0	1	2	3	4	5	6	7	8	9

Anlage:

Verteiler Küch u. Gastzimmer

Pizza & Pasta - Spaghetti & Co

Firma:

Elektro Karl

BESTELLDATEN:

BESTELLNR./DATUM: /

KUNDE: Pizza & Pasta - Spaghetti & Co

SCHALTSCHRANKAUSFÜHRUNG

SCHALTSCHRANKGRÖSSE:	(BxHxT)
SOCKEL:	(H)
LACKIERUNG:	
SCHUTZART:	
SCHUTZMASSNAHME:	
BLINDSCHALTBILD:	(BxH)
KABELEINFÜHRUNG:	
TÜRANSCHLAG:	

VERDRAHTUNGSFARBEN

HAUPTSTROMKREIS 400/230V:		schwarz
NEUTRALLEITER:		hellblau
SCHUTZLEITER:		gelb/grün
STEUERSPANNUNG 230VAC:		
ohne Trafo:	L/N	braun/hellblau
mit Trafo:	L/N	rot/rot-weiß
STEUERSPANNUNG 0-24VAC:	L/N	blau/blau-weiß
STEUERSPANNUNG 0-24VDC:	+/-	blau/blau-weiß
GND, DDC:		blau-weiß
MESSLEITUNGEN, FÜHLER:		grün
POTENTIALFREIE LEITUNGEN:		orange
FREMDSPANNUNG:		orange

_ ! ! A C H T U N G ! ! _

Bei Änderungen im Schaltschrank und auch an den externen Geräten die nicht von der Erzeugerfirma durchgeführt werden entfällt Garantie und Haftung. Dadurch entstehende Kosten werden nicht anerkannt. Sollte dies jedoch aus technischer Sicht notwendig sein ist die Erzeugerfirma zu verständigen. Schutzmaßnahmen des Örtlichen EVU's beachten! Motorschutzgeräte nach den tatsächlichen Aufnahmestrom der Motoren einstellen! Vor der Inbetriebnahme der Anlage sind sämtliche Schraub-, Klemm- und Steckverbindungen auf festen Sitz zu prüfen und gegebenenfalls nachzuziehen!

Blattverzeichnis

000	Deckblatt	005	FI1	010	FI4
001	Zuleitung 1 und 2	006	FI2	011	FI5
002	Steuerung Lastabwurf (F0.1)	007	FI2 (S1-S2)	012	FI6
003	F0.2-F0.6, LSFI1-LSFI3	008	FI3 (S3,S8,S9)	013	FI7
004	F0.7-F0.10, LSFI4-LSFI5	009	FI3 (S4-S7,S10-15)	014	FI8

Zust.	Änderung	Datum	Name		
				Datum	03.03.17
				Bearb.	Hattinger
				Gepr.	
				Norm	

ELEKTRO ANLAGENBAU

Verteiler Küch u. Gastzimmer
Pizza & Pasta - Spaghetti & Co

Deckblatt

Zeichn.Nr.: 037/17

Blatt 0

von 14 Bl.

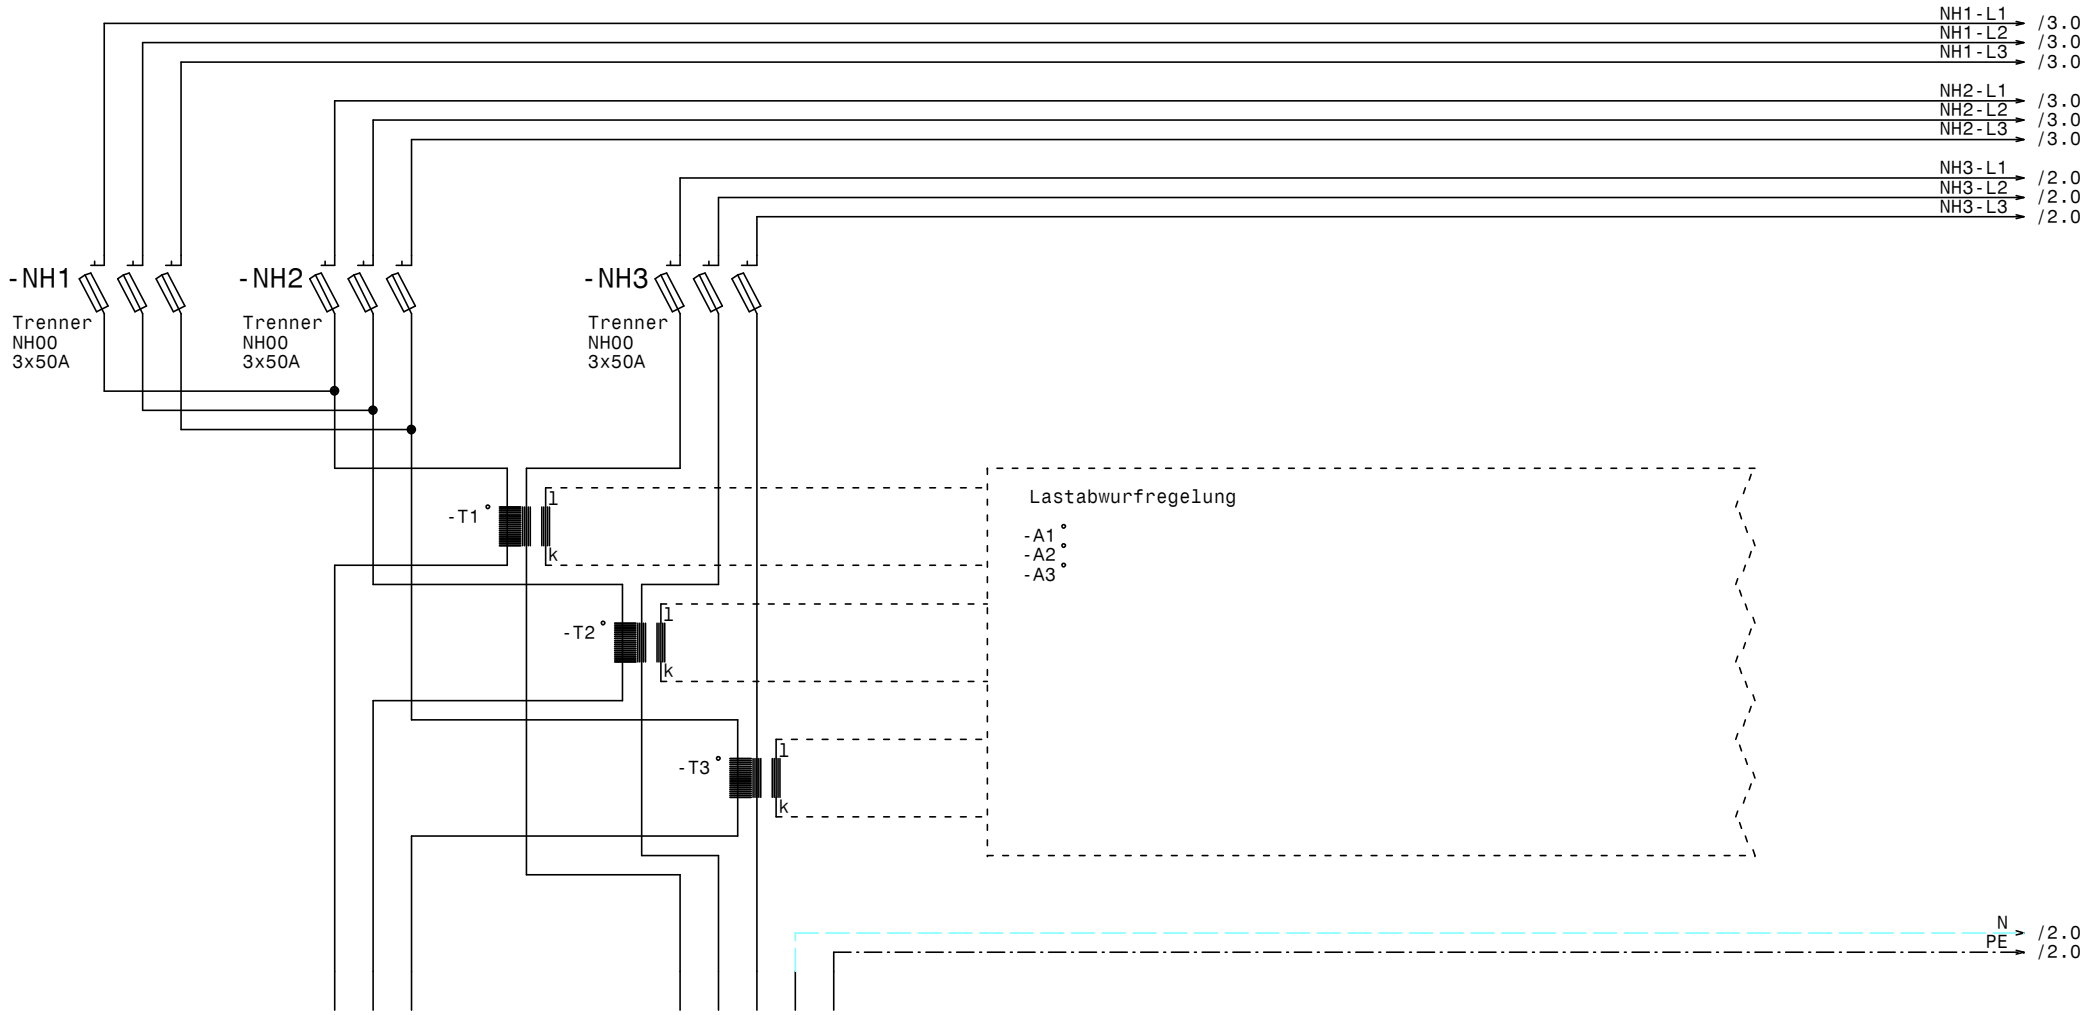

Zuleitung 1
(Kochstrom)

VS = 125A

Zuleitung 2

VS = 63A

				Datum	03.03.17
				Bearb.	Hattinger
				Gepr.	
Zust.	Änderung	Datum	Name	Norm	

ELEKTRO
ANLAGENBAU

Verteiler Küch u. Gastzimmer
Pizza & Pasta - Spaghetti & Co

Zuleitung 1 und 2

Zeichn.Nr.: 037/17

Blatt 1 von 14 Bl.

www.elpe.net www.elpe.net www.elpe.net www.elpe.net www.elpe.net www.elpe.net www.elpe.net www.elpe.net www.elpe.net www.elpe.net

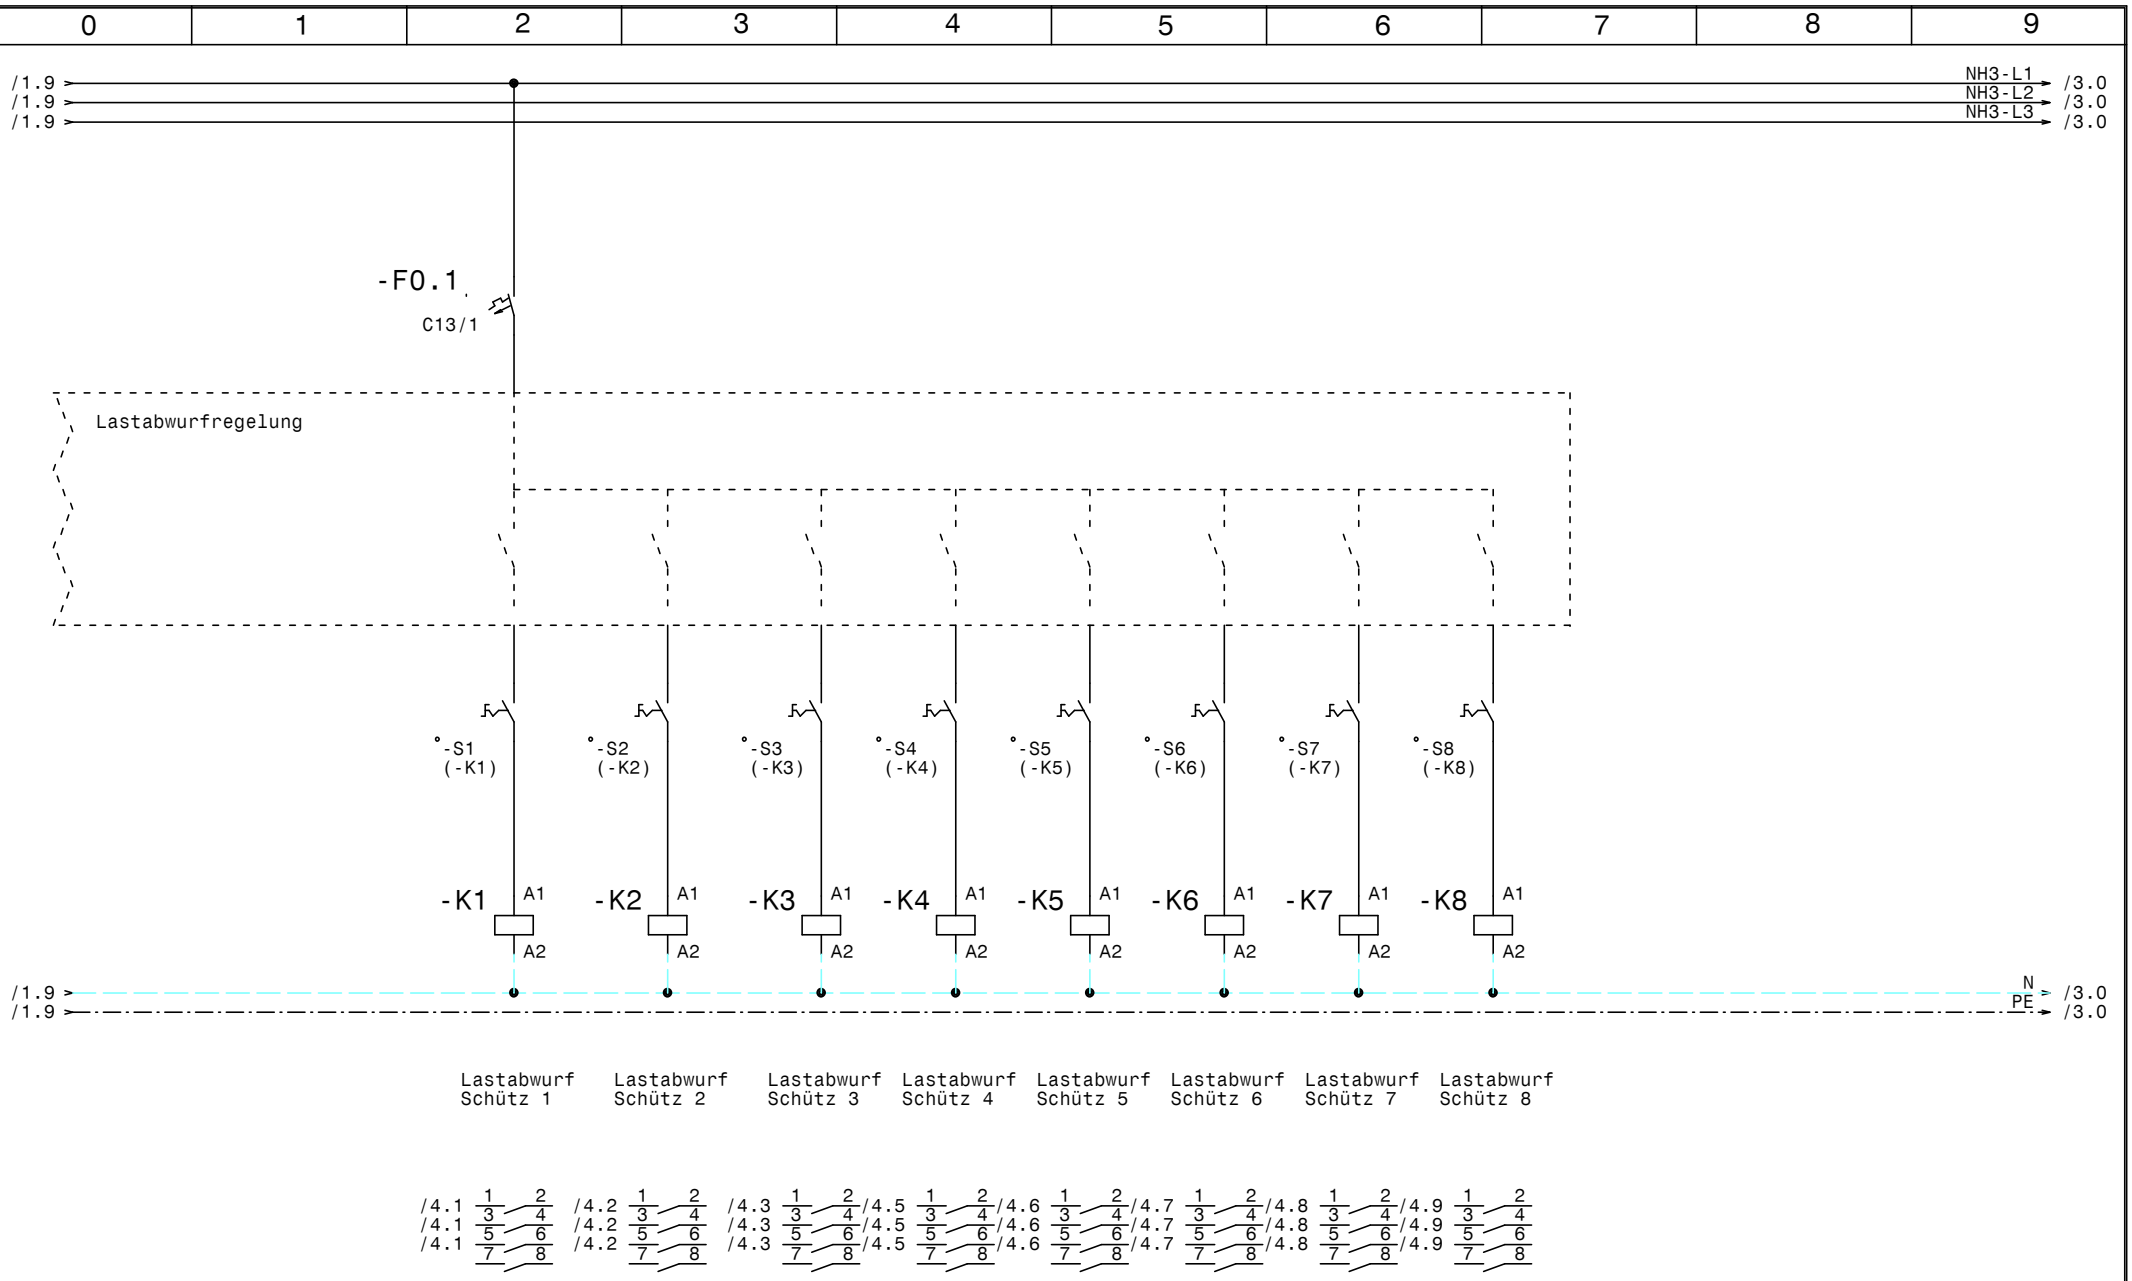

				Datum	03.03.17
				Bearb.	Hattinger
				Gepr.	
Zust.	Änderung	Datum	Name	Norm	

ELEKTRO ANLAGENBAU

Verteiler Küch u. Gastzimmer
Pizza & Pasta - Spaghetti & Co

Steuerung Lastabwurf (F0.1)

Zeichn.Nr.:	
037/17	
Blatt 2	
von 14	Bl.

www.elpe.net www.elpe.net www.elpe.net www.elpe.net www.elpe.net www.elpe.net www.elpe.net www.elpe.net www.elpe.net www.elpe.net

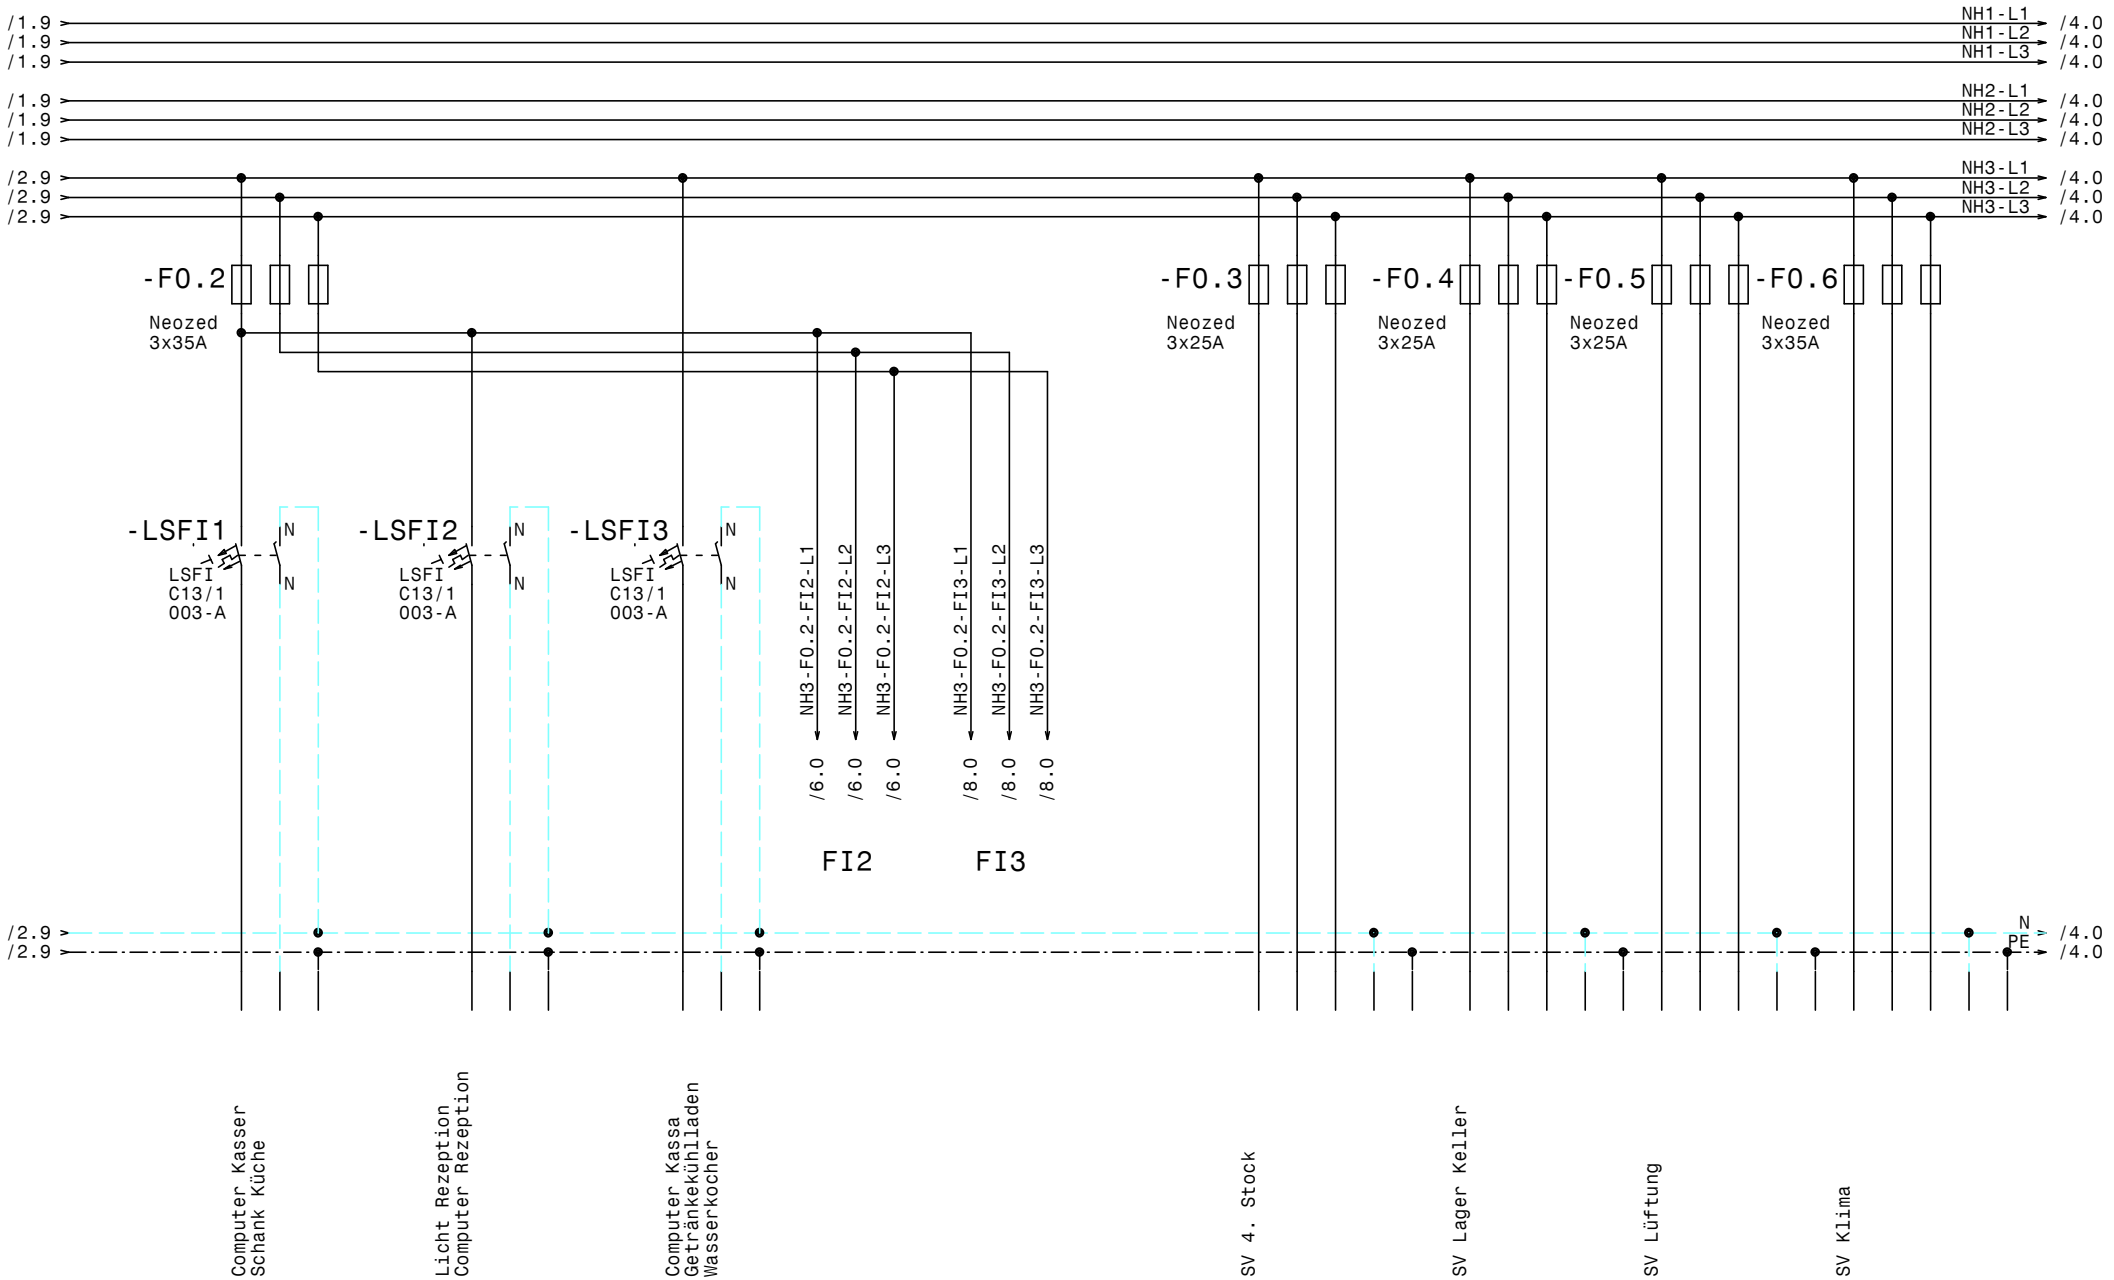

				Datum	03.03.17	Verteiler Küch u. Gastzimmer Pizza & Pasta - Spaghetti & Co F0.2-F0.6, LSFI1-LSFI3	Zeichn.Nr.: 037/17
				Bearb.	Hattinger		Blatt 3
				Gepr.			von 14 Bl.
Zust.	Änderung	Datum	Name	Norm			

ELEKTRO ANLAGENBAU

www.elpe.net www.elpe.net www.elpe.net www.elpe.net www.elpe.net www.elpe.net www.elpe.net www.elpe.net www.elpe.net www.elpe.net

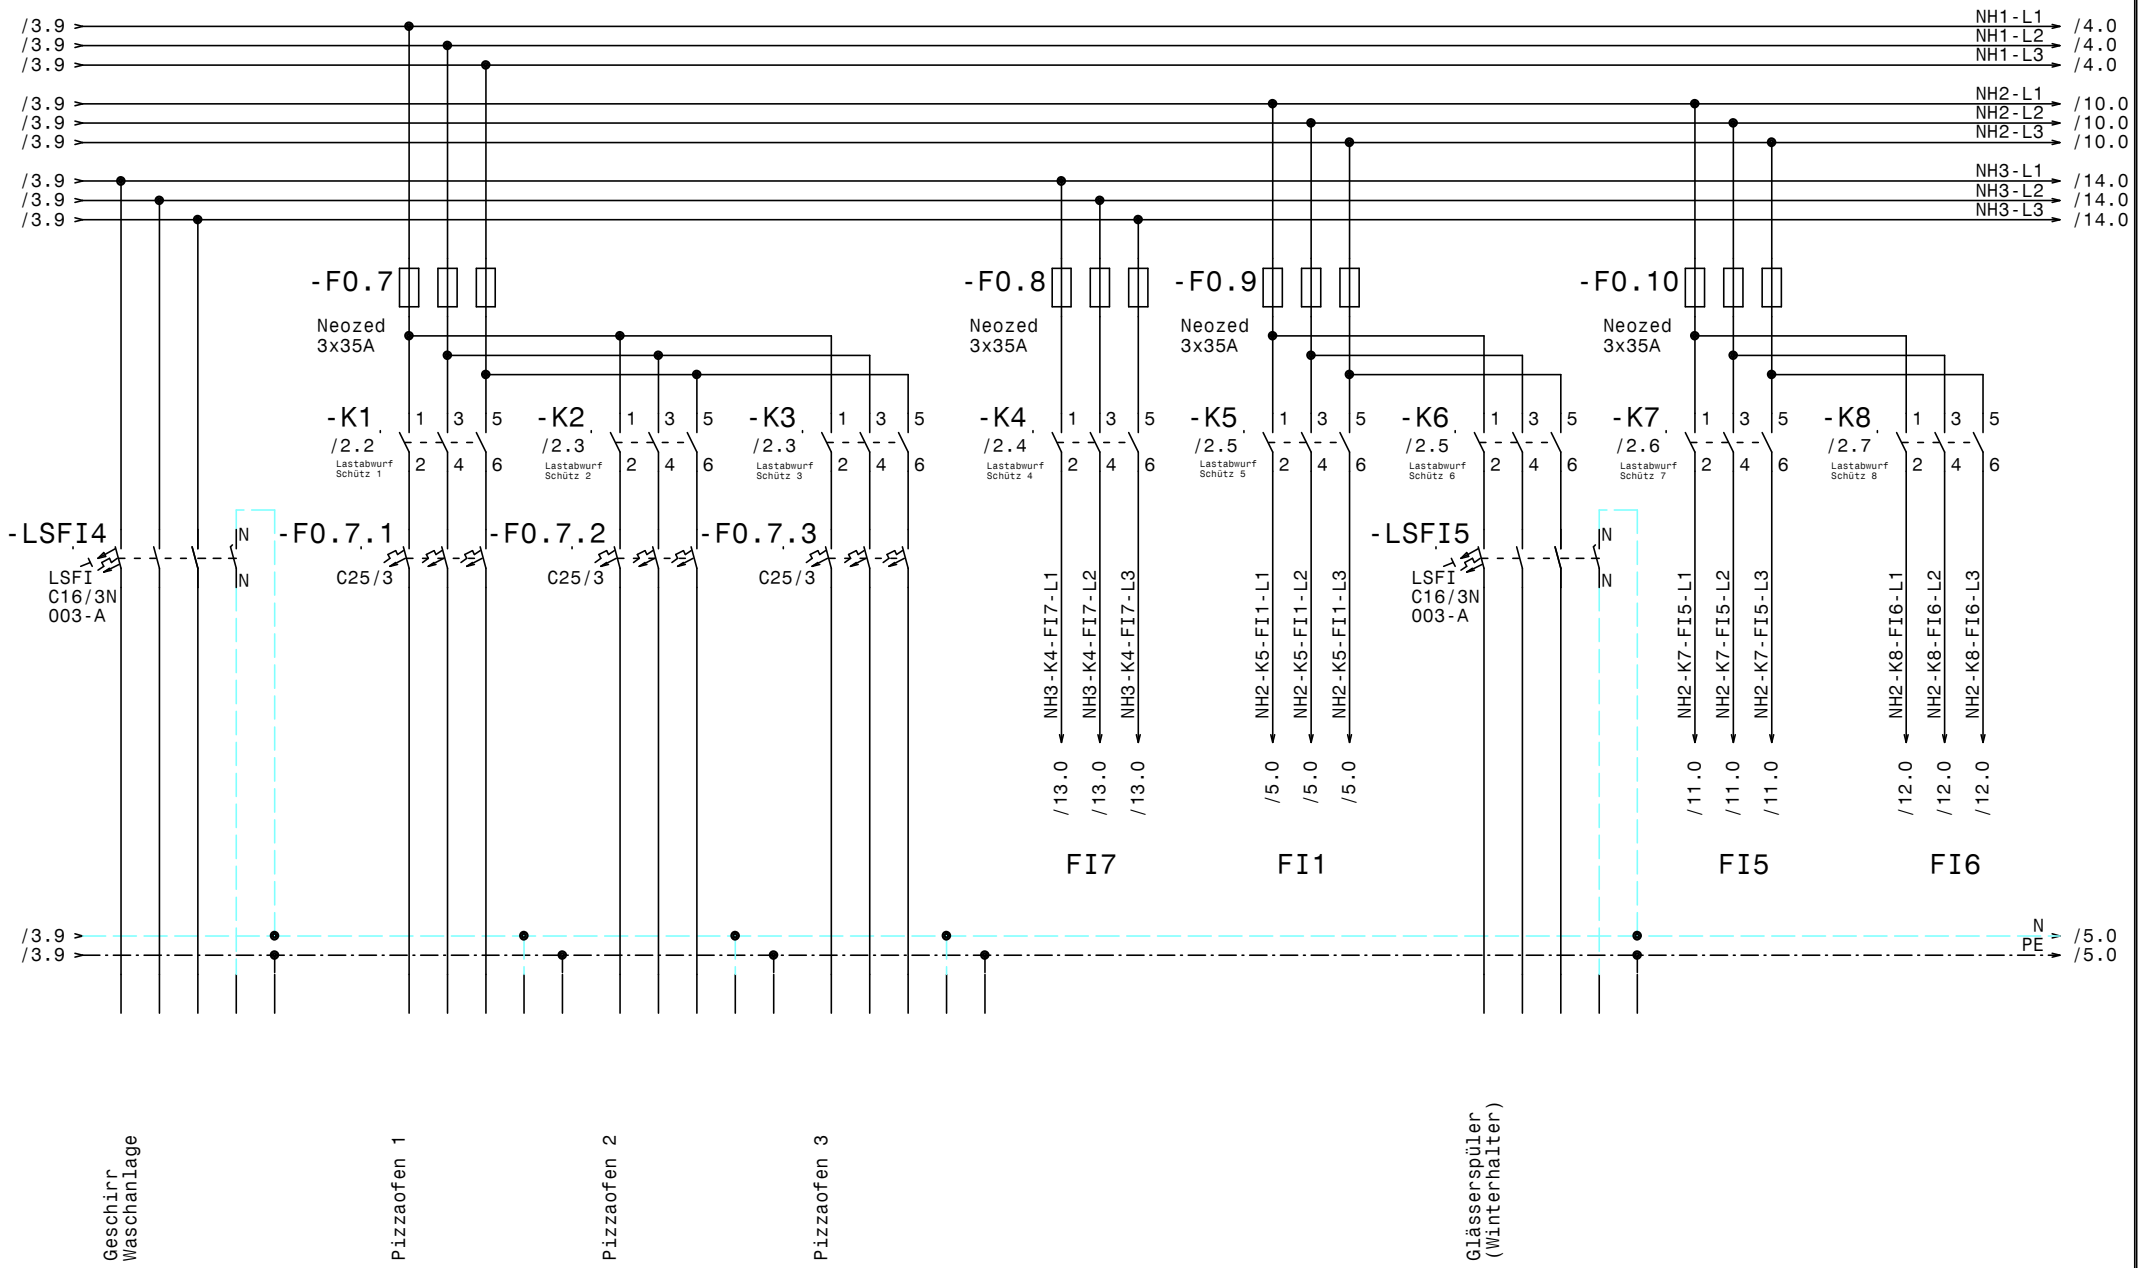

				Datum	03.03.17
				Bearb.	Hattinger
				Gepr.	
Zust.	Änderung	Datum	Name	Norm	

ELEKTRO ANLAGENBAU

Verteiler Küch u. Gastzimmer
Pizza & Pasta - Spaghetti & Co

F0.7-F0.10, LSFI4-LSFI5

Zeichn.Nr.:	
037/17	
Blatt 4	
von 14	Bl.

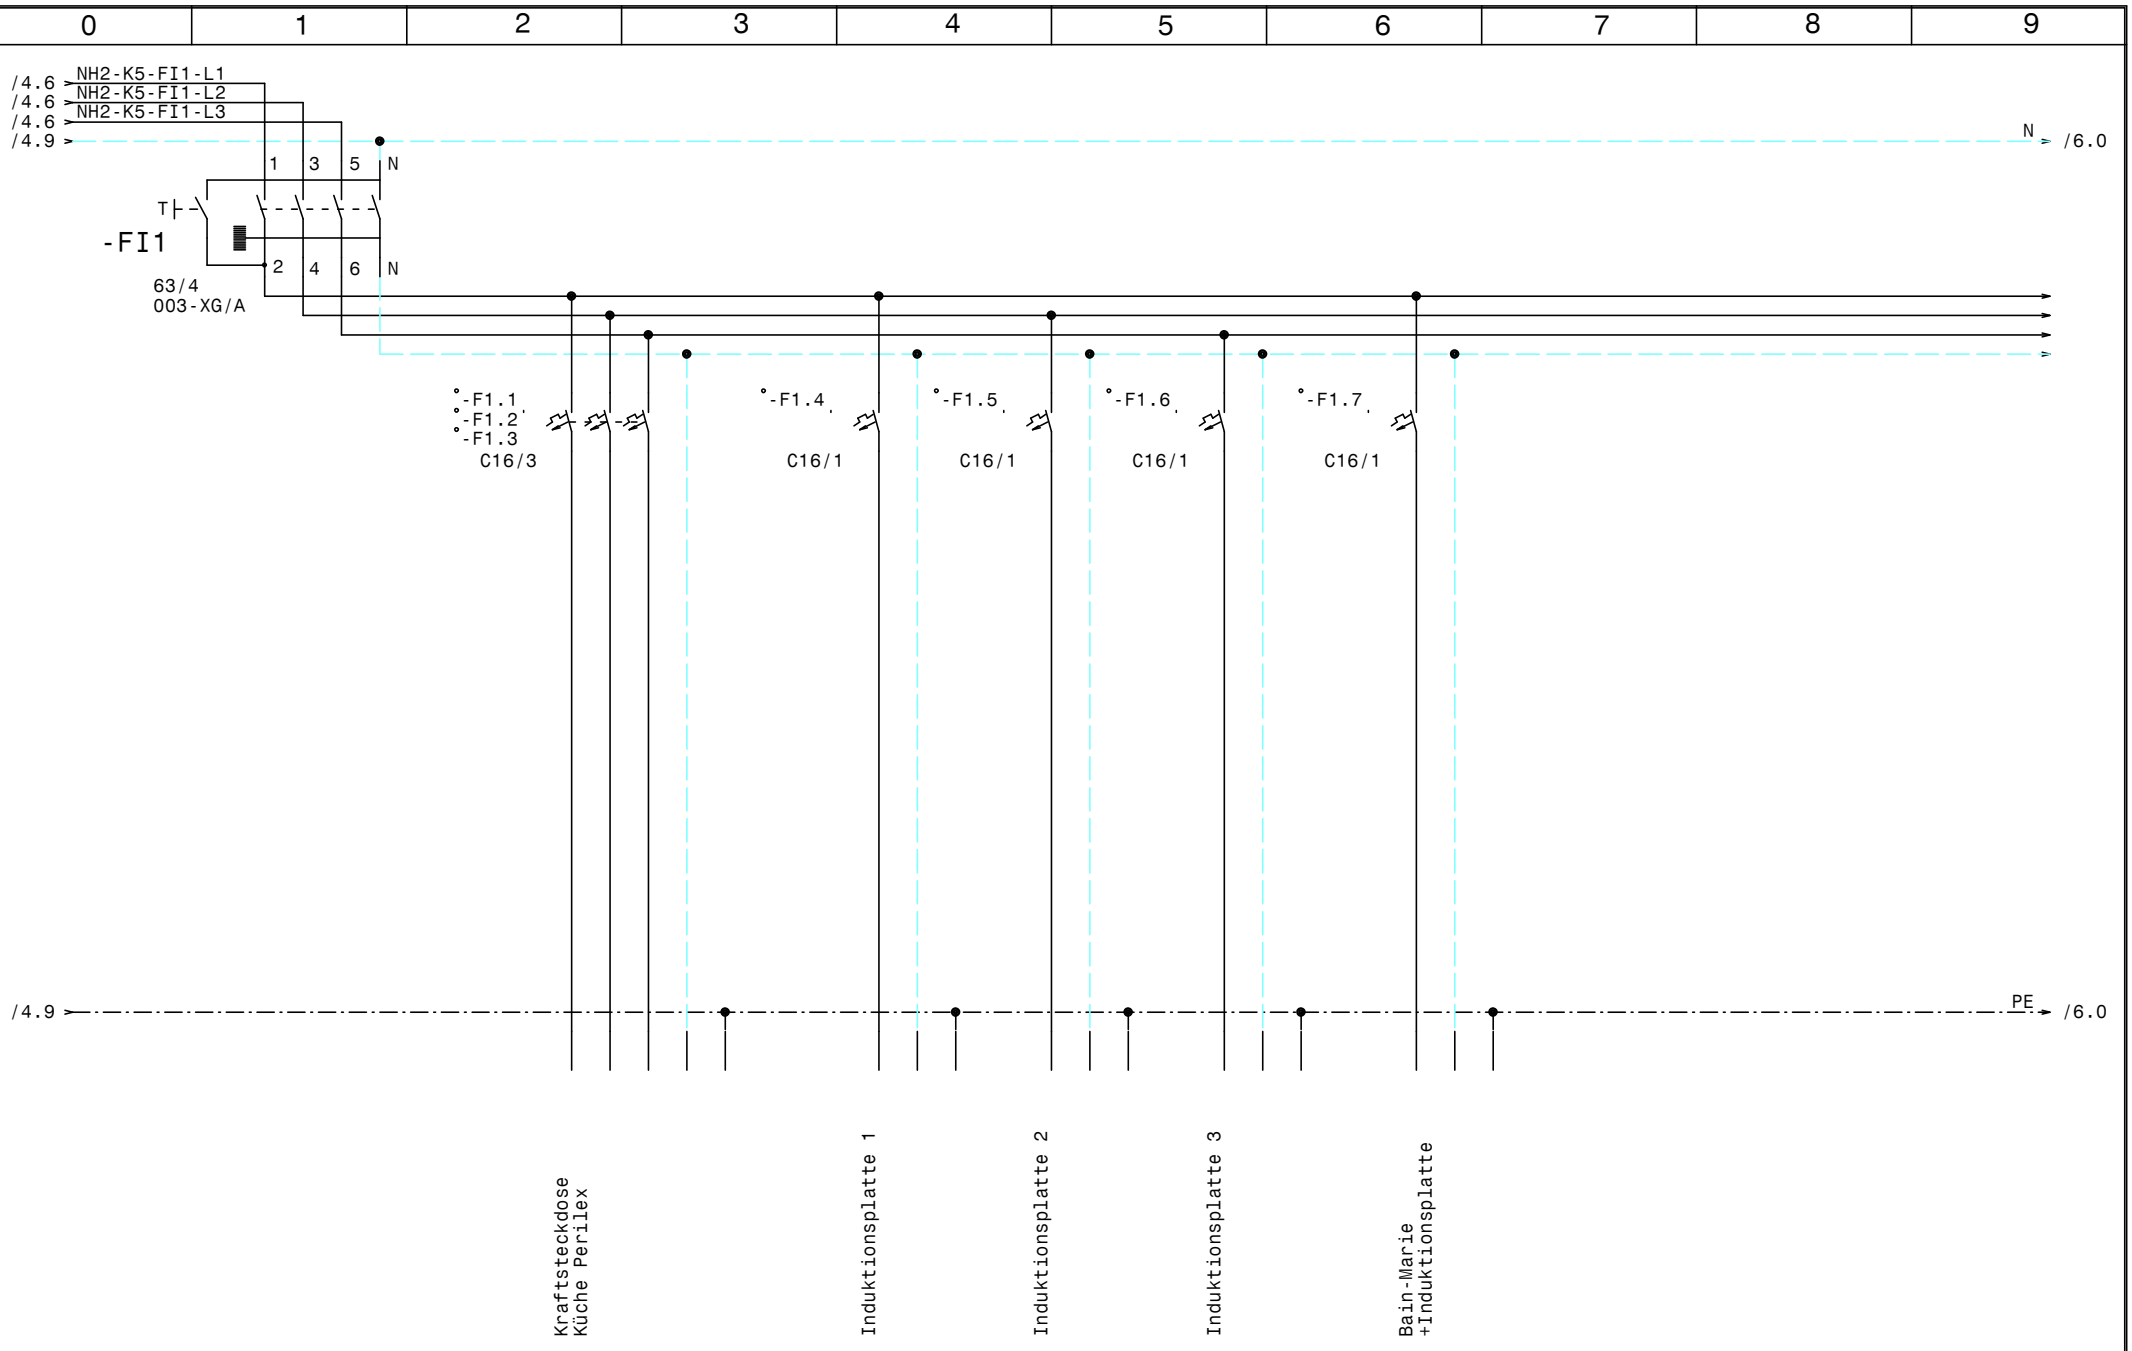

				Datum	03.03.17	ELEKTRO ANLAGENBAU	Verteiler Küch u. Gastzimmer Pizza & Pasta - Spaghetti & Co FI1	Zeichn.Nr.: 037/17
				Bearb.	Hattinger			Blatt 5
				Gepr.				von 14 Bl.
Zust.	Änderung	Datum	Name	Norm				

www.elpe.net www.elpe.net www.elpe.net www.elpe.net www.elpe.net www.elpe.net www.elpe.net www.elpe.net www.elpe.net www.elpe.net

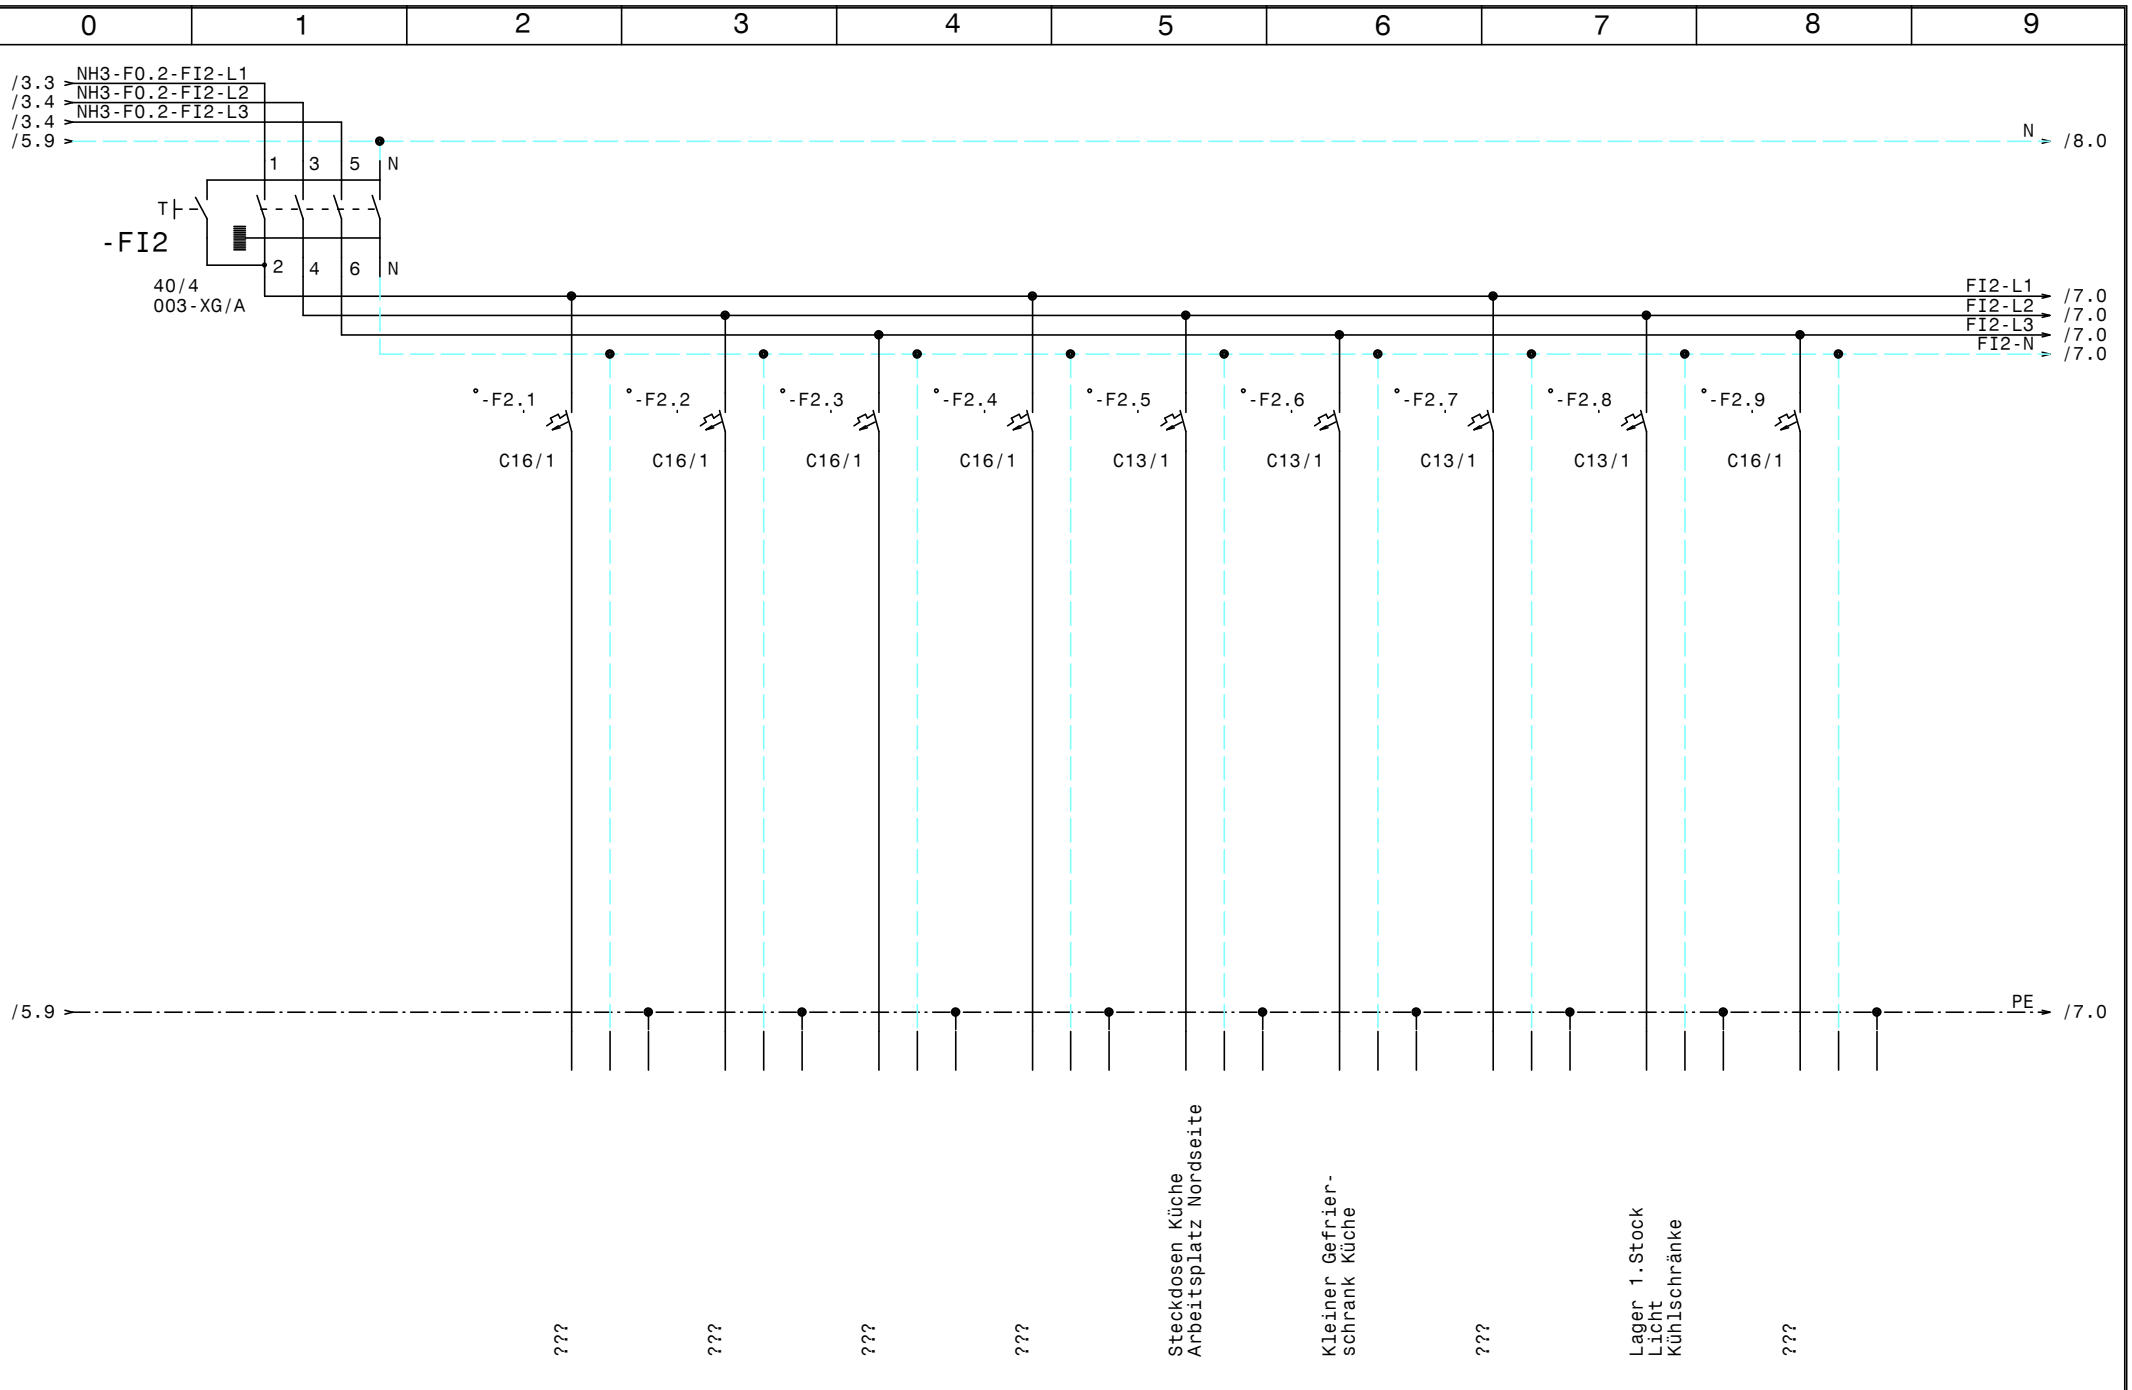

				Datum	03.03.17	ELEKTRO ANLAGENBAU	Verteiler Küch u. Gastzimmer Pizza & Pasta - Spaghetti & Co FI2	Zeichn.Nr.: 037/17
				Bearb.	Hattinger			Blatt 6
				Gepr.				von 14 Bl.
Zust.	Änderung	Datum	Name	Norm				

www.elpe.net www.elpe.net www.elpe.net www.elpe.net www.elpe.net www.elpe.net www.elpe.net www.elpe.net www.elpe.net www.elpe.net

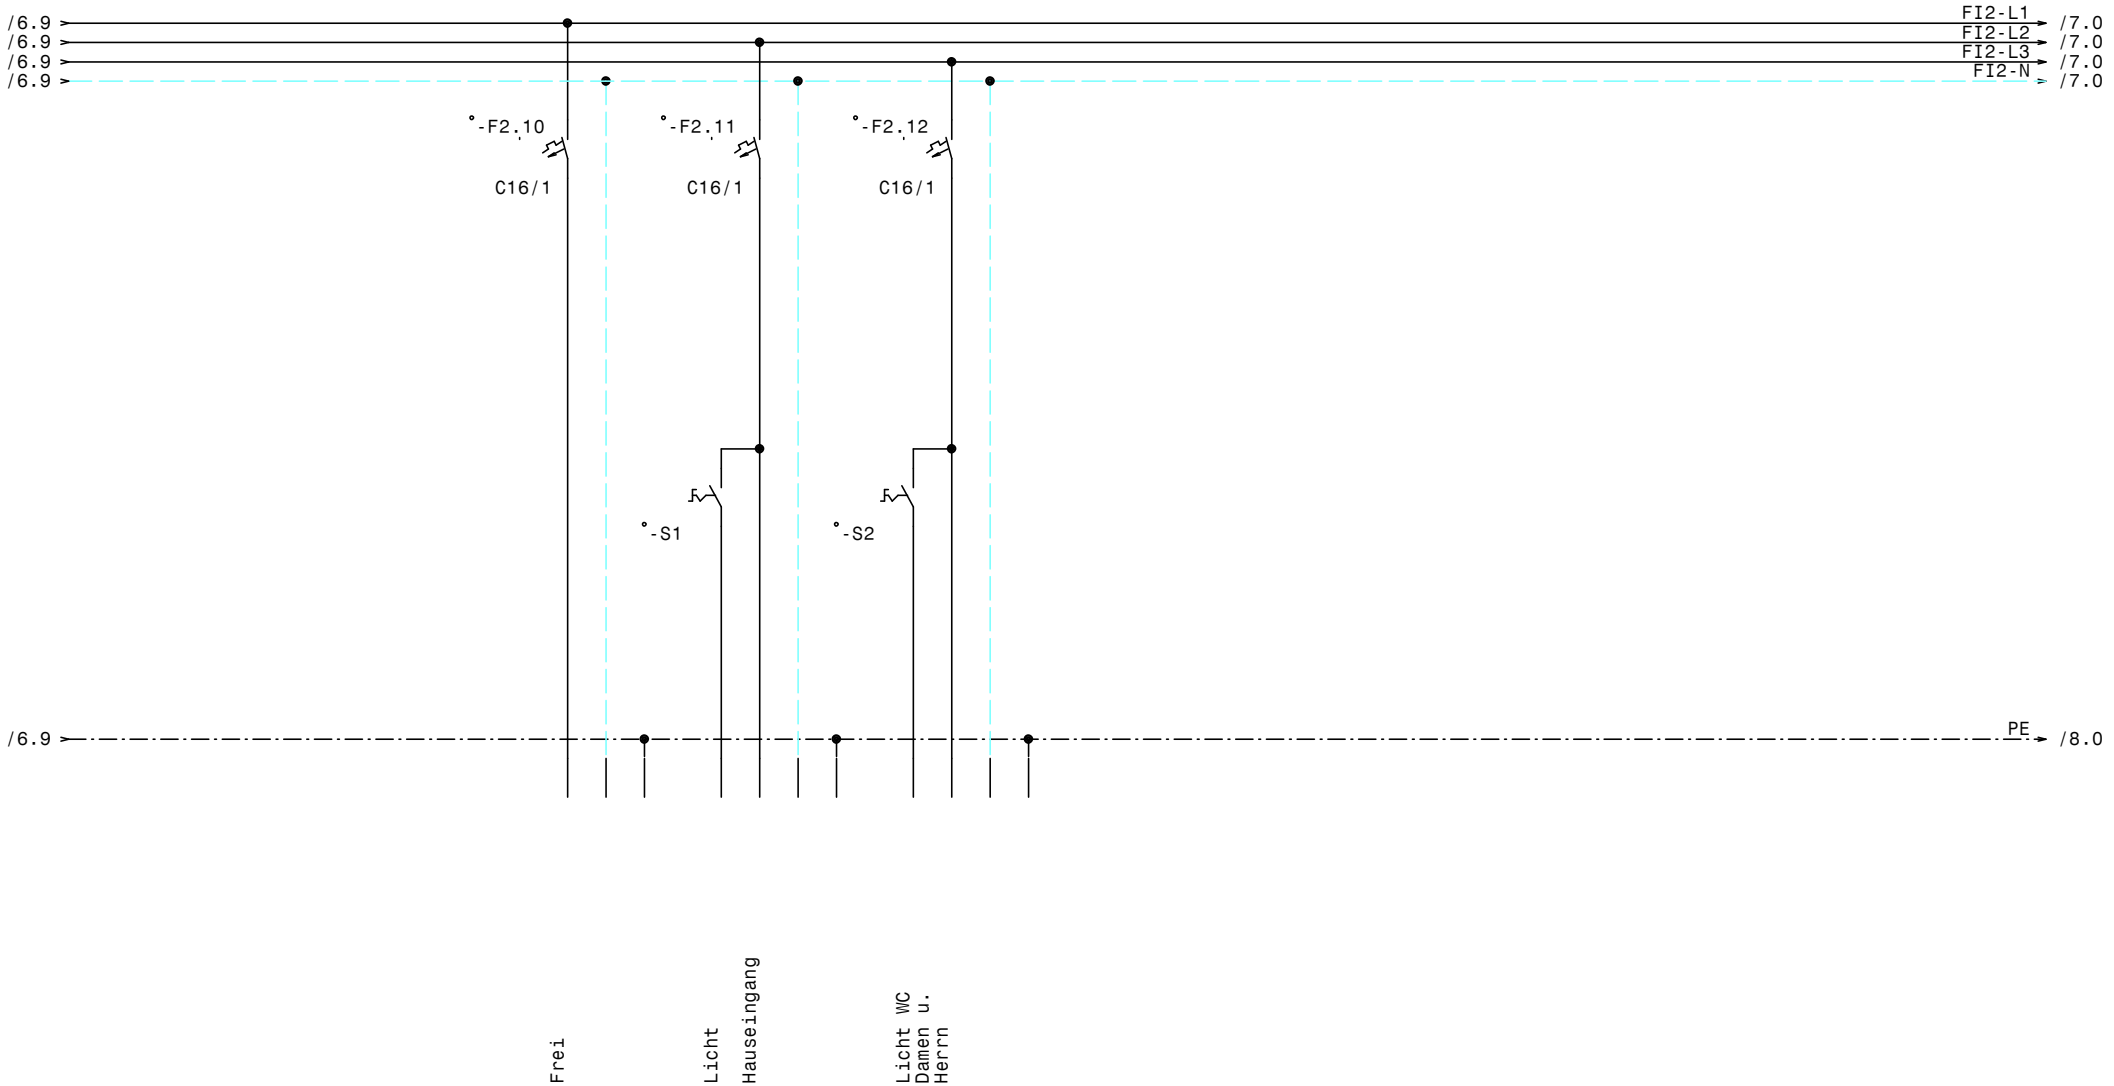

				Datum	03.03.17	ELEKTRO ANLAGENBAU	Verteiler Küch u. Gastzimmer Pizza & Pasta - Spaghetti & Co FI2 (S1-S2)	Zeichn.Nr.: 037/17
				Bearb.	Hattinger			Blatt 7
				Gepr.				von 14 Bl.
Zust.	Änderung	Datum	Name	Norm				

www.elpe.net www.elpe.net www.elpe.net www.elpe.net www.elpe.net www.elpe.net www.elpe.net www.elpe.net www.elpe.net www.elpe.net

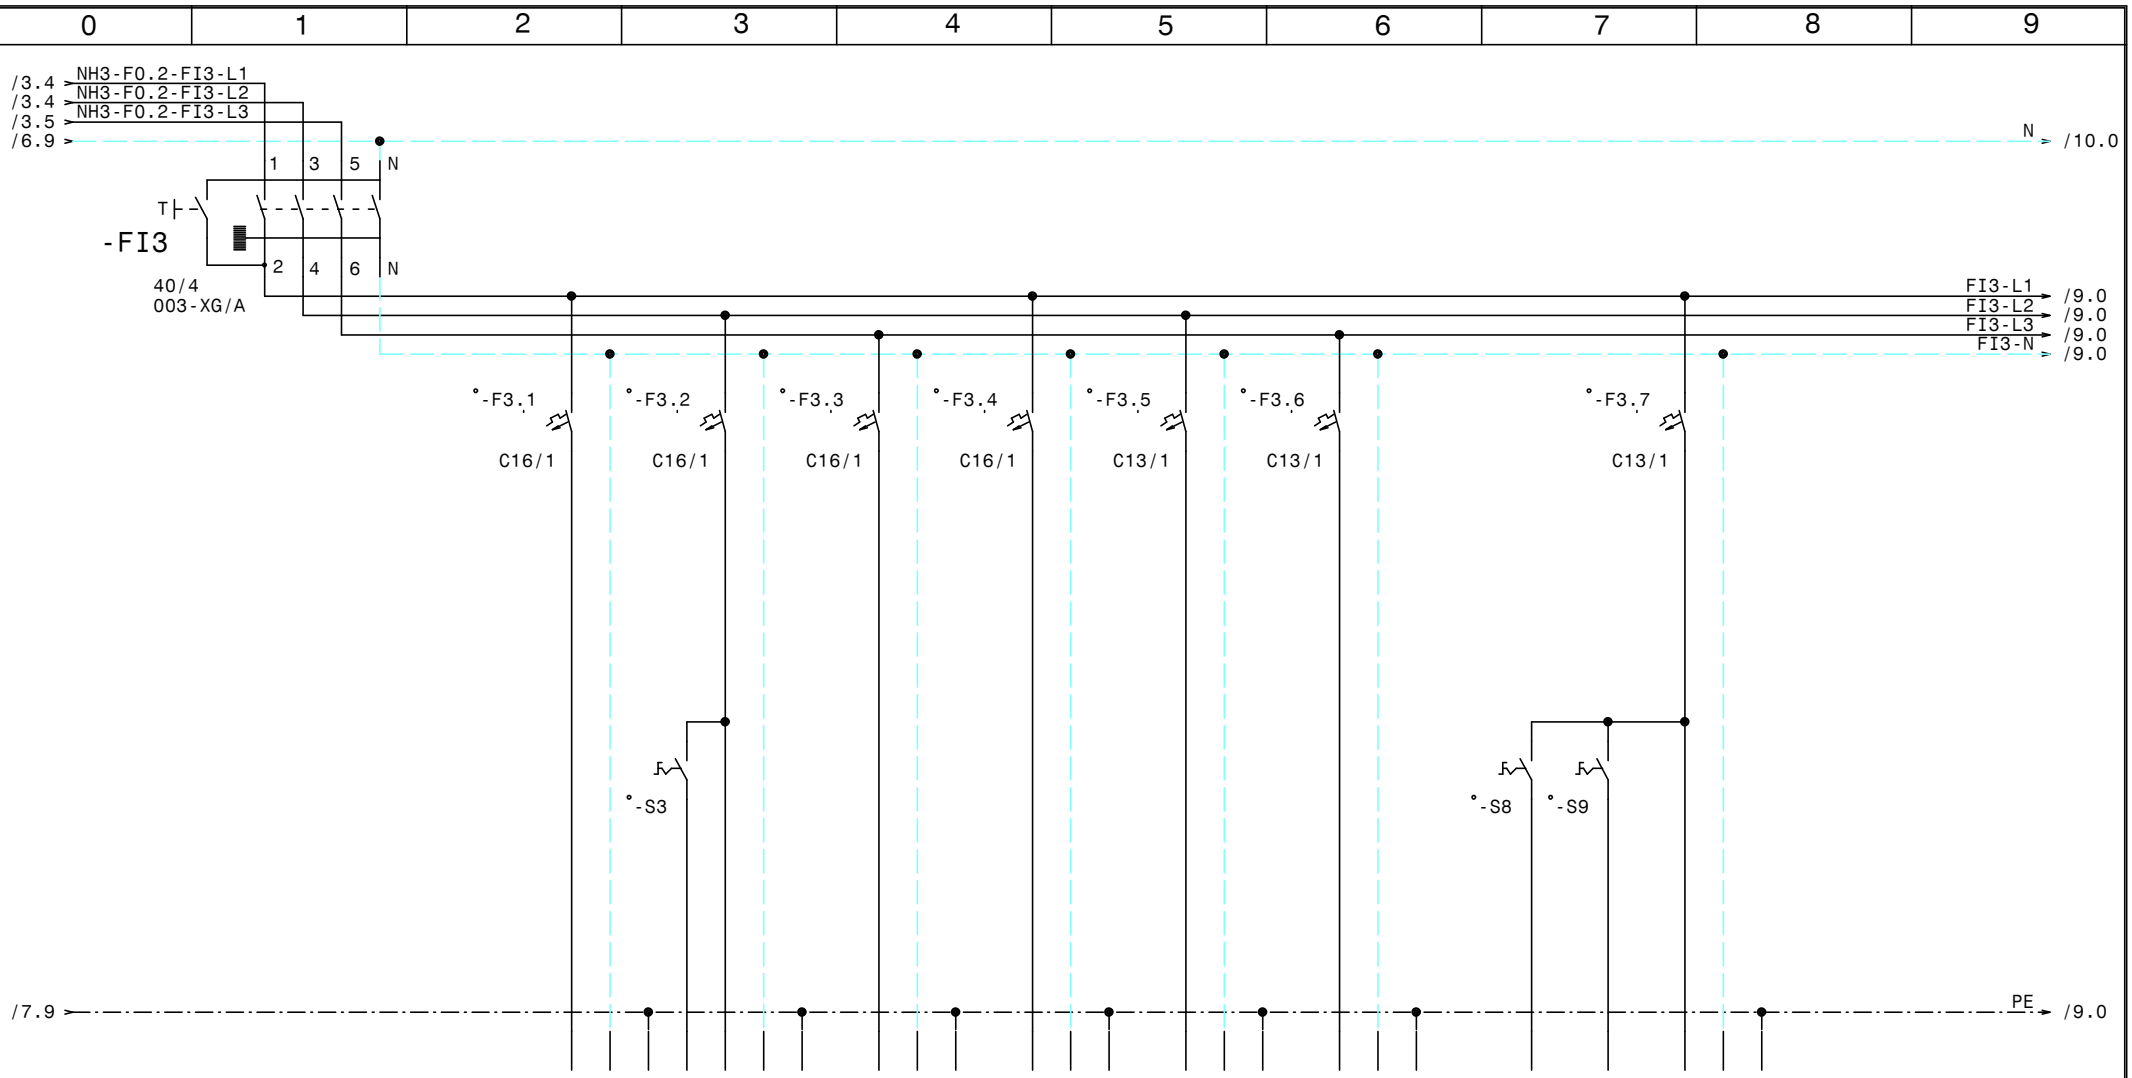

				Datum	03.03.17
				Bearb.	Hattinger
				Gepr.	
Zust.	Änderung	Datum	Name	Norm	

ELEKTRO ANLAGENBAU

Verteiler Küch u. Gastzimmer
Pizza & Pasta - Spaghetti & Co

FI3 (S3,S8,S9)

Zeichn.Nr.:
037/17
Blatt 8
von 14 Bl.

www.elpe.net www.elpe.net www.elpe.net www.elpe.net www.elpe.net www.elpe.net www.elpe.net www.elpe.net www.elpe.net www.elpe.net

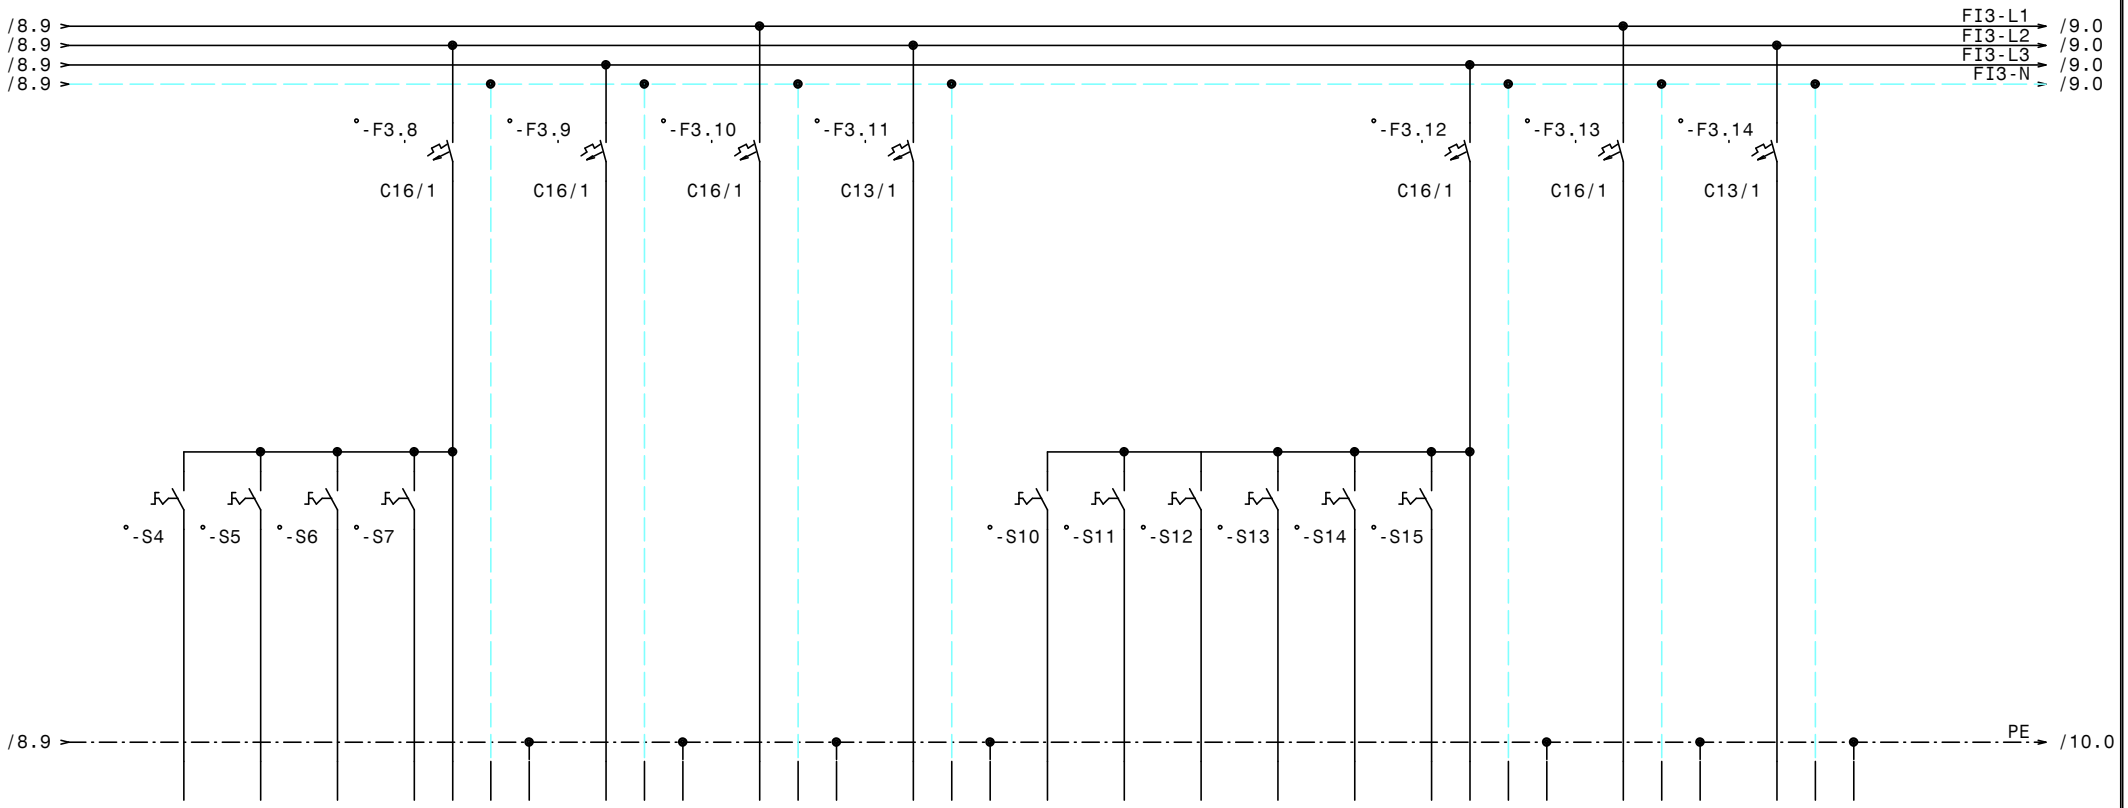

				Datum	03.03.17
				Bearb.	Hattinger
				Gepr.	
Zust.	Änderung	Datum	Name	Norm	

ELEKTRO ANLAGENBAU

Verteiler Küch u. Gastzimmer
Pizza & Pasta - Spaghetti & Co

FI3 (S4-S7,S10-15)

Zeichn.Nr.: 037/17
Blatt 9
von 14 Bl.

www.elpe.net www.elpe.net www.elpe.net www.elpe.net www.elpe.net www.elpe.net www.elpe.net www.elpe.net www.elpe.net www.elpe.net

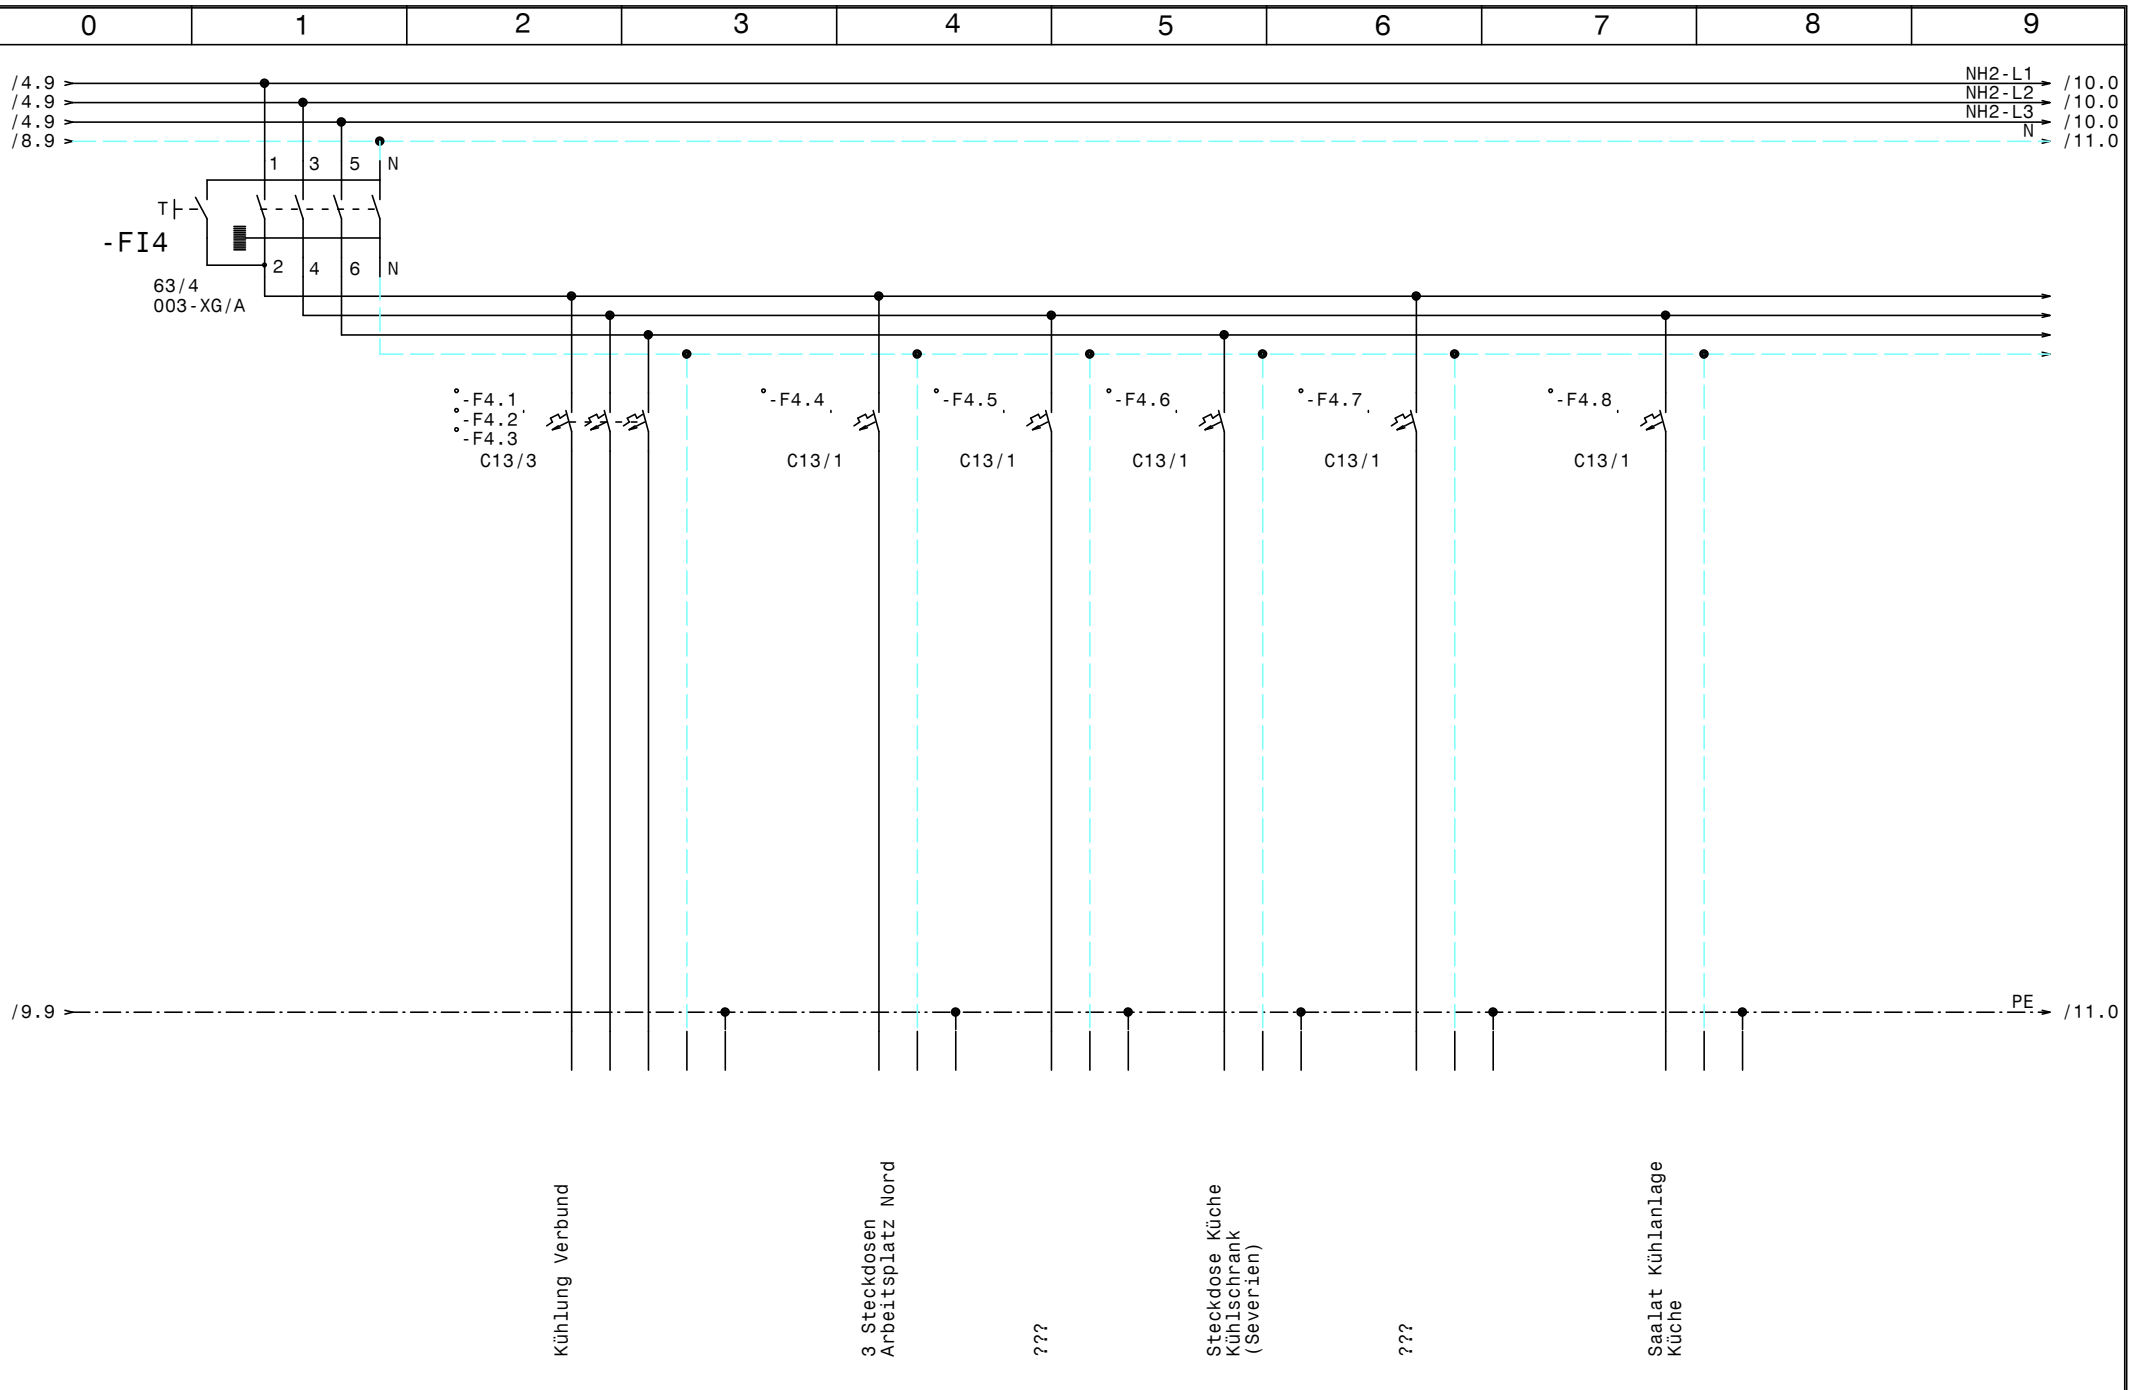

				Datum	03.03.17	Verteiler Küch u. Gastzimmer Pizza & Pasta - Spaghetti & Co FI4	Zeichn.Nr.: 037/17
				Bearb.	Hattinger		Blatt 10
				Gepr.			von 14 Bl.
Zust.	Änderung	Datum	Name	Norm			

ELEKTRO ANLAGENBAU

www.elpe.net www.elpe.net www.elpe.net www.elpe.net www.elpe.net www.elpe.net www.elpe.net www.elpe.net www.elpe.net www.elpe.net

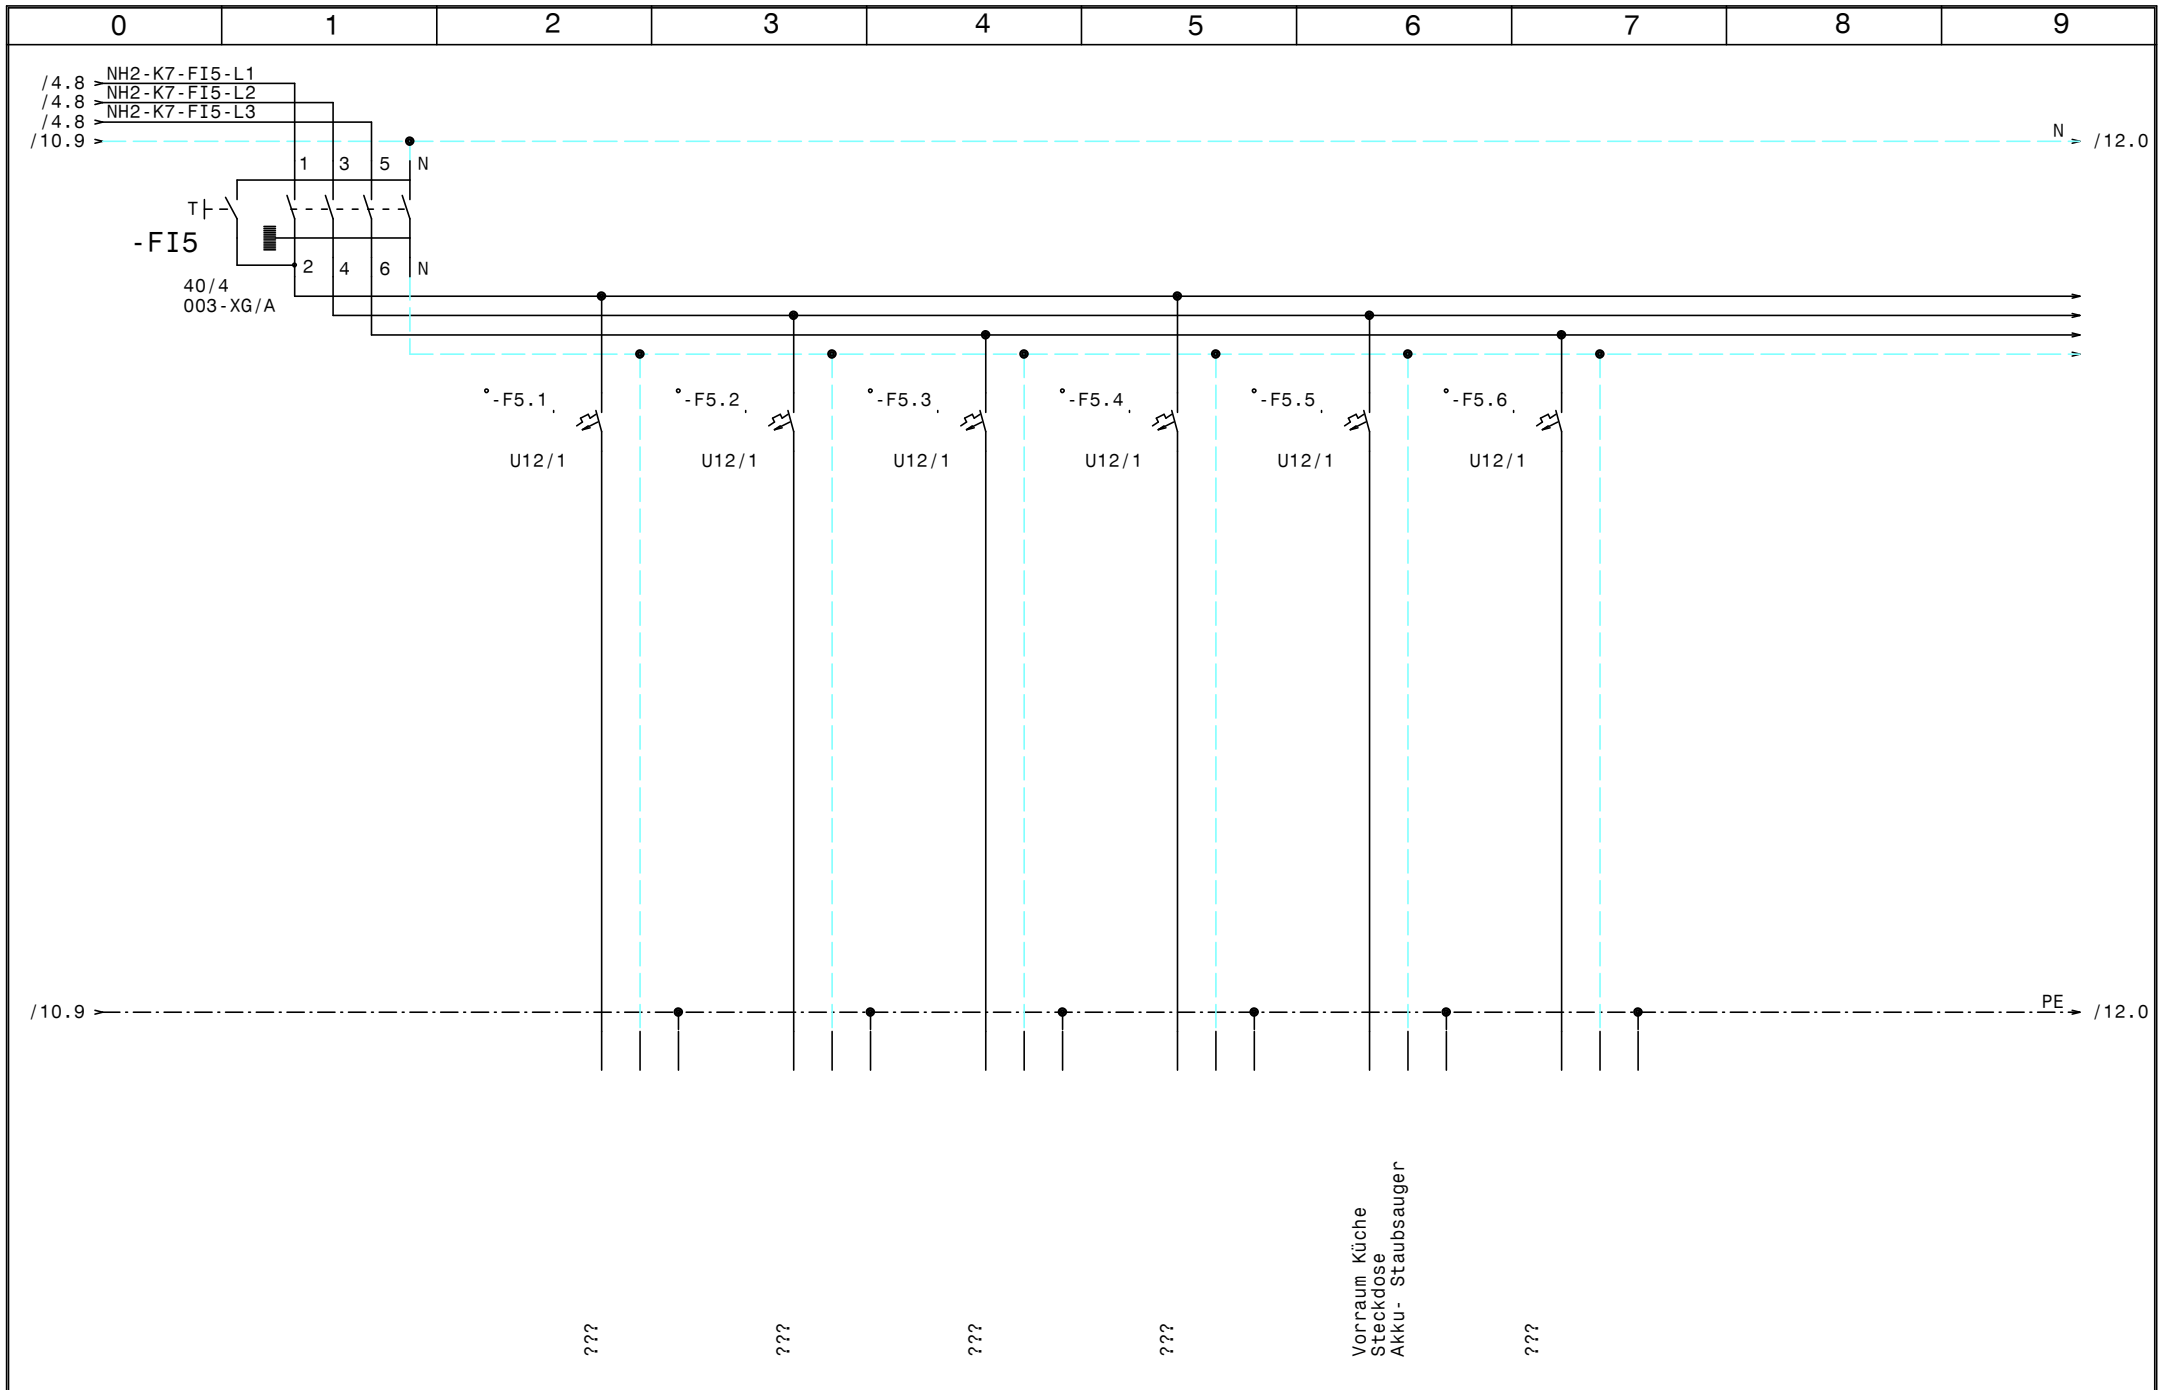

				Datum	03.03.17	ELEKTRO ANLAGENBAU	Verteiler Küch u. Gastzimmer Pizza & Pasta - Spaghetti & Co FI5	Zeichn.Nr.: 037/17
				Bearb.	Hattinger			Blatt 11
				Gepr.				von 14 Bl.
Zust.	Änderung	Datum	Name	Norm				

www.elpe.net www.elpe.net www.elpe.net www.elpe.net www.elpe.net www.elpe.net www.elpe.net www.elpe.net www.elpe.net www.elpe.net

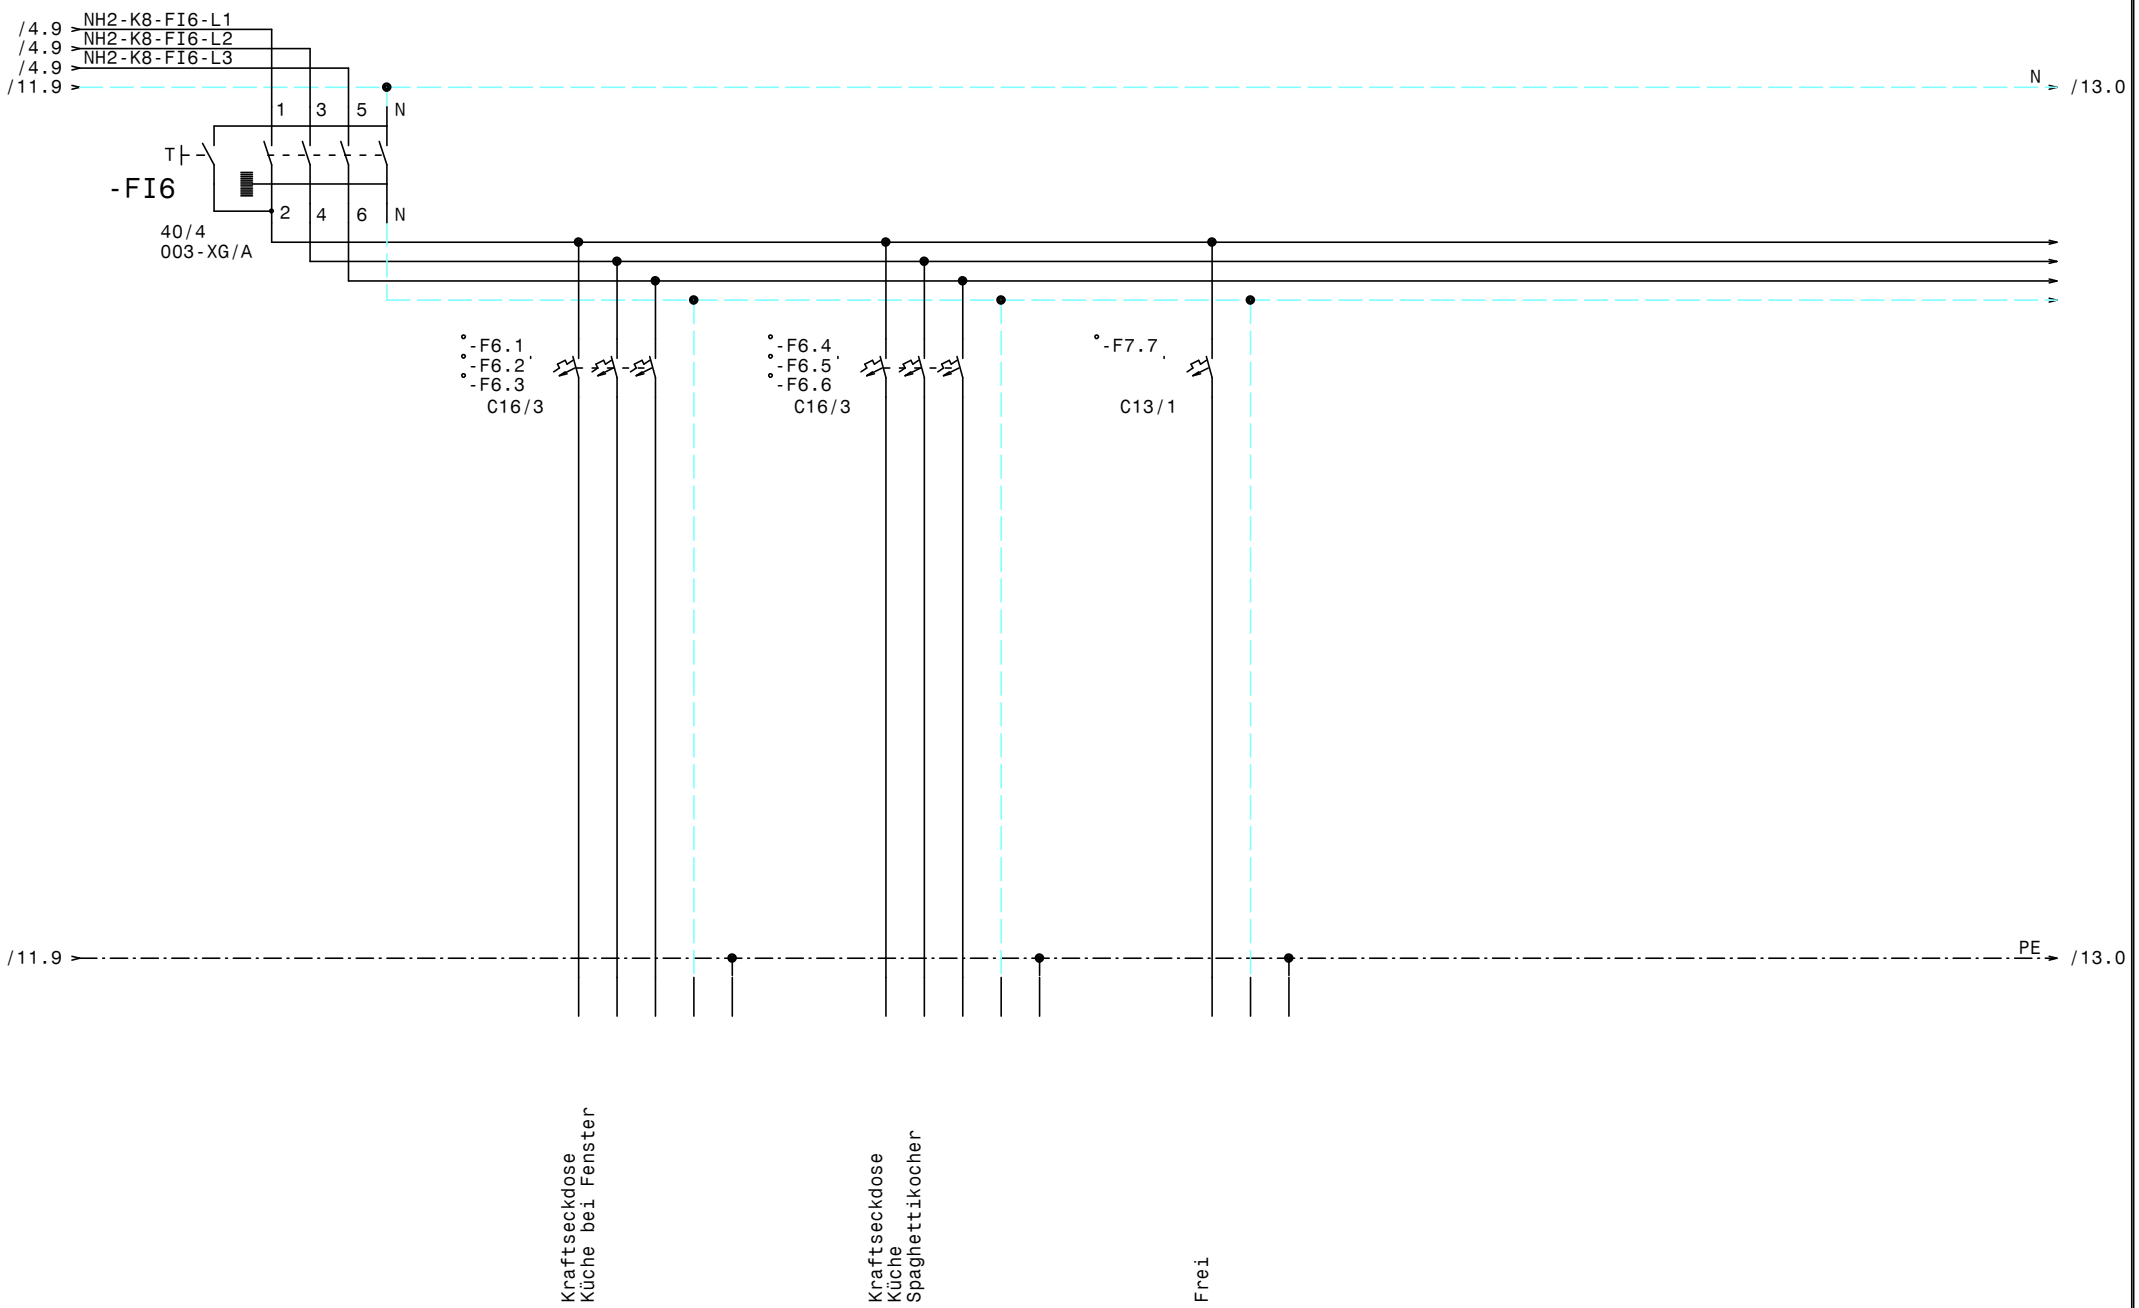

				Datum	03.03.17	ELEKTRO ANLAGENBAU	Verteiler Küch u. Gastzimmer Pizza & Pasta - Spaghetti & Co FI6	Zeichn.Nr.: 037/17
				Bearb.	Hattinger			Blatt 12
				Gepr.				von 14 Bl.
Zust.	Änderung	Datum	Name	Norm				

www.elpe.net www.elpe.net www.elpe.net www.elpe.net www.elpe.net www.elpe.net www.elpe.net www.elpe.net www.elpe.net www.elpe.net

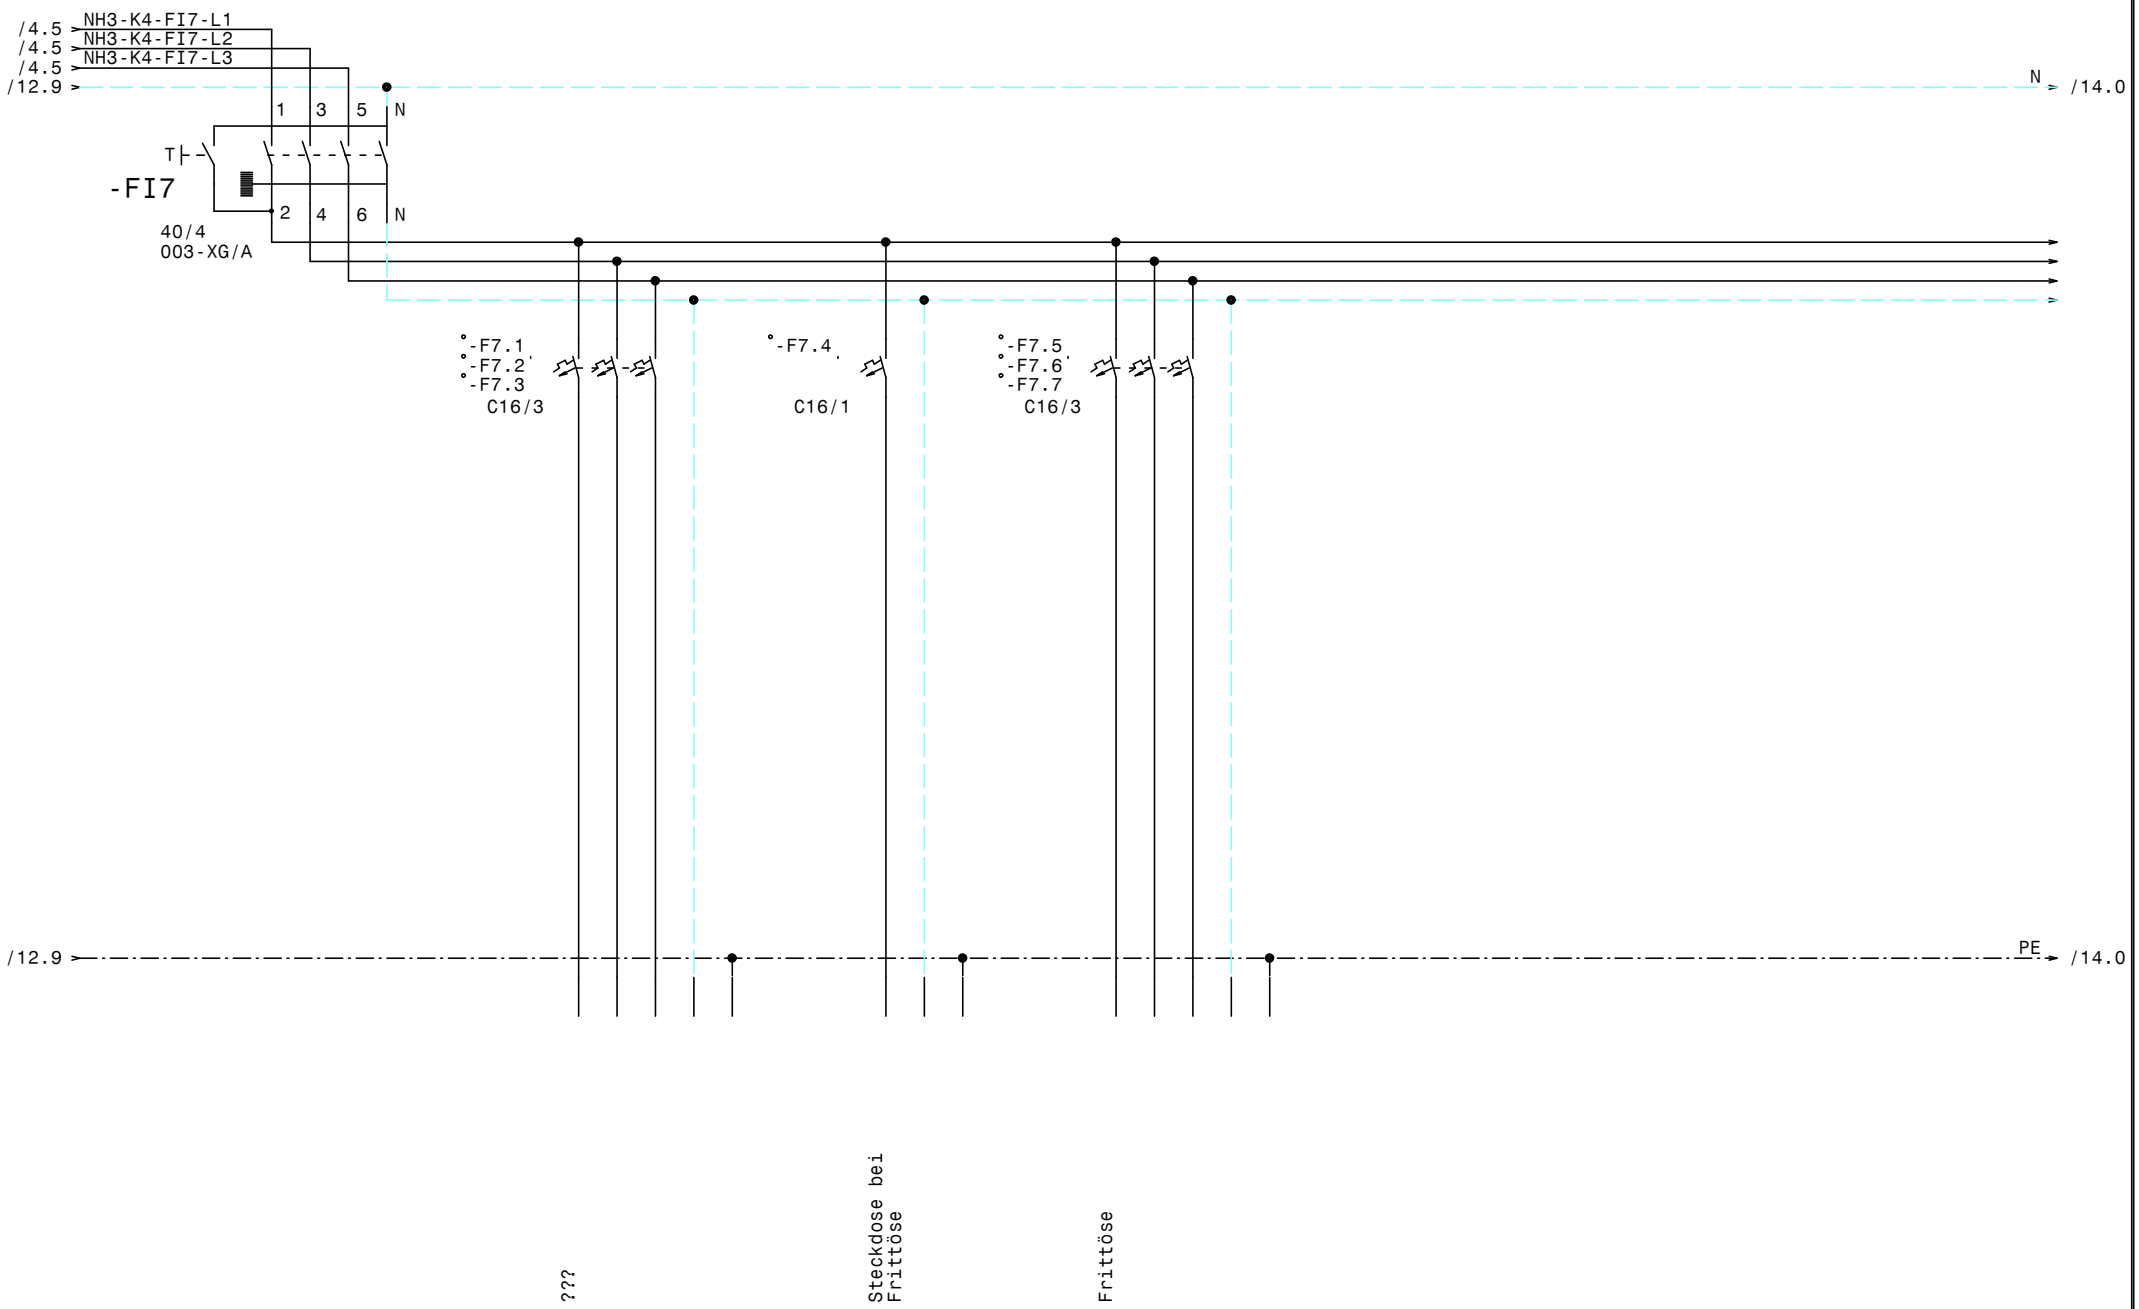

				Datum	03.03.17	elpe ELEKTRO ANLAGENBAU	Verteiler Küch u. Gastzimmer Pizza & Pasta - Spaghetti & Co FI7	Zeichn.Nr.: 037/17
				Bearb.	Hattinger			Blatt 13
				Gepr.				von 14 Bl.
Zust.	Änderung	Datum	Name	Norm				

www.elpe.net www.elpe.net www.elpe.net www.elpe.net www.elpe.net www.elpe.net www.elpe.net www.elpe.net www.elpe.net www.elpe.net

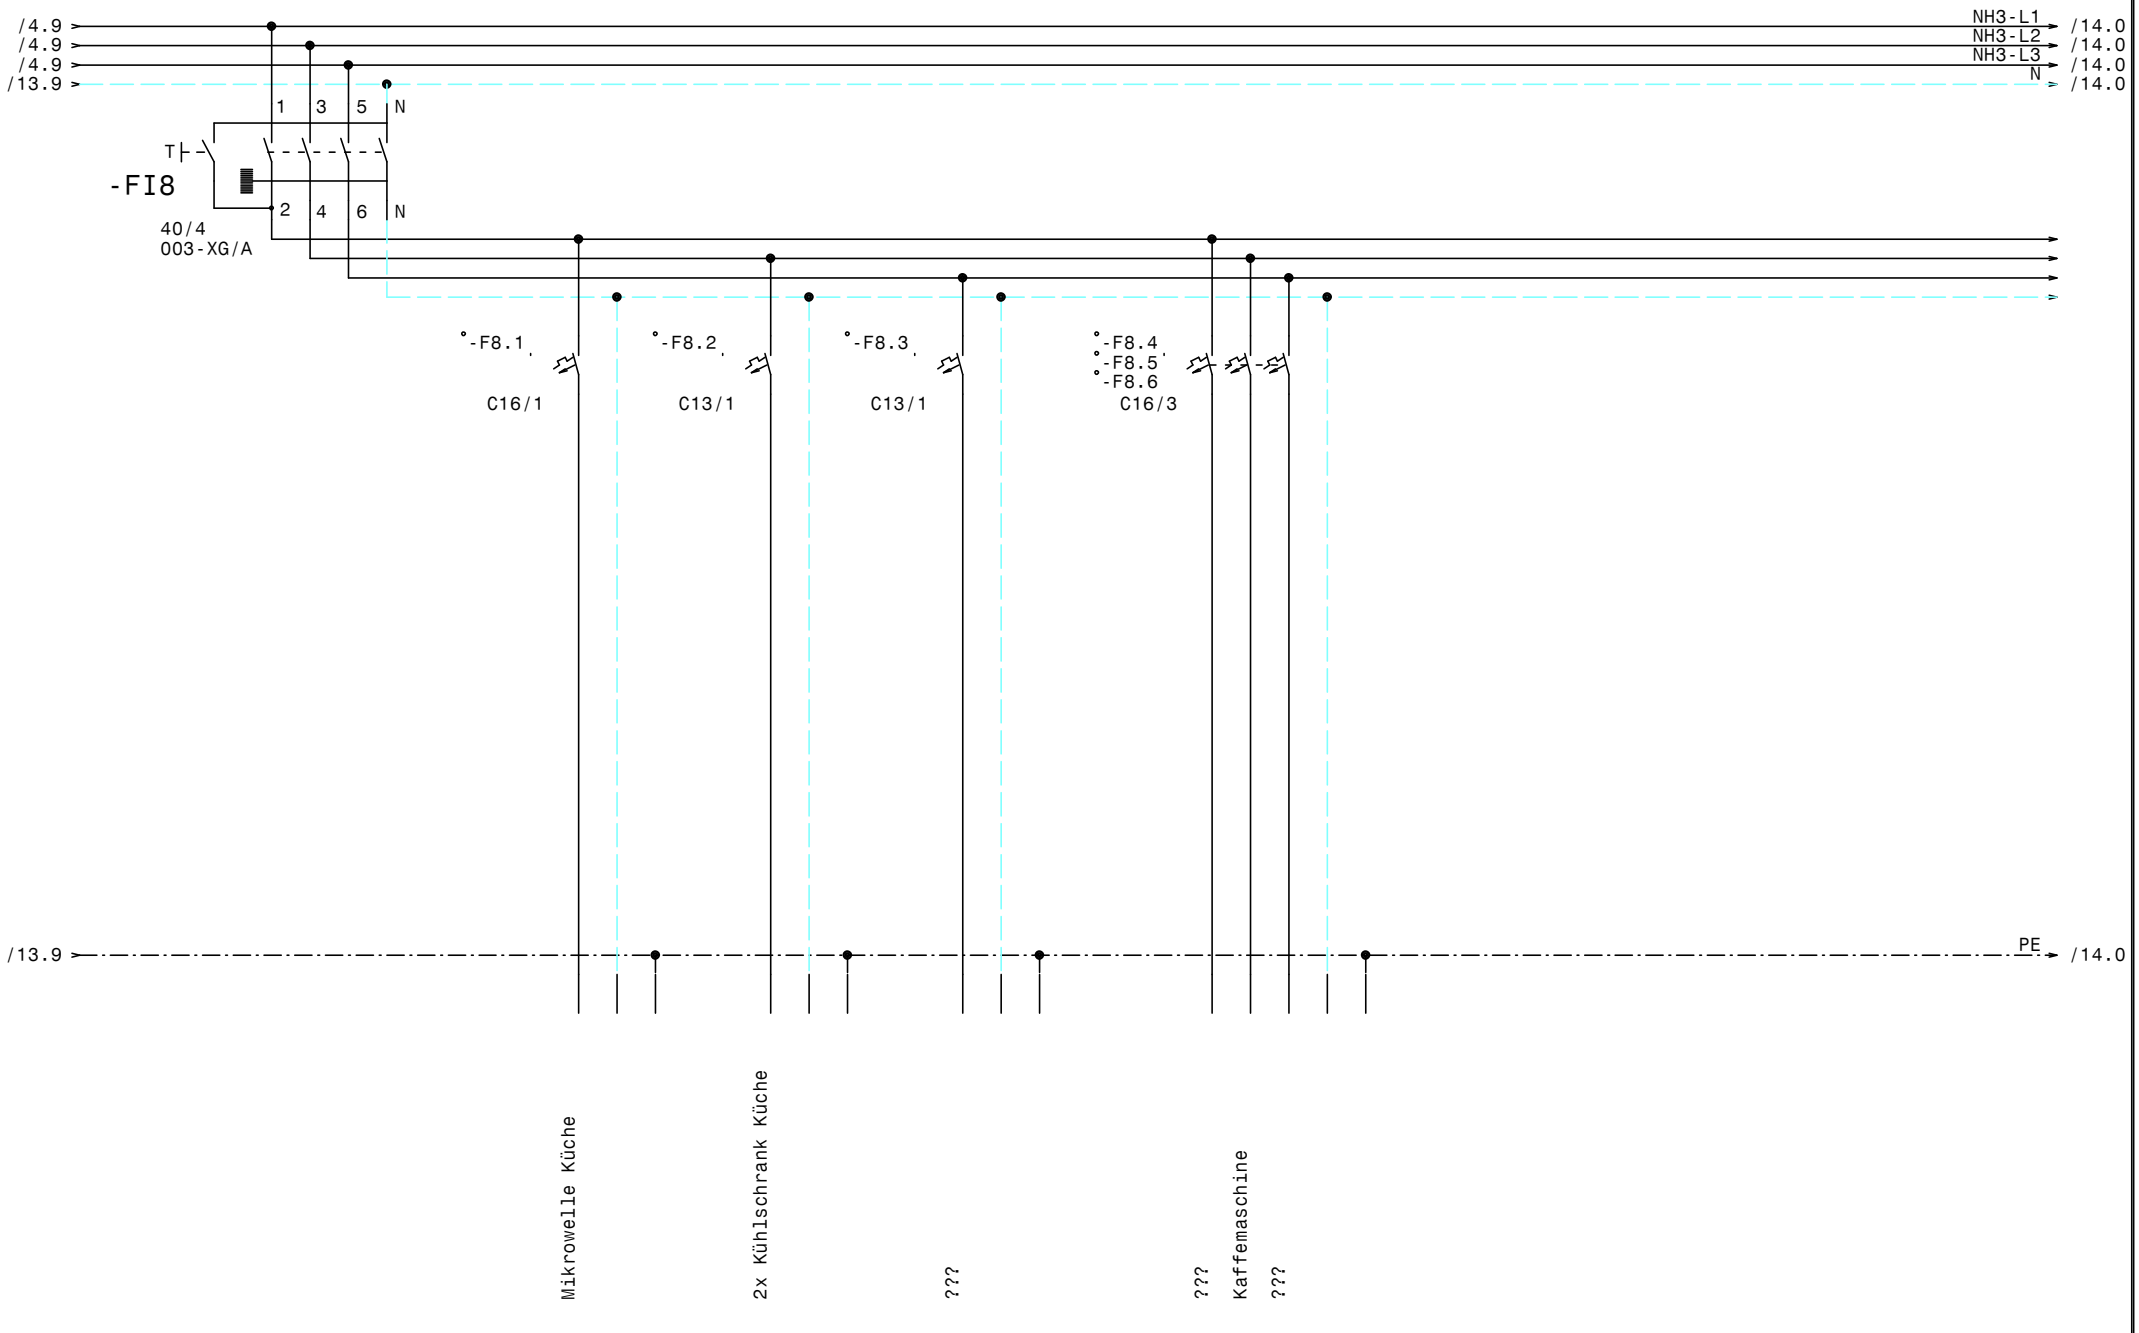

				Datum	03.03.17	ELEKTRO ANLAGENBAU	Verteiler Küch u. Gastzimmer Pizza & Pasta - Spaghetti & Co FI8	Zeichn.Nr.: 037/17
				Bearb.	Hattinger			Blatt 14
				Gepr.				von 14 Bl.
Zust.	Änderung	Datum	Name	Norm				

www.elpe.net www.elpe.net www.elpe.net www.elpe.net www.elpe.net www.elpe.net www.elpe.net www.elpe.net www.elpe.net www.elpe.net