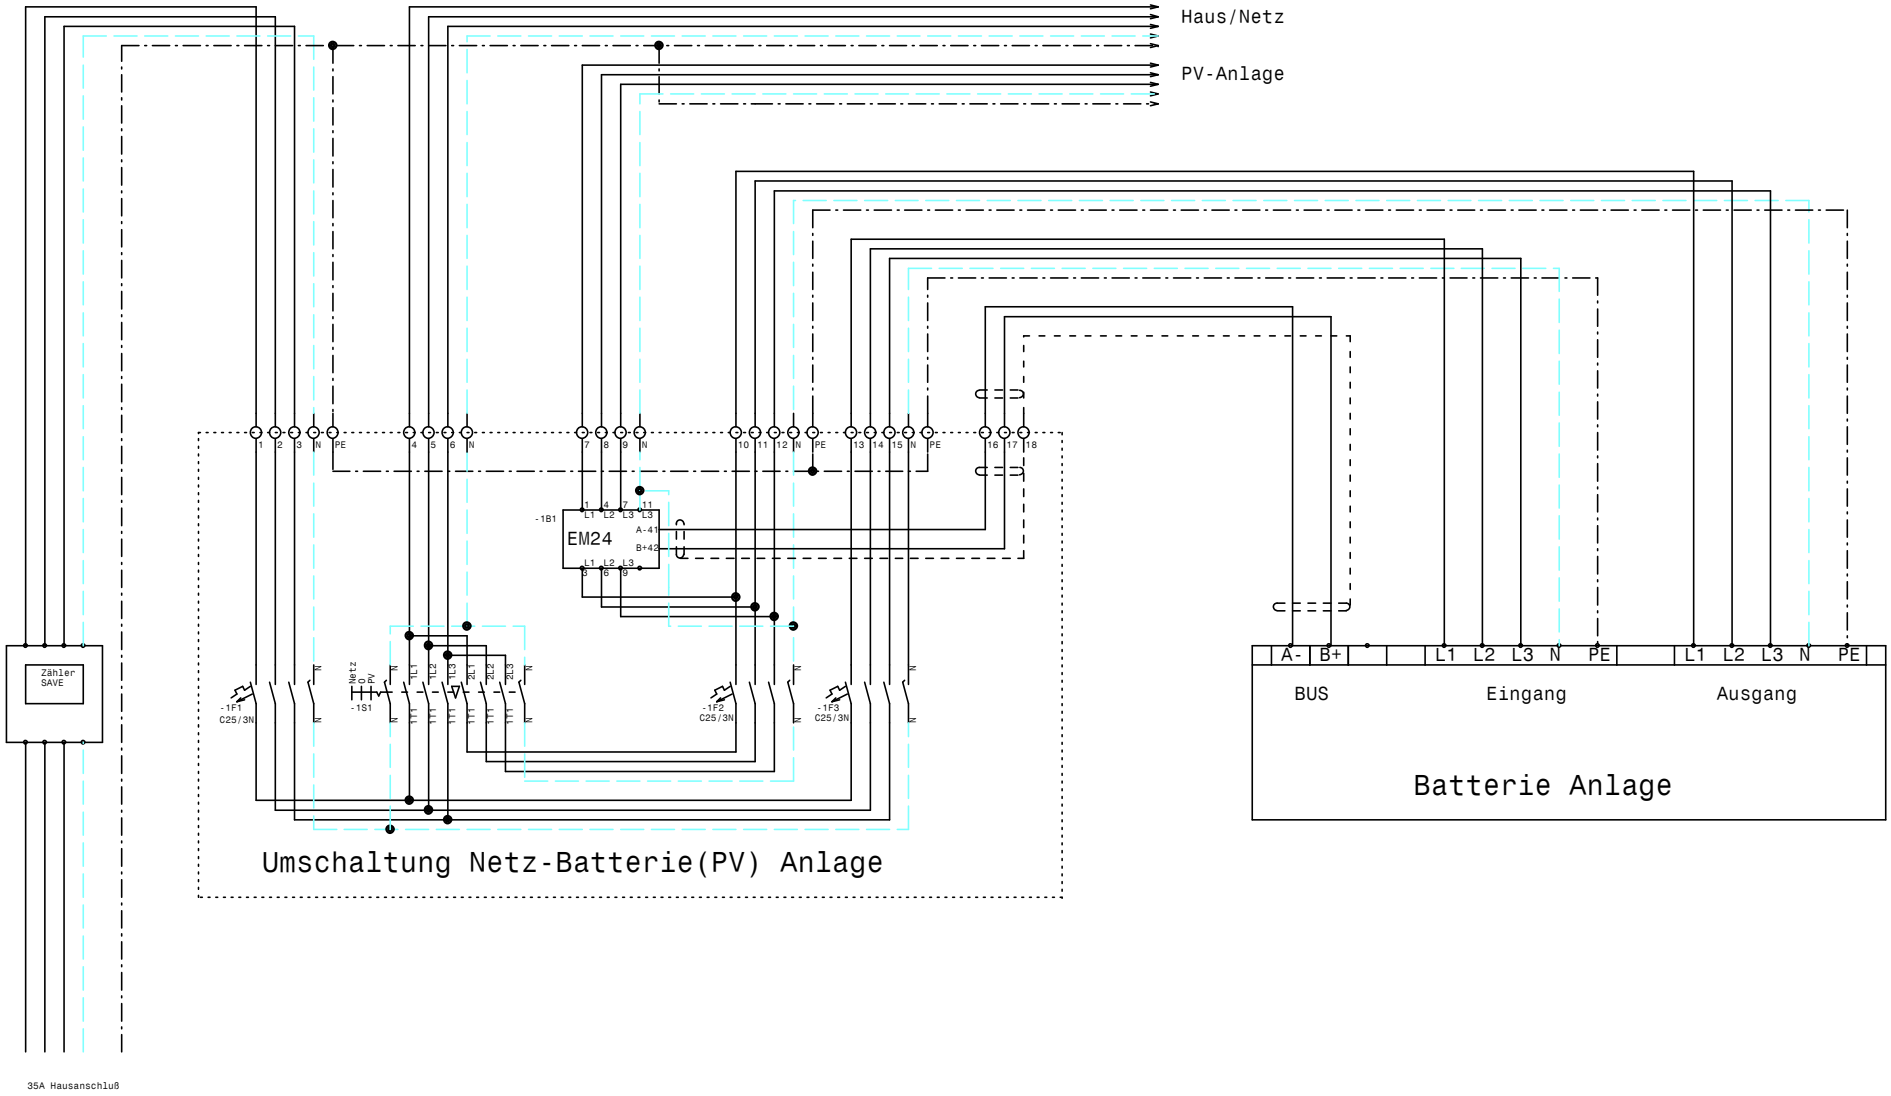

				Datum	25.01.23	ELEKTRO ANLAGENBAU	Pontila Erwin Girlingstr. 29a 0664/4515767	Zeichn.Nr.:
				Bearb.	Hattinger		Umschaltung Netz-Batterie(PV) Anlage	004/23
				Gepr.				Blatt 1
Zust.	Änderung	Datum	Name	Norm				von 2 Bl.

www.elpe.net www.elpe.net www.elpe.net www.elpe.net www.elpe.net www.elpe.net www.elpe.net www.elpe.net www.elpe.net www.elpe.net

0	1	2	3	4	5	6	7	8	9

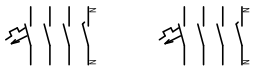

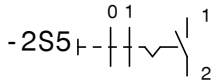

				Datum	25.01.23	ELEKTRO ANLAGENBAU	Pontila Erwin Girlingstr. 29a 0664/4515767 XWeb500D-PRO		Zeichn.Nr.:
				Bearb.	Hattinger				004/23
				Gepr.					Blatt 2
Zust.	Änderung	Datum	Name	Norm					von 2 Bl.

www.elpe.net www.elpe.net www.elpe.net www.elpe.net www.elpe.net www.elpe.net www.elpe.net www.elpe.net www.elpe.net www.elpe.net