

Anlage:

# Deltacontrol MF2-15KW

Firma:

# Grundfos

**\_ !! A C H T U N G !! \_**

Bei Änderungen im Schaltschrank und auch an den externen Geräten die nicht von der Erzeugerfirma durchgeführt werden entfällt Garantie und Haftung. Dadurch entstehende Kosten werden nicht anerkannt. Sollte dies jedoch aus technischer Sicht notwendig sein ist die Erzeugerfirma zu verständigen. Schutzmaßnahmen des Örtlichen EVU's beachten! Motorschutzgeräte nach den tatsächlichen Aufnahmestrom der Motoren einstellen! Vor der Inbetriebnahme der Anlage sind sämtliche Schraub-, Klemm- und Steckverbindungen auf festen Sitz zu prüfen und gegebenenfalls nachzuziehen!

SCHALTSCHRANKAUSFÜHRUNG		VERDRAHTUNGSFARBEN	
SCHALTSCHRANKGRÖSSE: LACKIERUNG: SCHUTZART: SCHUTZMASSNAHME: BLINDSCHALTBILD: KABELEINFÜHRUNG: TÜRANSCHLAG:	<ul style="list-style-type: none"> <li>800x1200x300 (BxHxT)</li> <li>RAL 7032</li> <li>IP54</li> <li>lt. EVU</li> <li>nein (BxH)</li> <li>unten</li> <li>rechts</li> </ul>	HAUPTSTROMKREIS 380/220V: NEUTRALLEITER: SCHUTZLEITER: STEUERSPANNUNG 220VAC: L/N STEUERSPANNUNG 0-24VAC: L/N STEUERSPANNUNG 0-24VDC: +/- GND, DDC: MESSLEITUNGEN, FÜHLER: POTENTIALFREIE LEITUNGEN: FREMDSPANNUNG:	schwarz hellblau gelb/grün braun/hellblau orange/weiß rot/dunkelblau weiß grün grün violett

## Blattverzeichnis


000 Deckblatt	003 Pumpe 2	006 PMU
001 Netzanschluß	004 FU für Pumpr 1 u. 2	
002 Pumpe 1	005 PFU	

Datum	23.09.99
Bearb.	Hattinger
Gepr.	
Zust.	Änderung
Datum	Name
Norm	



Deltacontrol MF2-15KW  
Deckblatt

Zeichn.Nr.:	207/00
Blatt 0	von 6 Bl.

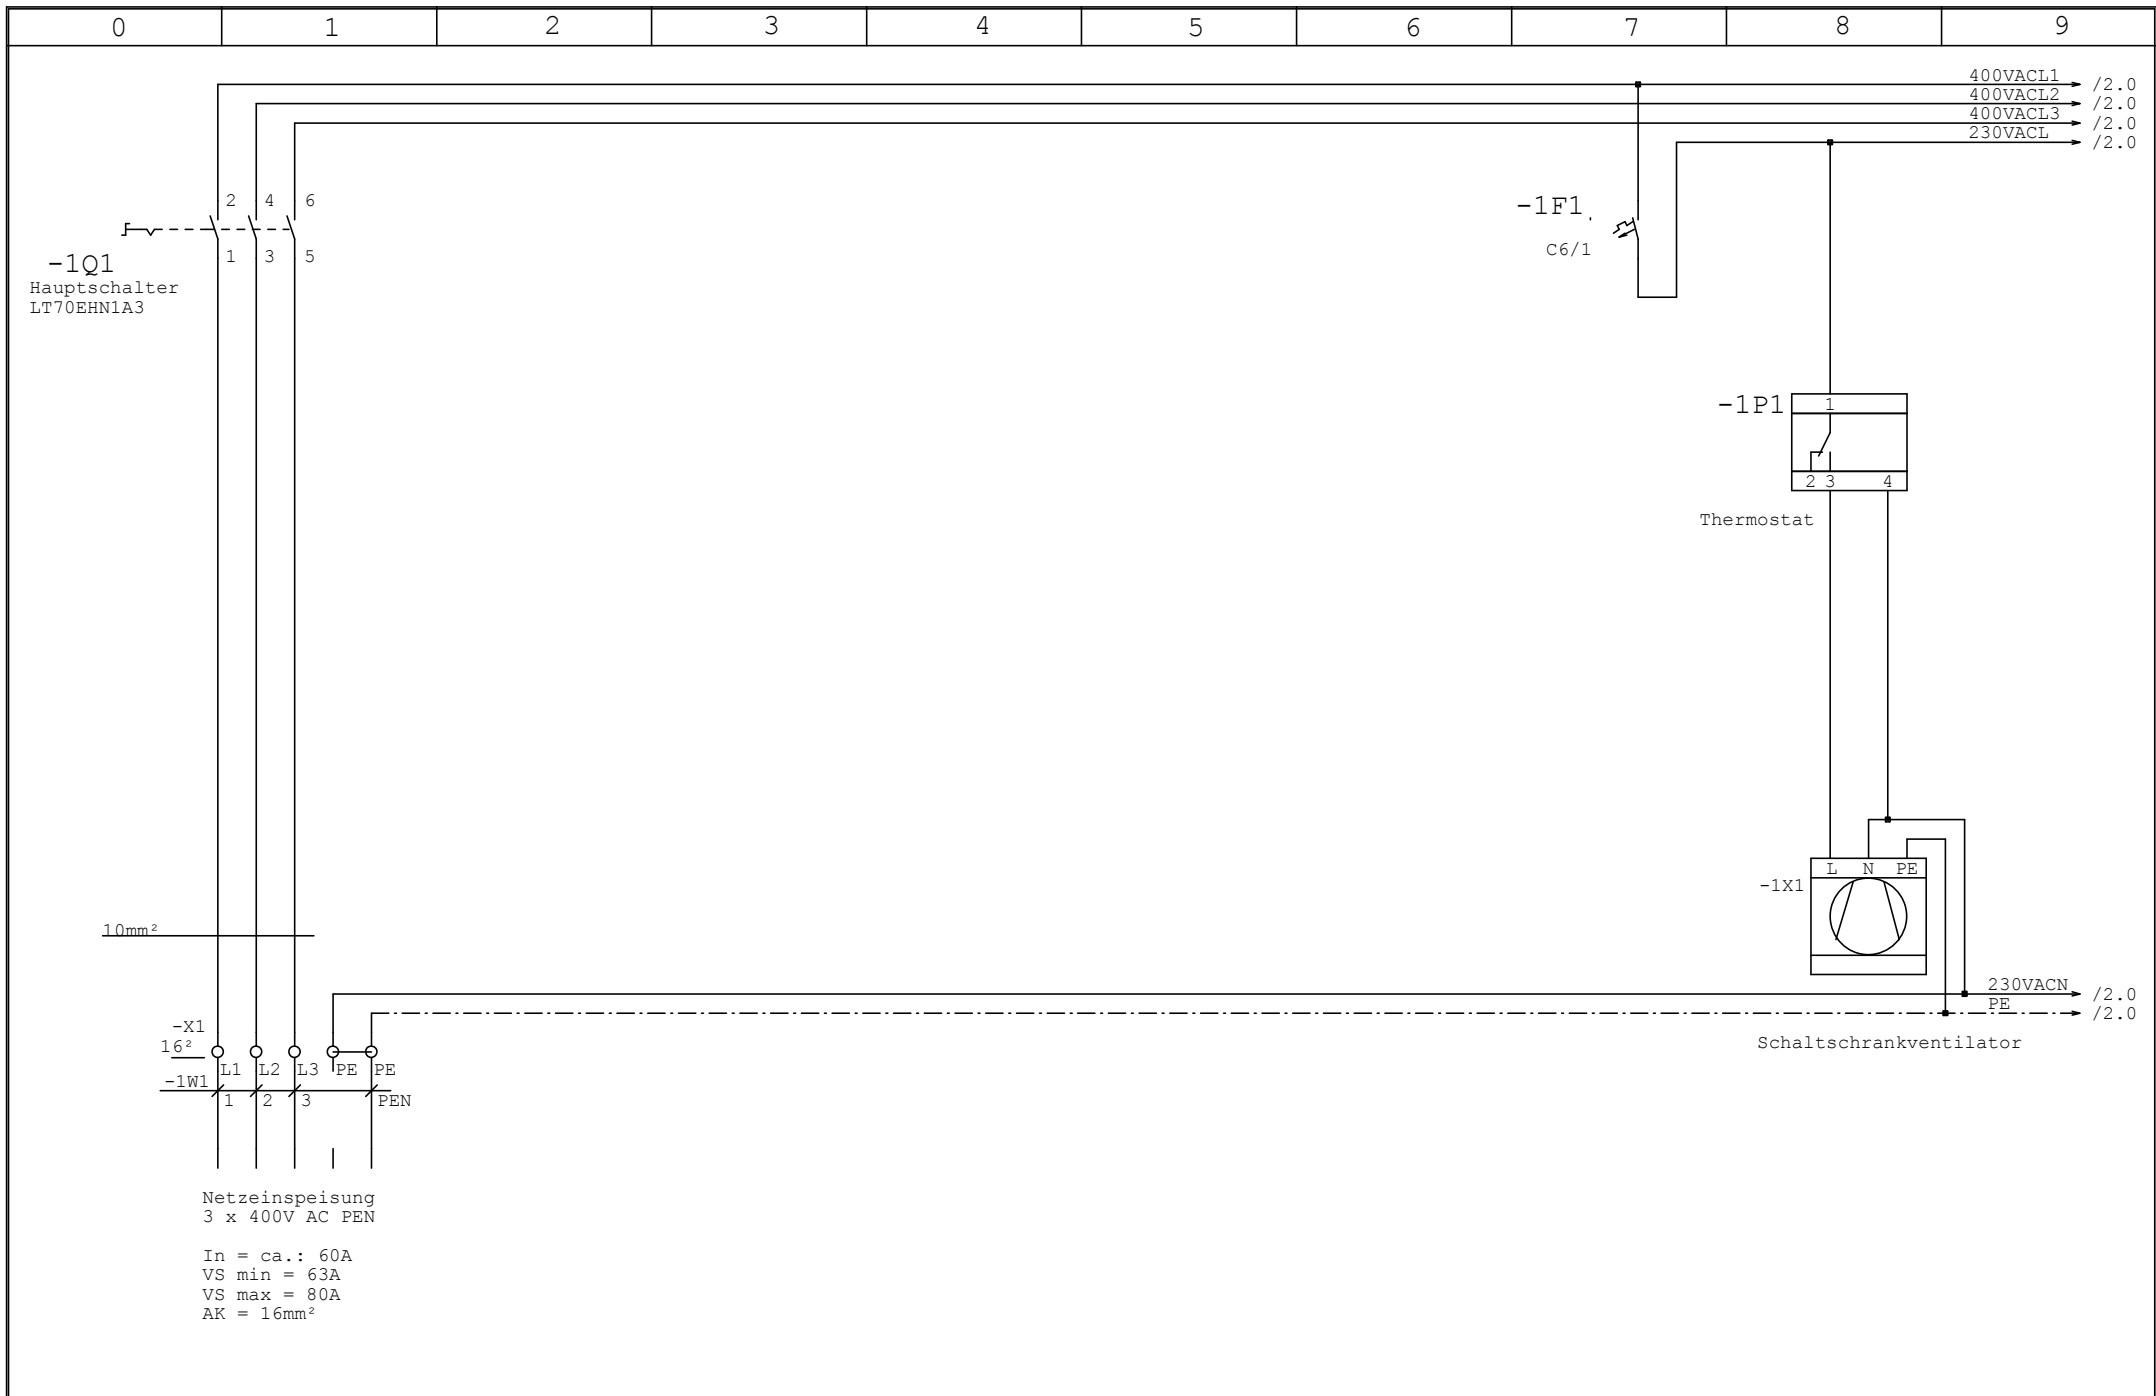


				Datum	20.07.99
				Bearb.	Hattinger
				Gepr.	
Zust.	Änderung	Datum	Name	Norm	



Deltacontrol MF2-15KW  
 Netzanschluß

	Zeichn.Nr.:	207/00
	Blatt 1	von 6 Bl.

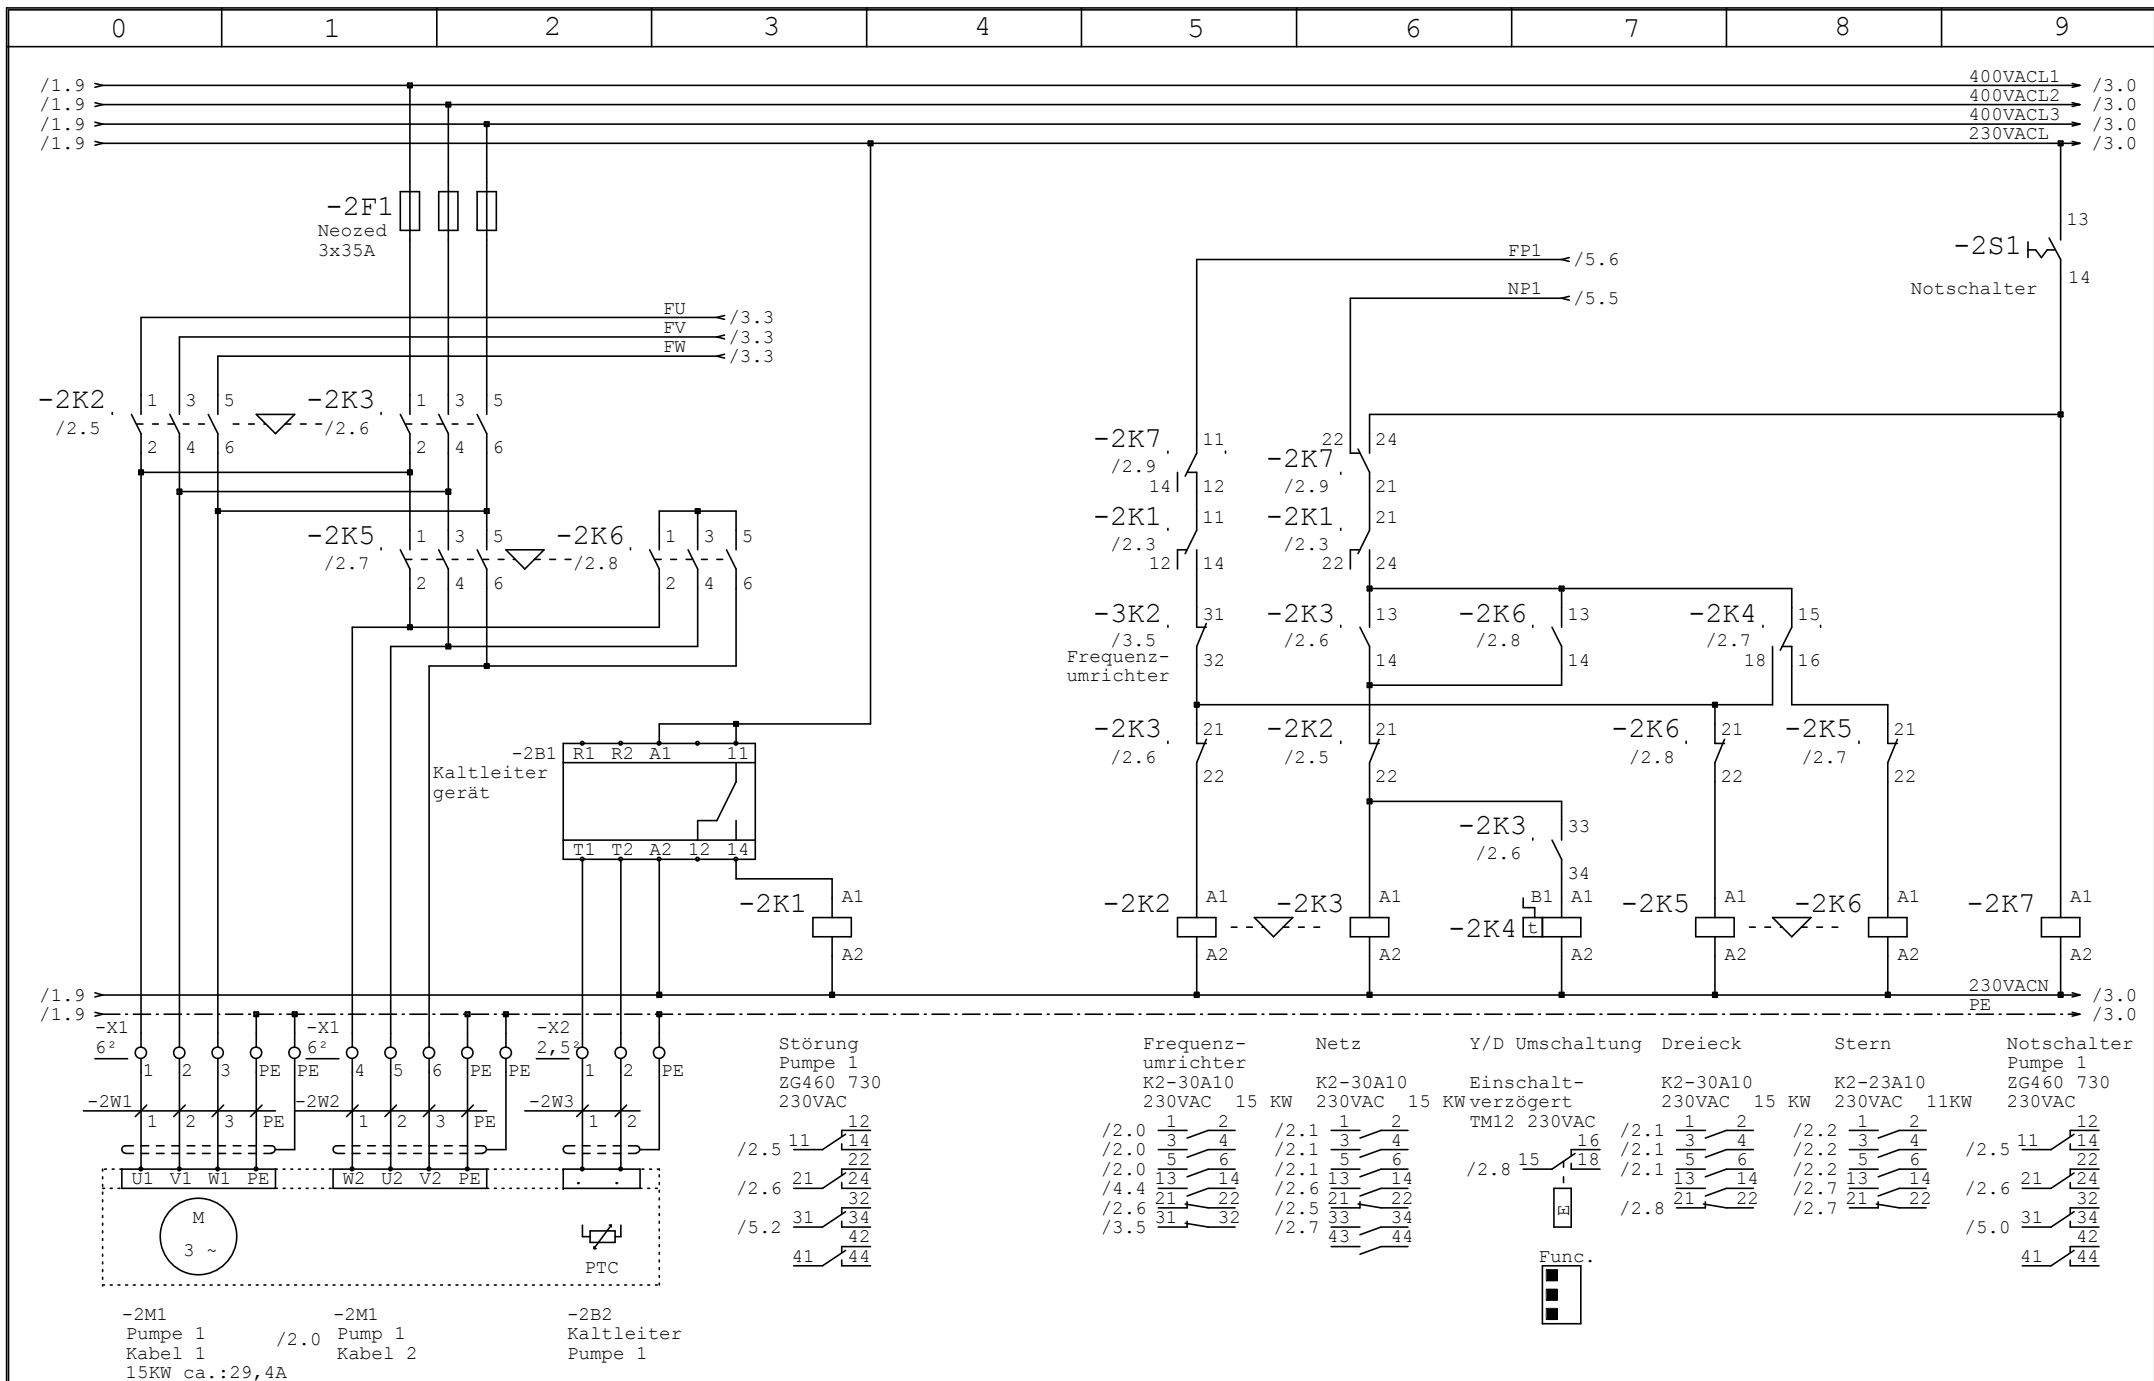


		Datum	20.07.99
		Bearb.	Hattinger
		Gepr.	
Zust.	Änderung	Datum	Name



Deltacontrol MF2-15KW  
Pumpe 1

Zeichn.Nr.:	207/00
Blatt 2	von 6 Bl.

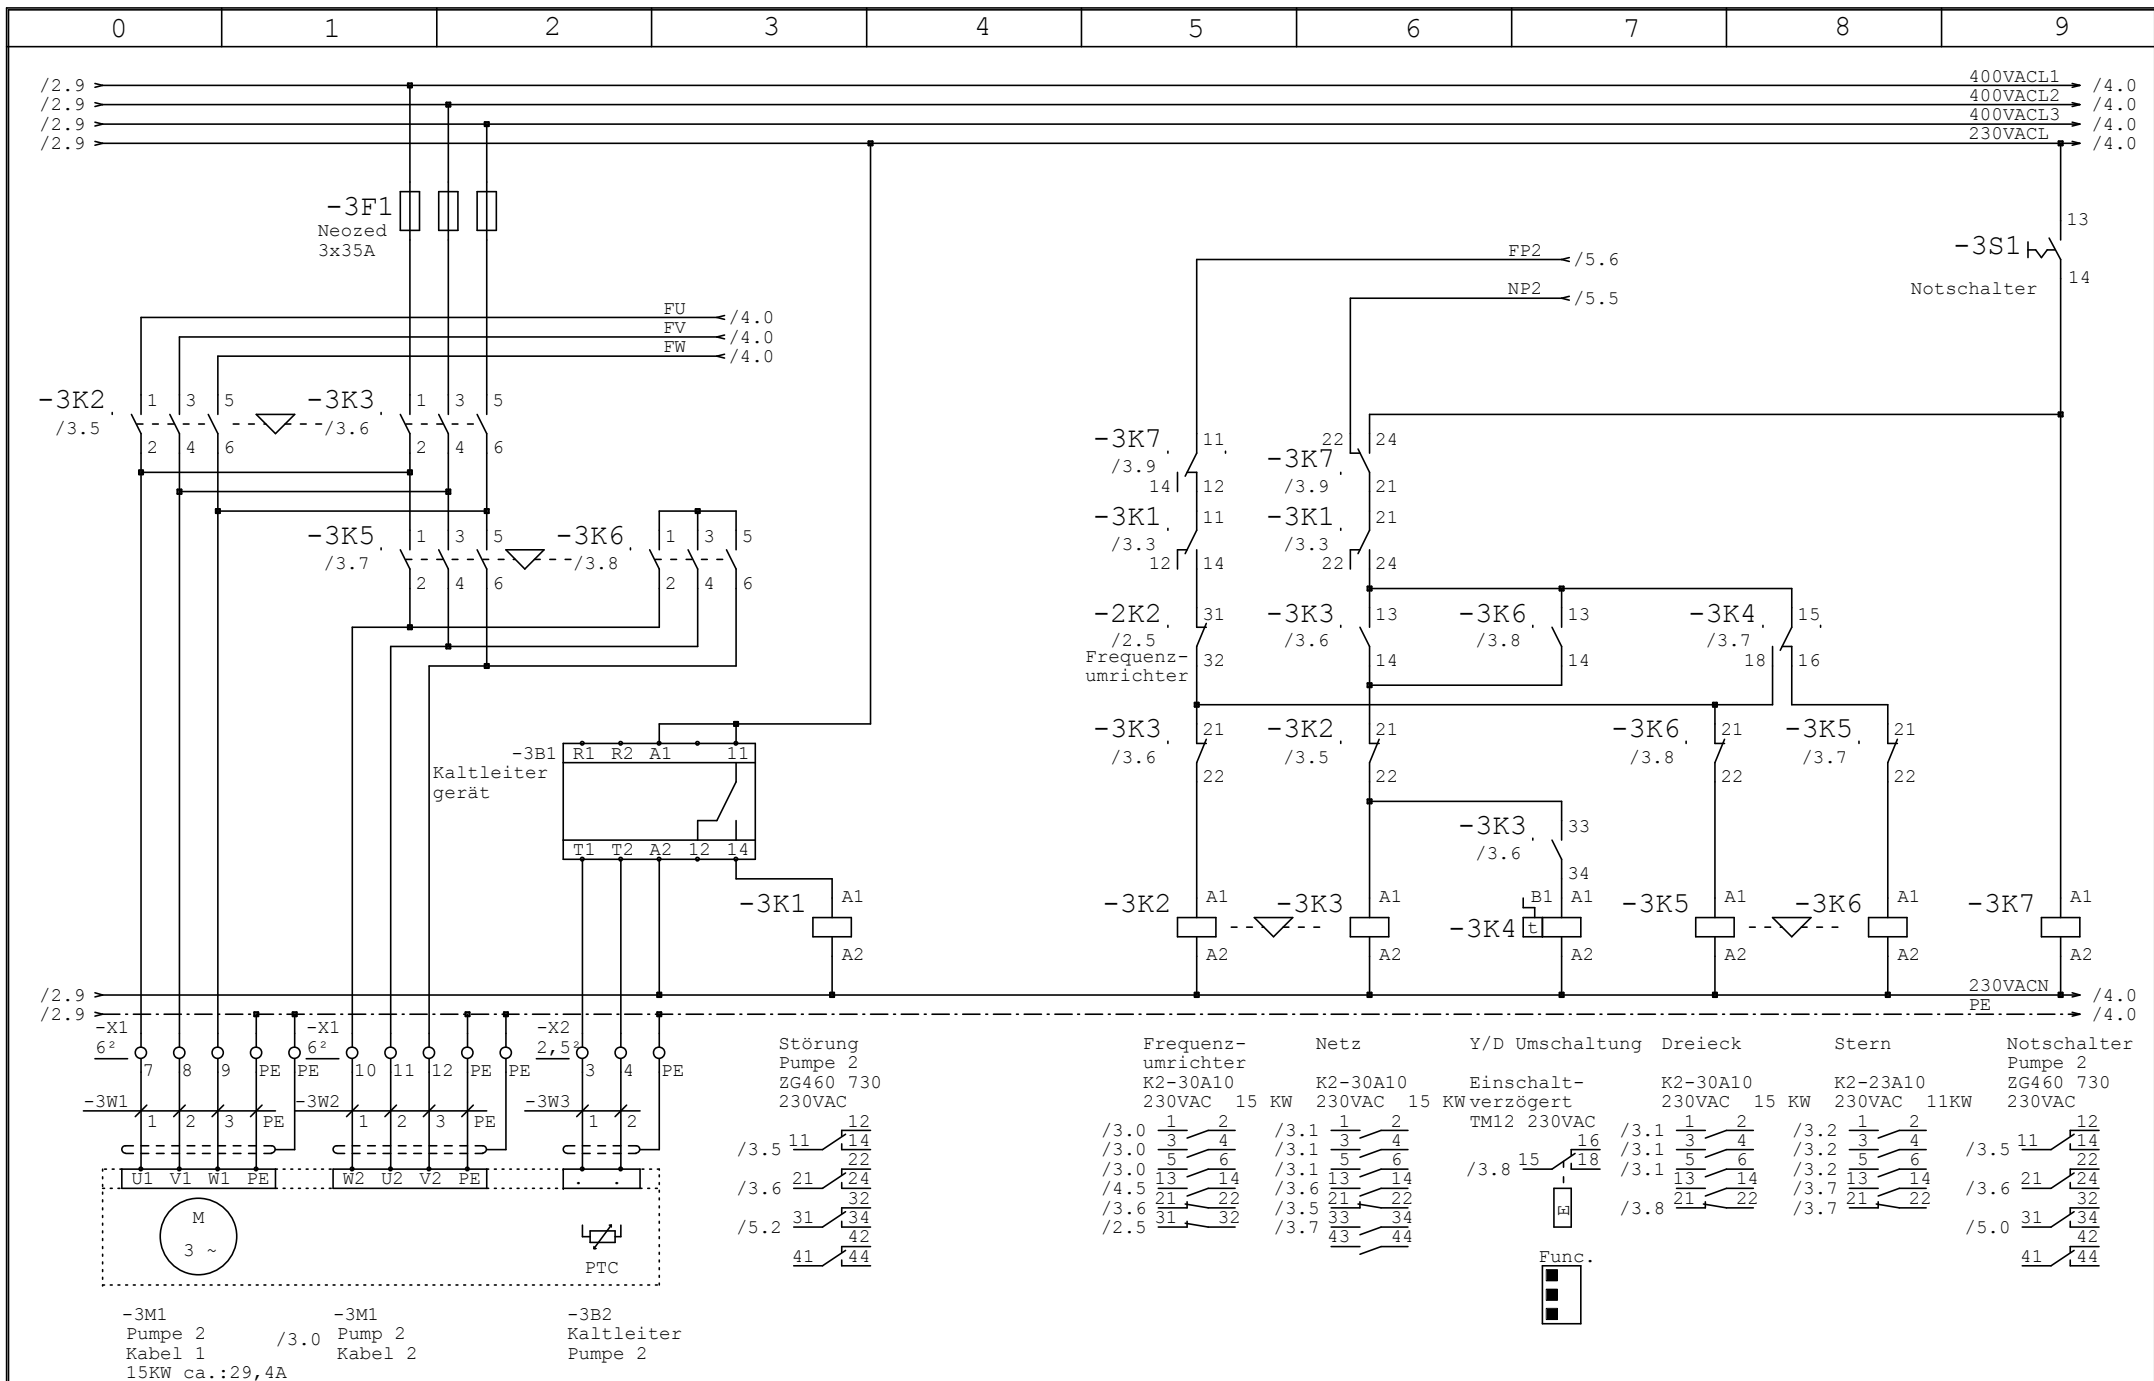


		Datum	20.07.99
		Bearb.	Hattinger
		Gepr.	
Zust.	Änderung	Datum	Name



Deltacontrol MF2-15KW  
Pumpe 2

Zeichn.Nr.:	207/00
Blatt 3	von 6 Bl.

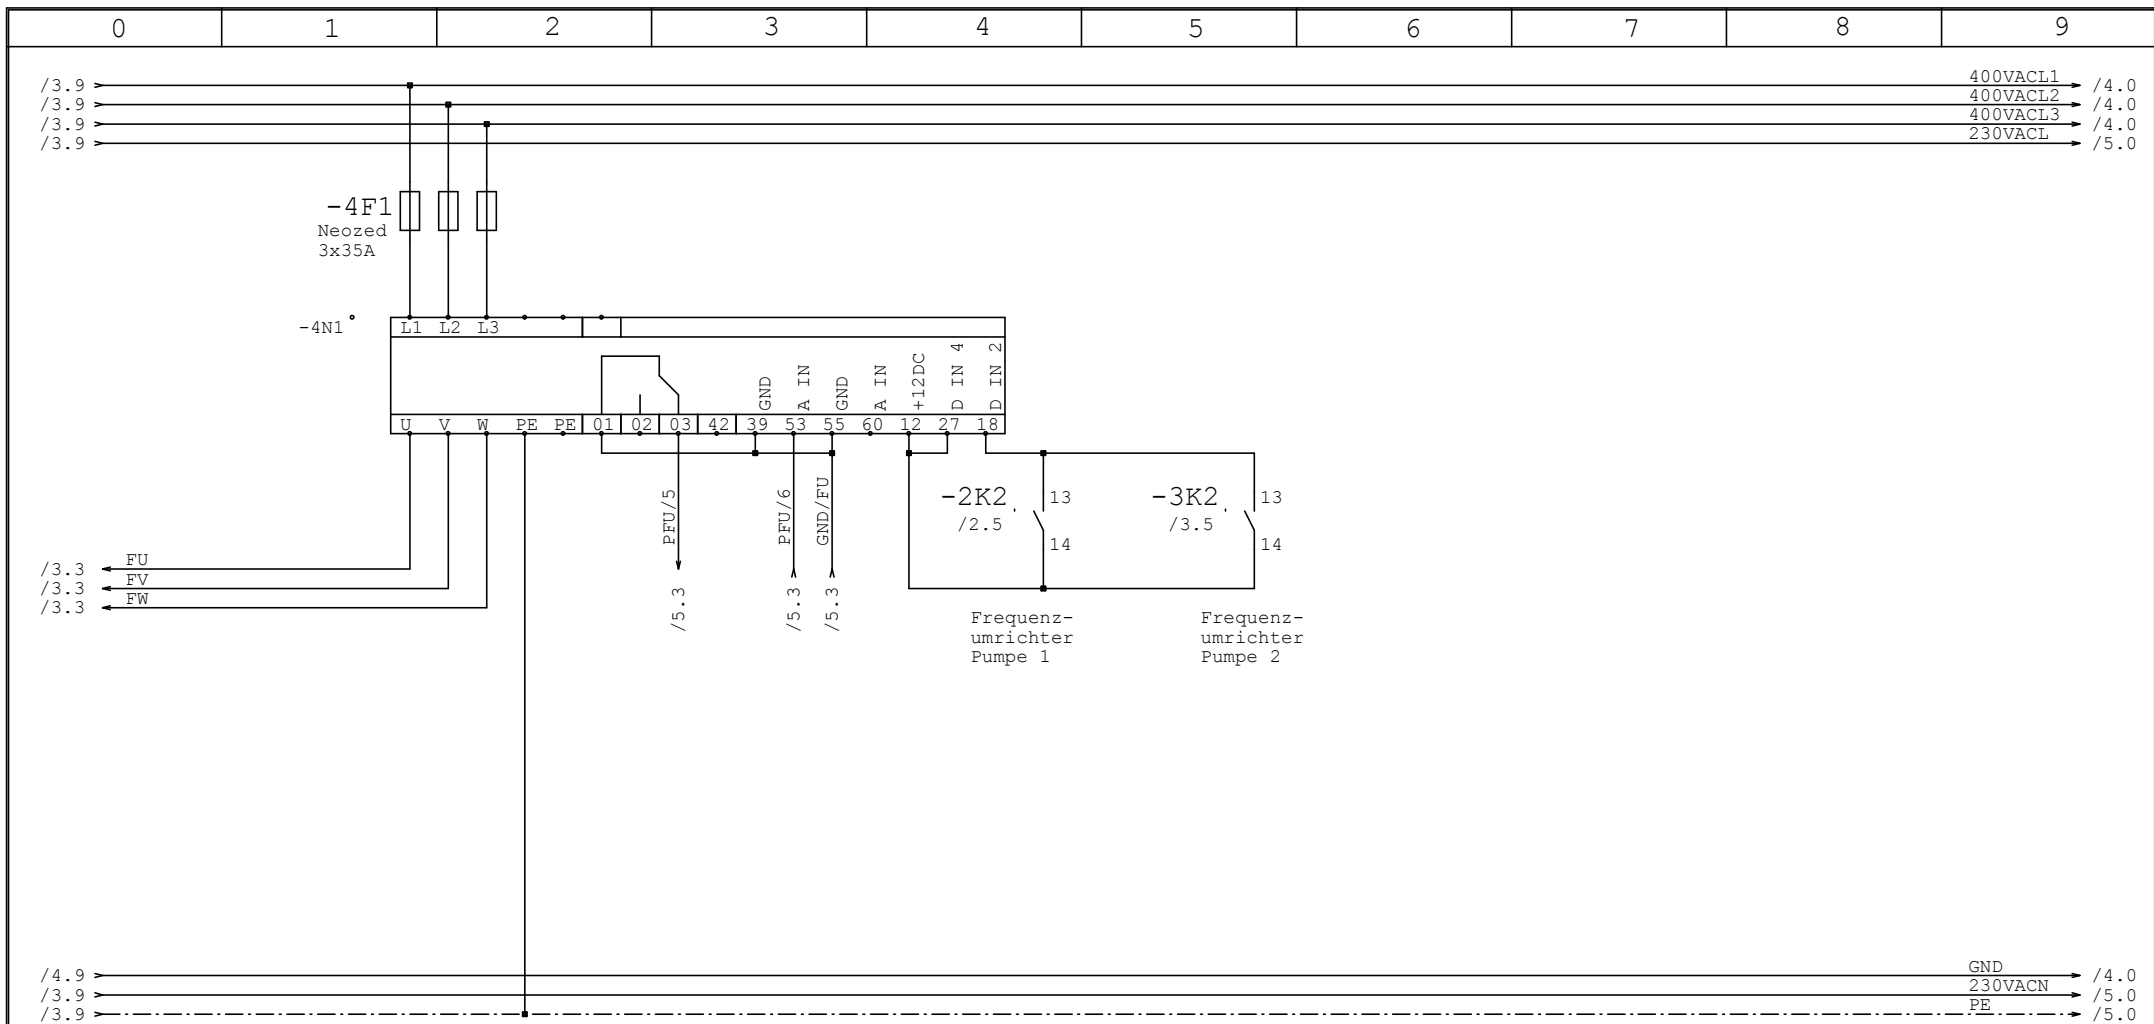


			Datum	20.07.99
			Bearb.	Hattinger
			Gepr.	
Zust.	Änderung	Datum	Name	Norm



Deltacontrol MF2-15KW  
FU für Pumpr 1 u. 2

Zeichn.Nr.:	207/00
Blatt 4	von 6 Bl.

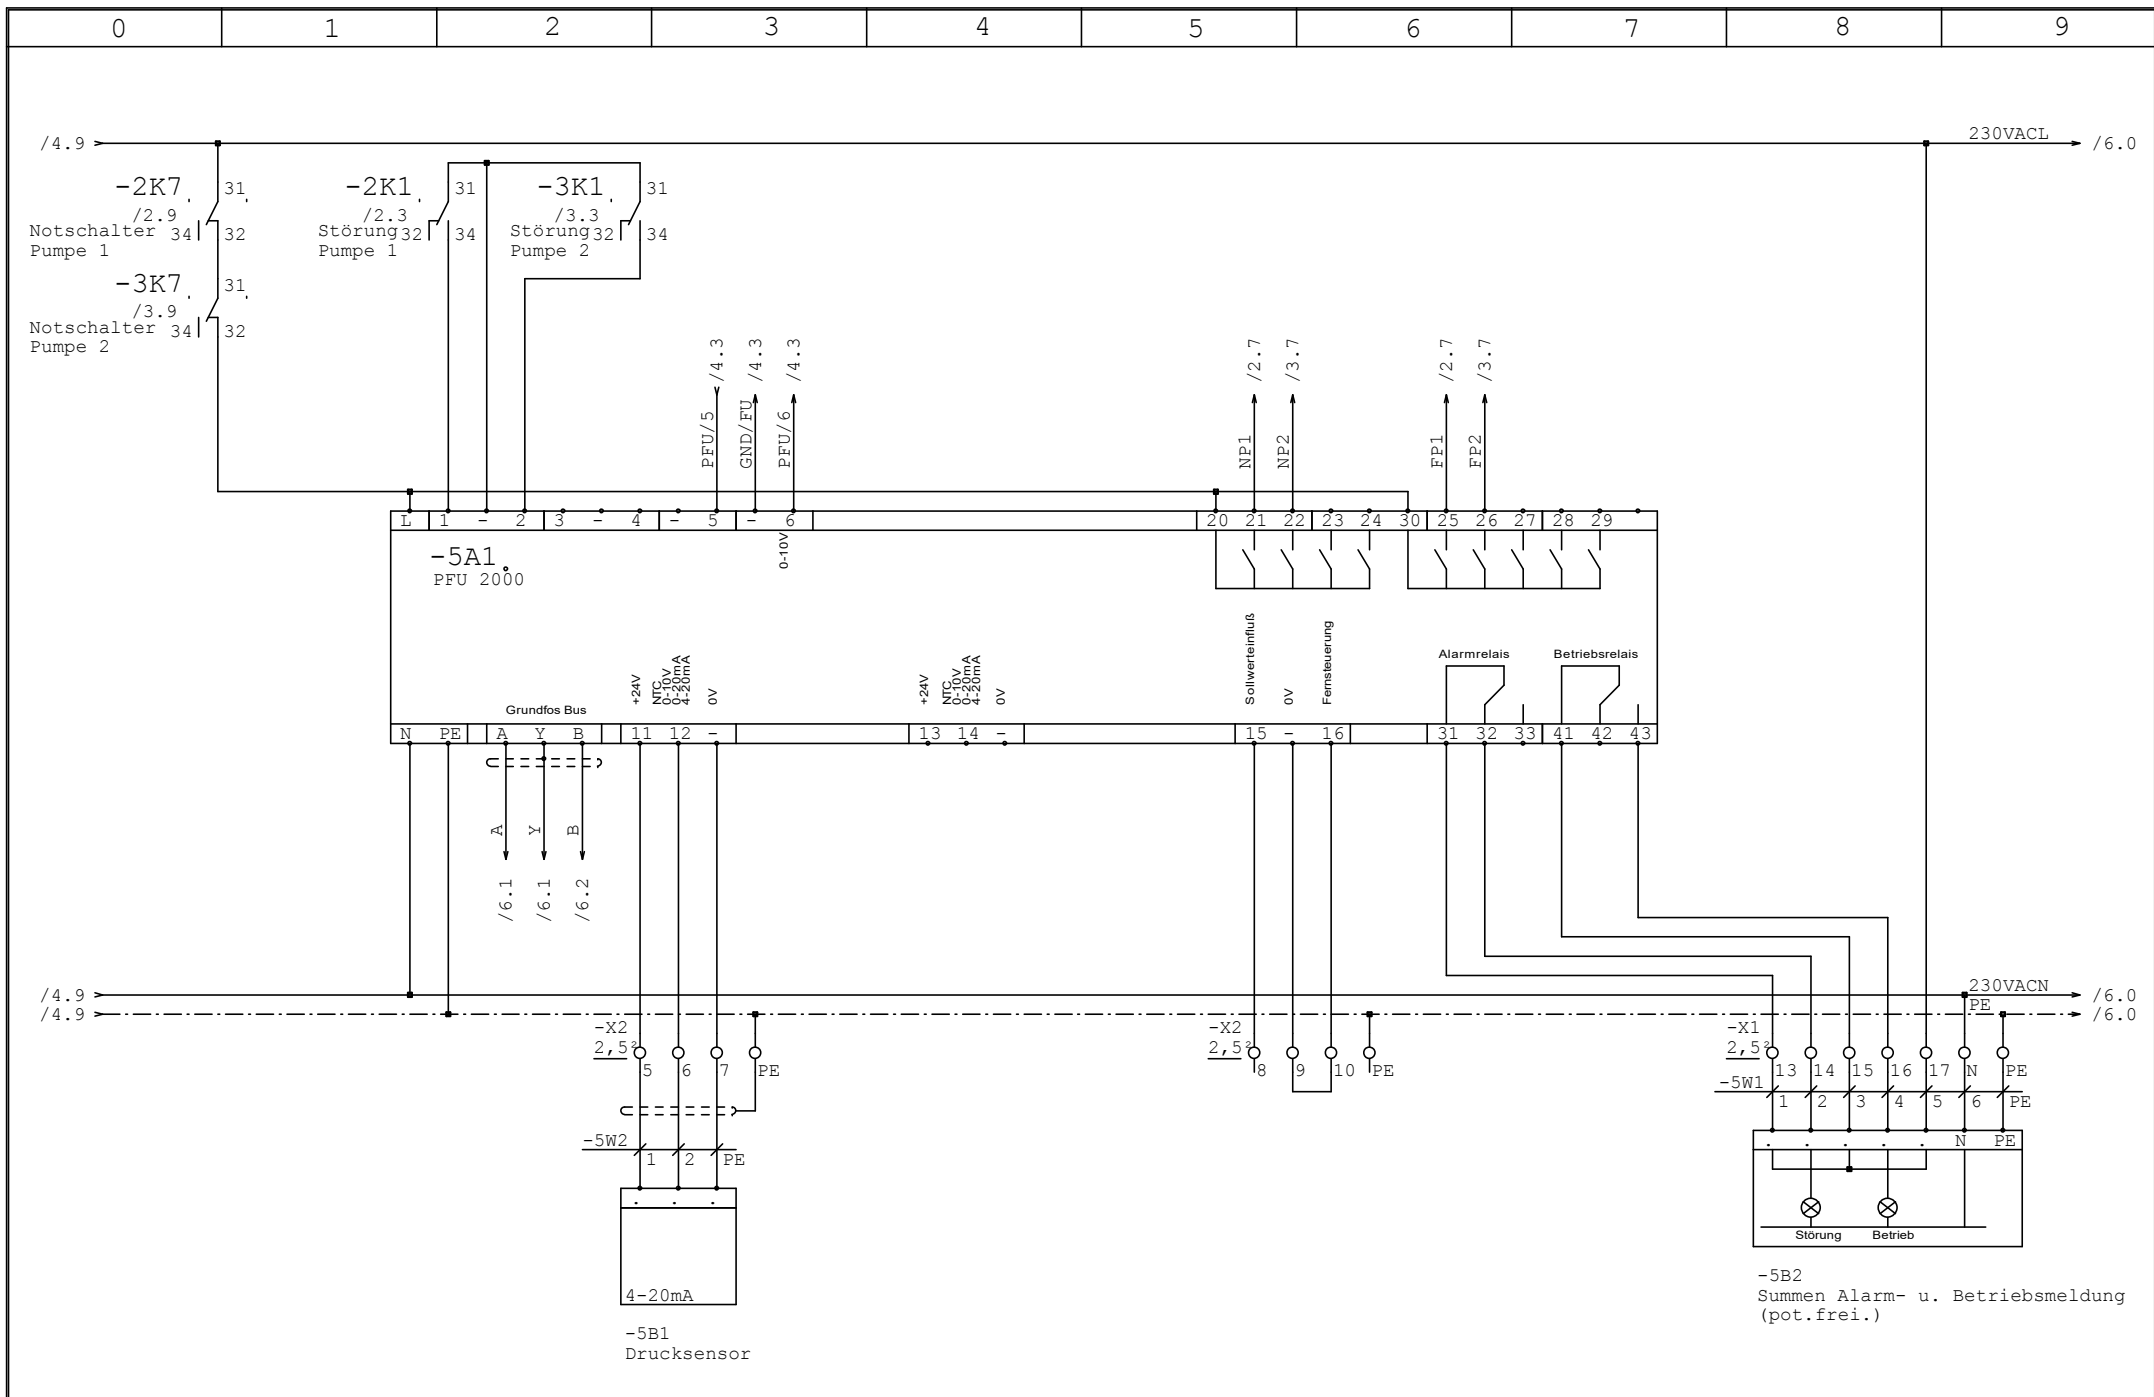


			Datum	20.07.99
			Bearb.	Hattinger
			Gepr.	
Zust.	Änderung	Datum	Name	Norm



Deltacontrol MF2-15KW  
PFU

	Zeichn.Nr.:	207/00
	Blatt	5
	von 6	Bl.

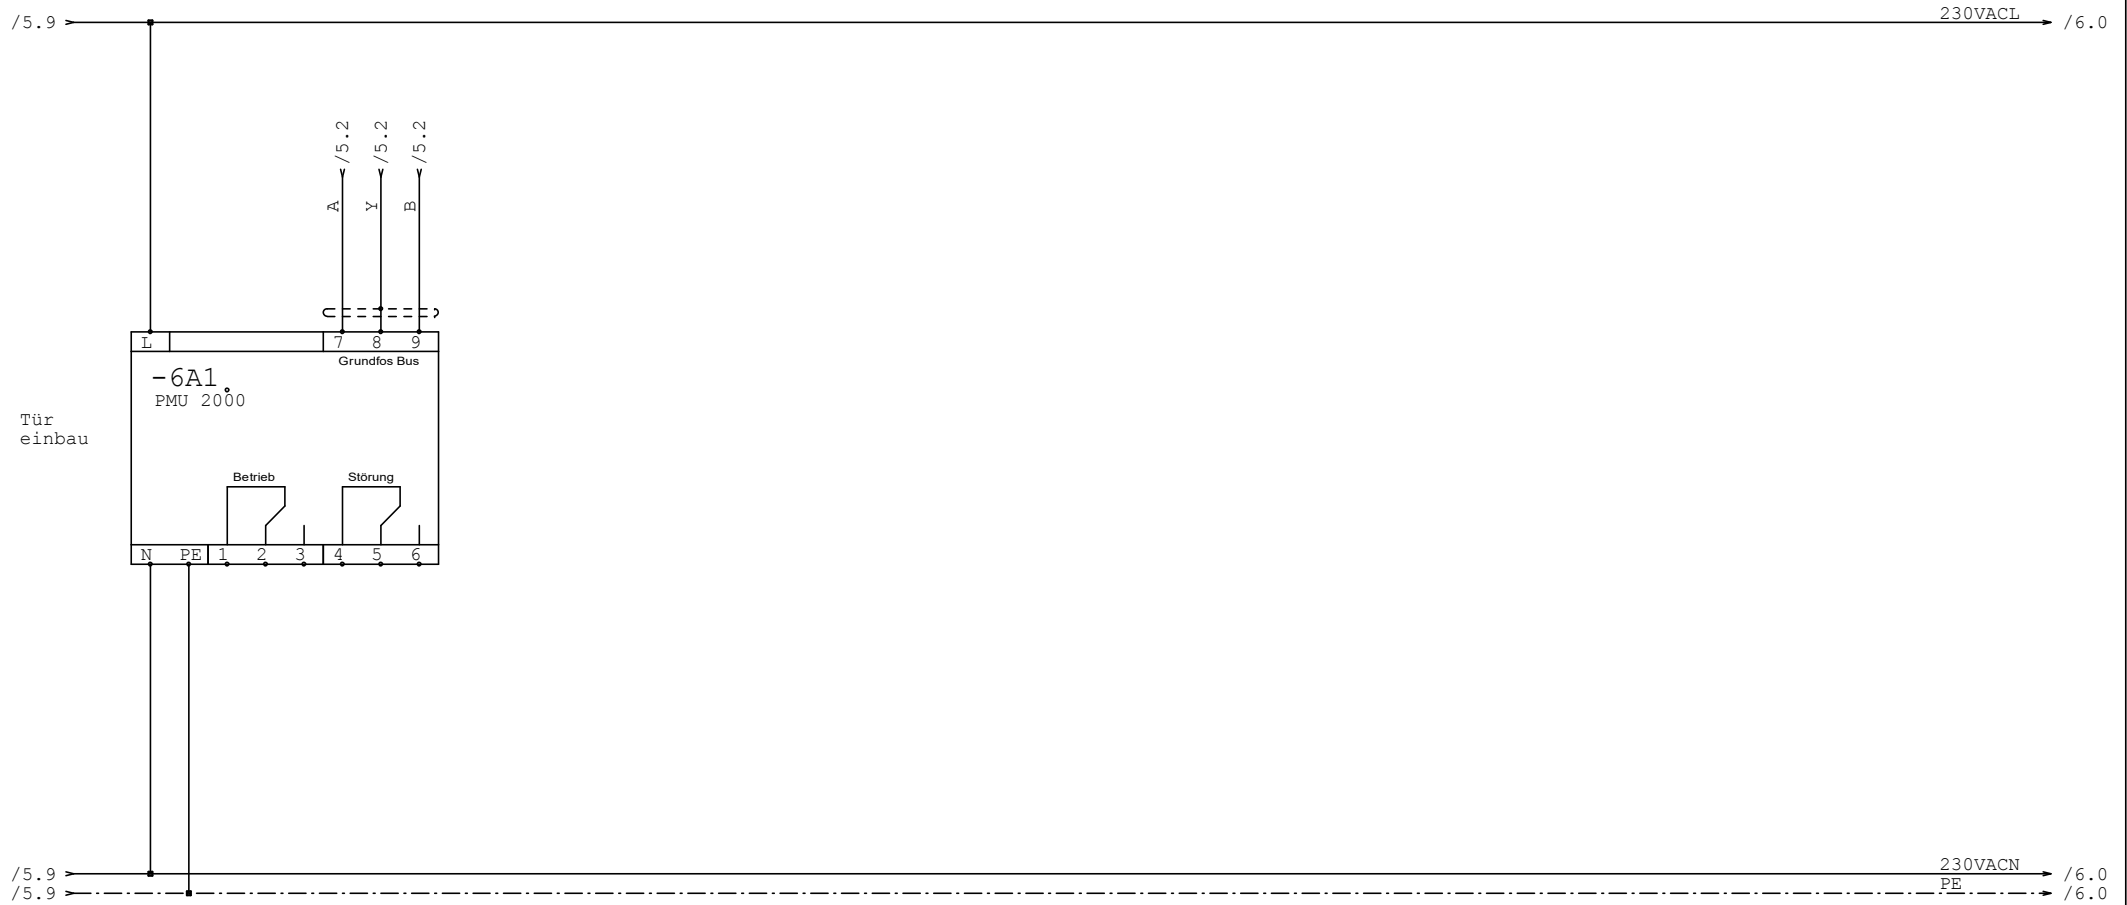

		Datum	20.07.99
		Bearb.	Hattinger
		Gepr.	
Zust.	Änderung	Datum	Name
		Norm	



Deltacontrol MF2-15KW

PMU

Zeichn.Nr.:	207/00
Blatt 6	von 6 Bl.