Anlage:

WW-Control 2P 9,4kW 3x690V 025518G40Z

MVA Dürnrohr

Firma:

Grundfos

SCHALTSCHRANKAUSFÜHRUNG

SCHALTSCHRANKGRÖSSE:	800x800x250	(BxHxT)
SOCKEL:	-	(H)
LACKIERUNG:	RAL 7032	
SCHUTZART:	IP54	
SCHUTZMASSNAHME:	lt. EVU	
BLINDSCHALTBILD:	nein	(BxH)
KABELEINFÜHRUNG:	unten	
TÜRANSCHLAG:	rechts	

VERDRAHTUNGSFARBEN

HAUPTSTROMKREIS 690/400V:		schwarz
NEUTRALLEITER:		hellblau
SCHUTZLEITER:		gelb/grün
STEUERSPANNUNG 230VAC:	L/N	rot/rot-weiß
STEUERSPANNUNG 0-24VAC:	L/N	blau/blau-weiß
STEUERSPANNUNG 0-24VDC:	+/-	blau/blau-weiß
GND, DDC:		blau-weiß
MESSLEITUNGEN, FÜHLER:		grün
POTENTIALFREIE LEITUNGEN:		orange
FREMDSPANNUNG:		orange

_ ! ! A C H T U N G ! ! _

Bei Änderungen im Schaltschrank und auch an den externen Geräten die nicht von der Erzeugerfirma durchgeführt werden entfällt Garantie und Haftung. Dadurch entstehende Kosten werden nicht anerkannt. Sollte dies jedoch aus technischer Sicht notwendig sein ist die Erzeugerfirma zu verständigen. Schutzmaßnahmen des Örtlichen EVU's beachten! Motorschutzgeräte nach den tatsächlichen Aufnahmestrom der Motoren einstellen! Vor der Inbetriebnahme der Anlage sind sämtliche Schraub-, Klemm- und Steckverbindungen auf festen Sitz zu prüfen und gegebenenfalls nachzuziehen!

Blattverzeichnis

000 Deckblatt
001 Netzanschluß
002 Pumpe 1
003 Pumpe 2
004 Niveausteuerung
005 Steuerung

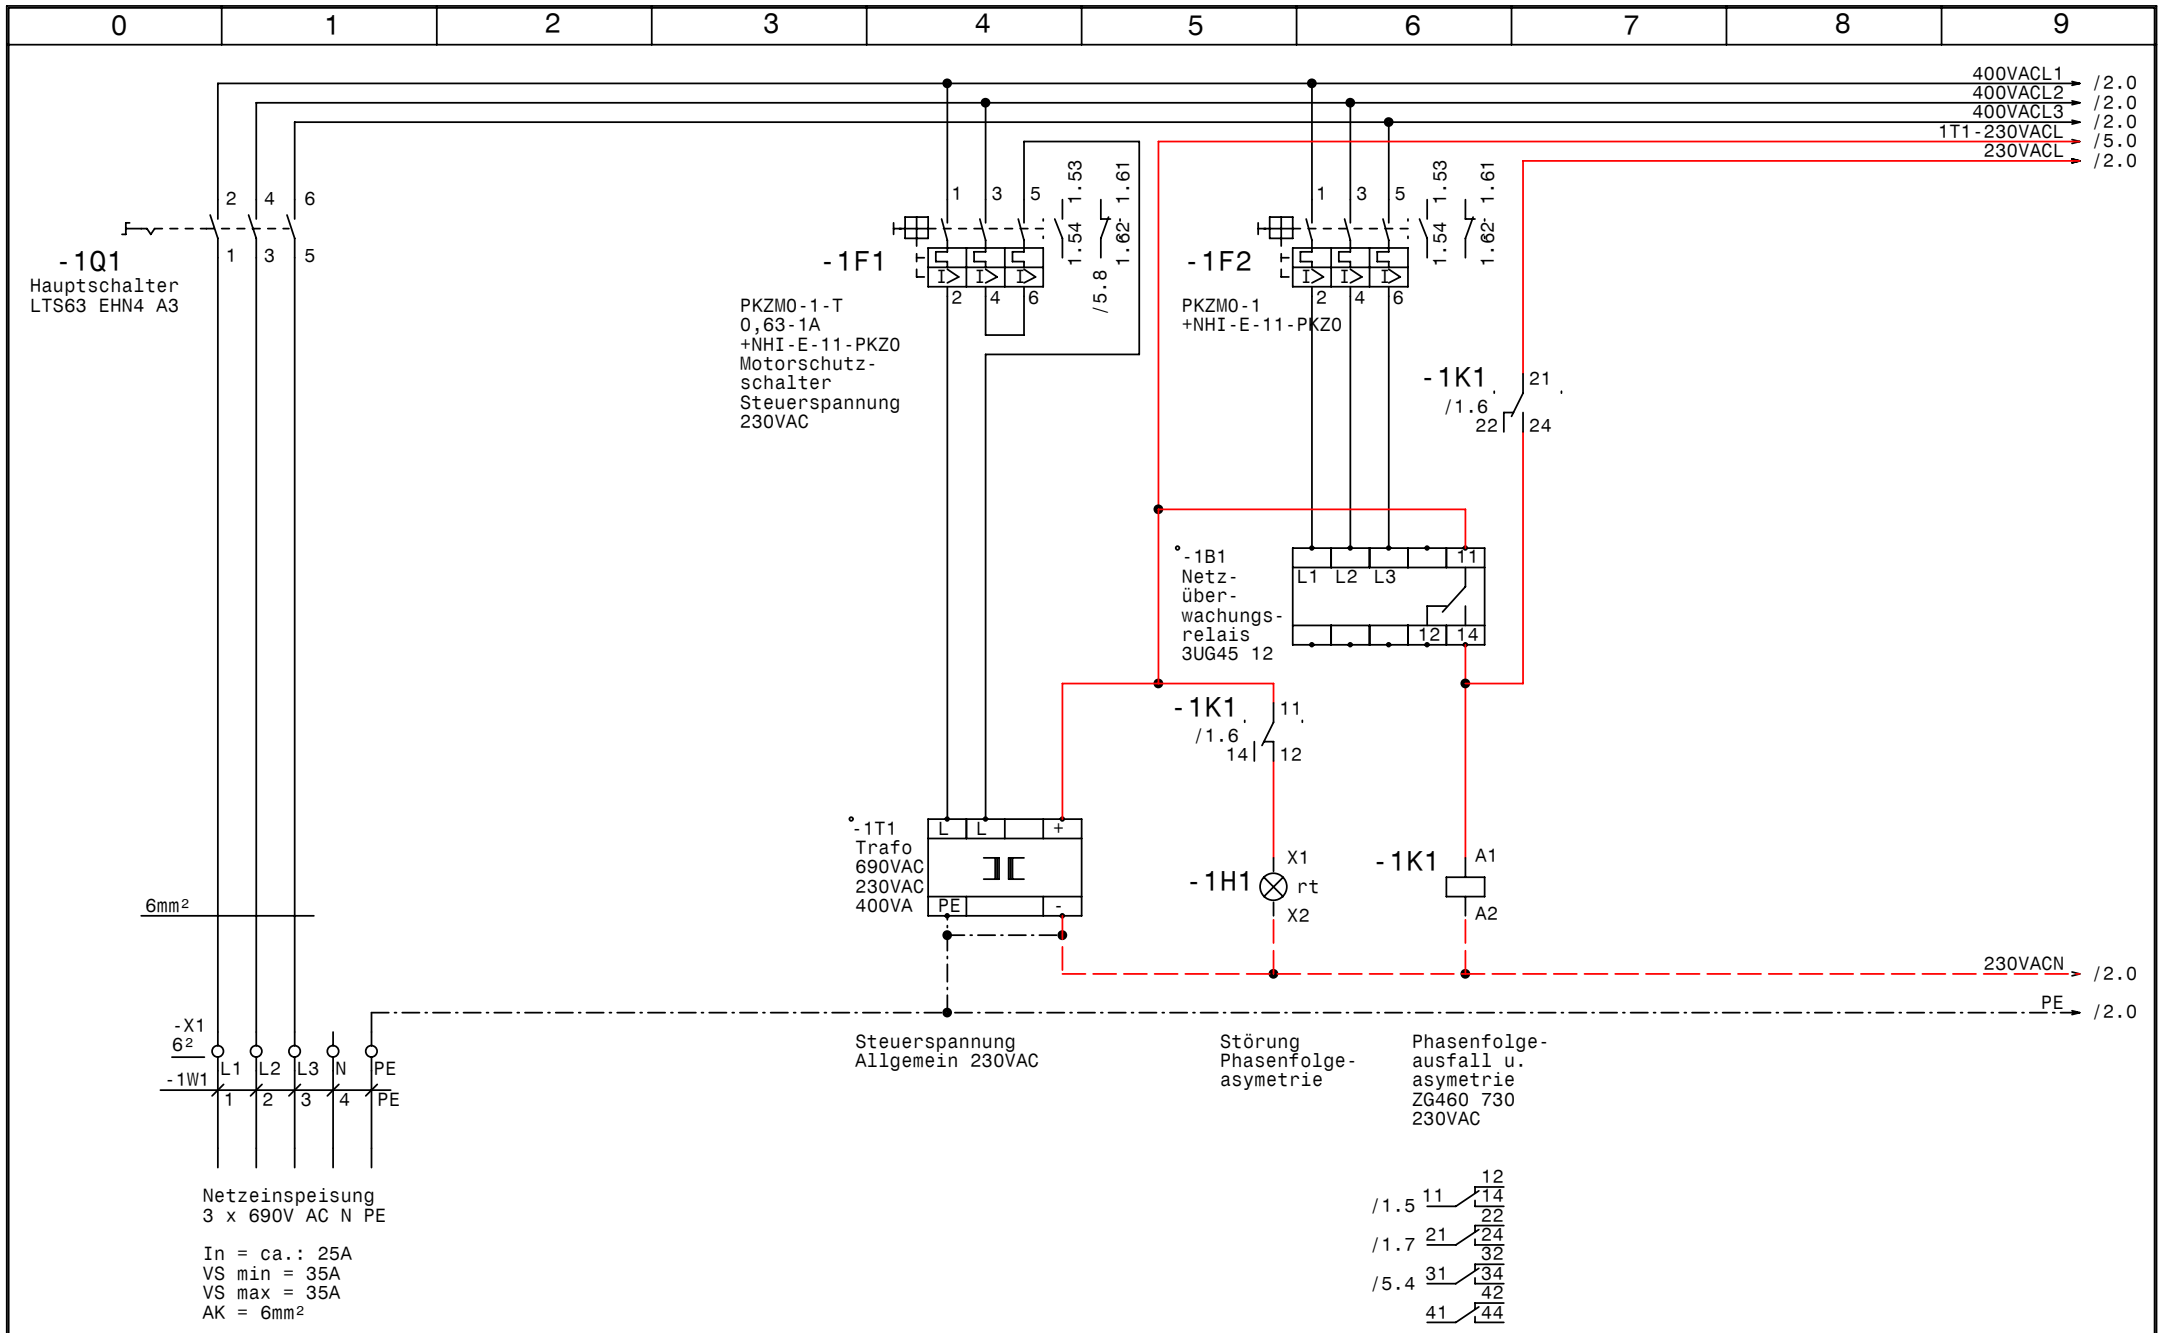

GRUNDFOS	Datum	06.06.07	elpe ELEKTRO ANLAGENBAU	WW-Control 2P 9,4kW 3x690V 025518G40Z MVA Dürnrohr Netzanschluß	Zeichn.Nr.: 139/07/02
	Bearb.	Hattinger			Blatt 1
	Gepr.				von 5 Bl.
	Norm				

www.elpe.net www.elpe.net www.elpe.net www.elpe.net www.elpe.net www.elpe.net www.elpe.net www.elpe.net www.elpe.net www.elpe.net

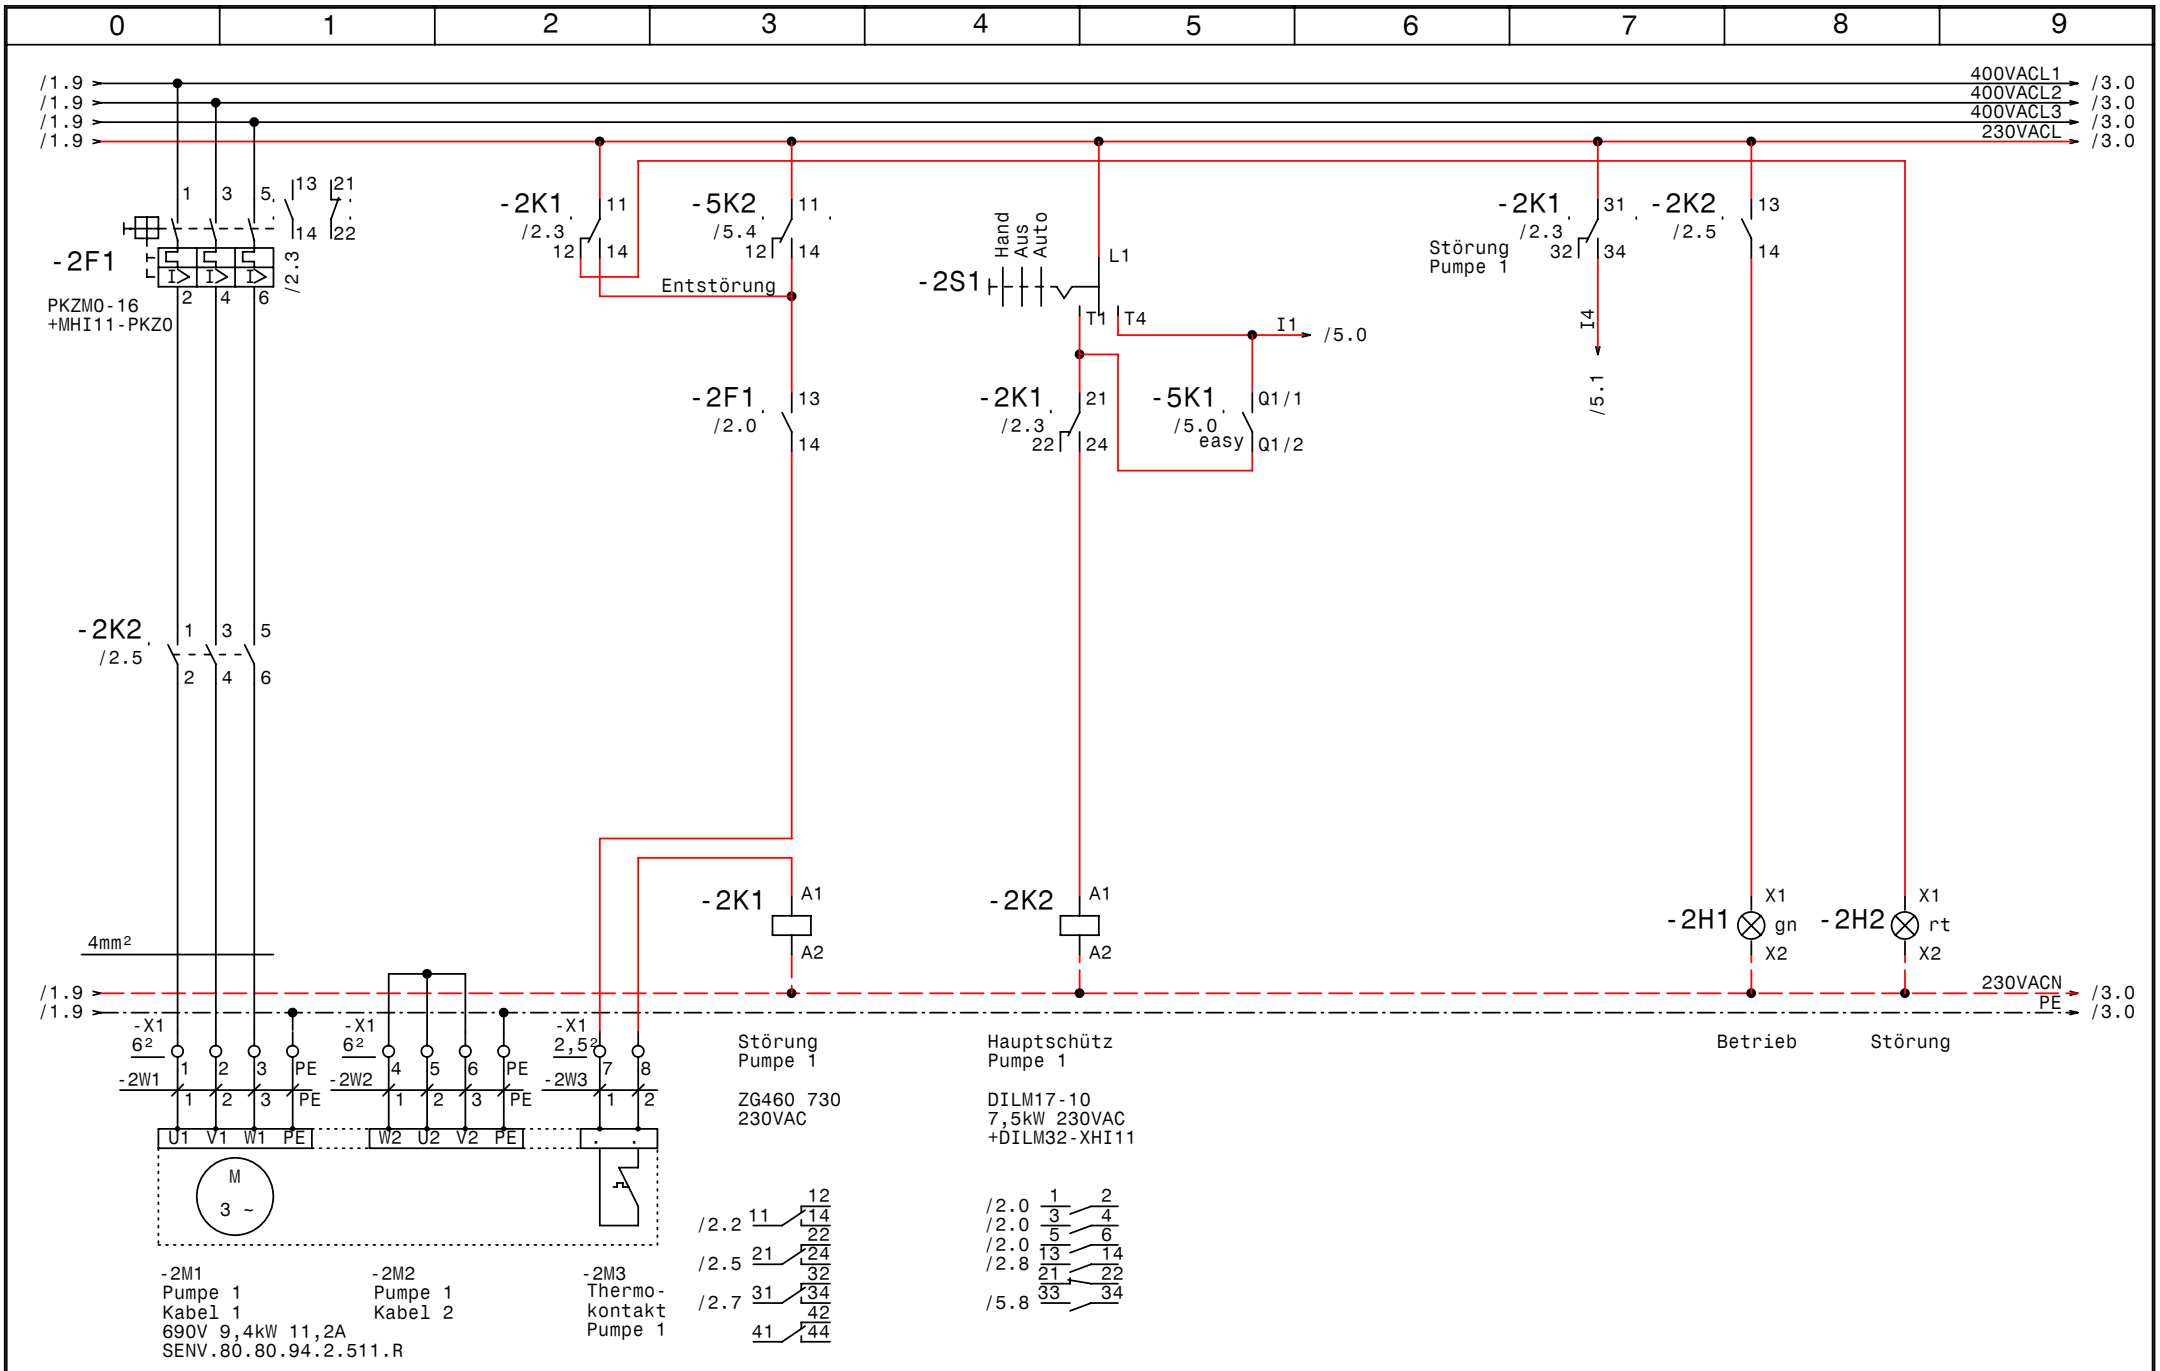

GRUNDFOS	Datum 06.06.07	elpe ELEKTRO ANLAGENBAU	WW-Control 2P 9,4kW 3x690V 025518G40Z MVA Dürnrohr Pumpe 1
	Bearb. Hattinger		
	Gepr.		
	Norm		

Zeichn.Nr.: 139/07/02
Blatt 2 von 5 Bl.

www.elpe.net www.elpe.net www.elpe.net www.elpe.net www.elpe.net www.elpe.net www.elpe.net www.elpe.net www.elpe.net www.elpe.net

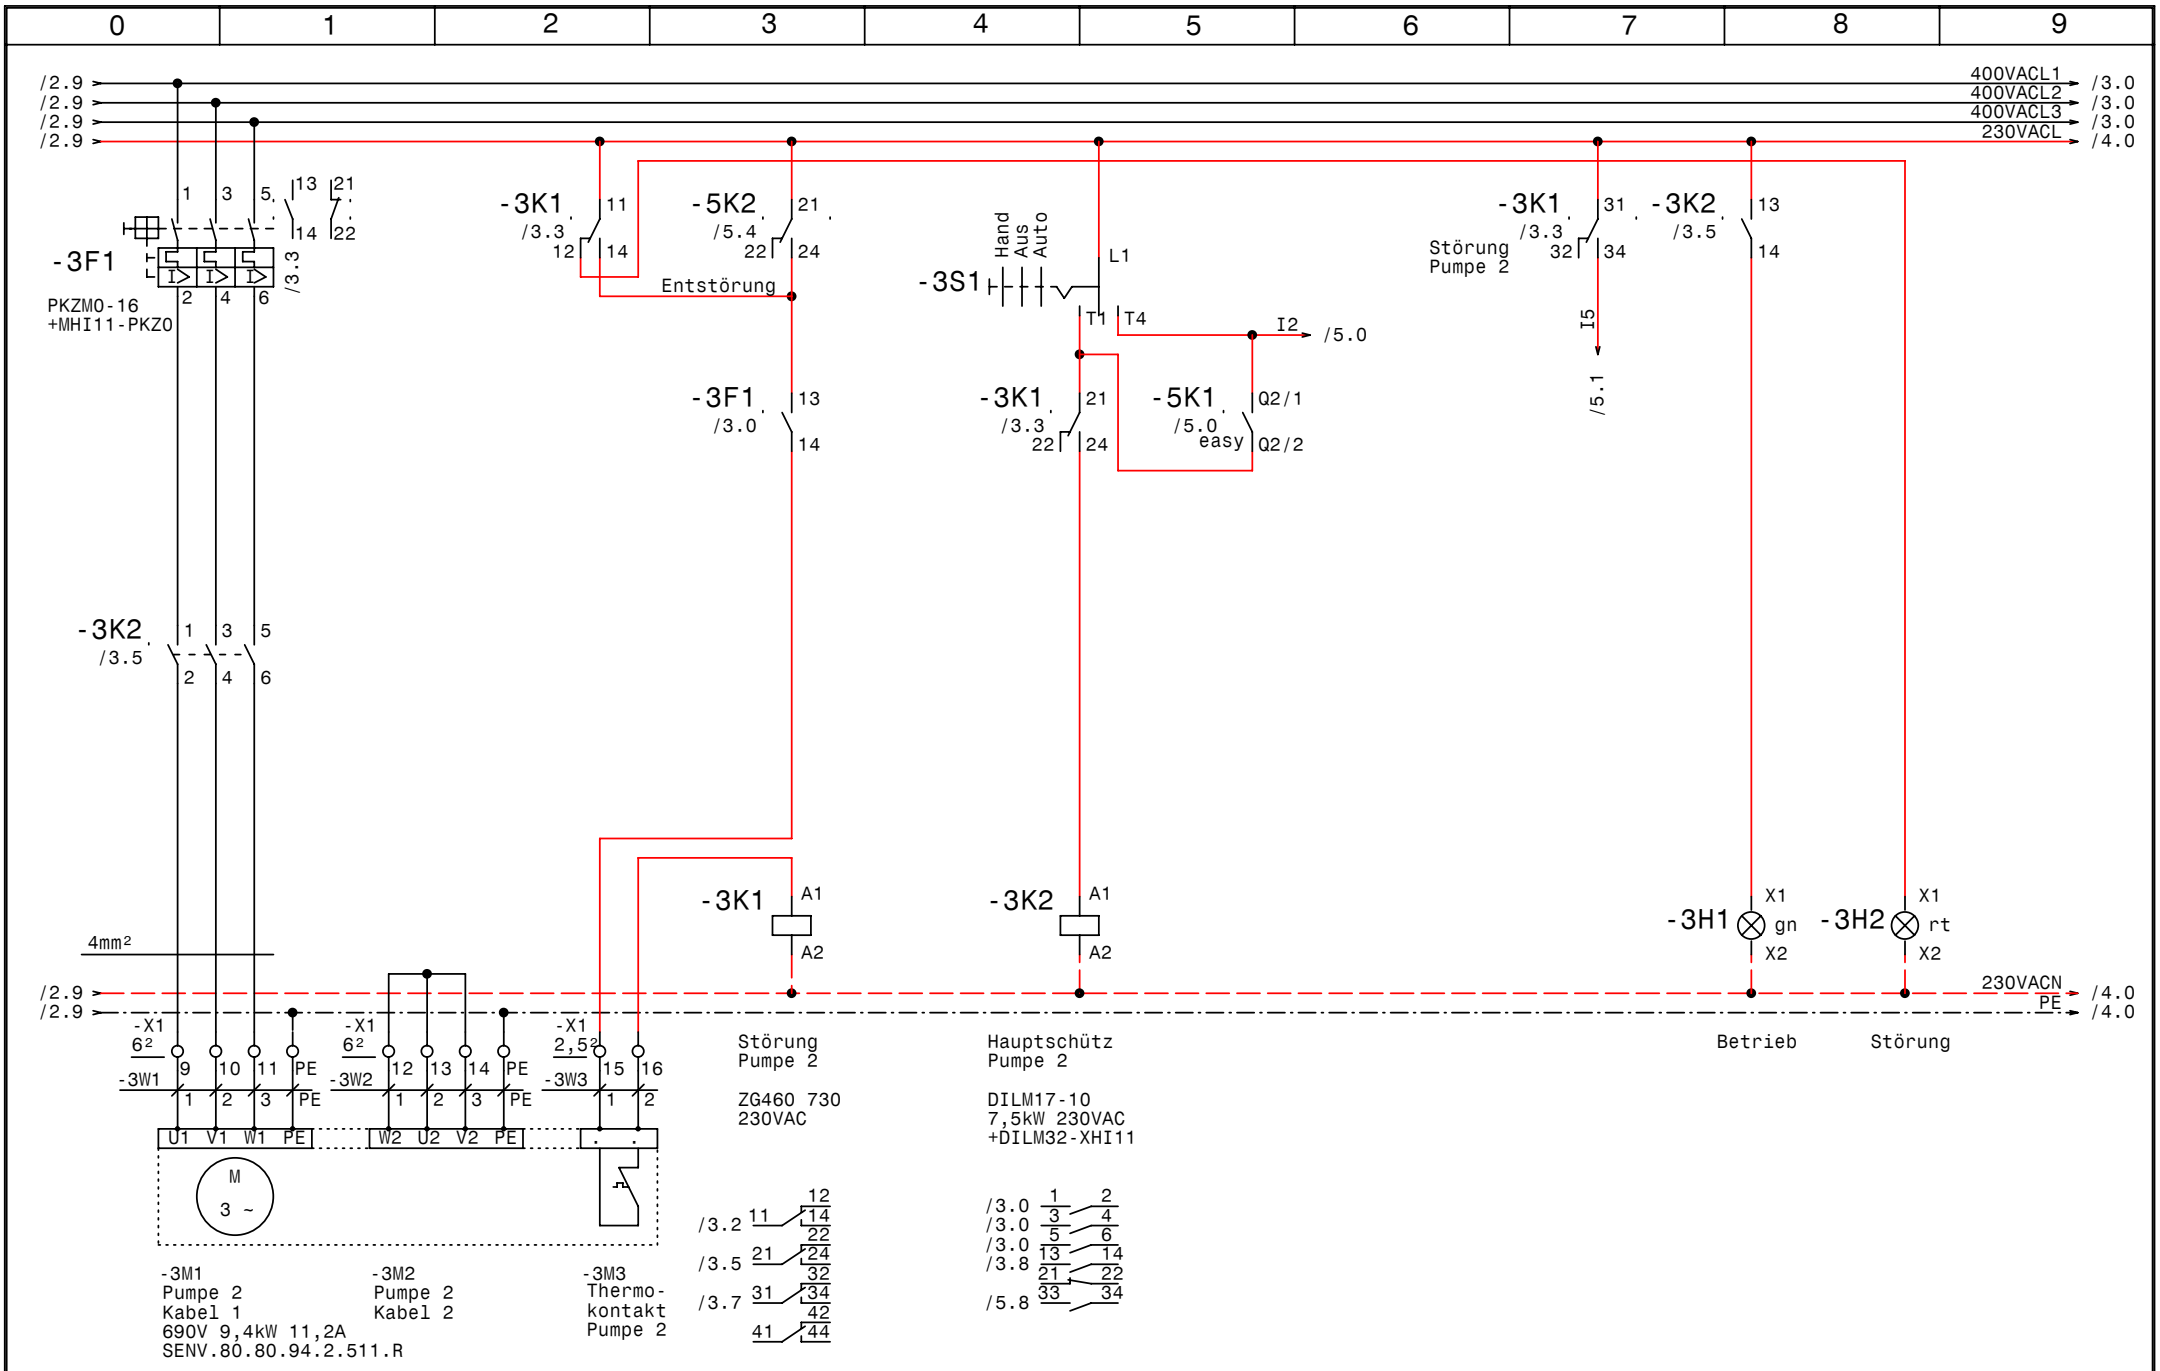

GRUNDFOS	Datum	06.06.07	elpe ELEKTRO ANLAGENBAU	WW-Control 2P 9,4kW 3x690V 025518G40Z MVA Dürnrohr Pumpe 2	Zeichn.Nr.: 139/07/02
	Bearb.	Hattinger			Blatt 3
	Gepr.				von 5 Bl.
	Norm				

www.elpe.net www.elpe.net www.elpe.net www.elpe.net www.elpe.net www.elpe.net www.elpe.net www.elpe.net www.elpe.net www.elpe.net

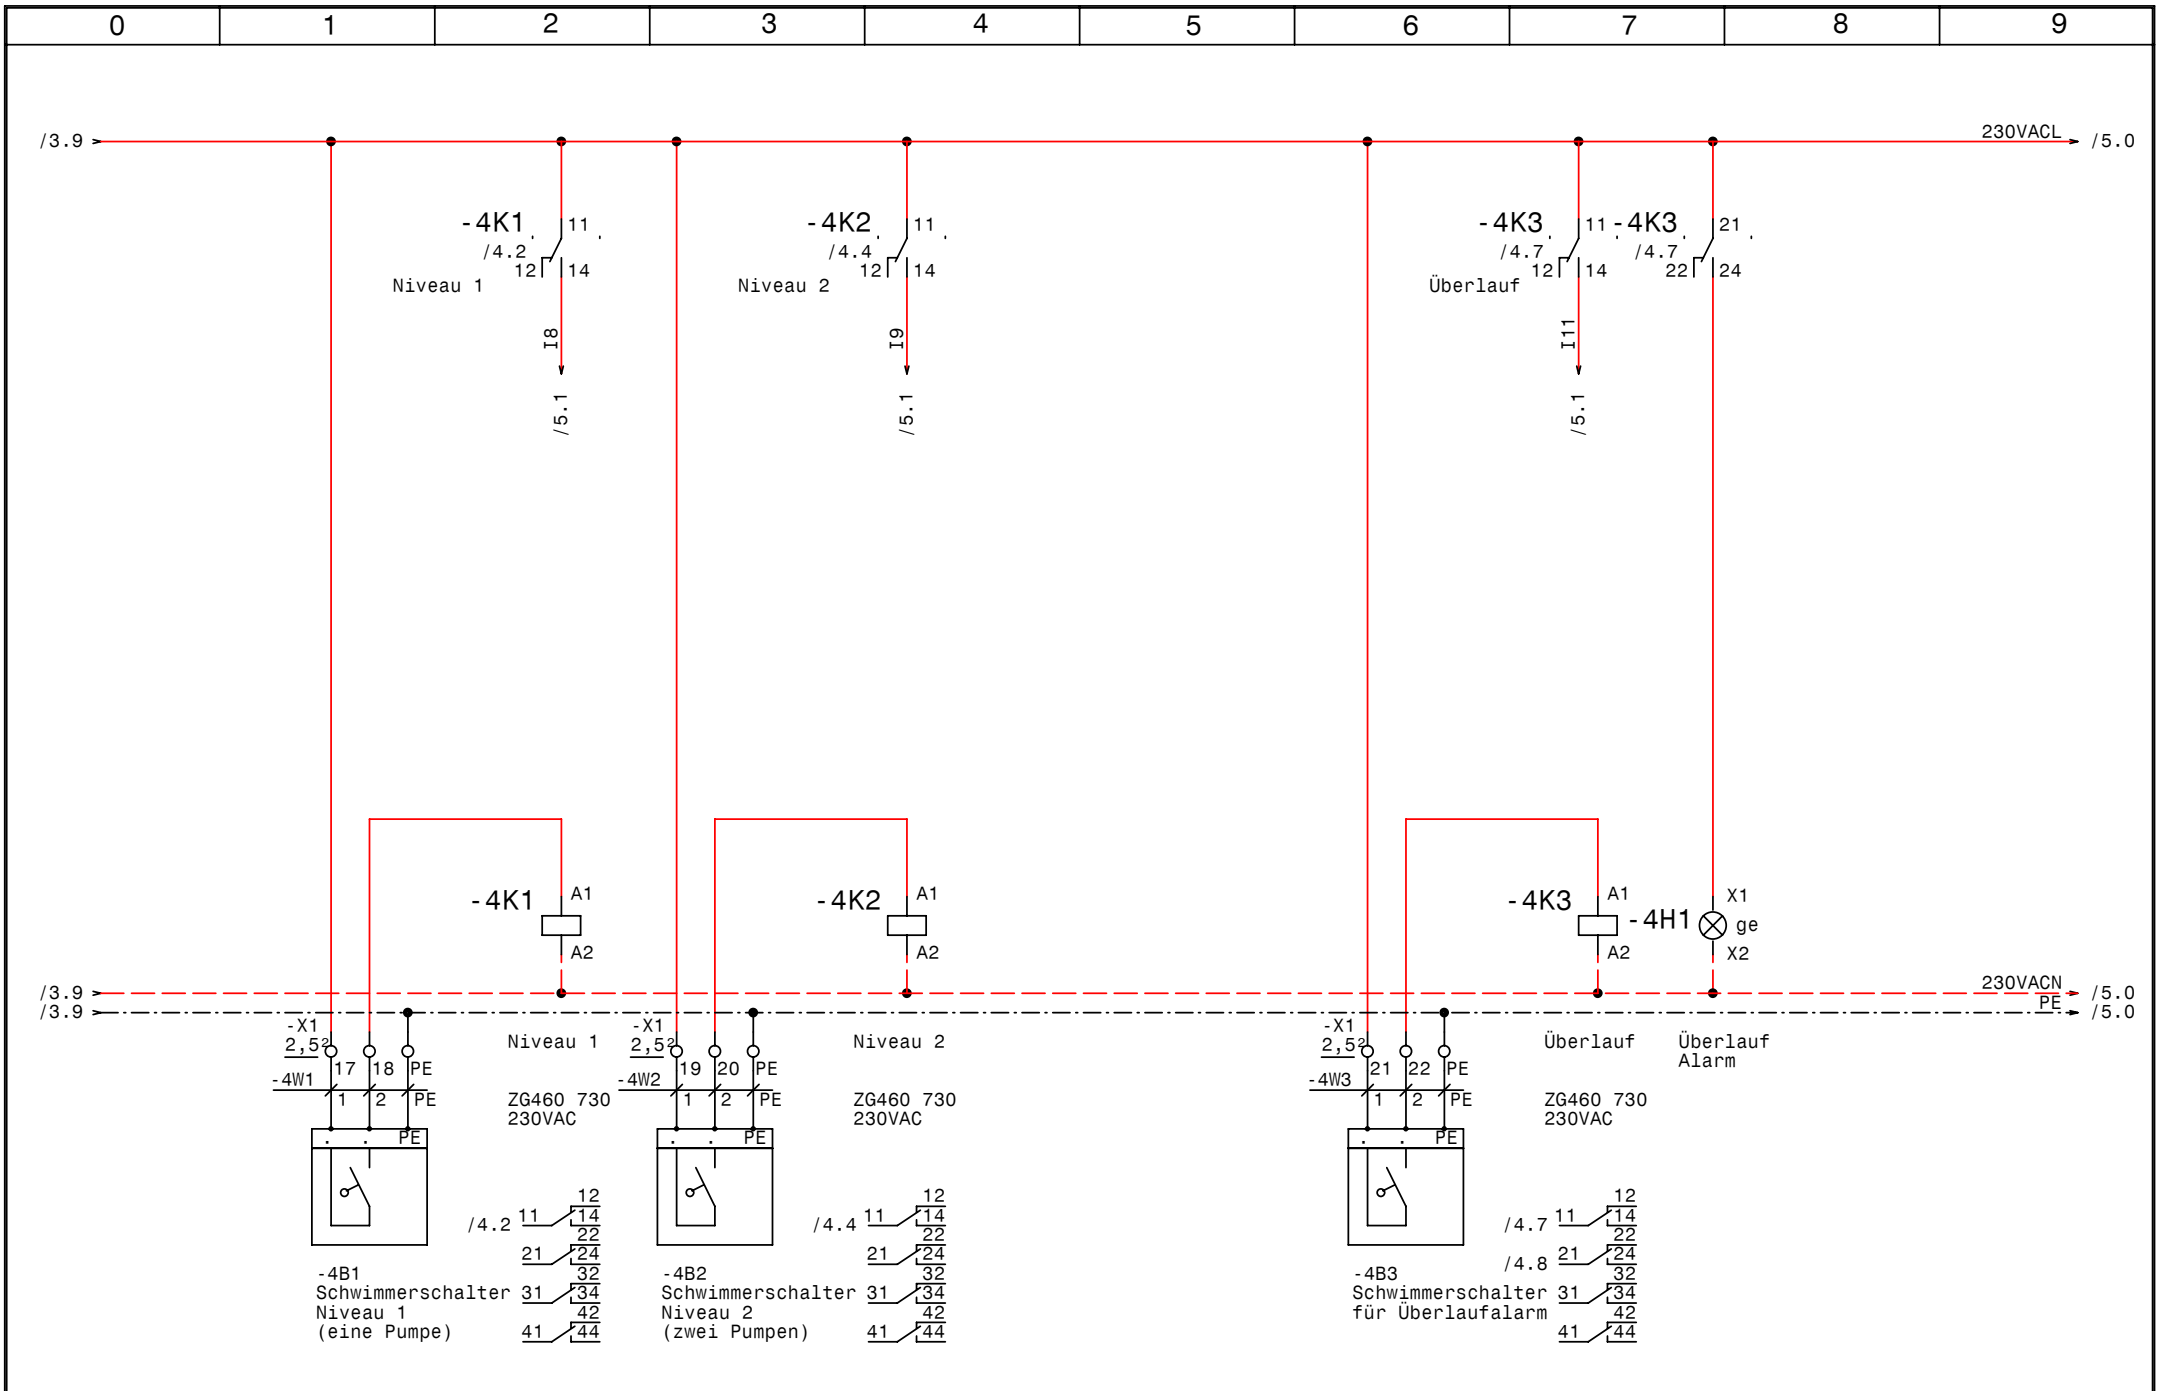

GRUNDFOS	Datum	06.06.07	elpe ELEKTRO ANLAGENBAU	WW-Control 2P 9,4kW 3x690V 025518G40Z MVA Dürnrohr Niveausteuerung	Zeichn.Nr.: 139/07/02 Blatt 4 von 5 Bl.
	Bearb.	Hattinger			
	Gepr.				
	Norm				

www.elpe.net www.elpe.net www.elpe.net www.elpe.net www.elpe.net www.elpe.net www.elpe.net www.elpe.net www.elpe.net www.elpe.net

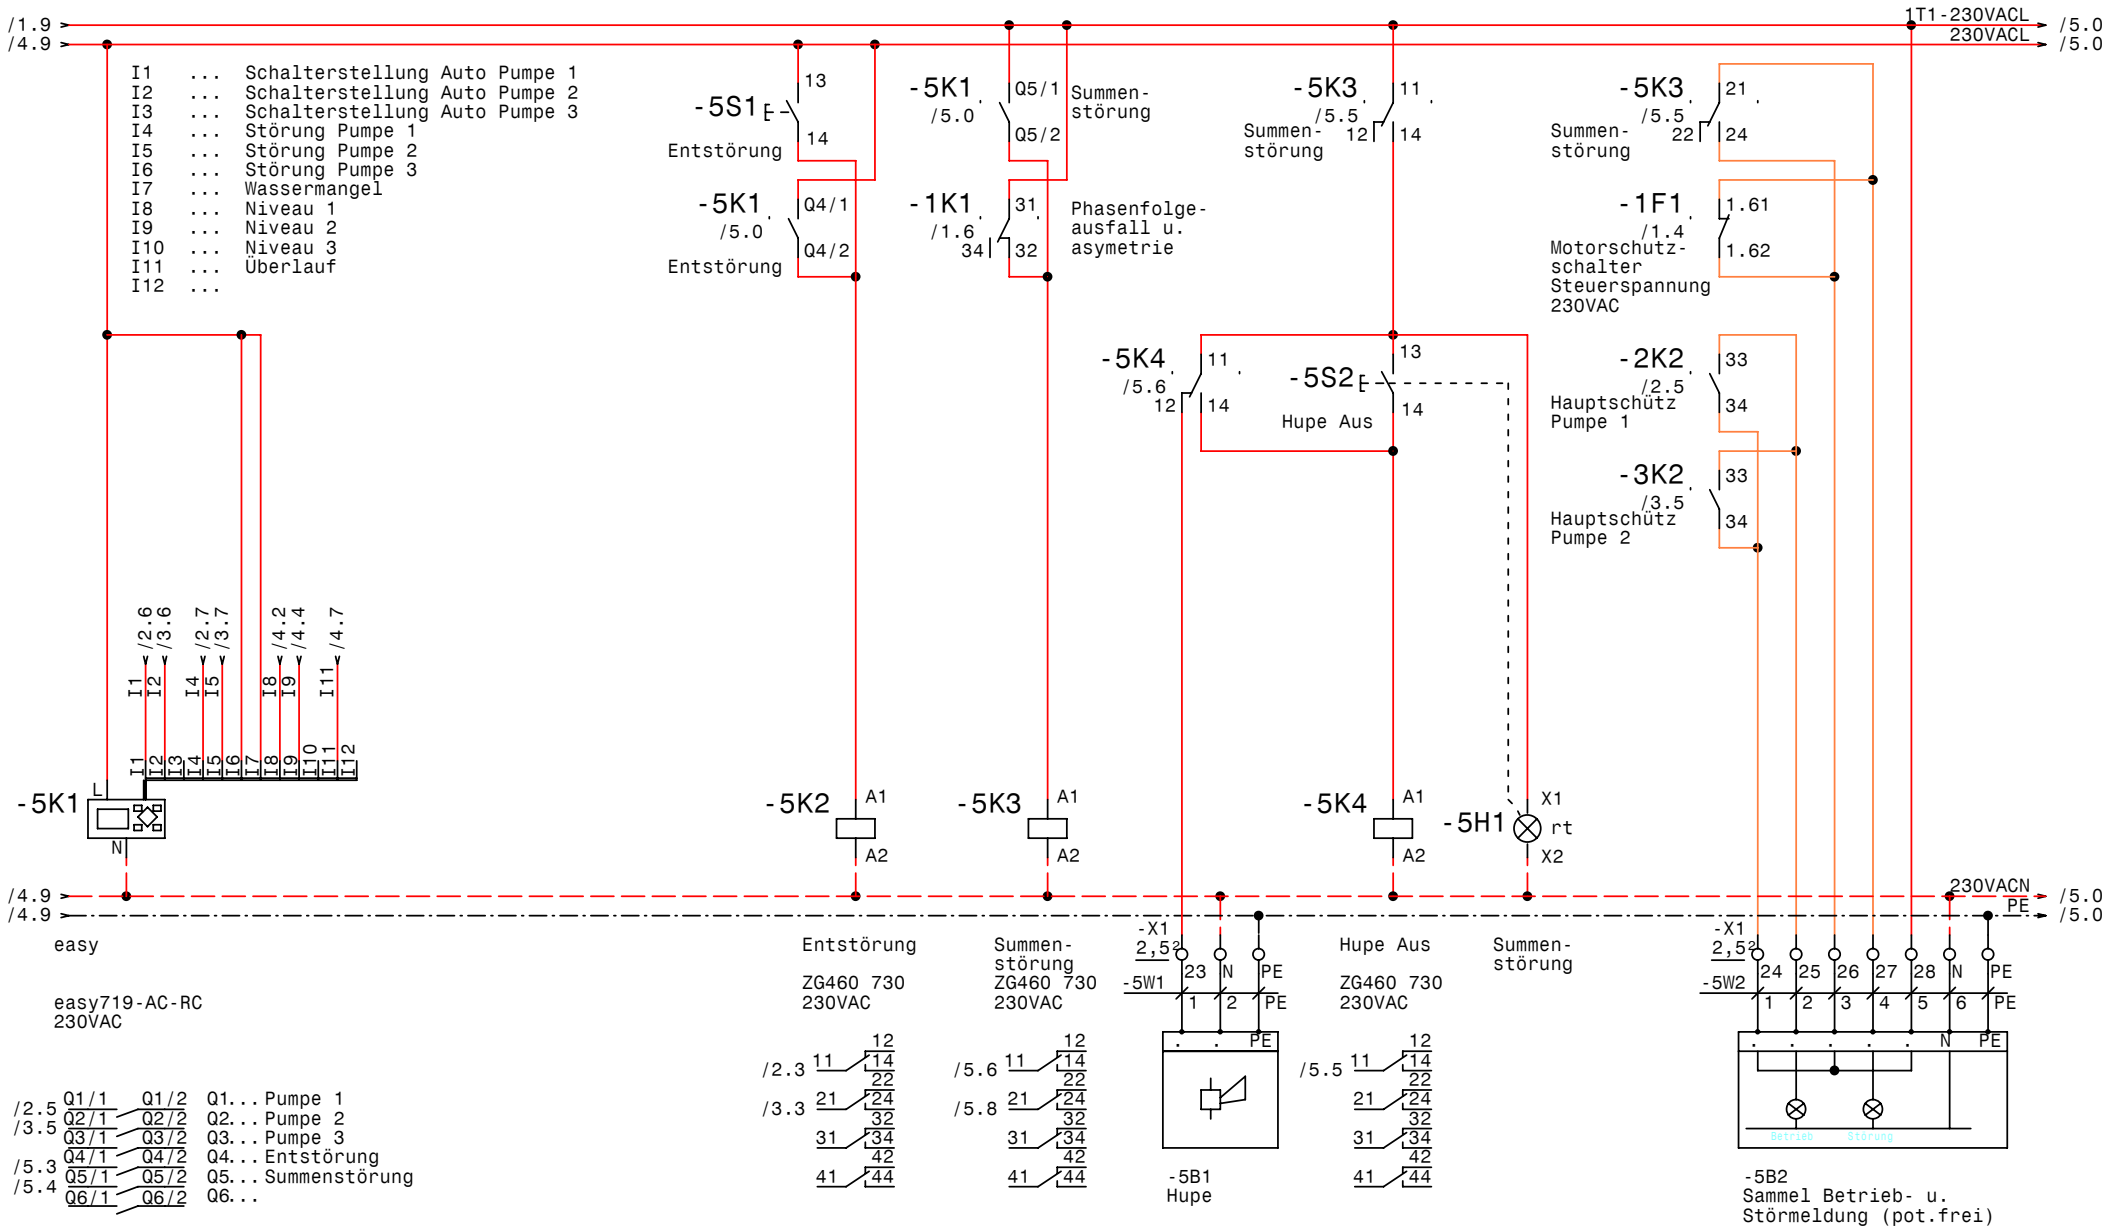

GRUNDFOS	Datum	06.06.07	elpe ELEKTRO ANLAGENBAU	WW-Control 2P 9,4kW 3x690V 025518G40Z MVA Dürnrohr Steuerung	Zeichn.Nr.: 139/07/02
	Bearb.	Hattinger			Blatt 5
	Gepr.				von 5 Bl.
	Norm				

www.elpe.net www.elpe.net www.elpe.net www.elpe.net www.elpe.net www.elpe.net www.elpe.net www.elpe.net www.elpe.net www.elpe.net

0	1	2	3	4	5	6	7	8	9

Nr.	Feldgerät	Leitungs-bezeichnung	Leitungs-typ		Anzahl Adern	Zielbezeichnung
1	-1We1	-1W1	5x6JZ	PG21	5	Netzeinspeisung 3 x 690V AC N PE
2	-2M1	-2W1	4x4JZ	PG16	4	Pumpe 1 Kabel 1
3	-2M2	-2W2	4x4JZ	PG16	4	Pumpe 1 Kabel 2
4	-2M3	-2W3	3x1,5JZ	PG 11	2	Thermokontakt Pumpe 1
5	-3M1	-3W1	4x4JZ	PG16	4	Pumpe 2 Kabel 1
6	-3M2	-3W2	4x4JZ	PG16	4	Pumpe 2 Kabel 2
7	-3M3	-3W3	3x1,5JZ	PG 11	2	Thermokontakt Pumpe 2
8	-4B1	-4W1	3x1,5JZ	PG 11	3	Schwimmerschalter Niveau 1 (eine Pumpe)
9	-4B2	-4W2	3x1,5JZ	PG 11	3	Schwimmerschalter Niveau 2 (zwei Pumpen)
10	-4B3	-4W3	3x1,5JZ	PG 11	3	Schwimmerschalter für Überlaufalarm
11	-5B1	-5W1	3x1,5JZ	PG 11	3	Hupe
12	-5B2	-5W2	7x1,5JZ	PG 13,5	7	Sammel Betrieb- u. Störmeldung (pot.frei)

Zust.	Änderung	Datum	Name		
				Datum	06.06.07
				Bearb.	Hattinger
				Gepr.	
				Norm	

ELEKTRO ANLAGENBAU

WW-Control 2P 9,4kW 3x690V 025518G40Z
MVA Dürnrohr

Kabelliste

Zeichn.Nr.: 139/07/02
Blatt 1
von 1 Bl.

www.elpe.net www.elpe.net www.elpe.net www.elpe.net www.elpe.net www.elpe.net www.elpe.net www.elpe.net www.elpe.net www.elpe.net

0	1	2	3	4	5	6	7	8	9

Stück Zahl	Artikel Bezeichnung	Artikel Beschreibung	Artikel Bezüge
1	3UG45 12	Netzüberwachungsrelais	-1B1
1	PKZM0-1-T	Transformatorschutzschalter	-1F1
1	PKZM0-1	Motorschutzschalter	-1F2
2	NHI-E-11-PKZ0	Normalhilfsschalter	
2	PKZM0-16+MHI11-PKZ0	Motorschutzschalter mit Hilfsschal	-3F1, -2F1
4	Signalleuchte rot	Signalglimmlampe rot	-2H2, -3H2, -5H1, -1H1
2	Signalleuchte grün	Signalglimmlampe grün	-3H1, -2H1
1	Signalleuchte gelb	Signalglimmlampe gelb	-4H1
9	ZG460 730 230VAC	Miniatur - Relais Type ZG	-1K1, -5K4, -5K3, -4K3, -5K2, -3K1
			-4K1, -4K2, -2K1
2	DILM17-10(230V50HZ)	Schütz	-2K2, -3K2
2	DILM32-XHI11	Hilfsschalterbaustein	
1	easy719-AC-RC	easy719-AC-RC	-5K1
9	YZG 78 700	Fassung für Miniatur Relais ZG	
1	WS 8820 B=800 H=800 T=250	Wandschrank IP 55	-0N1
1	LTS63 EHN4 A3	Hauptschalter	-1Q1
2	M10HEU1	Umschalter 1pol. 1-0-2	-2S1, -3S1
1	Taster 1S	Taster 1S	-5S1
1	Taster 1S1H	Taster 1S1H	-5S2
1		Trafo 690VAC 230VAC 400VA	-1T1
1	PG 21	Kabelverschraubung	-1W1
4	PG 16	Kabelverschraubung	-3W2, -2W1, -3W1, -2W2
6	PG 11	Kabelverschraubung	-4W2, -4W1, -4W3, -5W1, -3W3, -2W3
1	PG 13,5	Kabelverschraubung	-5W2
5	EK 6 ge/gr	Erdungsklemme	-X1
1	Klemme 6 blau	Klemme N	-X1
15	Klemme 6 grau	Klemme L	-X1
16	Klemme 2,5 grau	Klemme L	-X1, -X1
5	EK 2,5 ge/gr	Erdungsklemme	-X1, -X1
2	Klemme 2,5 blau	Klemme N	-X1, -X1

Zust.	Änderung	Datum	Name		
				Datum	06.06.07
				Bearb.	Hattinger F.
				Gepr.	
				Norm	

elpe
ELEKTRO
ANLAGENBAU

WW-Control 2P 9,4kW 3x690V 025518G40Z
MVA Dürnrohr

Materialliste

Zeichn.Nr.: 139/07/02
Blatt 1
von 1 Bl.

www.elpe.net www.elpe.net www.elpe.net www.elpe.net www.elpe.net www.elpe.net www.elpe.net www.elpe.net www.elpe.net www.elpe.net