Anlage:

Control MPC-E2-3kW

Firma:

Grundfos

SCHALTSCHRANKAUSFÜHRUNG

SCHALTSCHRANKGRÖSSE:	400x600x200	(BxHxT)
SOCKEL:	-	(H)
LACKIERUNG:	RAL 7032	
SCHUTZART:	IP54	
SCHUTZMASSNAHME:	lt. EVU	
BLINDSCHALTBILD:	nein	(BxH)
KABELEINFÜHRUNG:	unten	
TÜRANSCHLAG:	rechts	

VERDRAHTUNGSFARBEN

HAUPTSTROMKREIS 400/230V:		schwarz
NEUTRALLEITER:		hellblau
SCHUTZLEITER:		gelb/grün
STEUERSPANNUNG 230VAC:	L/N	rot/rot-weiß
STEUERSPANNUNG 0-24VAC:	L/N	blau/blau-weiß
STEUERSPANNUNG 0-24VDC:	+/-	blau/blau-weiß
GND, DDC:		blau-weiß
MESSLEITUNGEN, FÜHLER:		grün
POTENTIALFREIE LEITUNGEN:		orange
FREMDSPANNUNG:		orange

_ ! ! A C H T U N G ! ! _

Bei Änderungen im Schaltschrank und auch an den externen Geräten die nicht von der Erzeugerfirma durchgeführt werden entfällt Garantie und Haftung. Dadurch entstehende Kosten werden nicht anerkannt. Sollte dies jedoch aus technischer Sicht notwendig sein ist die Erzeugerfirma zu verständigen. Schutzmaßnahmen des Örtlichen EVU's beachten! Motorschutzgeräte nach den tatsächlichen Aufnahmestrom der Motoren einstellen! Vor der Inbetriebnahme der Anlage sind sämtliche Schraub-, Klemm- und Steckverbindungen auf festen Sitz zu prüfen und gegebenenfalls nachzuziehen!

Blattverzeichnis

000 Deckblatt
001 Netzanschluß
002 Pumpe 1
003 Pumpe 2
004 CU351

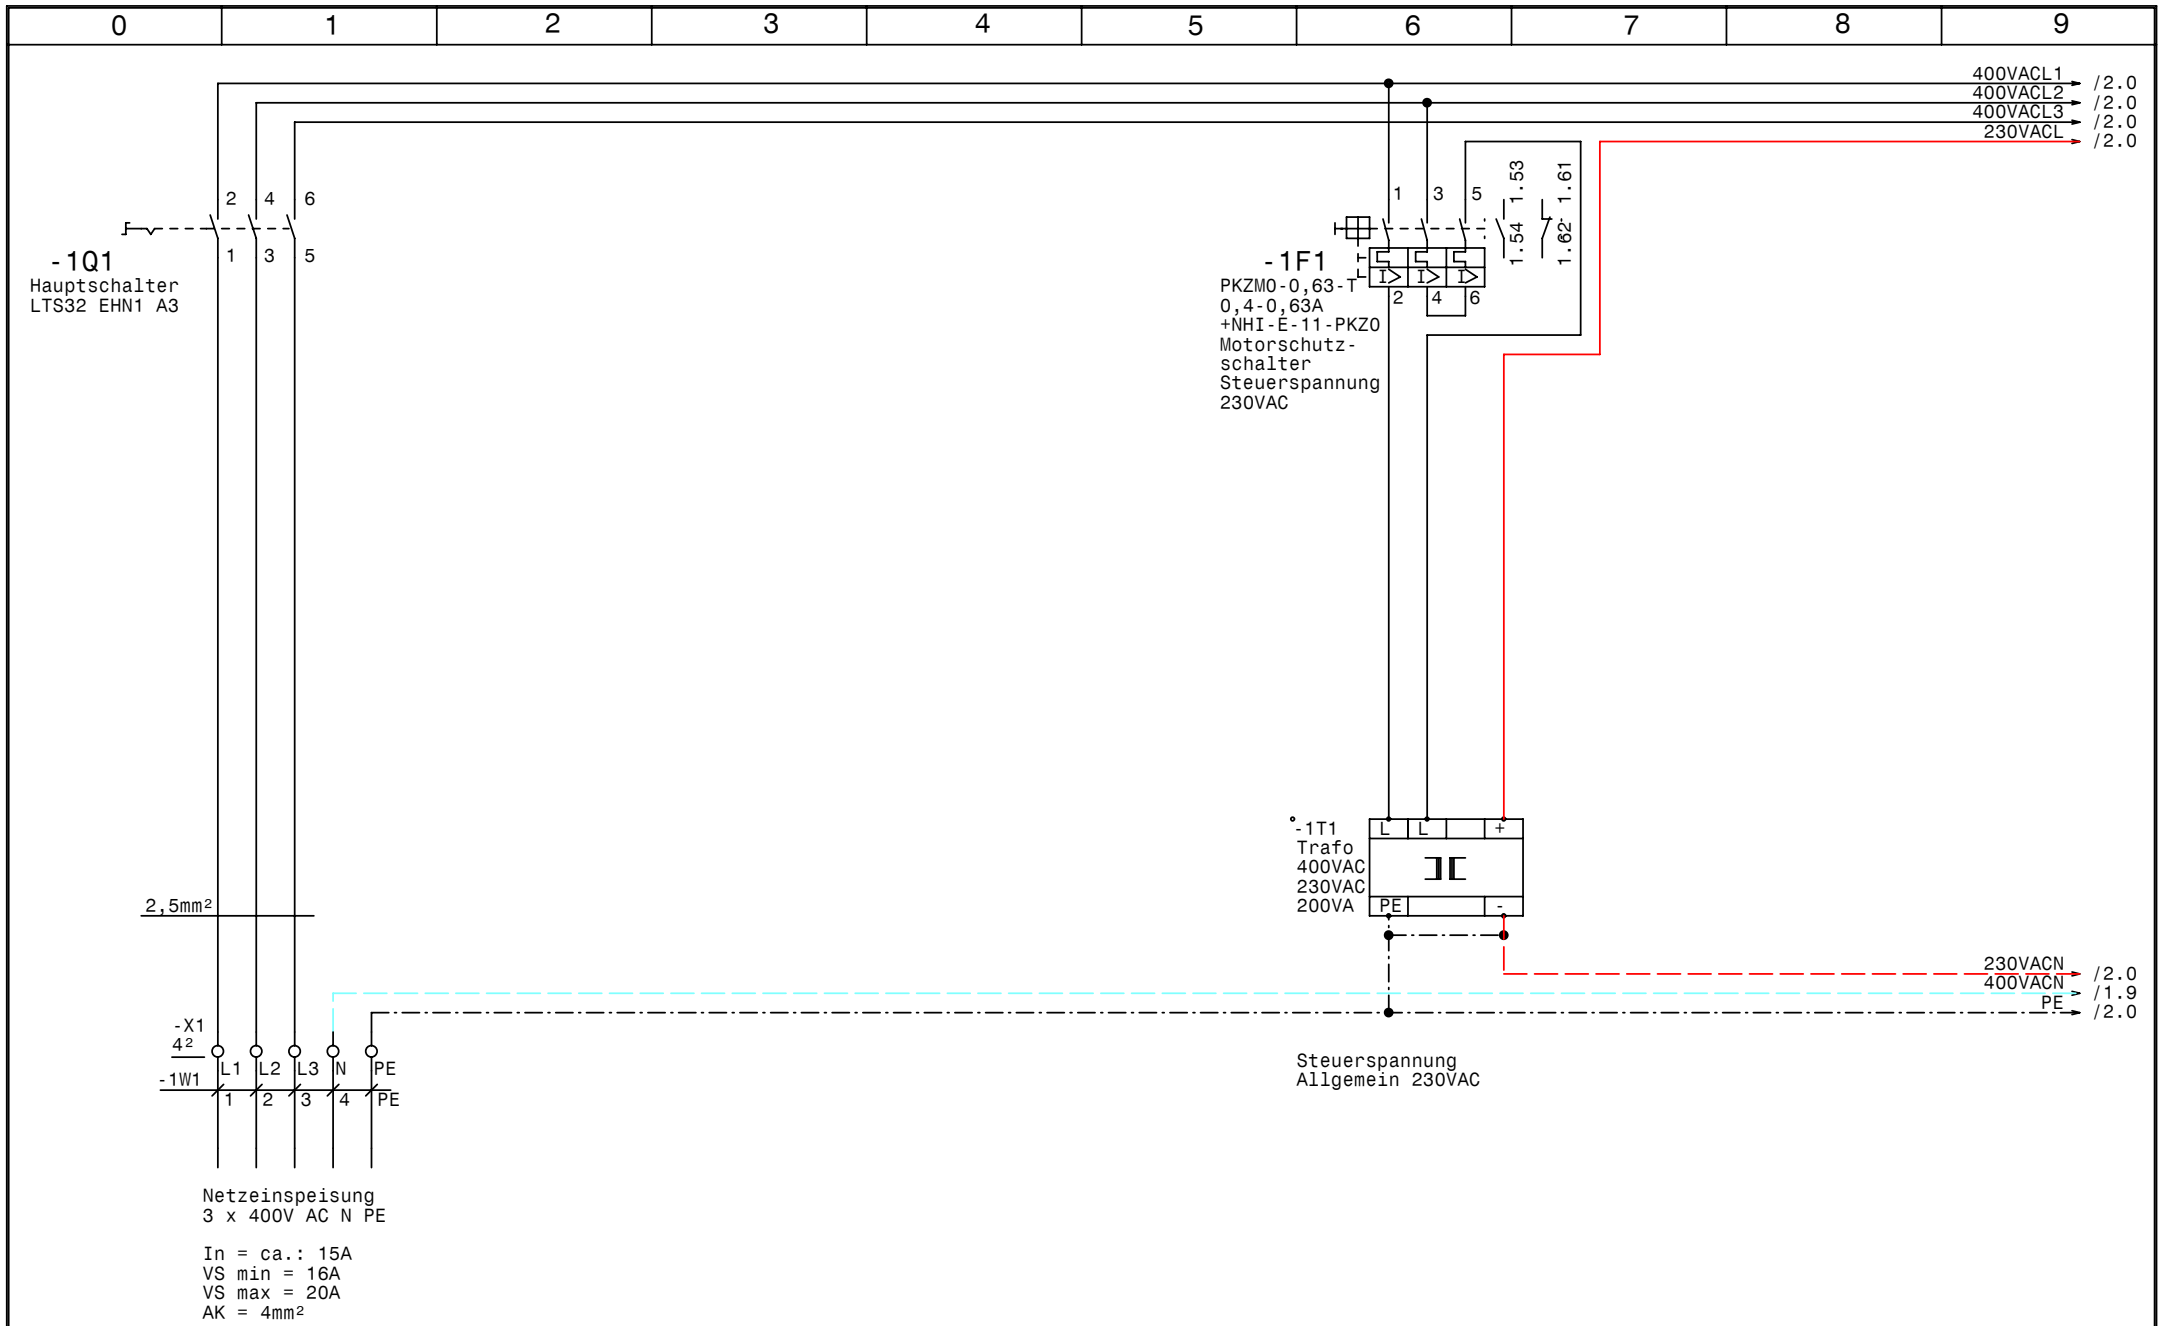

GRUNDFOS	Datum	27.06.07	elpe ELEKTRO ANLAGENBAU	Control MPC-E2-3kW	Zeichn.Nr.: 175/07/2
	Bearb.	Hattinger		Netzanschluß	Blatt 1
	Gepr.				von 4 Bl.
	Norm				

www.elpe.net www.elpe.net www.elpe.net www.elpe.net www.elpe.net www.elpe.net www.elpe.net www.elpe.net www.elpe.net www.elpe.net

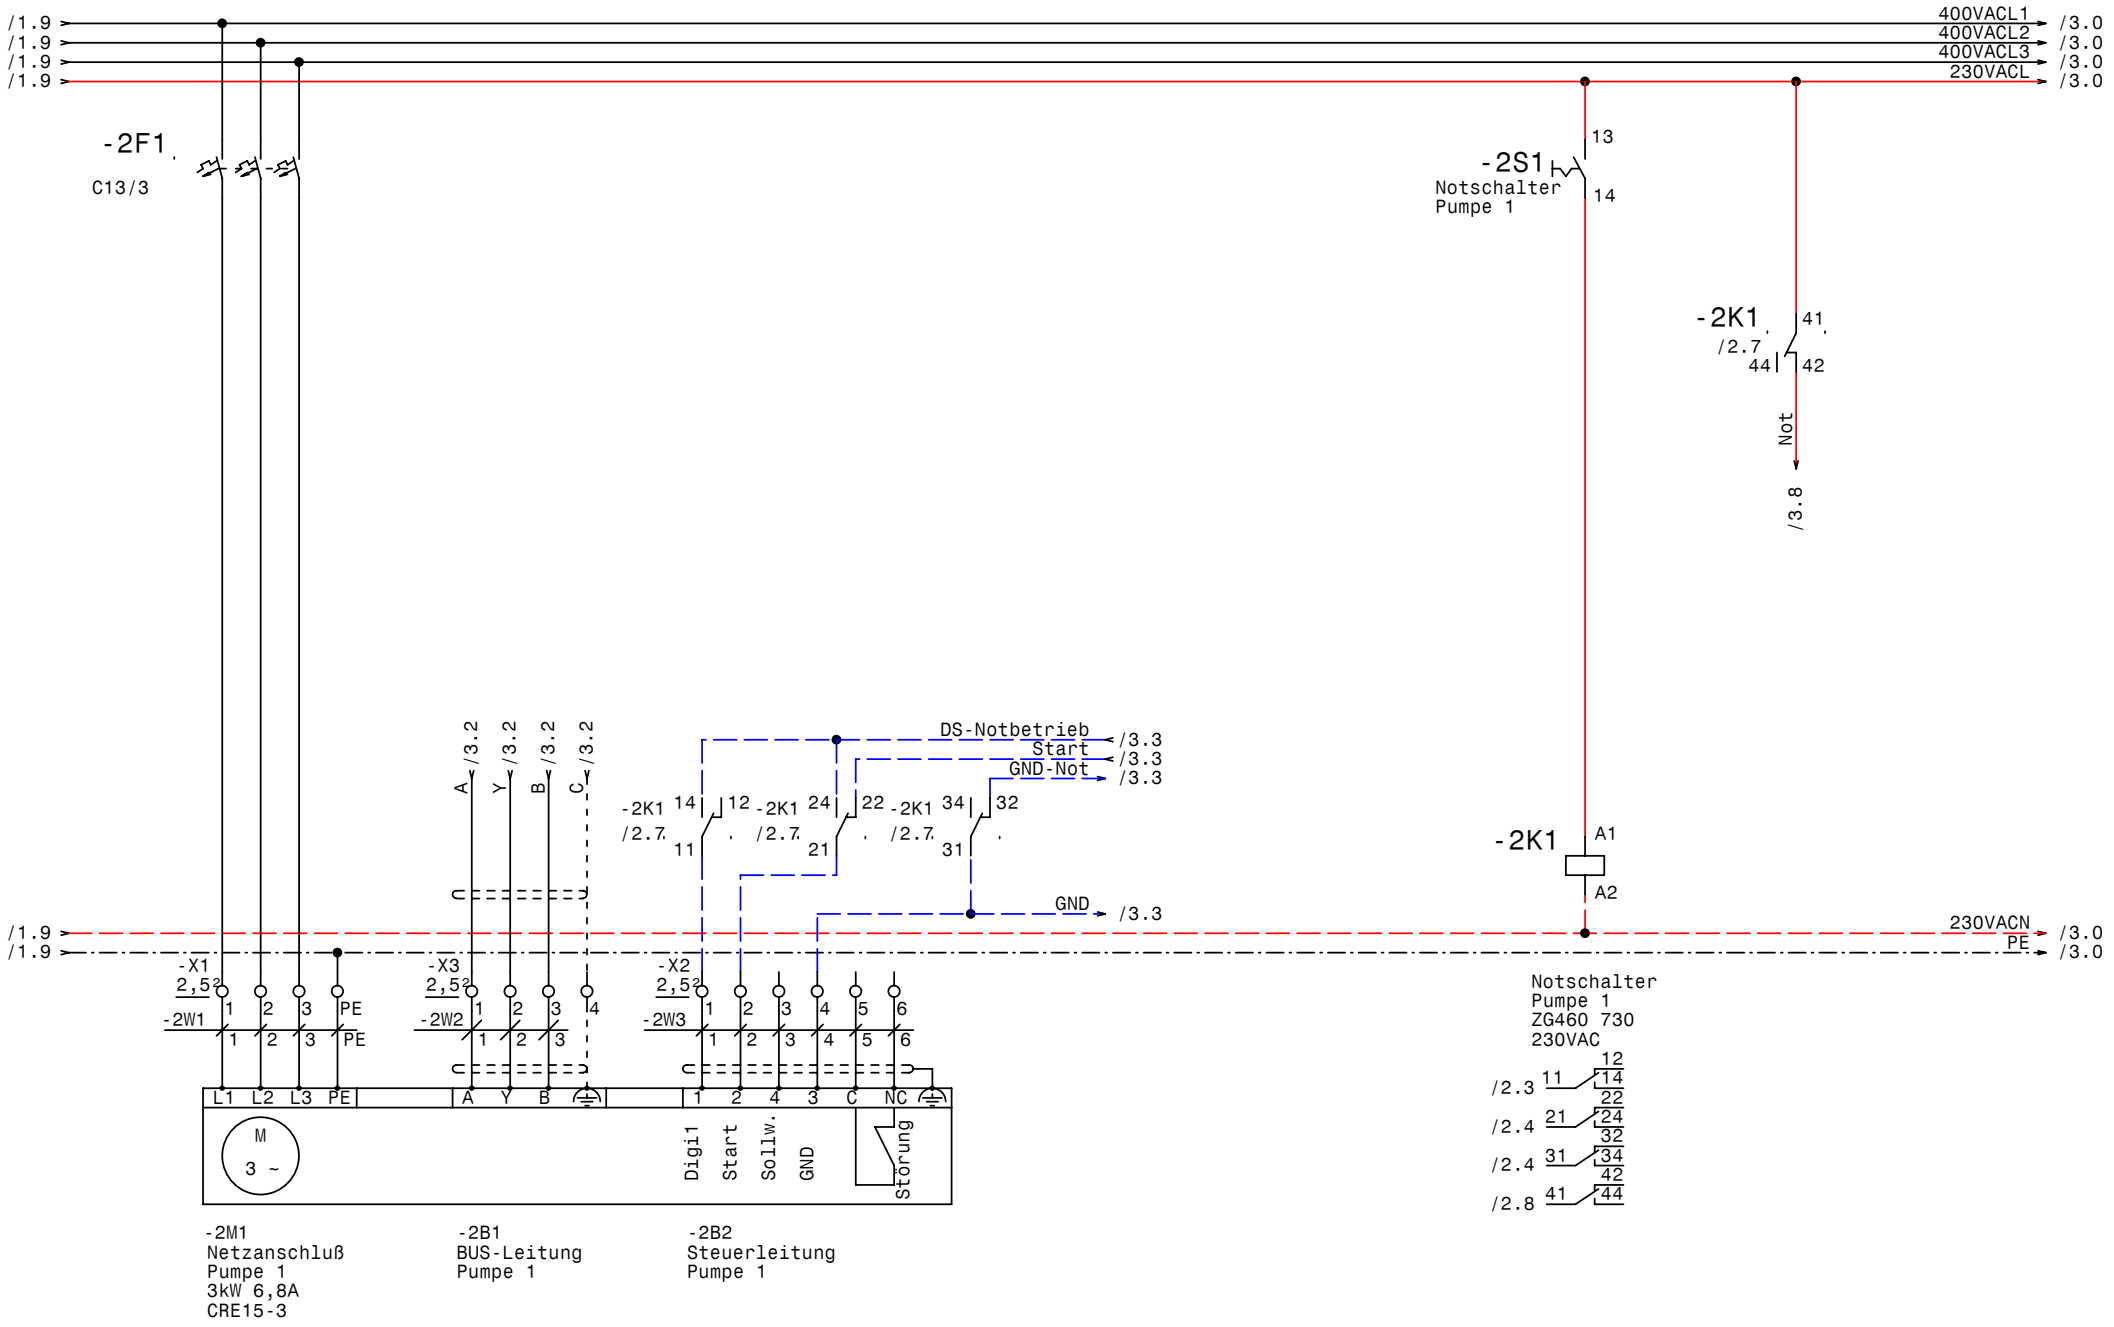

GRUNDFOS	Datum	27.06.07	elpe ELEKTRO ANLAGENBAU	Control MPC-E2-3kW	Zeichn.Nr.: 175/07/2
	Bearb.	Hattinger		Pumpe 1	Blatt 2
	Gepr.				von 4 Bl.
	Norm				

www.elpe.net www.elpe.net www.elpe.net www.elpe.net www.elpe.net www.elpe.net www.elpe.net www.elpe.net www.elpe.net www.elpe.net

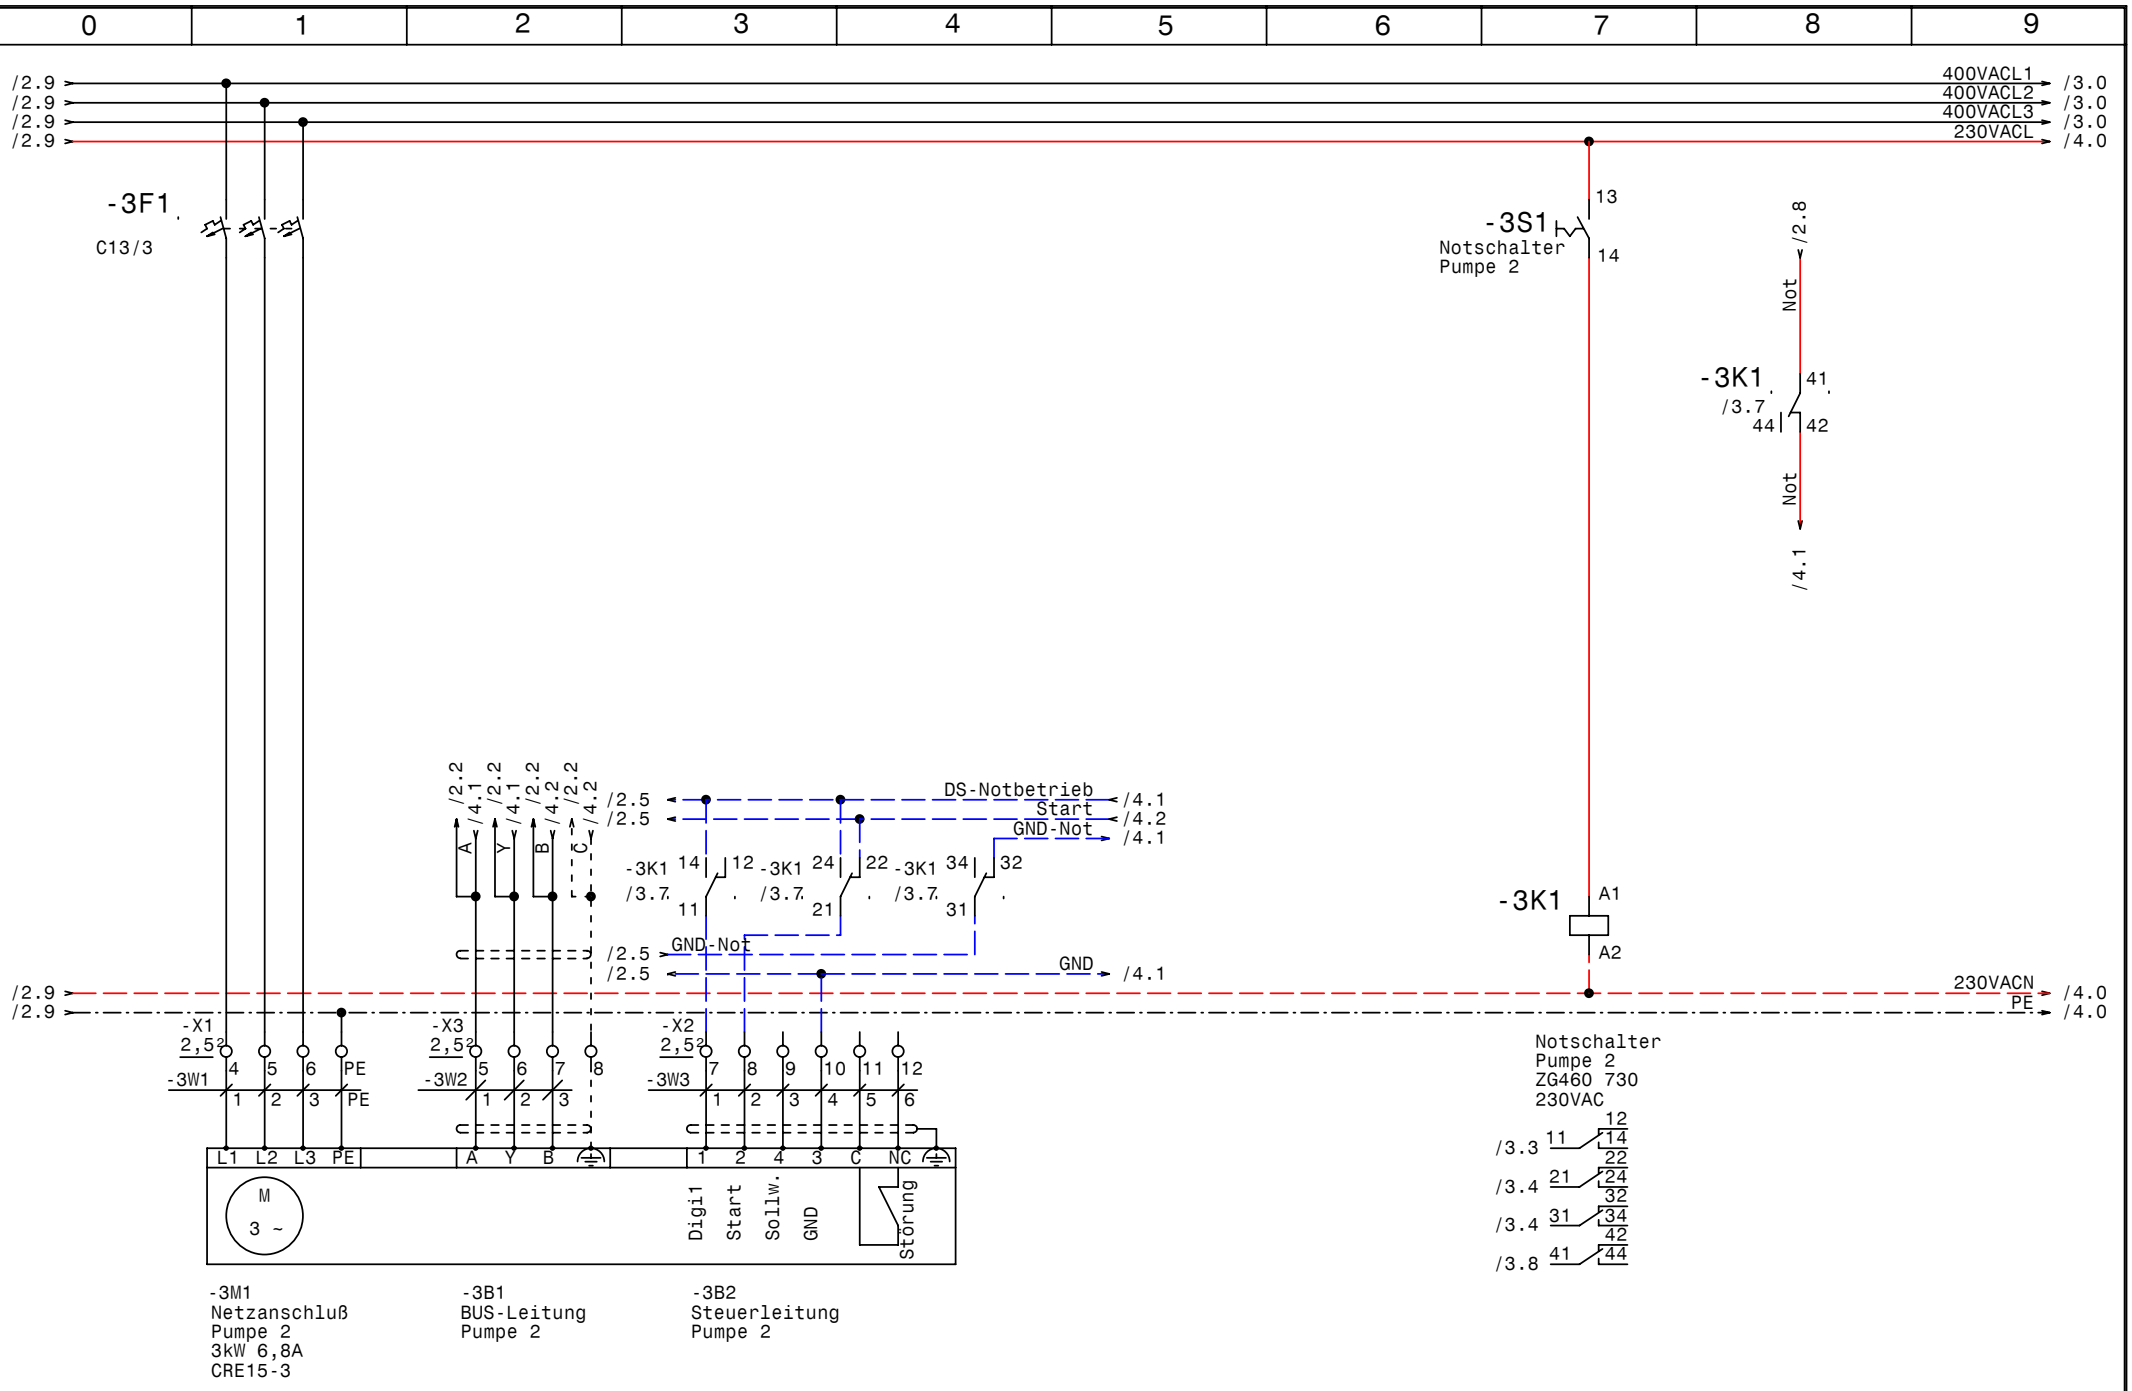

GRUNDFOS	Datum	27.06.07	
	Bearb.	Hattinger	
	Gepr.		
	Norm		

elpe ELEKTRO ANLAGENBAU

Control MPC-E2-3kW

Pumpe 2

Zeichn.Nr.: 175/07/2

Blatt 3

von 4 Bl.

www.elpe.net www.elpe.net www.elpe.net www.elpe.net www.elpe.net www.elpe.net www.elpe.net www.elpe.net www.elpe.net www.elpe.net

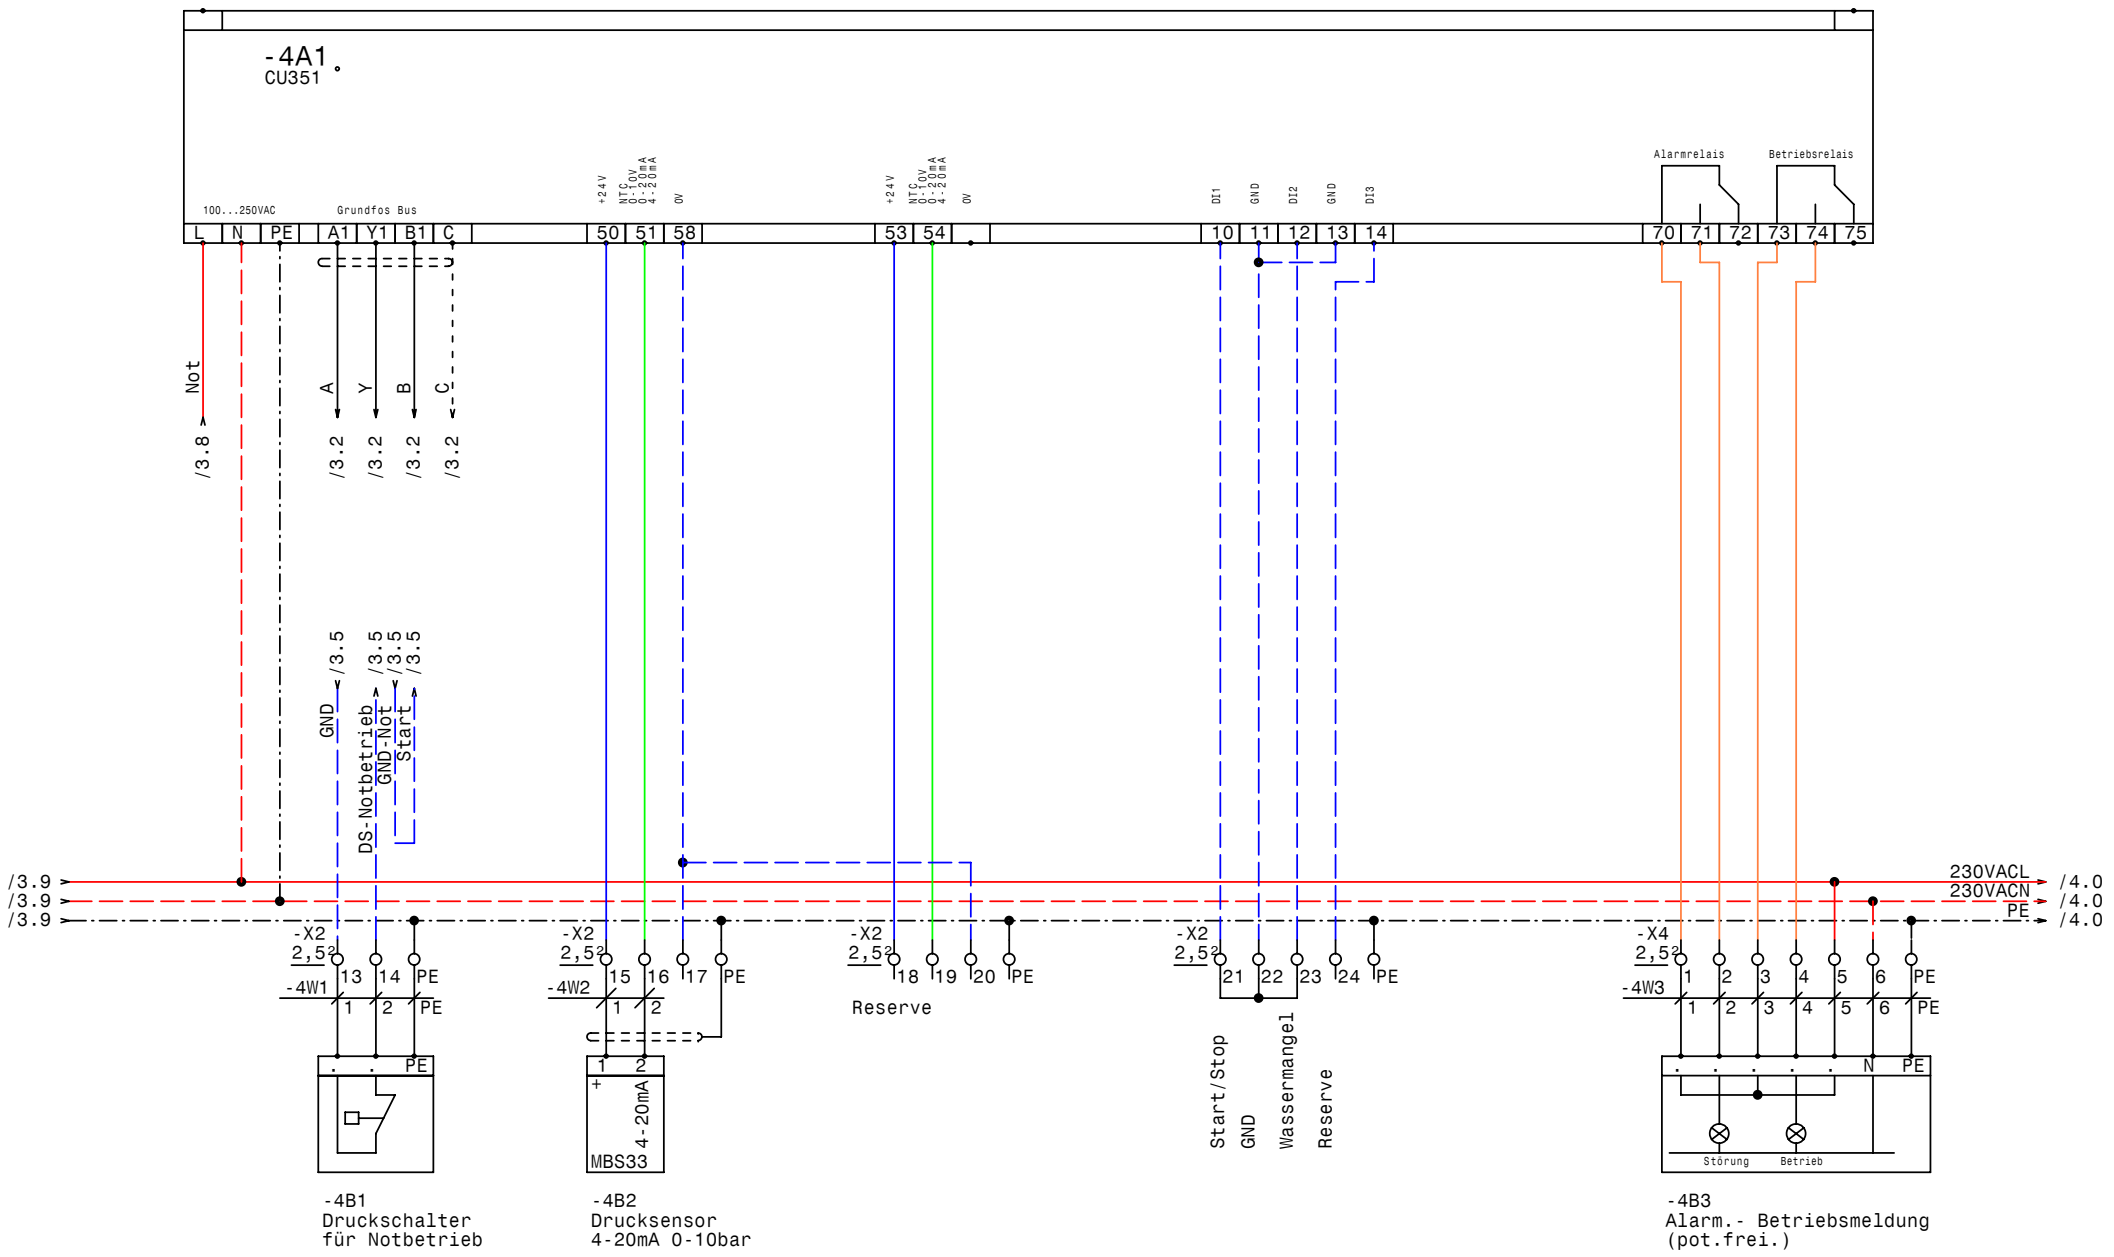

-4B1
Druckschalter
für Notbetrieb

-4B2
Drucksensor
4-20mA 0-10bar

-4B3
Alarm.- Betriebsmeldung
(pot.frei.)

GRUNDFOS	Datum	27.06.07	elpe ELEKTRO ANLAGENBAU	Control MPC-E2-3kW	Zeichn.Nr.:
	Bearb.	Hattinger			175/07/2
	Gepr.			CU351	Blatt 4
	Norm				von 4 Bl.

www.elpe.net www.elpe.net www.elpe.net www.elpe.net www.elpe.net www.elpe.net www.elpe.net www.elpe.net www.elpe.net www.elpe.net

0	1	2	3	4	5	6	7	8	9

Nr.	Feldgerät	Leitungs-bezeichnung	Leitungs-typ	Anzahl Adern	Zielbezeichnung
1	-1We1	-1W1	5x2,5JZ PG16	5	Netzeinspeisung 3 x 400V AC N PE
2	-2M1	-2W1	4x1,5JZ PG 11	4	Netzanschluß Pumpe 1
3	-2B1	-2W2	3x0,75OZ-C PG9	3	BUS-Leitung Pumpe 1
4	-2B2	-2W3	7x1,5OZ-C PG 13,5	6	Steuerleitung Pumpe 1
5	-3M1	-3W1	4x1,5JZ PG 11	4	Netzanschluß Pumpe 2
6	-3B1	-3W2	3x0,75OZ-C PG9	3	BUS-Leitung Pumpe 2
7	-3B2	-3W3	7x1,5OZ-C PG 13,5	6	Steuerleitung Pumpe 2
8	-4B1	-4W1	3x1,5JZ PG 11	3	Druckschalter für Notbetrieb
9	-4B2	-4W2	2x1,5OZ-C PG 11	2	Drucksensor 4-20mA 0-10bar
10	-4B3	-4W3	7x1,5JZ PG 13,5	7	Alarm.- Betriebsmeldung (pot.frei.)

Zust.	Änderung	Datum	Name
			Datum 27.06.07
			Bearb. Hattinger
			Gepr.
			Norm

ELEKTRO ANLAGENBAU

Control MPC-E2-3kW

Kabelliste

Zeichn.Nr.: 175/07/2

Blatt 1 von 1 Bl.

www.elpe.net www.elpe.net www.elpe.net www.elpe.net www.elpe.net www.elpe.net www.elpe.net www.elpe.net www.elpe.net www.elpe.net

0	1	2	3	4	5	6	7	8	9

Stück Zahl	Artikel Bezeichnung	Artikel Beschreibung	Artikel Bezüge
1		CU351	-4A1
1	PKZM0-0,63-T	Transformatorschutzschalter	-1F1
1	NHI-E-11-PKZ0	Normalhilfsschalter	
2	C13/3	Sicherungsautomaten	-2F1, -3F1
2	YZG 78 700	Fassung für Miniatur Relais ZG	
2	ZG460 730 230VAC	Miniatur - Relais Type ZG	-3K1, -2K1
1	WS 4620 B=400 H=600 T=200	Wandschrank IP 55	-0N1
1	LTS32 EHN1 A3	Hauptschalter	-1Q1
2	BZ A16/1S	Ausschalter, Serie BZ	-3S1, -2S1
1		Trafo 400VAC 230VAC 200VA	-1T1
1	PG 16	Kabelverschraubung	-1W1
2	PG 9	Kabelverschraubung	-2W2, -3W2
3	PG 13,5	Kabelverschraubung	-2W3, -3W3, -4W3
4	PG 11	Kabelverschraubung	-4W1, -3W1, -4W2, -2W1
1	EK 4 ge/gr	Erdungsklemme	-X1
1	Klemme 4 blau	Klemme N	-X1
3	Klemme 4 grau	Klemme L	-X1
44	Klemme 2,5 grau	Klemme L	-X4, -X1, -X2, -X3
7	EK 2,5 ge/gr	Erdungsklemme	-X4, -X2, -X1

Zust.	Änderung	Datum	Name		
				Datum	27.06.07
				Bearb.	Hattinger F.
				Gepr.	
				Norm	

ELEKTRO ANLAGENBAU

Control MPC-E2-3kW

Materialliste

Zeichn.Nr.: 175/07/2

Blatt 1 von 1 Bl.

www.elpe.net www.elpe.net www.elpe.net www.elpe.net www.elpe.net www.elpe.net www.elpe.net www.elpe.net www.elpe.net www.elpe.net