Anlage:

Hydro MPC-EF3-SD15kW CU351 2xIO351B

SMS

Firma:

Grundfos

SCHALTSCHRANKAUSFÜHRUNG

SCHALTSCHRANKGRÖSSE:	1600x2000x500	(BxHxT)
SOCKEL:	100	(H)
LACKIERUNG:	RAL 7032	
SCHUTZART:	IP54	
SCHUTZMASSNAHME:	lt. EVU	
BLINDSCHALTBILD:	nein	(BxH)
KABELEINFÜHRUNG:	unten	
TÜRANSCHLAG:	links-rechts	

VERDRAHTUNGSFARBEN

HAUPTSTROMKREIS 400/230V:		schwarz
NEUTRALLEITER:		hellblau
SCHUTZLEITER:		gelb/grün
STEUERSPANNUNG 230VAC:	L/N	rot/rot-weiß
STEUERSPANNUNG 0-24VAC:	L/N	blau/blau-weiß
STEUERSPANNUNG 0-24VDC:	+/-	blau/blau-weiß
GND, DDC:		blau-weiß
MESSLEITUNGEN, FÜHLER:		grün
POTENTIALFREIE LEITUNGEN:		orange
FREMDSPANNUNG:		orange

_ ! ! A C H T U N G ! ! _

Bei Änderungen im Schaltschrank und auch an den externen Geräten die nicht von der Erzeugerfirma durchgeführt werden entfällt Garantie und Haftung. Dadurch entstehende Kosten werden nicht anerkannt. Sollte dies jedoch aus technischer Sicht notwendig sein ist die Erzeugerfirma zu verständigen. Schutzmaßnahmen des Örtlichen EVU's beachten! Motorschutzgeräte nach den tatsächlichen Aufnahmestrom der Motoren einstellen! Vor der Inbetriebnahme der Anlage sind sämtliche Schraub-, Klemm- und Steckverbindungen auf festen Sitz zu prüfen und gegebenenfalls nachzuziehen!

Blattverzeichnis

000 Deckblatt
001 Netzanschluß
002 Pumpe 1
003 Pumpe 2
004 Pumpe 3
005 CU351
006 IQ351B Pumpenmodul 1-3
007 IQ351B Signalmodule 1-3
008 Wassermangel

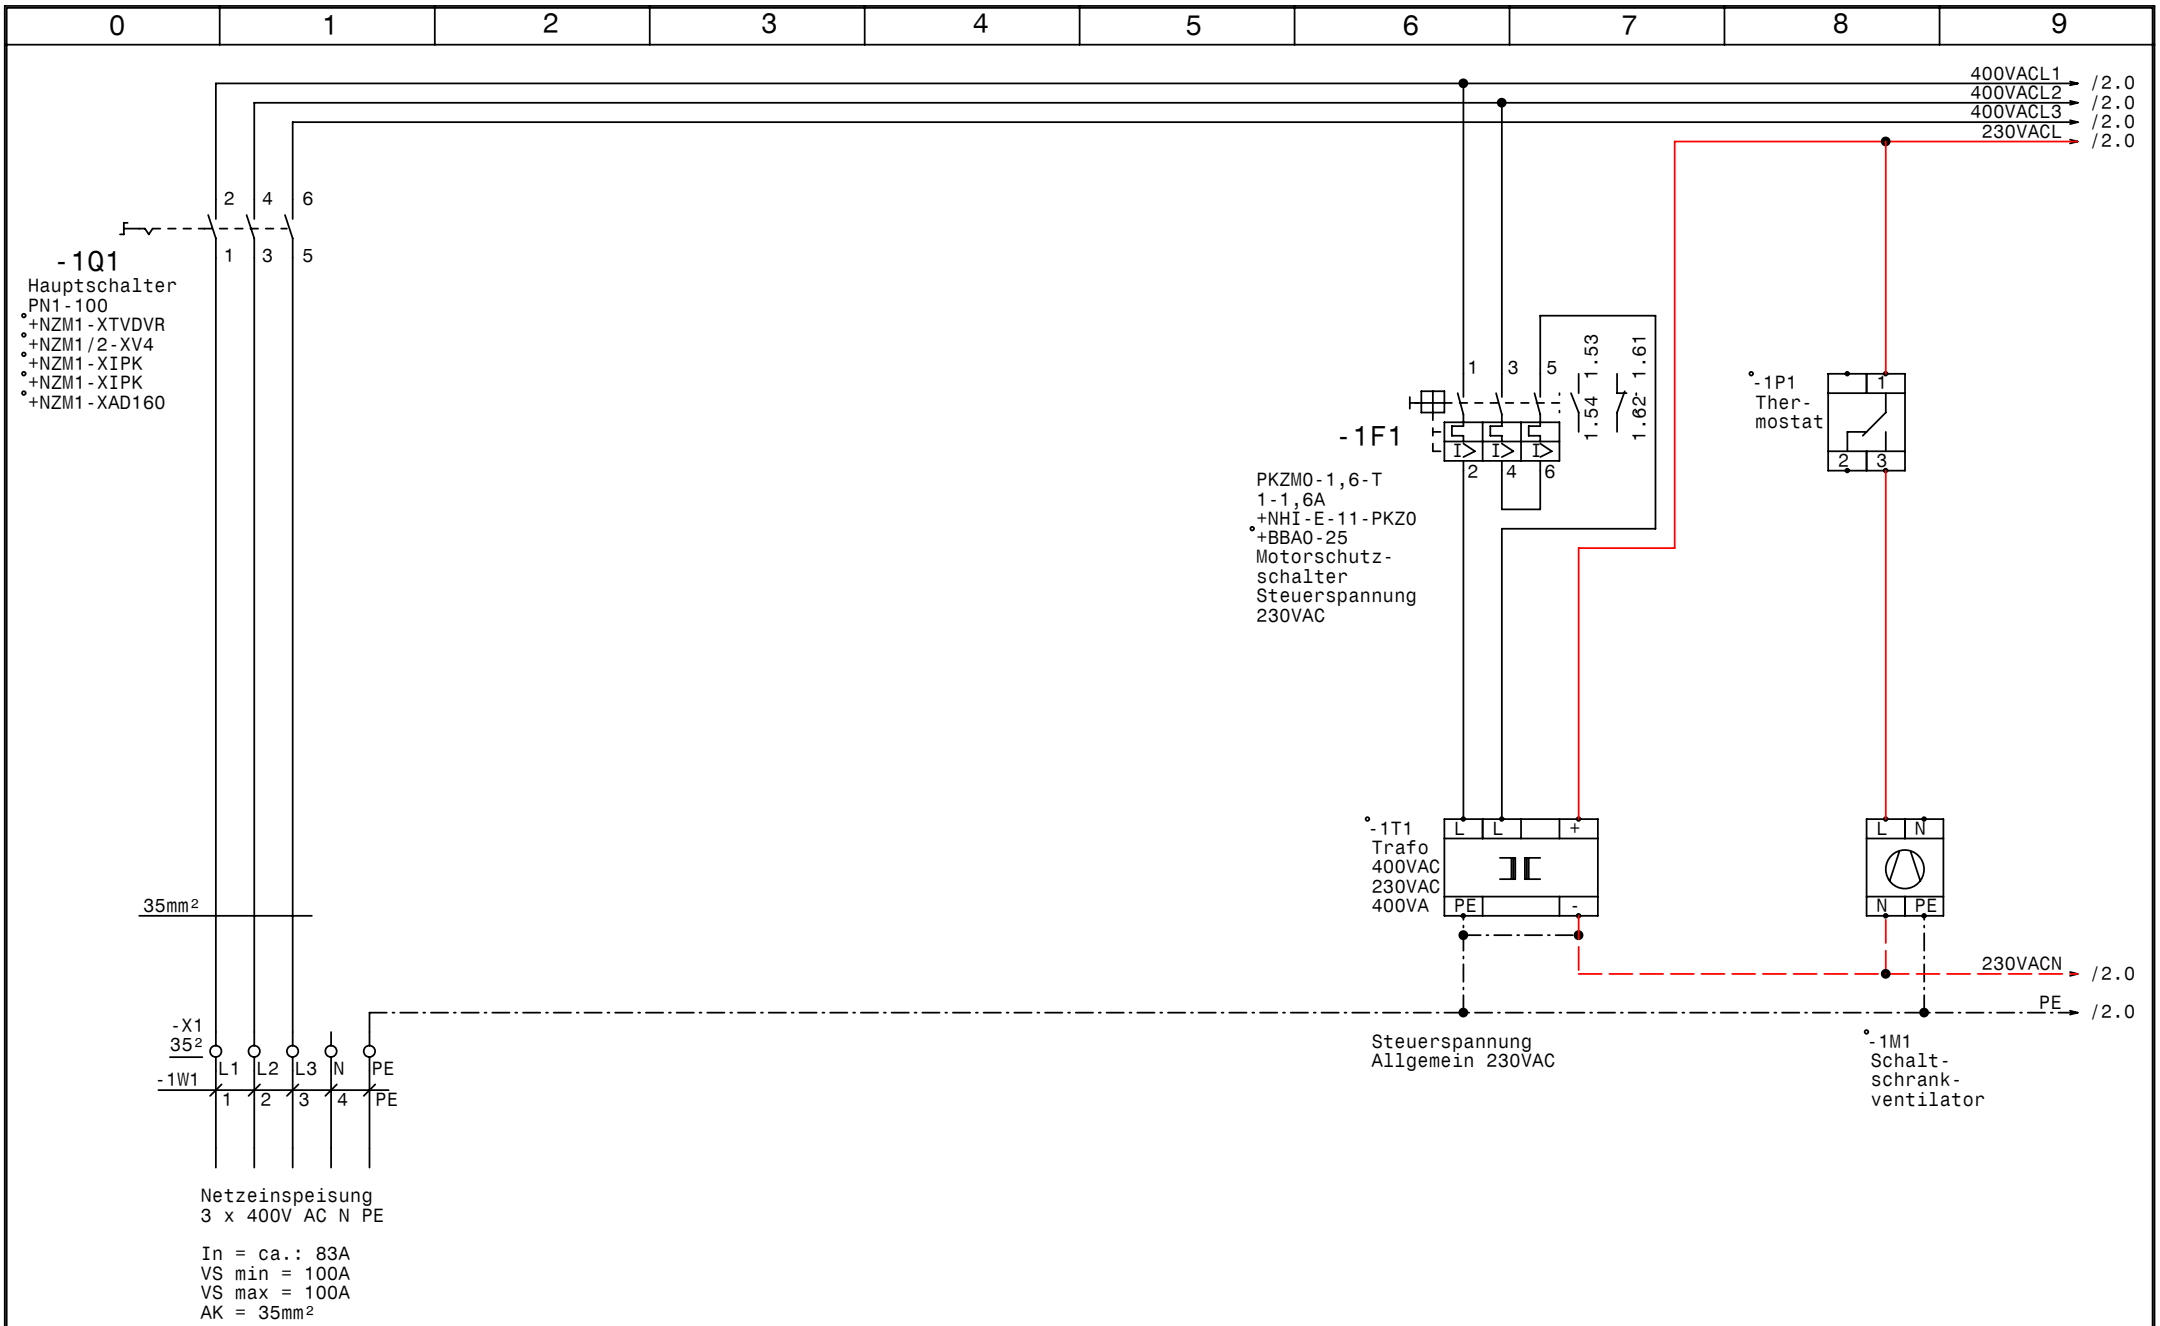

GRUNDFOS	Datum	20.12.07	elpe ELEKTRO ANLAGENBAU	Hydro MPC-EF3-SD15kW CU351 2xIO351B SMS Netzanschluß	Zeichn.Nr.: 314/07/01
	Bearb.	Hattinger			Blatt 1
	Gepr.				von 8 Bl.
	Norm				

www.elpe.net www.elpe.net www.elpe.net www.elpe.net www.elpe.net www.elpe.net www.elpe.net www.elpe.net www.elpe.net www.elpe.net

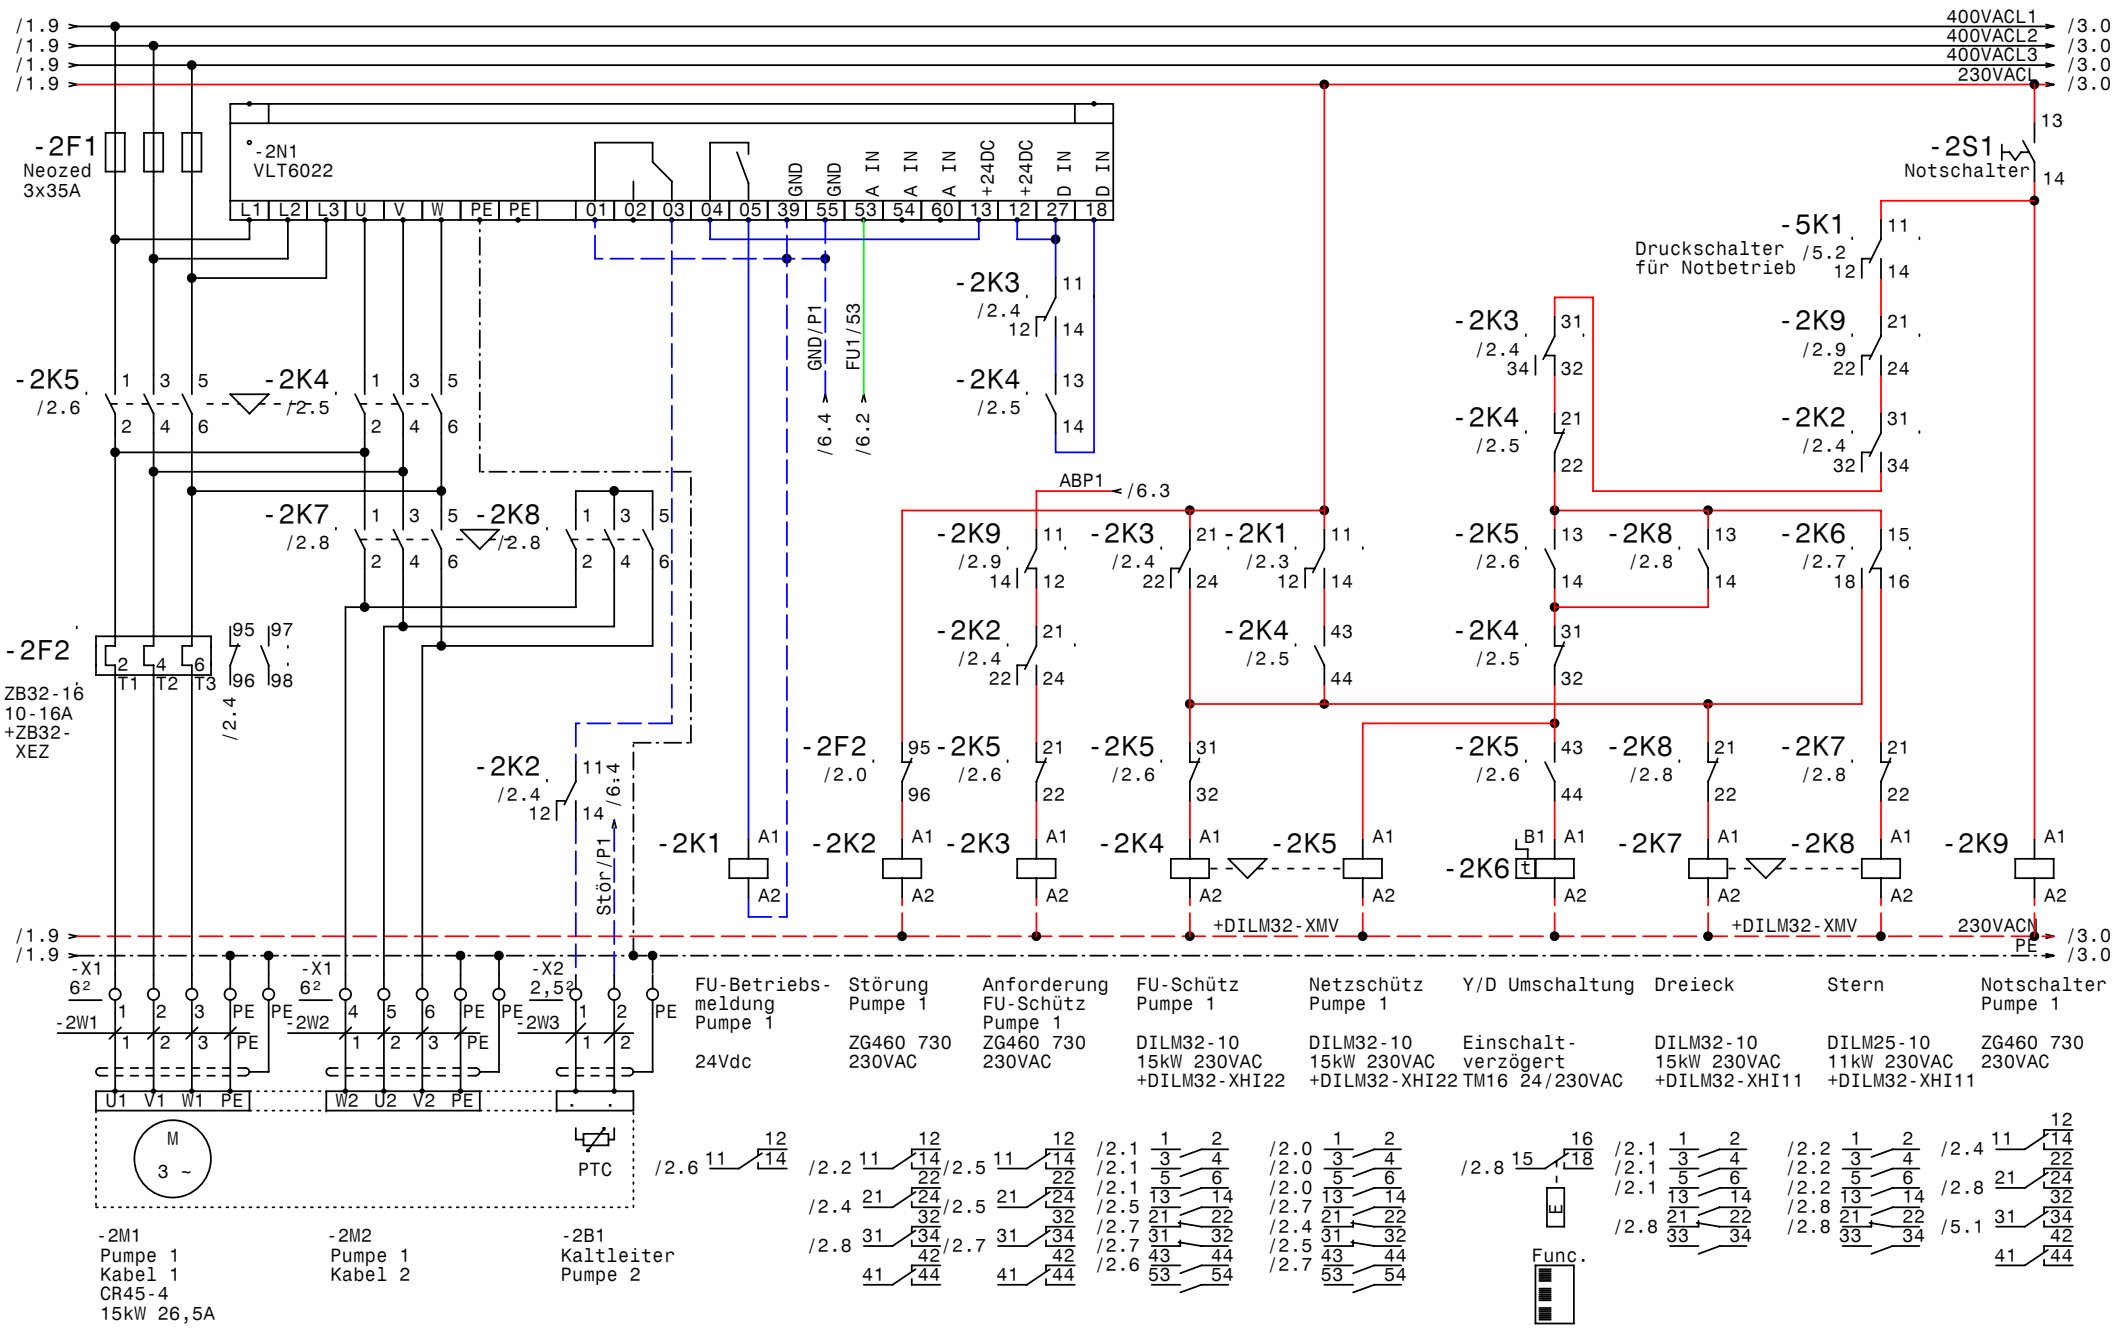

GRUNDFOS	Datum	20.12.07	
	Bearb.	Hattinger	
	Gepr.		
	Norm		

elpe ELEKTRO ANLAGENBAU

Hydro MPC-EF3-SD15kW CU351 2xIO351B
SMS

Pumpe 1

Zeichn.Nr.: 314/07/01
Blatt 2
von 8 Bl.

www.elpe.net www.elpe.net www.elpe.net www.elpe.net www.elpe.net www.elpe.net www.elpe.net www.elpe.net www.elpe.net www.elpe.net

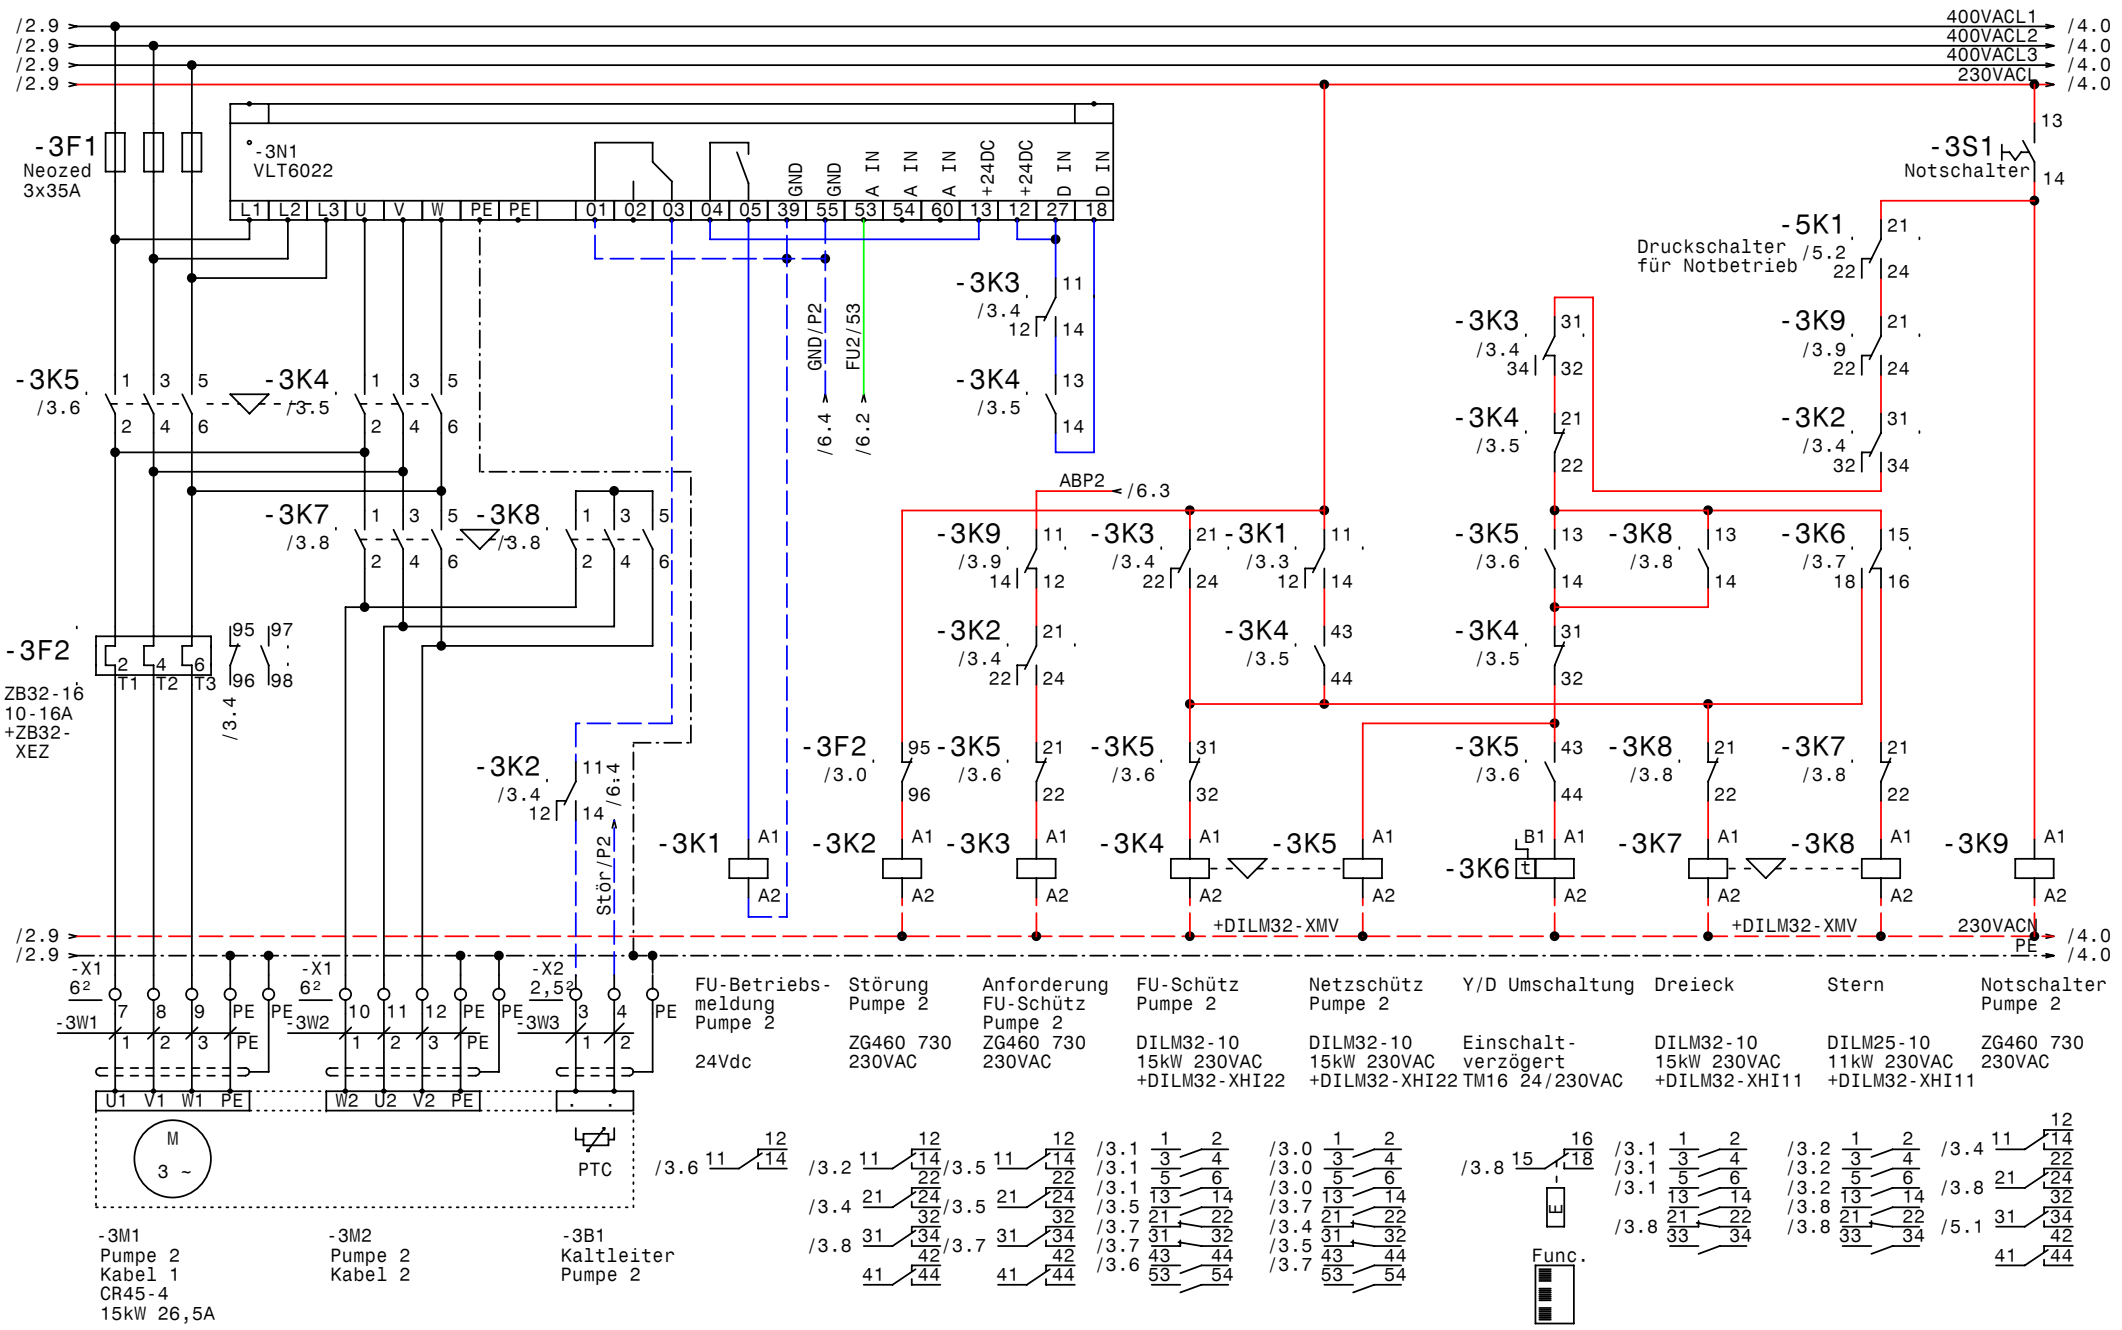

GRUNDFOS	Datum	20.12.07	elpe ELEKTRO ANLAGENBAU
	Bearb.	Hattinger	Hydro MPC-EF3-SD15kW CU351 2xIO351B SMS
	Gepr.		Pumpe 2
	Norm		Zeichn.Nr.: 314/07/01 Blatt 3 von 8 Bl.

www.elpe.net www.elpe.net www.elpe.net www.elpe.net www.elpe.net www.elpe.net www.elpe.net www.elpe.net www.elpe.net www.elpe.net

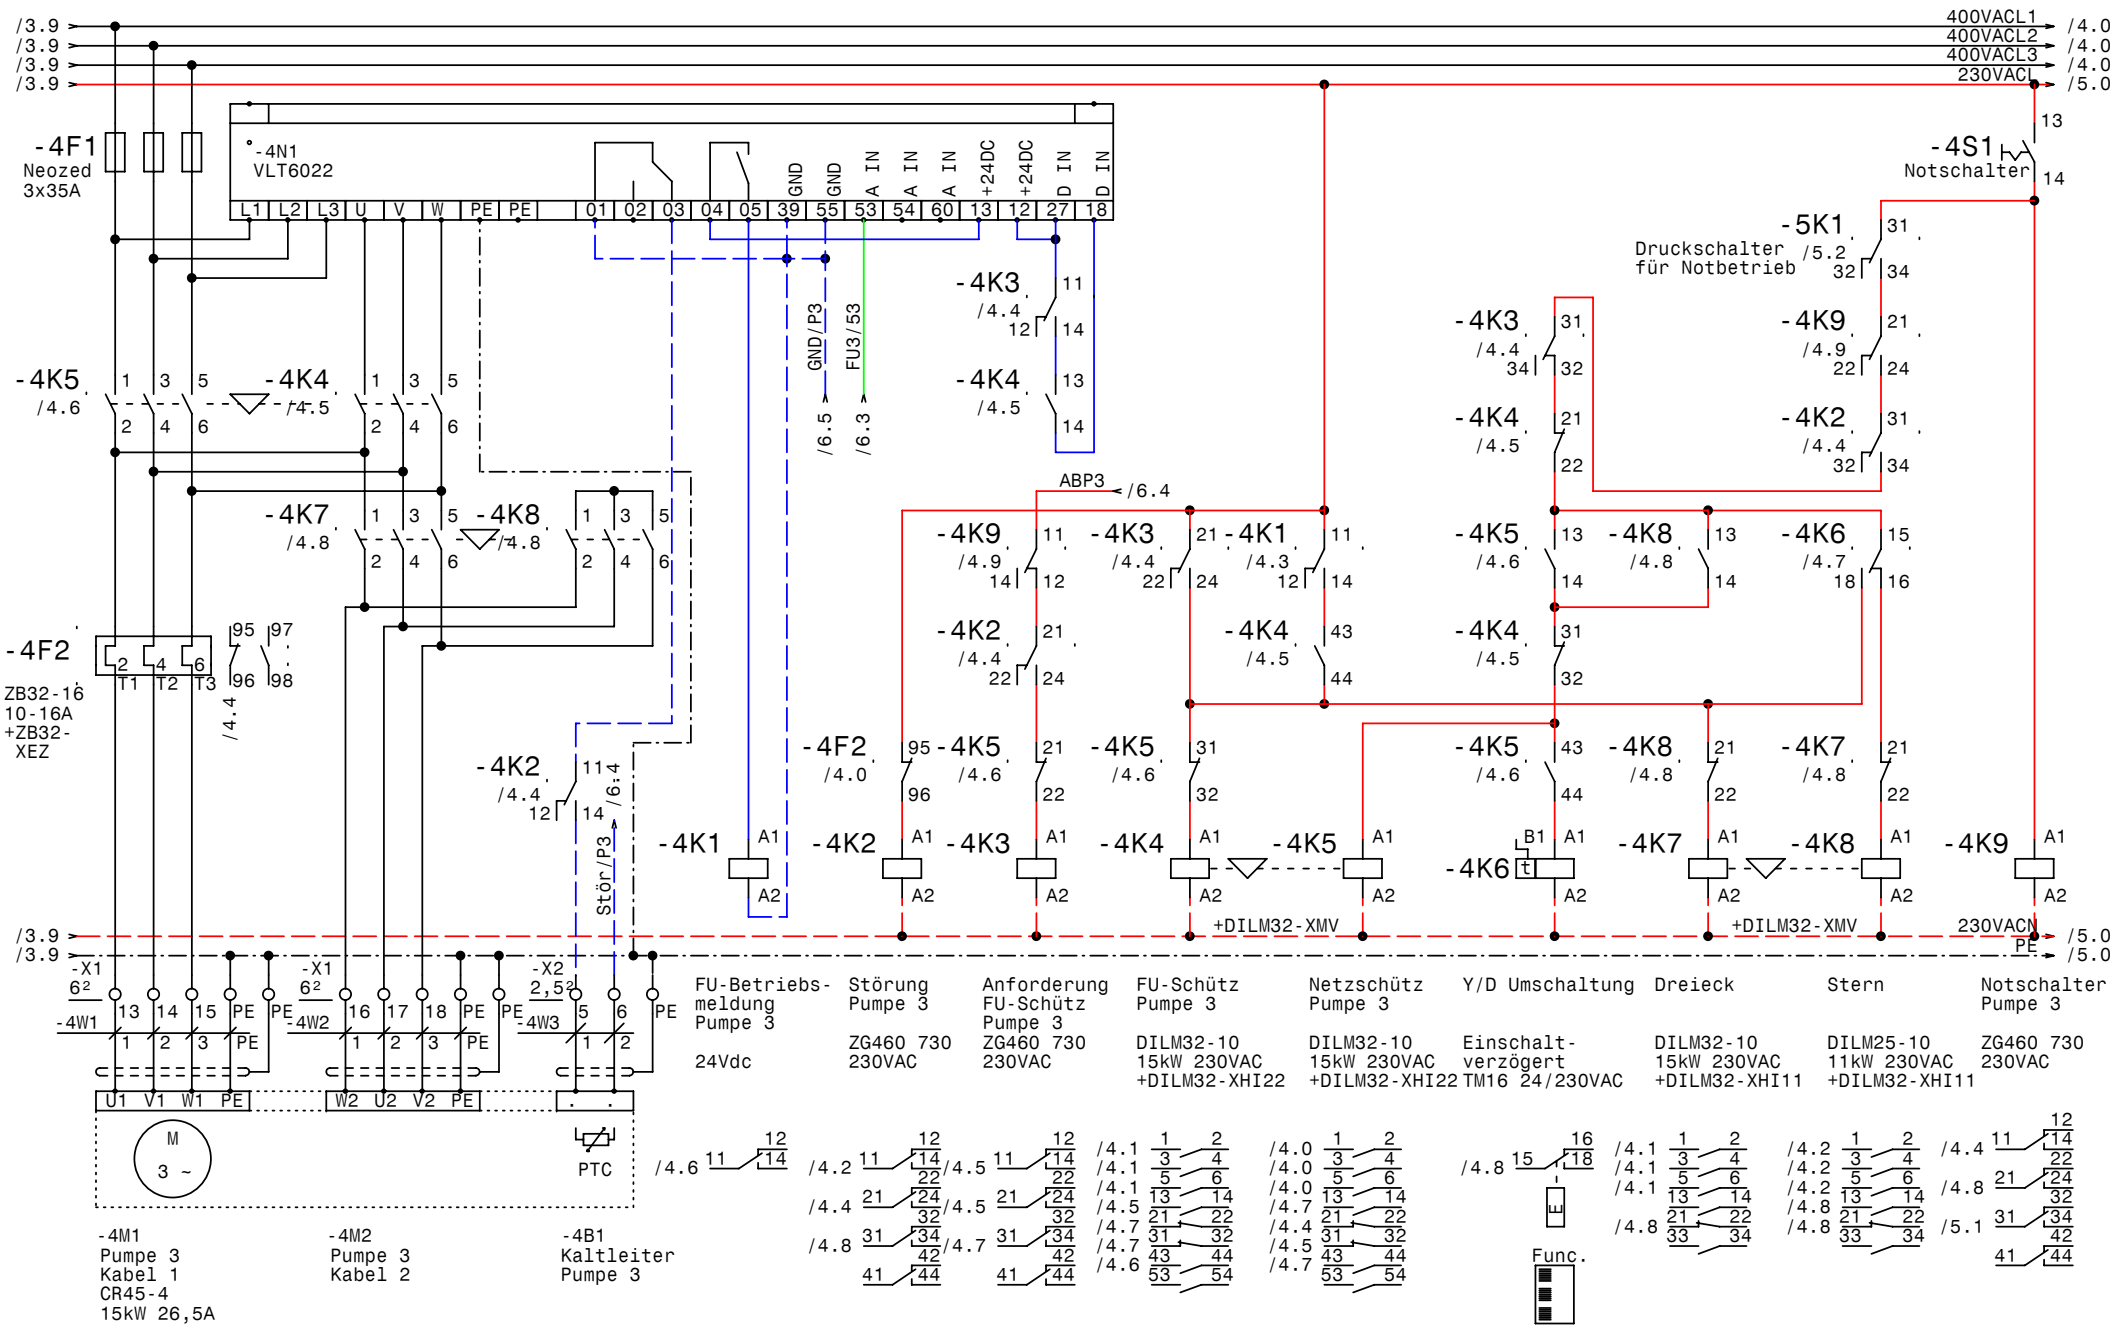

GRUNDFOS	Datum	20.12.07	elpe ELEKTRO ANLAGENBAU	Hydro MPC-EF3-SD15kW CU351 2xIO351B SMS Pumpe 3	Zeichn.Nr.: 314/07/01 Blatt 4 von 8 Bl.
	Bearb.	Hattinger			
	Gepr.				
	Norm				

www.elpe.net www.elpe.net www.elpe.net www.elpe.net www.elpe.net www.elpe.net www.elpe.net www.elpe.net www.elpe.net www.elpe.net

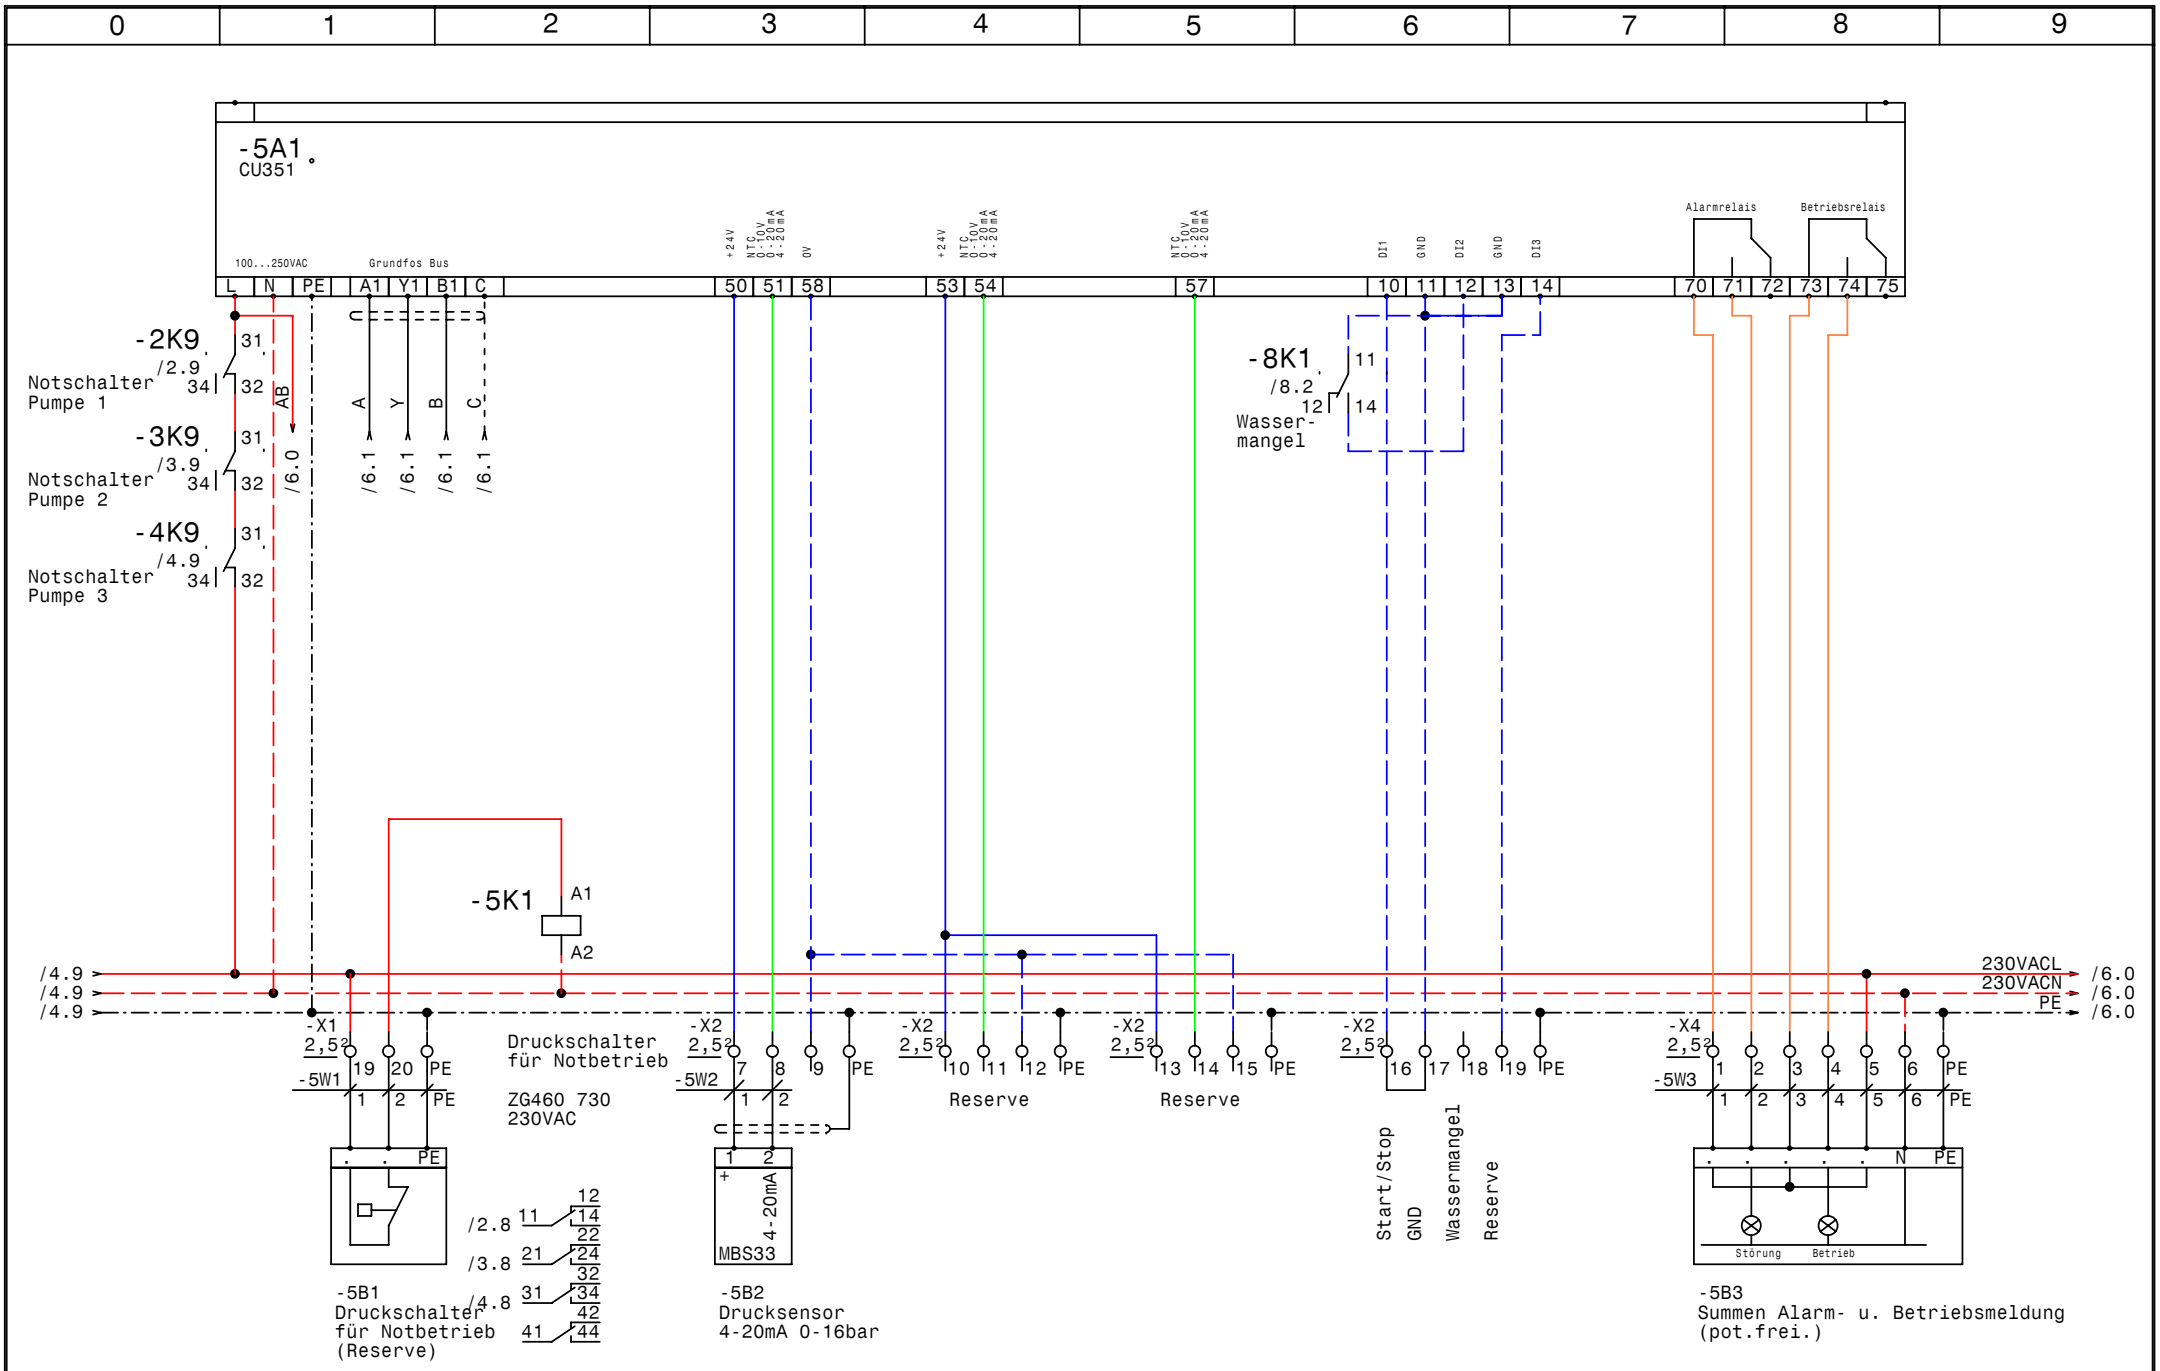

GRUNDFOS	Datum	20.12.07	elpe ELEKTRO ANLAGENBAU	Hydro MPC-EF3-SD15kW CU351 2xIO351B SMS CU351	Zeichn.Nr.: 314/07/01 Blatt 5 von 8 Bl.
	Bearb.	Hattinger			
	Gepr.				
	Norm				

www.elpe.net www.elpe.net www.elpe.net www.elpe.net www.elpe.net www.elpe.net www.elpe.net www.elpe.net www.elpe.net

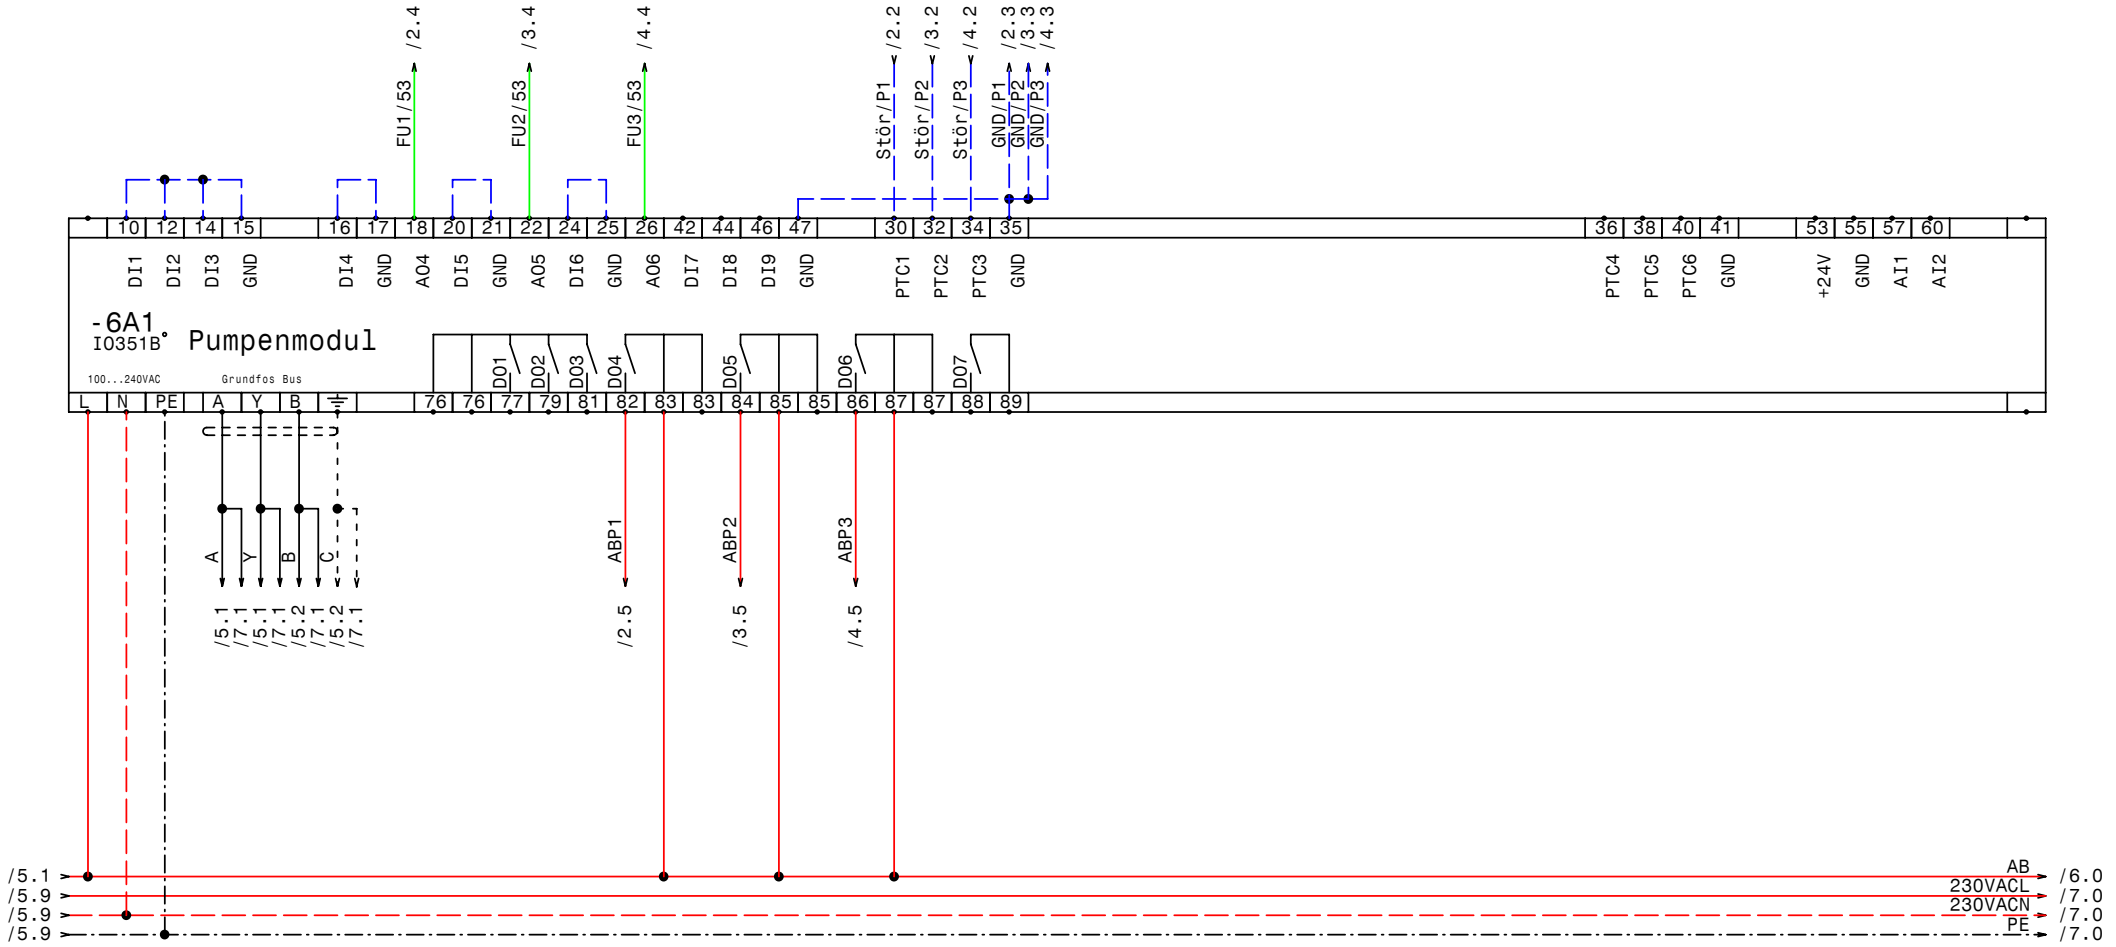

GRUNDFOS	Datum	20.12.07	ELEKTRO ANLAGENBAU	Hydro MPC-EF3-SD15kW CU351 2xIO351B SMS IQ351B Pumpenmodul 1-3	Zeichn.Nr.: 314/07/01 Blatt 6 von 8 Bl.
	Bearb.	Hattinger			
	Gepr.				
	Norm				

www.elpe.net www.elpe.net www.elpe.net www.elpe.net www.elpe.net www.elpe.net www.elpe.net www.elpe.net www.elpe.net www.elpe.net

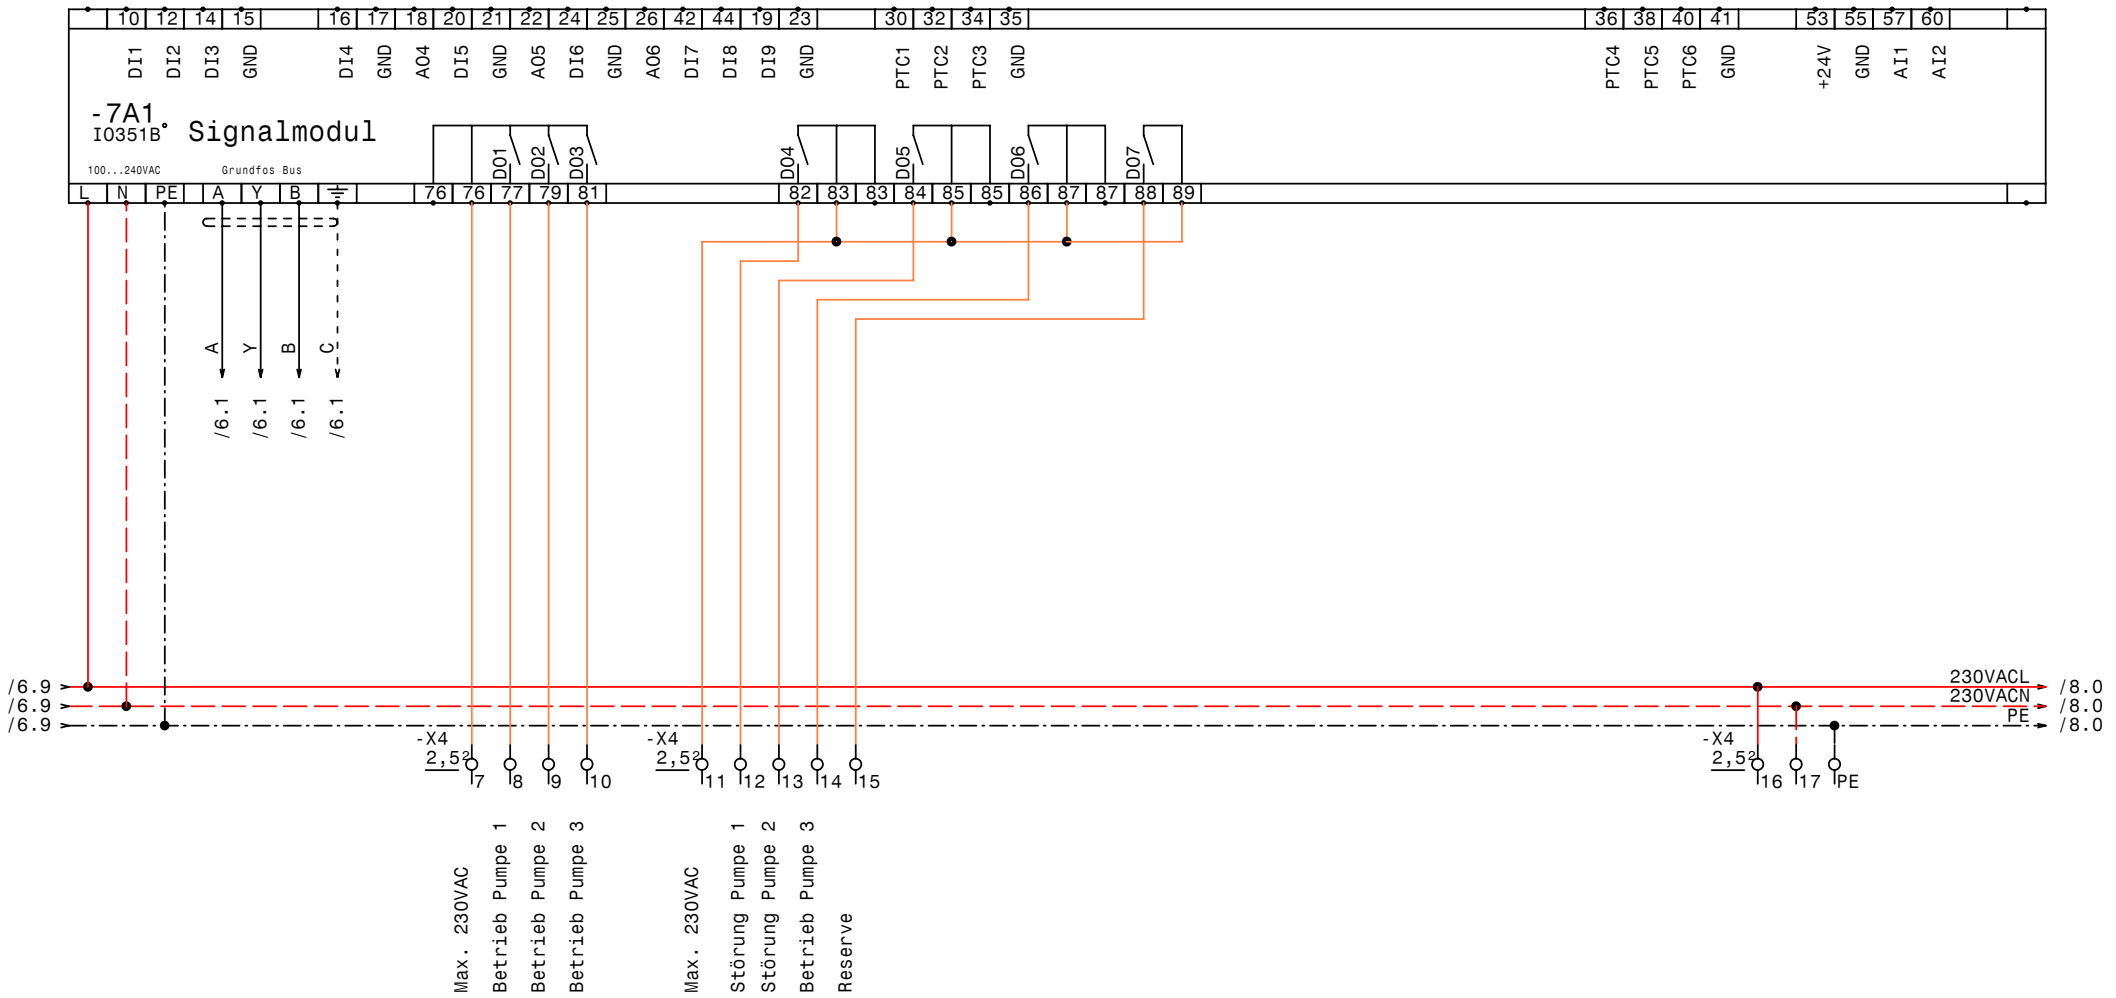

GRUNDFOS	DATE	20.12.07	elpe ELEKTRO ANLAGENBAU	Hydro MPC-EF3-SD15kW CU351 2xIO351B SMS IQ351B Signalmodule 1-3	DRAWING No.: 314/07/01
	DRAWN	Hattinger			Blatt 7
	CHECK				von 8 PAGES
	Norm				

www.elpe.net www.elpe.net www.elpe.net www.elpe.net www.elpe.net www.elpe.net www.elpe.net www.elpe.net www.elpe.net www.elpe.net

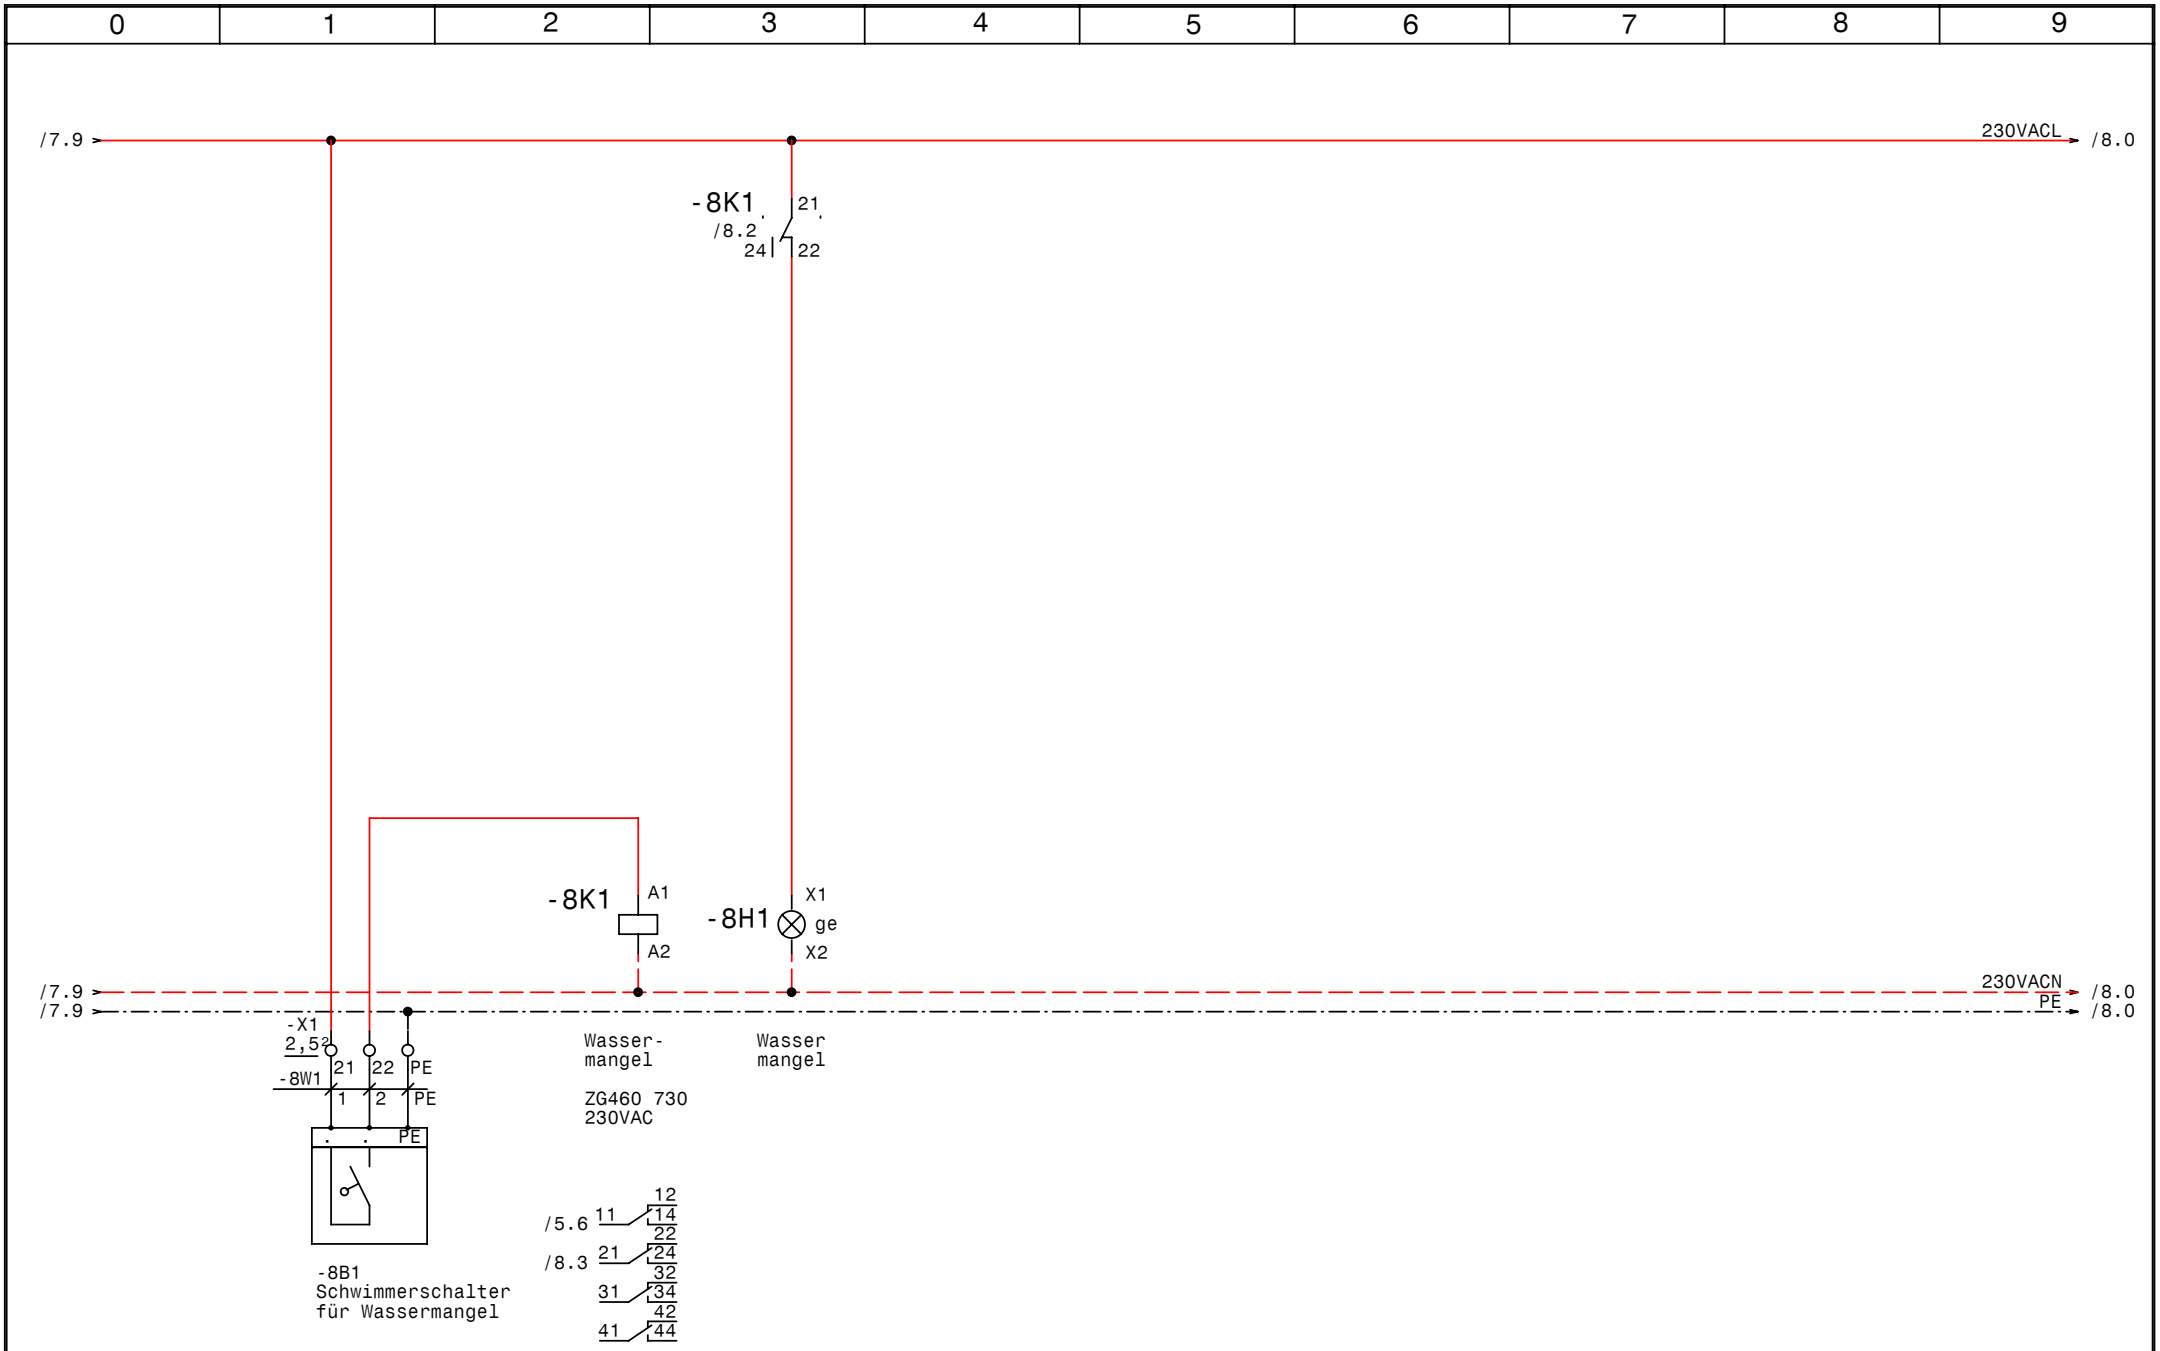

Datum	20.12.07	
Bearb.	Hattinger	
Gepr.		
Norm		

ELEKTRO ANLAGENBAU

Hydro MPC-EF3-SD15kW CU351 2xIO351B
SMS

Wassermangel

Zeichn.Nr.:	314/07/01
Blatt 8	
von 8	Bl.

www.elpe.net www.elpe.net www.elpe.net www.elpe.net www.elpe.net www.elpe.net www.elpe.net www.elpe.net www.elpe.net www.elpe.net

0	1	2	3	4	5	6	7	8	9

Nr.	Feldgerät	Leitungs-bezeichnung	Leitungs-typ	Anzahl Adern	Zielbezeichnung
1	-1We1	-1W1	5x35JB PG42	5	Netzeinspeisung 3 x 400V AC N PE
2	-2M1	-2W1	4x6JZ-C PG21	4	Pumpe 1 Kabel 1
3	-2M2	-2W2	4x6JZ-C PG21	4	Pumpe 1 Kabel 2
4	-2B1	-2W3	2x1,5OZ-C PG 11	2	Kaltleiter Pumpe 2
5	-3M1	-3W1	4x6JZ-C PG21	4	Pumpe 2 Kabel 1
6	-3M2	-3W2	4x6JZ-C PG21	4	Pumpe 2 Kabel 2
7	-3B1	-3W3	2x1,5OZ-C PG 11	2	Kaltleiter Pumpe 2
8	-4M1	-4W1	4x6JZ-C PG21	4	Pumpe 3 Kabel 1
9	-4M2	-4W2	4x6JZ-C PG21	4	Pumpe 3 Kabel 2
10	-4B1	-4W3	2x1,5OZ-C PG 11	2	Kaltleiter Pumpe 3
11	-5B1	-5W1	3x1,5JZ PG 11	3	Druckschalter für Notbetrieb (Reserve)
12	-5B2	-5W2	2x1,5OZ-C PG 11	2	Drucksensor 4-20mA 0-16bar
13	-5B3	-5W3	7x1,5JZ PG 13,5	7	Summen Alarm- u. Betriebsmeldung (pot.frei.)
14	-8B1	-8W1	3x1,5JZ PG 11	3	Schwimmerschalter für Wassermangel

Zust.	Änderung	Datum	Name	Datum	20.12.07
				Bearb.	Hattinger
				Gepr.	
				Norm	

ELEKTRO ANLAGENBAU

Hydro MPC-EF3-SD15kW CU351 2xIO351B
SMS

Kabelliste

Zeichn.Nr.: 314/07/01
Blatt 1
von 1 Bl.

www.elpe.net www.elpe.net www.elpe.net www.elpe.net www.elpe.net www.elpe.net www.elpe.net www.elpe.net www.elpe.net www.elpe.net

0	1	2	3	4	5	6	7	8	9

Stück Zahl	Artikel Bezeichnung	Artikel Beschreibung	Artikel Bezüge
1		CU351	-5A1
2		IO351B	-6A1, -7A1
1	PKZM0-1,6-T	Transformatorschutzschalter	-1F1
1	NHI-E-11-PKZ0	Normalhilfsschalter	
3	Neozed 3x35A	Neozed 3x35A	-2F1, -3F1, -4F1
3	ZB32-XEZ	Sockel für Motorschutzrelais	
3	ZB32-16	Motorschutzrelais	-4F2, -2F2, -3F2
1	Signalleuchte gelb	Signalglimmlampe gelb	-8H1
3	TM16/E 24/230VAC	Multifunktion Zeitrelais	-2K6, -3K6, -4K6
3	DILM25-10(230V50HZ)	Schütz	-2K8, -4K8, -3K8
6	DILM32-XHI11	Hilfsschalterbaustein	
3	Finder 34.51.7.024.000	Relais Finder 34.51.7.024.0000	-3K1, -2K1, -4K1
11	YZG 78 700	Fassung für Miniatur Relais ZG	
11	ZG460 730 230VAC	Miniatur - Relais Type ZG	-4K3, -8K1, -2K2, -5K1, -2K3, -3K9
			-2K9, -3K2, -4K2, -3K3, -4K9
9	DILM32-10(230V50HZ)	Schütz	-4K5, -3K5, -3K7, -3K4, -4K4, -2K4
			-2K5, -2K7, -4K7
6	DILM32-XHI22	Hilfsschalterbaustein	
1		Schaltschrankventilator	-1M1
1	ST 16205 B=1600 H=2000 T=500	Standschrank IP 55	-0N1
6	DILM32-XMV	Mechanische Verrigelung	-2N3, -3N3, -3N2, -4N3, -4N2, -2N2
3		VLT6022	-4N1, -2N1, -3N1
1		Thermostat	-1P1
1	PN1-100	Hauptschalter	-1Q1
3	BZ A16/1S	Ausschalter, Serie BZ	-3S1, -2S1, -4S1
1		Trafo 400VAC 230VAC 400VA	-1T1
1	PG 42	Kabelverschraubung	-1W1
6	PG 21	Kabelverschraubung	-3W1, -2W2, -2W1, -3W2, -4W1, -4W2
1	PG 13,5	Kabelverschraubung	-5W3
6	PG 11	Kabelverschraubung	-8W1, -2W3, -3W3, -4W3, -5W1, -5W2
12	EK 6 ge/gr	Erdungsklemme	-X1
18	Klemme 6 grau	Klemme L	-X1
3	Klemme 35 grau	Klemme L	-X1

Zust.	Änderung	Datum	Name		
				Datum	20.12.07
				Bearb.	Hattinger F.
				Gepr.	
				Norm	

elpe
ELEKTRO ANLAGENBAU

Hydro MPC-EF3-SD15kW CU351 2xIO351B
SMS

Materialliste

Zeichn.Nr.: 314/07/01
Blatt 1 von 2 Bl.

www.elpe.net www.elpe.net www.elpe.net www.elpe.net www.elpe.net www.elpe.net www.elpe.net www.elpe.net www.elpe.net www.elpe.net

0	1	2	3	4	5	6	7	8	9

Stück Zahl	Artikel Bezeichnung	Artikel Beschreibung	Artikel Bezüge
1	Klemme 35 blau	Klemme N	-X1
1	EK 35 ge/gr	Erdungsklemme	-X1
40	Klemme 2,5 grau	Klemme L	-X4, -X2, -X1
11	EK 2,5 ge/gr	Erdungsklemme	-X4, -X2, -X1
1	+NZM1-XTVDVR	Türkuplungsdrehgriff für PN1	-1Z1
1	+NZM1/2-XV4	Verlängerungsachse 400mm für PN1	-1Z2
2	+NZM1-XIPK	Fingerschutz für NZMN1	-1Z3, -1Z4
1	+NZM1-XAD160	Adapter für NZM1	-1Z5
1	+BBA0-25	Adapter für PKZM0	-1Z6

Zust.	Änderung	Datum	Name		
				Datum	20.12.07
				Bearb.	Hattinger F.
				Gepr.	
				Norm	

elpe
ELEKTRO
ANLAGENBAU

Hydro MPC-EF3-SD15kW CU351 2xIO351B
SMS

Materialliste

Zeichn.Nr.: 314/07/01
Blatt 2
von 2 Bl.

www.elpe.net www.elpe.net www.elpe.net www.elpe.net www.elpe.net www.elpe.net www.elpe.net www.elpe.net www.elpe.net www.elpe.net