Anlage:

Control 2000 MF2-DL2,2kW

GRZ-IT-Center

Firma:

Grundfos

SCHALTSCHRANKAUSFÜHRUNG

SCHALTSCHRANKGRÖSSE:	800x800x300	(BxHxT)
SOCKEL:	-	(H)
LACKIERUNG:	RAL 7032	
SCHUTZART:	IP54	
SCHUTZMASSNAHME:	lt. EVU	
BLINDSCHALTBILD:	nein	(BxH)
KABELEINFÜHRUNG:	unten	
TÜRANSCHLAG:	links-rechts	

VERDRAHTUNGSFARBEN

HAUPTSTROMKREIS 400/230V:		schwarz
NEUTRALLEITER:		hellblau
SCHUTZLEITER:		gelb/grün
STEUERSPANNUNG 230VAC:	L/N	rot/rot-weiß
STEUERSPANNUNG 0-24VAC:	L/N	blau/blau-weiß
STEUERSPANNUNG 0-24VDC:	+/-	blau/blau-weiß
GND, DDC:		blau-weiß
MESSLEITUNGEN, FÜHLER:		grün
POTENTIALFREIE LEITUNGEN:		orange
FREMDSPANNUNG:		orange

_ ! ! A C H T U N G ! ! _

Bei Änderungen im Schaltschrank und auch an den externen Geräten die nicht von der Erzeugerfirma durchgeführt werden entfällt Garantie und Haftung. Dadurch entstehende Kosten werden nicht anerkannt. Sollte dies jedoch aus technischer Sicht notwendig sein ist die Erzeugerfirma zu verständigen. Schutzmaßnahmen des Örtlichen EVU's beachten! Motorschutzgeräte nach den tatsächlichen Aufnahmestrom der Motoren einstellen! Vor der Inbetriebnahme der Anlage sind sämtliche Schraub-, Klemm- und Steckverbindungen auf festen Sitz zu prüfen und gegebenenfalls nachzuziehen!

Blattverzeichnis

000 Deckblatt
001 Netzanschluß
002 Pumpe 1
003 Pumpe 2
004 FU
005 PFU
006 PMU
007 Wassermangel

Datum	14.01.08	
Bearb.	Hattinger	
Gepr.		
Norm		

ELEKTRO ANLAGENBAU

Control 2000 MF2-DL2,2kW
GRZ-IT-Center
Deckblatt

Zeichn.Nr.: 003/08
Blatt 0
von 7 Bl.

www.elpe.net www.elpe.net www.elpe.net www.elpe.net www.elpe.net www.elpe.net www.elpe.net www.elpe.net www.elpe.net www.elpe.net

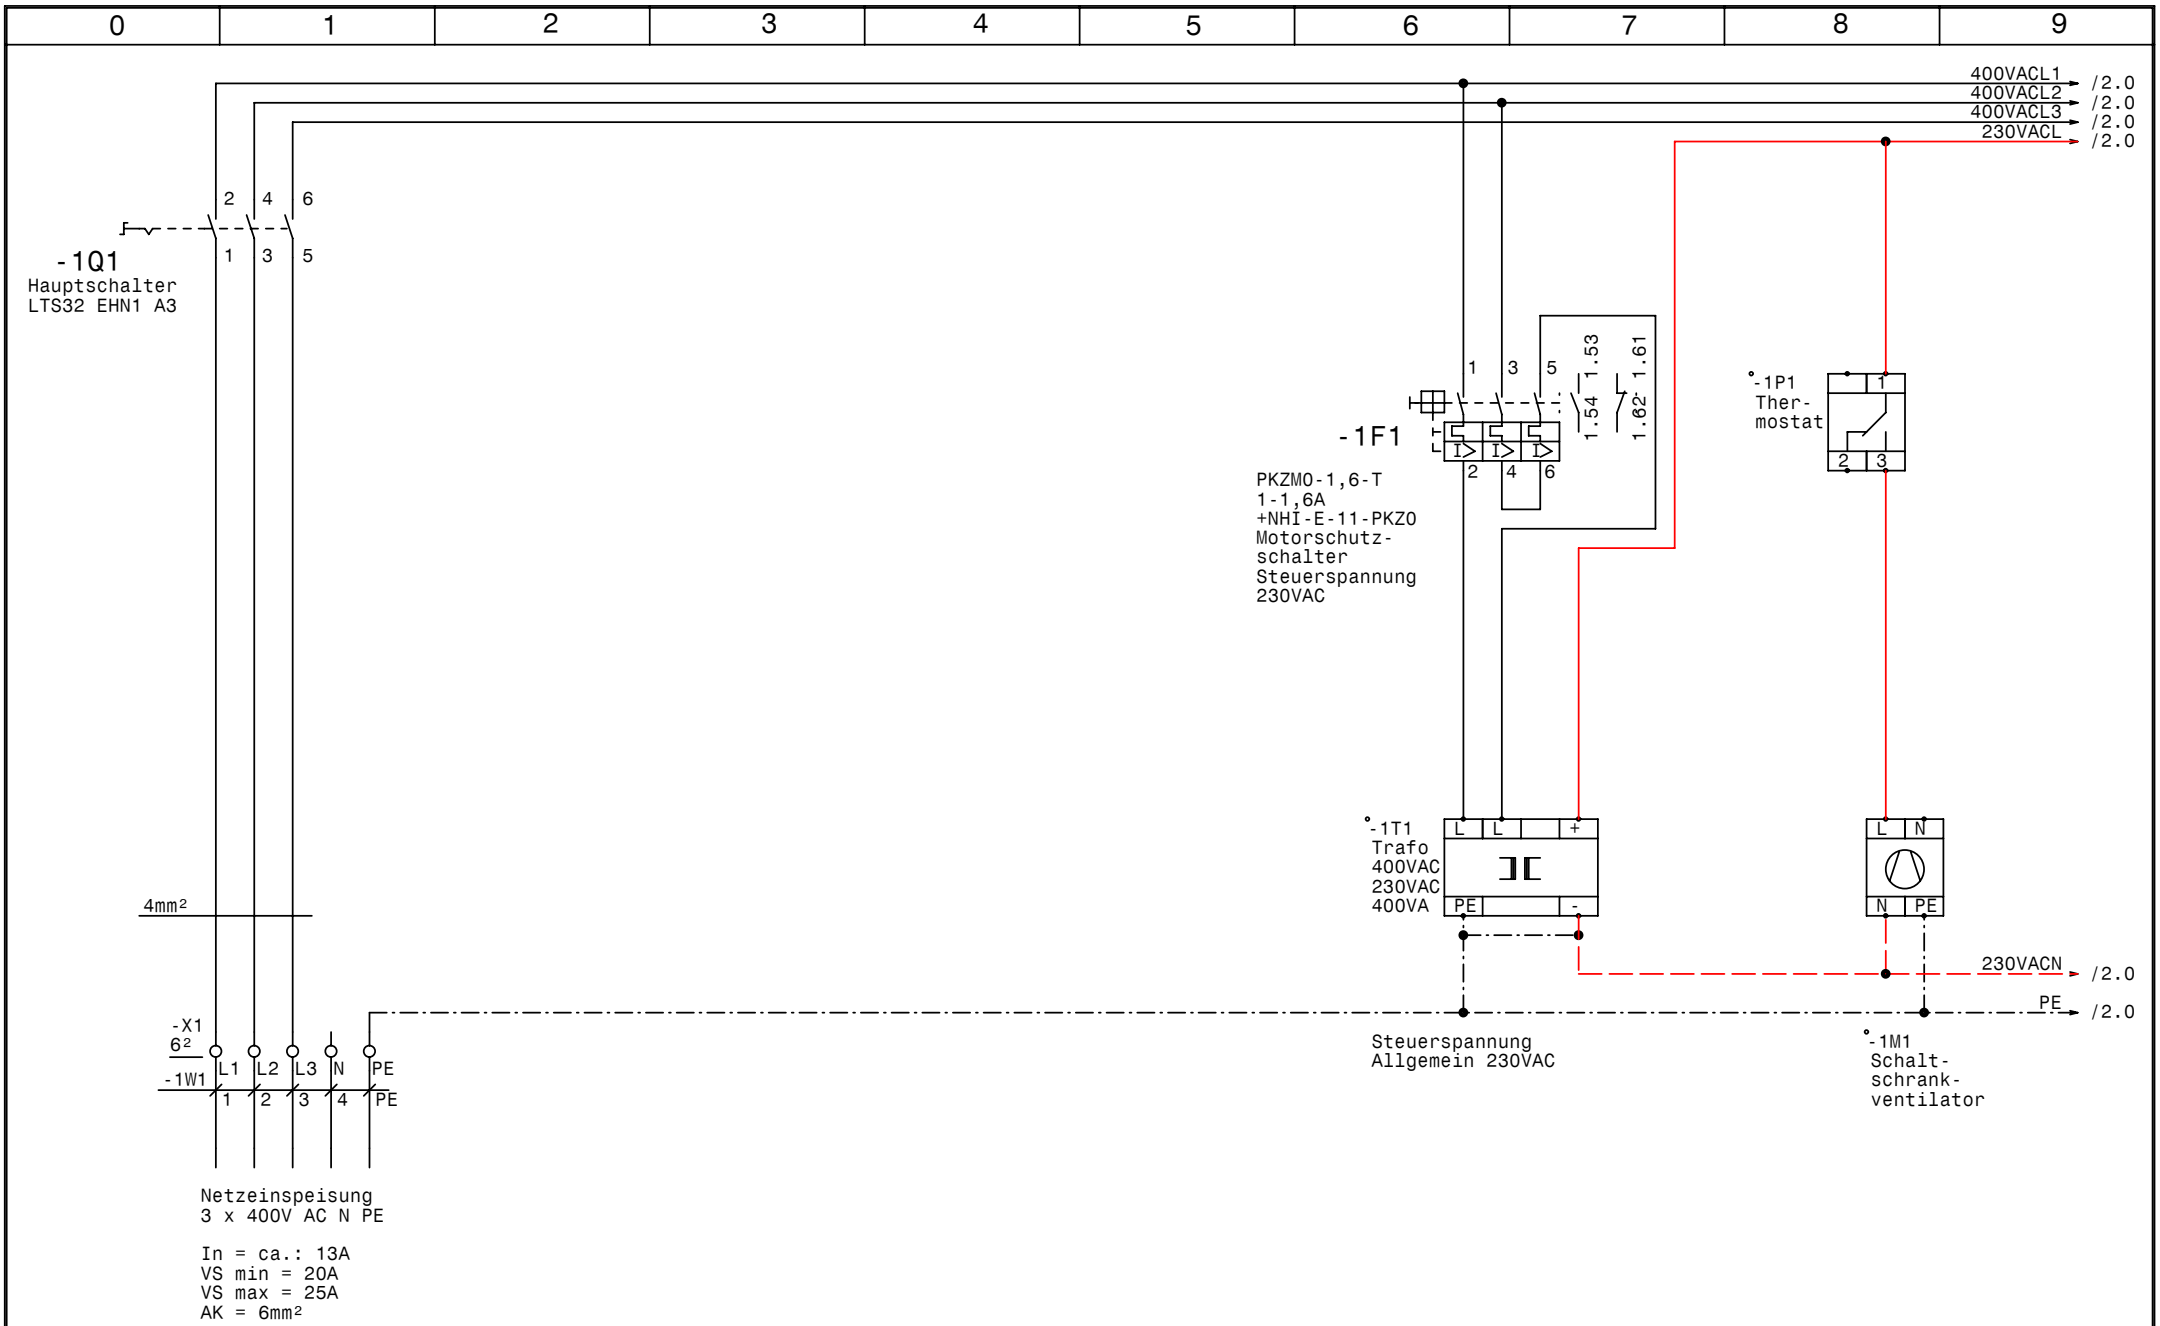

GRUNDFOS	Datum	14.01.08	elpe ELEKTRO ANLAGENBAU	Control 2000 MF2-DL2,2kW GRZ-IT-Center Netzanschluß	Zeichn.Nr.: 003/08
	Bearb.	Hattinger			Blatt 1
	Gepr.				von 7 Bl.
	Norm				

www.elpe.net www.elpe.net www.elpe.net www.elpe.net www.elpe.net www.elpe.net www.elpe.net www.elpe.net www.elpe.net www.elpe.net

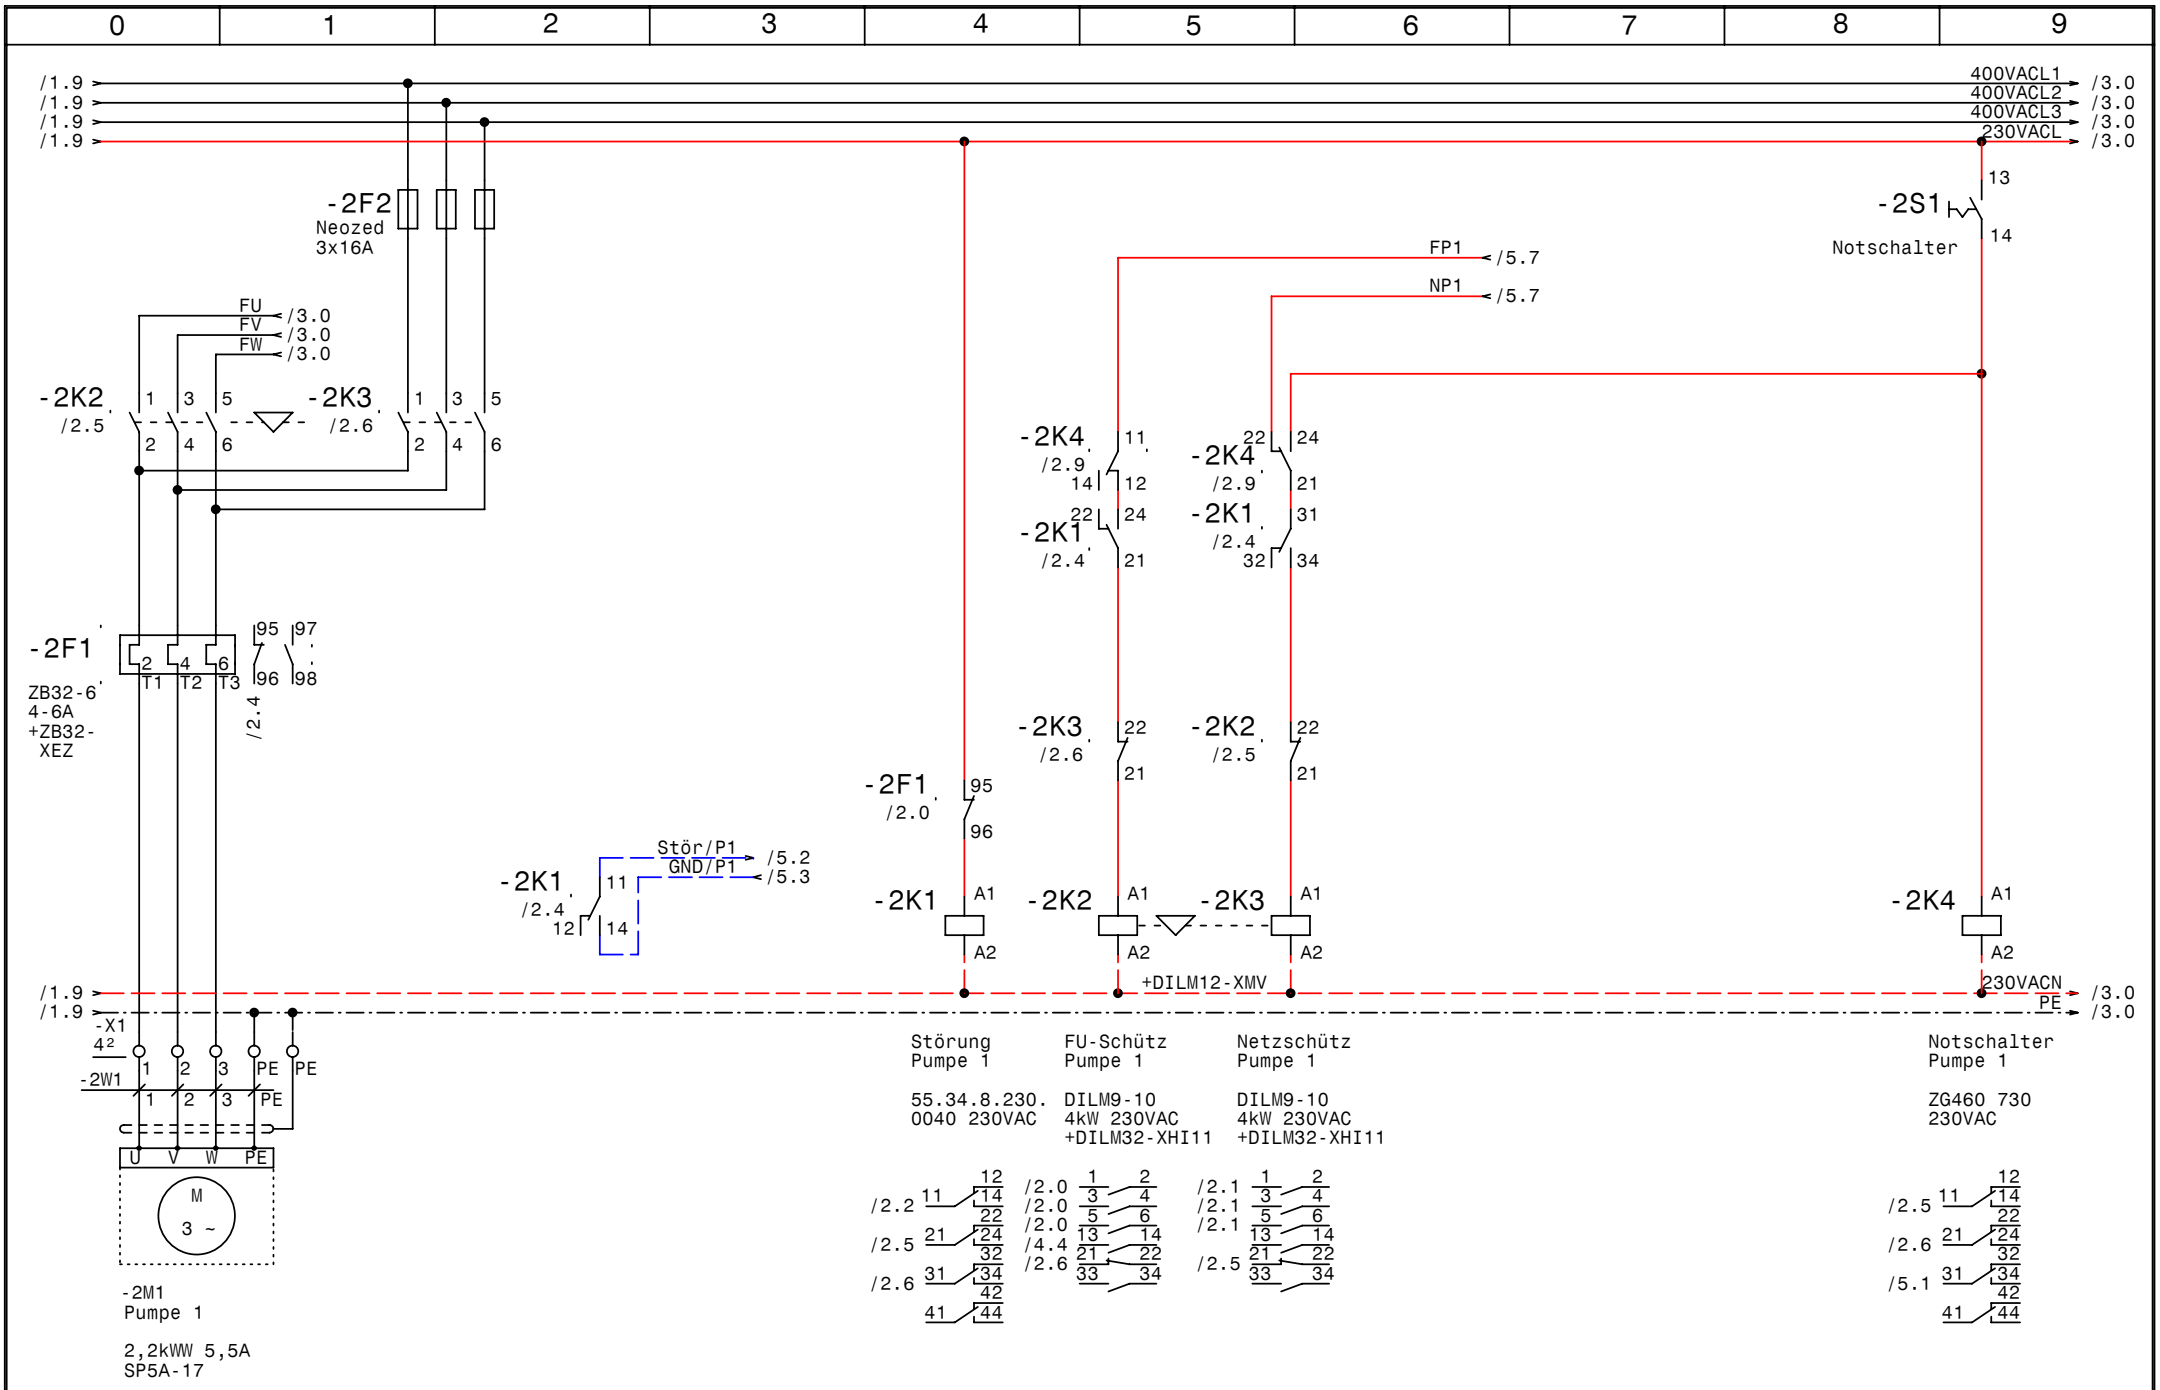

GRUNDFOS	Datum 14.01.08	elpe ELEKTRO ANLAGENBAU	Control 2000 MF2-DL2,2kW GRZ-IT-Center Pumpe 1
	Bearb. Hattinger		
	Gepr.		
	Norm		

Zeichn.Nr.: 003/08
Blatt 2
von 7 Bl.

www.elpe.net www.elpe.net www.elpe.net www.elpe.net www.elpe.net www.elpe.net www.elpe.net www.elpe.net www.elpe.net www.elpe.net

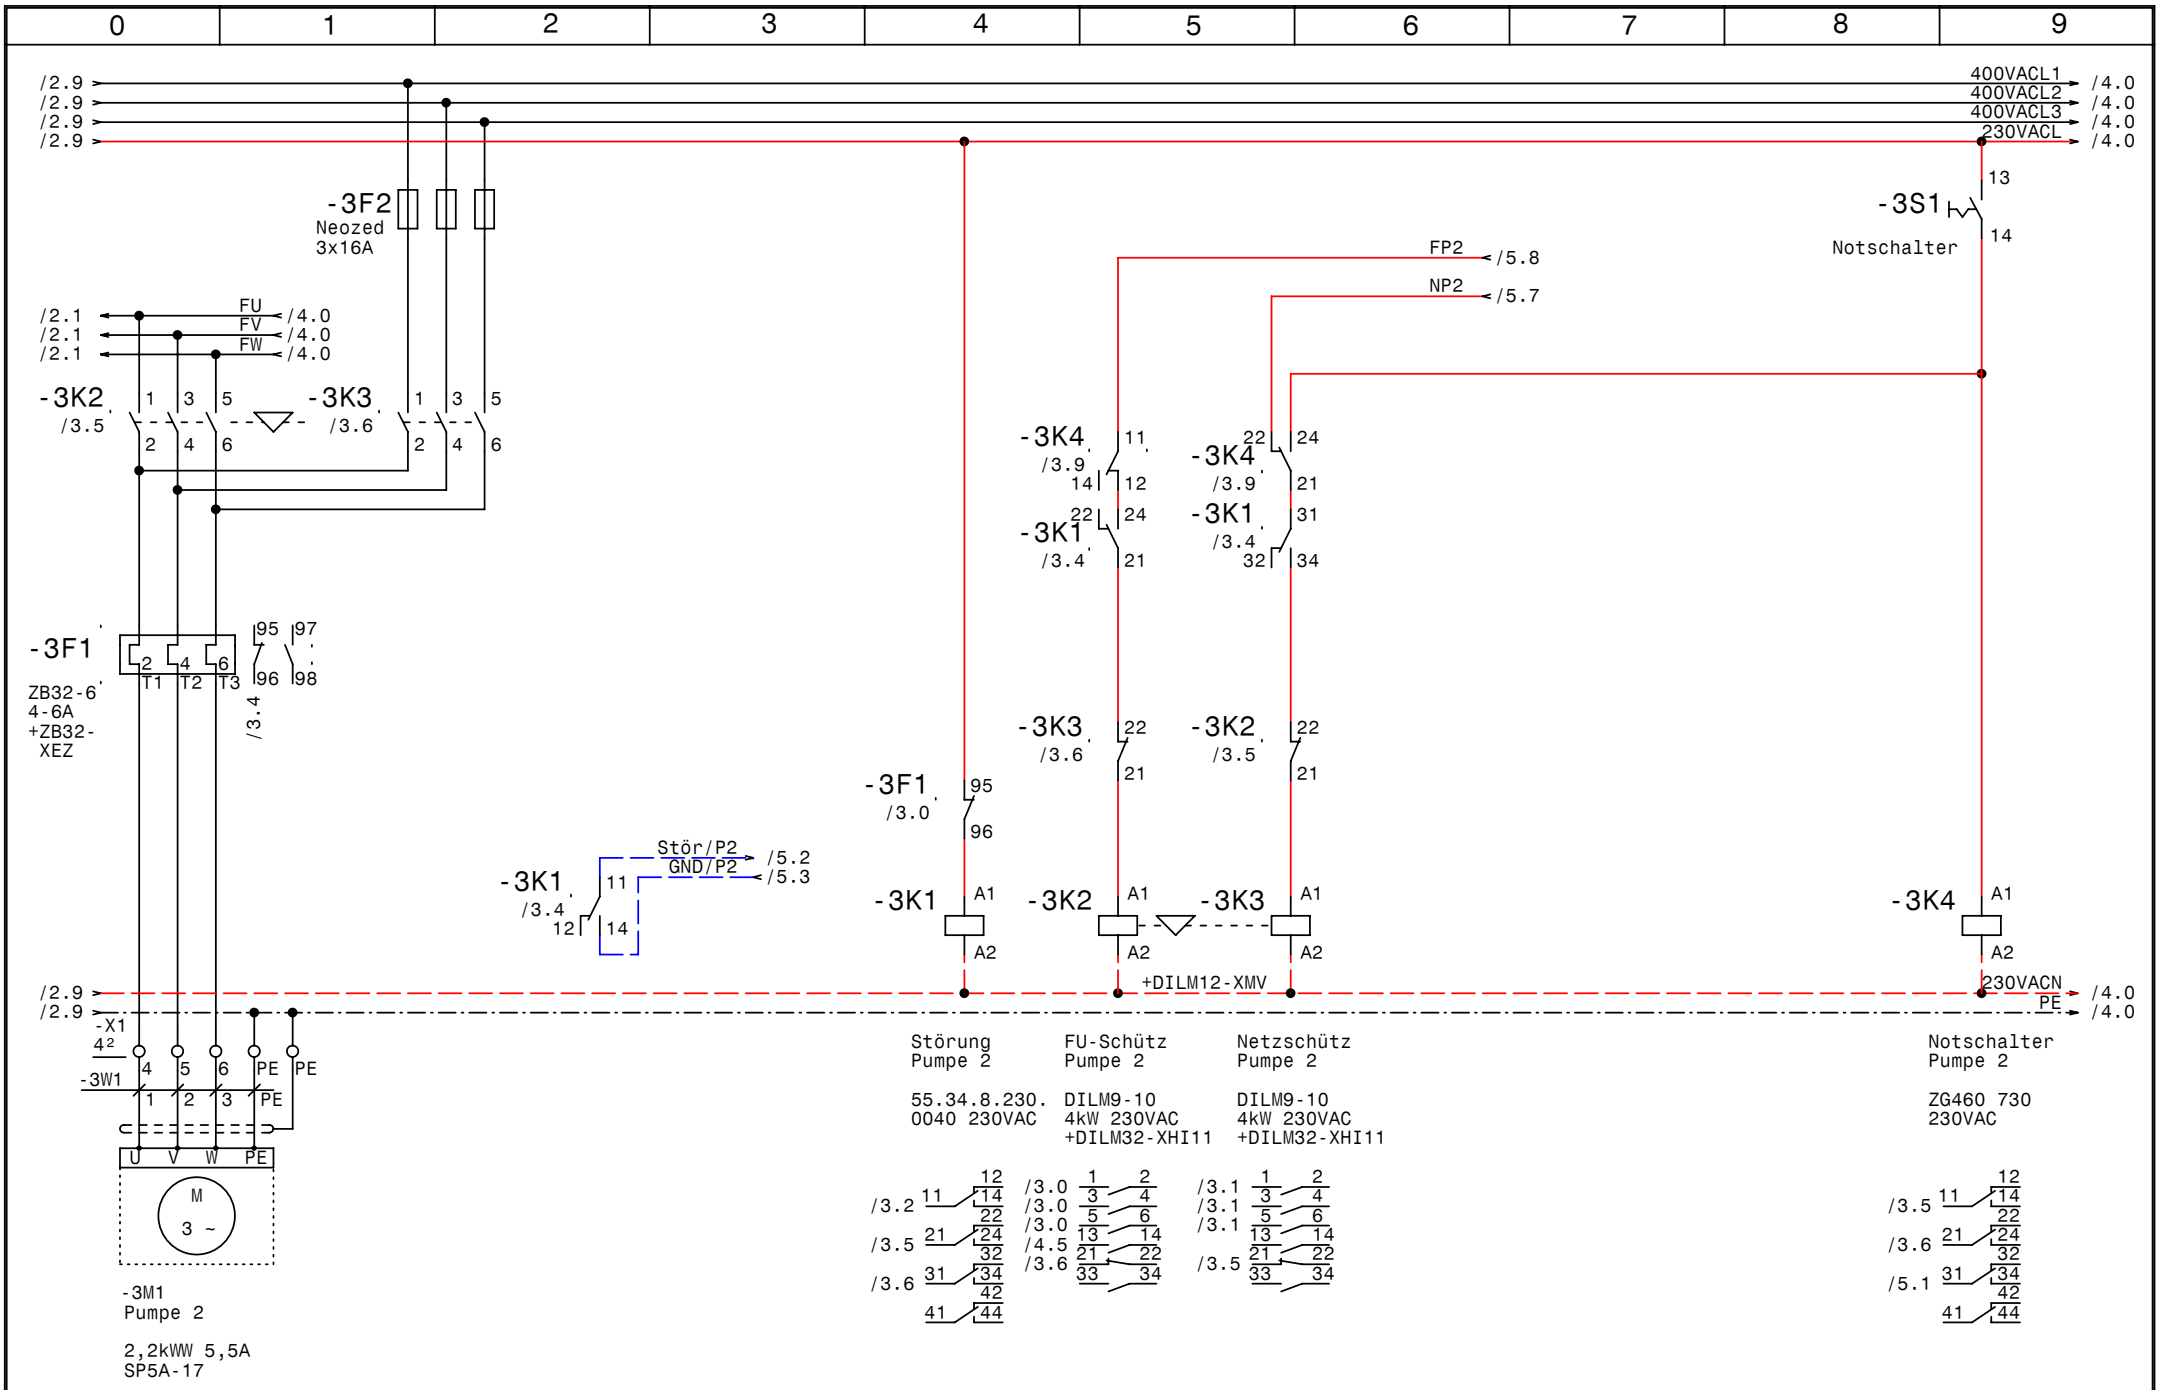

GRUNDFOS	Datum	14.01.08	
	Bearb.	Hattinger	
	Gepr.		
	Norm		

elpe ELEKTRO ANLAGENBAU

Control 2000 MF2-DL2,2kW
GRZ-IT-Center

Pumpe 2

Zeichn.Nr.: 003/08
Blatt 3
von 7 Bl.

www.elpe.net www.elpe.net www.elpe.net www.elpe.net www.elpe.net www.elpe.net www.elpe.net www.elpe.net www.elpe.net www.elpe.net

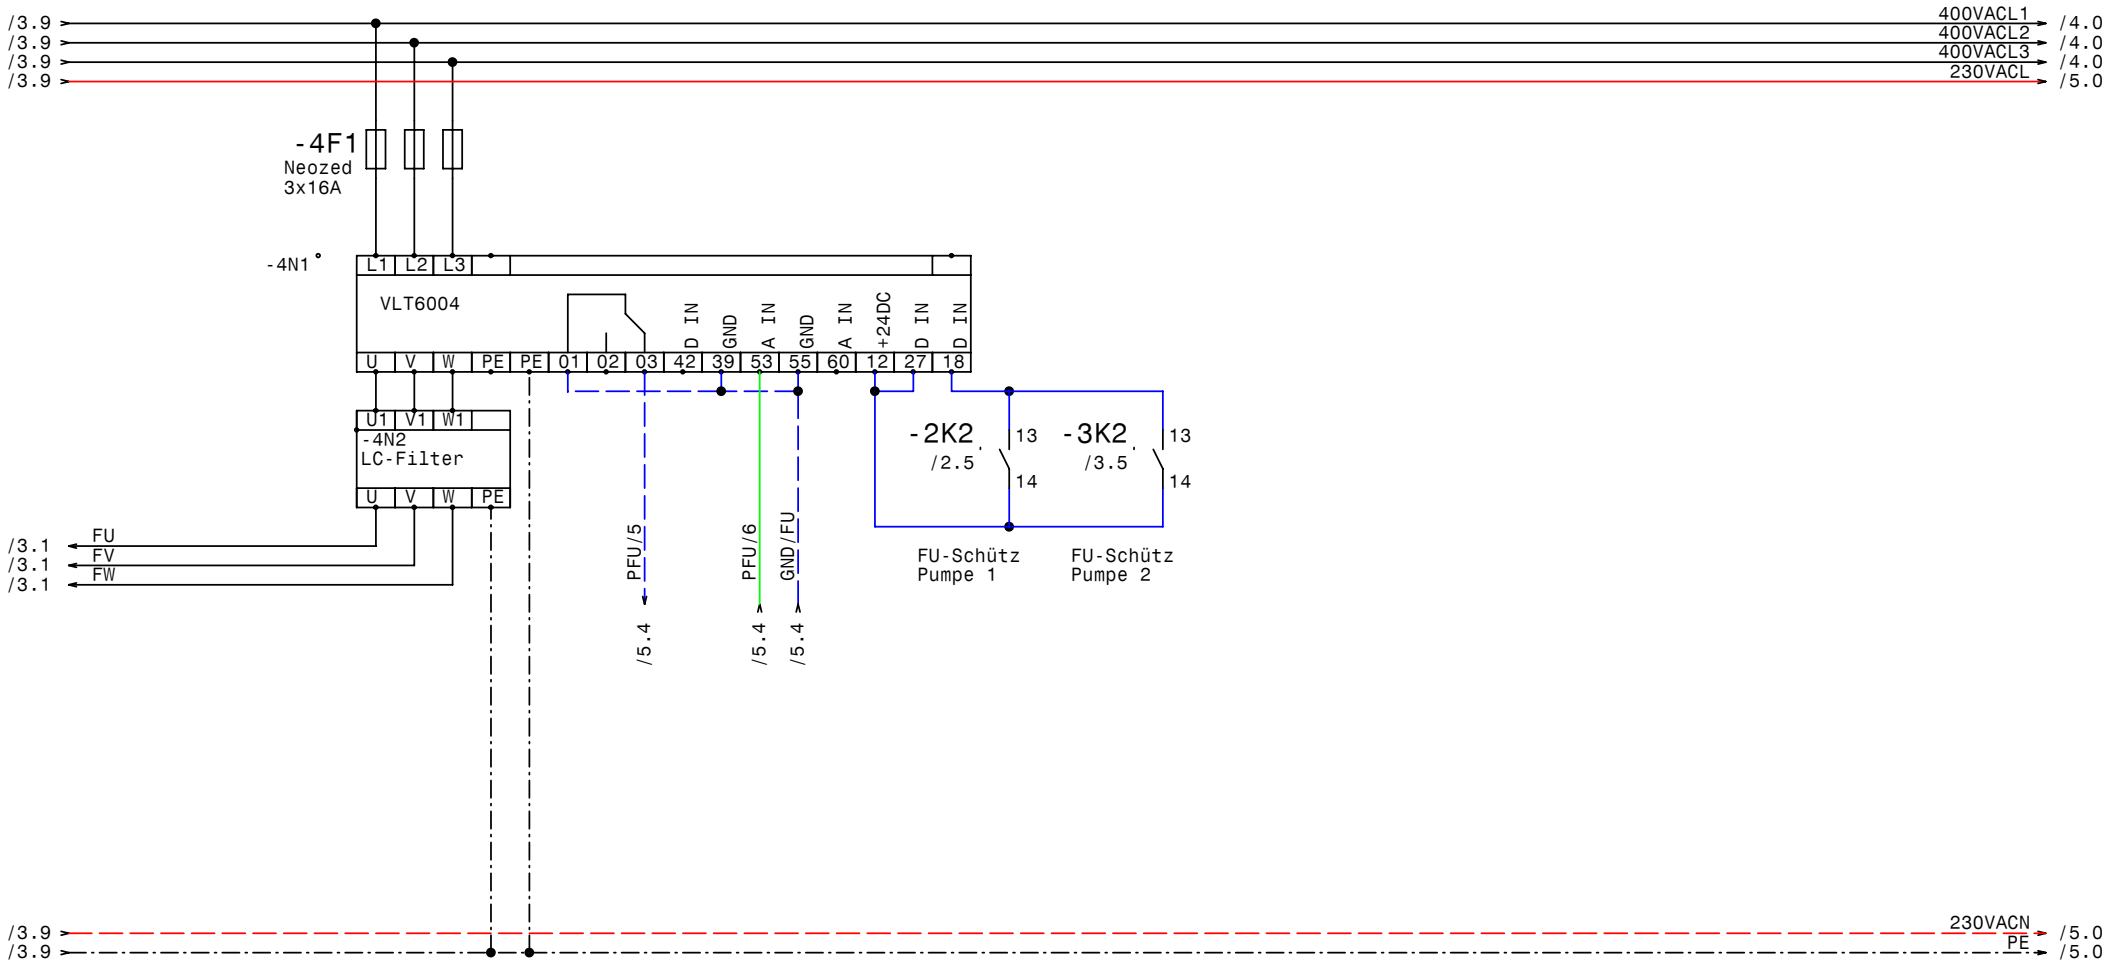

GRUNDFOS	Datum	14.01.08	elpe ELEKTRO ANLAGENBAU	Control 2000 MF2-DL2,2kW GRZ-IT-Center FU	Zeichn.Nr.: 003/08 Blatt 4 von 7 Bl.
	Bearb.	Hattinger			
	Gepr.				
	Norm				

www.elpe.net www.elpe.net www.elpe.net www.elpe.net www.elpe.net www.elpe.net www.elpe.net www.elpe.net www.elpe.net www.elpe.net

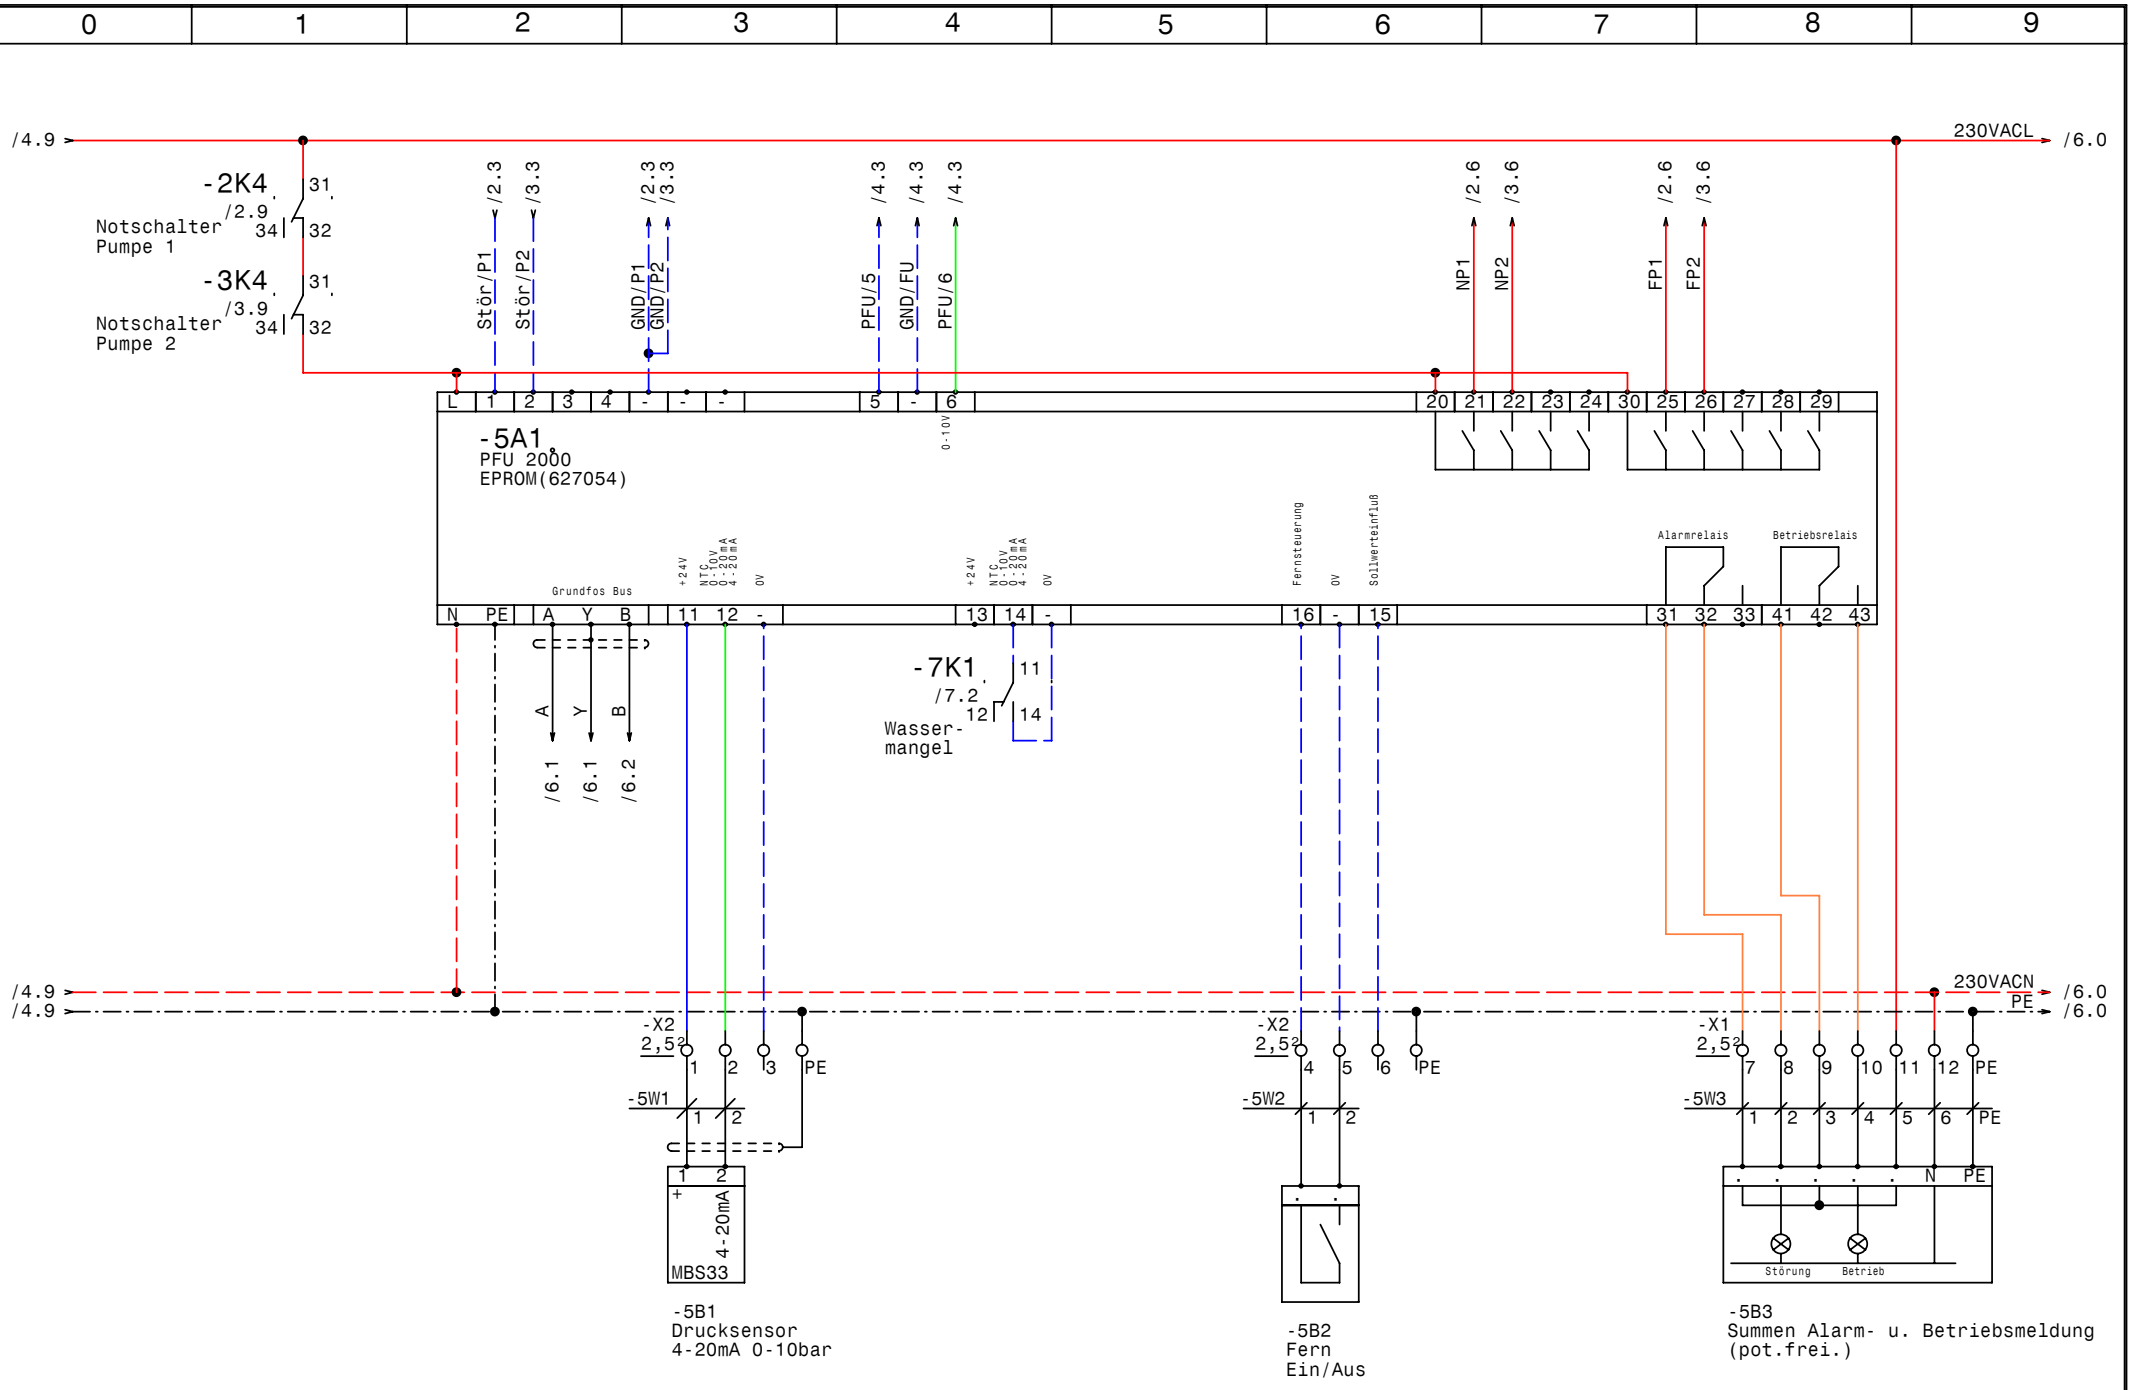

GRUNDFOS	Datum	14.01.08	elpe ELEKTRO ANLAGENBAU	Control 2000 MF2-DL2,2kW GRZ-IT-Center PFU	Zeichn.Nr.: 003/08 Blatt 5 von 7 Bl.
	Bearb.	Hattinger			
	Gepr.				
	Norm				

www.elpe.net www.elpe.net www.elpe.net www.elpe.net www.elpe.net www.elpe.net www.elpe.net www.elpe.net www.elpe.net www.elpe.net

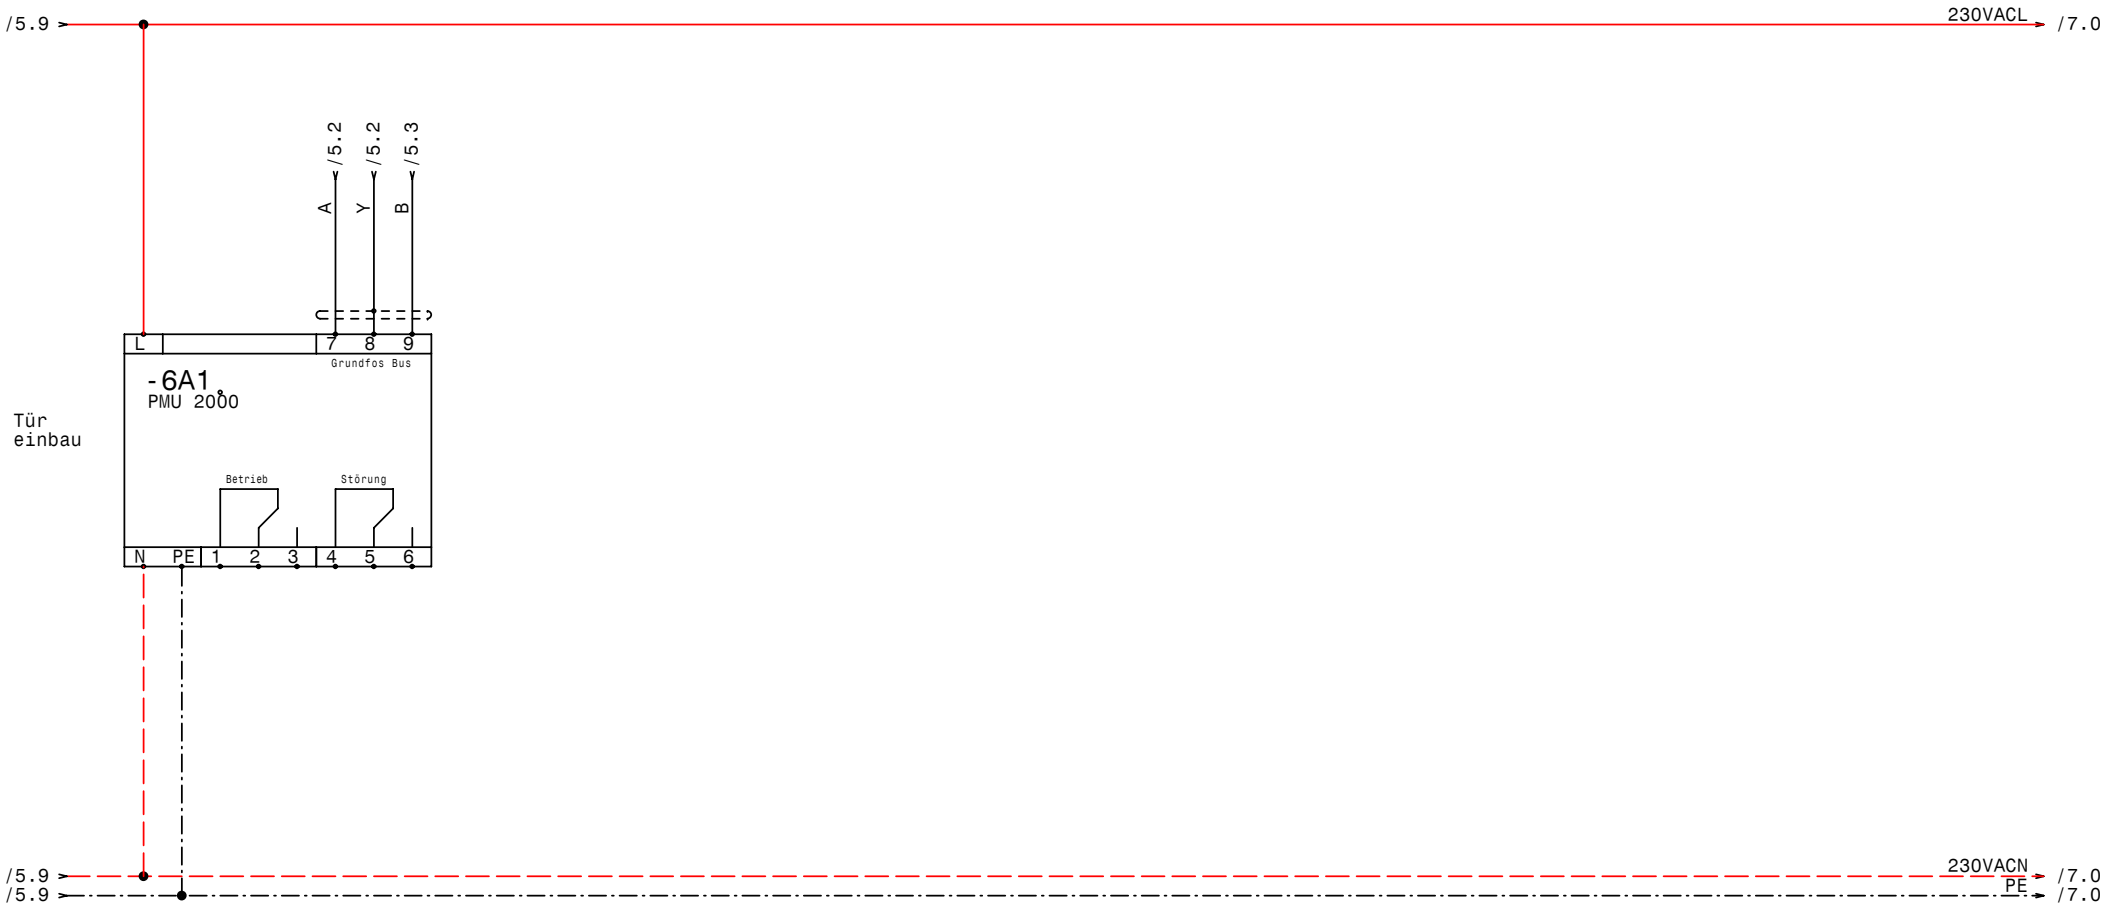

GRUNDFOS	Datum	14.01.08	elpe ELEKTRO ANLAGENBAU	Control 2000 MF2-DL2,2kW GRZ-IT-Center PMU	Zeichn.Nr.: 003/08 Blatt 6 von 7 Bl.
	Bearb.	Hattinger			
	Gepr.				
	Norm				

www.elpe.net www.elpe.net www.elpe.net www.elpe.net www.elpe.net www.elpe.net www.elpe.net www.elpe.net www.elpe.net www.elpe.net

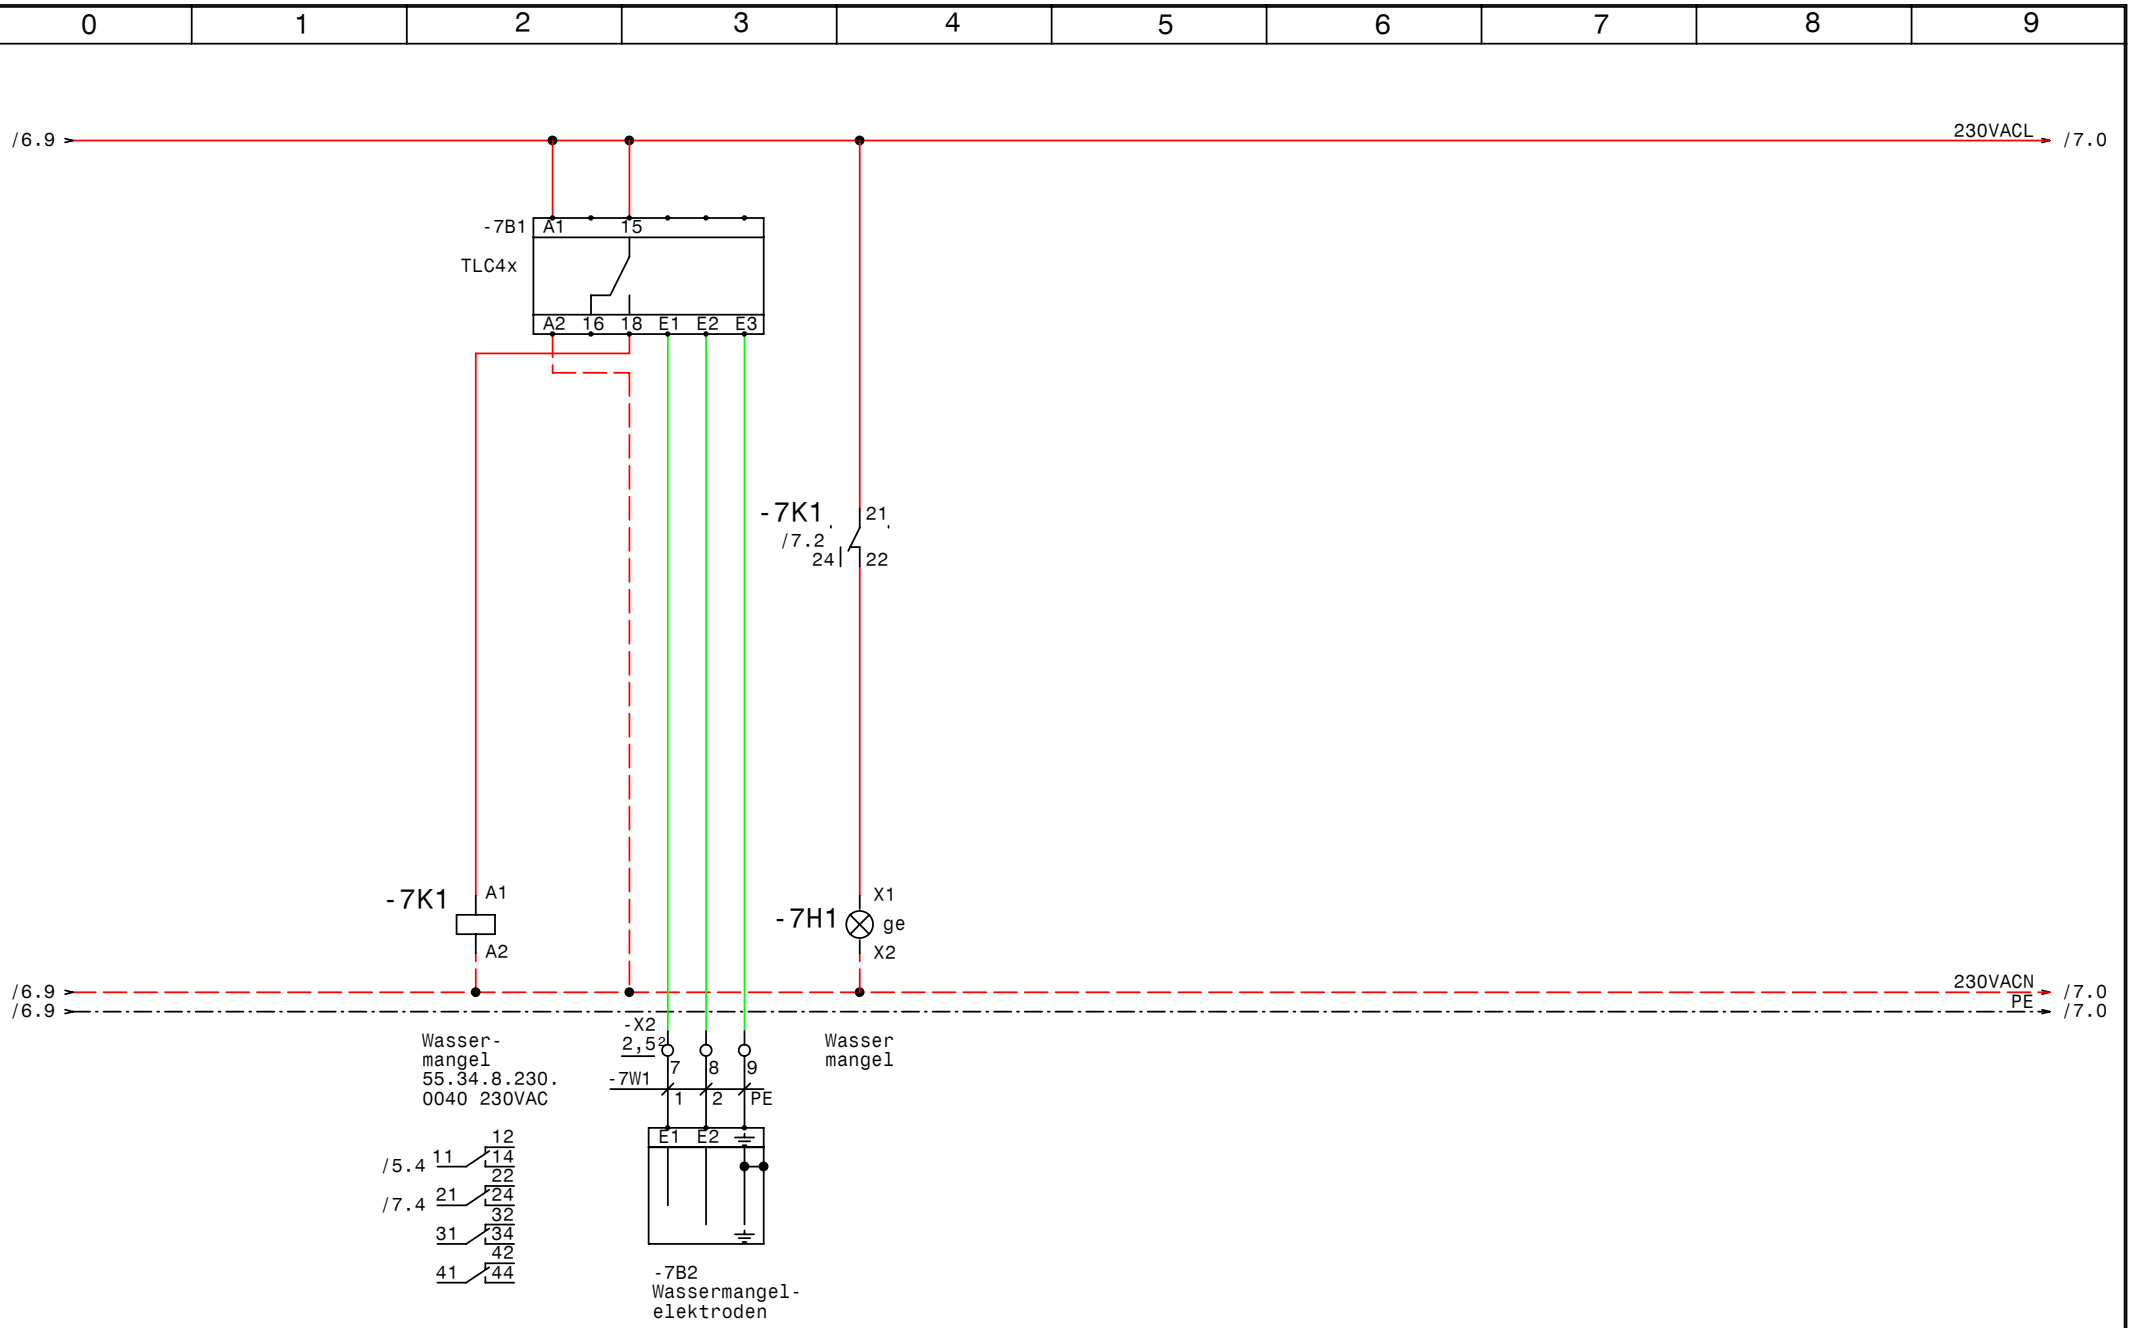

GRUNDFOS	Datum	14.01.08	elpe ELEKTRO ANLAGENBAU	Control 2000 MF2-DL2,2kW GRZ-IT-Center Wassermangel	Zeichn.Nr.: 003/08 Blatt 7 von 7 Bl.
	Bearb.	Hattinger			
	Gepr.				
	Norm				

www.elpe.net www.elpe.net www.elpe.net www.elpe.net www.elpe.net www.elpe.net www.elpe.net www.elpe.net www.elpe.net www.elpe.net

0	1	2	3	4	5	6	7	8	9

Nr.	Feldgerät	Leitungs-bezeichnung	Leitungs-typ	Anzahl Adern	Zielbezeichnung
1	-1We1	-1W1	5x4JZ PG21	5	Netzeinspeisung 3 x 400V AC N PE
2	-2M1	-2W1	4x2,5JZ-C PG13,5	4	Pumpe 1
3	-3M1	-3W1	4x2,5JZ-C PG13,5	4	Pumpe 2
4	-5B1	-5W1	2x1,5OZ-C PG 11	2	Drucksensor 4-20mA 0-10bar
5	-5B2	-5W2	3x1,5JZ PG 11	2	Fern Ein/Aus
6	-5B3	-5W3	7x1,5JZ PG 13,5	7	Summen Alarm- u. Betriebsmeldung (pot.frei.)
7	-7B2	-7W1	3x1,5JZ PG 11	3	Wassermangelelektroden

Zust.	Änderung	Datum	Name	Norm	
				Datum	14.01.08
				Bearb.	Hattinger
				Gepr.	

ELEKTRO
ANLAGENBAU

Control 2000 MF2-DL2,2kW
GRZ-IT-Center

Kabelliste

Zeichn.Nr.: 003/08
Blatt 1
von 1 Bl.

www.elpe.net www.elpe.net www.elpe.net www.elpe.net www.elpe.net www.elpe.net www.elpe.net www.elpe.net www.elpe.net www.elpe.net

0	1	2	3	4	5	6	7	8	9

Stück Zahl	Artikel Bezeichnung	Artikel Beschreibung	Artikel Bezüge
1		PFU2000	-5A1
1		PMU 2000	-6A1
1	TLC4x	Niveaugerät	-7B1
1	PKZM0-1,6-T	Transformatorschutzschalter	-1F1
1	NHI-E-11-PKZ0	Normalhilfsschalter	
2	ZB32-6	Motorschutzrelais	-2F1, -3F1
2	ZB32-XEZ	Sockel für Motorschutzrelais	
3	Neozed 3x16A	Neozed 3x16A	-2F2, -3F2, -4F1
1	Signalleuchte gelb	Signalglimmlampe gelb	-7H1
3	55.34.8.230.0040	Finder - Relais Type 55 4polig	-2K1, -7K1, -3K1
4	DILM32-XHI11	Hilfsschalterbaustein	
2	ZG460 730 230VAC	Miniatur - Relais Type ZG	-2K4, -3K4
2	YZG 78 700	Fassung für Miniatur Relais ZG	
3	94.04	Fassung für Finder Relais 4polig	
4	DILM9-10(230V50HZ)	Schütz	-3K3, -3K2, -2K3, -2K2
1		Schaltschrankventilator	-1M1
1	WS 8830 B=800 H=800 T=300	Wandschrank IP 55	-0N1
2	DILM12-XMV	Mechanische Verrigelung	-3N1, -2N1
1		VLT6004	-4N1
1		LC-Filter	-4N2
1		Thermostat	-1P1
1	LTS32 EHN1 A3	Hauptschalter	-1Q1
2	BZ A16/1S	Ausschalter, Serie BZ	-3S1, -2S1
1		Trafo 400VAC 230VAC 400VA	-1T1
1	PG 21	Kabelverschraubung	-1W1
3	PG 13,5	Kabelverschraubung	-5W3, -3W1, -2W1
3	PG 11	Kabelverschraubung	-7W1, -5W2, -5W1
3	Klemme 6 grau	Klemme L	-X1
1	Klemme 6 blau	Klemme N	-X1
1	EK 6 ge/gr	Erdungsklemme	-X1
6	Klemme 4 grau	Klemme L	-X1
4	EK 4 ge/gr	Erdungsklemme	-X1
15	Klemme 2,5 grau	Klemme L	-X2, -X2, -X1

Zust.	Änderung	Datum	Name		
				Datum	14.01.08
				Bearb.	Hattinger F.
				Gepr.	
				Norm	

elpe
ELEKTRO
ANLAGENBAU

Control 2000 MF2-DL2,2kW
GRZ-IT-Center

Materialliste

Zeichn.Nr.: 003/08
Blatt 1
von 2 Bl.

www.elpe.net www.elpe.net www.elpe.net www.elpe.net www.elpe.net www.elpe.net www.elpe.net www.elpe.net www.elpe.net www.elpe.net

0	1	2	3	4	5	6	7	8	9

Stück Zahl	Artikel Bezeichnung	Artikel Beschreibung	Artikel Bezüge
3	EK 2,5 ge/gr	Erdungsklemme	-X2, -X1

				Datum	14.01.08	elpe ELEKTRO ANLAGENBAU	Control 2000 MF2-DL2,2kW GRZ-IT-Center Materialliste		Zeichn.Nr.:
				Bearb.	Hattinger F.				003/08
				Gepr.					Blatt 2
Zust.	Änderung	Datum	Name	Norm					von 2 Bl.

www.elpe.net www.elpe.net www.elpe.net www.elpe.net www.elpe.net www.elpe.net www.elpe.net www.elpe.net www.elpe.net www.elpe.net