Anlage:

BMB / MPC

Demo

Firma:

Grundfos

SCHALTSCHRANKAUSFÜHRUNG

SCHALTSCHRANKGRÖSSE:	400x600x300	(BxHxT)
SOCKEL:	-	(H)
LACKIERUNG:	RAL 7032	
SCHUTZART:	IP54	
SCHUTZMASSNAHME:	lt. EVU	
BLINDSCHALTBILD:	nein	(BxH)
KABELEINFÜHRUNG:	unten	
TÜRANSCHLAG:	rechts	

VERDRAHTUNGSFARBEN

HAUPTSTROMKREIS 400/230V:		schwarz
NEUTRALLEITER:		hellblau
SCHUTZLEITER:		gelb/grün
STEUERSPANNUNG 230VAC:		
ohne Trafo:	L/N	braun/hellblau
mit Trafo:	L/N	rot/rot-weiß
STEUERSPANNUNG 0-24VAC:	L/N	blau/blau-weiß
STEUERSPANNUNG 0-24VDC:	+/-	blau/blau-weiß
GND, DDC:		blau-weiß
MESSLEITUNGEN, FÜHLER:		grün
POTENTIALFREIE LEITUNGEN:		orange
FREMDSPANNUNG:		orange

_ ! ! A C H T U N G ! ! _

Bei Änderungen im Schaltschrank und auch an den externen Geräten die nicht von der Erzeugerfirma durchgeführt werden entfällt Garantie und Haftung. Dadurch entstehende Kosten werden nicht anerkannt. Sollte dies jedoch aus technischer Sicht notwendig sein ist die Erzeugerfirma zu verständigen.
Schutzmaßnahmen des Örtlichen EVU's beachten!
Motorschutzgeräte nach den tatsächlichen Aufnahmestrom der Motoren einstellen!
Vor der Inbetriebnahme der Anlage sind sämtliche Schraub-, Klemm- und Steckverbindungen auf festen Sitz zu prüfen und gegebenenfalls nachzuziehen!

Blattverzeichnis

000 Deckblatt
001 Netzanschluß
002 Pumpe 1
003 CU351
004 IQ351B Pumpenmodul

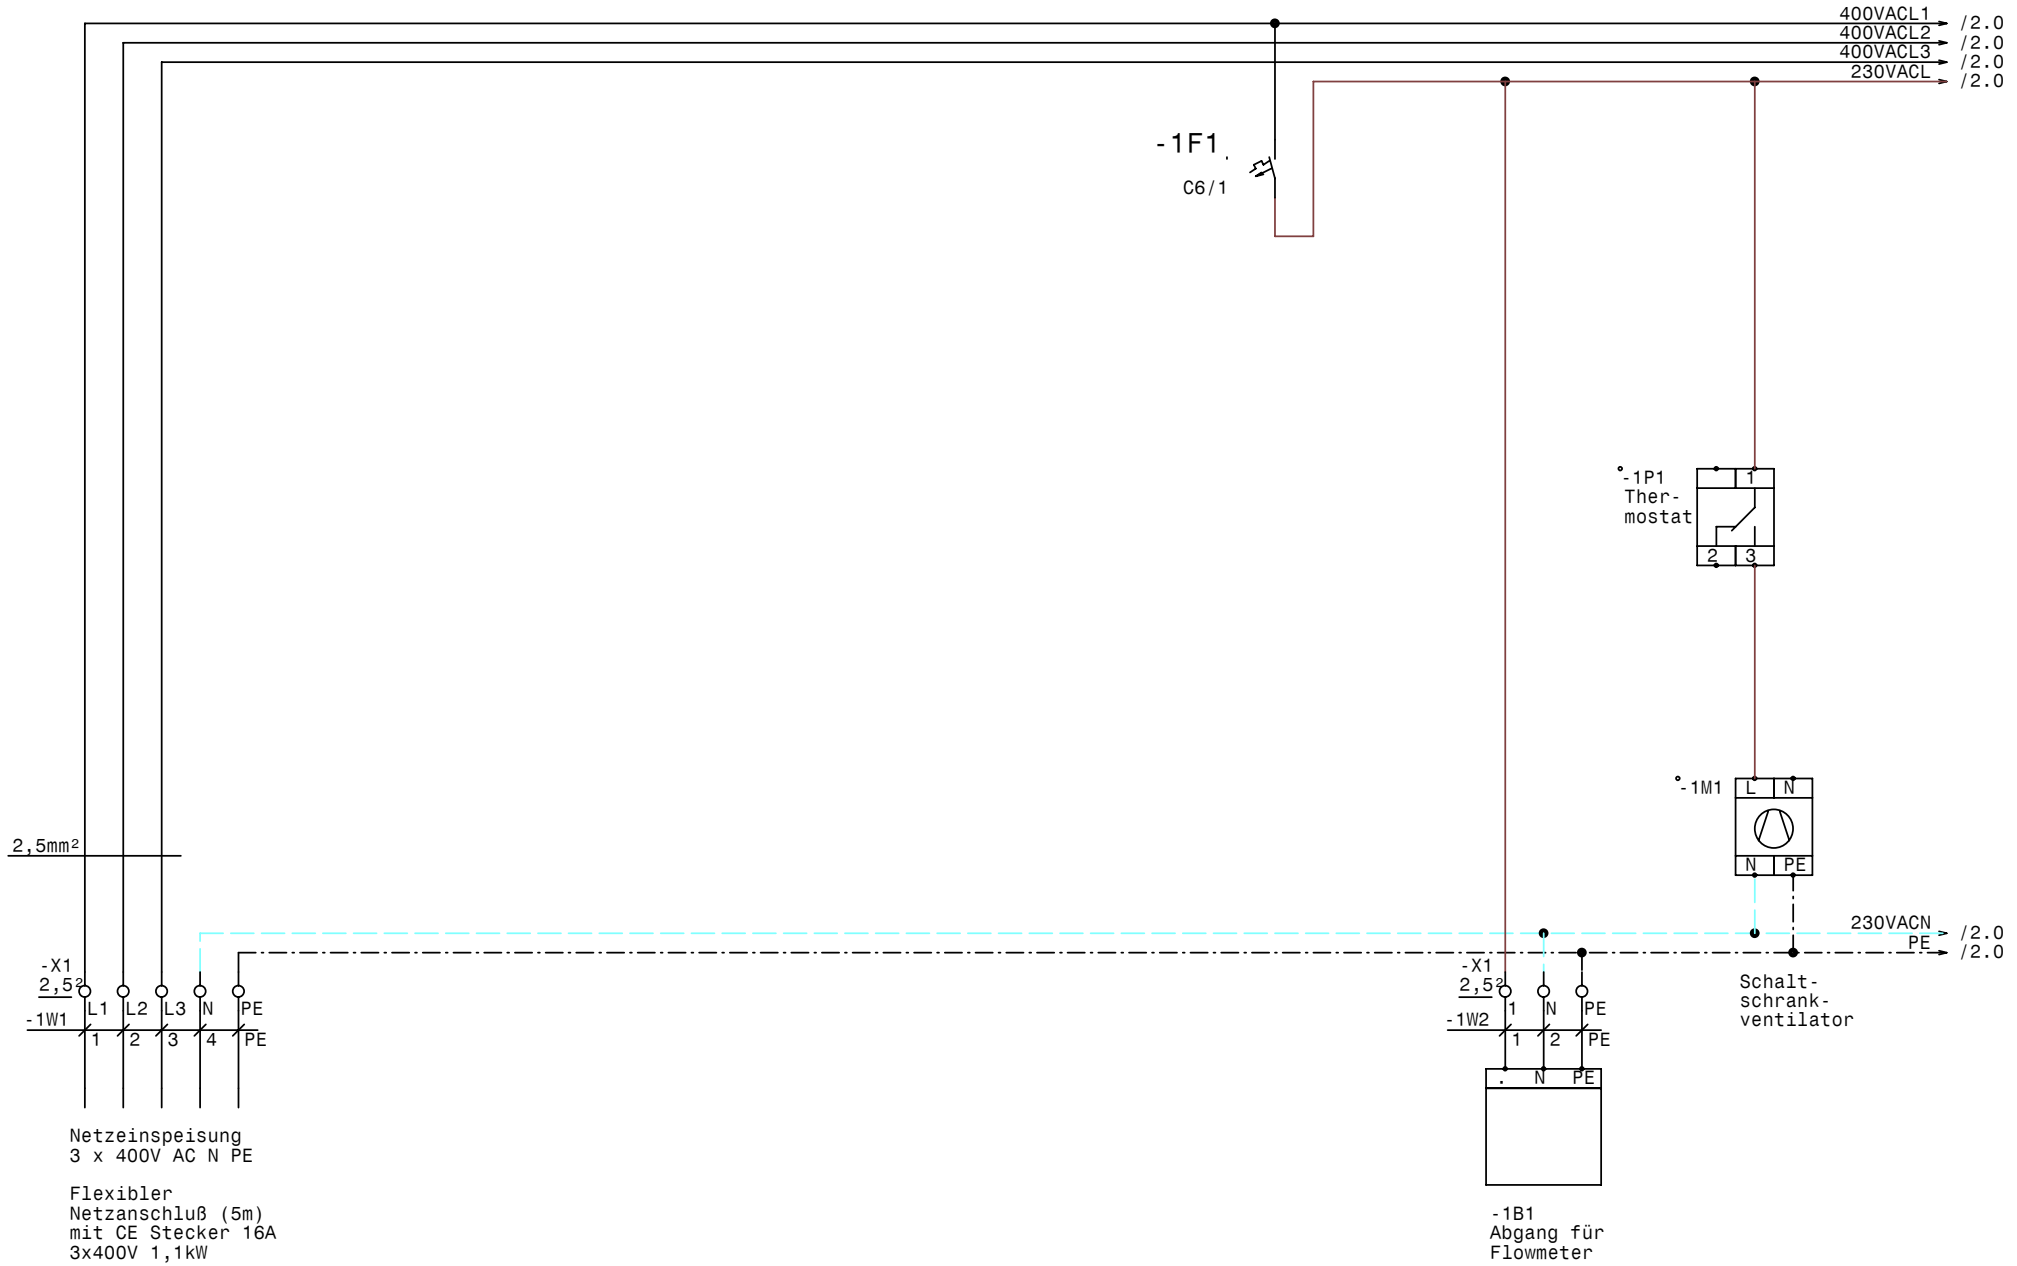

GRUNDFOS	Datum	28.02.08	elpe ELEKTRO ANLAGENBAU	BMB / MPC Demo Netzanschluß	Zeichn.Nr.: 007/08/3 Blatt 1 von 4 Bl.
	Bearb.	Hattinger			
	Gepr.				
	Norm				

www.elpe.net www.elpe.net www.elpe.net www.elpe.net www.elpe.net www.elpe.net www.elpe.net www.elpe.net www.elpe.net www.elpe.net

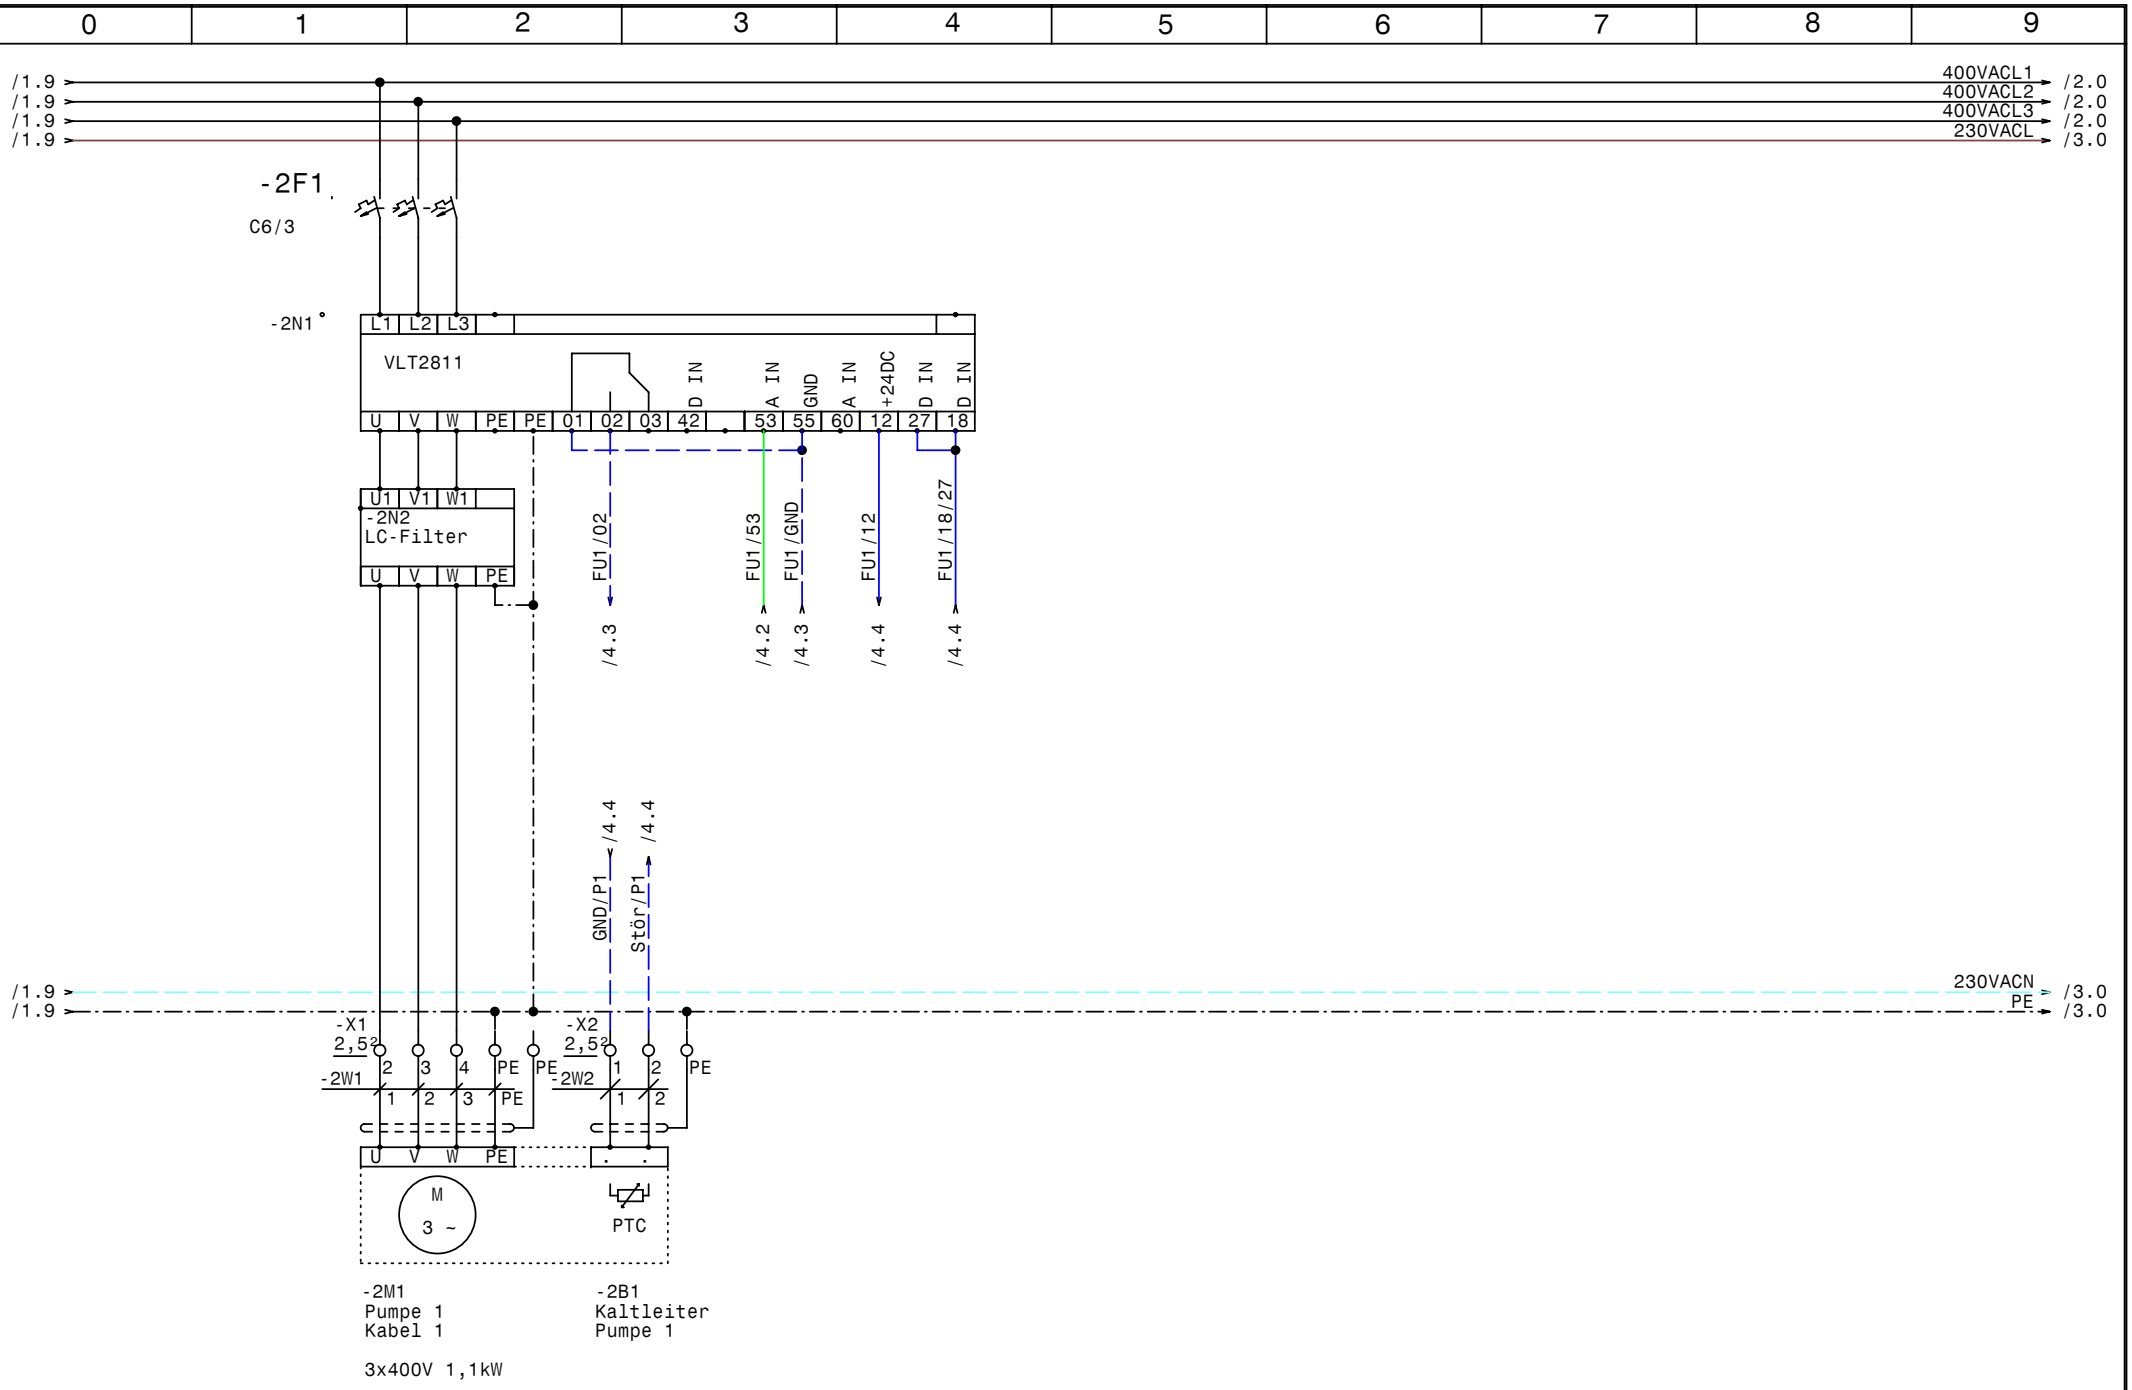

GRUNDFOS	Datum	28.02.08	elpe ELEKTRO ANLAGENBAU	BMB / MPC Demo Pumpe 1	Zeichn.Nr.: 007/08/3
	Bearb.	Hattinger			Blatt 2
	Gepr.				von 4 Bl.
	Norm				

www.elpe.net www.elpe.net www.elpe.net www.elpe.net www.elpe.net www.elpe.net www.elpe.net www.elpe.net www.elpe.net www.elpe.net

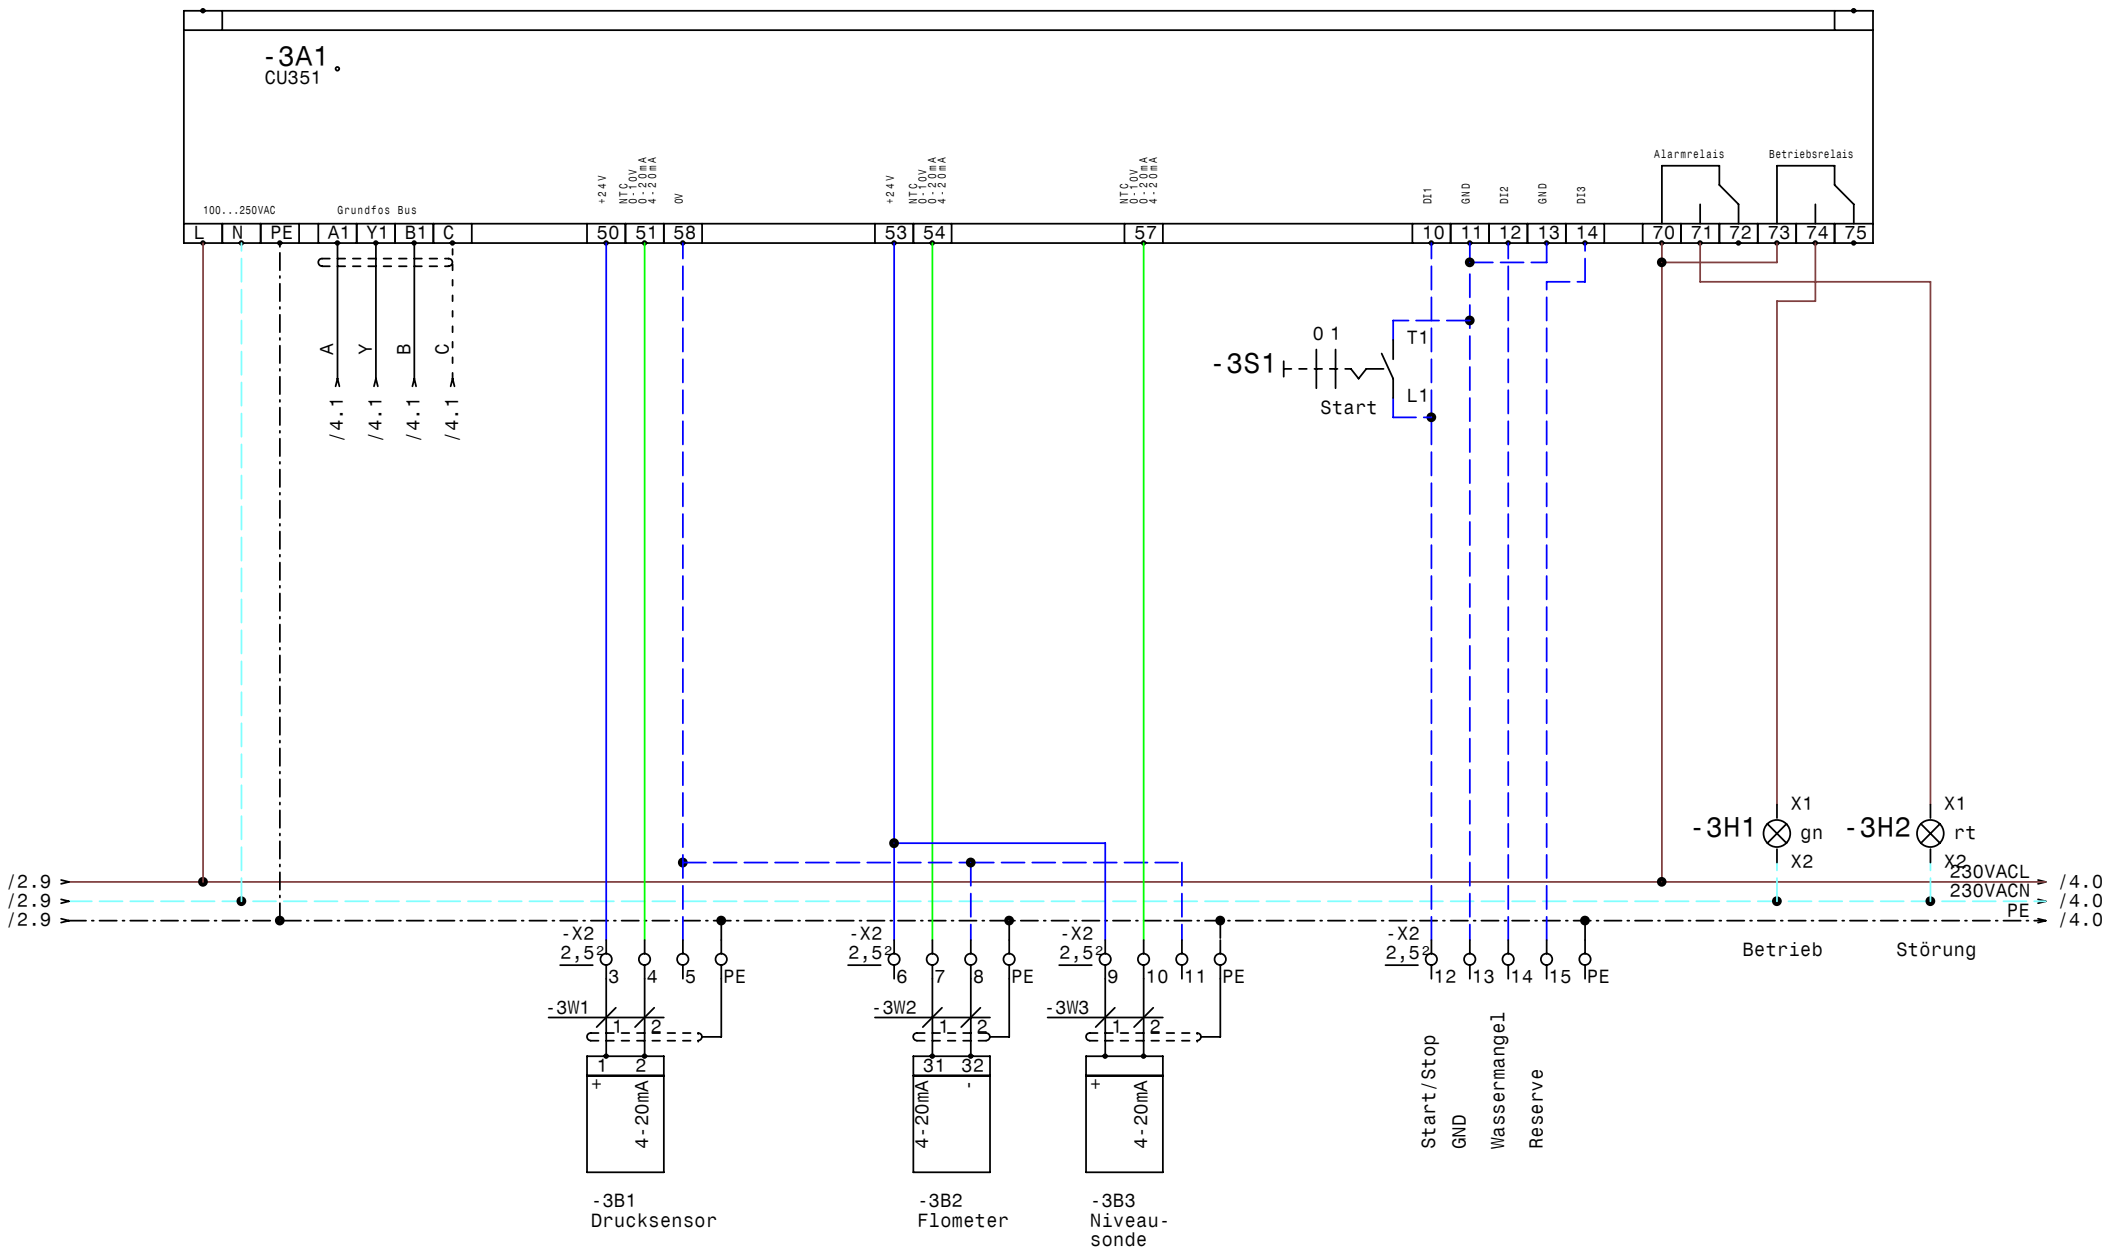

GRUNDFOS	Datum	28.02.08	elpe ELEKTRO ANLAGENBAU	BMB / MPC Demo CU351	Zeichn.Nr.: 007/08/3
	Bearb.	Hattinger			Blatt 3
	Gepr.				von 4 Bl.
	Norm				

www.elpe.net www.elpe.net www.elpe.net www.elpe.net www.elpe.net www.elpe.net www.elpe.net www.elpe.net www.elpe.net www.elpe.net

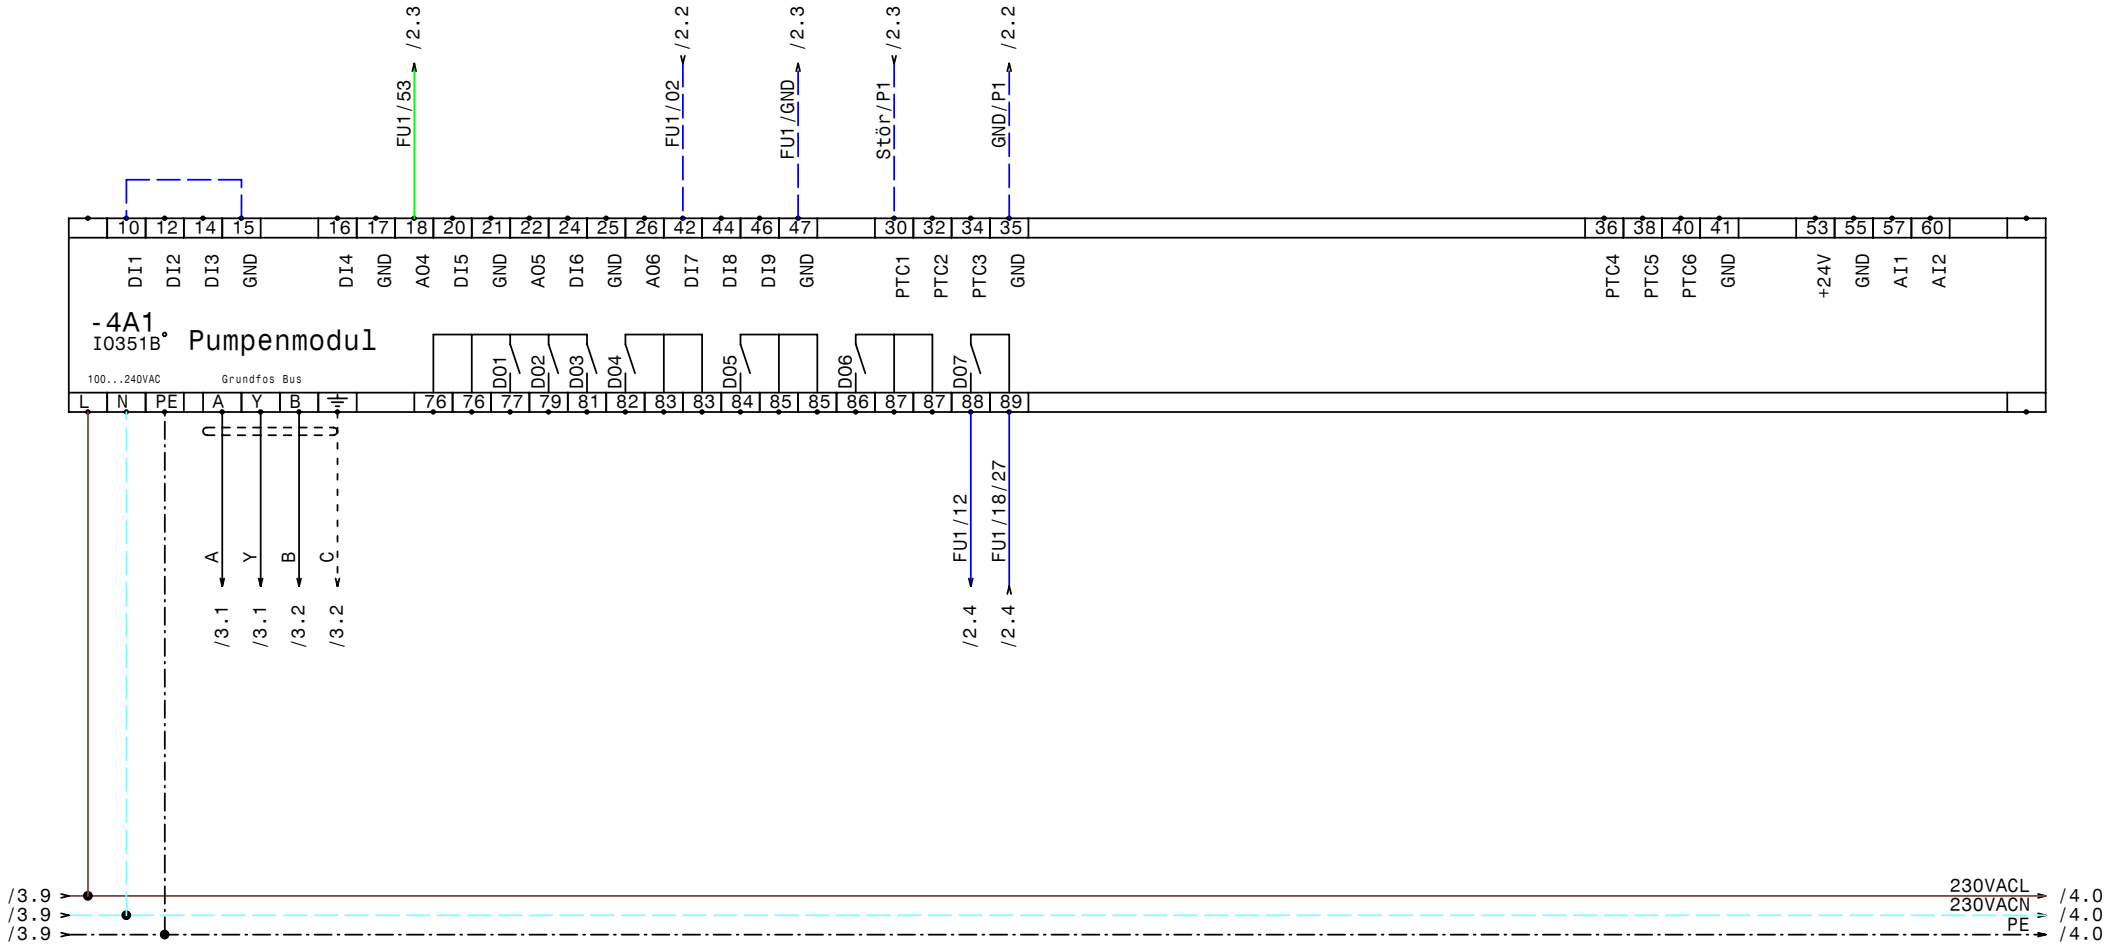

GRUNDFOS	Datum	28.02.08	elpe ELEKTRO ANLAGENBAU	BMB / MPC Demo IQ351B Pumpenmodul	Zeichn.Nr.: 007/08/3 Blatt 4 von 4 Bl.
	Bearb.	Hattinger			
	Gepr.				
	Norm				

www.elpe.net www.elpe.net www.elpe.net www.elpe.net www.elpe.net www.elpe.net www.elpe.net www.elpe.net www.elpe.net www.elpe.net

0	1	2	3	4	5	6	7	8	9

Nr.	Feldgerät	Leitungs-bezeichnung	Leitungs-typ	Anzahl Adern	Zielbezeichnung
1	-1We1	-1W1	5x2,5JZ PG16	5	Netzeinspeisung 3 x 400V AC N PE
2	-1B1	-1W2	3x1,5JZ PG 11	3	Abgang für Flowmeter
3	-2M1	-2W1	4x1,5JZ-C PG 11	4	Pumpe 1 Kabel 1
4	-2B1	-2W2	2x1,5OZ-C PG 11	2	Kaltleiter Pumpe 1
5	-3B1	-3W1	2x1,5OZ-C PG 11	2	Drucksensor
6	-3B2	-3W2	2x1,5OZ-C PG 11	2	Flometer
7	-3B3	-3W3	2x1,5OZ-C PG 11	2	Niveausonde

Zust.	Änderung	Datum	Name

Datum	28.02.08
Bearb.	Hattinger
Gepr.	
Norm	

ELEKTRO ANLAGENBAU

BMB / MPC
Demo

Kabelliste

Zeichn.Nr.:	
007/08/3	
Blatt 1	
von 1 Bl.	

www.elpe.net www.elpe.net www.elpe.net www.elpe.net www.elpe.net www.elpe.net www.elpe.net www.elpe.net www.elpe.net www.elpe.net

0	1	2	3	4	5	6	7	8	9

Stück Zahl	Artikel Bezeichnung	Artikel Beschreibung	Artikel Bezüge
1		CU351	-3A1
1		IO351B	-4A1
1	C6/1	Sicherungsautomaten	-1F1
1	C6/3	Sicherungsautomaten	-2F1
1	Signalleuchte grün	Signalglimmlampe grün	-3H1
1	Signalleuchte rot	Signalglimmlampe rot	-3H2
1		Schaltschrankventilator	-1M1
1	400x600x300	Wandschrank IP 55	-0N1
1		VLT2811	-2N1
1		LC-Filter	-2N2
1		Thermostat	-1P1
1	M10HEA1	Ausschalter 1pol. 0-1	-3S1
1	PG 16	Kabelverschraubung	-1W1
6	PG 11	Kabelverschraubung	-2W1, -2W2, -3W1, -3W2, -3W3, -1W2
2	Klemme 2,5 blau	Klemme N	-X1, -X1
22	Klemme 2,5 grau	Klemme L	-X1, -X2, -X1, -X2
9	EK 2,5 ge/gr	Erdungsklemme	-X1, -X2, -X2, -X1

Zust.	Änderung	Datum	Name		
				Datum	28.02.08
				Bearb.	Hattinger F.
				Gepr.	
				Norm	

ELEKTRO ANLAGENBAU

BMB / MPC
Demo

Materialliste

Zeichn.Nr.: 007/08/3
Blatt 1
von 1 Bl.

www.elpe.net www.elpe.net www.elpe.net www.elpe.net www.elpe.net www.elpe.net www.elpe.net www.elpe.net www.elpe.net www.elpe.net