Anlage:

Hydrocontrol DL1,1kW-1A NR

Bürohaus Obergrafendorf Fa Trapka

Firma:

Grundfos

SCHALTSCHRANKAUSFÜHRUNG

SCHALTSCHRANKGRÖSSE:	400x500x200	(BxHxT)
SOCKEL:	-	(H)
LACKIERUNG:	RAL 7032	
SCHUTZART:	IP54	
SCHUTZMASSNAHME:	lt. EVU	
BLINDSCHALTBILD:	nein	(BxH)
KABELEINFÜHRUNG:	unten	
TÜRANSCHLAG:	rechts	

VERDRAHTUNGSFARBEN

HAUPTSTROMKREIS 400/230V:		schwarz
NEUTRALLEITER:		hellblau
SCHUTZLEITER:		gelb/grün
STEUERSPANNUNG 230VAC:		
ohne Trafo:	L/N	braun/hellblau
mit Trafo:	L/N	rot/rot-weiß
STEUERSPANNUNG 0-24VAC:	L/N	blau/blau-weiß
STEUERSPANNUNG 0-24VDC:	+/-	blau/blau-weiß
GND, DDC:		blau-weiß
MESSLEITUNGEN, FÜHLER:		grün
POTENTIALFREIE LEITUNGEN:		orange
FREMDSPANNUNG:		orange

_ ! ! A C H T U N G ! ! _

Bei Änderungen im Schaltschrank und auch an den externen Geräten die nicht von der Erzeugerfirma durchgeführt werden entfällt Garantie und Haftung. Dadurch entstehende Kosten werden nicht anerkannt. Sollte dies jedoch aus technischer Sicht notwendig sein ist die Erzeugerfirma zu verständigen. Schutzmaßnahmen des Örtlichen EVU's beachten! Motorschutzgeräte nach den tatsächlichen Aufnahmestrom der Motoren einstellen! Vor der Inbetriebnahme der Anlage sind sämtliche Schraub-, Klemm- und Steckverbindungen auf festen Sitz zu prüfen und gegebenenfalls nachzuziehen!

Blattverzeichnis

000 Deckblatt
001 Netzanschluß
002 Pumpe 1
003 Wassermangel
004 Meldungen Extern

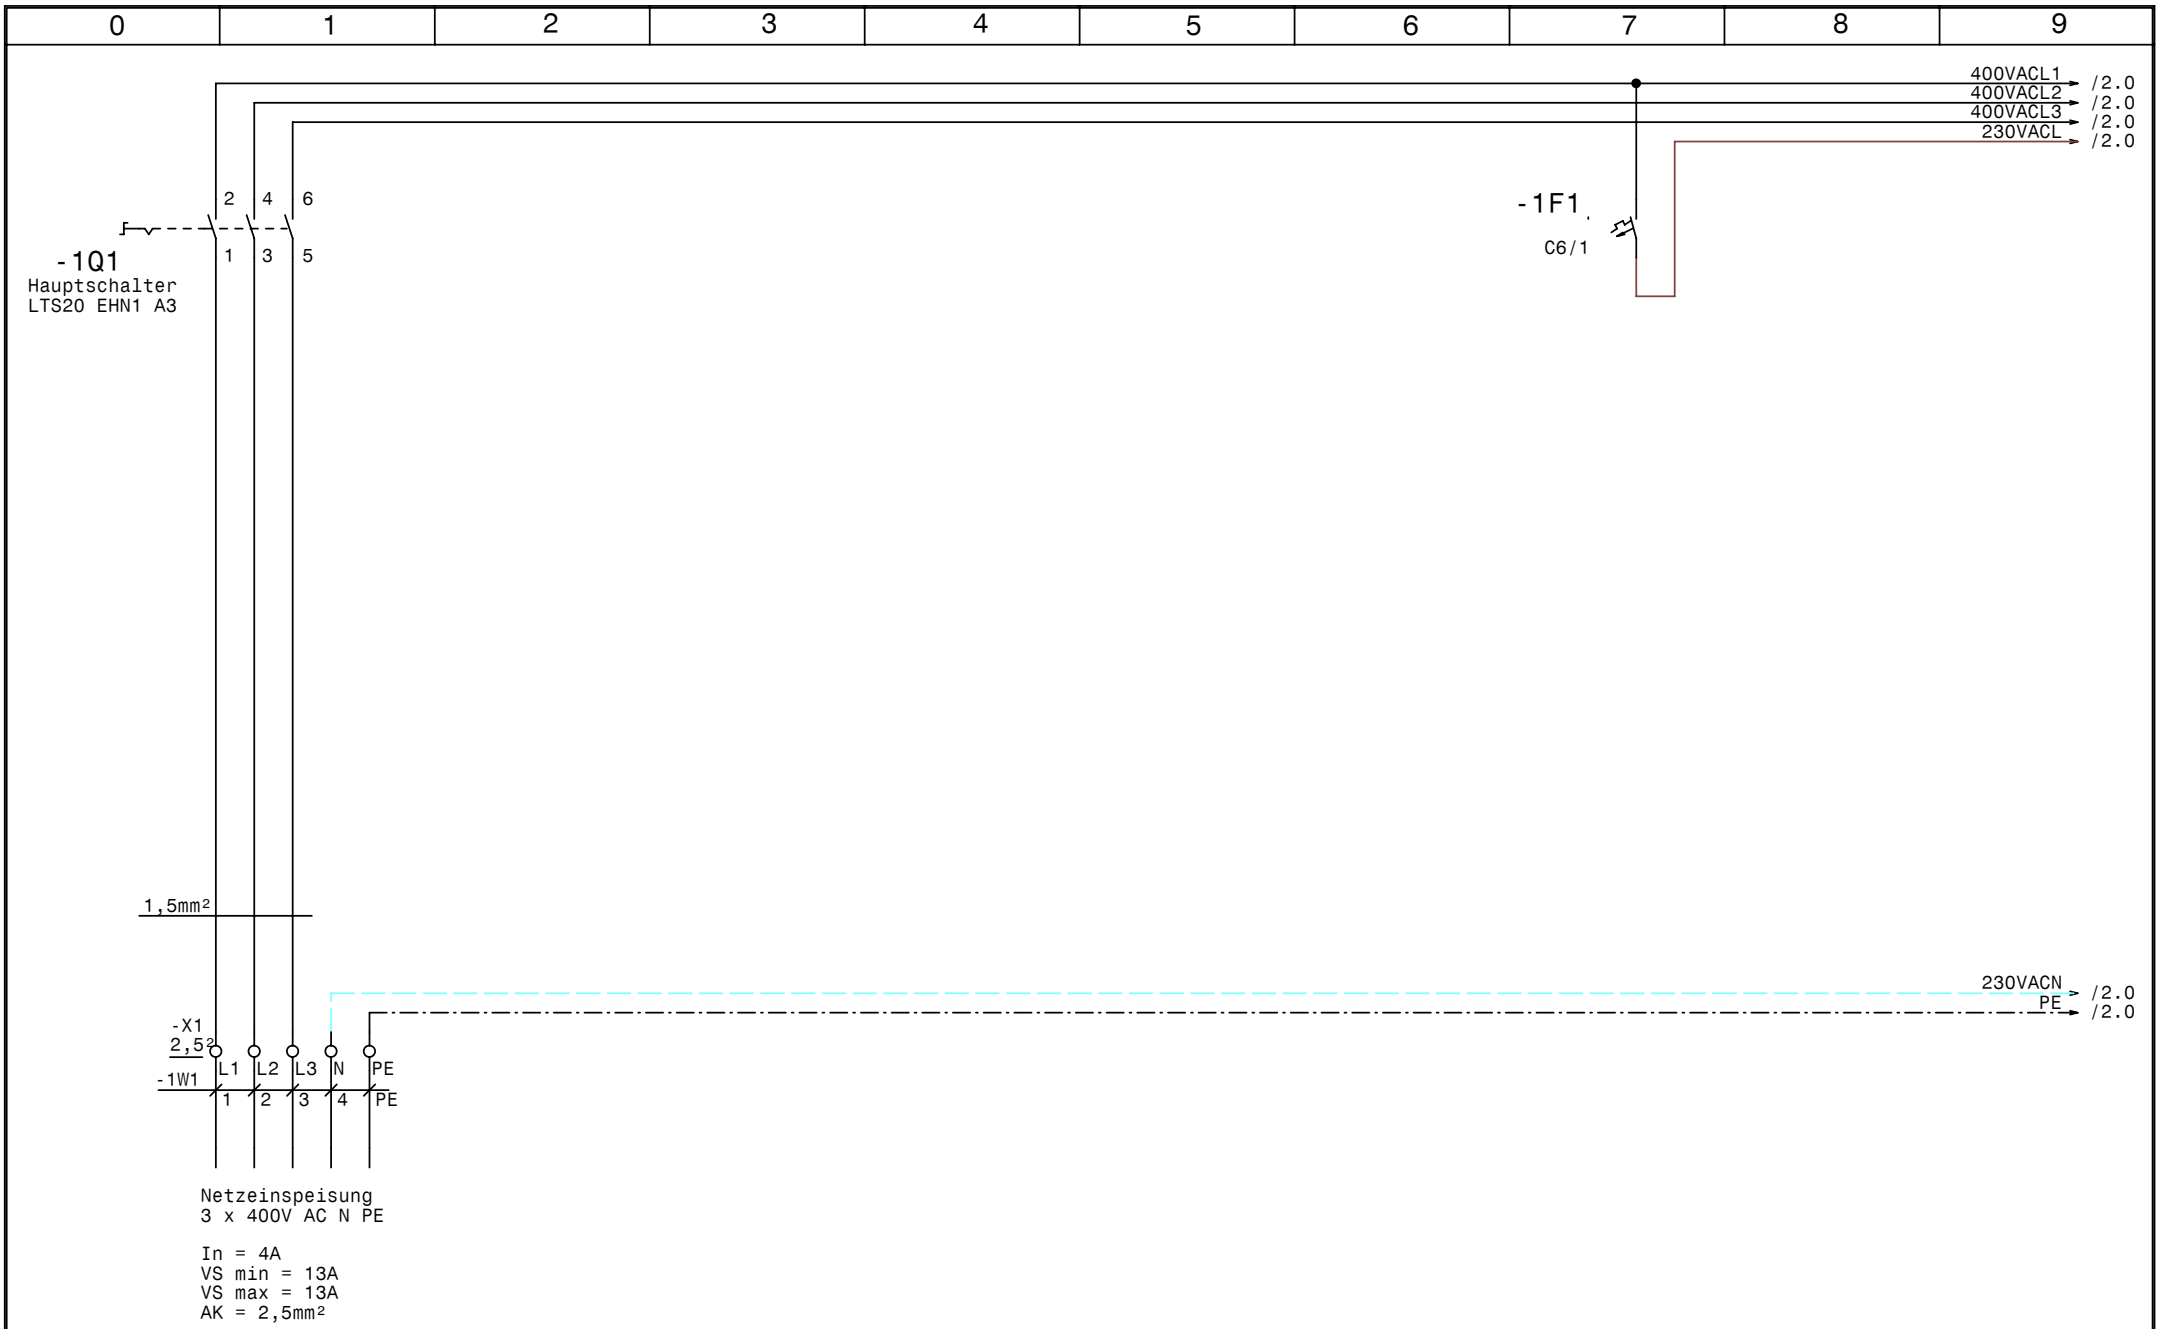

GRUNDFOS	Datum	25.02.08	elpe ELEKTRO ANLAGENBAU	Hydrocontrol DL1,1kW-1A NR Bürohaus Obergrafendorf Fa Trapka Netzanschluß	Zeichn.Nr.: 037/08/1 Blatt 1 von 4 Bl.
	Bearb.	Hattinger			
	Gepr.				
	Norm				

www.elpe.net www.elpe.net www.elpe.net www.elpe.net www.elpe.net www.elpe.net www.elpe.net www.elpe.net www.elpe.net www.elpe.net

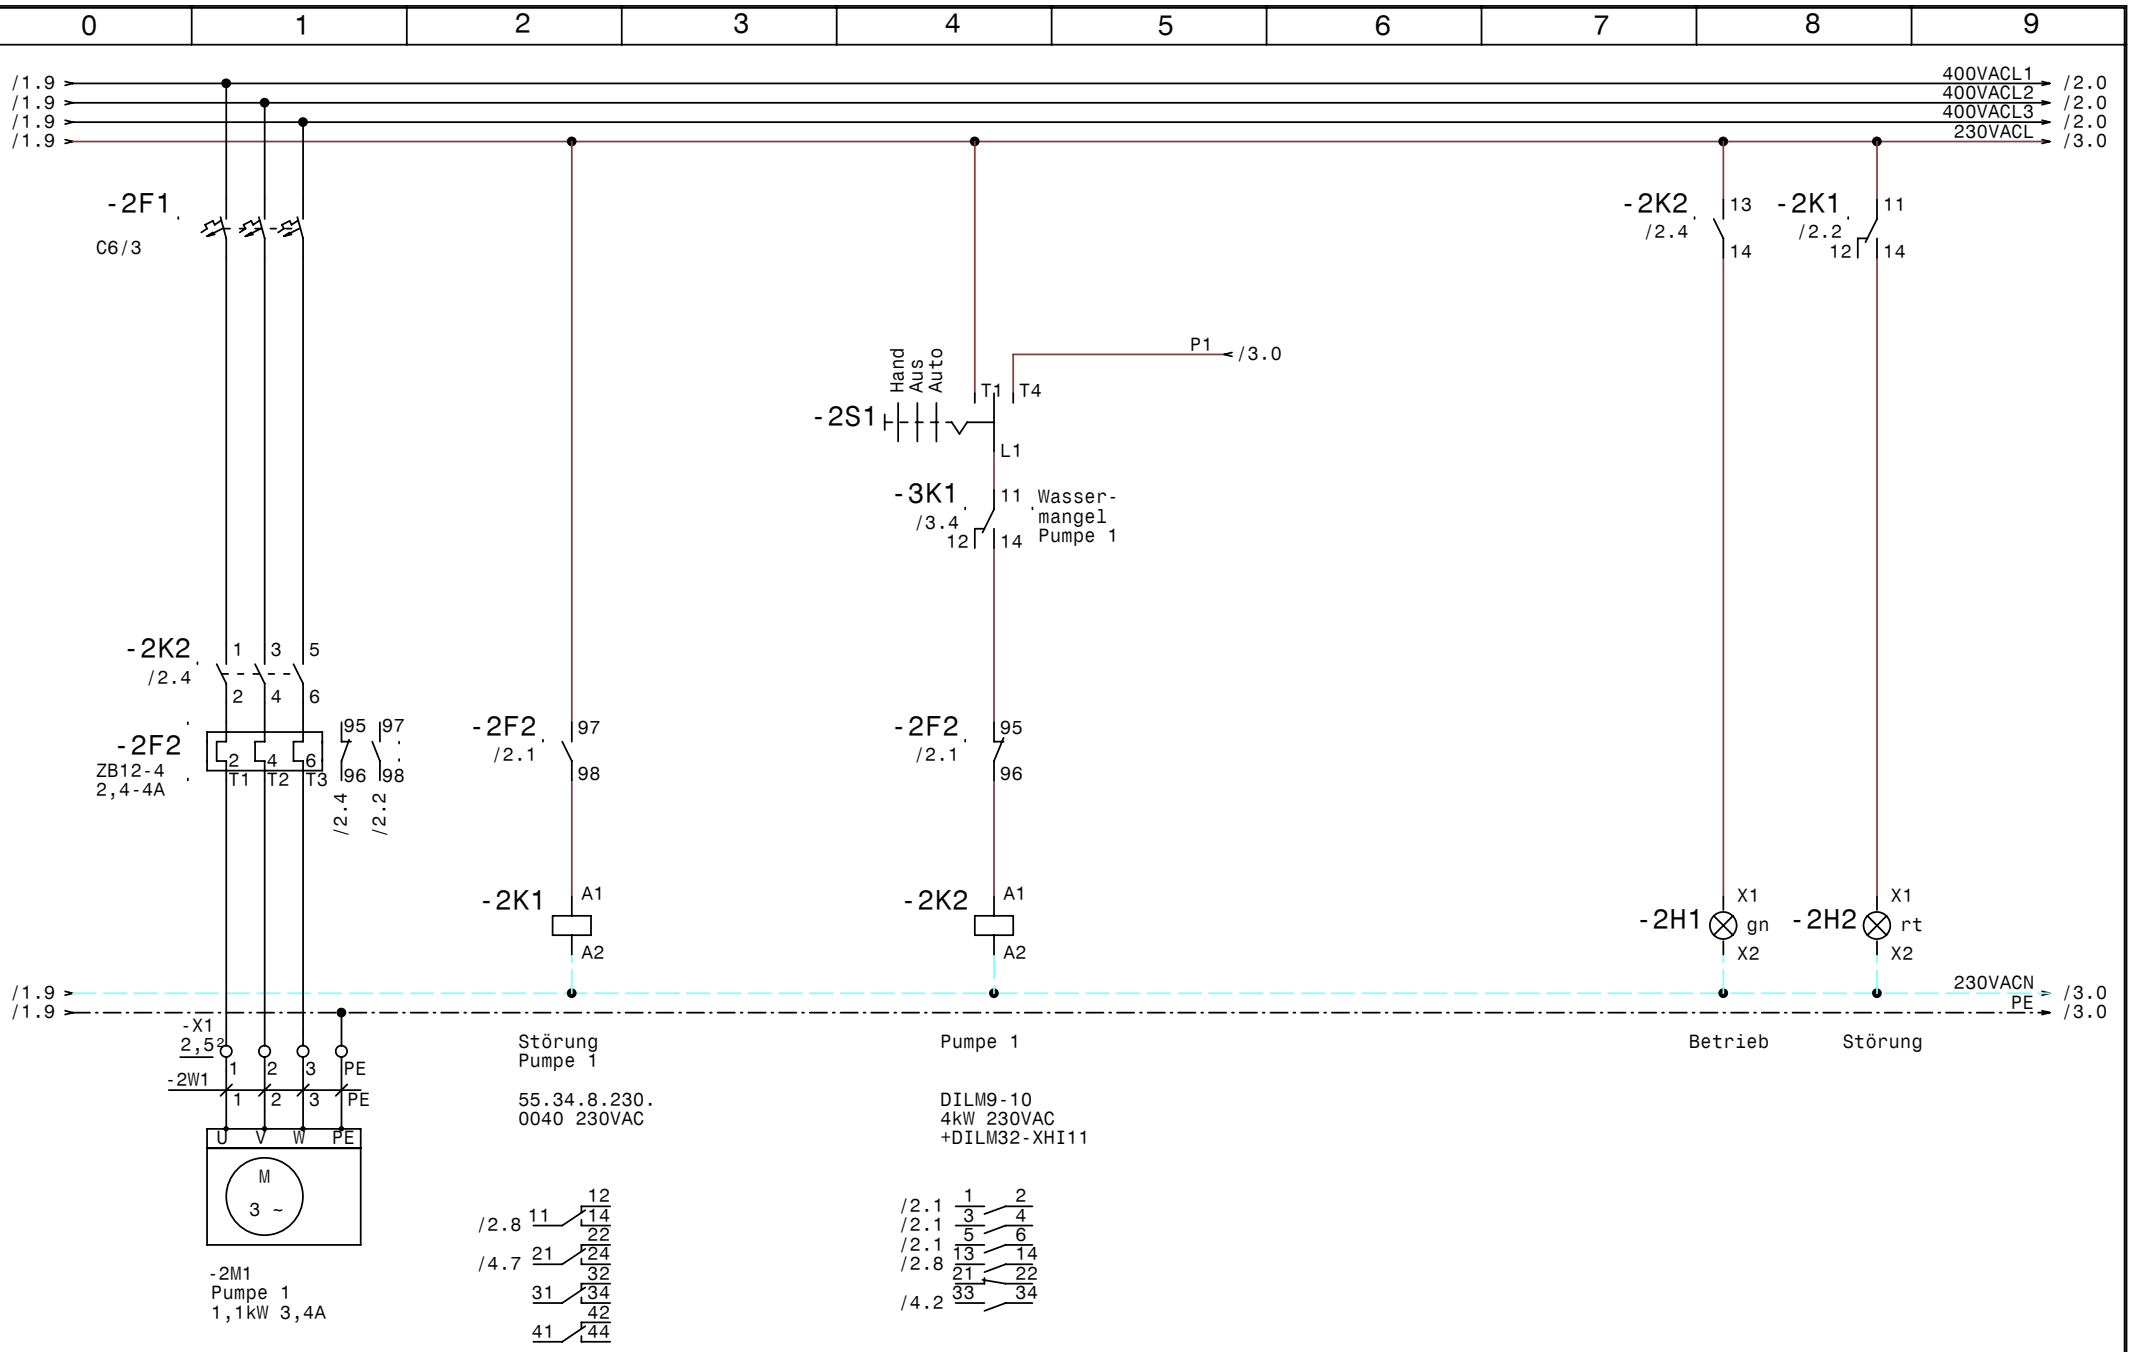

GRUNDFOS	Datum	25.02.08	elpe ELEKTRO ANLAGENBAU	Hydrocontrol DL1,1kW-1A NR Bürohaus Obergrafendorf Fa Trapka Pumpe 1	Zeichn.Nr.: 037/08/1 Blatt 2 von 4 Bl.
	Bearb.	Hattinger			
	Gepr.				
	Norm				

www.elpe.net www.elpe.net www.elpe.net www.elpe.net www.elpe.net www.elpe.net www.elpe.net www.elpe.net www.elpe.net www.elpe.net

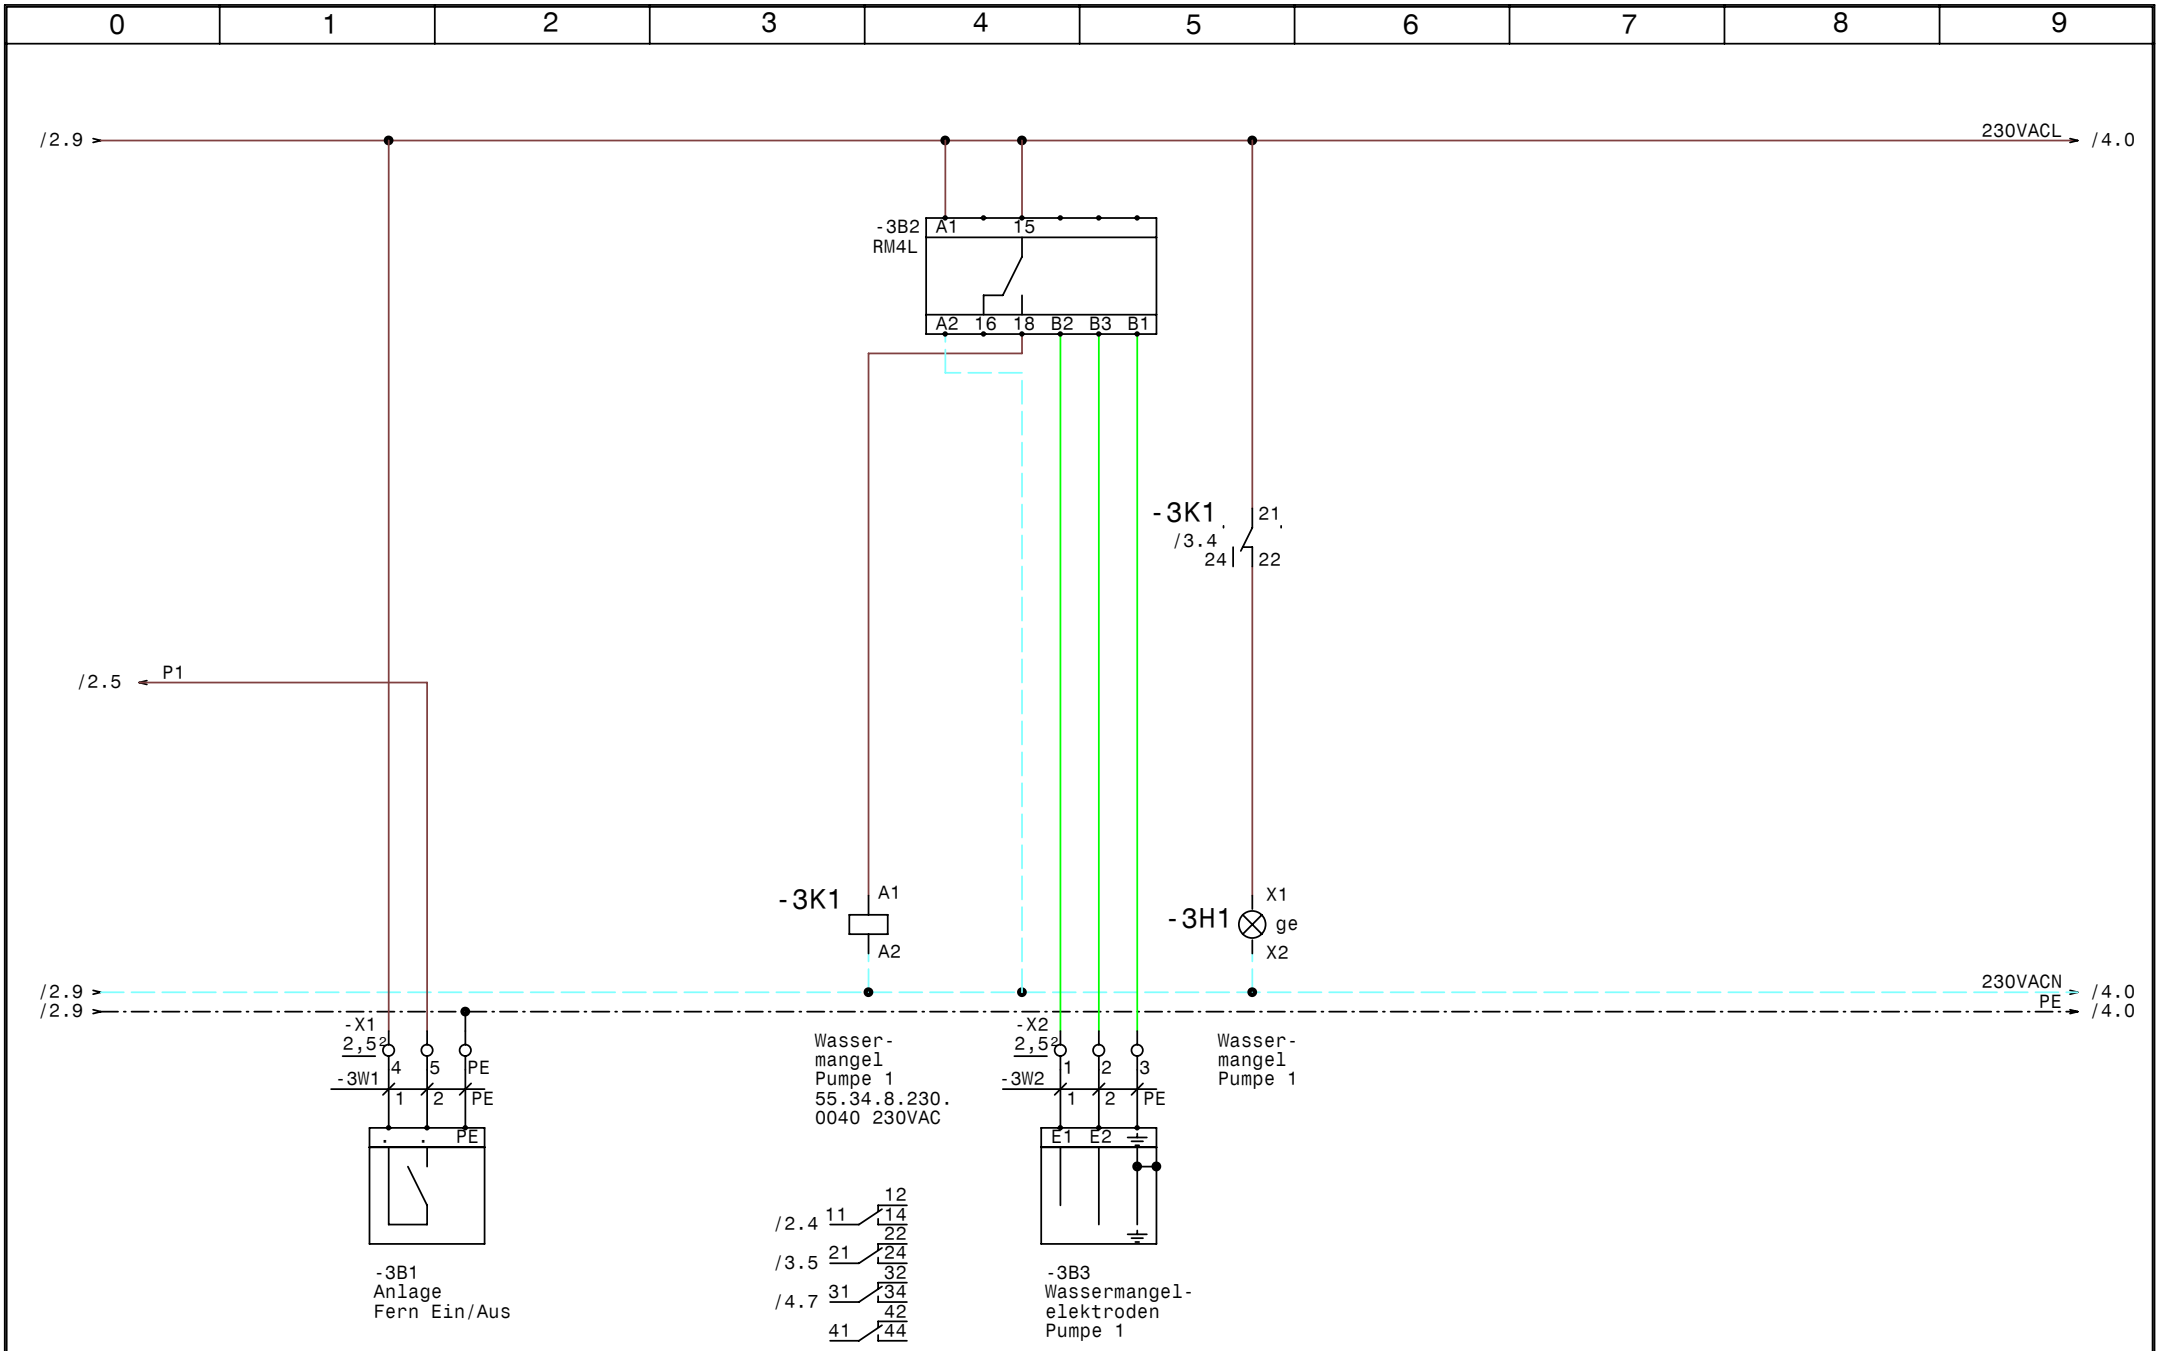

GRUNDFOS	Datum	25.02.08	elpe ELEKTRO ANLAGENBAU	Hydrocontrol DL1,1kW-1A NR Bürohaus Obergrafendorf Fa Trapka Wassermangel	Zeichn.Nr.: 037/08/1 Blatt 3 von 4 Bl.
	Bearb.	Hattinger			
	Gepr.				
	Norm				

www.elpe.net www.elpe.net www.elpe.net www.elpe.net www.elpe.net www.elpe.net www.elpe.net www.elpe.net www.elpe.net www.elpe.net

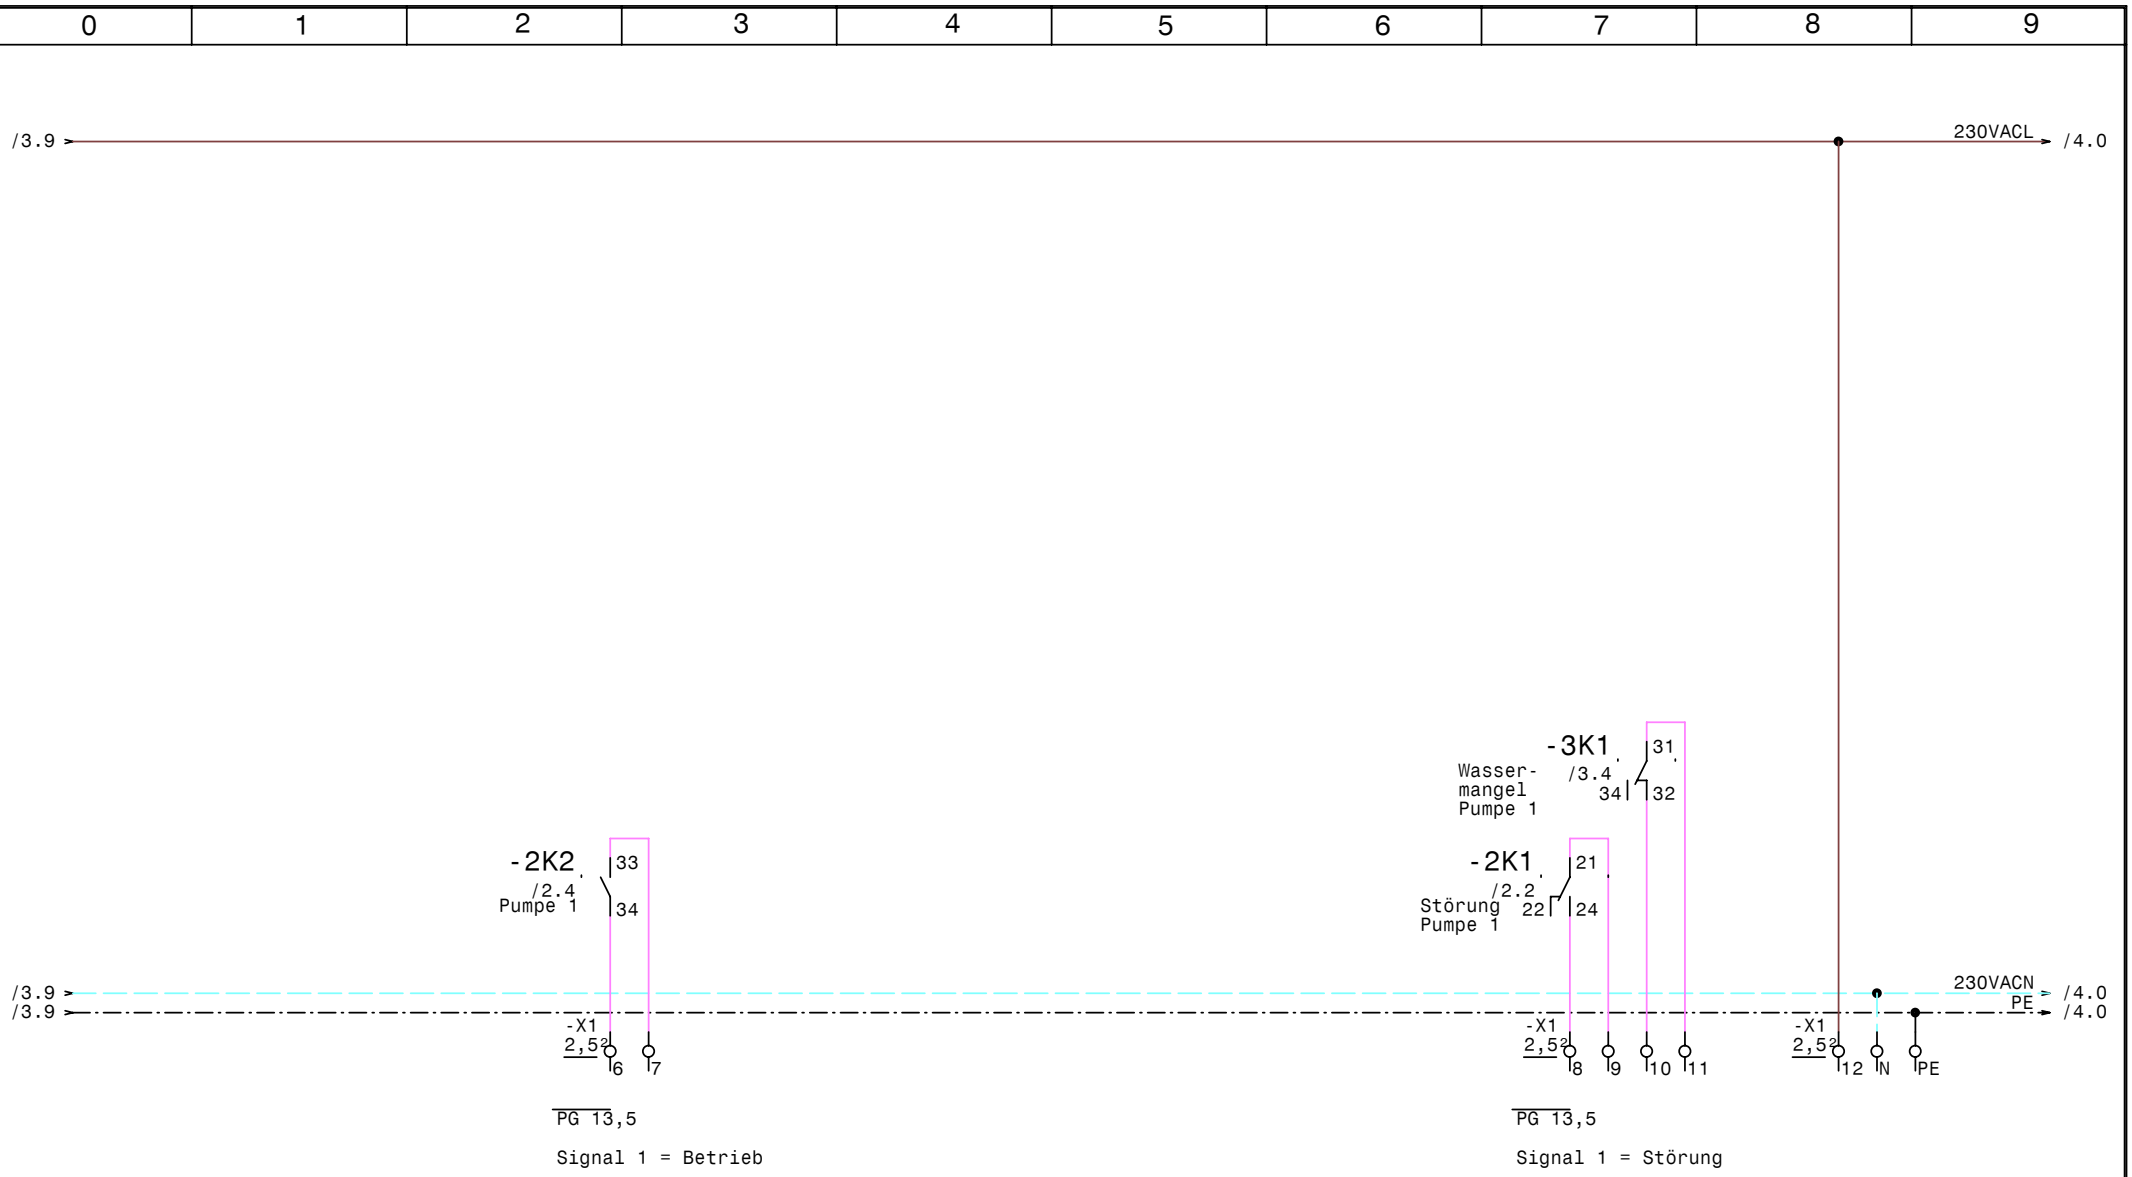

GRUNDFOS	Datum	25.02.08	elpe ELEKTRO ANLAGENBAU	Hydrocontrol DL1,1kW-1A NR Bürohaus Obergrafendorf Fa Trapka Meldungen Extern	Zeichn.Nr.: 037/08/1 Blatt 4 von 4 Bl.
	Bearb.	Hattinger			
	Gepr.				
	Norm				

www.elpe.net www.elpe.net www.elpe.net www.elpe.net www.elpe.net www.elpe.net www.elpe.net www.elpe.net www.elpe.net www.elpe.net

0	1	2	3	4	5	6	7	8	9

Nr.	Feldgerät	Leitungs-bezeichnung	Leitungs-typ	Anzahl Adern	Zielbezeichnung
1	-1We1	-1W1	5x1,5JZ PG 13,5	5	Netzeinspeisung 3 x 400V AC N PE
2	-2M1	-2W1	4x1,5JZ PG 11	4	Pumpe 1
3	-3B1	-3W1	3x1,5JZ PG 11	3	Anlage Fern Ein/Aus
4	-3B3	-3W2	3x1,5JZ PG 11	3	Wassermangelelektroden Pumpe 1

Zust.	Änderung	Datum	Name

Datum	25.02.08
Bearb.	Hattinger
Gepr.	
Norm	

ELEKTRO ANLAGENBAU

Hydrocontrol DL1,1kW-1A NR
Bürohaus Obergrafendorf Fa Trapka

Kabelliste

Zeichn.Nr.: 037/08/1
Blatt 1
von 1 Bl.

www.elpe.net www.elpe.net www.elpe.net www.elpe.net www.elpe.net www.elpe.net www.elpe.net www.elpe.net www.elpe.net www.elpe.net

0	1	2	3	4	5	6	7	8	9

Stück Zahl	Artikel Bezeichnung	Artikel Beschreibung	Artikel Bezüge
1	RM4L	Nivauregelgerät	-3B2
1	C6/1	Sicherungsautomaten	-1F1
1	C6/3	Sicherungsautomaten	-2F1
1	ZB12-4	Motorschutzrelais	-2F2
1	Signalleuchte grün	Signalglimmlampe grün	-2H1
1	Signalleuchte rot	Signalglimmlampe rot	-2H2
1	Signalleuchte gelb	Signalglimmlampe gelb	-3H1
1	DILM9-10(230V50HZ)	Schütz	-2K2
1	DILM32-XHI11	Hilfsschalterbaustein	
2	55.34.8.230.0040	Finder - Relais Type 55 4polig	-3K1, -2K1
2	94.04	Fassung für Finder Relais 4polig	
1	WS 4520 B=400 H=500 T=200	Wandschrank IP 55	-0N1
1	LTS20 EHN1 A3	Hauptschalter	-1Q1
1	M10HEU1	Umschalter 1pol. 1-0-2	-2S1
3	PG 13,5	Kabelverschraubung	-1W1, -4V1, -4V2
3	PG 11	Kabelverschraubung	-3W2, -3W1, -2W1
4	EK 2,5 ge/gr	Erdungsklemme	-X1, -X1
18	Klemme 2,5 grau	Klemme L	-X1, -X1, -X2
2	Klemme 2,5 blau	Klemme N	-X1

Zust.	Änderung	Datum	Name		
				Datum	25.02.08
				Bearb.	Hattinger F.
				Gepr.	
				Norm	

elpe
ELEKTRO
ANLAGENBAU

Hydrocontrol DL1,1kW-1A NR
Bürohaus Obergrafendorf Fa Trapka

Materialliste

Zeichn.Nr.: 037/08/1
Blatt 1
von 1 Bl.

www.elpe.net www.elpe.net www.elpe.net www.elpe.net www.elpe.net www.elpe.net www.elpe.net www.elpe.net www.elpe.net www.elpe.net