0	1	2	3	4	5	6	7	8	9

Anlage:

Hydrocontrol DL0,37-1A NR

Firma:

Grundfos

SCHALTSCHRANKAUSFÜHRUNG

SCHALTSCHRANKGRÖSSE:	400x500x200	(BxHxT)
SOCKEL:	-	(H)
LACKIERUNG:	RAL 7032	
SCHUTZART:	IP54	
SCHUTZMASSNAHME:	lt. EVU	
BLINDSCHALTBILD:	nein	(BxH)
KABELEINFÜHRUNG:	unten	
TÜRANSCHLAG:	rechts	

VERDRAHTUNGSFARBEN

HAUPTSTROMKREIS 400/230V:		schwarz
NEUTRALLEITER:		hellblau
SCHUTZLEITER:		gelb/grün
STEUERSPANNUNG 230VAC:		
ohne Trafo:	L/N	braun/hellblau
mit Trafo:	L/N	rot/rot-weiß
STEUERSPANNUNG 0-24VAC:	L/N	blau/blau-weiß
STEUERSPANNUNG 0-24VDC:	+/-	blau/blau-weiß
GND, DDC:		blau-weiß
MESSLEITUNGEN, FÜHLER:		grün
POTENTIALFREIE LEITUNGEN:		orange
FREMDSPANNUNG:		orange

_ ! ! A C H T U N G ! ! _

Bei Änderungen im Schaltschrank und auch an den externen Geräten die nicht von der Erzeugerfirma durchgeführt werden entfällt Garantie und Haftung. Dadurch entstehende Kosten werden nicht anerkannt. Sollte dies jedoch aus technischer Sicht notwendig sein ist die Erzeugerfirma zu verständigen.
Schutzmaßnahmen des Örtlichen EVU's beachten!
Motorschutzgeräte nach den tatsächlichen Aufnahmestrom der Motoren einstellen!
Vor der Inbetriebnahme der Anlage sind sämtliche Schraub-, Klemm- und Steckverbindungen auf festen Sitz zu prüfen und gegebenenfalls nachzuziehen!

Blattverzeichnis

000 Deckblatt
001 Netzanschluß
002 Pumpe 1
003 Steuerung

Datum	02.04.08	
Bearb.	Hattinger	
Gepr.		
Norm		

ELEKTRO ANLAGENBAU

Hydrocontrol DL0,37-1A NR

Deckblatt

Zeichn.Nr.: 102/08

Blatt 0 von 3 Bl.

www.elpe.net

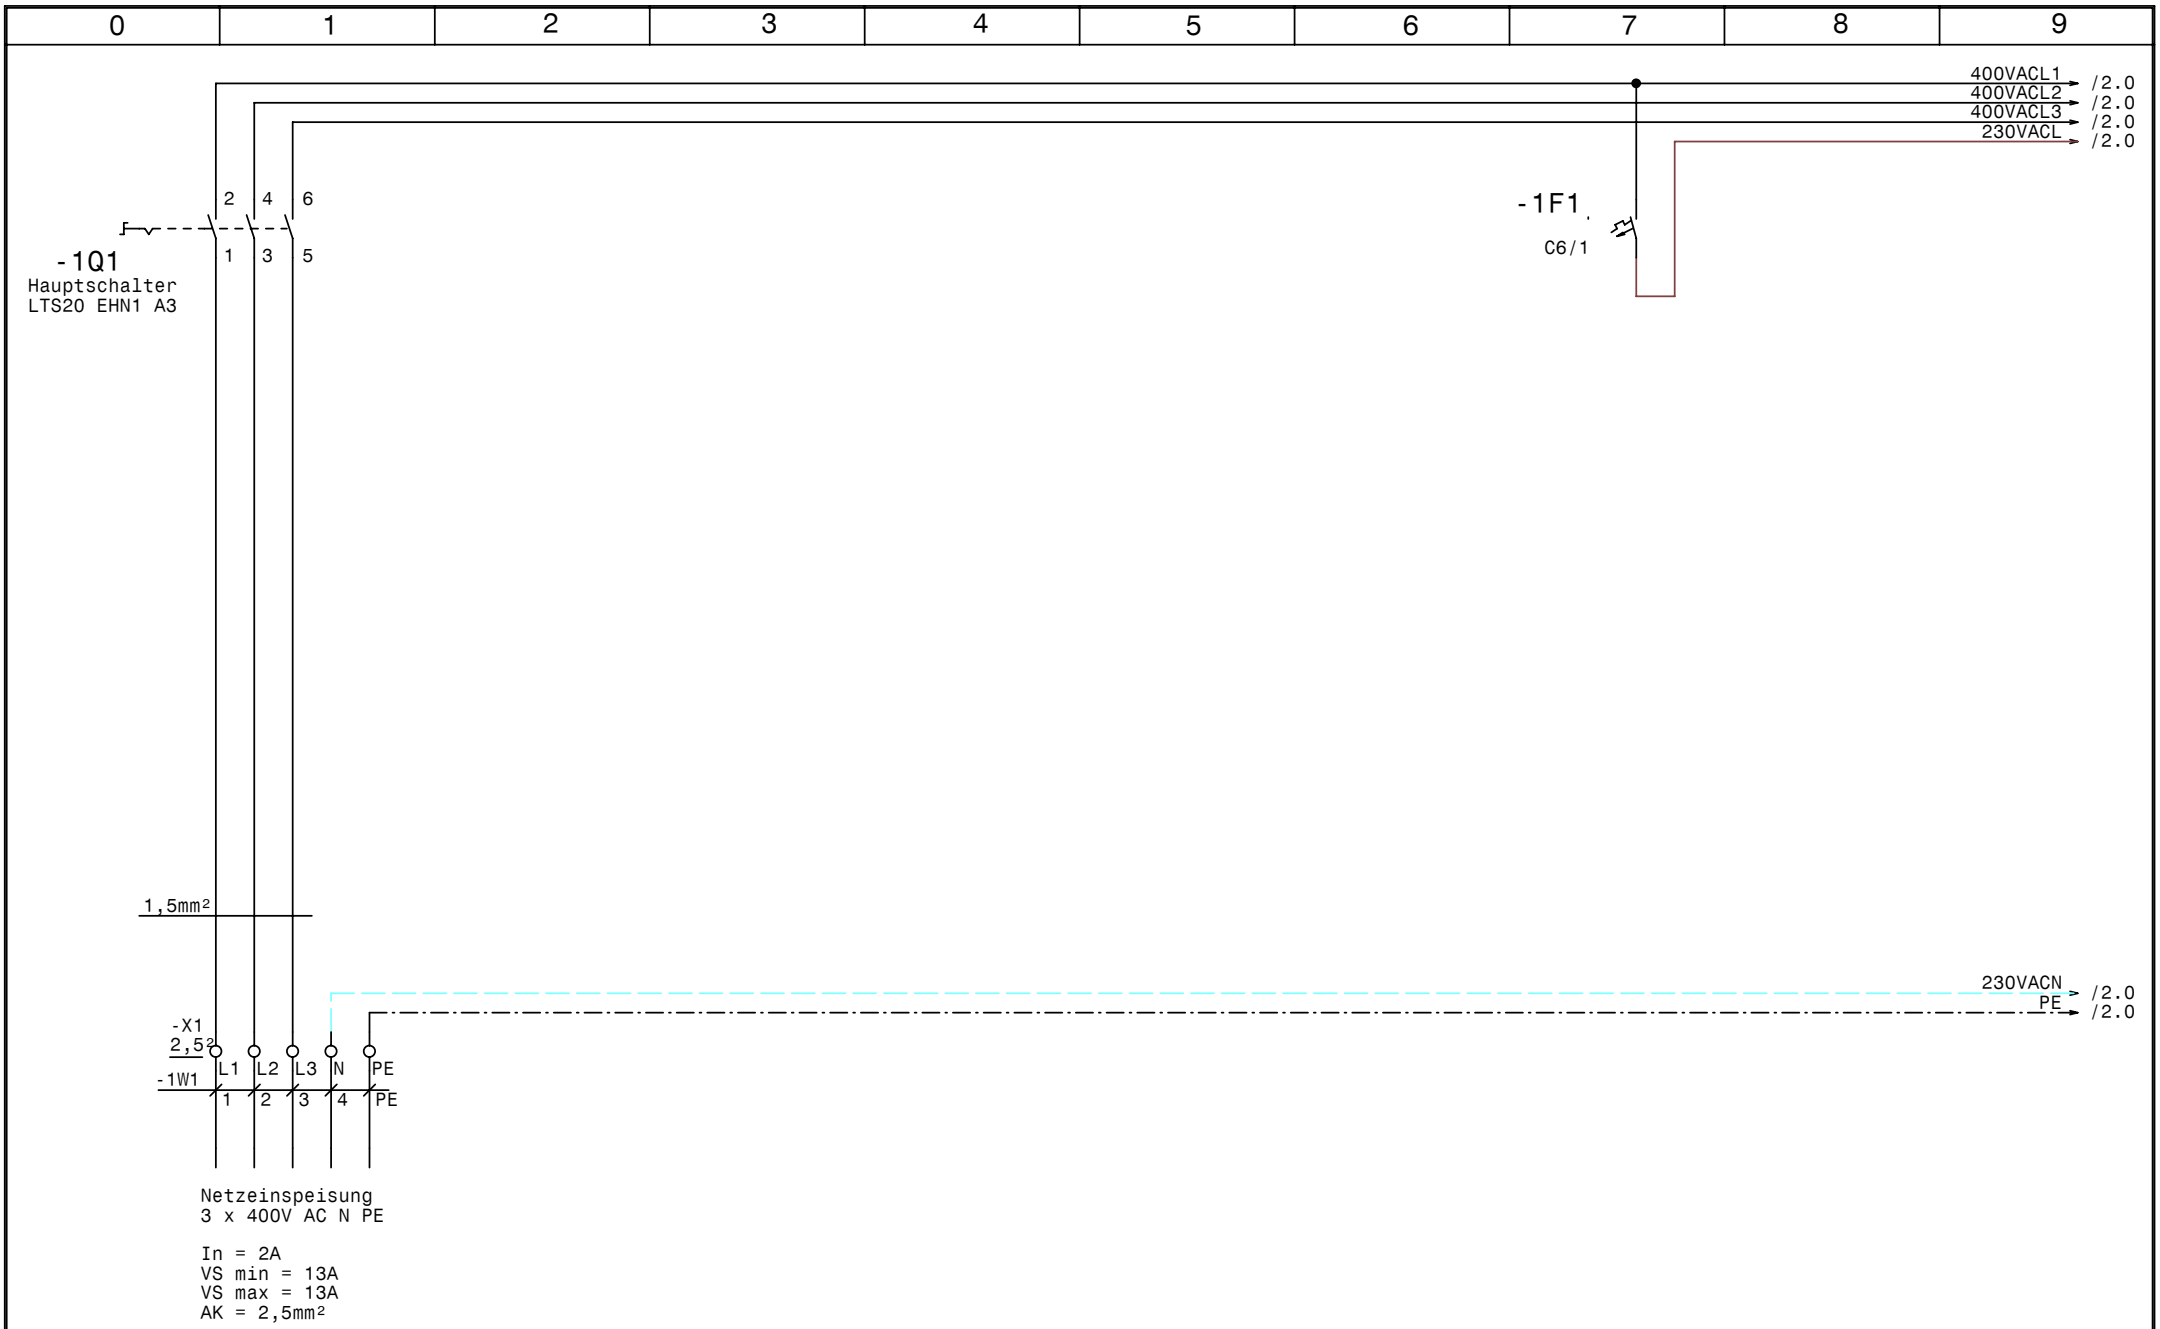

GRUNDFOS	Datum	02.04.08	elpe ELEKTRO ANLAGENBAU	Hydrocontrol DL0,37-1A NR	Zeichn.Nr.:
	Bearb.	Hattinger			102/08
	Gepr.			Netzanschluß	Blatt 1
	Norm				von 3 Bl.

www.elpe.net www.elpe.net www.elpe.net www.elpe.net www.elpe.net www.elpe.net www.elpe.net www.elpe.net www.elpe.net www.elpe.net

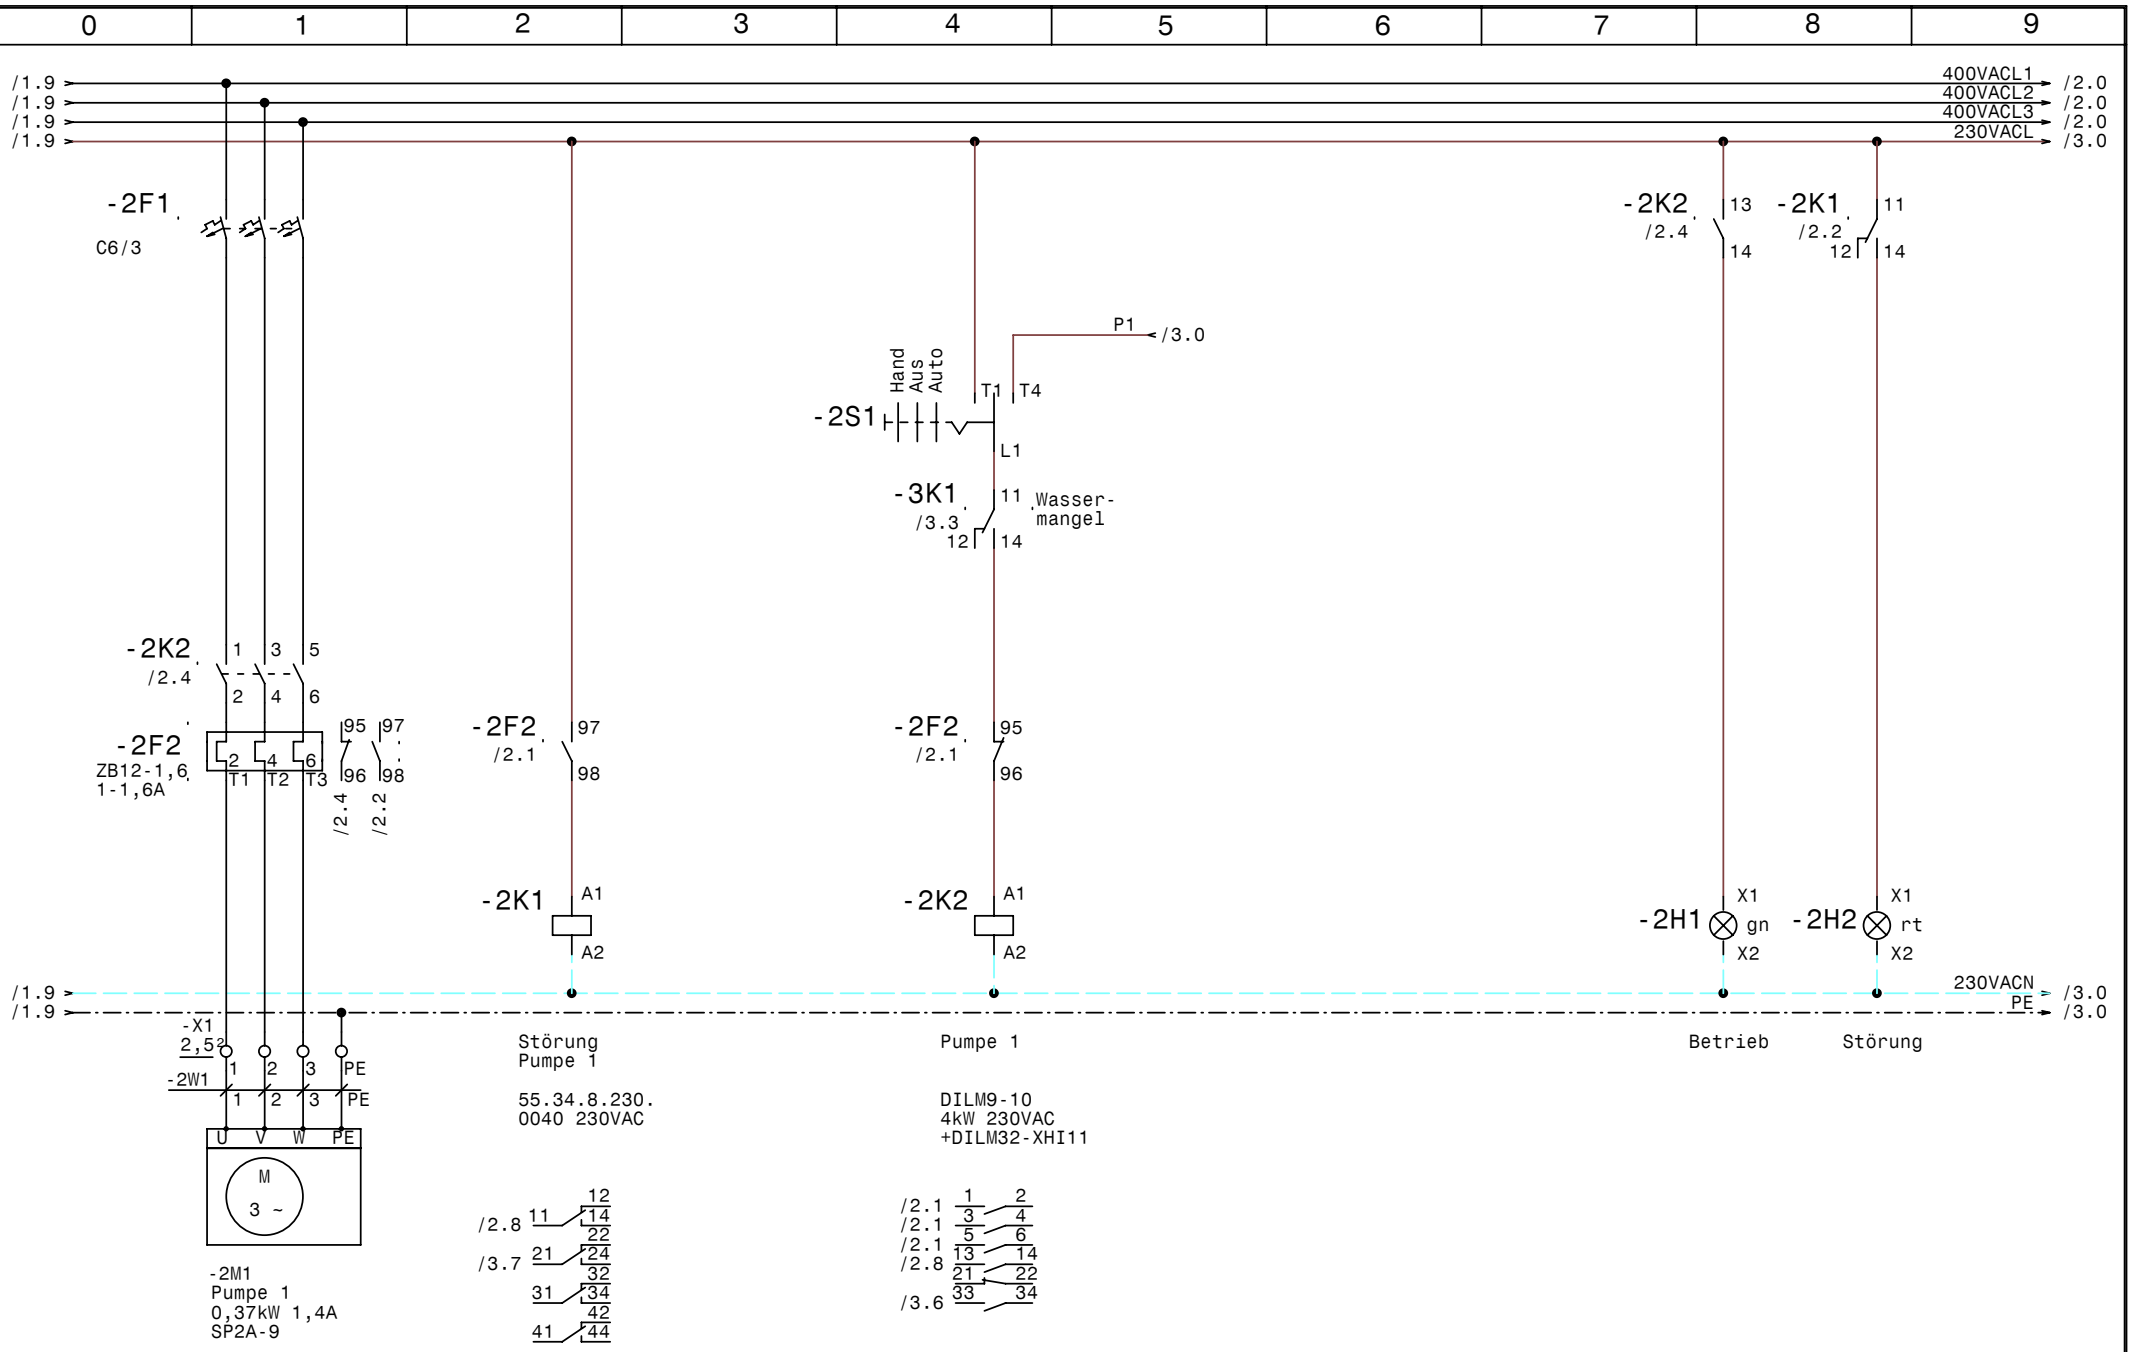

GRUNDFOS	Datum	02.04.08	elpe ELEKTRO ANLAGENBAU	Hydrocontrol DL0,37-1A NR	Zeichn.Nr.:
	Bearb.	Hattinger			102/08
	Gepr.			Pumpe 1	Blatt 2
	Norm				von 3 Bl.

www.elpe.net www.elpe.net www.elpe.net www.elpe.net www.elpe.net www.elpe.net www.elpe.net www.elpe.net www.elpe.net www.elpe.net

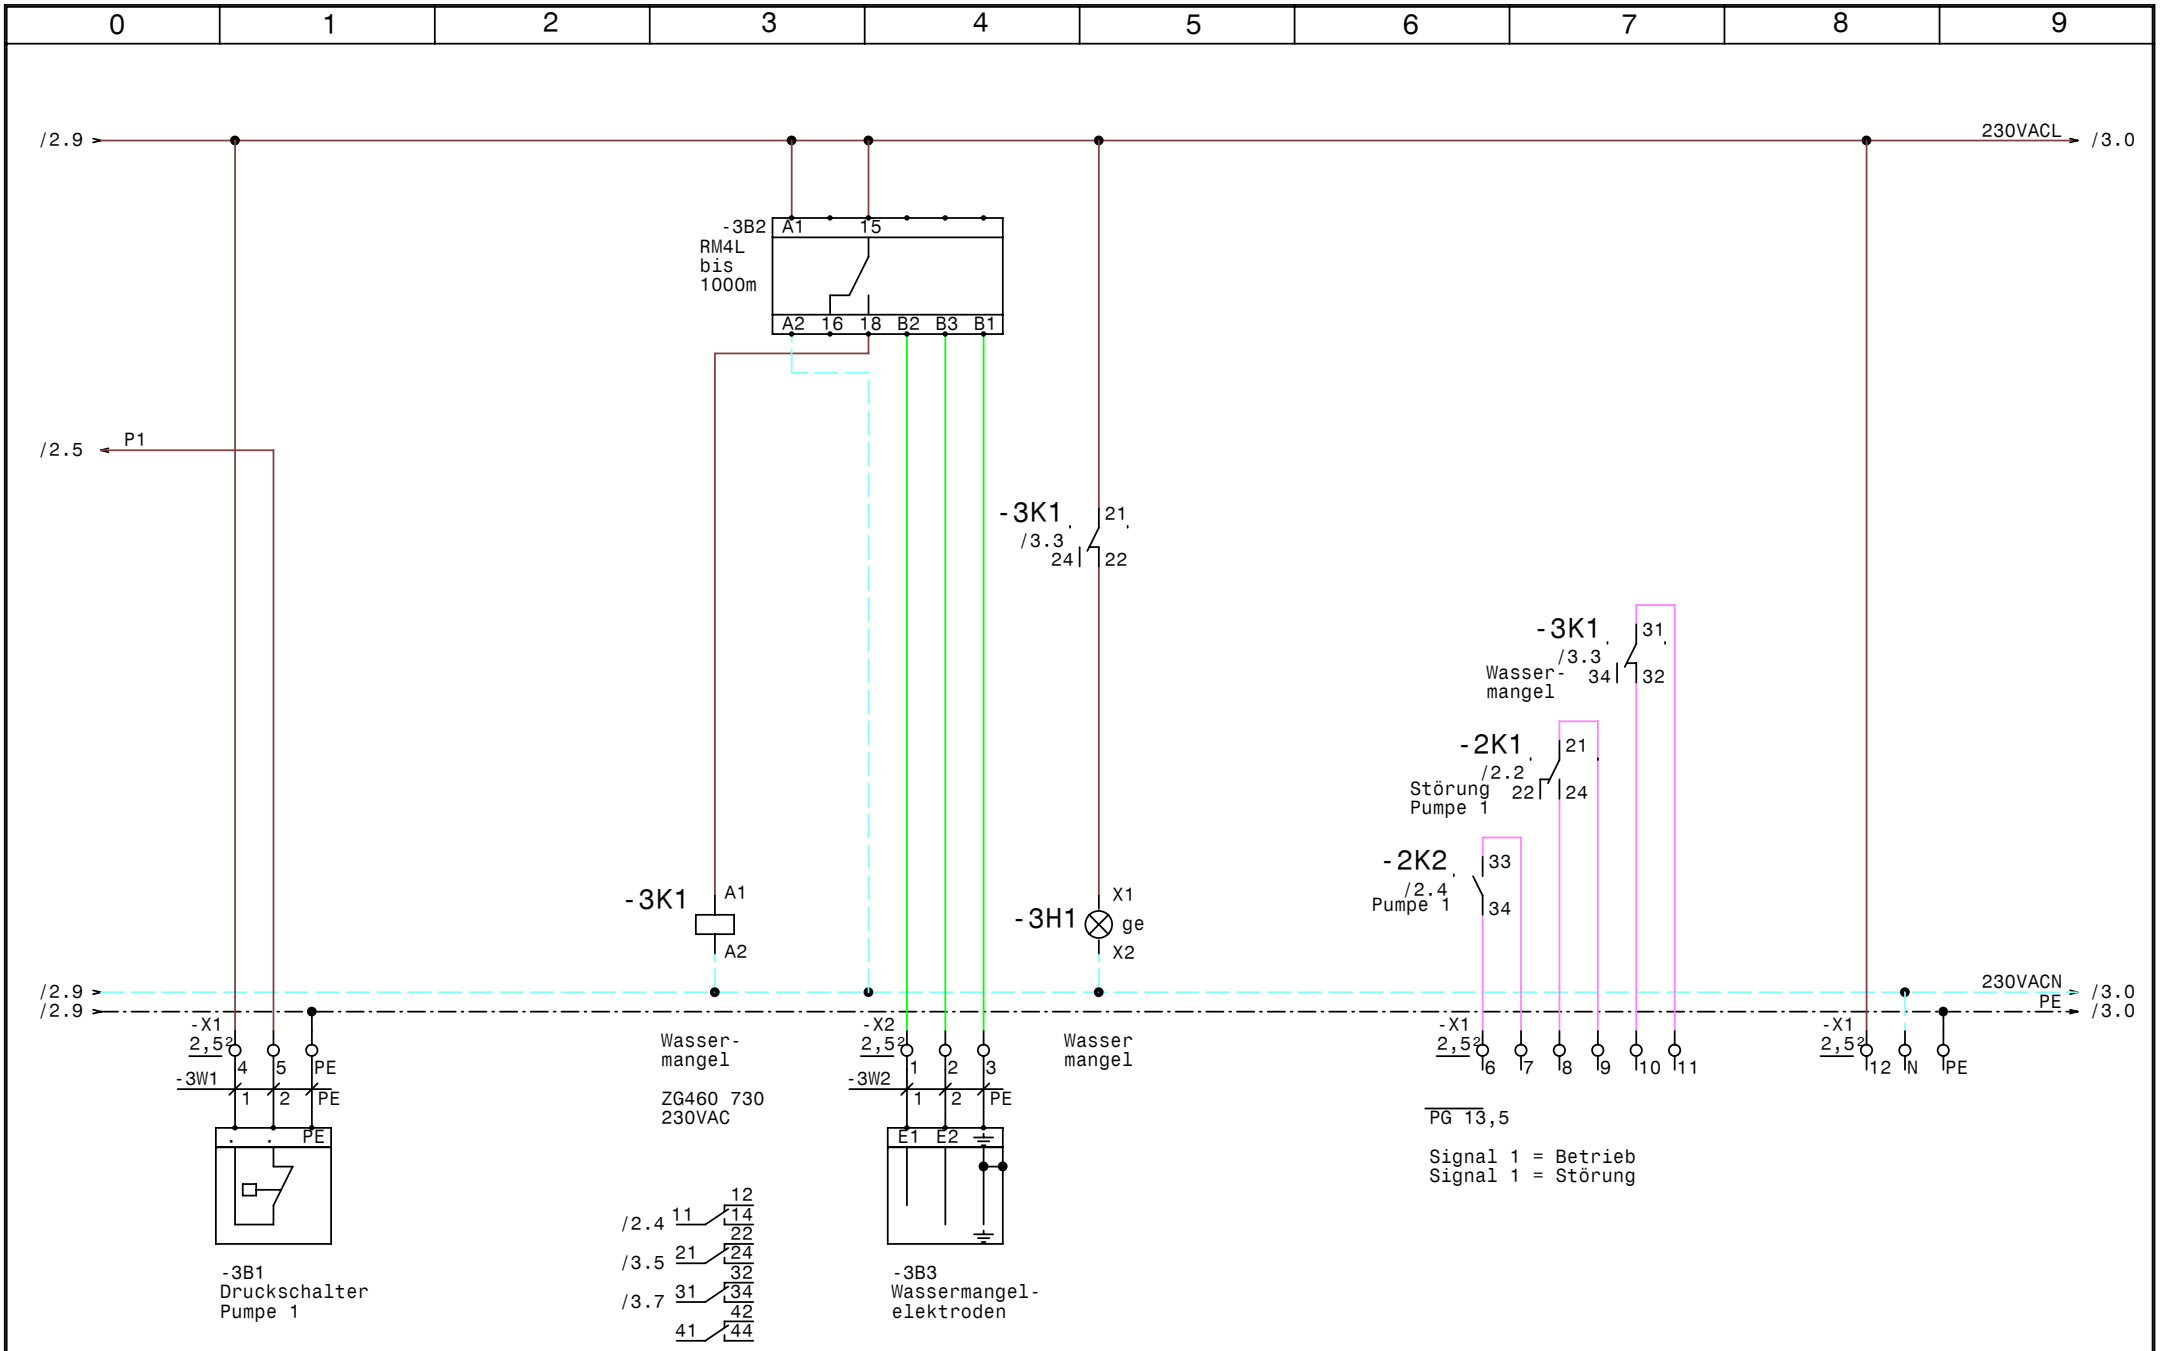

GRUNDFOS	Datum	02.04.08	elpe ELEKTRO ANLAGENBAU	Hydrocontrol DL0,37-1A NR	Zeichn.Nr.:
	Bearb.	Hattinger			102/08
	Gepr.			Steuerung	Blatt 3
	Norm				von 3 Bl.

www.elpe.net www.elpe.net www.elpe.net www.elpe.net www.elpe.net www.elpe.net www.elpe.net www.elpe.net www.elpe.net www.elpe.net

0	1	2	3	4	5	6	7	8	9

Nr.	Feldgerät	Leitungs-bezeichnung	Leitungs-typ	Anzahl Adern	Zielbezeichnung
1	-1We1	-1W1	5x1,5JZ PG 13,5	5	Netzeinspeisung 3 x 400V AC N PE
2	-2M1	-2W1	4x1,5JZ PG 11	4	Pumpe 1
3	-3B1	-3W1	3x1,5JZ PG 11	3	Druckschalter Pumpe 1
4	-3B3	-3W2	3x1,5JZ PG 11	3	Wassermangelelektroden

Zust.	Änderung	Datum	Name	Datum	02.04.08
				Bearb.	Hattinger
				Gepr.	
				Norm	

ELEKTRO ANLAGENBAU

Hydrocontrol DL0,37-1A NR

Kabelliste

Zeichn.Nr.: 102/08

Blatt 1 von 1 Bl.

www.elpe.net www.elpe.net www.elpe.net www.elpe.net www.elpe.net www.elpe.net www.elpe.net www.elpe.net www.elpe.net www.elpe.net

0	1	2	3	4	5	6	7	8	9

Stück Zahl	Artikel Bezeichnung	Artikel Beschreibung	Artikel Bezüge
1	RM4L	Nivauregelgerät	-3B2
1	C6/1	Sicherungsautomaten	-1F1
1	C6/3	Sicherungsautomaten	-2F1
1	ZB12-1,6	Motorschutzrelais	-2F2
1	Signalleuchte grün	Signalglimmlampe grün	-2H1
1	Signalleuchte rot	Signalglimmlampe rot	-2H2
1	Signalleuchte gelb	Signalglimmlampe gelb	-3H1
1	55.34.8.230.0040	Finder - Relais Type 55 4polig	-2K1
1	94.04	Fassung für Finder Relais 4polig	
1	DILM9-10(230V50HZ)	Schütz	-2K2
1	DILM32-XHI11	Hilfsschalterbaustein	
1	ZG460 730 230VAC	Miniatur - Relais Type ZG	-3K1
1	YZG 78 700	Fassung für Miniatur Relais ZG	
1	WS 4520 B=400 H=500 T=200	Wandschrank IP 55	-0N1
1	LTS20 EHN1 A3	Hauptschalter	-1Q1
1	M10HEU1	Umschalter 1pol. 1-0-2	-2S1
2	PG 13,5	Kabelverschraubung	-3V1, -1W1
3	PG 11	Kabelverschraubung	-3W2, -2W1, -3W1
4	EK 2,5 ge/gr	Erdungsklemme	-X1, -X1
18	Klemme 2,5 grau	Klemme L	-X1, -X2, -X1
2	Klemme 2,5 blau	Klemme N	-X1

Zust.	Änderung	Datum	Name		
				Datum	02.04.08
				Bearb.	Hattinger F.
				Gepr.	
				Norm	

ELEKTRO ANLAGENBAU

Hydrocontrol DL0,37-1A NR

Materialliste

Zeichn.Nr.: 102/08

Blatt 1 von 1 Bl.

www.elpe.net www.elpe.net www.elpe.net www.elpe.net www.elpe.net www.elpe.net www.elpe.net www.elpe.net www.elpe.net www.elpe.net