0	1	2	3	4	5	6	7	8	9

Anlage:

Hydrocontrol MPC-F2-2,2

WG-Straßwalchen

Firma:

Grundfos

SCHALTSCHRANKAUSFÜHRUNG

SCHALTSCHRANKGRÖSSE:	800x1000x300	(BxHxT)
SOCKEL:	-	(H)
LACKIERUNG:	RAL 7032	
SCHUTZART:	IP54	
SCHUTZMASSNAHME:	lt. EVU	
BLINDSCHALTBILD:	nein	(BxH)
KABELEINFÜHRUNG:	unten	
TÜRANSCHLAG:	rechts	

VERDRAHTUNGSFARBEN

HAUPTSTROMKREIS 400/230V:		schwarz
NEUTRALLEITER:		hellblau
SCHUTZLEITER:		gelb/grün
STEUERSPANNUNG 230VAC:		
ohne Trafo:	L/N	braun/hellblau
mit Trafo:	L/N	rot/rot-weiß
STEUERSPANNUNG 0-24VAC:	L/N	blau/blau-weiß
STEUERSPANNUNG 0-24VDC:	+/-	blau/blau-weiß
GND, DDC:		blau-weiß
MESSLEITUNGEN, FÜHLER:		grün
POTENTIALFREIE LEITUNGEN:		orange
FREMDSPANNUNG:		orange

_ ! ! A C H T U N G ! ! _

Bei Änderungen im Schaltschrank und auch an den externen Geräten die nicht von der Erzeugerfirma durchgeführt werden entfällt Garantie und Haftung. Dadurch entstehende Kosten werden nicht anerkannt. Sollte dies jedoch aus technischer Sicht notwendig sein ist die Erzeugerfirma zu verständigen. Schutzmaßnahmen des Örtlichen EVU's beachten! Motorschutzgeräte nach den tatsächlichen Aufnahmestrom der Motoren einstellen! Vor der Inbetriebnahme der Anlage sind sämtliche Schraub-, Klemm- und Steckverbindungen auf festen Sitz zu prüfen und gegebenenfalls nachzuziehen!

Blattverzeichnis

000 Deckblatt
001 Netzanschluß
002 Pumpe 1
003 Pumpe 2
004 FU
005 CU351
006 IQ351B Pumpenmodul 1-3

Datum	02.06.08	
Bearb.	Hattinger	
Gepr.		
Norm		

ELEKTRO ANLAGENBAU

Hydrocontrol MPC-F2-2,2
WG-Straßwalchen

Deckblatt

Zeichn.Nr.: 136/08

Blatt 0 von 6 Bl.

www.elpe.net

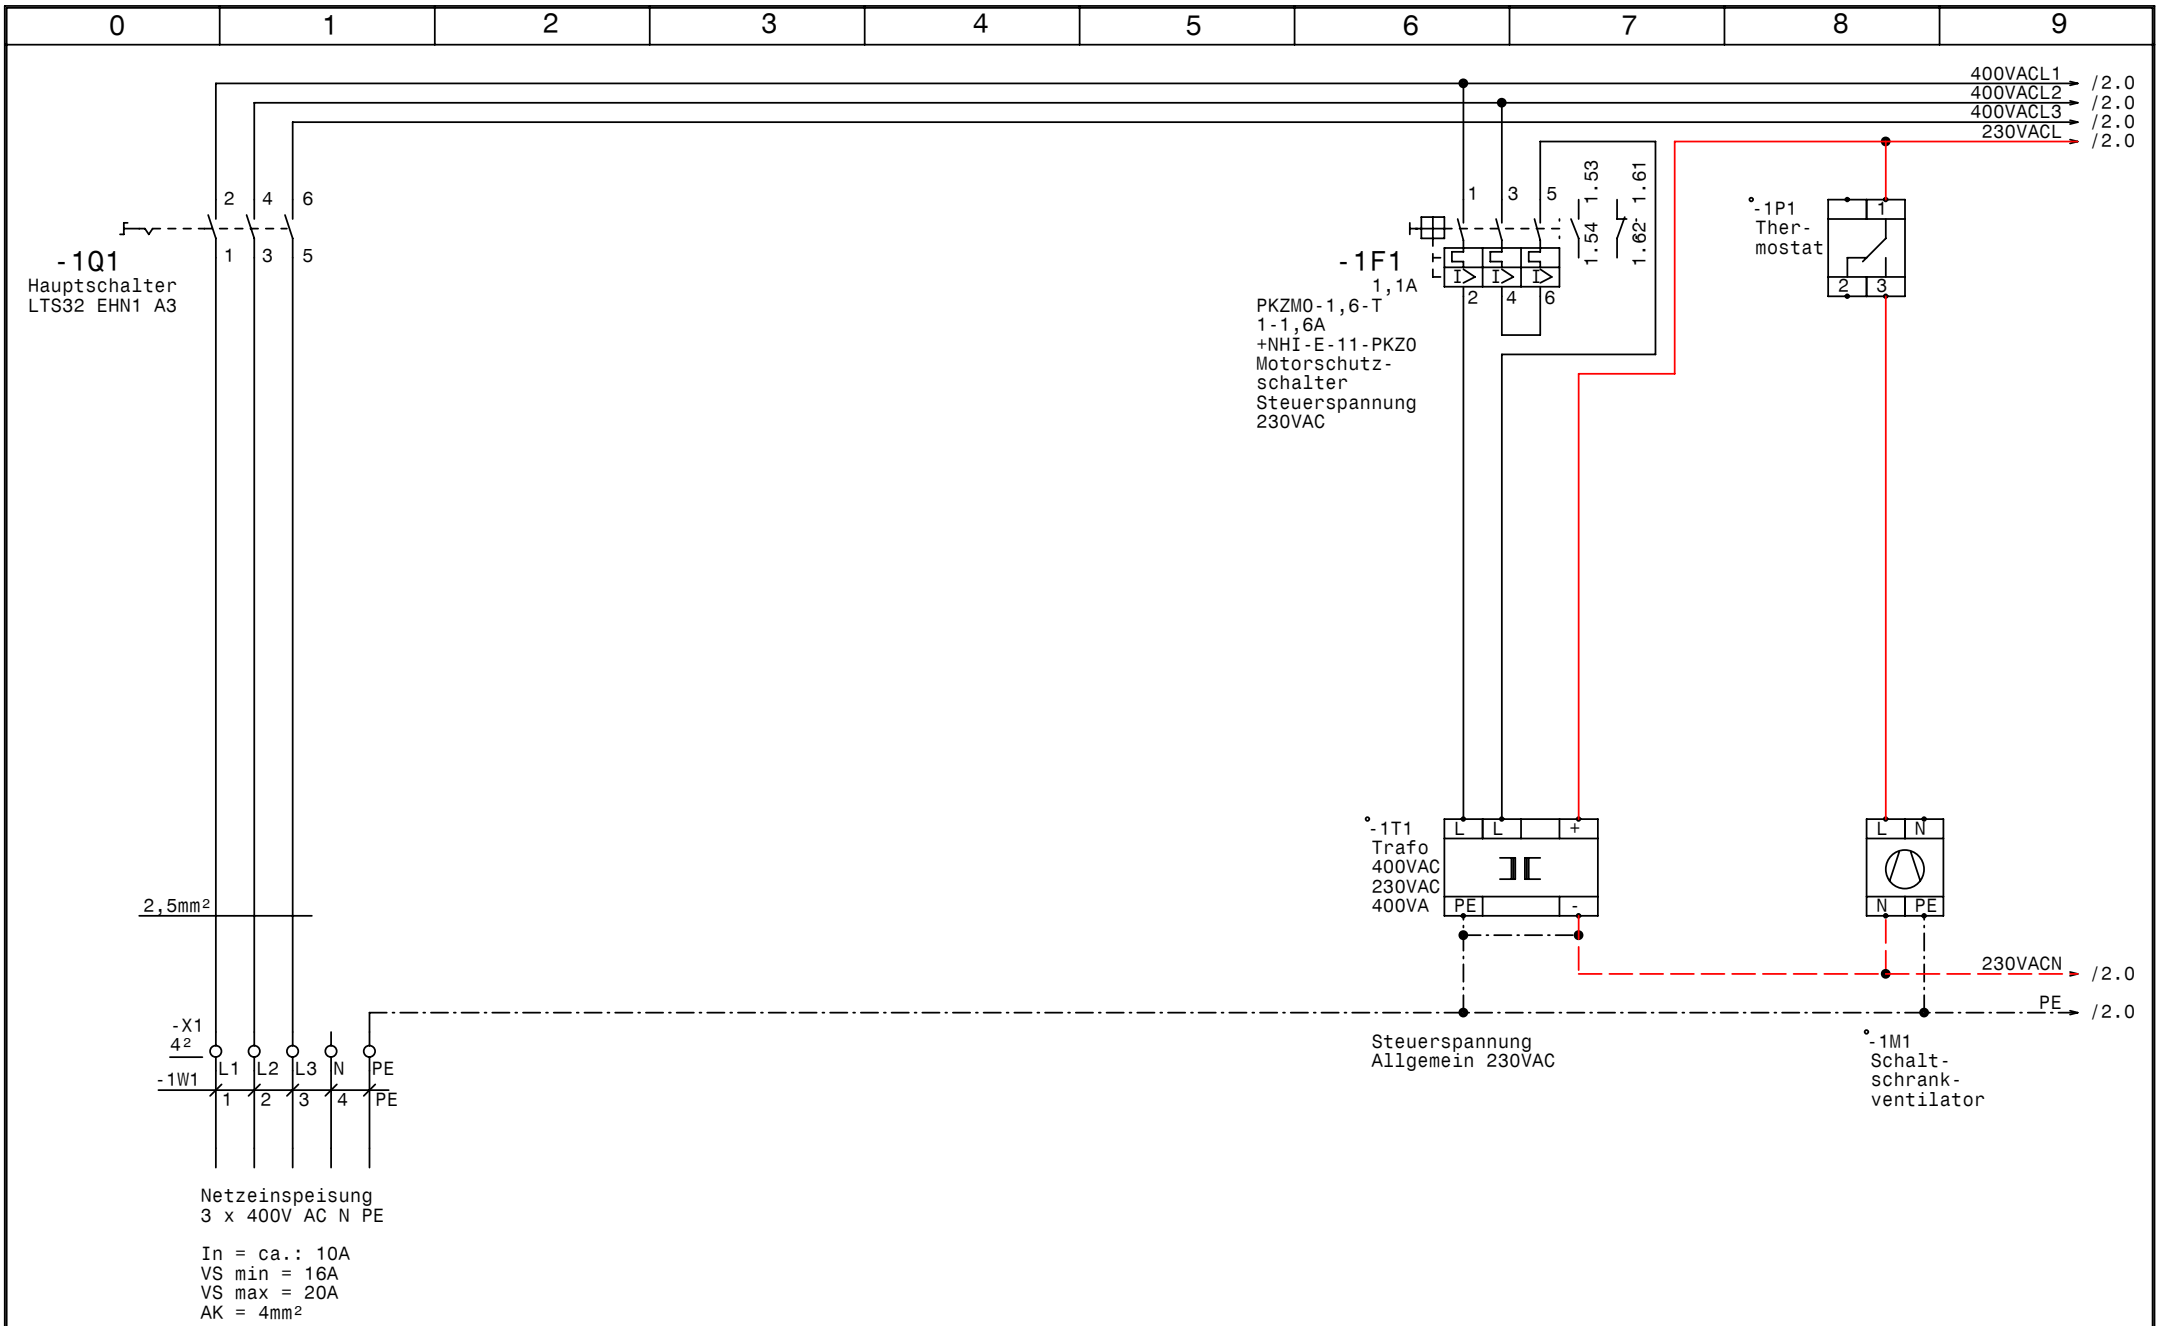

www.elpe.net www.elpe.net www.elpe.net www.elpe.net www.elpe.net www.elpe.net www.elpe.net www.elpe.net www.elpe.net www.elpe.net

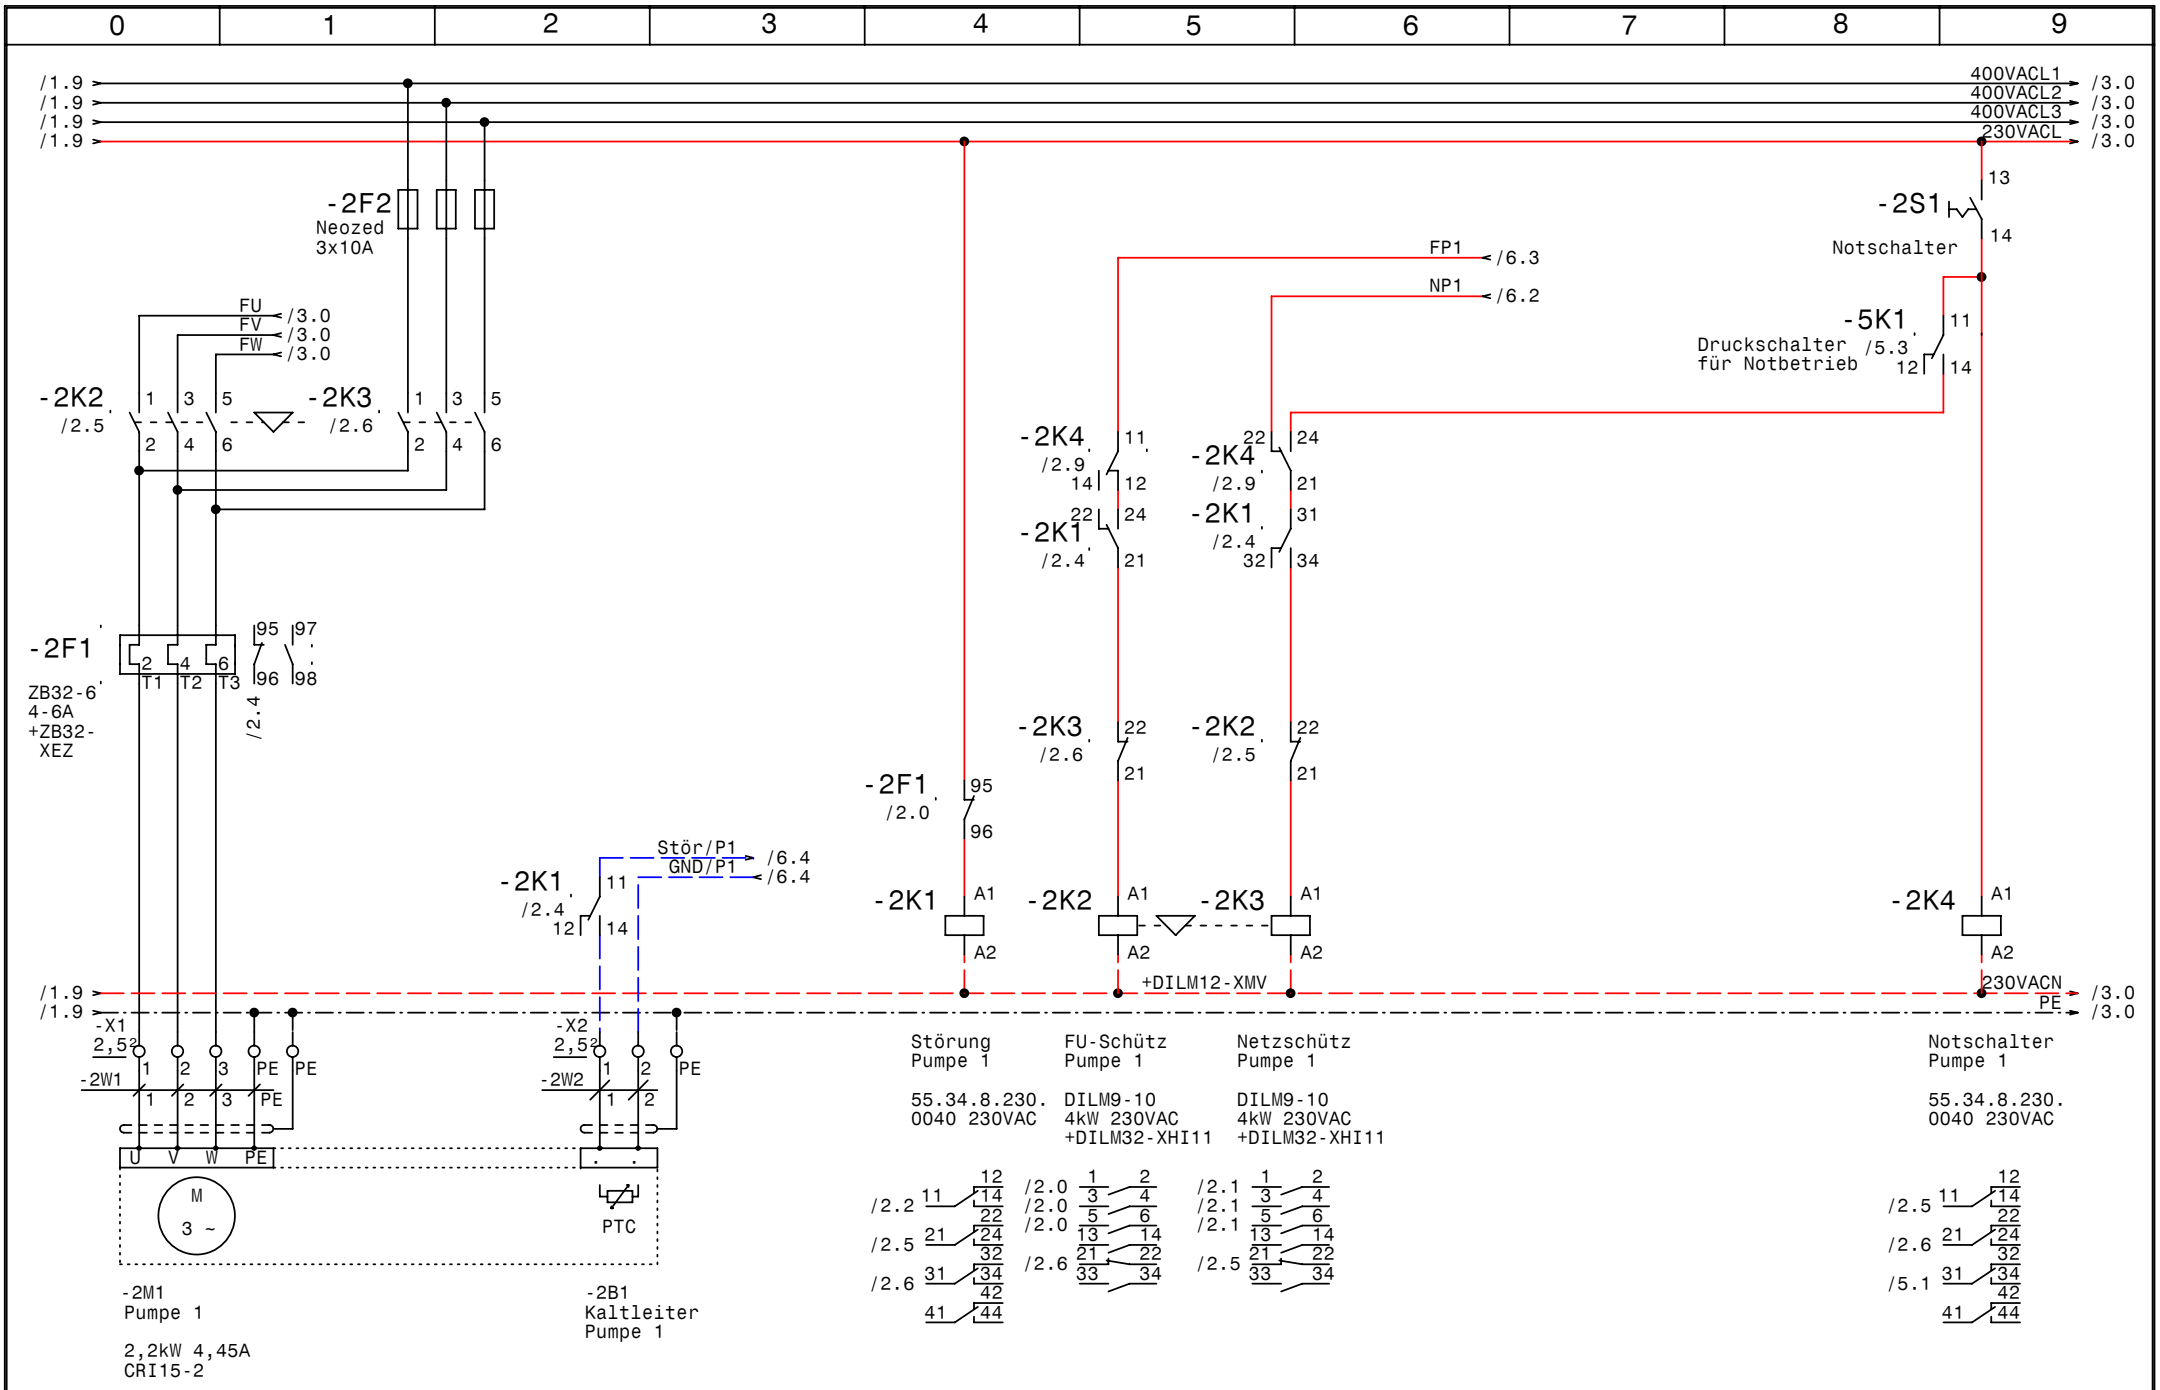

GRUNDFOS	Datum	02.06.08	
	Bearb.	Hattinger	
	Gepr.		
	Norm		

elpe ELEKTRO ANLAGENBAU

Hydrocontrol MPC-F2-2,2
WG-Straßwalchen

Pumpe 1

Zeichn.Nr.: 136/08
Blatt 2
von 6 Bl.

www.elpe.net www.elpe.net www.elpe.net www.elpe.net www.elpe.net www.elpe.net www.elpe.net www.elpe.net www.elpe.net

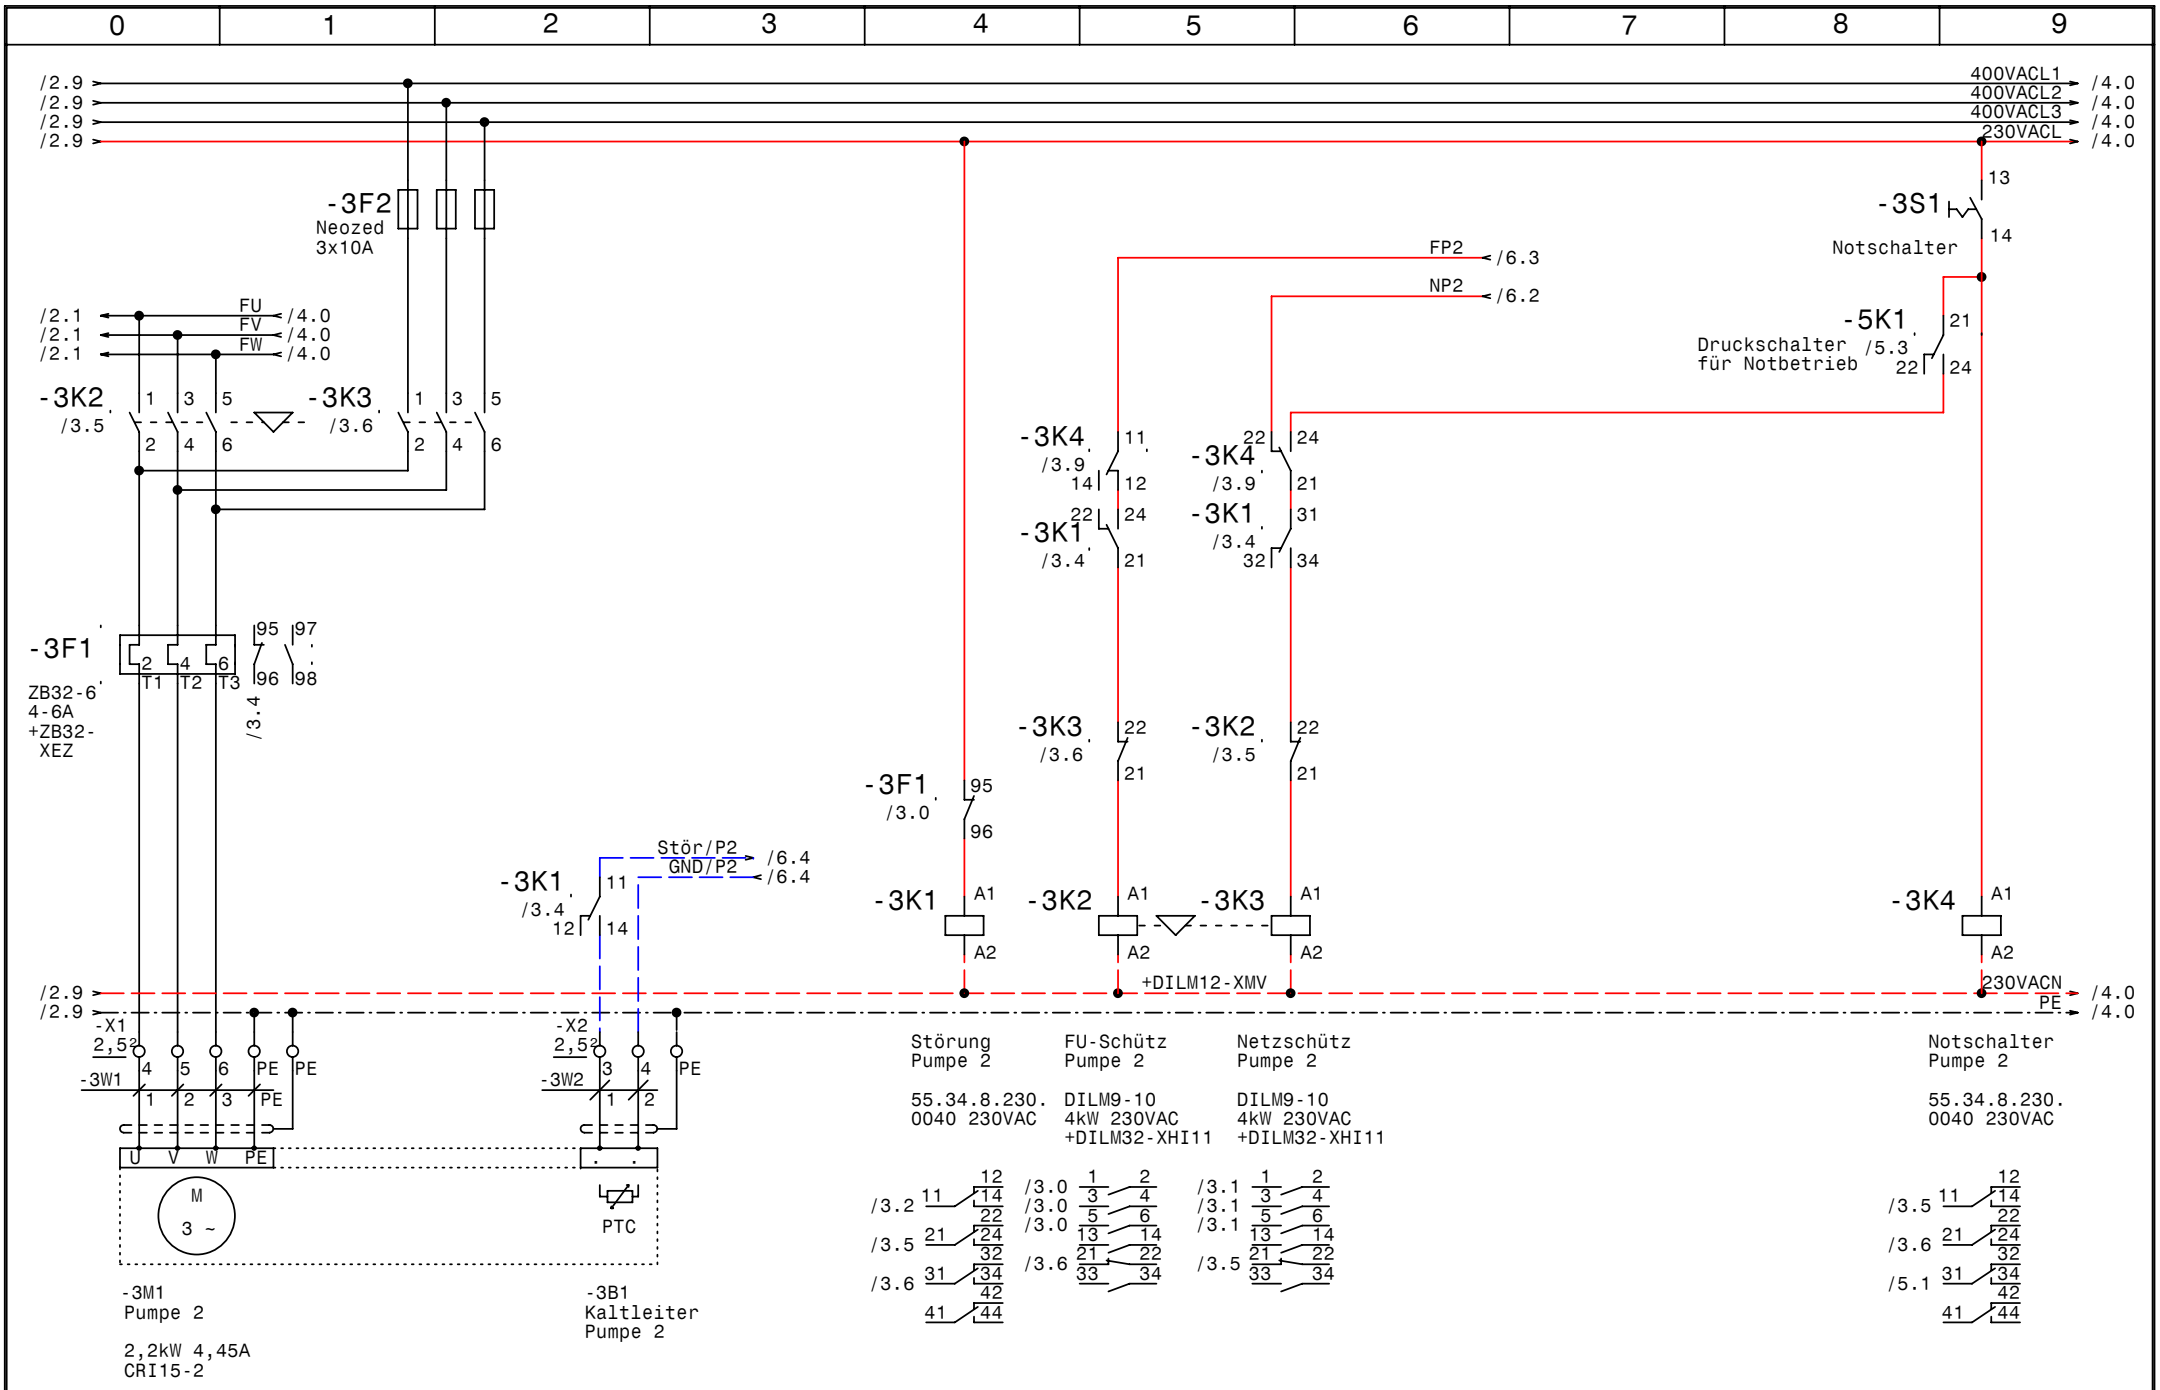

GRUNDFOS	Datum 02.06.08	elpe ELEKTRO ANLAGENBAU	Hydrocontrol MPC-F2-2,2 WG-Straßwalchen Pumpe 2
	Bearb. Hattinger		
	Gepr.		
	Norm		

Zeichn.Nr.: 136/08
Blatt 3
von 6 Bl.

www.elpe.net www.elpe.net www.elpe.net www.elpe.net www.elpe.net www.elpe.net www.elpe.net www.elpe.net www.elpe.net

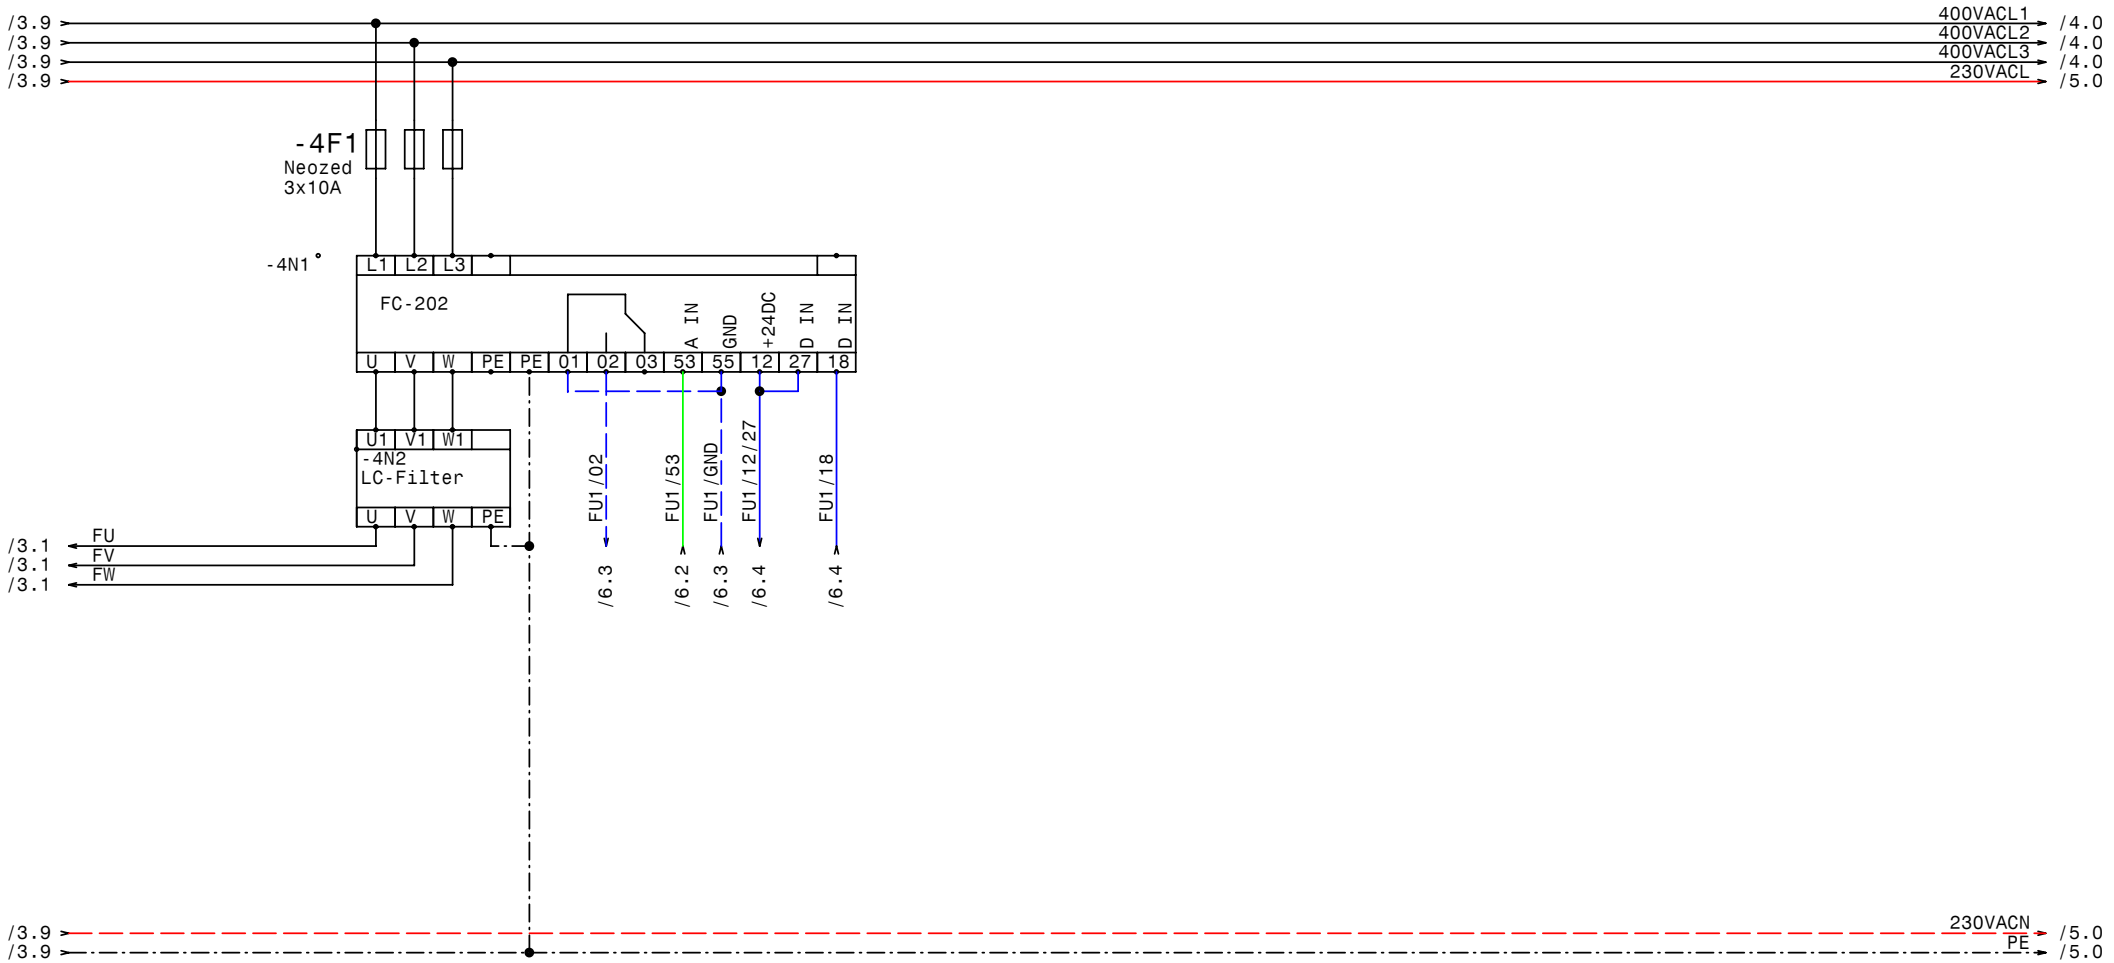

GRUNDFOS	Datum	02.06.08	elpe ELEKTRO ANLAGENBAU	Hydrocontrol MPC-F2-2,2 WG-Straßwalchen FU	Zeichn.Nr.: 136/08 Blatt 4 von 6 Bl.
	Bearb.	Hattinger			
	Gepr.				
	Norm				

www.elpe.net www.elpe.net www.elpe.net www.elpe.net www.elpe.net www.elpe.net www.elpe.net www.elpe.net www.elpe.net www.elpe.net

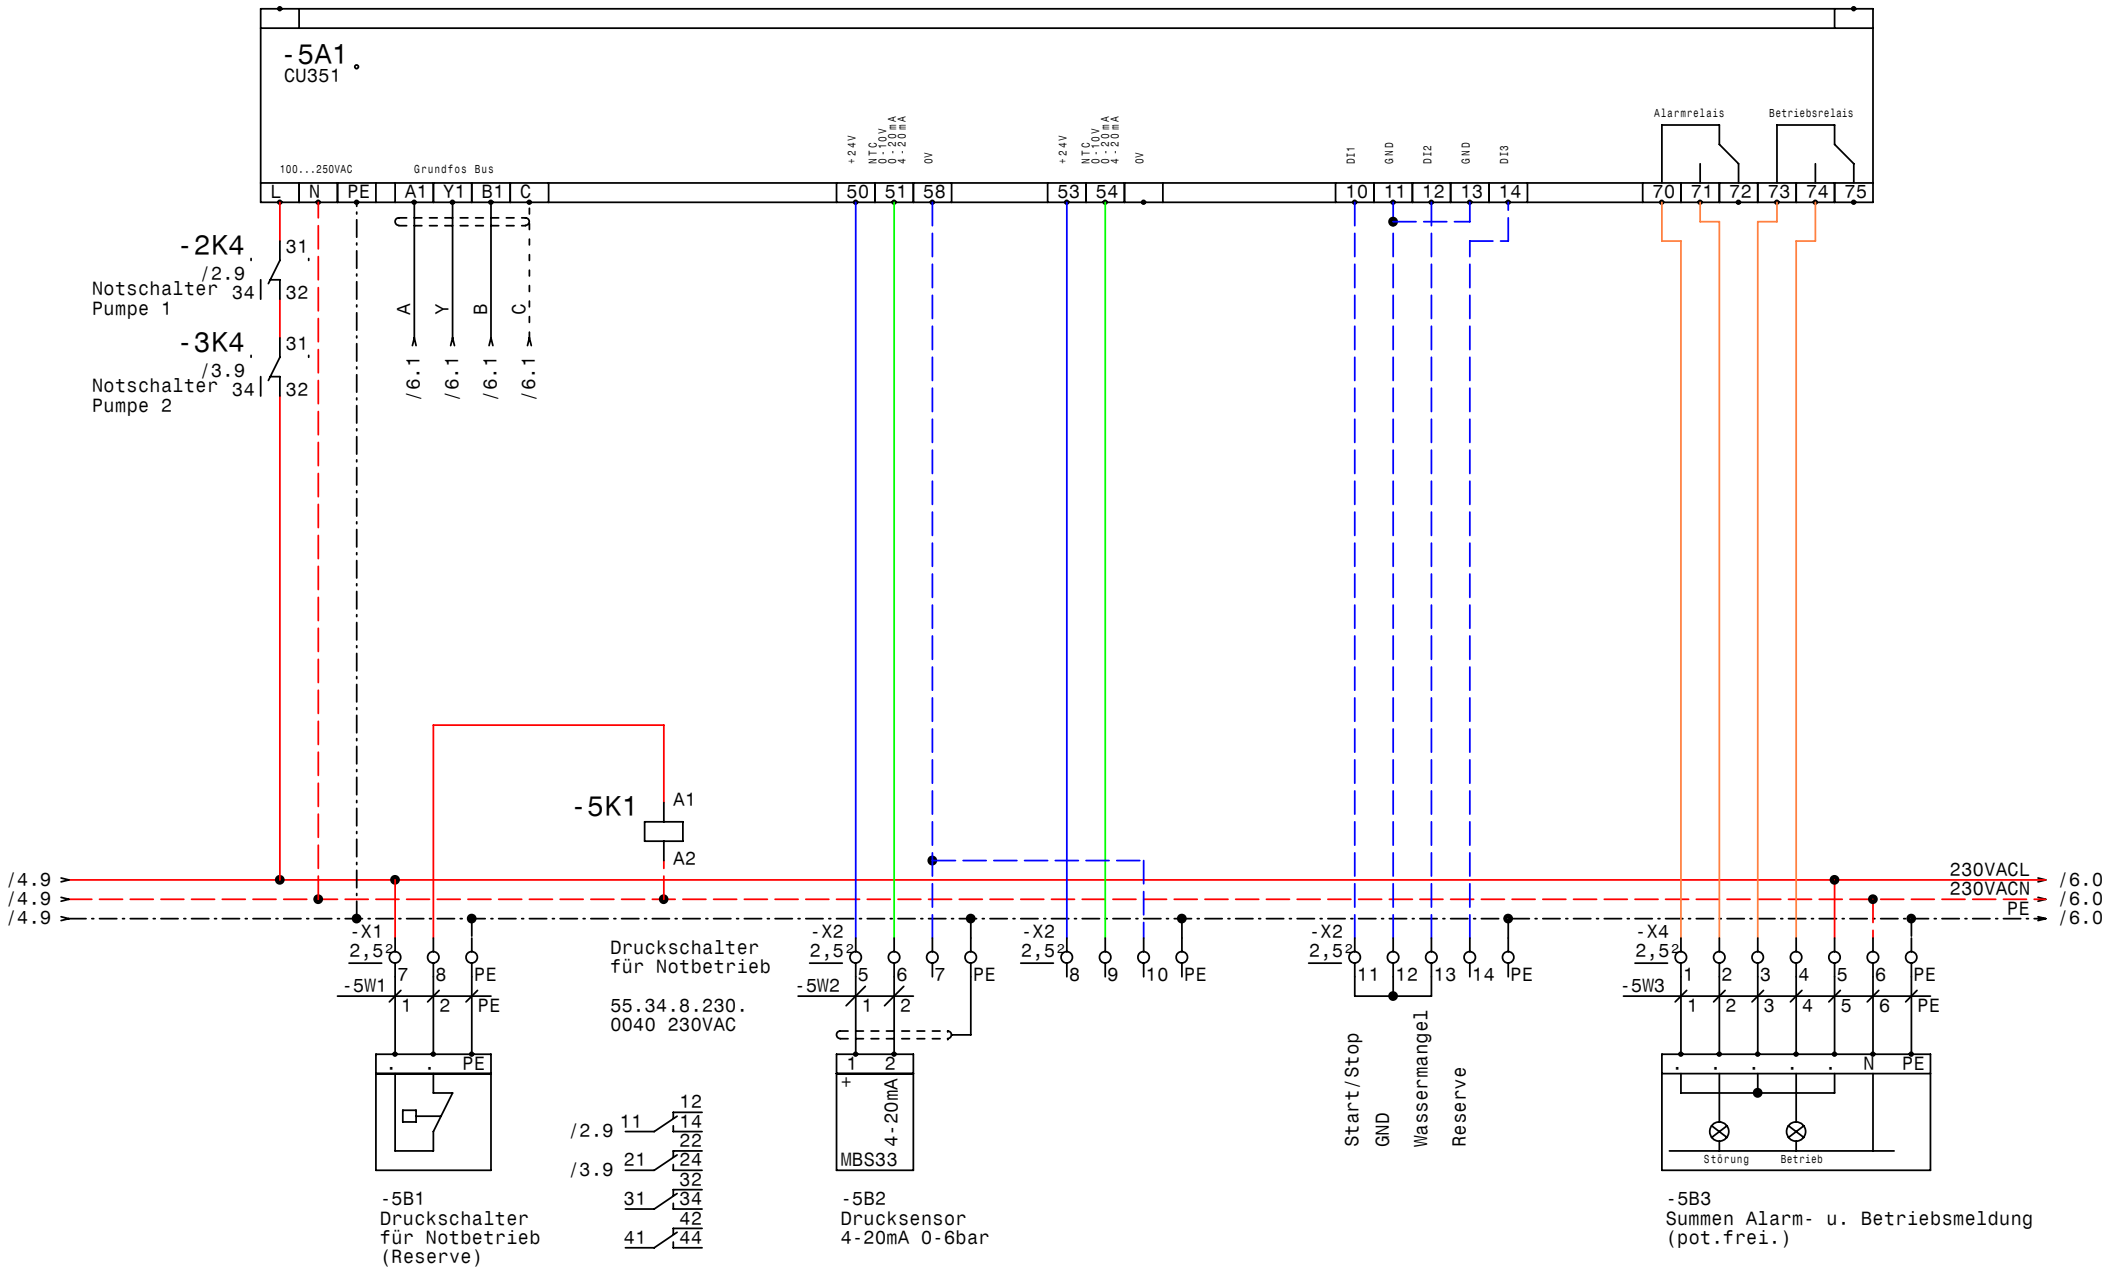

GRUNDFOS	Datum 02.06.08	elpe ELEKTRO ANLAGENBAU	Hydrocontrol MPC-F2-2,2 WG-Straßwalchen CU351
	Bearb. Hattinger		Zeichn.Nr.: 136/08
	Gepr.		Blatt 5
	Norm		von 6 Bl.

www.elpe.net www.elpe.net www.elpe.net www.elpe.net www.elpe.net www.elpe.net www.elpe.net www.elpe.net www.elpe.net

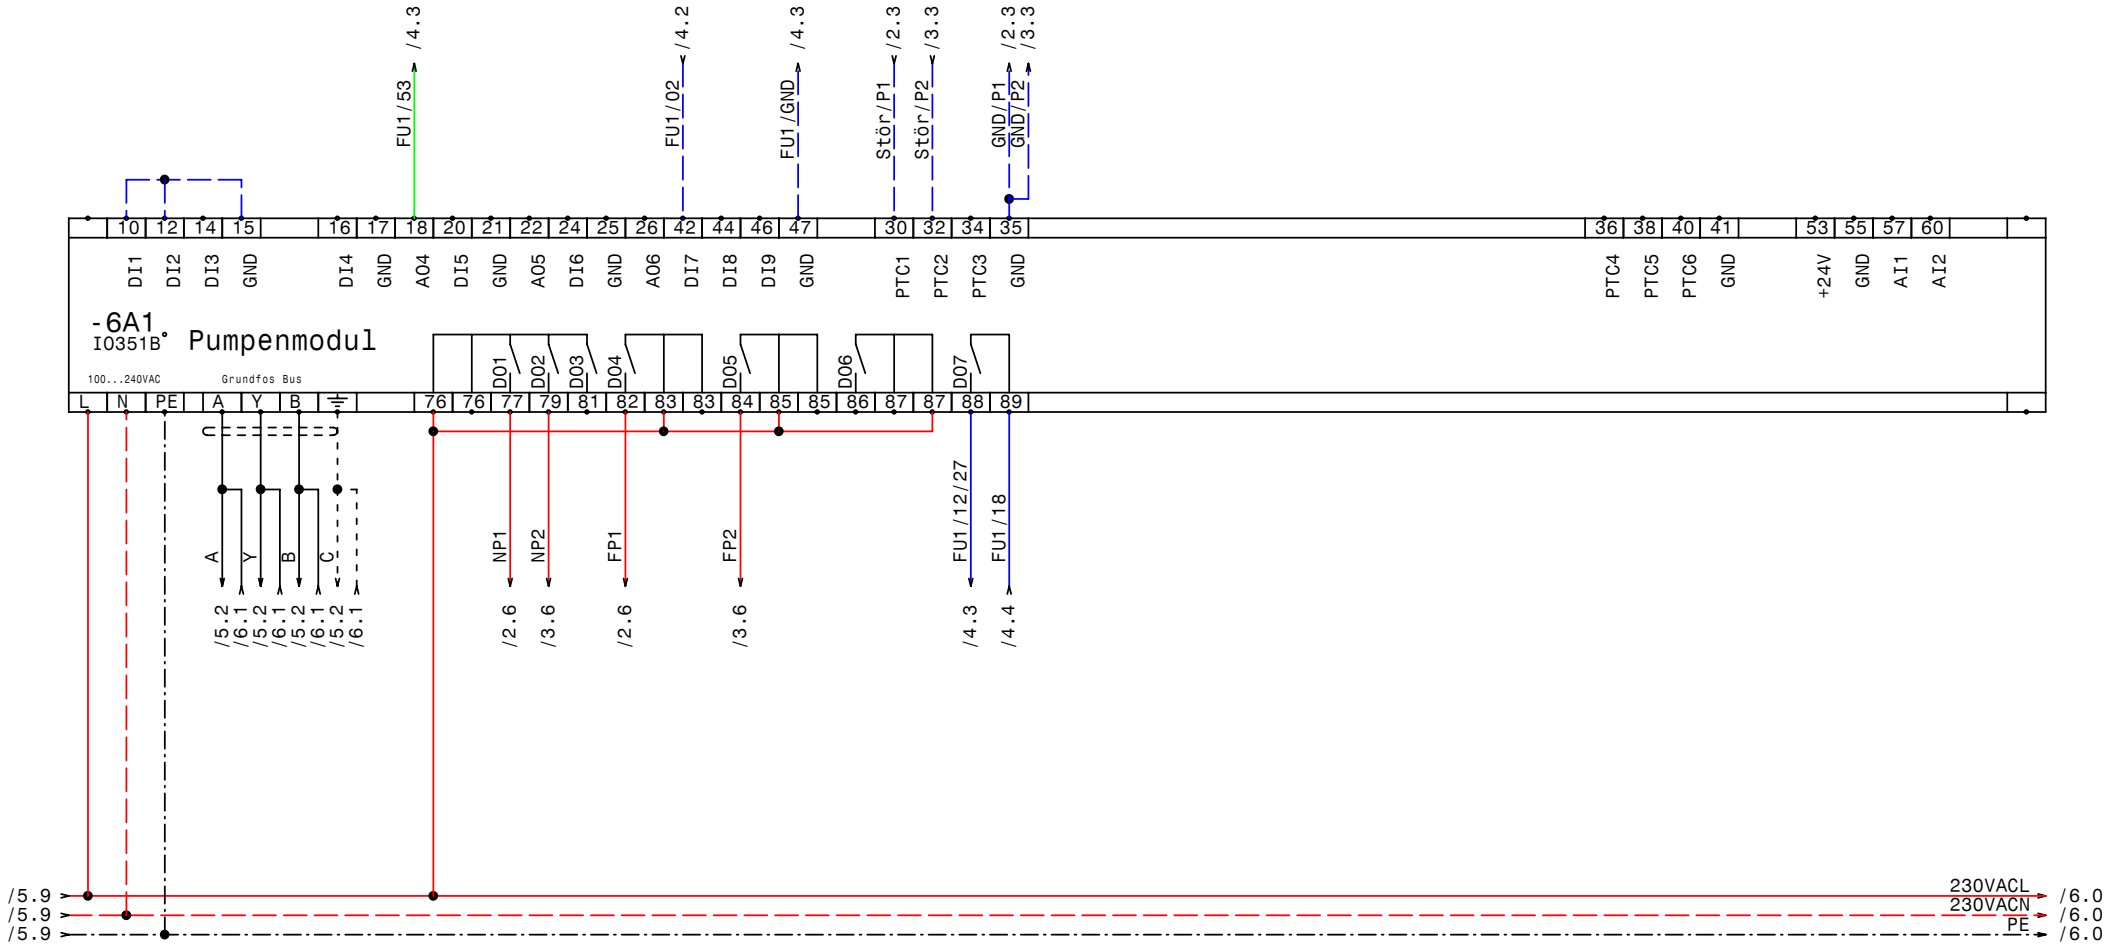

GRUNDFOS	Datum	02.06.08	elpe ELEKTRO ANLAGENBAU	Hydrocontrol MPC-F2-2,2 WG-Straßwalchen IQ351B Pumpenmodul 1-3	Zeichn.Nr.: 136/08 Blatt 6 von 6 Bl.
	Bearb.	Hattinger			
	Gepr.				
	Norm				

www.elpe.net www.elpe.net www.elpe.net www.elpe.net www.elpe.net www.elpe.net www.elpe.net www.elpe.net www.elpe.net www.elpe.net

0	1	2	3	4	5	6	7	8	9

Nr.	Feldgerät	Leitungs-bezeichnung	Leitungs-typ	Anzahl Adern	Zielbezeichnung
1	-1We1	-1W1	5x2,5JZ PG16	5	Netzeinspeisung 3 x 400V AC N PE
2	-2M1	-2W1	4x1,5JZ-C PG 11	4	Pumpe 1
3	-2B1	-2W2	2x1,5OZ-C PG 11	2	Kaltleiter Pumpe 1
4	-3M1	-3W1	4x1,5JZ-C PG 11	4	Pumpe 2
5	-3B1	-3W2	2x1,5OZ-C PG 11	2	Kaltleiter Pumpe 2
6	-5B1	-5W1	3x1,5JZ PG 11	3	Druckschalter für Notbetrieb (Reserve)
7	-5B2	-5W2	2x1,5OZ-C PG 11	2	Drucksensor 4-20mA 0-6bar
8	-5B3	-5W3	7x1,5JZ PG 13,5	7	Summen Alarm- u. Betriebsmeldung (pot.frei.)

Zust.	Änderung	Datum	Name	Datum	02.06.08
				Bearb.	Hattinger
				Gepr.	
				Norm	

ELEKTRO ANLAGENBAU

Hydrocontrol MPC-F2-2,2
WG-Straßwalchen

Kabelliste

Zeichn.Nr.: 136/08
Blatt 1
von 1 Bl.

www.elpe.net www.elpe.net www.elpe.net www.elpe.net www.elpe.net www.elpe.net www.elpe.net www.elpe.net www.elpe.net www.elpe.net

0	1	2	3	4	5	6	7	8	9

Stück Zahl	Artikel Bezeichnung	Artikel Beschreibung	Artikel Bezüge
1		CU351	-5A1
1		IO351B	-6A1
1	PKZM0-1,6-T	Transformatorschutzschalter	-1F1
1	NHI-E-11-PKZ0	Normalhilfsschalter	
2	ZB32-6	Motorschutzrelais	-2F1, -3F1
3	Neozed 3x10A	Neozed 3x10A	-2F2, -4F1, -3F2
2	ZB32-XEZ	Sockel für Motorschutzrelais	
5	94.04	Fassung für Finder Relais 4polig	
4	DILM9-10(230V50HZ)	Schütz	-2K2, -2K3, -3K3, -3K2
4	DILM32-XHI11	Hilfsschalterbaustein	
5	55.34.8.230.0040	Finder - Relais Type 55 4polig	-3K4, -3K1, -2K1, -2K4, -5K1
1		Schaltschrankventilator	-1M1
1	WS 8130 B=800 H=1000 T=300	Wandschrank IP 55	-0N1
2	DILM12-XMV	Mechanische Verrigelung	-3N1, -2N1
1		FC-202	-4N1
1		LC-Filter	-4N2
1		Thermostat	-1P1
1	LTS32 EHN1 A3	Hauptschalter	-1Q1
2	BZ A16/1S	Ausschalter, Serie BZ	-2S1, -3S1
1		Trafo 400VAC 230VAC 400VA	-1T1
1	PG 16	Kabelverschraubung	-1W1
6	PG 11	Kabelverschraubung	-5W1, -2W1, -2W2, -3W1, -3W2, -5W2
1	PG 13,5	Kabelverschraubung	-5W3
1	EK 4 ge/gr	Erdungsklemme	-X1
1	Klemme 4 blau	Klemme N	-X1
3	Klemme 4 grau	Klemme L	-X1
11	EK 2,5 ge/gr	Erdungsklemme	-X1, -X2, -X4, -X1
28	Klemme 2,5 grau	Klemme L	-X4, -X1, -X2, -X1

Zust.	Änderung	Datum	Name		
				Datum	02.06.08
				Bearb.	Hattinger F.
				Gepr.	
				Norm	

ELEKTRO ANLAGENBAU

Hydrocontrol MPC-F2-2,2
WG-Straßwalchen

Materialliste

Zeichn.Nr.: 136/08
Blatt 1 von 1 Bl.

www.elpe.net www.elpe.net www.elpe.net www.elpe.net www.elpe.net www.elpe.net www.elpe.net www.elpe.net www.elpe.net www.elpe.net