Anlage:

Deltacontrol MPC-E2-7,5kW IO351B

SECOM

Firma:

Grundfos

SCHALTSCHRANKAUSFÜHRUNG

SCHALTSCHRANKGRÖSSE:	500x700x250	(BxHxT)
SOCKEL:	-	(H)
LACKIERUNG:	RAL 7032	
SCHUTZART:	IP54	
SCHUTZMASSNAHME:	lt. EVU	
BLINDSCHALTBILD:	nein	(BxH)
KABELEINFÜHRUNG:	unten	
TÜRANSCHLAG:	rechts	

VERDRAHTUNGSFARBEN

HAUPTSTROMKREIS 400/230V:		schwarz
NEUTRALLEITER:		hellblau
SCHUTZLEITER:		gelb/grün
STEUERSPANNUNG 230VAC:	L/N	rot/rot-weiß
STEUERSPANNUNG 0-24VAC:	L/N	blau/blau-weiß
STEUERSPANNUNG 0-24VDC:	+/-	blau/blau-weiß
GND, DDC:		blau-weiß
MESSLEITUNGEN, FÜHLER:		grün
POTENTIALFREIE LEITUNGEN:		orange
FREMDSPANNUNG:		orange

_ ! ! A C H T U N G ! ! _

Bei Änderungen im Schaltschrank und auch an den externen Geräten die nicht von der Erzeugerfirma durchgeführt werden entfällt Garantie und Haftung. Dadurch entstehende Kosten werden nicht anerkannt. Sollte dies jedoch aus technischer Sicht notwendig sein ist die Erzeugerfirma zu verständigen. Schutzmaßnahmen des Örtlichen EVU's beachten! Motorschutzgeräte nach den tatsächlichen Aufnahmestrom der Motoren einstellen! Vor der Inbetriebnahme der Anlage sind sämtliche Schraub-, Klemm- und Steckverbindungen auf festen Sitz zu prüfen und gegebenenfalls nachzuziehen!

Blattverzeichnis

000 Deckblatt
001 Netzanschluß
002 Pumpe 1
003 Pumpe 2
004 CU351
005 IO351B Signalmodul

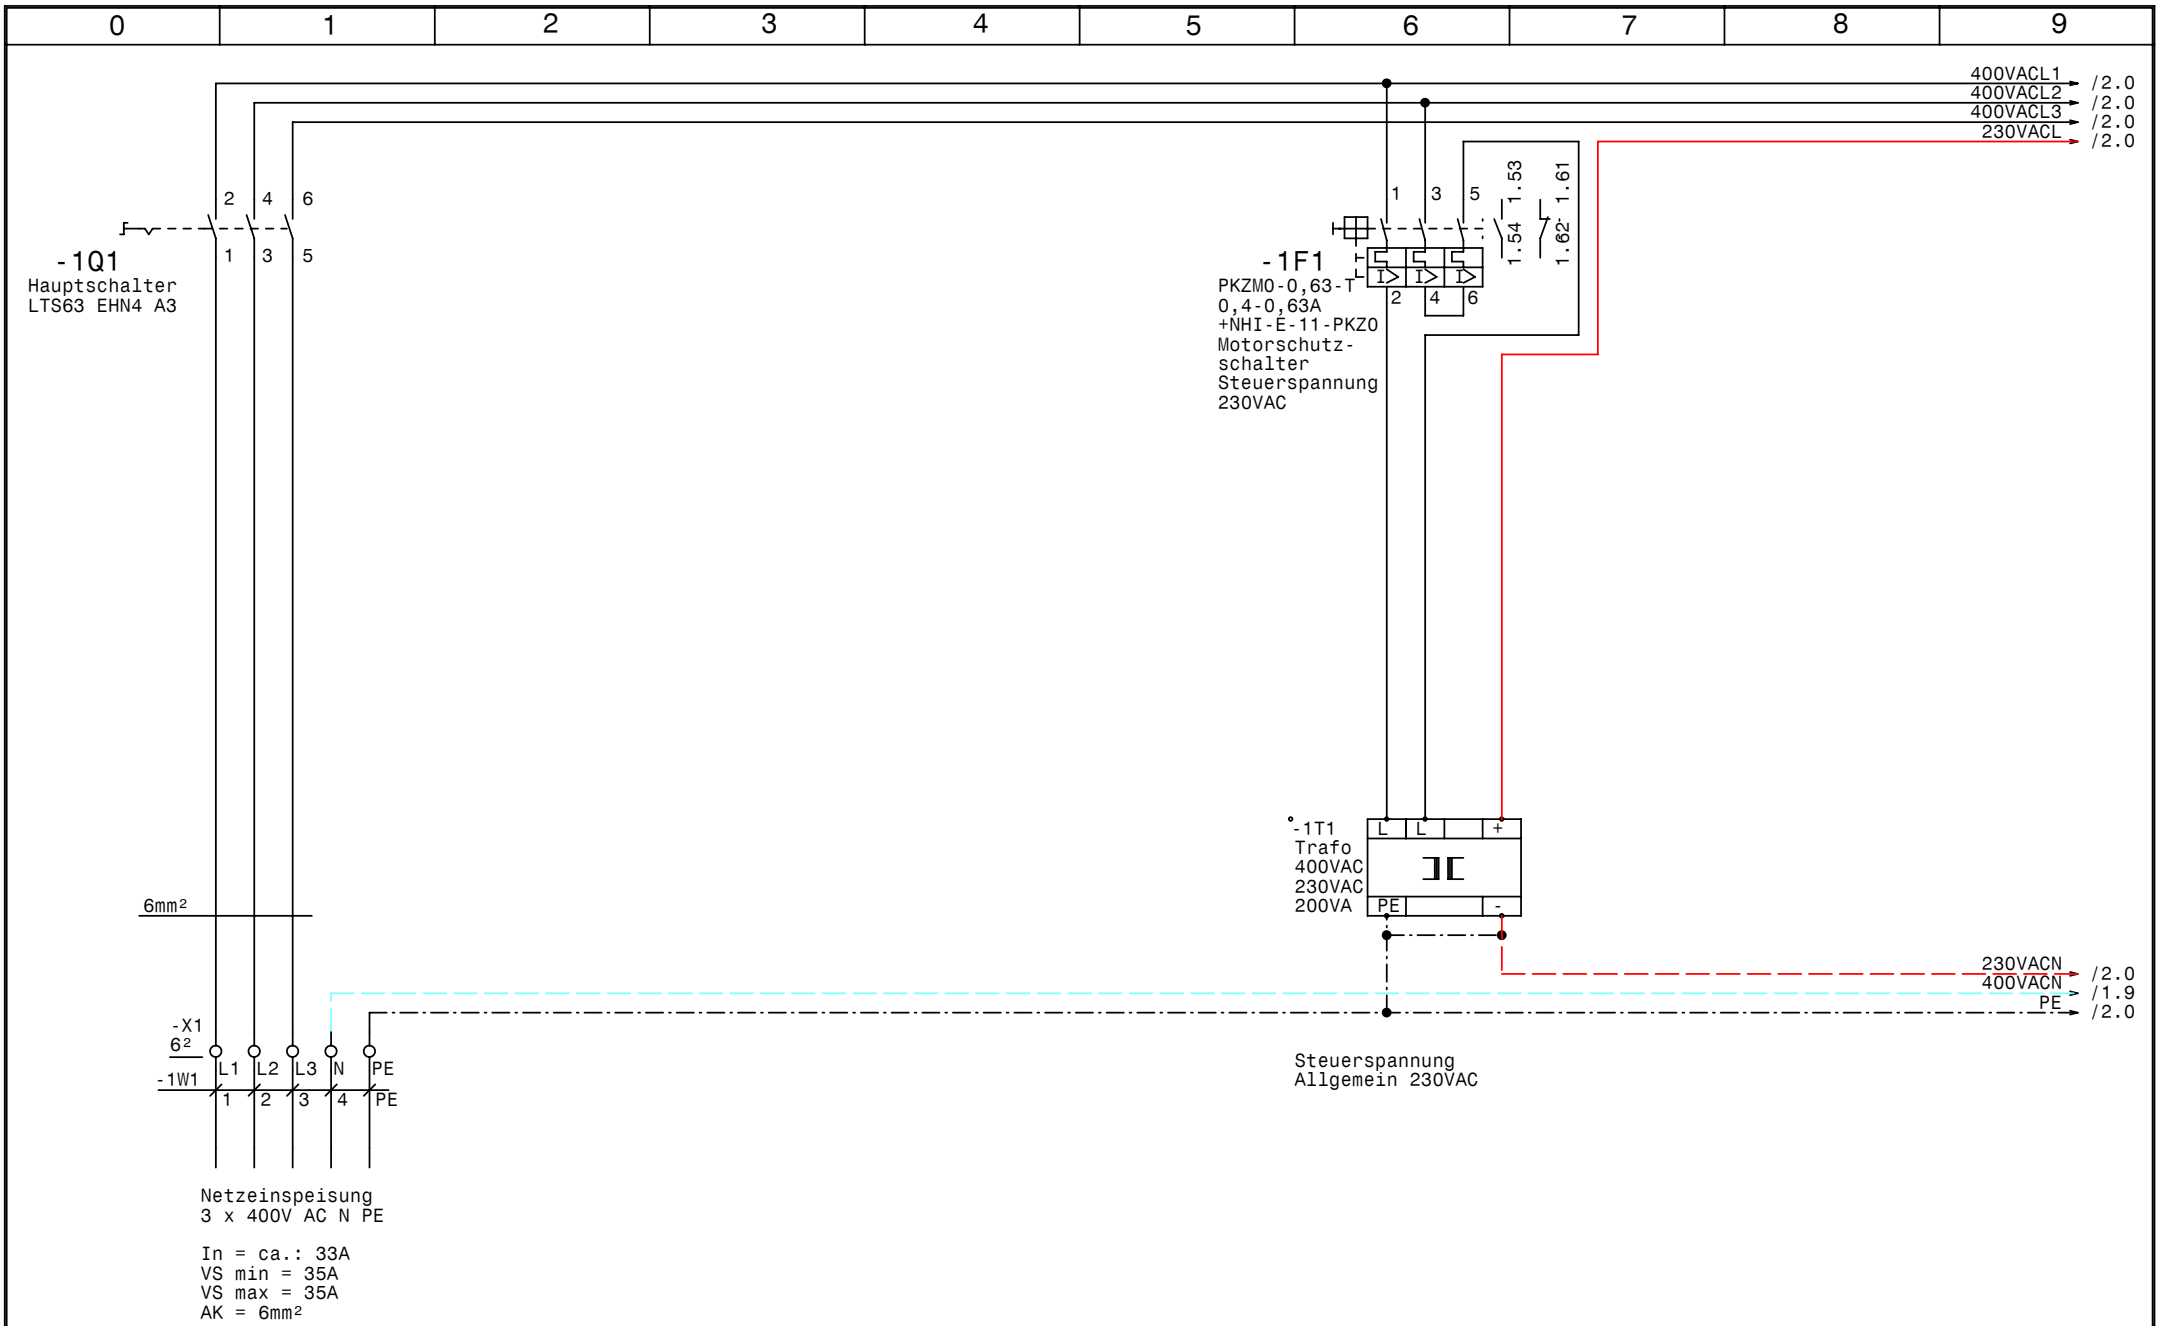

GRUNDFOS	Datum	27.05.08	elpe ELEKTRO ANLAGENBAU	Deltacontrol MPC-E2-7,5kW IO351B SECOM Netzanschluß	Zeichn.Nr.: 160/08/01
	Bearb.	Hattinger			Blatt 1
	Gepr.				von 5 Bl.
	Norm				

www.elpe.net www.elpe.net www.elpe.net www.elpe.net www.elpe.net www.elpe.net www.elpe.net www.elpe.net www.elpe.net www.elpe.net

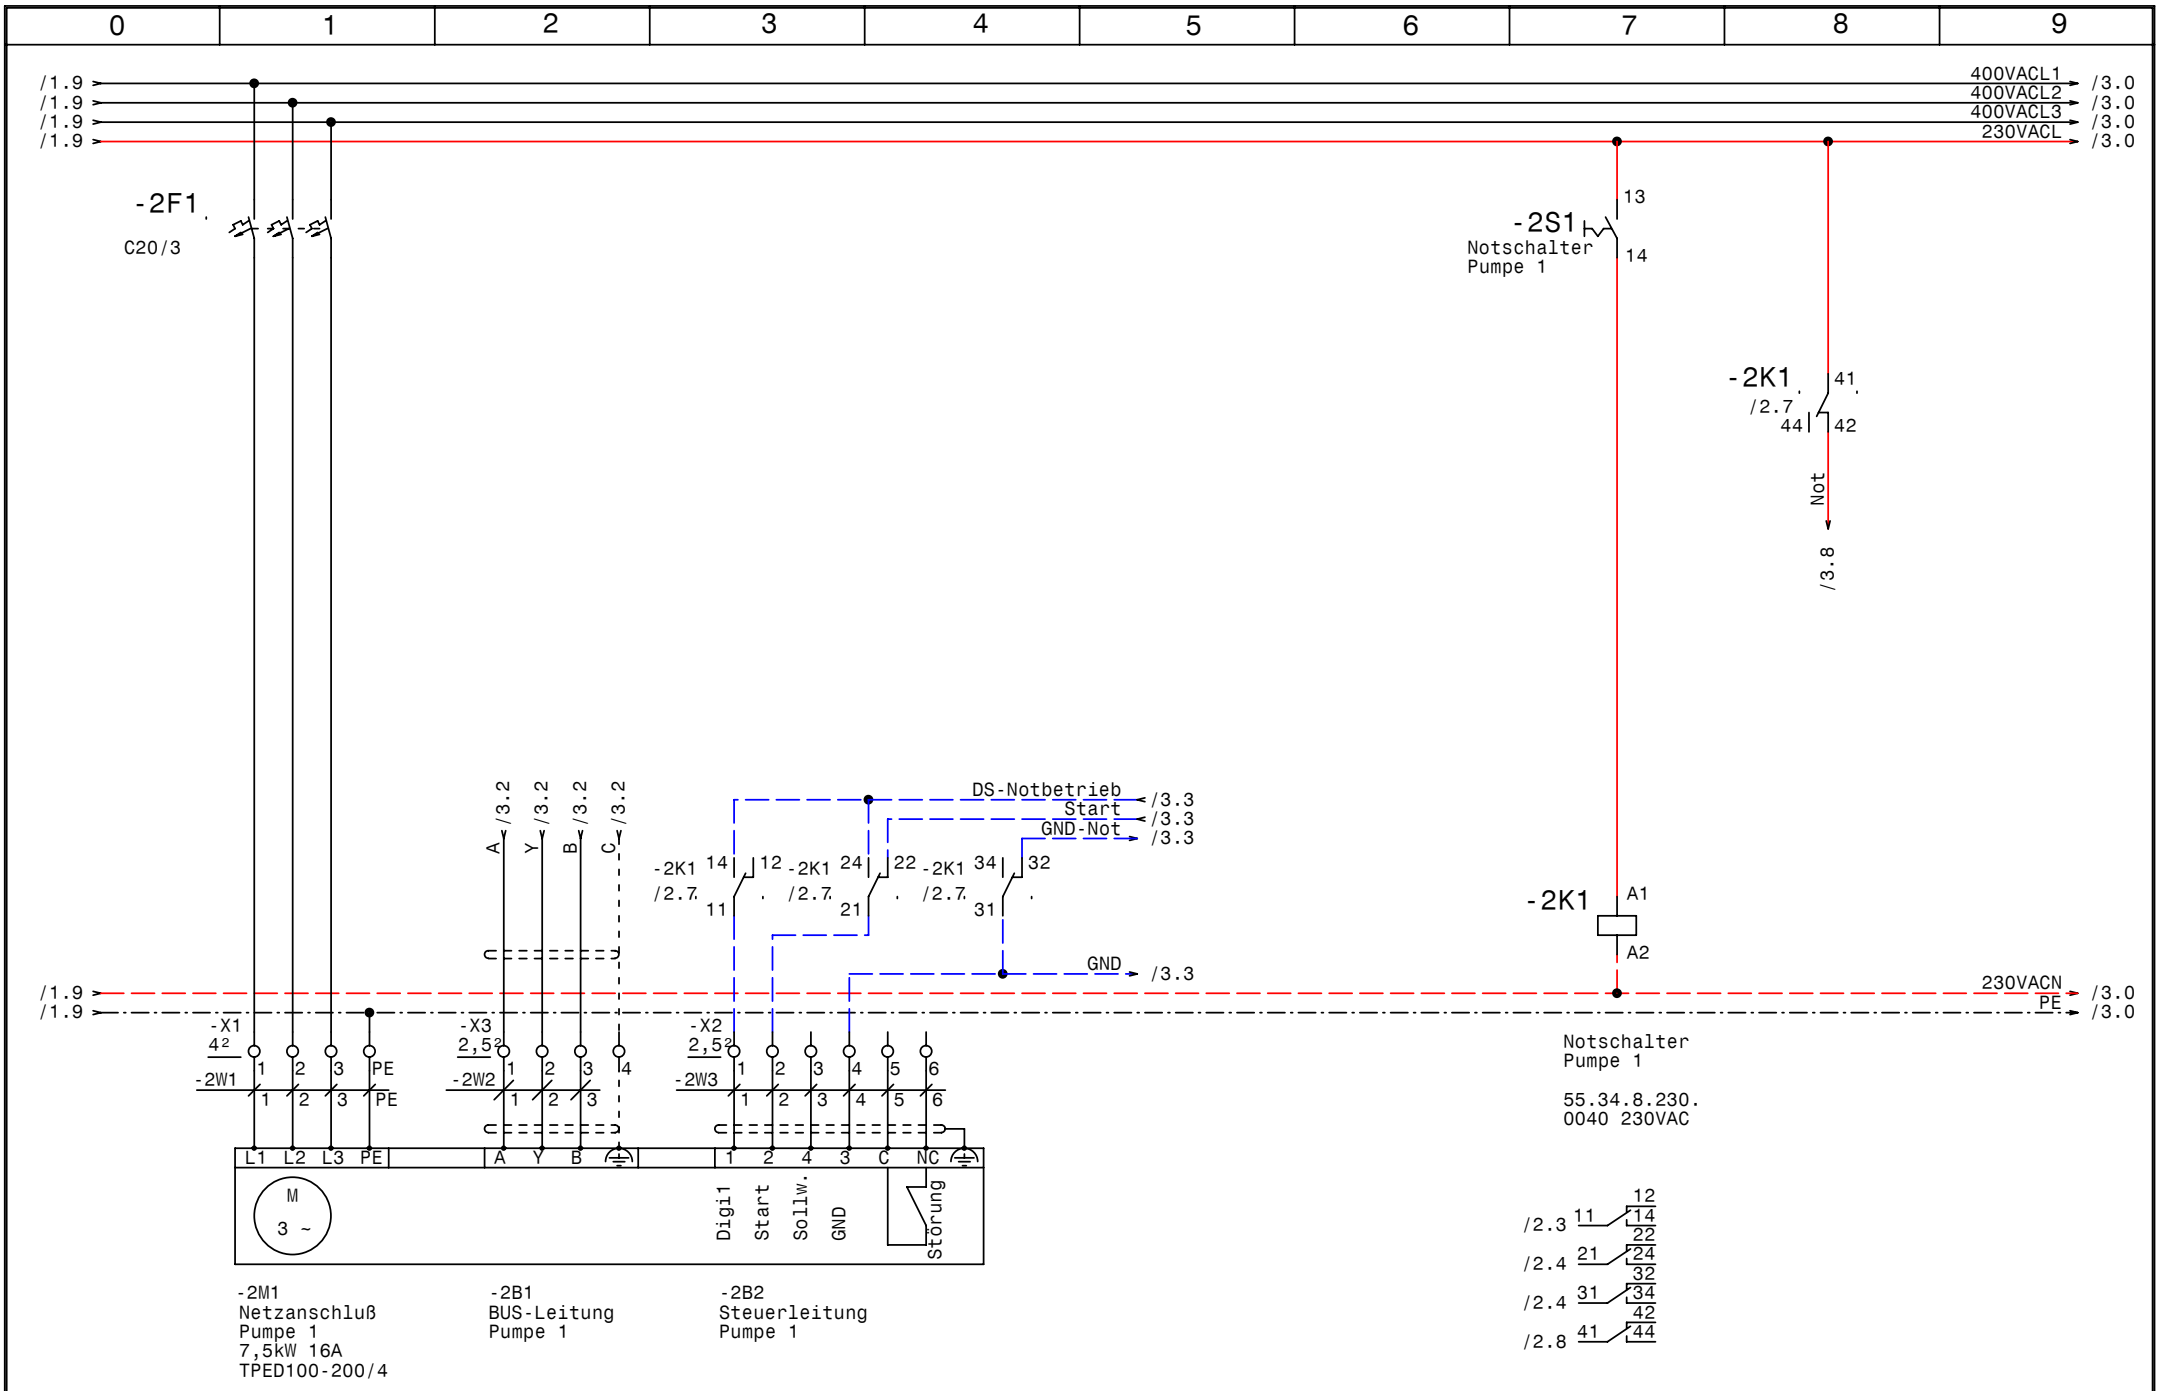

GRUNDFOS	Datum	27.05.08	Deltacontrol MPC-E2-7,5kW IO351B SECOM
	Bearb.	Hattinger	Pumpe 1
	Gepr.		Zeichn.Nr.: 160/08/01
	Norm		Blatt 2 von 5 Bl.

elpe ELEKTRO ANLAGENBAU

www.elpe.net www.elpe.net www.elpe.net www.elpe.net www.elpe.net www.elpe.net www.elpe.net www.elpe.net www.elpe.net www.elpe.net

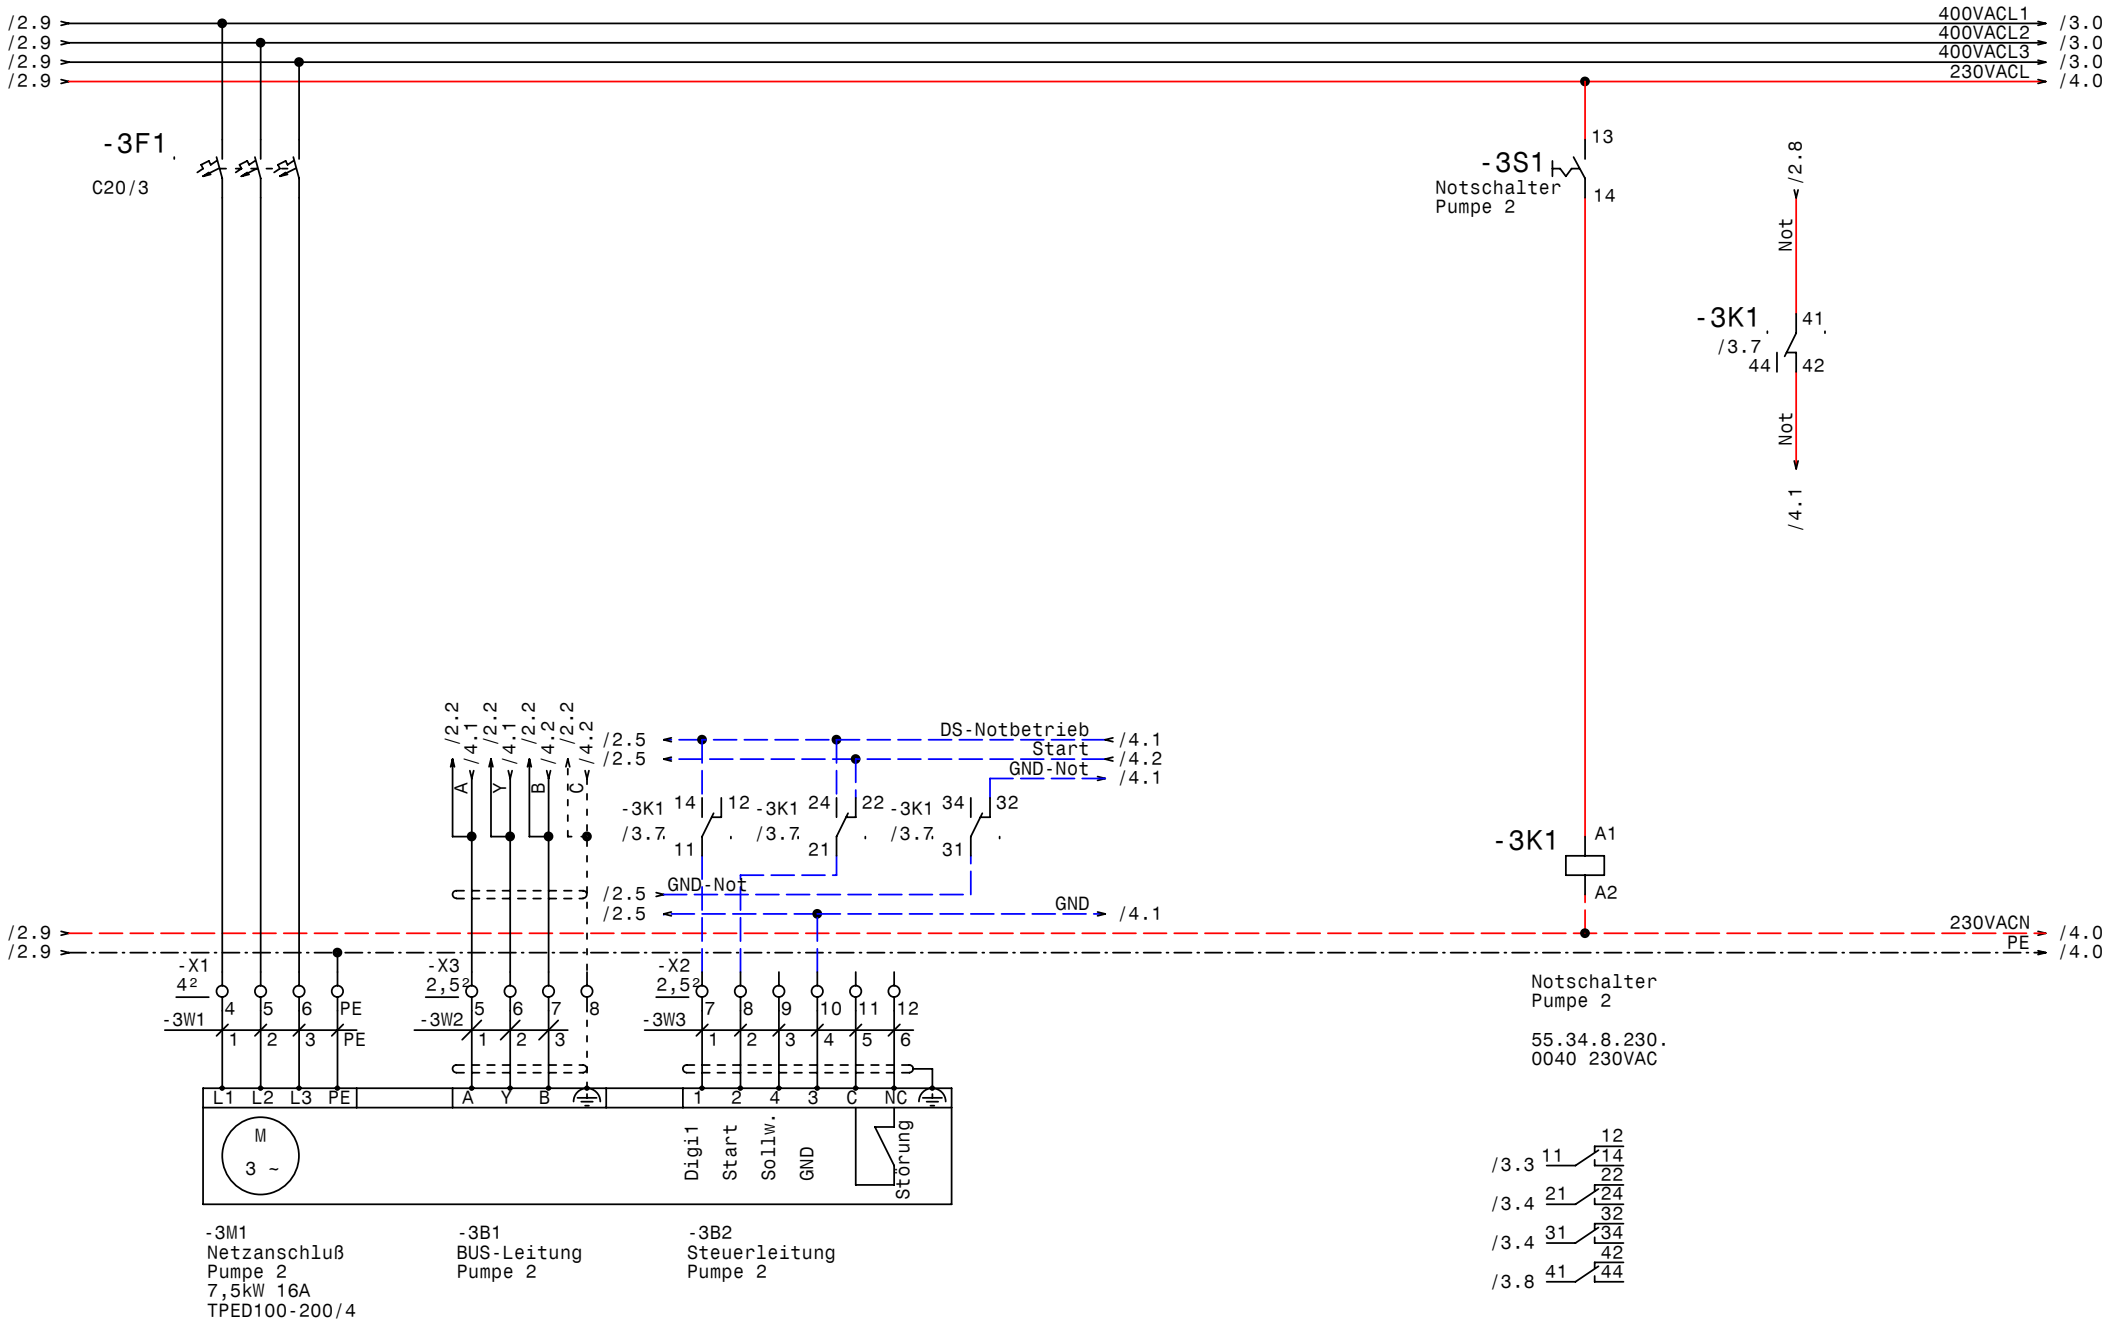

GRUNDFOS	Datum	27.05.08	elpe ELEKTRO ANLAGENBAU	Deltacontrol MPC-E2-7,5kW IO351B SECOM Pumpe 2	Zeichn.Nr.: 160/08/01
	Bearb.	Hattinger			Blatt 3
	Gepr.				von 5 Bl.
	Norm				

www.elpe.net www.elpe.net www.elpe.net www.elpe.net www.elpe.net www.elpe.net www.elpe.net www.elpe.net www.elpe.net www.elpe.net

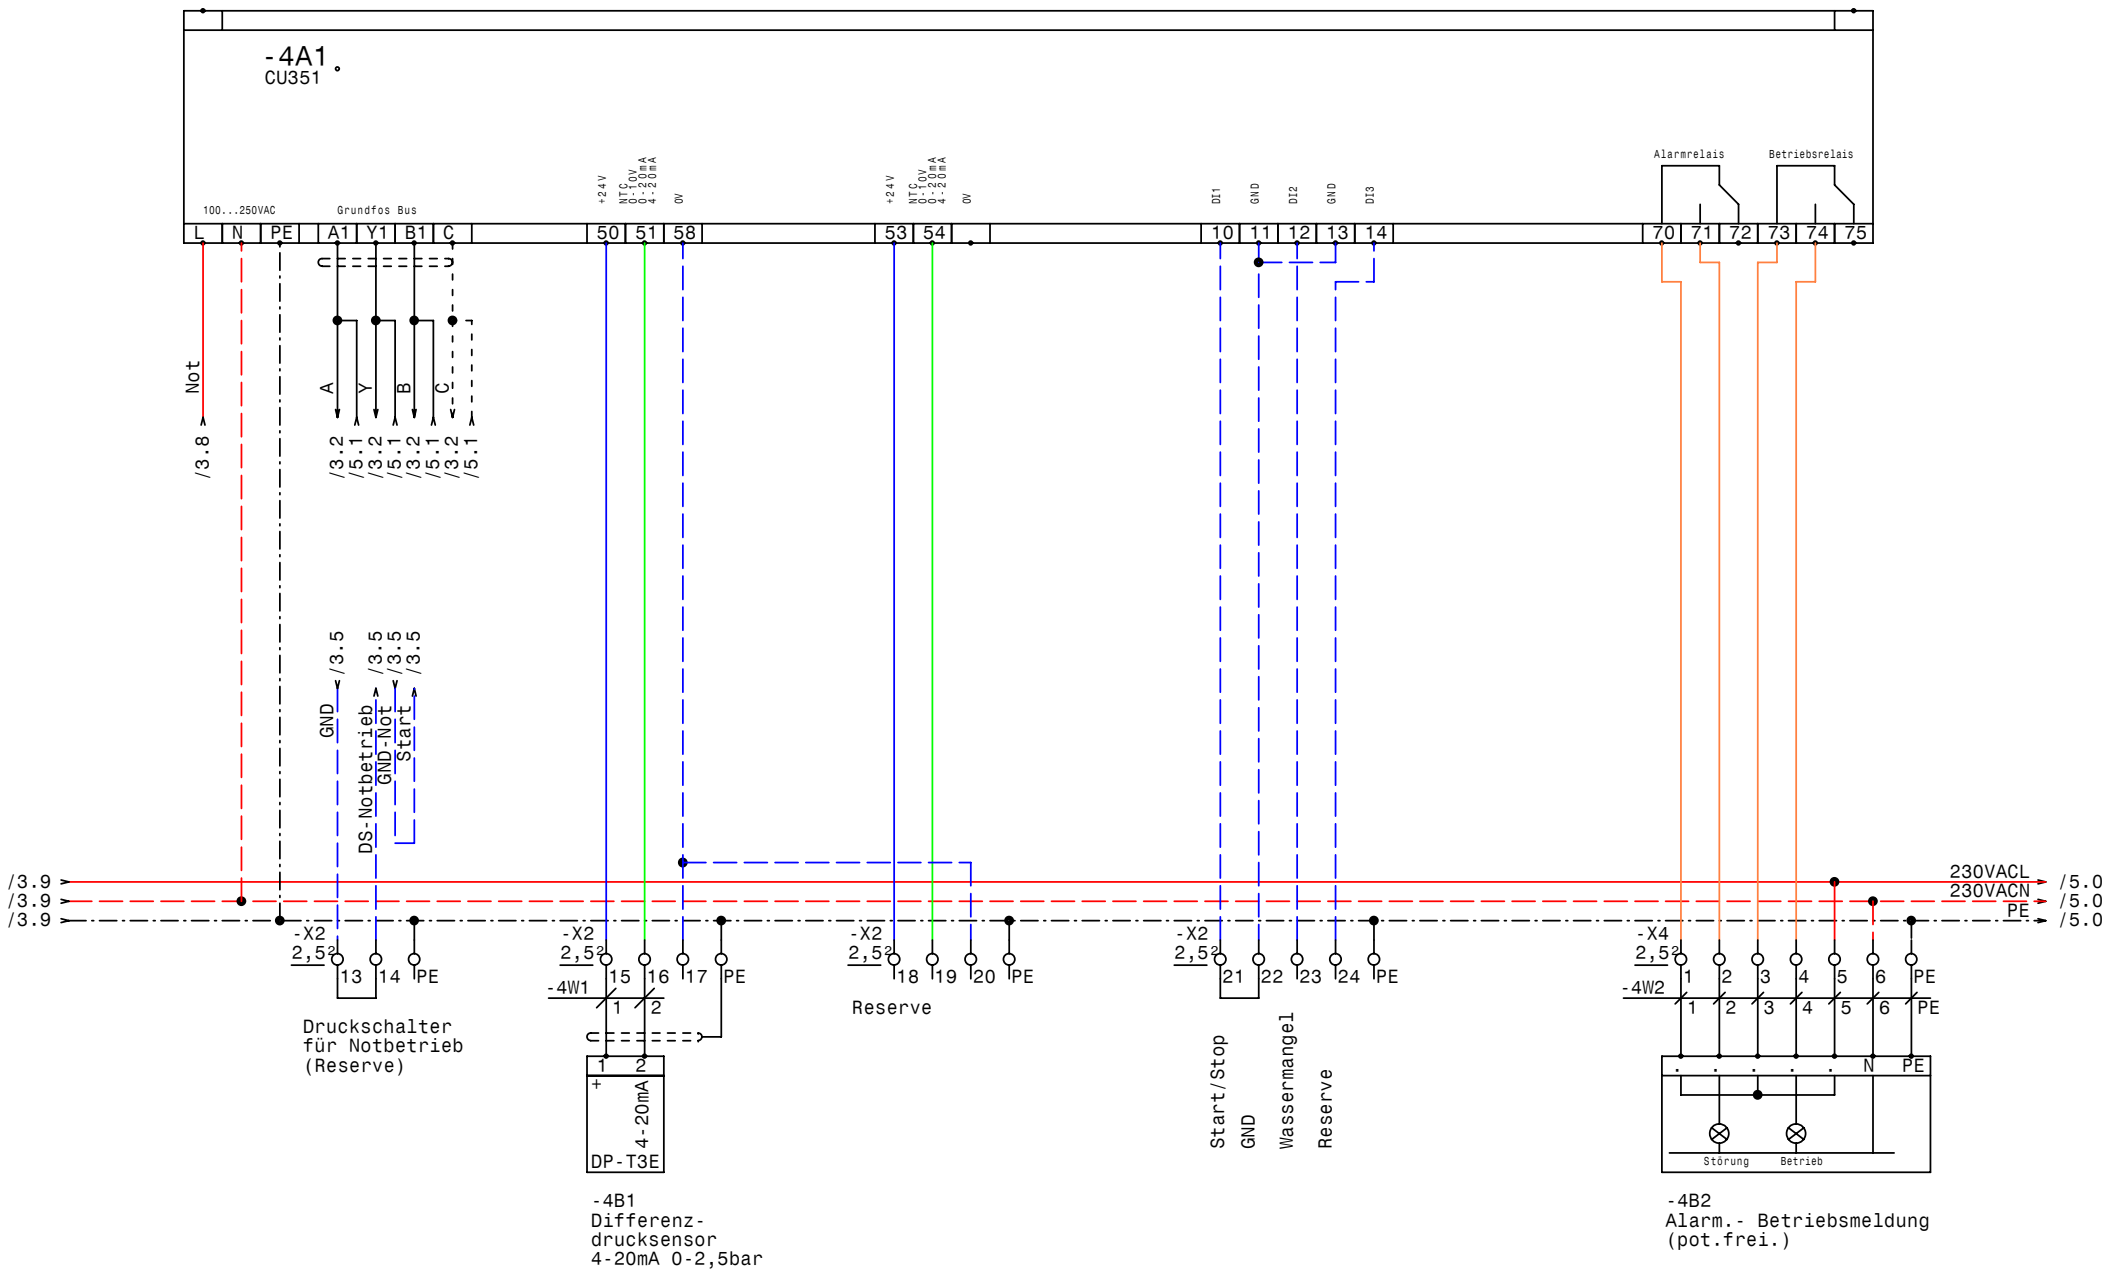

GRUNDFOS	Datum	27.05.08	elpe ELEKTRO ANLAGENBAU	Deltacontrol MPC-E2-7,5kW IO351B SECOM CU351	Zeichn.Nr.: 160/08/01
	Bearb.	Hattinger			Blatt 4
	Gepr.				von 5 Bl.
	Norm				

www.elpe.net www.elpe.net www.elpe.net www.elpe.net www.elpe.net www.elpe.net www.elpe.net www.elpe.net www.elpe.net www.elpe.net

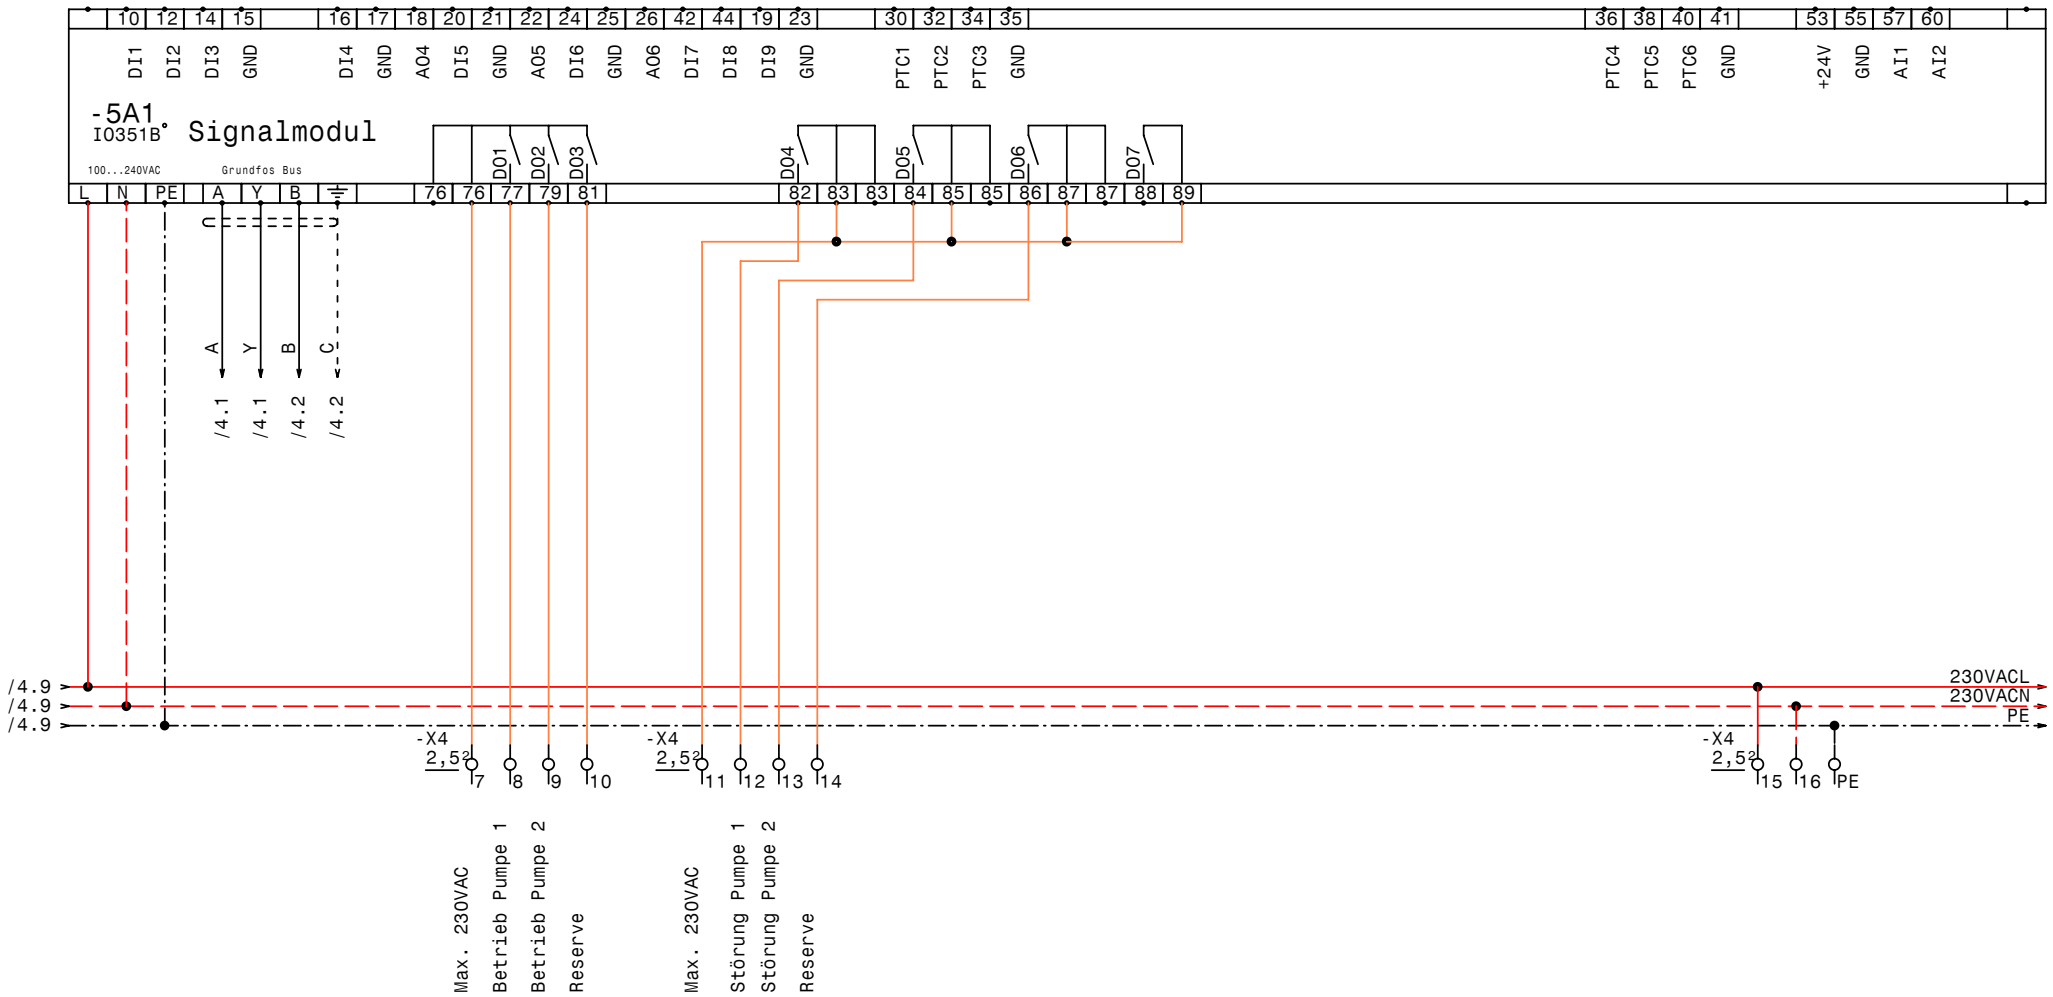

GRUNDFOS	Datum	27.05.08	elpe ELEKTRO ANLAGENBAU	Deltacontrol MPC-E2-7,5kW IO351B SECOM IO351B Signalmodul	Zeichn.Nr.: 160/08/01
	Bearb.	Hattinger			Blatt 5
	Gepr.				von 5 Bl.
	Norm				

www.elpe.net www.elpe.net www.elpe.net www.elpe.net www.elpe.net www.elpe.net www.elpe.net www.elpe.net www.elpe.net www.elpe.net

0	1	2	3	4	5	6	7	8	9

Nr.	Feldgerät	Leitungs-bezeichnung	Leitungs-typ	Anzahl Adern	Zielbezeichnung
1	-1We1	-1W1	5x6JZ PG21	5	Netzeinspeisung 3 x 400V AC N PE
2	-2M1	-2W1	4x2,5JZ PG13,5	4	Netzanschluß Pumpe 1
3	-2B1	-2W2	3x0,75OZ-C PG9	3	BUS-Leitung Pumpe 1
4	-2B2	-2W3	7x1,5OZ-C PG 13,5	6	Steuerleitung Pumpe 1
5	-3M1	-3W1	4x2,5JZ PG13,5	4	Netzanschluß Pumpe 2
6	-3B1	-3W2	3x0,75OZ-C PG9	3	BUS-Leitung Pumpe 2
7	-3B2	-3W3	7x1,5OZ-C PG 13,5	6	Steuerleitung Pumpe 2
8	-4B1	-4W1	2x1,5OZ-C PG 11	2	Differenzdrucksensor 4-20mA 0-2,5bar
9	-4B2	-4W2	7x1,5JZ PG 13,5	7	Alarm.- Betriebsmeldung (pot.frei.)

Zust.	Änderung	Datum	Name	Datum	27.05.08
				Bearb.	Hattinger
				Gepr.	
				Norm	

elpe
ELEKTRO
ANLAGENBAU

Deltacontrol MPC-E2-7,5kW IO351B
SECOM

Kabelliste

Zeichn.Nr.: 160/08/01
Blatt 1
von 1 Bl.

www.elpe.net www.elpe.net www.elpe.net www.elpe.net www.elpe.net www.elpe.net www.elpe.net www.elpe.net www.elpe.net www.elpe.net

0	1	2	3	4	5	6	7	8	9

Stück Zahl	Artikel Bezeichnung	Artikel Beschreibung	Artikel Bezüge
1		CU351	-4A1
1		IO351B	-5A1
1	PKZM0-0,63-T	Transformatorschutzschalter	-1F1
1	NHI-E-11-PKZ0	Normalhilfsschalter	
2	C20/3	Sicherungsautomaten	-2F1, -3F1
2	94.04	Fassung für Finder Relais 4polig	
2	55.34.8.230.0040	Finder - Relais Type 55 4polig	-3K1, -2K1
1	WS 5725 B=500 H=700 T=250	Wandschrank IP 55	-0N1
1	LTS63 EHN4 A3	Hauptschalter	-1Q1
2	BZ A16/1S	Ausschalter, Serie BZ	-3S1, -2S1
1		Trafo 400VAC 230VAC 200VA	-1T1
1	PG 21	Kabelverschraubung	-1W1
5	PG 13,5	Kabelverschraubung	-2W1, -2W3, -3W1, -3W3, -4W2
2	PG 9	Kabelverschraubung	-3W2, -2W2
1	PG 11	Kabelverschraubung	-4W1
3	Klemme 6 grau	Klemme L	-X1
2	EK 4 ge/gr	Erdungsklemme	-X1
1	Klemme 6 blau	Klemme N	-X1
1	EK 6 ge/gr	Erdungsklemme	-X1
6	Klemme 4 grau	Klemme L	-X1
48	Klemme 2,5 grau	Klemme L	-X2, -X3, -X4
6	EK 2,5 ge/gr	Erdungsklemme	-X2, -X4

Zust.	Änderung	Datum	Name		
				Datum	27.05.08
				Bearb.	Hattinger F.
				Gepr.	
				Norm	

ELEKTRO ANLAGENBAU

Deltacontrol MPC-E2-7,5kW IO351B
SECOM

Materialliste

Zeichn.Nr.: 160/08/01
Blatt 1
von 1 Bl.

www.elpe.net www.elpe.net www.elpe.net www.elpe.net www.elpe.net www.elpe.net www.elpe.net www.elpe.net www.elpe.net www.elpe.net