0	1	2	3	4	5	6	7	8	9

Anlage:

Control CUE DL1,1kW

WG Treffelsdorf

Firma:

Grundfos

BESTELLDATEN:

BESTELLNR./DATUM: 4503114699/ 22.07.2008

KUNDE: Gemeinde Kraig

SCHALTSCHRANKAUSFÜHRUNG

SCHALTSCHRANKGRÖSSE:	800x800x300	(BxHxT)
SOCKEL:	-	(H)
LACKIERUNG:	RAL 7032	
SCHUTZART:	IP54	
SCHUTZMASSNAHME:	lt. EVU	
BLINDSCHALTBILD:	nein	(BxH)
KABELEINFÜHRUNG:	unten	
TÜRANSCHLAG:	rechts	

VERDRAHTUNGSFARBEN

HAUPTSTROMKREIS 400/230V:		schwarz
NEUTRALLEITER:		hellblau
SCHUTZLEITER:		gelb/grün
STEUERSPANNUNG 230VAC:		
ohne Trafo:	L/N	braun/hellblau
mit Trafo:	L/N	rot/rot-weiß
STEUERSPANNUNG 0-24VAC:	L/N	blau/blau-weiß
STEUERSPANNUNG 0-24VDC:	+/-	blau/blau-weiß
GND, DDC:		blau-weiß
MESSLEITUNGEN, FÜHLER:		grün
POTENTIALFREIE LEITUNGEN:		orange
FREMDSPANNUNG:		orange

_ ! ! A C H T U N G ! ! _

Bei Änderungen im Schaltschrank und auch an den externen Geräten die nicht von der Erzeugerfirma durchgeführt werden entfällt Garantie und Haftung. Dadurch entstehende Kosten werden nicht anerkannt. Sollte dies jedoch aus technischer Sicht notwendig sein ist die Erzeugerfirma zu verständigen. Schutzmaßnahmen des Örtlichen EVU's beachten! Motorschutzgeräte nach den tatsächlichen Aufnahmestrom der Motoren einstellen! Vor der Inbetriebnahme der Anlage sind sämtliche Schraub-, Klemm- und Steckverbindungen auf festen Sitz zu prüfen und gegebenenfalls nachzuziehen!

Blattverzeichnis

000 Deckblatt
001 Netzanschluß
002 Pumpe 1
003 Steuerung Pumpe 1
004 Meldungen
005 Wassermangel

Datum	08.08.08	
Bearb.	Hattinger	
Gepr.		
Norm		

ELEKTRO ANLAGENBAU

Control CUE DL1,1kW
WG Treffelsdorf
Deckblatt

Zeichn.Nr.: 253/08
Blatt 0
von 5 Bl.

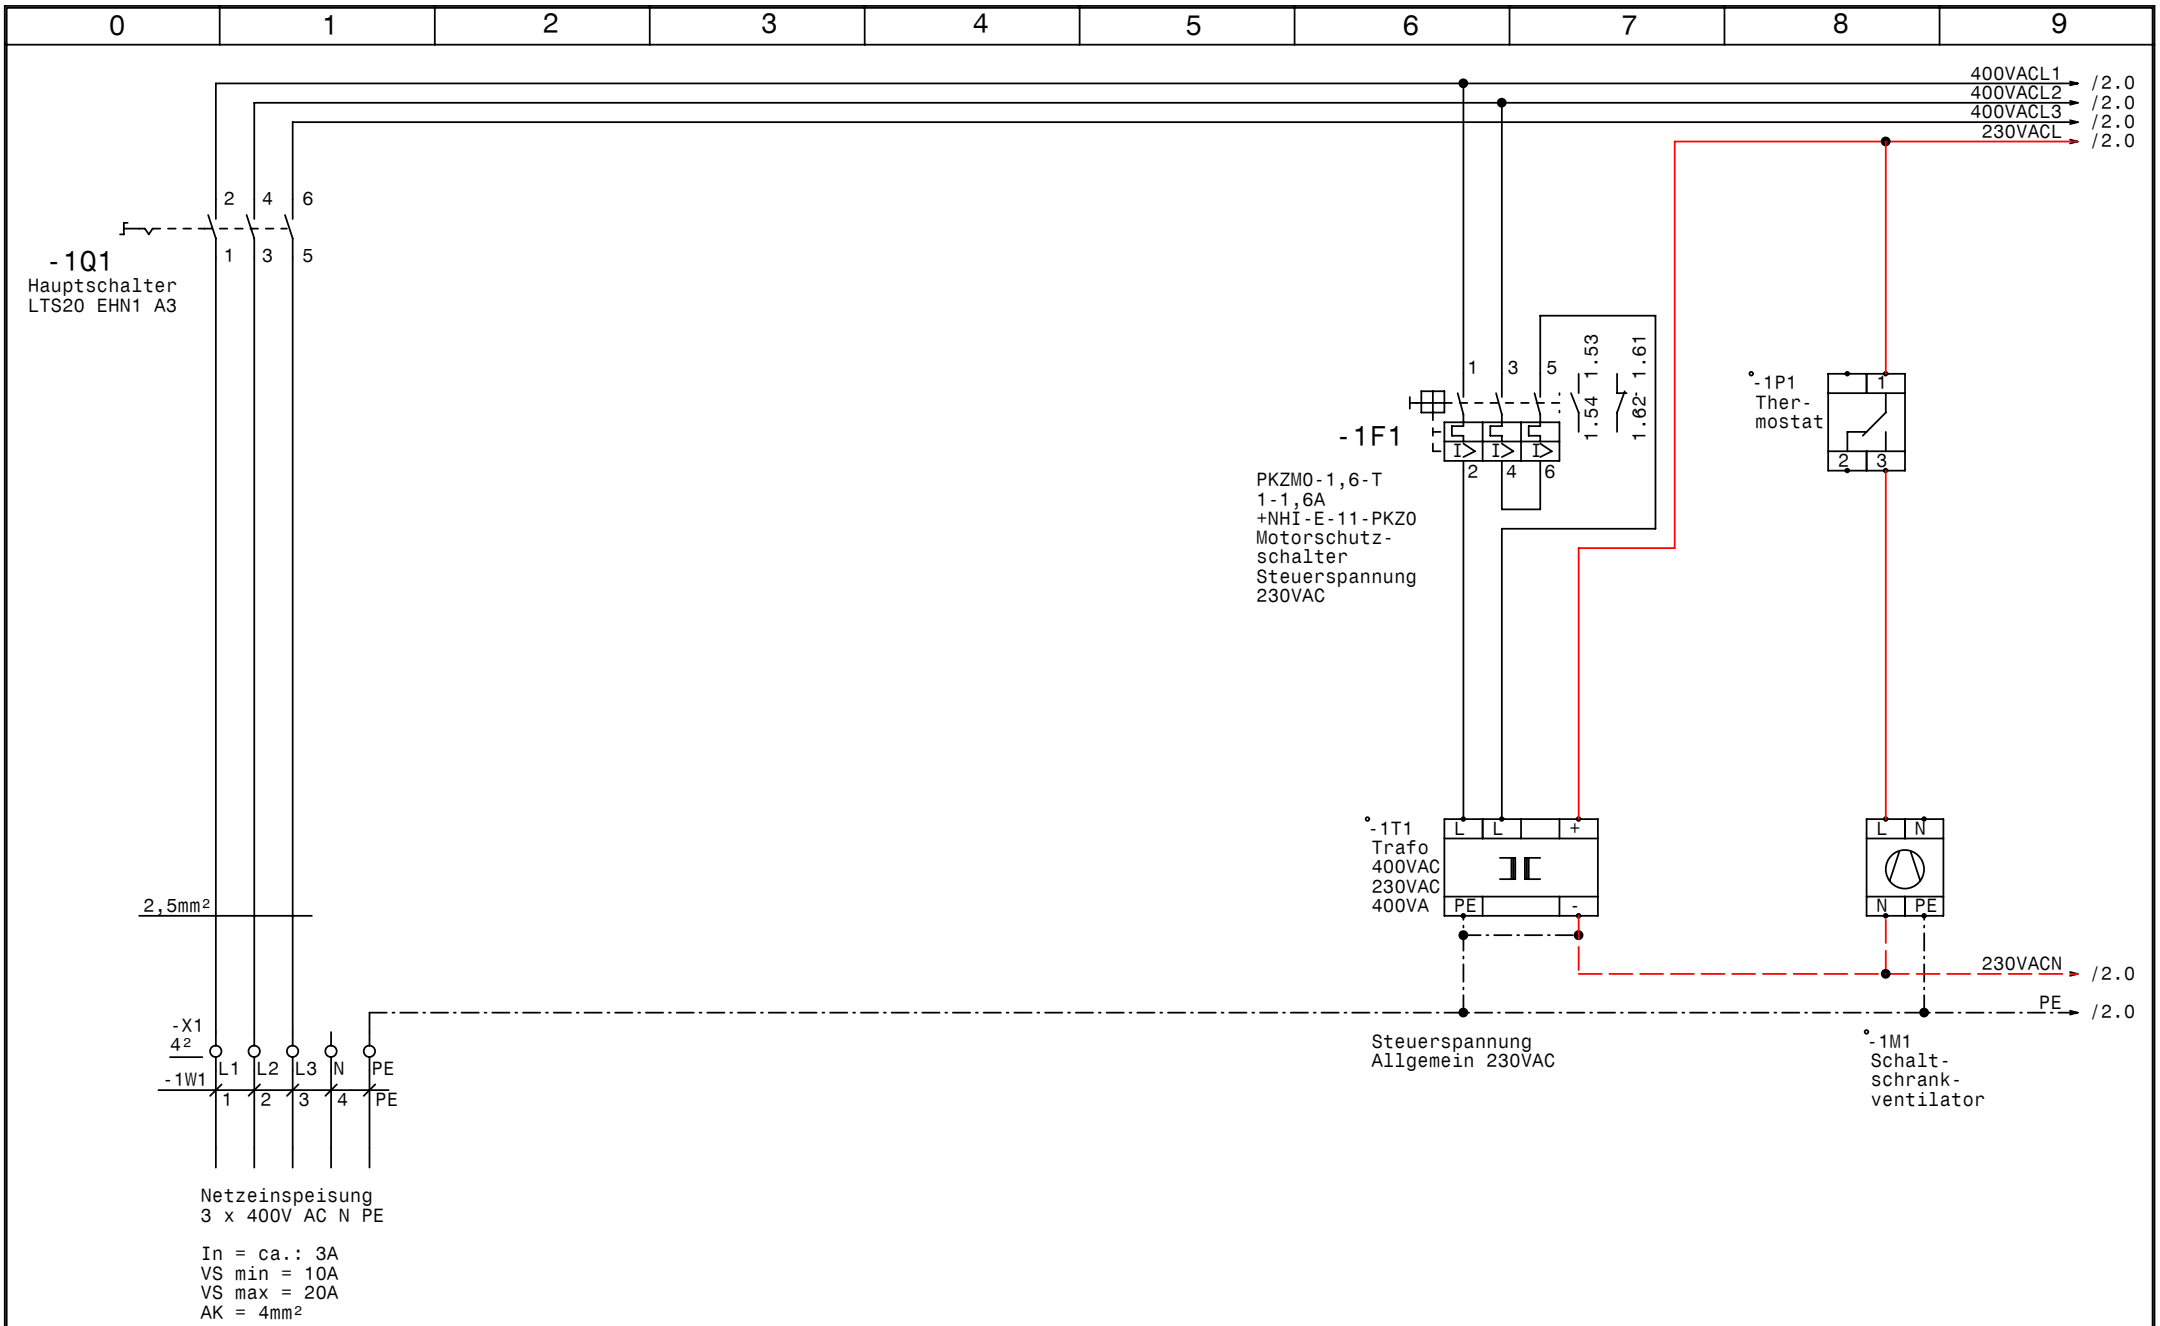

GRUNDFOS	Datum	08.08.08	elpe ELEKTRO ANLAGENBAU	Control CUE DL1,1kW WG Treffelsdorf Netzanschluß	Zeichn.Nr.: 253/08 Blatt 1 von 5 Bl.
	Bearb.	Hattinger			
	Gepr.				
	Norm				

www.elpe.net www.elpe.net www.elpe.net www.elpe.net www.elpe.net www.elpe.net www.elpe.net www.elpe.net www.elpe.net www.elpe.net

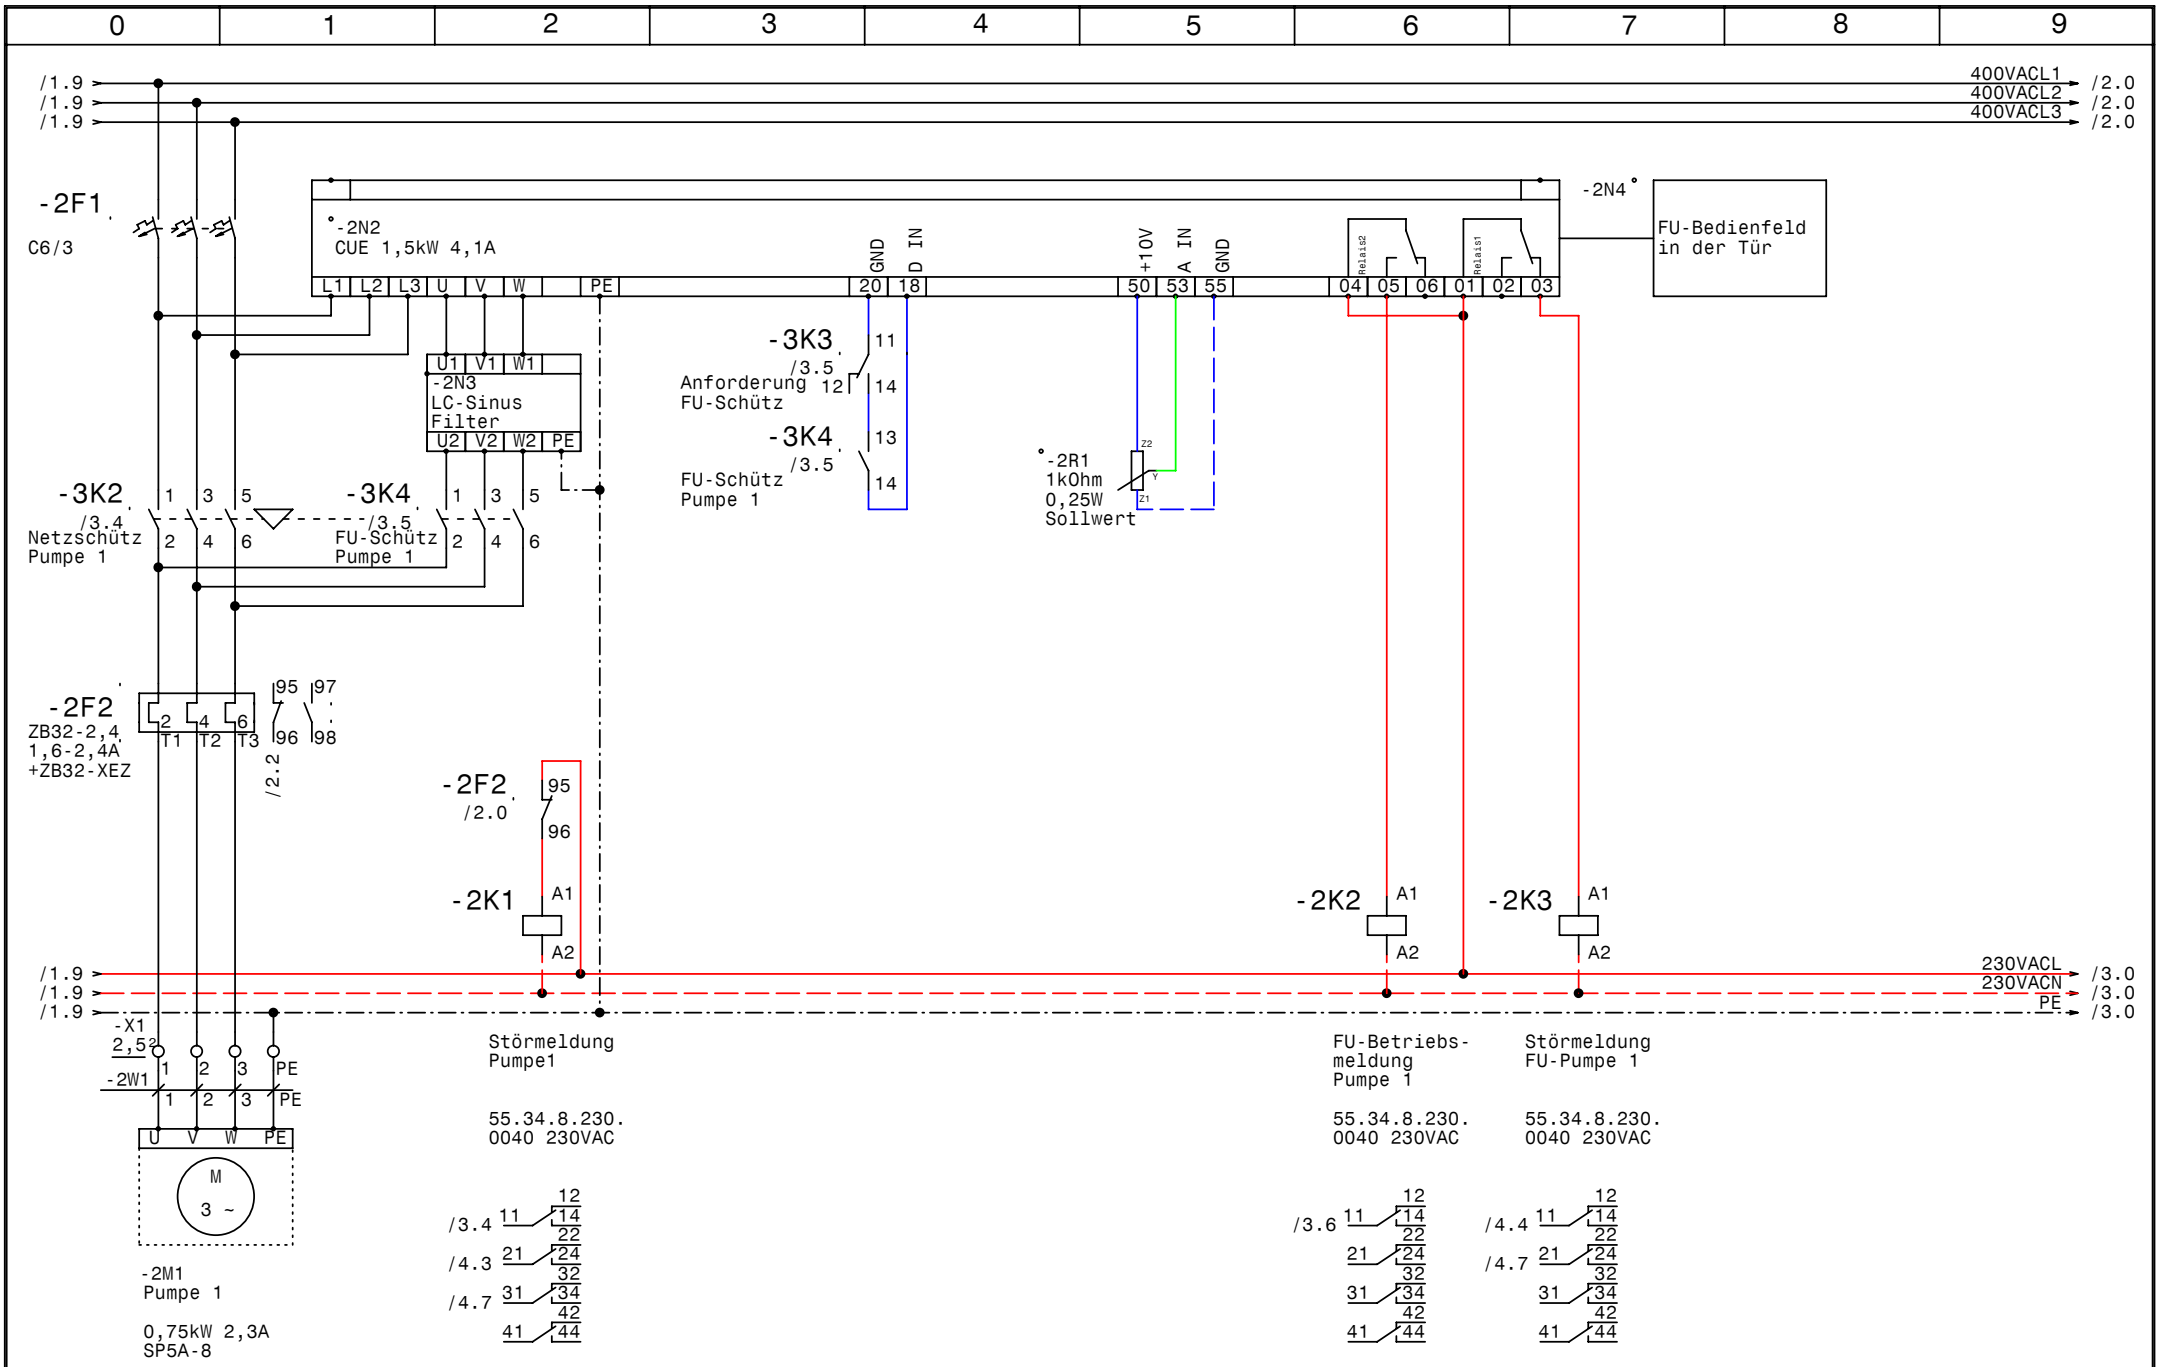

GRUNDFOS	Datum	13.08.08	
	Bearb.	Hattinger	
	Gepr.		
	Norm		

elpe ELEKTRO ANLAGENBAU

Control CUE DL1,1kW
WG Treffelsdorf

Pumpe 1

Zeichn.Nr.: 253/08
Blatt 2
von 5 Bl.

www.elpe.net www.elpe.net www.elpe.net www.elpe.net www.elpe.net www.elpe.net www.elpe.net www.elpe.net www.elpe.net www.elpe.net

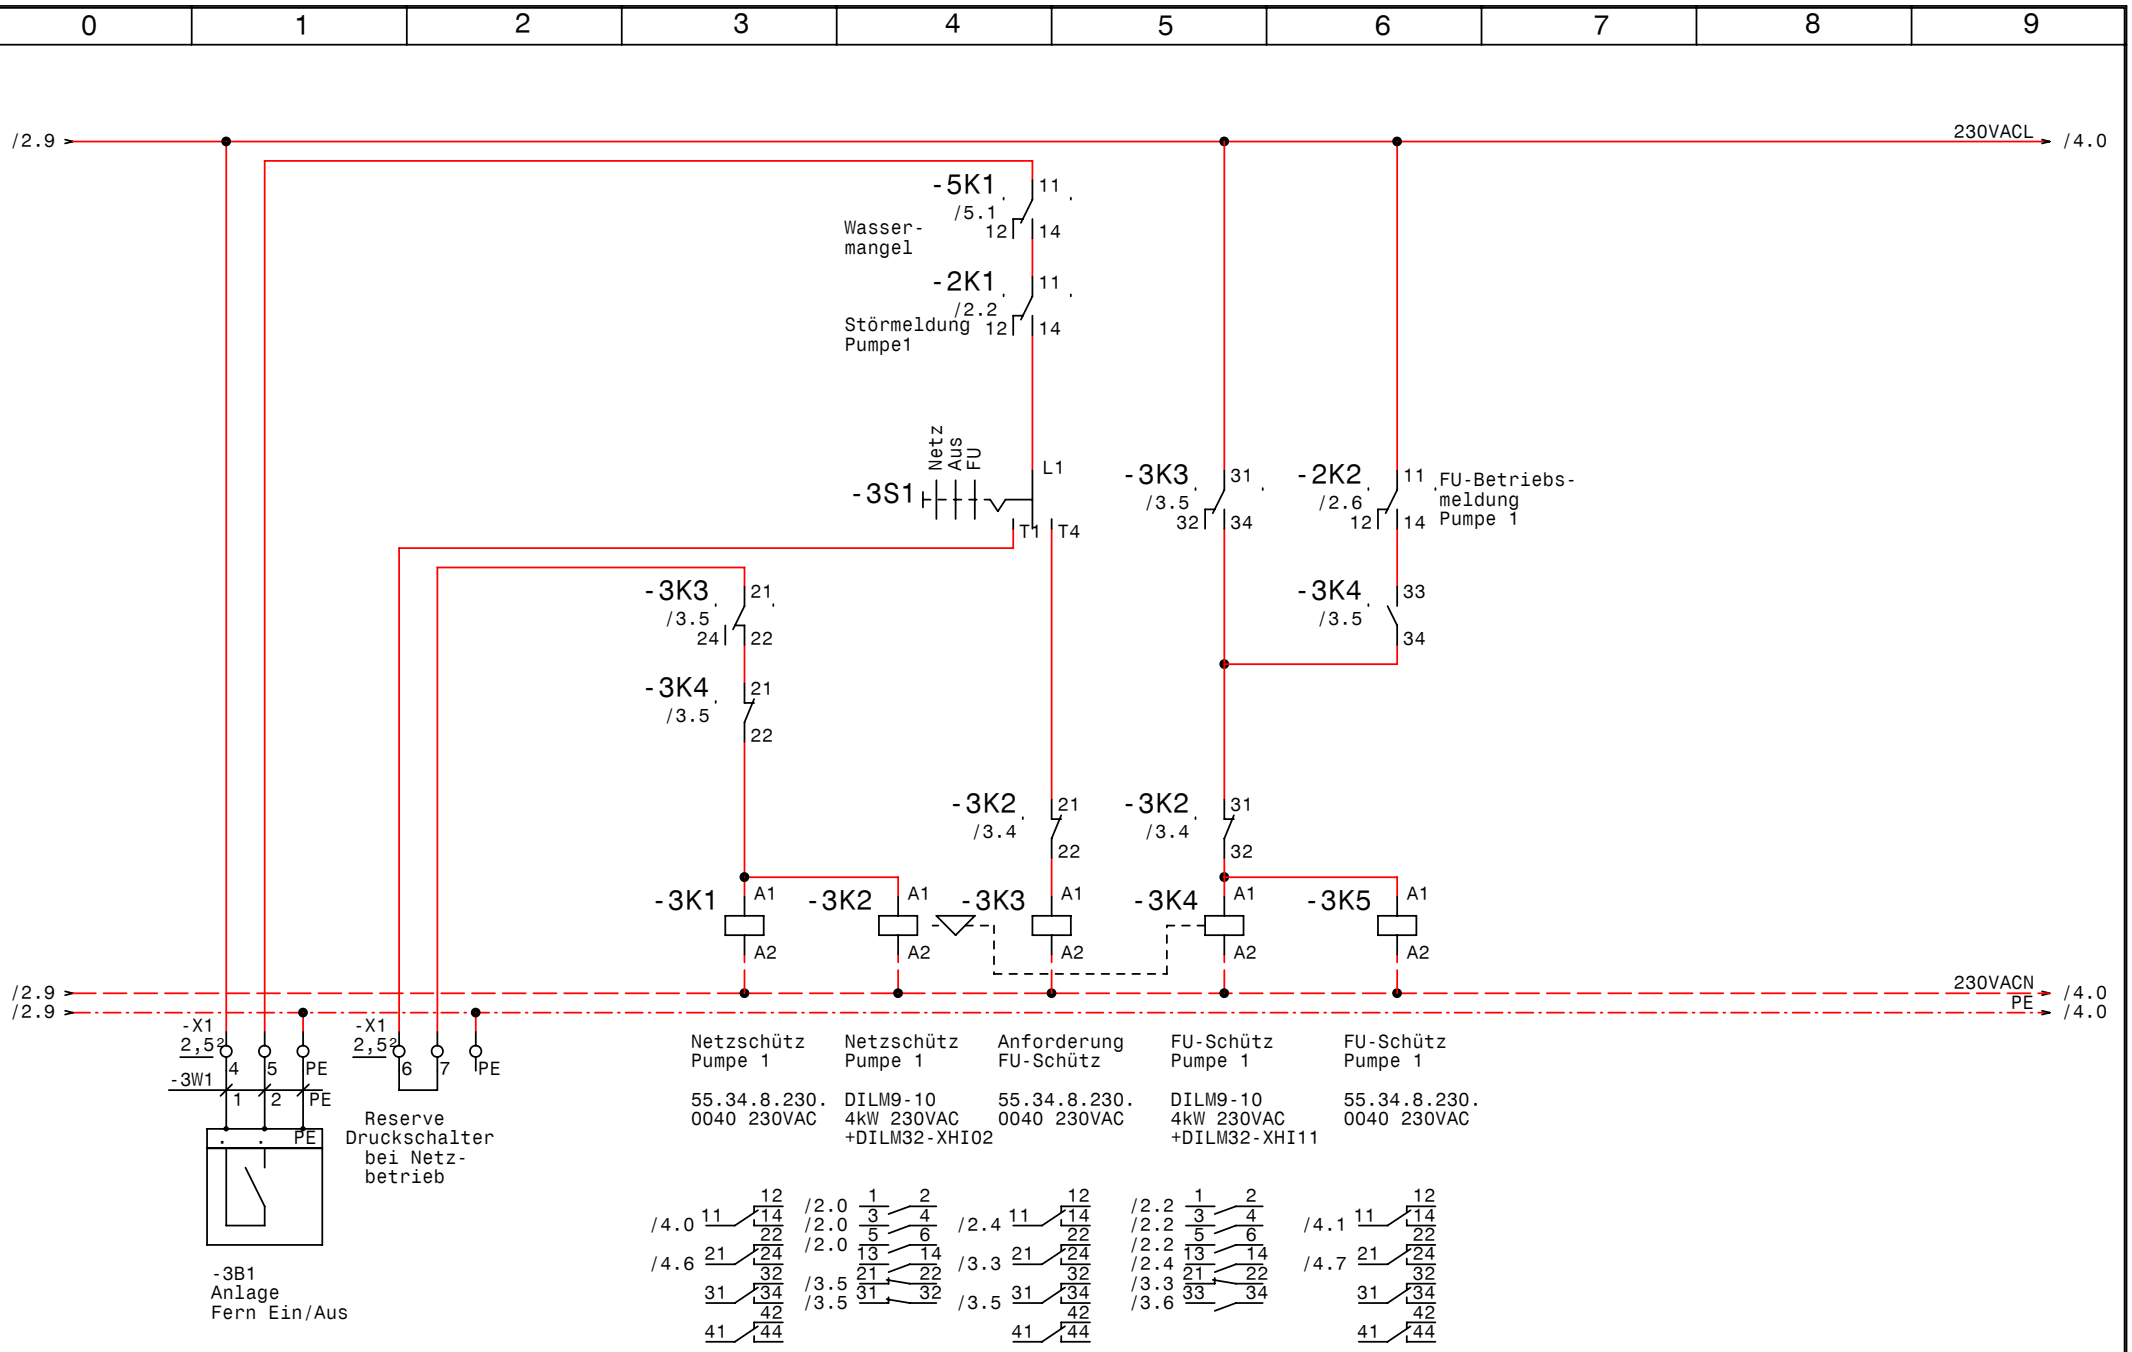

GRUNDFOS	Datum	08.08.08	elpe ELEKTRO ANLAGENBAU	Control CUE DL1,1kW WG Treffelsdorf Steuerung Pumpe 1	Zeichn.Nr.: 253/08
	Bearb.	Hattinger			Blatt 3
	Gepr.				von 5 Bl.
	Norm				

www.elpe.net www.elpe.net www.elpe.net www.elpe.net www.elpe.net www.elpe.net www.elpe.net www.elpe.net www.elpe.net

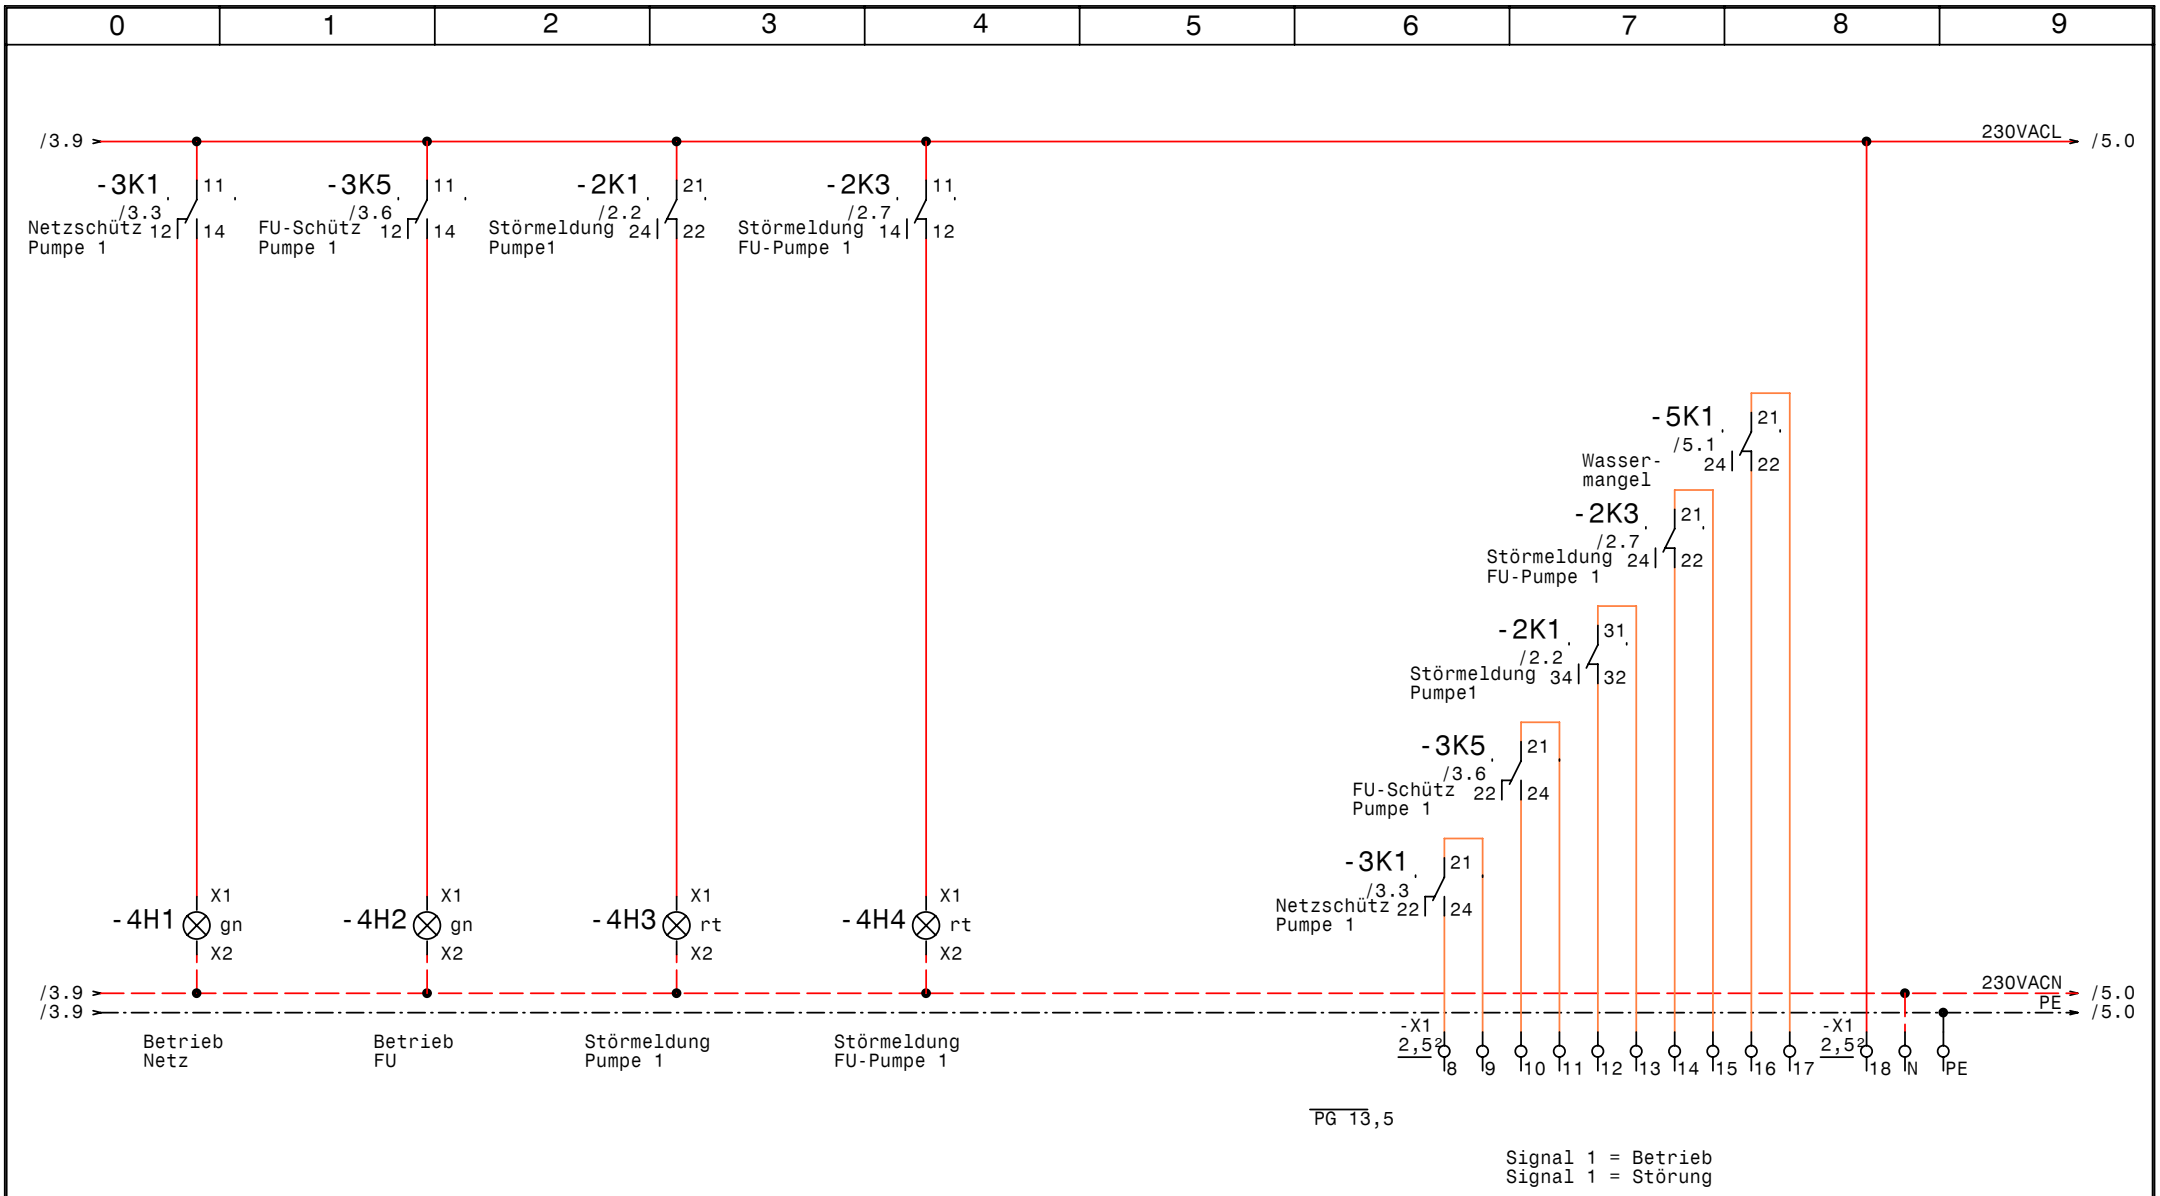

GRUNDFOS	Datum	08.08.08	elpe ELEKTRO ANLAGENBAU	Control CUE DL1,1kW WG Treffelsdorf Meldungen	Zeichn.Nr.: 253/08 Blatt 4 von 5 Bl.
	Bearb.	Hattinger			
	Gepr.				
	Norm				

www.elpe.net www.elpe.net www.elpe.net www.elpe.net www.elpe.net www.elpe.net www.elpe.net www.elpe.net www.elpe.net www.elpe.net

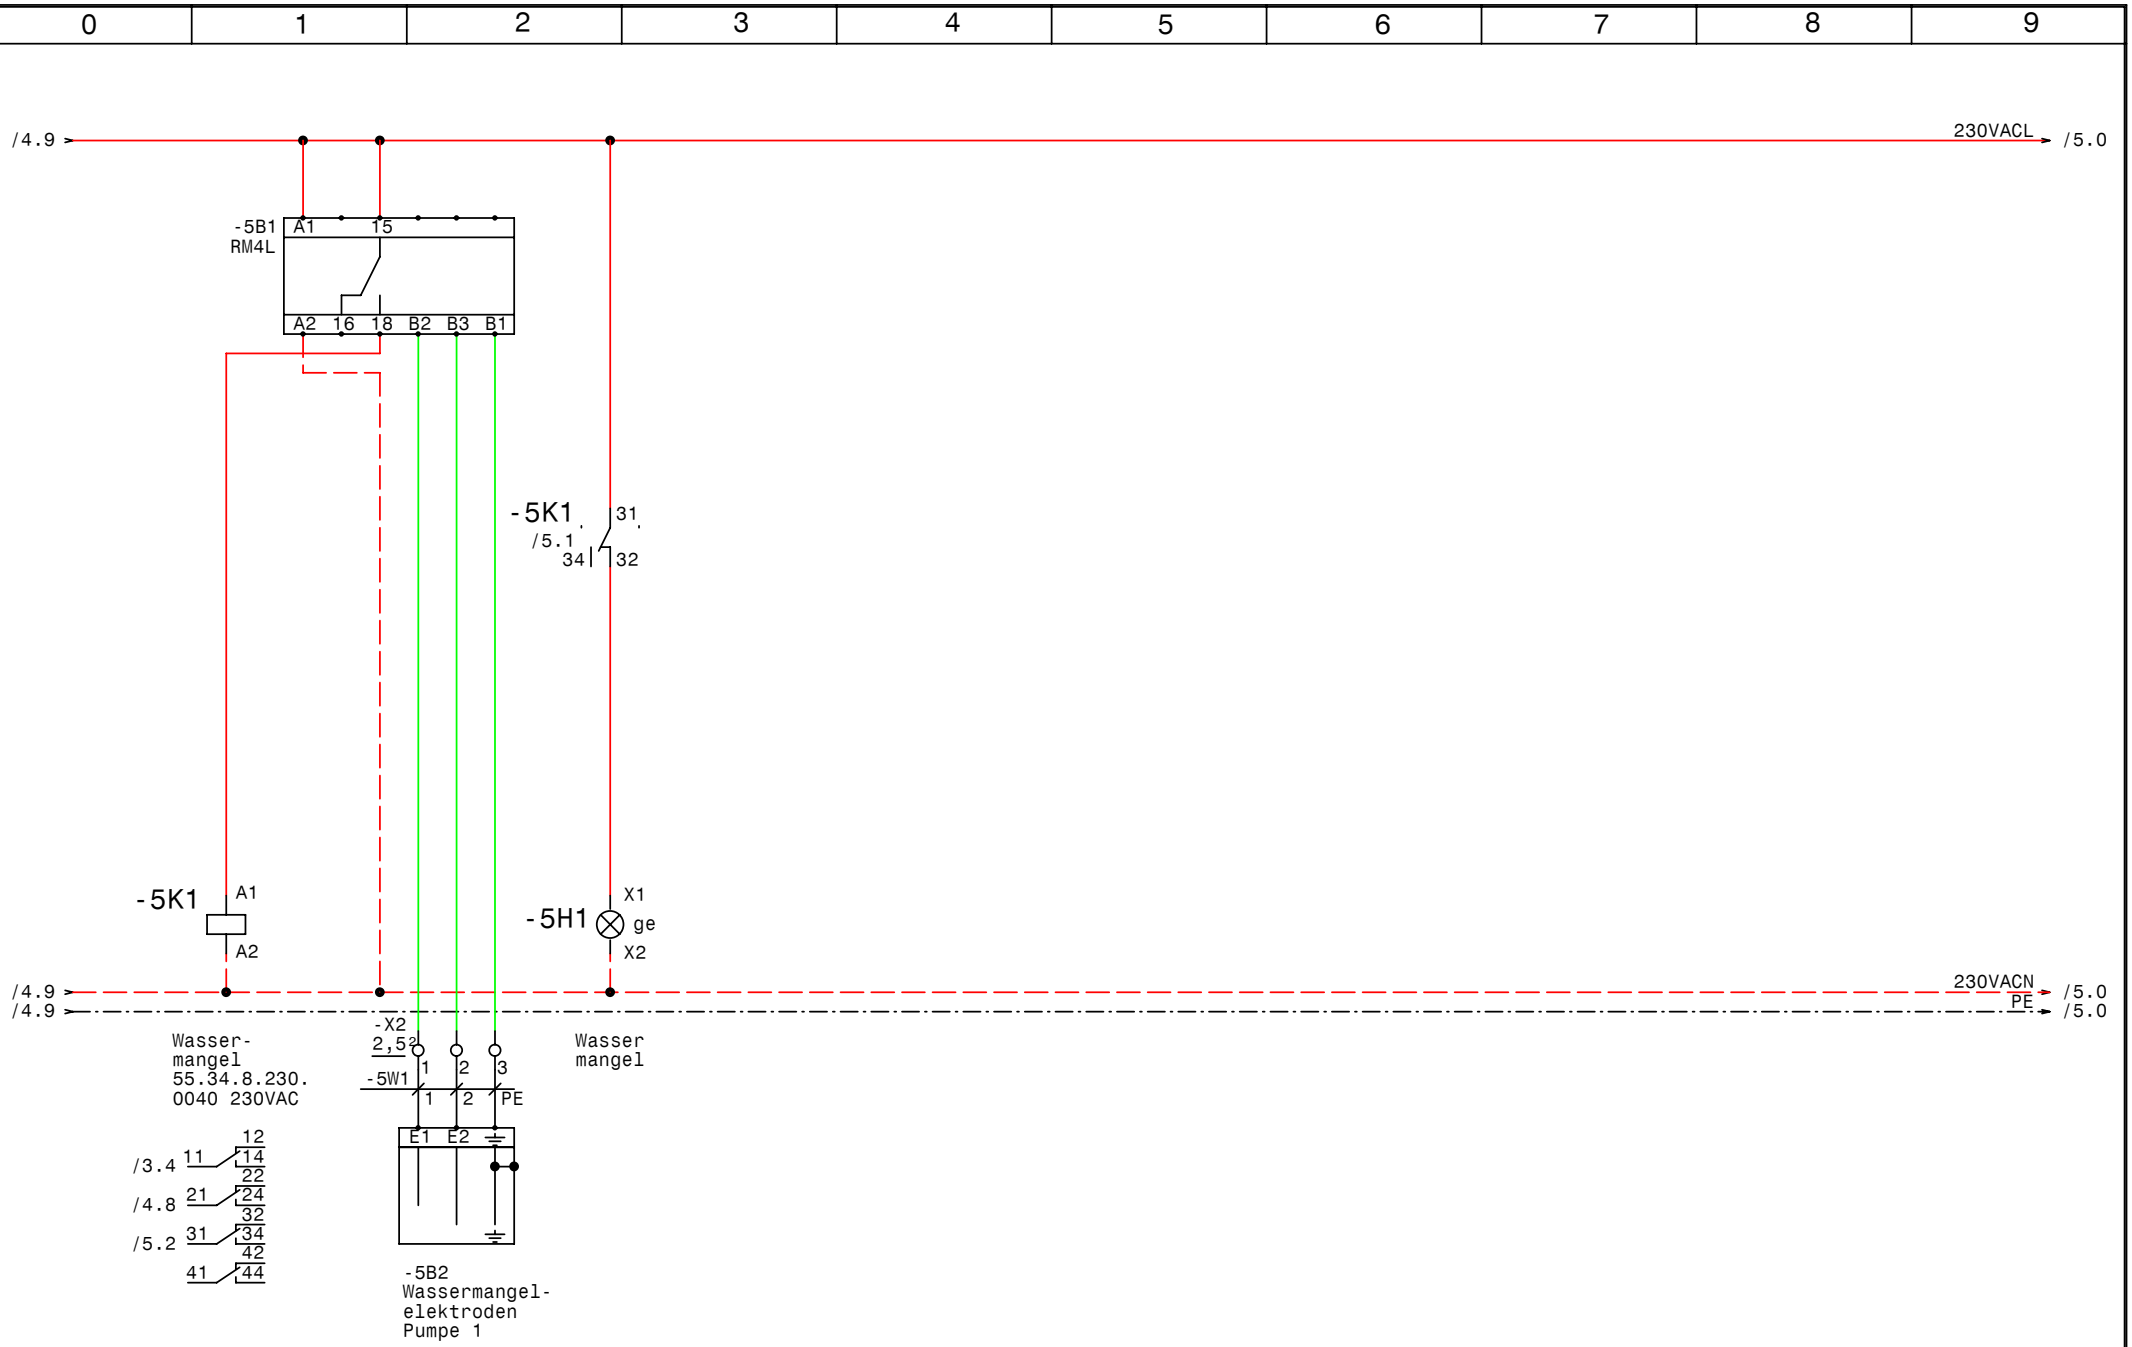

GRUNDFOS	Datum	08.08.08	elpe ELEKTRO ANLAGENBAU	Control CUE DL1,1kW WG Treffelsdorf Wassermangel	Zeichn.Nr.: 253/08 Blatt 5 von 5 Bl.
	Bearb.	Hattinger			
	Gepr.				
	Norm				

www.elpe.net www.elpe.net www.elpe.net www.elpe.net www.elpe.net www.elpe.net www.elpe.net www.elpe.net www.elpe.net www.elpe.net

0	1	2	3	4	5	6	7	8	9

Nr.	Feldgerät	Leitungs-bezeichnung	Leitungs-typ	Anzahl Adern	Zielbezeichnung
1	-1We1	-1W1	5x2,5JZ PG16	5	Netzeinspeisung 3 x 400V AC N PE
2	-2M1	-2W1	4x1,5JZ PG 11	4	Pumpe 1
3	-3B1	-3W1	3x1,5JZ PG 11	3	Anlage Fern Ein/Aus
4	-5B2	-5W1	3x1,5JZ PG 11	3	Wassermangelelektroden Pumpe 1

Zust.	Änderung	Datum	Name

Datum	08.08.08
Bearb.	
Gepr.	
Norm	

ELEKTRO
ANLAGENBAU

Control CUE DL1,1kW
WG Treffelsdorf

Kabelliste

Zeichn.Nr.: 253/08
Blatt 1
von 1 Bl.

www.elpe.net www.elpe.net www.elpe.net www.elpe.net www.elpe.net www.elpe.net www.elpe.net www.elpe.net www.elpe.net www.elpe.net

0	1	2	3	4	5	6	7	8	9

Stück Zahl	Artikel Bezeichnung	Artikel Beschreibung	Artikel Bezüge
1	RM4L	Nivauregelgerät	-5B1
1	PKZM0-1,6-T	Transformatorschutzschalter	-1F1
1	NHI-E-11-PKZ0	Normalhilfsschalter	
1	C6/3	Sicherungsautomaten	-2F1
1	ZB32-2,4	Motorschutzrelais	-2F2
1	ZB32-XEZ	Sockel für Motorschutzrelais	
2	Signalleuchte grün	Signalglimmlampe grün	-4H2, -4H1
2	Signalleuchte rot	Signalglimmlampe rot	-4H4, -4H3
1	Signalleuchte gelb	Signalglimmlampe gelb	-5H1
7	55.34.8.230.0040	Finder - Relais Type 55 4polig	-2K3, -5K1, -2K1, -3K5, -3K3, -3K1
			-2K2
7	94.04	Fassung für Finder Relais 4polig	
1	DILM32-XHI02	Hilfsschalterbaustein	
2	DILM9-10(230V50HZ)	Schütz	-3K4, -3K2
1	DILM32-XHI11	Hilfsschalterbaustein	
1		Schaltschrankventilator	-1M1
1	WS 8830 B=800 H=800 T=300	Wandschrank IP 55	-0N1
1	LG8851	Mechanische Verrigelung	-2N1
1		CUE 1,5kW 4,1A	-2N2
1		LC-Sinus Filter	-2N3
1		Türeinbausatz für FU-Bedienfeld	-2N4
1		Thermostat	-1P1
1	LTS20 EHN1 A3	Hauptschalter	-1Q1
1	1kOhm 0,25W	Potentiometer	-2R1
1	M10HEU1	Umschalter 1pol. 1-0-2	-3S1
1		Trafo 400VAC 230VAC 400VA	-1T1
1	PG 13,5	Kabelverschraubung	-4V1
1	PG 16	Kabelverschraubung	-1W1
3	PG 11	Kabelverschraubung	-5W1, -2W1, -3W1
3	Klemme 4 grau	Klemme L	-X1
1	Klemme 4 blau	Klemme N	-X1
1	EK 4 ge/gr	Erdungsklemme	-X1
21	Klemme 2,5 grau	Klemme L	-X1, -X2

Zust.	Änderung	Datum	Name		
				Datum	08.08.08
				Bearb.	Hattinger F.
				Gepr.	
				Norm	

elpe
ELEKTRO
ANLAGENBAU

Control CUE DL1,1kW
WG Treffelsdorf

Materialliste

Zeichn.Nr.: 253/08
Blatt 1
von 2 Bl.

www.elpe.net www.elpe.net www.elpe.net www.elpe.net www.elpe.net www.elpe.net www.elpe.net www.elpe.net www.elpe.net www.elpe.net

0	1	2	3	4	5	6	7	8	9

Stück Zahl	Artikel Bezeichnung	Artikel Beschreibung	Artikel Bezüge
4	EK 2,5 ge/gr	Erdungsklemme	-X1
1	Klemme 2,5 blau	Klemme N	-X1

				Datum	08.08.08	elpe ELEKTRO ANLAGENBAU	Control CUE DL1,1kW WG Treffelsdorf	Zeichn.Nr.:
				Bearb.	Hattinger F.			253/08
				Gepr.			Materialliste	Blatt 2
Zust.	Änderung	Datum	Name	Norm				von 2 Bl.

www.elpe.net www.elpe.net www.elpe.net www.elpe.net www.elpe.net www.elpe.net www.elpe.net www.elpe.net www.elpe.net www.elpe.net