| 0 | 1 | 2 | 3 | 4 | 5 | 6 | 7 | 8 | 9 |
|---|---|---|---|---|---|---|---|---|---|

Anlage:

Control CUE 1-5,5 NR

Asfinag Jetzendorf

Firma:

Grundfos

BESTELLDATEN:

BESTELLNR./DATUM: 4504192166/ 07.05.2010

KUNDE: Maroscheck 7032259

## SCHALTSCHRANKAUSFÜHRUNG

| | | |
|---|---|---|
| SCHALTSCHRANKGRÖSSE: | 800x800x300 | (BxHxT) |
| SOCKEL: | - | (H) |
| LACKIERUNG: | RAL 7032 | |
| SCHUTZART: | IP54 | |
| SCHUTZMASSNAHME: | lt. EVU | |
| BLINDSCHALTBILD: | nein | (BxH) |
| KABELEINFÜHRUNG: | unten | |
| TÜRANSCHLAG: | rechts | |

## VERDRAHTUNGSFARBEN

| | | |
|---|---|---|
| HAUPTSTROMKREIS 400/230V: | | schwarz |
| NEUTRALLEITER: | | hellblau |
| SCHUTZLEITER: | | gelb/grün |
| STEUERSPANNUNG 230VAC: | | |
| ohne Trafo: | L/N | braun/hellblau |
| mit Trafo: | L/N | rot/rot-weiß |
| STEUERSPANNUNG 0-24VAC: | L/N | blau/blau-weiß |
| STEUERSPANNUNG 0-24VDC: | +/- | blau/blau-weiß |
| GND, DDC: | | blau-weiß |
| MESSLEITUNGEN, FÜHLER: | | grün |
| POTENTIALFREIE LEITUNGEN: | | orange |
| FREMDSPANNUNG: | | orange |

_ ! ! A C H T U N G ! ! _

Bei Änderungen im Schaltschrank und auch an den externen Geräten die nicht von der Erzeugerfirma durchgeführt werden entfällt Garantie und Haftung. Dadurch entstehende Kosten werden nicht anerkannt. Sollte dies jedoch aus technischer Sicht notwendig sein ist die Erzeugerfirma zu verständigen. Schutzmaßnahmen des Örtlichen EVU's beachten! Motorschutzgeräte nach den tatsächlichen Aufnahmestrom der Motoren einstellen! Vor der Inbetriebnahme der Anlage sind sämtliche Schraub-, Klemm- und Steckverbindungen auf festen Sitz zu prüfen und gegebenenfalls nachzuziehen!

# Blattverzeichnis


| | | | | | |
|---|---|---|---|---|---|
| 000 | Deckblatt | 002 | Pumpe | 004 | Meldungen |
| 001 | Netzanschluß | 003 | Steuerung Pumpe | 005 | Wassermangel |


| | | |
|---|---|---|
| Datum | 18.05.10 | |
| Bearb. | Hattinger | |
| Gepr. | | |
| Norm | | |

ELEKTRO ANLAGENBAU

Control CUE 1-5,5 NR
Asfinag Jetzendorf
Deckblatt

Zeichn.Nr.: 145/10

Blatt 0 von 5 Bl.

www.elpe.net www.elpe.net www.elpe.net www.elpe.net www.elpe.net www.elpe.net www.elpe.net www.elpe.net www.elpe.net www.elpe.net

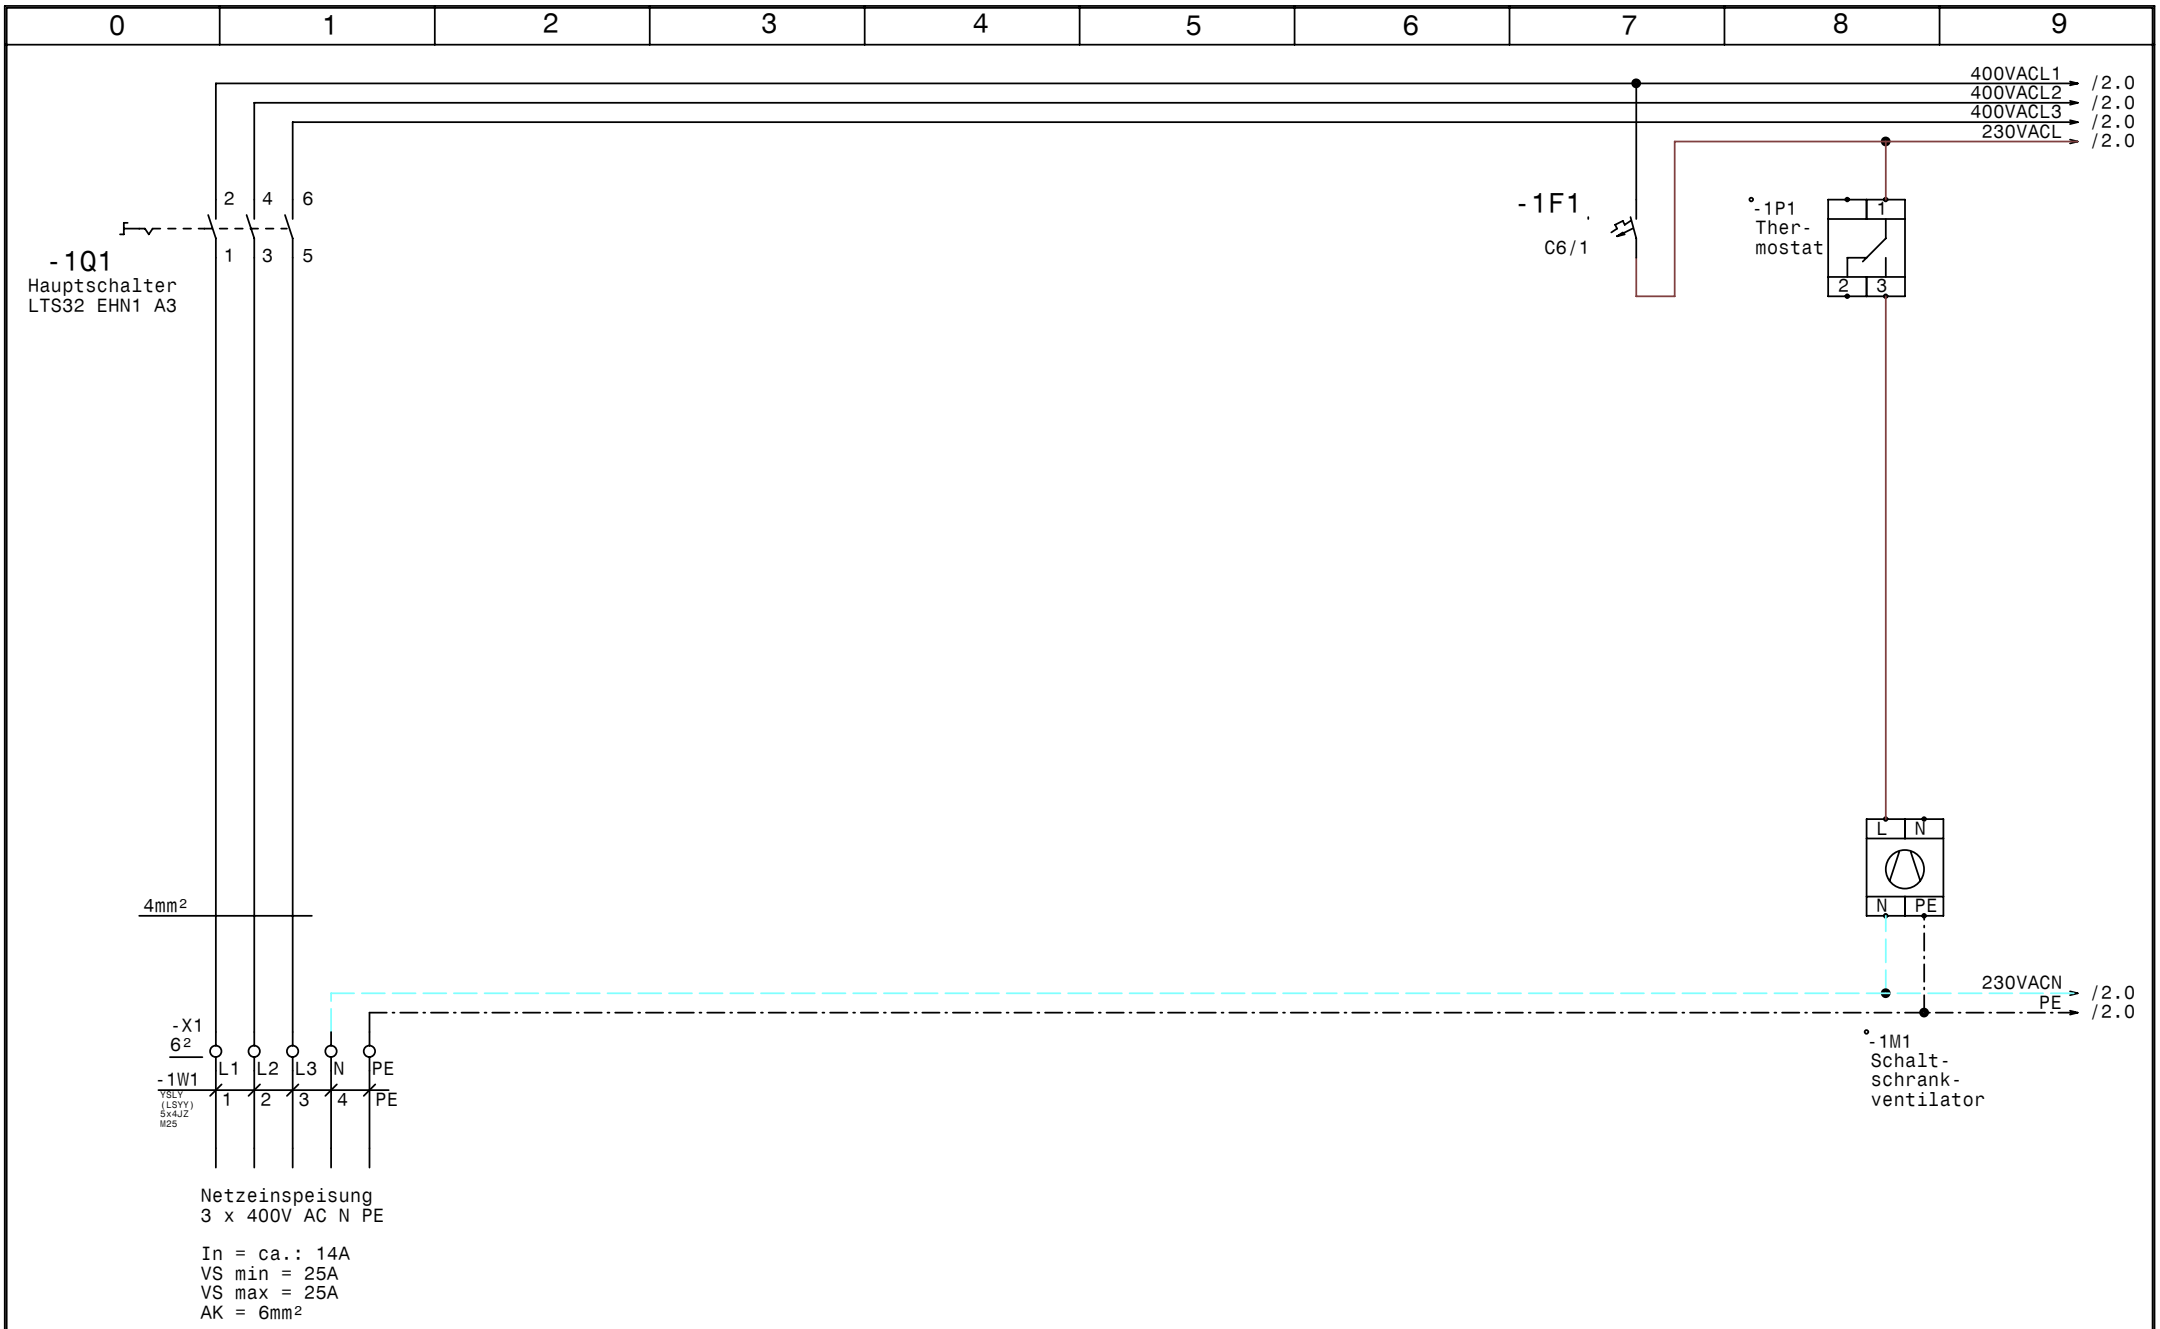


| | | | |
|---|---|---|---|
| GRUNDFOS | Datum | 18.05.10 | |
| | Bearb. | Hattinger | |
| | Gepr. | | |
| | Norm | | |

elpe ELEKTRO ANLAGENBAU

Control CUE 1-5,5 NR
Asfinag Jetzendorf

Netzanschluß

Zeichn.Nr.: 145/10
Blatt 1
von 5 Bl.

www.elpe.net www.elpe.net www.elpe.net www.elpe.net www.elpe.net www.elpe.net www.elpe.net www.elpe.net www.elpe.net www.elpe.net

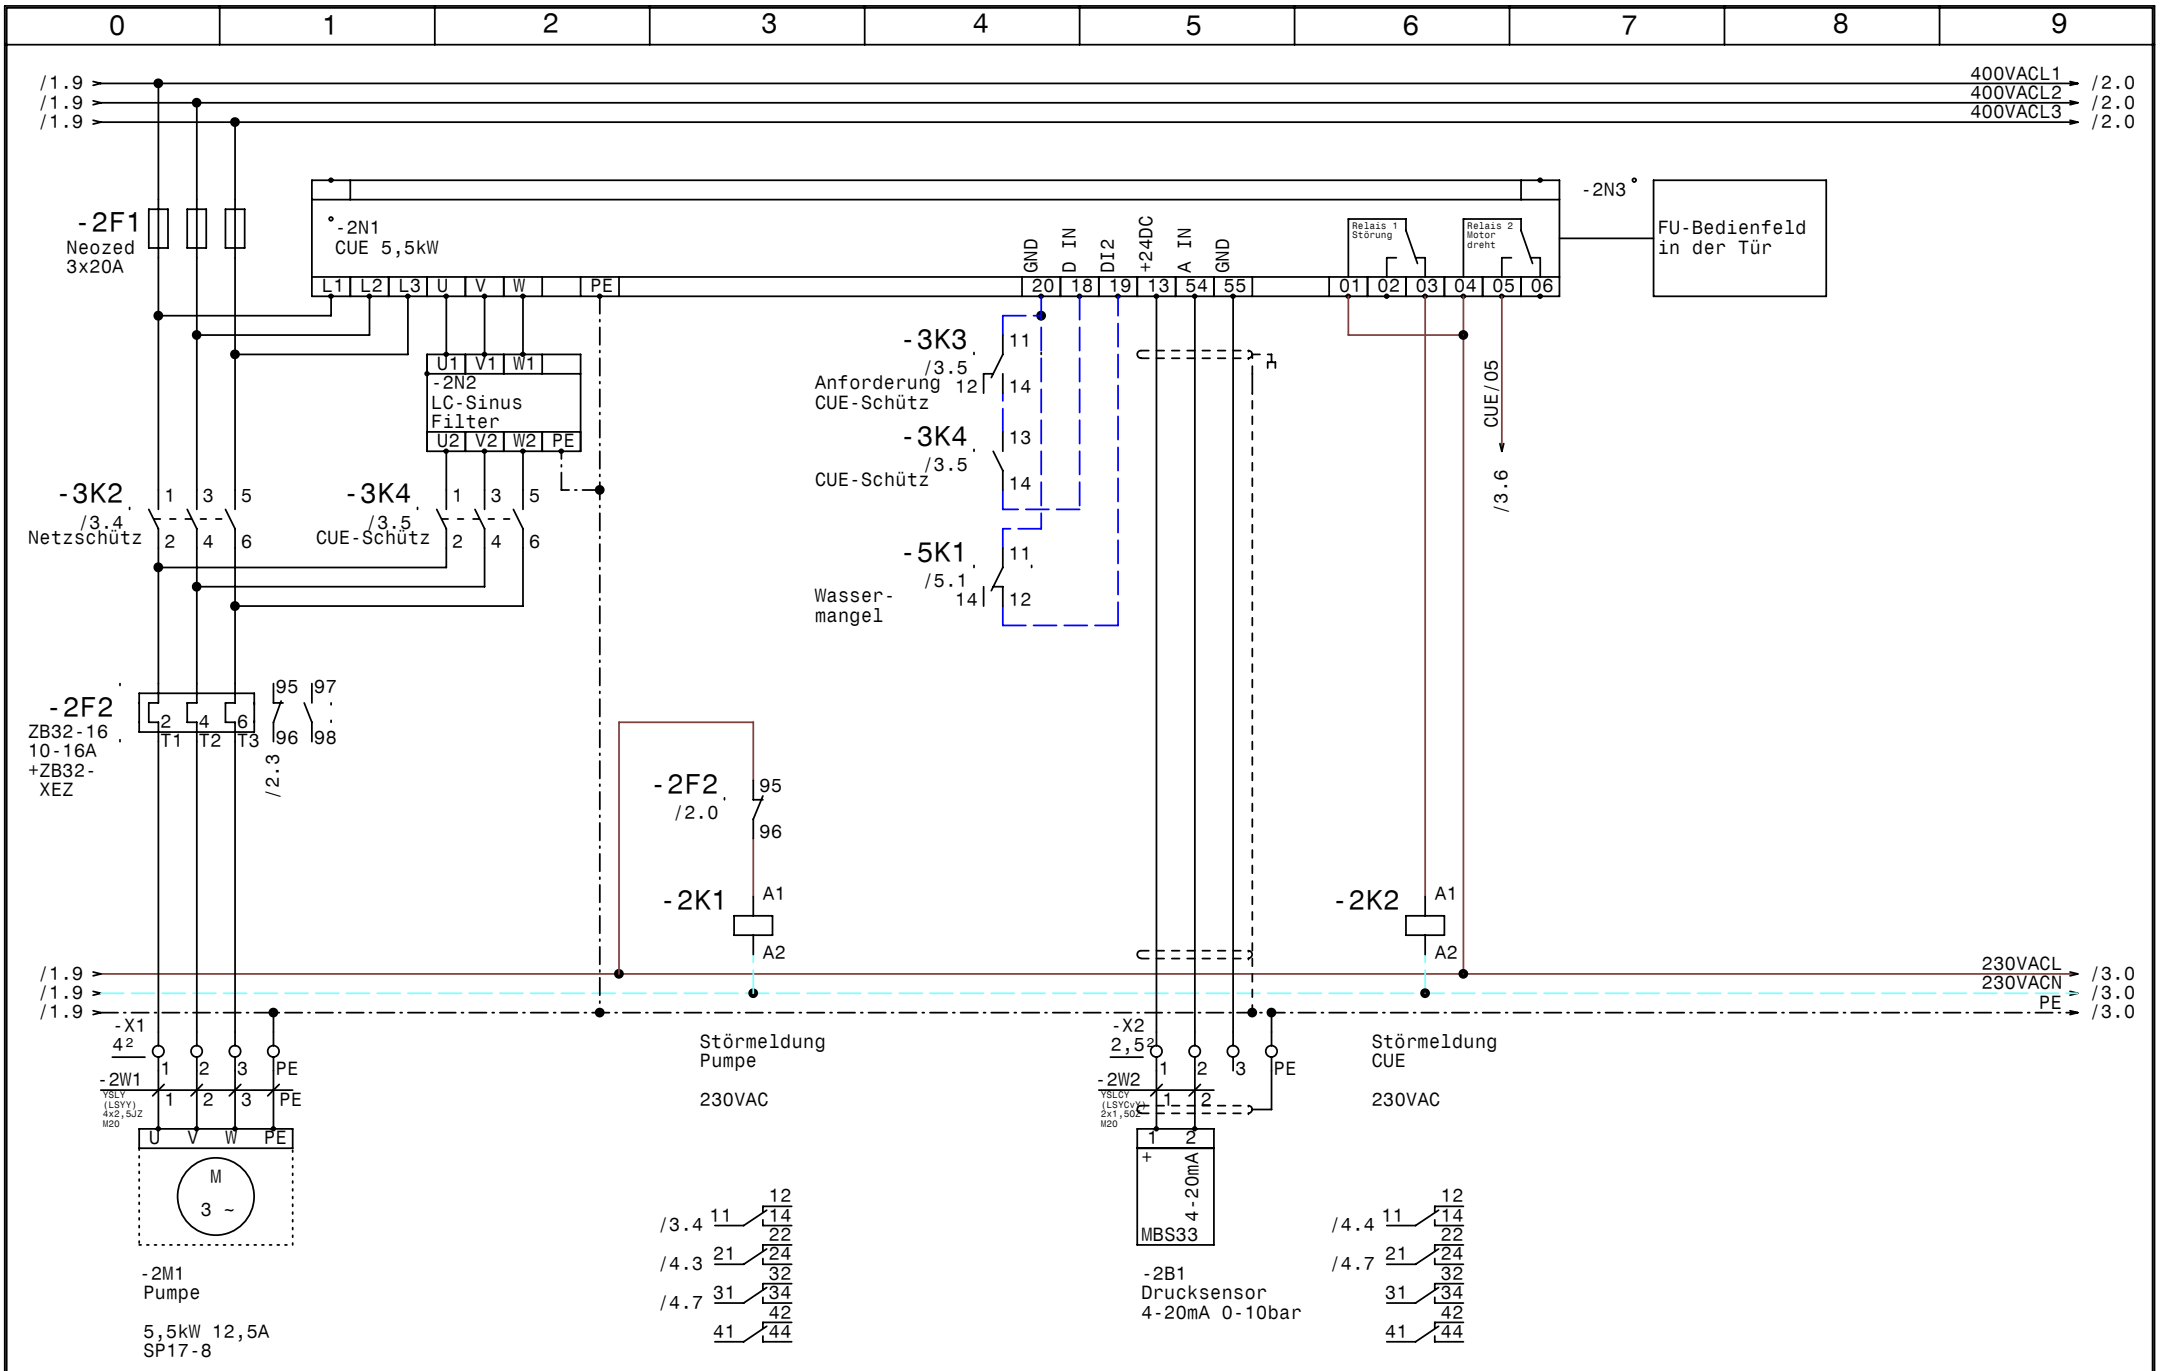


| | | | |
|---|---|---|---|
| GRUNDFOS | Datum | 18.05.10 | |
| | Bearb. | Hattinger | |
| | Gepr. | | |
| | Norm | | |

elpe ELEKTRO ANLAGENBAU

Control CUE 1-5,5 NR
Asfinag Jetzendorf

Pumpe

Zeichn.Nr.: 145/10
Blatt 2
von 5 Bl.

www.elpe.net www.elpe.net www.elpe.net www.elpe.net www.elpe.net www.elpe.net www.elpe.net www.elpe.net www.elpe.net www.elpe.net

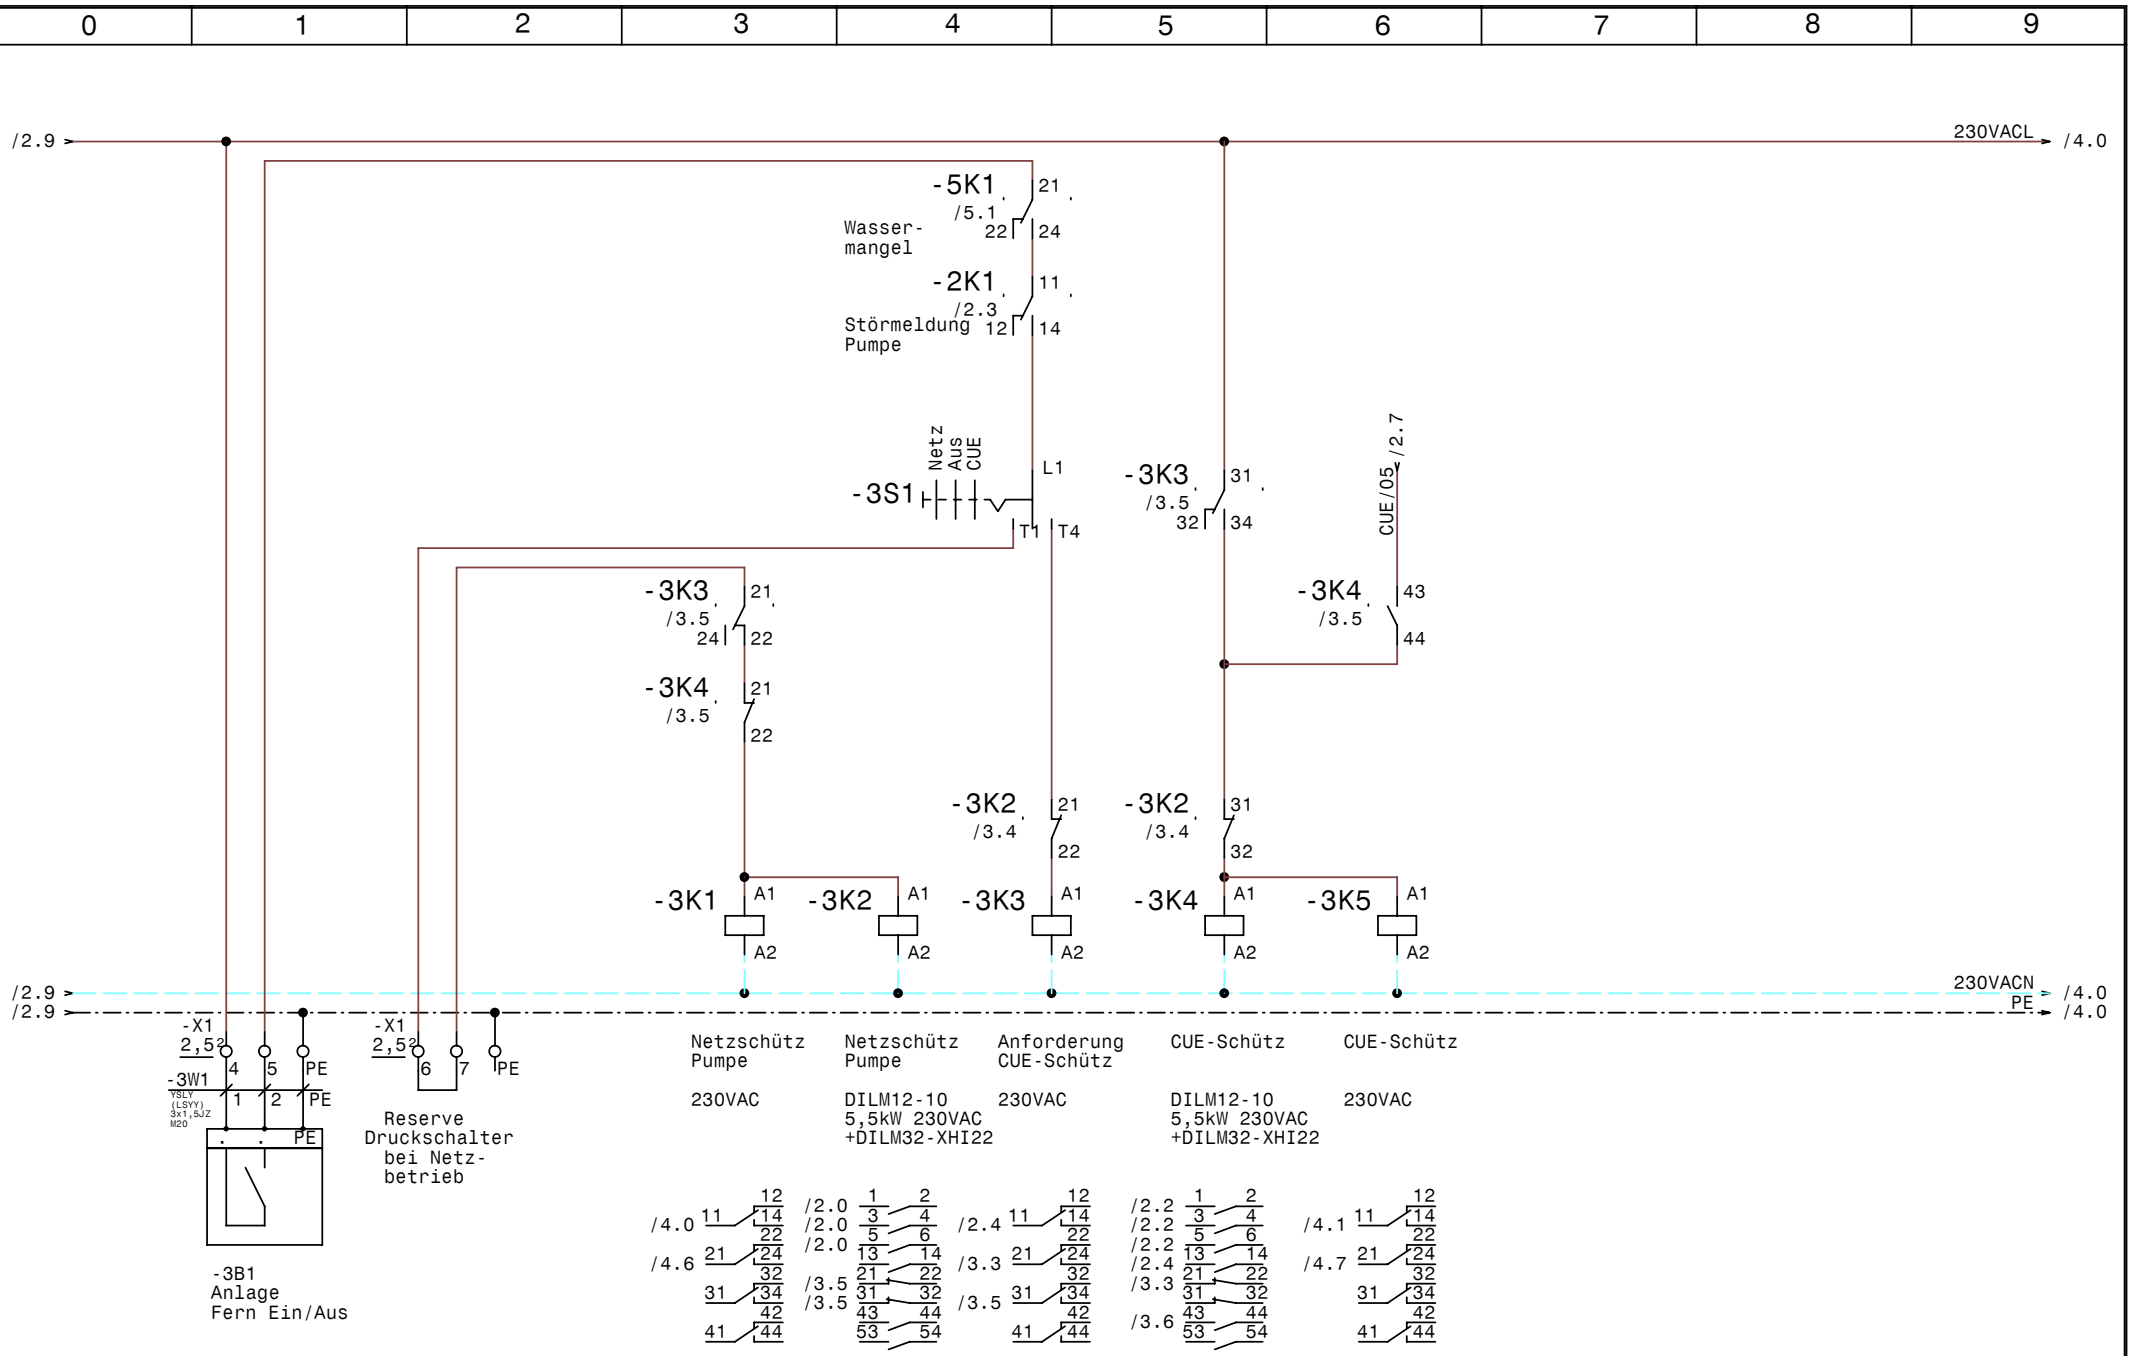


| | | | | | |
|---|---|---|---|---|---|
| GRUNDFOS | Datum | 18.05.10 | elpe ELEKTRO ANLAGENBAU | Control CUE 1-5,5 NR<br>Asfinag Jetzendorf<br>Steuerung Pumpe | Zeichn.Nr.: 145/10<br>Blatt 3<br>von 5 Bl. |
| | Bearb. | Hattinger | | | |
| | Gepr. | | | | |
| | Norm | | | | |

www.elpe.net www.elpe.net www.elpe.net www.elpe.net www.elpe.net www.elpe.net www.elpe.net www.elpe.net www.elpe.net

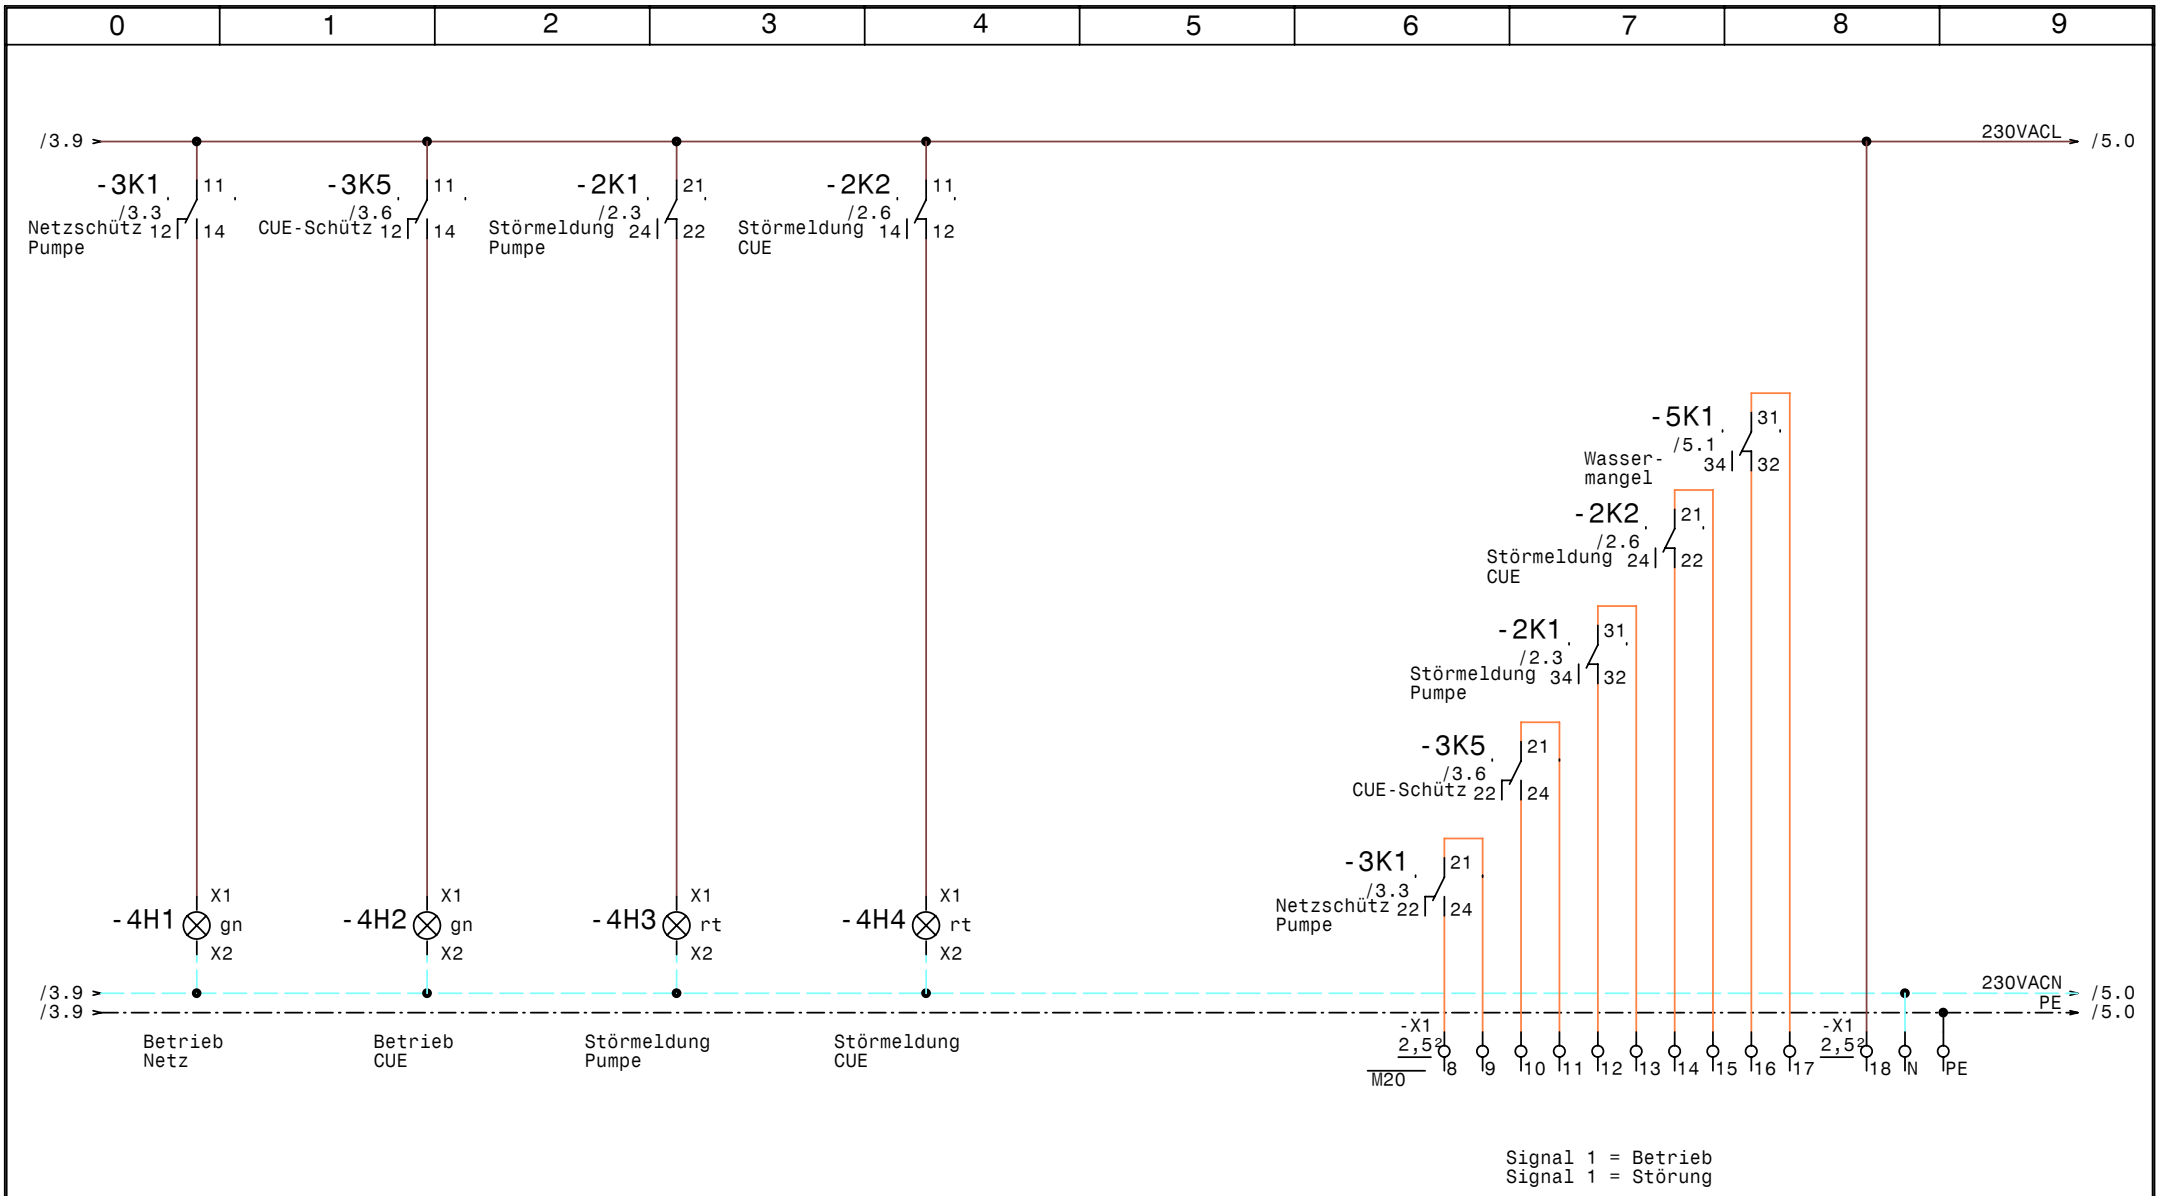


| | | | | | |
|---|---|---|---|---|---|
| GRUNDFOS | Datum | 18.05.10 | elpe ELEKTRO ANLAGENBAU | Control CUE 1-5,5 NR<br>Asfinag Jetzendorf<br>Meldungen | Zeichn.Nr.: 145/10<br>Blatt 4<br>von 5 Bl. |
| | Bearb. | Hattinger | | | |
| | Gepr. | | | | |
| | Norm | | | | |

www.elpe.net www.elpe.net www.elpe.net www.elpe.net www.elpe.net www.elpe.net www.elpe.net www.elpe.net www.elpe.net www.elpe.net

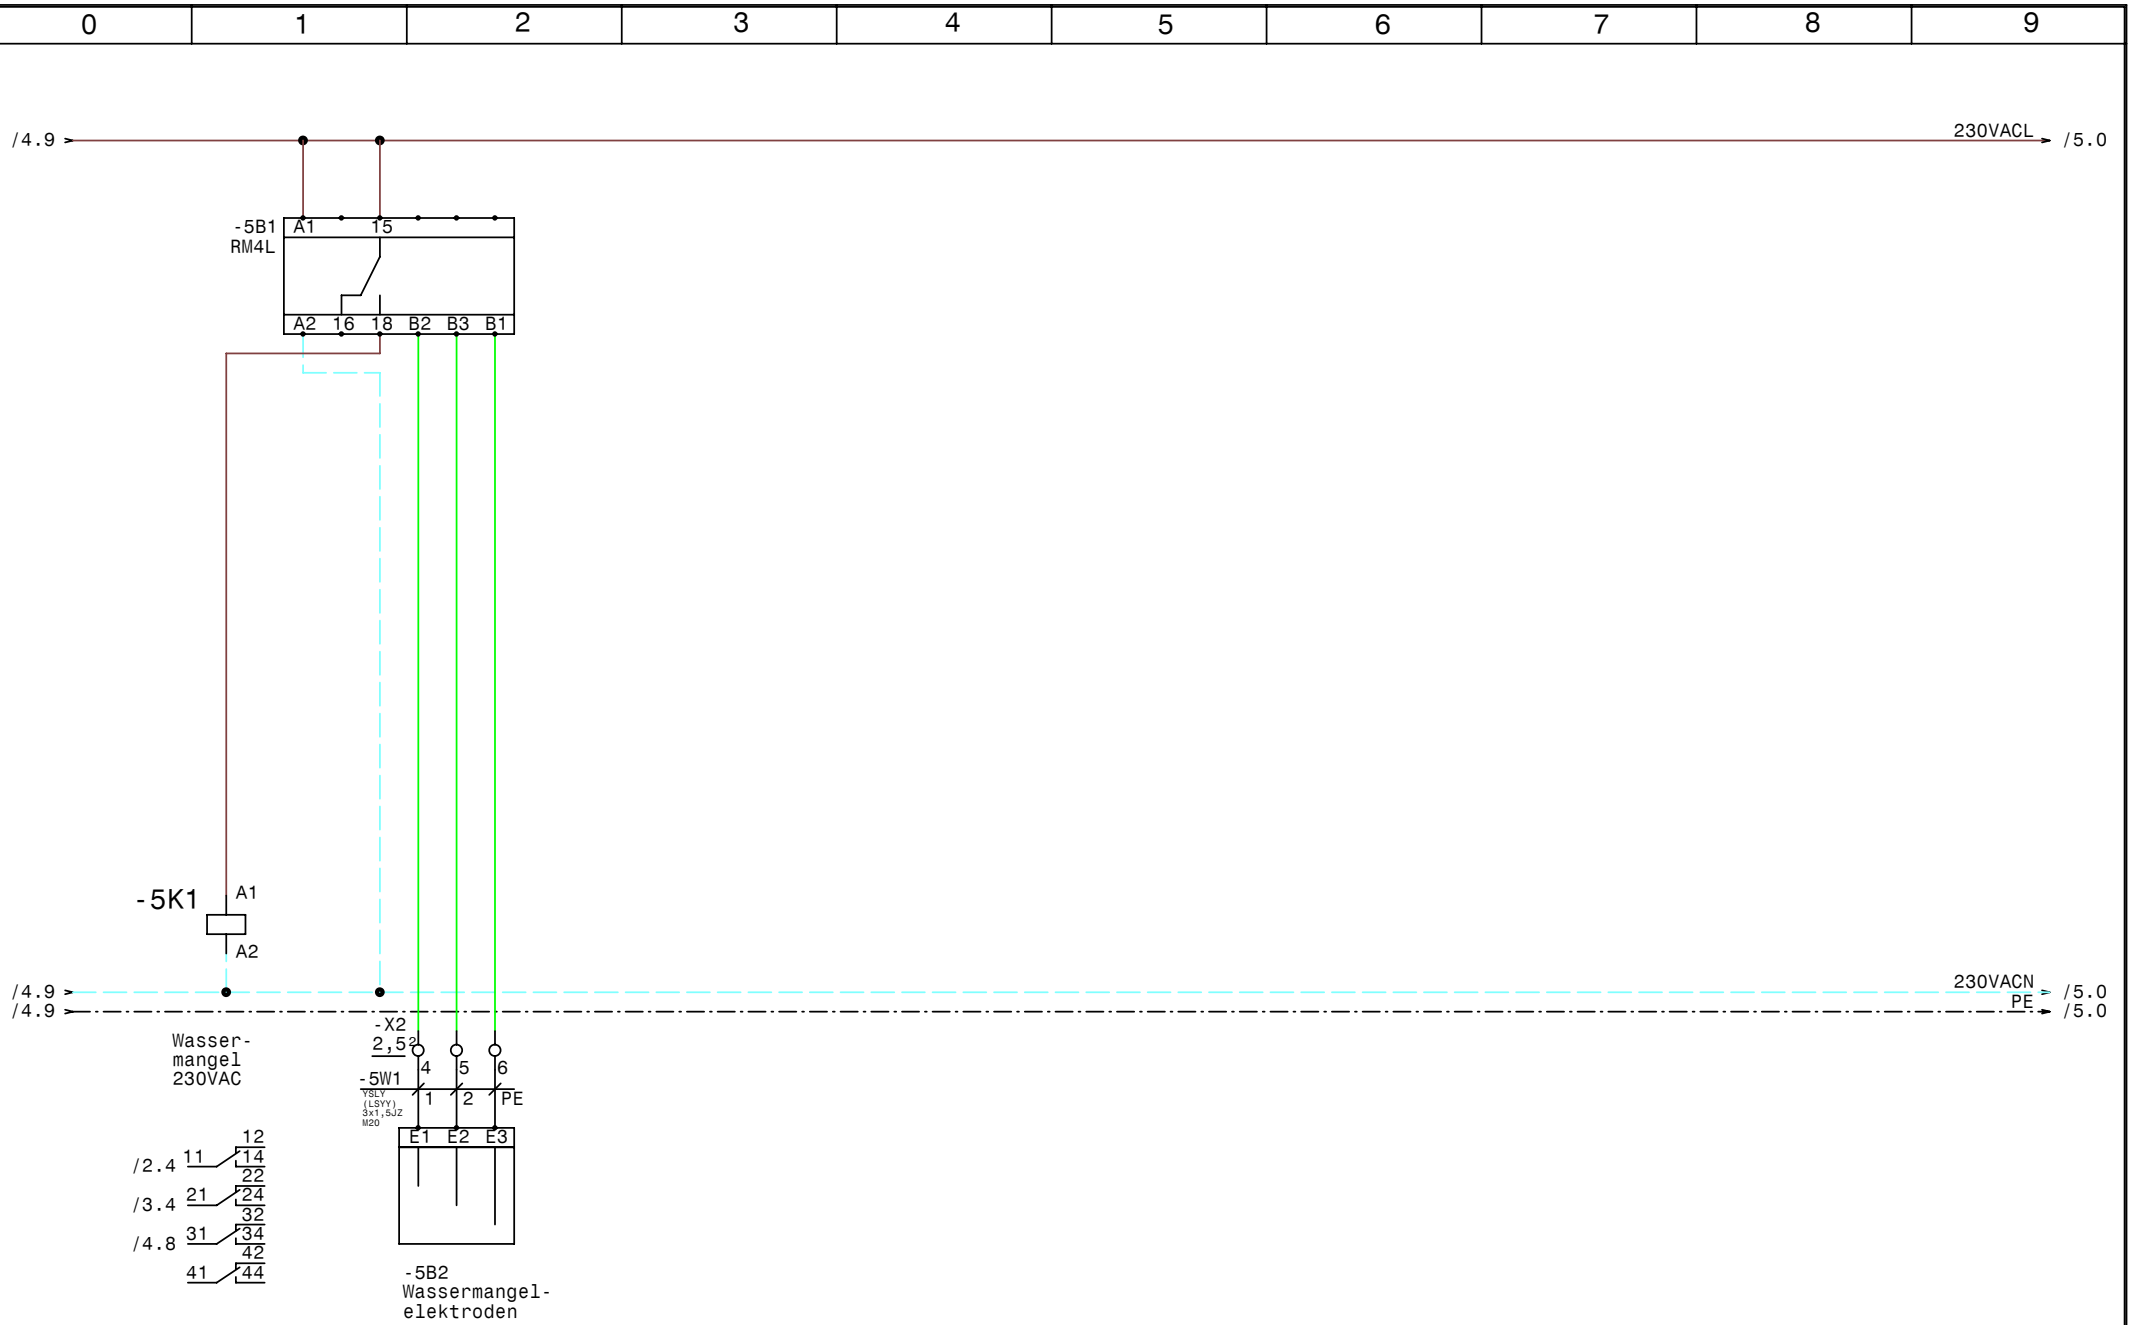


| | | | | | |
|---|---|---|---|---|---|
| GRUNDFOS | Datum | 18.05.10 | elpe ELEKTRO ANLAGENBAU | Control CUE 1-5,5 NR<br>Asfinag Jetzendorf<br>Wassermangel | Zeichn.Nr.: 145/10 |
| | Bearb. | Hattinger | | | Blatt 5 |
| | Gepr. | | | | von 5 Bl. |
| | Norm | | | | |

www.elpe.net www.elpe.net www.elpe.net www.elpe.net www.elpe.net www.elpe.net www.elpe.net www.elpe.net www.elpe.net www.elpe.net

| 0 | 1 | 2 | 3 | 4 | 5 | 6 | 7 | 8 | 9 |
|---|---|---|---|---|---|---|---|---|---|

| Nr. | Feldgerät | Leitungs-bezeichnung | Leitungs-typ | Anzahl Adern | Zielbezeichnung |
|---|---|---|---|---|---|
| 1 | -1We1 | -1W1 | YSLY (LSYY) 5x4JZ M25 | 5 | Netzeinspeisung 3 x 400V AC N PE |
| 2 | -2M1 | -2W1 | YSLY (LSYY) 4x2,5JZ M20 | 4 | Pumpe |
| 3 | -2B1 | -2W2 | YSLCY (LSYCvY) 2x1,50Z M20 | 2 | Drucksensor 4-20mA 0-10bar |
| 4 | -3B1 | -3W1 | YSLY (LSYY) 3x1,5JZ M20 | 3 | Anlage Fern Ein/Aus |
| 5 | -5B2 | -5W1 | YSLY (LSYY) 3x1,5JZ M20 | 3 | Wassermangelelektroden |

| Zust. | Änderung | Datum | Name | | |
|---|---|---|---|---|---|
| | | | | Datum | 18.05.10 |
| | | | | Bearb. | Hattinger |
| | | | | Gepr. | |
| | | | | Norm | |

elpe
ELEKTRO
ANLAGENBAU

Control CUE 1-5,5 NR
Asfinag Jetzendorf

Kabelliste

Zeichn.Nr.: 145/10
Blatt 1
von 1 Bl.

www.elpe.net www.elpe.net www.elpe.net www.elpe.net www.elpe.net www.elpe.net www.elpe.net www.elpe.net www.elpe.net www.elpe.net

| Stück Zahl | Artikel Bezeichnung | Artikel Beschreibung | Artikel Bezüge |
|---|---|---|---|
| 1 | RM4L | Nivauregelgerät | -5B1 |
| 1 | C6/1 | Sicherungsautomaten | -1F1 |
| 1 | Neozed 3x20A | Neozed 3x20A | -2F1 |
| 1 | ZB32-16 | Motorschutzrelais | -2F2 |
| 1 | ZB32-XEZ | Sockel für Motorschutzrelais | |
| 2 | Signalleuchte grün | Signalglimmlampe grün | -4H2, -4H1 |
| 2 | Signalleuchte rot | Signalglimmlampe rot | -4H4, -4H3 |
| 6 | Sockel 4polig | Sockel für Minitur Relais 4polig | |
| 2 | DILM32-XHI22 | Hilfsschalterbaustein | |
| 6 | Relais4polig230VAC | Miniatur - Relais 4polig | -3K3, -5K1, -2K2, -3K5, -3K1, -2K1 |
| 2 | DILM12-10(230V50HZ) | Schütz | -3K4, -3K2 |
| 1 | | Schaltschrankventilator | -1M1 |
| 1 | WS 8830 B=800 H=800 T=300 | Wandschrank IP 55 | -0N1 |
| 1 | | CUE 5,5kW | -2N1 |
| 1 | | LC-Sinus Filter | -2N2 |
| 1 | | Türeinbausatz für FU-Bedienfeld | -2N3 |
| 1 | | Thermostat | -1P1 |
| 1 | LTS32 EHN1 A3 | Hauptschalter | -1Q1 |
| 1 | M10HEU1 | Umschalter 1pol. 1-0-2 | -3S1 |
| 1 | M25 | Kabelverschraubung | -1W1 |
| 5 | M20 | Kabelverschraubung | -5W1, -4V1, -3W1, -2W2, -2W1 |
| 1 | Klemme 2,5 blau | Klemme N | -X1 |
| 3 | Klemme 6 grau | Klemme L | -X1 |
| 1 | Klemme 6 blau | Klemme N | -X1 |
| 1 | EK 6 ge/gr | Erdungsklemme | -X1 |
| 3 | Klemme 4 grau | Klemme L | -X1 |
| 1 | EK 4 ge/gr | Erdungsklemme | -X1 |
| 4 | EK 2,5 ge/gr | Erdungsklemme | -X1, -X2 |
| 21 | Klemme 2,5 grau | Klemme L | -X2, -X1 |
| | | | |
| | | | |
| | | | |
| | | | |

| Zust. | Änderung | Datum | Name | | |
|---|---|---|---|---|---|
| | | | | Datum | 18.05.10 |
| | | | | Bearb. | Hattinger F. |
| | | | | Gepr. | |
| | | | | Norm | |

ELEKTRO ANLAGENBAU

Control CUE 1-5,5 NR
Asfinag Jetzendorf

Materialliste

Zeichn.Nr.: 145/10
Blatt 1
von 1 Bl.

www.elpe.net www.elpe.net www.elpe.net www.elpe.net www.elpe.net www.elpe.net www.elpe.net www.elpe.net www.elpe.net www.elpe.net