0	1	2	3	4	5	6	7	8	9

Anlage:

Control MPC-E3 7,5

BLM Aschbach

Firma:

Grundfos

BESTELLDATEN:

BESTELLNR./DATUM: 4504690877/ 20.01.2011

KUNDE: Angelhofer

SCHALTSCHRANKAUSFÜHRUNG

SCHALTSCHRANKGRÖSSE:	800x800x300	(BxHxT)
SOCKEL:	-	(H)
LACKIERUNG:	RAL 7035	
SCHUTZART:	IP54	
SCHUTZMASSNAHME:	lt. EVU	
BLINDSCHALTBILD:	nein	(BxH)
KABELEINFÜHRUNG:	unten	
TÜRANSCHLAG:	rechts	

VERDRAHTUNGSFARBEN

HAUPTSTROMKREIS 400/230V:		schwarz
NEUTRALLEITER:		hellblau
SCHUTZLEITER:		gelb/grün
STEUERSPANNUNG 230VAC:		
ohne Trafo:	L/N	braun/hellblau
mit Trafo:	L/N	rot/rot-weiß
STEUERSPANNUNG 0-24VAC:	L/N	blau/blau-weiß
STEUERSPANNUNG 0-24VDC:	+/-	blau/blau-weiß
GND, DDC:		blau-weiß
MESSLEITUNGEN, FÜHLER:		grün
POTENTIALFREIE LEITUNGEN:		orange
FREMDSPANNUNG:		orange

_ ! ! A C H T U N G ! ! _

Bei Änderungen im Schaltschrank und auch an den externen Geräten die nicht von der Erzeugerfirma durchgeführt werden entfällt Garantie und Haftung. Dadurch entstehende Kosten werden nicht anerkannt. Sollte dies jedoch aus technischer Sicht notwendig sein ist die Erzeugerfirma zu verständigen. Schutzmaßnahmen des Örtlichen EVU's beachten! Motorschutzgeräte nach den tatsächlichen Aufnahmestrom der Motoren einstellen! Vor der Inbetriebnahme der Anlage sind sämtliche Schraub-, Klemm- und Steckverbindungen auf festen Sitz zu prüfen und gegebenenfalls nachzuziehen!

Blattverzeichnis

000 Deckblatt
001 Netzanschluß
002 Pumpe 1
003 Pumpe 2
004 Pumpe 3
005 CU351
006 IQ351B Signalmodul

Datum	07.02.11	
Bearb.	Hattinger	
Gepr.		
Norm		

ELEKTRO ANLAGENBAU

Control MPC-E3 7,5
BLM Aschbach
Deckblatt

Zeichn.Nr.: 006/11
Blatt 0
von 6 Bl.

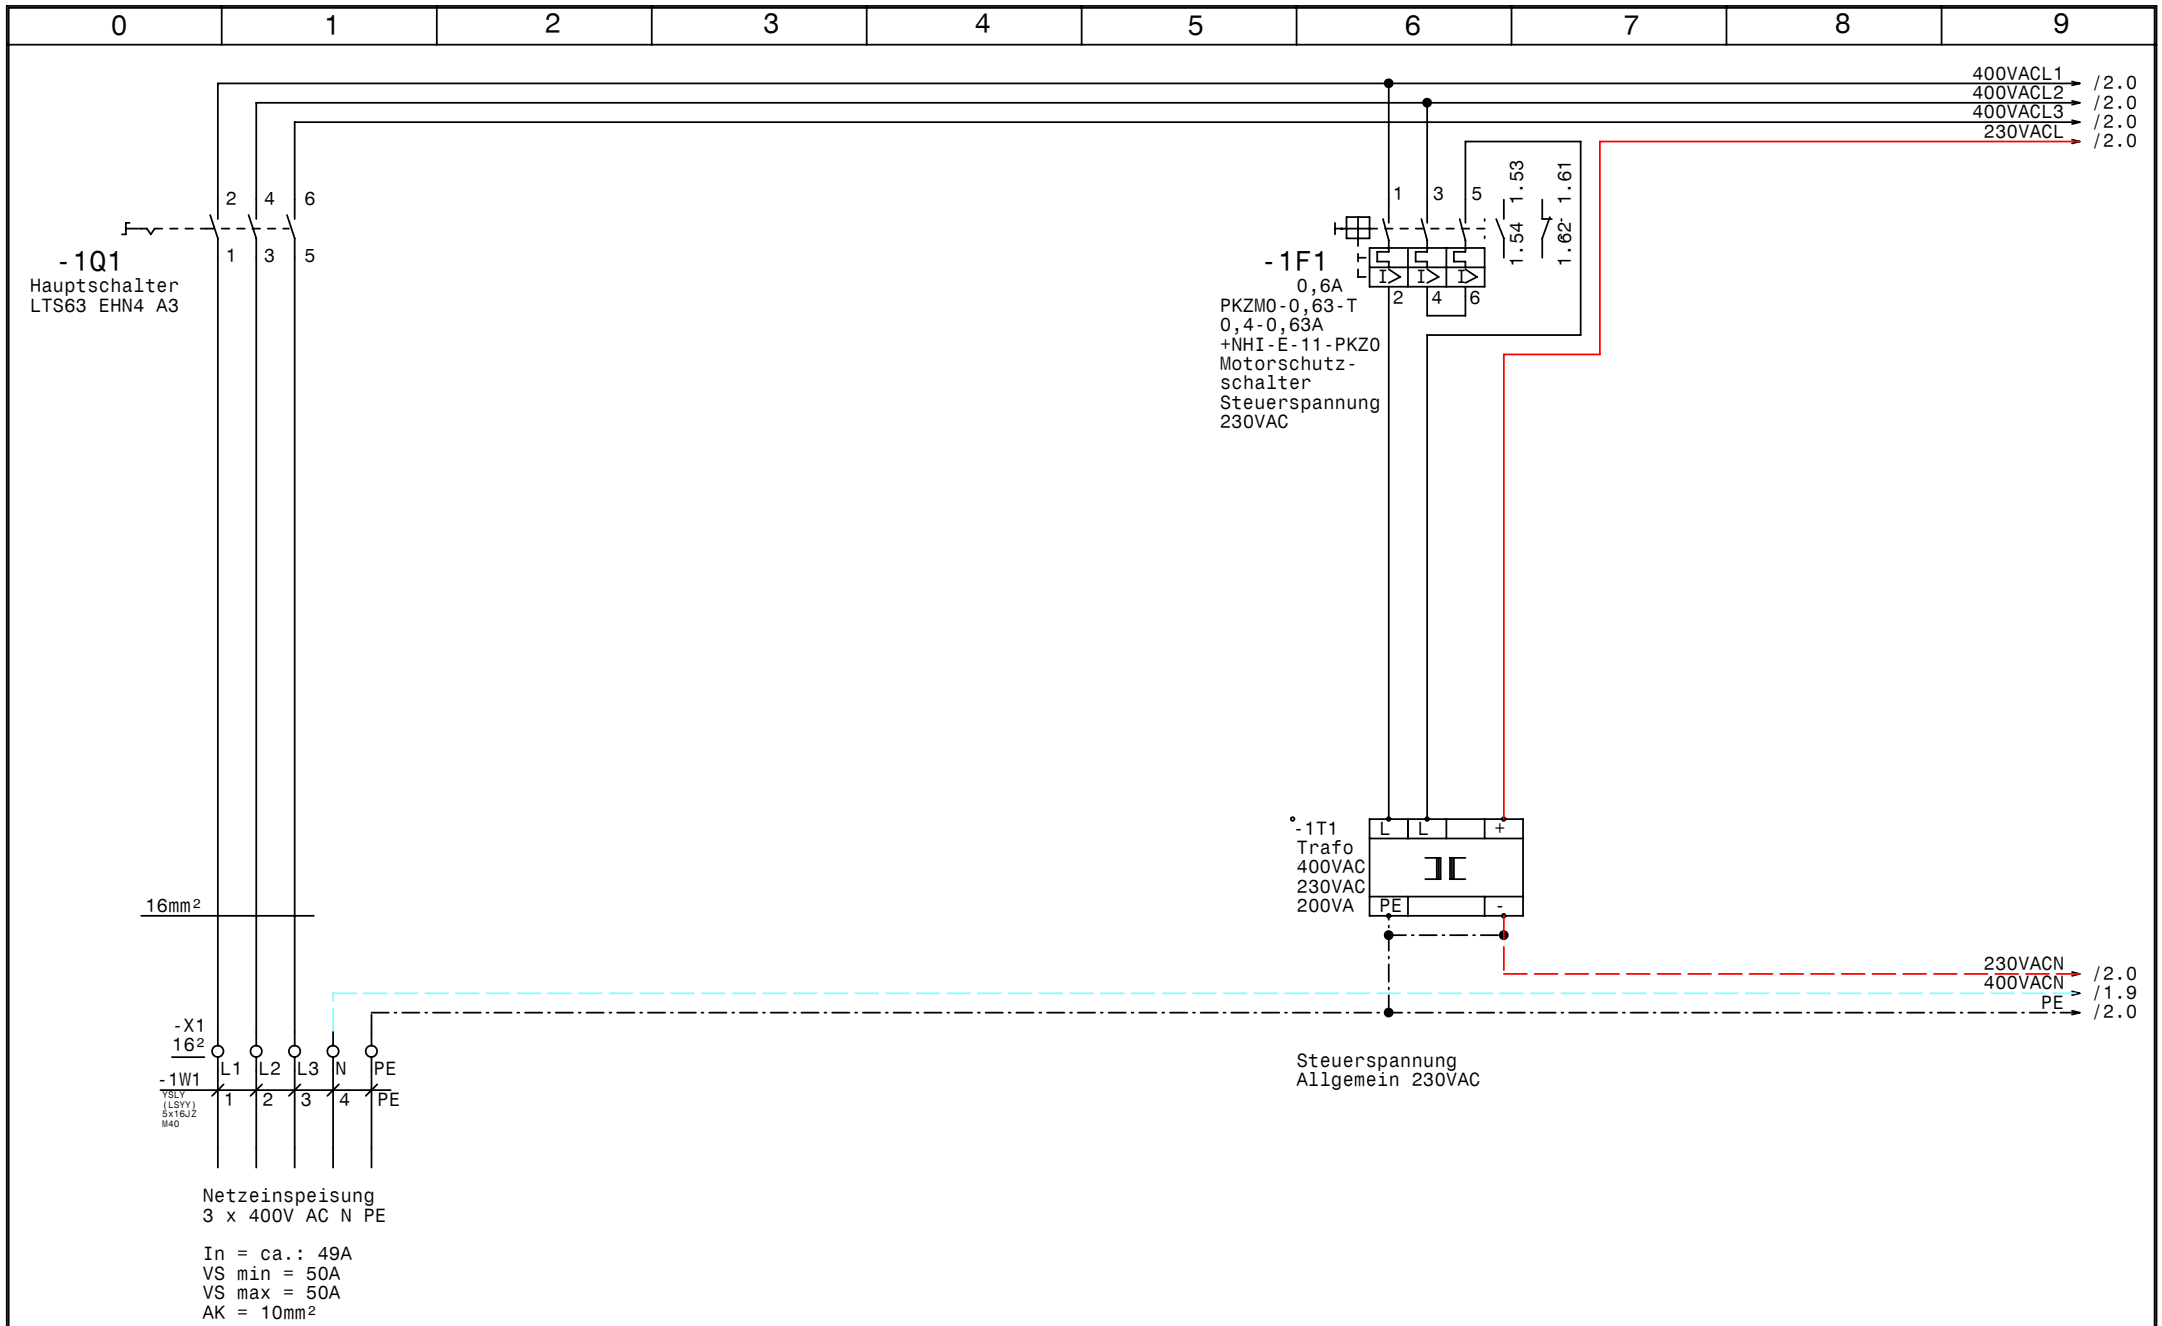

GRUNDFOS	Datum	07.02.11	elpe ELEKTRO ANLAGENBAU	Control MPC-E3 7,5 BLM Aschbach Netzanschluß	Zeichn.Nr.: 006/11 Blatt 1 von 6 Bl.
	Bearb.	Hattinger			
	Gepr.				
	Norm				

www.elpe.net www.elpe.net www.elpe.net www.elpe.net www.elpe.net www.elpe.net www.elpe.net www.elpe.net www.elpe.net www.elpe.net

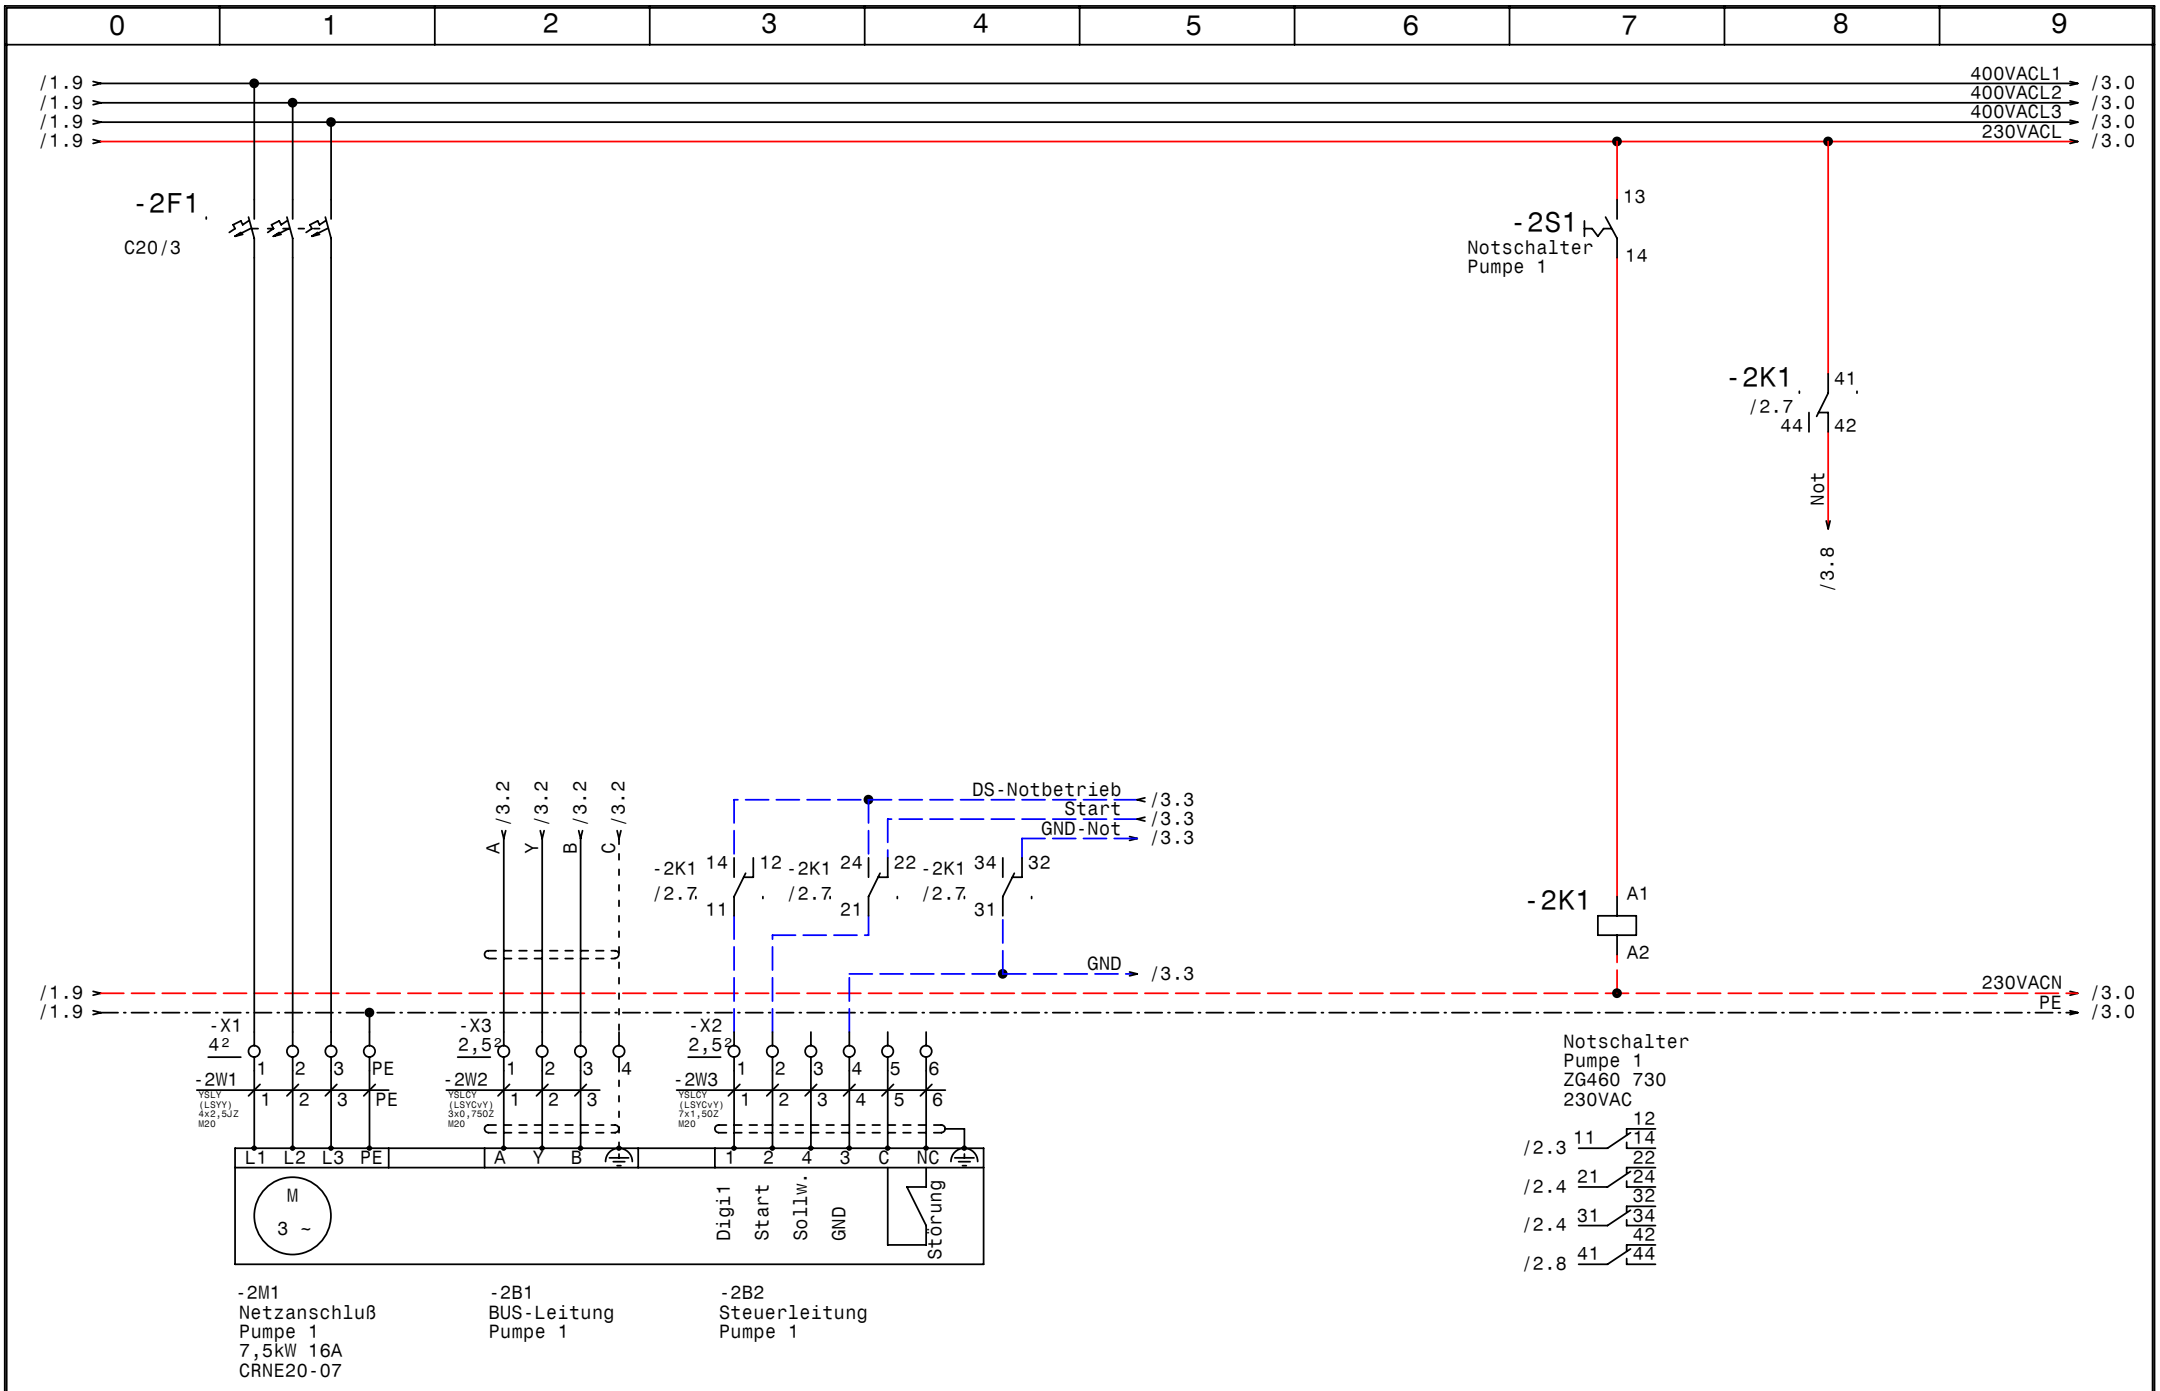

GRUNDFOS	Datum	07.02.11	
	Bearb.	Hattinger	
	Gepr.		
	Norm		

elpe ELEKTRO ANLAGENBAU

Control MPC-E3 7,5
BLM Aschbach

Pumpe 1

Zeichn.Nr.: 006/11
Blatt 2
von 6 Bl.

www.elpe.net www.elpe.net www.elpe.net www.elpe.net www.elpe.net www.elpe.net www.elpe.net www.elpe.net www.elpe.net www.elpe.net

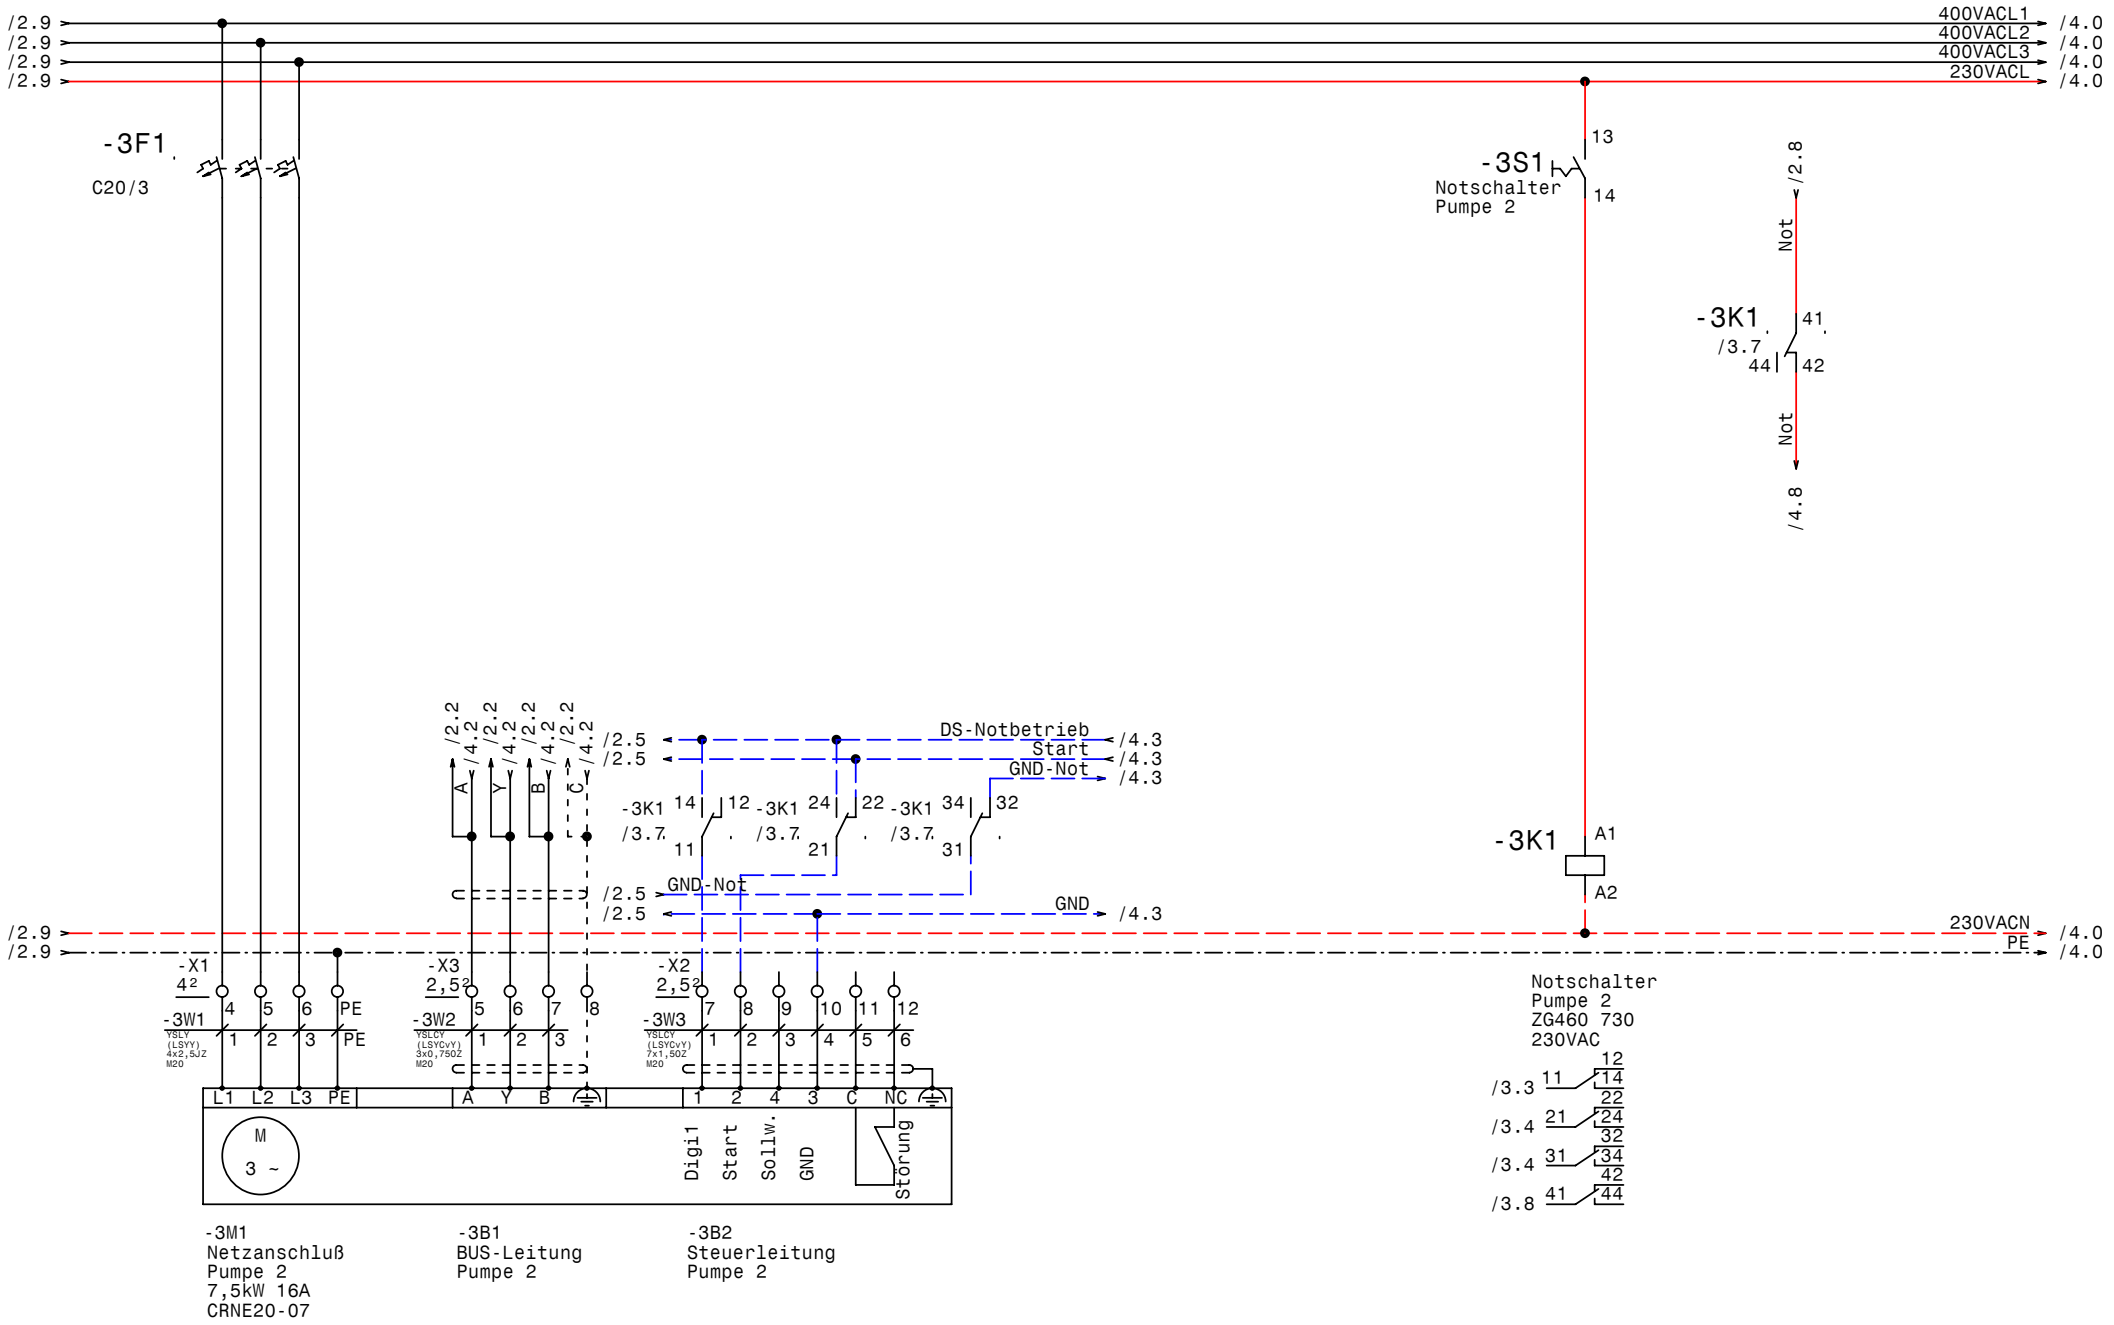

GRUNDFOS	Datum	07.02.11	elpe ELEKTRO ANLAGENBAU
	Bearb.	Hattinger	Control MPC-E3 7,5 BLM Aschbach Pumpe 2
	Gepr.		Zeichn.Nr.: 006/11
	Norm		Blatt 3 von 6 Bl.

www.elpe.net www.elpe.net www.elpe.net www.elpe.net www.elpe.net www.elpe.net www.elpe.net www.elpe.net www.elpe.net www.elpe.net

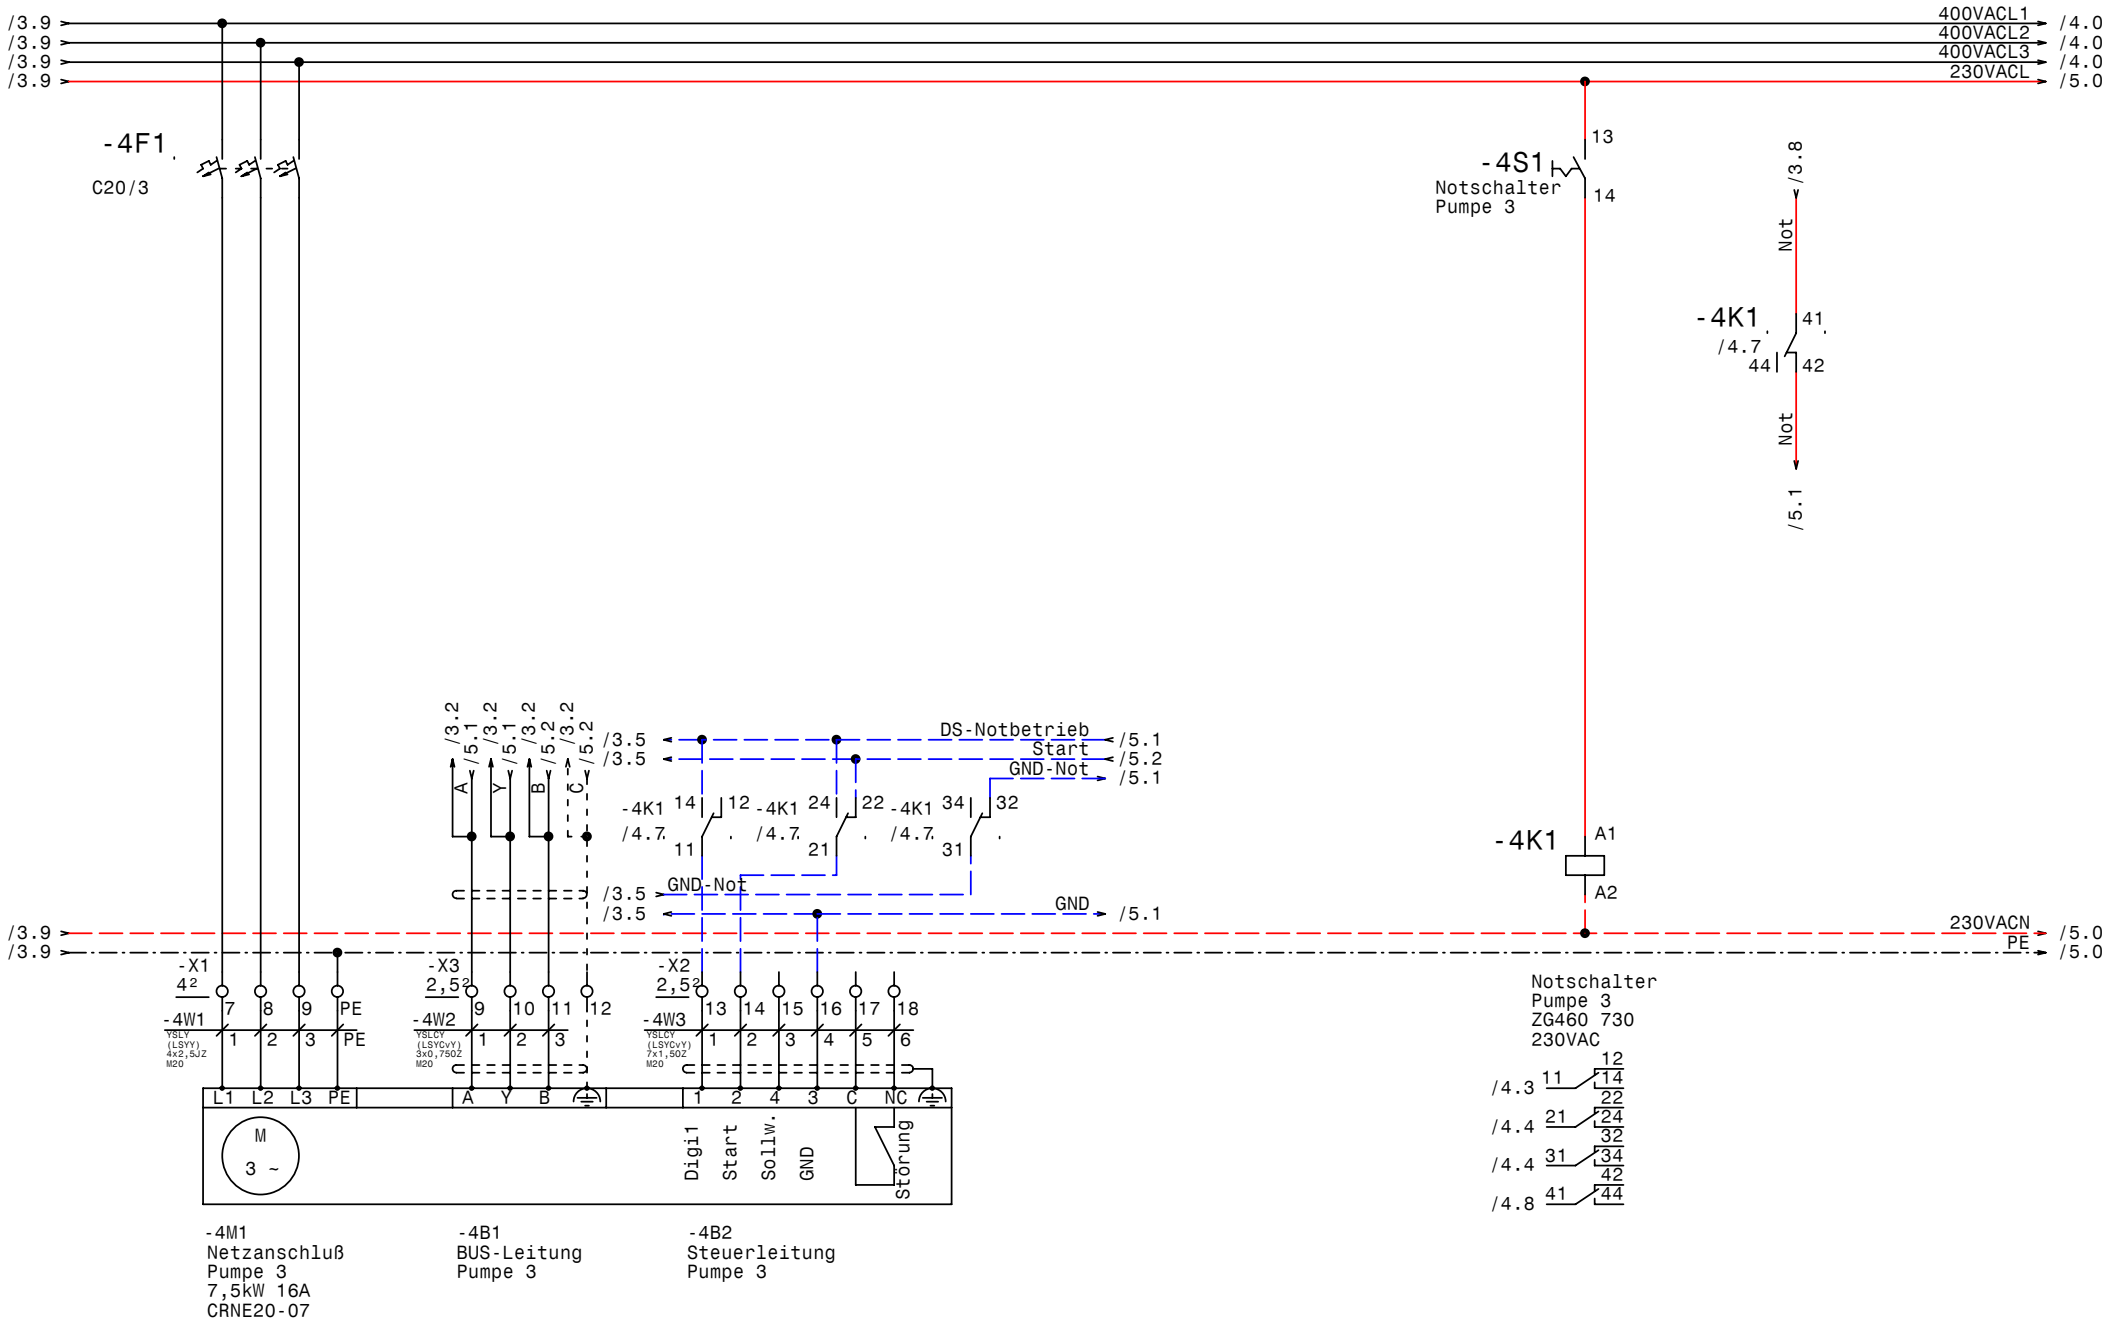

GRUNDFOS	Datum	07.02.11	
	Bearb.	Hattinger	
	Gepr.		
	Norm		

elpe ELEKTRO ANLAGENBAU

Control MPC-E3 7,5
BLM Aschbach

Pumpe 3

Zeichn.Nr.: 006/11

Blatt 4

von 6 Bl.

www.elpe.net www.elpe.net www.elpe.net www.elpe.net www.elpe.net www.elpe.net www.elpe.net www.elpe.net www.elpe.net www.elpe.net

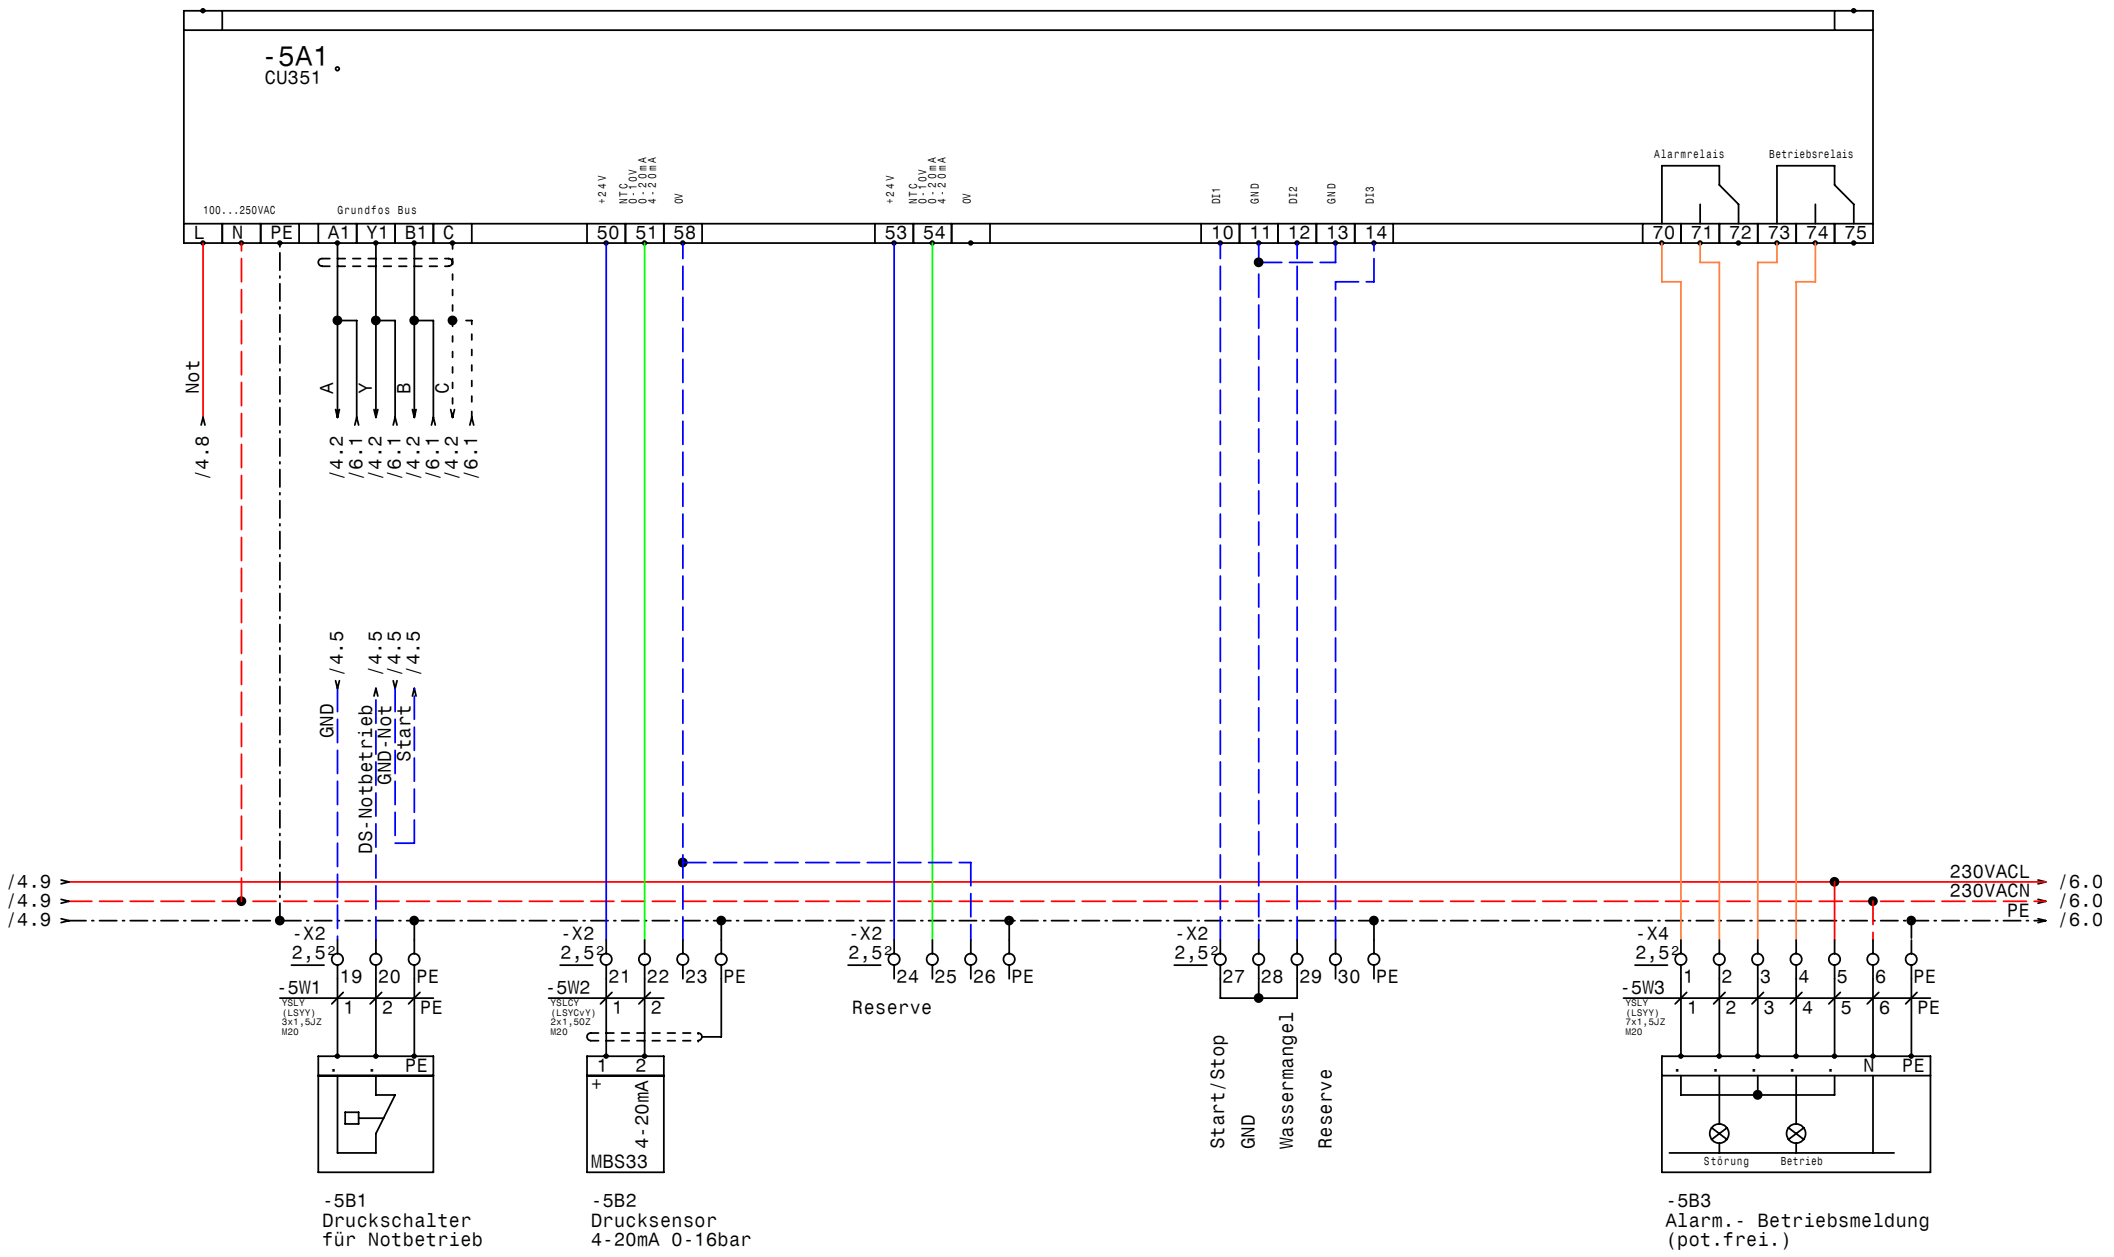

GRUNDFOS	Datum	07.02.11	elpe ELEKTRO ANLAGENBAU	Control MPC-E3 7,5 BLM Aschbach CU351	Zeichn.Nr.: 006/11 Blatt 5 von 6 Bl.
	Bearb.	Hattinger			
	Gepr.				
	Norm				

www.elpe.net www.elpe.net www.elpe.net www.elpe.net www.elpe.net www.elpe.net www.elpe.net www.elpe.net www.elpe.net www.elpe.net

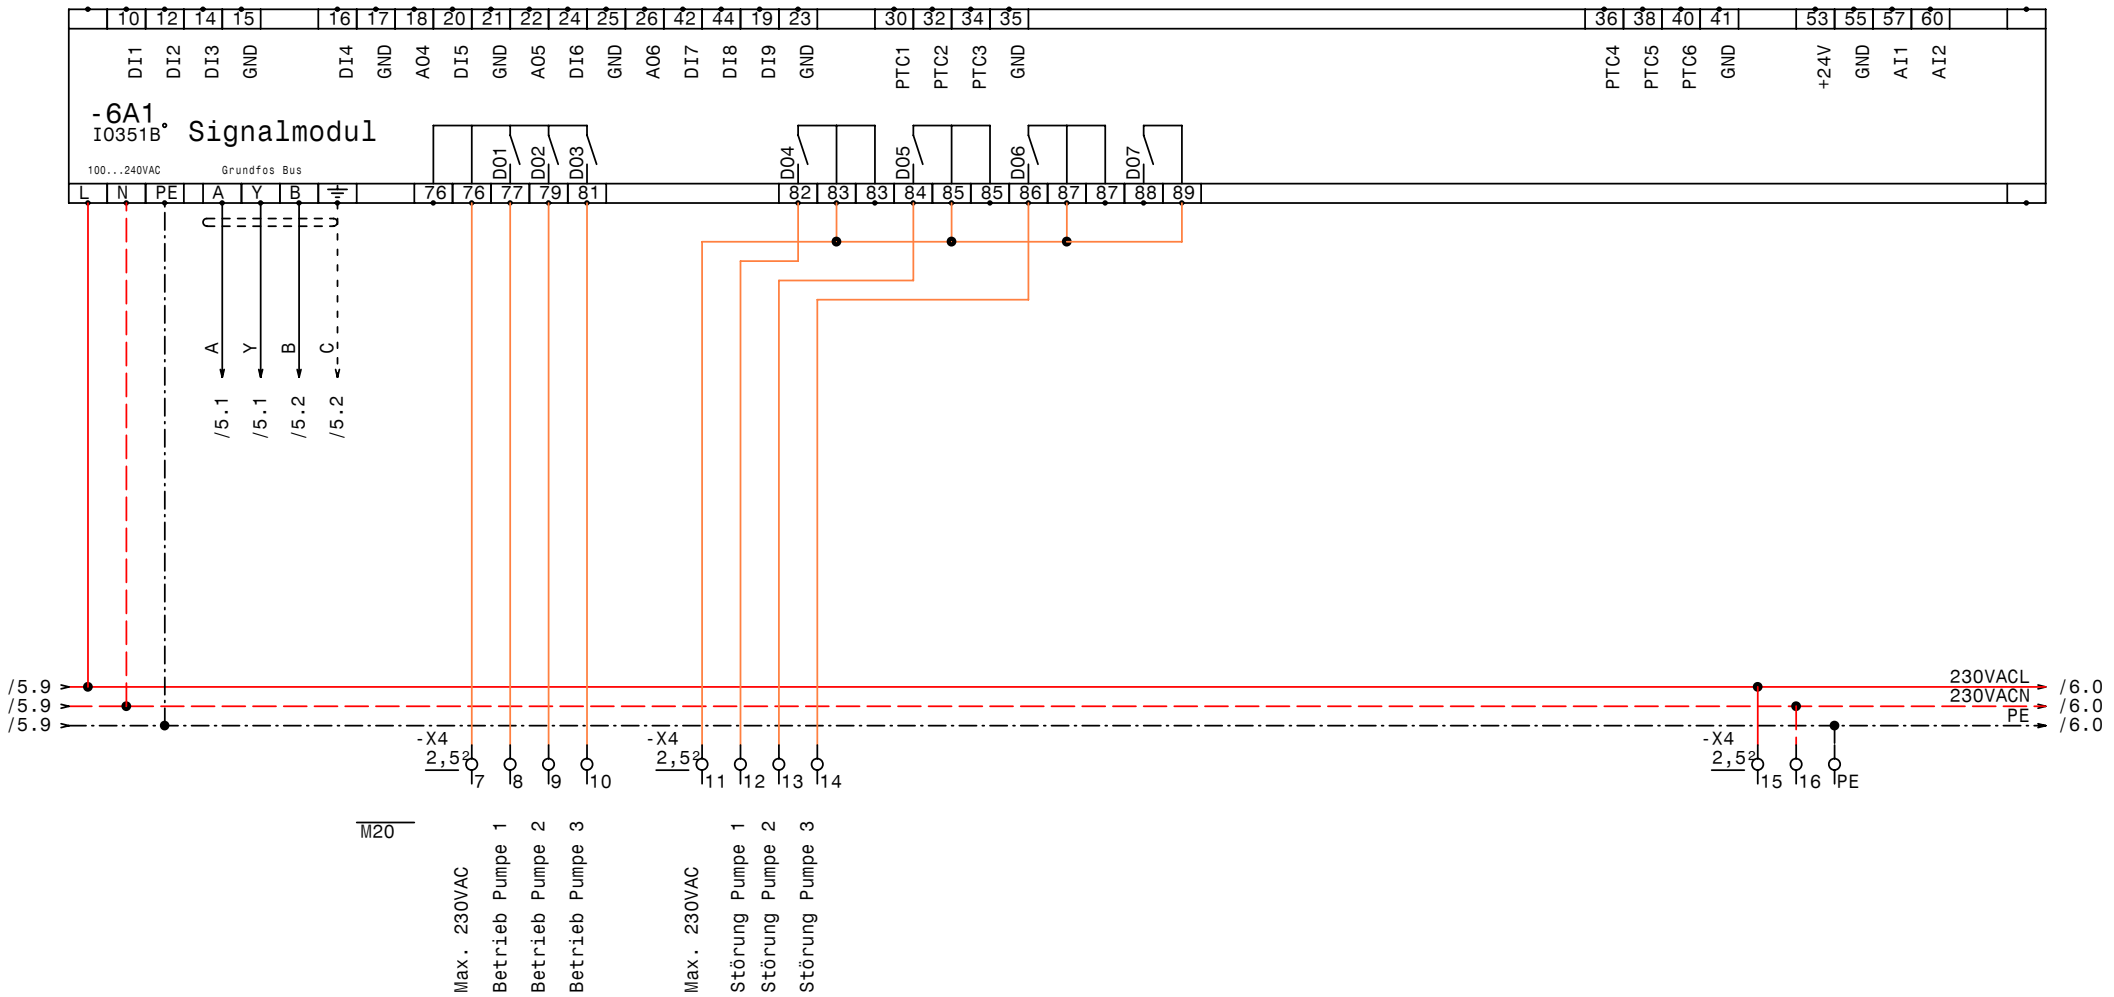

GRUNDFOS	Datum	07.02.11	elpe ELEKTRO ANLAGENBAU	Control MPC-E3 7,5 BLM Aschbach IQ351B Signalmodul	Zeichn.Nr.: 006/11 Blatt 6 von 6 Bl.
	Bearb.	Hattinger			
	Gepr.				
	Norm				

www.elpe.net www.elpe.net www.elpe.net www.elpe.net www.elpe.net www.elpe.net www.elpe.net www.elpe.net www.elpe.net www.elpe.net

0	1	2	3	4	5	6	7	8	9

Nr.	Feldgerät	Leitungs-bezeichnung	Leitungs-typ	Anzahl Adern	Zielbezeichnung
1	-1We1	-1W1	YSLY (LSYY) 5x16JZ M40	5	Netzeinspeisung 3 x 400V AC N PE
2	-2M1	-2W1	YSLY (LSYY) 4x2,5JZ M20	4	Netzanschluß Pumpe 1
3	-2B1	-2W2	YSLCY (LSYCvY) 3x0,750Z M20	3	BUS-Leitung Pumpe 1
4	-2B2	-2W3	YSLCY (LSYCvY) 7x1,50Z M20	6	Steuerleitung Pumpe 1
5	-3M1	-3W1	YSLY (LSYY) 4x2,5JZ M20	4	Netzanschluß Pumpe 2
6	-3B1	-3W2	YSLCY (LSYCvY) 3x0,750Z M20	3	BUS-Leitung Pumpe 2
7	-3B2	-3W3	YSLCY (LSYCvY) 7x1,50Z M20	6	Steuerleitung Pumpe 2
8	-4M1	-4W1	YSLY (LSYY) 4x2,5JZ M20	4	Netzanschluß Pumpe 3
9	-4B1	-4W2	YSLCY (LSYCvY) 3x0,750Z M20	3	BUS-Leitung Pumpe 3
10	-4B2	-4W3	YSLCY (LSYCvY) 7x1,50Z M20	6	Steuerleitung Pumpe 3
11	-5B1	-5W1	YSLY (LSYY) 3x1,5JZ M20	3	Druckschalter für Notbetrieb
12	-5B2	-5W2	YSLCY (LSYCvY) 2x1,50Z M20	2	Drucksensor 4-20mA 0-16bar
13	-5B3	-5W3	YSLY (LSYY) 7x1,5JZ M20	7	Alarm.- Betriebsmeldung (pot.frei.)

Zust.	Änderung	Datum	Name		
				Datum	07.02.11
				Bearb.	Hattinger
				Gepr.	
				Norm	

ELEKTRO ANLAGENBAU

Control MPC-E3 7,5
BLM Aschbach

Kabelliste

Zeichn.Nr.: 006/11
Blatt 1
von 1 Bl.

www.elpe.net www.elpe.net www.elpe.net www.elpe.net www.elpe.net www.elpe.net www.elpe.net www.elpe.net www.elpe.net www.elpe.net

0	1	2	3	4	5	6	7	8	9

Stück Zahl	Artikel Bezeichnung	Artikel Beschreibung	Artikel Bezüge
1		CU351	-5A1
1		IO351B	-6A1
1	PKZM0-0,63-T	Transformatorschutzschalter	-1F1
1	NHI-E-11-PKZ0	Normalhilfsschalter	
3	C20/3	Sicherungsautomaten	-2F1, -3F1, -4F1
3	ZG460 730 230VAC	Miniatur - Relais Type ZG	-3K1, -4K1, -2K1
3	YZG 78 700	Fassung für Miniatur Relais ZG	
1	WS 8830 B=800 H=800 T=300	Wandschrank IP 55	-0N1
1	LTS63 EHN4 A3	Hauptschalter	-1Q1
3	BZ A16/1S	Ausschalter, Serie BZ	-3S1, -2S1, -4S1
1		Trafo 400VAC 230VAC 200VA	-1T1
1	M40	Kabelverschraubung	-1W1
13	M20	Kabelverschraubung	-5W3, -5W2, -3W1, -6V1, -2W1, -3W2
			-4W1, -5W1, -4W3, -4W2, -2W2, -3W3
			-2W3
3	EK 4 ge/gr	Erdungsklemme	-X1
9	Klemme 4 grau	Klemme L	-X1
3	Klemme 16 grau	Klemme L	-X1
1	Klemme 16 blau	Klemme N	-X1
1	EK 16 ge/gr	Erdungsklemme	-X1
6	EK 2,5 ge/gr	Erdungsklemme	-X2, -X4
58	Klemme 2,5 grau	Klemme L	-X4, -X2, -X3

Zust.	Änderung	Datum	Name		
				Datum	07.02.11
				Bearb.	Hattinger F.
				Gepr.	
				Norm	

ELEKTRO ANLAGENBAU

Control MPC-E3 7,5
BLM Aschbach

Materialliste

Zeichn.Nr.: 006/11
Blatt 1
von 1 Bl.

www.elpe.net www.elpe.net www.elpe.net www.elpe.net www.elpe.net www.elpe.net www.elpe.net www.elpe.net www.elpe.net www.elpe.net