Anlage:

Hydrocontrol PAC SD 7,5-1A Timer

Hotel Ungargasse

Firma:

Grundfos

BESTELLDATEN:

BESTELLNR./DATUM: 4504930411/ 18.05.2011

KUNDE: PAS Bicer

SCHALTSCHRANKAUSFÜHRUNG

SCHALTSCHRANKGRÖSSE:	400x600x200	(BxHxT)
SOCKEL:	-	(H)
LACKIERUNG:	RAL 7035	
SCHUTZART:	IP54	
SCHUTZMASSNAHME:	lt. EVU	
BLINDSCHALTBILD:	nein	(BxH)
KABELEINFÜHRUNG:	unten	
TÜRANSCHLAG:	rechts	

VERDRAHTUNGSFARBEN

HAUPTSTROMKREIS 400/230V:		schwarz
NEUTRALLEITER:		hellblau
SCHUTZLEITER:		gelb/grün
STEUERSPANNUNG 230VAC:		
ohne Trafo:	L/N	braun/hellblau
mit Trafo:	L/N	rot/rot-weiß
STEUERSPANNUNG 0-24VAC:	L/N	blau/blau-weiß
STEUERSPANNUNG 0-24VDC:	+/-	blau/blau-weiß
GND, DDC:		blau-weiß
MESSLEITUNGEN, FÜHLER:		grün
POTENTIALFREIE LEITUNGEN:		orange
FREMDSPANNUNG:		orange

_ ! ! A C H T U N G ! ! _

Bei Änderungen im Schaltschrank und auch an den externen Geräten die nicht von der Erzeugerfirma durchgeführt werden entfällt Garantie und Haftung. Dadurch entstehende Kosten werden nicht anerkannt. Sollte dies jedoch aus technischer Sicht notwendig sein ist die Erzeugerfirma zu verständigen. Schutzmaßnahmen des Örtlichen EVU's beachten! Motorschutzgeräte nach den tatsächlichen Aufnahmestrom der Motoren einstellen! Vor der Inbetriebnahme der Anlage sind sämtliche Schraub-, Klemm- und Steckverbindungen auf festen Sitz zu prüfen und gegebenenfalls nachzuziehen!

Blattverzeichnis

000 Deckblatt
001 Netzanschluß
002 Pumpe 1
003 Stg. Pumpe

Datum	01.06.11	
Bearb.	Hattinger	
Gepr.		
Norm		

ELEKTRO ANLAGENBAU

Hydrocontrol PAC SD 7,5-1A Timer
Hotel Ungargasse
Deckblatt

Zeichn.Nr.: 148/11
Blatt 0
von 3 Bl.

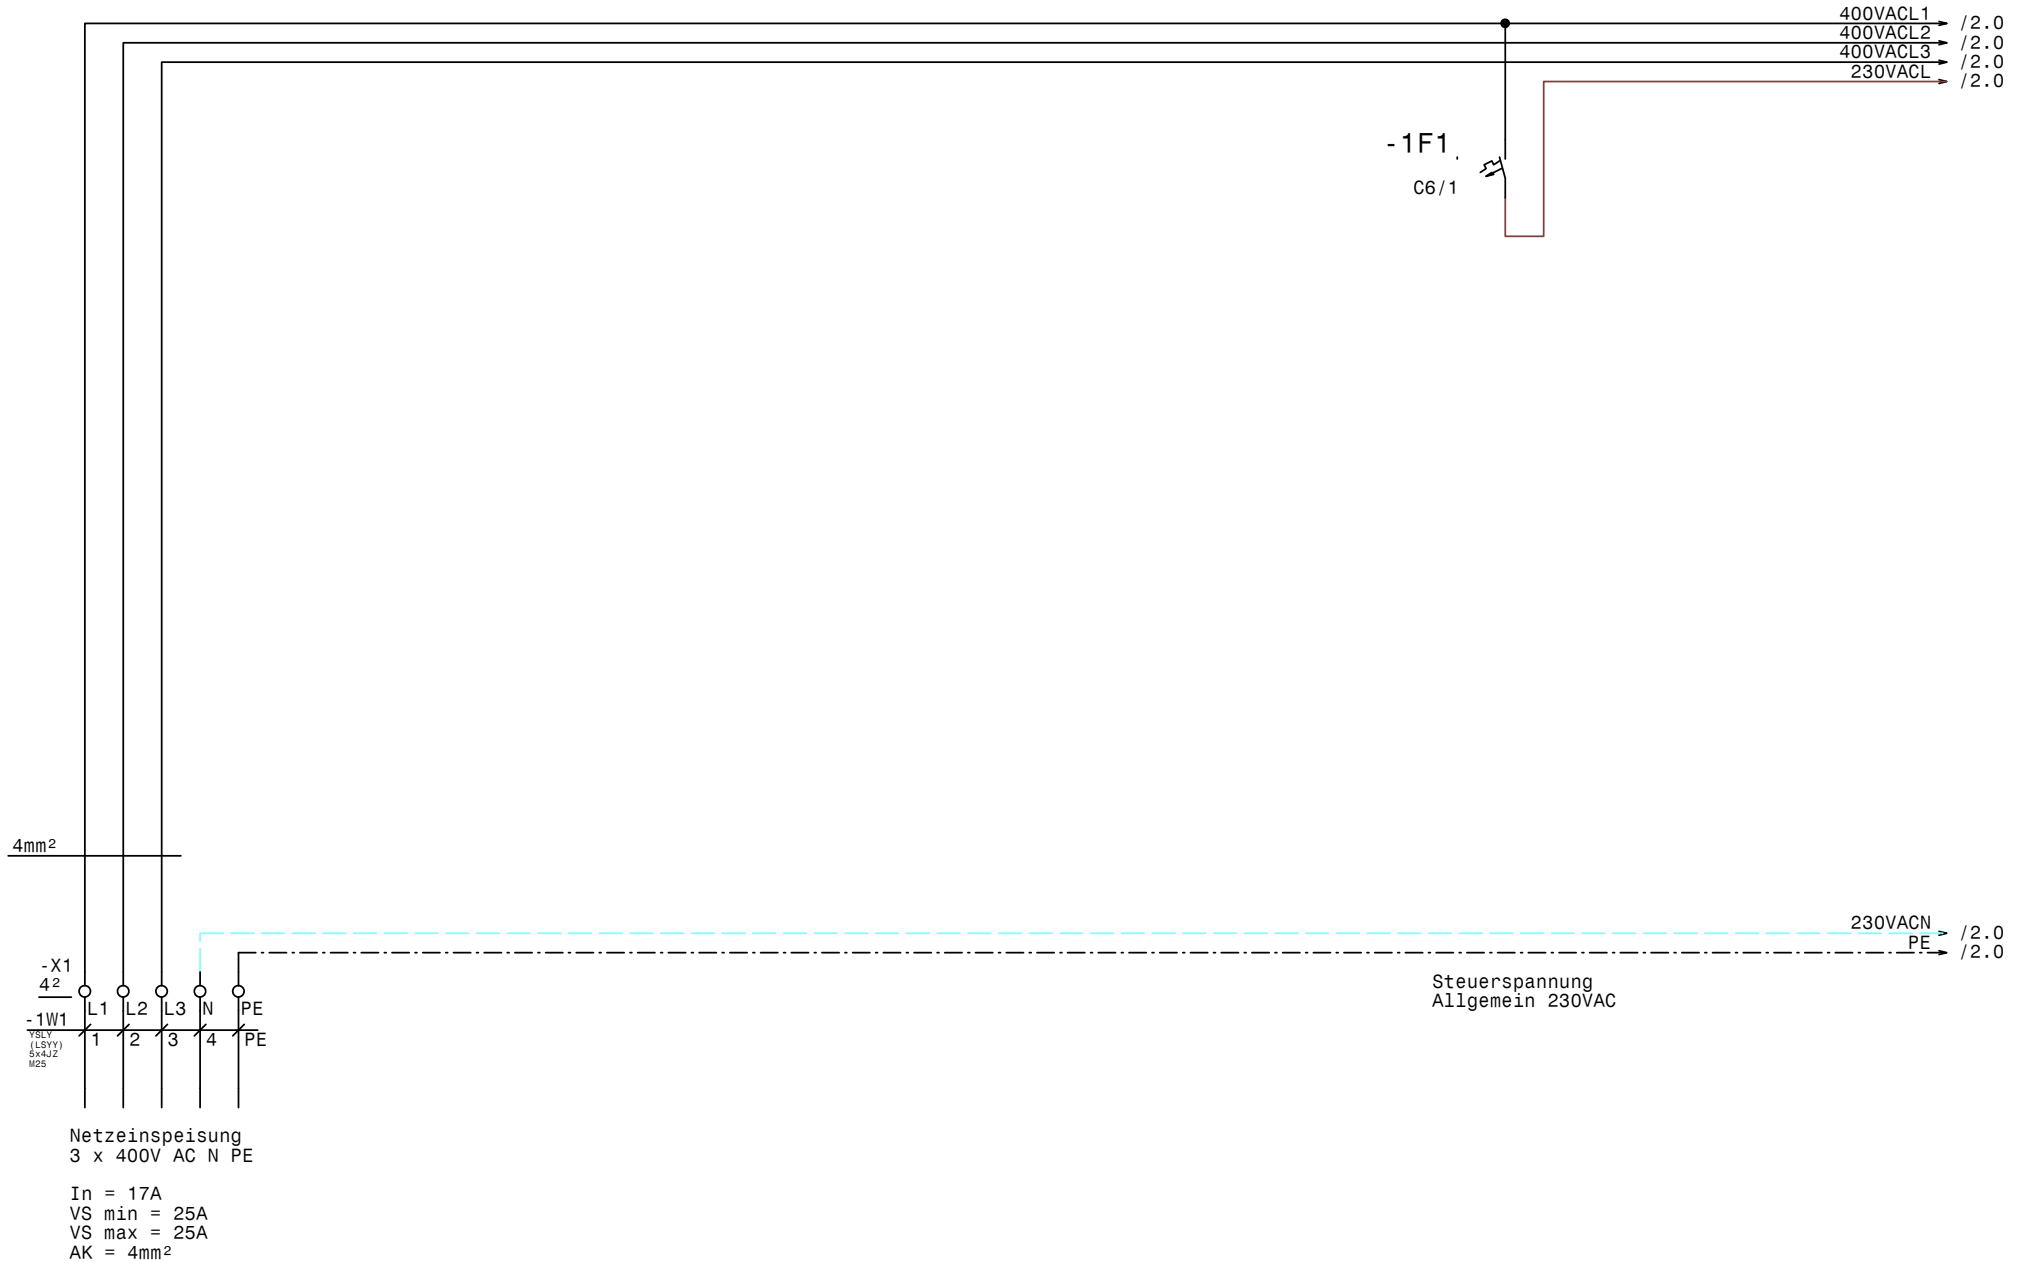

GRUNDFOS	Datum	01.06.11	elpe ELEKTRO ANLAGENBAU	Hydrocontrol PAC SD 7,5-1A Timer Hotel Ungargasse Netzanschluß	Zeichn.Nr.: 148/11 Blatt 1 von 3 Bl.
	Bearb.	Hattinger			
	Gepr.				
	Norm				

www.elpe.net www.elpe.net www.elpe.net www.elpe.net www.elpe.net www.elpe.net www.elpe.net www.elpe.net www.elpe.net www.elpe.net

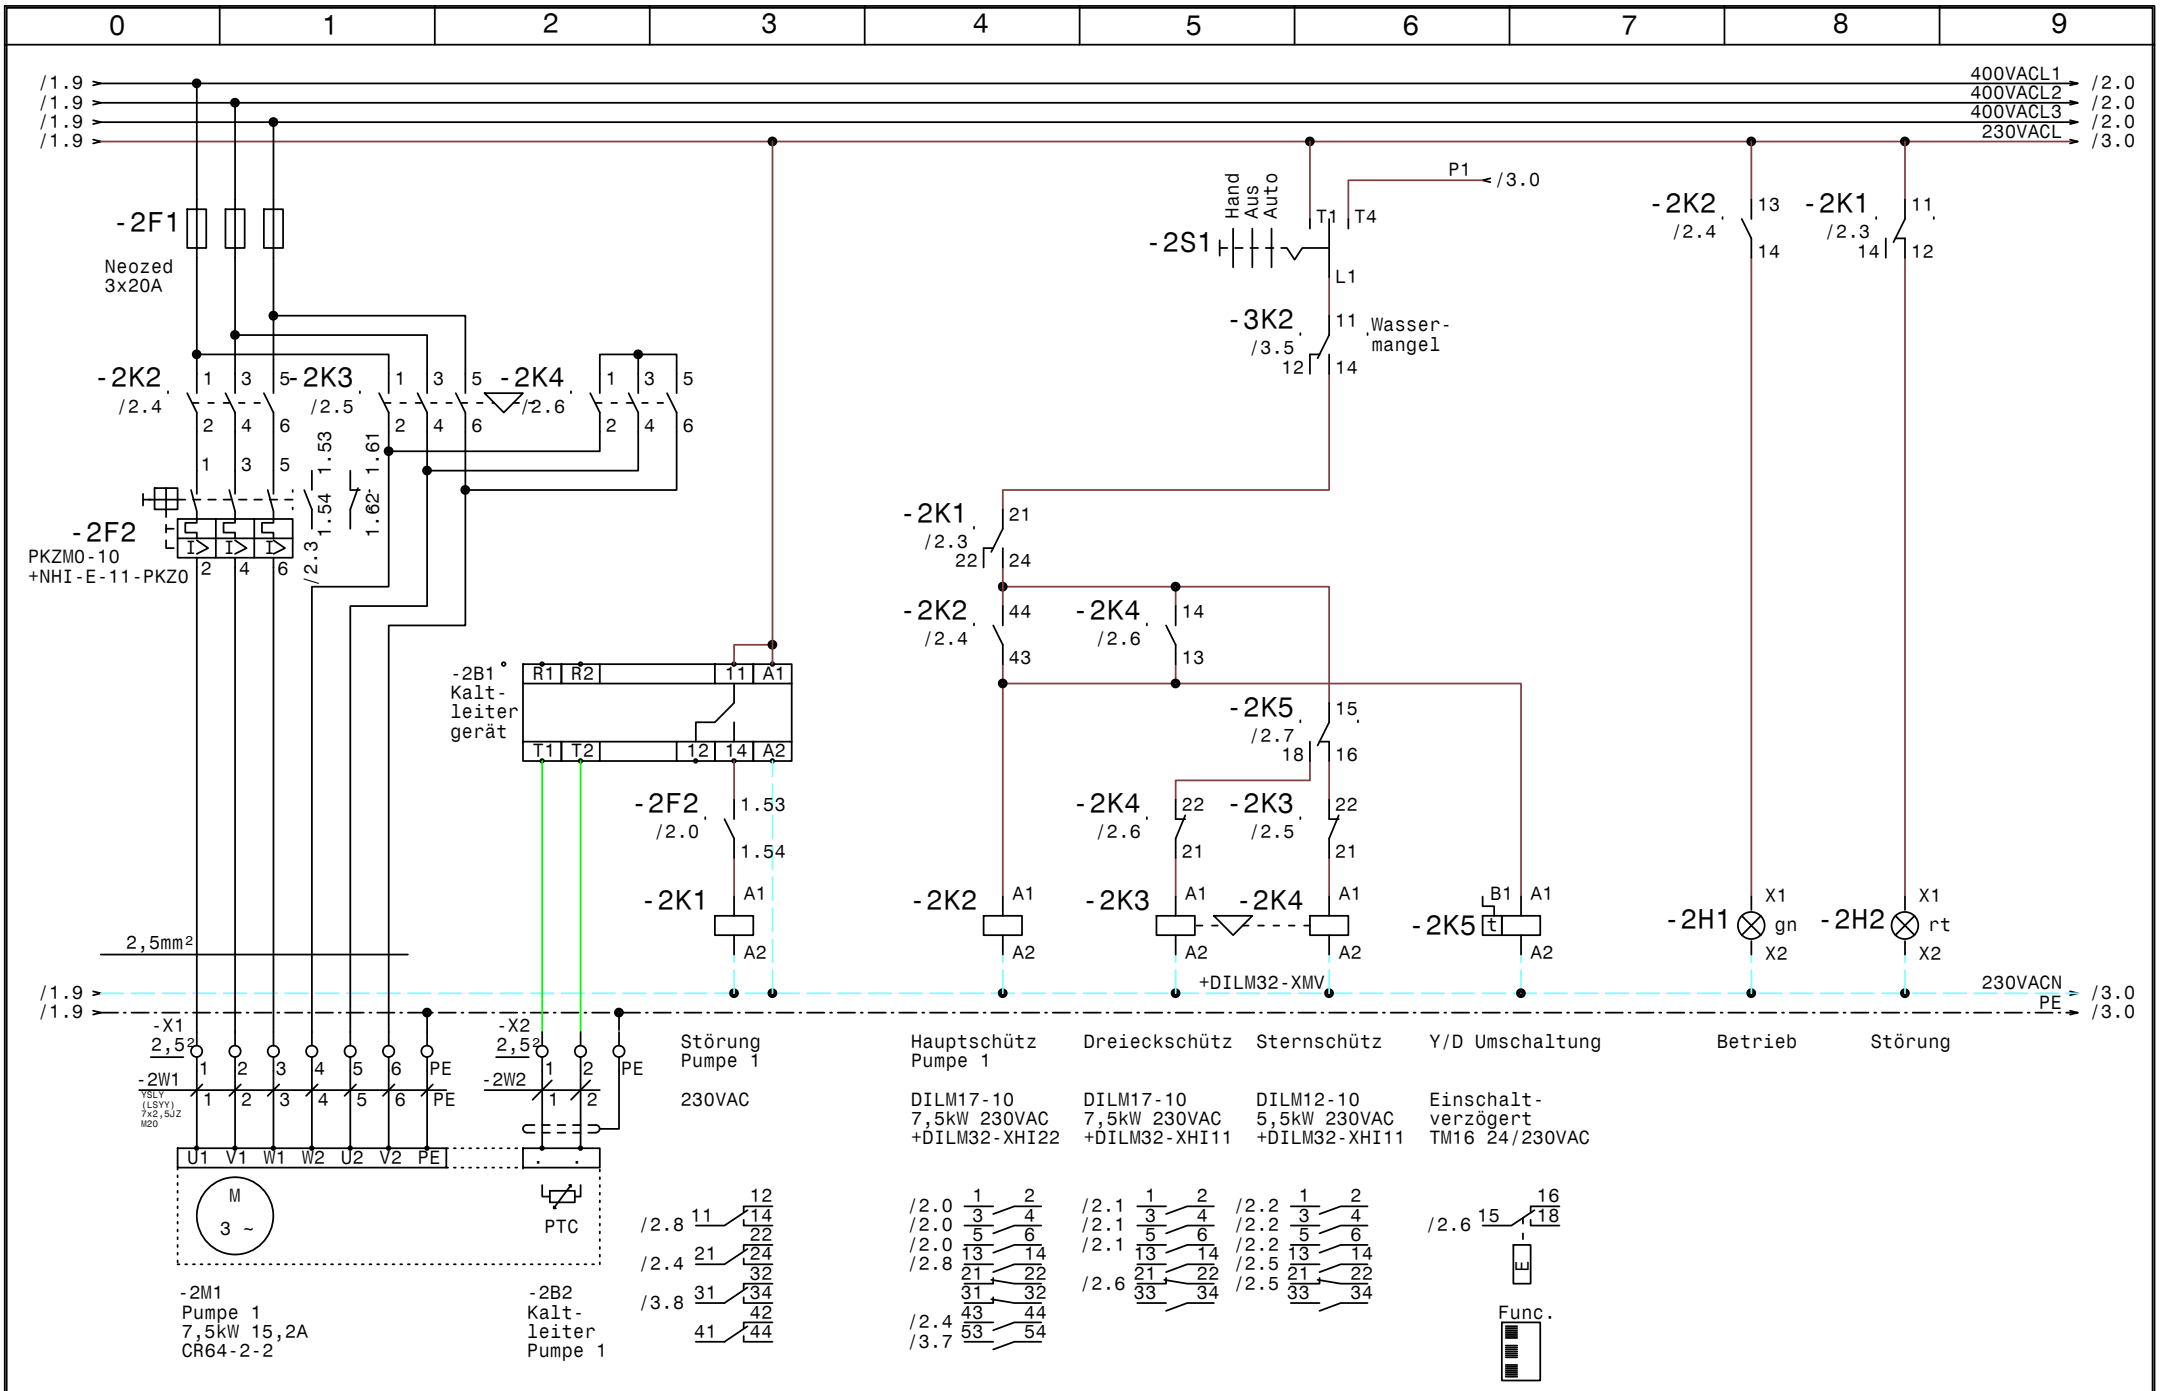

GRUNDFOS	Datum	01.06.11	elpe ELEKTRO ANLAGENBAU	Hydrocontrol PAC SD 7,5-1A Timer Hotel Ungargasse Pumpe 1	Zeichn.Nr.: 148/11 Blatt 2 von 3 Bl.
	Bearb.	Hattinger			
	Gepr.				
	Norm				

www.elpe.net www.elpe.net www.elpe.net www.elpe.net www.elpe.net www.elpe.net www.elpe.net www.elpe.net www.elpe.net www.elpe.net

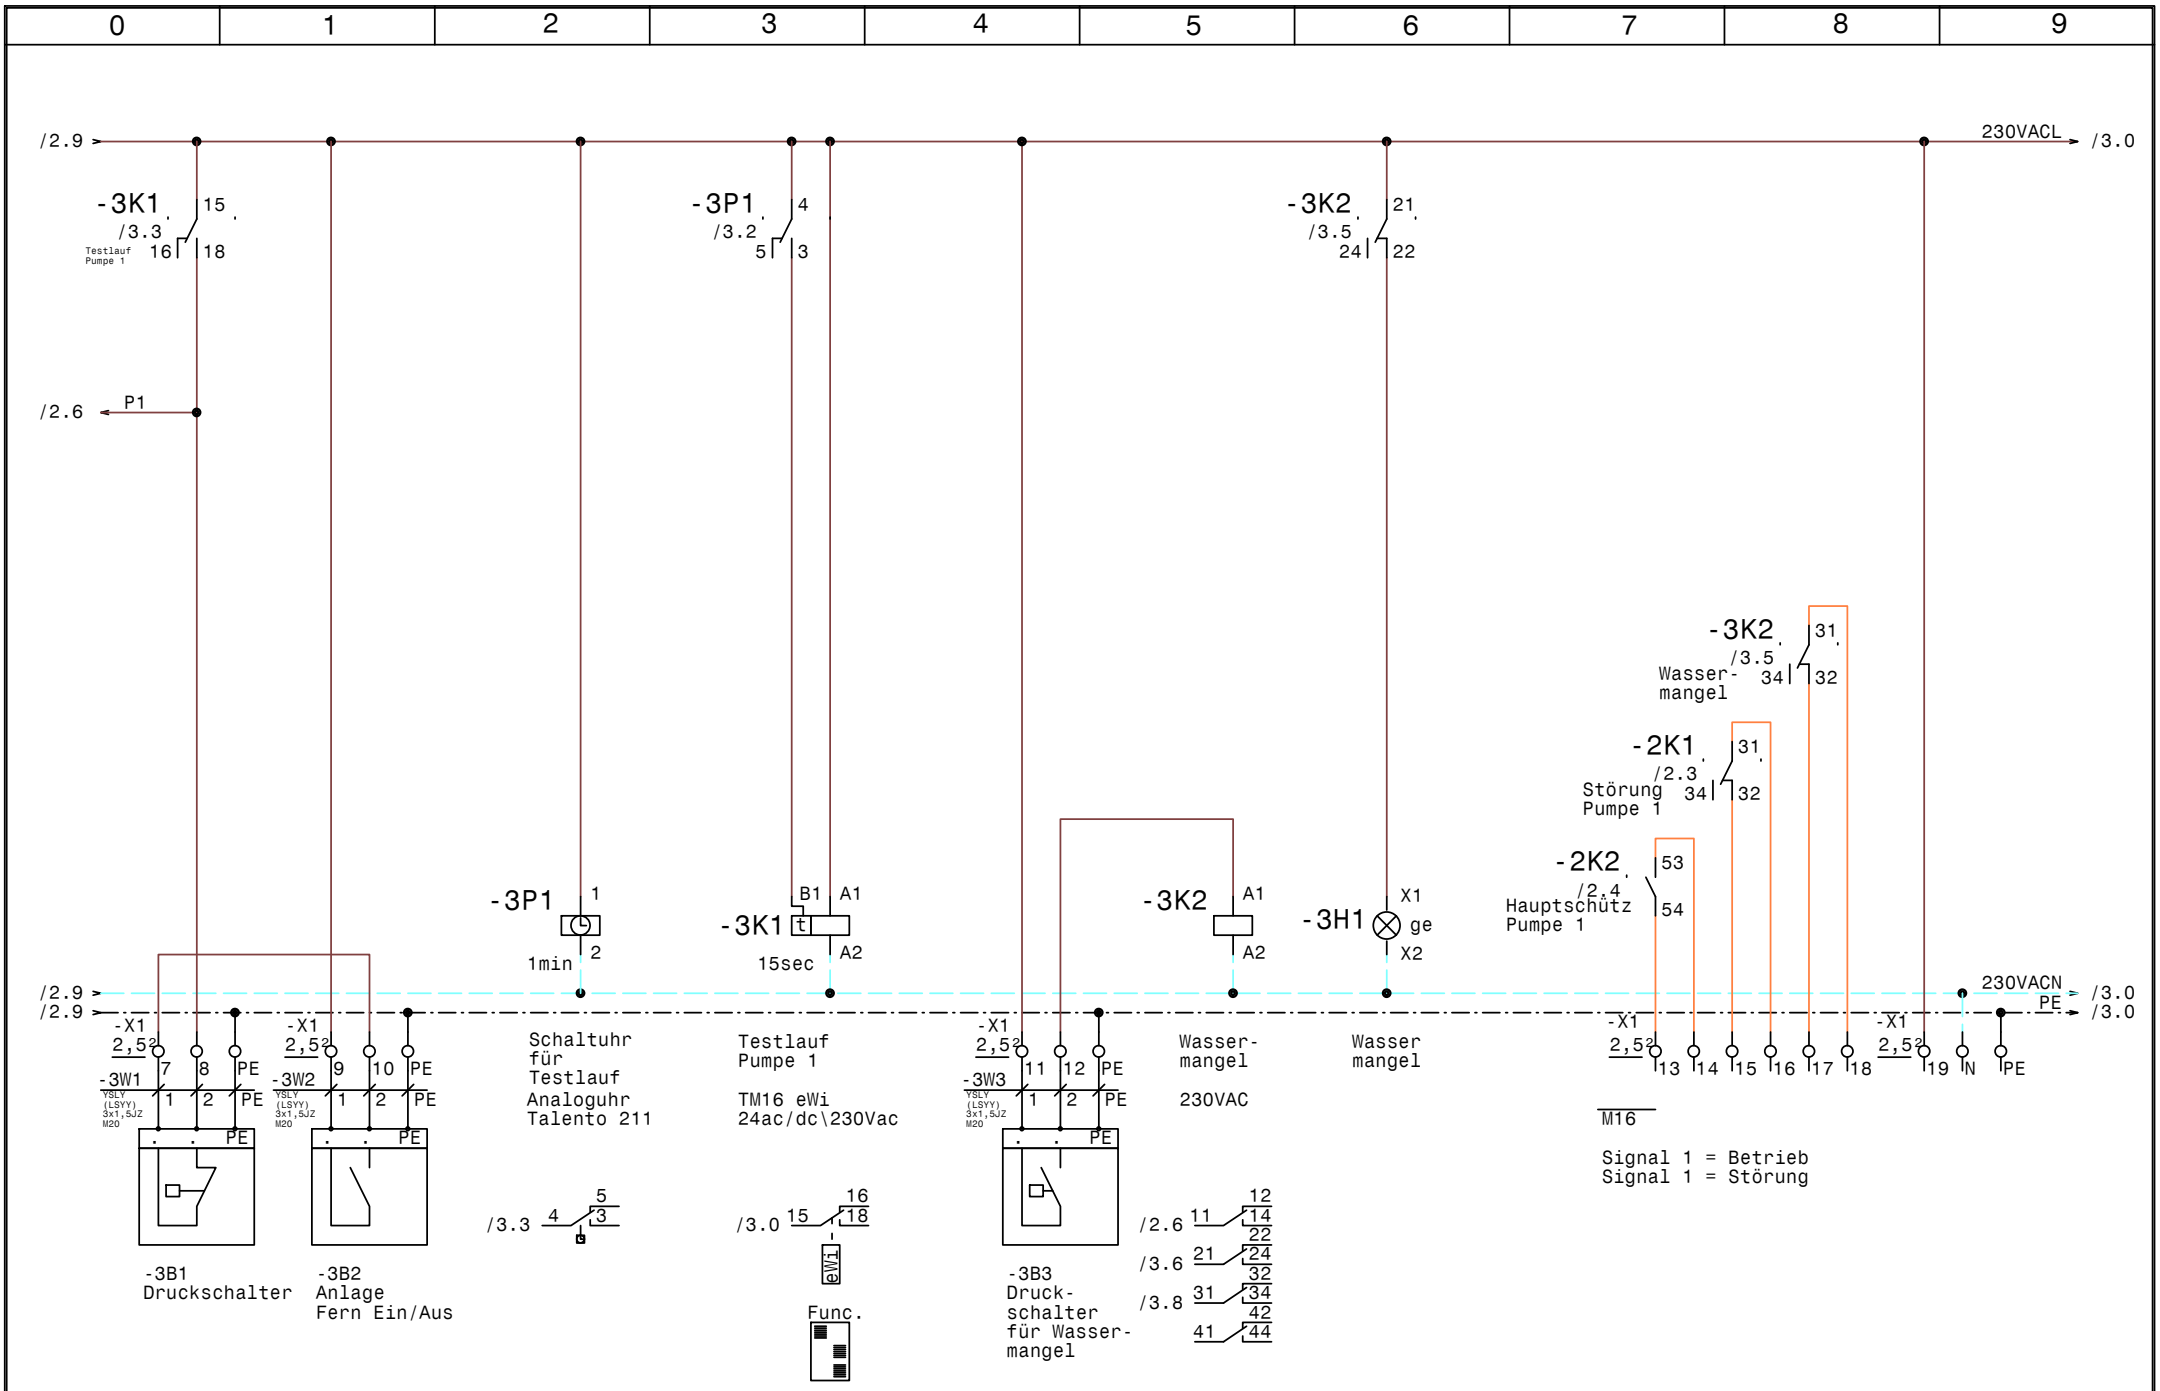

GRUNDFOS	Datum	01.06.11	elpe ELEKTRO ANLAGENBAU	Hydrocontrol PAC SD 7,5-1A Timer Hotel Ungargasse Stg. Pumpe	Zeichn.Nr.: 148/11 Blatt 3 von 3 Bl.
	Bearb.	Hattinger			
	Gepr.				
	Norm				

www.elpe.net www.elpe.net www.elpe.net www.elpe.net www.elpe.net www.elpe.net www.elpe.net www.elpe.net www.elpe.net www.elpe.net

0	1	2	3	4	5	6	7	8	9

Nr.	Feldgerät	Leitungs-bezeichnung	Leitungs-typ	Anzahl Adern	Zielbezeichnung
1	-1We1	-1W1	YSLY (LSYY) 5x4JZ M25	5	Netzeinspeisung 3 x 400V AC N PE
2	-2M1	-2W1	YSLY (LSYY) 7x2,5JZ M20	7	Pumpe 1
3	-2B2	-2W2	2x1,50Z-C PG 11	2	Kaltleiter Pumpe 1
4	-3B1	-3W1	YSLY (LSYY) 3x1,5JZ M20	3	Druckschalter
5	-3B2	-3W2	YSLY (LSYY) 3x1,5JZ M20	3	Anlage Fern Ein/Aus
6	-3B3	-3W3	YSLY (LSYY) 3x1,5JZ M20	3	Druckschalter für Wassermangel

Zust.	Änderung	Datum	Name	Datum	01.06.11
				Bearb.	Hattinger
				Gepr.	
				Norm	

ELEKTRO ANLAGENBAU

Hydrocontrol PAC SD 7,5-1A Timer
Hotel Ungargasse

Kabelliste

Zeichn.Nr.: 148/11
Blatt 1
von 1 Bl.

www.elpe.net www.elpe.net www.elpe.net www.elpe.net www.elpe.net www.elpe.net www.elpe.net www.elpe.net www.elpe.net www.elpe.net

Stück Zahl	Artikel Bezeichnung	Artikel Beschreibung	Artikel Bezüge
1		Kaltleiter gerät	-2B1
1	C6/1	Sicherungsautomaten	-1F1
1	Neozed 3x20A	Neozed 3x20A	-2F1
1	PKZM0-10	Motorschutzschalter	-2F2
1	NHI-E-11-PKZ0	Normalhilfsschalter	
1	Signalleuchte grün	Signalglimmlampe grün	-2H1
1	Signalleuchte rot	Signalglimmlampe rot	-2H2
1	Signalleuchte gelb	Signalglimmlampe gelb	-3H1
2	Relais4polig230VAC	Miniatur - Relais 4polig	-2K1, -3K2
1	DILM32-XHI22	Hilfsschalterbaustein	
2	DILM17-10(230V50HZ)	Schütz	-2K3, -2K2
2	DILM32-XHI11	Hilfsschalterbaustein	
1	DILM12-10(230V50HZ)	Schütz	-2K4
1	TM16/E 24/230VAC	Multifunktion Zeitrelais	-2K5
1	TM16 eWi 24ac/dc\230Vac	Multifunktion Zeitrelais	-3K1
2	Sockel 4polig	Sockel für Minitur Relais 4polig	
1	WS 4620 B=400 H=600 T=200	Wandschrank IP 55	-0N1
1	DILM32-XMV	Mechanische Verrigelung	-2N1
1	Talento_211	Schaltuhr	-3P1
1	M10HEU1	Umschalter 1pol. 1-0-2	-2S1
1	M16	Kabelverschraubung	-3V1
1	M25	Kabelverschraubung	-1W1
4	M20	Kabelverschraubung	-2W1, -3W2, -3W1, -3W3
1	PG 11	Kabelverschraubung	-2W2
1	EK 4 ge/gr	Erdungsklemme	-X1
1	Klemme 4 blau	Klemme N	-X1
3	Klemme 4 grau	Klemme L	-X1
21	Klemme 2,5 grau	Klemme L	-X1, -X2, -X1
1	Klemme 2,5 blau	Klemme N	-X1
6	EK 2,5 ge/gr	Erdungsklemme	-X1, -X1, -X2

Zust.	Änderung	Datum	Name		
				Datum	01.06.11
				Bearb.	Hattinger F.
				Gepr.	
				Norm	

ELEKTRO ANLAGENBAU

Hydrocontrol PAC SD 7,5-1A Timer
Hotel Ungargasse

Materialliste

Zeichn.Nr.: 148/11
Blatt 1 von 1 Bl.

www.elpe.net www.elpe.net www.elpe.net www.elpe.net www.elpe.net www.elpe.net www.elpe.net www.elpe.net www.elpe.net www.elpe.net