Anlage:

Control MPC-E 2-5,5

REWE Zentrallager

Firma:

Grundfos

BESTELLDATEN:

BESTELLNR./DATUM: 4506209003/ 20.12.2012

KUNDE: Integral Montagetechnik

SCHALTSCHRANKAUSFÜHRUNG

SCHALTSCHRANKGRÖSSE:	600x600x200	(BxHxT)
SOCKEL:	-	(H)
LACKIERUNG:	RAL 7035	
SCHUTZART:	IP54	
SCHUTZMASSNAHME:	lt. EVU	
BLINDSCHALTBILD:	nein	(BxH)
KABELEINFÜHRUNG:	unten	
TÜRANSCHLAG:	rechts	

VERDRAHTUNGSFARBEN

HAUPTSTROMKREIS 400/230V:		schwarz
NEUTRALLEITER:		hellblau
SCHUTZLEITER:		gelb/grün
STEUERSPANNUNG 230VAC:		
ohne Trafo:	L/N	braun/hellblau
mit Trafo:	L/N	rot/rot-weiß
STEUERSPANNUNG 0-24VAC:	L/N	blau/blau-weiß
STEUERSPANNUNG 0-24VDC:	+/-	blau/blau-weiß
GND, DDC:		blau-weiß
MESSLEITUNGEN, FÜHLER:		grün
POTENTIALFREIE LEITUNGEN:		orange
FREMDSPANNUNG:		orange

_ ! ! A C H T U N G ! ! _

Bei Änderungen im Schaltschrank und auch an den externen Geräten die nicht von der Erzeugerfirma durchgeführt werden entfällt Garantie und Haftung. Dadurch entstehende Kosten werden nicht anerkannt. Sollte dies jedoch aus technischer Sicht notwendig sein ist die Erzeugerfirma zu verständigen. Schutzmaßnahmen des Örtlichen EVU's beachten! Motorschutzgeräte nach den tatsächlichen Aufnahmestrom der Motoren einstellen! Vor der Inbetriebnahme der Anlage sind sämtliche Schraub-, Klemm- und Steckverbindungen auf festen Sitz zu prüfen und gegebenenfalls nachzuziehen!

Blattverzeichnis

000	Deckblatt	002	Pumpe 1	004	CU351
001	Netzanschluß	003	Pumpe 2	005	IQ351B Signalmodul

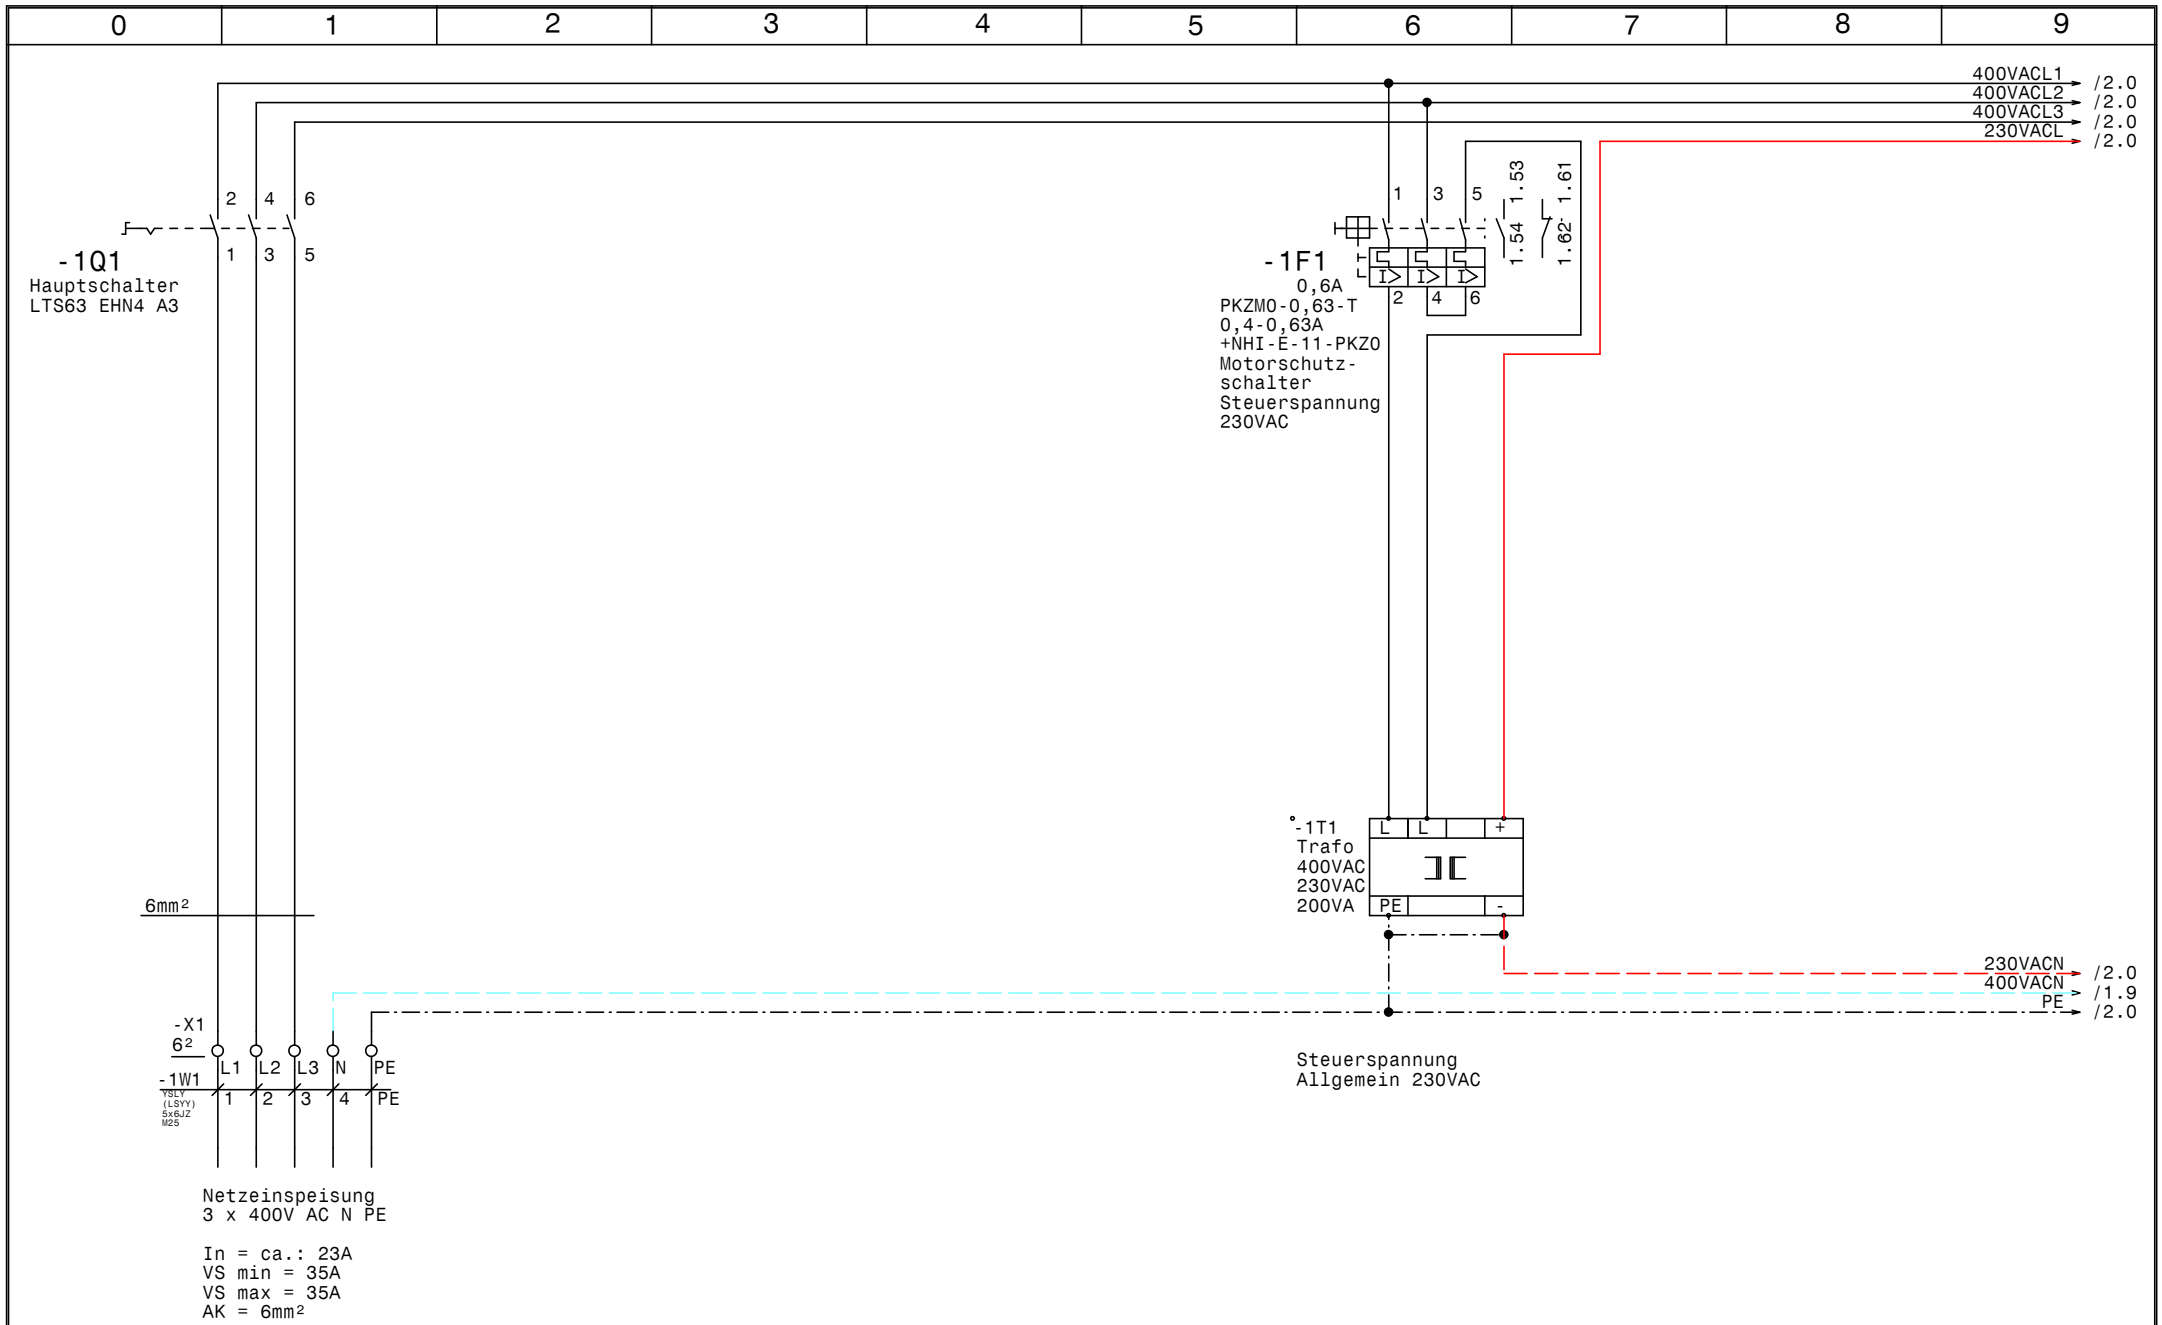

GRUNDFOS	Datum	15.01.13	elpe ELEKTRO ANLAGENBAU	Control MPC-E 2-5,5 REWE Zentrallager Netzanschluß	Zeichn.Nr.: 418/12/2
	Bearb.	Hattinger			Blatt 1
	Gepr.				von 5 Bl.
	Norm				

www.elpe.net www.elpe.net www.elpe.net www.elpe.net www.elpe.net www.elpe.net www.elpe.net www.elpe.net www.elpe.net www.elpe.net

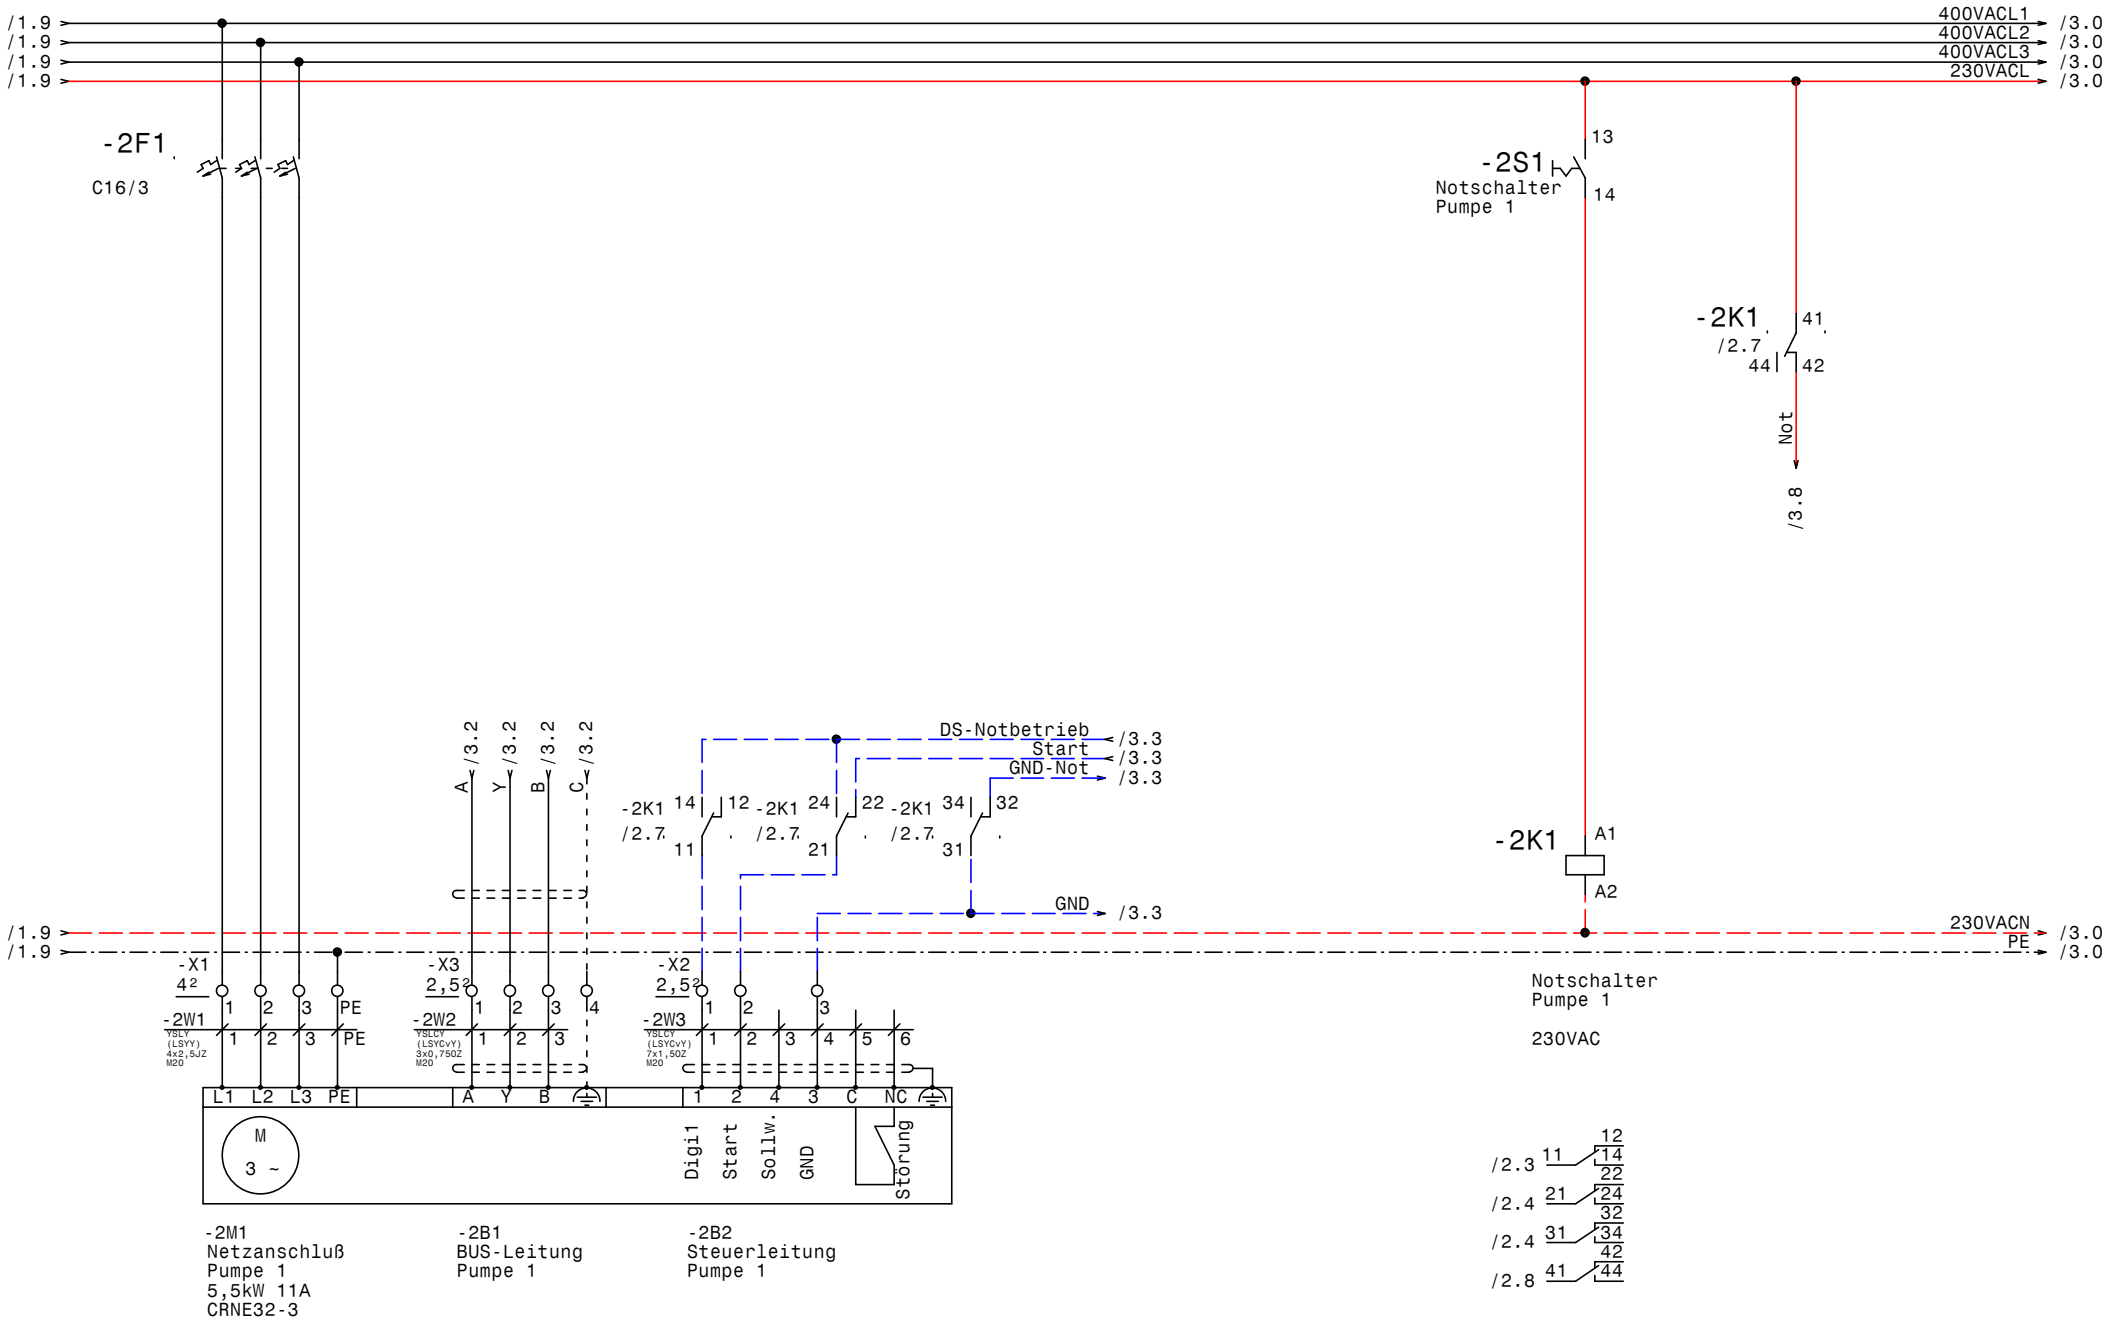

GRUNDFOS	Datum	15.01.13	Control MPC-E 2-5,5 REWE Zentrallager
	Bearb.	Hattinger	Pumpe 1
	Gepr.		
	Norm		

ELEKTRO ANLAGENBAU

Zeichn.Nr.: 418/12/2
Blatt 2
von 5 Bl.

www.elpe.net www.elpe.net www.elpe.net www.elpe.net www.elpe.net www.elpe.net www.elpe.net www.elpe.net www.elpe.net www.elpe.net

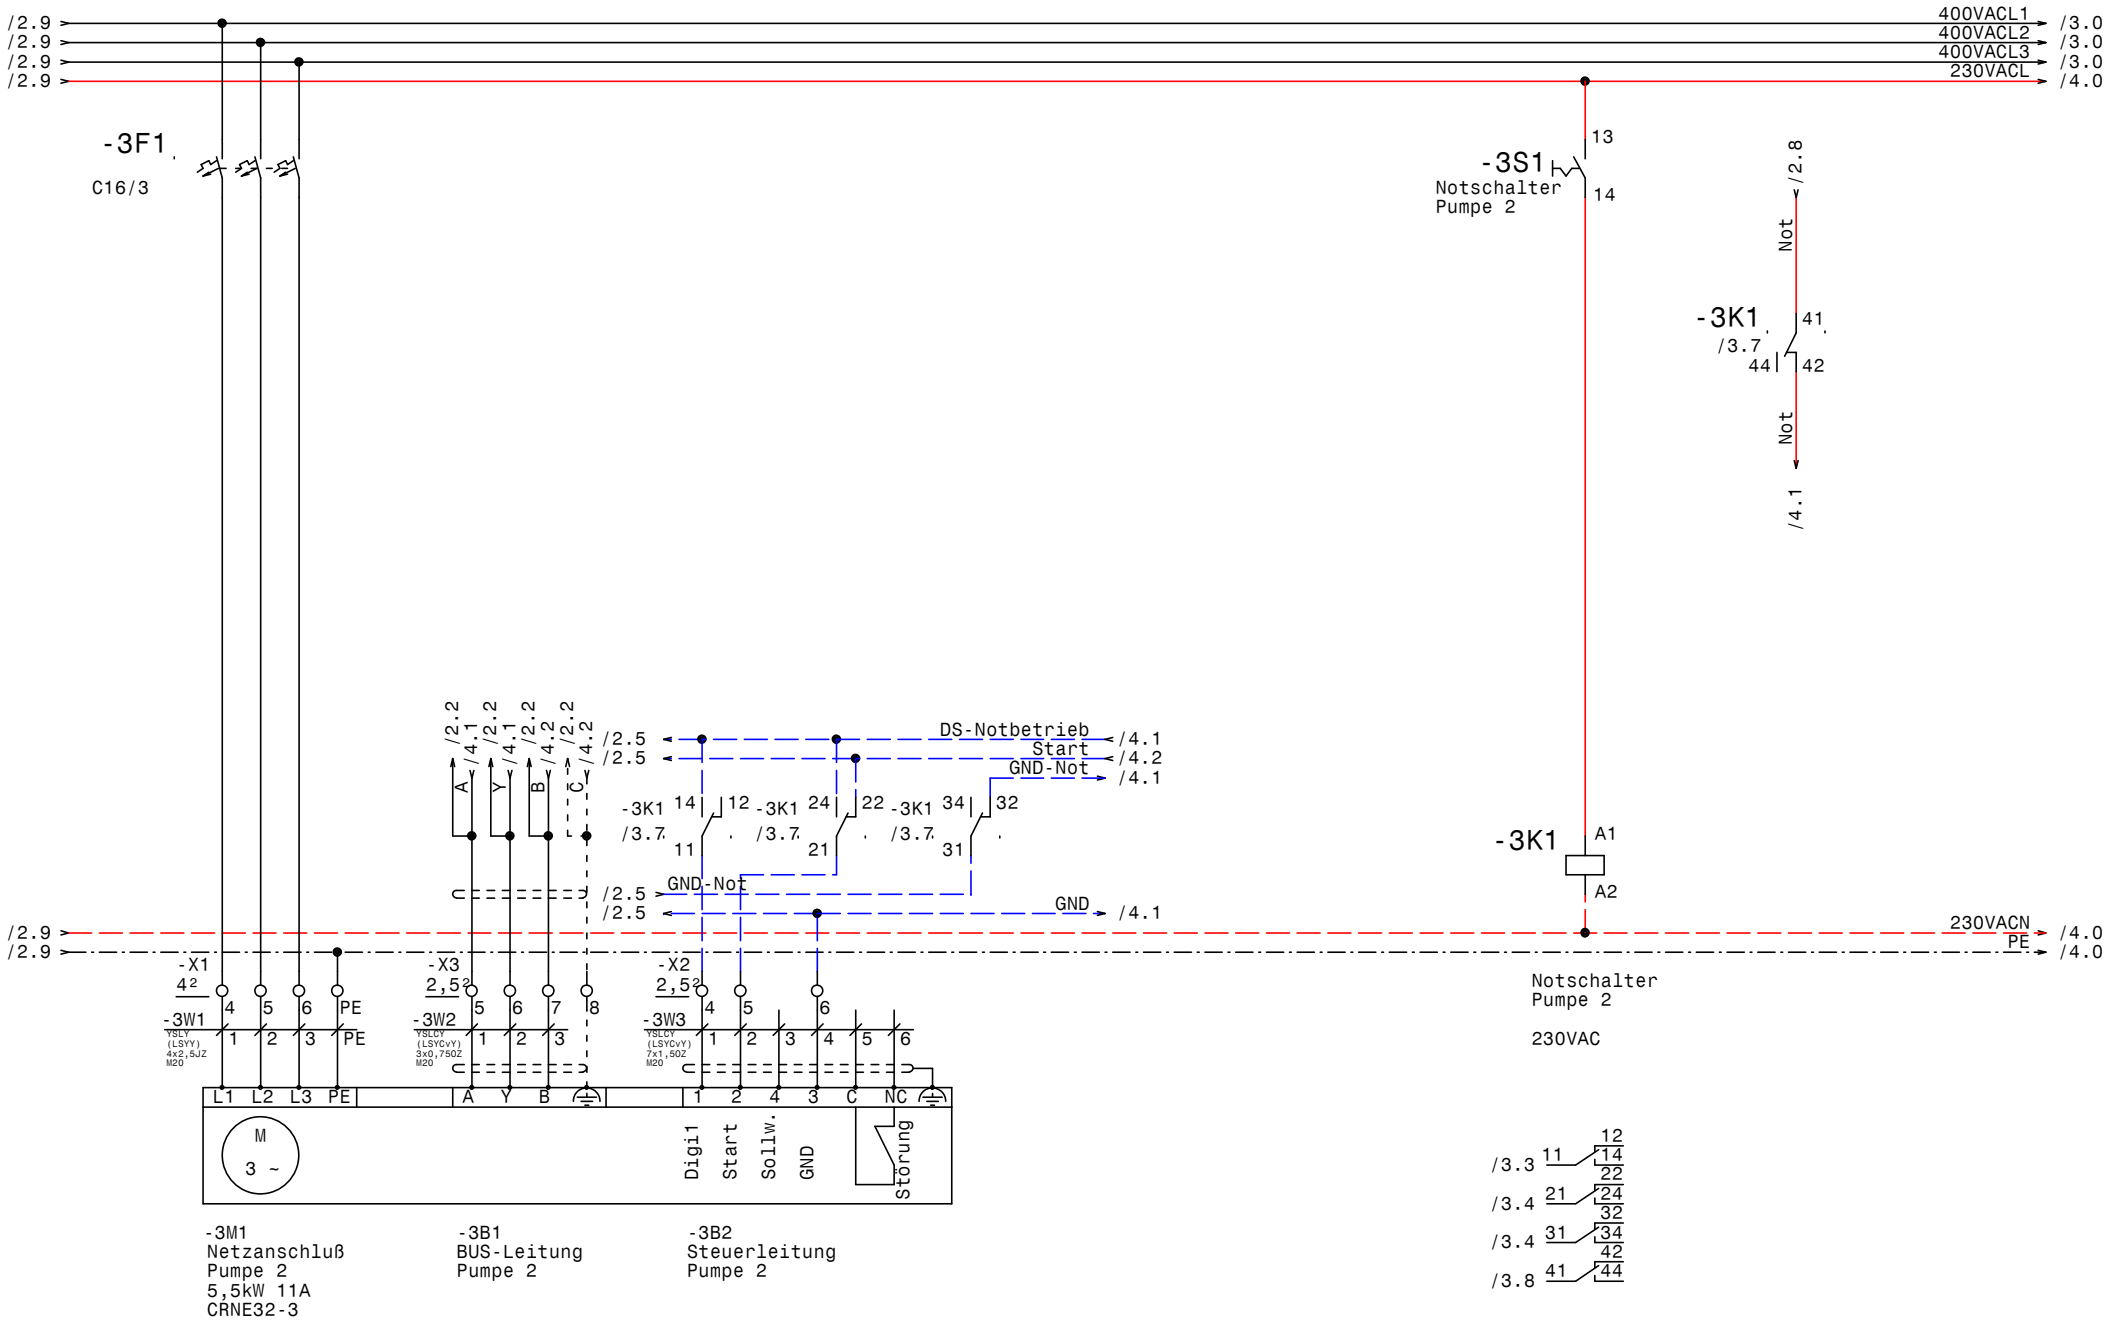

GRUNDFOS	Datum	15.01.13	
	Bearb.	Hattinger	
	Gepr.		
	Norm		

ELEKTRO ANLAGENBAU

Control MPC-E 2-5,5
REWE Zentrallager

Pumpe 2

Zeichn.Nr.: 418/12/2

Blatt 3

von 5 Bl.

www.elpe.net www.elpe.net www.elpe.net www.elpe.net www.elpe.net www.elpe.net www.elpe.net www.elpe.net www.elpe.net www.elpe.net

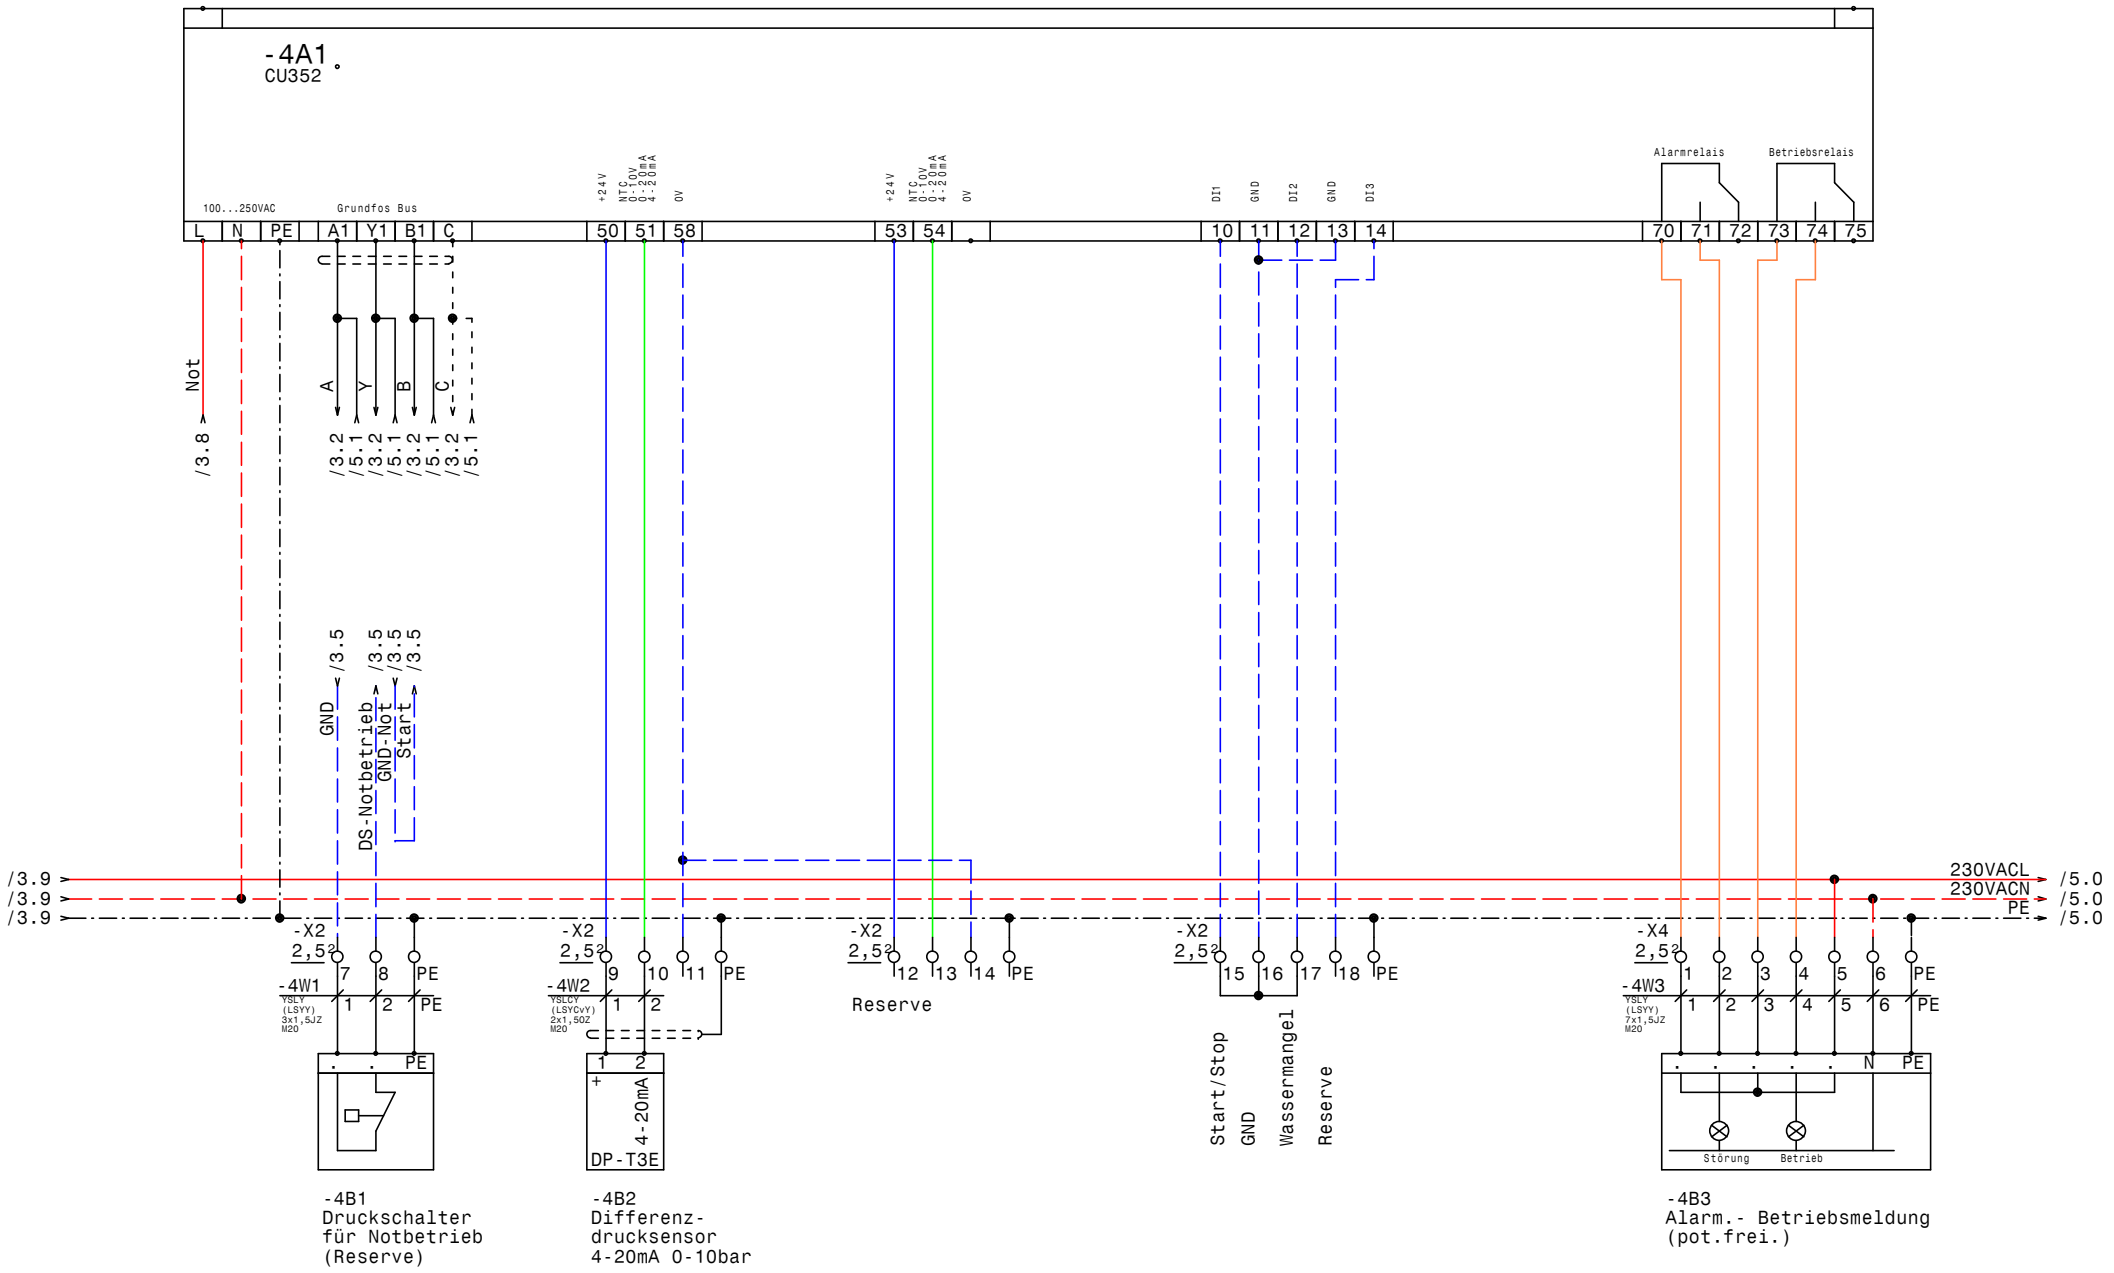

-4B1
Druckschalter
für Notbetrieb
(Reserve)

-4B2
Differenz-
drucksensor
4-20mA 0-10bar

-4B3
Alarm.- Betriebsmeldung
(pot.frei.)

GRUNDFOS	Datum	15.01.13	ELEKTRO ANLAGENBAU	Control MPC-E 2-5,5 REWE Zentrallager CU351	Zeichn.Nr.: 418/12/2
	Bearb.	Hattinger			Blatt 4
	Gepr.				von 5 Bl.
	Norm				

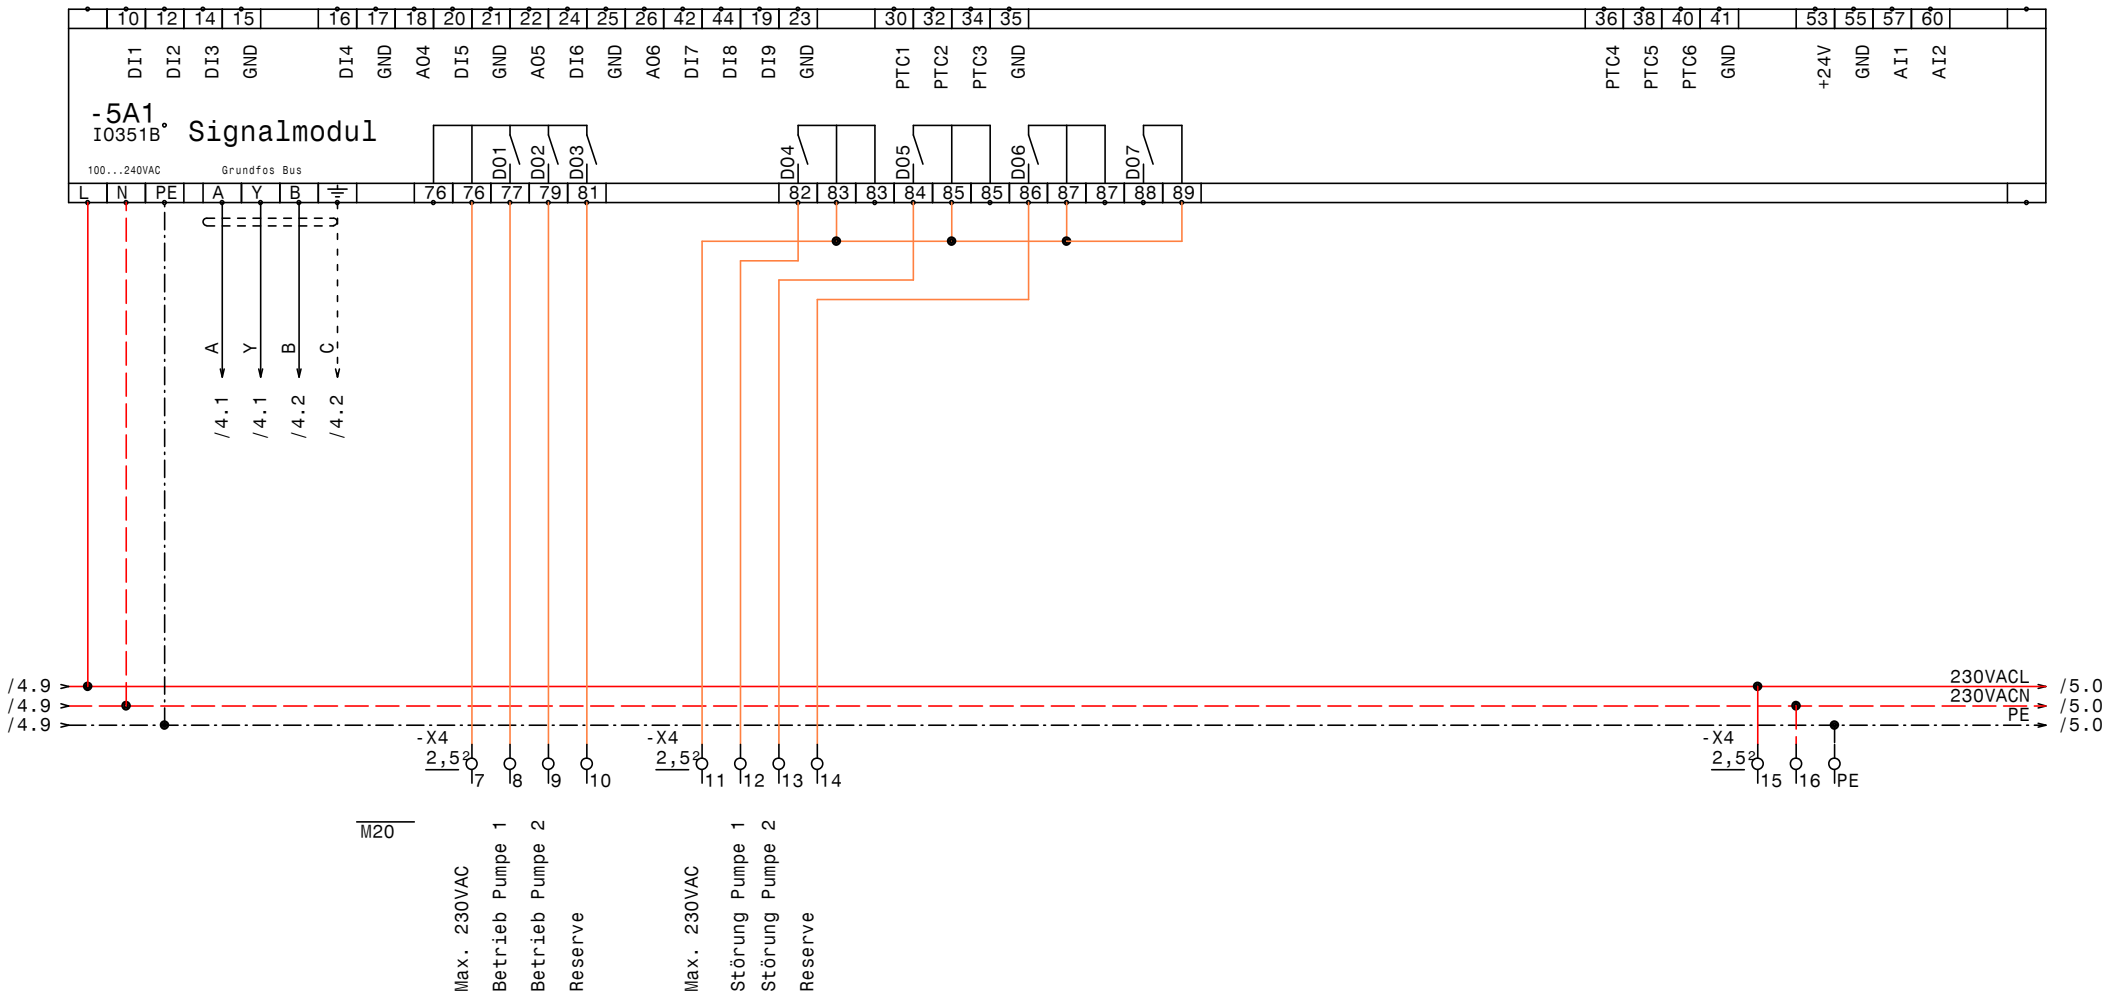

GRUNDFOS	Datum	15.01.13	ELEKTRO ANLAGENBAU	Control MPC-E 2-5,5 REWE Zentrallager IQ351B Signalmodul	Zeichn.Nr.: 418/12/2
	Bearb.	Hattinger			Blatt 5
	Gepr.				von 5 Bl.
	Norm				

www.elpe.net www.elpe.net www.elpe.net www.elpe.net www.elpe.net www.elpe.net www.elpe.net www.elpe.net www.elpe.net www.elpe.net

0	1	2	3	4	5	6	7	8	9

Nr.	Feldgerät	Leitungs-bezeichnung	Leitungs-typ	Anzahl Adern	Zielbezeichnung
1	-1We1	-1W1	YSLY (LSYY) 5x6JZ M25	5	Netzeinspeisung 3 x 400V AC N PE
2	-2M1	-2W1	YSLY (LSYY) 4x2,5JZ M20	4	Netzanschluß Pumpe 1
3	-2B1	-2W2	YSLCY (LSYCvY) 3x0,750Z M20	3	BUS-Leitung Pumpe 1
4	-2B2	-2W3	YSLCY (LSYCvY) 7x1,50Z M20	6	Steuerleitung Pumpe 1
5	-3M1	-3W1	YSLY (LSYY) 4x2,5JZ M20	4	Netzanschluß Pumpe 2
6	-3B1	-3W2	YSLCY (LSYCvY) 3x0,750Z M20	3	BUS-Leitung Pumpe 2
7	-3B2	-3W3	YSLCY (LSYCvY) 7x1,50Z M20	6	Steuerleitung Pumpe 2
8	-4B1	-4W1	YSLY (LSYY) 3x1,5JZ M20	3	Druckschalter für Notbetrieb (Reserve)
9	-4B2	-4W2	YSLCY (LSYCvY) 2x1,50Z M20	2	Differenzdrucksensor 4-20mA 0-10bar
10	-4B3	-4W3	YSLY (LSYY) 7x1,5JZ M20	7	Alarm.- Betriebsmeldung (pot.frei.)

Zust.	Änderung	Datum	Name
			Datum 15.01.13
			Bearb. Hattinger
			Gepr.
			Norm

ELEKTRO ANLAGENBAU

Control MPC-E 2-5,5
REWE Zentrallager

Kabelliste

Zeichn.Nr.: 418/12/2
Blatt 1
von 1 Bl.

www.elpe.net www.elpe.net www.elpe.net www.elpe.net www.elpe.net www.elpe.net www.elpe.net www.elpe.net www.elpe.net www.elpe.net

0	1	2	3	4	5	6	7	8	9

Stück Zahl	Artikel Bezeichnung	Artikel Beschreibung	Artikel Bezüge
1		CU352	-4A1
1		IO351B	-5A1
1	PKZM0-0,63-T	Transformatorschutzschalter	-1F1
1	NHI-E-11-PKZ0	Normalhilfsschalter	
2	C16/3	Sicherungsautomaten	-2F1, -3F1
2	Relais4polig230VAC	Miniatur - Relais 4polig	-2K1, -3K1
2	Sockel 4polig	Sockel für Minitur Relais 4polig	
1	WS 6625 B=600 H=600 T=200	Wandschrank IP 55	-0N1
1	LTS63 EHN4 A3	Hauptschalter	-1Q1
2	BZ A16/1S	Ausschalter, Serie BZ	-3S1, -2S1
1		Trafo 400VAC 230VAC 200VA	-1T1
1	M25	Kabelverschraubung	-1W1
10	M20	Kabelverschraubung	-4W2, -2W3, -3W1, -2W1, -3W2, -3W3
			-4W1, -4W3, -5V1, -2W2
2	EK 4 ge/gr	Erdungsklemme	-X1
6	Klemme 4 grau	Klemme L	-X1
1	EK 6 ge/gr	Erdungsklemme	-X1
1	Klemme 6 blau	Klemme N	-X1
3	Klemme 6 grau	Klemme L	-X1
6	EK 2,5 ge/gr	Erdungsklemme	-X2, -X4
42	Klemme 2,5 grau	Klemme L	-X3, -X4, -X2

Zust.	Änderung	Datum	Name		
				Datum	15.01.13
				Bearb.	Hattinger F.
				Gepr.	
				Norm	

elpe
ELEKTRO
ANLAGENBAU

Control MPC-E 2-5,5
REWE Zentrallager

Materialliste

Zeichn.Nr.: 418/12/2
Blatt 1
von 1 Bl.

www.elpe.net www.elpe.net www.elpe.net www.elpe.net www.elpe.net www.elpe.net www.elpe.net www.elpe.net www.elpe.net www.elpe.net