Anlage:

Control CUE1-SD9,3kW

Maxi Markt Anif

Firma:

Grundfos

BESTELLDATEN:

BESTELLNR./DATUM: 4506367102/ 05.03.2013

KUNDE: Ludwig Bacher GmbH

SCHALTSCHRANKAUSFÜHRUNG

SCHALTSCHRANKGRÖSSE:	800x1200x300	(BxHxT)
SOCKEL:	-	(H)
LACKIERUNG:	RAL 7035	
SCHUTZART:	IP54	
SCHUTZMASSNAHME:	lt. EVU	
BLINDSCHALTBILD:	nein	(BxH)
KABELEINFÜHRUNG:	unten	
TÜRANSCHLAG:	rechts	

VERDRAHTUNGSFARBEN

HAUPTSTROMKREIS 400/230V:		schwarz
NEUTRALLEITER:		hellblau
SCHUTZLEITER:		gelb/grün
STEUERSPANNUNG 230VAC:		
ohne Trafo:	L/N	braun/hellblau
mit Trafo:	L/N	rot/rot-weiß
STEUERSPANNUNG 0-24VAC:	L/N	blau/blau-weiß
STEUERSPANNUNG 0-24VDC:	+/-	blau/blau-weiß
GND, DDC:		blau-weiß
MESSLEITUNGEN, FÜHLER:		grün
POTENTIALFREIE LEITUNGEN:		orange
FREMDSPANNUNG:		orange

_ ! ! A C H T U N G ! ! _

Bei Änderungen im Schaltschrank und auch an den externen Geräten die nicht von der Erzeugerfirma durchgeführt werden entfällt Garantie und Haftung. Dadurch entstehende Kosten werden nicht anerkannt. Sollte dies jedoch aus technischer Sicht notwendig sein ist die Erzeugerfirma zu verständigen. Schutzmaßnahmen des Örtlichen EVU's beachten! Motorschutzgeräte nach den tatsächlichen Aufnahmestrom der Motoren einstellen! Vor der Inbetriebnahme der Anlage sind sämtliche Schraub-, Klemm- und Steckverbindungen auf festen Sitz zu prüfen und gegebenenfalls nachzuziehen!

Blattverzeichnis

000	Deckblatt	002	Pumpe	004	Meldungen
001	Netzanschluß	003	Steuerung Pumpe	005	Wassermangel

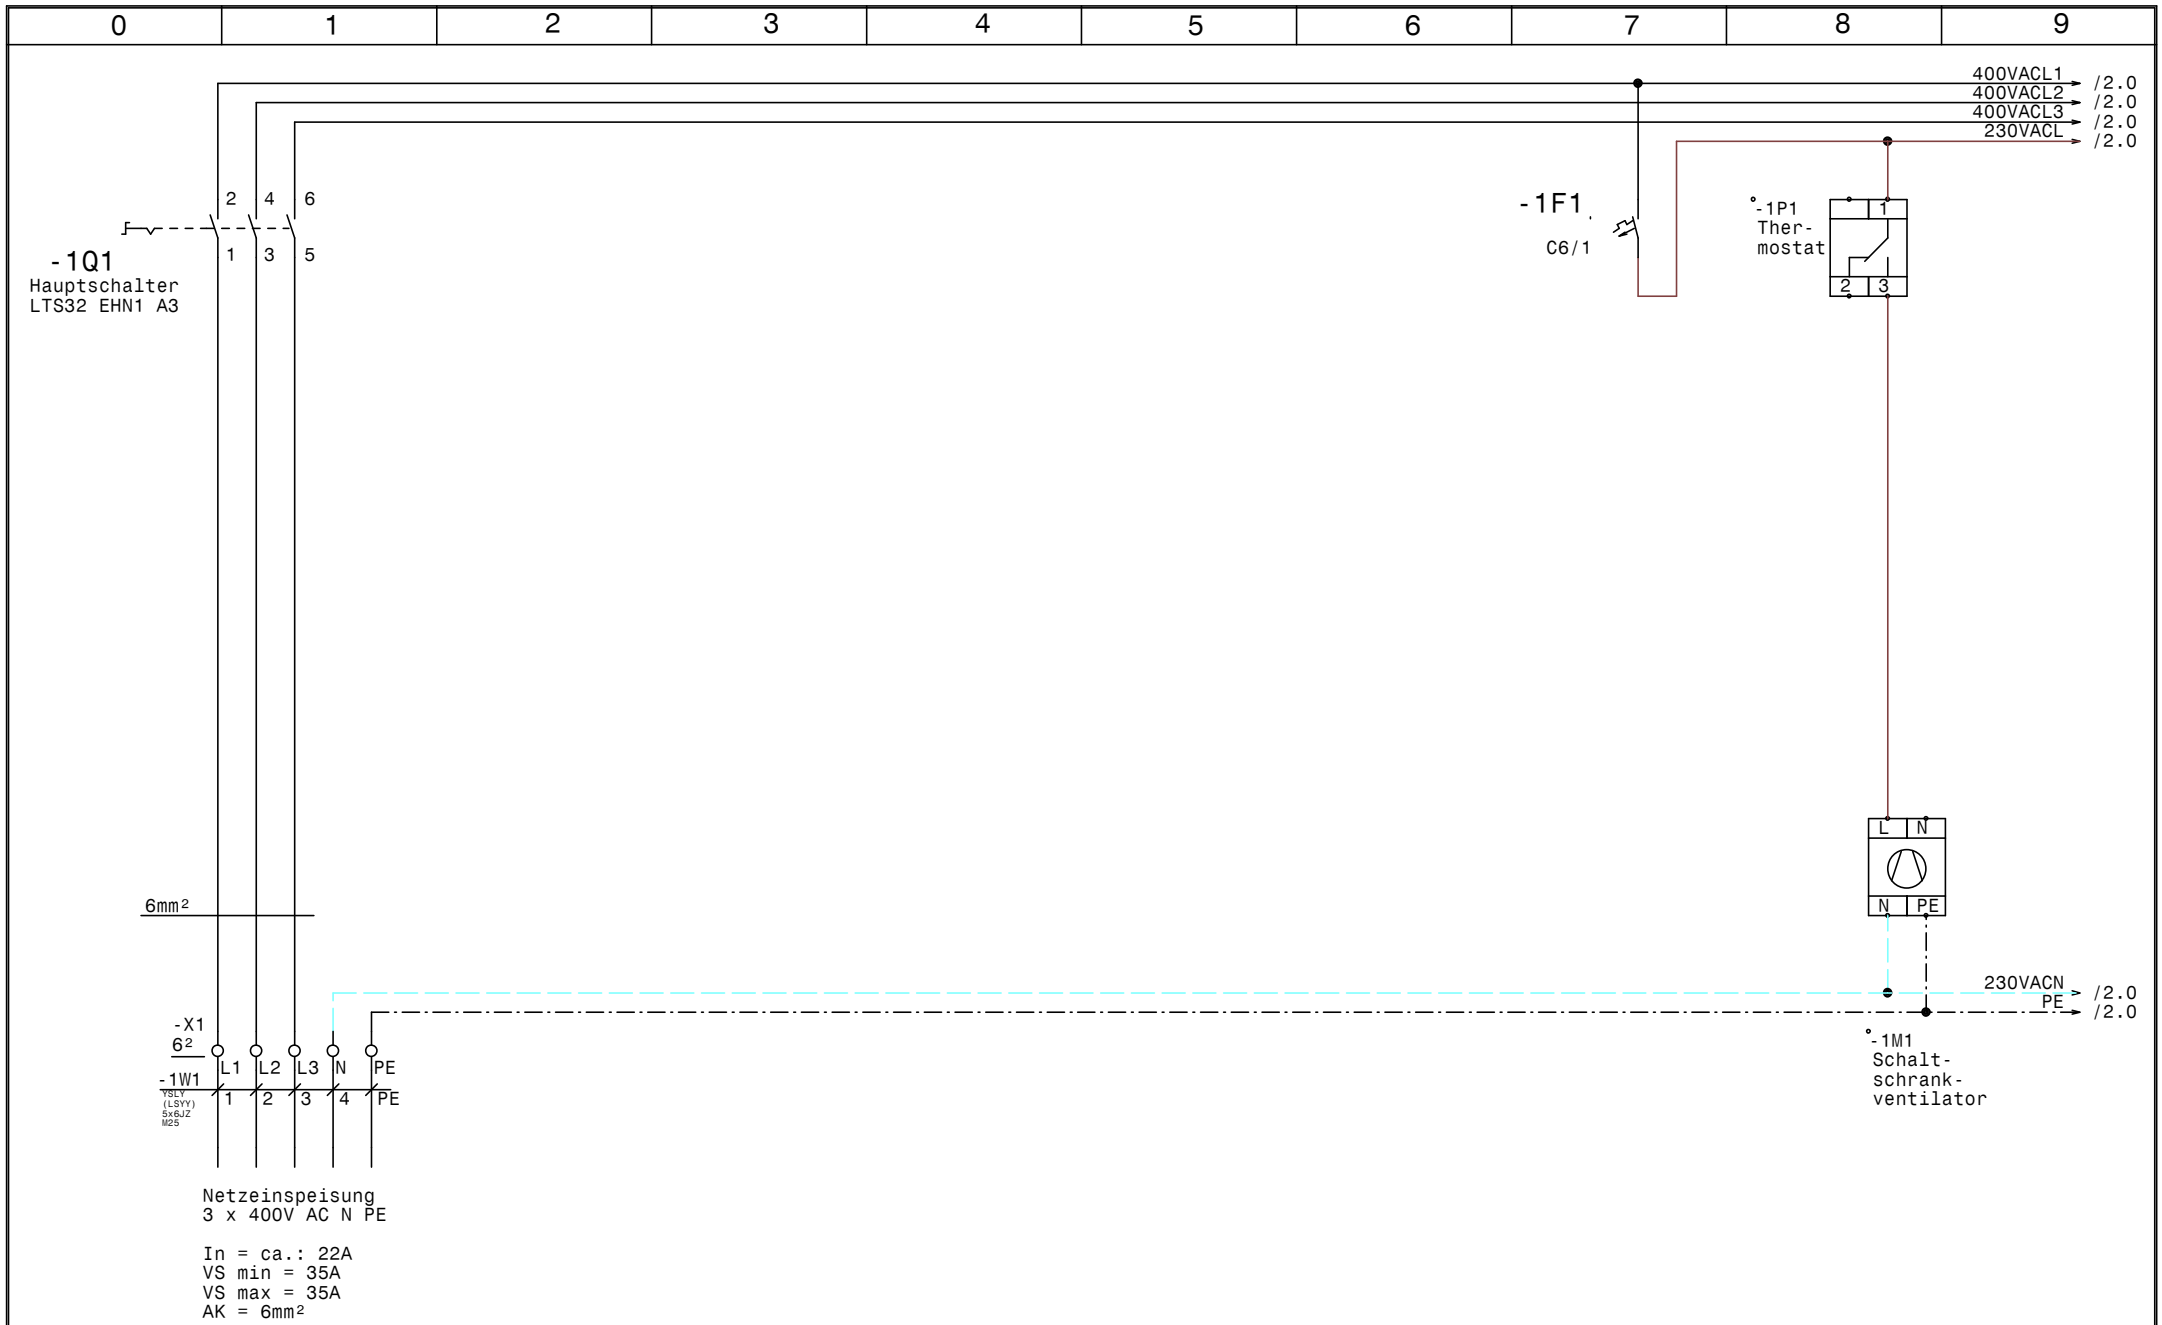

GRUNDFOS	Datum	11.03.13	
	Bearb.	Hattinger	
	Gepr.		
	Norm		

ELPE ELEKTRO ANLAGENBAU

Control CUE1-SD9,3kW
Maxi Markt Anif

Netzanschluß

Zeichn.Nr.: 065/13
Blatt 1
von 5 Bl.

www.elpe.net www.elpe.net www.elpe.net www.elpe.net www.elpe.net www.elpe.net www.elpe.net www.elpe.net www.elpe.net www.elpe.net

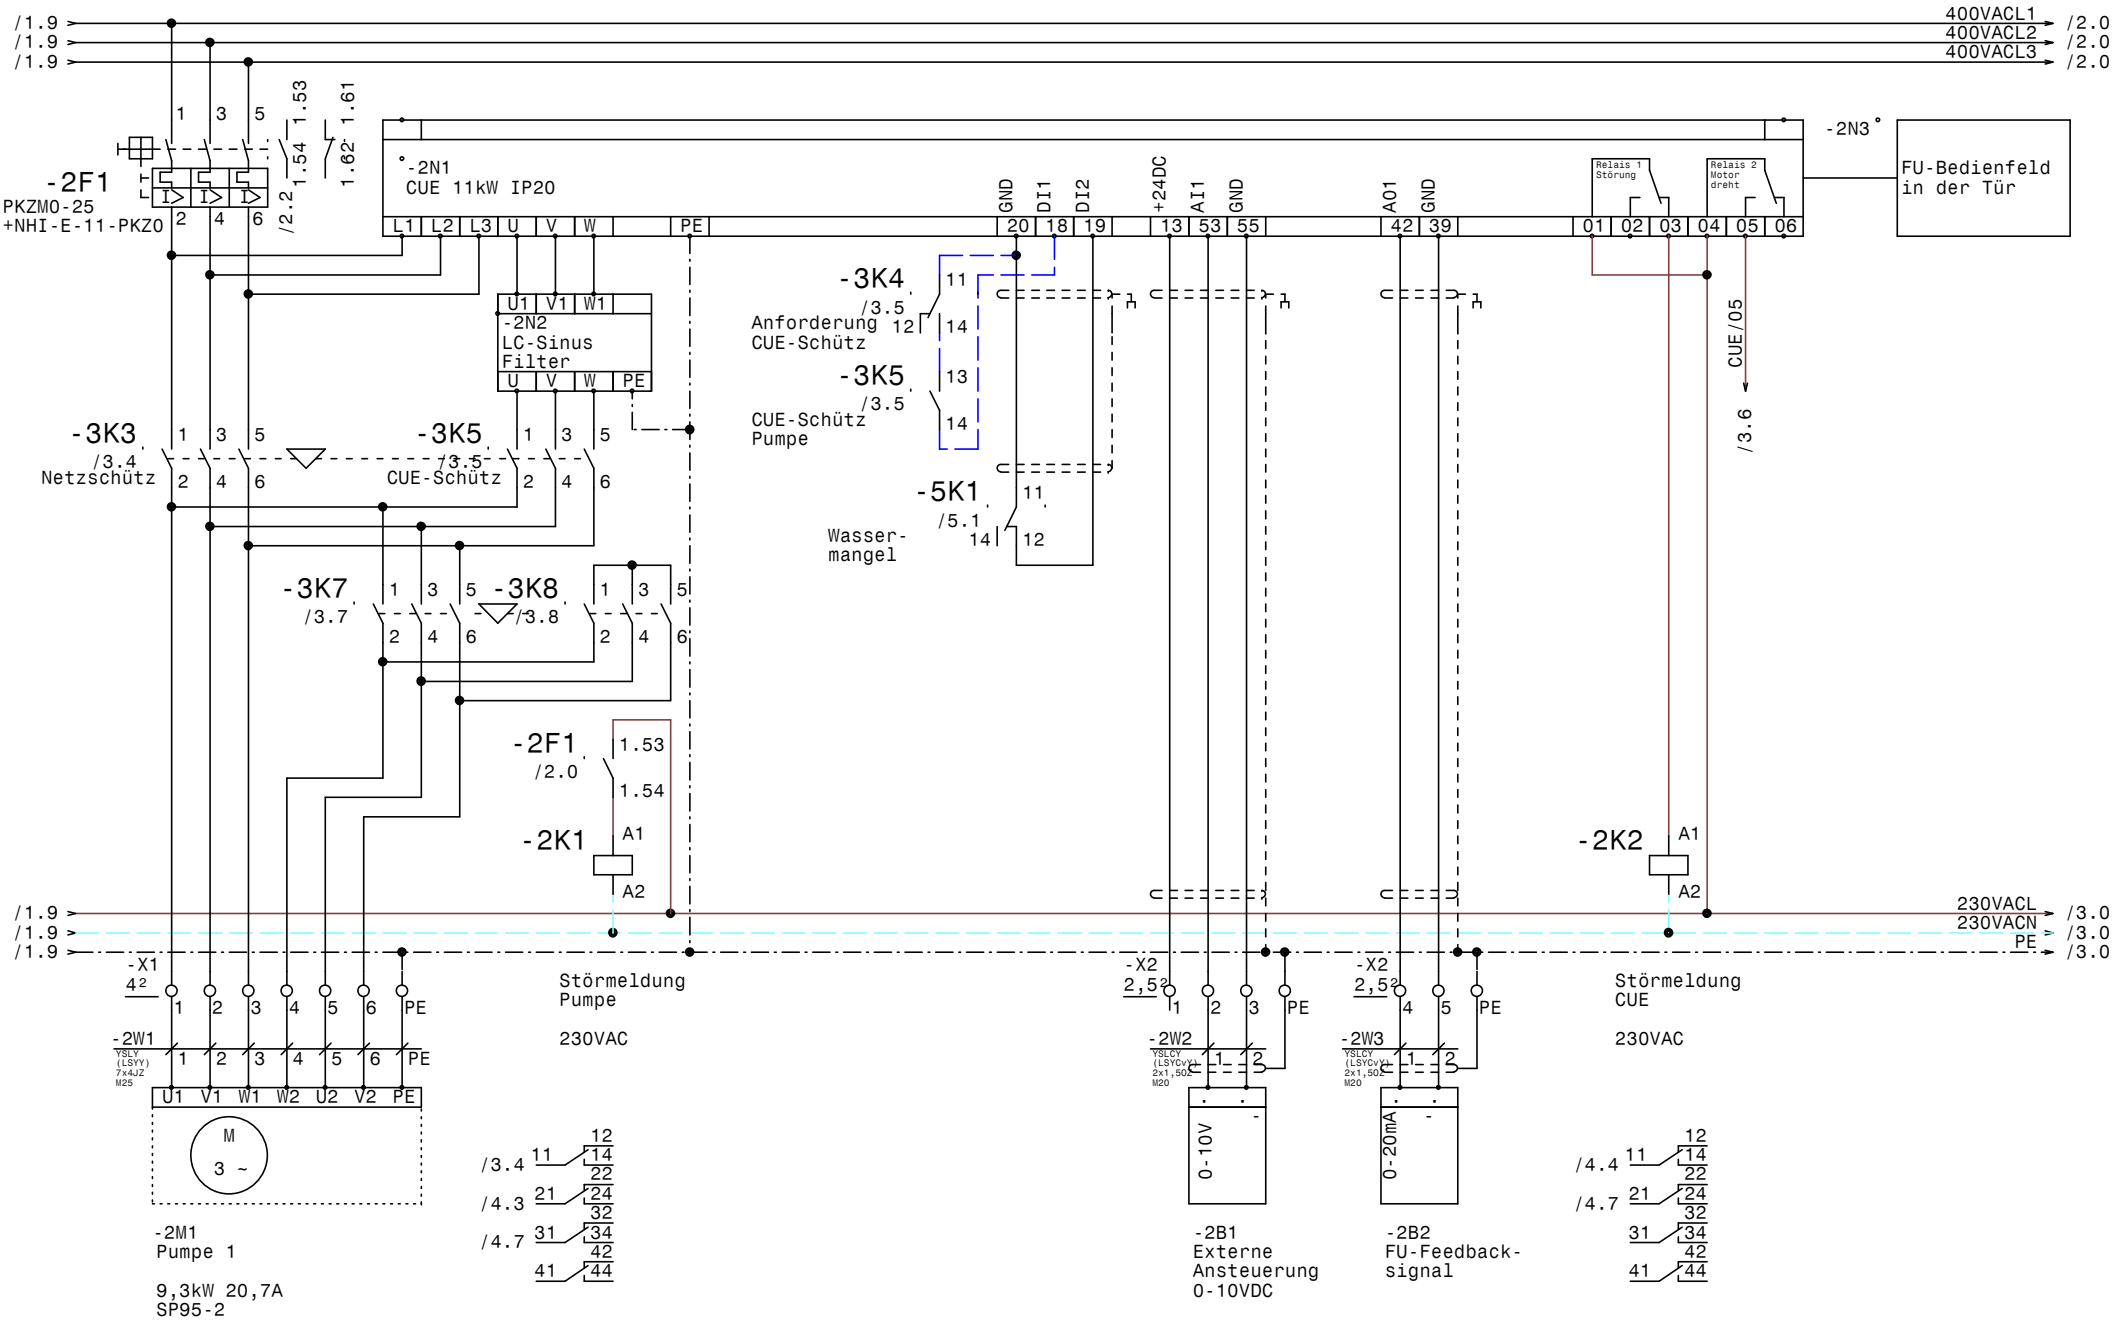

GRUNDFOS	Datum	11.03.13	
	Bearb.	Hattinger	
	Gepr.		
	Norm		

elpe ELEKTRO ANLAGENBAU

Control CUE1-SD9,3kW
Maxi Markt Anif

Pumpe

Zeichn.Nr.:	
065/13	
Blatt 2	
von 5	Bl.

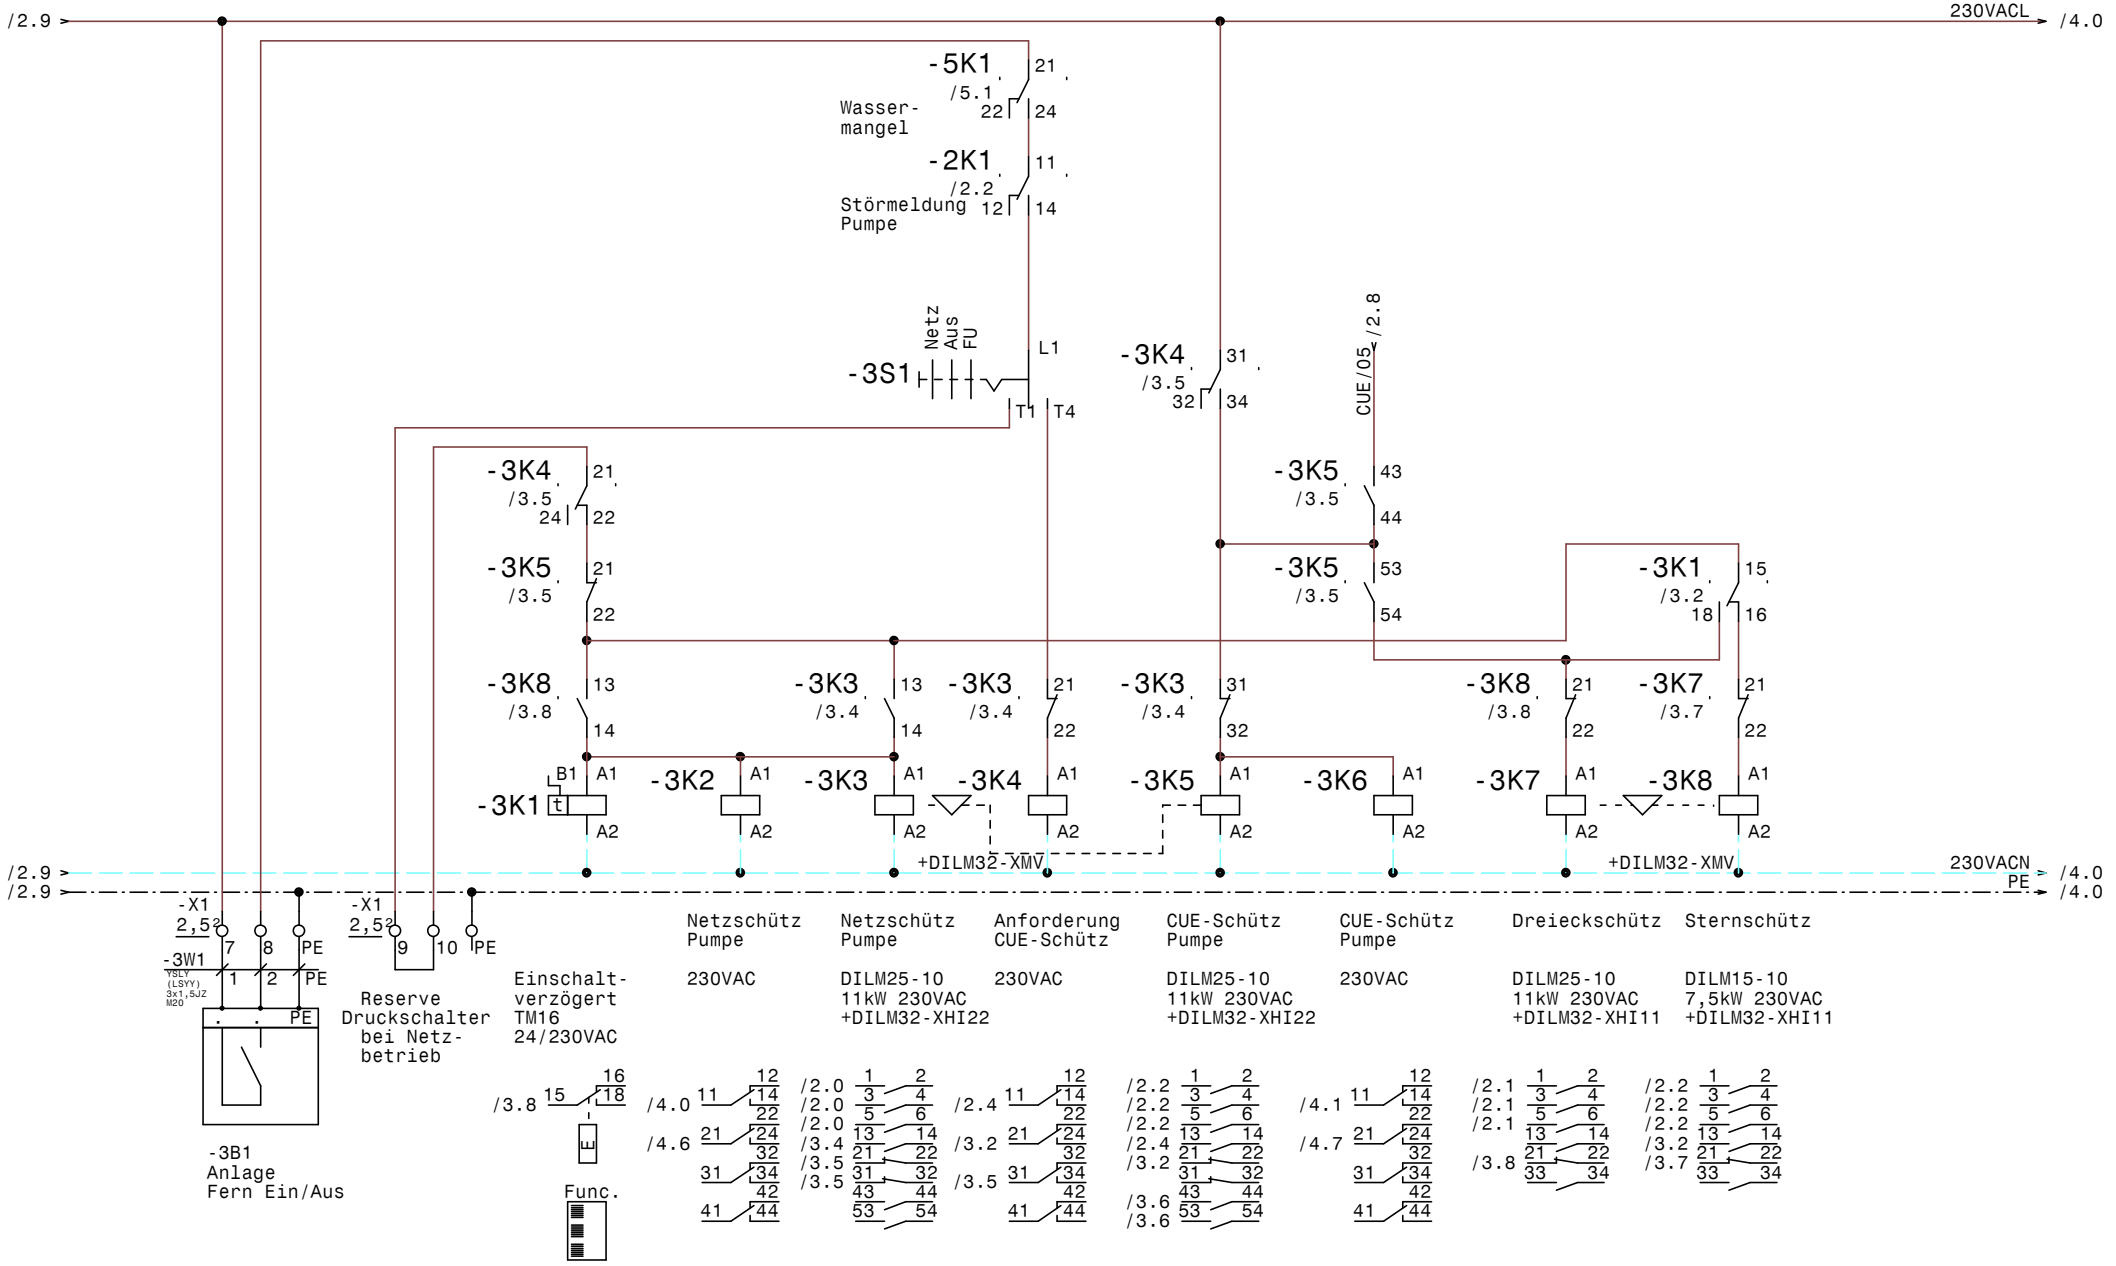

GRUNDFOS	Datum	11.03.13	elpe ELEKTRO ANLAGENBAU	Control CUE1-SD9,3kW Maxi Markt Anif Steuerung Pumpe	Zeichn.Nr.: 065/13 Blatt 3 von 5 Bl.
	Bearb.	Hattinger			
	Gepr.				
	Norm				

www.elpe.net www.elpe.net www.elpe.net www.elpe.net www.elpe.net www.elpe.net www.elpe.net www.elpe.net www.elpe.net www.elpe.net

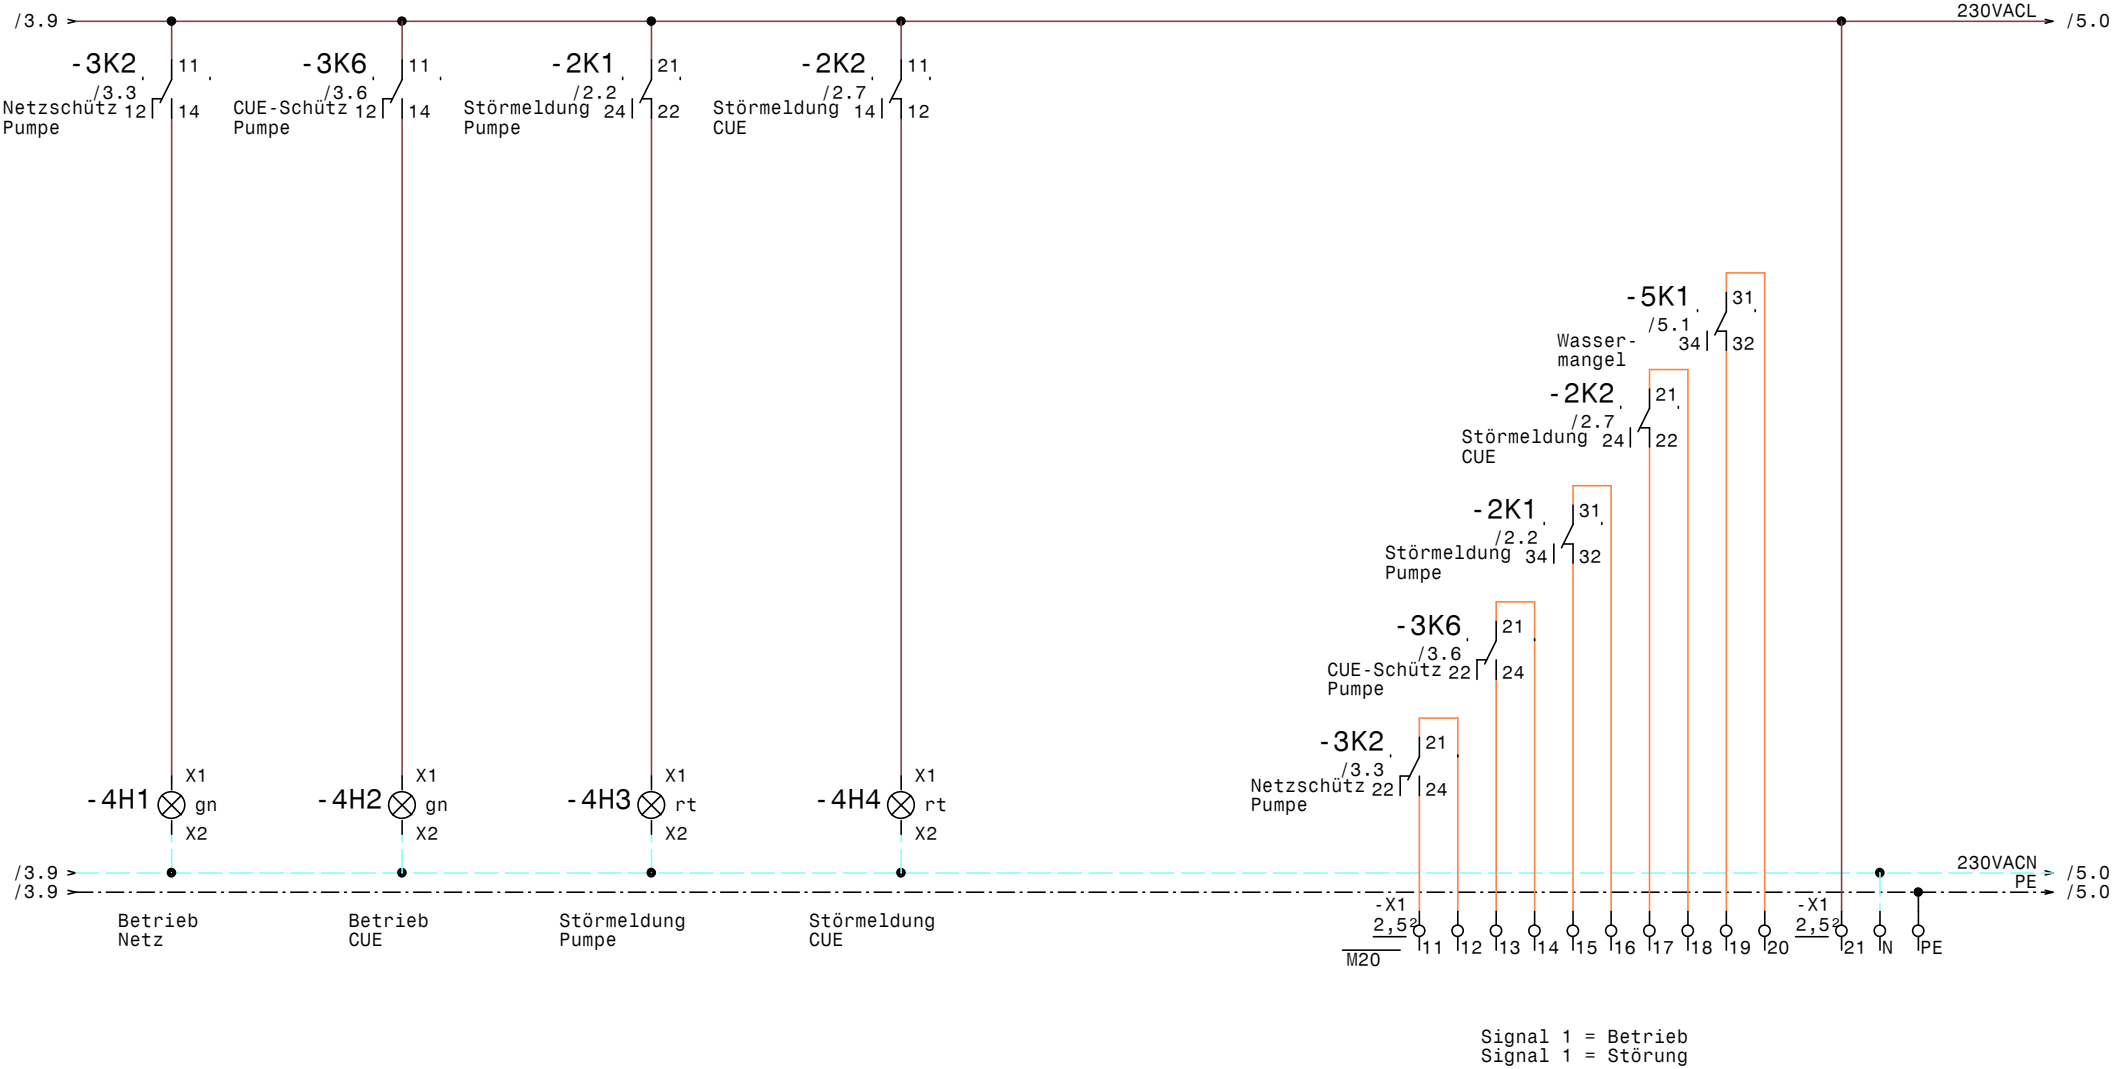

GRUNDFOS	Datum	11.03.13	elpe ELEKTRO ANLAGENBAU	Control CUE1-SD9,3kW Maxi Markt Anif Meldungen	Zeichn.Nr.: 065/13 Blatt 4 von 5 Bl.
	Bearb.	Hattinger			
	Gepr.				
	Norm				

www.elpe.net www.elpe.net www.elpe.net www.elpe.net www.elpe.net www.elpe.net www.elpe.net www.elpe.net www.elpe.net www.elpe.net

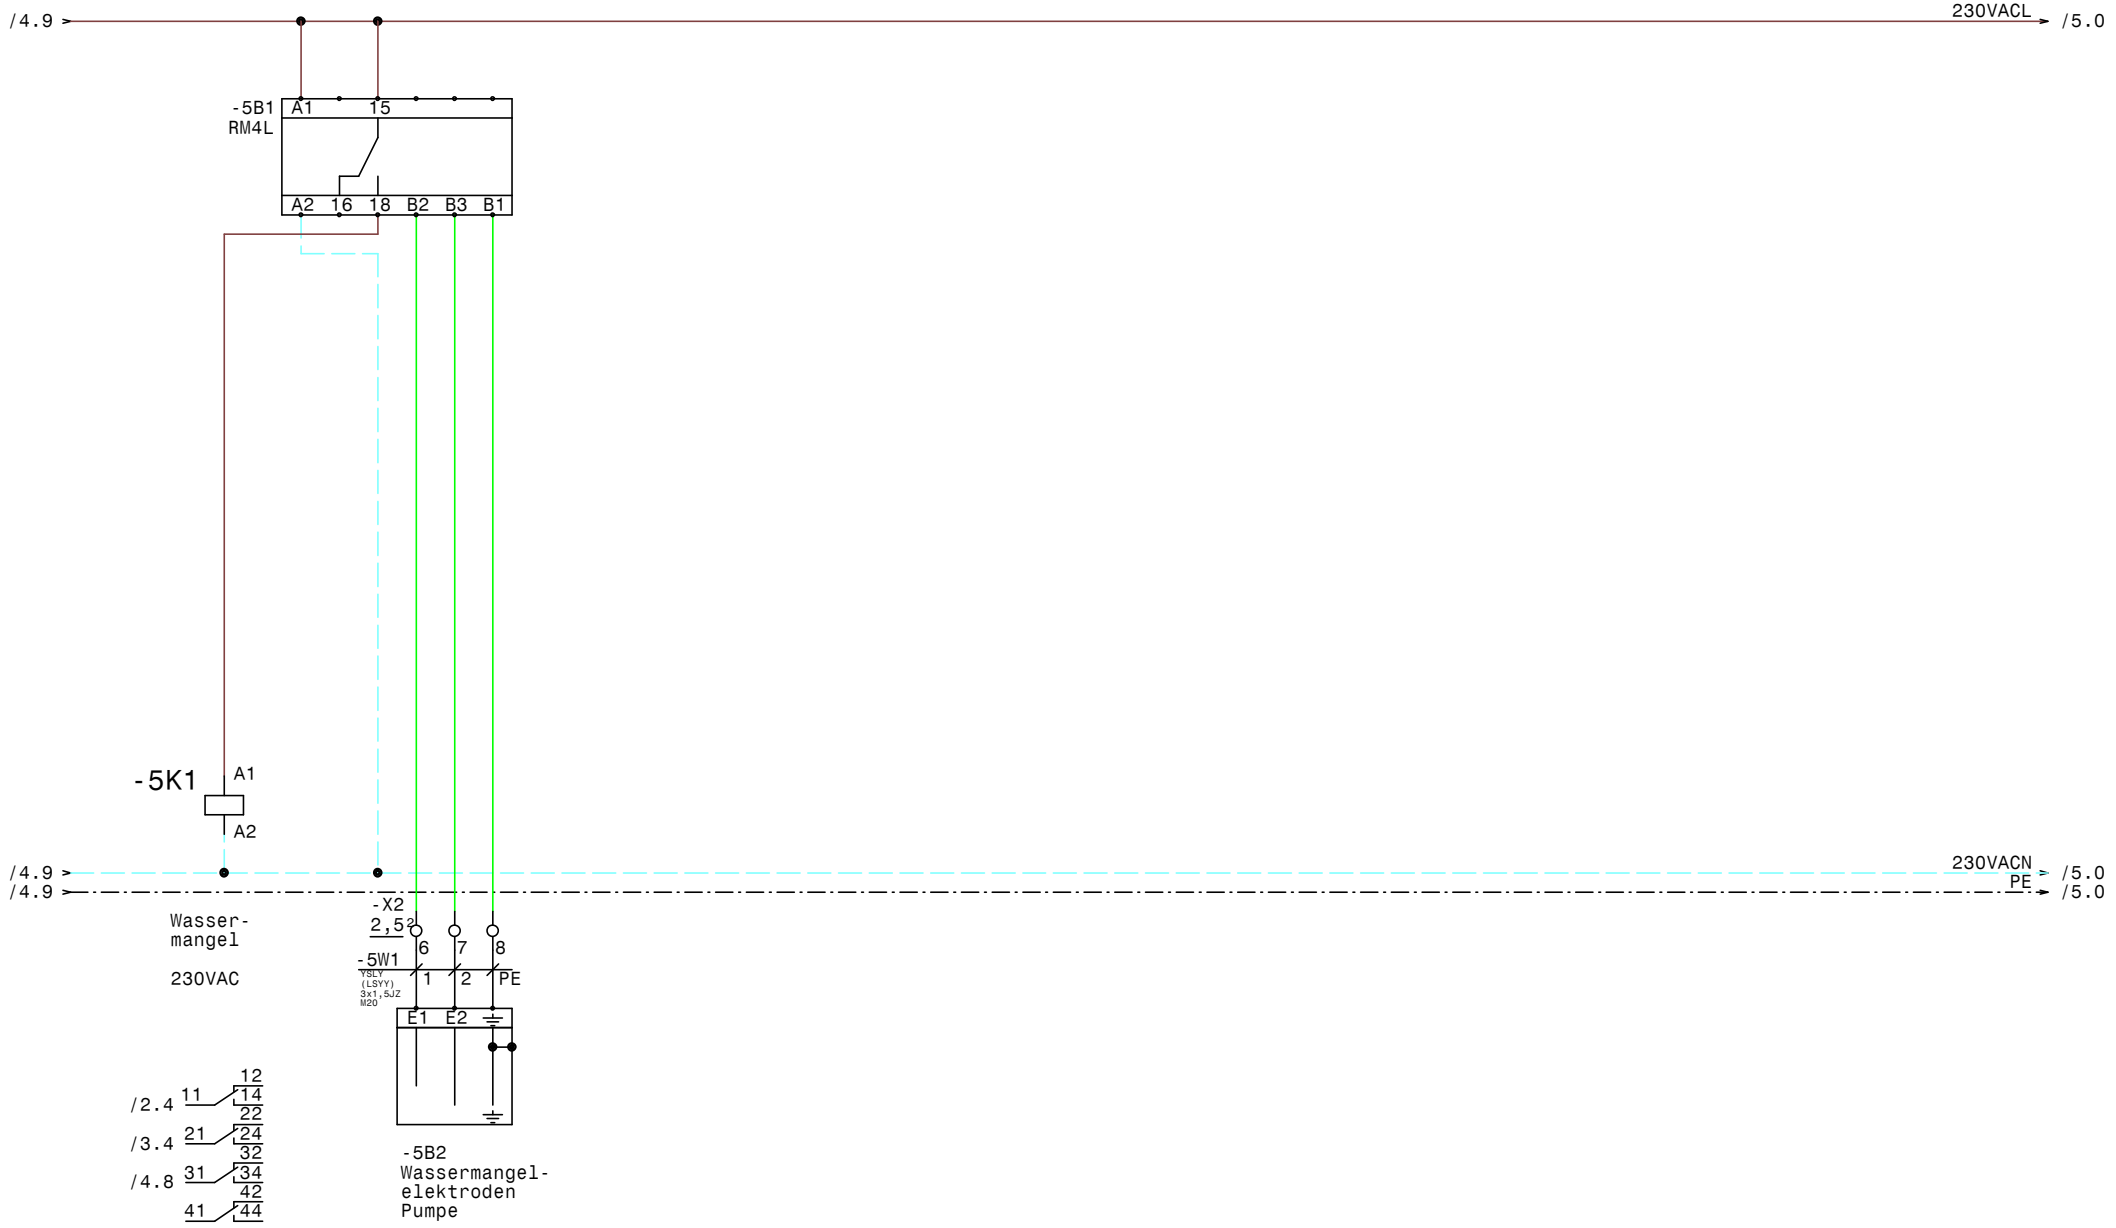

GRUNDFOS	Datum	11.03.13	elpe ELEKTRO ANLAGENBAU	Control CUE1-SD9,3kW Maxi Markt Anif Wassermangel	Zeichn.Nr.: 065/13 Blatt 5 von 5 Bl.
	Bearb.	Hattinger			
	Gepr.				
	Norm				

www.elpe.net www.elpe.net www.elpe.net www.elpe.net www.elpe.net www.elpe.net www.elpe.net www.elpe.net www.elpe.net www.elpe.net

0	1	2	3	4	5	6	7	8	9

Nr.	Feldgerät	Leitungs-bezeichnung	Leitungs-typ	Anzahl Adern	Zielbezeichnung
1	-1We1	-1W1	YSLY (LSYY) 5x6JZ M25	5	Netzeinspeisung 3 x 400V AC N PE
2	-2M1	-2W1	YSLY (LSYY) 7x4JZ M25	7	Pumpe 1
3	-2B1	-2W2	YSLCY (LSYCvY) 2x1,50Z M20	2	Externe Ansteuerung 0-10VDC
4	-2B2	-2W3	YSLCY (LSYCvY) 2x1,50Z M20	2	FU-Feedbacksignal
5	-3B1	-3W1	YSLY (LSYY) 3x1,5JZ M20	3	Anlage Fern Ein/Aus
6	-5B2	-5W1	YSLY (LSYY) 3x1,5JZ M20	3	Wassermangelelektroden Pumpe

Zust.	Änderung	Datum	Name

Datum	11.03.13
Bearb.	Hattinger
Gepr.	
Norm	

ELEKTRO
ANLAGENBAU

Control CUE1-SD9,3kW
Maxi Markt Anif

Kabelliste

Zeichn.Nr.:	
065/13	
Blatt 1	
von 1	Bl.

www.elpe.net www.elpe.net www.elpe.net www.elpe.net www.elpe.net www.elpe.net www.elpe.net www.elpe.net www.elpe.net www.elpe.net

0	1	2	3	4	5	6	7	8	9

Stück Zahl	Artikel Bezeichnung	Artikel Beschreibung	Artikel Bezüge
1	RM4L	Nivauregelgerät	-5B1
1	C6/1	Sicherungsautomaten	-1F1
1	PKZM0-25	Motorschutzschalter	-2F1
1	NHI-E-11-PKZ0	Normalhilfsschalter	
2	Signalleuchte grün	Signalglimmlampe grün	-4H2, -4H1
2	Signalleuchte rot	Signalglimmlampe rot	-4H3, -4H4
6	Sockel 4polig	Sockel für Minitur Relais 4polig	
1	TM16/E 24/230VAC	Multifunktion Zeitrelais	-3K1
2	DILM32-XHI22	Hilfsschalterbaustein	
6	Relais4polig230VAC	Miniatur - Relais 4polig	-3K4, -2K2, -5K1, -2K1, -3K2, -3K6
3	DILM25-10(230V50HZ)	Schütz	-3K5, -3K3, -3K7
1	DILM15-10(230V50HZ)	Schütz	-3K8
2	DILM32-XHI11	Hilfsschalterbaustein	
1		Schaltschrankventilator	-1M1
1	WS 81230 B=800 H=1200 T=300	Wandschrank IP 55	-0N1
1		CUE 11kW IP20	-2N1
1		LC-Sinus Filter	-2N2
1		Türeinbausatz für FU-Bedienfeld	-2N3
2	DILM32-XMV	Mechanische Verrigelung	-3N1, -3N2
1		Thermostat	-1P1
1	LTS32 EHN1 A3	Hauptschalter	-1Q1
1	M10HEU1	Umschalter 1pol. 1-0-2	-3S1
2	M25	Kabelverschraubung	-2W1, -1W1
5	M20	Kabelverschraubung	-2W2, -2W3, -3W1, -5W1, -4V1
6	Klemme 4 grau	Klemme L	-X1
1	EK 4 ge/gr	Erdungsklemme	-X1
3	Klemme 6 grau	Klemme L	-X1
1	Klemme 6 blau	Klemme N	-X1
1	EK 6 ge/gr	Erdungsklemme	-X1
1	Klemme 2,5 blau	Klemme N	-X1
23	Klemme 2,5 grau	Klemme L	-X2, -X1
5	EK 2,5 ge/gr	Erdungsklemme	-X2, -X1

				Datum	11.03.13
				Bearb.	Hattinger F.
				Gepr.	
Zust.	Änderung	Datum	Name	Norm	

ELEKTRO ANLAGENBAU

Control CUE1-SD9,3kW
Maxi Markt Anif

Materialliste

Zeichn.Nr.: 065/13
Blatt 1
von 1 Bl.

www.elpe.net www.elpe.net www.elpe.net www.elpe.net www.elpe.net www.elpe.net www.elpe.net www.elpe.net www.elpe.net www.elpe.net