Anlage:

Control MPC-E2-11-15

Alpenrind

Firma:

Grundfos

BESTELLDATEN:

BESTELLNR./DATUM: 4507185269/ 06.02.2014

KUNDE: Signum

SCHALTSCHRANKAUSFÜHRUNG

SCHALTSCHRANKGRÖSSE:	600x600x200	(BxHxT)
SOCKEL:	-	(H)
LACKIERUNG:	RAL 7035	
SCHUTZART:	IP54	
SCHUTZMASSNAHME:	lt. EVU	
BLINDSCHALTBILD:	nein	(BxH)
KABELEINFÜHRUNG:	unten	
TÜRANSCHLAG:	rechts	

VERDRAHTUNGSFARBEN

HAUPTSTROMKREIS 400/230V:		schwarz
NEUTRALLEITER:		hellblau
SCHUTZLEITER:		gelb/grün
STEUERSPANNUNG 230VAC:		
ohne Trafo:	L/N	braun/hellblau
mit Trafo:	L/N	rot/rot-weiß
STEUERSPANNUNG 0-24VAC:	L/N	blau/blau-weiß
STEUERSPANNUNG 0-24VDC:	+/-	blau/blau-weiß
GND, DDC:		blau-weiß
MESSLEITUNGEN, FÜHLER:		grün
POTENTIALFREIE LEITUNGEN:		orange
FREMDSPANNUNG:		orange

_ ! ! A C H T U N G ! ! _

Bei Änderungen im Schaltschrank und auch an den externen Geräten die nicht von der Erzeugerfirma durchgeführt werden entfällt Garantie und Haftung. Dadurch entstehende Kosten werden nicht anerkannt. Sollte dies jedoch aus technischer Sicht notwendig sein ist die Erzeugerfirma zu verständigen. Schutzmaßnahmen des Örtlichen EVU's beachten! Motorschutzgeräte nach den tatsächlichen Aufnahmestrom der Motoren einstellen! Vor der Inbetriebnahme der Anlage sind sämtliche Schraub-, Klemm- und Steckverbindungen auf festen Sitz zu prüfen und gegebenenfalls nachzuziehen!

Blattverzeichnis

000 Deckblatt
001 Netzanschluß
002 Pumpe 1, CRNE 15-8, 11kW 22,5A
003 Pumpe 2 , CRNE 15-16SF, 15kW 30A
004 CU352
005 IQ351B Pumpenmodul
006 IQ351B Signalmodul
007 Druchflußmessung

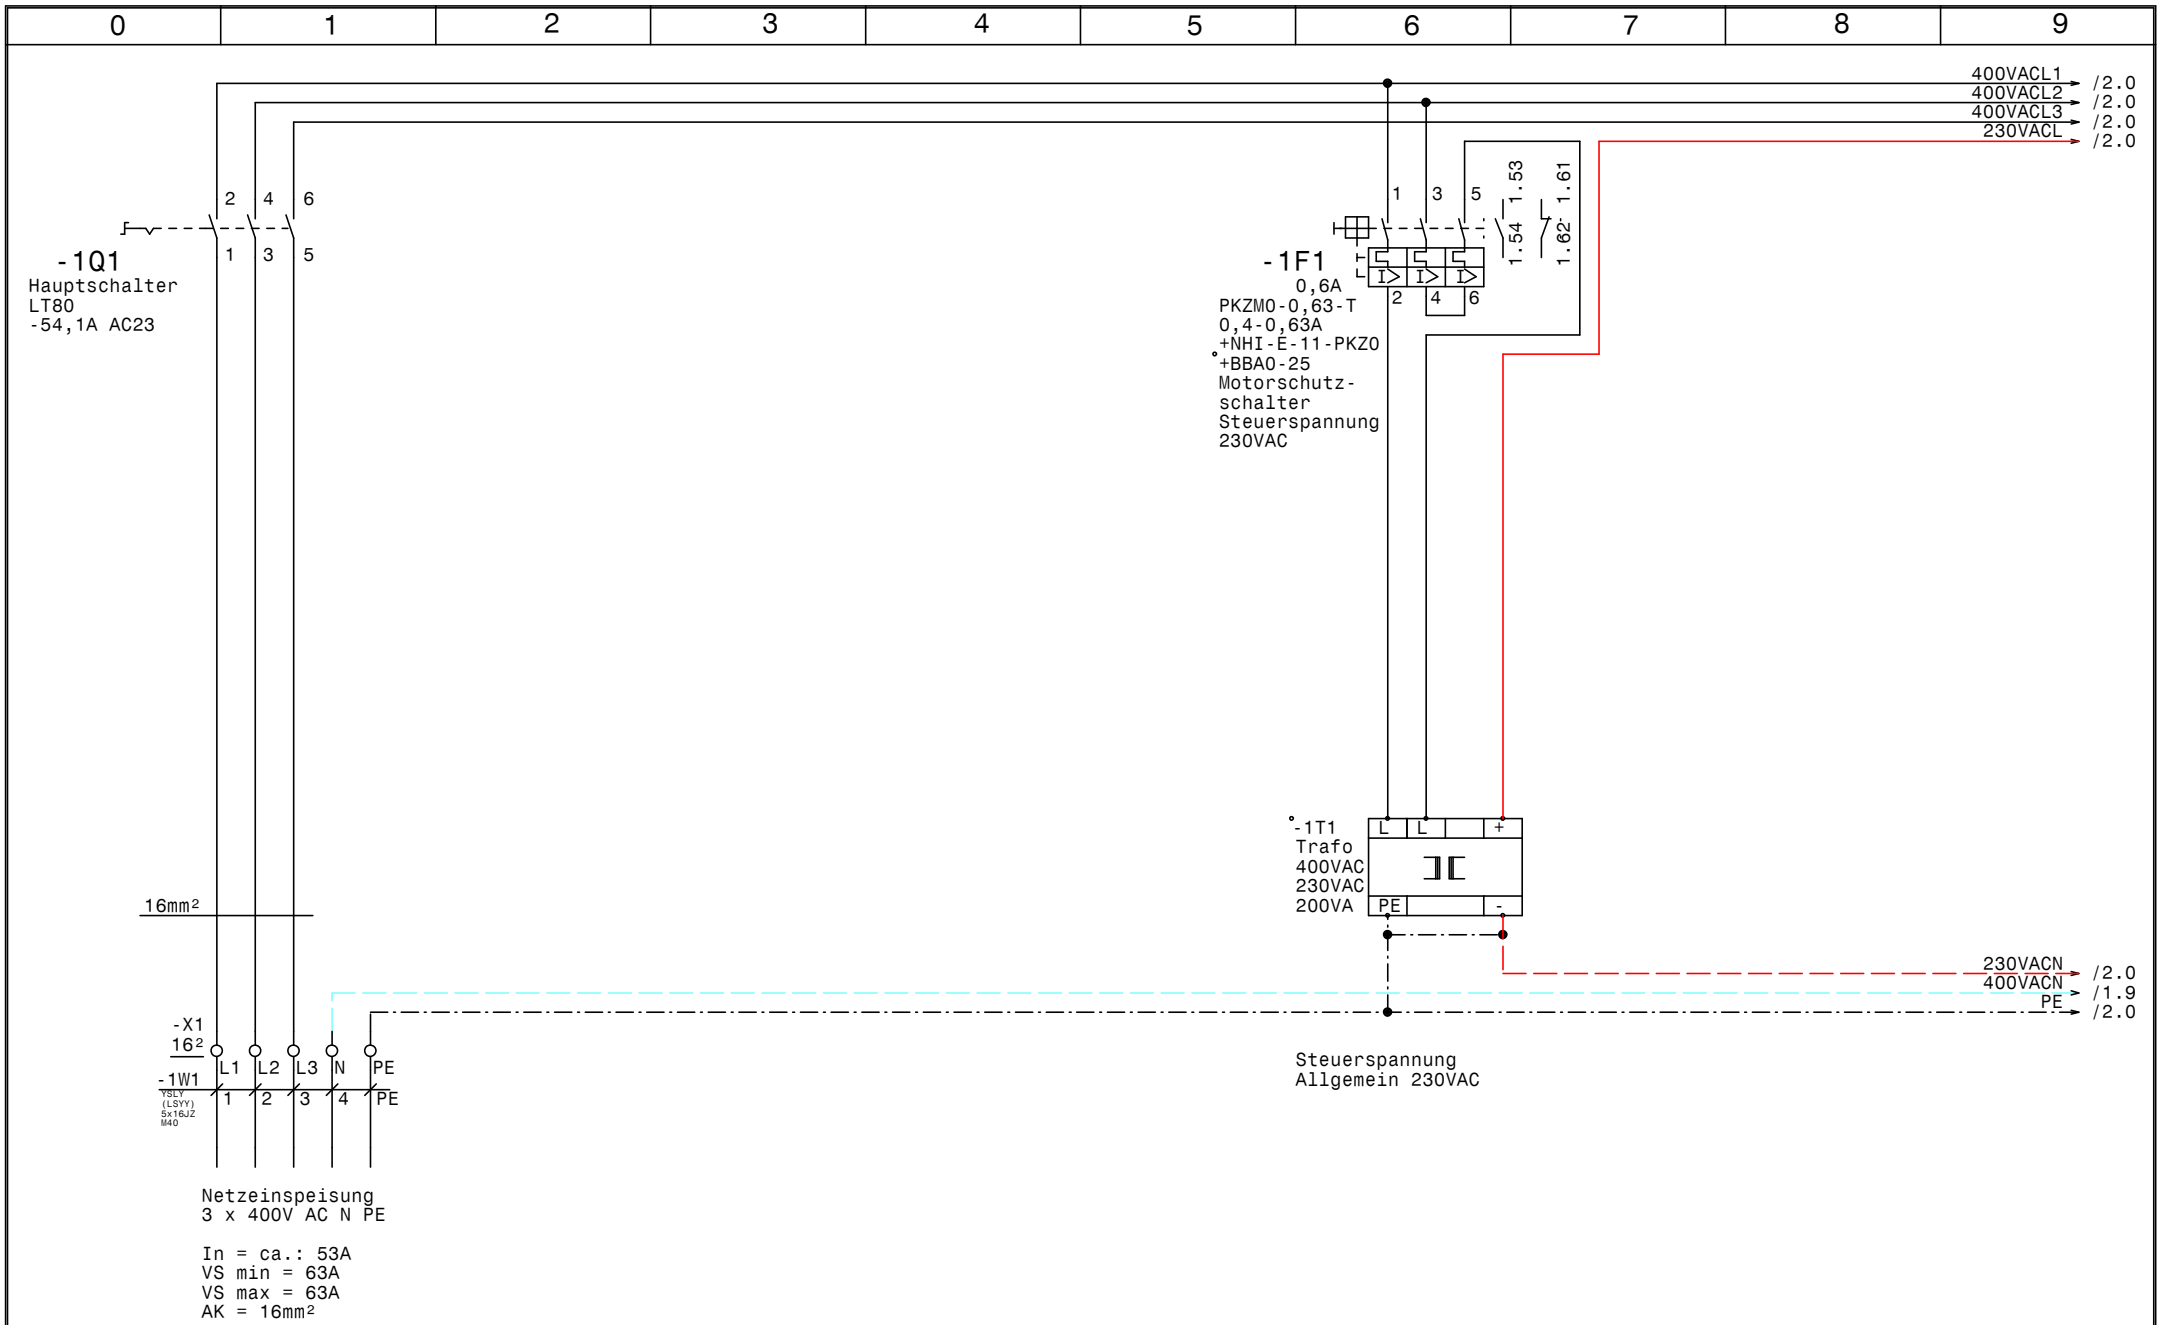

GRUNDFOS	Datum	28.03.14	elpe ELEKTRO ANLAGENBAU	Control MPC-E2-11-15 Alpenrind Netzanschluß	Zeichn.Nr.: 037/14 Blatt 1 von 7 Bl.
	Bearb.	Hattinger			
	Gepr.				
	Norm				

www.elpe.net www.elpe.net www.elpe.net www.elpe.net www.elpe.net www.elpe.net www.elpe.net www.elpe.net www.elpe.net www.elpe.net

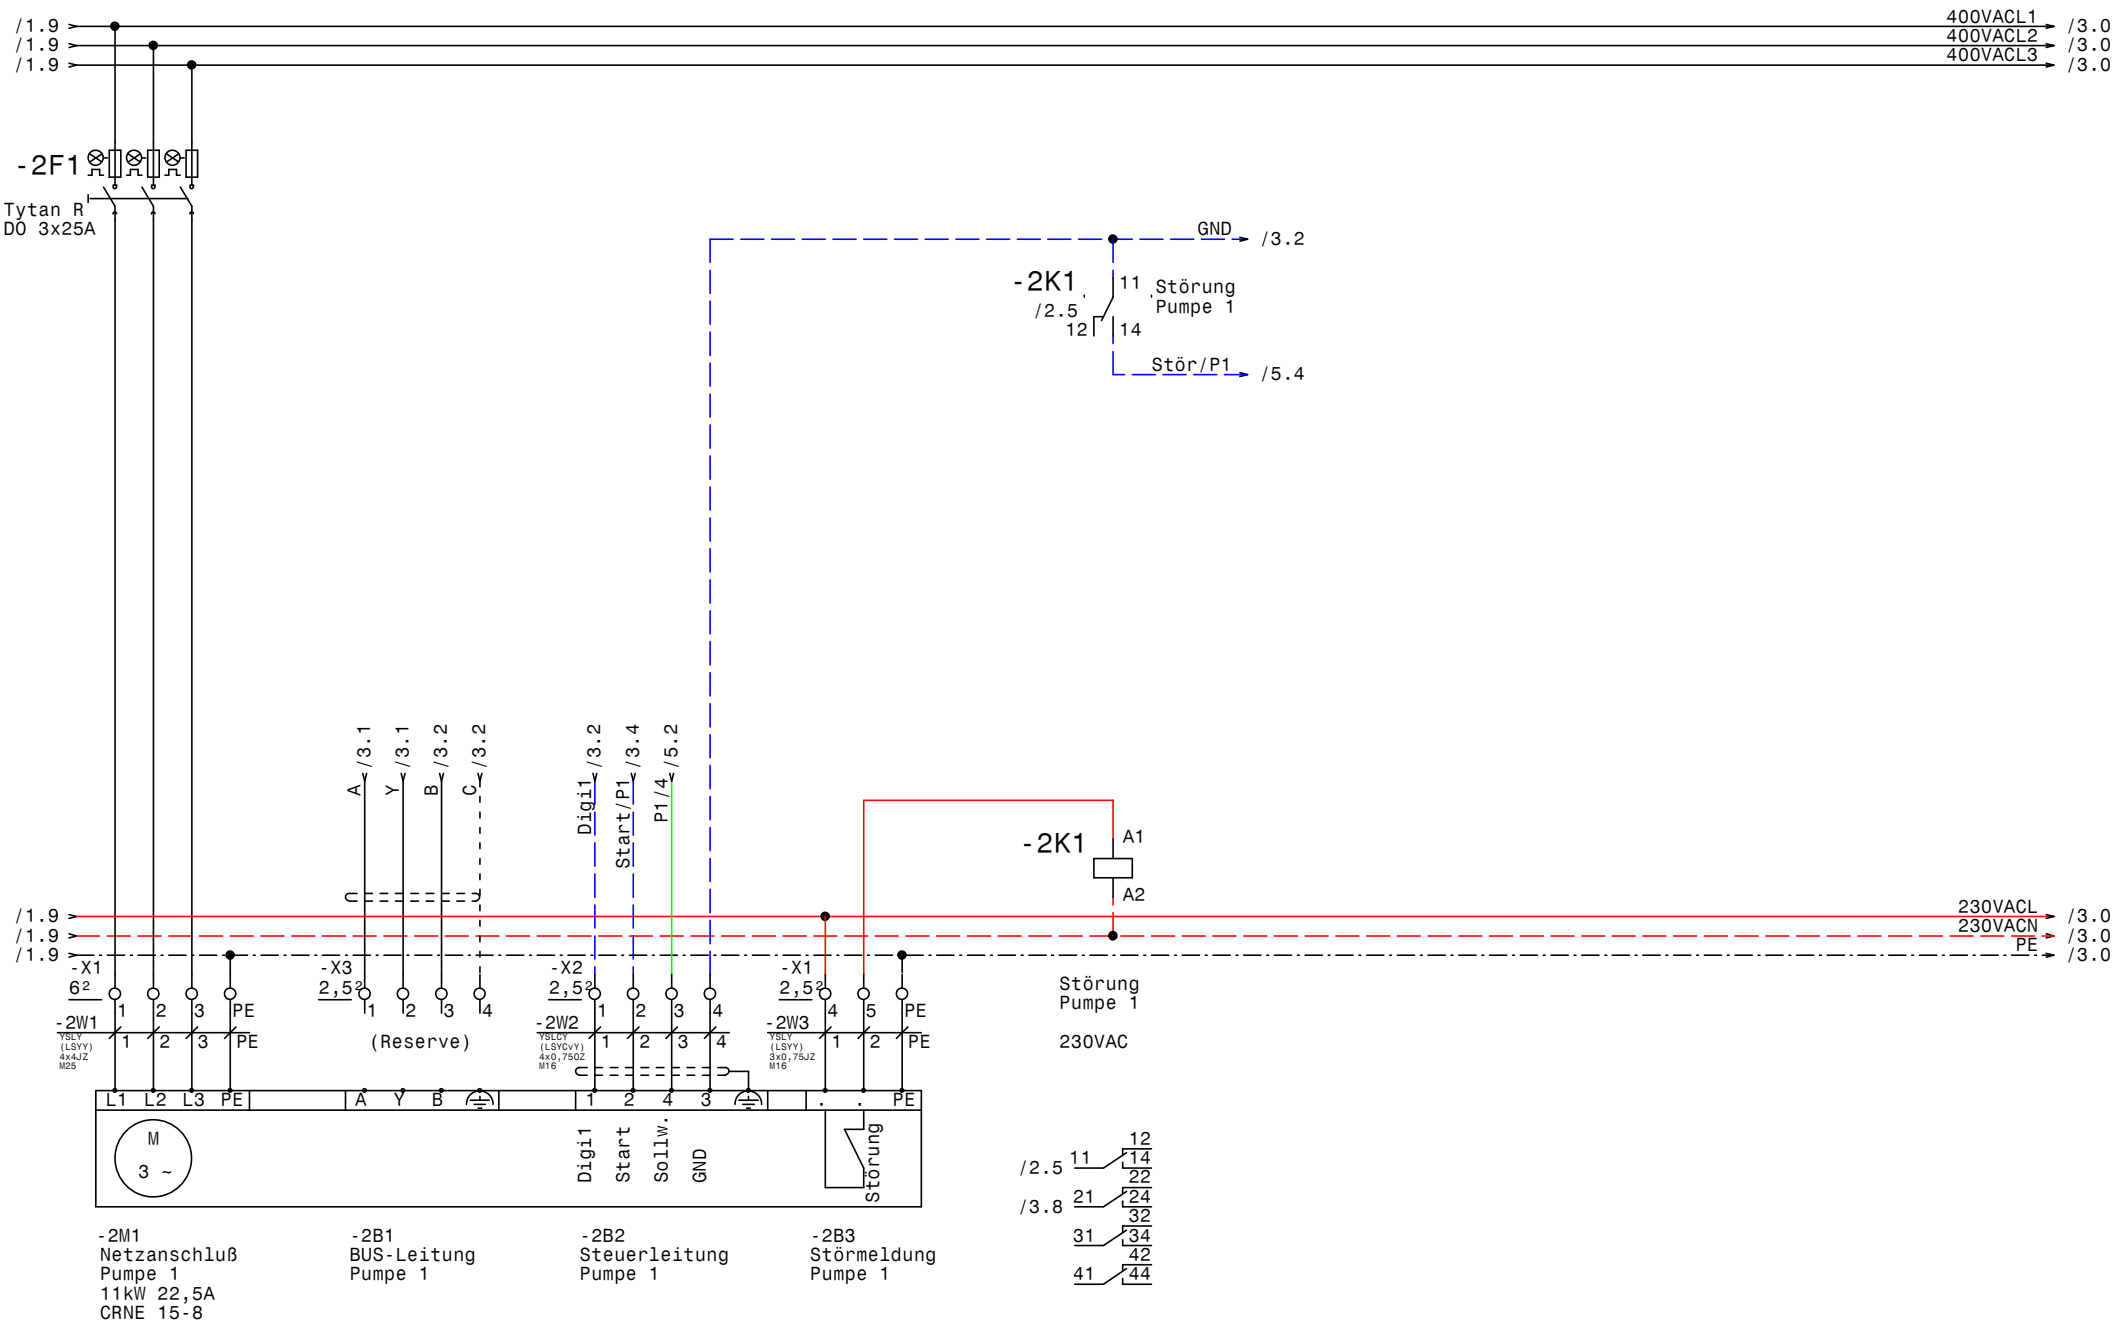

GRUNDFOS	Datum 28.03.14	ELPE ELEKTRO ANLAGENBAU	Control MPC-E2-11-15 Alpenrind
	Bearb. Hattinger		Pumpe 1, CRNE 15-8, 11kW 22,5A
	Gepr.		
	Norm		

Zeichn.Nr.:	037/14
Blatt 2	von 7 Bl.

www.elpe.net www.elpe.net www.elpe.net www.elpe.net www.elpe.net www.elpe.net www.elpe.net www.elpe.net www.elpe.net www.elpe.net

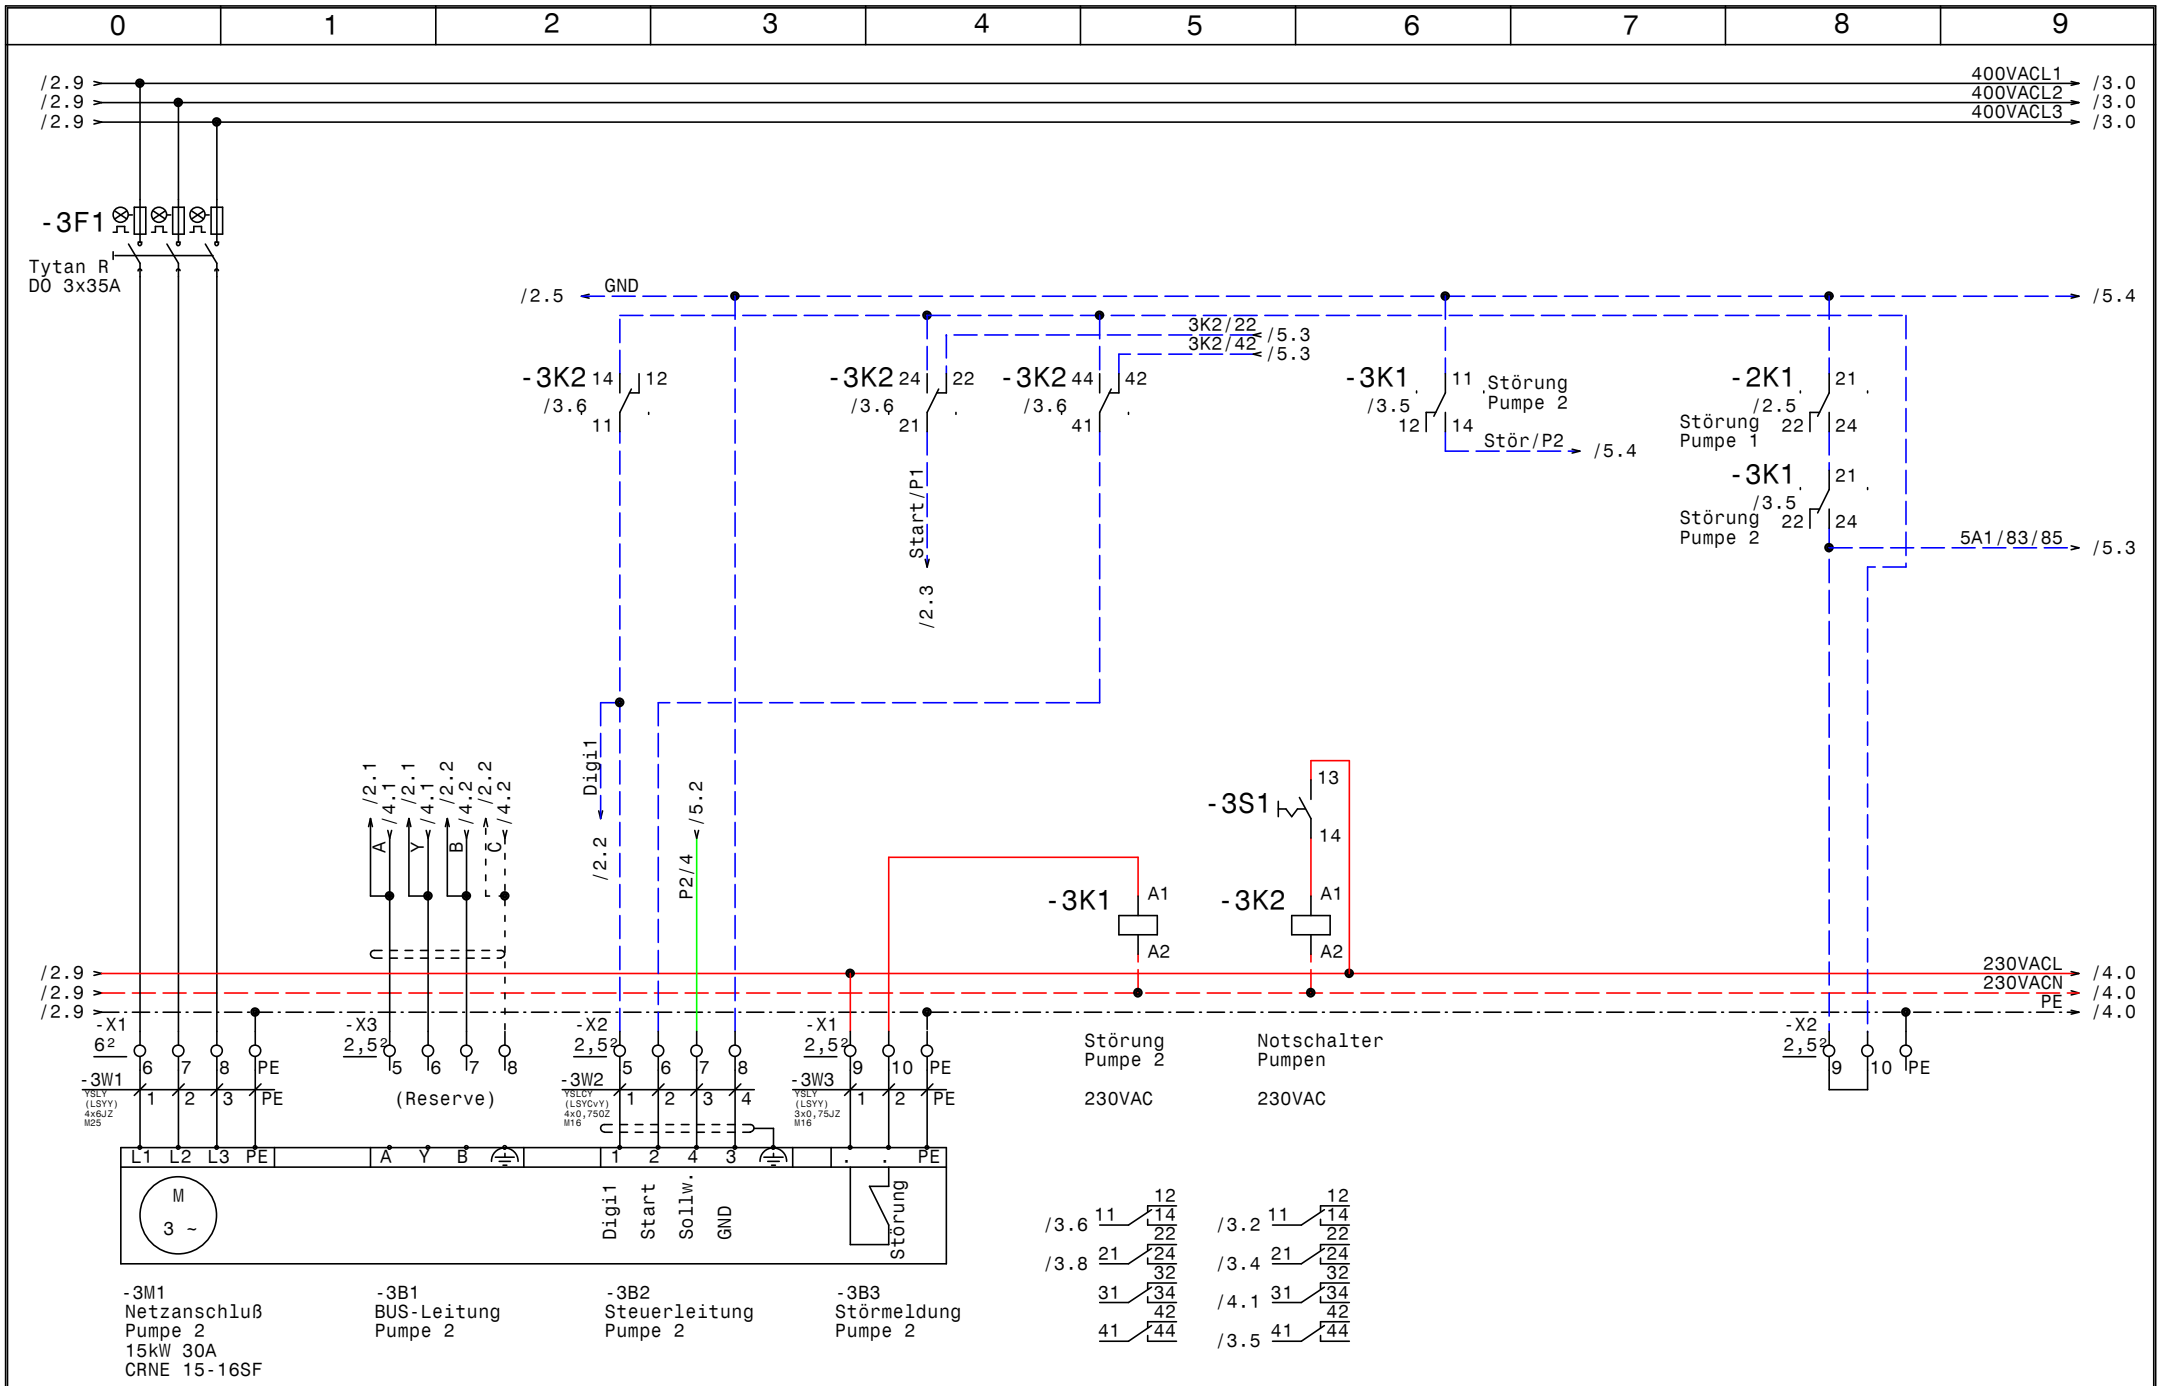

GRUNDFOS	Datum 28.03.14	elpe ELEKTRO ANLAGENBAU	Control MPC-E2-11-15 Alpenrind
	Bearb. Hattinger		Pumpe 2 , CRNE 15-16SF, 15kW 30A
	Gepr.		
	Norm		

Zeichn.Nr.: 037/14
Blatt 3
von 7 Bl.

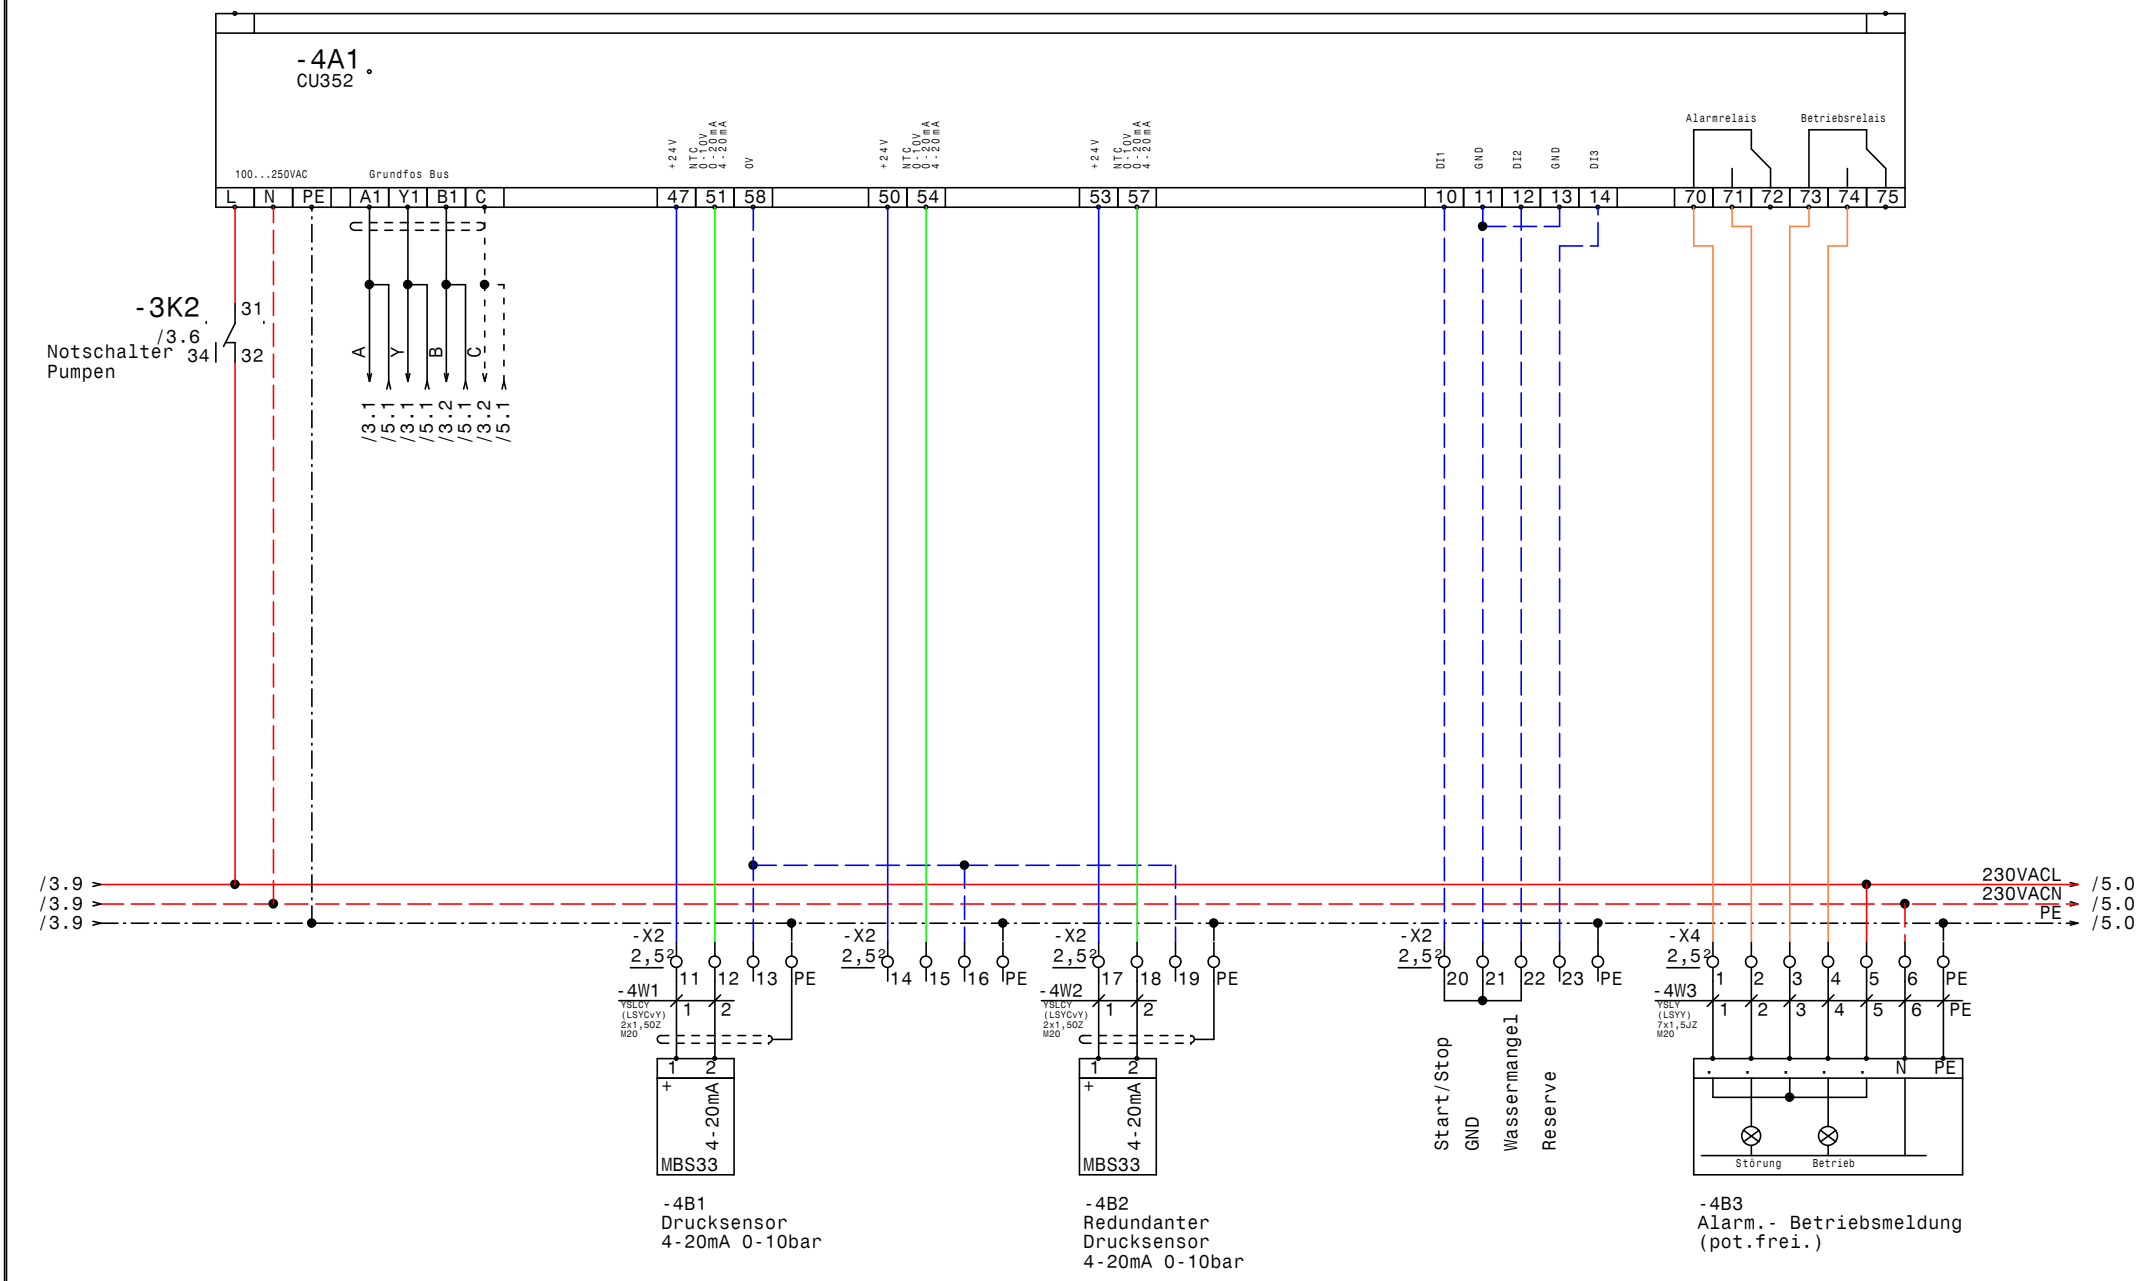

GRUNDFOS	Datum	28.03.14	elpe ELEKTRO ANLAGENBAU	Control MPC-E2-11-15 Alpenrind CU352	Zeichn.Nr.: 037/14 Blatt 4 von 7 Bl.
	Bearb.	Hattinger			
	Gepr.				
	Norm				

www.elpe.net www.elpe.net www.elpe.net www.elpe.net www.elpe.net www.elpe.net www.elpe.net www.elpe.net www.elpe.net www.elpe.net

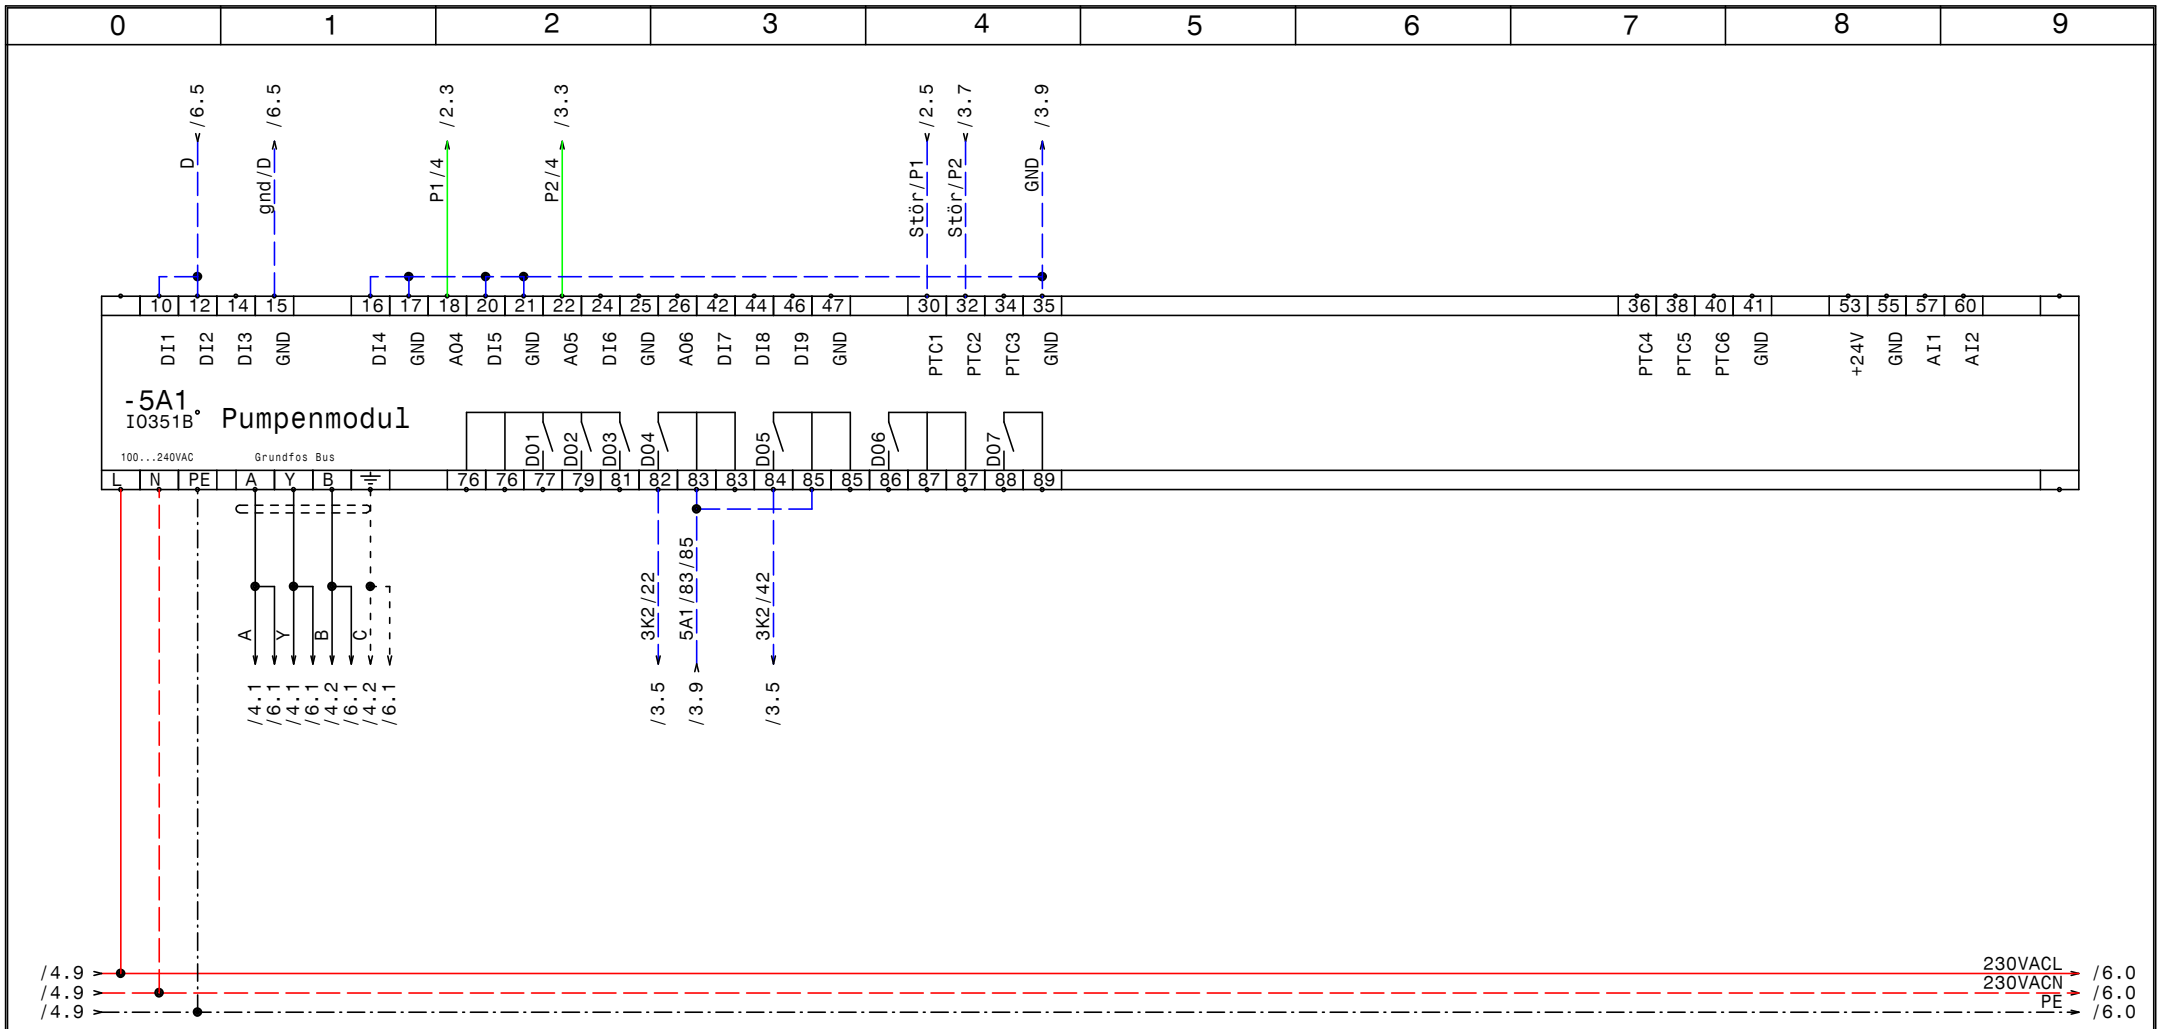

GRUNDFOS	Datum	28.03.14	ELEKTRO ANLAGENBAU	Control MPC-E2-11-15 Alpenrind IQ351B Pumpenmodul	Zeichn.Nr.: 037/14 Blatt 5 von 7 Bl.
	Bearb.	Hattinger			
	Gepr.				
	Norm				

www.elpe.net www.elpe.net www.elpe.net www.elpe.net www.elpe.net www.elpe.net www.elpe.net www.elpe.net www.elpe.net www.elpe.net

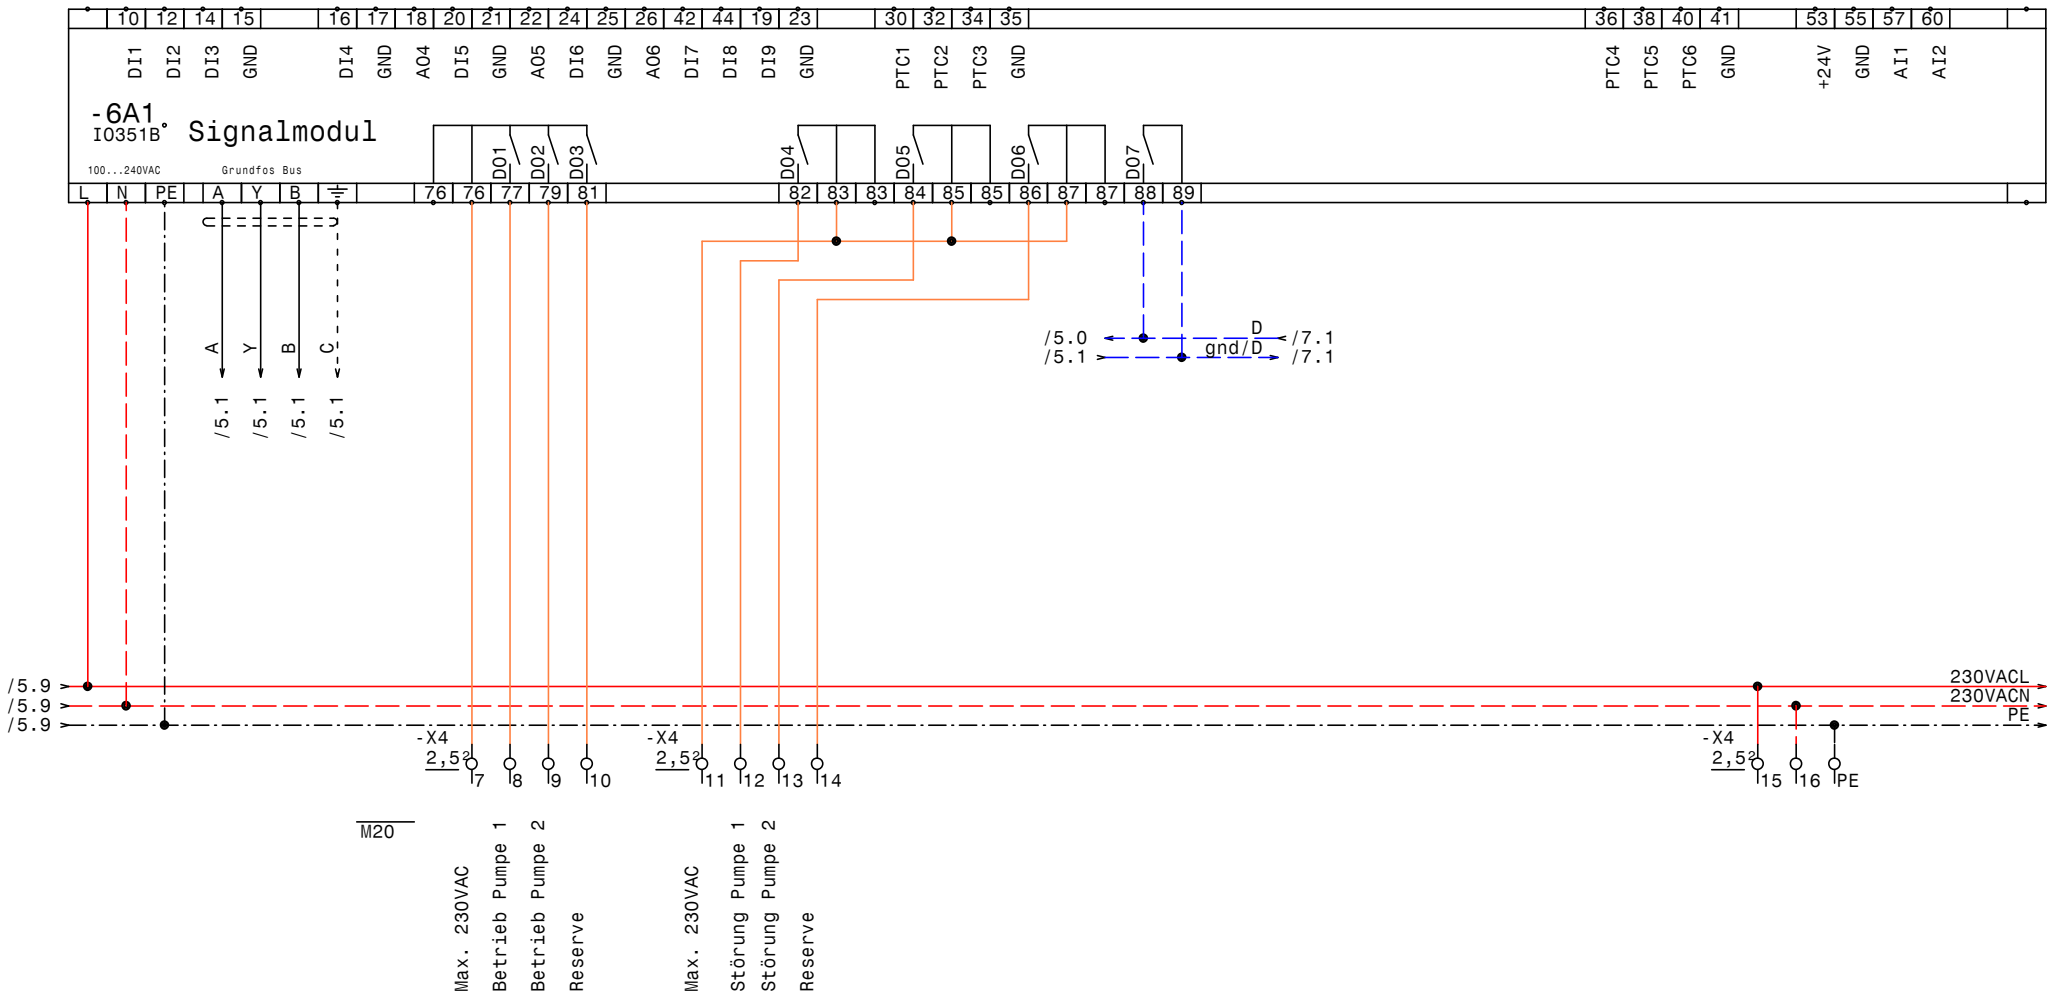

GRUNDFOS	Datum	28.03.14	elpe ELEKTRO ANLAGENBAU	Control MPC-E2-11-15 Alpenrind IQ351B Signalmodul	Zeichn.Nr.: 037/14 Blatt 6 von 7 Bl.
	Bearb.	Hattinger			
	Gepr.				
	Norm				

www.elpe.net www.elpe.net www.elpe.net www.elpe.net www.elpe.net www.elpe.net www.elpe.net www.elpe.net www.elpe.net www.elpe.net

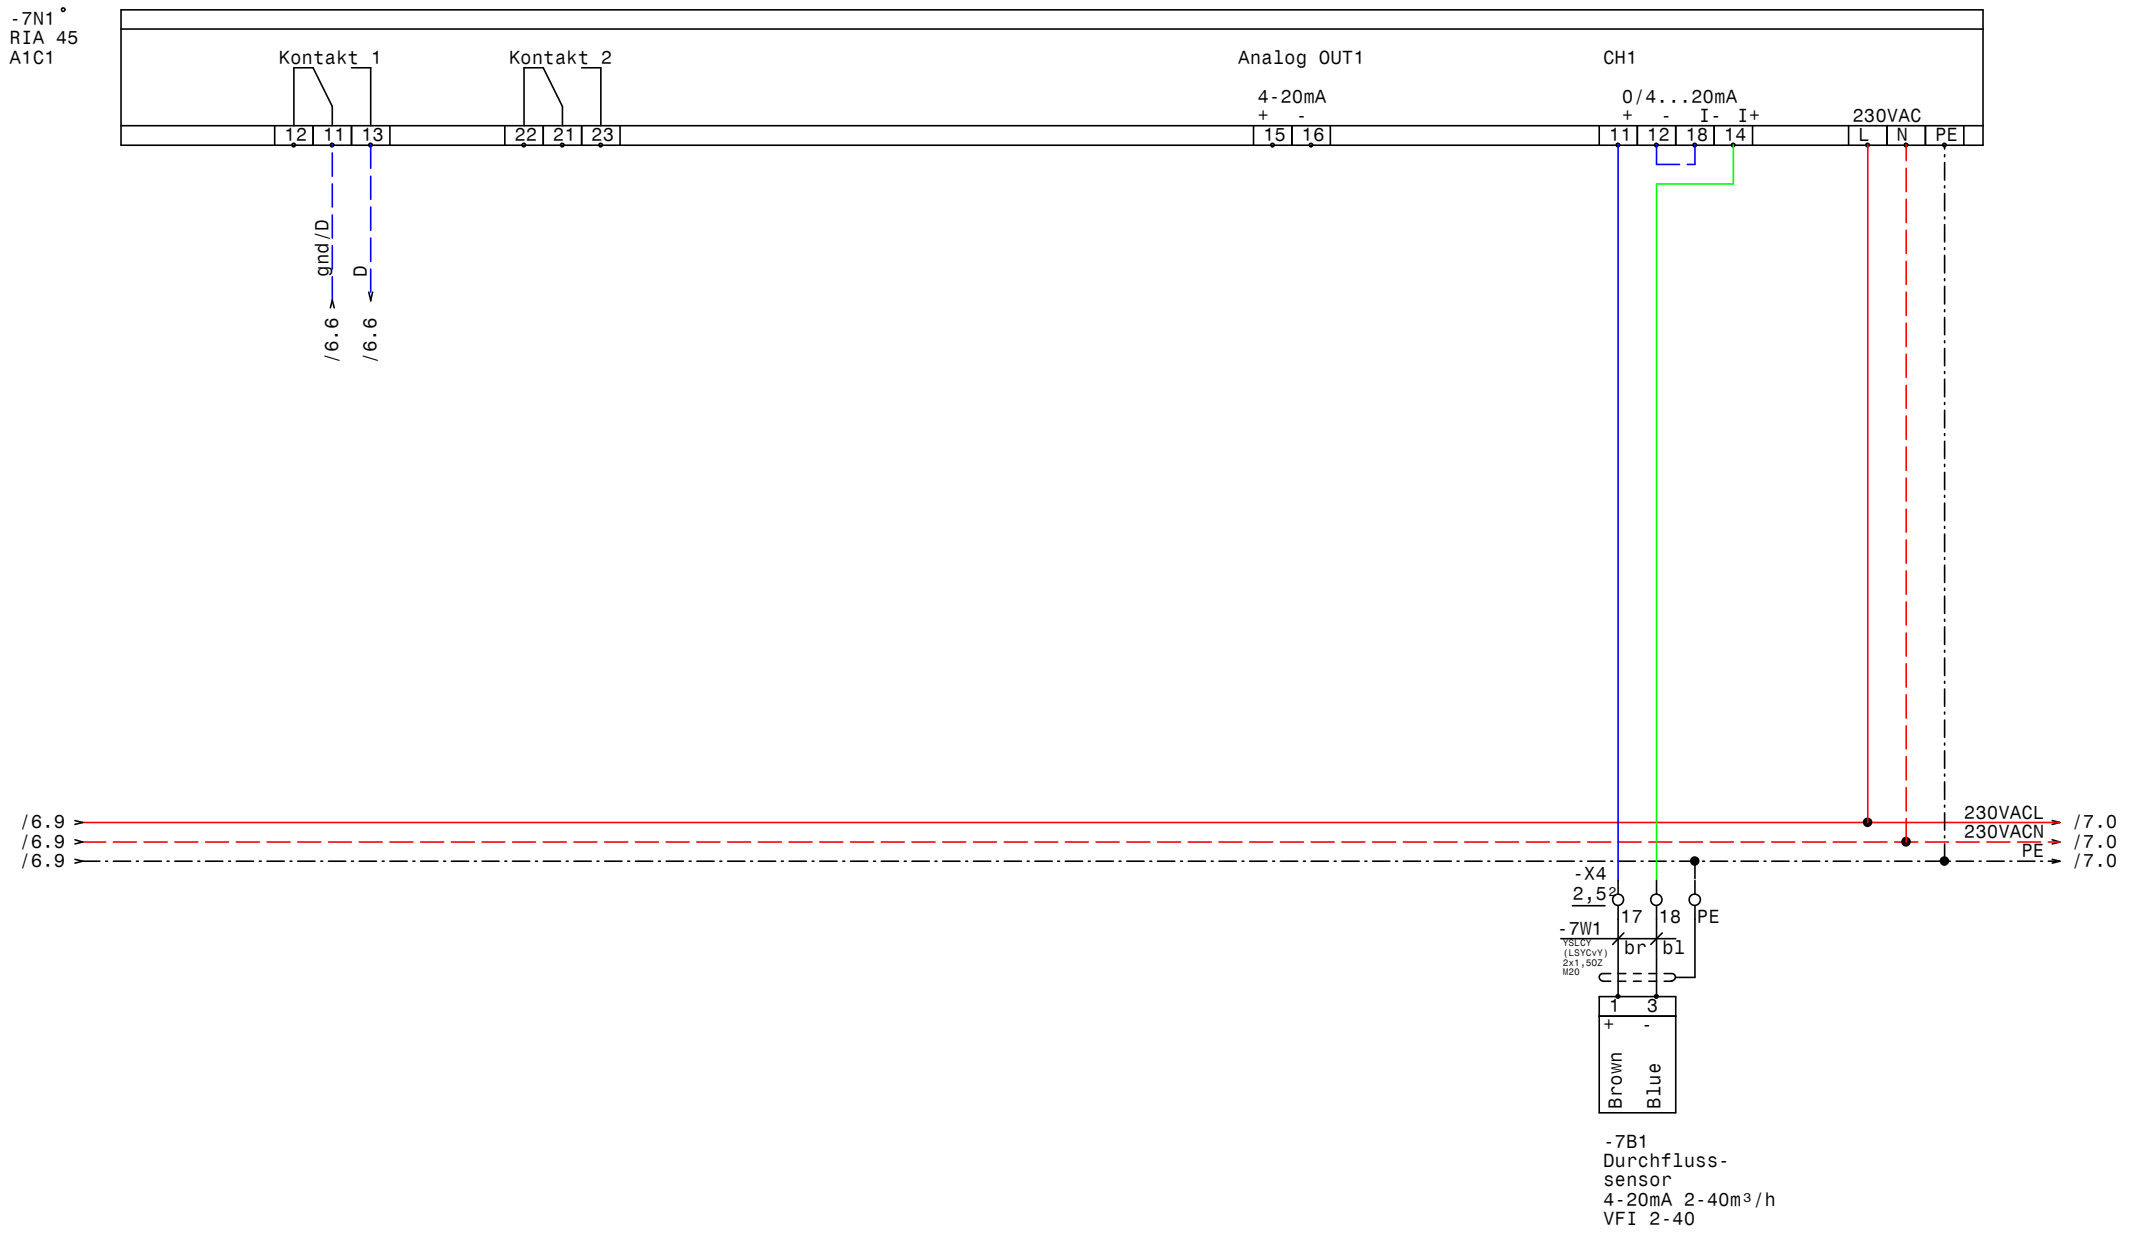

GRUNDFOS	Datum	28.03.14	ELEKTRO ANLAGENBAU	Control MPC-E2-11-15 Alpenrind Druchflußmessung	Zeichn.Nr.: 037/14 Blatt 7 von 7 Bl.
	Bearb.	Hattinger			
	Gepr.				
	Norm				

www.elpe.net www.elpe.net www.elpe.net www.elpe.net www.elpe.net www.elpe.net www.elpe.net www.elpe.net www.elpe.net www.elpe.net

0	1	2	3	4	5	6	7	8	9

Nr.	Feldgerät	Leitungs-bezeichnung	Leitungs-typ	Anzahl Adern	Zielbezeichnung
1	-1We1	-1W1	YSLY (LSYY) 5x16JZ M40	5	Netzeinspeisung 3 x 400V AC N PE
2	-2M1	-2W1	YSLY (LSYY) 4x4JZ M25	4	Netzanschluß Pumpe 1
3	-2B2	-2W2	YSLCY (LSYCvY) 4x0,750Z M16	4	Steuerleitung Pumpe 1
4	-2B3	-2W3	YSLY (LSYY) 3x0,75JZ M16	3	Störmeldung Pumpe 1
5	-3M1	-3W1	YSLY (LSYY) 4x6JZ M25	4	Netzanschluß Pumpe 2
6	-3B2	-3W2	YSLCY (LSYCvY) 4x0,750Z M16	4	Steuerleitung Pumpe 2
7	-3B3	-3W3	YSLY (LSYY) 3x0,75JZ M16	3	Störmeldung Pumpe 2
8	-4B1	-4W1	YSLCY (LSYCvY) 2x1,50Z M20	2	Drucksensor 4-20mA 0-10bar
9	-4B2	-4W2	YSLCY (LSYCvY) 2x1,50Z M20	2	Redundanter Drucksensor 4-20mA 0-10bar
10	-4B3	-4W3	YSLY (LSYY) 7x1,5JZ M20	7	Alarm.- Betriebsmeldung (pot.frei.)
11	-7B1	-7W1	YSLCY (LSYCvY) 2x1,50Z M20	2	Durchflusssensor 4-20mA 2-40m³/h VFI 2-40

Zust.	Änderung	Datum	Name	Datum	28.03.14
				Bearb.	Hattinger
				Gepr.	
				Norm	

ELEKTRO
ANLAGENBAU

Control MPC-E2-11-15
Alpenrind

Kabelliste

Zeichn.Nr.: 037/14
Blatt 1
von 1 Bl.

www.elpe.net www.elpe.net www.elpe.net www.elpe.net www.elpe.net www.elpe.net www.elpe.net www.elpe.net www.elpe.net www.elpe.net

0	1	2	3	4	5	6	7	8	9

Stück Zahl	Artikel Bezeichnung	Artikel Beschreibung	Artikel Bezüge
1		CU352	-4A1
2		IO351B	-6A1, -5A1
1	PKZM0-0,63-T	Transformatorschutzschalter	-1F1
1	NHI-E-11-PKZ0	Normalhilfsschalter	
1	Tytan R DO 3x25A	Reiter-Sicherungslasttrenschalter	-2F1
1	Tytan R DO 3x35A	Reiter-Sicherungslasttrenschalter	-3F1
3	Relais4polig230VAC	Miniatur - Relais 4polig	-3K1, -2K1, -3K2
3	Sockel 4polig	Sockel für Minitur Relais 4polig	
1	WS 6625 B=600 H=600 T=200	Wandschrank IP 55	-0N1
1		RIA 45 A1C1	-7N1
1	LT80 -54,1A AC23	Hauptschalter	-1Q1
1	BZ A16/1S	Ausschalter, Serie BZ	-3S1
1		Trafo 400VAC 230VAC 200VA	-1T1
5	M20	Kabelverschraubung	-6V1, -7W1, -4W3, -4W2, -4W1
1	M40	Kabelverschraubung	-1W1
2	M25	Kabelverschraubung	-2W1, -3W1
4	M16	Kabelverschraubung	-2W3, -3W2, -3W3, -2W2
6	Klemme 6 grau	Klemme L	-X1
2	EK 6 ge/gr	Erdungsklemme	-X1
3	Klemme 16 grau	Klemme L	-X1
1	Klemme 16 blau	Klemme N	-X1
1	EK 16 ge/gr	Erdungsklemme	-X1
53	Klemme 2,5 grau	Klemme L	-X1, -X4, -X3, -X2
10	EK 2,5 ge/gr	Erdungsklemme	-X4, -X2, -X1
1	+BBA0-25	Adapter für PKZM0	-1Z1

Zust.	Änderung	Datum	Name		
				Datum	28.03.14
				Bearb.	Hattinger F.
				Gepr.	
				Norm	

ELEKTRO ANLAGENBAU

Control MPC-E2-11-15
Alpenrind

Materialliste

Zeichn.Nr.: 037/14
Blatt 1
von 1 Bl.

www.elpe.net www.elpe.net www.elpe.net www.elpe.net www.elpe.net www.elpe.net www.elpe.net www.elpe.net www.elpe.net www.elpe.net