Anlage:

Control MPC-F2-DL4kW

BHW Langenstein

Firma:

Grundfos

SCHALTSCHRANKAUSFÜHRUNG

SCHALTSCHRANKGRÖSSE:	800x800x300	(BxHxT)
SOCKEL:	-	(H)
LACKIERUNG:	RAL 7035	
SCHUTZART:	IP54	
SCHUTZMASSNAHME:	lt. EVU	
BLINDSCHALTBILD:	nein	(BxH)
KABELEINFÜHRUNG:	unten	
TÜRANSCHLAG:	rechts	

VERDRAHTUNGSFARBEN

HAUPTSTROMKREIS 400/230V:		schwarz
NEUTRALLEITER:		hellblau
SCHUTZLEITER:		gelb/grün
STEUERSPANNUNG 230VAC:		
ohne Trafo:	L/N	braun/hellblau
mit Trafo:	L/N	rot/rot-weiß
STEUERSPANNUNG 0-24VAC:	L/N	blau/blau-weiß
STEUERSPANNUNG 0-24VDC:	+/-	blau/blau-weiß
GND, DDC:		blau-weiß
MESSLEITUNGEN, FÜHLER:		grün
POTENTIALFREIE LEITUNGEN:		orange
FREMDSPANNUNG:		orange

_ ! ! A C H T U N G ! ! _

Bei Änderungen im Schaltschrank und auch an den externen Geräten die nicht von der Erzeugerfirma durchgeführt werden entfällt Garantie und Haftung. Dadurch entstehende Kosten werden nicht anerkannt. Sollte dies jedoch aus technischer Sicht notwendig sein ist die Erzeugerfirma zu verständigen. Schutzmaßnahmen des Örtlichen EVU's beachten! Motorschutzgeräte nach den tatsächlichen Aufnahmestrom der Motoren einstellen! Vor der Inbetriebnahme der Anlage sind sämtliche Schraub-, Klemm- und Steckverbindungen auf festen Sitz zu prüfen und gegebenenfalls nachzuziehen!

Blattverzeichnis

000	Deckblatt	003	Pumpe 2	006	IQ351B Pumpenmodul 1-3
001	Netzanschluß	004	FU	007	IQ351B Signalmodul 1-3
002	Pumpe 1	005	CU351		

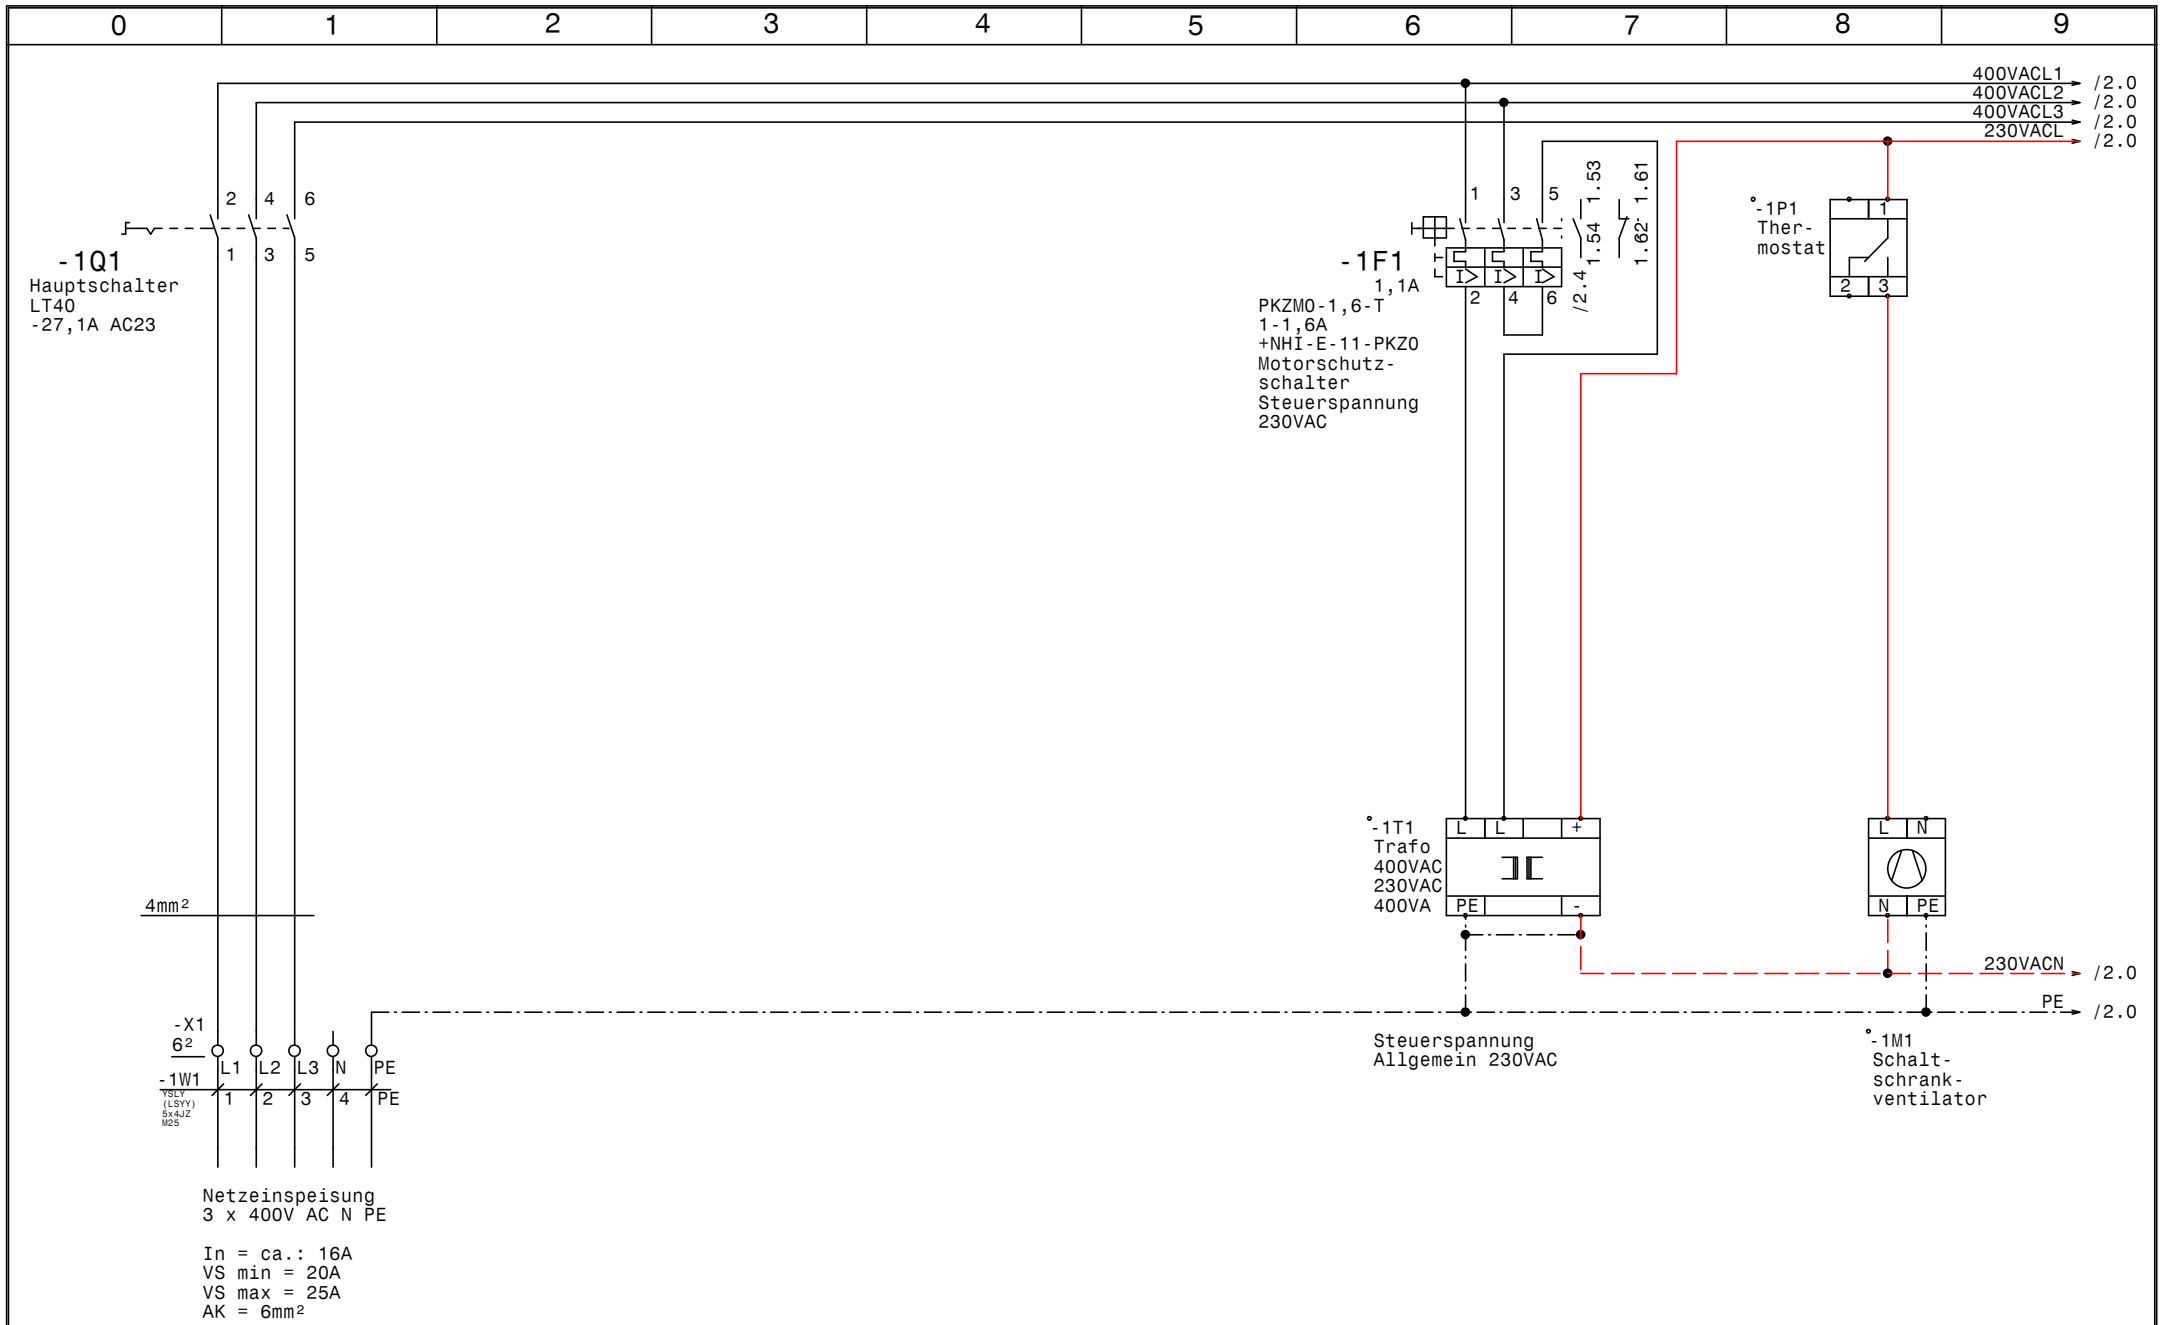

GRUNDFOS	Datum	03.03.14	elpe ELEKTRO ANLAGENBAU	Control MPC-F2-DL4kW BHW Langenstein Netzanschluß	Zeichn.Nr.: 048/14 Blatt 1 von 7 Bl.
	Bearb.	Hattinger			
	Gepr.				
	Norm				

www.elpe.net www.elpe.net www.elpe.net www.elpe.net www.elpe.net www.elpe.net www.elpe.net www.elpe.net www.elpe.net www.elpe.net

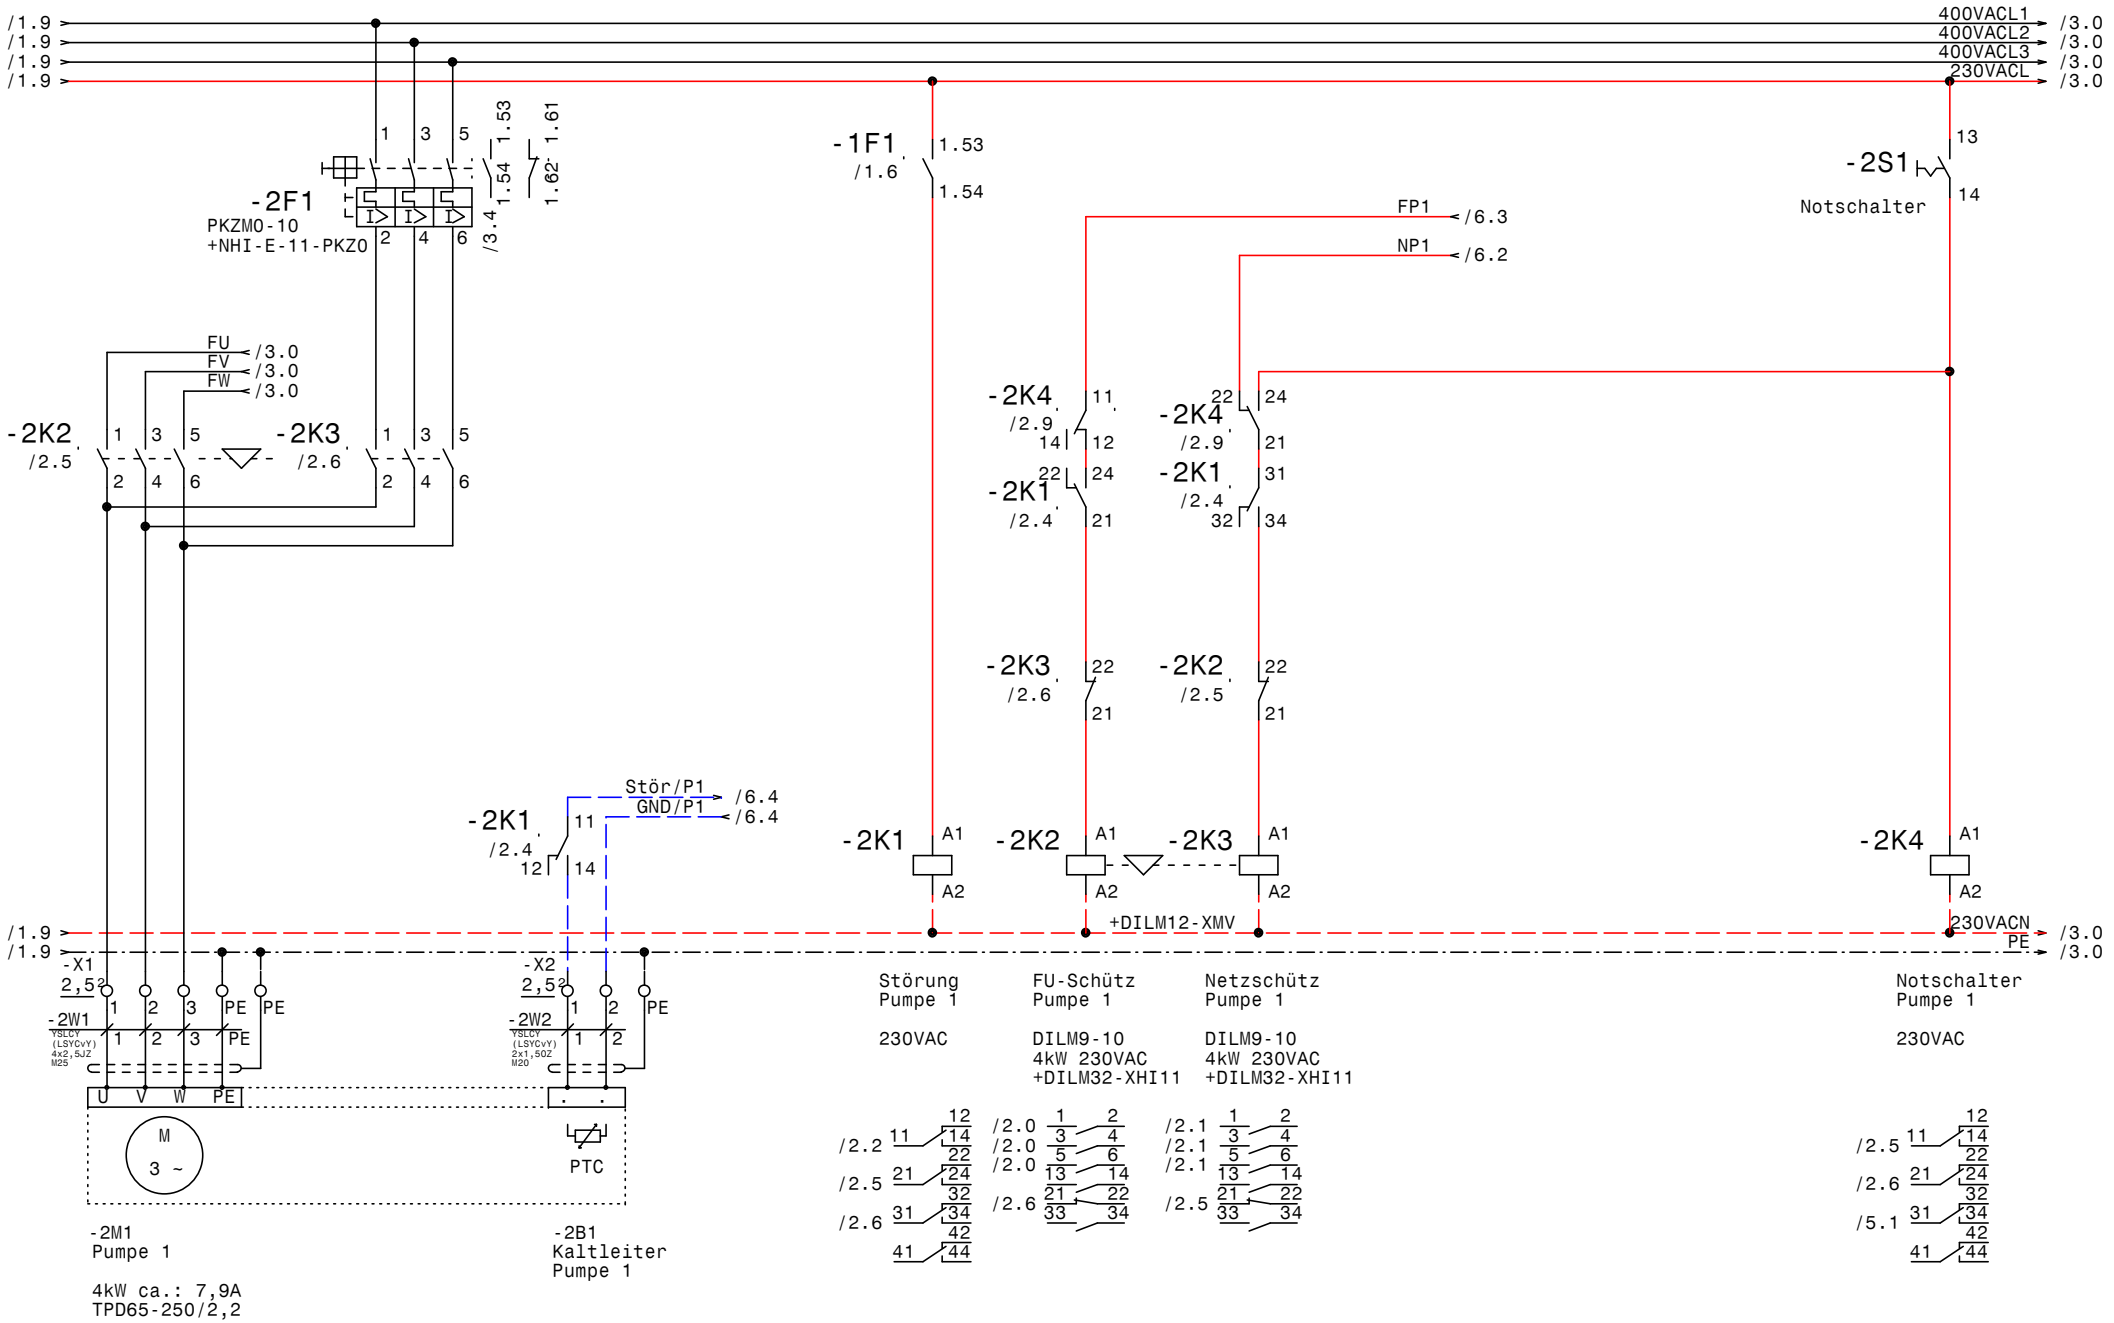

GRUNDFOS	Datum	03.03.14	elpe ELEKTRO ANLAGENBAU	Control MPC-F2-DL4kW BHW Langenstein Pumpe 1	Zeichn.Nr.: 048/14 Blatt 2 von 7 Bl.
	Bearb.	Hattinger			
	Gepr.				
	Norm				

www.elpe.net www.elpe.net www.elpe.net www.elpe.net www.elpe.net www.elpe.net www.elpe.net www.elpe.net www.elpe.net www.elpe.net

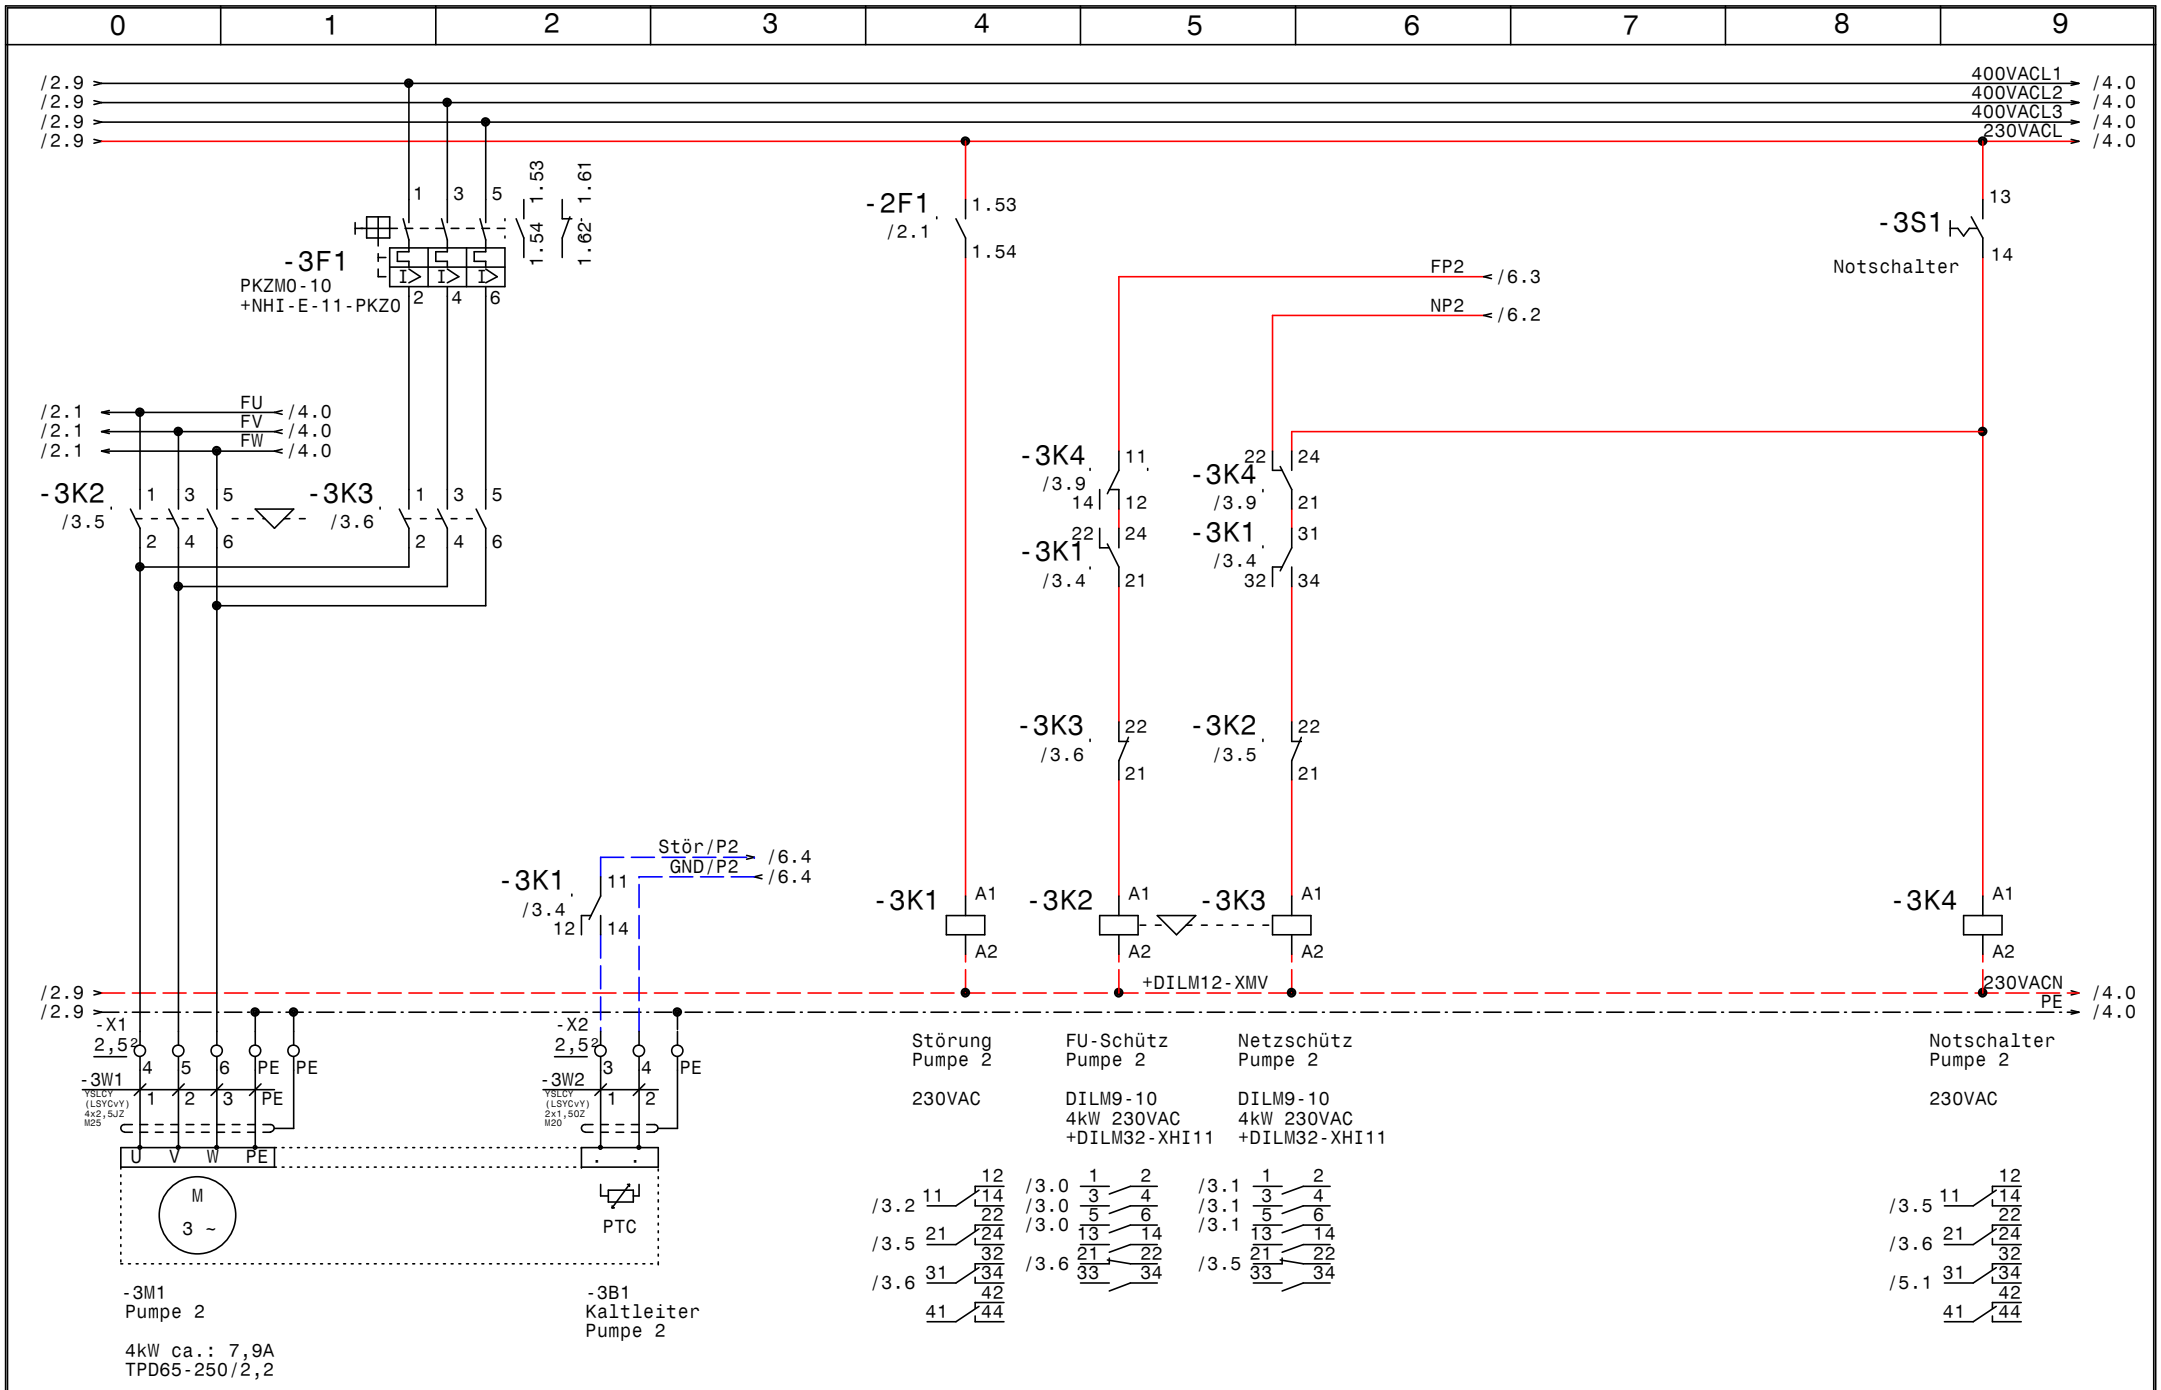

GRUNDFOS	Datum 03.03.14	elpe ELEKTRO ANLAGENBAU	Control MPC-F2-DL4kW BHW Langenstein Pumpe 2
	Bearb. Hattinger		
	Gepr.		
	Norm		

Zeichn.Nr.:	048/14
Blatt 3	von 7 Bl.

www.elpe.net www.elpe.net www.elpe.net www.elpe.net www.elpe.net www.elpe.net www.elpe.net www.elpe.net www.elpe.net www.elpe.net

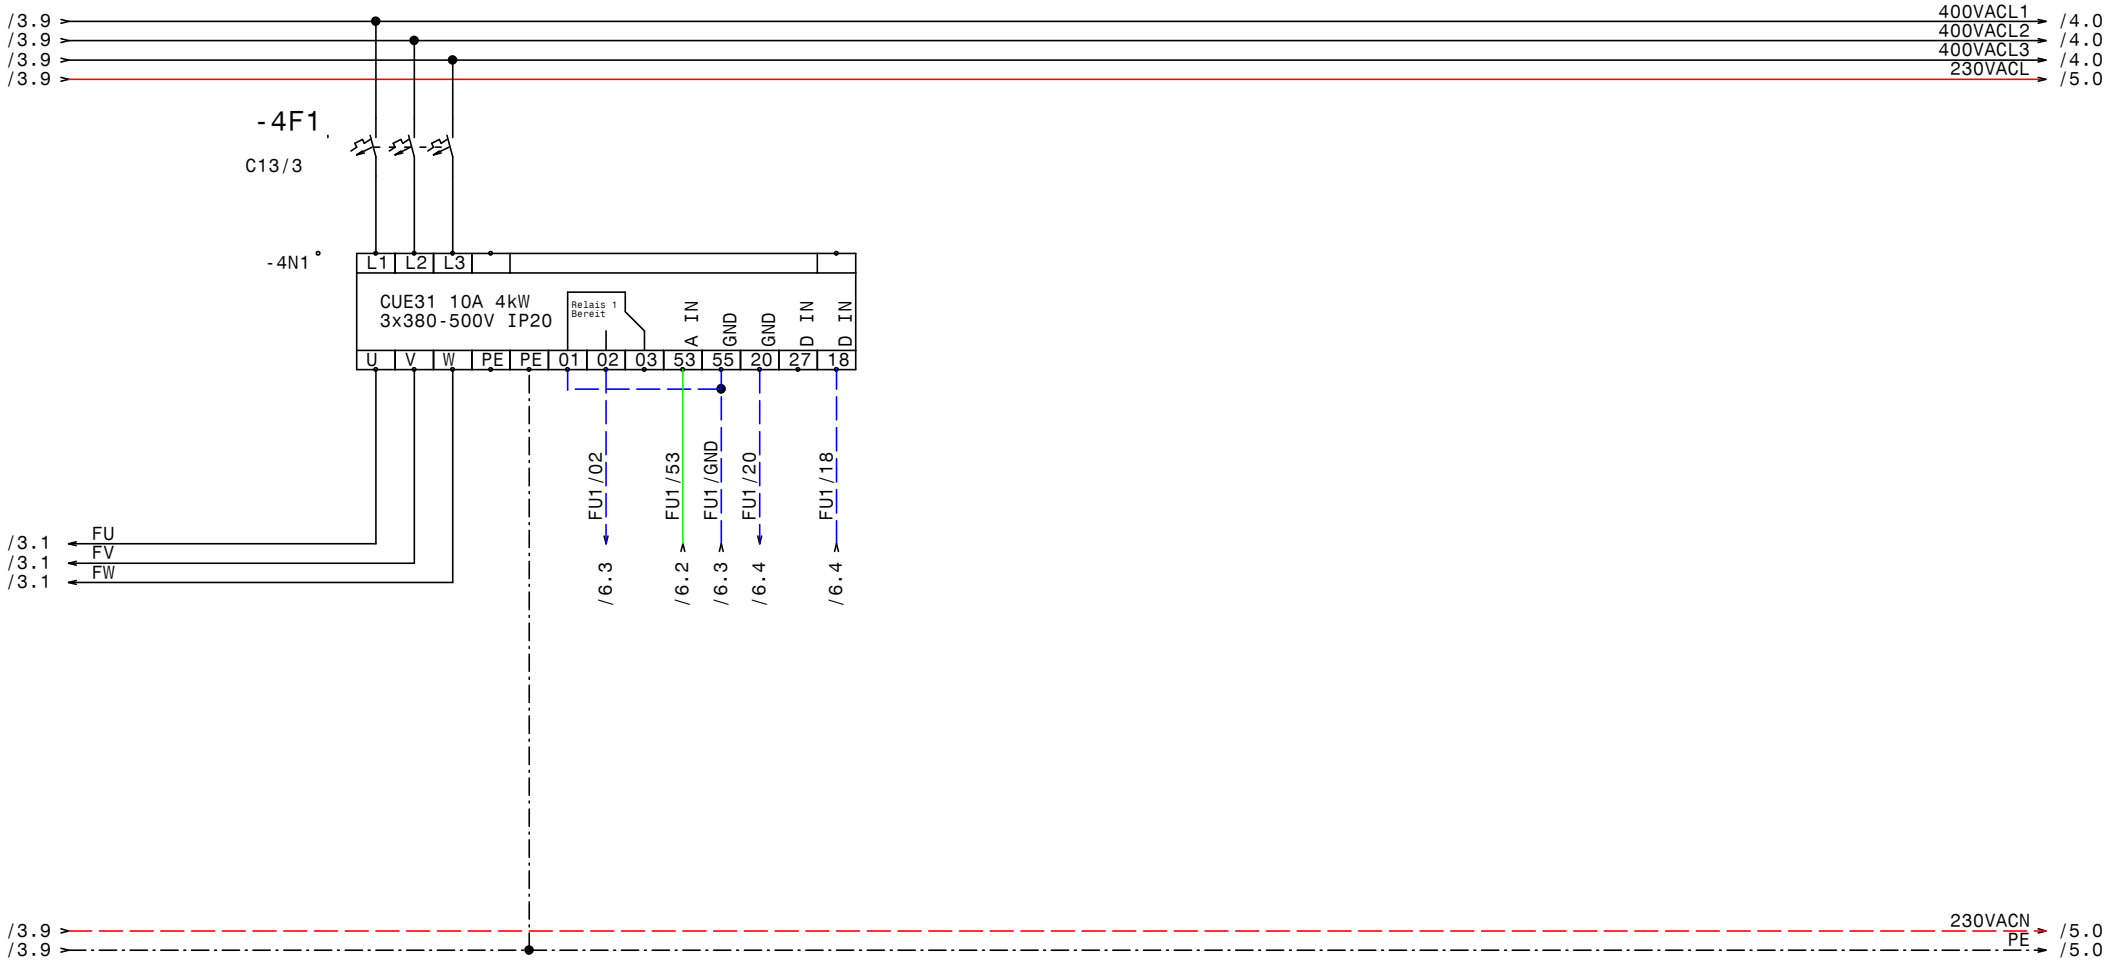

GRUNDFOS	Datum	03.03.14	elpe ELEKTRO ANLAGENBAU	Control MPC-F2-DL4kW BHW Langenstein FU	Zeichn.Nr.: 048/14
	Bearb.	Hattinger			Blatt 4
	Gepr.				von 7 Bl.
	Norm				

www.elpe.net www.elpe.net www.elpe.net www.elpe.net www.elpe.net www.elpe.net www.elpe.net www.elpe.net www.elpe.net www.elpe.net

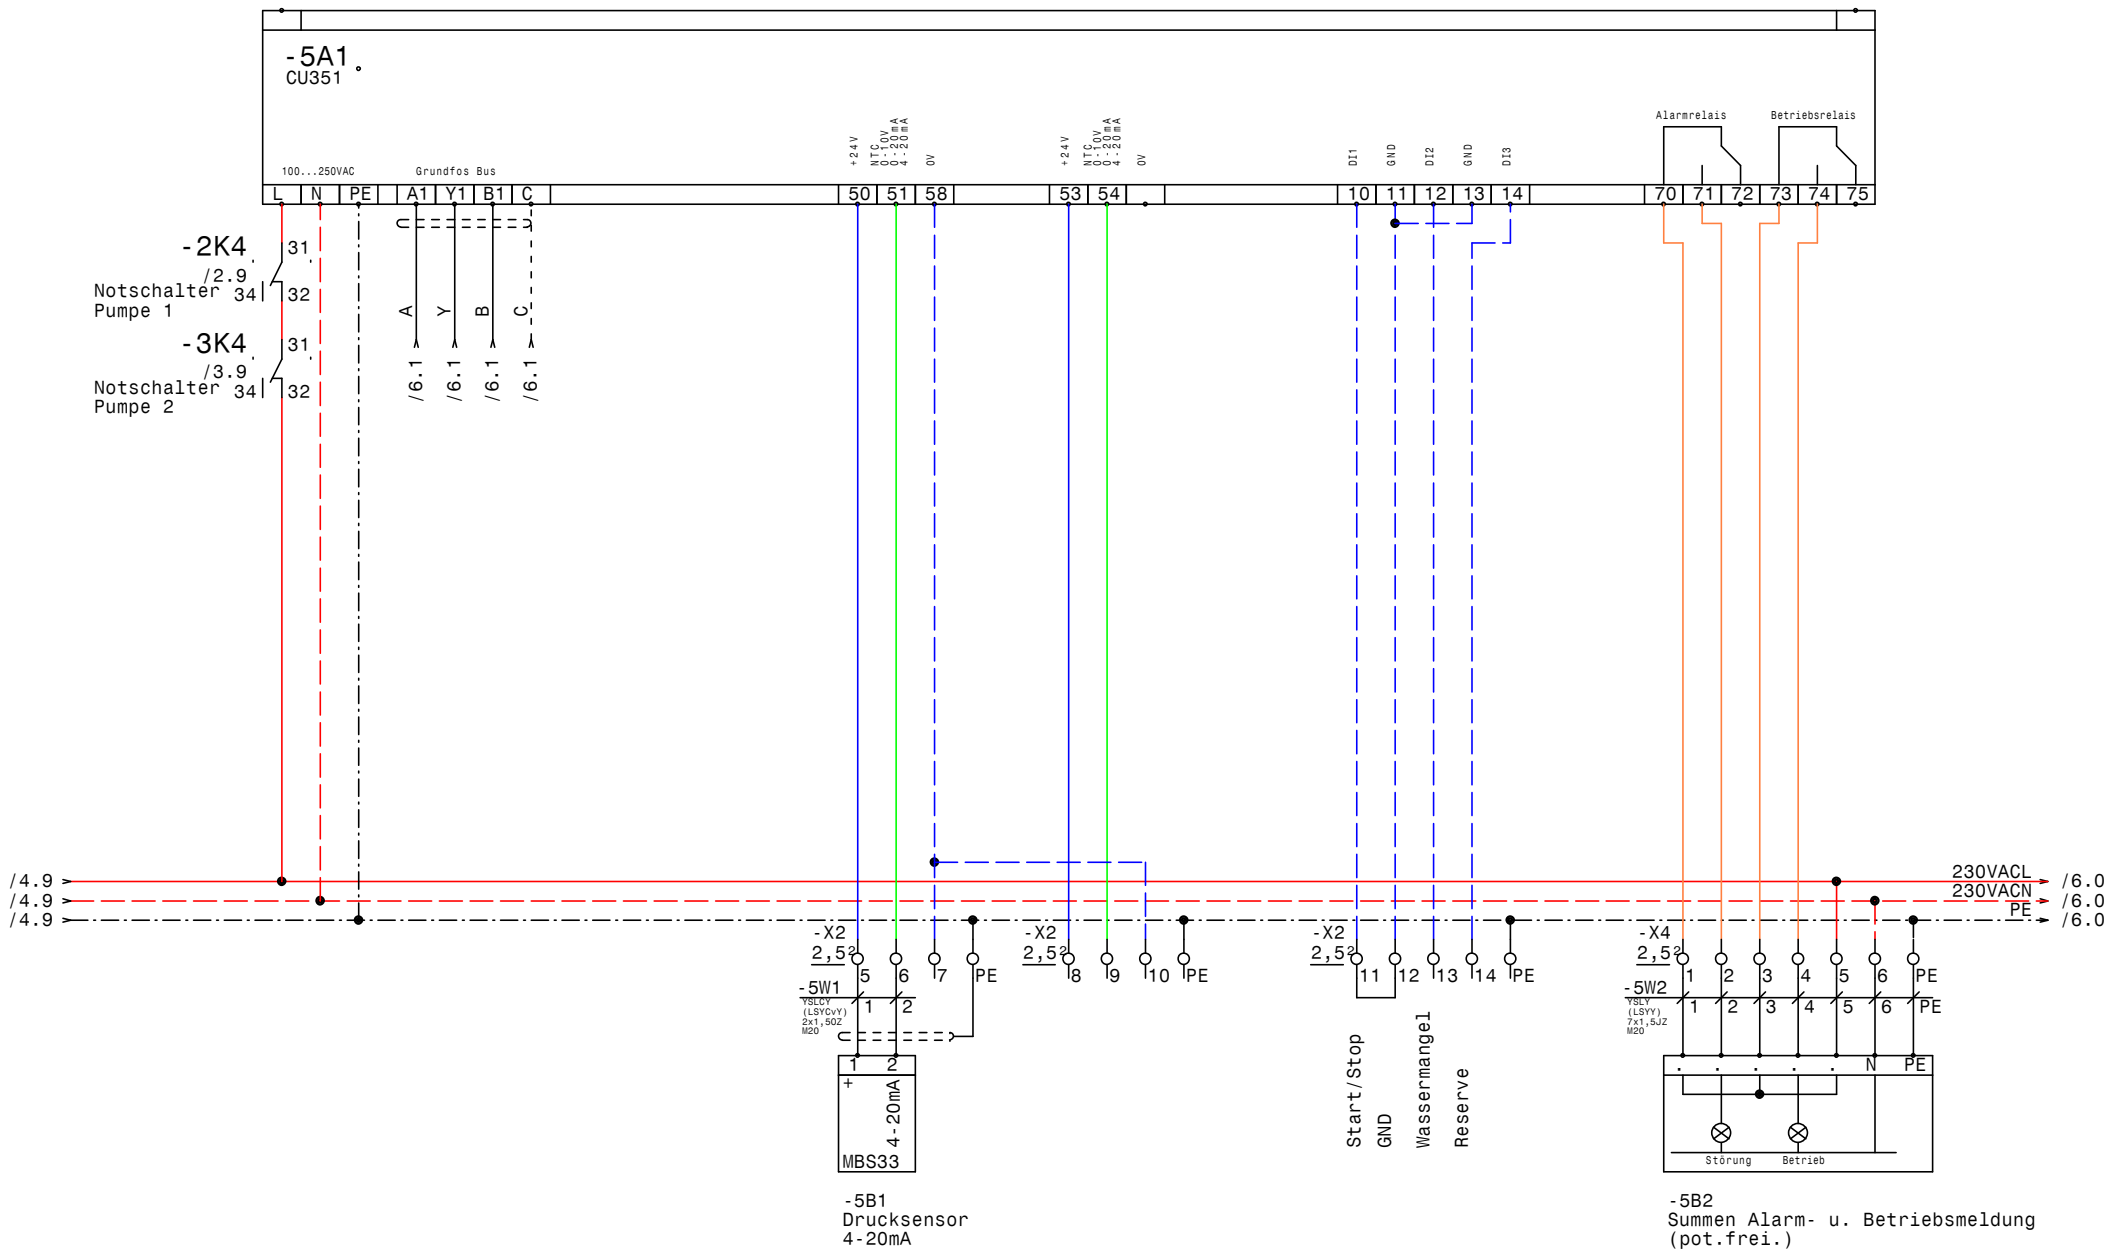

GRUNDFOS	Datum	03.03.14	elpe ELEKTRO ANLAGENBAU	Control MPC-F2-DL4kW BHW Langenstein CU351	Zeichn.Nr.: 048/14 Blatt 5 von 7 Bl.
	Bearb.	Hattinger			
	Gepr.				
	Norm				

www.elpe.net www.elpe.net www.elpe.net www.elpe.net www.elpe.net www.elpe.net www.elpe.net www.elpe.net www.elpe.net www.elpe.net

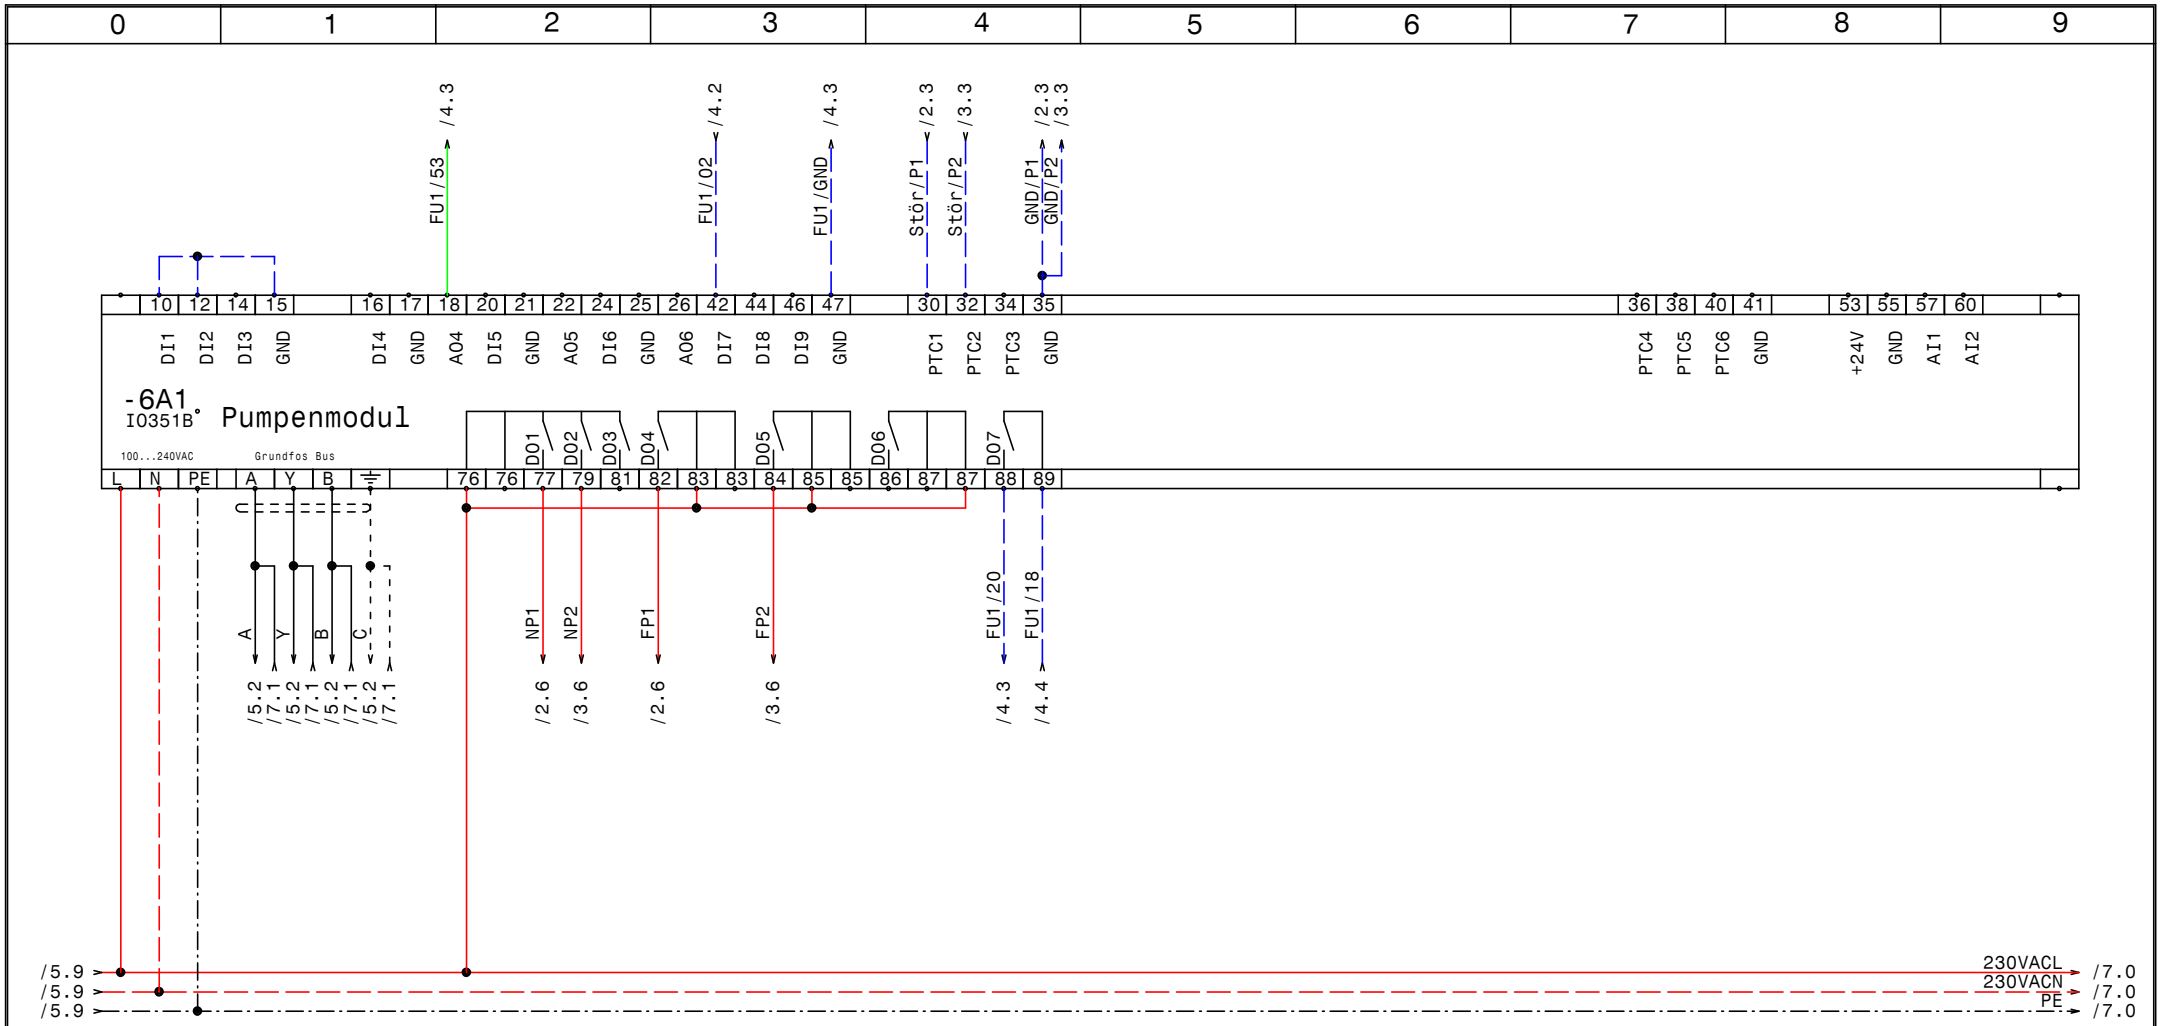

GRUNDFOS	Datum	03.03.14	ELEKTRO ANLAGENBAU	Control MPC-F2-DL4kW BHW Langenstein IQ351B Pumpenmodul 1-3	Zeichn.Nr.: 048/14 Blatt 6 von 7 Bl.
	Bearb.	Hattinger			
	Gepr.				
	Norm				

www.elpe.net www.elpe.net www.elpe.net www.elpe.net www.elpe.net www.elpe.net www.elpe.net www.elpe.net www.elpe.net www.elpe.net

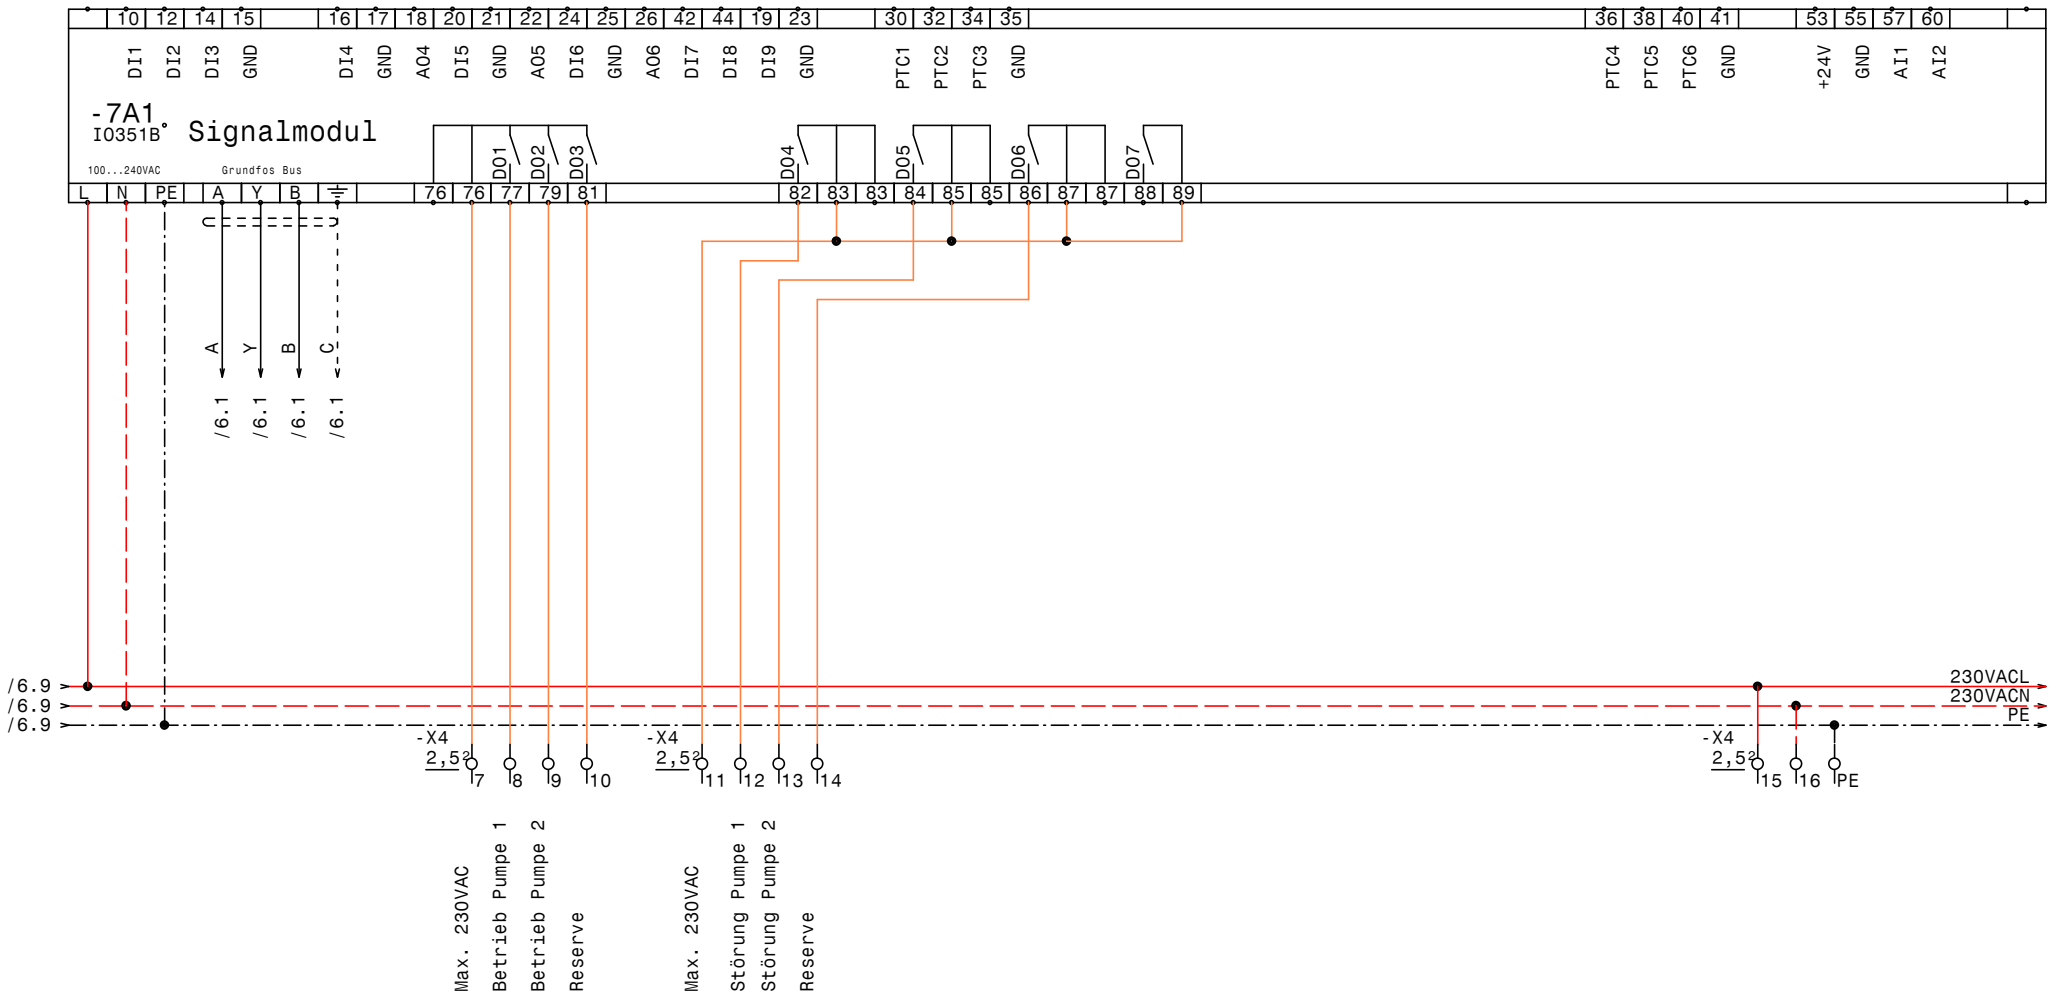

GRUNDFOS	Datum	03.03.14	elpe ELEKTRO ANLAGENBAU	Control MPC-F2-DL4kW BHW Langenstein IQ351B Signalmodul 1-3	Zeichn.Nr.: 048/14 Blatt 7 von 7 Bl.
	Bearb.	Hattinger			
	Gepr.				
	Norm				

www.elpe.net www.elpe.net www.elpe.net www.elpe.net www.elpe.net www.elpe.net www.elpe.net www.elpe.net www.elpe.net www.elpe.net

0	1	2	3	4	5	6	7	8	9

Nr.	Feldgerät	Leitungs-bezeichnung	Leitungs-typ	Anzahl Adern	Zielbezeichnung
1	-1We1	-1W1	YSLY (LSYY) 5x4JZ M25	5	Netzeinspeisung 3 x 400V AC N PE
2	-2M1	-2W1	YSLCY (LSYCvY) 4x2,5JZ M25	4	Pumpe 1
3	-2B1	-2W2	YSLCY (LSYCvY) 2x1,50Z M20	2	Kaltleiter Pumpe 1
4	-3M1	-3W1	YSLCY (LSYCvY) 4x2,5JZ M25	4	Pumpe 2
5	-3B1	-3W2	YSLCY (LSYCvY) 2x1,50Z M20	2	Kaltleiter Pumpe 2
6	-5B1	-5W1	YSLCY (LSYCvY) 2x1,50Z M20	2	Drucksensor 4-20mA
7	-5B2	-5W2	YSLY (LSYY) 7x1,5JZ M20	7	Summen Alarm- u. Betriebsmeldung (pot.frei.)

Zust.	Änderung	Datum	Name		
				Datum	03.03.14
				Bearb.	Hattinger
				Gepr.	
				Norm	

ELEKTRO
ANLAGENBAU

Control MPC-F2-DL4kW
BHW Langenstein

Kabelliste

Zeichn.Nr.: 048/14
Blatt 1
von 1 Bl.

www.elpe.net www.elpe.net www.elpe.net www.elpe.net www.elpe.net www.elpe.net www.elpe.net www.elpe.net www.elpe.net www.elpe.net

0	1	2	3	4	5	6	7	8	9

Stück Zahl	Artikel Bezeichnung	Artikel Beschreibung	Artikel Bezüge
1		CU351	-5A1
2		IO351B	-7A1, -6A1
1	PKZM0-1,6-T	Transformatorschutzschalter	-1F1
2	PKZM0-10	Motorschutzschalter	-3F1, -2F1
3	NHI-E-11-PKZ0	Normalhilfsschalter	
1	C13/3	Sicherungsautomaten	-4F1
4	Relais4polig230VAC	Miniatur - Relais 4polig	-2K1, -3K4, -2K4, -3K1
4	DILM9-10(230V50HZ)	Schütz	-2K2, -2K3, -3K2, -3K3
4	DILM32-XHI11	Hilfsschalterbaustein	
4	Sockel 4polig	Sockel für Minitur Relais 4polig	
1		Schaltschrankventilator	-1M1
1	WS 8830 B=800 H=800 T=300	Wandschrank IP 55	-0N1
2	DILM12-XMV	Mechanische Verriegelung	-3N1, -2N1
1		CUE31 10A 4kW 3x380-500V IP20	-4N1
1		Thermostat	-1P1
1	LT40 -27,1A AC23	Hauptschalter	-1Q1
2	BZ A16/1S	Ausschalter, Serie BZ	-2S1, -3S1
1		Trafo 400VAC 230VAC 400VA	-1T1
3	M25	Kabelverschraubung	-3W1, -1W1, -2W1
4	M20	Kabelverschraubung	-5W2, -5W1, -3W2, -2W2
11	EK 2,5 ge/gr	Erdungsklemme	-X1, -X2, -X4
3	Klemme 6 grau	Klemme L	-X1
1	Klemme 6 blau	Klemme N	-X1
1	EK 6 ge/gr	Erdungsklemme	-X1
36	Klemme 2,5 grau	Klemme L	-X4, -X2, -X1

Zust.	Änderung	Datum	Name		
				Datum	03.03.14
				Bearb.	Hattinger F.
				Gepr.	
				Norm	

ELEKTRO ANLAGENBAU

Control MPC-F2-DL4kW
BHW Langenstein

Materialliste

Zeichn.Nr.: 048/14
Blatt 1
von 1 Bl.

www.elpe.net www.elpe.net www.elpe.net www.elpe.net www.elpe.net www.elpe.net www.elpe.net www.elpe.net www.elpe.net www.elpe.net