Anlage:

Control MPC-E 2-11,0

BeMo Tunnelling GmbH

Firma:

Grundfos

BESTELLDATEN:

BESTELLNR./DATUM: 4507365203/ 15.04.2014

KUNDE: BeMo Tunnelling GmbH

SCHALTSCHRANKAUSFÜHRUNG

SCHALTSCHRANKGRÖSSE:	500x700x250	(BxHxT)
SOCKEL:	-	(H)
LACKIERUNG:	RAL 7035	
SCHUTZART:	IP54	
SCHUTZMASSNAHME:	lt. EVU	
BLINDSCHALTBILD:	nein	(BxH)
KABELEINFÜHRUNG:	unten	
TÜRANSCHLAG:	rechts	

VERDRAHTUNGSFARBEN

HAUPTSTROMKREIS 400/230V:		schwarz
NEUTRALLEITER:		hellblau
SCHUTZLEITER:		gelb/grün
STEUERSPANNUNG 230VAC:		
ohne Trafo:	L/N	braun/hellblau
mit Trafo:	L/N	rot/rot-weiß
STEUERSPANNUNG 0-24VAC:	L/N	blau/blau-weiß
STEUERSPANNUNG 0-24VDC:	+/-	blau/blau-weiß
GND, DDC:		blau-weiß
MESSLEITUNGEN, FÜHLER:		grün
POTENTIALFREIE LEITUNGEN:		orange
FREMDSPANNUNG:		orange

_ ! ! A C H T U N G ! ! _

Bei Änderungen im Schaltschrank und auch an den externen Geräten die nicht von der Erzeugerfirma durchgeführt werden entfällt Garantie und Haftung. Dadurch entstehende Kosten werden nicht anerkannt. Sollte dies jedoch aus technischer Sicht notwendig sein ist die Erzeugerfirma zu verständigen. Schutzmaßnahmen des Örtlichen EVU's beachten! Motorschutzgeräte nach den tatsächlichen Aufnahmestrom der Motoren einstellen! Vor der Inbetriebnahme der Anlage sind sämtliche Schraub-, Klemm- und Steckverbindungen auf festen Sitz zu prüfen und gegebenenfalls nachzuziehen!

Blattverzeichnis

000 Deckblatt
001 Netzanschluß
002 Pumpe 1
003 Pumpe 2
004 CU351
005 IQ351B Signalmodul

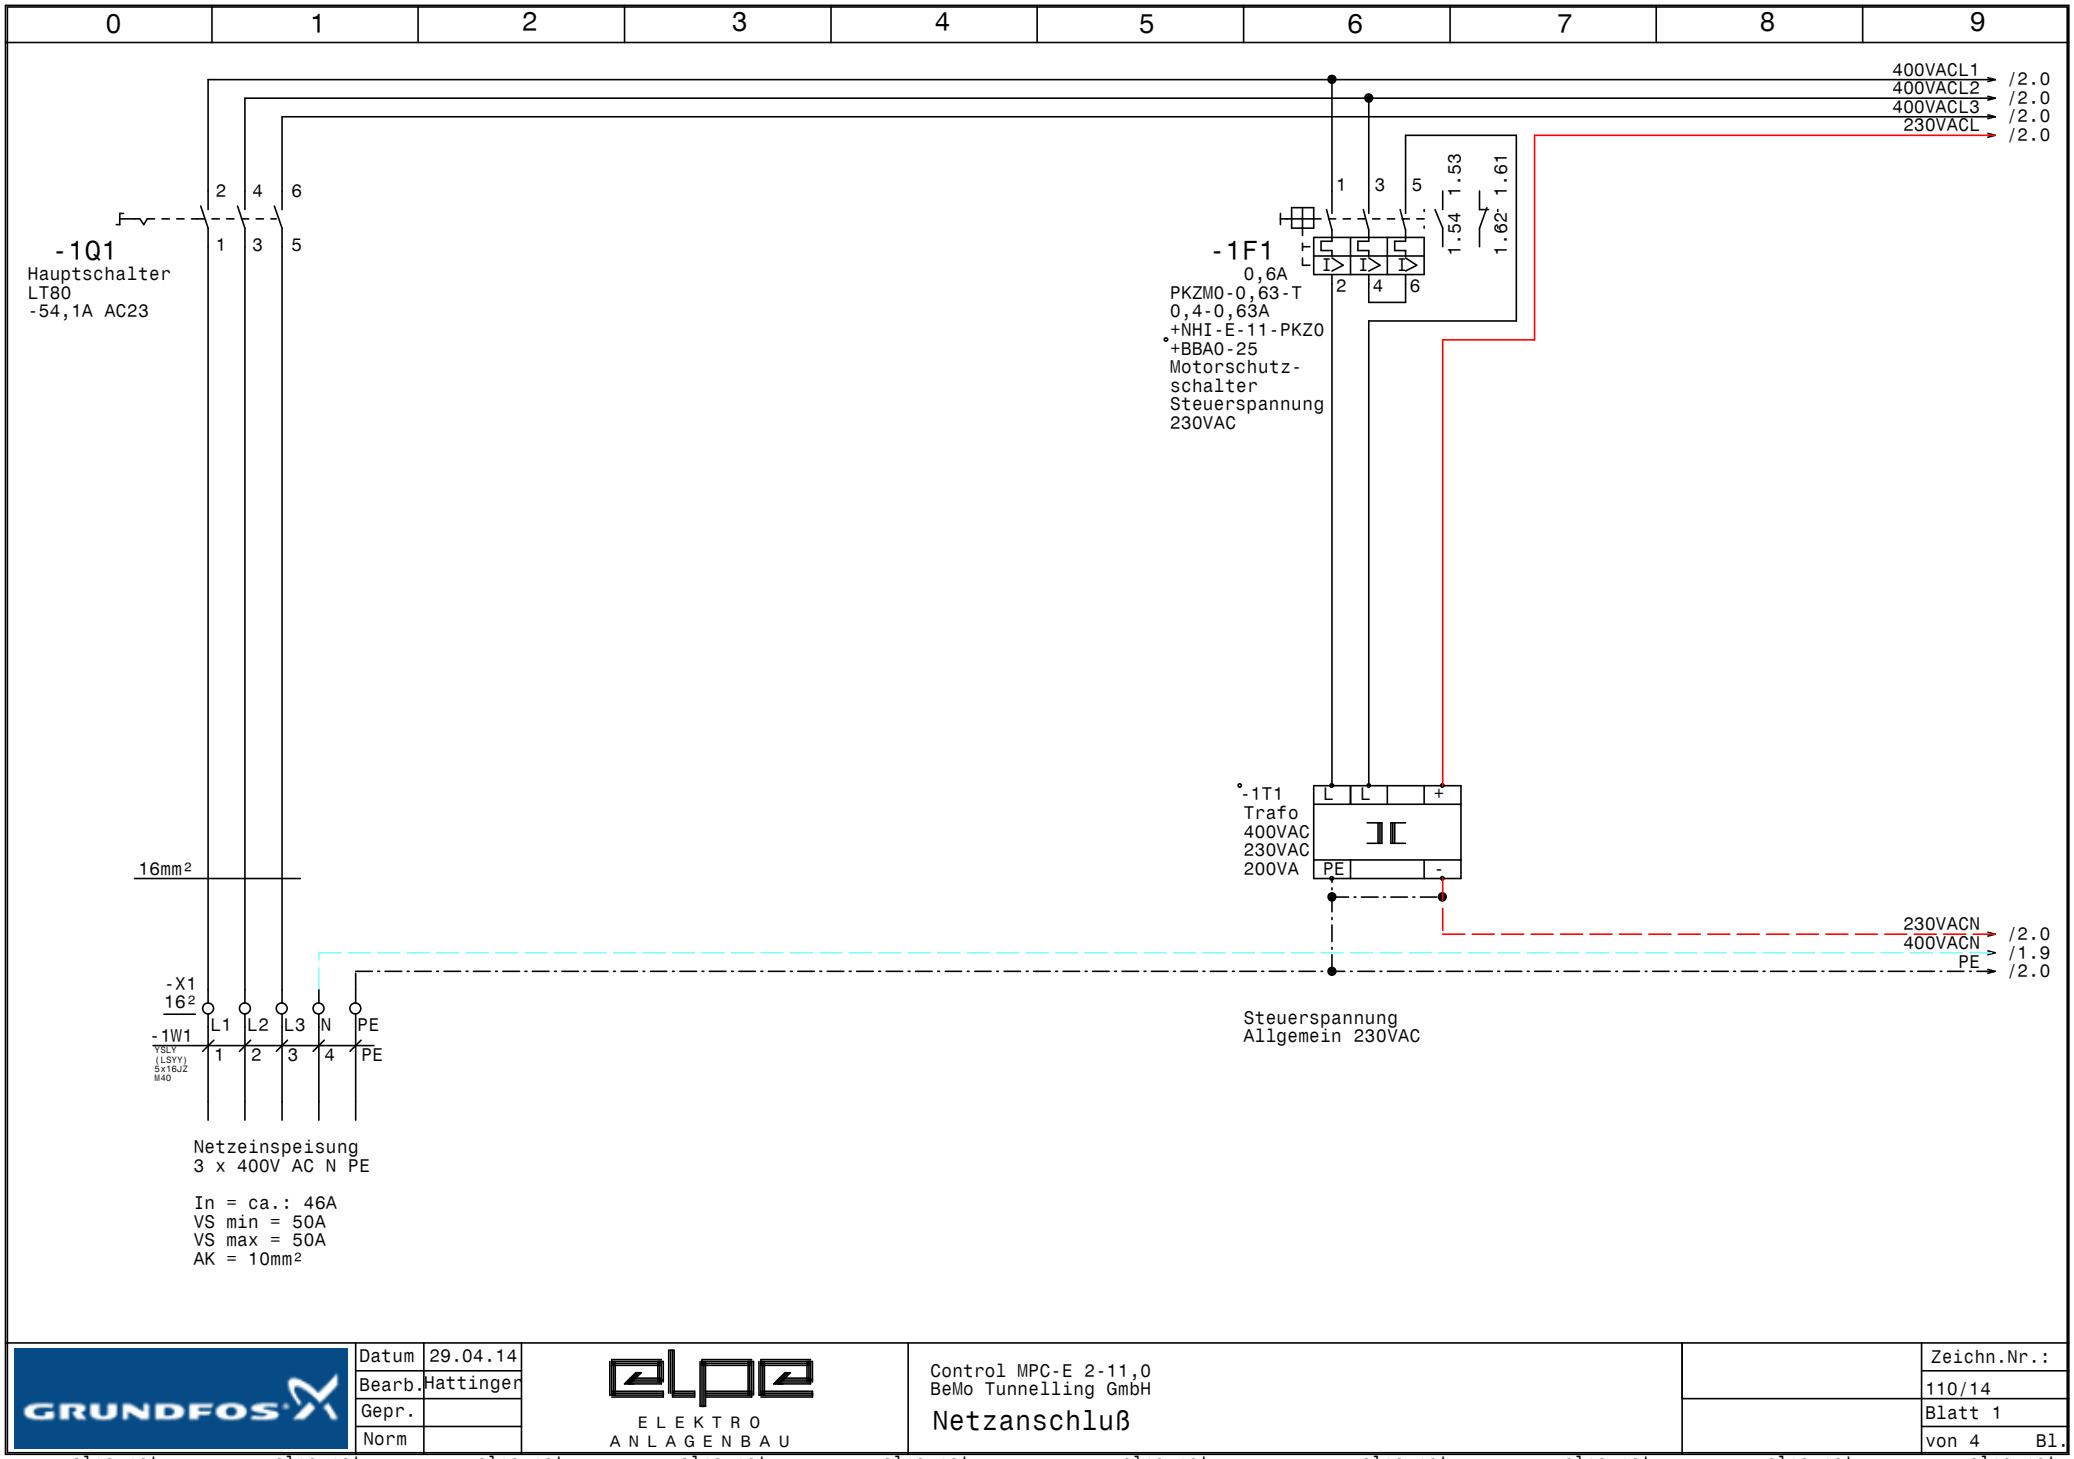

GRUNDFOS	Datum	29.04.14	ELPE ELEKTRO ANLAGENBAU	Control MPC-E 2-11,0 BeMo Tunnelling GmbH Netzanschluß	Zeichn.Nr.: 110/14 Blatt 1 von 4 Bl.
	Bearb.	Hattinger			
	Gepr.				
	Norm				

www.elpe.net www.elpe.net www.elpe.net www.elpe.net www.elpe.net www.elpe.net www.elpe.net www.elpe.net www.elpe.net www.elpe.net

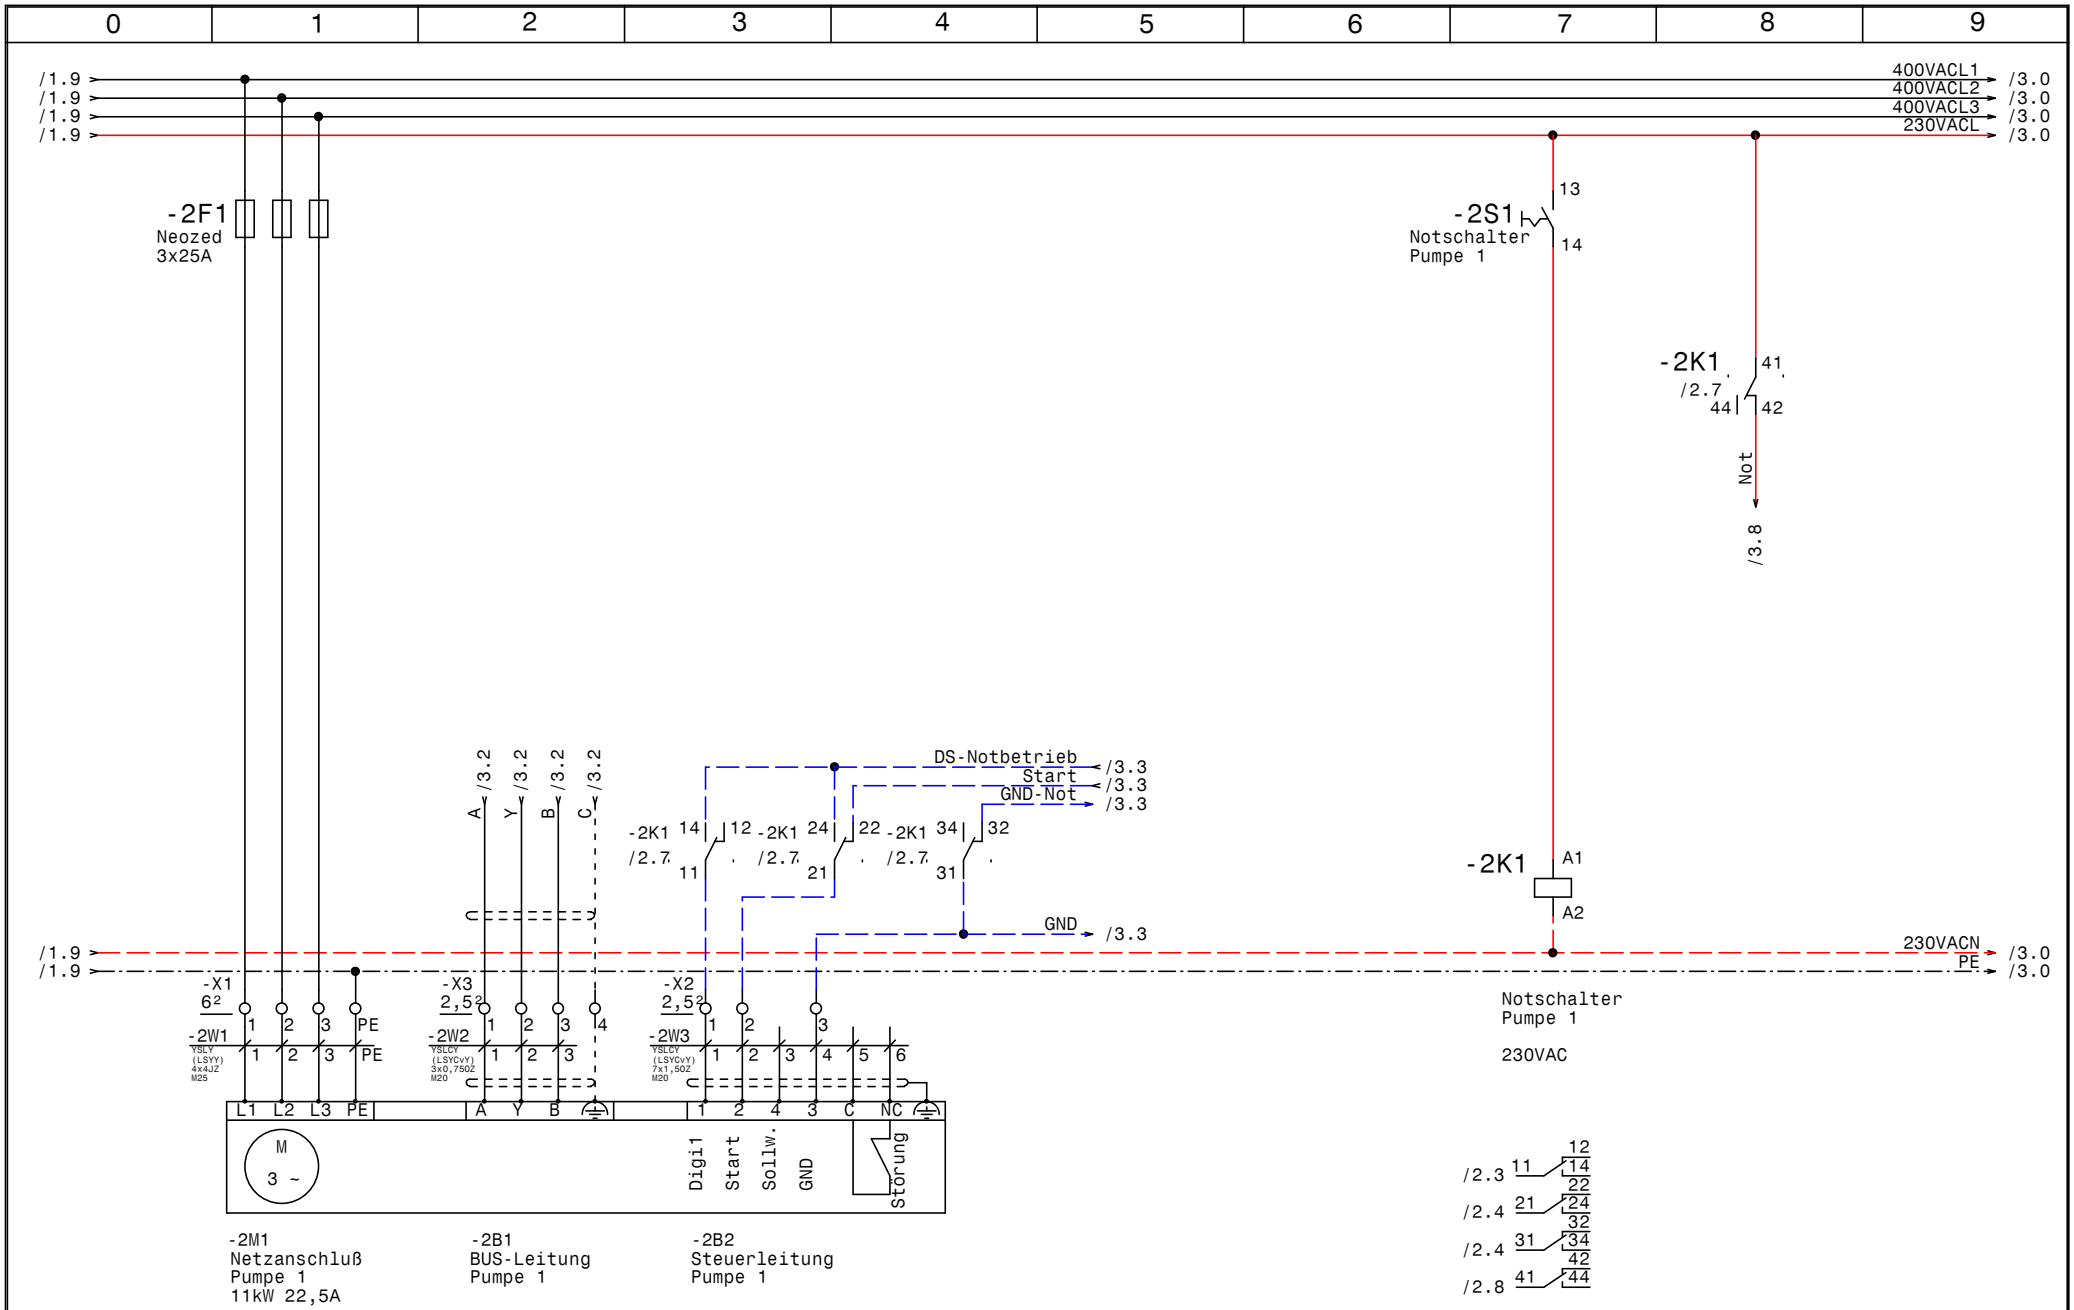

GRUNDFOS	Datum	29.04.14	elpe ELEKTRO ANLAGENBAU	Control MPC-E 2-11,0 BeMo Tunnelling GmbH Pumpe 1	Zeichn.Nr.: 110/14 Blatt 2 von 4 Bl.
	Bearb.	Hattinger			
	Gepr.				
	Norm				

www.elpe.net www.elpe.net www.elpe.net www.elpe.net www.elpe.net www.elpe.net www.elpe.net www.elpe.net www.elpe.net www.elpe.net

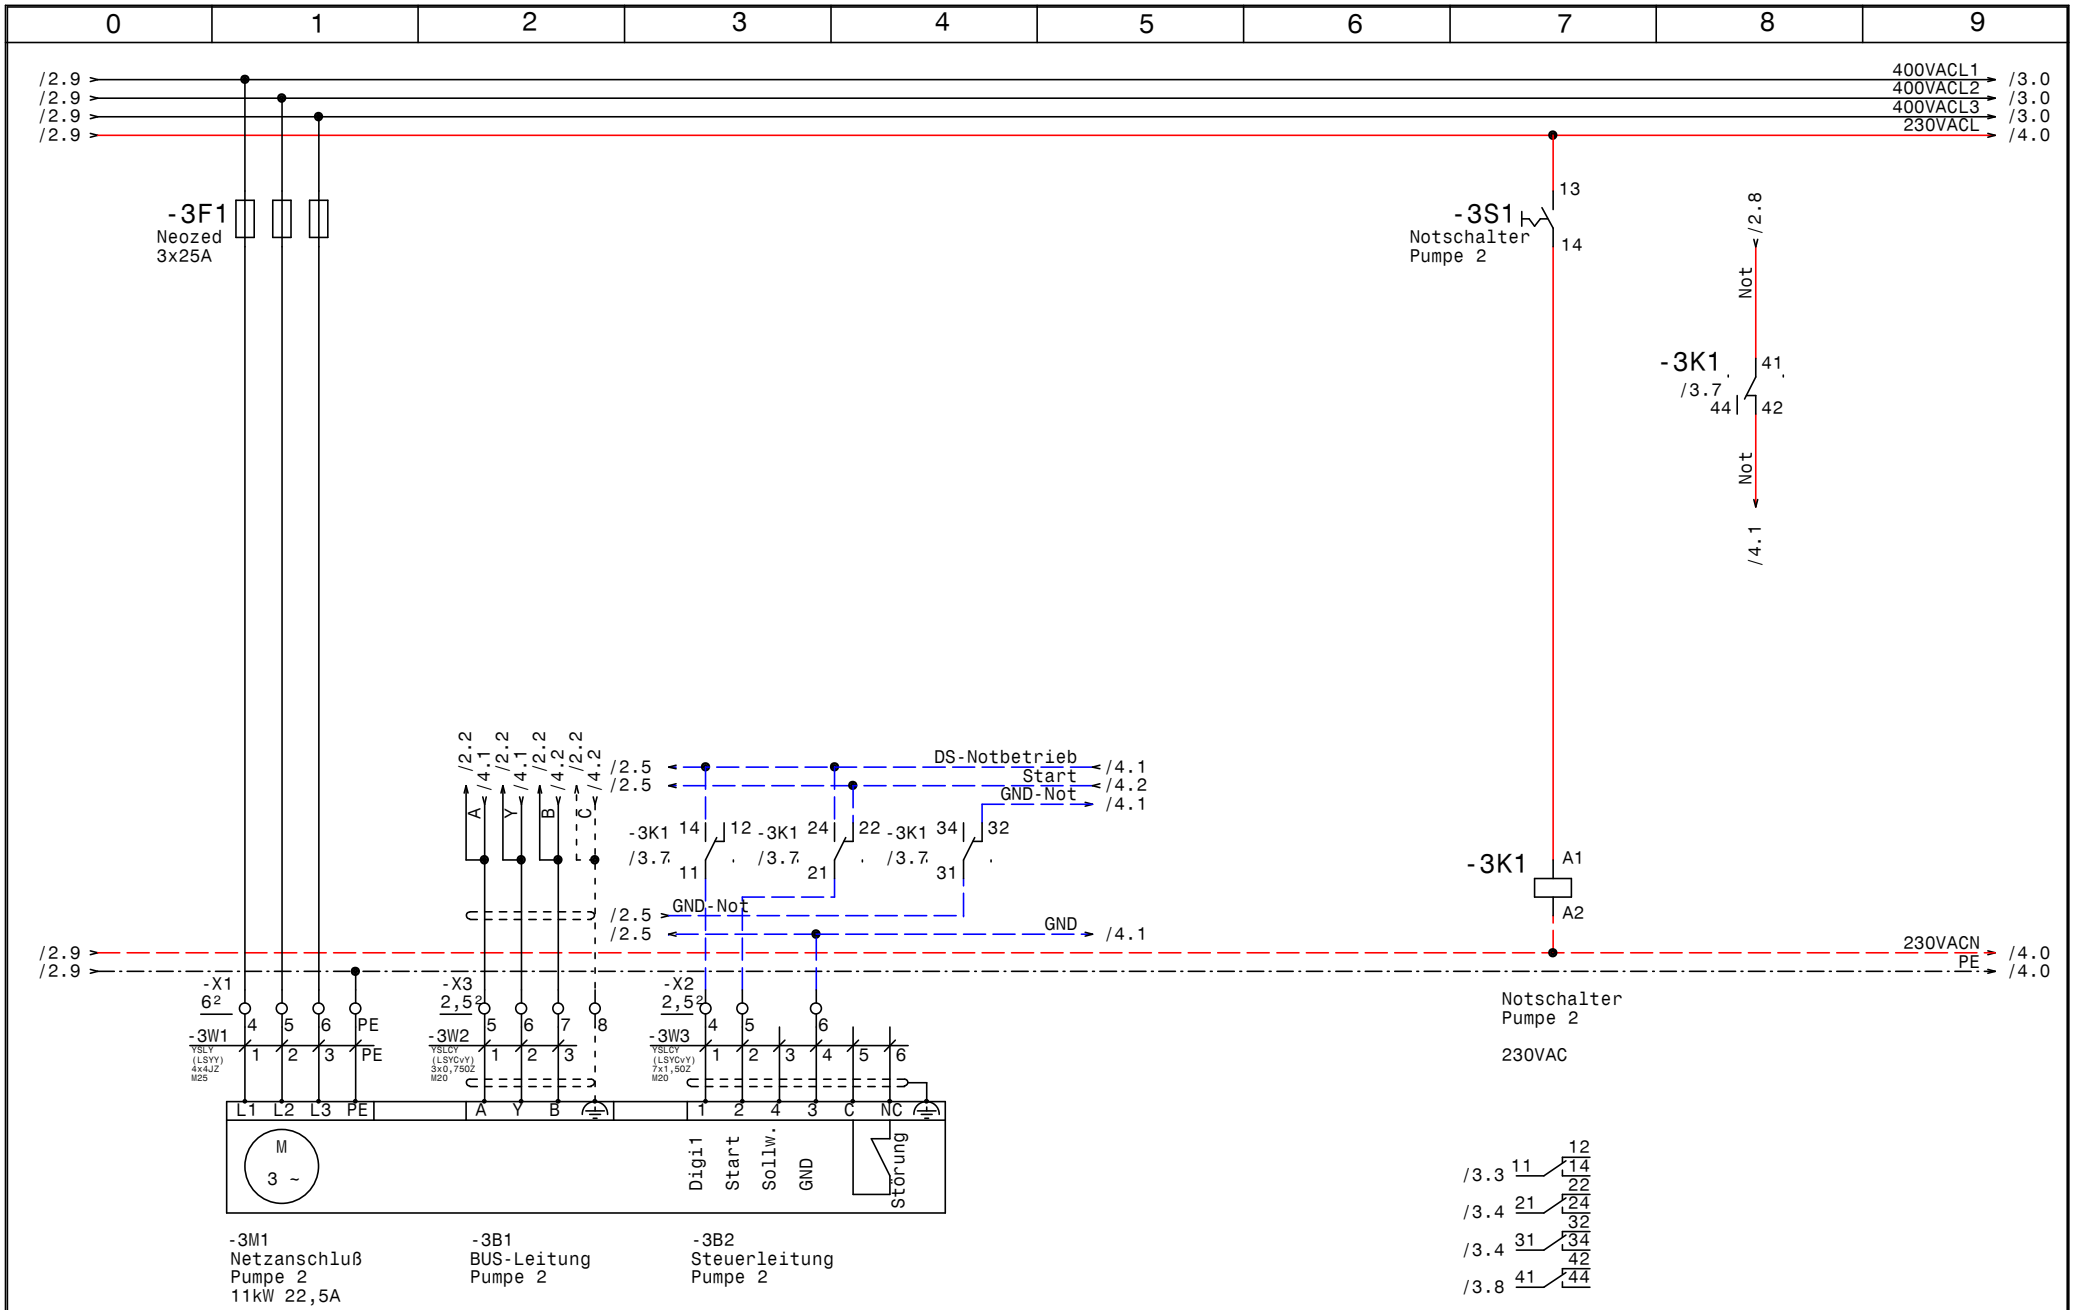

GRUNDFOS	Datum	29.04.14	elpe ELEKTRO ANLAGENBAU	Control MPC-E 2-11,0 BeMo Tunnelling GmbH Pumpe 2	Zeichn.Nr.: 110/14 Blatt 3 von 4 Bl.
	Bearb.	Hattinger			
	Gepr.				
	Norm				

www.elpe.net www.elpe.net www.elpe.net www.elpe.net www.elpe.net www.elpe.net www.elpe.net www.elpe.net www.elpe.net www.elpe.net

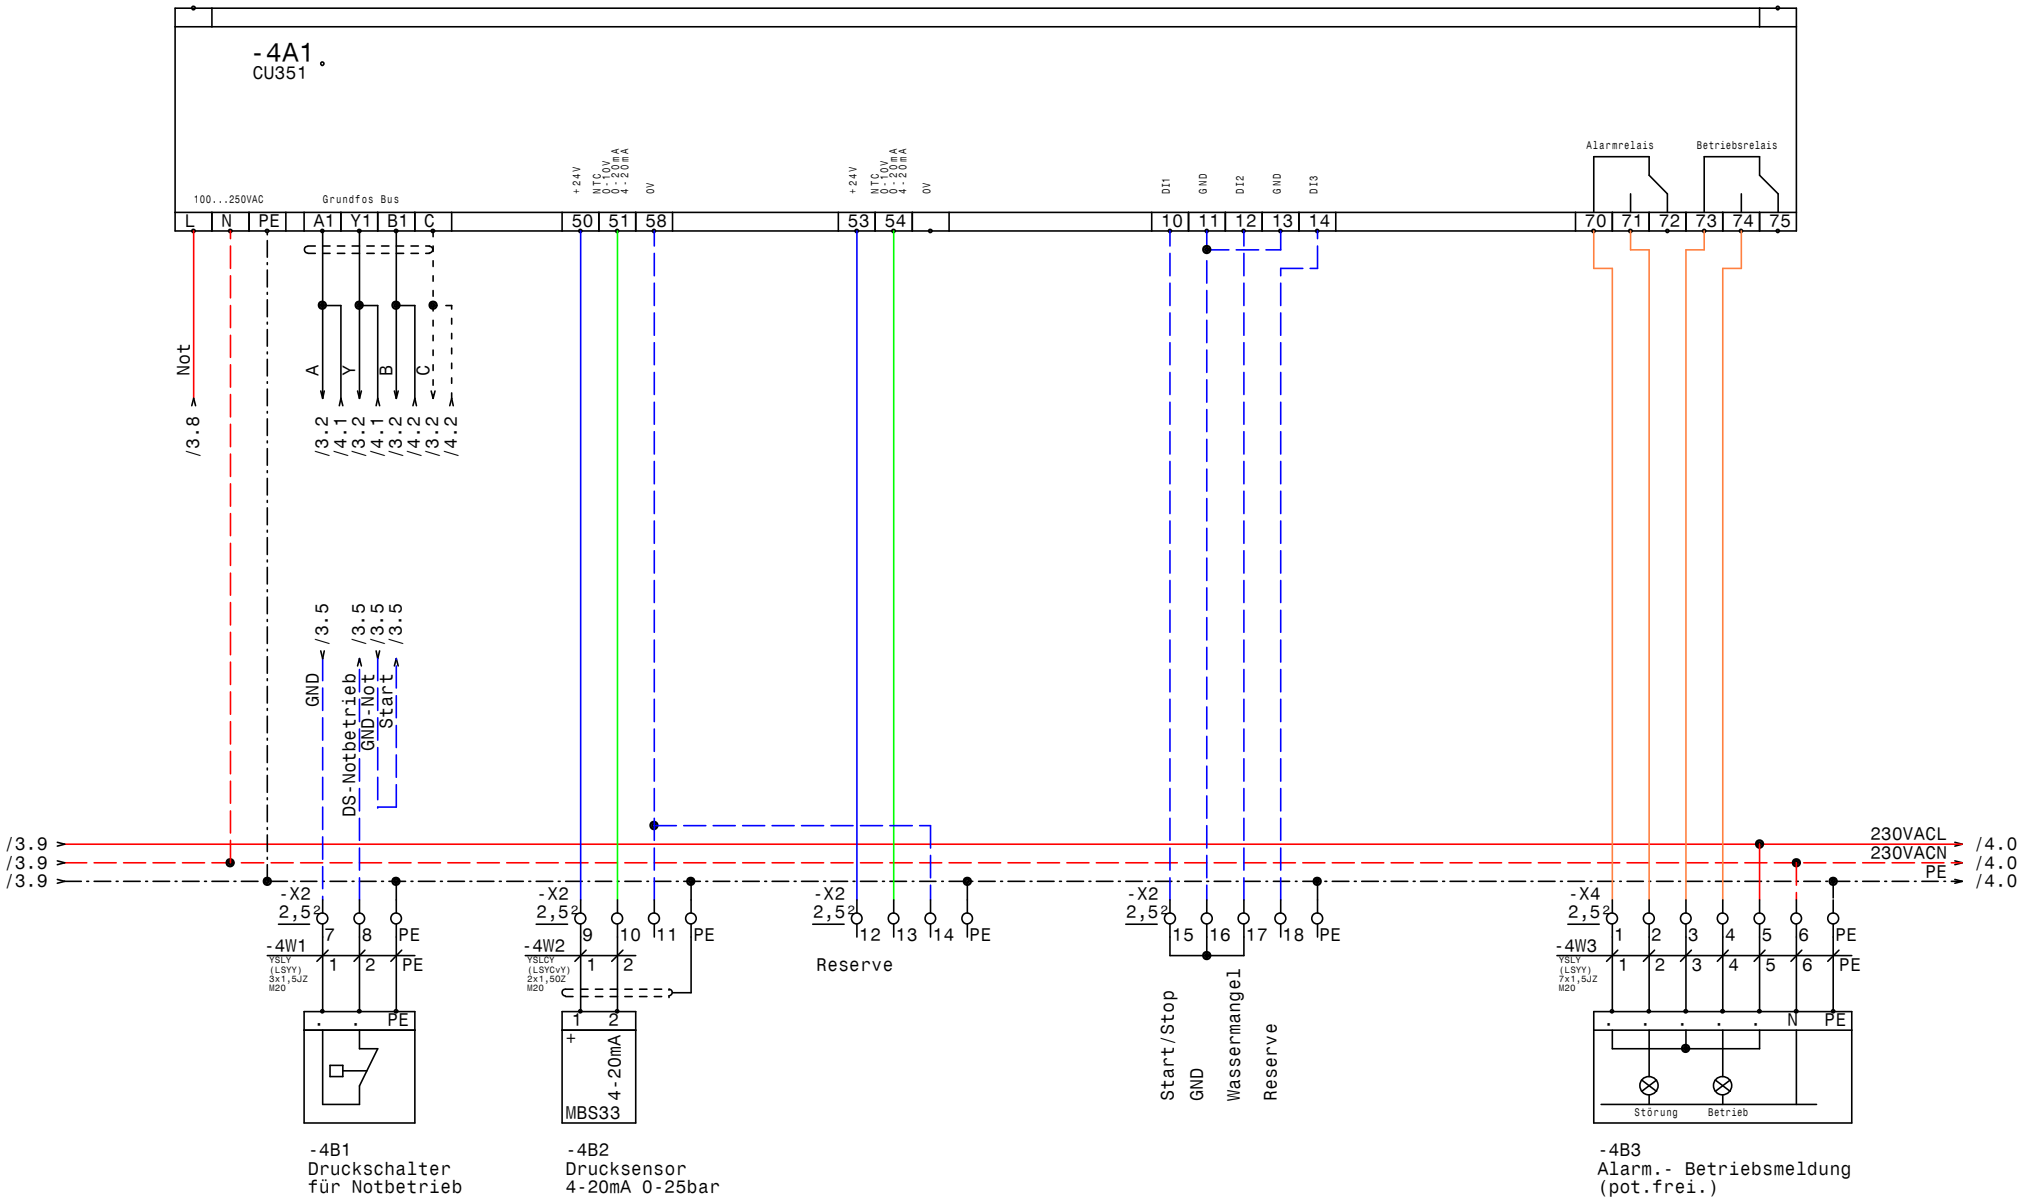

-4B1
Druckschalter
für Notbetrieb

-4B2
Drucksensor
4-20mA 0-25bar

-4B3
Alarm.- Betriebsmeldung
(pot.frei.)

Datum	29.04.14	
Bearb.	Hattinger	
Gepr.		
Norm		

ELEKTRO ANLAGENBAU

Control MPC-E 2-11,0
BeMo Tunnelling GmbH

CU351

Zeichn.Nr.: 110/14
Blatt 4
von 4 Bl.

www.elpe.net www.elpe.net www.elpe.net www.elpe.net www.elpe.net www.elpe.net www.elpe.net www.elpe.net www.elpe.net www.elpe.net

0	1	2	3	4	5	6	7	8	9

Nr.	Feldgerät	Leitungs-bezeichnung	Leitungs-typ	Anzahl Adern	Zielbezeichnung
1	-1We1	-1W1	YSLY (LSYY) 5x16JZ M40	5	Netzeinspeisung 3 x 400V AC N PE
2	-2M1	-2W1	YSLY (LSYY) 4x4JZ M25	4	Netzanschluß Pumpe 1
3	-2B1	-2W2	YSLCY (LSYCvY) 3x0,75OZ M20	3	BUS-Leitung Pumpe 1
4	-2B2	-2W3	YSLCY (LSYCvY) 7x1,5OZ M20	6	Steuerleitung Pumpe 1
5	-3M1	-3W1	YSLY (LSYY) 4x4JZ M25	4	Netzanschluß Pumpe 2
6	-3B1	-3W2	YSLCY (LSYCvY) 3x0,75OZ M20	3	BUS-Leitung Pumpe 2
7	-3B2	-3W3	YSLCY (LSYCvY) 7x1,5OZ M20	6	Steuerleitung Pumpe 2
8	-4B1	-4W1	YSLY (LSYY) 3x1,5JZ M20	3	Druckschalter für Notbetrieb
9	-4B2	-4W2	YSLCY (LSYCvY) 2x1,5OZ M20	2	Drucksensor 4-20mA 0-25bar
10	-4B3	-4W3	YSLY (LSYY) 7x1,5JZ M20	7	Alarm.- Betriebsmeldung (pot.frei.)

Zust.	Änderung	Datum	Name	Norm		Datum	29.04.14
						Bearb.	Hattinger
						Gepr.	

ELEKTRO ANLAGENBAU

Control MPC-E 2-11,0
BeMo Tunnelling GmbH

Kabelliste

Zeichn.Nr.: 110/14
Blatt 1
von 1 Bl.

www.elpe.net www.elpe.net www.elpe.net www.elpe.net www.elpe.net www.elpe.net www.elpe.net www.elpe.net www.elpe.net www.elpe.net

0	1	2	3	4	5	6	7	8	9

Stück Zahl	Artikel Bezeichnung	Artikel Beschreibung	Artikel Bezüge
1		CU351	-4A1
1	PKZM0-0,63-T	Transformatorschutzschalter	-1F1
1	NHI-E-11-PKZ0	Normalhilfsschalter	
2	Neozed 3x25A	Neozed 3x25A	-3F1, -2F1
2	Relais4polig230VAC	Miniatur - Relais 4polig	-2K1, -3K1
2	Sockel 4polig	Sockel für Minitur Relais 4polig	
1	WS 5725 B=500 H=700 T=250	Wandschrank IP 55	-0N1
1	LT80 -54,1A AC23	Hauptschalter	-1Q1
2	BZ A16/1S	Ausschalter, Serie BZ	-3S1, -2S1
1		Trafo 400VAC 230VAC 200VA	-1T1
1	M40	Kabelverschraubung	-1W1
2	M25	Kabelverschraubung	-3W1, -2W1
7	M20	Kabelverschraubung	-4W3, -4W2, -3W2, -4W1, -3W3, -2W2
			-2W3
2	EK 6 ge/gr	Erdungsklemme	-X1
6	Klemme 6 grau	Klemme L	-X1
3	Klemme 16 grau	Klemme L	-X1
1	Klemme 16 blau	Klemme N	-X1
1	EK 16 ge/gr	Erdungsklemme	-X1
32	Klemme 2,5 grau	Klemme L	-X3, -X2, -X4
5	EK 2,5 ge/gr	Erdungsklemme	-X4, -X2
1	+BBA0-25	Adapter für PKZM0	-1Z1

Zust.	Änderung	Datum	Name		
				Datum	29.04.14
				Bearb.	Hattinger F.
				Gepr.	
				Norm	

ELEKTRO ANLAGENBAU

Control MPC-E 2-11,0
BeMo Tunnelling GmbH

Materialliste

Zeichn.Nr.: 110/14

Blatt 1 von 1 Bl.