0	1	2	3	4	5	6	7	8	9

Anlage:

Polyschrank 2xLC108 +je 3xSchwimmer

ÖBB Bahnhof Hohenems Fahrrad Unterführung

Firma:

Grundfos

BESTELLDATEN:

BESTELLNR./DATUM: 4507749288/ 16.09.2014

KUNDE: ÖAG Kematen

SCHALTSCHRANKAUSFÜHRUNG

SCHALTSCHRANKGRÖSSE:	° 785x850x327	(BxHxT)
SOCKEL:	785x902x310	(BxHxT)
LACKIERUNG:	Poly Schrank	
SCHUTZART:	IP54	
SCHUTZMASSNAHME:	lt. EVU	
BLINDSCHALTBILD:	nein	(BxH)
KABELEINFÜHRUNG:	unten	
TÜRANSCHLAG:	rechts	

VERDRAHTUNGSFARBEN

HAUPTSTROMKREIS 400/230V:		schwarz
NEUTRALLEITER:		hellblau
SCHUTZLEITER:		gelb/grün
STEUERSPANNUNG 230VAC:		
ohne Trafo:	L/N	braun/hellblau
mit Trafo:	L/N	rot/rot-weiß
STEUERSPANNUNG 0-24VAC:	L/N	blau/blau-weiß
STEUERSPANNUNG 0-24VDC:	+/-	blau/blau-weiß
GND, DDC:		blau-weiß
MESSLEITUNGEN, FÜHLER:		grün
POTENTIALFREIE LEITUNGEN:		orange
FREMDSPANNUNG:		orange

_ ! ! A C H T U N G ! ! _

Bei Änderungen im Schaltschrank und auch an den externen Geräten die nicht von der Erzeugerfirma durchgeführt werden entfällt Garantie und Haftung. Dadurch entstehende Kosten werden nicht anerkannt. Sollte dies jedoch aus technischer Sicht notwendig sein ist die Erzeugerfirma zu verständigen. Schutzmaßnahmen des Örtlichen EVU's beachten! Motorschutzgeräte nach den tatsächlichen Aufnahmestrom der Motoren einstellen! Vor der Inbetriebnahme der Anlage sind sämtliche Schraub-, Klemm- und Steckverbindungen auf festen Sitz zu prüfen und gegebenenfalls nachzuziehen!

Blattverzeichnis

000	Deckblatt	002	Pumpe 1	004	Schwimmerschalter
001	Netzanschluß	003	Pumpe 2	005	SMRG

Datum	07.10.14	
Bearb.	Hattinger	
Gepr.		
Norm		

ELEKTRO ANLAGENBAU

Polyschrank 2xLC108 +je 3xSchwimmer
ÖBB Bahnhof Hohenems Fahrrad Unterführung

Deckblatt

Zeichn.Nr.: 338/14

Blatt 0 von 5 Bl.

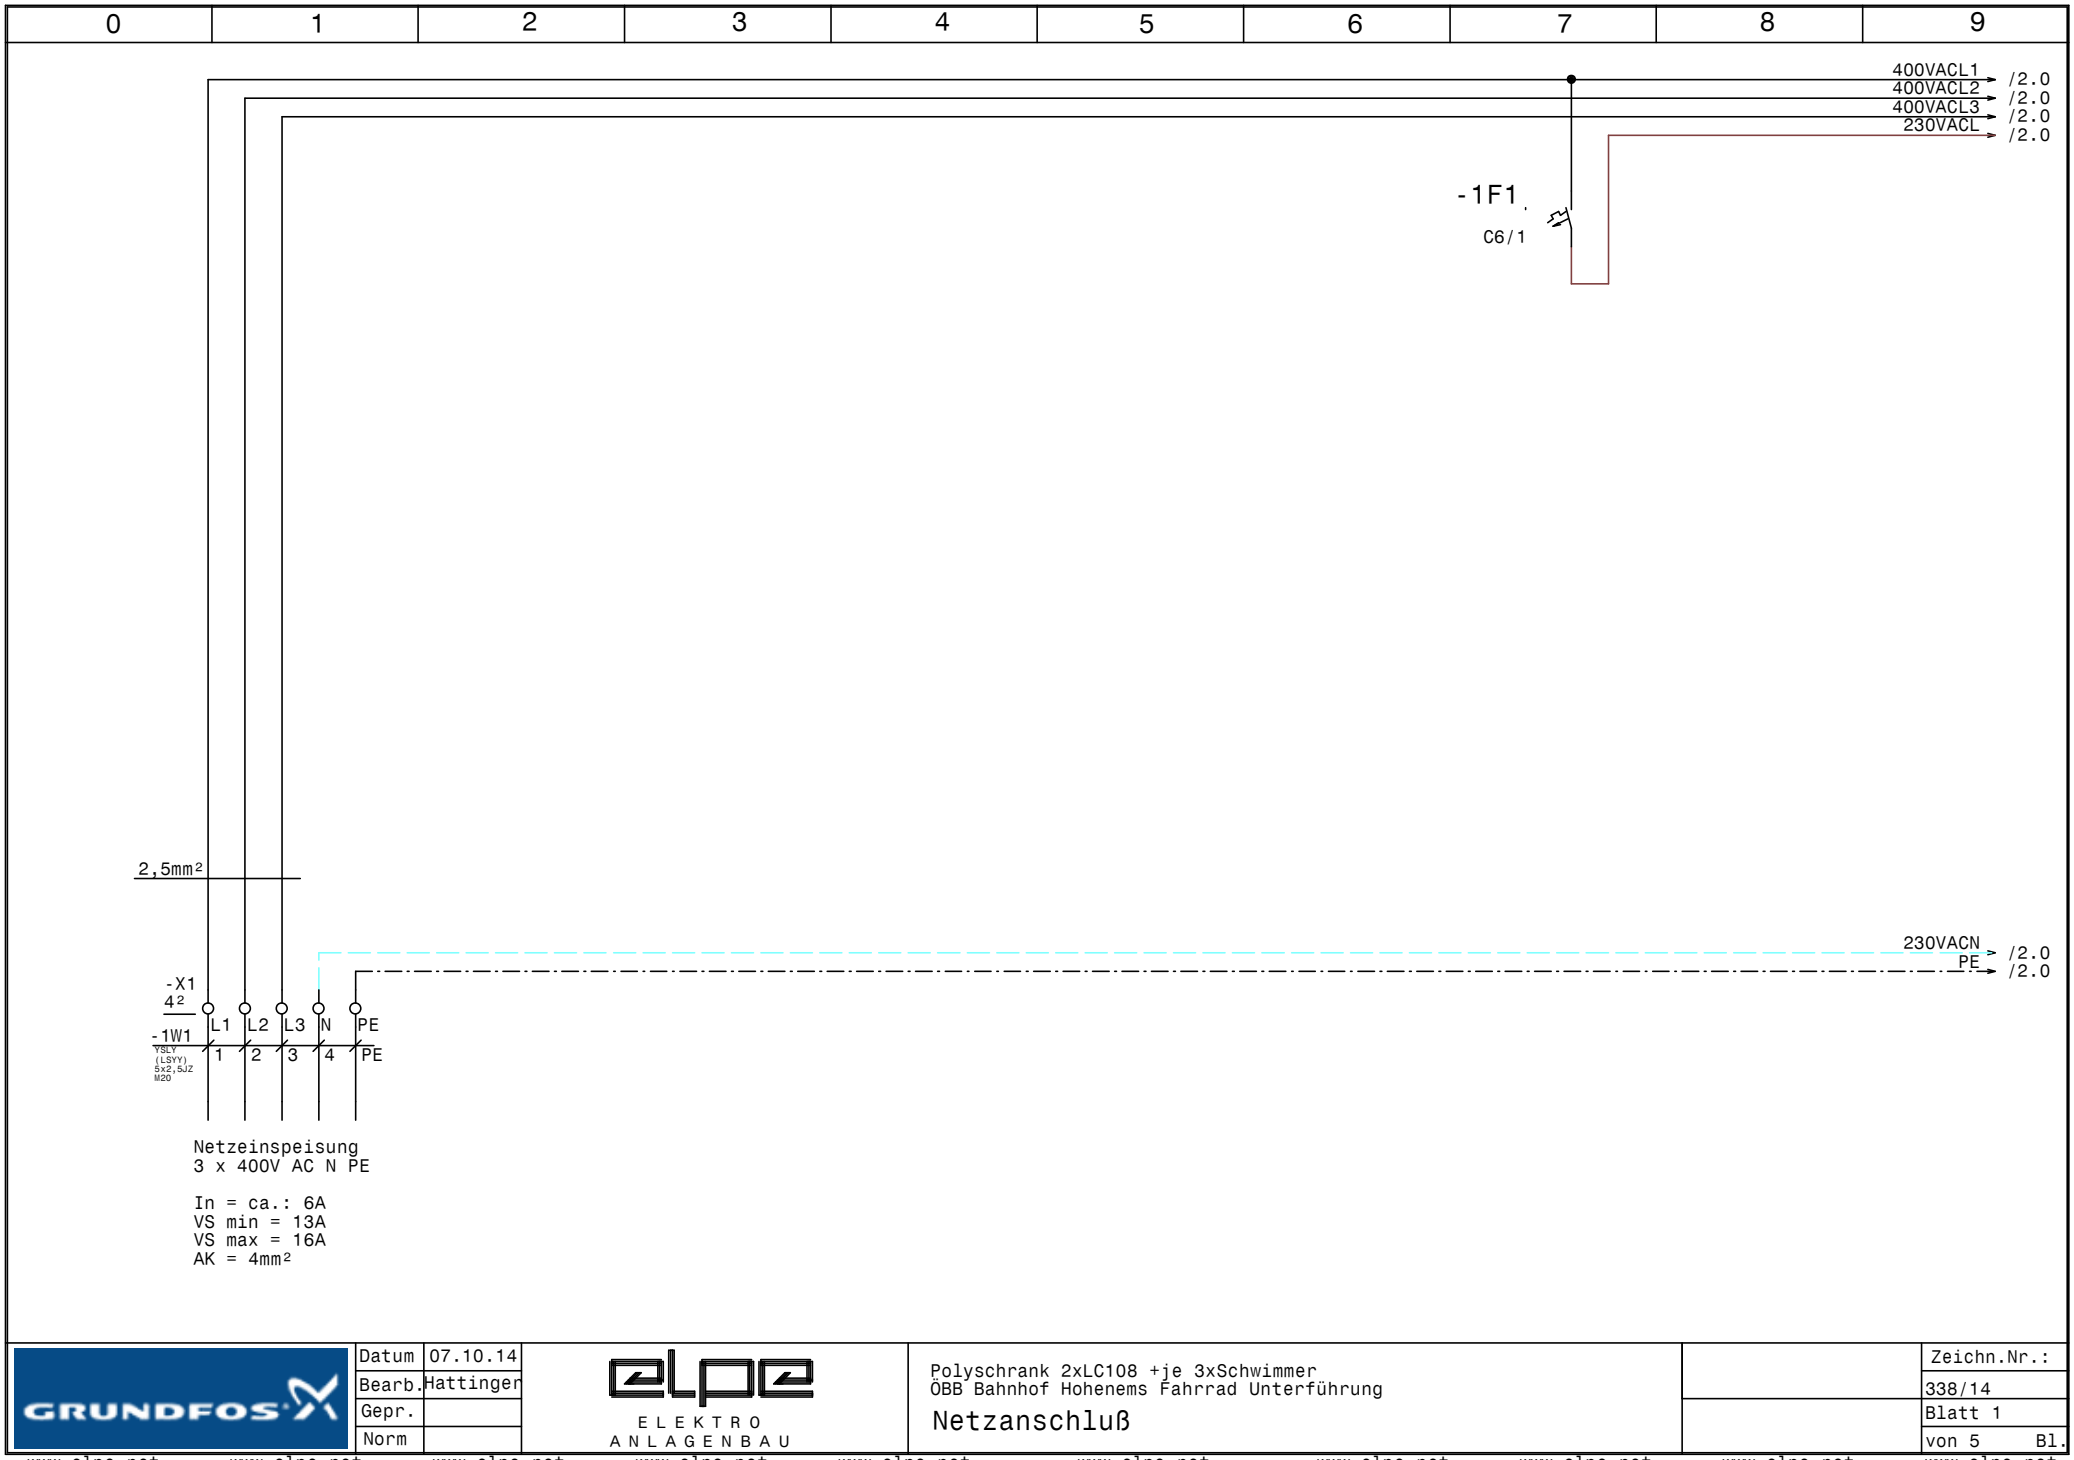

GRUNDFOS	Datum	07.10.14	ELEKTRO ANLAGENBAU	Polyschrank 2xLC108 +je 3xSchwimmer ÖBB Bahnhof Hohenems Fahrrad Unterführung Netzanschluß	Zeichn.Nr.: 338/14
	Bearb.	Hattinger			Blatt 1
	Gepr.				von 5 Bl.
	Norm				

www.elpe.net www.elpe.net www.elpe.net www.elpe.net www.elpe.net www.elpe.net www.elpe.net www.elpe.net www.elpe.net www.elpe.net

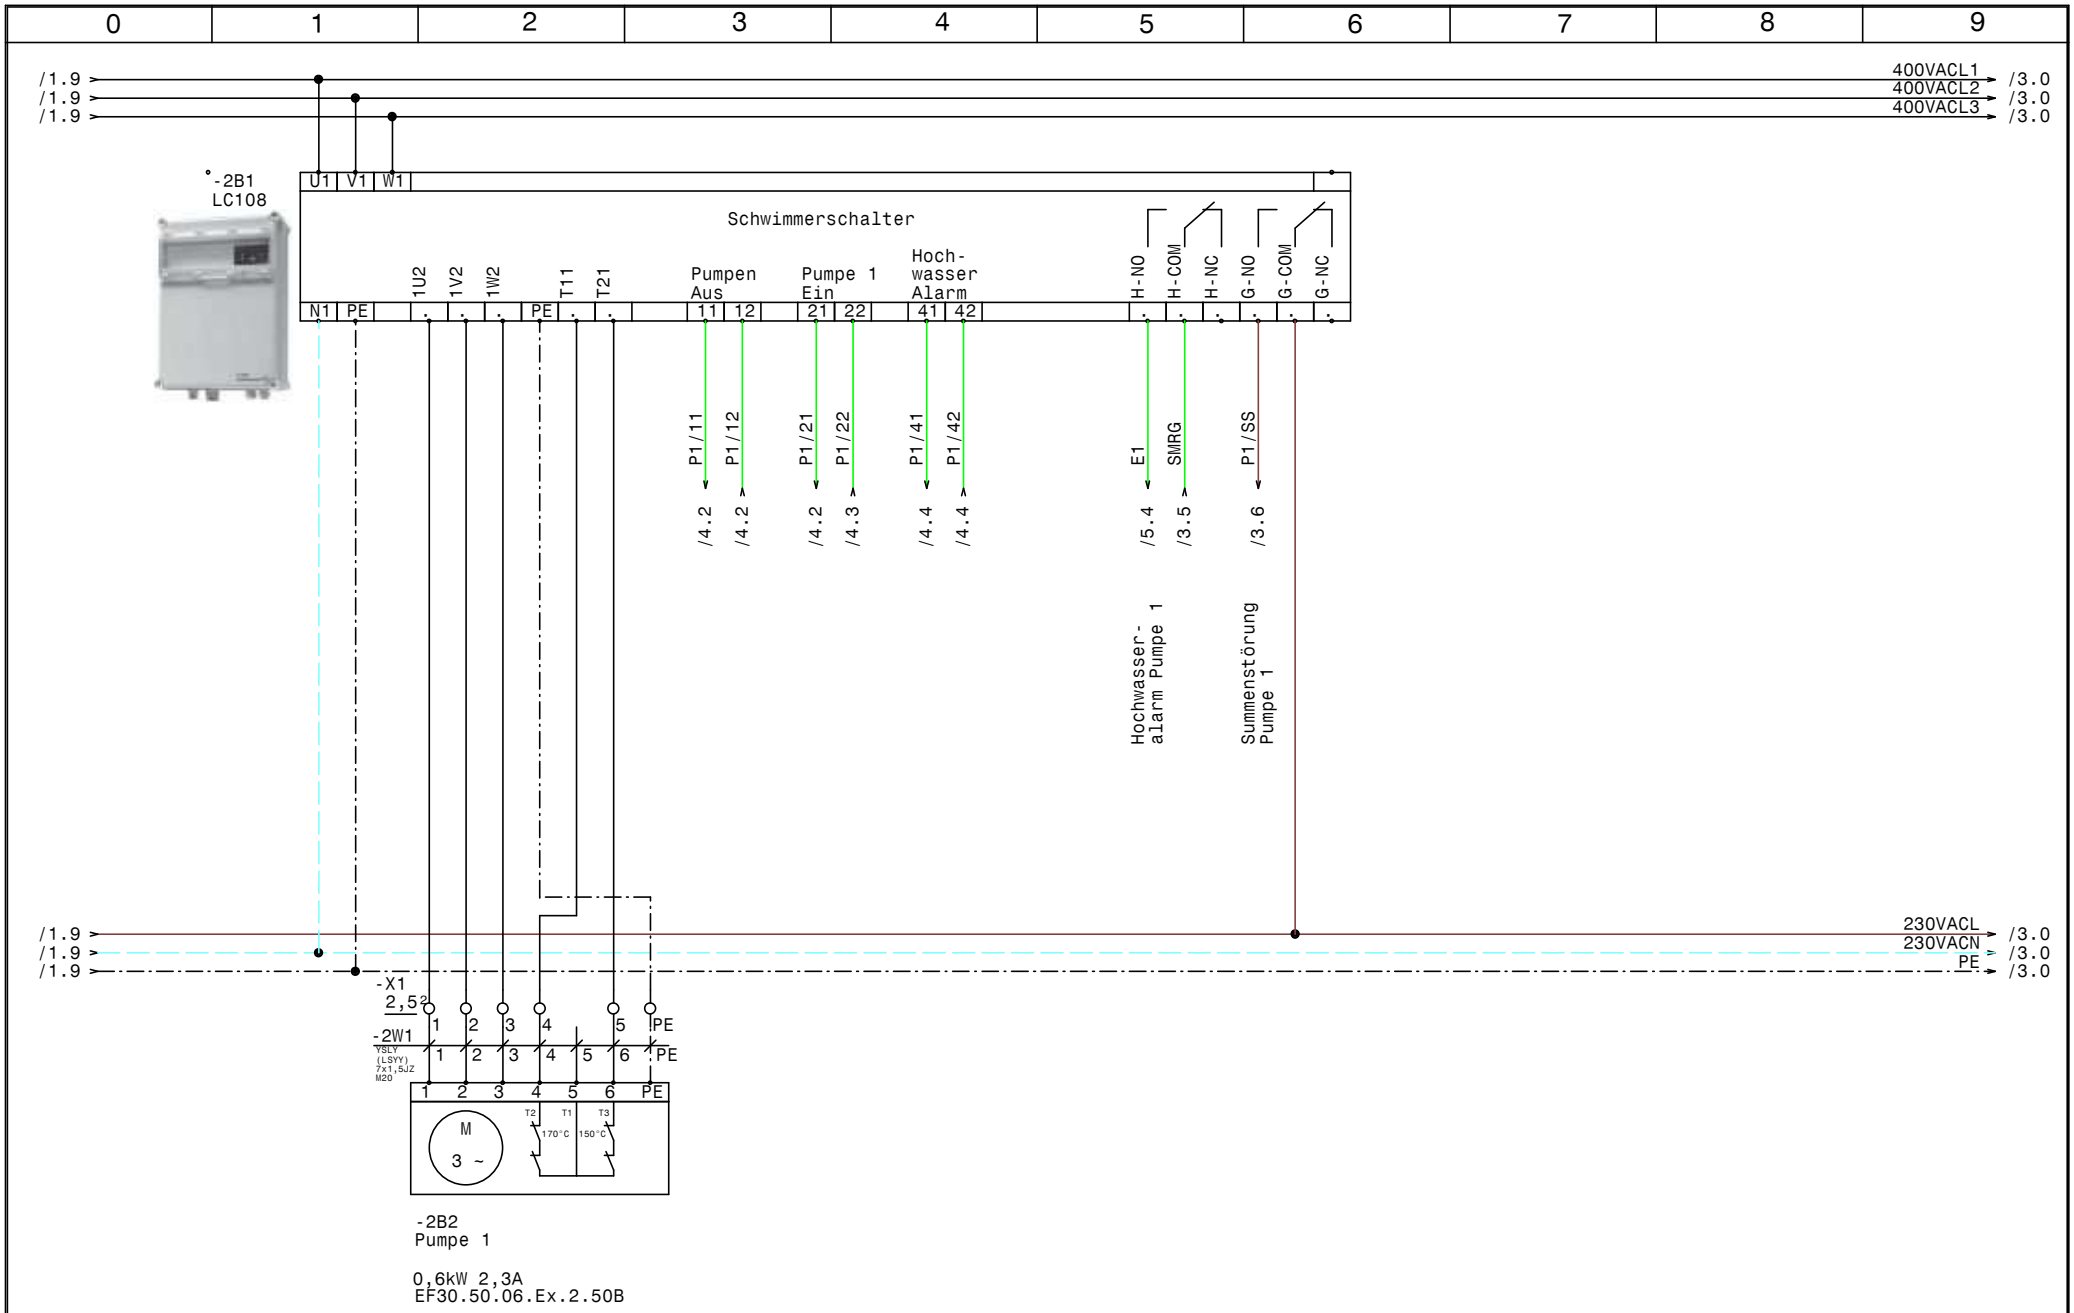

GRUNDFOS	Datum	07.10.14	ELPE ELEKTRO ANLAGENBAU	Polyschrank 2xLC108 +je 3xSchwimmer ÖBB Bahnhof Hohenems Fahrrad Unterführung Pumpe 1	Zeichn.Nr.: 338/14 Blatt 2 von 5 Bl.
	Bearb.	Hattinger			
	Gepr.				
	Norm				

www.elpe.net www.elpe.net www.elpe.net www.elpe.net www.elpe.net www.elpe.net www.elpe.net www.elpe.net www.elpe.net www.elpe.net

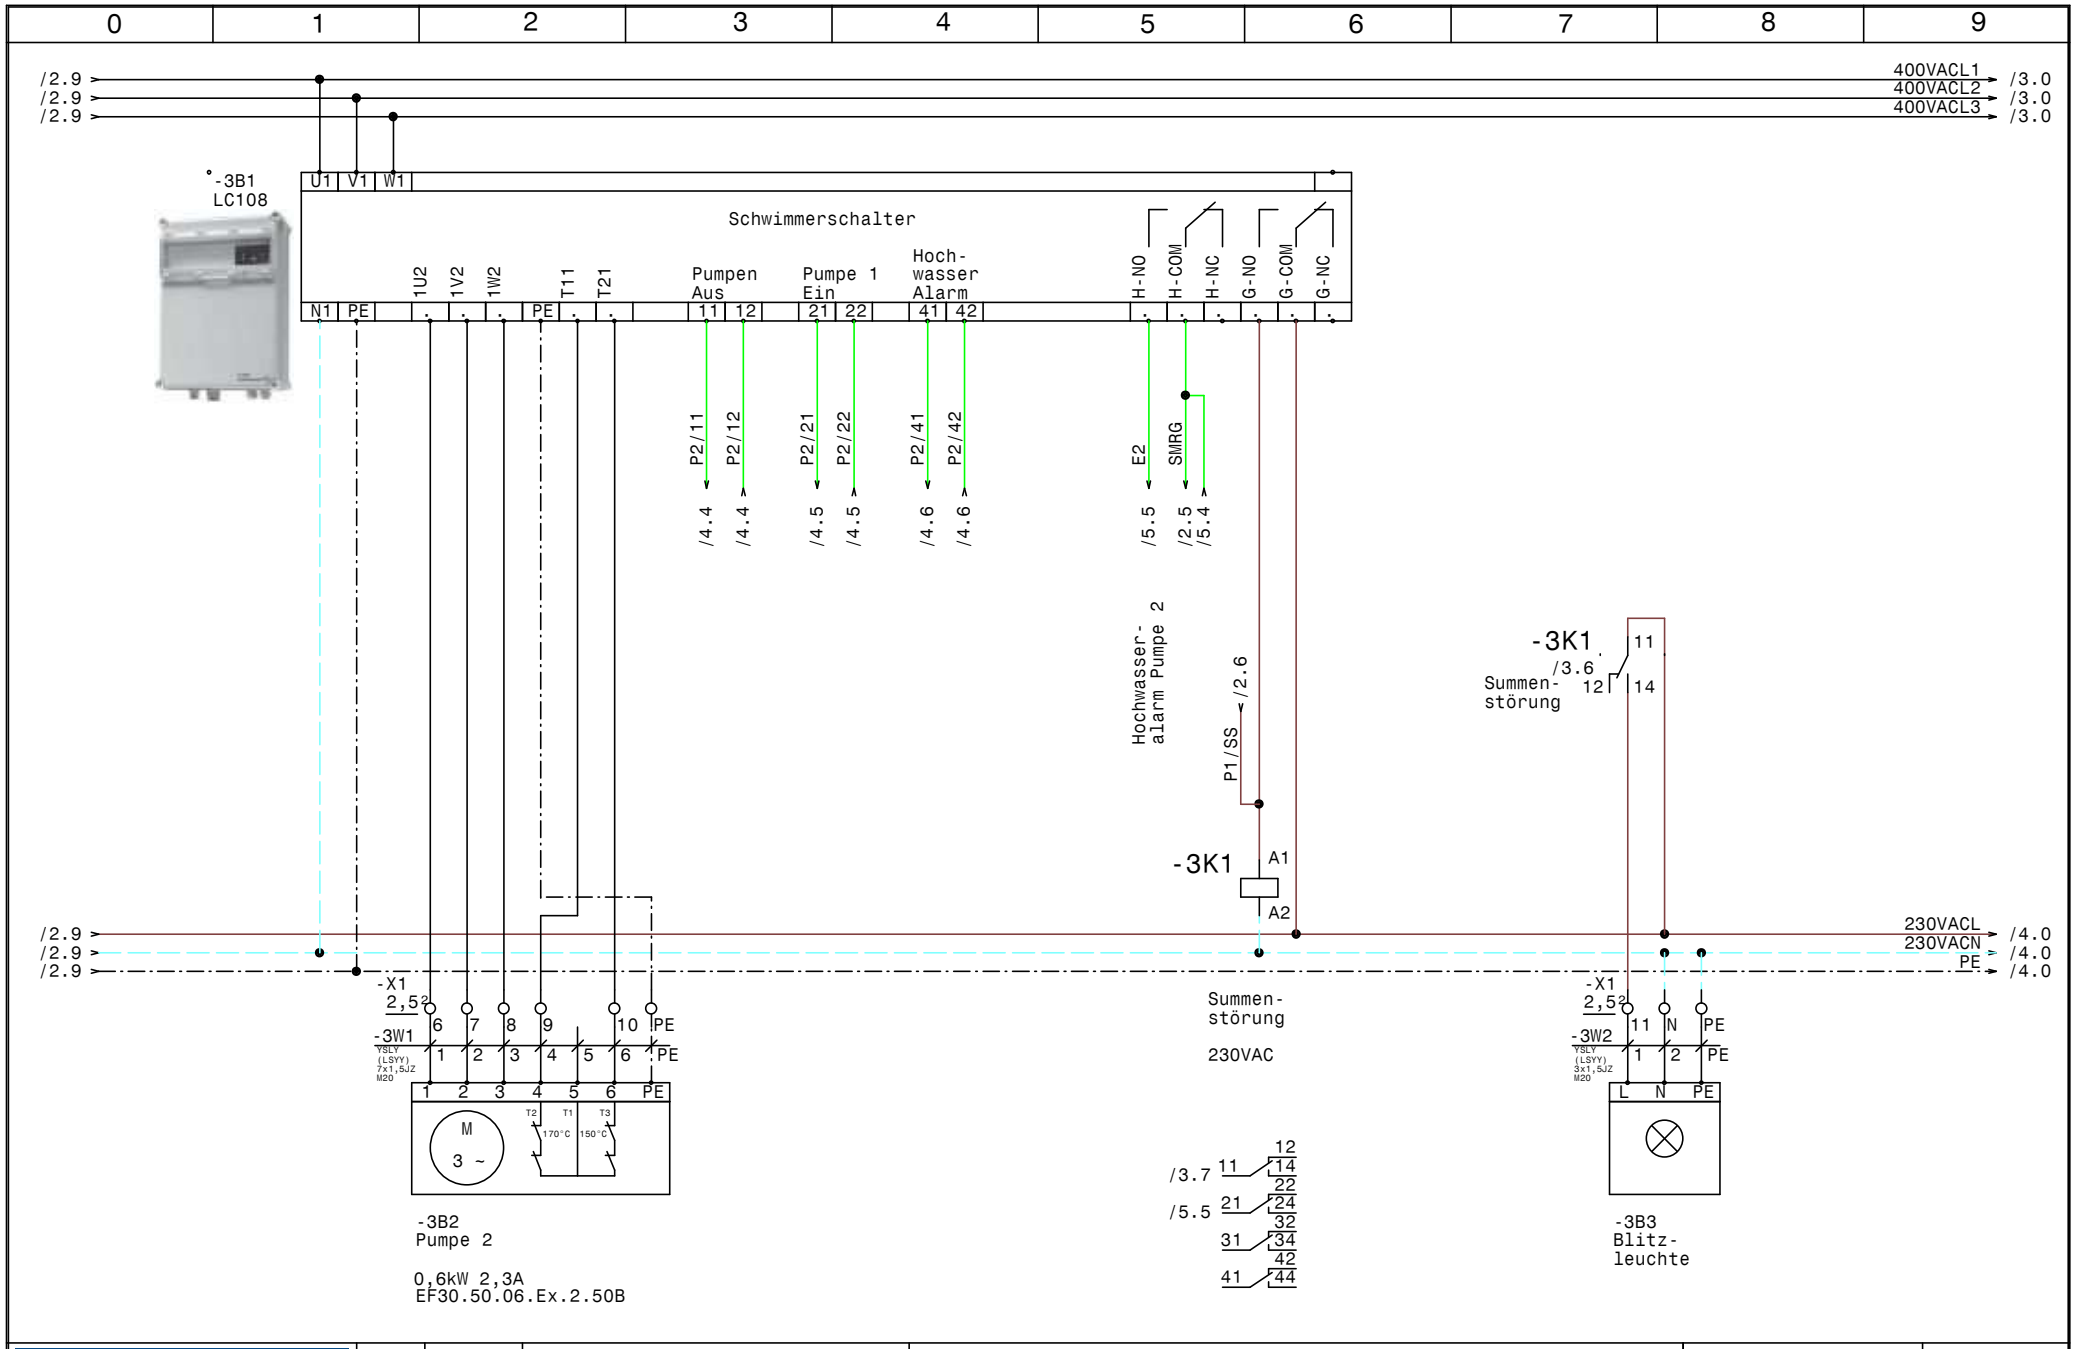

GRUNDFOS	Datum	07.10.14	ELEKTRO ANLAGENBAU	Polyschrank 2xLC108 +je 3xSchwimmer ÖBB Bahnhof Hohenems Fahrrad Unterführung Pumpe 2	Zeichn.Nr.: 338/14 Blatt 3 von 5 Bl.
	Bearb.	Hattinger			
	Gepr.				
	Norm				

www.elpe.net www.elpe.net www.elpe.net www.elpe.net www.elpe.net www.elpe.net www.elpe.net www.elpe.net www.elpe.net www.elpe.net

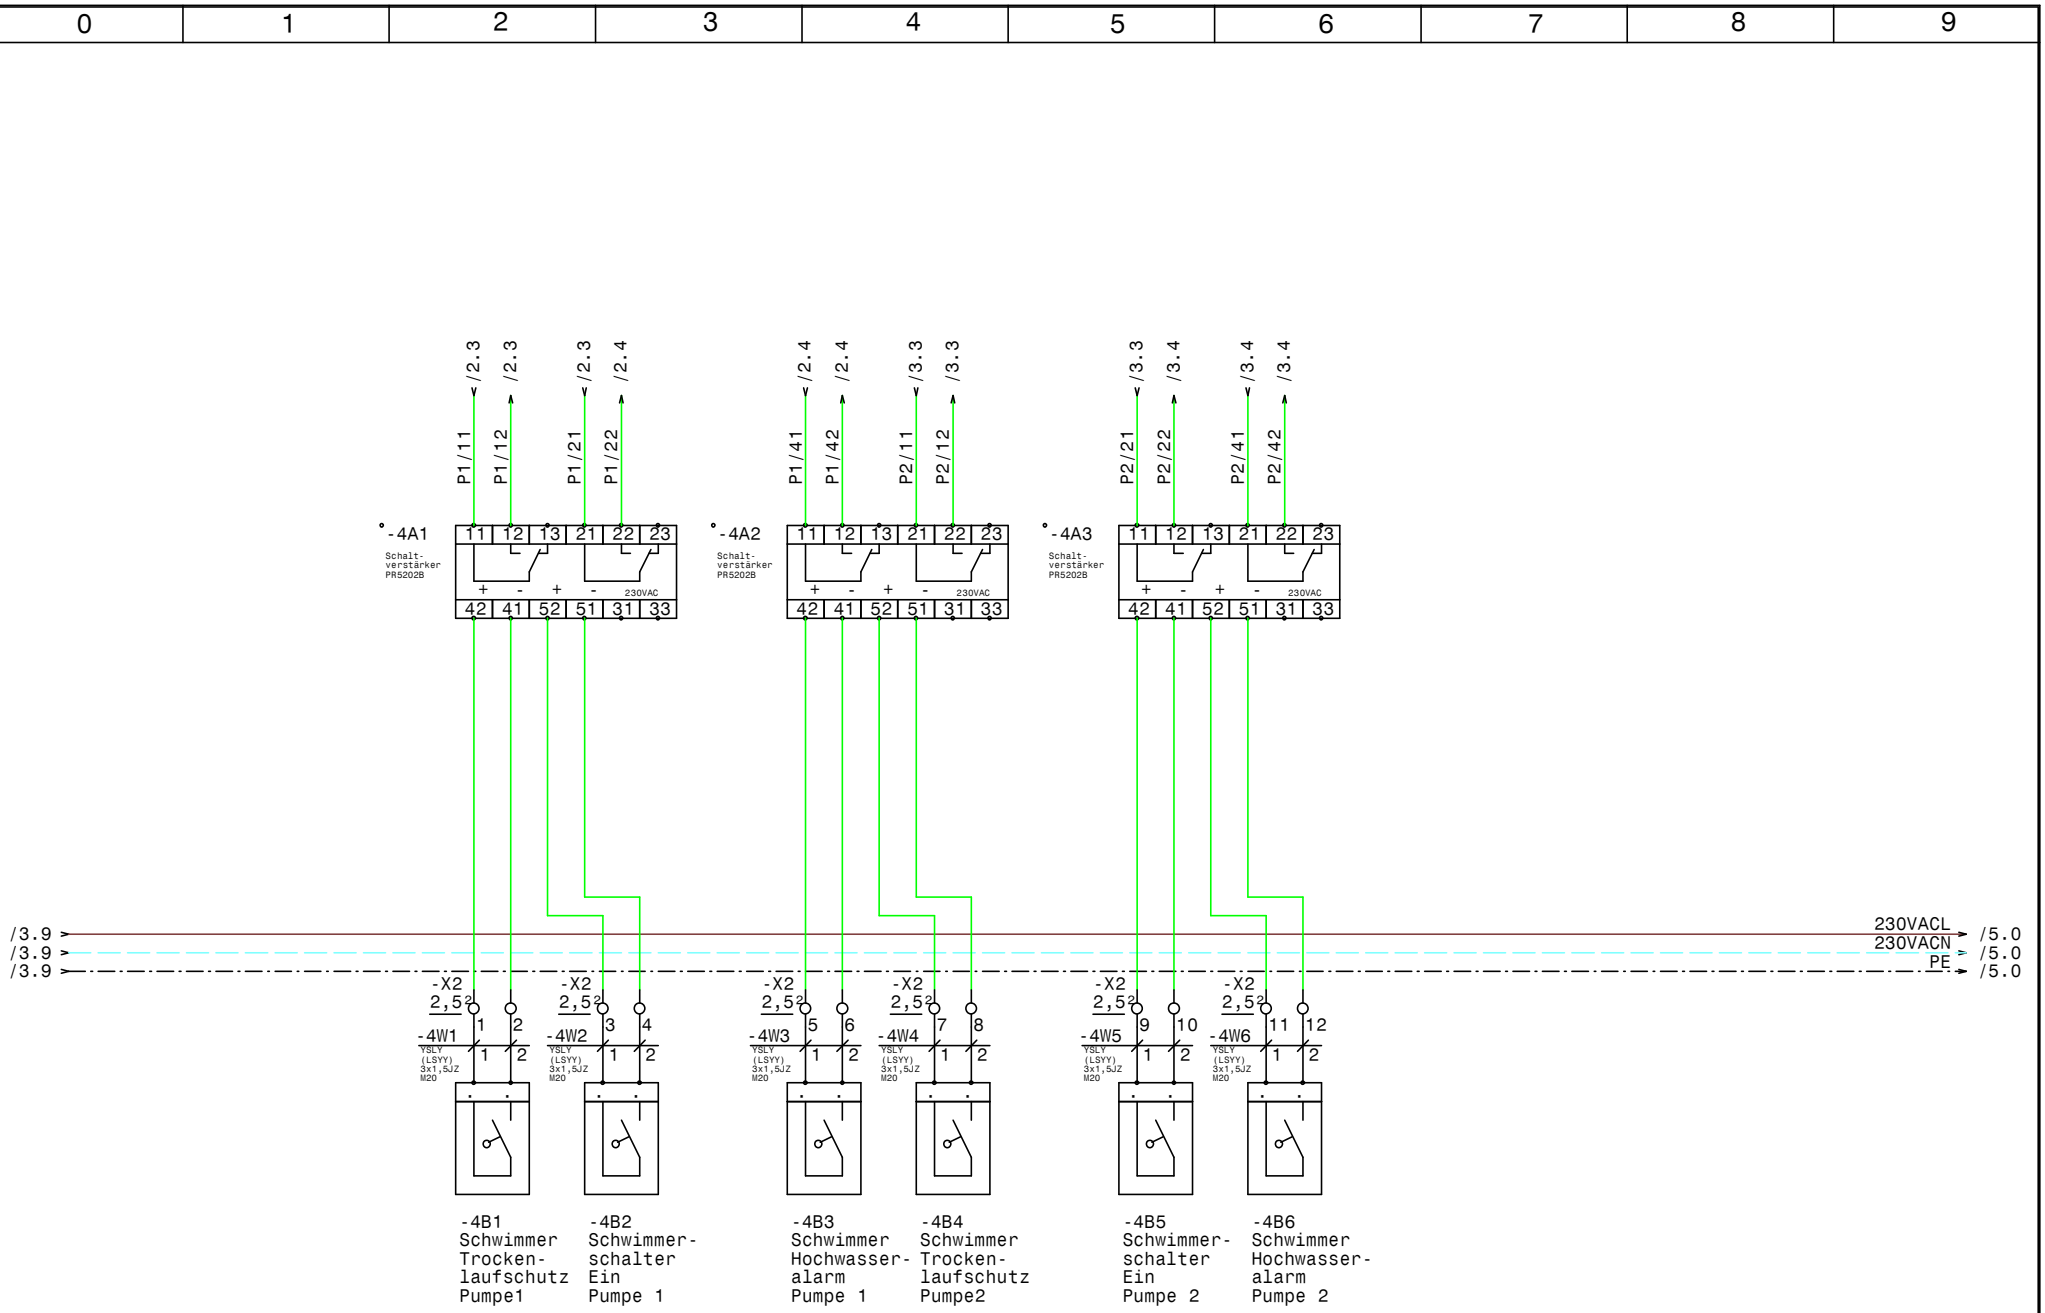

Datum	07.10.14	
Bearb.	Hattinger	
Gepr.		
Norm		

GRUNDFOS

ELPE ELEKTRO ANLAGENBAU

Polyschrank 2xLC108 +je 3xSchwimmer
ÖBB Bahnhof Hohenems Fahrrad Unterführung

Schwimmerschalter

Zeichn.Nr.: 338/14
Blatt 4
von 5 Bl.

www.elpe.net www.elpe.net www.elpe.net www.elpe.net www.elpe.net www.elpe.net www.elpe.net www.elpe.net www.elpe.net www.elpe.net

-5N1
SMRG
4E

1	2	PE	3	4	5	6		10	11	12	13		14	15	16	17
230VAC	230VAC		24VDC	24VDC	12VDC	12VDC	GSM Antenne	E1		E2		E3			E4	

E1 /2.5
SMRG /3.5
E2 /3.5

-3K1 /3.6
21
22
24
Summen-störung

Hochwasser-alarm Pumpe 1
Hochwasser-alarm Pumpe 2

/4.9
/4.9
/4.9

230VACL → /5.0
230VACN → /5.0
PE → /5.0

GSM Antenne

GRUNDFOS	Datum	07.10.14	ELEKTRO ANLAGENBAU	Polyschrank 2xLC108 +je 3xSchwimmer ÖBB Bahnhof Hohenems Fahrrad Unterführung SMRG	Zeichn.Nr.: 338/14 Blatt 5 von 5 Bl.
	Bearb.	Hattinger			
	Gepr.				
	Norm				

www.elpe.net www.elpe.net www.elpe.net www.elpe.net www.elpe.net www.elpe.net www.elpe.net www.elpe.net www.elpe.net www.elpe.net

0	1	2	3	4	5	6	7	8	9

Nr.	Feldgerät	Leitungs-bezeichnung	Leitungs-typ	Anzahl Adern	Zielbezeichnung
1	-1We1	-1W1	YSLY (LSYY) 5x2,5JZ M20	5	Netzeinspeisung 3 x 400V AC N PE
2	-2B2	-2W1	YSLY (LSYY) 7x1,5JZ M20	7	Pumpe 1
3	-3B2	-3W1	YSLY (LSYY) 7x1,5JZ M20	7	Pumpe 2
4	-3B3	-3W2	YSLY (LSYY) 3x1,5JZ M20	3	Blitzleuchte
5	-4B1	-4W1	YSLY (LSYY) 3x1,5JZ M20	2	Schwimmer Trockenlaufschutz Pumpe1
6	-4B2	-4W2	YSLY (LSYY) 3x1,5JZ M20	2	Schwimmerschalter Ein Pumpe 1
7	-4B3	-4W3	YSLY (LSYY) 3x1,5JZ M20	2	Schwimmer Hochwasseralarm Pumpe 1
8	-4B4	-4W4	YSLY (LSYY) 3x1,5JZ M20	2	Schwimmer Trockenlaufschutz Pumpe2
9	-4B5	-4W5	YSLY (LSYY) 3x1,5JZ M20	2	Schwimmerschalter Ein Pumpe 2
10	-4B6	-4W6	YSLY (LSYY) 3x1,5JZ M20	2	Schwimmer Hochwasseralarm Pumpe 2

Zust.	Änderung	Datum	Name		
				Datum	07.10.14
				Bearb.	Hattinger
				Gepr.	
				Norm	

ELEKTRO ANLAGENBAU

Polyschrank 2xLC108 +je 3xSchwimmer
ÖBB Bahnhof Hohenems Fahrrad Unterführung

Kabelliste

Zeichn.Nr.: 338/14
Blatt 1
von 1 Bl.

www.elpe.net www.elpe.net www.elpe.net www.elpe.net www.elpe.net www.elpe.net www.elpe.net www.elpe.net www.elpe.net www.elpe.net

0	1	2	3	4	5	6	7	8	9

Stück Zahl	Artikel Bezeichnung	Artikel Beschreibung	Artikel Bezüge
2	LC108	LC108	-2B1, -3B1
1	C6/1	Sicherungsautomaten	-1F1
1	Relais4polig230VAC	Miniatur - Relais 4polig	-3K1
1	Sockel 4polig	Sockel für Minitur Relais 4polig	
1	785x850x327	Wandschrank IP 55	-0N1
1		SMRG 4E	-5N1
10	M20	Kabelverschraubung	-4W6, -3W1, -2W1, -3W2, -4W1, -4W2
			-4W3, -1W1, -4W4, -4W5
1	Klemme 2,5 blau	Klemme N	-X1
3	EK 2,5 ge/gr	Erdungsklemme	-X1
23	Klemme 2,5 grau	Klemme L	-X1, -X2
1	EK 4 ge/gr	Erdungsklemme	-X1
1	Klemme 4 blau	Klemme N	-X1
3	Klemme 4 grau	Klemme L	-X1

Zust.	Änderung	Datum	Name		
				Datum	07.10.14
				Bearb.	Hattinger F.
				Gepr.	
				Norm	

ELEKTRO ANLAGENBAU

Polyschrank 2xLC108 +je 3xSchwimmer
ÖBB Bahnhof Hohenems Fahrrad Unterführung

Materialliste

Zeichn.Nr.: 338/14
Blatt 1
von 1 Bl.

www.elpe.net www.elpe.net www.elpe.net www.elpe.net www.elpe.net www.elpe.net www.elpe.net www.elpe.net www.elpe.net www.elpe.net