0	1	2	3	4	5	6	7	8	9

Anlage:

Hochbehälter

WG Dörfl Zukunft

Firma:

Grundfos

BESTELLDATEN:

BESTELLNR./DATUM: 4507744469/ 15.09.2014

KUNDE: Wippel GmbH & Co KG

SCHALTSCHRANKAUSFÜHRUNG

SCHALTSCHRANKGRÖSSE:	1250x1000x350	(BxHxT)
SOCKEL:	-	(H)
LACKIERUNG:	RAL 7035	
SCHUTZART:	IP54	
SCHUTZMASSNAHME:	lt. EVU	
BLINDSCHALTBILD:	nein	(BxH)
KABELEINFÜHRUNG:	unten	
TÜRANSCHLAG:	links-rechts	

VERDRAHTUNGSFARBEN

HAUPTSTROMKREIS 400/230V:		schwarz
NEUTRALLEITER:		hellblau
SCHUTZLEITER:		gelb/grün
STEUERSPANNUNG 230VAC:		
ohne Trafo:	L/N	braun/hellblau
mit Trafo:	L/N	rot/rot-weiß
STEUERSPANNUNG 0-24VAC:	L/N	blau/blau-weiß
STEUERSPANNUNG 0-24VDC:	+/-	blau/blau-weiß
GND, DDC:		blau-weiß
MESSLEITUNGEN, FÜHLER:		grün
POTENTIALFREIE LEITUNGEN:		orange
FREMDSPANNUNG:		orange

_ ! ! A C H T U N G ! ! _

Bei Änderungen im Schaltschrank und auch an den externen Geräten die nicht von der Erzeugerfirma durchgeführt werden entfällt Garantie und Haftung. Dadurch entstehende Kosten werden nicht anerkannt. Sollte dies jedoch aus technischer Sicht notwendig sein ist die Erzeugerfirma zu verständigen. Schutzmaßnahmen des Örtlichen EVU's beachten! Motorschutzgeräte nach den tatsächlichen Aufnahmestrom der Motoren einstellen! Vor der Inbetriebnahme der Anlage sind sämtliche Schraub-, Klemm- und Steckverbindungen auf festen Sitz zu prüfen und gegebenenfalls nachzuziehen!

Blattverzeichnis

000 Deckblatt
001 EVU-Teil
002 Netzanschluß, Objektschutz
003 Niveauregelung RIA452
004 Dupline Sender digitale Signale

GRUNDFOS	Datum	21.07.15	ELEKTRO ANLAGENBAU	Hochbehälter WG Dörfl Zukunft Deckblatt	Zeichn.Nr.: 339/14 Blatt 0 von 4 Bl.
	Bearb.	Hattinger			
	Gepr.				
	Norm				

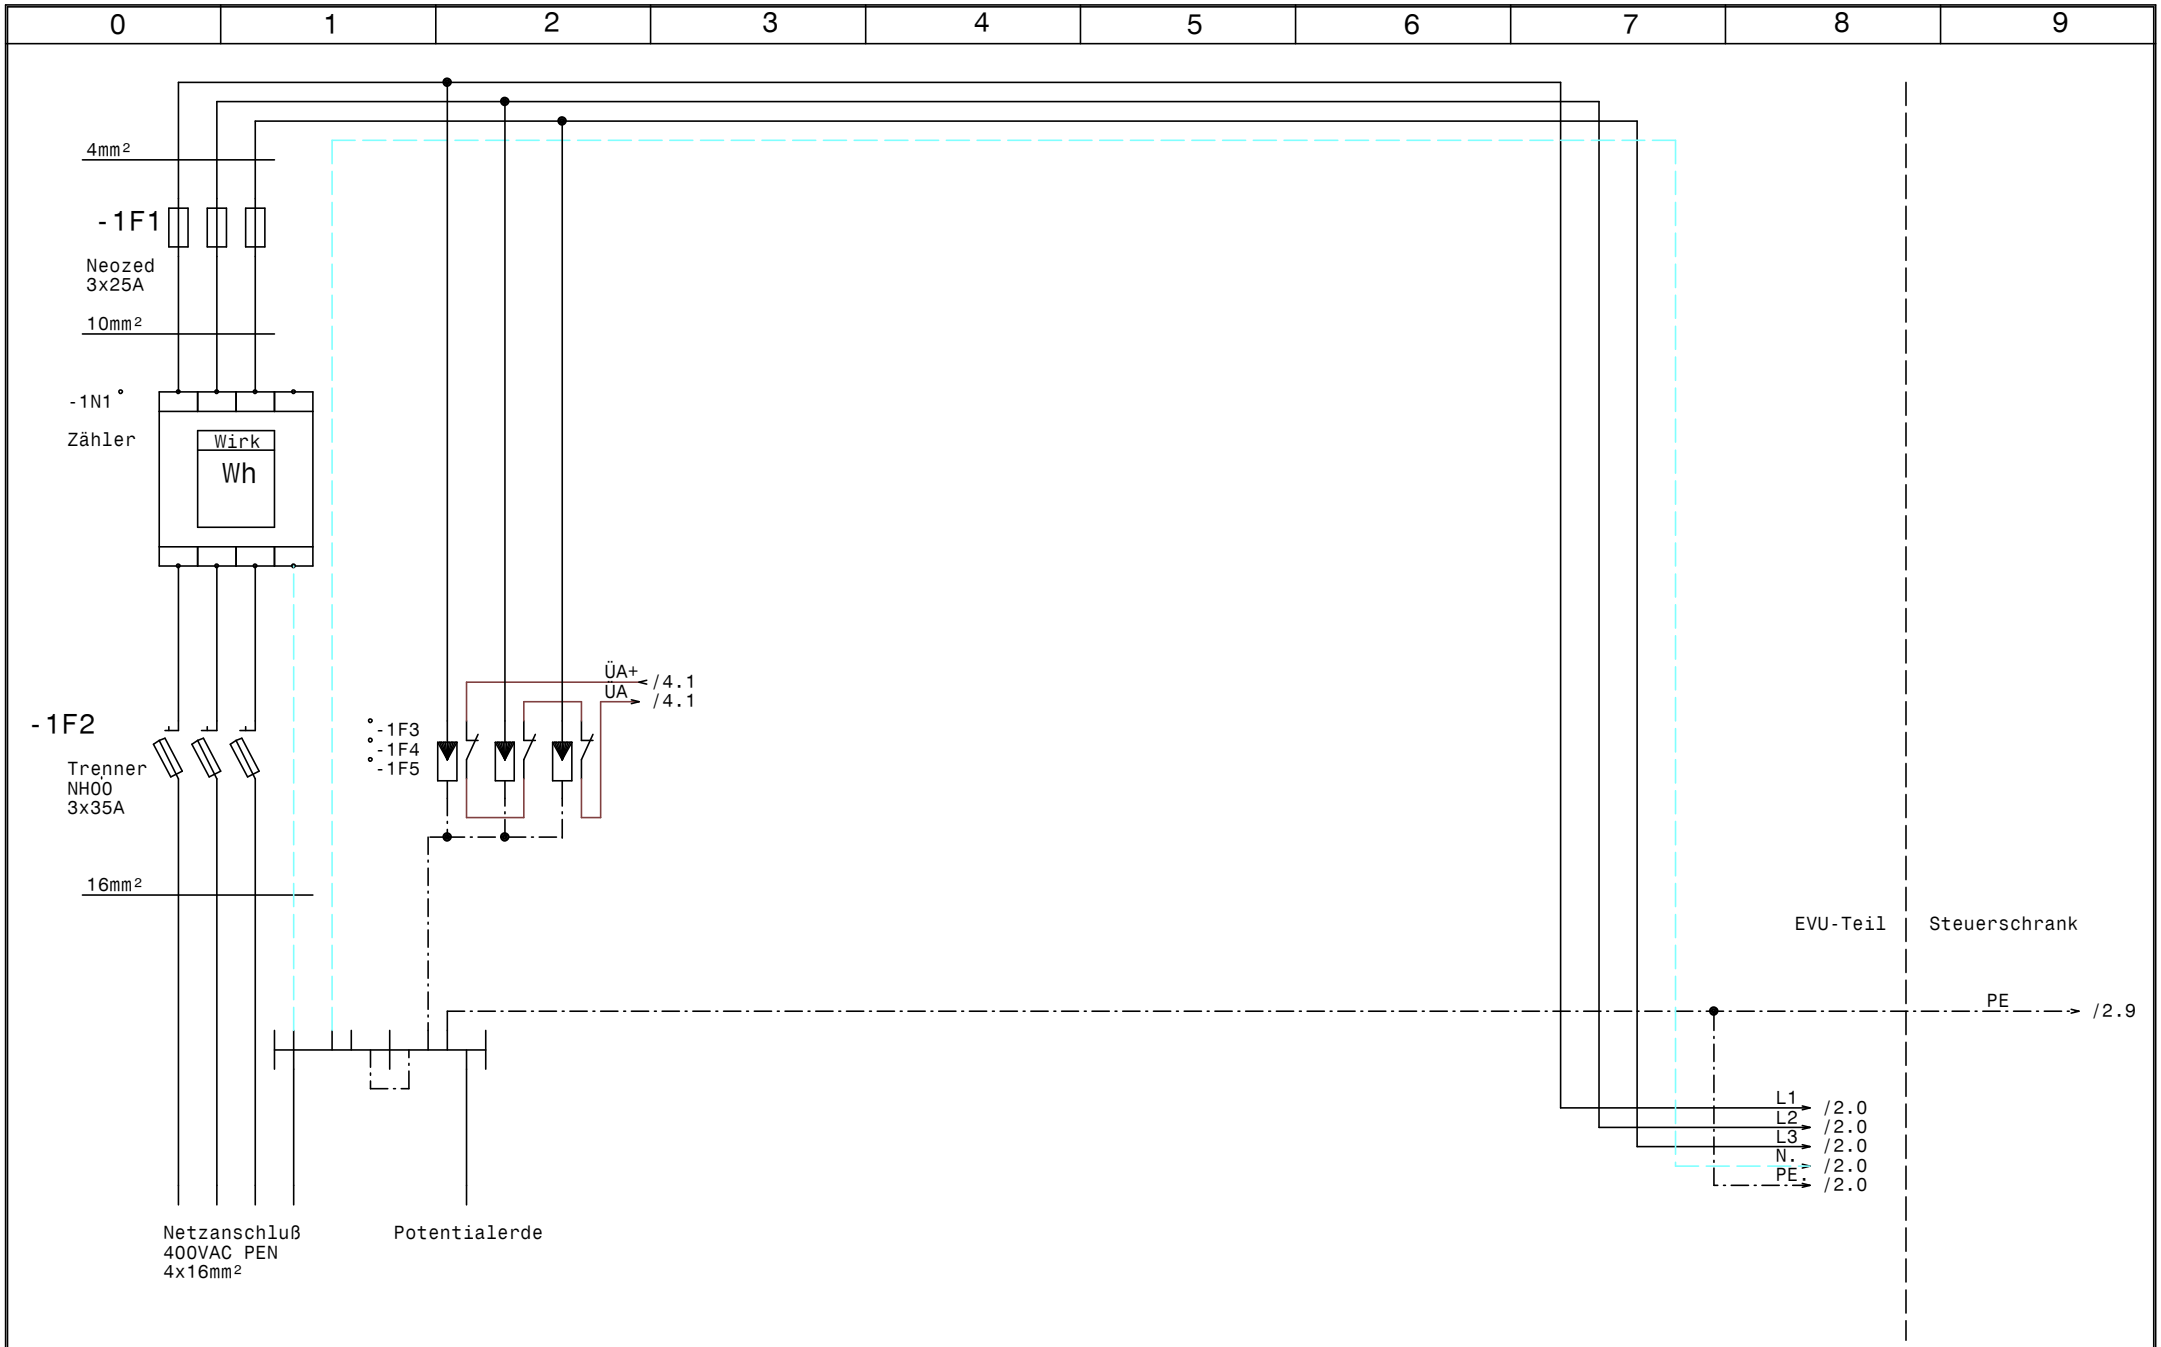

GRUNDFOS	Datum	21.07.15	elpe ELEKTRO ANLAGENBAU	Hochbehälter WG Dörfl Zukunft EVU-Teil	Zeichn.Nr.: 339/14
	Bearb.	Hattinger			Blatt 1
	Gepr.				von 4 Bl.
	Norm				

www.elpe.net www.elpe.net www.elpe.net www.elpe.net www.elpe.net www.elpe.net www.elpe.net www.elpe.net www.elpe.net www.elpe.net

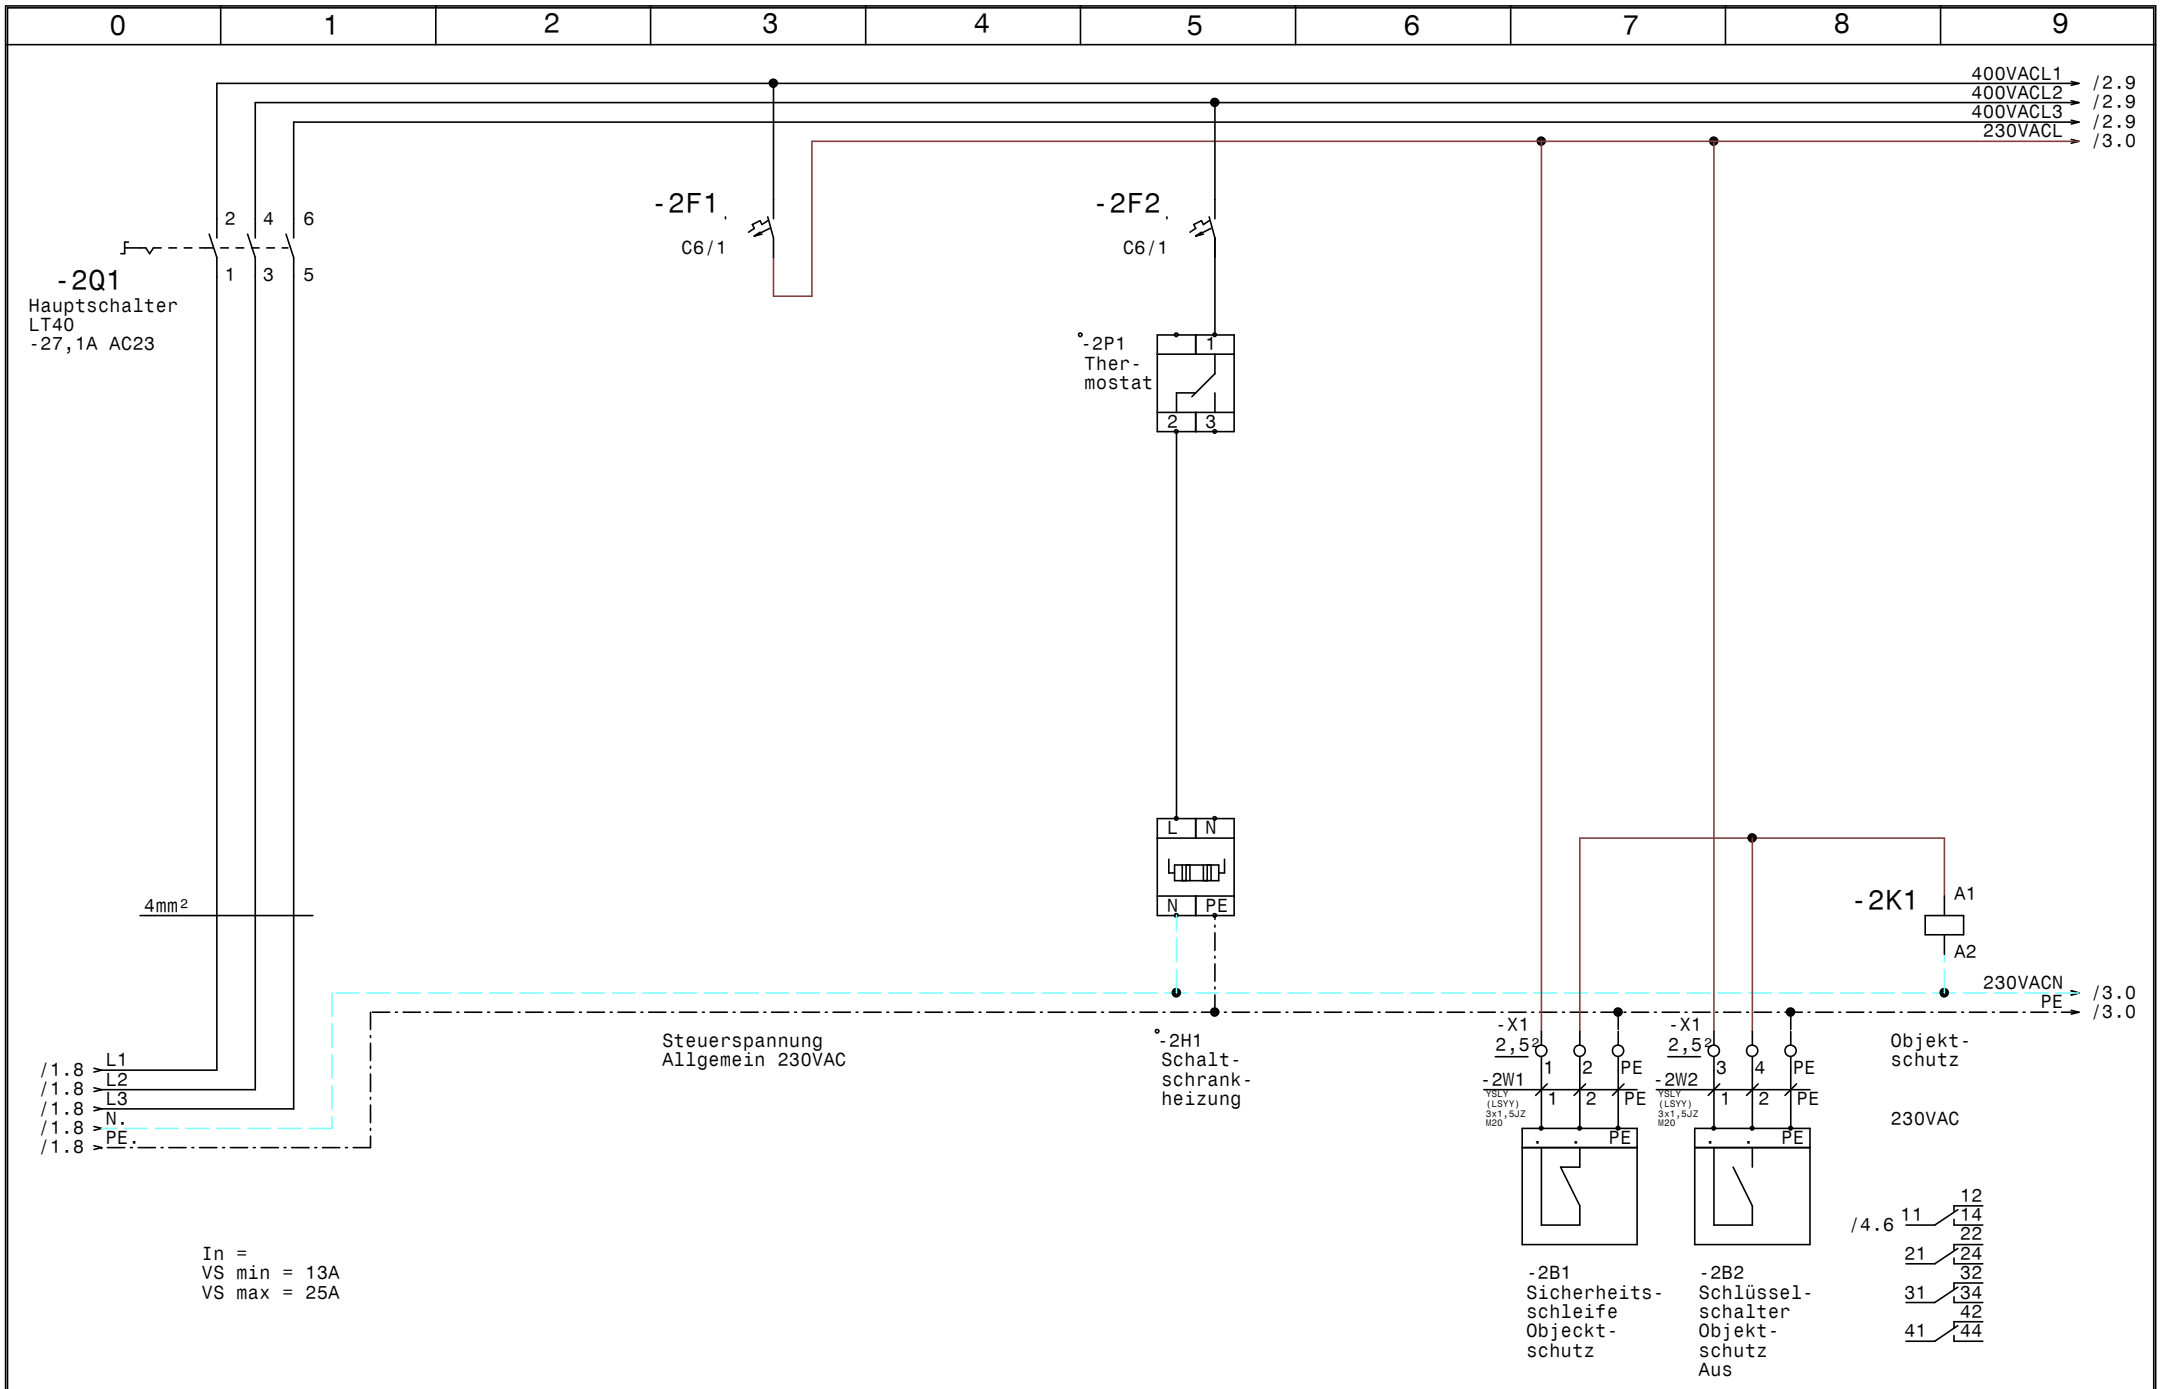

GRUNDFOS	Datum	21.07.15	elpe ELEKTRO ANLAGENBAU	Hochbehälter WG Dörfl Zukunft Netzanschluß, Objektschutz	Zeichn.Nr.: 339/14 Blatt 2 von 4 Bl.
	Bearb.	Hattinger			
	Gepr.				
	Norm				

www.elpe.net www.elpe.net www.elpe.net www.elpe.net www.elpe.net www.elpe.net www.elpe.net www.elpe.net www.elpe.net www.elpe.net

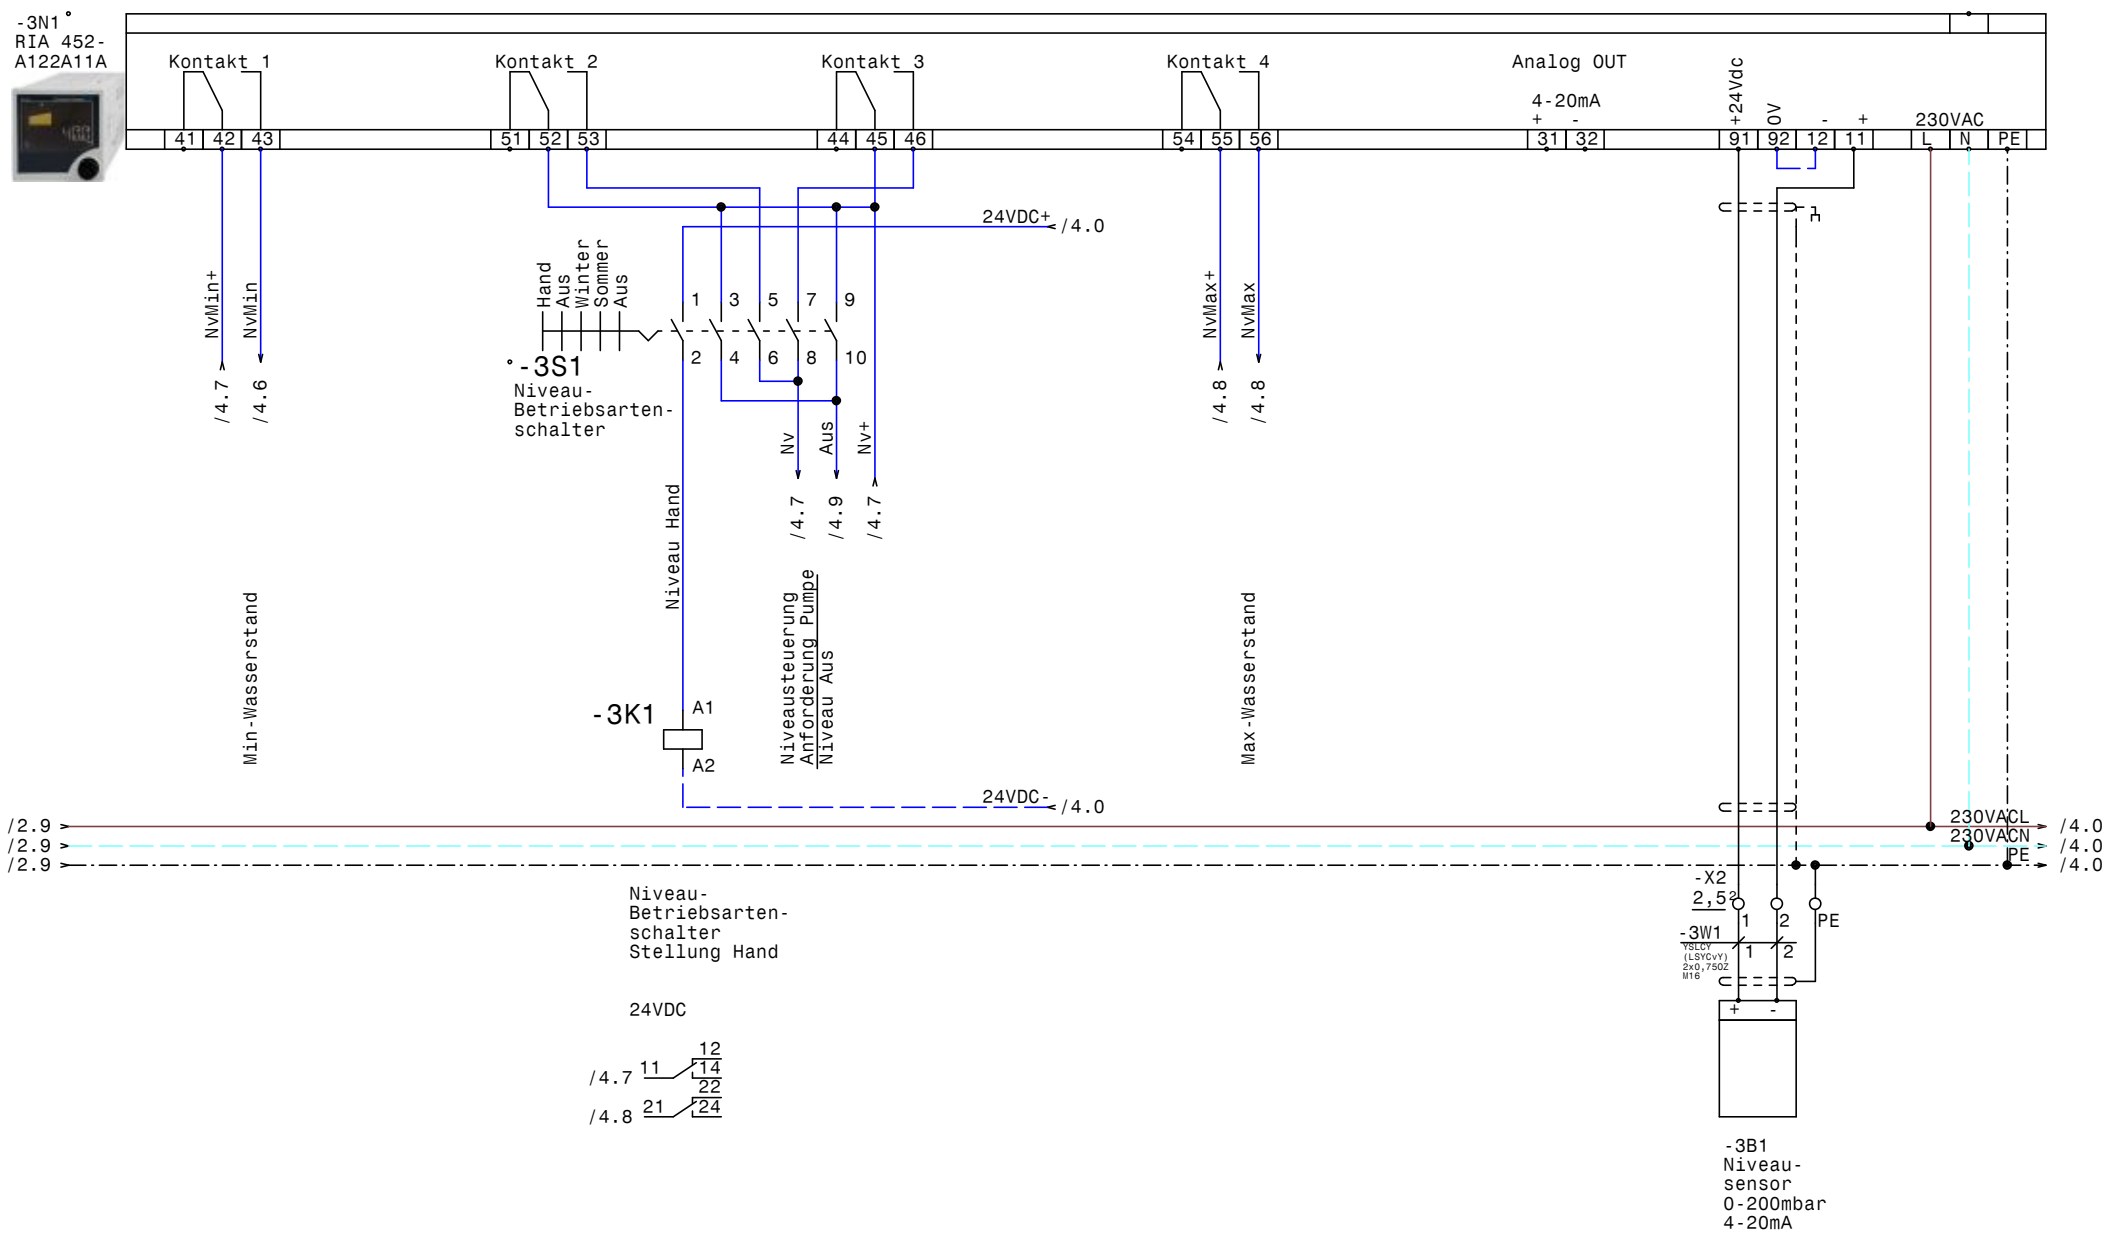

GRUNDFOS	Datum	21.07.15	elpe ELEKTRO ANLAGENBAU	Hochbehälter WG Dörfl Zukunft Niveauregelung RIA452	Zeichn.Nr.: 339/14
	Bearb.	Hattinger			Blatt 3
	Gepr.				von 4 Bl.
	Norm				

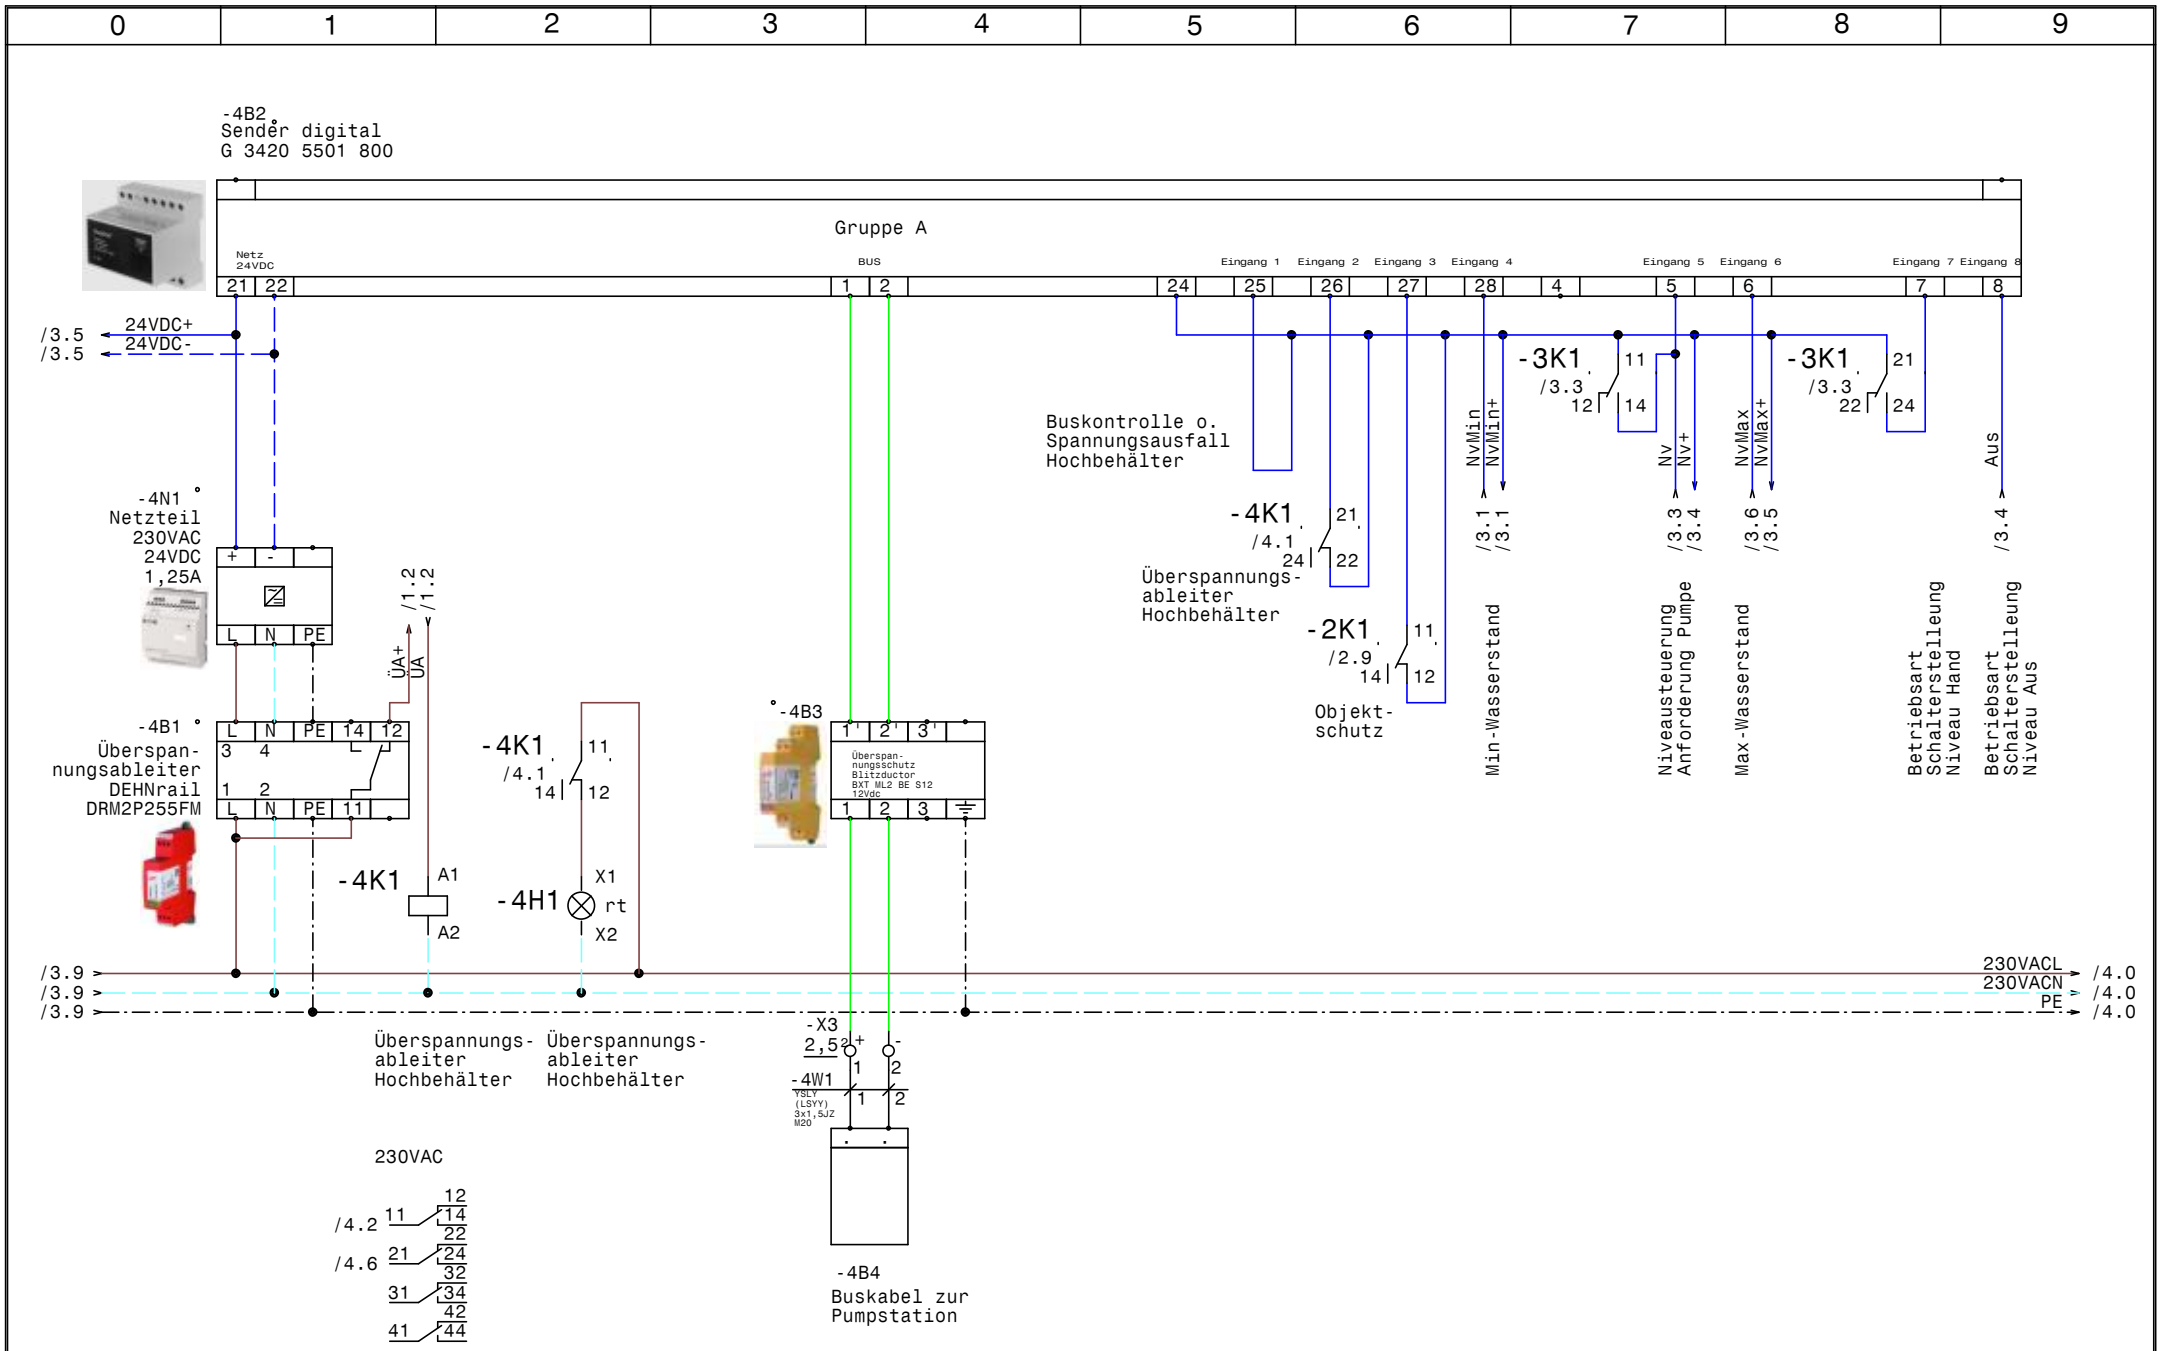

GRUNDFOS	Datum	21.07.15	elpe ELEKTRO ANLAGENBAU	Hochbehälter WG Dörfl Zukunft Dupline Sender digitale Signale	Zeichn.Nr.: 339/14 Blatt 4 von 4 Bl.
	Bearb.	Hattinger			
	Gepr.				
	Norm				

www.elpe.net www.elpe.net www.elpe.net www.elpe.net www.elpe.net www.elpe.net www.elpe.net www.elpe.net www.elpe.net www.elpe.net

0	1	2	3	4	5	6	7	8	9

Nr.	Feldgerät	Leitungs-bezeichnung	Leitungs-typ	Anzahl Adern	Zielbezeichnung
1	-2B1	-2W1	YSLY (LSYY) 3x1,5JZ M20	3	Sicherheitsschleife Objecktschutz
2	-2B2	-2W2	YSLY (LSYY) 3x1,5JZ M20	3	Schlüsselschalter Objektschutz Aus
3	-3B1	-3W1	YSLCY (LSYCvY) 2x0,75OZ M16	2	Niveausensor 0-200mbar 4-20mA
4	-4B4	-4W1	YSLY (LSYY) 3x1,5JZ M20	2	Buskabel zur Pumpstation

				Datum	21.07.15	ELEKTRO ANLAGENBAU	Hochbehälter WG Dörfl Zukunft Kabelliste		Zeichn.Nr.:
				Bearb.	Hattinger				339/14
				Gepr.					Blatt 1
Zust.	Änderung	Datum	Name	Norm					von 1 Bl.

www.elpe.net www.elpe.net www.elpe.net www.elpe.net www.elpe.net www.elpe.net www.elpe.net www.elpe.net www.elpe.net www.elpe.net

0	1	2	3	4	5	6	7	8	9

Stück Zahl	Artikel Bezeichnung	Artikel Beschreibung	Artikel Bezüge
1	DEHNrail DRM2P255FM	Überspannungsableiter	-4B1
1	G 3420 5501 800	Sender digital	-4B2
1	Blitzductor BXT ML2 BE S12 12Vdc	Überspannungsschutz	-4B3
1	Neozed 3x25A	Neozed 3x25A	-1F1
1	NH00 3x35A	Trenner NH00 3x35A	-1F2
3		Überspannungsableiter mit Meldekon	-1F5, -1F4, -1F3
2	C6/1	Sicherungsautomaten	-2F2, -2F1
1		Schaltschrankheizung	-2H1
1	Signalleuchte rot	Signalglimmlampe rot	-4H1
2	Relais4polig230VAC	Miniatur - Relais 4polig	-2K1, -4K1
2	Sockel 4polig	Sockel für Minitur Relais 4polig	
1	Relais2polig24VDC	Miniatur - Relais 2polig	-3K1
1	Sockel 2polig	Sockel für Minitur Relais 2polig	
1	1250x1000x350	Schrank mit Innenschrank EVU-Teil	-0N1
1		Zähler	-1N1
1		RIA 452- A122A11A	-3N1
1		Netzteil 230VAC 24VDC 1,25A	-4N1
1		Thermostat	-2P1
1	LT40 -27,1A AC23	Hauptschalter	-2Q1
1	M10HEST51	Stu.schalter.1pol. 1-2-3-4-5	-3S1
3	M20	Kabelverschraubung	-2W2, -4W1, -2W1
1	M16	Kabelverschraubung	-3W1
8	Klemme 2,5 grau	Klemme L	-X1, -X2, -X3
3	EK 2,5 ge/gr	Erdungsklemme	-X2, -X1

Zust.	Änderung	Datum	Name		
				Datum	21.07.15
				Bearb.	Hattinger F.
				Gepr.	
				Norm	

ELEKTRO ANLAGENBAU

Hochbehälter
WG Dörfl Zukunft

Materialliste

Zeichn.Nr.: 339/14
Blatt 1
von 1 Bl.

www.elpe.net www.elpe.net www.elpe.net www.elpe.net www.elpe.net www.elpe.net www.elpe.net www.elpe.net www.elpe.net www.elpe.net