Anlage:

DC 318 3 400 5 EX GSM

Regenwasseranlage Stadt Hohenems PW Harzhüttenweg

Firma:

Grundfos

BESTELLDATEN:

BESTELLNR./DATUM: 4507992898/ 17.12.2014

KUNDE: Lampert Martin

SCHALTSCHRANKAUSFÜHRUNG

SCHALTSCHRANKGRÖSSE:	500x700x250	(BxHxT)
SOCKEL:	-	(H)
LACKIERUNG:	RAL 7035	
SCHUTZART:	IP54	
SCHUTZMASSNAHME:	lt. EVU	
BLINDSCHALTBILD:	nein	(BxH)
KABELEINFÜHRUNG:	unten	
TÜRANSCHLAG:	rechts	

VERDRAHTUNGSFARBEN

HAUPTSTROMKREIS 400/230V:		schwarz
NEUTRALLEITER:		hellblau
SCHUTZLEITER:		gelb/grün
STEUERSPANNUNG 230VAC:		
ohne Trafo:	L/N	braun/hellblau
mit Trafo:	L/N	rot/rot-weiß
STEUERSPANNUNG 0-24VAC:	L/N	blau/blau-weiß
STEUERSPANNUNG 0-24VDC:	+/-	blau/blau-weiß
GND, DDC:		blau-weiß
MESSLEITUNGEN, FÜHLER:		grün
POTENTIALFREIE LEITUNGEN:		orange
FREMDSPANNUNG:		orange

_ ! ! A C H T U N G ! ! _

Bei Änderungen im Schaltschrank und auch an den externen Geräten die nicht von der Erzeugerfirma durchgeführt werden entfällt Garantie und Haftung. Dadurch entstehende Kosten werden nicht anerkannt. Sollte dies jedoch aus technischer Sicht notwendig sein ist die Erzeugerfirma zu verständigen. Schutzmaßnahmen des Örtlichen EVU's beachten! Motorschutzgeräte nach den tatsächlichen Aufnahmestrom der Motoren einstellen! Vor der Inbetriebnahme der Anlage sind sämtliche Schraub-, Klemm- und Steckverbindungen auf festen Sitz zu prüfen und gegebenenfalls nachzuziehen!

Blattverzeichnis

000 Deckblatt
001 Netzanschluß
002 Pumpe 1
003 CU362
004 IQ351B Pumpenmodul

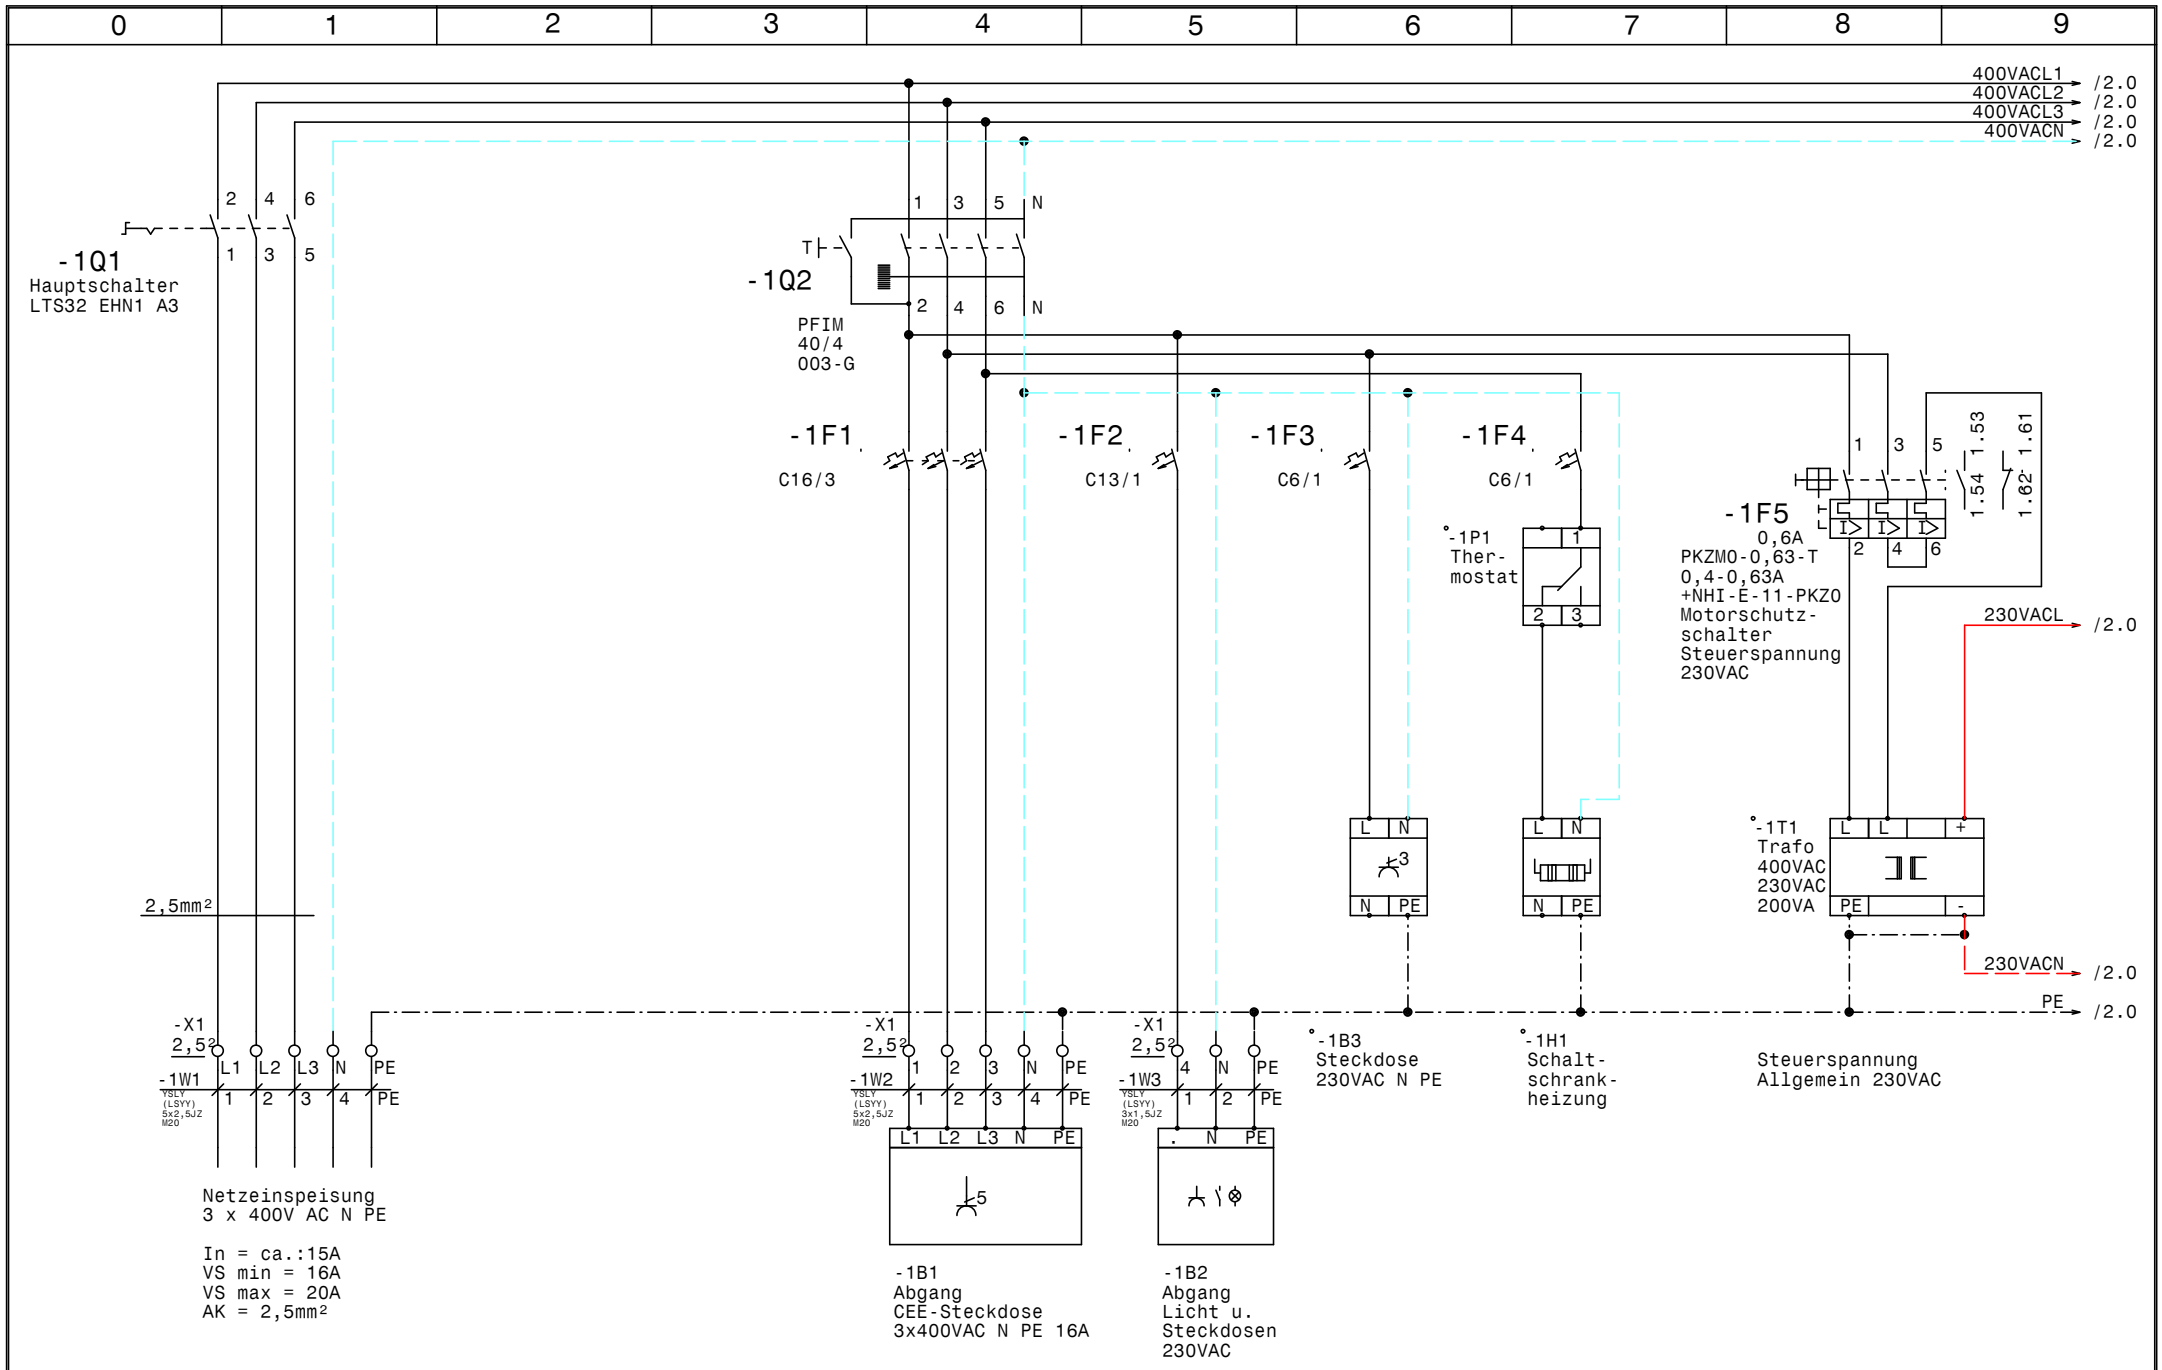

GRUNDFOS	Datum	29.01.15	elpe ELEKTRO ANLAGENBAU	DC 318 3 400 5 EX GSM Regenwasseranlage Stadt Hohenems PW Harzhüttenweg Netzanschluß	Zeichn.Nr.: 465/14 Blatt 1 von 4 Bl.
	Bearb.	Hattinger			
	Gepr.				
	Norm				

www.elpe.net www.elpe.net www.elpe.net www.elpe.net www.elpe.net www.elpe.net www.elpe.net www.elpe.net www.elpe.net www.elpe.net

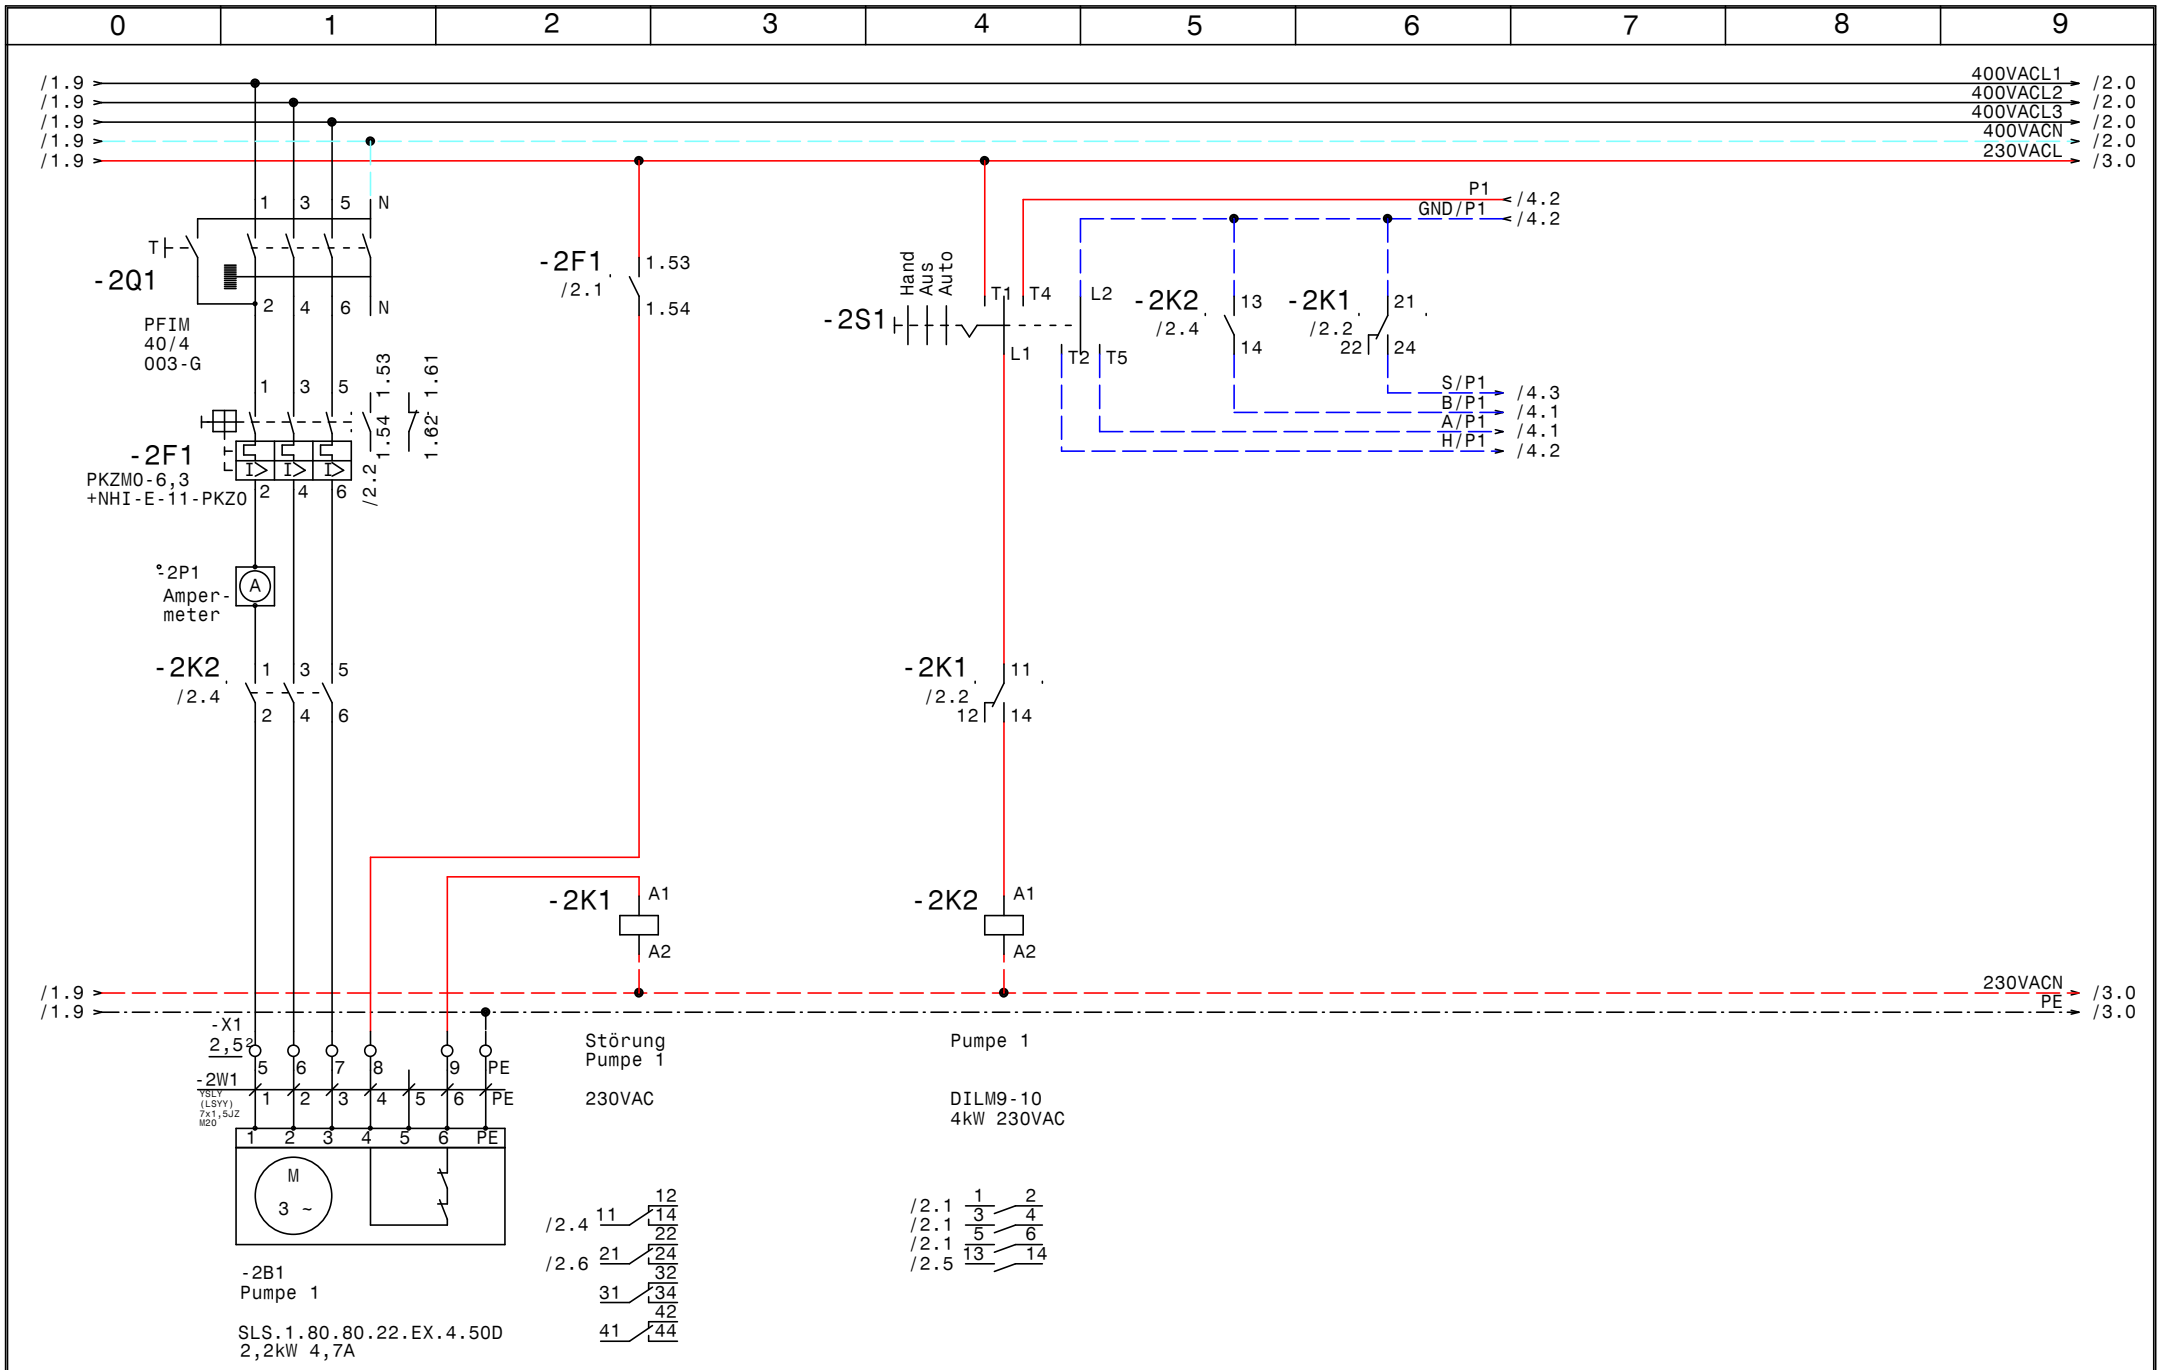

GRUNDFOS	Datum	29.01.15	elpe ELEKTRO ANLAGENBAU	DC 318 3 400 5 EX GSM Regenwasseranlage Stadt Hohenems PW Harzhüttenweg Pumpe 1	Zeichn.Nr.: 465/14 Blatt 2 von 4 Bl.
	Bearb.	Hattinger			
	Gepr.				
	Norm				

www.elpe.net www.elpe.net www.elpe.net www.elpe.net www.elpe.net www.elpe.net www.elpe.net www.elpe.net www.elpe.net www.elpe.net

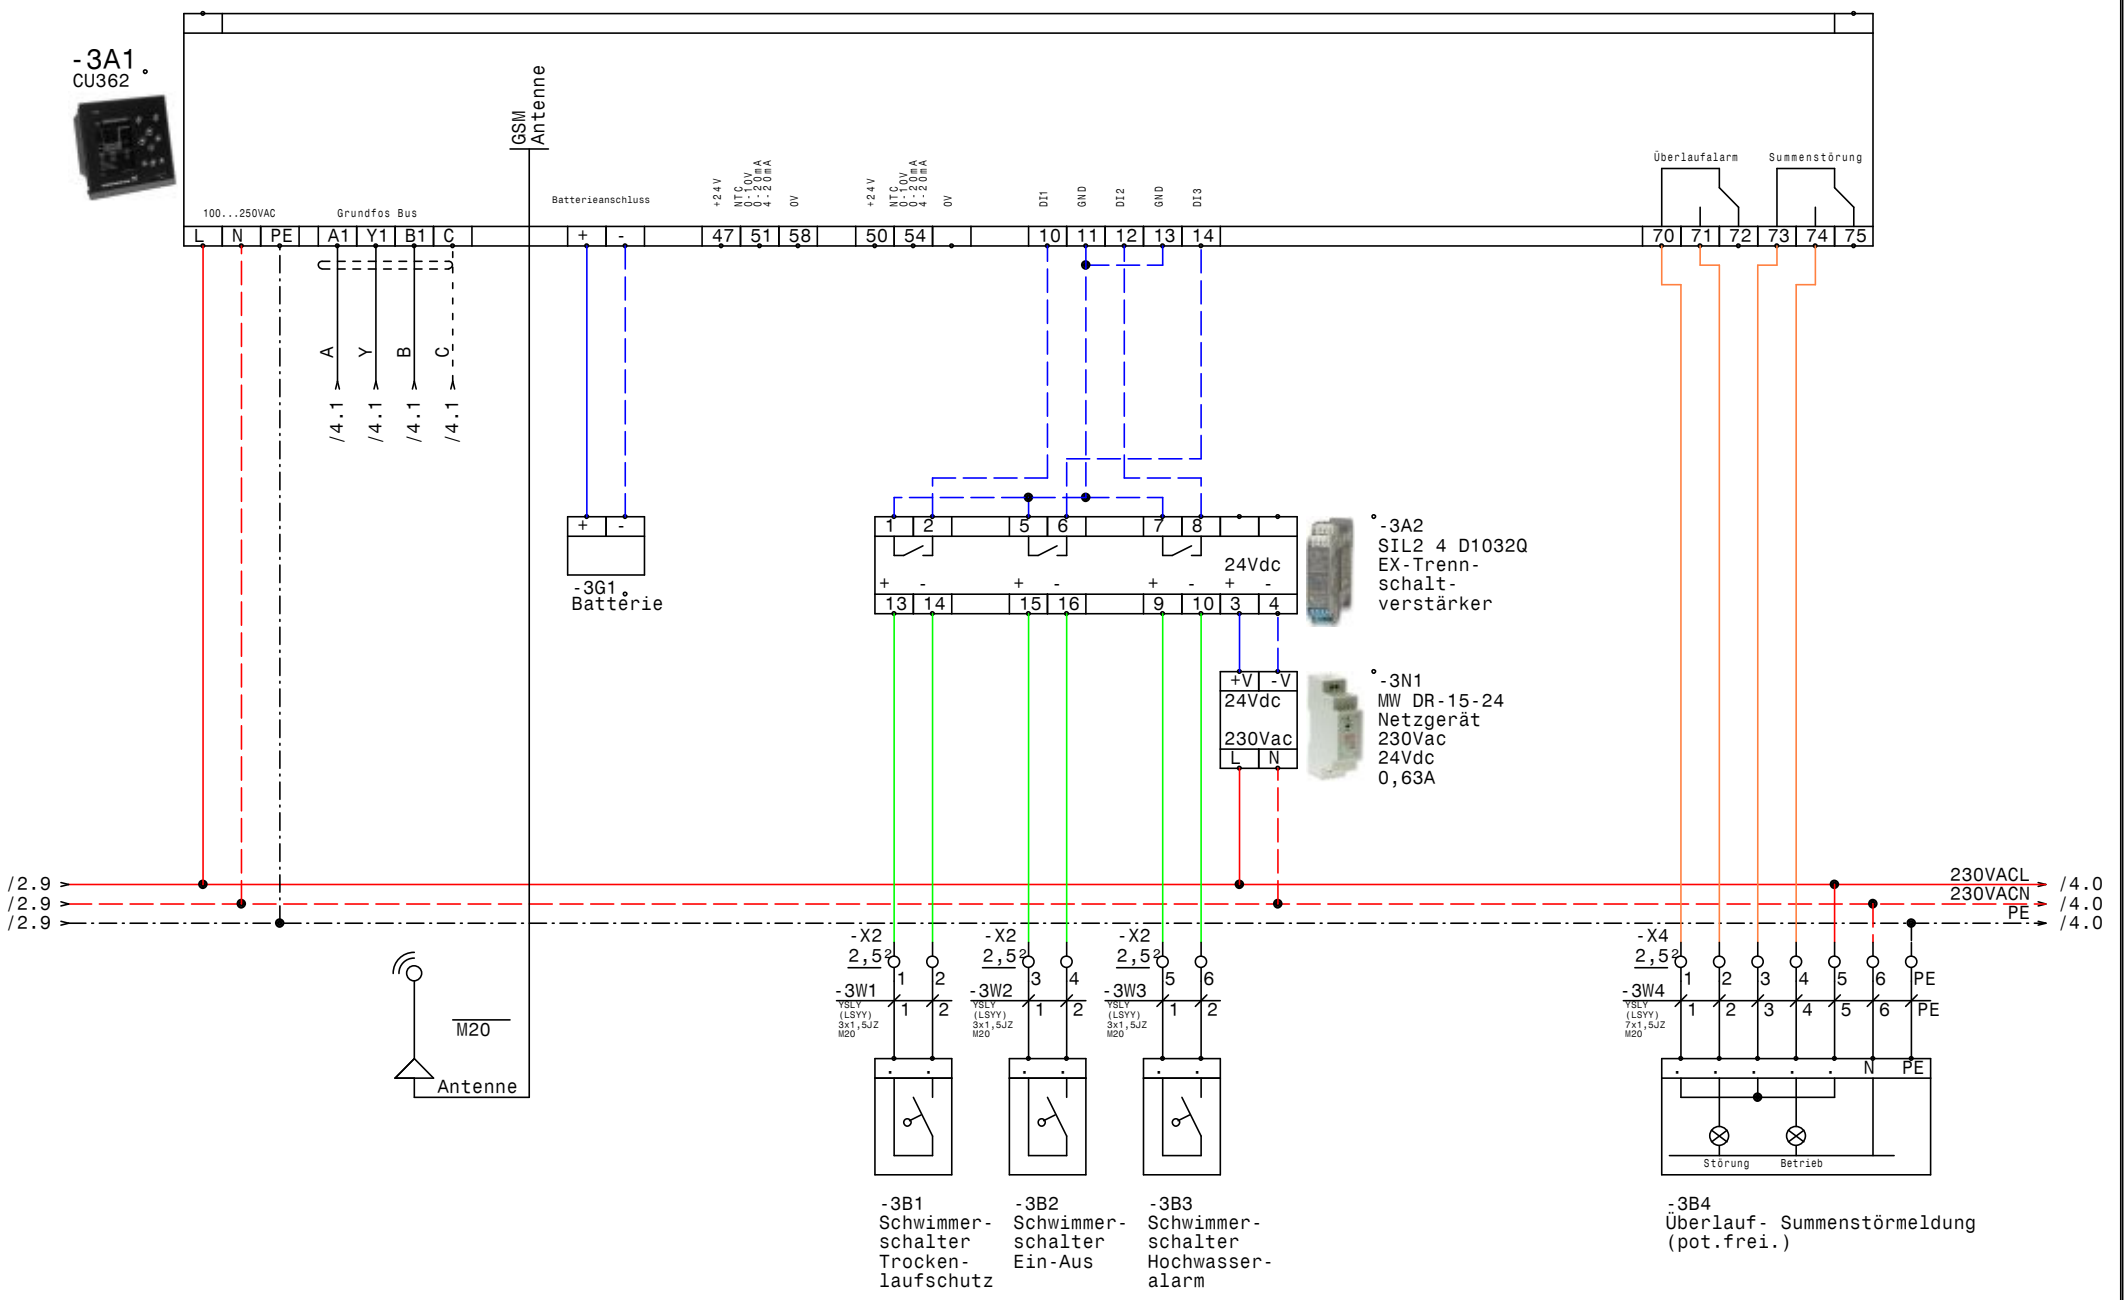

GRUNDFOS	Datum	29.01.15	elpe ELEKTRO ANLAGENBAU	DC 318 3 400 5 EX GSM Regenwasseranlage Stadt Hohenems PW Harzhüttenweg CU362	Zeichn.Nr.: 465/14 Blatt 3 von 4 Bl.
	Bearb.	Hattinger			
	Gepr.				
	Norm				

www.elpe.net www.elpe.net www.elpe.net www.elpe.net www.elpe.net www.elpe.net www.elpe.net www.elpe.net www.elpe.net www.elpe.net

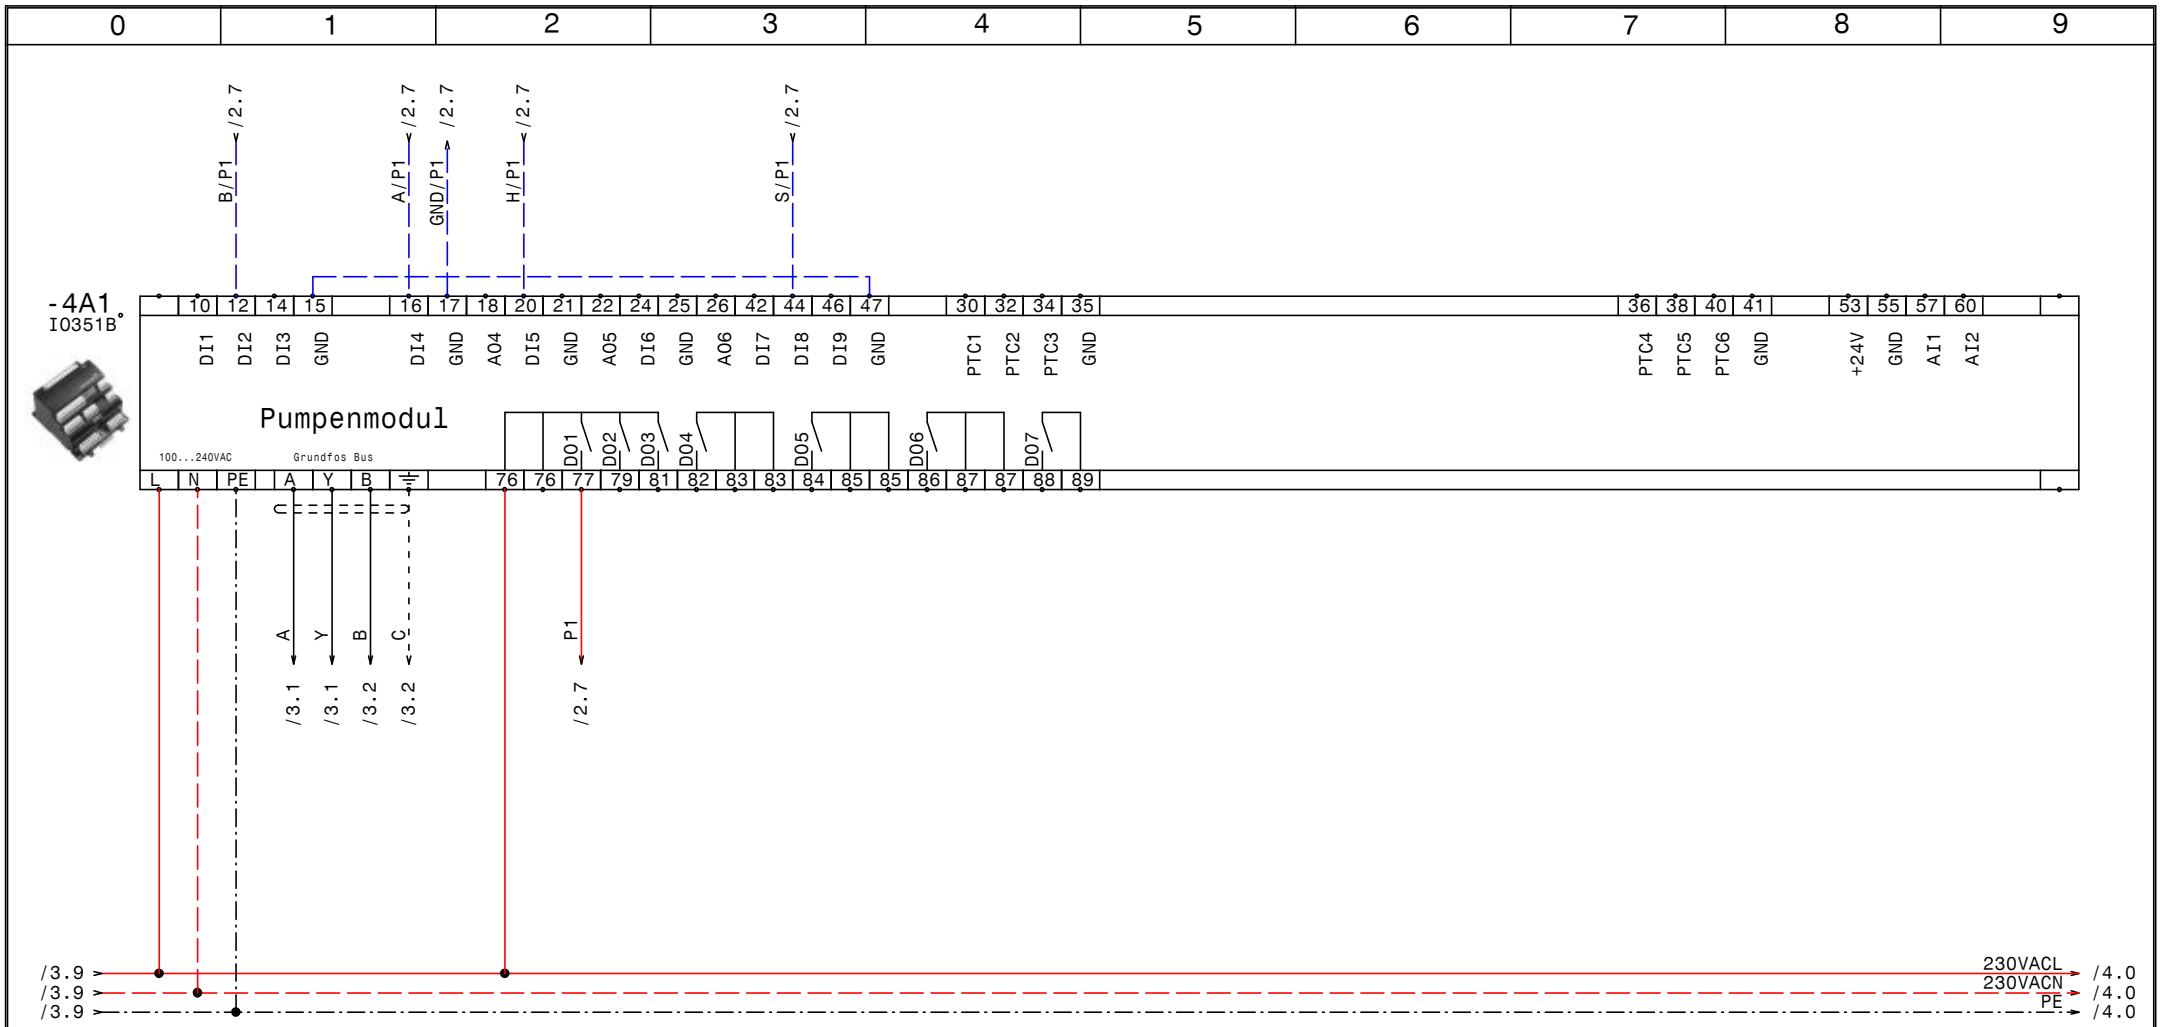

GRUNDFOS	Datum	29.01.15	ELPE ELEKTRO ANLAGENBAU	DC 318 3 400 5 EX GSM Regenwasseranlage Stadt Hohenems PW Harzhüttenweg IQ351B Pumpenmodul	Zeichn.Nr.: 465/14 Blatt 4 von 4 Bl.
	Bearb.	Hattinger			
	Gepr.				
	Norm				

www.elpe.net www.elpe.net www.elpe.net www.elpe.net www.elpe.net www.elpe.net www.elpe.net www.elpe.net www.elpe.net www.elpe.net

0	1	2	3	4	5	6	7	8	9

Nr.	Feldgerät	Leitungs-bezeichnung	Leitungs-typ	Anzahl Adern	Zielbezeichnung
1	-1We1	-1W1	YSLY (LSYY) 5x2,5JZ M20	5	Netzeinspeisung 3 x 400V AC N PE
2	-1B1	-1W2	YSLY (LSYY) 5x2,5JZ M20	5	Abgang CEE-Steckdose 3x400VAC N PE 16A
3	-1B2	-1W3	YSLY (LSYY) 3x1,5JZ M20	3	Abgang Licht u. Steckdosen 230VAC
4	-2B1	-2W1	YSLY (LSYY) 7x1,5JZ M20	7	Pumpe 1
5	-3B1	-3W1	YSLY (LSYY) 3x1,5JZ M20	2	Schwimmerschalter Trockenlaufschutz
6	-3B2	-3W2	YSLY (LSYY) 3x1,5JZ M20	2	Schwimmerschalter Ein-Aus
7	-3B3	-3W3	YSLY (LSYY) 3x1,5JZ M20	2	Schwimmerschalter Hochwasseralarm
8	-3B4	-3W4	YSLY (LSYY) 7x1,5JZ M20	7	Überlauf- Summenstörmeldung (pot.frei.)

				Datum	29.01.15	elpe ELEKTRO ANLAGENBAU	DC 318 3 400 5 EX GSM Regenwasseranlage Stadt Hohenems PW Harzhüttenweg Kabelliste		Zeichn.Nr.:
				Bearb.	Hattinger				465/14
				Gepr.					Blatt 1
Zust.	Änderung	Datum	Name	Norm					von 1 Bl.

www.elpe.net www.elpe.net www.elpe.net www.elpe.net www.elpe.net www.elpe.net www.elpe.net www.elpe.net www.elpe.net www.elpe.net

0	1	2	3	4	5	6	7	8	9

Stück Zahl	Artikel Bezeichnung	Artikel Beschreibung	Artikel Bezüge
1		CU352	-3A1
1		IO351B	-4A1
1		Steckdose	-1B3
1	C16/3	Sicherungsautomaten	-1F1
1	C13/1	Sicherungsautomaten	-1F2
2	C6/1	Sicherungsautomaten	-1F3, -1F4
1	PKZM0-0,63-T	Transformatorschutzschalter	-1F5
2	NHI-E-11-PKZ0	Normalhilfsschalter	
1	PKZM0-6,3	Motorschutzschalter	-2F1
1		CU351	-3G1
1		Schaltschrankheizung	-1H1
1	Relais4polig230VAC	Miniatur - Relais 4polig	-2K1
1	Sockel 4polig	Sockel für Minitur Relais 4polig	
1	DILM9-10(230V50HZ)	Schütz	-2K2
1	WS 5725 B=500 H=700 T=250	Wandschrank IP 55	-0N1
1		Thermostat	-1P1
1		Ampermeter	-2P1
1	LTS32 EHN1 A3	Hauptschalter	-1Q1
2	PFIM-40/4/003-G	Fehlerstromschutzschalter	-1Q2, -2Q1
1	M10HEU2	Umschalter 2pol. 1-0-2	-2S1
1		Trafo 400VAC 230VAC 200VA	-1T1
9	M20	Kabelverschraubung	-1W3, -1W2, -1W1, -3V1, -3W1, -3W2
			-3W3, -3W4, -2W1
24	Klemme 2,5 grau	Klemme L	-X1, -X1, -X4, -X2
3	Klemme 2,5 blau	Klemme N	-X1, -X1
5	EK 2,5 ge/gr	Erdungsklemme	-X4, -X1, -X1

Zust.	Änderung	Datum	Name		
				Datum	29.01.15
				Bearb.	Hattinger F.
				Gepr.	
				Norm	

ELEKTRO ANLAGENBAU

DC 318 3 400 5 EX GSM
Regenwasseranlage Stadt Hohenems PW Harzhüttenweg

Materialliste

Zeichn.Nr.: 465/14
Blatt 1
von 1 Bl.

www.elpe.net www.elpe.net www.elpe.net www.elpe.net www.elpe.net www.elpe.net www.elpe.net www.elpe.net www.elpe.net www.elpe.net