Anlage:

Control MPC-EF 2-DL4kW

Druckerei Thurnherr Rankweil

Firma:

Grundfos

BESTELLDATEN:

BESTELLNR./DATUM: 4508220020/ 26.03.2015

KUNDE: Lampert

SCHALTSCHRANKAUSFÜHRUNG

SCHALTSCHRANKGRÖSSE:	800x1200x300	(BxHxT)
SOCKEL:	-	(H)
LACKIERUNG:	RAL 7035	
SCHUTZART:	IP54	
SCHUTZMASSNAHME:	lt. EVU	
BLINDSCHALTBILD:	nein	(BxH)
KABELEINFÜHRUNG:	unten	
TÜRANSCHLAG:	rechts	

VERDRAHTUNGSFARBEN

HAUPTSTROMKREIS 400/230V:		schwarz
NEUTRALLEITER:		hellblau
SCHUTZLEITER:		gelb/grün
STEUERSPANNUNG 230VAC:		
ohne Trafo:	L/N	braun/hellblau
mit Trafo:	L/N	rot/rot-weiß
STEUERSPANNUNG 0-24VAC:	L/N	blau/blau-weiß
STEUERSPANNUNG 0-24VDC:	+/-	blau/blau-weiß
GND, DDC:		blau-weiß
MESSLEITUNGEN, FÜHLER:		grün
POTENTIALFREIE LEITUNGEN:		orange
FREMDSPANNUNG:		orange

_ ! ! A C H T U N G ! ! _

Bei Änderungen im Schaltschrank und auch an den externen Geräten die nicht von der Erzeugerfirma durchgeführt werden entfällt Garantie und Haftung. Dadurch entstehende Kosten werden nicht anerkannt. Sollte dies jedoch aus technischer Sicht notwendig sein ist die Erzeugerfirma zu verständigen. Schutzmaßnahmen des Örtlichen EVU's beachten! Motorschutzgeräte nach den tatsächlichen Aufnahmestrom der Motoren einstellen! Vor der Inbetriebnahme der Anlage sind sämtliche Schraub-, Klemm- und Steckverbindungen auf festen Sitz zu prüfen und gegebenenfalls nachzuziehen!

Blattverzeichnis

000 Deckblatt
001 Netzanschluß
002 Pumpe 1
003 Pumpe 2
004 CU352
005 IQ351B Pumpenmodul
006 Meldungen Extern
007 Wassermangel

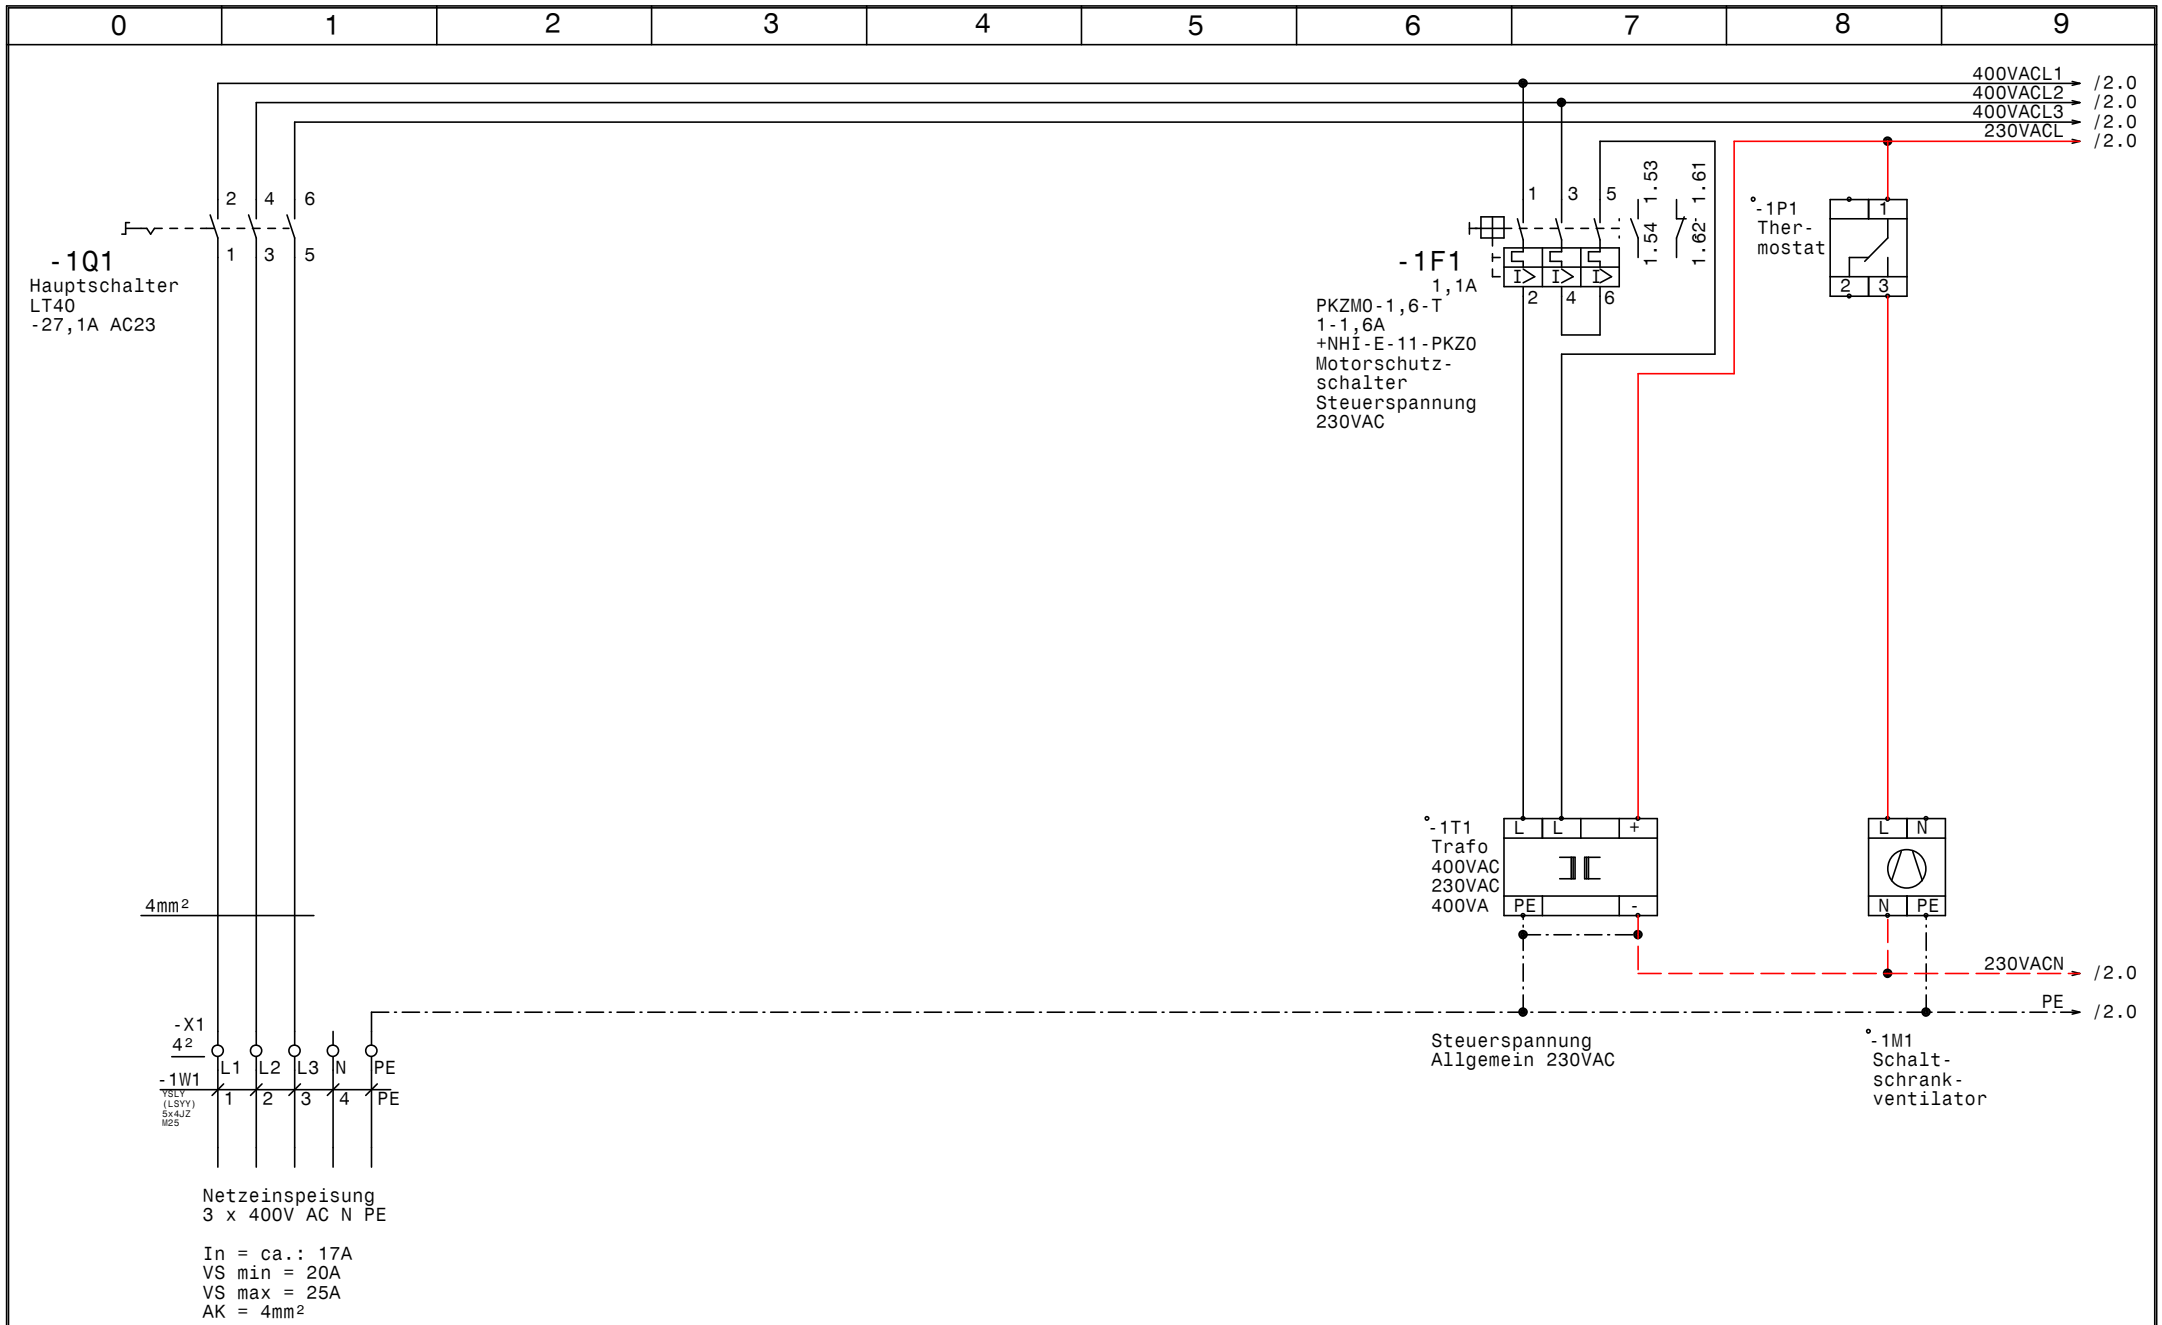

GRUNDFOS	Datum	17.04.15	ELPE ELEKTRO ANLAGENBAU	Control MPC-EF 2-DL4kW Druckerei Thurnherr Rankweil Netzanschluß	Zeichn.Nr.: 095/15 Blatt 1 von 7 Bl.
	Bearb.	Hattinger			
	Gepr.				
	Norm				

www.elpe.net www.elpe.net www.elpe.net www.elpe.net www.elpe.net www.elpe.net www.elpe.net www.elpe.net www.elpe.net www.elpe.net

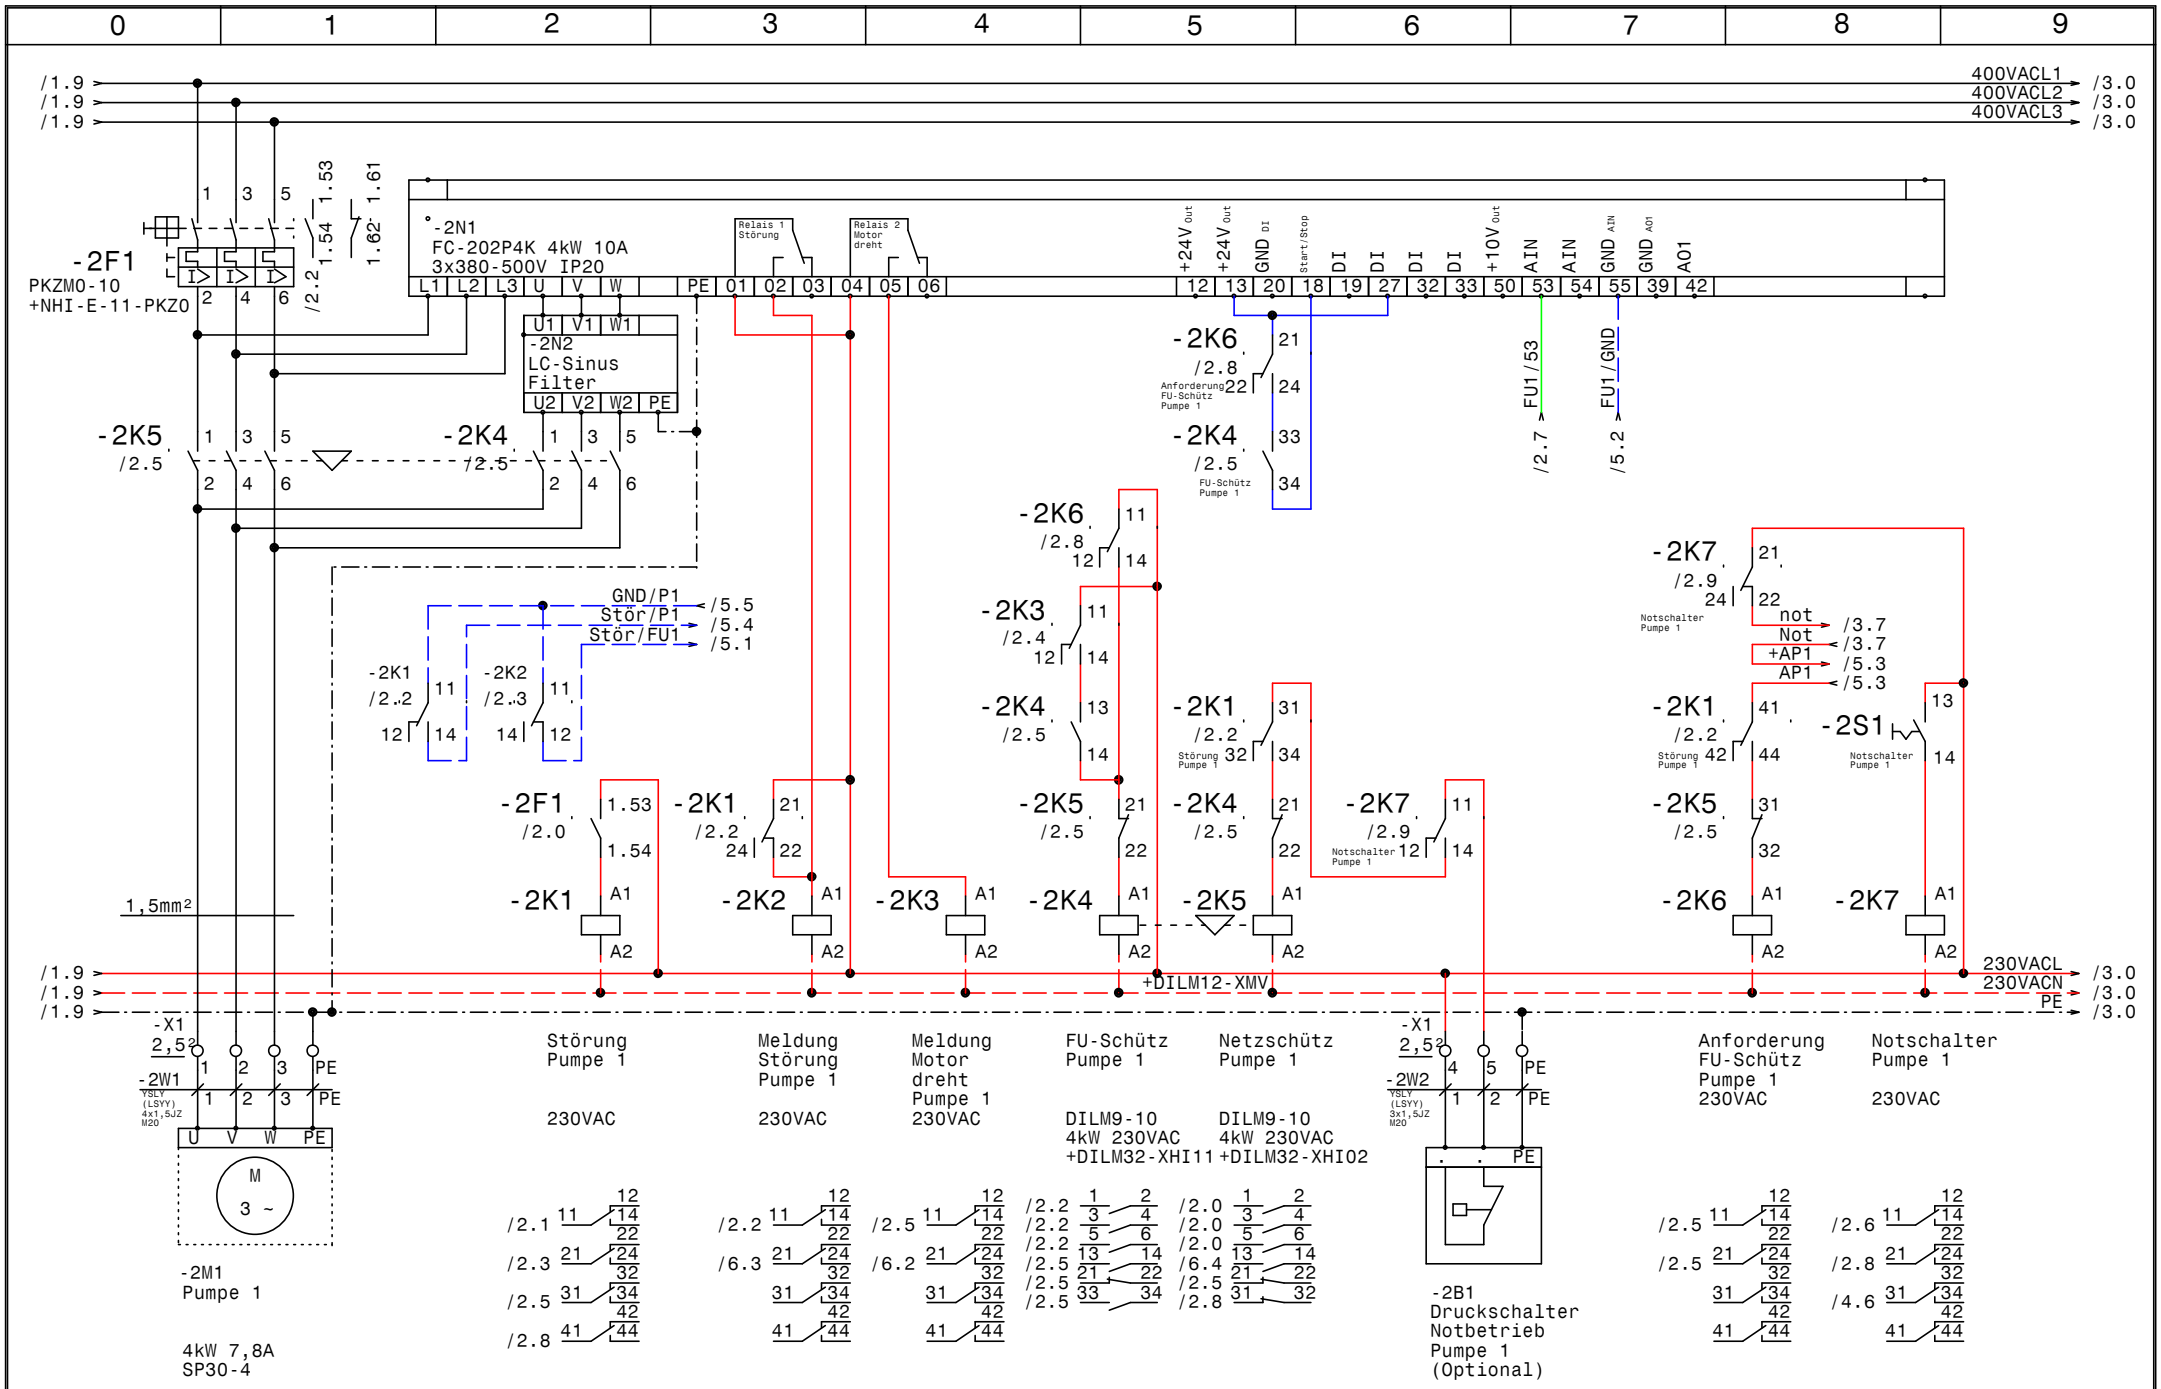

GRUNDFOS	Datum 17.04.15	elpe ELEKTRO ANLAGENBAU	Control MPC-EF 2-DL4kW Druckerei Thurnherr Rankweil Pumpe 1
	Bearb. Hattinger		Zeichn.Nr.: 095/15
	Gepr.		Blatt 2
	Norm		von 7 Bl.

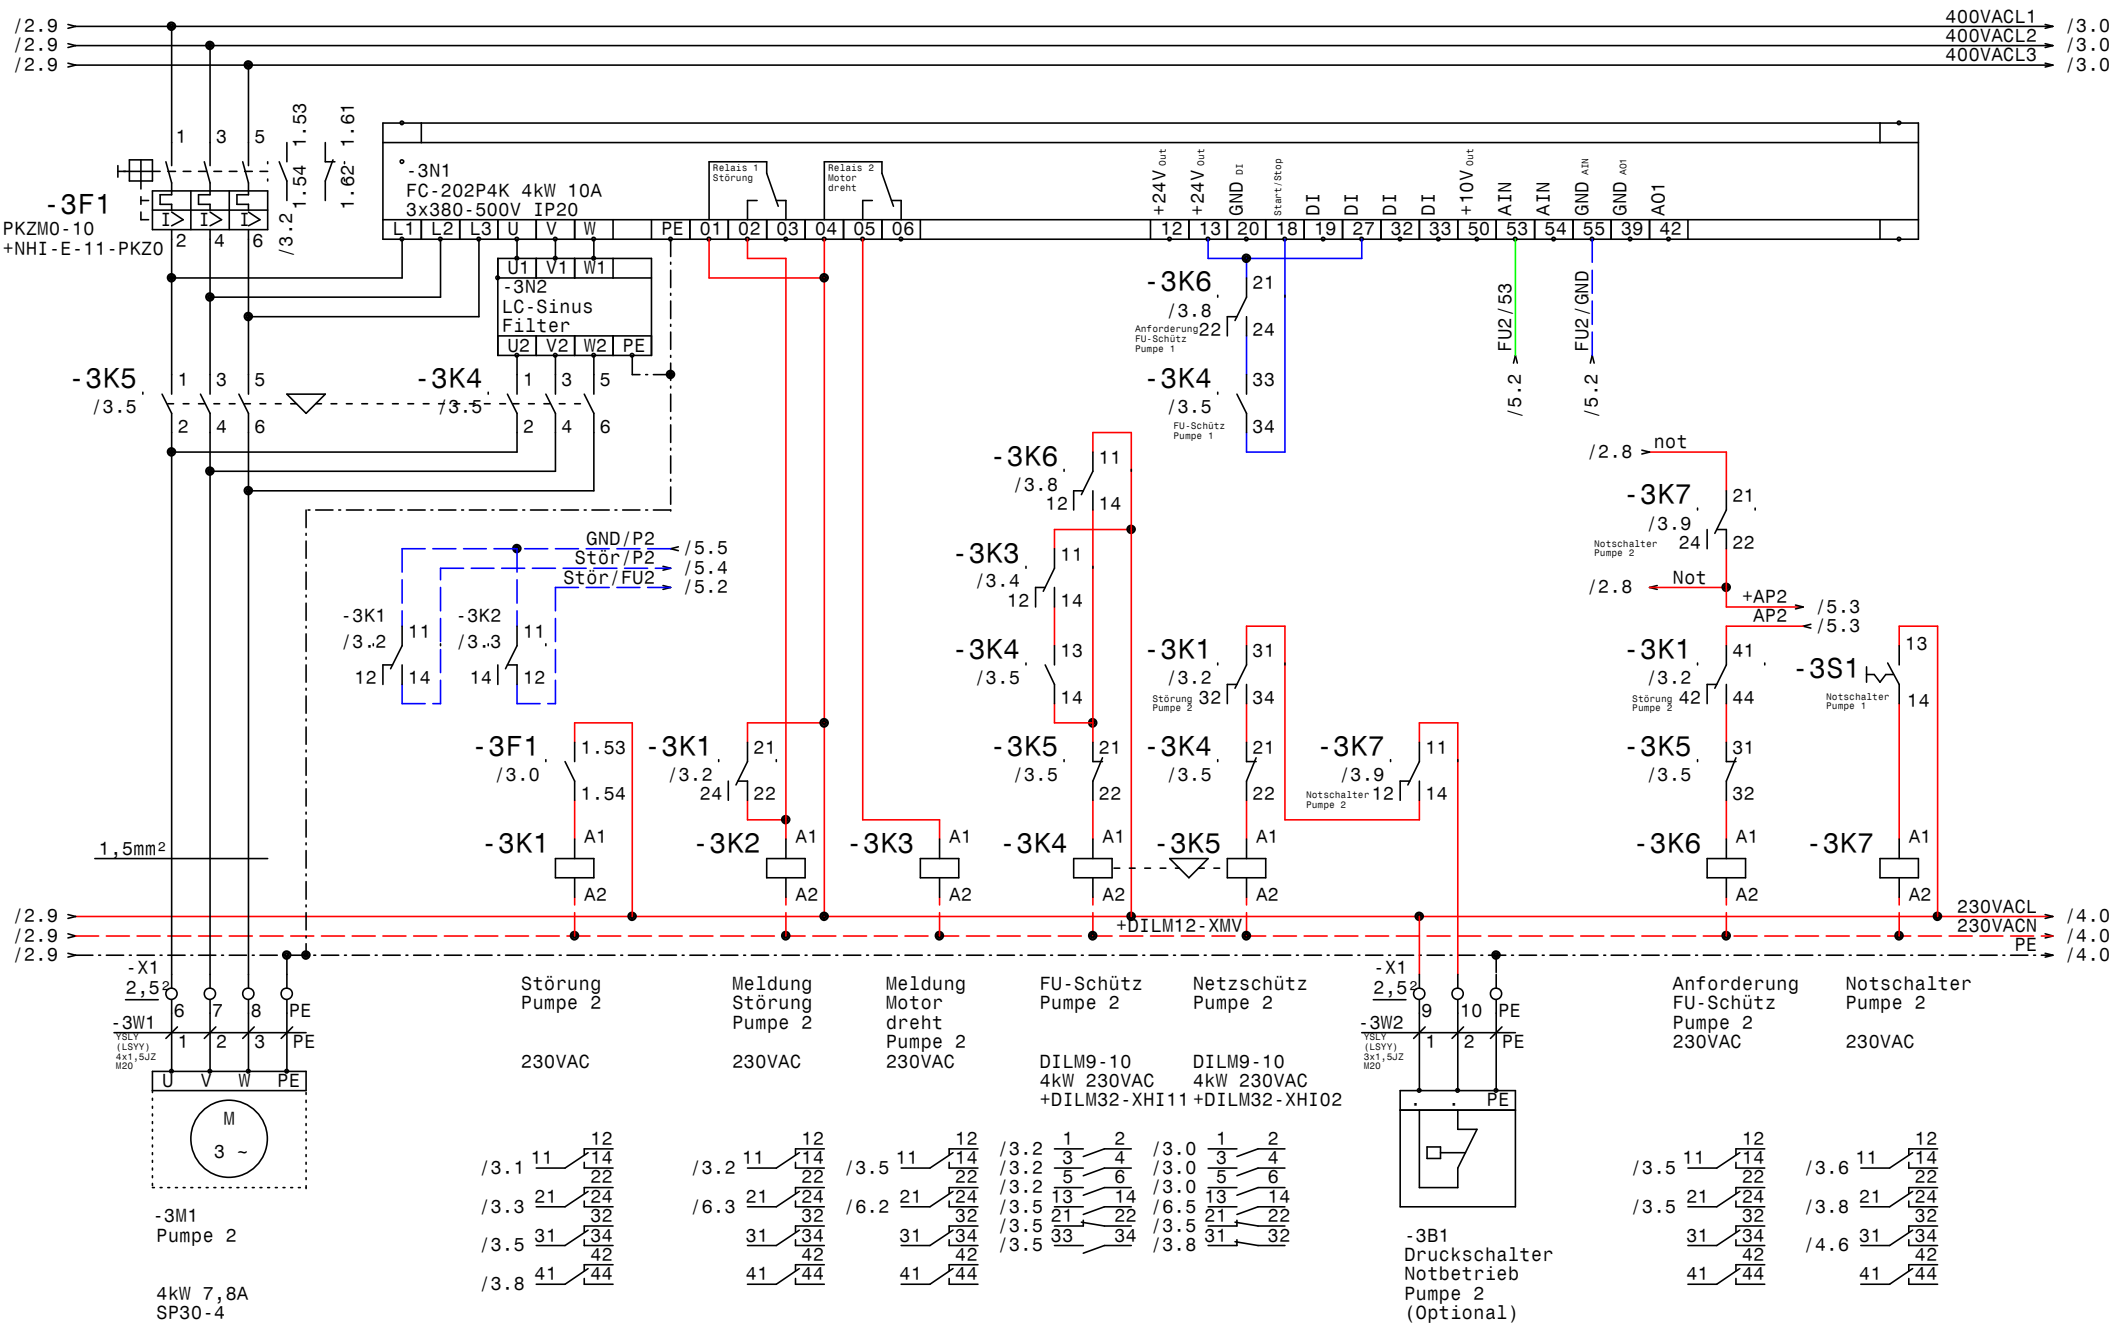

GRUNDFOS	Datum 17.04.15	elpe ELEKTRO ANLAGENBAU	Control MPC-EF 2-DL4kW Druckerei Thurnherr Rankweil Pumpe 2
	Bearb. Hattinger		
	Gepr.		
	Norm		

Zeichn.Nr.: 095/15
Blatt 3 von 7 Bl.

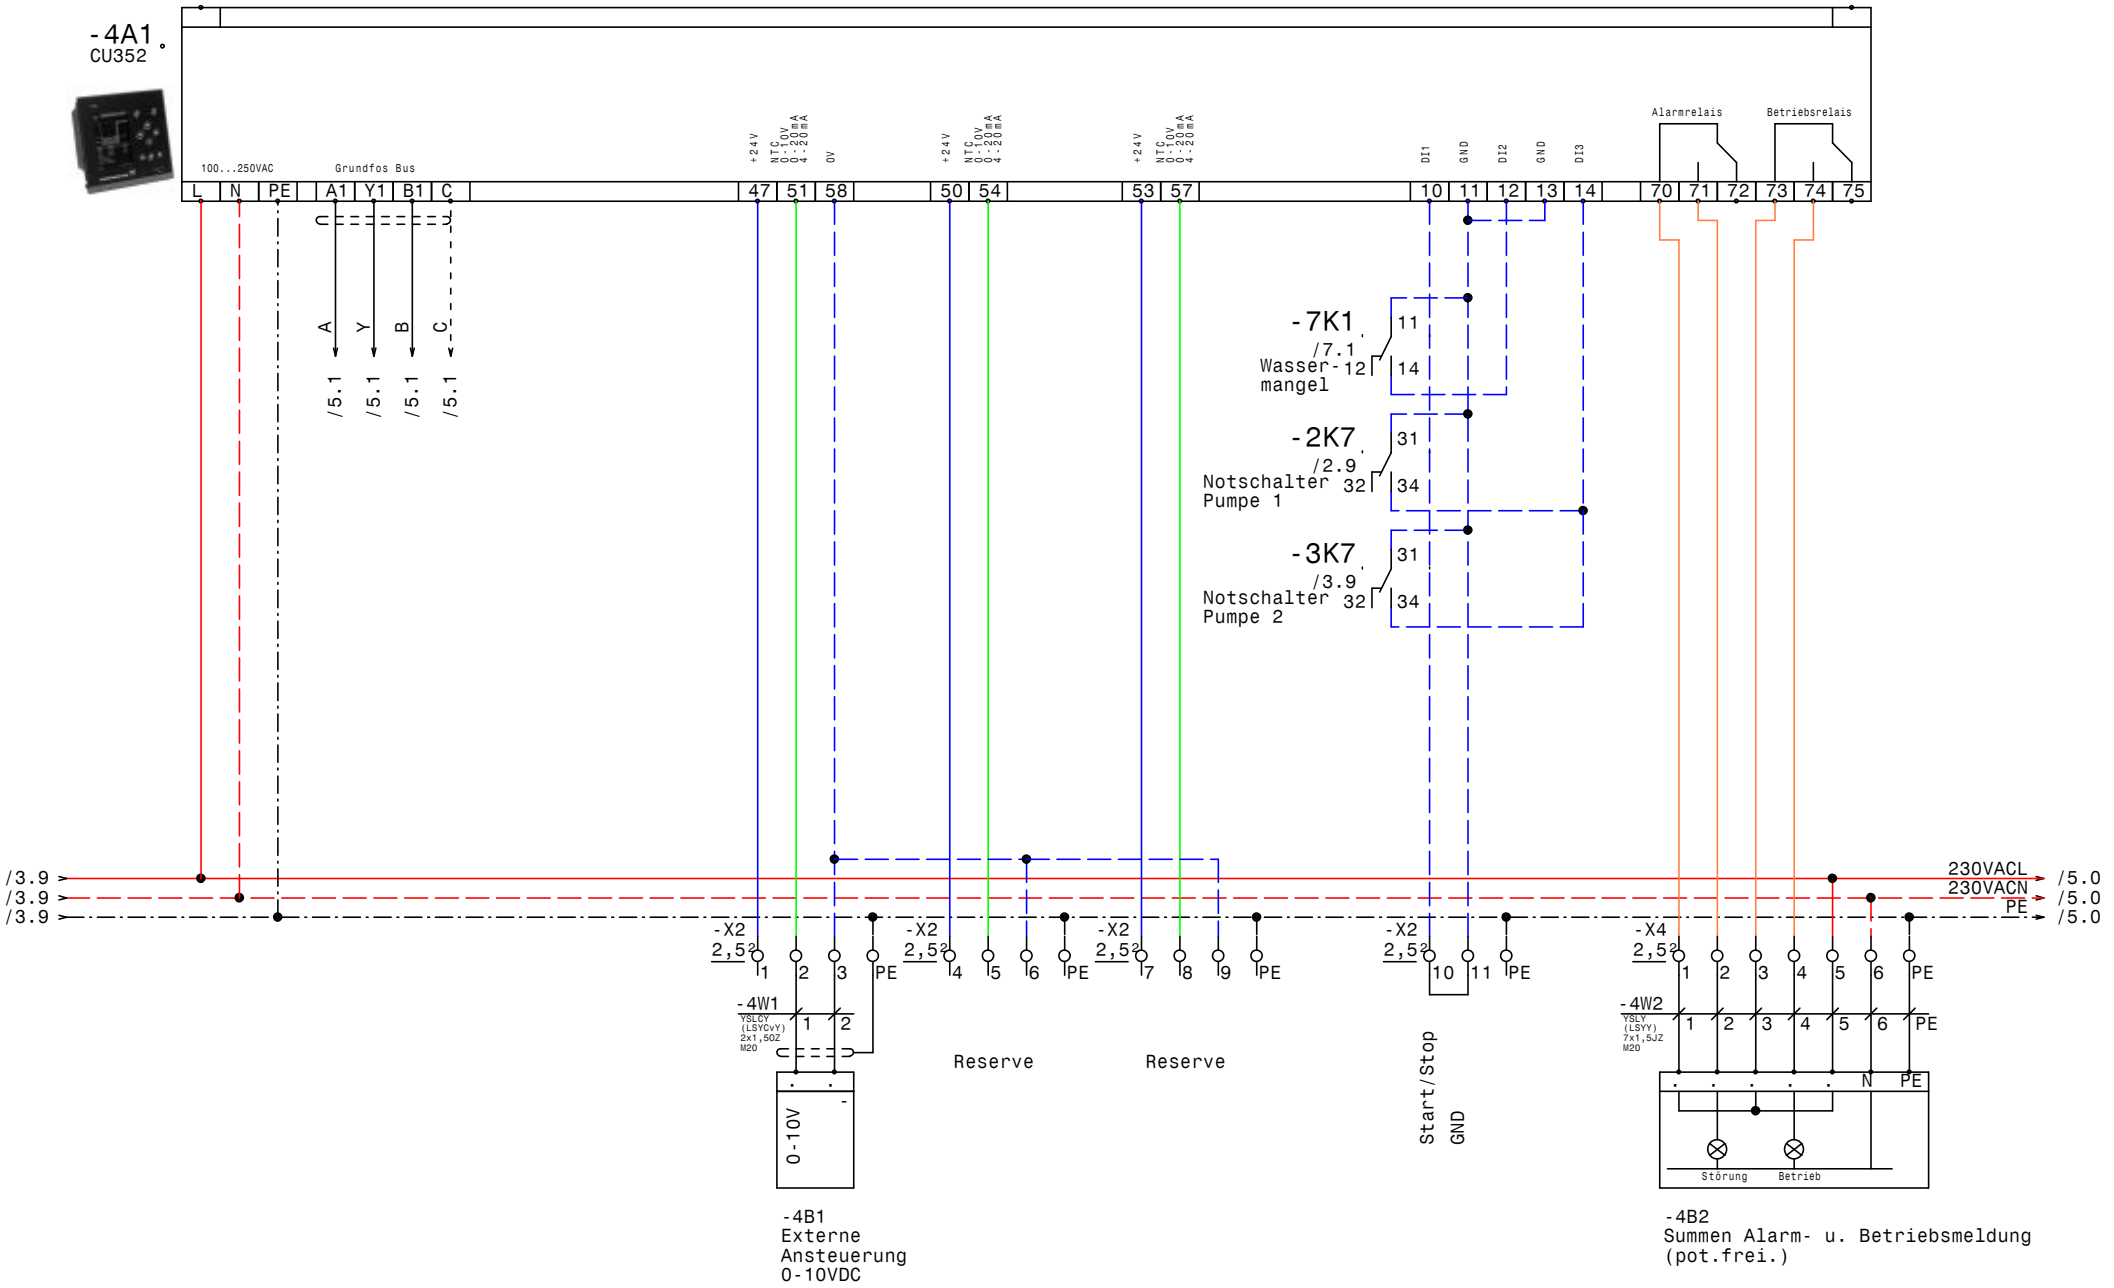

GRUNDFOS	Datum	17.04.15	ELEKTRO ANLAGENBAU	Control MPC-EF 2-DL4kW Druckerei Thurnherr Rankweil CU352	Zeichn.Nr.: 095/15 Blatt 4 von 7 Bl.
	Bearb.	Hattinger			
	Gepr.				
	Norm				

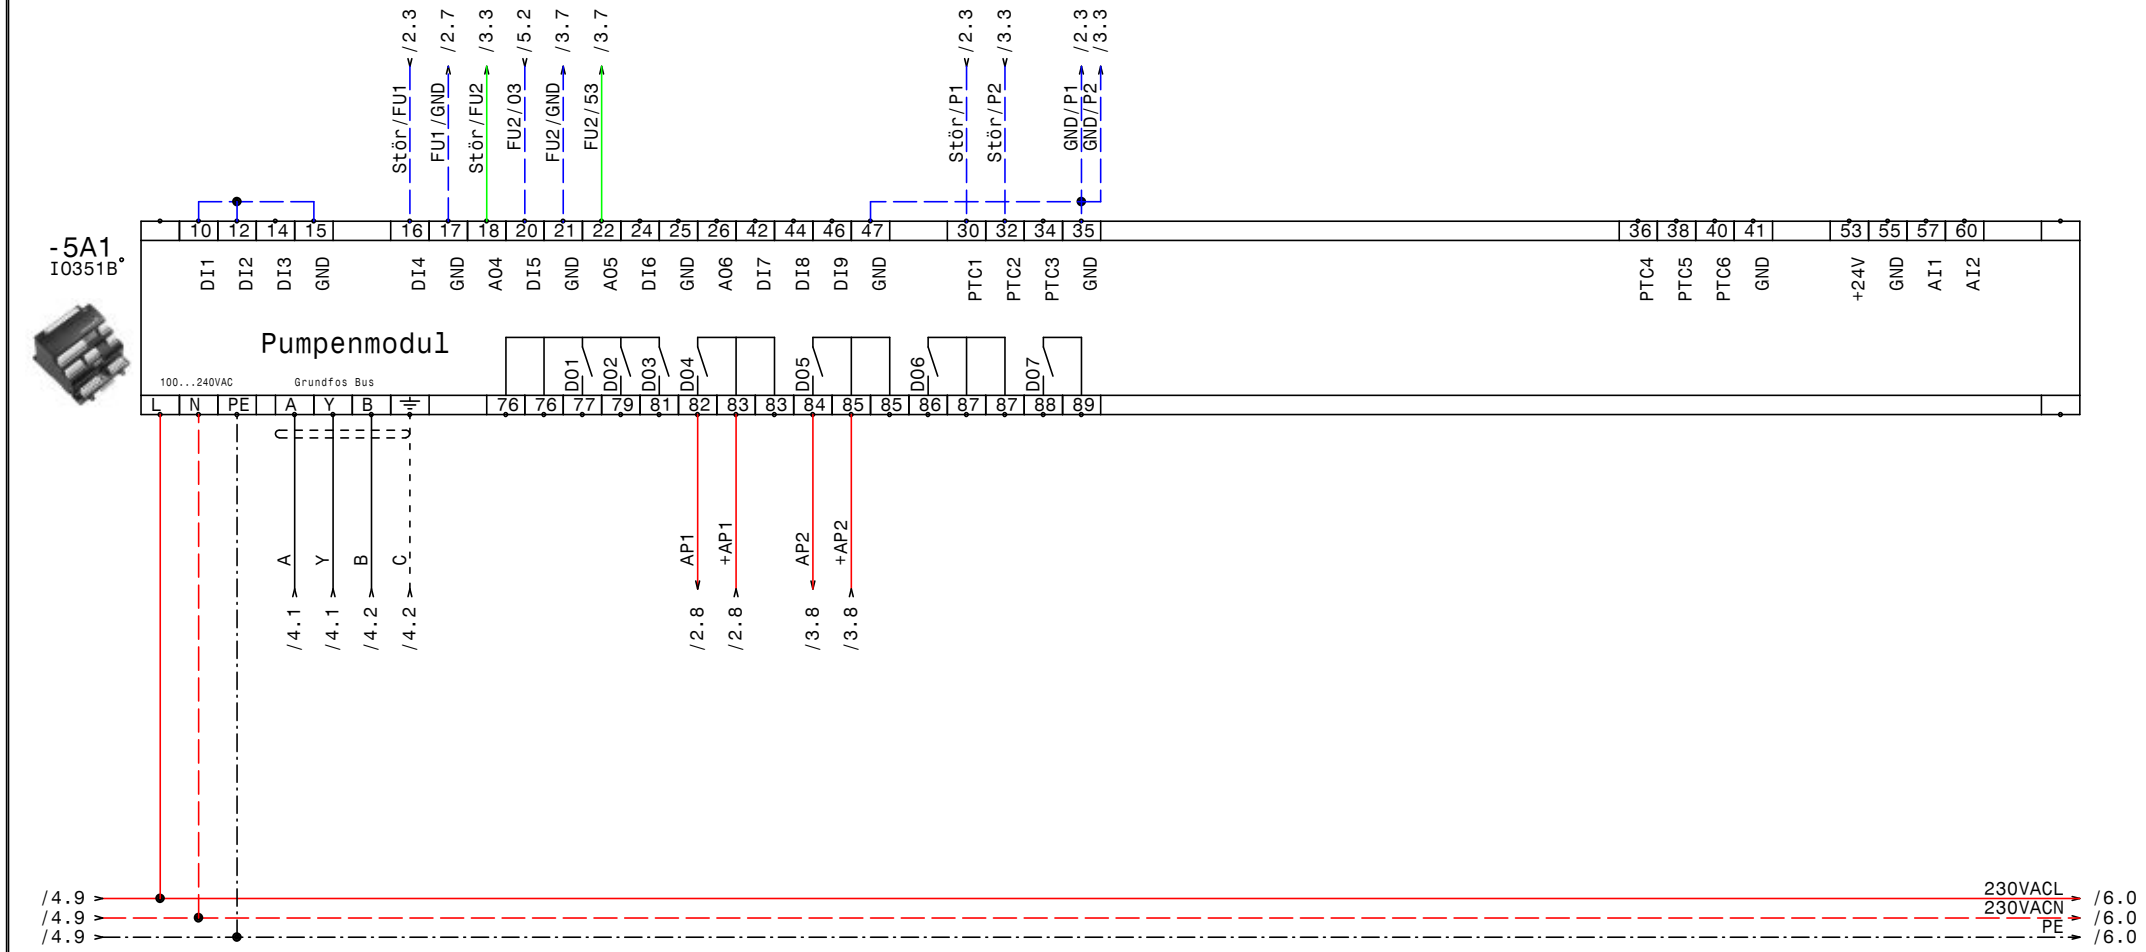

GRUNDFOS	Datum	17.04.15	ELPE ELEKTRO ANLAGENBAU	Control MPC-EF 2-DL4kW Druckerei Thurnherr Rankweil IQ351B Pumpenmodul	Zeichn.Nr.: 095/15 Blatt 5 von 7 Bl.
	Bearb.	Hattinger			
	Gepr.				
	Norm				

www.elpe.net www.elpe.net www.elpe.net www.elpe.net www.elpe.net www.elpe.net www.elpe.net www.elpe.net www.elpe.net www.elpe.net

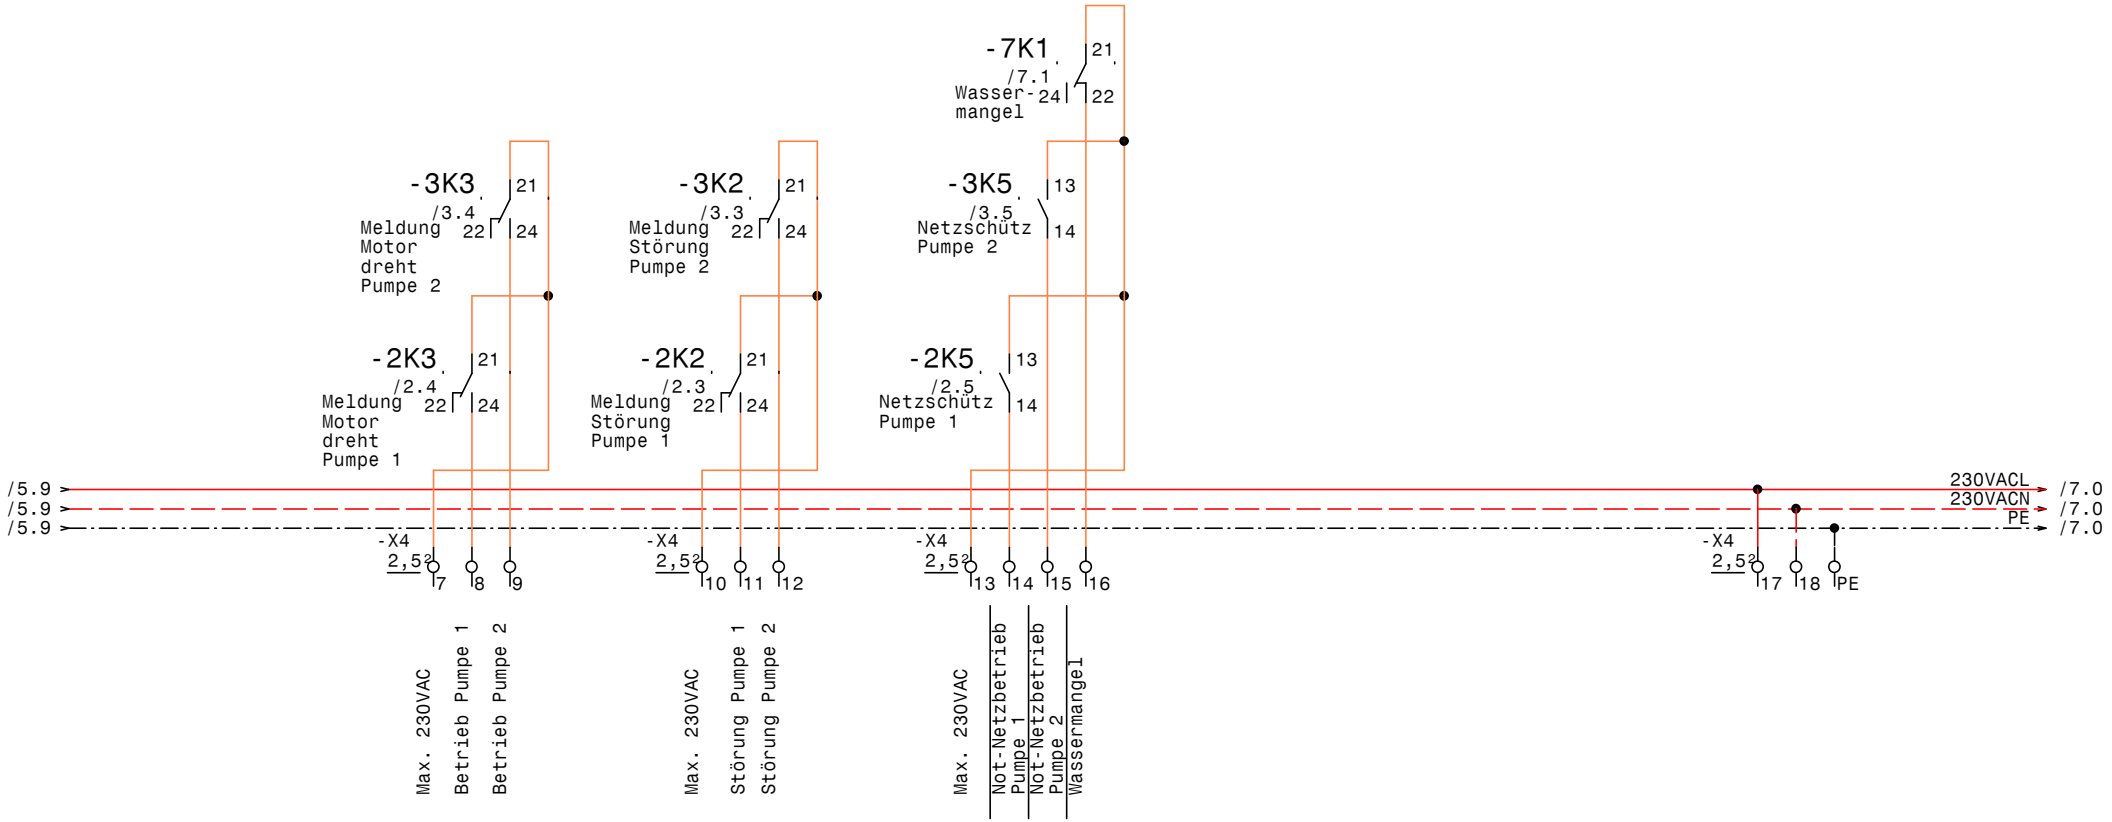

GRUNDFOS	Datum	17.04.15	ELEKTRO ANLAGENBAU	Control MPC-EF 2-DL4kW Druckerei Thurnherr Rankweil Meldungen Extern	Zeichn.Nr.: 095/15 Blatt 6 von 7 Bl.
	Bearb.	Hattinger			
	Gepr.				
	Norm				

www.elpe.net www.elpe.net www.elpe.net www.elpe.net www.elpe.net www.elpe.net www.elpe.net www.elpe.net www.elpe.net www.elpe.net

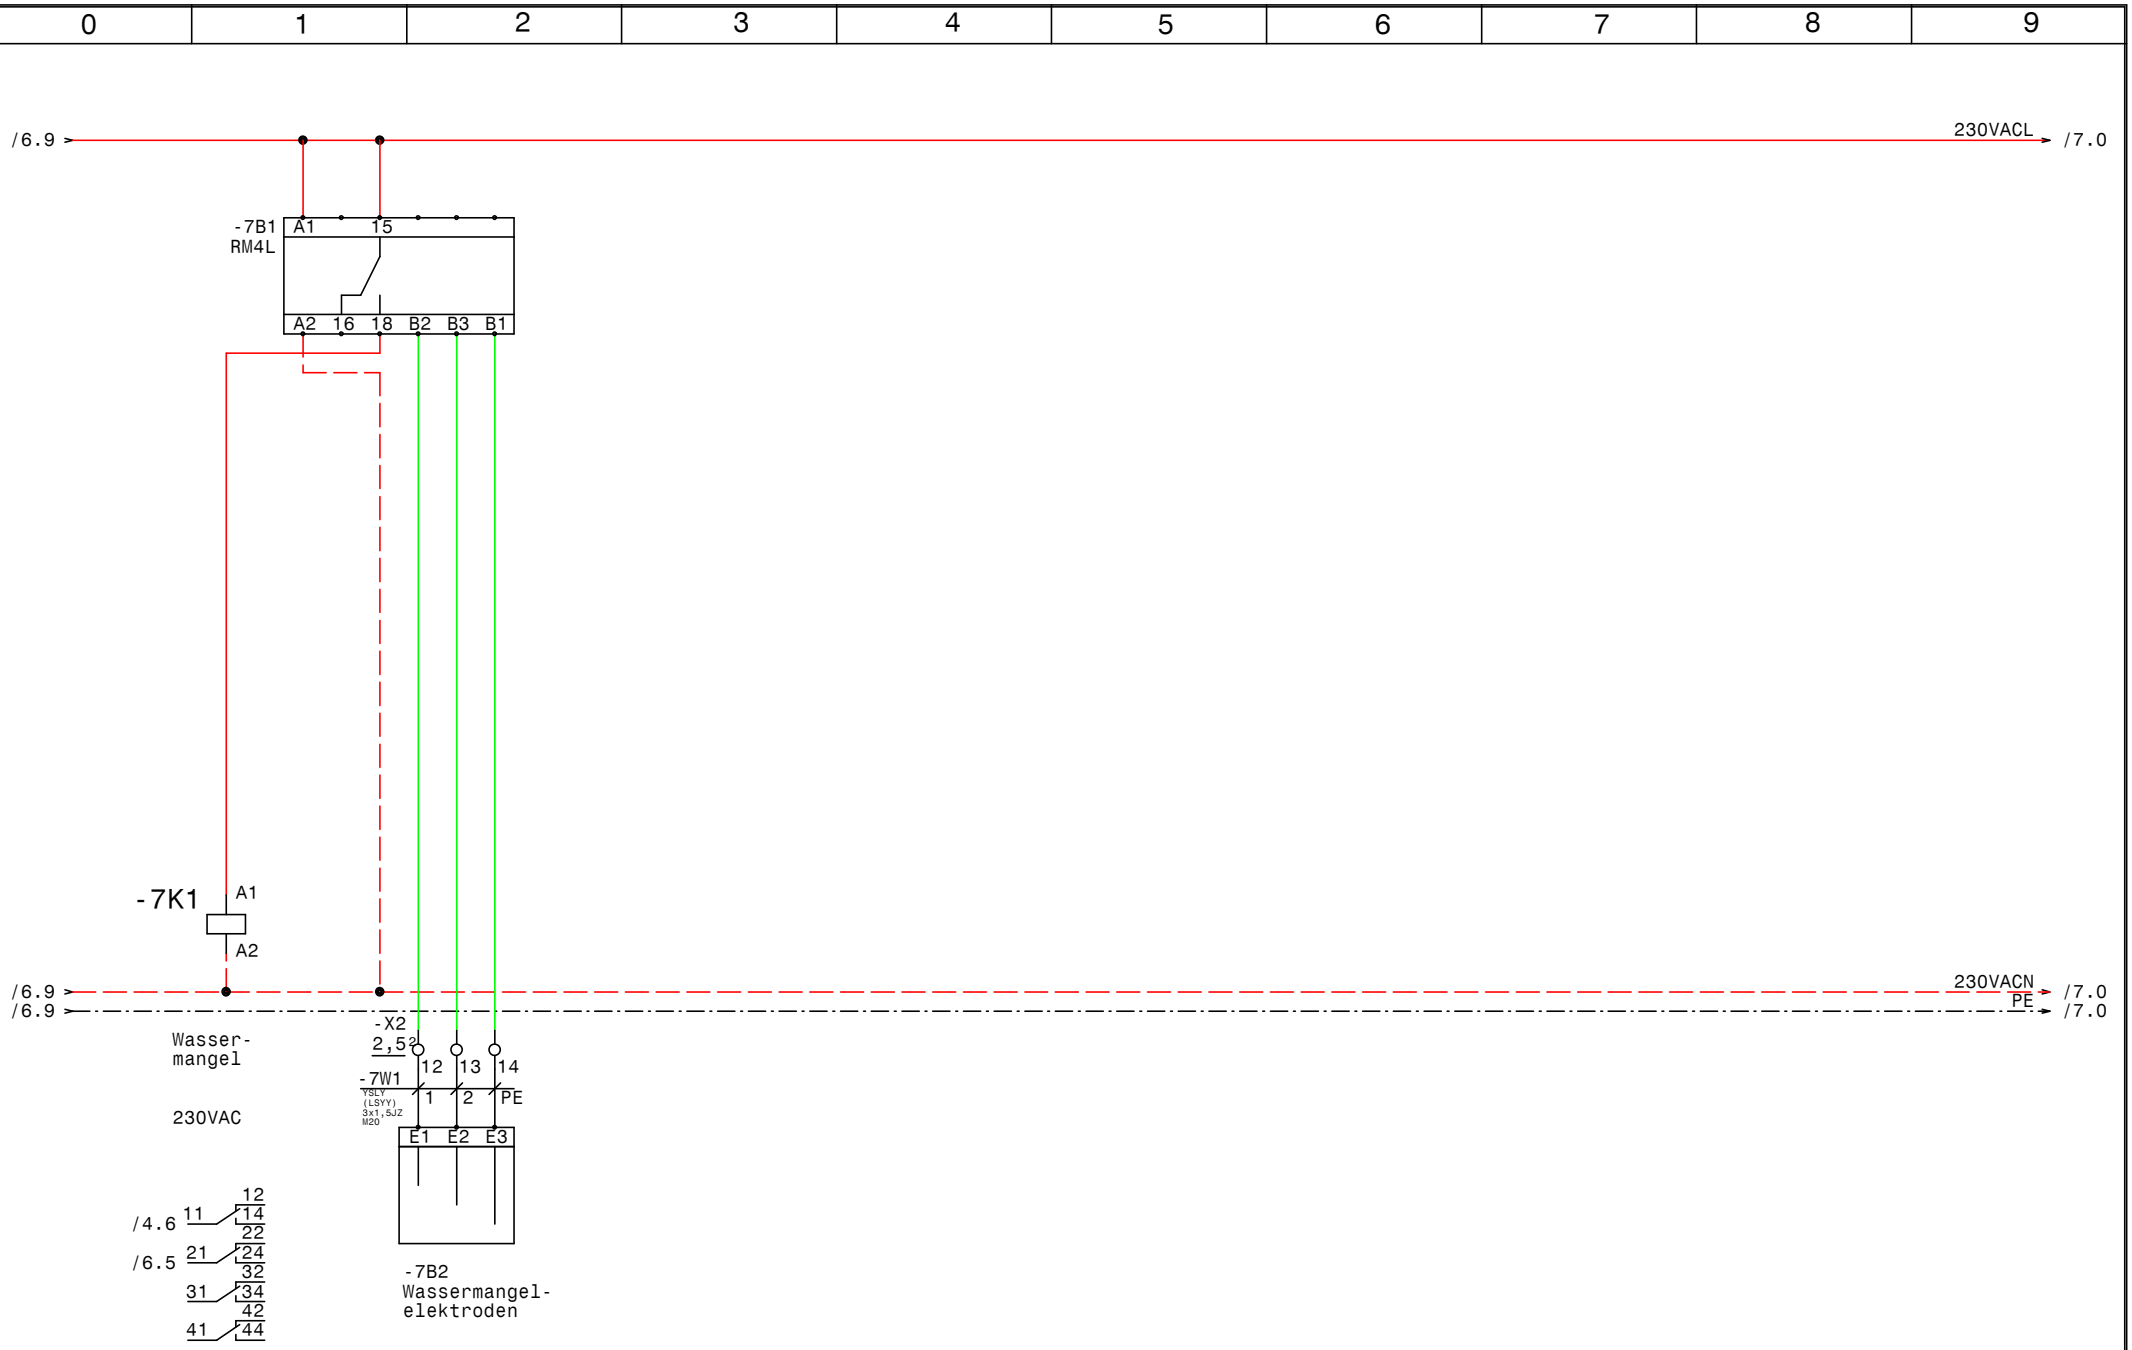

GRUNDFOS	Datum	17.04.15	ELEKTRO ANLAGENBAU	Control MPC-EF 2-DL4kW Druckerei Thurnherr Rankweil Wassermangel	Zeichn.Nr.: 095/15 Blatt 7 von 7 Bl.
	Bearb.	Hattinger			
	Gepr.				
	Norm				

www.elpe.net www.elpe.net www.elpe.net www.elpe.net www.elpe.net www.elpe.net www.elpe.net www.elpe.net www.elpe.net www.elpe.net

0	1	2	3	4	5	6	7	8	9

Nr.	Feldgerät	Leitungs-bezeichnung	Leitungs-typ	Anzahl Adern	Zielbezeichnung
1	-1We1	-1W1	YSLY (LSYY) 5x4JZ M25	5	Netzeinspeisung 3 x 400V AC N PE
2	-2M1	-2W1	YSLY (LSYY) 4x1,5JZ M20	4	Pumpe 1
3	-2B1	-2W2	YSLY (LSYY) 3x1,5JZ M20	3	Druckschalter Notbetrieb Pumpe 1 (Optional)
4	-3M1	-3W1	YSLY (LSYY) 4x1,5JZ M20	4	Pumpe 2
5	-3B1	-3W2	YSLY (LSYY) 3x1,5JZ M20	3	Druckschalter Notbetrieb Pumpe 2 (Optional)
6	-4B1	-4W1	YSLCY (LSYCvY) 2x1,5OZ M20	2	Externe Ansteuerung 0-10VDC
7	-4B2	-4W2	YSLY (LSYY) 7x1,5JZ M20	7	Summen Alarm- u. Betriebsmeldung (pot.frei.)
8	-7B2	-7W1	YSLY (LSYY) 3x1,5JZ M20	3	Wassermangelelektroden

Zust.	Änderung	Datum	Name		
				Datum	17.04.15
				Bearb.	Hattinger
				Gepr.	
				Norm	

ELEKTRO
ANLAGENBAU

Control MPC-EF 2-DL4kW
Druckerei Thurnherr Rankweil

Kabelliste

Zeichn.Nr.: 095/15
Blatt 1
von 1 Bl.

www.elpe.net www.elpe.net www.elpe.net www.elpe.net www.elpe.net www.elpe.net www.elpe.net www.elpe.net www.elpe.net www.elpe.net

0	1	2	3	4	5	6	7	8	9

Stück Zahl	Artikel Bezeichnung	Artikel Beschreibung	Artikel Bezüge
1		CU352	-4A1
1		IO351B	-5A1
1	RM4L	Nivauregelgerät	-7B1
1	PKZM0-1,6-T	Transformatorschutzschalter	-1F1
3	NHI-E-11-PKZ0	Normalhilfsschalter	
2	PKZM0-10	Motorschutzschalter	-2F1, -3F1
11	Relais4polig230VAC	Miniatur - Relais 4polig	-2K2, -2K1, -2K7, -2K3, -3K3, -3K7
			-3K2, -3K6, -2K6, -3K1, -7K1
4	DILM9-10(230V50HZ)	Schütz	-2K4, -2K5, -3K4, -3K5
2	DILM32-XHI11	Hilfsschalterbaustein	
2	DILM32-XHI02	Hilfsschalterbaustein	
11	Sockel 4polig	Sockel für Minitur Relais 4polig	
1		Schaltschrankventilator	-1M1
1	WS 81230 B=800 H=1200 T=300	Wandschrank IP 55	-0N1
2		FC-202P4K 4kW 10A 3x380-500V IP20	-2N1, -3N1
2		LC-Sinus Filter	-2N2, -3N2
2	DILM12-XMV	Mechanische Verriegelung	-2N3, -3N3
1		Thermostat	-1P1
1	LT40 -27,1A AC23	Hauptschalter	-1Q1
2	BZ A16/1S	Ausschalter, Serie BZ	-3S1, -2S1
1		Trafo 400VAC 230VAC 400VA	-1T1
1	M25	Kabelverschraubung	-1W1
7	M20	Kabelverschraubung	-3W1, -2W1, -2W2, -7W1, -3W2, -4W1
			-4W2
1	EK 4 ge/gr	Erdungsklemme	-X1
1	Klemme 4 blau	Klemme N	-X1
3	Klemme 4 grau	Klemme L	-X1
42	Klemme 2,5 grau	Klemme L	-X1, -X4, -X1, -X2
10	EK 2,5 ge/gr	Erdungsklemme	-X2, -X1, -X1, -X4

				Datum	17.04.15
				Bearb.	Hattinger F.
				Gepr.	
Zust.	Änderung	Datum	Name	Norm	

ELEKTRO ANLAGENBAU

Control MPC-EF 2-DL4kW
Druckerei Thurnherr Rankweil

Materialliste

Zeichn.Nr.:	
095/15	
Blatt 1	
von 1	Bl.

www.elpe.net www.elpe.net www.elpe.net www.elpe.net www.elpe.net www.elpe.net www.elpe.net www.elpe.net www.elpe.net www.elpe.net