0	1	2	3	4	5	6	7	8	9

Anlage:

Hydrocontrol DL 0,37-1A NR LSFI

142001 Lacor

Firma:

Grundfos

BESTELLDATEN:

BESTELLNR./DATUM: 4508438650/ 24.06.2015

KUNDE: BBM Beschaffungsbetrieb der MIVA

SCHALTSCHRANKAUSFÜHRUNG

SCHALTSCHRANKGRÖSSE:	400x500x200	(BxHxT)
SOCKEL:	-	(H)
LACKIERUNG:	RAL 7035	
SCHUTZART:	IP54	
SCHUTZMASSNAHME:	lt. EVU	
BLINDSCHALTBILD:	nein	(BxH)
KABELEINFÜHRUNG:	unten	
TÜRANSCHLAG:	rechts	

VERDRAHTUNGSFARBEN

HAUPTSTROMKREIS 400/230V:		schwarz
NEUTRALLEITER:		hellblau
SCHUTZLEITER:		gelb/grün
STEUERSPANNUNG 230VAC:		
ohne Trafo:	L/N	braun/hellblau
mit Trafo:	L/N	rot/rot-weiß
STEUERSPANNUNG 0-24VAC:	L/N	blau/blau-weiß
STEUERSPANNUNG 0-24VDC:	+/-	blau/blau-weiß
GND, DDC:		blau-weiß
MESSLEITUNGEN, FÜHLER:		grün
POTENTIALFREIE LEITUNGEN:		orange
FREMDSPANNUNG:		orange

_ ! ! A C H T U N G ! ! _

Bei Änderungen im Schaltschrank und auch an den externen Geräten die nicht von der Erzeugerfirma durchgeführt werden entfällt Garantie und Haftung. Dadurch entstehende Kosten werden nicht anerkannt. Sollte dies jedoch aus technischer Sicht notwendig sein ist die Erzeugerfirma zu verständigen. Schutzmaßnahmen des Örtlichen EVU's beachten! Motorschutzgeräte nach den tatsächlichen Aufnahmestrom der Motoren einstellen! Vor der Inbetriebnahme der Anlage sind sämtliche Schraub-, Klemm- und Steckverbindungen auf festen Sitz zu prüfen und gegebenenfalls nachzuziehen!

Blattverzeichnis

000 Deckblatt
001 Netzanschluß
002 Pumpe 1 - SP5A-4 0,37kW 1,4A
003 Wassermangel, Extern Meldungen

Datum	07.07.15	
Bearb.	Hattinger	
Gepr.		
Norm		

ELEKTRO ANLAGENBAU

Hydrocontrol DL 0,37-1A NR LSFI
142001 Lacor
Deckblatt

Zeichn.Nr.: 195/15

Blatt 0 von 3 Bl.

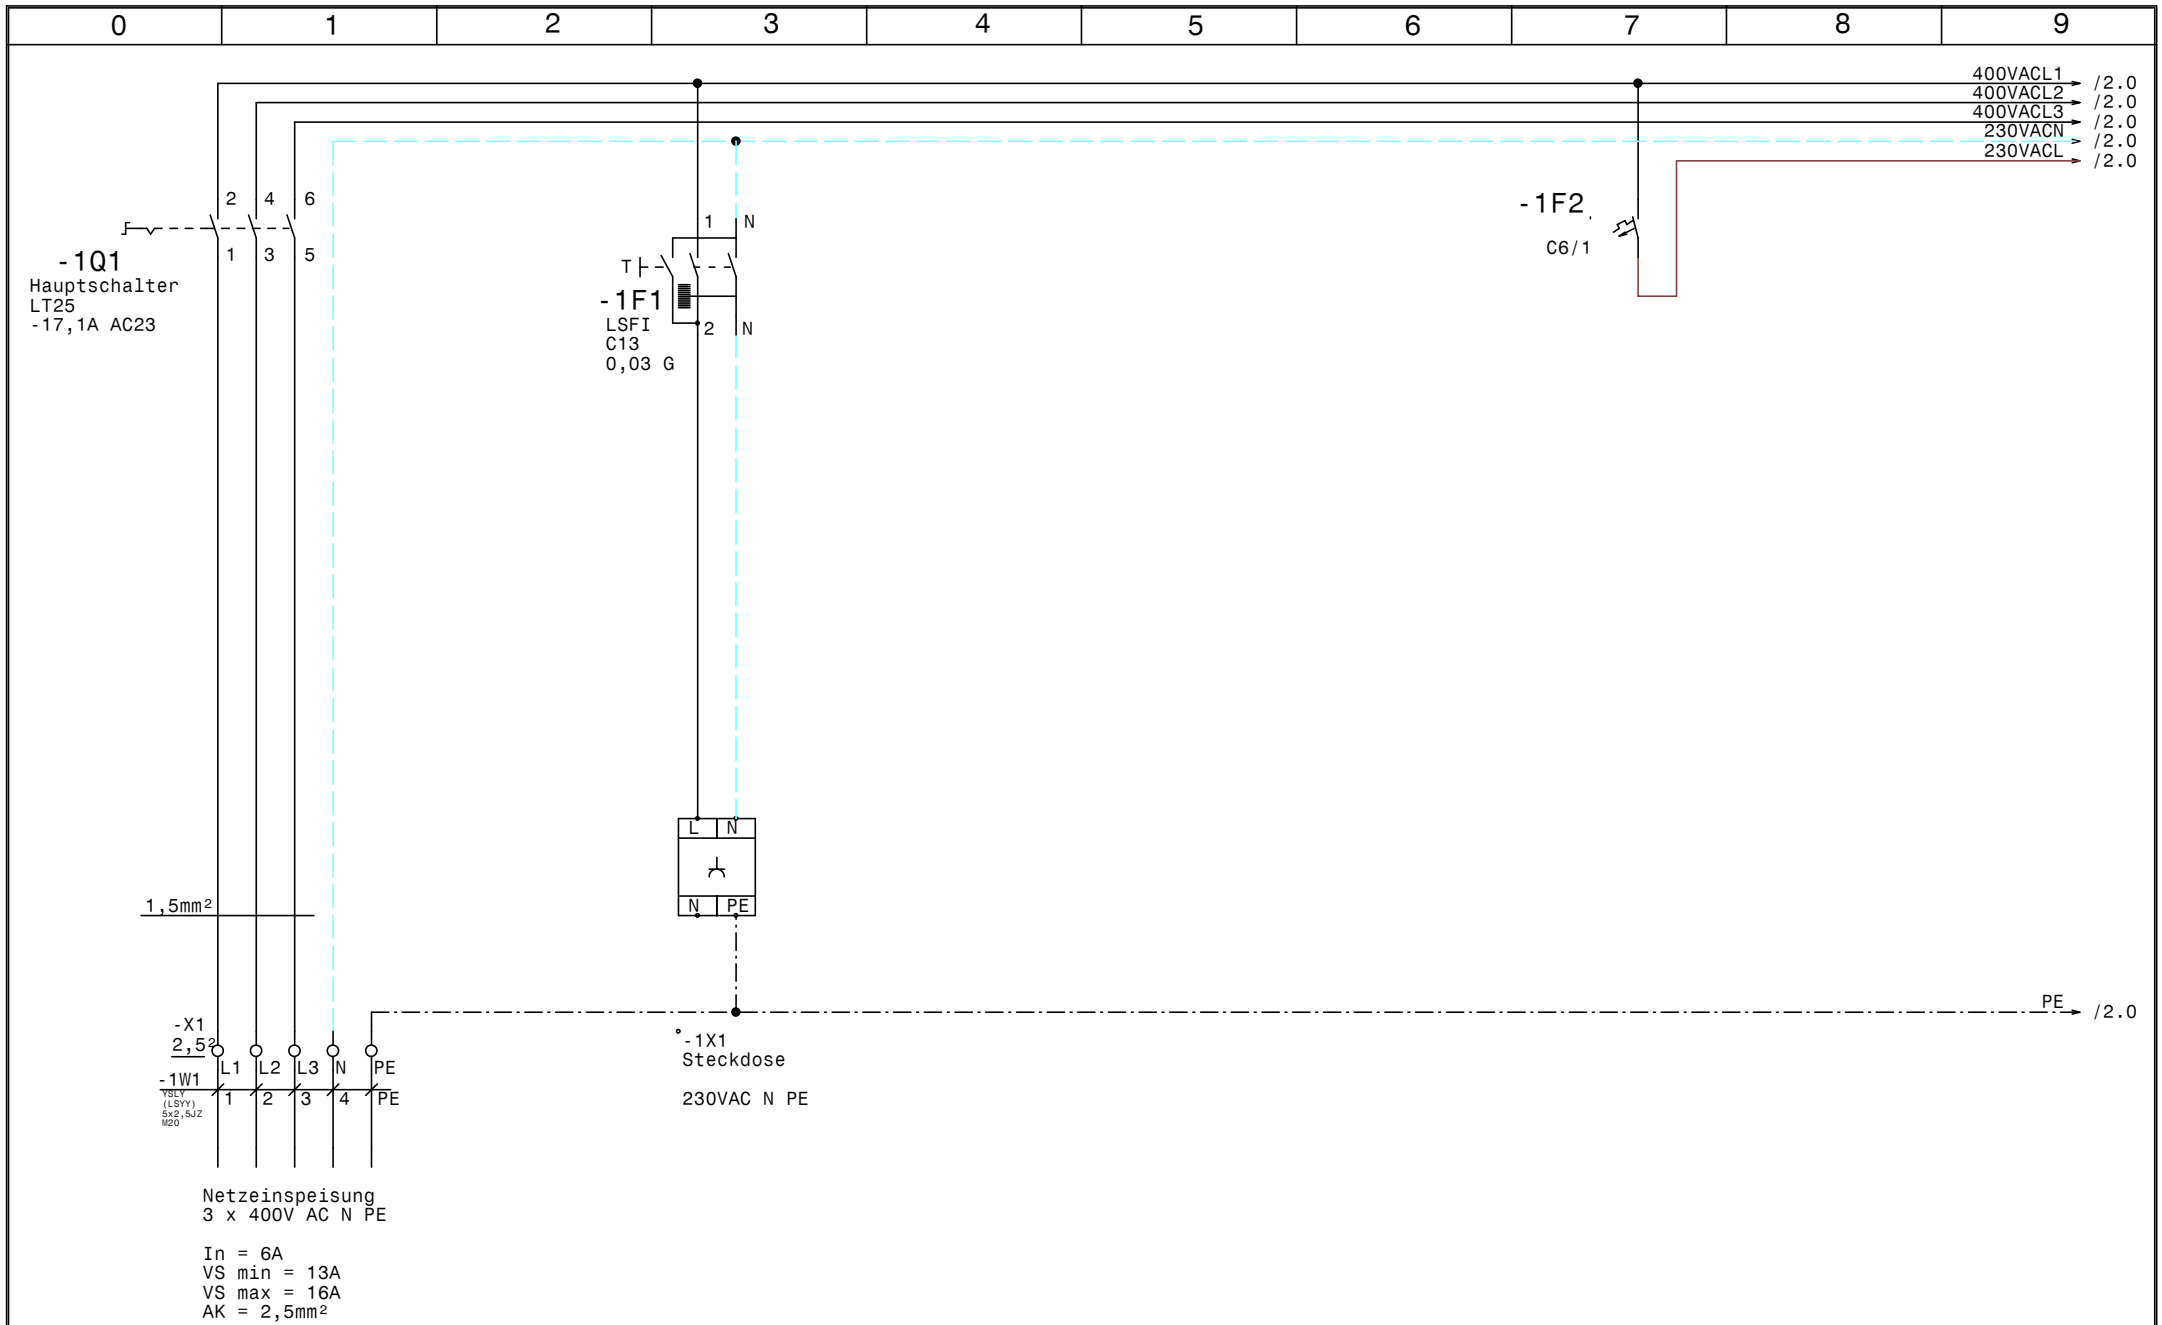

GRUNDFOS	Datum	07.07.15	elpe ELEKTRO ANLAGENBAU	Hydrocontrol DL 0,37-1A NR LSFI 142001 Lacor Netzanschluß	Zeichn.Nr.: 195/15
	Bearb.	Hattinger			Blatt 1
	Gepr.				von 3 Bl.
	Norm				

www.elpe.net www.elpe.net www.elpe.net www.elpe.net www.elpe.net www.elpe.net www.elpe.net www.elpe.net www.elpe.net www.elpe.net

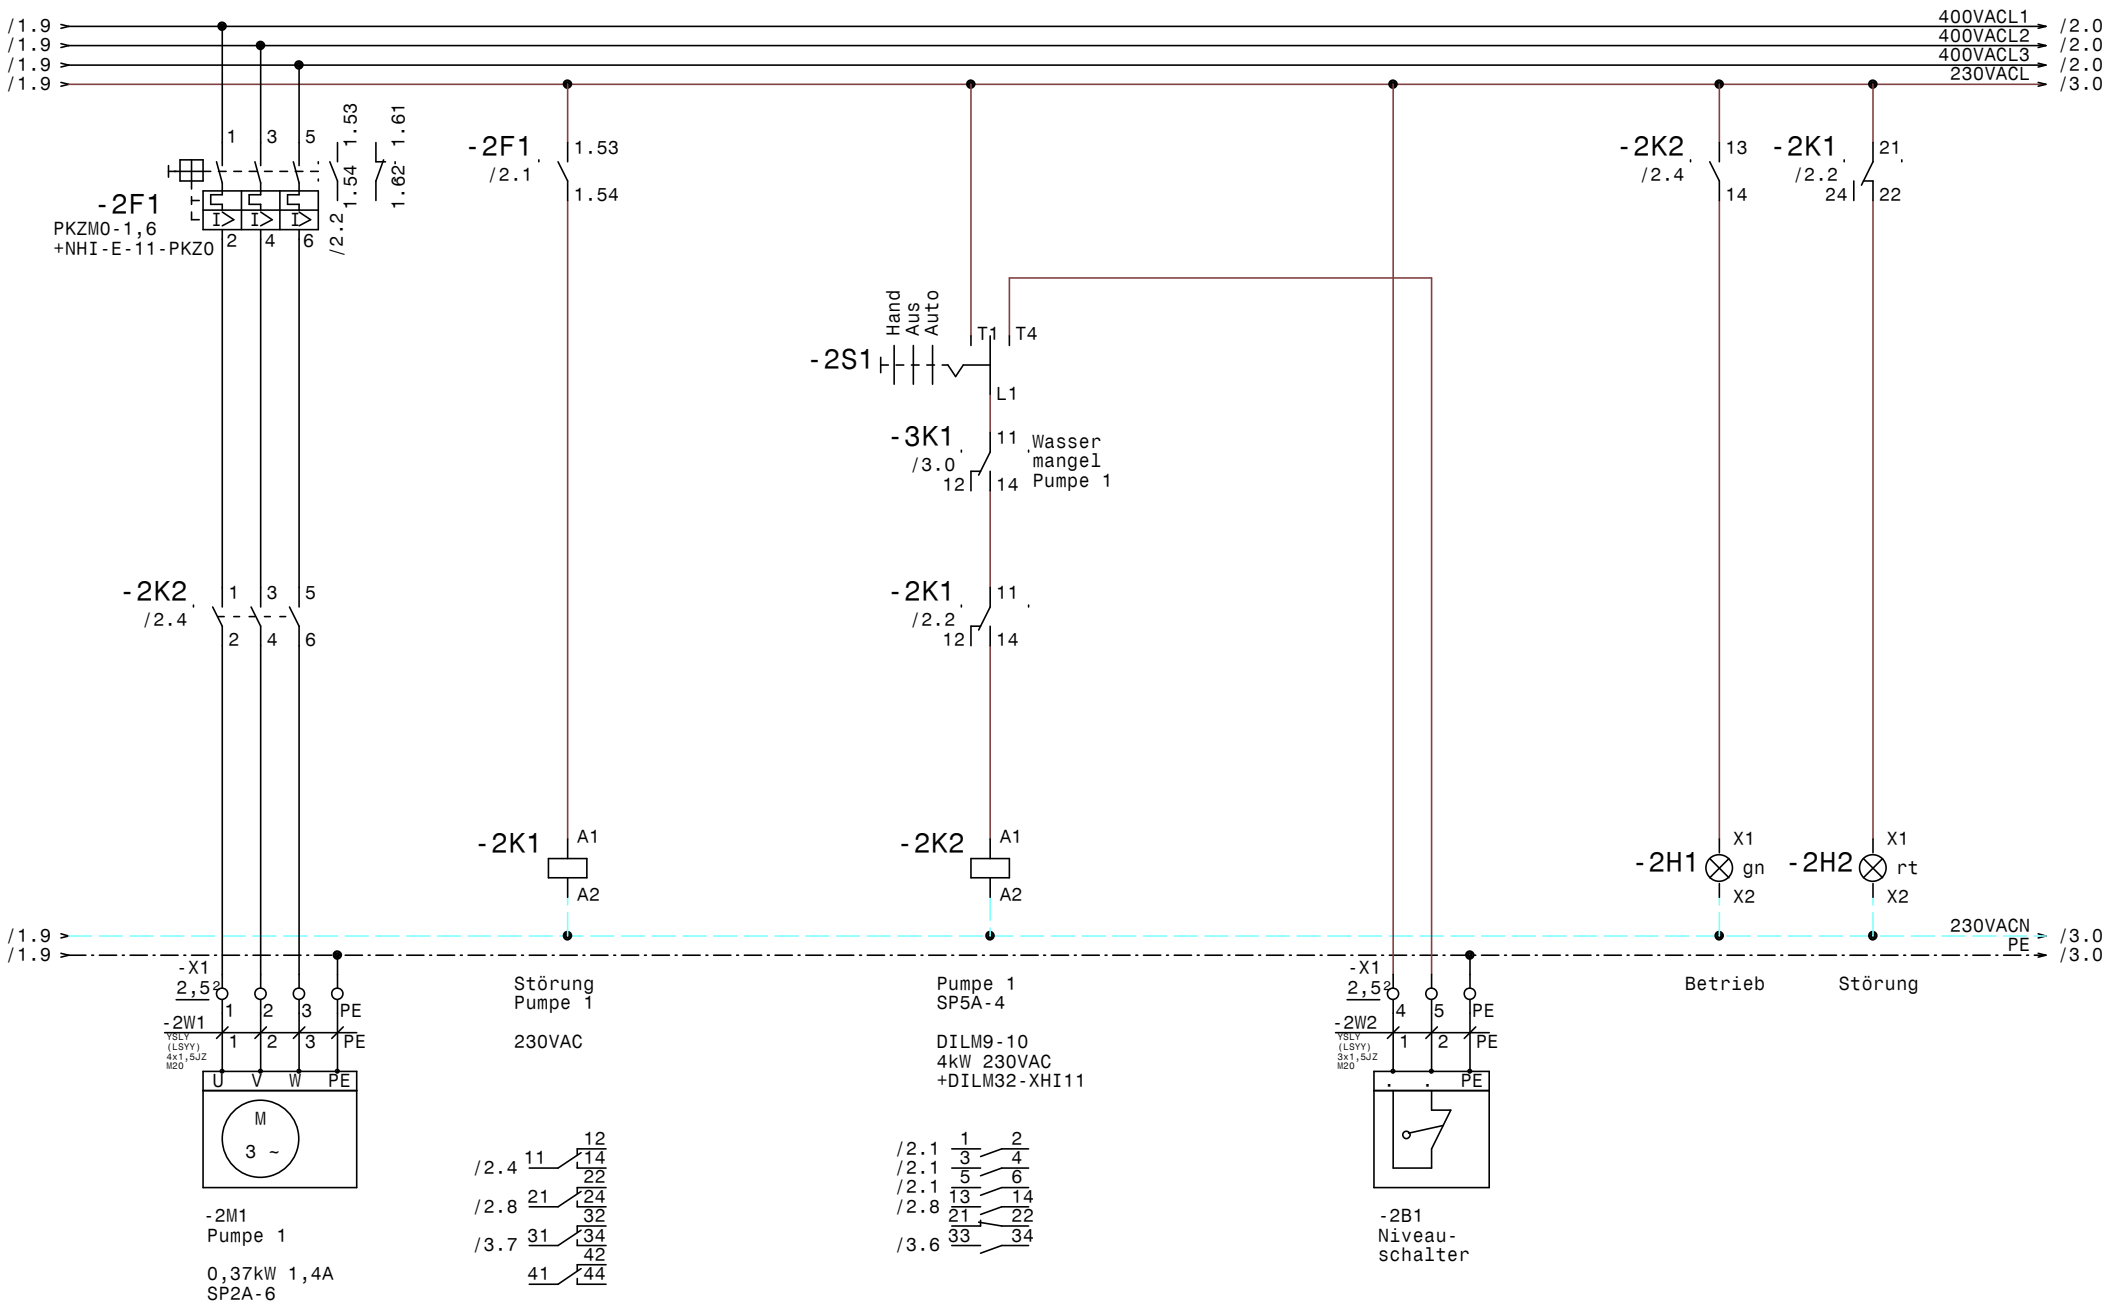

GRUNDFOS	Datum	07.07.15	elpe ELEKTRO ANLAGENBAU	Hydrocontrol DL 0,37-1A NR LSFI 142001 Lacor Pumpe 1 - SP5A-4 0,37kW 1,4A	Zeichn.Nr.: 195/15
	Bearb.	Hattinger			Blatt 2
	Gepr.				von 3 Bl.
	Norm				

www.elpe.net www.elpe.net www.elpe.net www.elpe.net www.elpe.net www.elpe.net www.elpe.net www.elpe.net www.elpe.net www.elpe.net

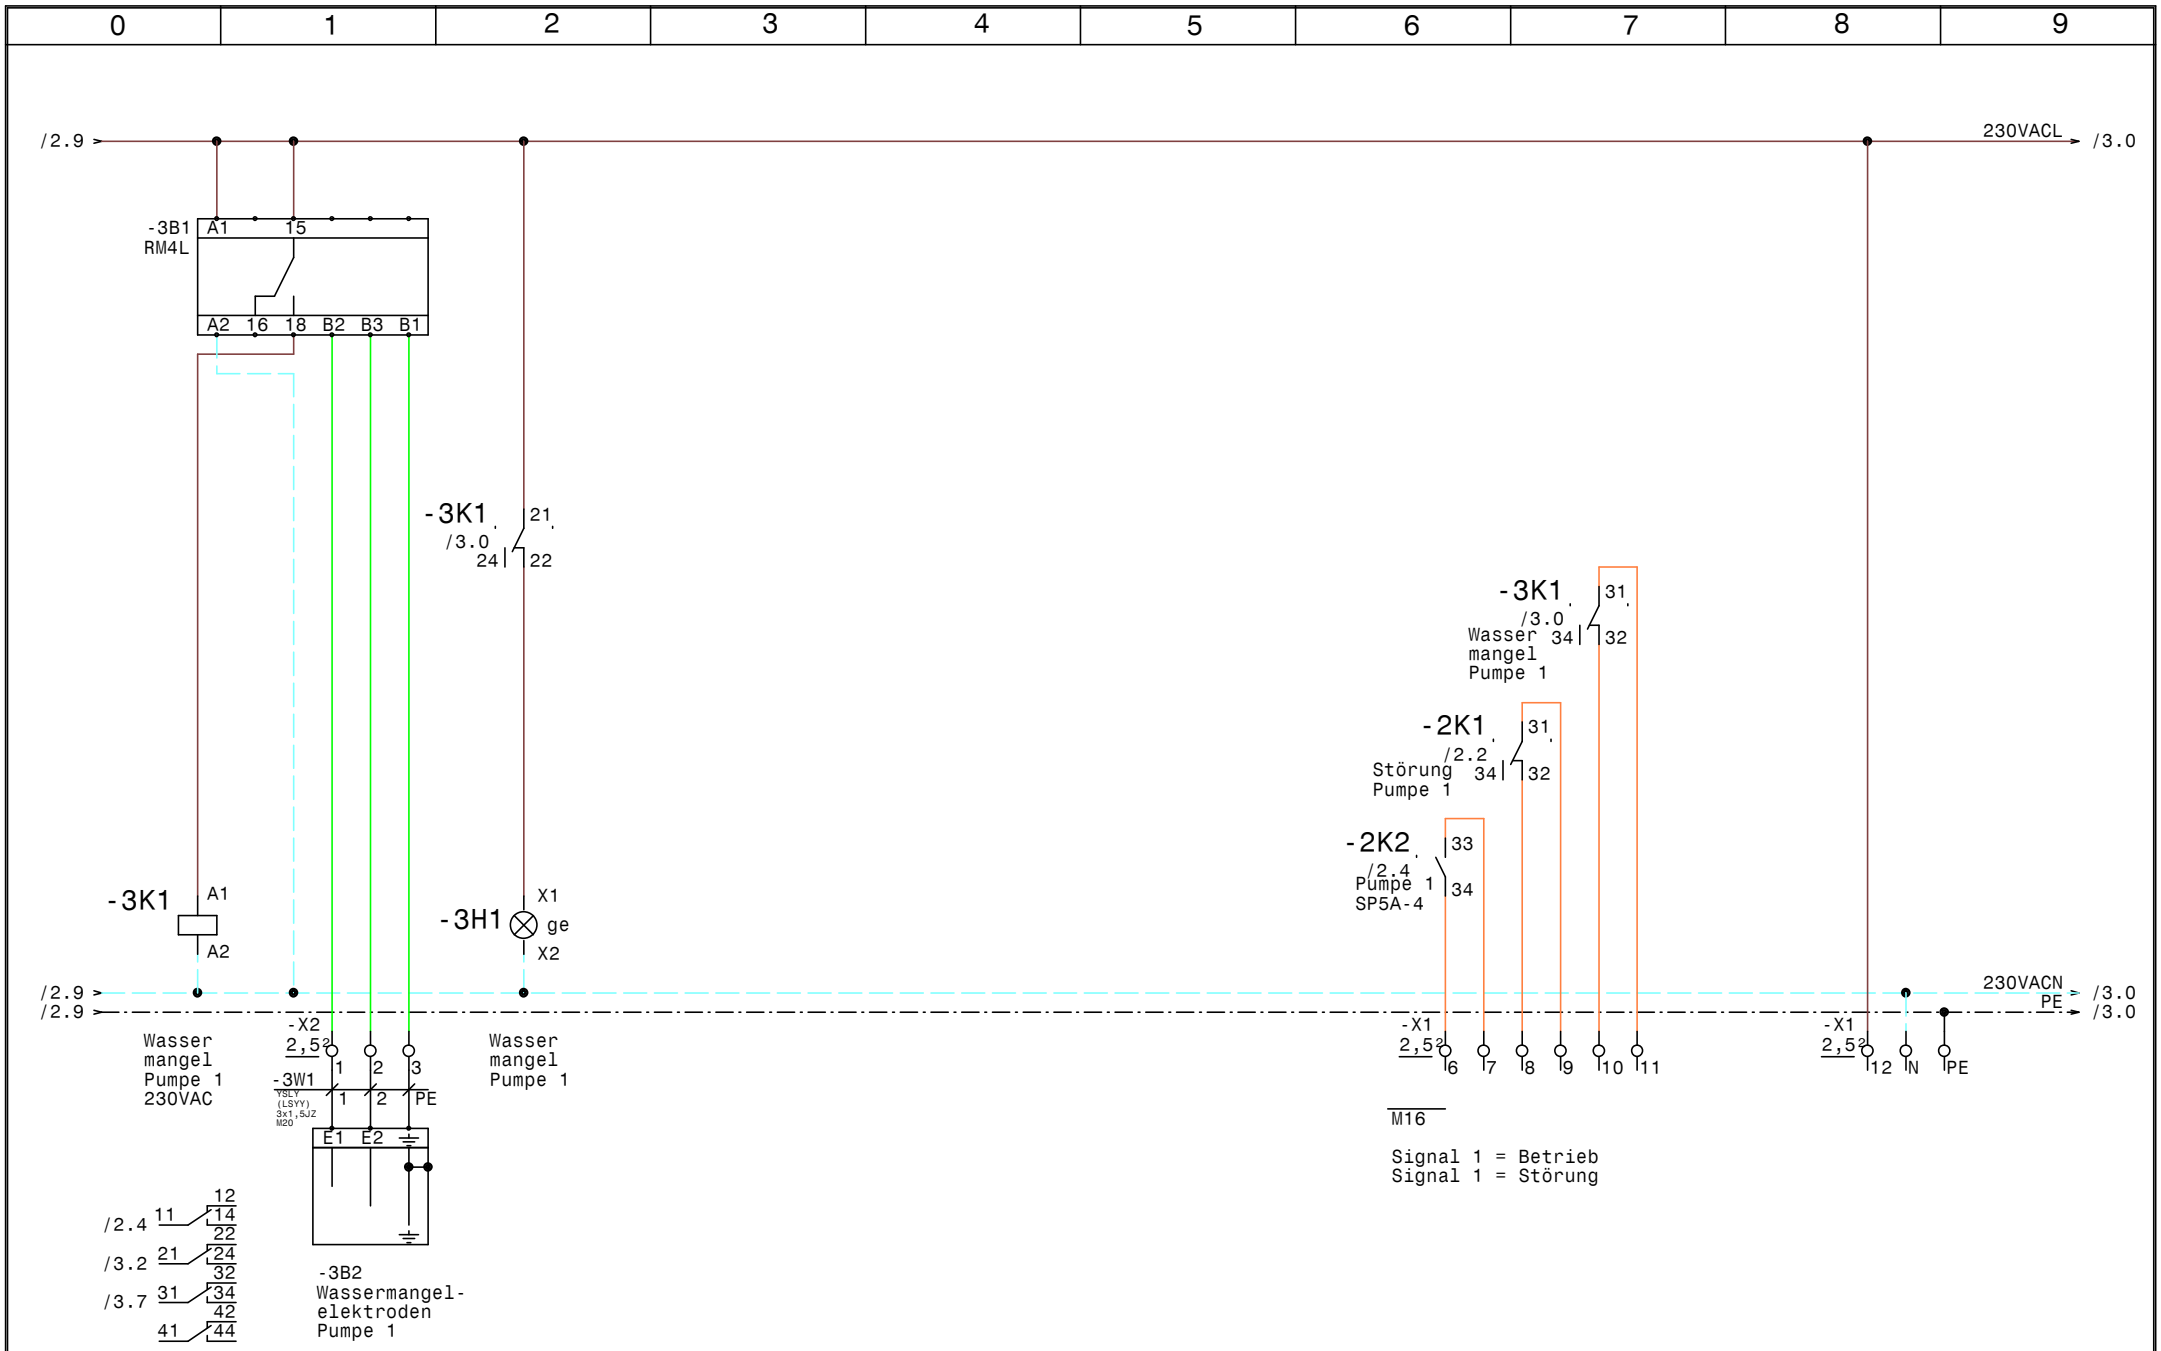

GRUNDFOS	Datum	07.07.15	elpe ELEKTRO ANLAGENBAU	Hydrocontrol DL 0,37-1A NR LSFI 142001 Lacor Wassermangel, Extern Meldungen	Zeichn.Nr.: 195/15
	Bearb.	Hattinger			Blatt 3
	Gepr.				von 3 Bl.
	Norm				

www.elpe.net www.elpe.net www.elpe.net www.elpe.net www.elpe.net www.elpe.net www.elpe.net www.elpe.net www.elpe.net www.elpe.net

0	1	2	3	4	5	6	7	8	9

Nr.	Feldgerät	Leitungs-bezeichnung	Leitungs-typ	Anzahl Adern	Zielbezeichnung
1	-1We1	-1W1	YSLY (LSYY) 5x2,5JZ M20	5	Netzeinspeisung 3 x 400V AC N PE
2	-2M1	-2W1	YSLY (LSYY) 4x1,5JZ M20	4	Pumpe 1
3	-2B1	-2W2	YSLY (LSYY) 3x1,5JZ M20	3	Niveauschalter
4	-3B2	-3W1	YSLY (LSYY) 3x1,5JZ M20	3	Wassermangelelektroden Pumpe 1

Zust.	Änderung	Datum	Name

Datum	07.07.15
Bearb.	Hattinger
Gepr.	
Norm	

ELEKTRO ANLAGENBAU

Hydrocontrol DL 0,37-1A NR LSFI
142001 Lacor

Kabelliste

Zeichn.Nr.: 195/15
Blatt 1
von 1 Bl.

www.elpe.net www.elpe.net www.elpe.net www.elpe.net www.elpe.net www.elpe.net www.elpe.net www.elpe.net www.elpe.net www.elpe.net

0	1	2	3	4	5	6	7	8	9

Stück Zahl	Artikel Bezeichnung	Artikel Beschreibung	Artikel Bezüge
1	RM4L	Nivauregelgerät	-3B1
1	LSFI C13/0,03 G	Personnenschutzschalter	-1F1
1	C6/1	Sicherungsautomaten	-1F2
1	PKZM0-1,6	Motorschutzschalter	-2F1
1	NHI-E-11-PKZ0	Normalhilfsschalter	
1	Signalleuchte grün	Signalglimmlampe grün	-2H1
1	Signalleuchte rot	Signalglimmlampe rot	-2H2
1	Signalleuchte gelb	Signalglimmlampe gelb	-3H1
2	Relais4polig230VAC	Miniatur - Relais 4polig	-2K1, -3K1
1	DILM9-10(230V50HZ)	Schütz	-2K2
1	DILM32-XHI11	Hilfsschalterbaustein	
2	Sockel 4polig	Sockel für Minitur Relais 4polig	
1	WS 4520 B=400 H=500 T=200	Wandschrank IP 55	-0N1
1	LT25 -17,1A AC23	Hauptschalter	-1Q1
1	M10HEU1	Umschalter 1pol. 1-0-2	-2S1
1	M16	Kabelverschraubung	-3V1
4	M20	Kabelverschraubung	-1W1, -3W1, -2W1, -2W2
4	EK 2,5 ge/gr	Erdungsklemme	-X1, -X1
2	Klemme 2,5 blau	Klemme N	-X1, -X1
18	Klemme 2,5 grau	Klemme L	-X1, -X1, -X2
1		Steckdose	-1X1

Zust.	Änderung	Datum	Name		
				Datum	07.07.15
				Bearb.	Hattinger F.
				Gepr.	
				Norm	

ELEKTRO ANLAGENBAU

Hydrocontrol DL 0,37-1A NR LSFI
142001 Lacor

Materialliste

Zeichn.Nr.: 195/15
Blatt 1
von 1 Bl.

www.elpe.net www.elpe.net www.elpe.net www.elpe.net www.elpe.net www.elpe.net www.elpe.net www.elpe.net www.elpe.net www.elpe.net