0	1	2	3	4	5	6	7	8	9

Anlage:

Hydrocontrol SD11-1A RM4 STW

Sportplatz Getzerstorf

Firma:

Grundfos

BESTELLDATEN:

BESTELLNR./DATUM: 4508457183/ 01.07.2015

KUNDE: Wippel GmbH & Co KG

SCHALTSCHRANKAUSFÜHRUNG

SCHALTSCHRANKGRÖSSE:	500x700x250	(BxHxT)
SOCKEL:	-	(H)
LACKIERUNG:	RAL 7035	
SCHUTZART:	IP54	
SCHUTZMASSNAHME:	lt. EVU	
BLINDSCHALTBILD:	nein	(BxH)
KABELEINFÜHRUNG:	unten	
TÜRANSCHLAG:	rechts	

VERDRAHTUNGSFARBEN

HAUPTSTROMKREIS 400/230V:		schwarz
NEUTRALLEITER:		hellblau
SCHUTZLEITER:		gelb/grün
STEUERSPANNUNG 230VAC:		
ohne Trafo:	L/N	braun/hellblau
mit Trafo:	L/N	rot/rot-weiß
STEUERSPANNUNG 0-24VAC:	L/N	blau/blau-weiß
STEUERSPANNUNG 0-24VDC:	+/-	blau/blau-weiß
GND, DDC:		blau-weiß
MESSLEITUNGEN, FÜHLER:		grün
POTENTIALFREIE LEITUNGEN:		orange
FREMDSPANNUNG:		orange

_ ! ! A C H T U N G ! ! _

Bei Änderungen im Schaltschrank und auch an den externen Geräten die nicht von der Erzeugerfirma durchgeführt werden entfällt Garantie und Haftung. Dadurch entstehende Kosten werden nicht anerkannt. Sollte dies jedoch aus technischer Sicht notwendig sein ist die Erzeugerfirma zu verständigen. Schutzmaßnahmen des Örtlichen EVU's beachten! Motorschutzgeräte nach den tatsächlichen Aufnahmestrom der Motoren einstellen! Vor der Inbetriebnahme der Anlage sind sämtliche Schraub-, Klemm- und Steckverbindungen auf festen Sitz zu prüfen und gegebenenfalls nachzuziehen!

Blattverzeichnis

000 Deckblatt
001 Netzanschluß
002 Pumpe 1
003 Stg. Pumpe

Datum	08.07.15	
Bearb.	Hattinger	
Gepr.		
Norm		

ELEKTRO ANLAGENBAU

Hydrocontrol SD11-1A RM4 STW
Sportplatz Getzerstorf
Deckblatt

Zeichn.Nr.: 205/15
Blatt 0
von 3 Bl.

www.elpe.net www.elpe.net www.elpe.net www.elpe.net www.elpe.net www.elpe.net www.elpe.net www.elpe.net www.elpe.net www.elpe.net

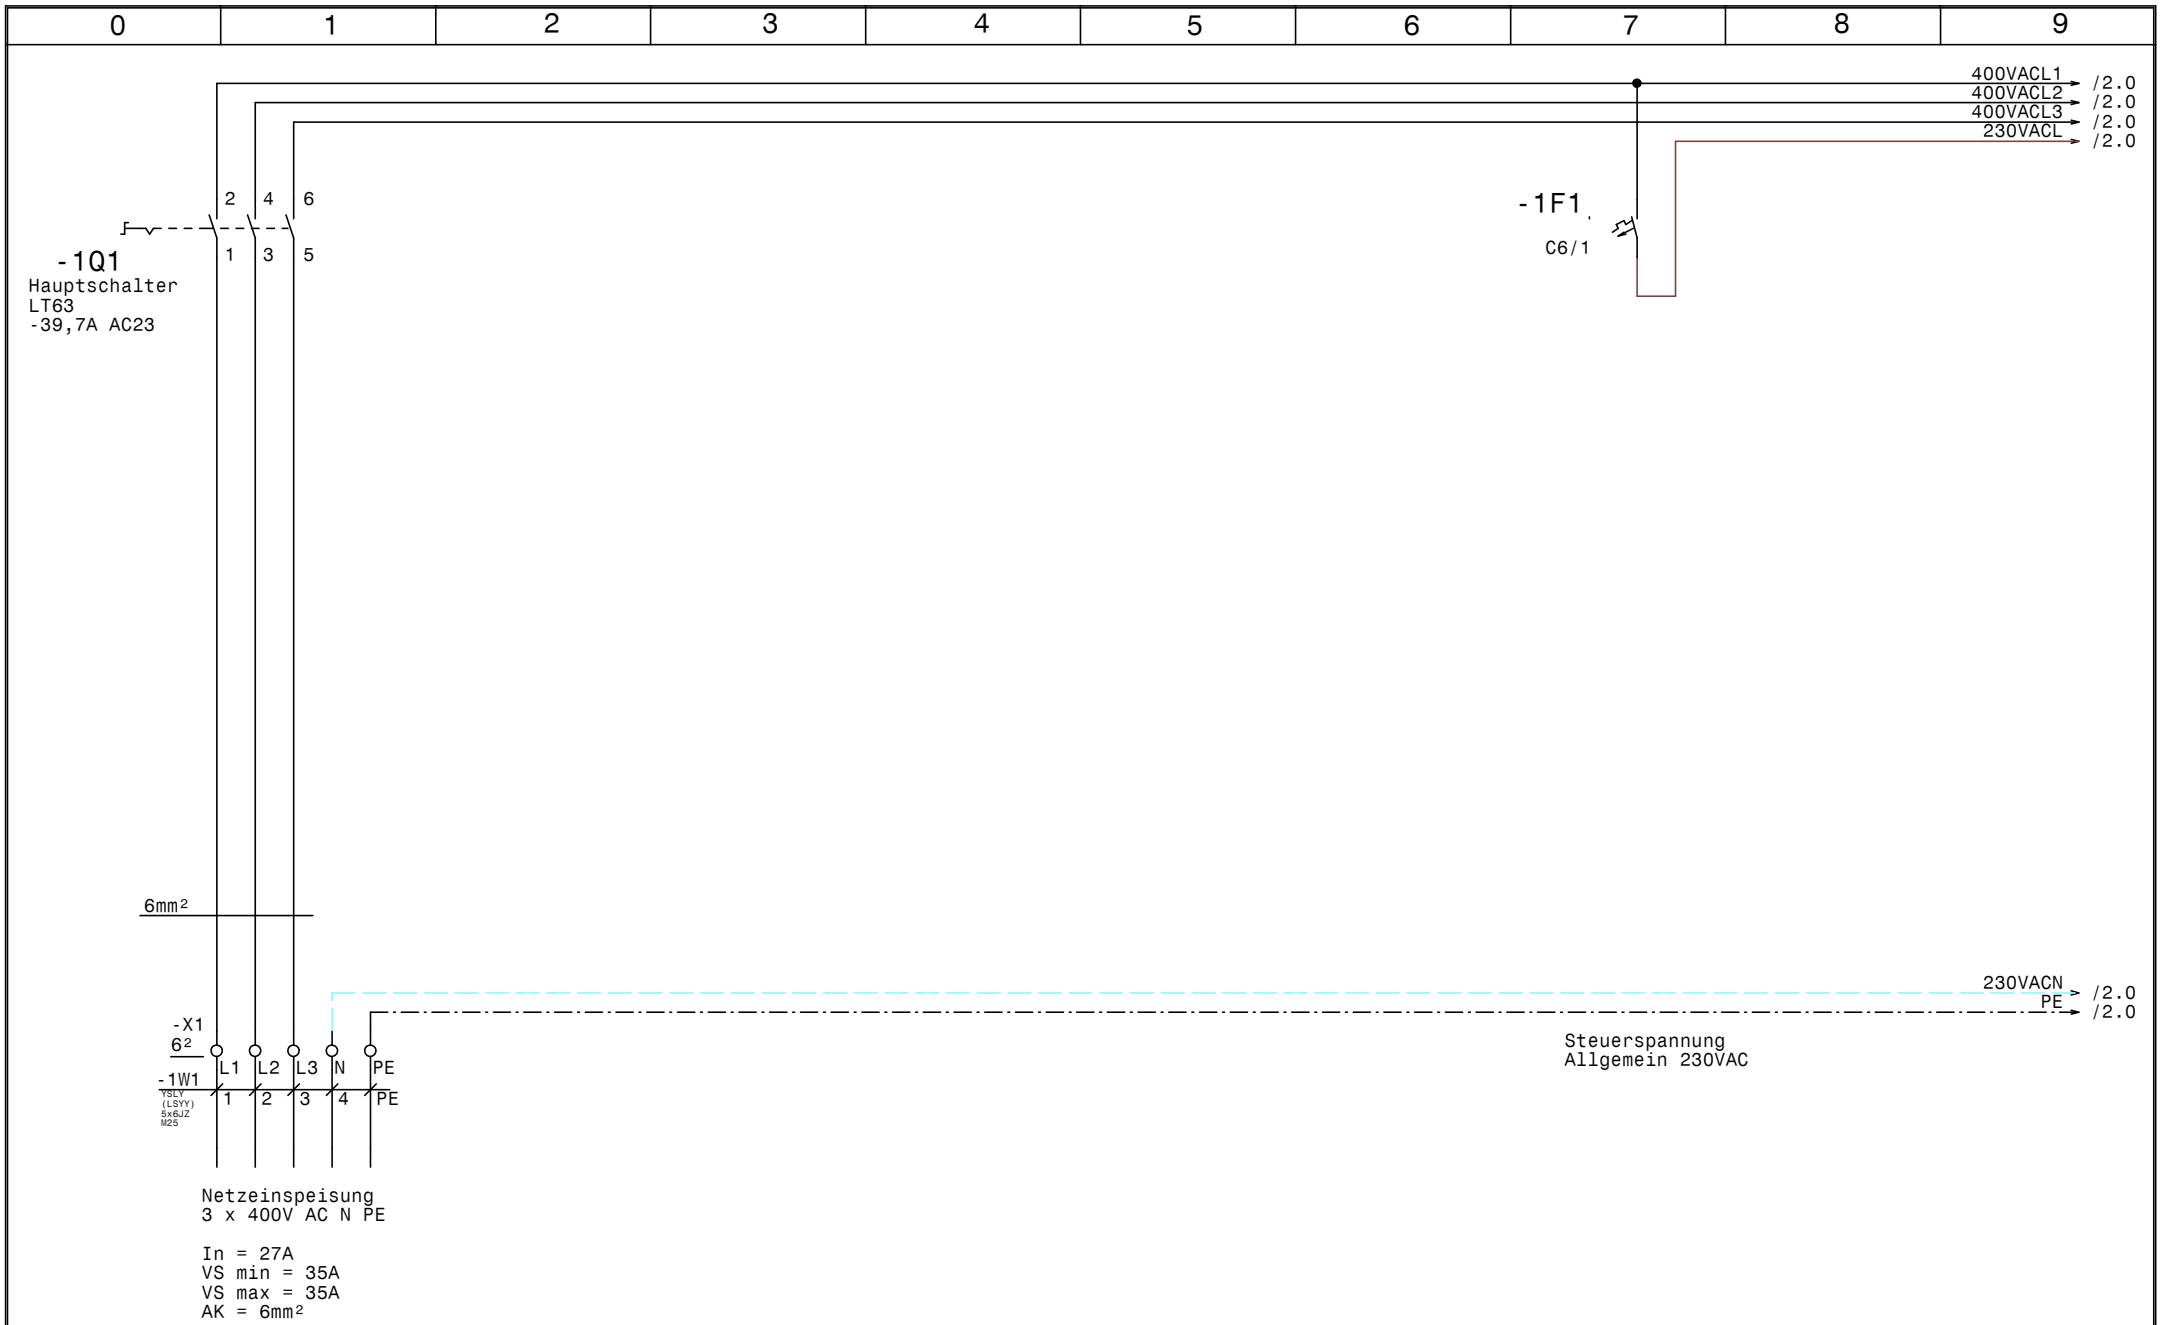

GRUNDFOS	Datum	08.07.15	
	Bearb.	Hattinger	
	Gepr.		
	Norm		

ELEKTRO ANLAGENBAU

Hydrocontrol SD11-1A RM4 STW
Sportplatz Getzerstorf

Netzanschluß

Zeichn.Nr.: 205/15
Blatt 1
von 3 Bl.

www.elpe.net www.elpe.net www.elpe.net www.elpe.net www.elpe.net www.elpe.net www.elpe.net www.elpe.net www.elpe.net www.elpe.net

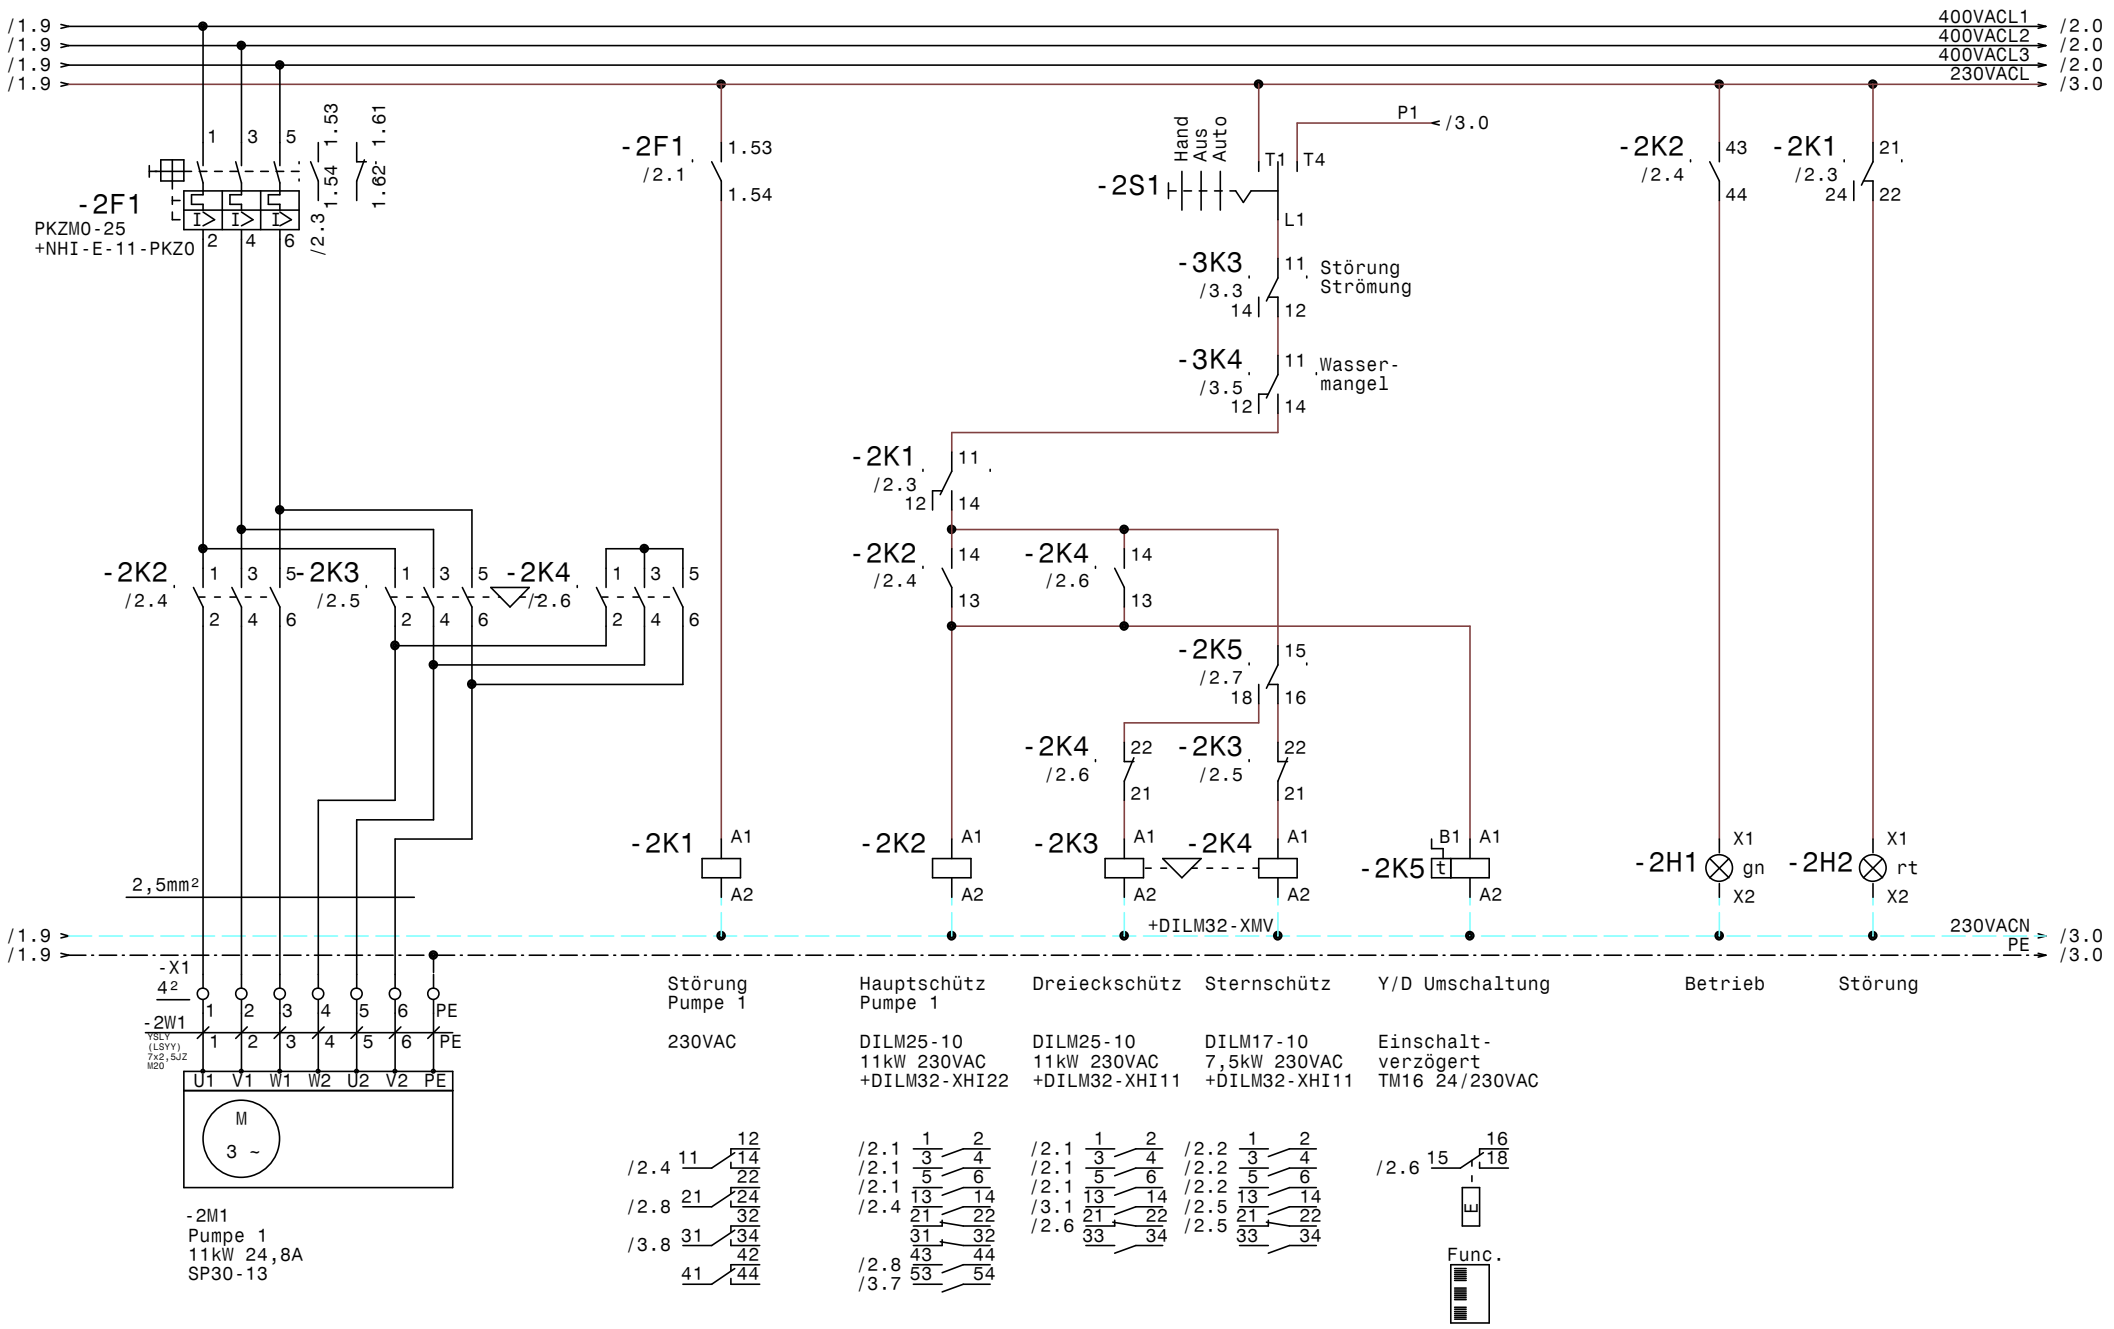

GRUNDFOS	Datum	08.07.15	
	Bearb.	Hattinger	
	Gepr.		
	Norm		

ELEKTRO ANLAGENBAU

Hydrocontrol SD11-1A RM4 STW
Sportplatz Getzerstorf

Pumpe 1

Zeichn.Nr.:	
205/15	
Blatt 2	
von 3	Bl.

www.elpe.net www.elpe.net www.elpe.net www.elpe.net www.elpe.net www.elpe.net www.elpe.net www.elpe.net www.elpe.net www.elpe.net

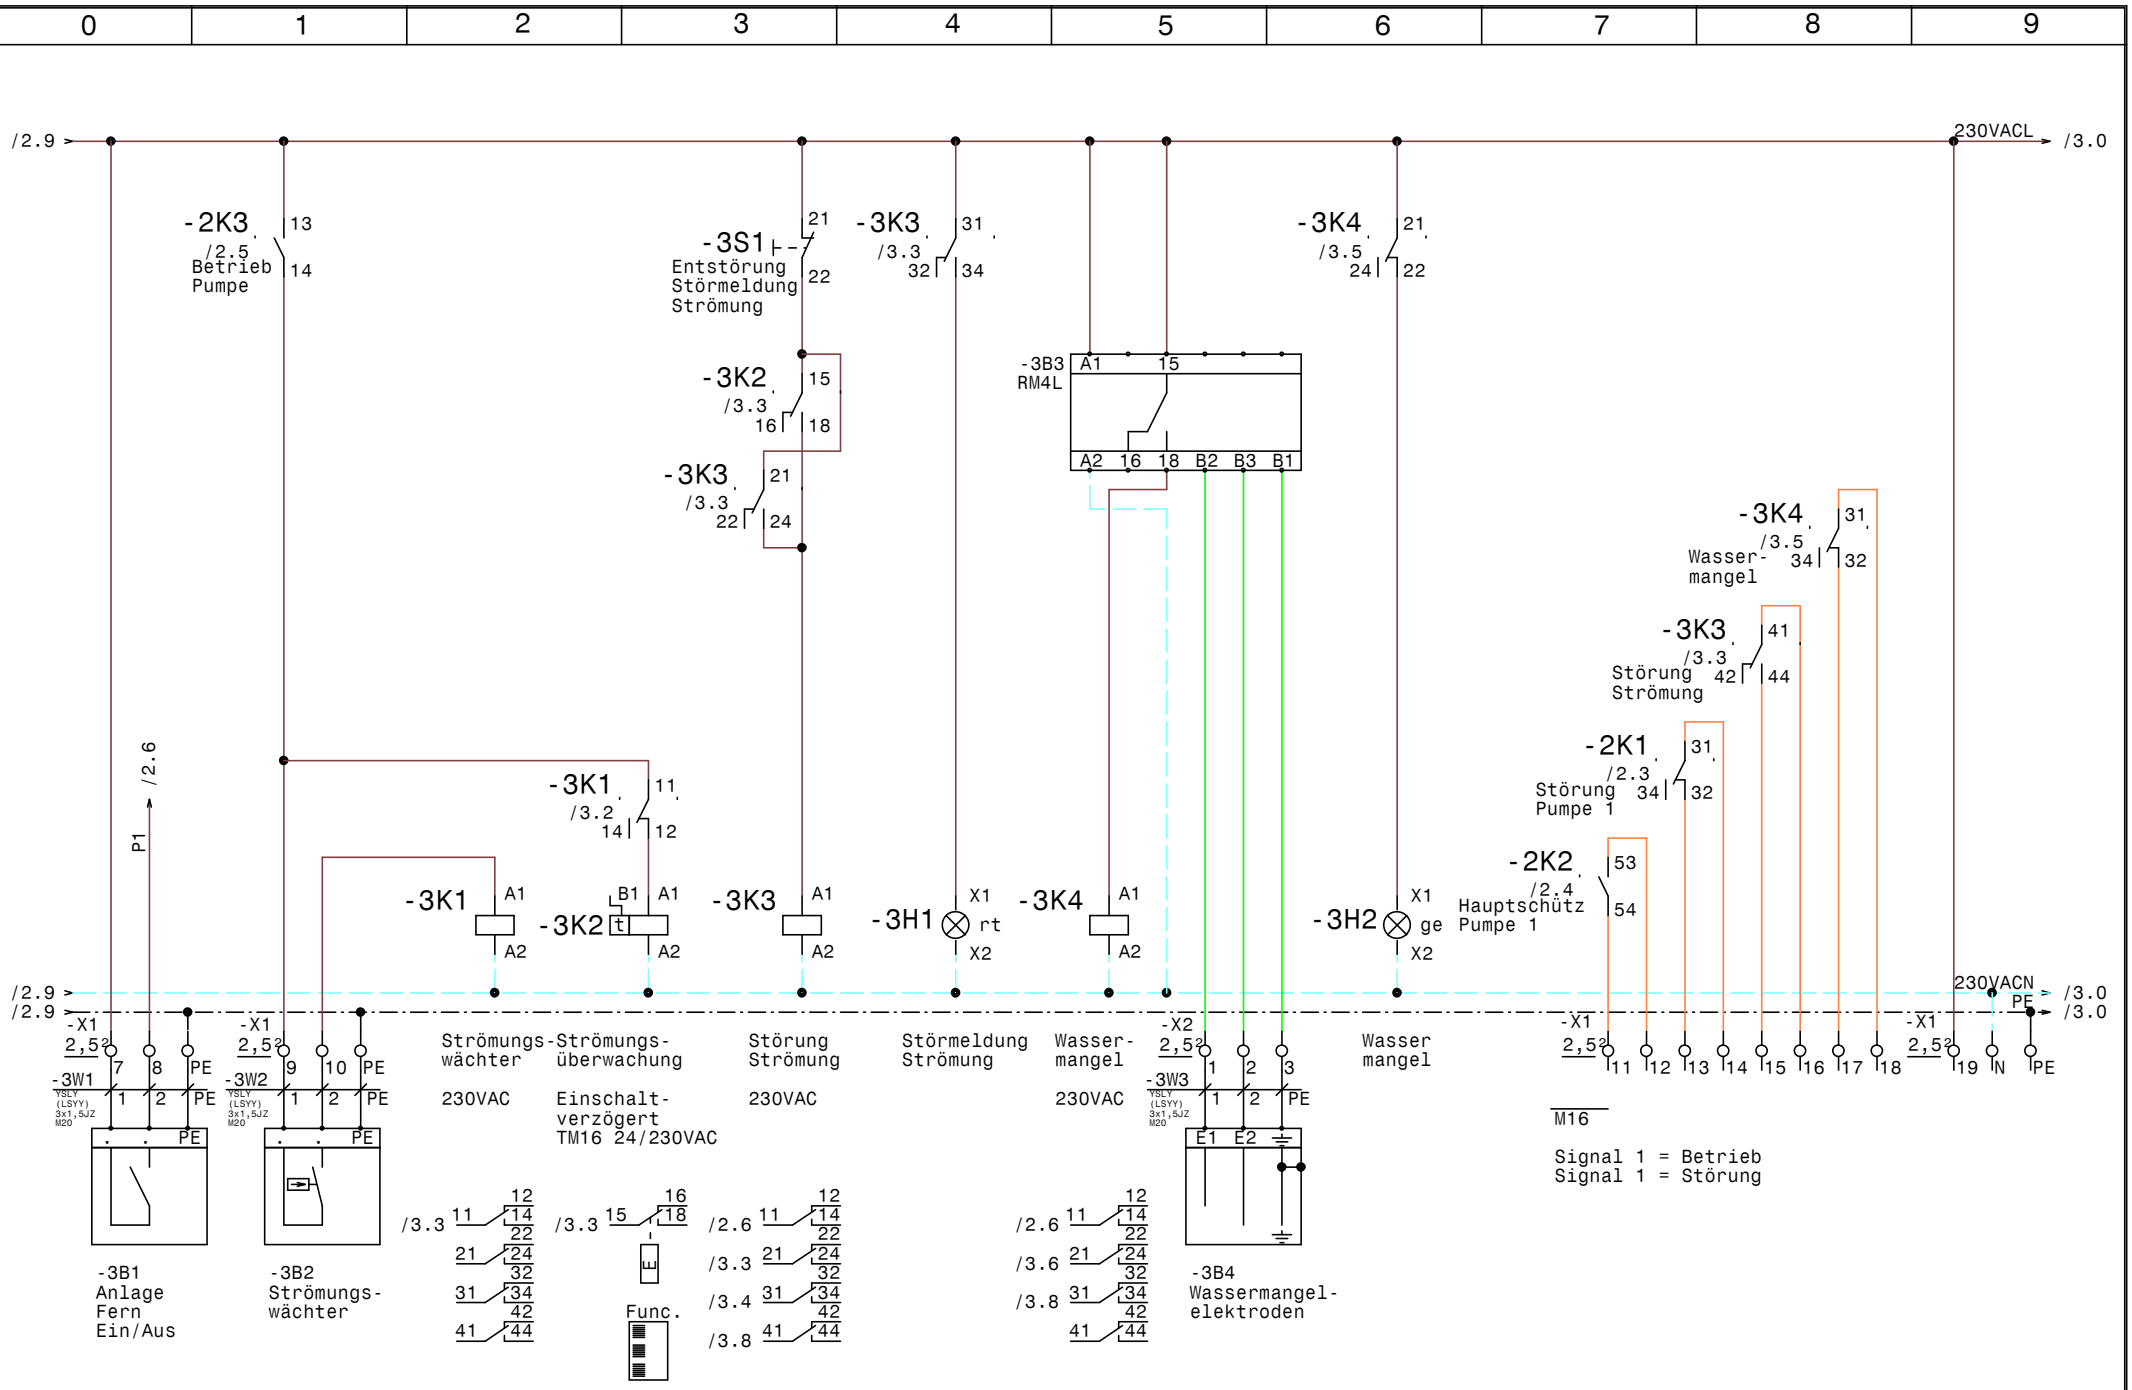

GRUNDFOS	Datum	08.07.15	
	Bearb.	Hattinger	
	Gepr.		
	Norm		

elpe ELEKTRO ANLAGENBAU

Hydrocontrol SD11-1A RM4 STW
Sportplatz Getzerstorf

Stg. Pumpe

Zeichn.Nr.:	
205/15	
Blatt 3	
von 3	Bl.

0	1	2	3	4	5	6	7	8	9

Nr.	Feldgerät	Leitungs-bezeichnung	Leitungs-typ	Anzahl Adern	Zielbezeichnung
1	-1We1	-1W1	YSLY (LSYY) 5x6JZ M25	5	Netzeinspeisung 3 x 400V AC N PE
2	-2M1	-2W1	YSLY (LSYY) 7x2,5JZ M20	7	Pumpe 1
3	-3B1	-3W1	YSLY (LSYY) 3x1,5JZ M20	3	Anlage Fern Ein/Aus
4	-3B2	-3W2	YSLY (LSYY) 3x1,5JZ M20	3	Strömungswächter
5	-3B4	-3W3	YSLY (LSYY) 3x1,5JZ M20	3	Wassermangelelektroden

Zust.	Änderung	Datum	Name	Datum	08.07.15
				Bearb.	Hattinger
				Gepr.	
				Norm	

ELEKTRO ANLAGENBAU

Hydrocontrol SD11-1A RM4 STW
Sportplatz Getzerstorf

Kabelliste

Zeichn.Nr.: 205/15
Blatt 1
von 1 Bl.

www.elpe.net www.elpe.net www.elpe.net www.elpe.net www.elpe.net www.elpe.net www.elpe.net www.elpe.net www.elpe.net www.elpe.net

0	1	2	3	4	5	6	7	8	9

Stück Zahl	Artikel Bezeichnung	Artikel Beschreibung	Artikel Bezüge
1	RM4L	Nivauregelgerät	-3B3
1	C6/1	Sicherungsautomaten	-1F1
1	PKZM0-25	Motorschutzschalter	-2F1
1	NHI-E-11-PKZ0	Normalhilfsschalter	
1	Signalleuchte grün	Signalglimmlampe grün	-2H1
2	Signalleuchte rot	Signalglimmlampe rot	-2H2, -3H1
1	Signalleuchte gelb	Signalglimmlampe gelb	-3H2
1	DILM32-XHI22	Hilfsschalterbaustein	
2	DILM25-10(230V50HZ)	Schütz	-2K3, -2K2
2	DILM32-XHI11	Hilfsschalterbaustein	
1	DILM17-10(230V50HZ)	Schütz	-2K4
2	TM16/E 24/230VAC	Multifunktion Zeitrelais	-2K5, -3K2
4	Sockel 4polig	Sockel für Minitur Relais 4polig	
4	Relais4polig230VAC	Miniatur - Relais 4polig	-3K4, -2K1, -3K1, -3K3
1	WS 5725 B=500 H=700 T=250	Wandschrank IP 55	-0N1
1	DILM32-XMV	Mechanische Verriegelung	-2N1
1	LT63 -39,7A AC23	Hauptschalter	-1Q1
1	M10HEU1	Umschalter 1pol. 1-0-2	-2S1
1		SÖffner1pol.	-3S1
1	M16	Kabelverschraubung	-3V1
1	M25	Kabelverschraubung	-1W1
4	M20	Kabelverschraubung	-2W1, -3W1, -3W2, -3W3
6	Klemme 4 grau	Klemme L	-X1
1	EK 4 ge/gr	Erdungsklemme	-X1
1	EK 6 ge/gr	Erdungsklemme	-X1
1	Klemme 6 blau	Klemme N	-X1
3	Klemme 6 grau	Klemme L	-X1
1	Klemme 2,5 blau	Klemme N	-X1
3	EK 2,5 ge/gr	Erdungsklemme	-X1, -X1
16	Klemme 2,5 grau	Klemme L	-X2, -X1, -X1

Zust.	Änderung	Datum	Name		
				Datum	08.07.15
				Bearb.	Hattinger F.
				Gepr.	
				Norm	

elpe
ELEKTRO
ANLAGENBAU

Hydrocontrol SD11-1A RM4 STW
Sportplatz Getzerstorf

Materialliste

Zeichn.Nr.: 205/15
Blatt 1
von 1 Bl.

www.elpe.net www.elpe.net www.elpe.net www.elpe.net www.elpe.net www.elpe.net www.elpe.net www.elpe.net www.elpe.net www.elpe.net