0	1	2	3	4	5	6	7	8	9

Anlage:

Control CUE1-DL2,2/RIA45/TAS-X30

WG Bad Kreuzen

Firma:

Grundfos

BESTELLDATEN:

BESTELLNR./DATUM: WG Bad Kre/ 30.09.2015

KUNDE: Ernst Grillenberger

SCHALTSCHRANKAUSFÜHRUNG

SCHALTSCHRANKGRÖSSE:	600x1000x300	(BxHxT)
SOCKEL:	-	(H)
LACKIERUNG:	(Kunststoff)	
SCHUTZART:	IP54	
SCHUTZMASSNAHME:	lt. EVU	
BLINDSCHALTBILD:	nein	(BxH)
KABELEINFÜHRUNG:	unten	
TÜRANSCHLAG:	rechts	

VERDRAHTUNGSFARBEN

HAUPTSTROMKREIS 400/230V:		schwarz
NEUTRALLEITER:		hellblau
SCHUTZLEITER:		gelb/grün
STEUERSPANNUNG 230VAC:		
ohne Trafo:	L/N	braun/hellblau
mit Trafo:	L/N	rot/rot-weiß
STEUERSPANNUNG 0-24VAC:	L/N	blau/blau-weiß
STEUERSPANNUNG 0-24VDC:	+/-	blau/blau-weiß
GND, DDC:		blau-weiß
MESSLEITUNGEN, FÜHLER:		grün
POTENTIALFREIE LEITUNGEN:		orange
FREMDSPANNUNG:		orange

_ ! ! A C H T U N G ! ! _

Bei Änderungen im Schaltschrank und auch an den externen Geräten die nicht von der Erzeugerfirma durchgeführt werden entfällt Garantie und Haftung. Dadurch entstehende Kosten werden nicht anerkannt. Sollte dies jedoch aus technischer Sicht notwendig sein ist die Erzeugerfirma zu verständigen. Schutzmaßnahmen des Örtlichen EVU's beachten! Motorschutzgeräte nach den tatsächlichen Aufnahmestrom der Motoren einstellen! Vor der Inbetriebnahme der Anlage sind sämtliche Schraub-, Klemm- und Steckverbindungen auf festen Sitz zu prüfen und gegebenenfalls nachzuziehen!

Blattverzeichnis

000 Deckblatt
001 Netzanschluß
002 Pumpe
003 Steuerung Pumpe
004 Niveau Brunnen RIA45-A1C1
005 Durchflußmessung IDM - MAGFLO
006 GSM Modul TAS X30

GRUNDFOS	Datum	13.10.15	ELEKTRO ANLAGENBAU	Control CUE1-DL2,2/RIA45/TAS-X30 WG Bad Kreuzen Deckblatt	Zeichn.Nr.: 312/15
	Bearb.	Hattinger			Blatt 0
	Gepr.				von 6 Bl.
	Norm				

www.elpe.net www.elpe.net www.elpe.net www.elpe.net www.elpe.net www.elpe.net www.elpe.net www.elpe.net www.elpe.net www.elpe.net

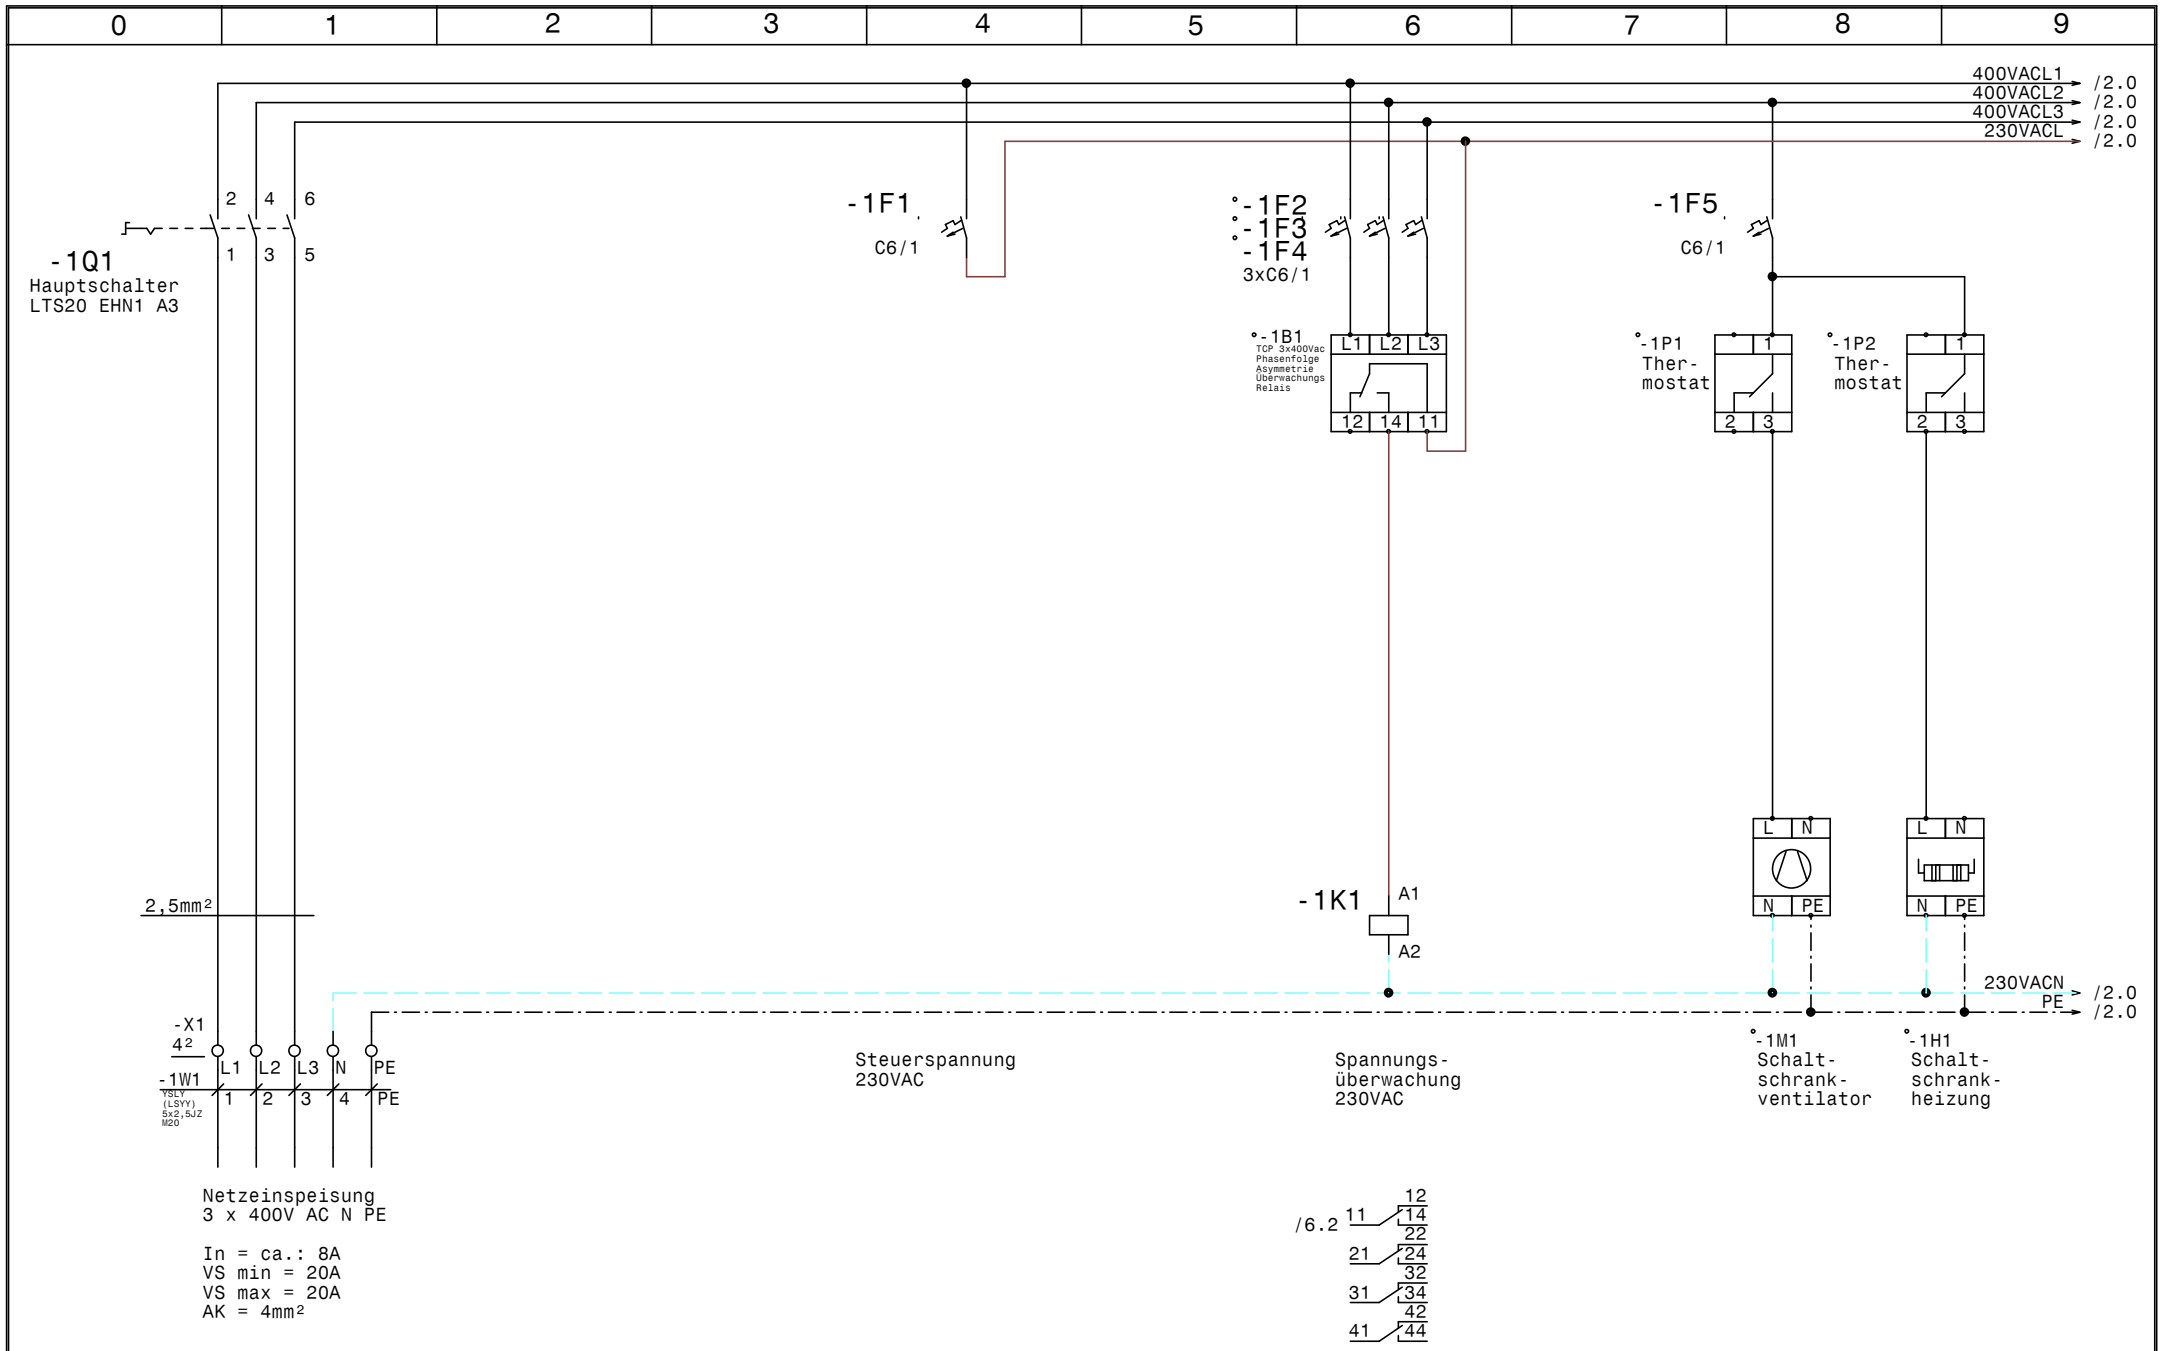

GRUNDFOS	Datum	13.10.15	elpe ELEKTRO ANLAGENBAU	Control CUE1-DL2,2/RIA45/TAS-X30 WG Bad Kreuzen Netzanschluß	Zeichn.Nr.: 312/15 Blatt 1 von 6 Bl.
	Bearb.	Hattinger			
	Gepr.				
	Norm				

www.elpe.net www.elpe.net www.elpe.net www.elpe.net www.elpe.net www.elpe.net www.elpe.net www.elpe.net www.elpe.net www.elpe.net

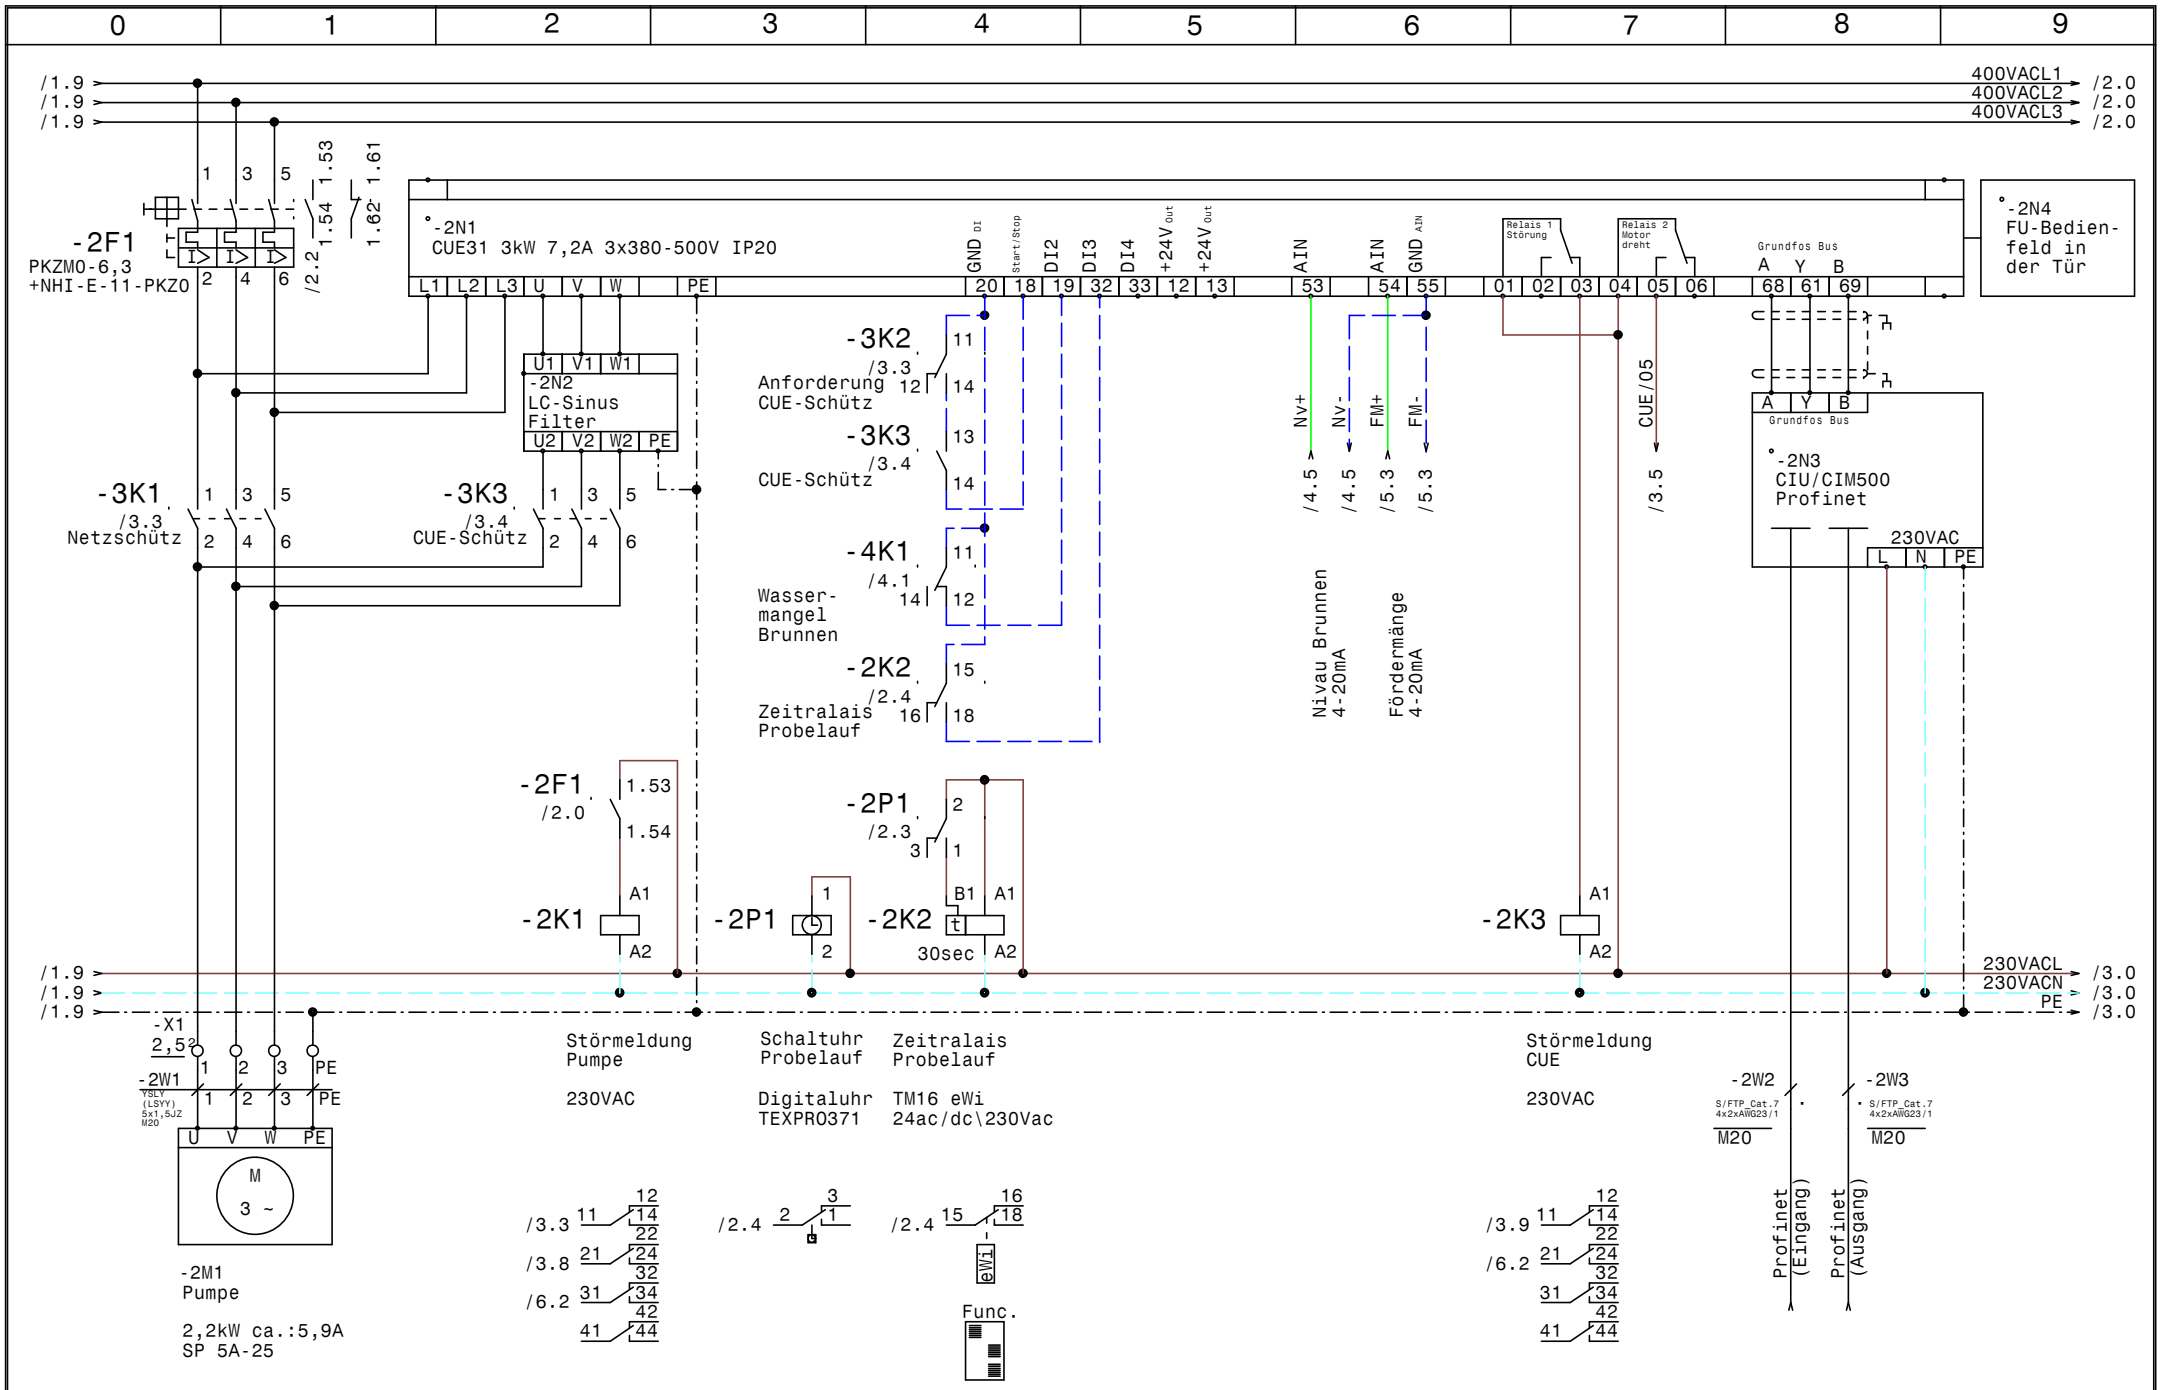

GRUNDFOS	Datum 13.10.15	elpe ELEKTRO ANLAGENBAU	Control CUE1-DL2,2/RIA45/TAS-X30
	Bearb. Hattinger		WG Bad Kreuzen
	Gepr.		Pumpe
	Norm		Zeichn.Nr.: 312/15
			Blatt 2
			von 6 Bl.

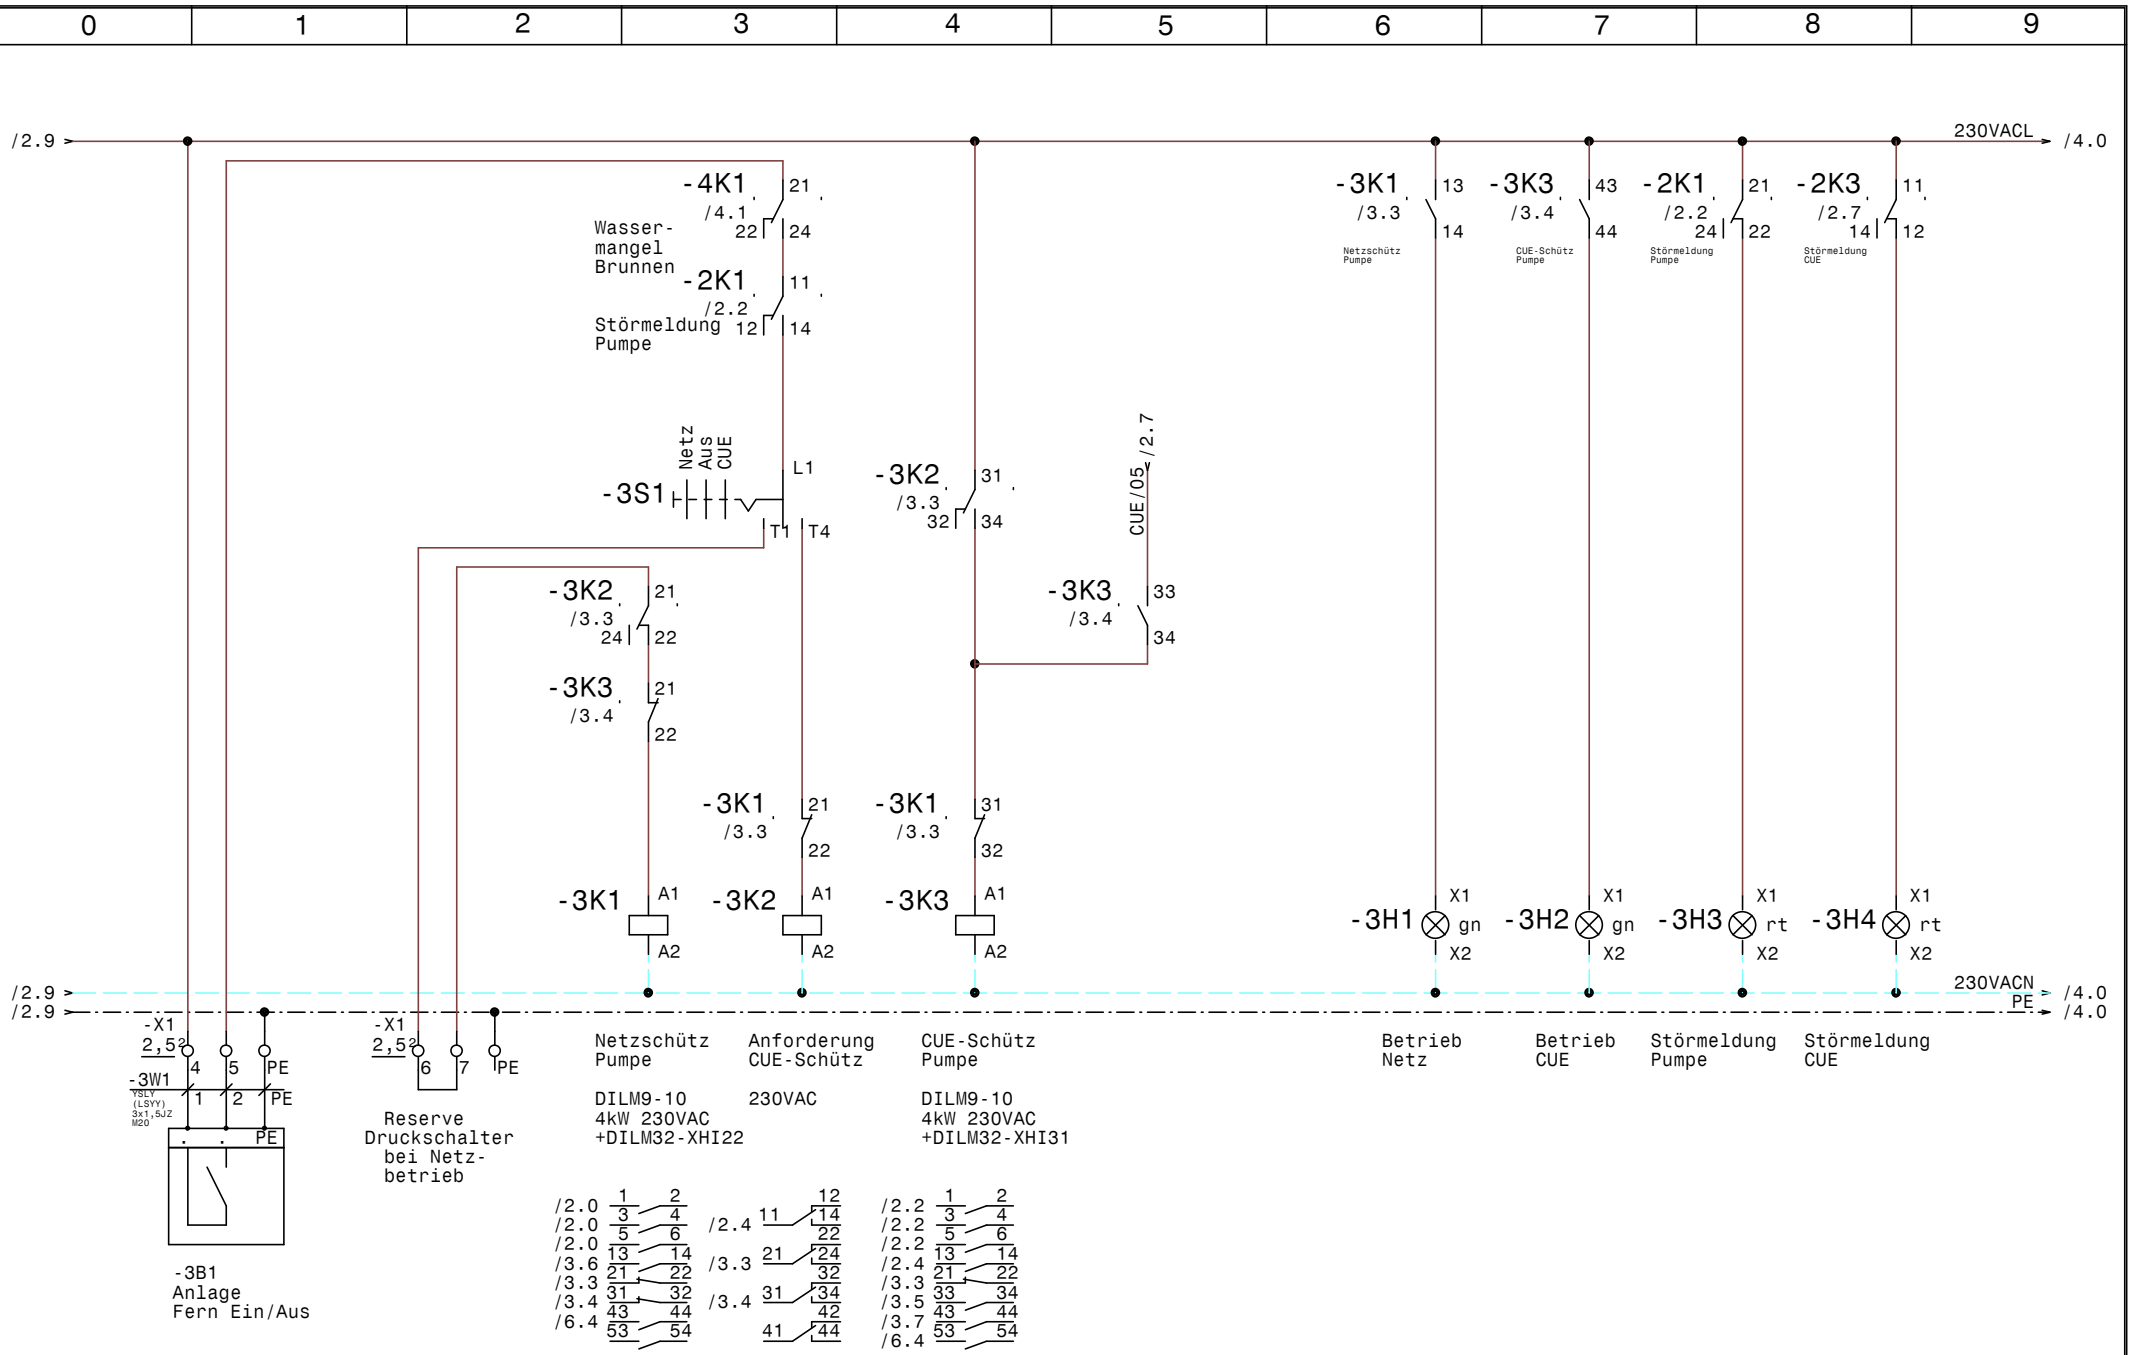

GRUNDFOS	Datum	13.10.15	elpe ELEKTRO ANLAGENBAU	Control CUE1-DL2,2/RIA45/TAS-X30 WG Bad Kreuzen Steuerung Pumpe	Zeichn.Nr.: 312/15
	Bearb.	Hattinger			Blatt 3
	Gepr.				von 6 Bl.
	Norm				

www.elpe.net www.elpe.net www.elpe.net www.elpe.net www.elpe.net www.elpe.net www.elpe.net www.elpe.net www.elpe.net www.elpe.net

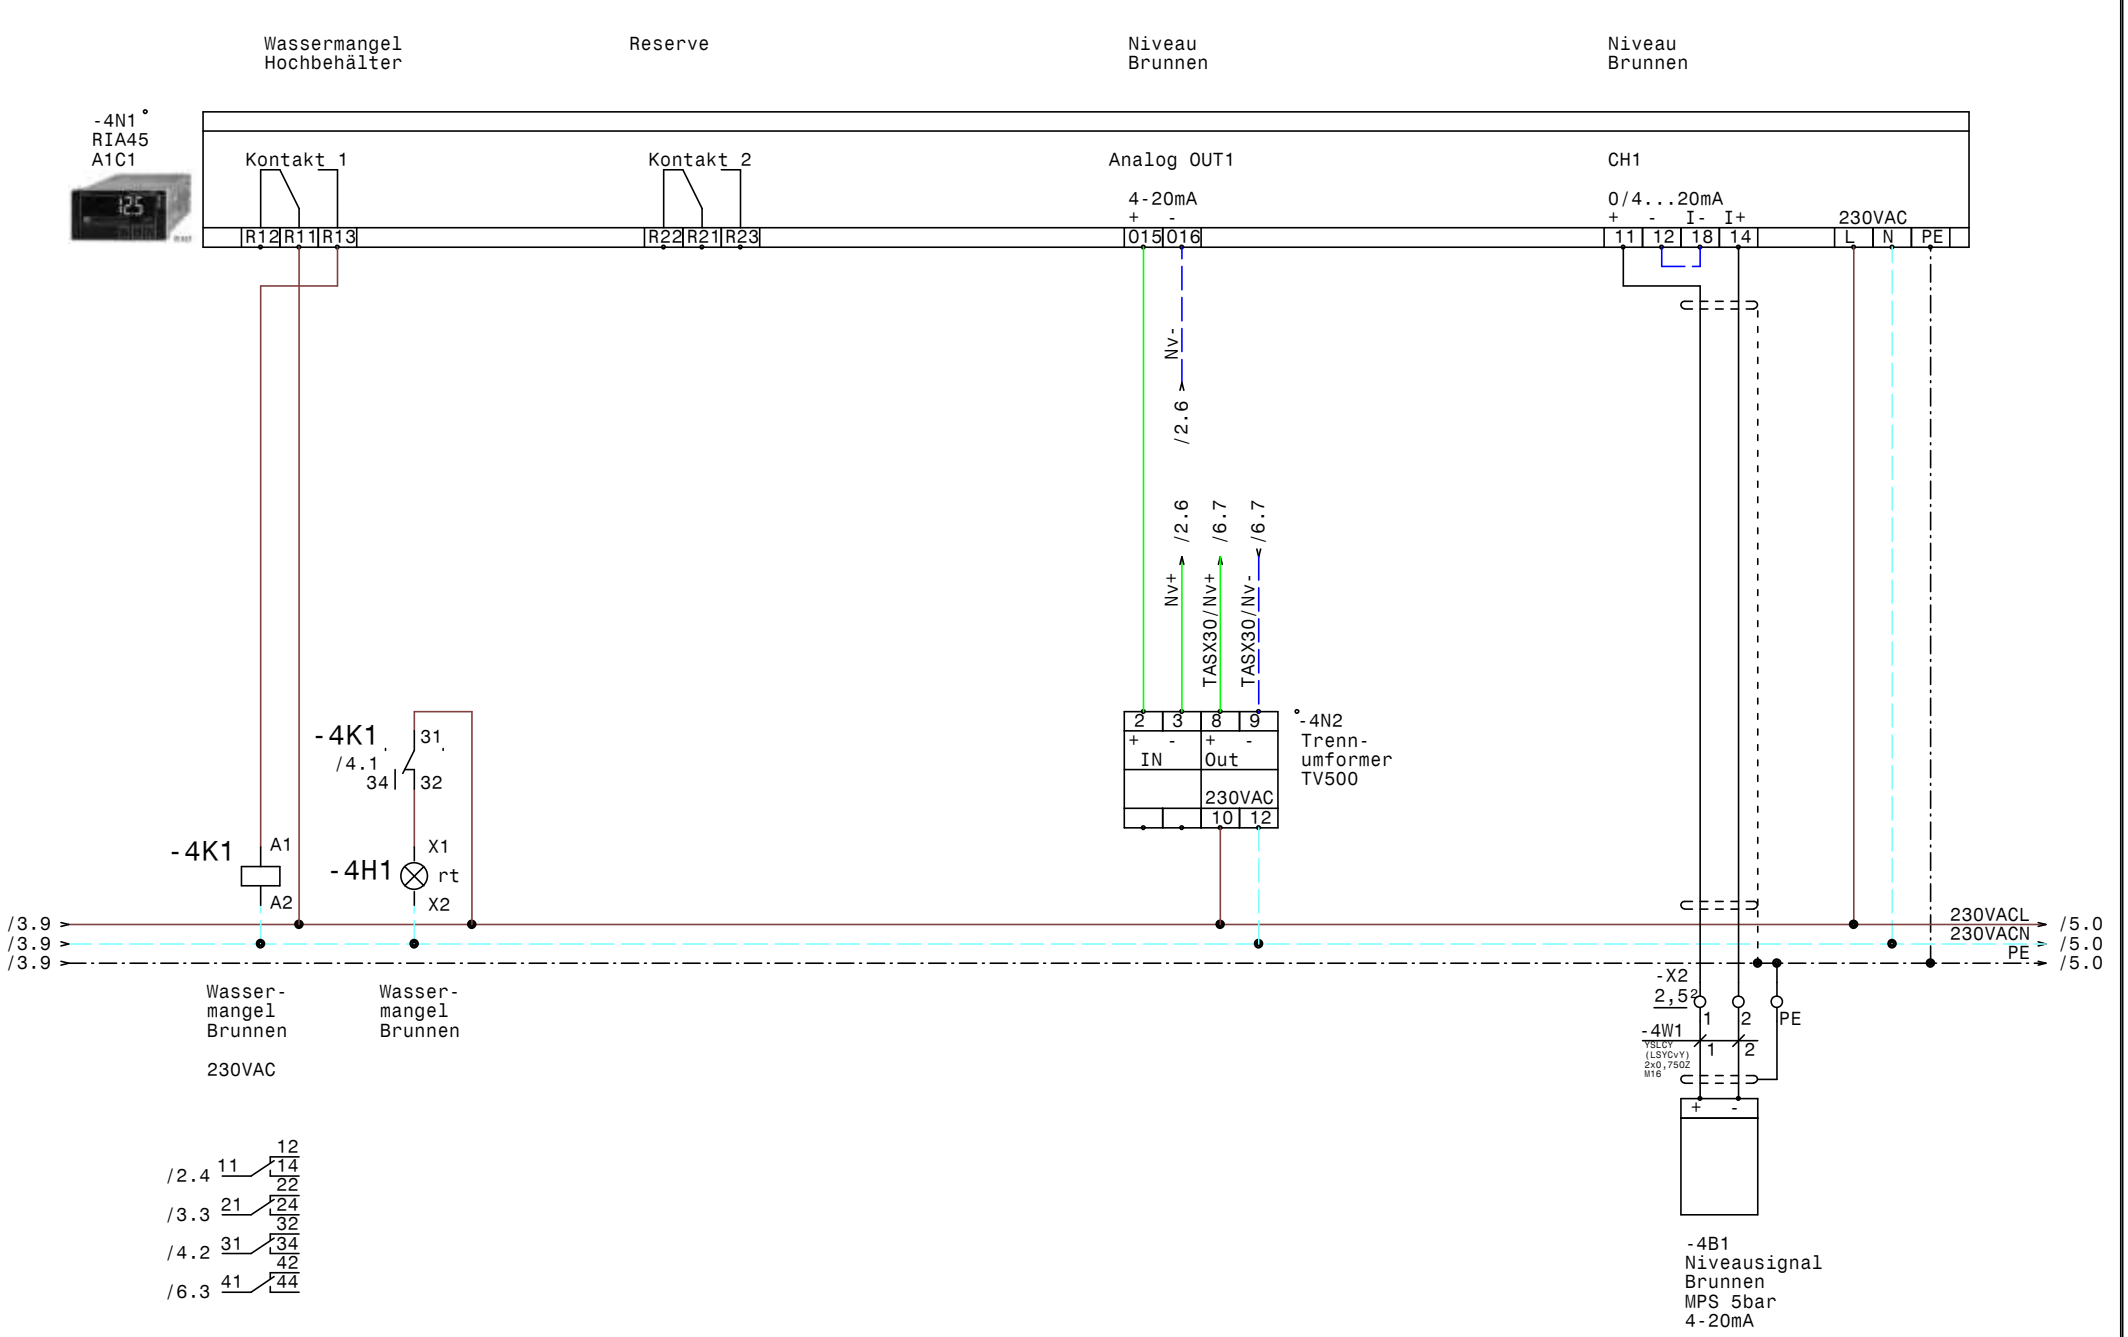

GRUNDFOS	Datum	13.10.15	ELPE ELEKTRO ANLAGENBAU	Control CUE1-DL2,2/RIA45/TAS-X30 WG Bad Kreuzen Niveau Brunnen RIA45-A1C1	Zeichn.Nr.: 312/15 Blatt 4 von 6 Bl.
	Bearb.	Hattinger			
	Gepr.				
	Norm				

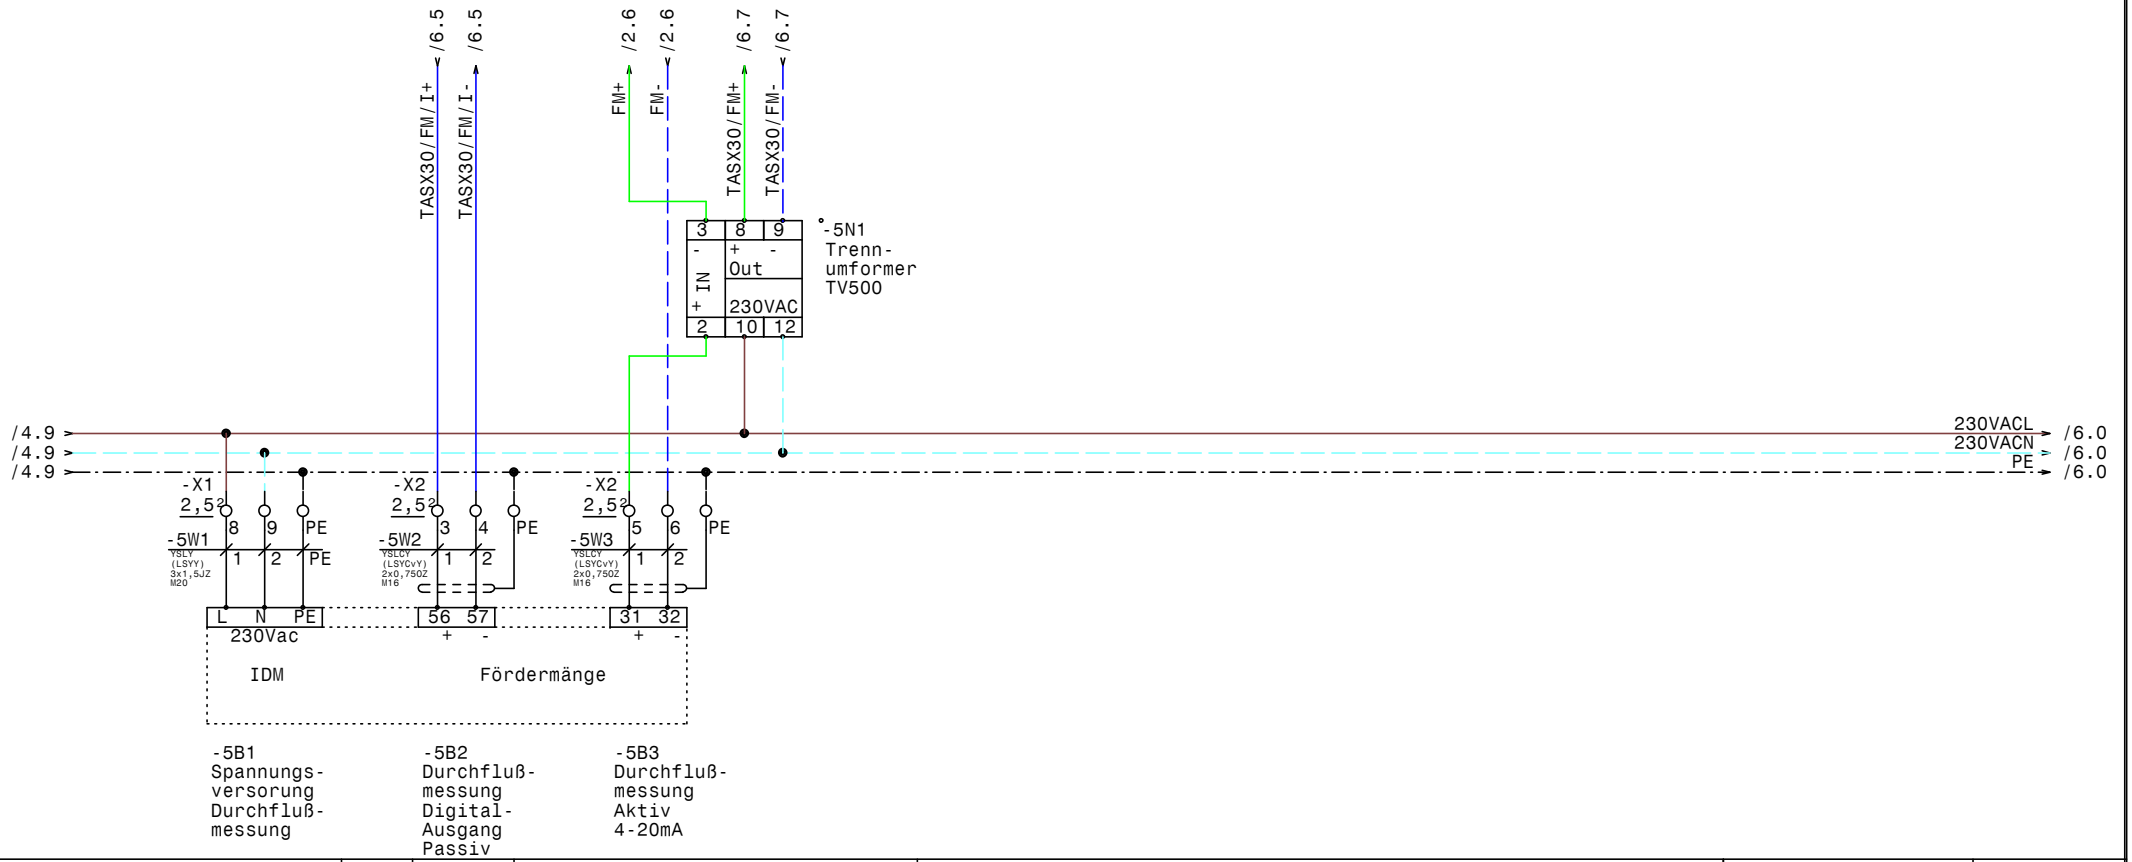

GRUNDFOS	Datum	13.10.15	ELPE ELEKTRO ANLAGENBAU	Control CUE1-DL2,2/RIA45/TAS-X30 WG Bad Kreuzen Durchflußmessung IDM - MAGFLO
	Bearb.	Hattinger		
	Gepr.			
	Norm			

Zeichn.Nr.:	
312/15	
Blatt 5	
von 6	Bl.

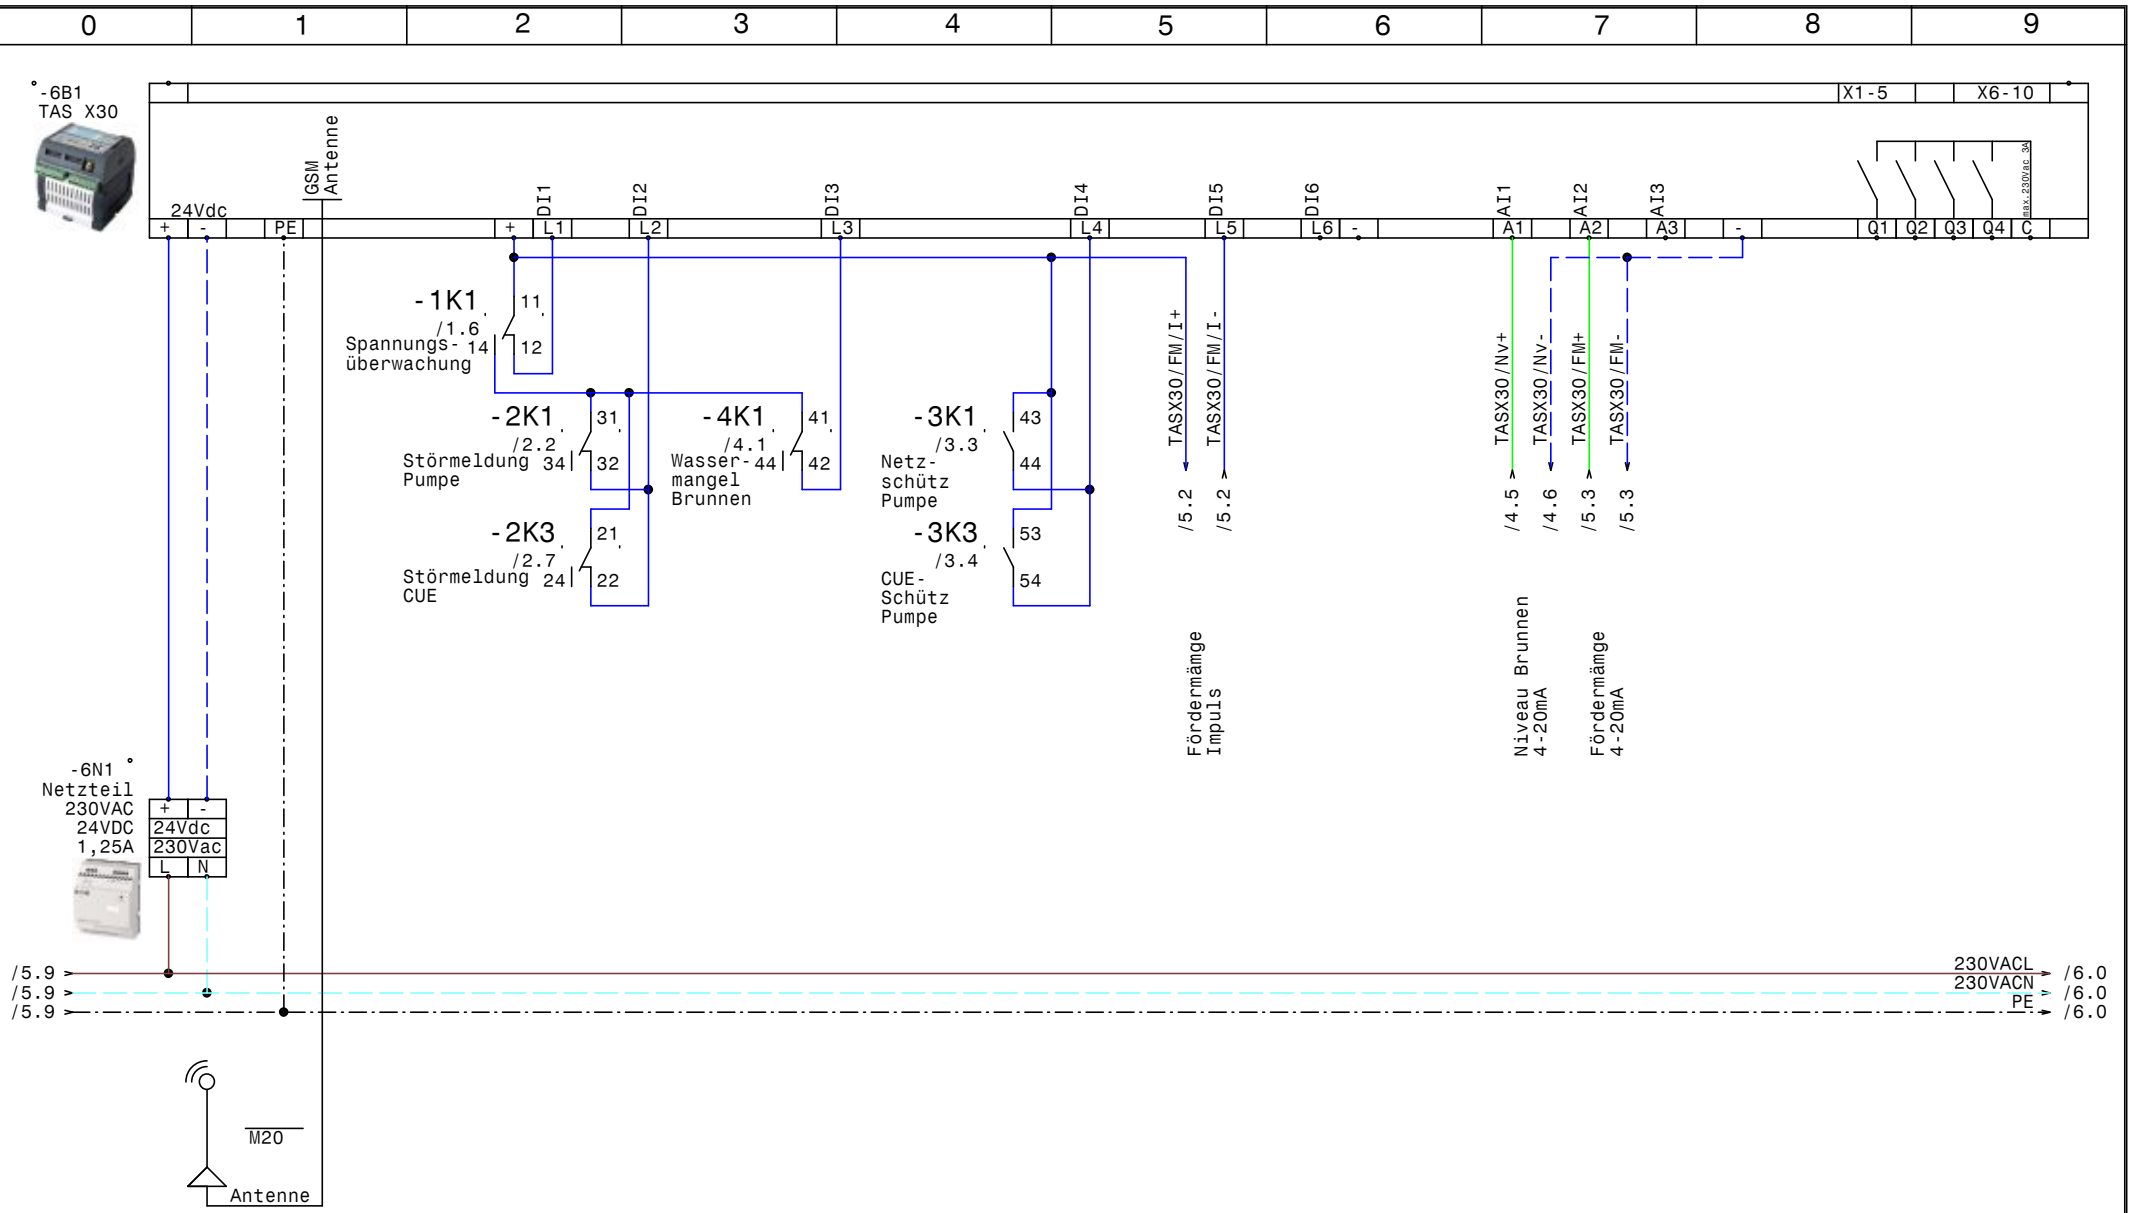

GRUNDFOS	Datum	13.10.15	ELEKTRO ANLAGENBAU	Control CUE1-DL2,2/RIA45/TAS-X30 WG Bad Kreuzen GSM Modul TAS X30	Zeichn.Nr.: 312/15
	Bearb.	Hattinger			Blatt 6
	Gepr.				von 6 Bl.
	Norm				

www.elpe.net www.elpe.net www.elpe.net www.elpe.net www.elpe.net www.elpe.net www.elpe.net www.elpe.net www.elpe.net www.elpe.net

0	1	2	3	4	5	6	7	8	9

Nr.	Feldgerät	Leitungs-bezeichnung	Leitungs-typ	Anzahl Adern	Zielbezeichnung
1	-1We1	-1W1	YSLY (LSYY) 5x2,5JZ M20	5	Netzeinspeisung 3 x 400V AC N PE
2	-2M1	-2W1	YSLY (LSYY) 5x1,5JZ M20	4	Pumpe
3		-2W2	S/FTP_Cat.7 4x2xAWG23/1	1	Profinet (Eingang)
4		-2W3	S/FTP_Cat.7 4x2xAWG23/1	1	Profinet (Ausgang)
5	-3B1	-3W1	YSLY (LSYY) 3x1,5JZ M20	3	Anlage Fern Ein/Aus
6	-4B1	-4W1	YSLCY (LSYCvY) 2x0,75OZ M16	2	Niveausignal Brunnen MPS 5bar 4-20mA
7	-5B1	-5W1	YSLY (LSYY) 3x1,5JZ M20	3	Spannungsversorung Durchflußmessung
8	-5B2	-5W2	YSLCY (LSYCvY) 2x0,75OZ M16	2	Durchflußmessung DigitalAusgang Passiv
9	-5B3	-5W3	YSLCY (LSYCvY) 2x0,75OZ M16	2	Durchflußmessung Aktiv 4-20mA

Zust.	Änderung	Datum	Name

Datum	13.10.15
Bearb.	Hattinger
Gepr.	
Norm	

ELEKTRO ANLAGENBAU

Control CUE1-DL2,2/RIA45/TAS-X30
WG Bad Kreuzen

Kabelliste

Zeichn.Nr.:	
312/15	
Blatt 1	
von 1	Bl.

0	1	2	3	4	5	6	7	8	9

Stück Zahl	Artikel Bezeichnung	Artikel Beschreibung	Artikel Bezüge
1	TCP 3x400Vac	Phasenfolge Asymmetrie Überwach	-1B1
5	C6/1	Sicherungsautomaten	-1F1, -1F5, -1F2, -1F4, -1F3
1	PKZM0-6,3	Motorschutzschalter	-2F1
1	NHI-E-11-PKZ0	Normalhilfsschalter	
1		Schaltschrankheizung	-1H1
2	Signalleuchte grün	Signalglimmlampe grün	-3H1, -3H2
3	Signalleuchte rot	Signalglimmlampe rot	-3H4, -4H1, -3H3
5	Relais4polig230VAC	Miniatur - Relais 4polig	-1K1, -3K2, -2K3, -2K1, -4K1
1	TM16 eWi 24ac/dc\230Vac	Multifunktion Zeitrelais	-2K2
2	DILM9-10(230V50HZ)	Schütz	-3K1, -3K3
1	DILM32-XHI22	Hilfsschalterbaustein	
5	Sockel 4polig	Sockel für Minitur Relais 4polig	
1	DILM32-XHI31	Hilfsschalterbaustein	
1		Schaltschrankventilator	-1M1
1	WS 6130 B=600 H=1000 T=300	Wandschrank IP 55	-0N1
1		CUE31 3kW 7,2A 3x380-500V IP20	-2N1
1		LC-Sinus Filter	-2N2
1		CIU/CIM500 Profinet	-2N3
1		Türeinbausatz für FU-Bedienfeld	-2N4
1		RIA45 A1C1	-4N1
2		Trenn- umformer TV500	-4N2, -5N1
1		Netzteil 230VAC 24VDC 1,25A	-6N1
2		Thermostat	-1P2, -1P1
1	TEXPR0371	Schaltuhr	-2P1
1	LTS20 EHN1 A3	Hauptschalter	-1Q1
1	M10HEU1	Umschalter 1pol. 1-0-2	-3S1
7	M20	Kabelverschraubung	-2V2, -3W1, -1W1, -6V1, -5W1, -2W1
			-2V1
5	M16	Kabelverschraubung	-2W1, -5W3, -2W2, -4W1, -5W2
1	Klemme 4 blau	Klemme N	-X1
1	EK 4 ge/gr	Erdungsklemme	-X1
3	Klemme 4 grau	Klemme L	-X1
14	Klemme 2,5 grau	Klemme L	-X1, -X2, -X1

Zust.	Änderung	Datum	Name		
				Datum	13.10.15
				Bearb.	Hattinger F.
				Gepr.	
				Norm	

ELEKTRO ANLAGENBAU

Control CUE1-DL2,2/RIA45/TAS-X30
WG Bad Kreuzen

Materialliste

Zeichn.Nr.: 312/15
Blatt 1
von 2 Bl.

www.elpe.net www.elpe.net www.elpe.net www.elpe.net www.elpe.net www.elpe.net www.elpe.net www.elpe.net www.elpe.net www.elpe.net

0	1	2	3	4	5	6	7	8	9

Stück Zahl	Artikel Bezeichnung	Artikel Beschreibung	Artikel Bezüge
1	Klemme 2,5 blau	Klemme N	-X1
7	EK 2,5 ge/gr	Erdungsklemme	-X2, -X1, -X1

				Datum	13.10.15	elpe ELEKTRO ANLAGENBAU	Control CUE1-DL2,2/RIA45/TAS-X30 WG Bad Kreuzen Materialliste	Zeichn.Nr.: 312/15
				Bearb.	Hattinger F.			Blatt 2
				Gepr.				von 2 Bl.
Zust.	Änderung	Datum	Name	Norm				

www.elpe.net www.elpe.net www.elpe.net www.elpe.net www.elpe.net www.elpe.net www.elpe.net www.elpe.net www.elpe.net www.elpe.net