Anlage:

Hydrocontrol 1-DL1,5kW RIA45

Unterwasserpumpe

Firma:

Grundfos

BESTELLDATEN:

BESTELLNR./DATUM: 4509709781/ 29.11.2016

KUNDE: OAG AG

SCHALTSCHRANKAUSFÜHRUNG

SCHALTSCHRANKGRÖSSE:	400x600x250	(BxHxT)
SOCKEL:	-	(H)
LACKIERUNG:	RAL 7035	
SCHUTZART:	IP54	
SCHUTZMASSNAHME:	lt. EVU	
BLINDSCHALTBILD:	nein	(BxH)
KABELEINFÜHRUNG:	unten	
TÜRANSCHLAG:	rechts	

VERDRAHTUNGSFARBEN

HAUPTSTROMKREIS 400/230V:		schwarz
NEUTRALLEITER:		hellblau
SCHUTZLEITER:		gelb/grün
STEUERSPANNUNG 230VAC:		
ohne Trafo:	L/N	braun/hellblau
mit Trafo:	L/N	rot/rot-weiß
STEUERSPANNUNG 0-24VAC:	L/N	blau/blau-weiß
STEUERSPANNUNG 0-24VDC:	+/-	blau/blau-weiß
GND, DDC:		blau-weiß
MESSLEITUNGEN, FÜHLER:		grün
POTENTIALFREIE LEITUNGEN:		orange
FREMDSPANNUNG:		orange

_ ! ! A C H T U N G ! ! _

Bei Änderungen im Schaltschrank und auch an den externen Geräten die nicht von der Erzeugerfirma durchgeführt werden entfällt Garantie und Haftung. Dadurch entstehende Kosten werden nicht anerkannt. Sollte dies jedoch aus technischer Sicht notwendig sein ist die Erzeugerfirma zu verständigen. Schutzmaßnahmen des Örtlichen EVU's beachten! Motorschutzgeräte nach den tatsächlichen Aufnahmestrom der Motoren einstellen! Vor der Inbetriebnahme der Anlage sind sämtliche Schraub-, Klemm- und Steckverbindungen auf festen Sitz zu prüfen und gegebenenfalls nachzuziehen!

Blattverzeichnis

000 Deckblatt
001 Netzanschluß
002 Pumpe 1
003 Wassermangel, Meldungen Extern
004 Niveau Behälter RIA45 A1C1

Datum	12.12.16	Hydrocontrol 1-DL1,5kW RIA45 Unterwasserpumpe Deckblatt	Zeichn.Nr.: 324/16
Bearb.	Hattinger		Blatt 0
Gepr.			von 4 Bl.
Norm			

ELEKTRO ANLAGENBAU

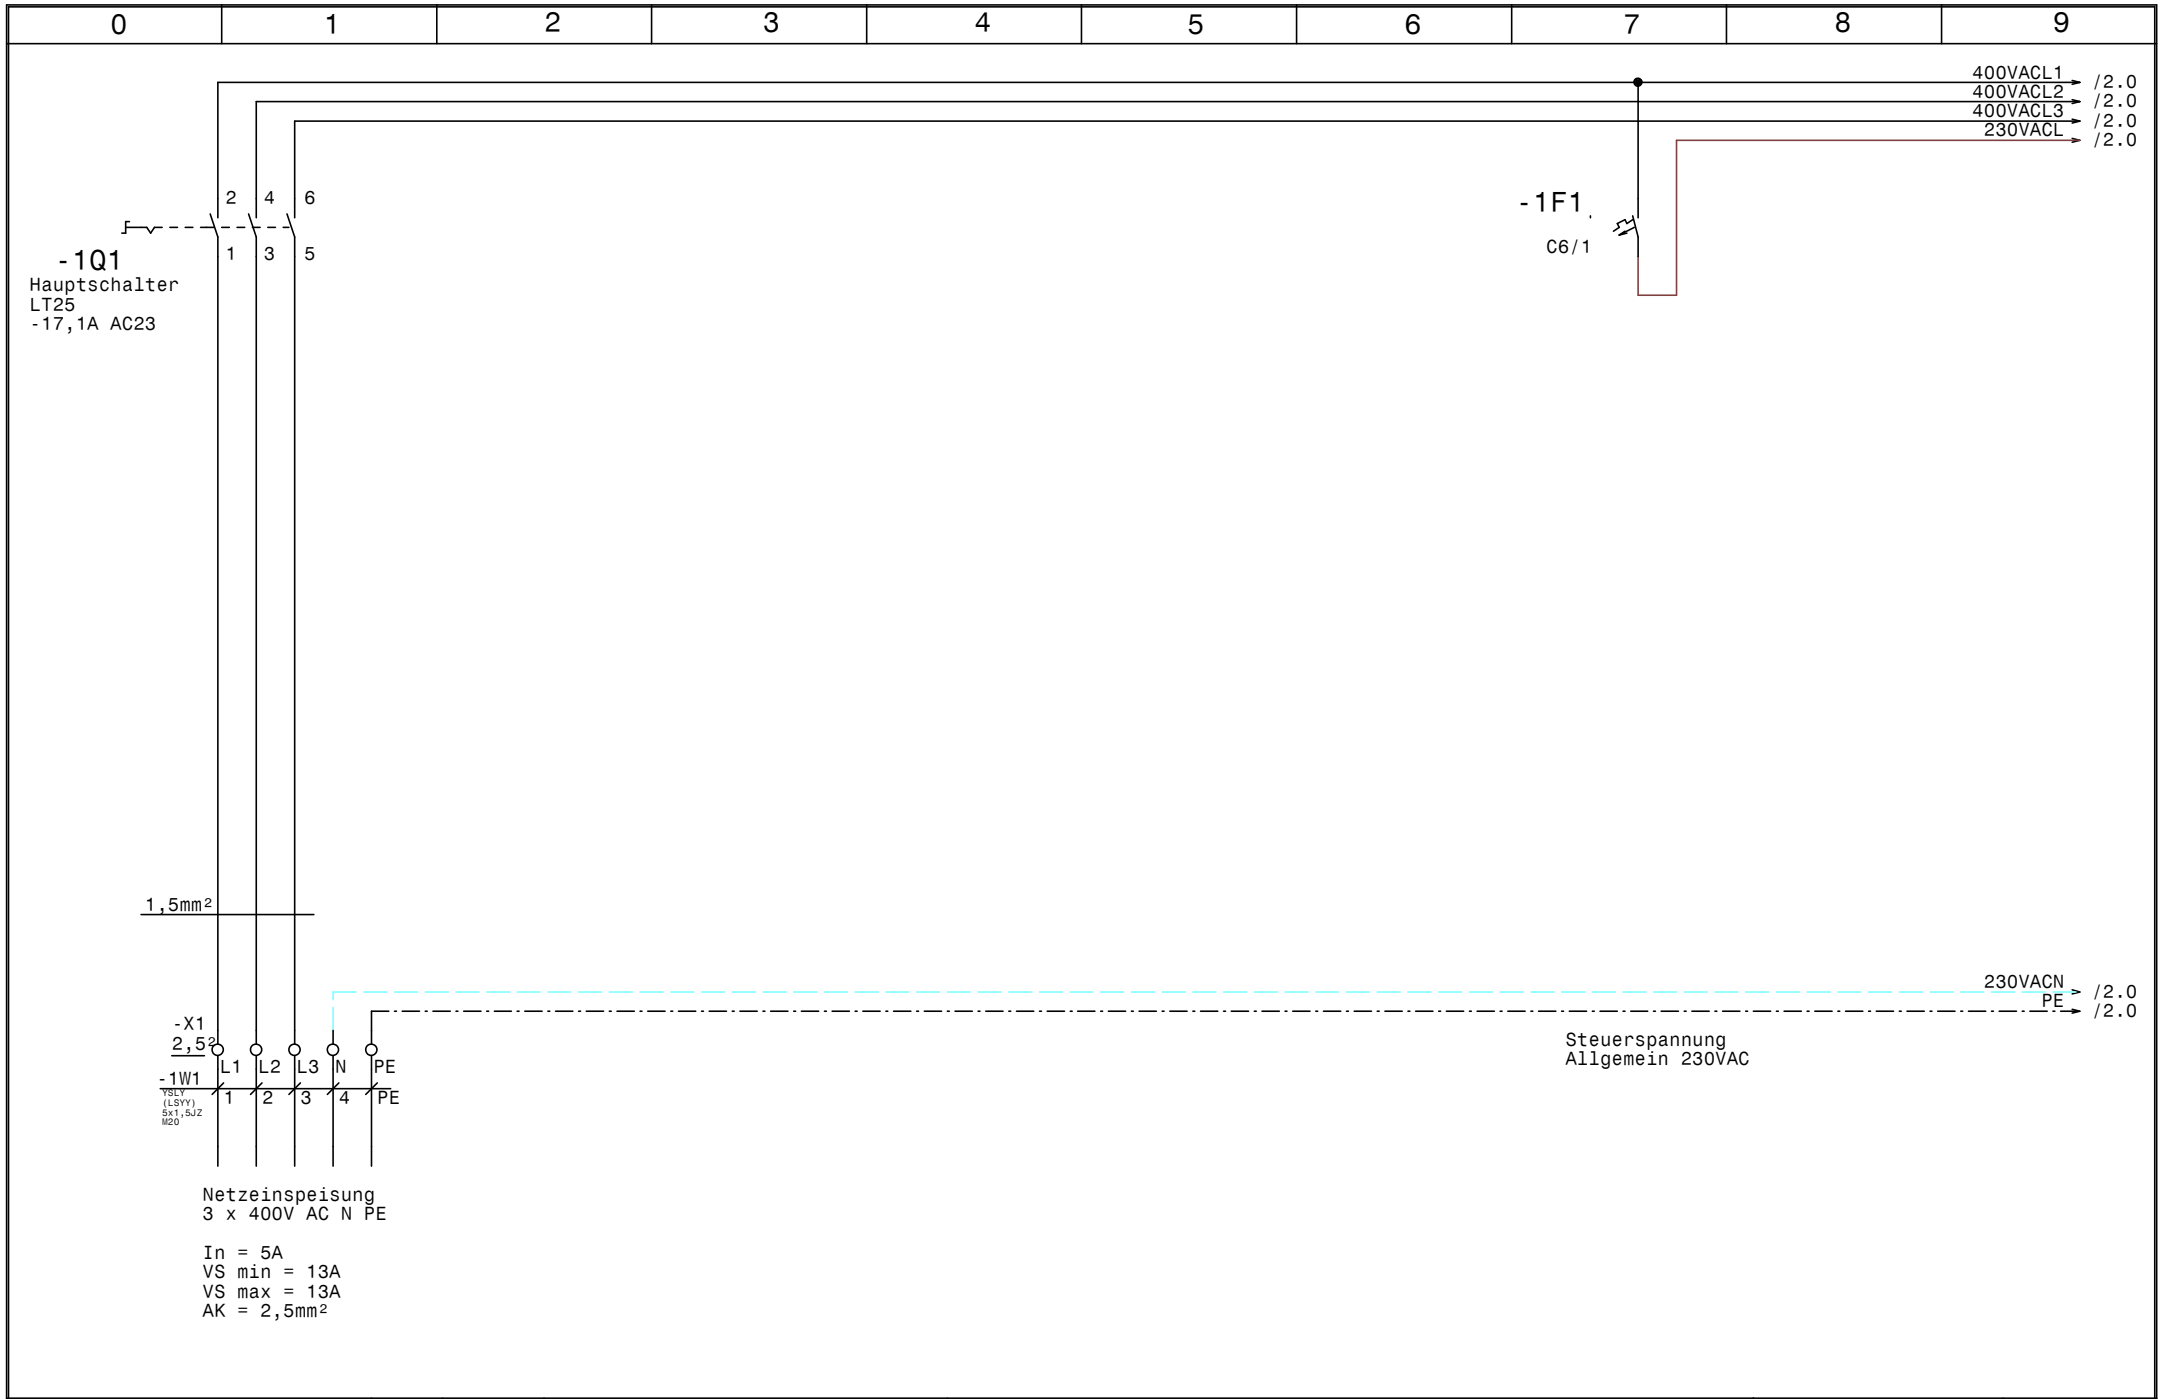

GRUNDFOS	Datum 12.12.16	ELPE ELEKTRO ANLAGENBAU	Hydrocontrol 1-DL1,5kW RIA45 Unterwasserpumpe	Zeichn.Nr.: 324/16
	Bearb. Hattinger		Netzanschluß	Blatt 1
	Gepr.			von 4 Bl.
	Norm			

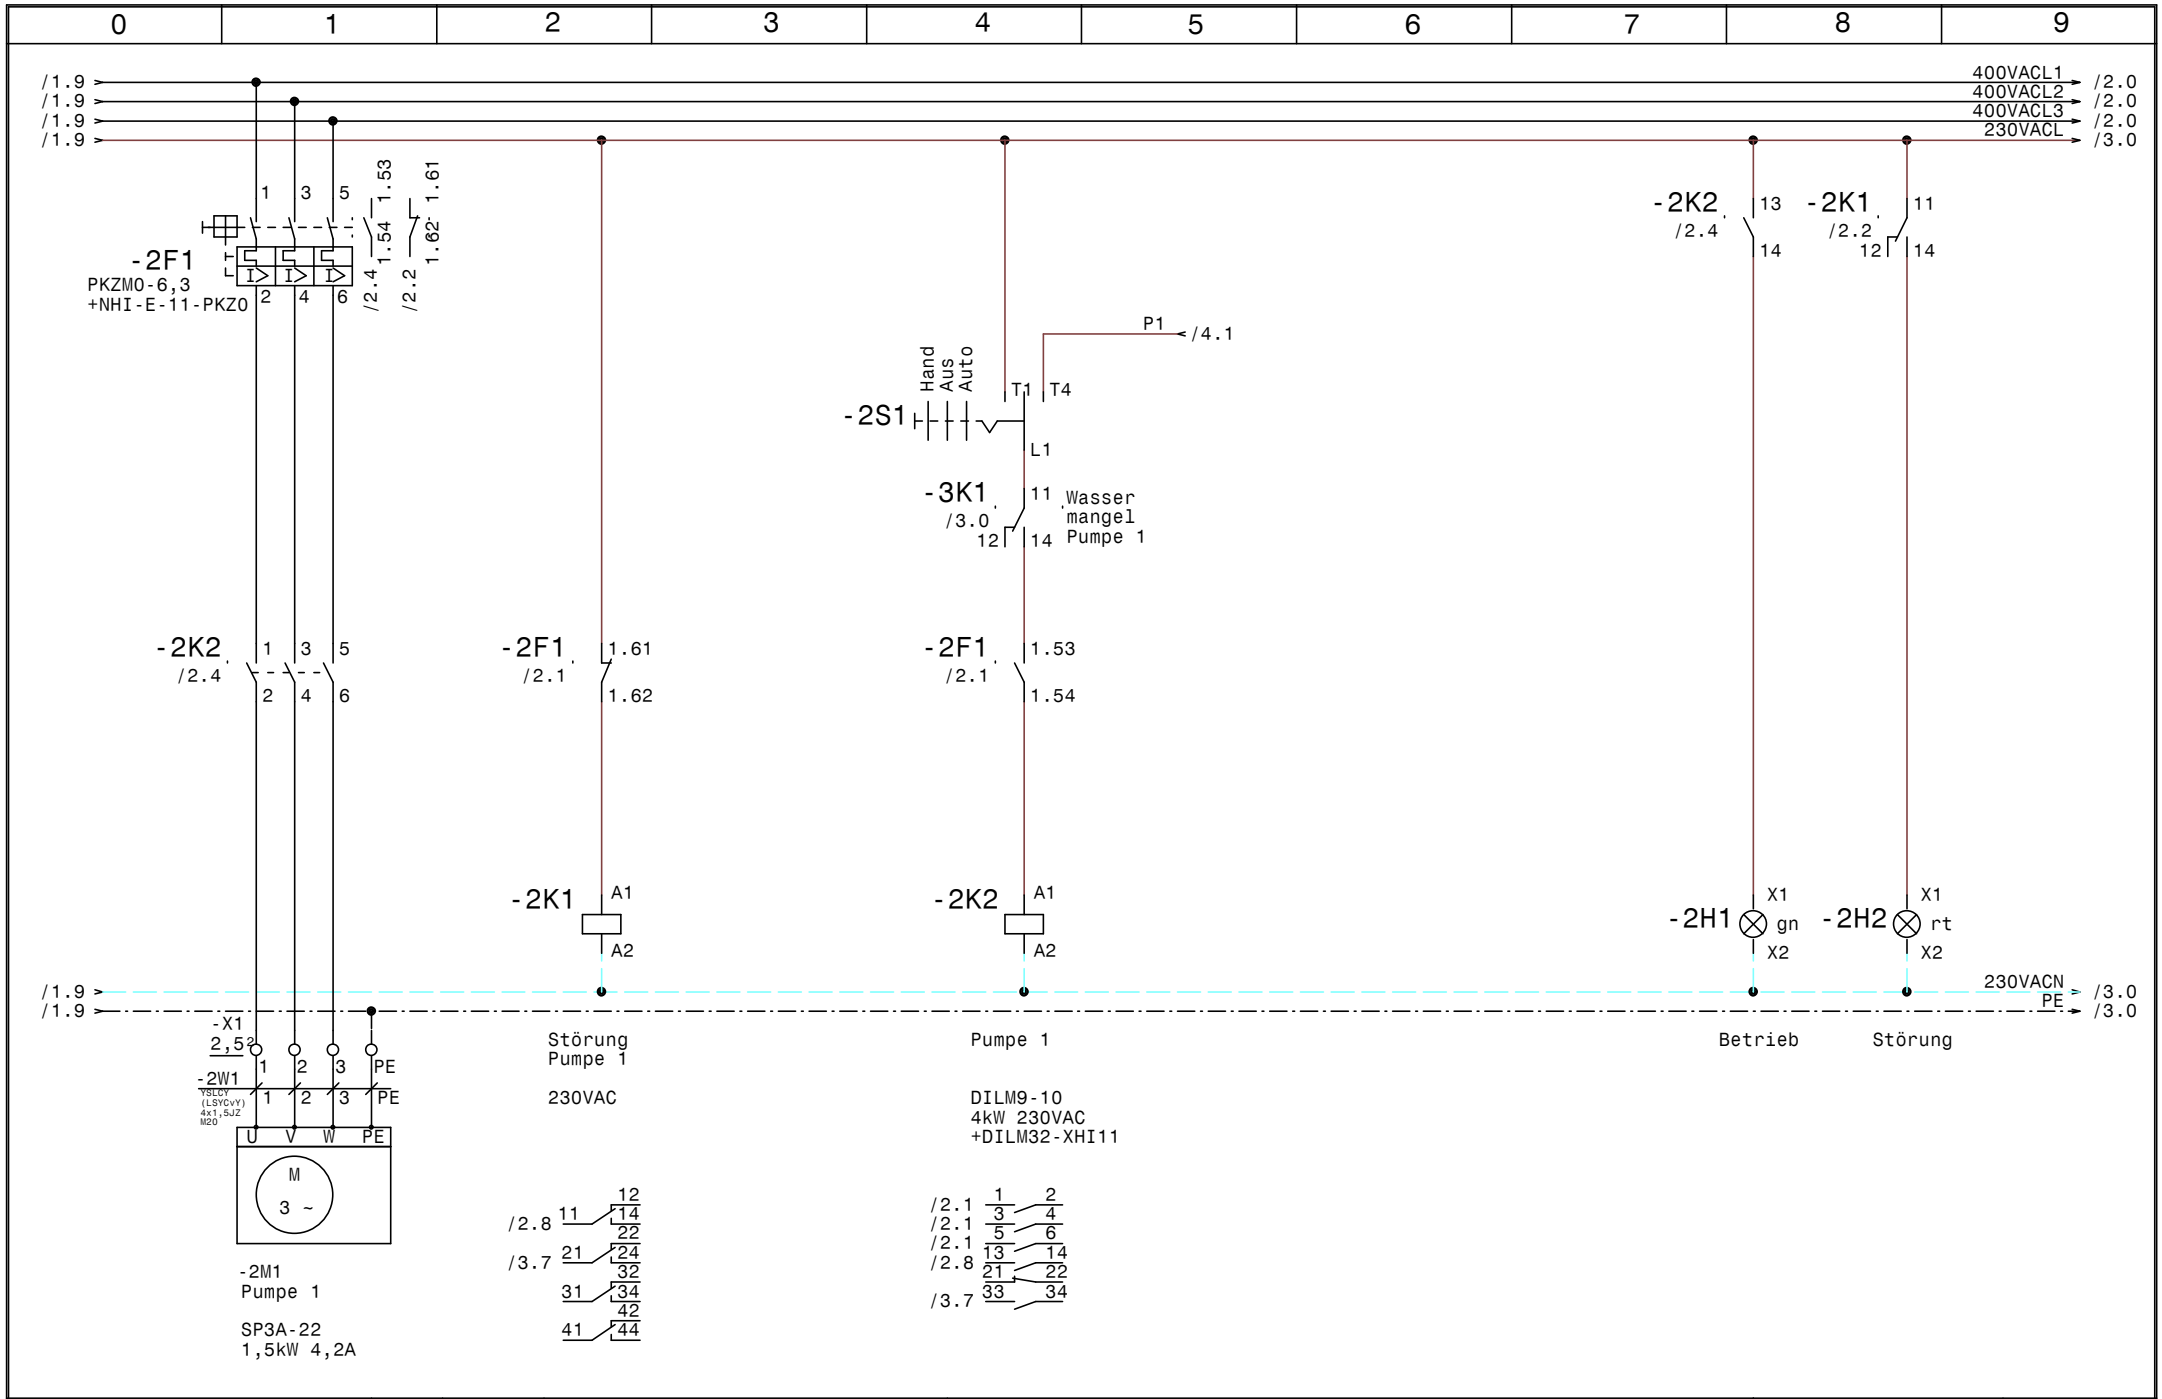

GRUNDFOS	Datum 12.12.16	ELPE ELEKTRO ANLAGENBAU	Hydrocontrol 1-DL1,5kW RIA45 Unterwasserpumpe	Zeichn.Nr.: 324/16
	Bearb. Hattinger		Pumpe 1	Blatt 2
	Gepr.			von 4 Bl.
	Norm			

www.elpe.net www.elpe.net www.elpe.net www.elpe.net www.elpe.net www.elpe.net www.elpe.net www.elpe.net www.elpe.net www.elpe.net

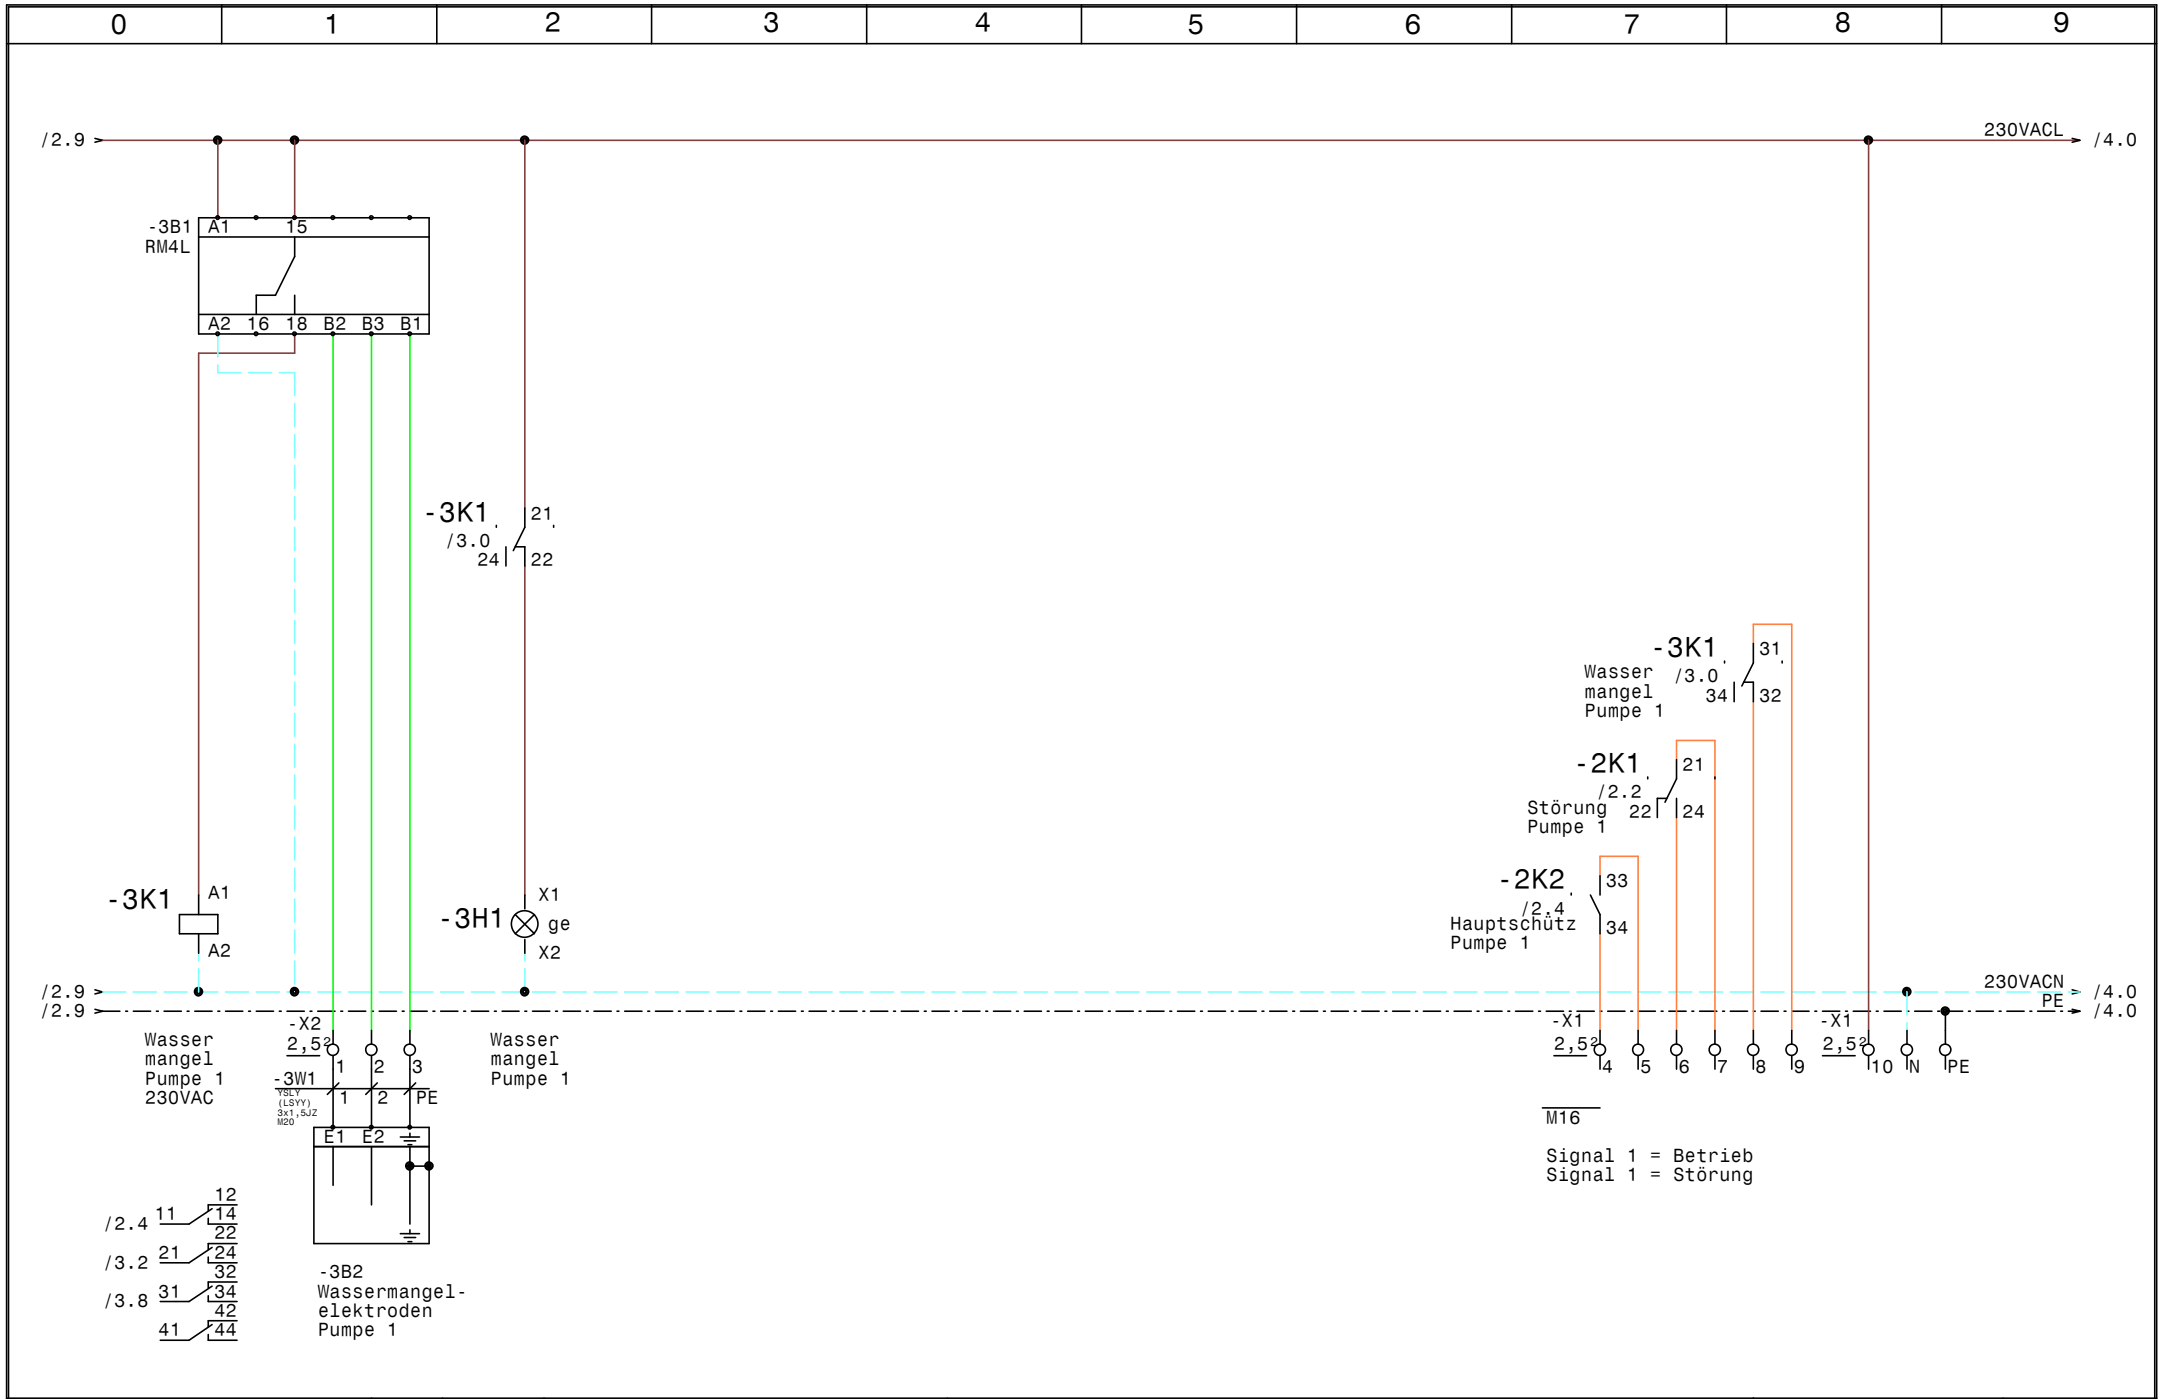

GRUNDFOS	Datum 12.12.16	ELPE ELEKTRO ANLAGENBAU	Hydrocontrol 1-DL1,5kW RIA45 Unterwasserpumpe	Zeichn.Nr.: 324/16
	Bearb. Hattinger		Wassermangel, Meldungen Extern	Blatt 3
	Gepr.			von 4 Bl.
	Norm			

www.elpe.net www.elpe.net www.elpe.net www.elpe.net www.elpe.net www.elpe.net www.elpe.net www.elpe.net www.elpe.net www.elpe.net

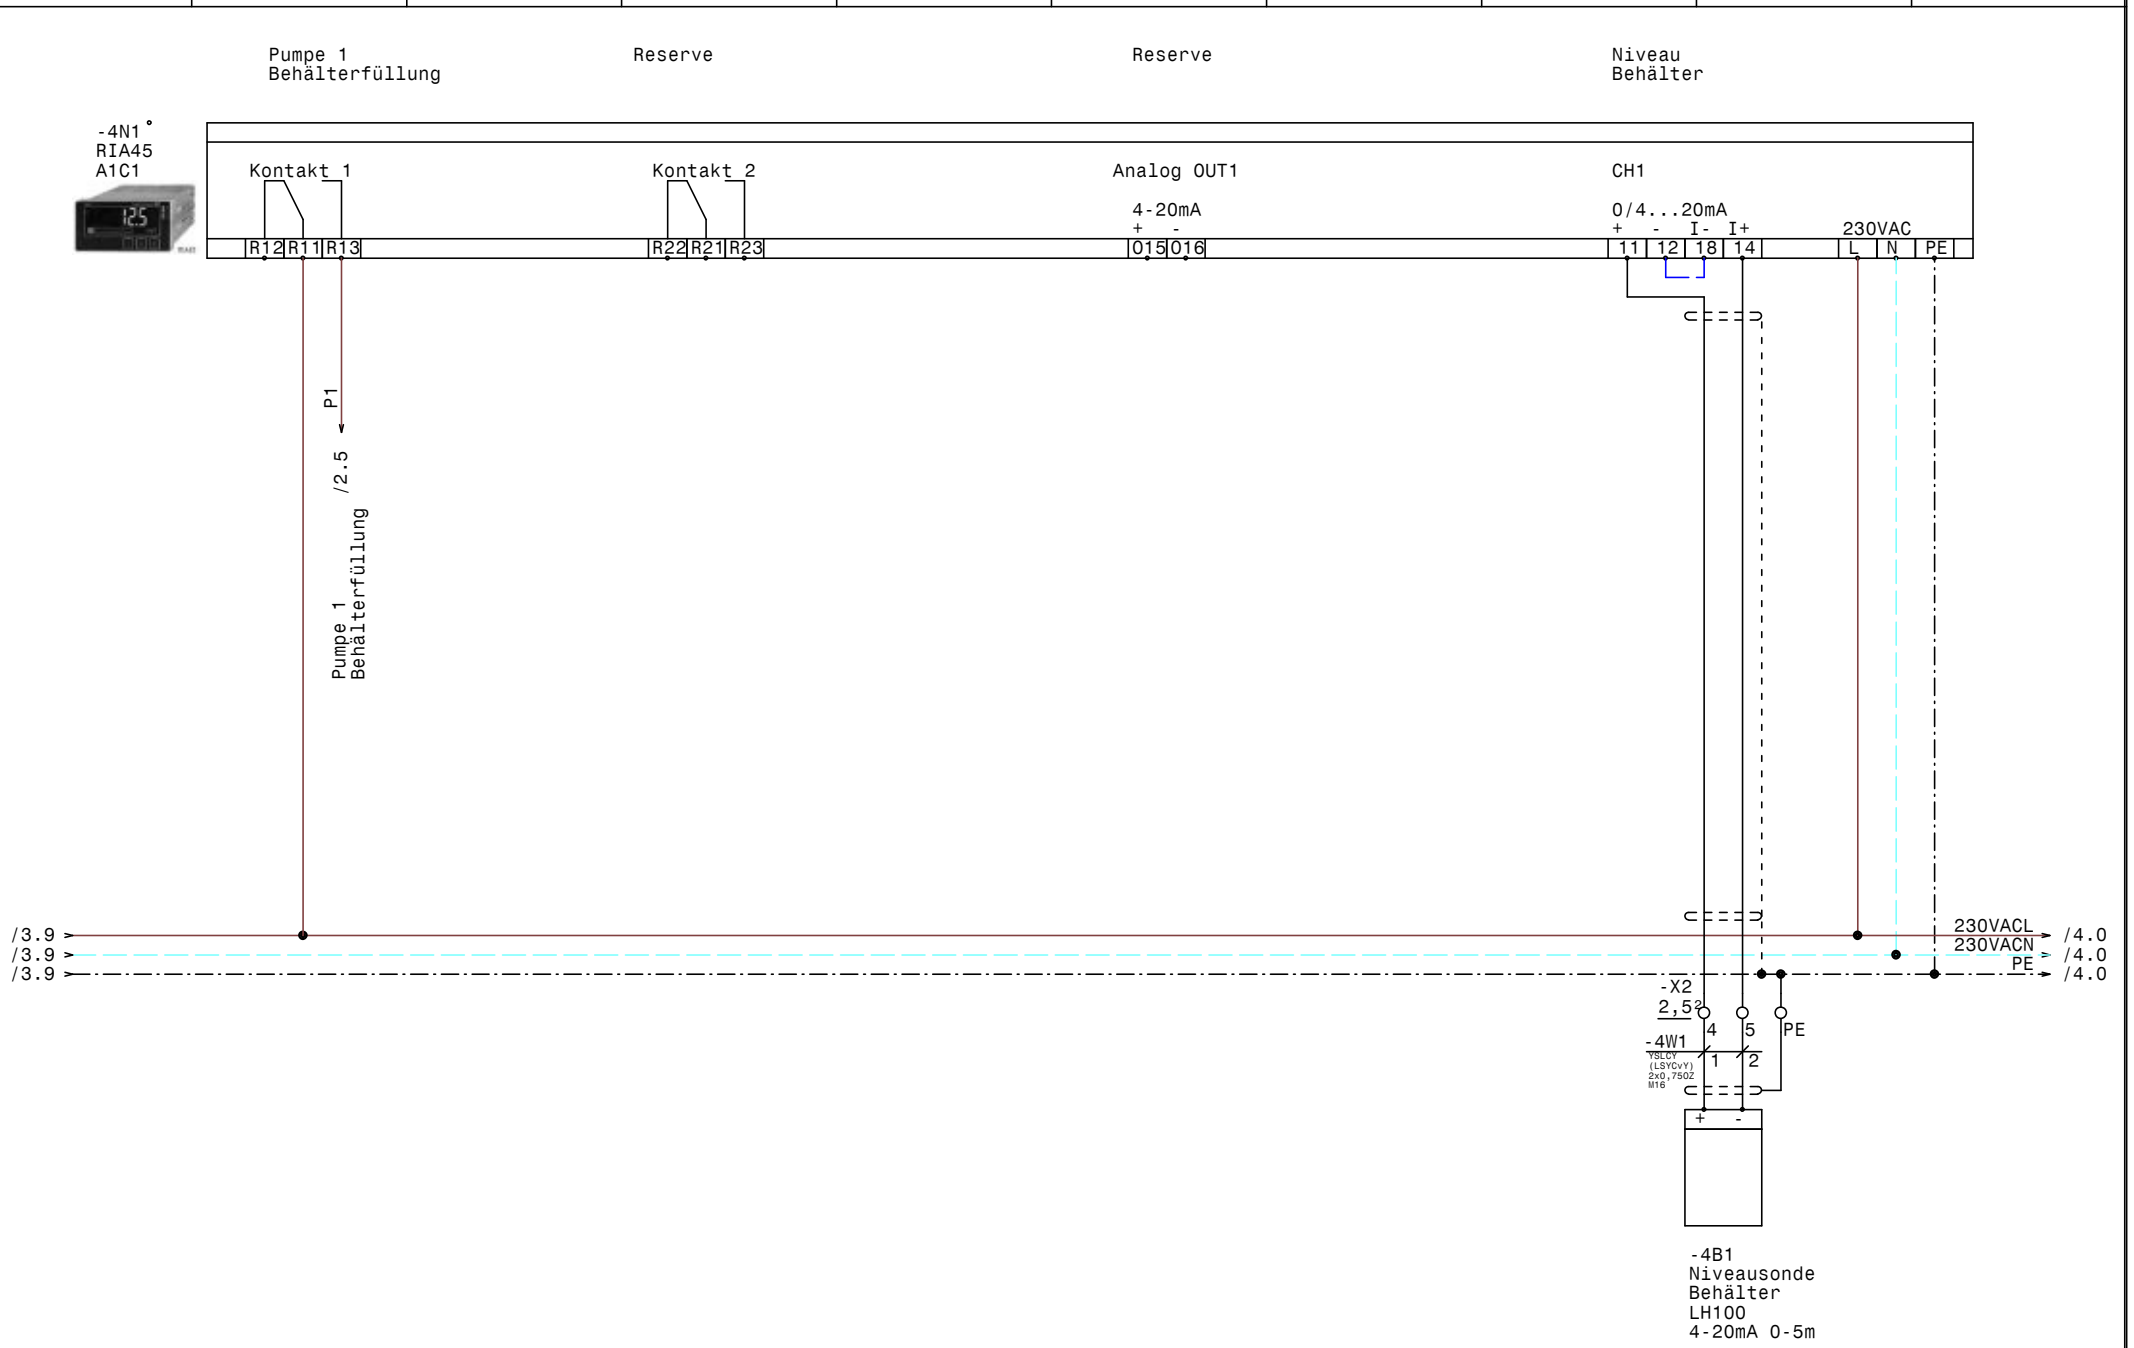

GRUNDFOS	Datum	12.12.16	ELPE ELEKTRO ANLAGENBAU	Hydrocontrol 1-DL1,5kW RIA45 Unterwasserpumpe Niveau Behälter RIA45 A1C1
	Bearb.	Hattinger		
	Gepr.			
	Norm			

Zeichn.Nr.: 324/16
Blatt 4
von 4 Bl.

0	1	2	3	4	5	6	7	8	9

Nr.	Feldgerät	Leitungs-bezeichnung	Leitungs-typ	Anzahl Adern	Zielbezeichnung
1	-1We1	-1W1	YSLY (LSYY) 5x1,5JZ M20	5	Netzeinspeisung 3 x 400V AC N PE
2	-2M1	-2W1	YSLCY (LSYCvY) 4x1,5JZ M20	4	Pumpe 1
3	-3B2	-3W1	YSLY (LSYY) 3x1,5JZ M20	3	Wassermangelelektroden Pumpe 1
4	-4B1	-4W1	YSLCY (LSYCvY) 2x0,75OZ M16	2	Niveausonde Behälter LH100 4-20mA 0-5m

				Datum	12.12.16	SCHIESSL	Hydrocontrol 1-DL1,5kW RIA45 Unterwasserpumpe	Zeichn.Nr.:
				Bearb.	Hattinger			324/16
				Gepr.			Kabelliste	Blatt 1
Zust.	Änderung	Datum	Name	Norm				von 1 Bl.

0	1	2	3	4	5	6	7	8	9

Stück Zahl	Artikel Bezeichnung	Artikel Beschreibung	Artikel Bezüge
1		RIA45 A1C1	-4N1
1	C6/1	Sicherungsautomaten	-1F1
1	DILM32-XHI11	Hilfsschalterbaustein	
1	DILM9-10(230V50HZ)	Schütz	-2K2
4	EK 2,5 ge/gr	Erdungsklemme	-X2, -X1, -X1
2	Klemme 2,5 blau	Klemme N	-X1, -X1
18	Klemme 2,5 grau	Klemme L	-X1, -X1, -X2, -X2
1	LT25 -17,1A AC23	Hauptschalter	-1Q1
1	M10HEU1	Umschalter 1pol. 1-0-2	-2S1
2	M16	Kabelverschraubung	-3V1, -4W1
3	M20	Kabelverschraubung	-1W1, -3W1, -2W1
1	NHI-E-11-PKZ0	Normalhilfsschalter	
1	PKZM0-6,3	Motorschutzschalter	-2F1
2	Relais4polig230VAC	Miniatur - Relais 4polig	-2K1, -3K1
1	RM4L	Nivauregelgerät	-3B1
1	Signalleuchte gelb	Signalglimmlampe gelb	-3H1
1	Signalleuchte grün	Signalglimmlampe grün	-2H1
1	Signalleuchte rot	Signalglimmlampe rot	-2H2
2	Sockel 4polig	Sockel für Minitur Relais 4polig	
1	WS 4625 B=400 H=600 T=250	Wandschrank IP 55	-0N1

Zust.	Änderung	Datum	Name			
				Datum	12.12.16	SCHIESSL
				Bearb.	Hattinger F.	
				Gepr.		
				Norm		

Hydrocontrol 1-DL1,5kW RIA45
Unterwasserpumpe

Materialliste

Zeichn.Nr.: 324/16

Blatt 1 von 1 Bl.