Anlage:

Control CUE 1-DL1,1kW

Wohnen am Grandhotel Kitzbühel

Firma:

Grundfos

BESTELLDATEN:

BESTELLNR./DATUM: 4509727311/ 06.12.2016

KUNDE: Hagleitner Bohrtechnik KG

SCHALTSCHRANKAUSFÜHRUNG

SCHALTSCHRANKGRÖSSE:	600x800x300	(BxHxT)
SOCKEL:	-	(H)
LACKIERUNG:	RAL 7035	
SCHUTZART:	IP54	
SCHUTZMASSNAHME:	lt. EVU	
BLINDSCHALTBILD:	nein	(BxH)
KABELEINFÜHRUNG:	unten	
TÜRANSCHLAG:	rechts	

VERDRAHTUNGSFARBEN

HAUPTSTROMKREIS 400/230V:		schwarz
NEUTRALLEITER:		hellblau
SCHUTZLEITER:		gelb/grün
STEUERSPANNUNG 230VAC:		
ohne Trafo:	L/N	braun/hellblau
mit Trafo:	L/N	rot/rot-weiß
STEUERSPANNUNG 0-24VAC:	L/N	blau/blau-weiß
STEUERSPANNUNG 0-24VDC:	+/-	blau/blau-weiß
GND, DDC:		blau-weiß
MESSLEITUNGEN, FÜHLER:		grün
POTENTIALFREIE LEITUNGEN:		orange
FREMDSPANNUNG:		orange

_ ! ! A C H T U N G ! ! _

Bei Änderungen im Schaltschrank und auch an den externen Geräten die nicht von der Erzeugerfirma durchgeführt werden entfällt Garantie und Haftung. Dadurch entstehende Kosten werden nicht anerkannt. Sollte dies jedoch aus technischer Sicht notwendig sein ist die Erzeugerfirma zu verständigen. Schutzmaßnahmen des Örtlichen EVU's beachten! Motorschutzgeräte nach den tatsächlichen Aufnahmestrom der Motoren einstellen! Vor der Inbetriebnahme der Anlage sind sämtliche Schraub-, Klemm- und Steckverbindungen auf festen Sitz zu prüfen und gegebenenfalls nachzuziehen!

Blattverzeichnis

000	Deckblatt	002	Pumpe	004	Meldungen
001	Netzanschluß	003	Steuerung Pumpe	005	Wassermangel

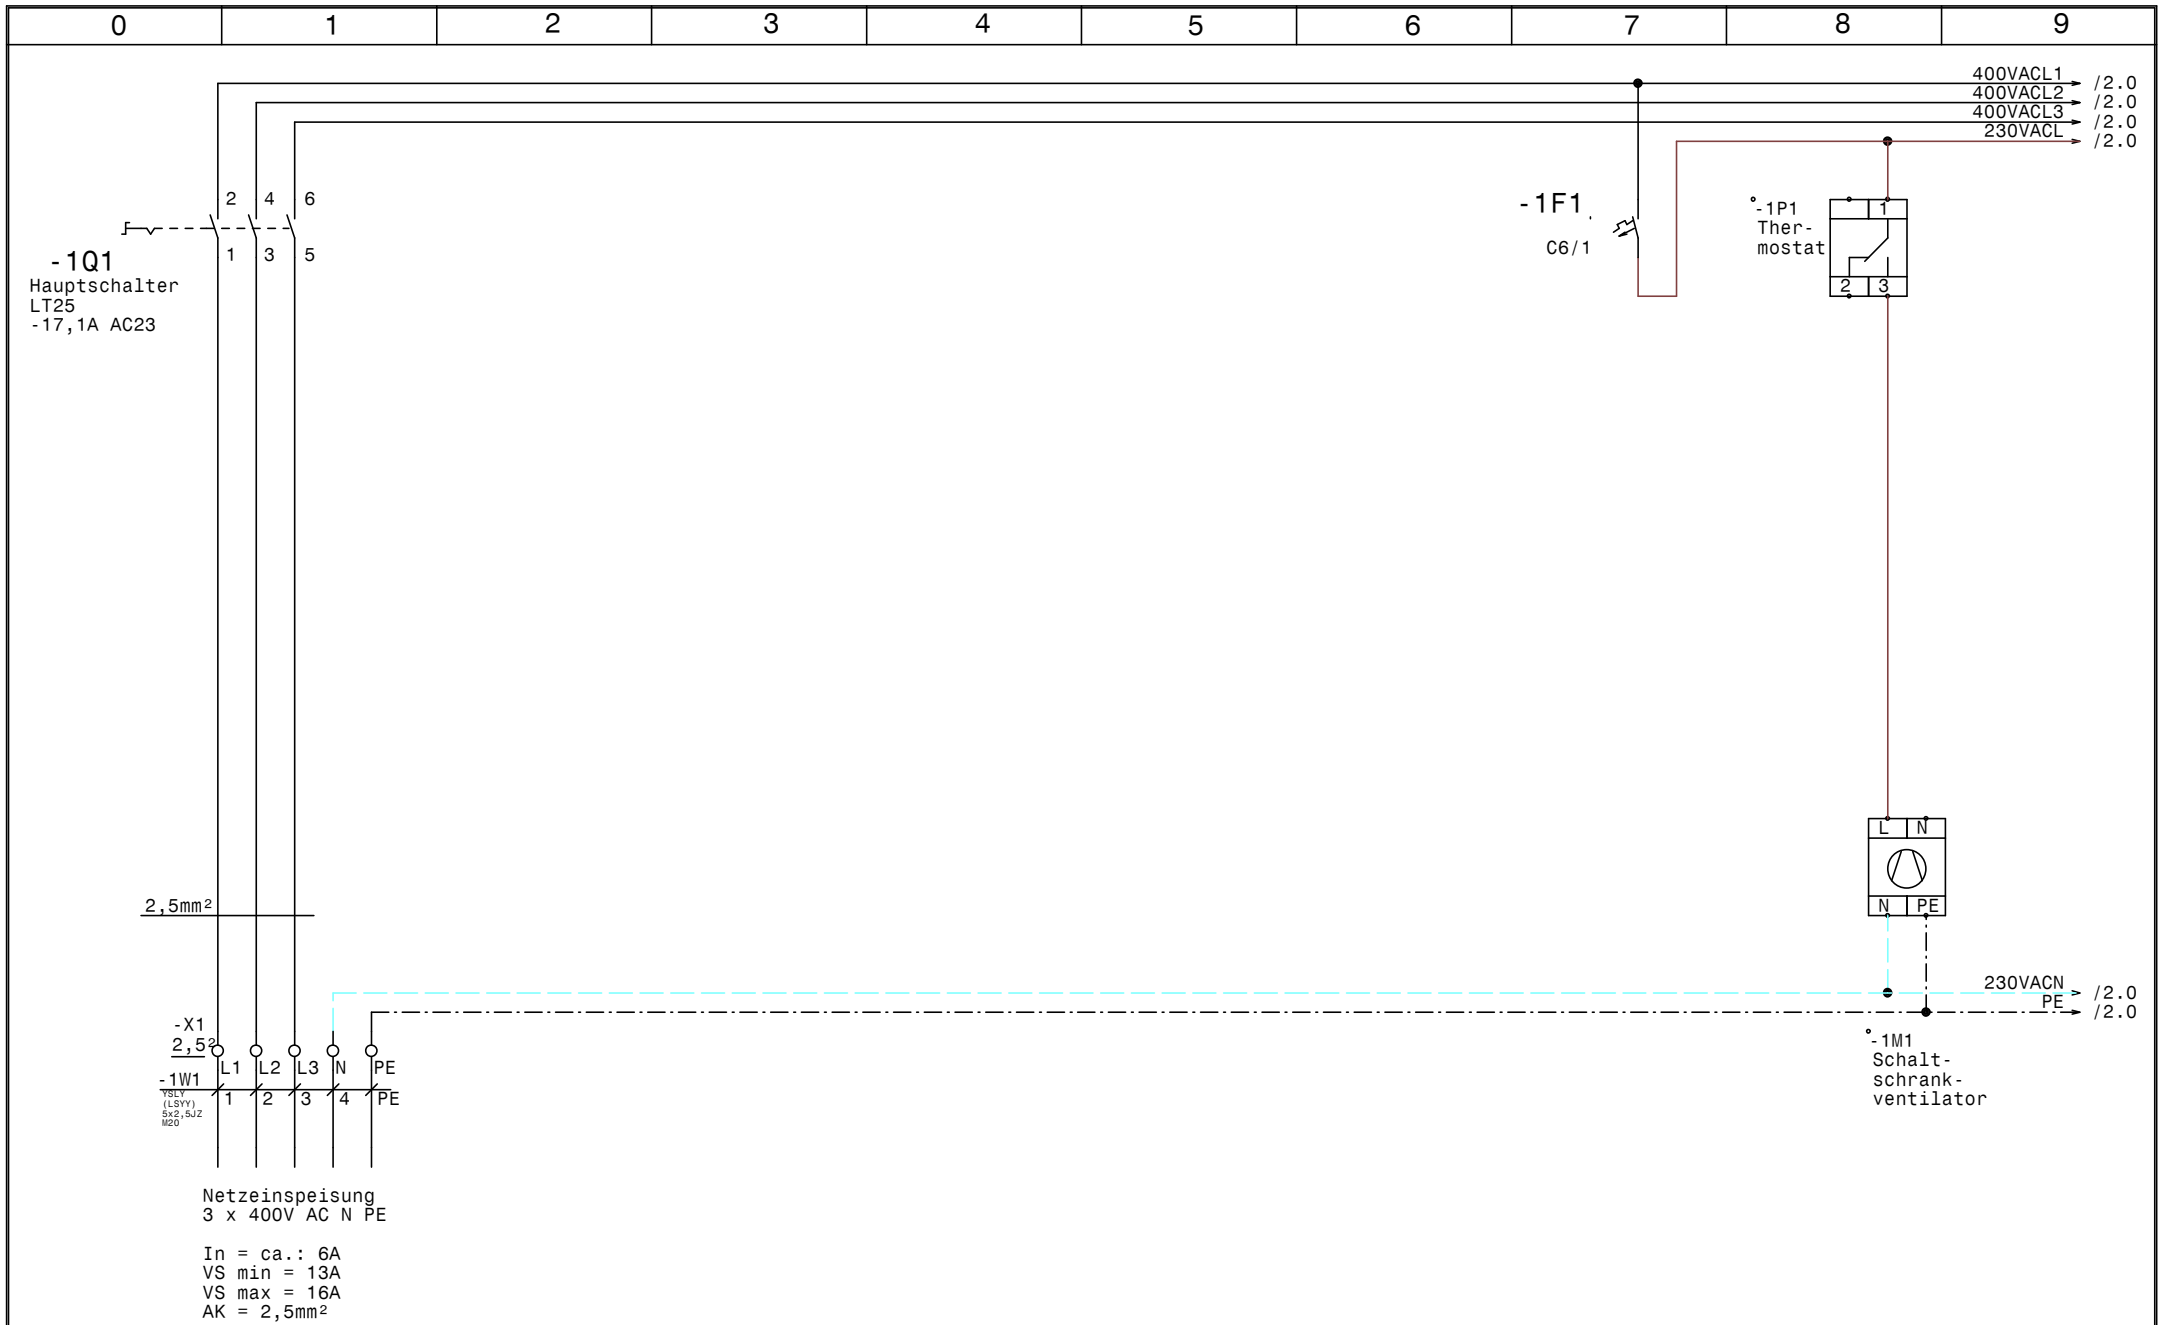

GRUNDFOS	Datum	06.12.16	ELEKTRO ANLAGENBAU	Control CUE 1-DL1,1kW Wohnen am Grandhotel Kitzbühel Netzanschluß	Zeichn.Nr.: 328/16 Blatt 1 von 5 Bl.
	Bearb.	Hattinger			
	Gepr.				
	Norm				

www.elpe.net www.elpe.net www.elpe.net www.elpe.net www.elpe.net www.elpe.net www.elpe.net www.elpe.net www.elpe.net www.elpe.net

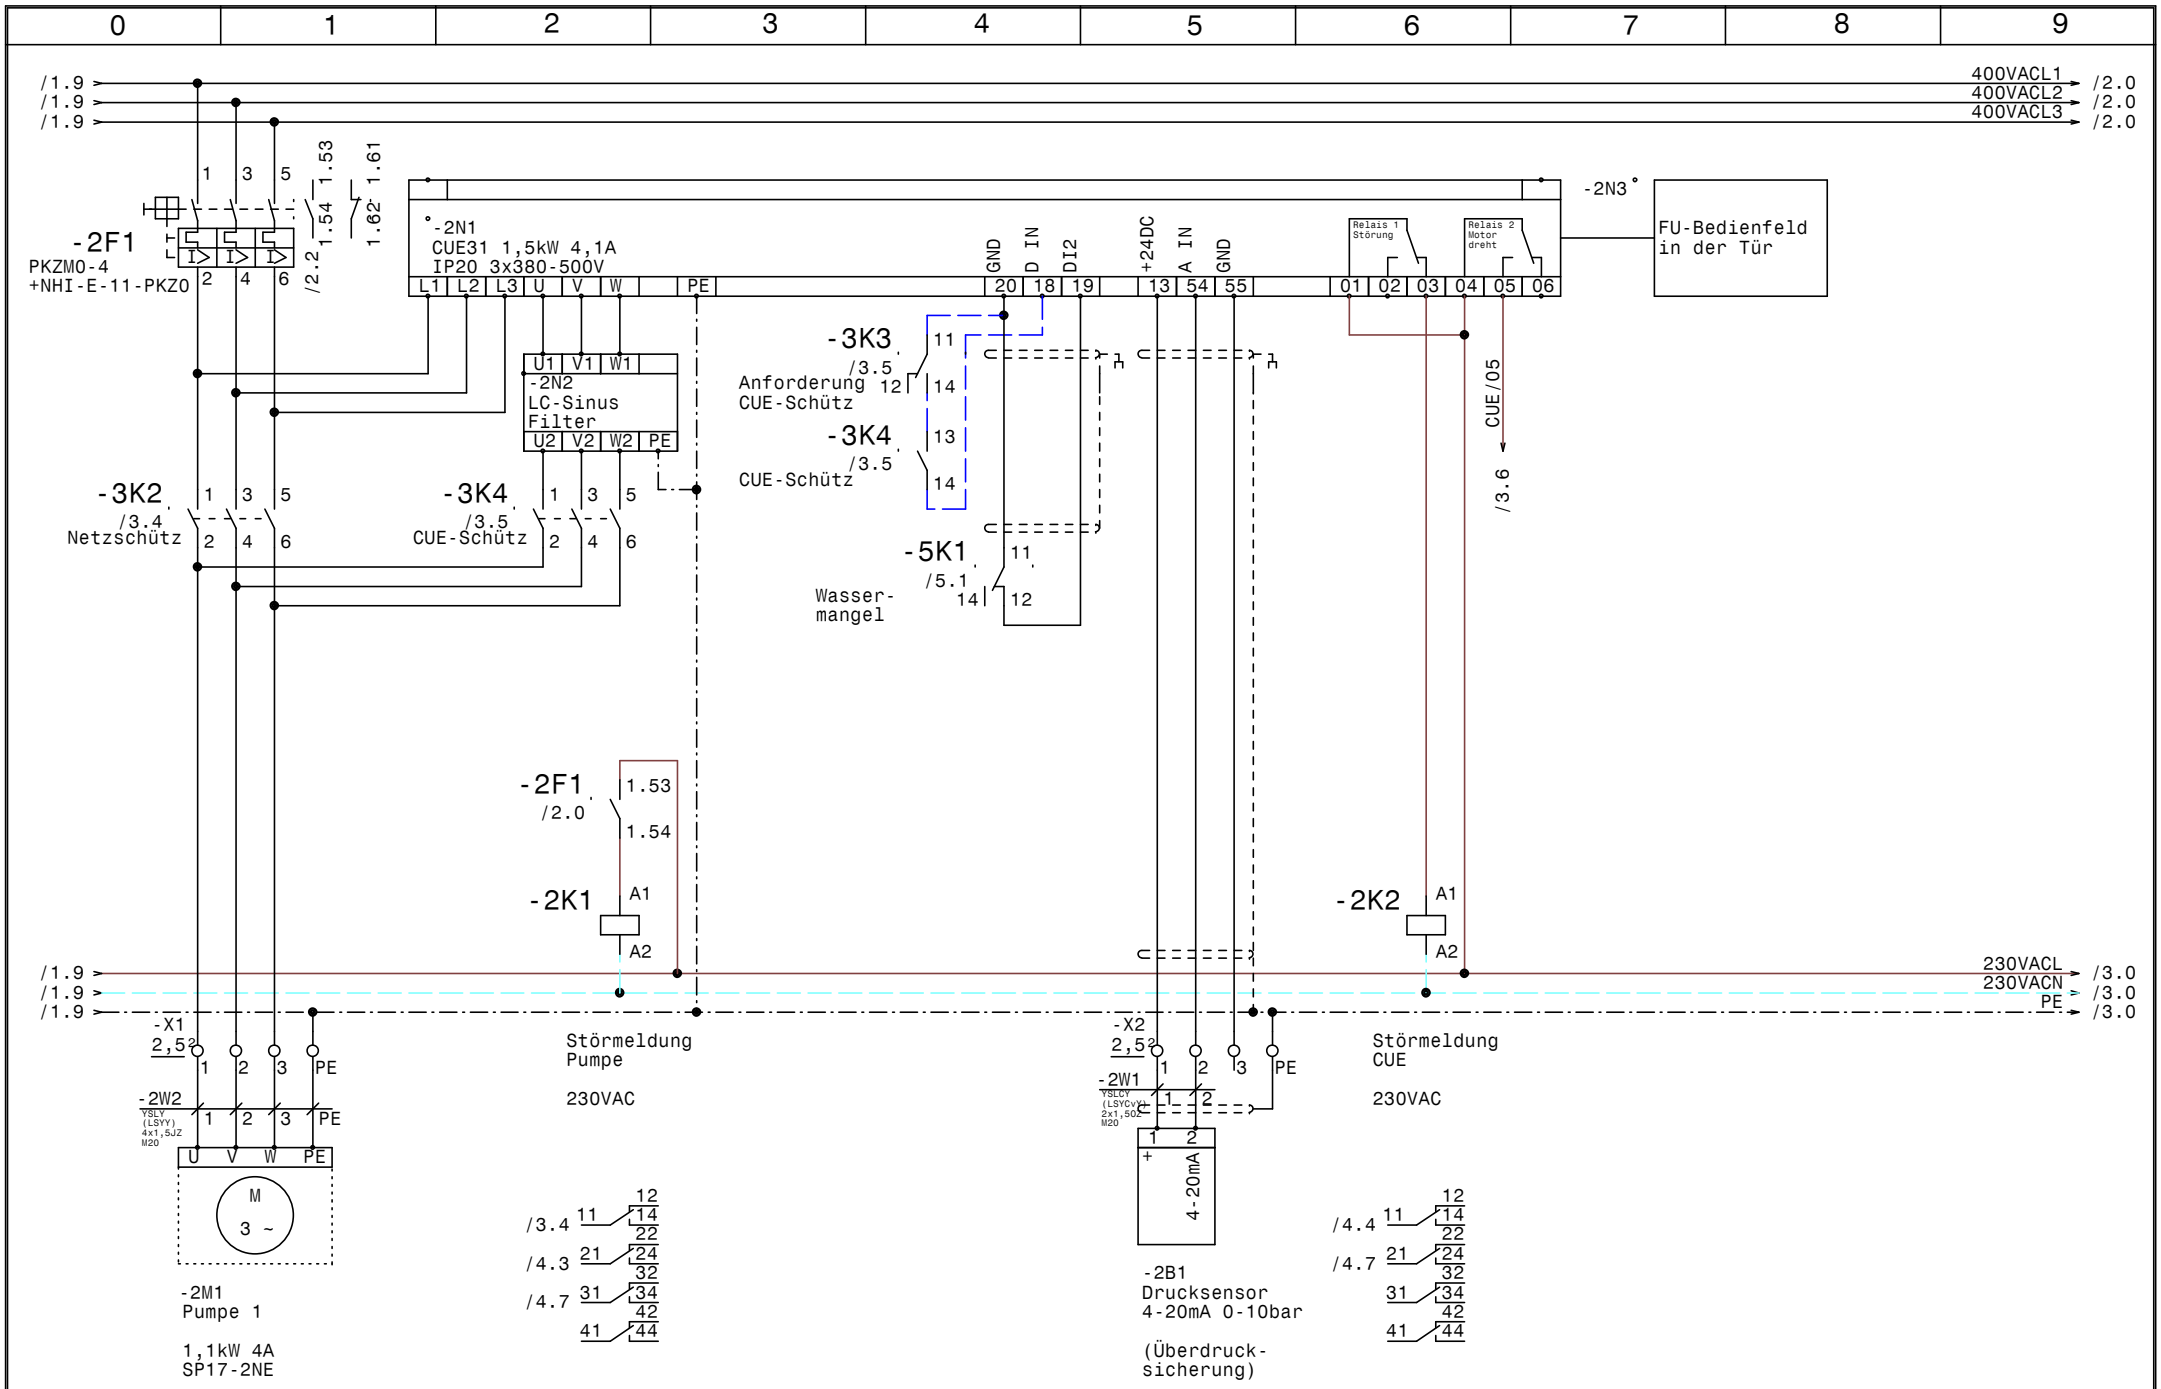

GRUNDFOS	Datum	09.01.17	
	Bearb.	Hattinger	
	Gepr.		
	Norm		

ELEKTRO ANLAGENBAU

Control CUE 1-DL1,1kW
Wohnen am Grandhotel Kitzbühel

Pumpe

Zeichn.Nr.:	
328/16	
Blatt 2	
von 5	Bl.

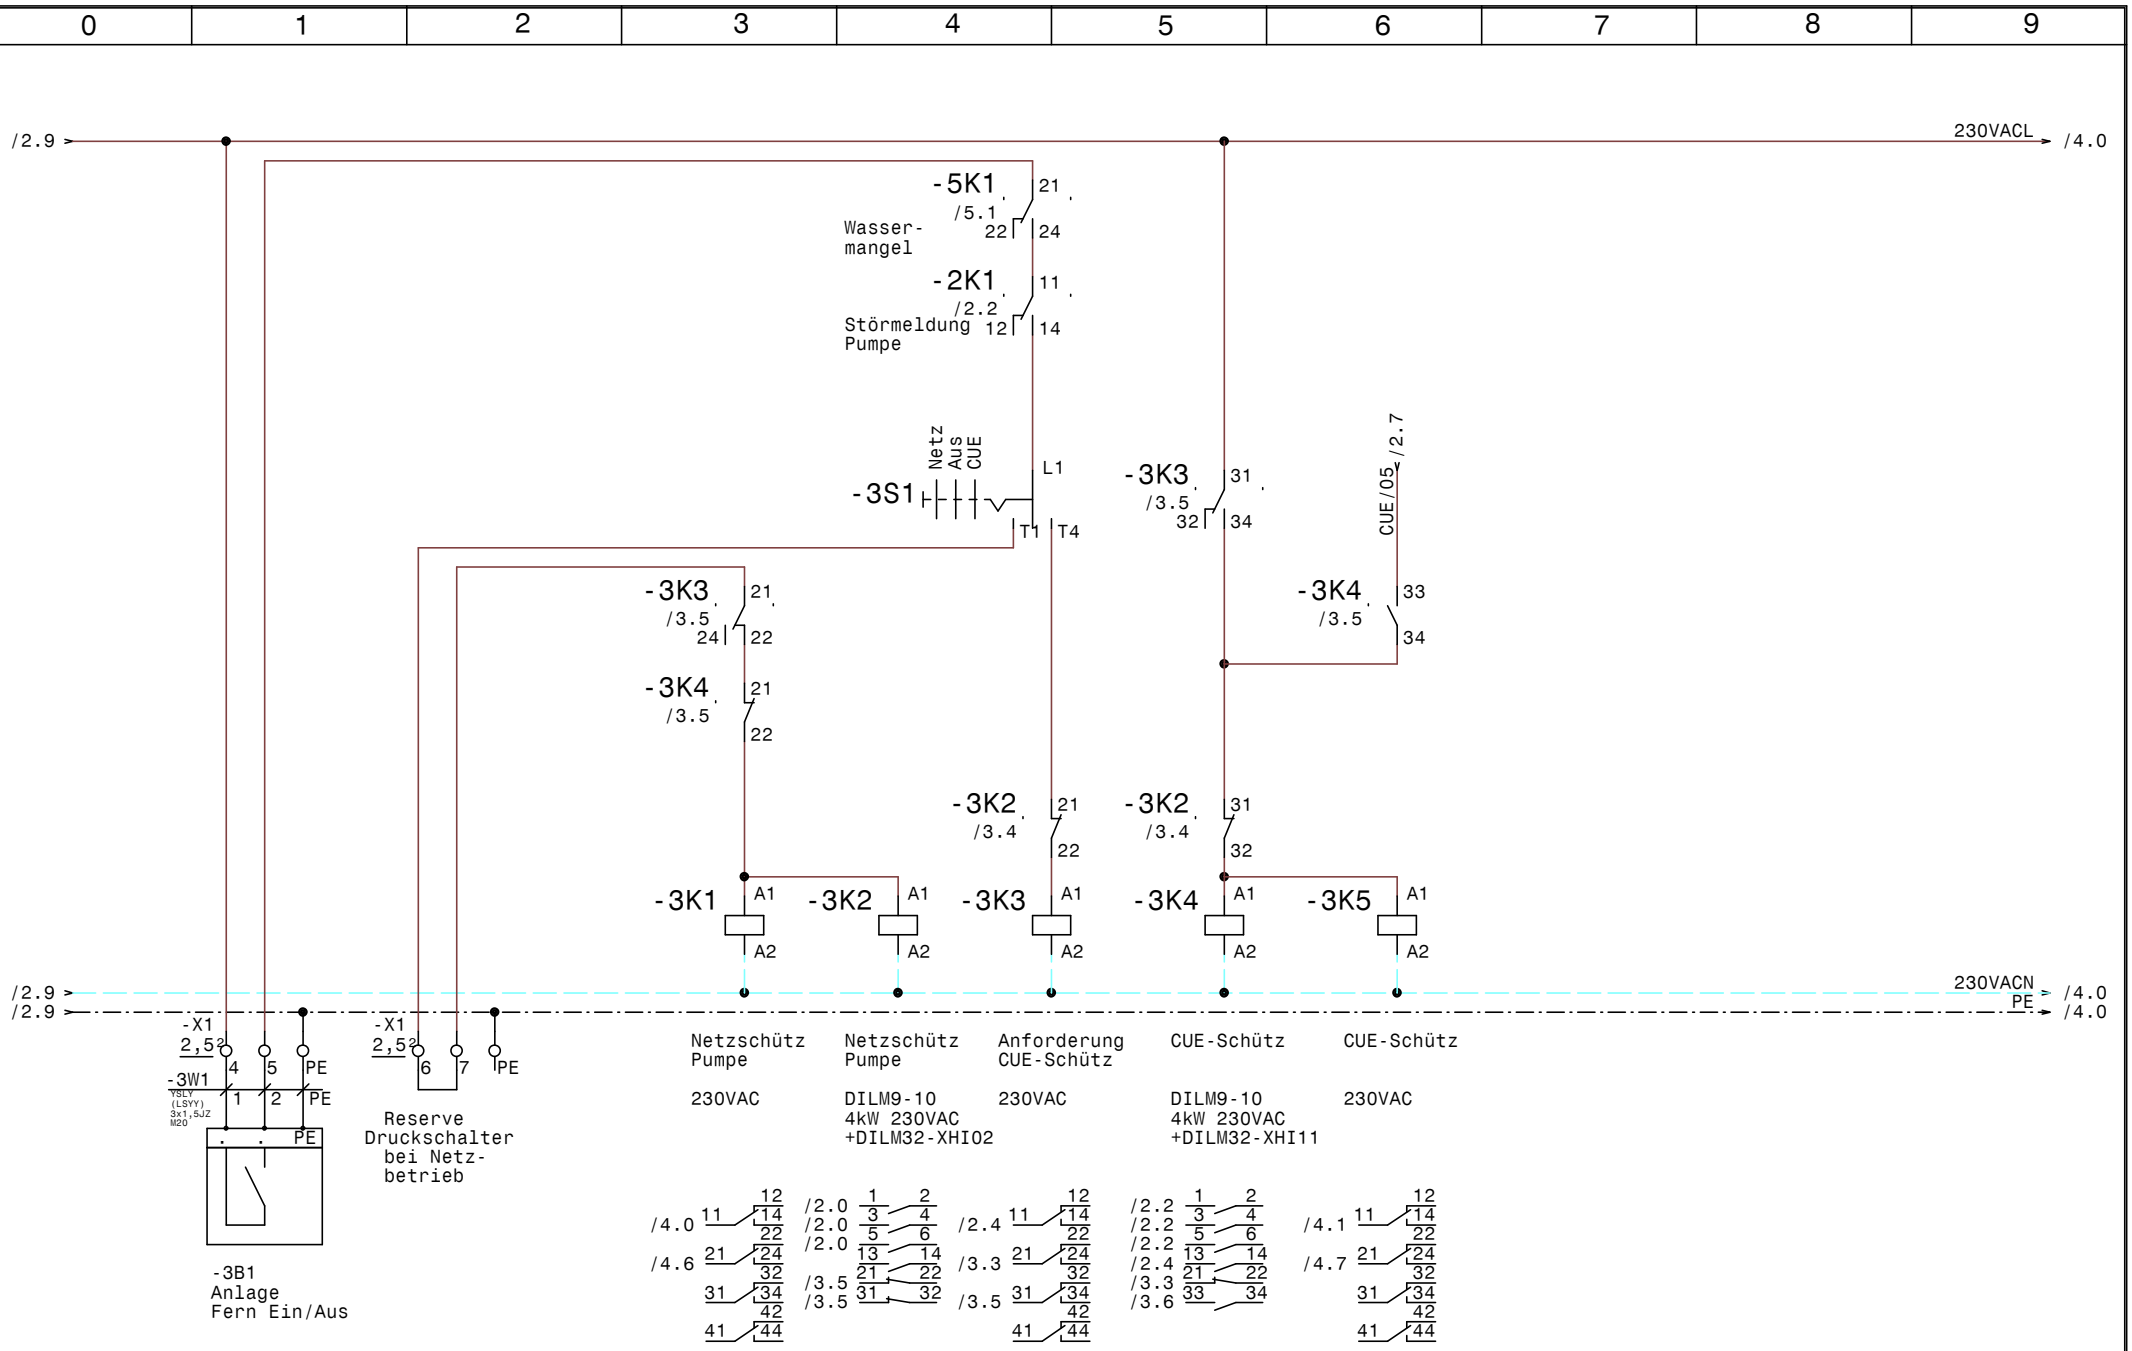

GRUNDFOS	Datum	06.12.16	elpe ELEKTRO ANLAGENBAU	Control CUE 1-DL1,1kW Wohnen am Grandhotel Kitzbühel Steuerung Pumpe	Zeichn.Nr.: 328/16 Blatt 3 von 5 Bl.
	Bearb.	Hattinger			
	Gepr.				
	Norm				

www.elpe.net www.elpe.net www.elpe.net www.elpe.net www.elpe.net www.elpe.net www.elpe.net www.elpe.net www.elpe.net www.elpe.net

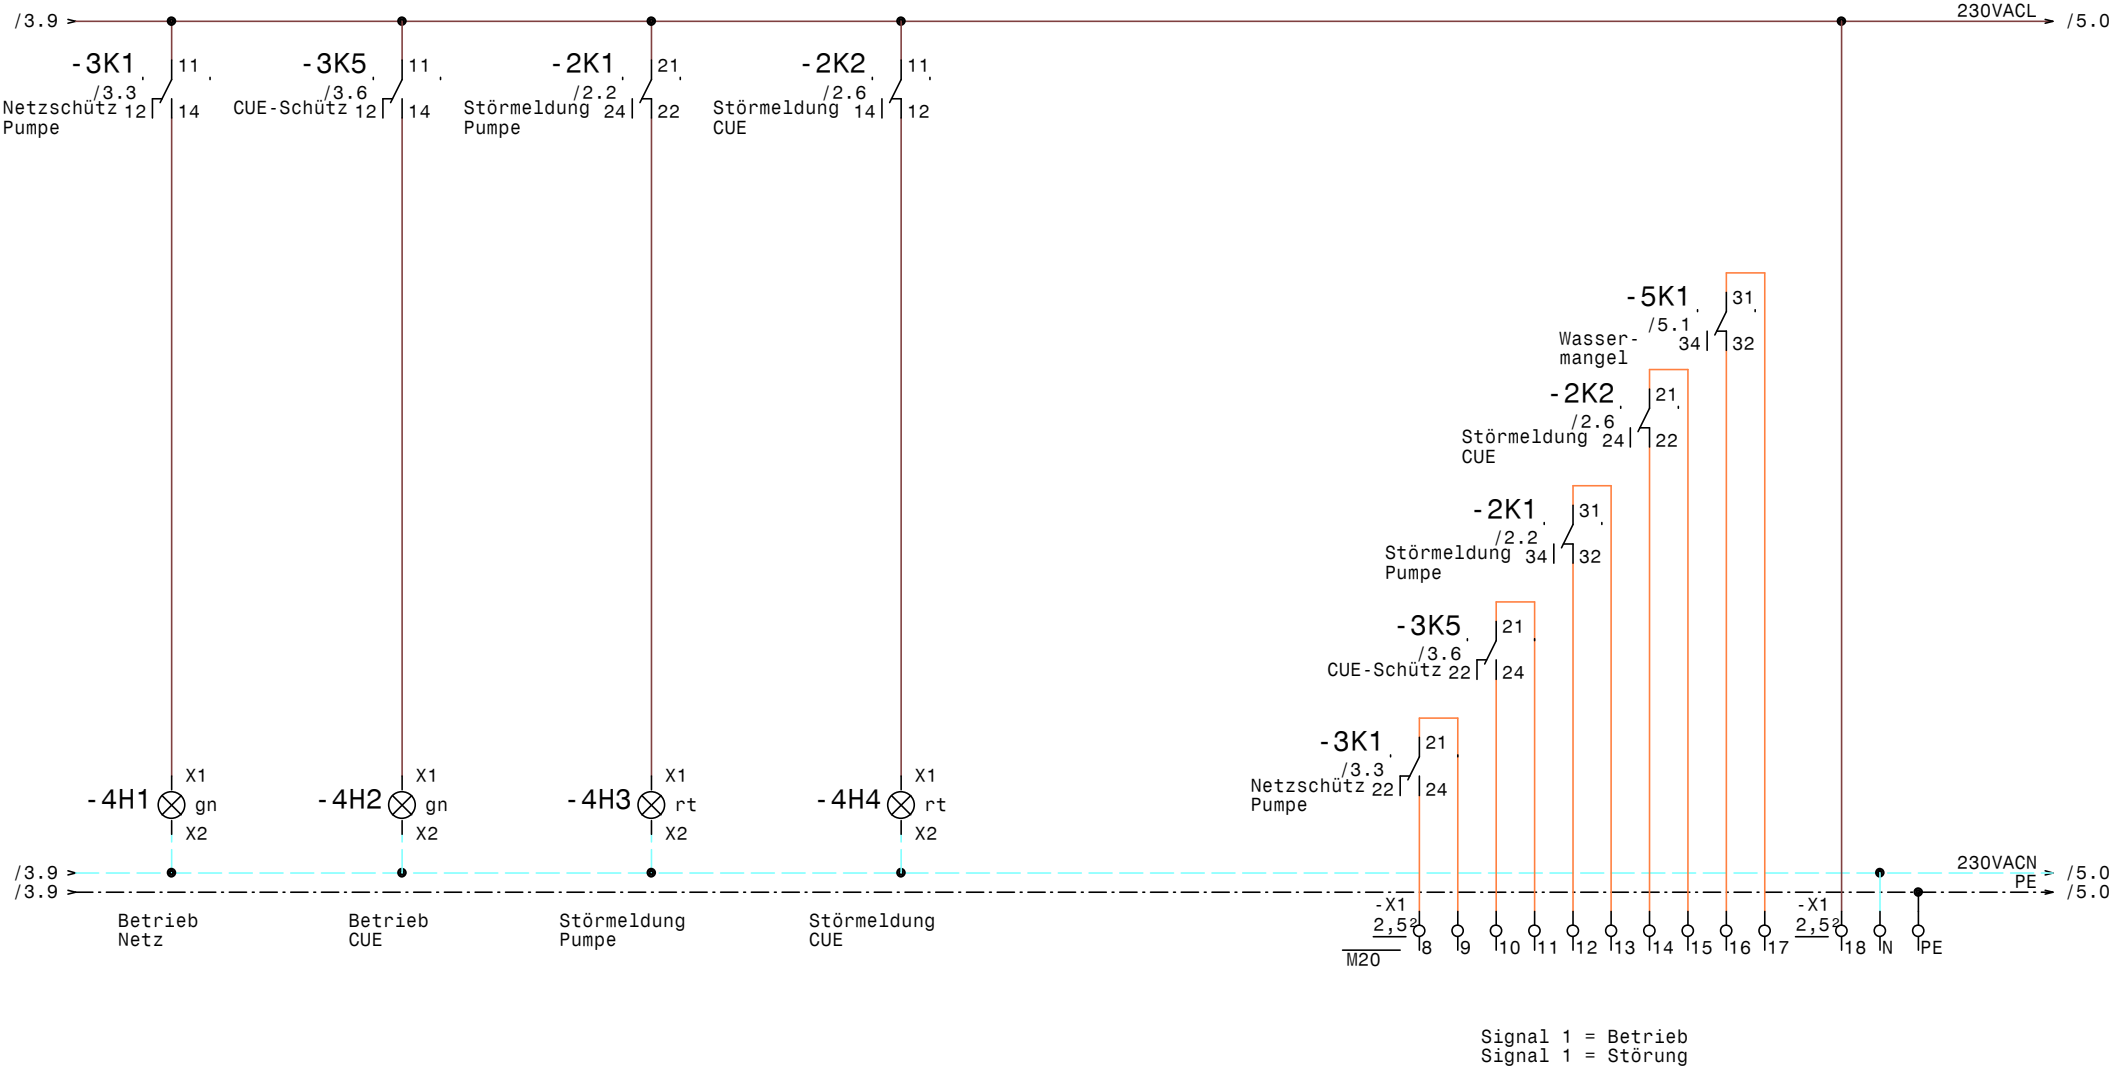

GRUNDFOS	Datum	06.12.16	elpe ELEKTRO ANLAGENBAU	Control CUE 1-DL1,1kW Wohnen am Grandhotel Kitzbühel Meldungen	Zeichn.Nr.: 328/16 Blatt 4 von 5 Bl.
	Bearb.	Hattinger			
	Gepr.				
	Norm				

www.elpe.net www.elpe.net www.elpe.net www.elpe.net www.elpe.net www.elpe.net www.elpe.net www.elpe.net www.elpe.net www.elpe.net

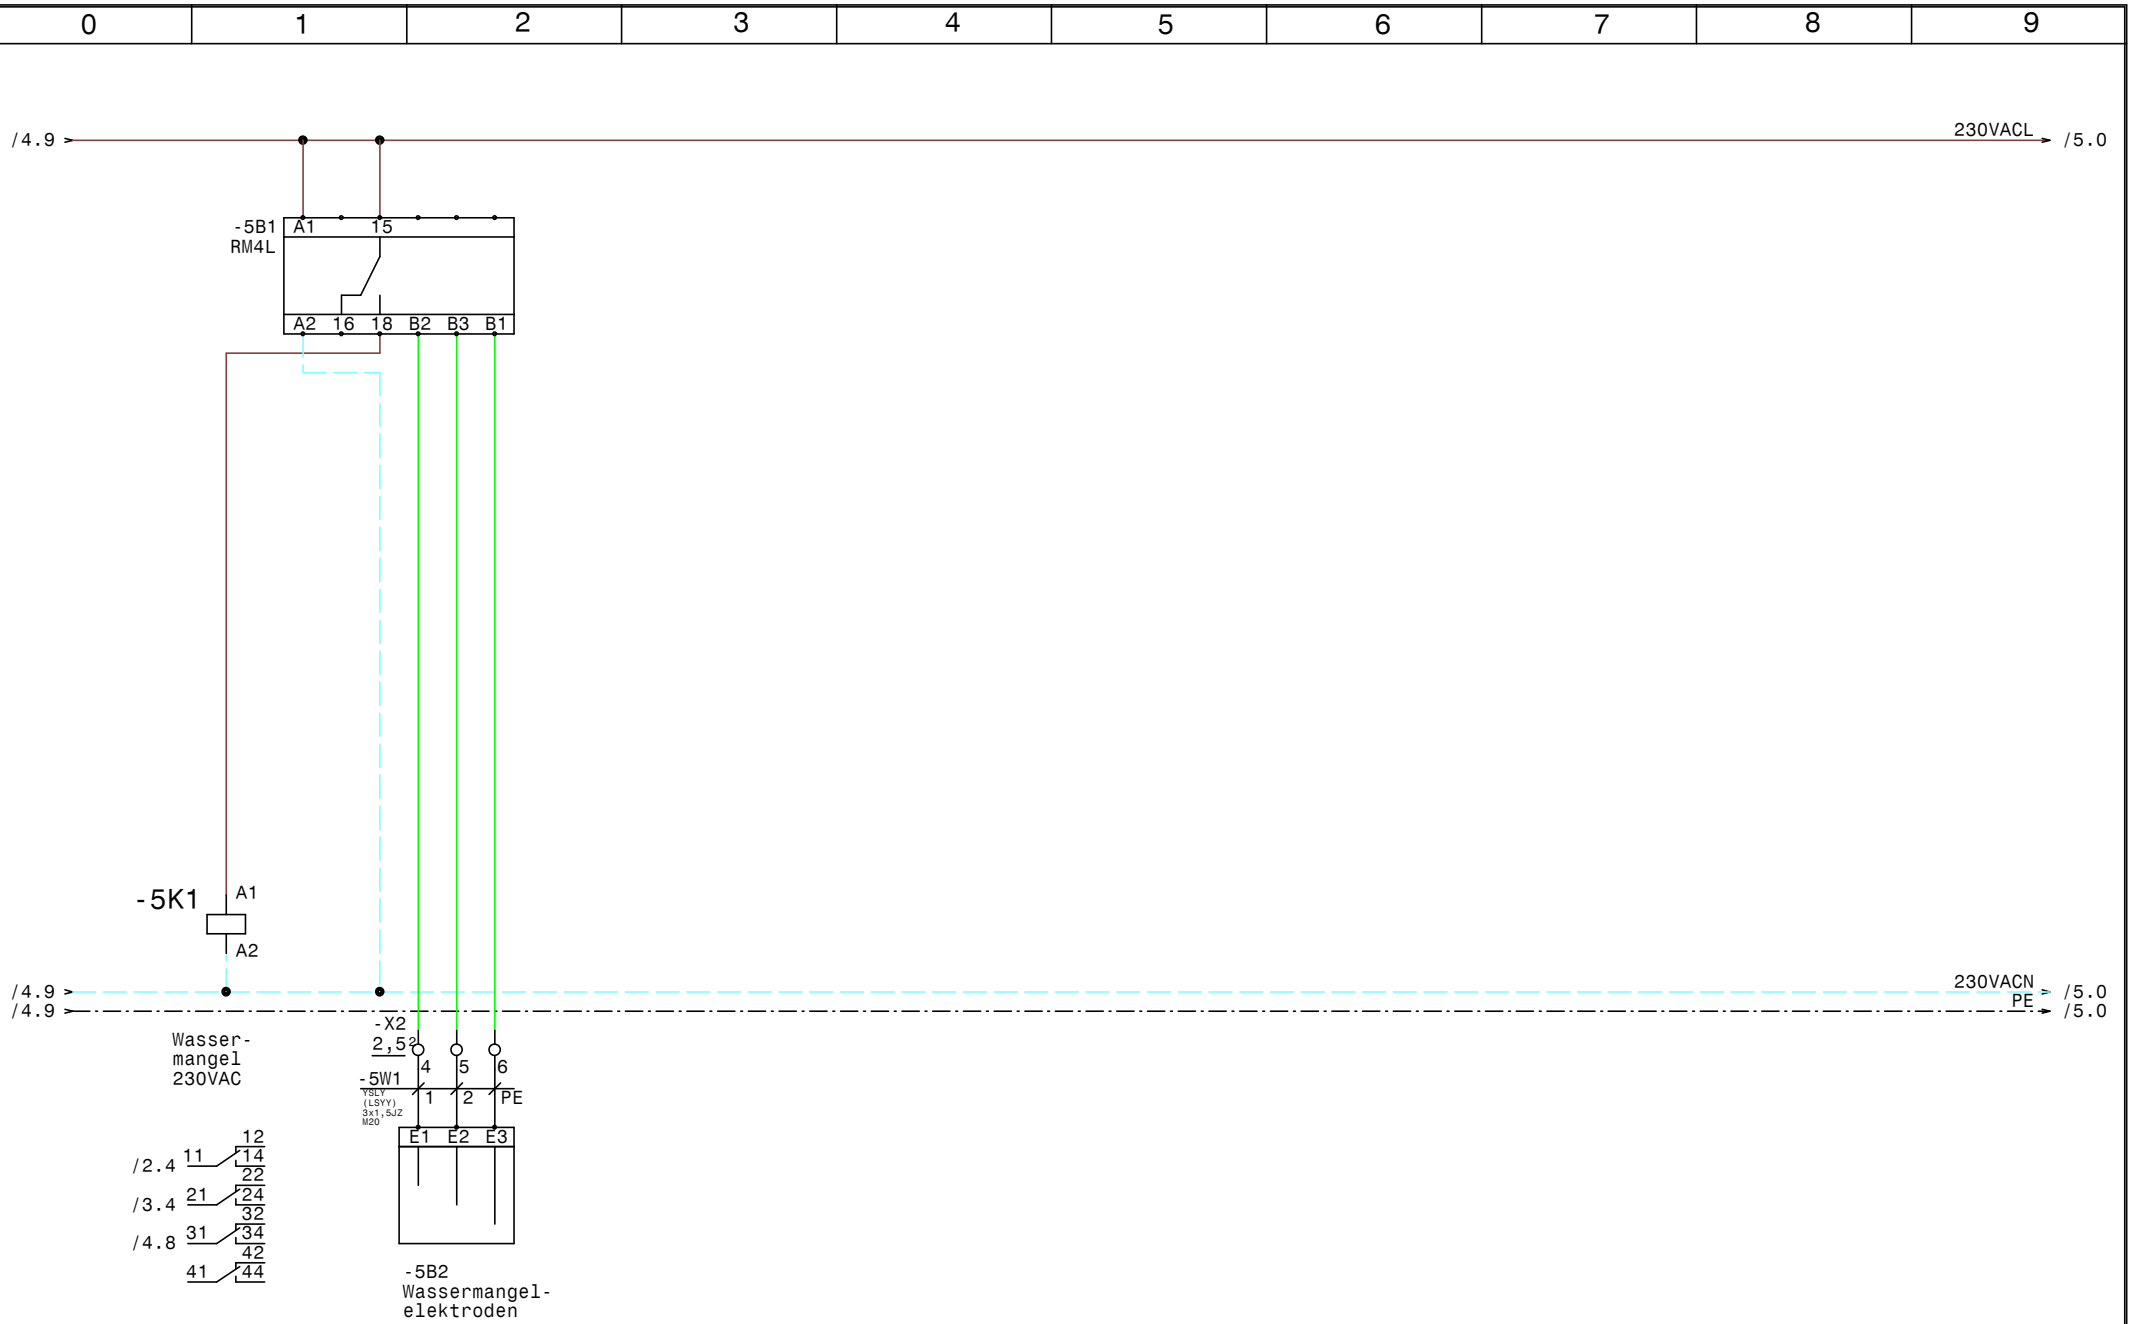

GRUNDFOS	Datum	06.12.16	ELEKTRO ANLAGENBAU	Control CUE 1-DL1,1kW Wohnen am Grandhotel Kitzbühel Wassermangel	Zeichn.Nr.: 328/16 Blatt 5 von 5 Bl.
	Bearb.	Hattinger			
	Gepr.				
	Norm				

www.elpe.net www.elpe.net www.elpe.net www.elpe.net www.elpe.net www.elpe.net www.elpe.net www.elpe.net www.elpe.net www.elpe.net

0	1	2	3	4	5	6	7	8	9

Nr.	Feldgerät	Leitungs-bezeichnung	Leitungs-typ	Anzahl Adern	Zielbezeichnung
1	-1We1	-1W1	YSLY (LSYY) 5x2,5JZ M20	5	Netzeinspeisung 3 x 400V AC N PE
2	-2B1	-2W1	YSLCY (LSYCvY) 2x1,50Z M20	2	Drucksensor 4-20mA 0-10bar
3	-2M1	-2W2	YSLY (LSYY) 4x1,5JZ M20	4	Pumpe 1
4	-3B1	-3W1	YSLY (LSYY) 3x1,5JZ M20	3	Anlage Fern Ein/Aus
5	-5B2	-5W1	YSLY (LSYY) 3x1,5JZ M20	3	Wassermangelelektroden

Zust.	Änderung	Datum	Name
			Datum 06.12.16
			Bearb. Hattinger
			Gepr.
			Norm

ELEKTRO ANLAGENBAU

Control CUE 1-DL1,1kW
Wohnen am Grandhotel Kitzbühel

Kabelliste

Zeichn.Nr.: 328/16
Blatt 1
von 1 Bl.

www.elpe.net www.elpe.net www.elpe.net www.elpe.net www.elpe.net www.elpe.net www.elpe.net www.elpe.net www.elpe.net www.elpe.net

0	1	2	3	4	5	6	7	8	9

Stück Zahl	Artikel Bezeichnung	Artikel Beschreibung	Artikel Bezüge
1		Thermostat	-1P1
1		Schaltschrankventilator	-1M1
1		CUE31 1,5kW 4,1A IP20 3x380-500V	-2N1
1		LC-Sinus Filter	-2N2
1		Türeinbausatz für FU-Bedienfeld	-2N3
1	C6/1	Sicherungsautomaten	-1F1
1	DILM32-XHI02	Hilfsschalterbaustein	
1	DILM32-XHI11	Hilfsschalterbaustein	
2	DILM9-10(230V50HZ)	Schütz	-3K4, -3K2
6	EK 2,5 ge/gr	Erdungsklemme	-X1, -X1, -X2
2	Klemme 2,5 blau	Klemme N	-X1
27	Klemme 2,5 grau	Klemme L	-X1, -X2, -X1
1	LT25 -17,1A AC23	Hauptschalter	-1Q1
1	M10HEU1	Umschalter 1pol. 1-0-2	-3S1
6	M20	Kabelverschraubung	-2W2, -5W1, -2W1, -3W1, -4V1, -1W1
1	NHI-E-11-PKZ0	Normalhilfsschalter	
1	PKZM0-4	Motorschutzschalter	-2F1
6	Relais4polig230VAC	Miniatur - Relais 4polig	-3K3, -5K1, -3K5, -2K1, -3K1, -2K2
1	RM4L	Nivauregelgerät	-5B1
2	Signalleuchte grün	Signalglimmlampe grün	-4H1, -4H2
2	Signalleuchte rot	Signalglimmlampe rot	-4H3, -4H4
6	Sockel 4polig	Sockel für Minitur Relais 4polig	
1	WS 6830 B=600 H=800 T=300	Wandschrank IP 55	-0N1

Zust.	Änderung	Datum	Name		
				Datum	06.12.16
				Bearb.	Hattinger F.
				Gepr.	
				Norm	

ELEKTRO ANLAGENBAU

Control CUE 1-DL1,1kW
Wohnen am Grandhotel Kitzbühel

Materialliste

Zeichn.Nr.: 328/16
Blatt 1
von 1 Bl.

www.elpe.net www.elpe.net www.elpe.net www.elpe.net www.elpe.net www.elpe.net www.elpe.net www.elpe.net www.elpe.net www.elpe.net