Anlage:

Control MPC-EC 2-DL7,5 TLS

SZ Sölden

Firma:

Grundfos

BESTELLDATEN:

BESTELLNR./DATUM: 4510069960/ 25.04.2017

KUNDE: Geiger & Platter

SCHALTSCHRANKAUSFÜHRUNG

SCHALTSCHRANKGRÖSSE:	800x1200x300	(BxHxT)
SOCKEL:	-	(H)
LACKIERUNG:	RAL 7035	
SCHUTZART:	IP54	
SCHUTZMASSNAHME:	lt. EVU	
BLINDSCHALTBILD:	nein	(BxH)
KABELEINFÜHRUNG:	unten	
TÜRANSCHLAG:	rechts	

VERDRAHTUNGSFARBEN

HAUPTSTROMKREIS 400/230V:		schwarz
NEUTRALLEITER:		hellblau
SCHUTZLEITER:		gelb/grün
STEUERSPANNUNG 230VAC:		
ohne Trafo:	L/N	braun/hellblau
mit Trafo:	L/N	rot/rot-weiß
STEUERSPANNUNG 0-24VAC:	L/N	blau/blau-weiß
STEUERSPANNUNG 0-24VDC:	+/-	blau/blau-weiß
GND, DDC:		blau-weiß
MESSLEITUNGEN, FÜHLER:		grün
POTENTIALFREIE LEITUNGEN:		orange
FREMDSPANNUNG:		orange

_ ! ! A C H T U N G ! ! _

Bei Änderungen im Schaltschrank und auch an den externen Geräten die nicht von der Erzeugerfirma durchgeführt werden entfällt Garantie und Haftung. Dadurch entstehende Kosten werden nicht anerkannt. Sollte dies jedoch aus technischer Sicht notwendig sein ist die Erzeugerfirma zu verständigen. Schutzmaßnahmen des Örtlichen EVU's beachten! Motorschutzgeräte nach den tatsächlichen Aufnahmestrom der Motoren einstellen! Vor der Inbetriebnahme der Anlage sind sämtliche Schraub-, Klemm- und Steckverbindungen auf festen Sitz zu prüfen und gegebenenfalls nachzuziehen!

Blattverzeichnis

000 Deckblatt
001 Netzanschluß
002 Pumpe 1
003 Pumpe 2
004 CU352
005 IQ351B Signalmodule
006 Wassermangel

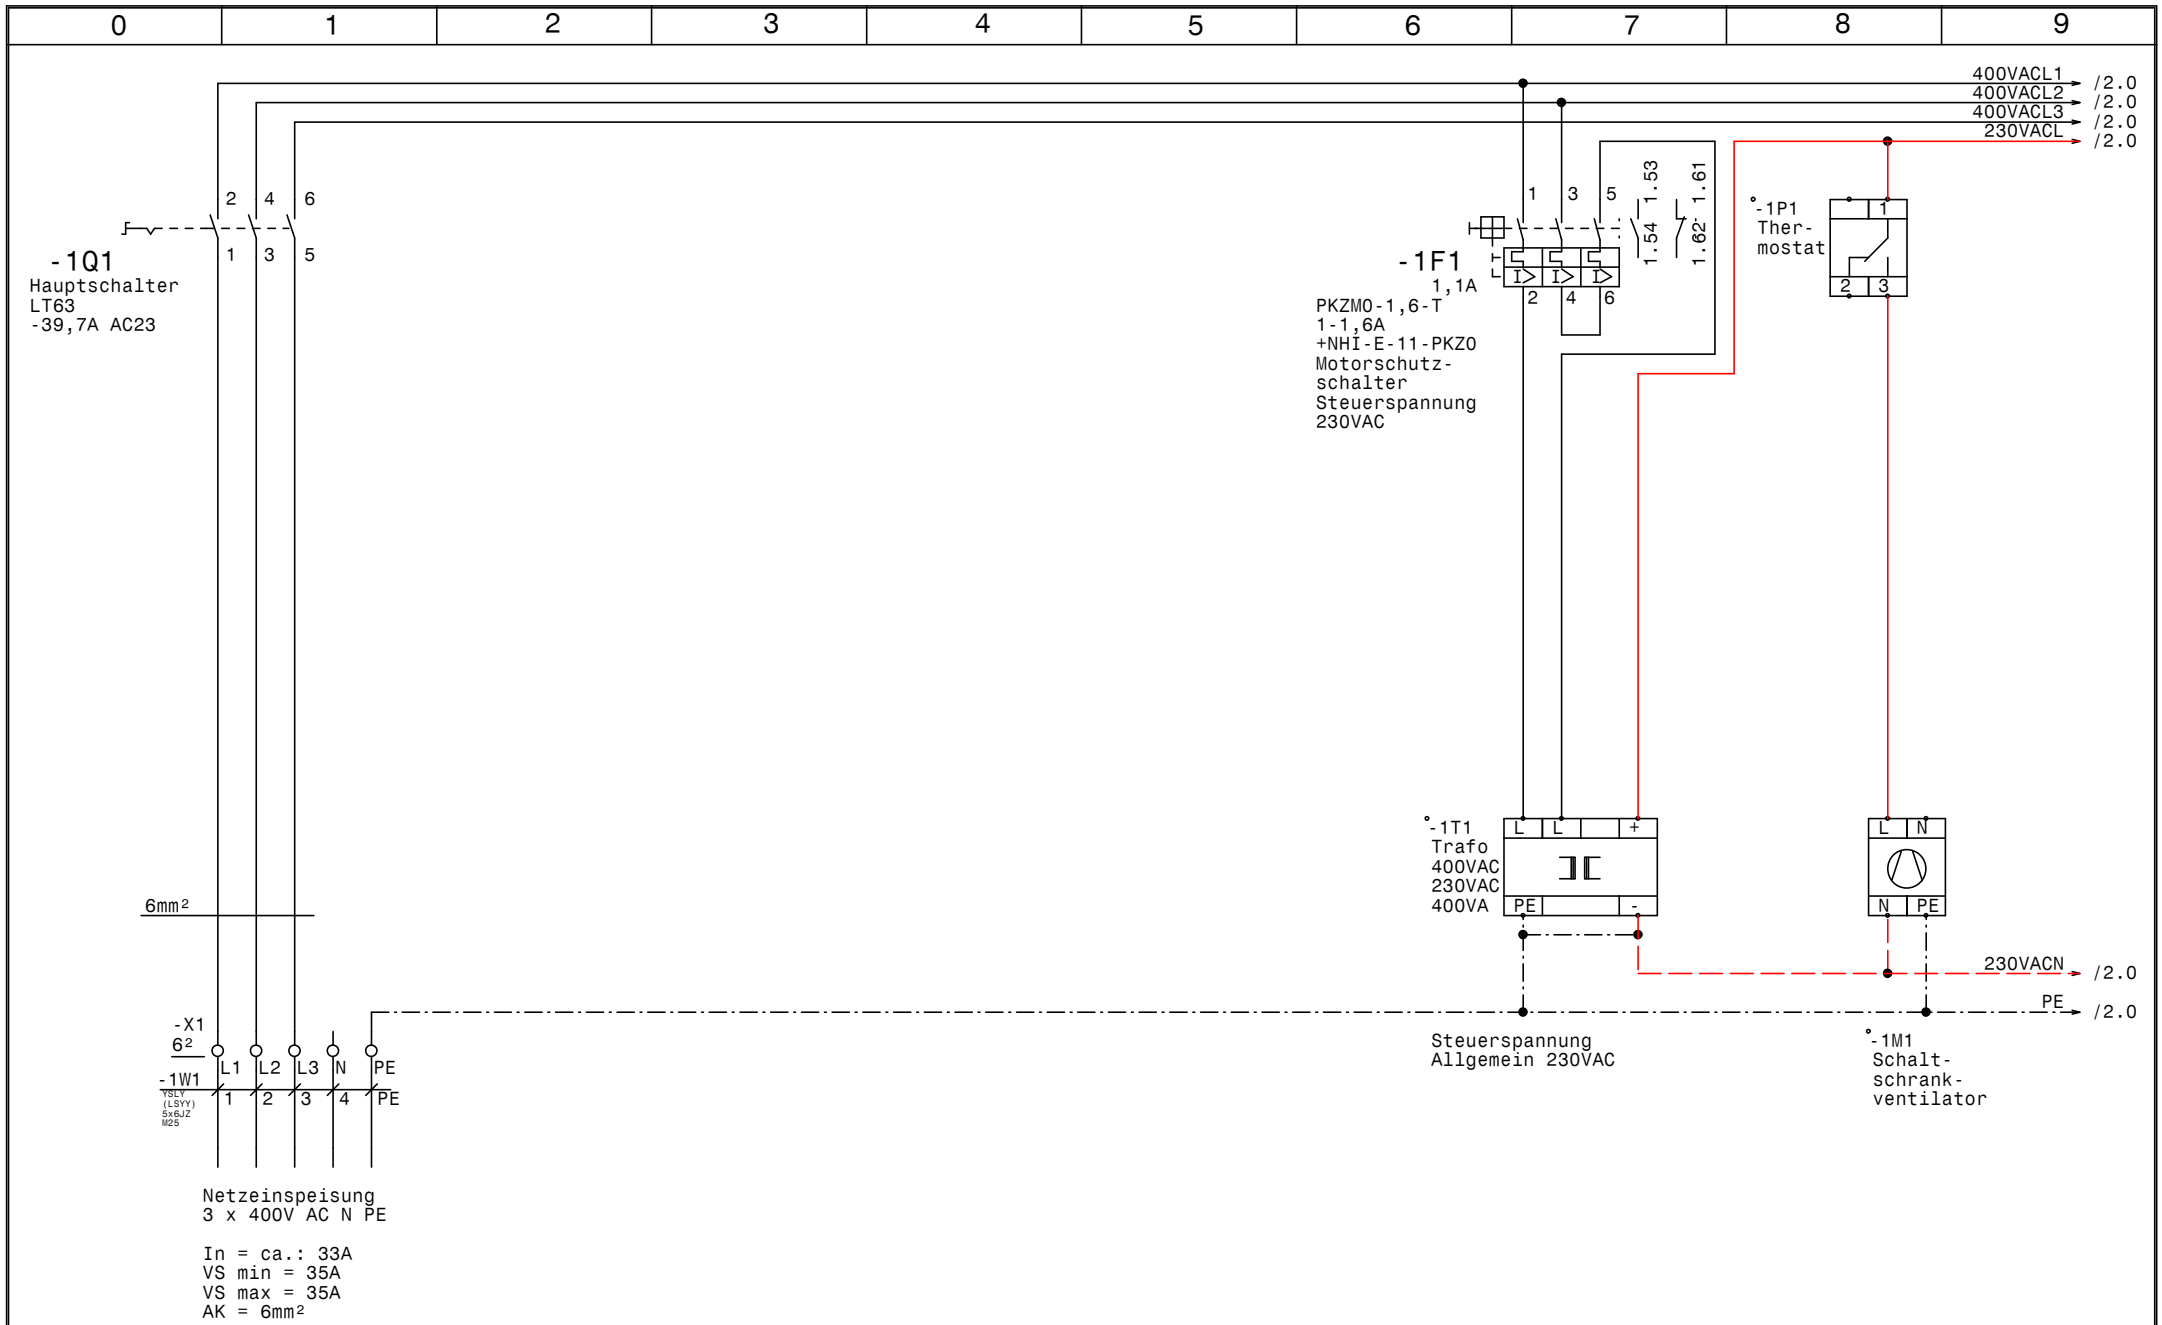

GRUNDFOS	Datum	29.05.17	elpe ELEKTRO ANLAGENBAU	Control MPC-EC 2-DL7,5 TLS SZ Sölden Netzanschluß	Zeichn.Nr.: 088/17 Blatt 1 von 6 Bl.
	Bearb.	Hattinger			
	Gepr.				
	Norm				

www.elpe.net www.elpe.net www.elpe.net www.elpe.net www.elpe.net www.elpe.net www.elpe.net www.elpe.net www.elpe.net www.elpe.net

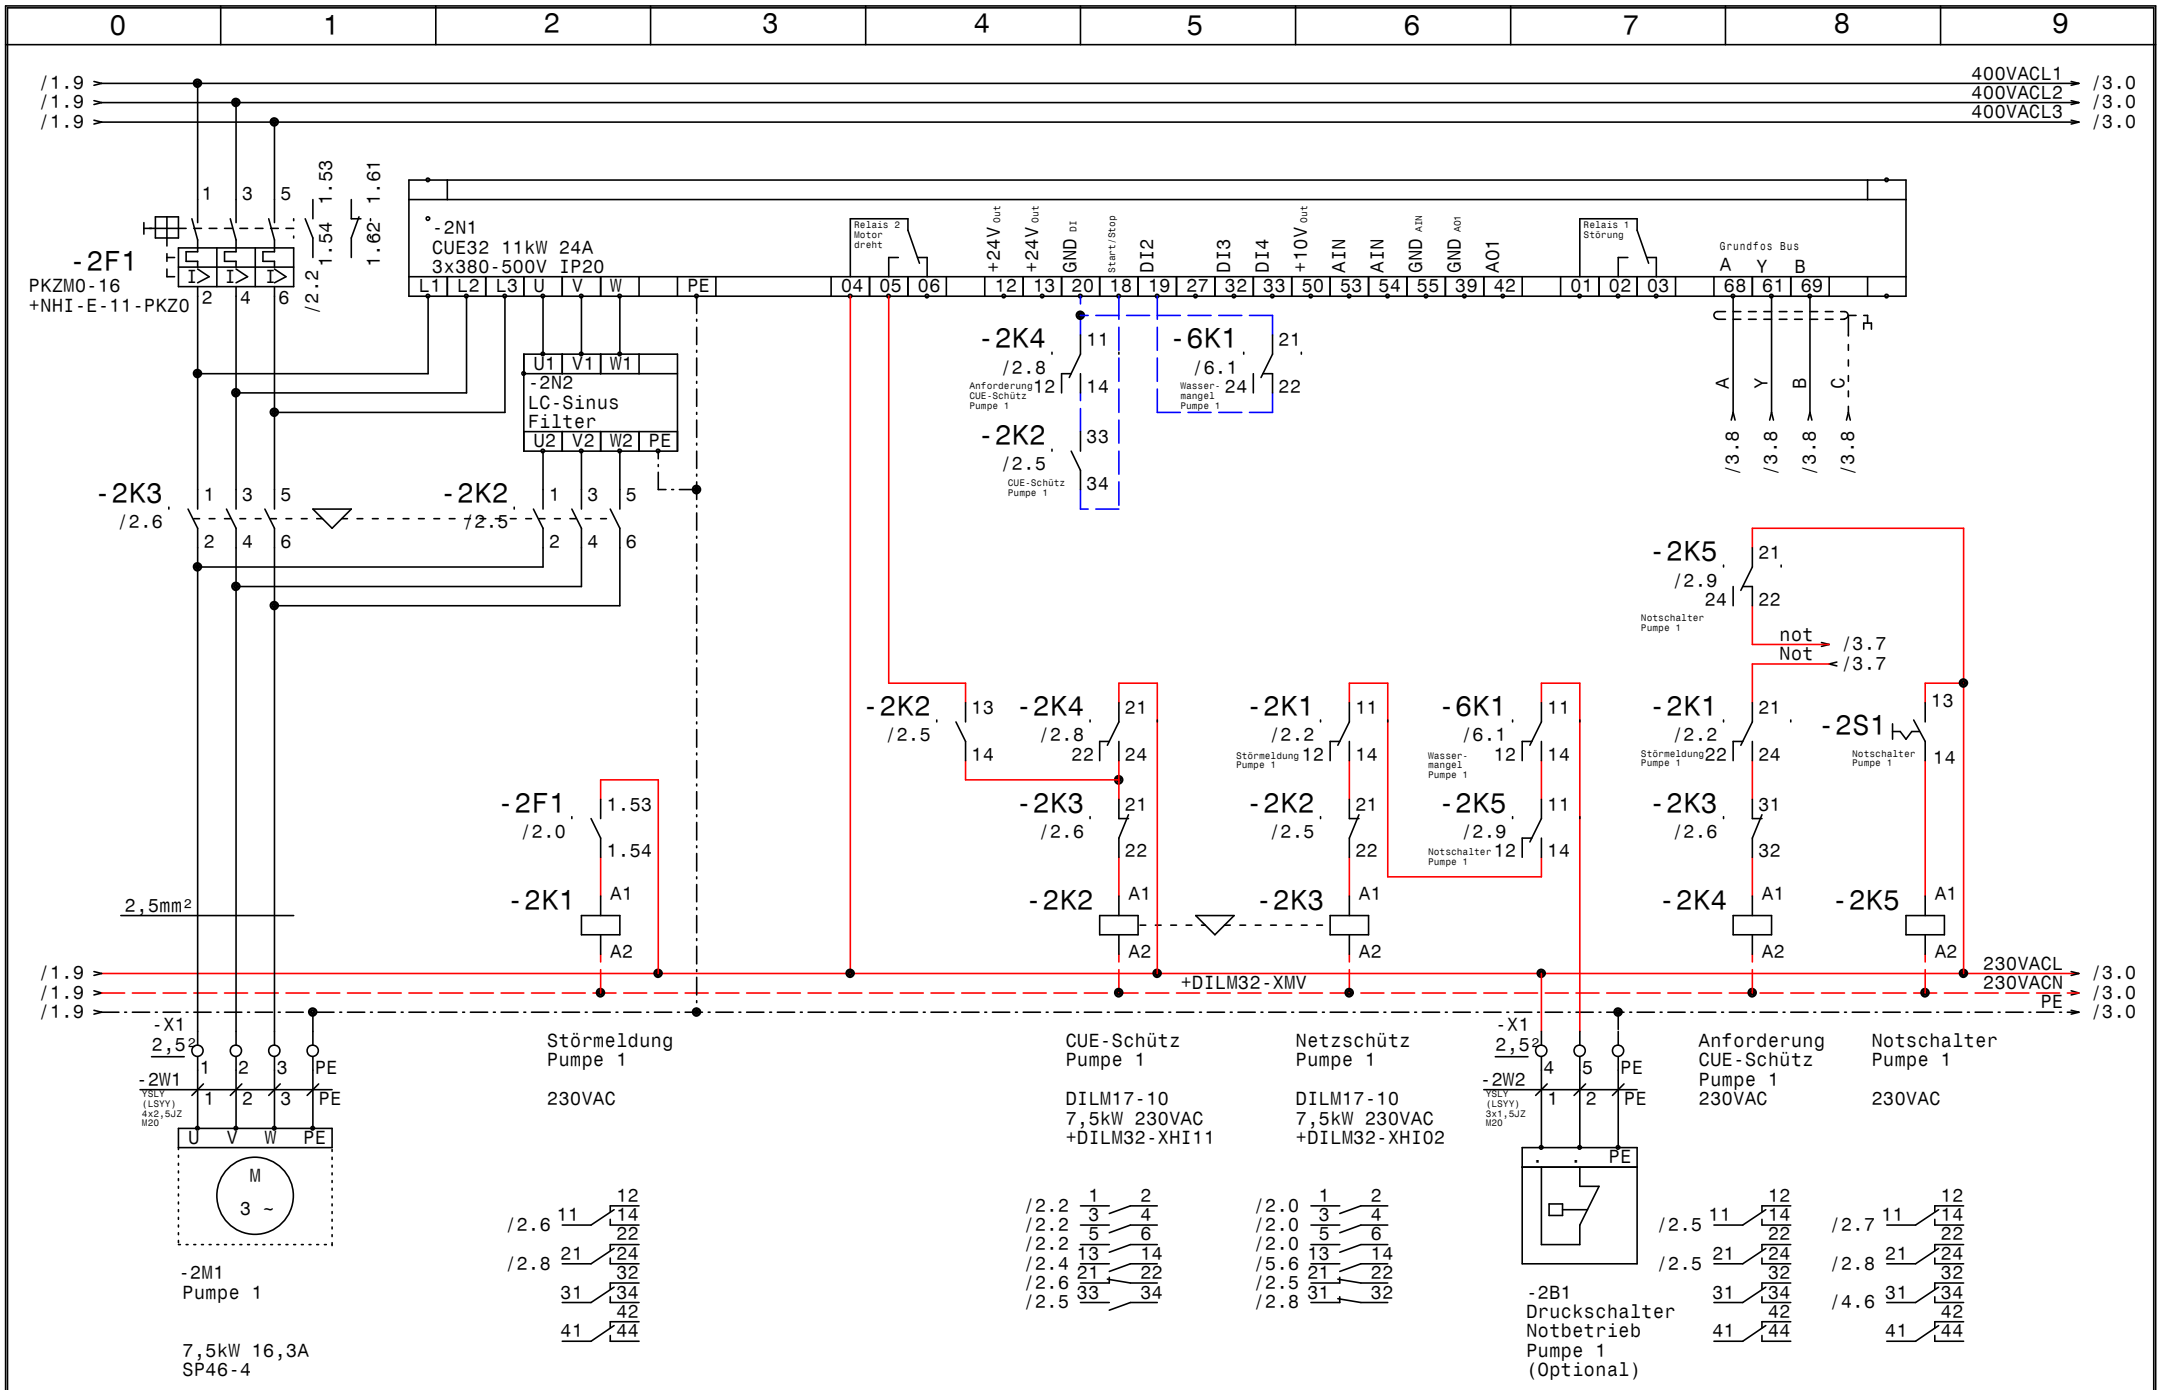

GRUNDFOS	Datum 29.05.17	ELEKTRO ANLAGENBAU	Control MPC-EC 2-DL7,5 TLS SZ Sölden Pumpe 1
	Bearb. Hattinger		
	Gepr.		
	Norm		

Zeichn.Nr.: 088/17
Blatt 2
von 6 Bl.

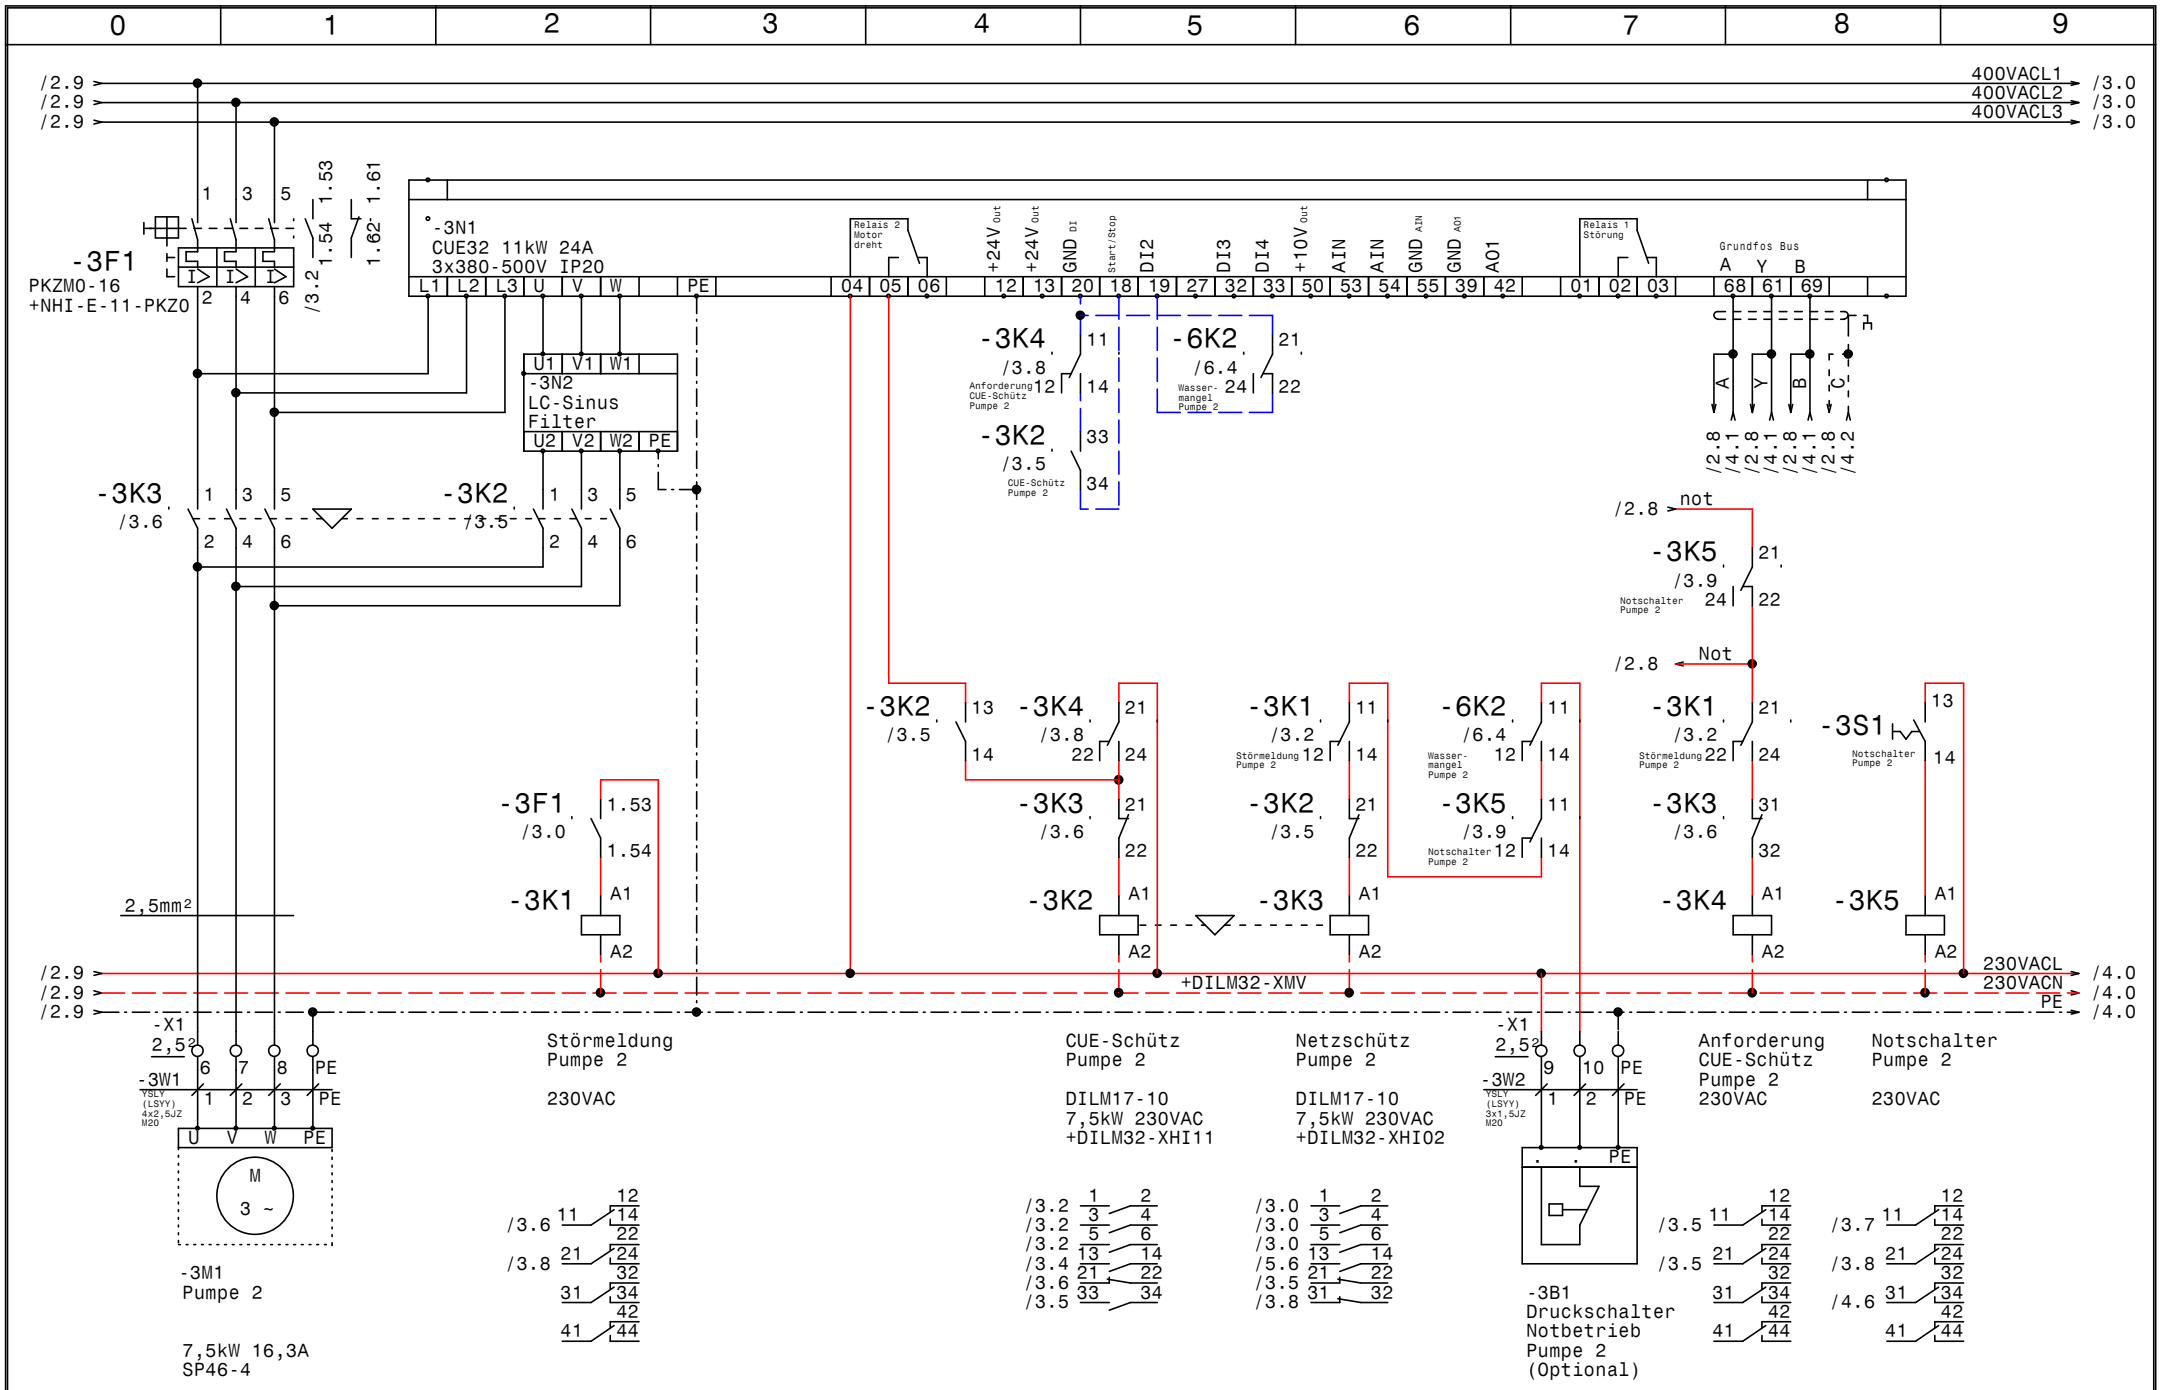

GRUNDFOS	Datum	29.05.17	ELPE ELEKTRO ANLAGENBAU
	Bearb.	Hattinger	Control MPC-EC 2-DL7,5 TLS SZ Sölden Pumpe 2
	Gepr.		Zeichn.Nr.: 088/17
	Norm		Blatt 3 von 6 Bl.

www.elpe.net www.elpe.net www.elpe.net www.elpe.net www.elpe.net www.elpe.net www.elpe.net www.elpe.net www.elpe.net www.elpe.net

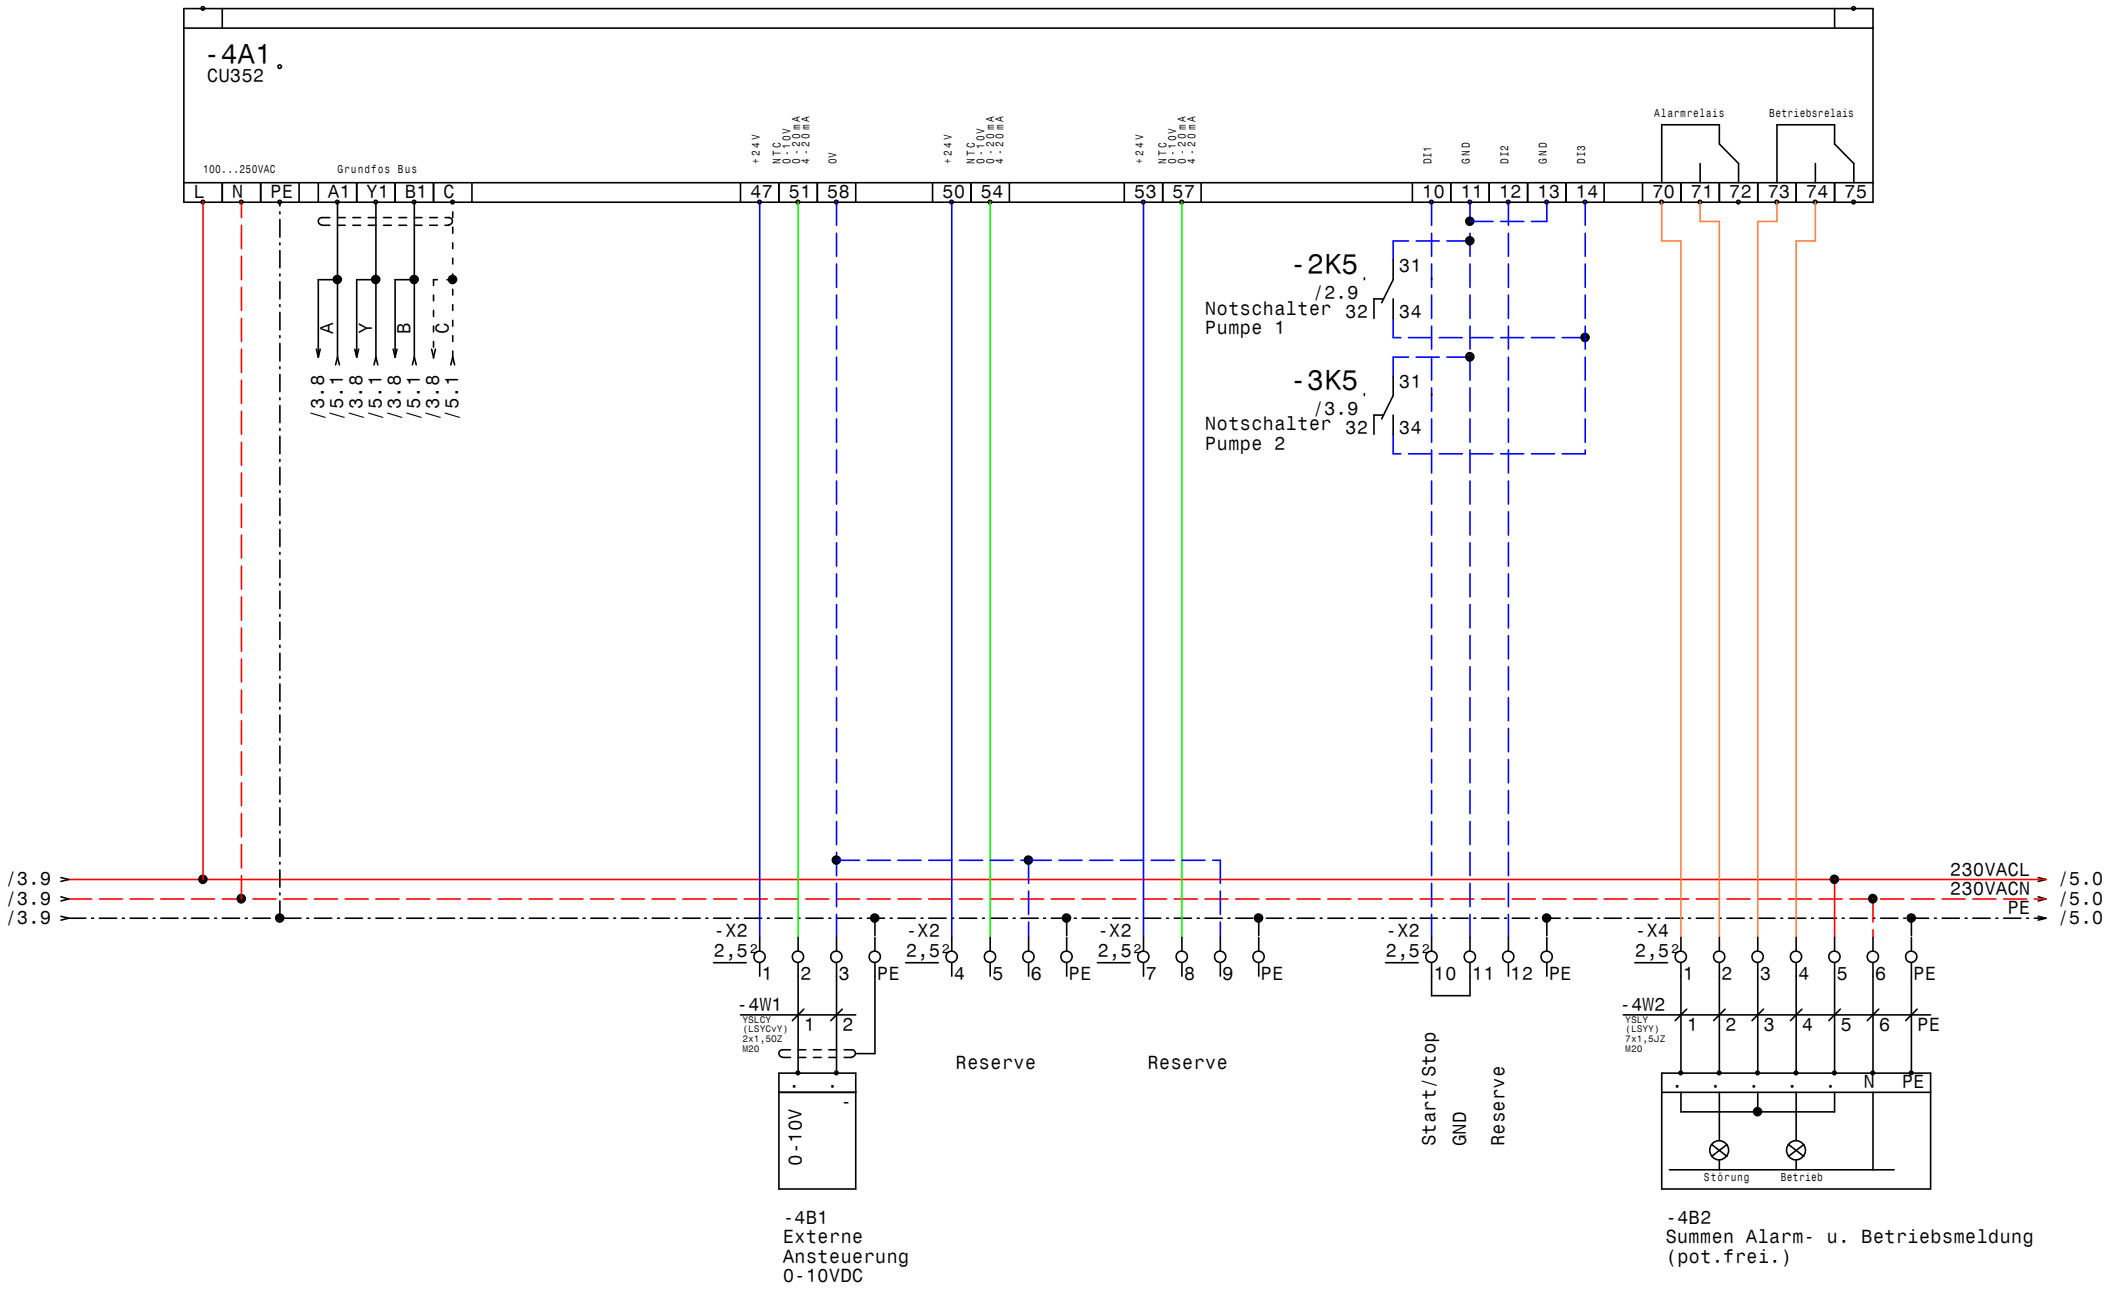

GRUNDFOS	Datum	29.05.17	ELPE ELEKTRO ANLAGENBAU	Control MPC-EC 2-DL7,5 TLS SZ Sölden CU352	Zeichn.Nr.: 088/17 Blatt 4 von 6 Bl.
	Bearb.	Hattinger			
	Gepr.				
	Norm				

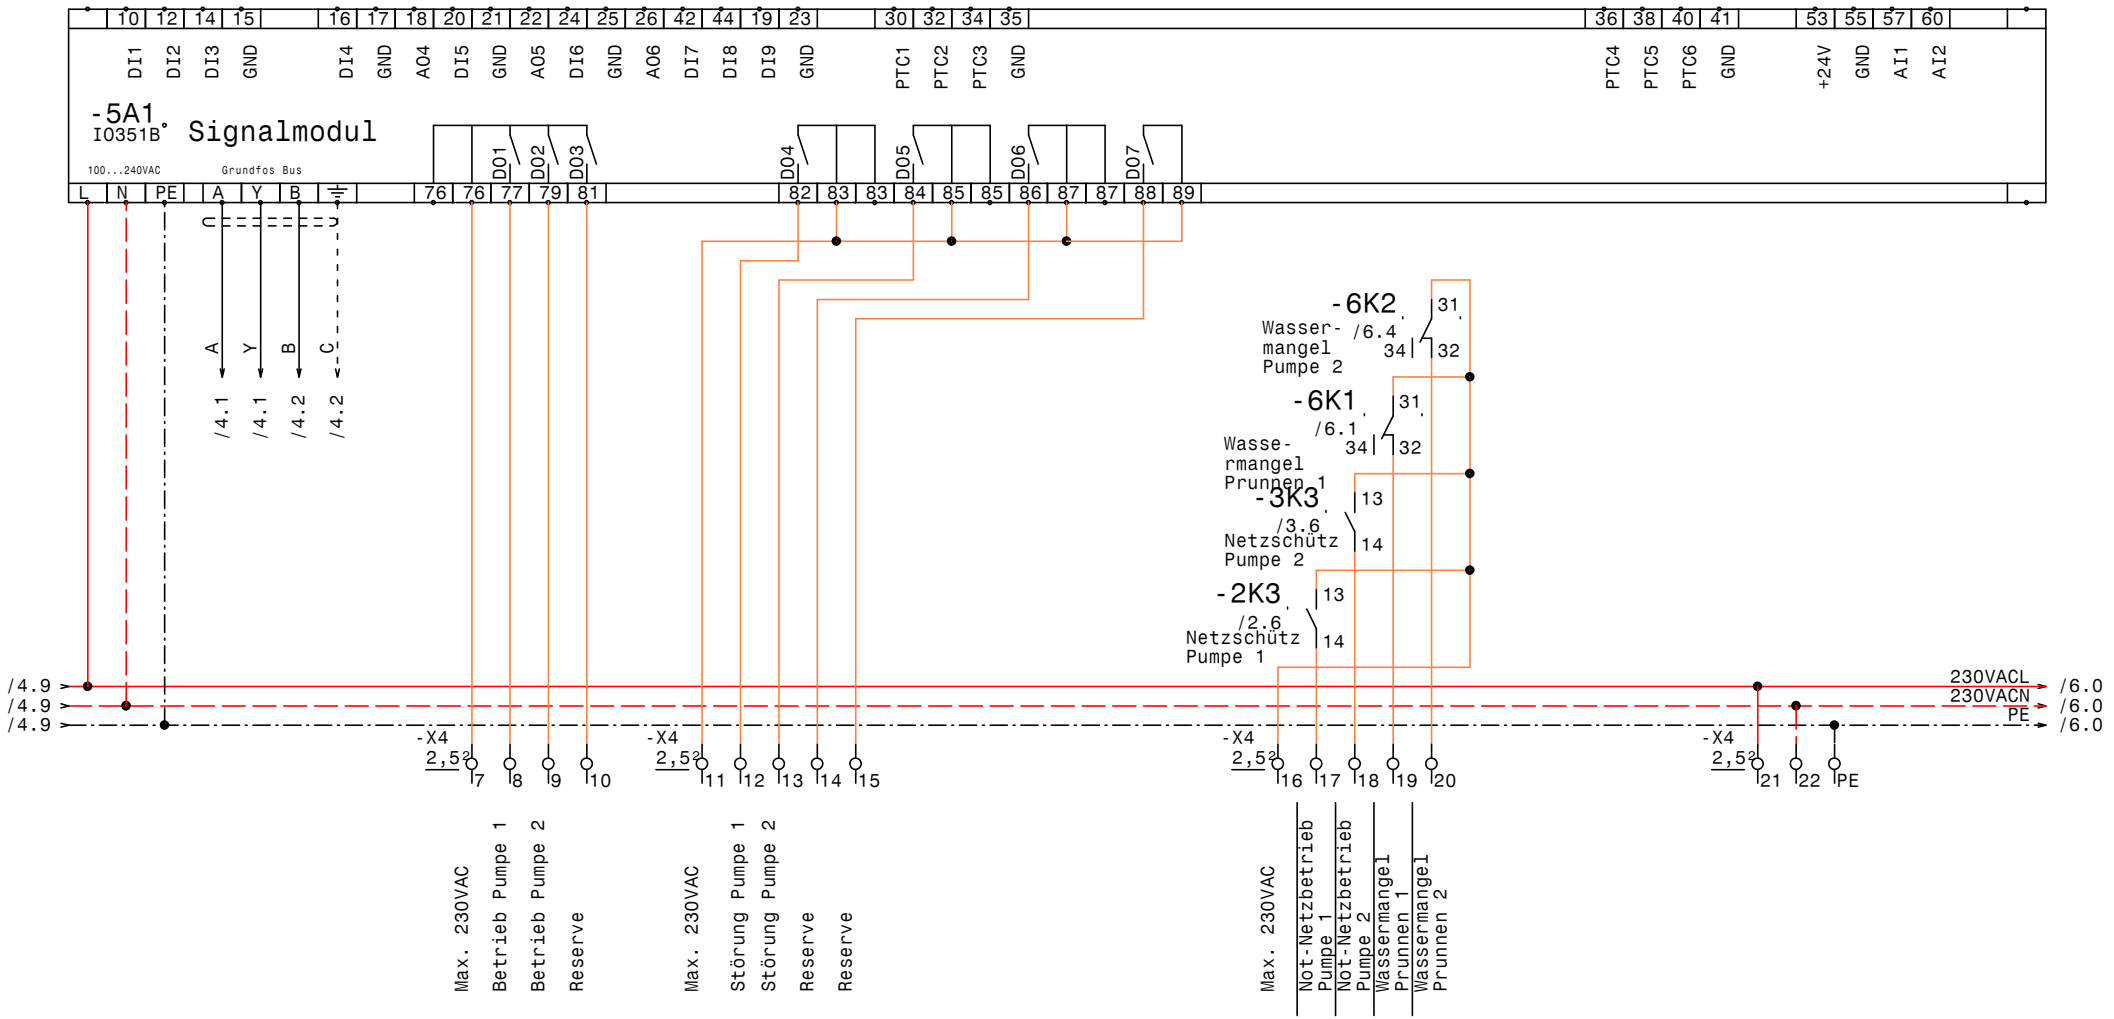

GRUNDFOS	Datum	29.05.17	elpe ELEKTRO ANLAGENBAU	Control MPC-EC 2-DL7,5 TLS SZ Sölden IQ351B Signalmodule	Zeichn.Nr.: 088/17 Blatt 5 von 6 Bl.
	Bearb.	Hattinger			
	Gepr.				
	Norm				

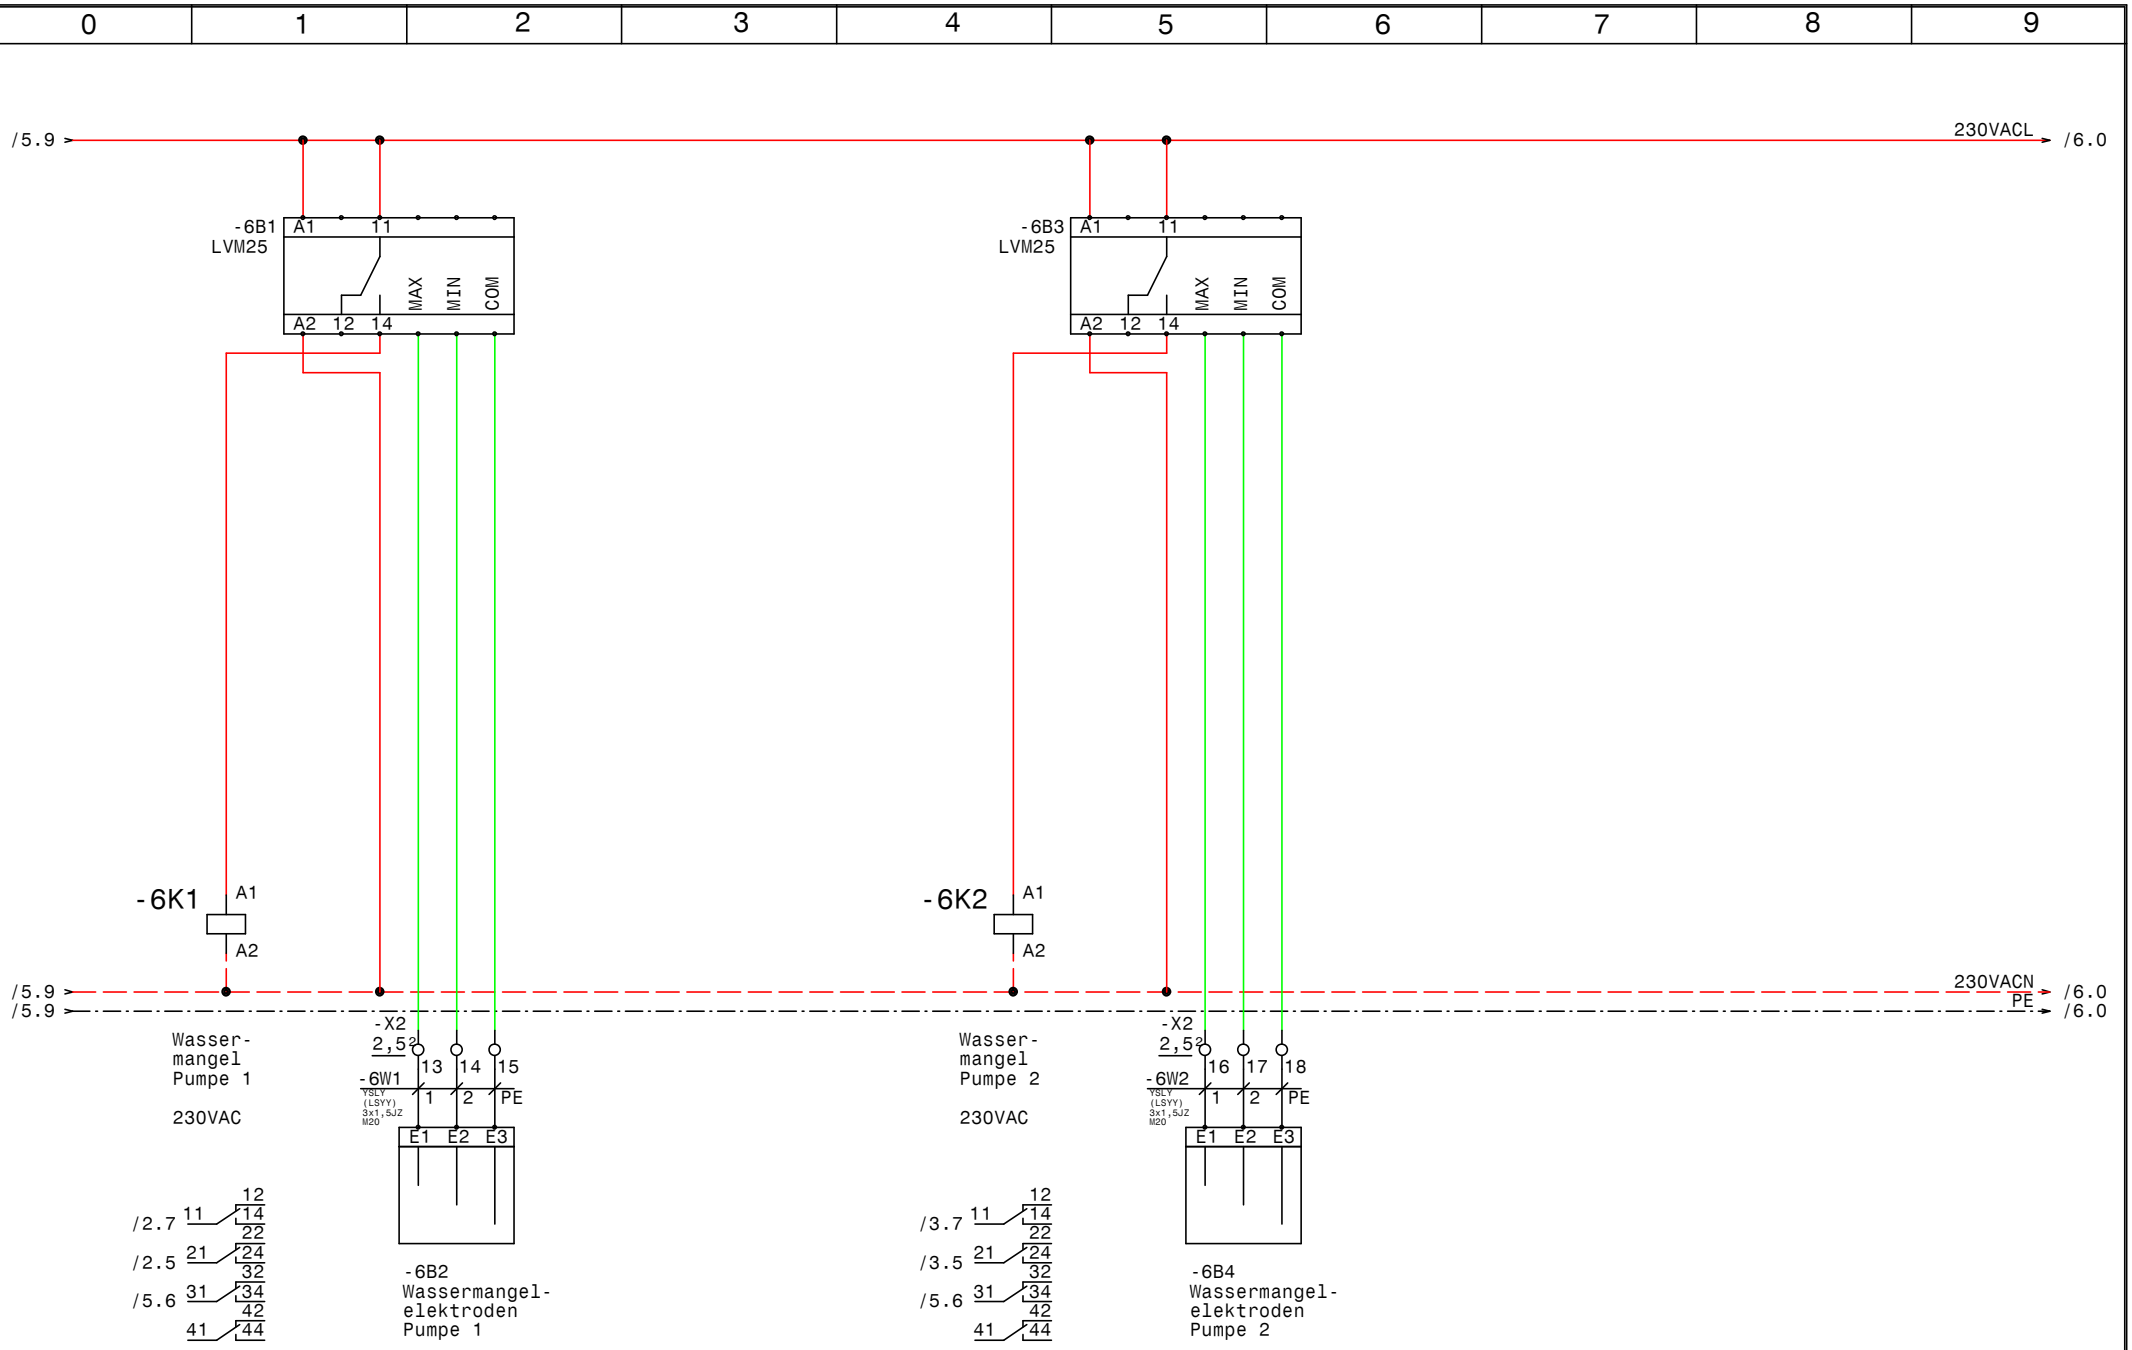

GRUNDFOS	Datum	29.05.17	elpe ELEKTRO ANLAGENBAU	Control MPC-EC 2-DL7,5 TLS SZ Sölden Wassermangel	Zeichn.Nr.: 088/17 Blatt 6 von 6 Bl.
	Bearb.	Hattinger			
	Gepr.				
	Norm				

www.elpe.net www.elpe.net www.elpe.net www.elpe.net www.elpe.net www.elpe.net www.elpe.net www.elpe.net www.elpe.net www.elpe.net

0	1	2	3	4	5	6	7	8	9

Nr.	Feldgerät	Leitungs-bezeichnung	Leitungs-typ	Anzahl Adern	Zielbezeichnung
1	-1We1	-1W1	YSLY (LSYY) 5x6JZ M25	5	Netzeinspeisung 3 x 400V AC N PE
2	-2M1	-2W1	YSLY (LSYY) 4x2,5JZ M20	4	Pumpe 1
3	-2B1	-2W2	YSLY (LSYY) 3x1,5JZ M20	3	Druckschalter Notbetrieb Pumpe 1 (Optional)
4	-3M1	-3W1	YSLY (LSYY) 4x2,5JZ M20	4	Pumpe 2
5	-3B1	-3W2	YSLY (LSYY) 3x1,5JZ M20	3	Druckschalter Notbetrieb Pumpe 2 (Optional)
6	-4B1	-4W1	YSLCY (LSYCvY) 2x1,5OZ M20	2	Externe Ansteuerung 0-10VDC
7	-4B2	-4W2	YSLY (LSYY) 7x1,5JZ M20	7	Summen Alarm- u. Betriebsmeldung (pot.frei.)
8	-6B2	-6W1	YSLY (LSYY) 3x1,5JZ M20	3	Wassermangelelektroden Pumpe 1
9	-6B4	-6W2	YSLY (LSYY) 3x1,5JZ M20	3	Wassermangelelektroden Pumpe 2

Zust.	Änderung	Datum	Name		
				Datum	29.05.17
				Bearb.	Hattinger
				Gepr.	
				Norm	

ELPE
ELEKTRO
ANLAGENBAU

Control MPC-EC 2-DL7,5 TLS
SZ Sölden

Kabelliste

Zeichn.Nr.: 088/17
Blatt 1
von 1 Bl.

www.elpe.net www.elpe.net www.elpe.net www.elpe.net www.elpe.net www.elpe.net www.elpe.net www.elpe.net www.elpe.net www.elpe.net

0	1	2	3	4	5	6	7	8	9

Stück Zahl	Artikel Bezeichnung	Artikel Beschreibung	Artikel Bezüge
2		CUE32 11kW 24A 3x380-500V IP20	-3N1, -2N1
1		Trafo 400VAC 230VAC 400VA	-1T1
1		IO351B	-5A1
1		Thermostat	-1P1
1		CU352	-4A1
1		Schaltschrankventilator	-1M1
2		LC-Sinus Filter	-2N2, -3N2
2	BZ A16/1S	Ausschalter, Serie BZ	-2S1, -3S1
4	DILM17-10(230V50HZ)	Schütz	-2K3, -2K2, -3K2, -3K3
2	DILM32-XHI02	Hilfsschalterbaustein	
2	DILM32-XHI11	Hilfsschalterbaustein	
2	DILM32-XMV	Mechanische Verriegelung	-2N3, -3N3
10	EK 2,5 ge/gr	Erdungsklemme	-X1, -X2, -X1, -X4
1	EK 6 ge/gr	Erdungsklemme	-X1
50	Klemme 2,5 grau	Klemme L	-X4, -X1, -X2, -X1
1	Klemme 6 blau	Klemme N	-X1
3	Klemme 6 grau	Klemme L	-X1
1	LT63 -39,7A AC23	Hauptschalter	-1Q1
2	LVM25	Nivauregelgerät	-6B3, -6B1
8	M20	Kabelverschraubung	-2W2, -3W2, -3W1, -6W2, -4W1, -4W2
			-6W1, -2W1
1	M25	Kabelverschraubung	-1W1
3	NHI-E-11-PKZ0	Normalhilfsschalter	
1	PKZM0-1,6-T	Transformatorschutzschalter	-1F1
2	PKZM0-16	Motorschutzschalter	-2F1, -3F1
8	Relais4polig230VAC	Miniatur - Relais 4polig	-2K5, -3K4, -6K2, -6K1, -3K5, -2K1
			-3K1, -2K4
8	Sockel 4polig	Sockel für Minitur Relais 4polig	
1	WS 81230 B=800 H=1200 T=300	Wandschrank IP 55	-0N1

				Datum	29.05.17
				Bearb.	Hattinger F.
				Gepr.	
Zust.	Änderung	Datum	Name	Norm	

elpe
ELEKTRO
ANLAGENBAU

Control MPC-EC 2-DL7,5 TLS
SZ Sölden

Materialliste

Zeichn.Nr.: 088/17
Blatt 1
von 1 Bl.

www.elpe.net www.elpe.net www.elpe.net www.elpe.net www.elpe.net www.elpe.net www.elpe.net www.elpe.net www.elpe.net www.elpe.net