Anlage:

Control CUE 1x2,2 Nr

Zeilberger Immobilien

Firma:

Grundfos

BESTELLDATEN:

BESTELLNR./DATUM: 4510838242/ 19.02.2018

KUNDE: G.Braumann Ges.m.b.H

SCHALTSCHRANKAUSFÜHRUNG

SCHALTSCHRANKGRÖSSE:	800x1000x300	(BxHxT)
SOCKEL:	-	(H)
LACKIERUNG:	RAL 7035	
SCHUTZART:	IP54	
SCHUTZMASSNAHME:	lt. EVU	
BLINDSCHALTBILD:	nein	(BxH)
KABELEINFÜHRUNG:	unten	
TÜRANSCHLAG:	rechts	

VERDRAHTUNGSFARBEN

HAUPTSTROMKREIS 400/230V:		schwarz
NEUTRALLEITER:		hellblau
SCHUTZLEITER:		gelb/grün
STEUERSPANNUNG 230VAC:		
ohne Trafo:	L/N	braun/hellblau
mit Trafo:	L/N	rot/rot-weiß
STEUERSPANNUNG 0-24VAC:	L/N	blau/blau-weiß
STEUERSPANNUNG 0-24VDC:	+/-	blau/blau-weiß
GND, DDC:		blau-weiß
MESSLEITUNGEN, FÜHLER:		grün
POTENTIALFREIE LEITUNGEN:		orange
FREMDSPANNUNG:		orange

_ ! ! A C H T U N G ! ! _

Bei Änderungen im Schaltschrank und auch an den externen Geräten die nicht von der Erzeugerfirma durchgeführt werden entfällt Garantie und Haftung. Dadurch entstehende Kosten werden nicht anerkannt. Sollte dies jedoch aus technischer Sicht notwendig sein ist die Erzeugerfirma zu verständigen. Schutzmaßnahmen des Örtlichen EVU's beachten! Motorschutzgeräte nach den tatsächlichen Aufnahmestrom der Motoren einstellen! Vor der Inbetriebnahme der Anlage sind sämtliche Schraub-, Klemm- und Steckverbindungen auf festen Sitz zu prüfen und gegebenenfalls nachzuziehen!

Blattverzeichnis

000	Deckblatt	002	Pumpe	004	Meldungen
001	Netzanschluß	003	Steuerung Pumpe	005	Wassermangel

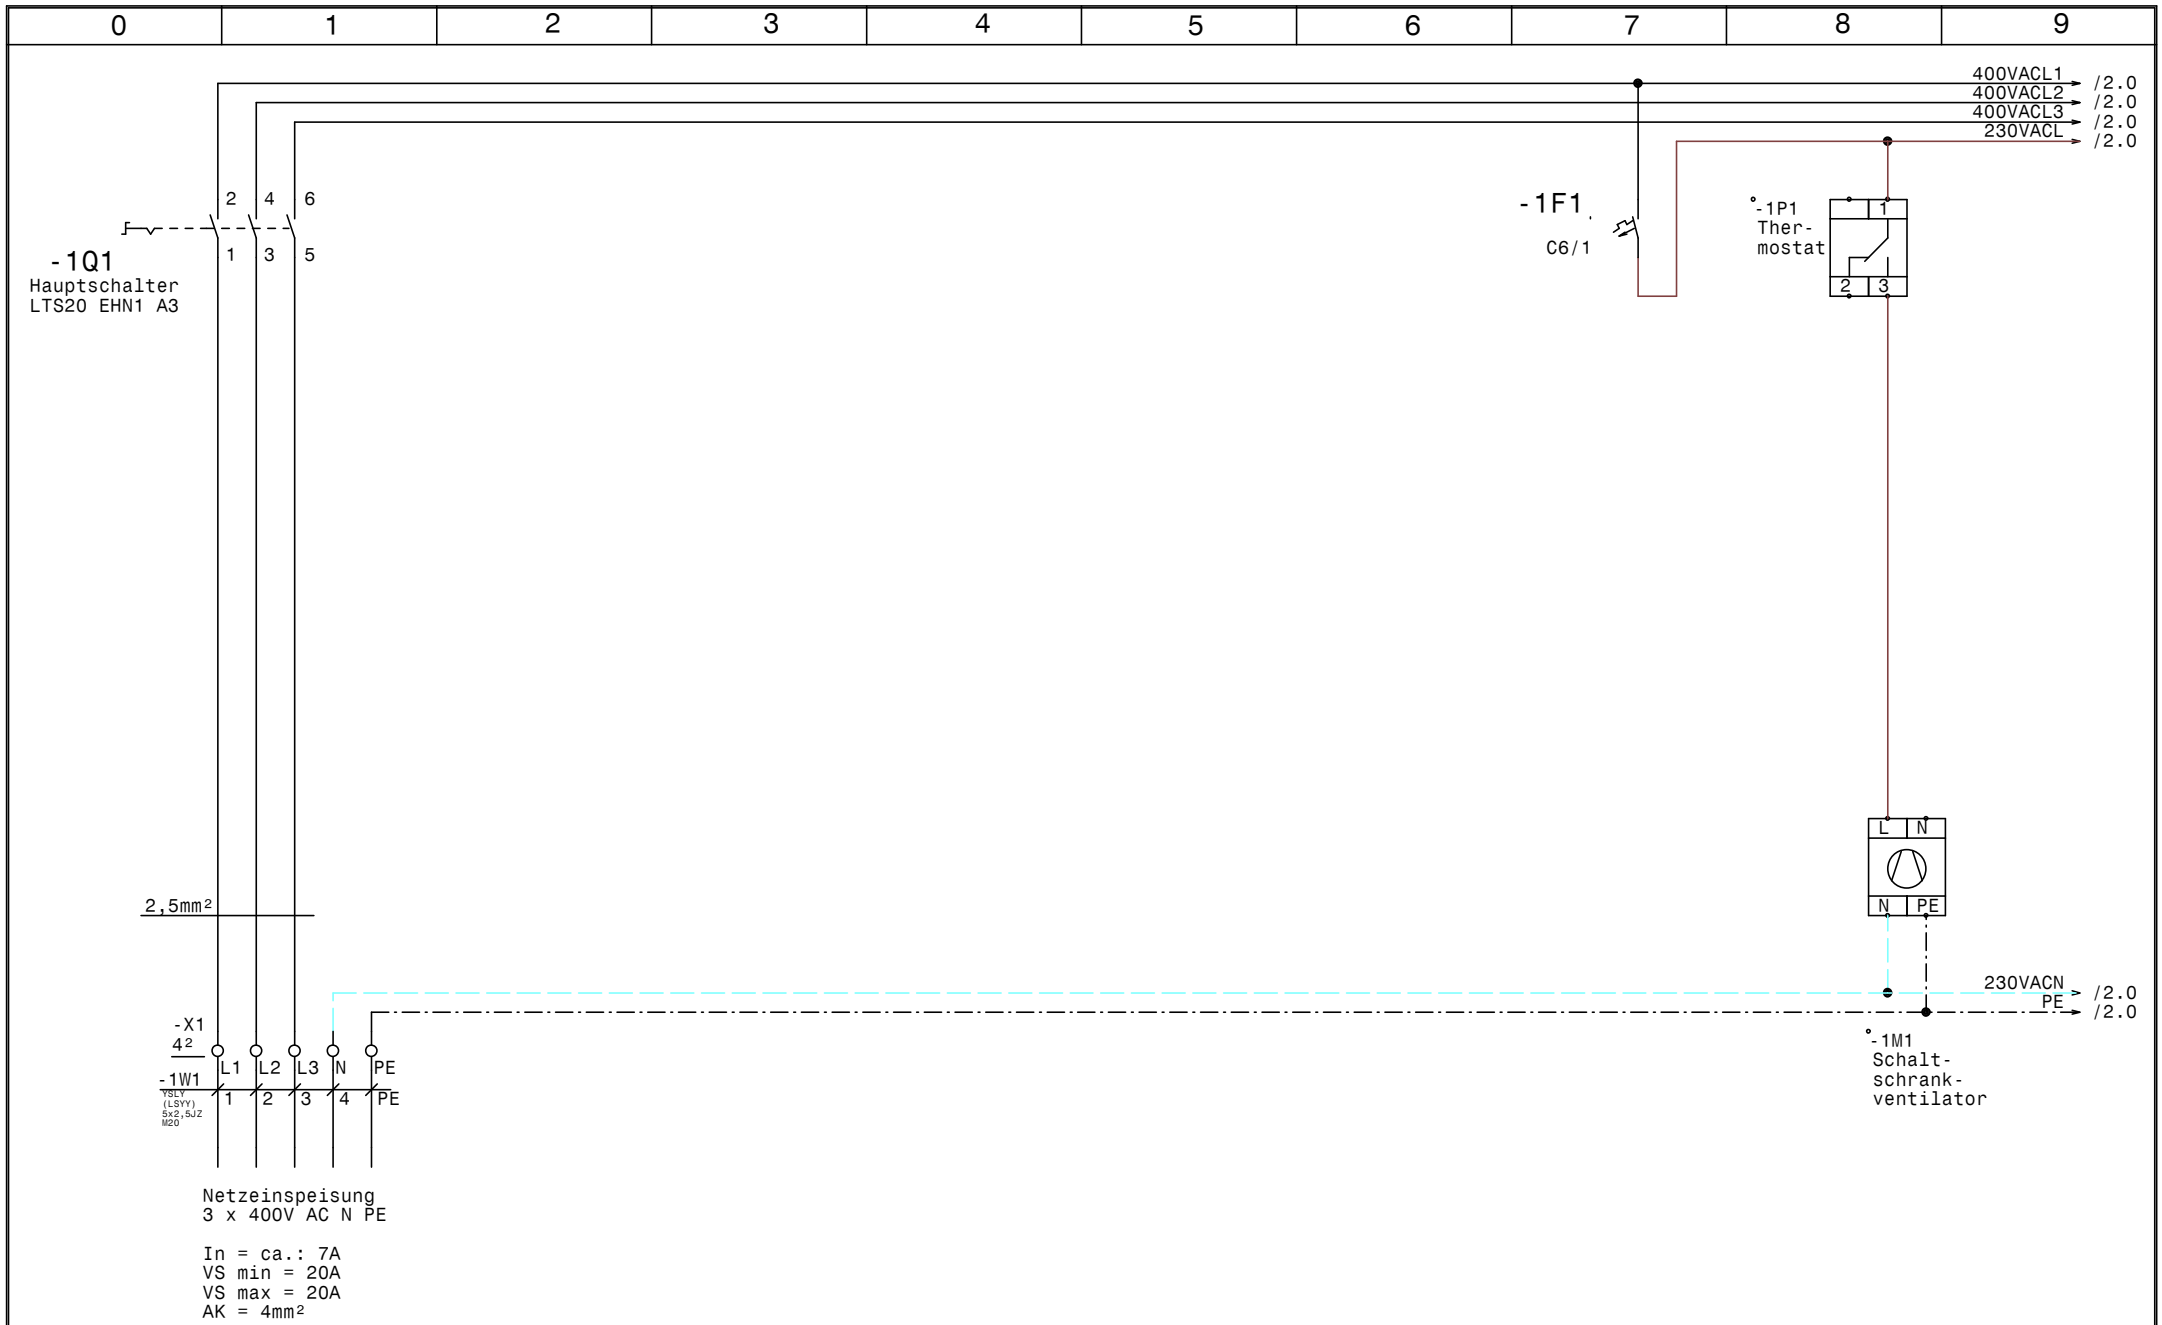

GRUNDFOS	Datum	14.03.18	elpe ELEKTRO ANLAGENBAU	Control CUE 1x2,2 Nr Zeilberger Immobilien Netzanschluß	Zeichn.Nr.: 031/18 Blatt 1 von 5 Bl.
	Bearb.	Hattinger			
	Gepr.				
	Norm				

www.elpe.net www.elpe.net www.elpe.net www.elpe.net www.elpe.net www.elpe.net www.elpe.net www.elpe.net www.elpe.net www.elpe.net

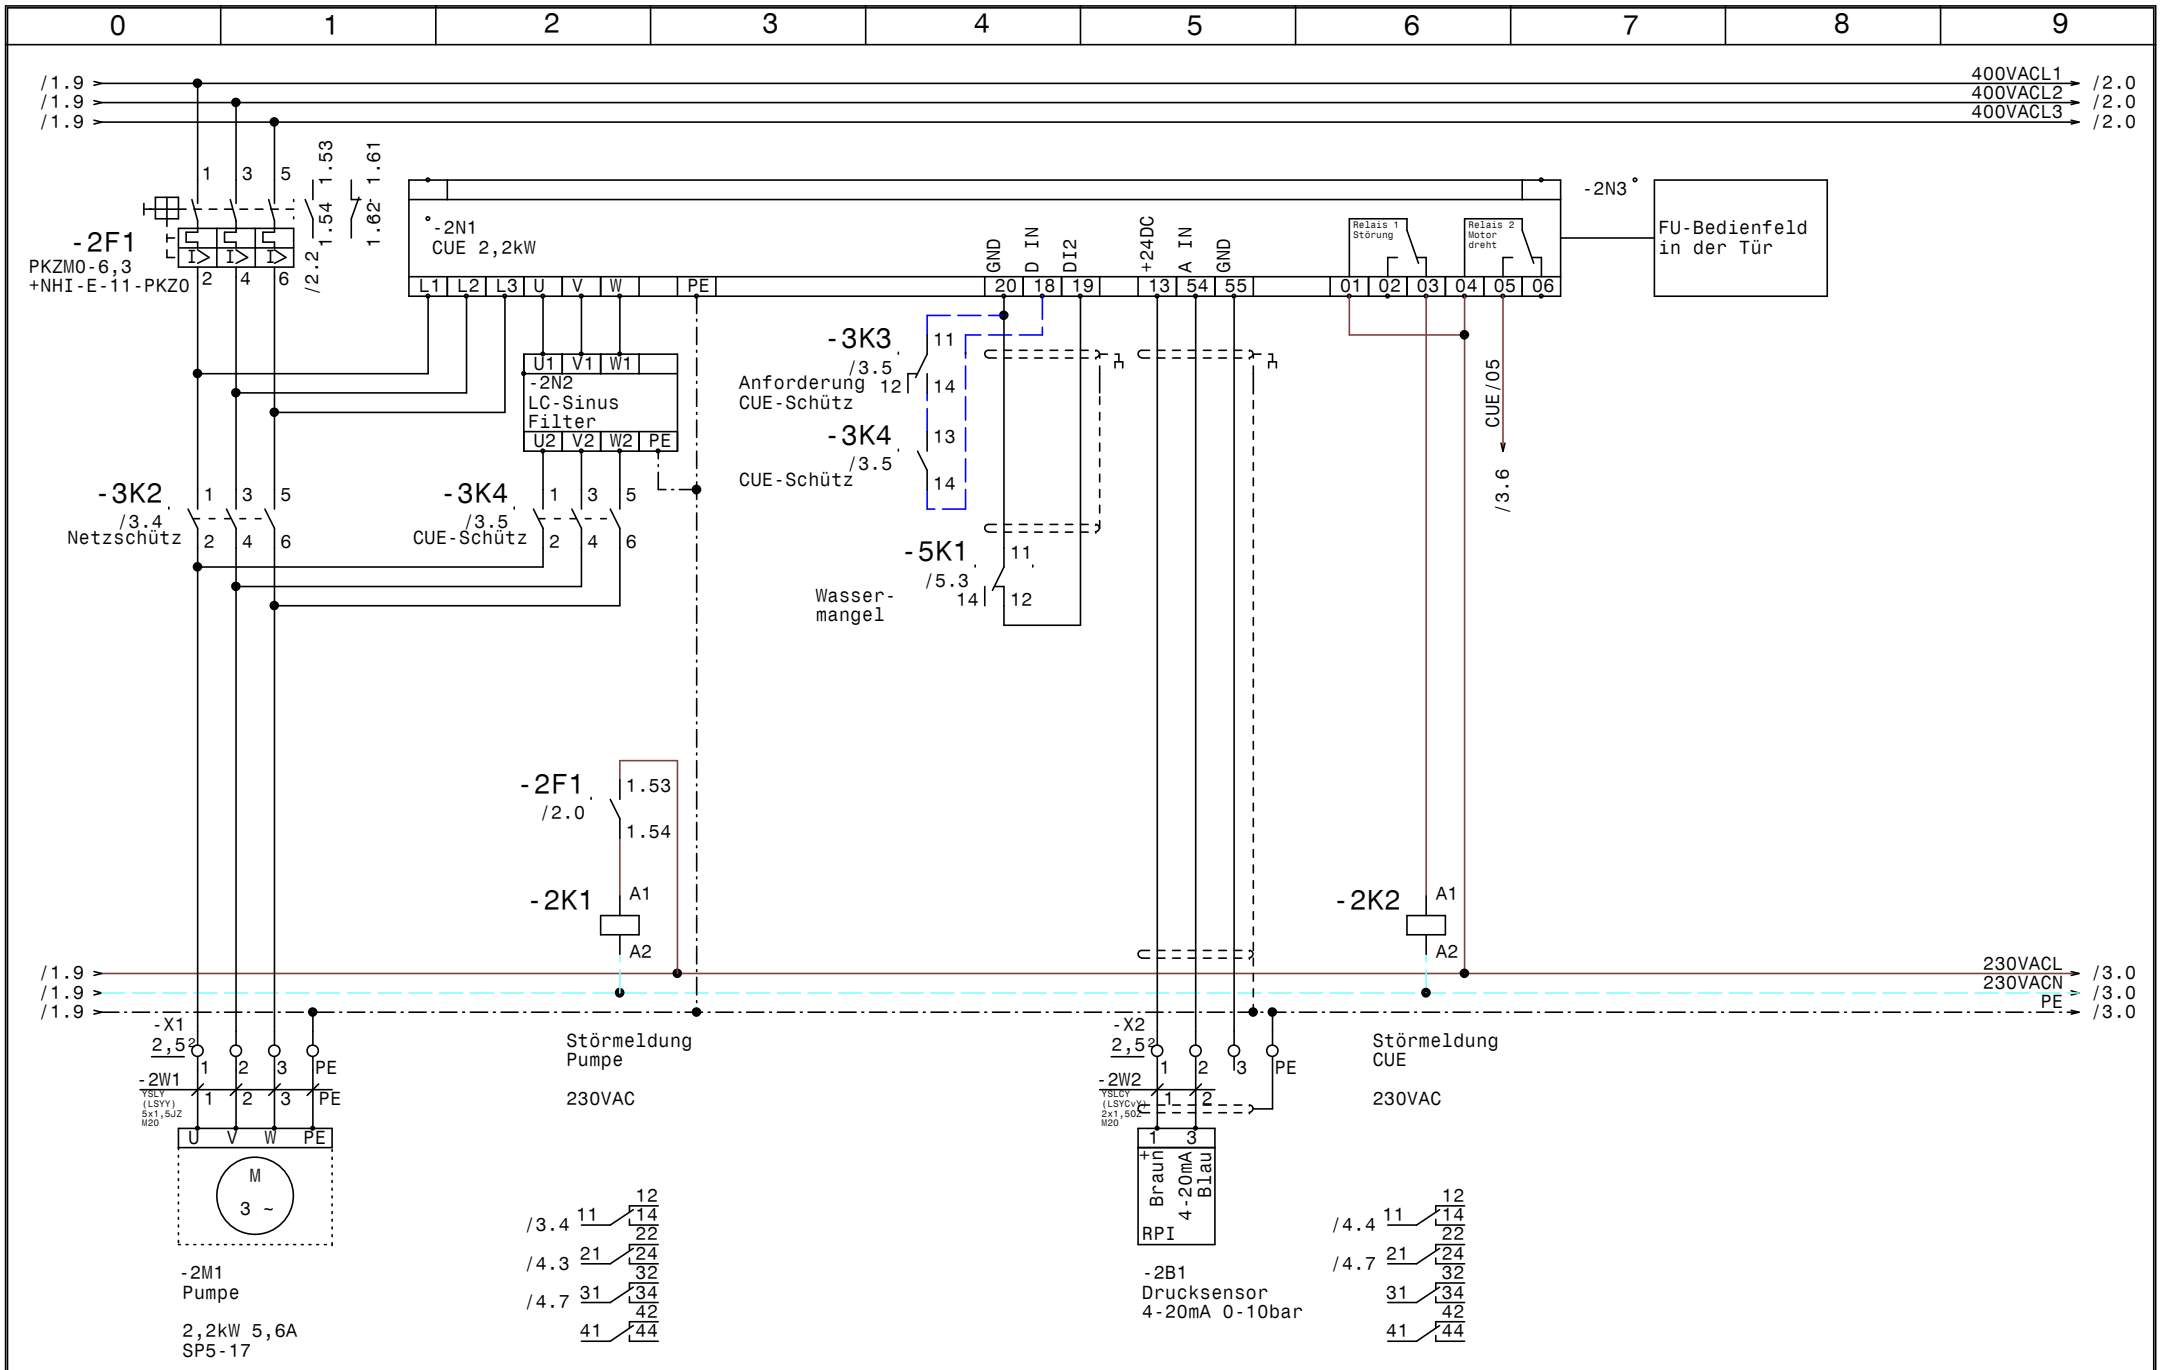

GRUNDFOS	Datum	14.03.18	
	Bearb.	Hattinger	
	Gepr.		
	Norm		

elpe ELEKTRO ANLAGENBAU

Control CUE 1x2,2 Nr
Zeilberger Immobilien

Pumpe

Zeichn.Nr.: 031/18

Blatt 2

von 5 Bl.

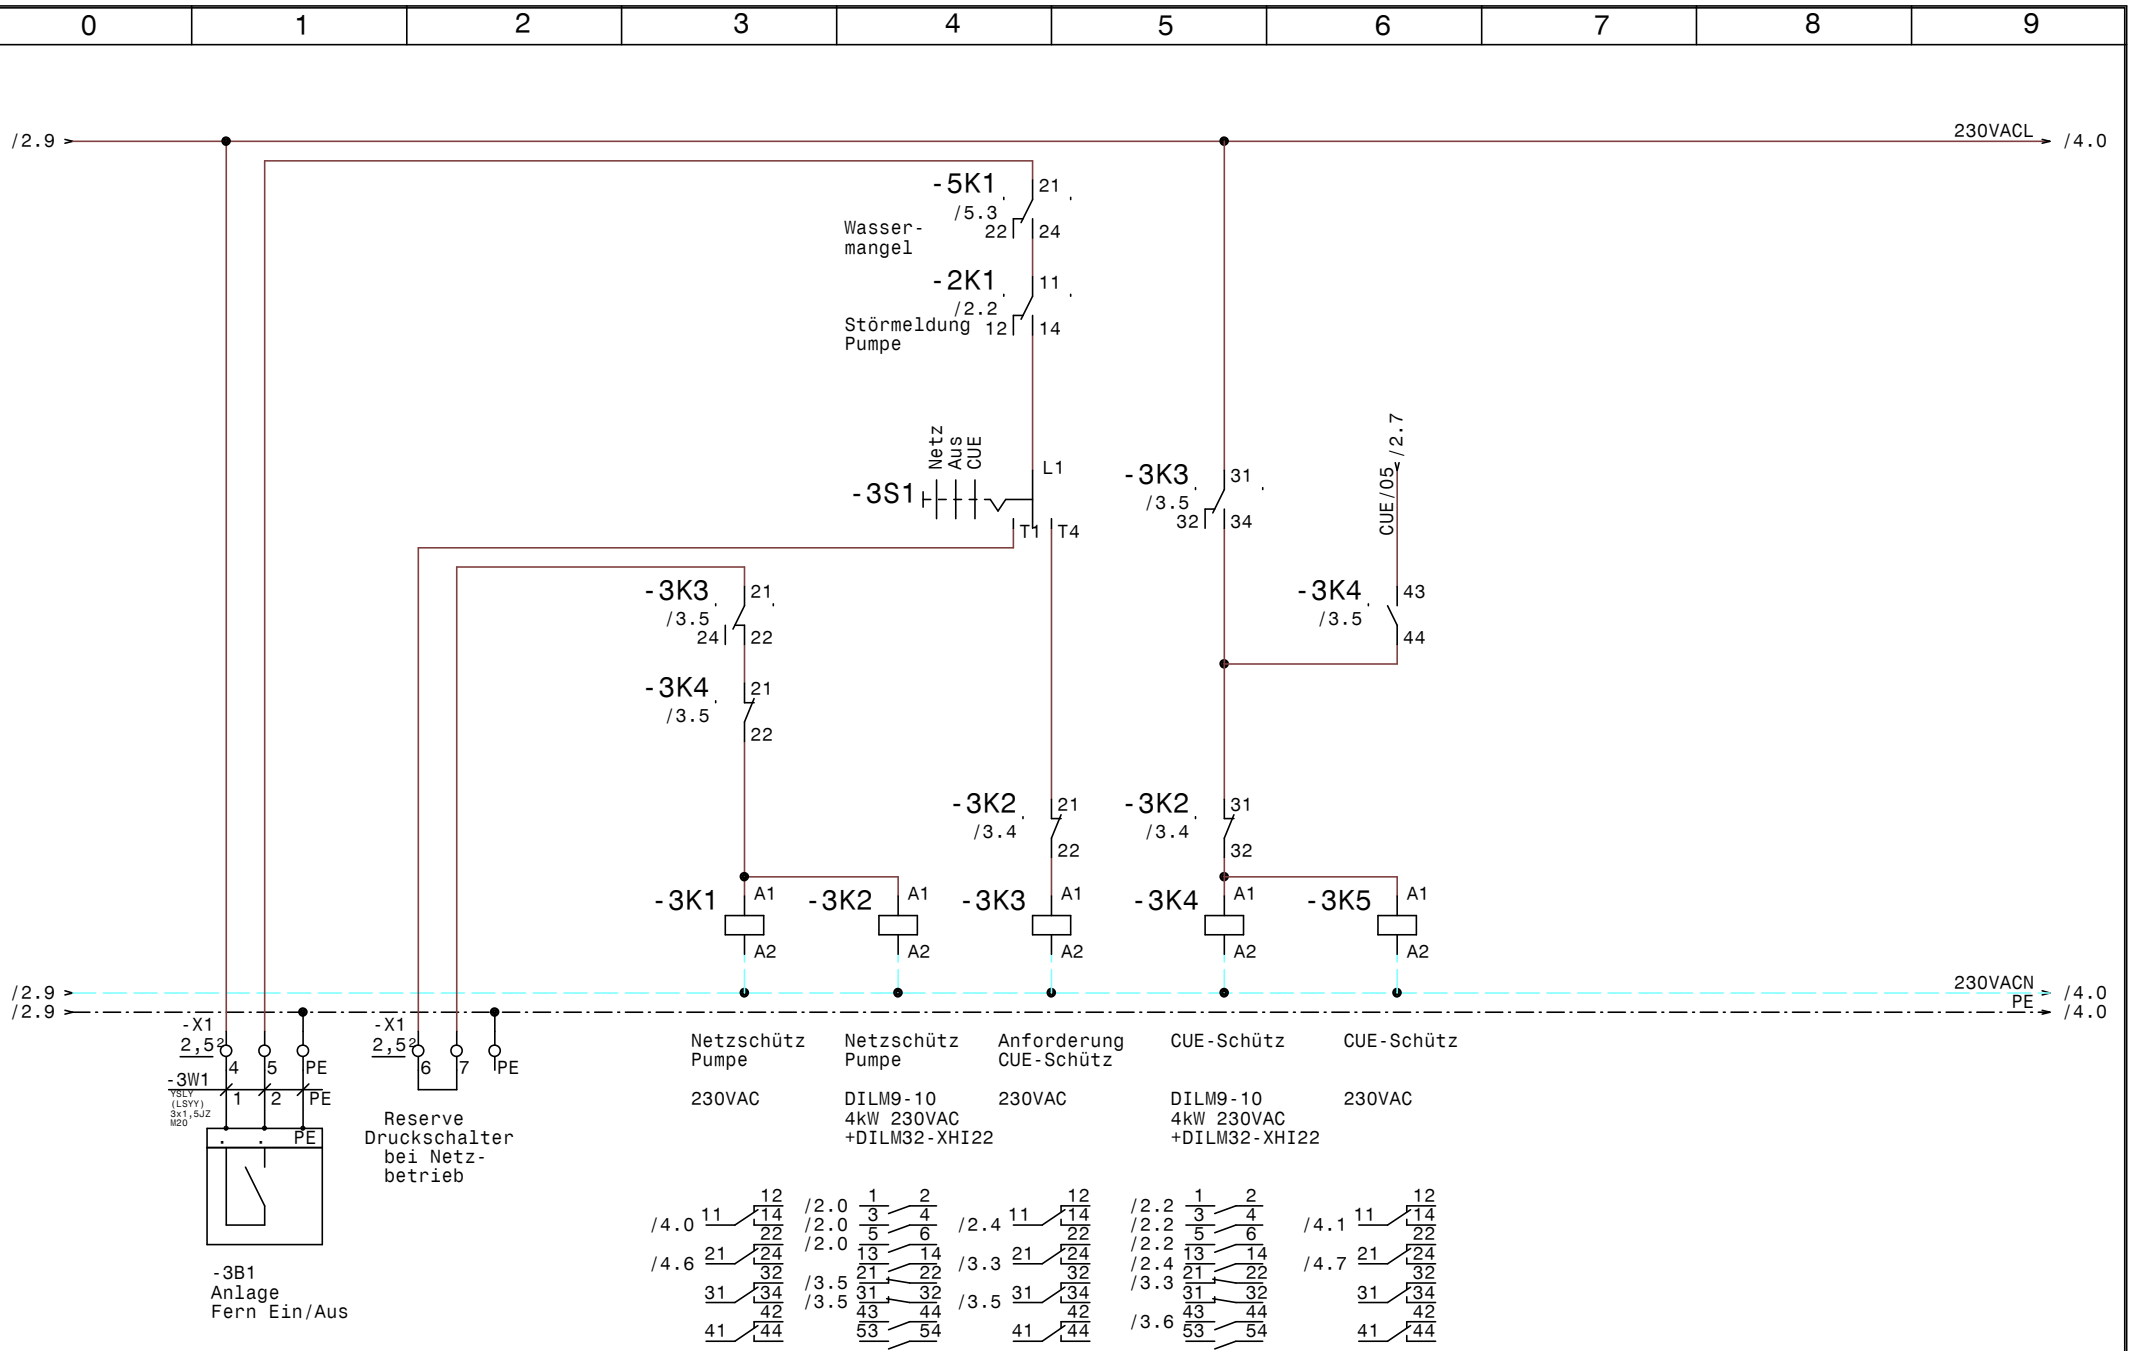

GRUNDFOS	Datum	14.03.18	ELEKTRO ANLAGENBAU	Control CUE 1x2,2 Nr Zeilberger Immobilien Steuerung Pumpe	Zeichn.Nr.: 031/18 Blatt 3 von 5 Bl.
	Bearb.	Hattinger			
	Gepr.				
	Norm				

www.elpe.net www.elpe.net www.elpe.net www.elpe.net www.elpe.net www.elpe.net www.elpe.net www.elpe.net www.elpe.net www.elpe.net

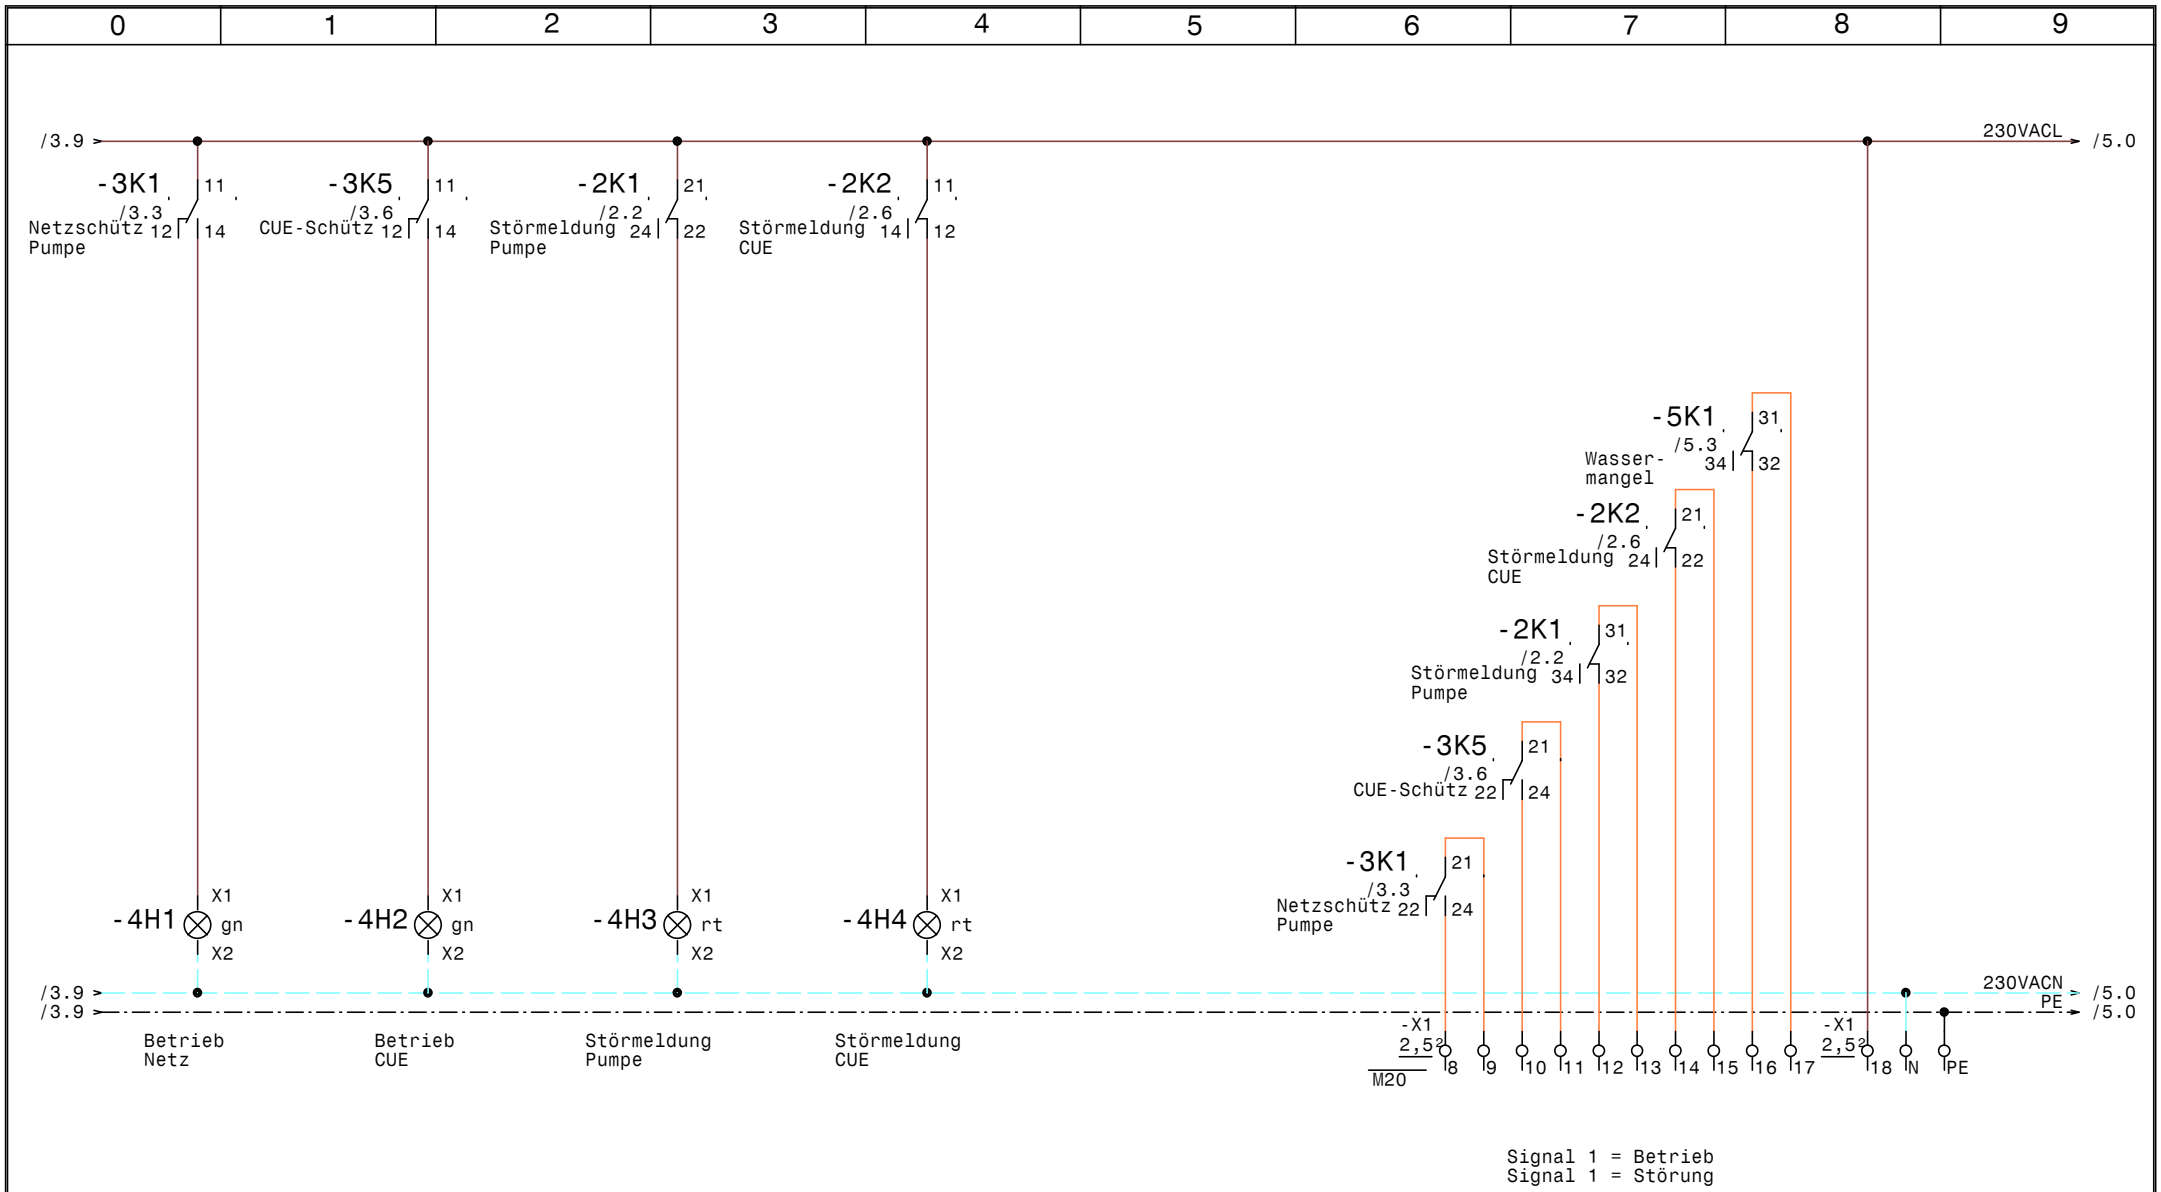

GRUNDFOS	Datum	14.03.18	elpe ELEKTRO ANLAGENBAU	Control CUE 1x2,2 Nr Zeilberger Immobilien Meldungen	Zeichn.Nr.: 031/18 Blatt 4 von 5 Bl.
	Bearb.	Hattinger			
	Gepr.				
	Norm				

www.elpe.net www.elpe.net www.elpe.net www.elpe.net www.elpe.net www.elpe.net www.elpe.net www.elpe.net www.elpe.net www.elpe.net

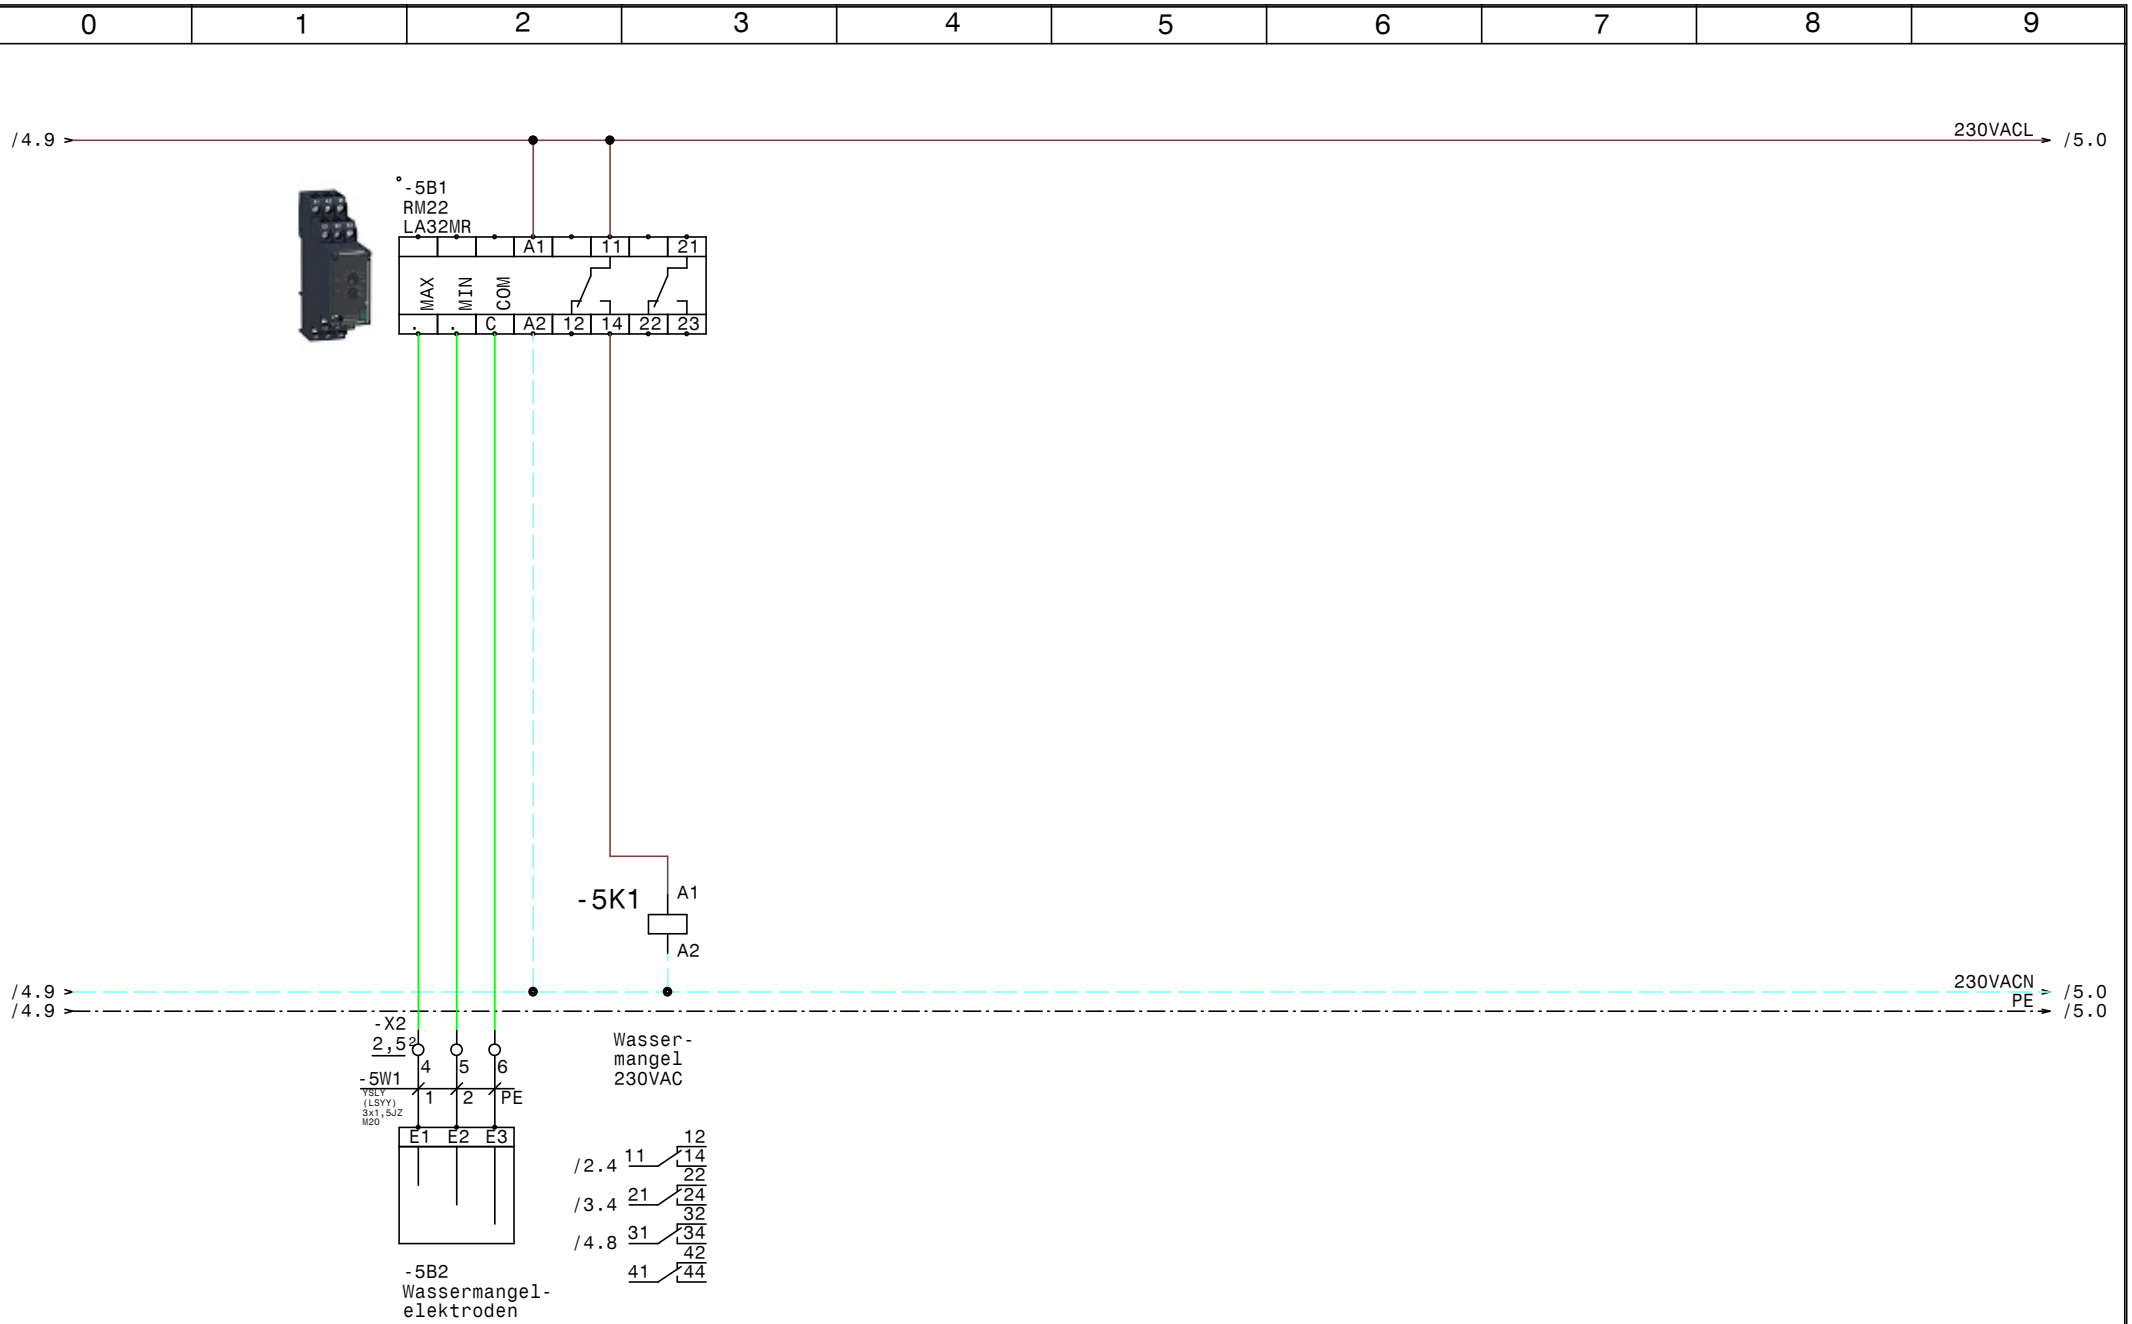

GRUNDFOS	Datum	14.03.18	ELEKTRO ANLAGENBAU	Control CUE 1x2,2 Nr Zeilberger Immobilien Wassermangel	Zeichn.Nr.: 031/18 Blatt 5 von 5 Bl.
	Bearb.	Hattinger			
	Gepr.				
	Norm				

www.elpe.net www.elpe.net www.elpe.net www.elpe.net www.elpe.net www.elpe.net www.elpe.net www.elpe.net www.elpe.net www.elpe.net

0	1	2	3	4	5	6	7	8	9

Nr.	Feldgerät	Leitungs-bezeichnung	Leitungs-typ	Anzahl Adern	Zielbezeichnung
1	-1We1	-1W1	YSLY (LSYY) 5x2,5JZ M20	5	Netzeinspeisung 3 x 400V AC N PE
2	-2M1	-2W1	YSLY (LSYY) 5x1,5JZ M20	4	Pumpe
3	-2B1	-2W2	YSLCY (LSYCvY) 2x1,50Z M20	2	Drucksensor 4-20mA 0-10bar
4	-3B1	-3W1	YSLY (LSYY) 3x1,5JZ M20	3	Anlage Fern Ein/Aus
5	-5B2	-5W1	YSLY (LSYY) 3x1,5JZ M20	3	Wassermangelelektroden

				Datum	14.03.18	ELEKTRO ANLAGENBAU	Control CUE 1x2,2 Nr Zeilberger Immobilien Kabelliste		Zeichn.Nr.:
				Bearb.	Hattinger				031/18
				Gepr.					Blatt 1
Zust.	Änderung	Datum	Name	Norm					von 1 Bl.

www.elpe.net www.elpe.net www.elpe.net www.elpe.net www.elpe.net www.elpe.net www.elpe.net www.elpe.net www.elpe.net www.elpe.net

0	1	2	3	4	5	6	7	8	9

Stück Zahl	Artikel Bezeichnung	Artikel Beschreibung	Artikel Bezüge
1		Schaltschrankventilator	-1M1
1		LC-Sinus Filter	-2N2
1		Türeinbausatz für FU-Bedienfeld	-2N3
1		Thermostat	-1P1
1		CUE 2,2kW	-2N1
1	C6/1	Sicherungsautomaten	-1F1
2	DILM32-XHI22	Hilfsschalterbaustein	
2	DILM9-10(230V50HZ)	Schütz	-3K2, -3K4
5	EK 2,5 ge/gr	Erdungsklemme	-X1, -X1, -X2
1	EK 4 ge/gr	Erdungsklemme	-X1
1	Klemme 2,5 blau	Klemme N	-X1
24	Klemme 2,5 grau	Klemme L	-X1, -X2, -X1
1	Klemme 4 blau	Klemme N	-X1
3	Klemme 4 grau	Klemme L	-X1
1	LTS20 EHN1 A3	Hauptschalter	-1Q1
1	M10HEU1	Umschalter 1pol. 1-0-2	-3S1
6	M20	Kabelverschraubung	-5W1, -1W1, -4V1, -2W2, -2W1, -3W1
1	NHI-E-11-PKZ0	Normalhilfsschalter	
1	PKZM0-6,3	Motorschutzschalter	-2F1
6	Relais4polig230VAC	Miniatur - Relais 4polig	-5K1, -2K1, -3K1, -3K5, -3K3, -2K2
1	RM22LA32MR	Niveaurelais	-5B1
2	Signalleuchte grün	Signalglimmlampe grün	-4H1, -4H2
2	Signalleuchte rot	Signalglimmlampe rot	-4H3, -4H4
6	Sockel 4polig	Sockel für Minitur Relais 4polig	
1	WS 8130 B=800 H=1000 T=300	Wandschrank IP 55	-0N1

Zust.	Änderung	Datum	Name		
				Datum	14.03.18
				Bearb.	Hattinger F.
				Gepr.	
				Norm	

ELEKTRO ANLAGENBAU

Control CUE 1x2,2 Nr
Zeilberger Immobilien

Materialliste

Zeichn.Nr.: 031/18
Blatt 1
von 1 Bl.

www.elpe.net www.elpe.net www.elpe.net www.elpe.net www.elpe.net www.elpe.net www.elpe.net www.elpe.net www.elpe.net www.elpe.net