0	1	2	3	4	5	6	7	8	9

Anlage:

Hydrocontrol DL1,5-1A Nr Outdoor

Stiftskaserne Brunnen

Firma:

Grundfos

BESTELLDATEN:

BESTELLNR./DATUM: 4510935839/ 28.03.2018

KUNDE: Bacon

SCHALTSCHRANKAUSFÜHRUNG

SCHALTSCHRANKGRÖSSE:	430x530x200	(BxHxT)
SOCKEL:	-	(H)
LACKIERUNG:	RAL 7035	
SCHUTZART:	IP54	
SCHUTZMASSNAHME:	lt. EVU	
BLINDSCHALTBILD:	nein	(BxH)
KABELEINFÜHRUNG:	unten	
TÜRANSCHLAG:	rechts	

VERDRAHTUNGSFARBEN

HAUPTSTROMKREIS 400/230V:		schwarz
NEUTRALLEITER:		hellblau
SCHUTZLEITER:		gelb/grün
STEUERSPANNUNG 230VAC:		
ohne Trafo:	L/N	braun/hellblau
mit Trafo:	L/N	rot/rot-weiß
STEUERSPANNUNG 0-24VAC:	L/N	blau/blau-weiß
STEUERSPANNUNG 0-24VDC:	+/-	blau/blau-weiß
GND, DDC:		blau-weiß
MESSLEITUNGEN, FÜHLER:		grün
POTENTIALFREIE LEITUNGEN:		orange
FREMDSPANNUNG:		orange

_ ! ! A C H T U N G ! ! _

Bei Änderungen im Schaltschrank und auch an den externen Geräten die nicht von der Erzeugerfirma durchgeführt werden entfällt Garantie und Haftung. Dadurch entstehende Kosten werden nicht anerkannt. Sollte dies jedoch aus technischer Sicht notwendig sein ist die Erzeugerfirma zu verständigen. Schutzmaßnahmen des Örtlichen EVU's beachten! Motorschutzgeräte nach den tatsächlichen Aufnahmestrom der Motoren einstellen! Vor der Inbetriebnahme der Anlage sind sämtliche Schraub-, Klemm- und Steckverbindungen auf festen Sitz zu prüfen und gegebenenfalls nachzuziehen!

Blattverzeichnis

000 Deckblatt
001 Netzanschluß
002 Pumpe 1
003 Stg. Pumpe

Datum	09.04.18	
Bearb.	Hattinger	
Gepr.		
Norm		

ELEKTRO ANLAGENBAU

Hydrocontrol DL1,5-1A Nr Outdoor
Stiftskaserne Brunnen

Deckblatt

Zeichn.Nr.: 065/18

Blatt 0 von 3 Bl.

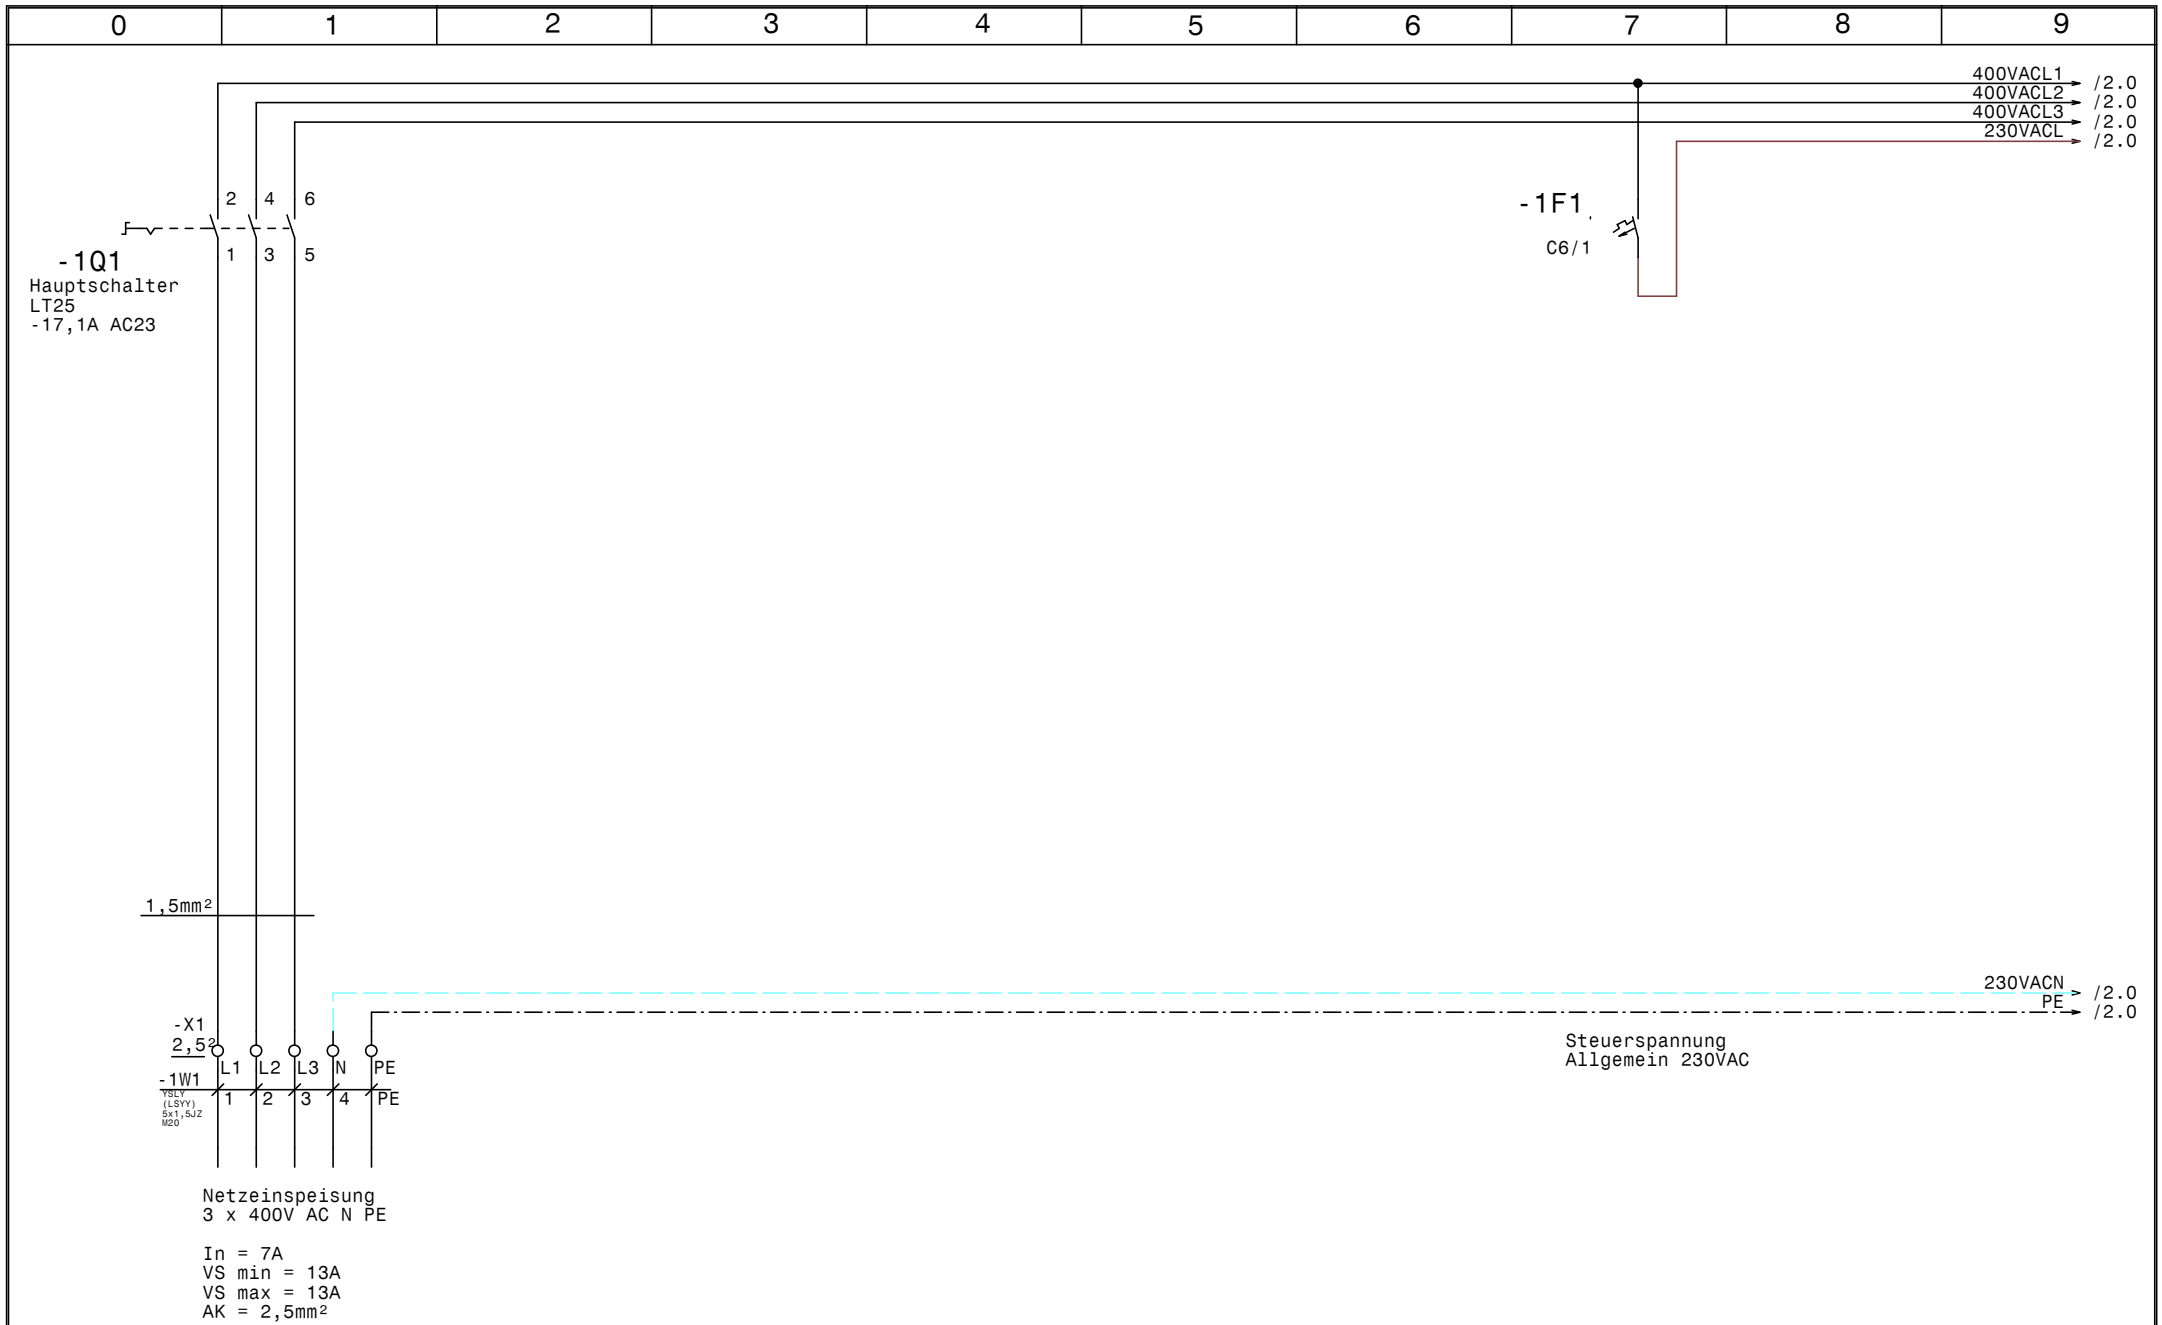

GRUNDFOS	Datum	09.04.18	ELEKTRO ANLAGENBAU	Hydrocontrol DL1,5-1A Nr Outdoor Stiftskaserne Brunnen Netzanschluß	Zeichn.Nr.: 065/18
	Bearb.	Hattinger			Blatt 1
	Gepr.				von 3 Bl.
	Norm				

www.elpe.net www.elpe.net www.elpe.net www.elpe.net www.elpe.net www.elpe.net www.elpe.net www.elpe.net www.elpe.net www.elpe.net

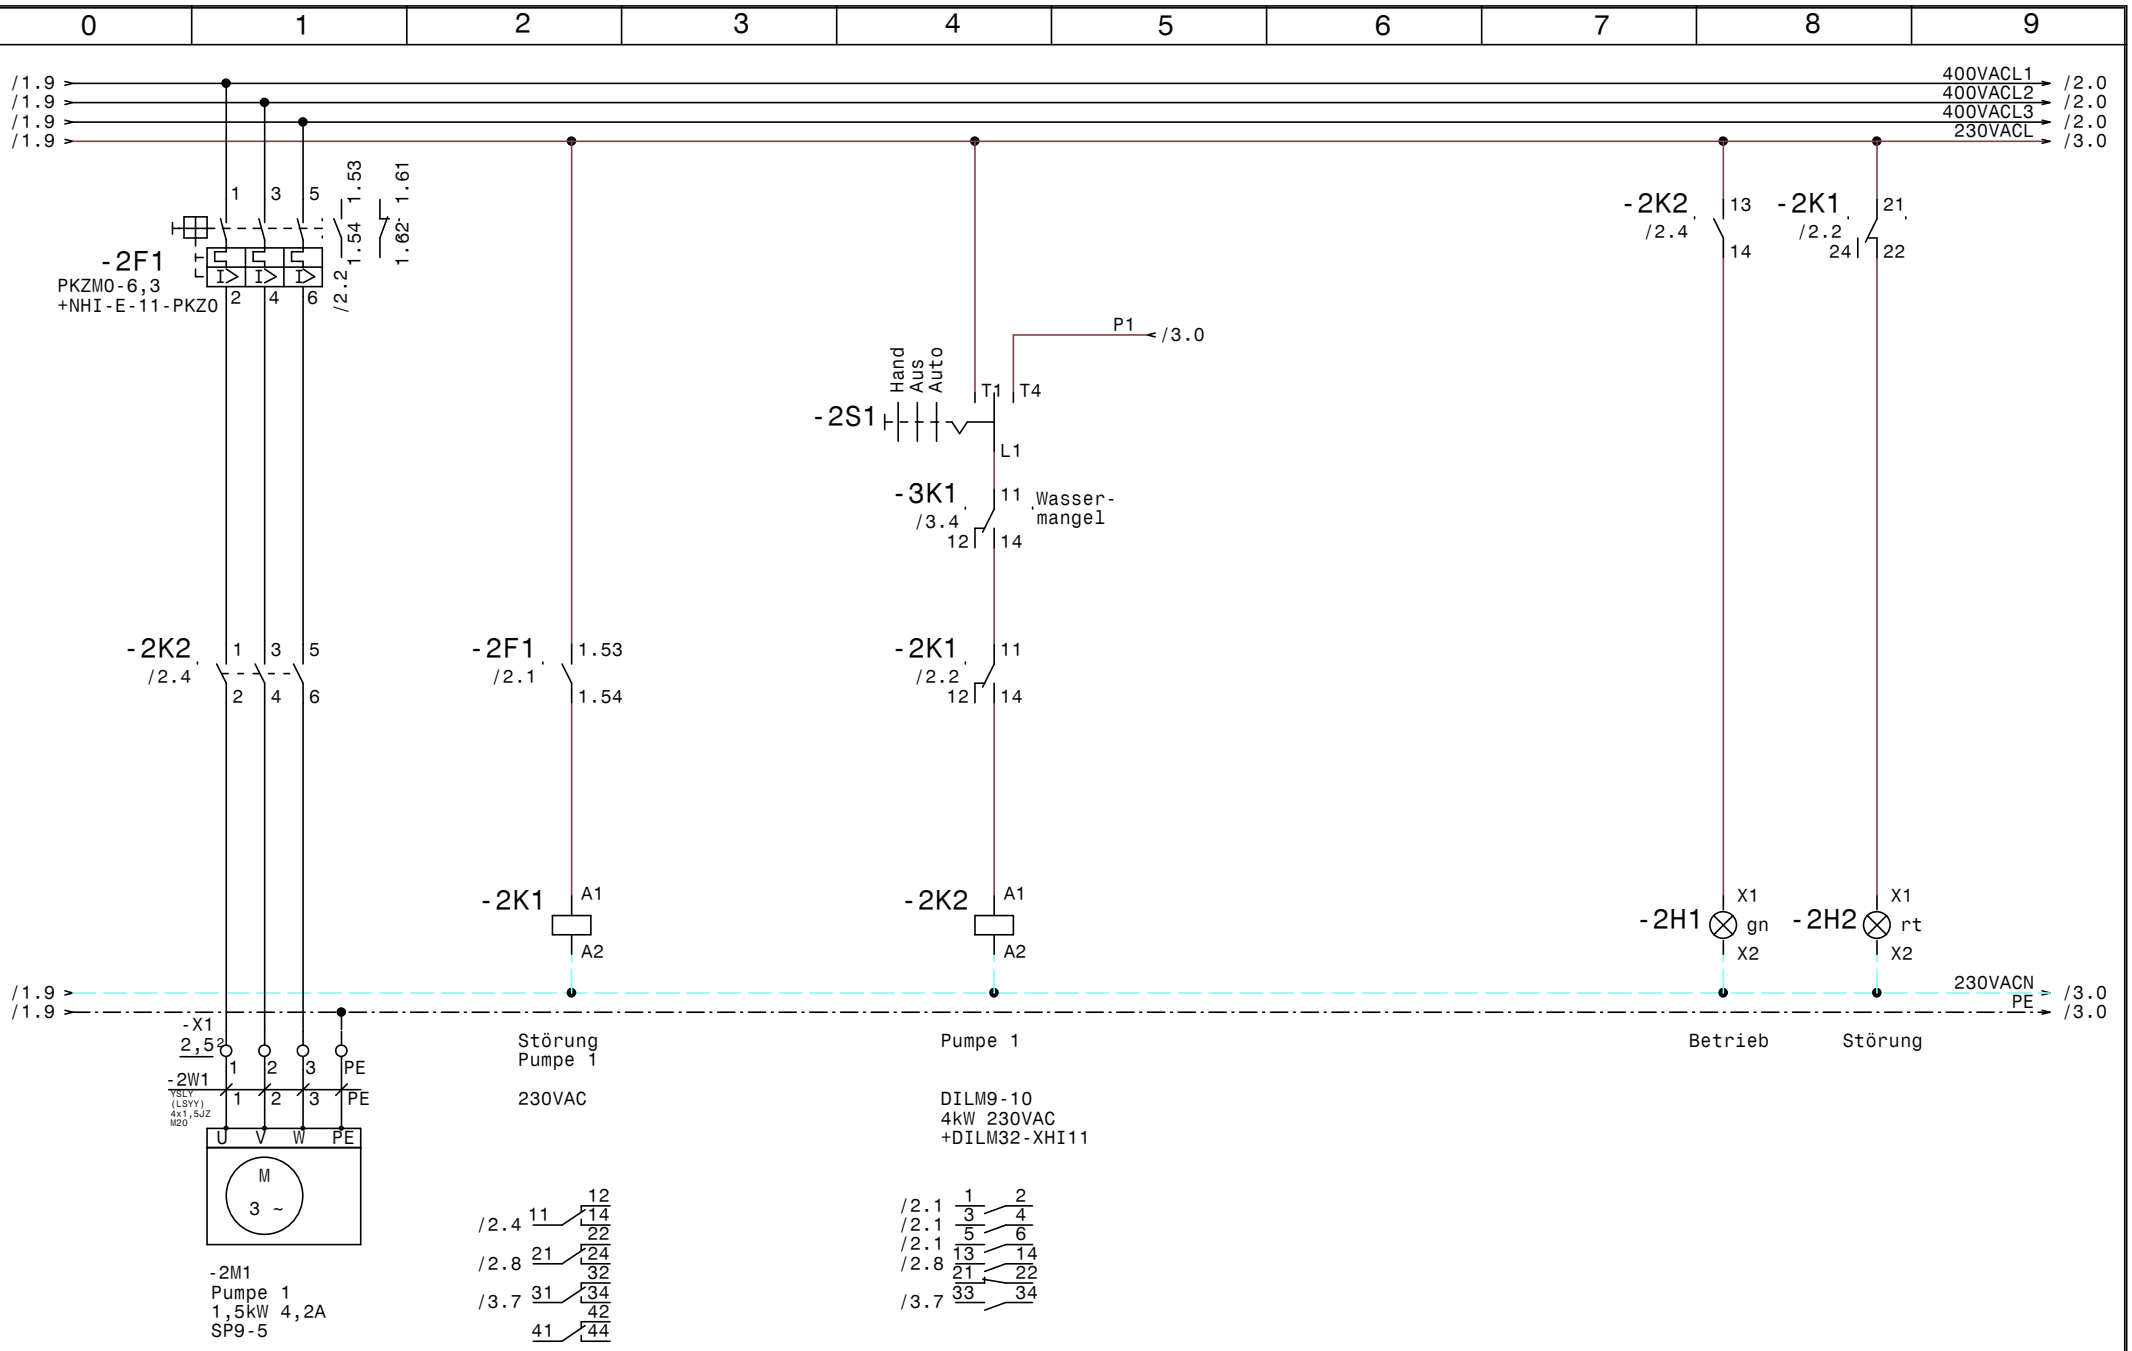

GRUNDFOS	Datum	09.04.18	
	Bearb.	Hattinger	
	Gepr.		
	Norm		

ELPE ELEKTRO ANLAGENBAU

Hydrocontrol DL1,5-1A Nr Outdoor
Stiftskaserne Brunnen

Pumpe 1

Zeichn.Nr.: 065/18
Blatt 2
von 3 Bl.

www.elpe.net www.elpe.net www.elpe.net www.elpe.net www.elpe.net www.elpe.net www.elpe.net www.elpe.net www.elpe.net www.elpe.net

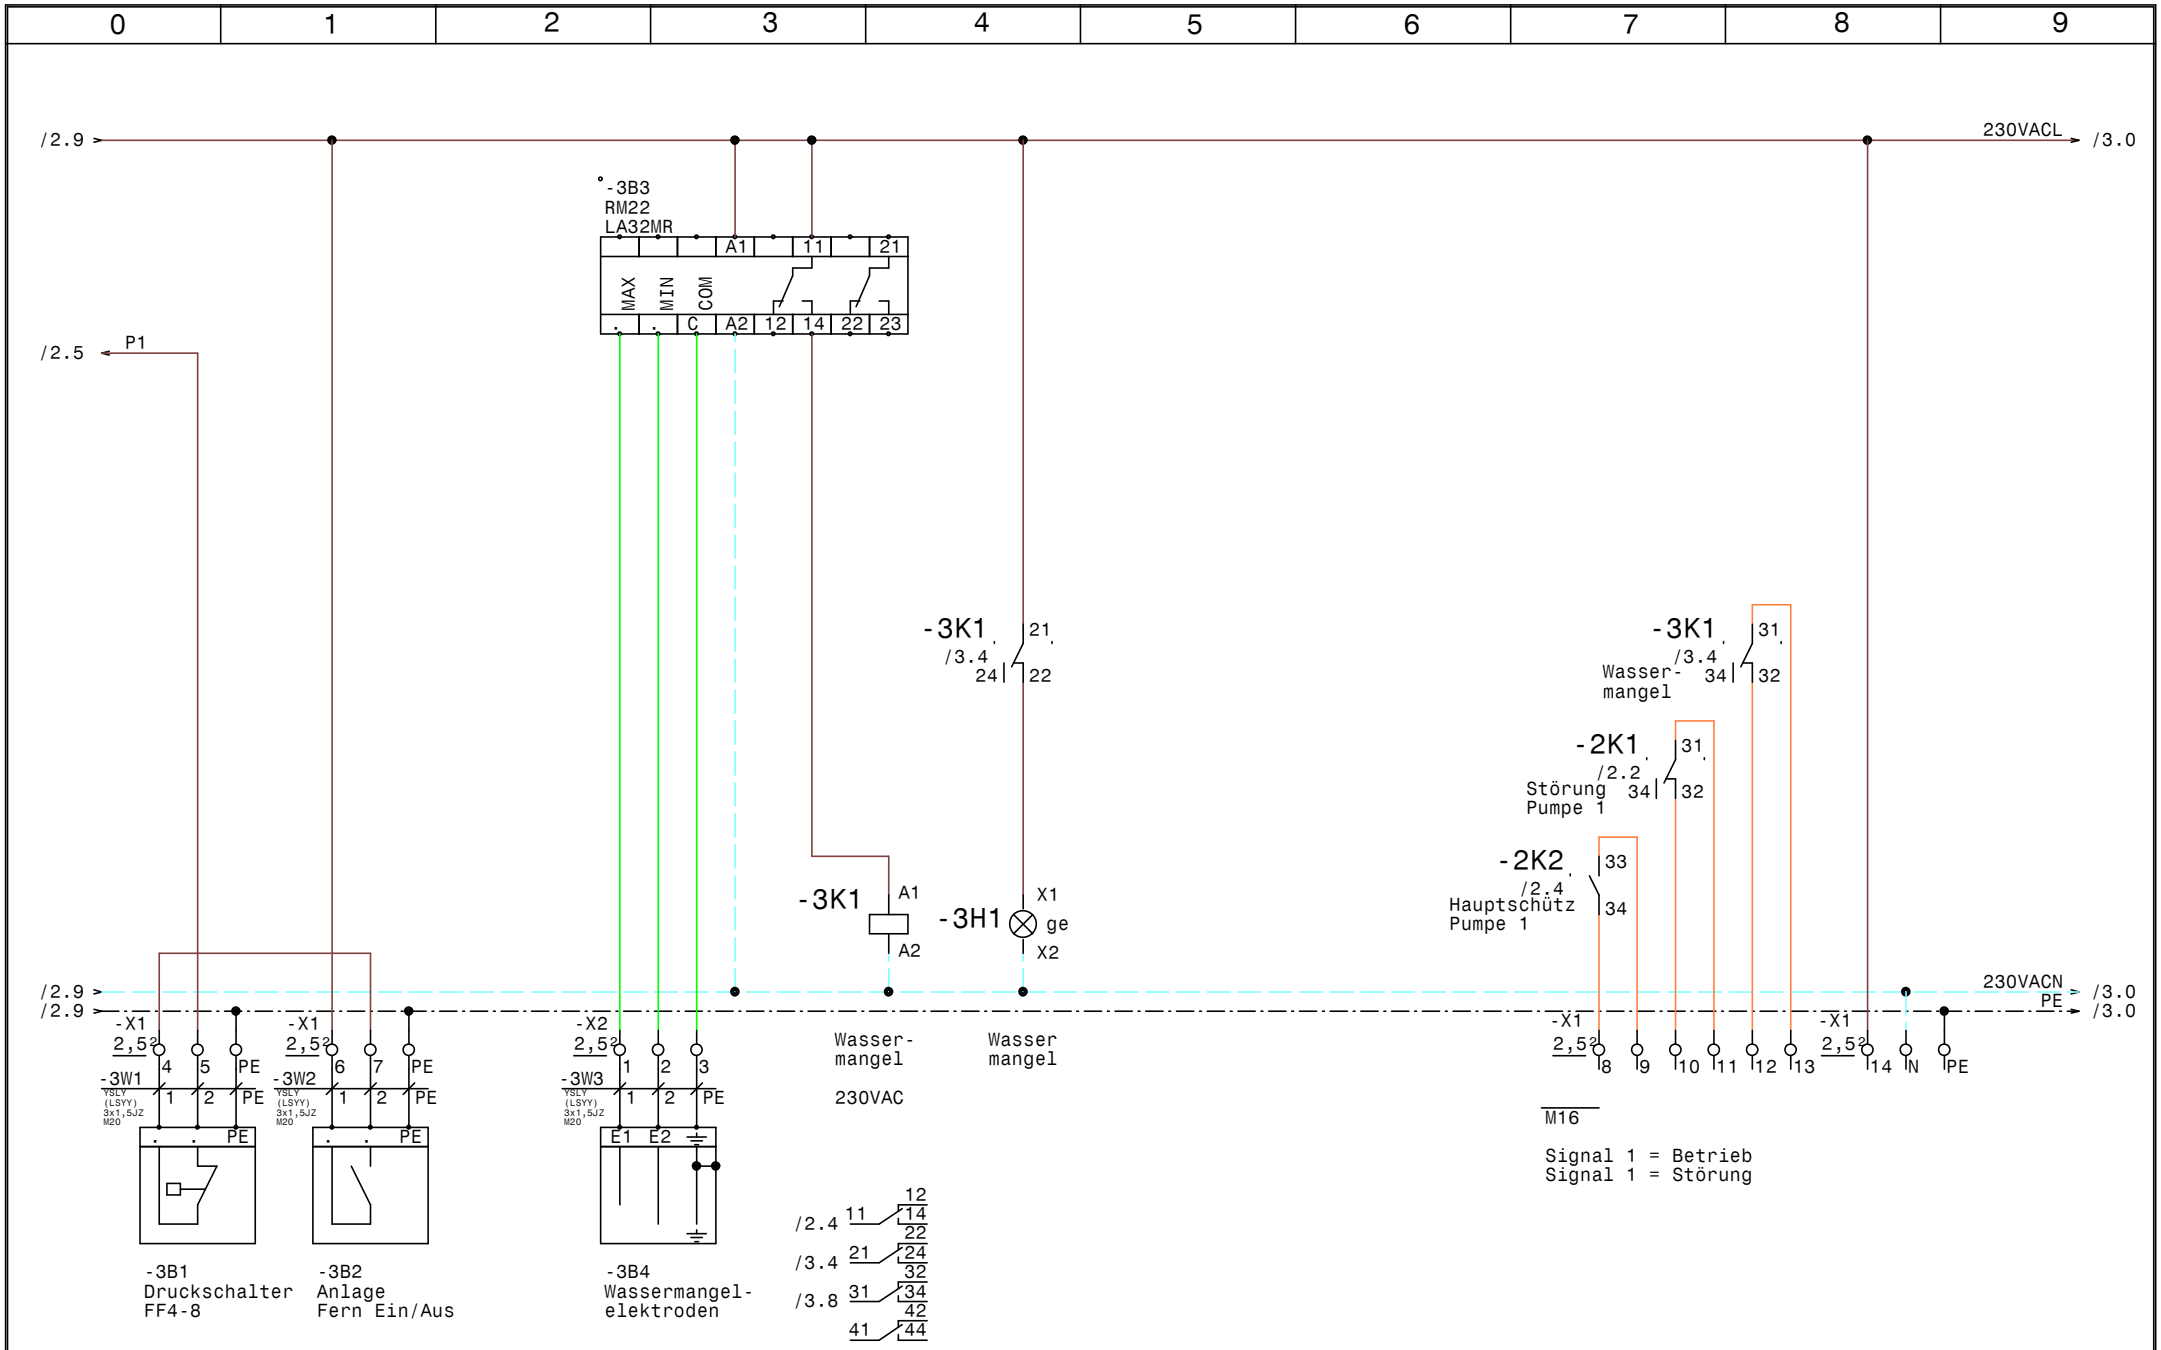

GRUNDFOS	Datum	09.04.18	elpe ELEKTRO ANLAGENBAU	Hydrocontrol DL1,5-1A Nr Outdoor Stiftskaserne Brunnen Stg. Pumpe	Zeichn.Nr.: 065/18 Blatt 3 von 3 Bl.
	Bearb.	Hattinger			
	Gepr.				
	Norm				

www.elpe.net www.elpe.net www.elpe.net www.elpe.net www.elpe.net www.elpe.net www.elpe.net www.elpe.net www.elpe.net www.elpe.net

0	1	2	3	4	5	6	7	8	9

Nr.	Feldgerät	Leitungs-bezeichnung	Leitungs-typ	Anzahl Adern	Zielbezeichnung
1	-1We1	-1W1	YSLY (LSYY) 5x1,5JZ M20	5	Netzeinspeisung 3 x 400V AC N PE
2	-2M1	-2W1	YSLY (LSYY) 4x1,5JZ M20	4	Pumpe 1
3	-3B1	-3W1	YSLY (LSYY) 3x1,5JZ M20	3	Druckschalter FF4-8
4	-3B2	-3W2	YSLY (LSYY) 3x1,5JZ M20	3	Anlage Fern Ein/Aus
5	-3B4	-3W3	YSLY (LSYY) 3x1,5JZ M20	3	Wassermangelelektroden

Zust.	Änderung	Datum	Name	Datum	09.04.18
				Bearb.	Hattinger
				Gepr.	
				Norm	

ELEKTRO ANLAGENBAU

Hydrocontrol DL1,5-1A Nr Outdoor
Stiftskaserne Brunnen

Kabelliste

Zeichn.Nr.: 065/18
Blatt 1
von 1 Bl.

www.elpe.net www.elpe.net www.elpe.net www.elpe.net www.elpe.net www.elpe.net www.elpe.net www.elpe.net www.elpe.net www.elpe.net

0	1	2	3	4	5	6	7	8	9

Stück Zahl	Artikel Bezeichnung	Artikel Beschreibung	Artikel Bezüge
1	430x530x200	Wandschrank IP 55	-0N1
1	C6/1	Sicherungsautomaten	-1F1
1	DILM32-XHI11	Hilfsschalterbaustein	
1	DILM9-10(230V50HZ)	Schütz	-2K2
5	EK 2,5 ge/gr	Erdungsklemme	-X1, -X1
2	Klemme 2,5 blau	Klemme N	-X1, -X1
20	Klemme 2,5 grau	Klemme L	-X1, -X2, -X1
1	LT25 -17,1A AC23	Hauptschalter	-1Q1
1	M10HEU1	Umschalter 1pol. 1-0-2	-2S1
1	M16	Kabelverschraubung	-3V1
5	M20	Kabelverschraubung	-1W1, -3W2, -3W1, -2W1, -3W3
1	NHI-E-11-PKZ0	Normalhilfsschalter	
1	PKZM0-6,3	Motorschutzschalter	-2F1
2	Relais4polig230VAC	Miniatur - Relais 4polig	-2K1, -3K1
1	RM22LA32MR	Niveaurelais	-3B3
1	Signalleuchte gelb	Signalglimmlampe gelb	-3H1
1	Signalleuchte grün	Signalglimmlampe grün	-2H1
1	Signalleuchte rot	Signalglimmlampe rot	-2H2
2	Sockel 4polig	Sockel für Minitur Relais 4polig	

Zust.	Änderung	Datum	Name		
				Datum	09.04.18
				Bearb.	Hattinger F.
				Gepr.	
				Norm	

ELEKTRO ANLAGENBAU

Hydrocontrol DL1,5-1A Nr Outdoor
Stiftskaserne Brunnen

Materialliste

Zeichn.Nr.: 065/18
Blatt 1
von 1 Bl.

www.elpe.net www.elpe.net www.elpe.net www.elpe.net www.elpe.net www.elpe.net www.elpe.net www.elpe.net www.elpe.net www.elpe.net