Anlage:

Hydrocontrol DL 1x1,5kW RIA45

BV Gutberlet

Firma:

Grundfos

BESTELLDATEN:

BESTELLNR./DATUM: 4511251875/ 07.08.2018

KUNDE: Fritz Holter

SCHALTSCHRANKAUSFÜHRUNG

SCHALTSCHRANKGRÖSSE:	400x600x250	(BxHxT)
SOCKEL:	-	(H)
LACKIERUNG:	RAL 7035	
SCHUTZART:	IP54	
SCHUTZMASSNAHME:	lt. EVU	
BLINDSCHALTBILD:	nein	(BxH)
KABELEINFÜHRUNG:	unten	
TÜRANSCHLAG:	rechts	

VERDRAHTUNGSFARBEN

HAUPTSTROMKREIS 400/230V:		schwarz
NEUTRALLEITER:		hellblau
SCHUTZLEITER:		gelb/grün
STEUERSPANNUNG 230VAC:		
ohne Trafo:	L/N	braun/hellblau
mit Trafo:	L/N	rot/rot-weiß
STEUERSPANNUNG 0-24VAC:	L/N	blau/blau-weiß
STEUERSPANNUNG 0-24VDC:	+/-	blau/blau-weiß
GND, DDC:		blau-weiß
MESSLEITUNGEN, FÜHLER:		grün
POTENTIALFREIE LEITUNGEN:		orange
FREMDSPANNUNG:		orange

_ ! ! A C H T U N G ! ! _

Bei Änderungen im Schaltschrank und auch an den externen Geräten die nicht von der Erzeugerfirma durchgeführt werden entfällt Garantie und Haftung. Dadurch entstehende Kosten werden nicht anerkannt. Sollte dies jedoch aus technischer Sicht notwendig sein ist die Erzeugerfirma zu verständigen. Schutzmaßnahmen des Örtlichen EVU's beachten! Motorschutzgeräte nach den tatsächlichen Aufnahmestrom der Motoren einstellen! Vor der Inbetriebnahme der Anlage sind sämtliche Schraub-, Klemm- und Steckverbindungen auf festen Sitz zu prüfen und gegebenenfalls nachzuziehen!

Blattverzeichnis

000 Deckblatt
001 Netzanschluß
002 Pumpe 1
003 Niveauüberwachung Brunnen RIA45
004 Wassermangel, Meldungen Extern

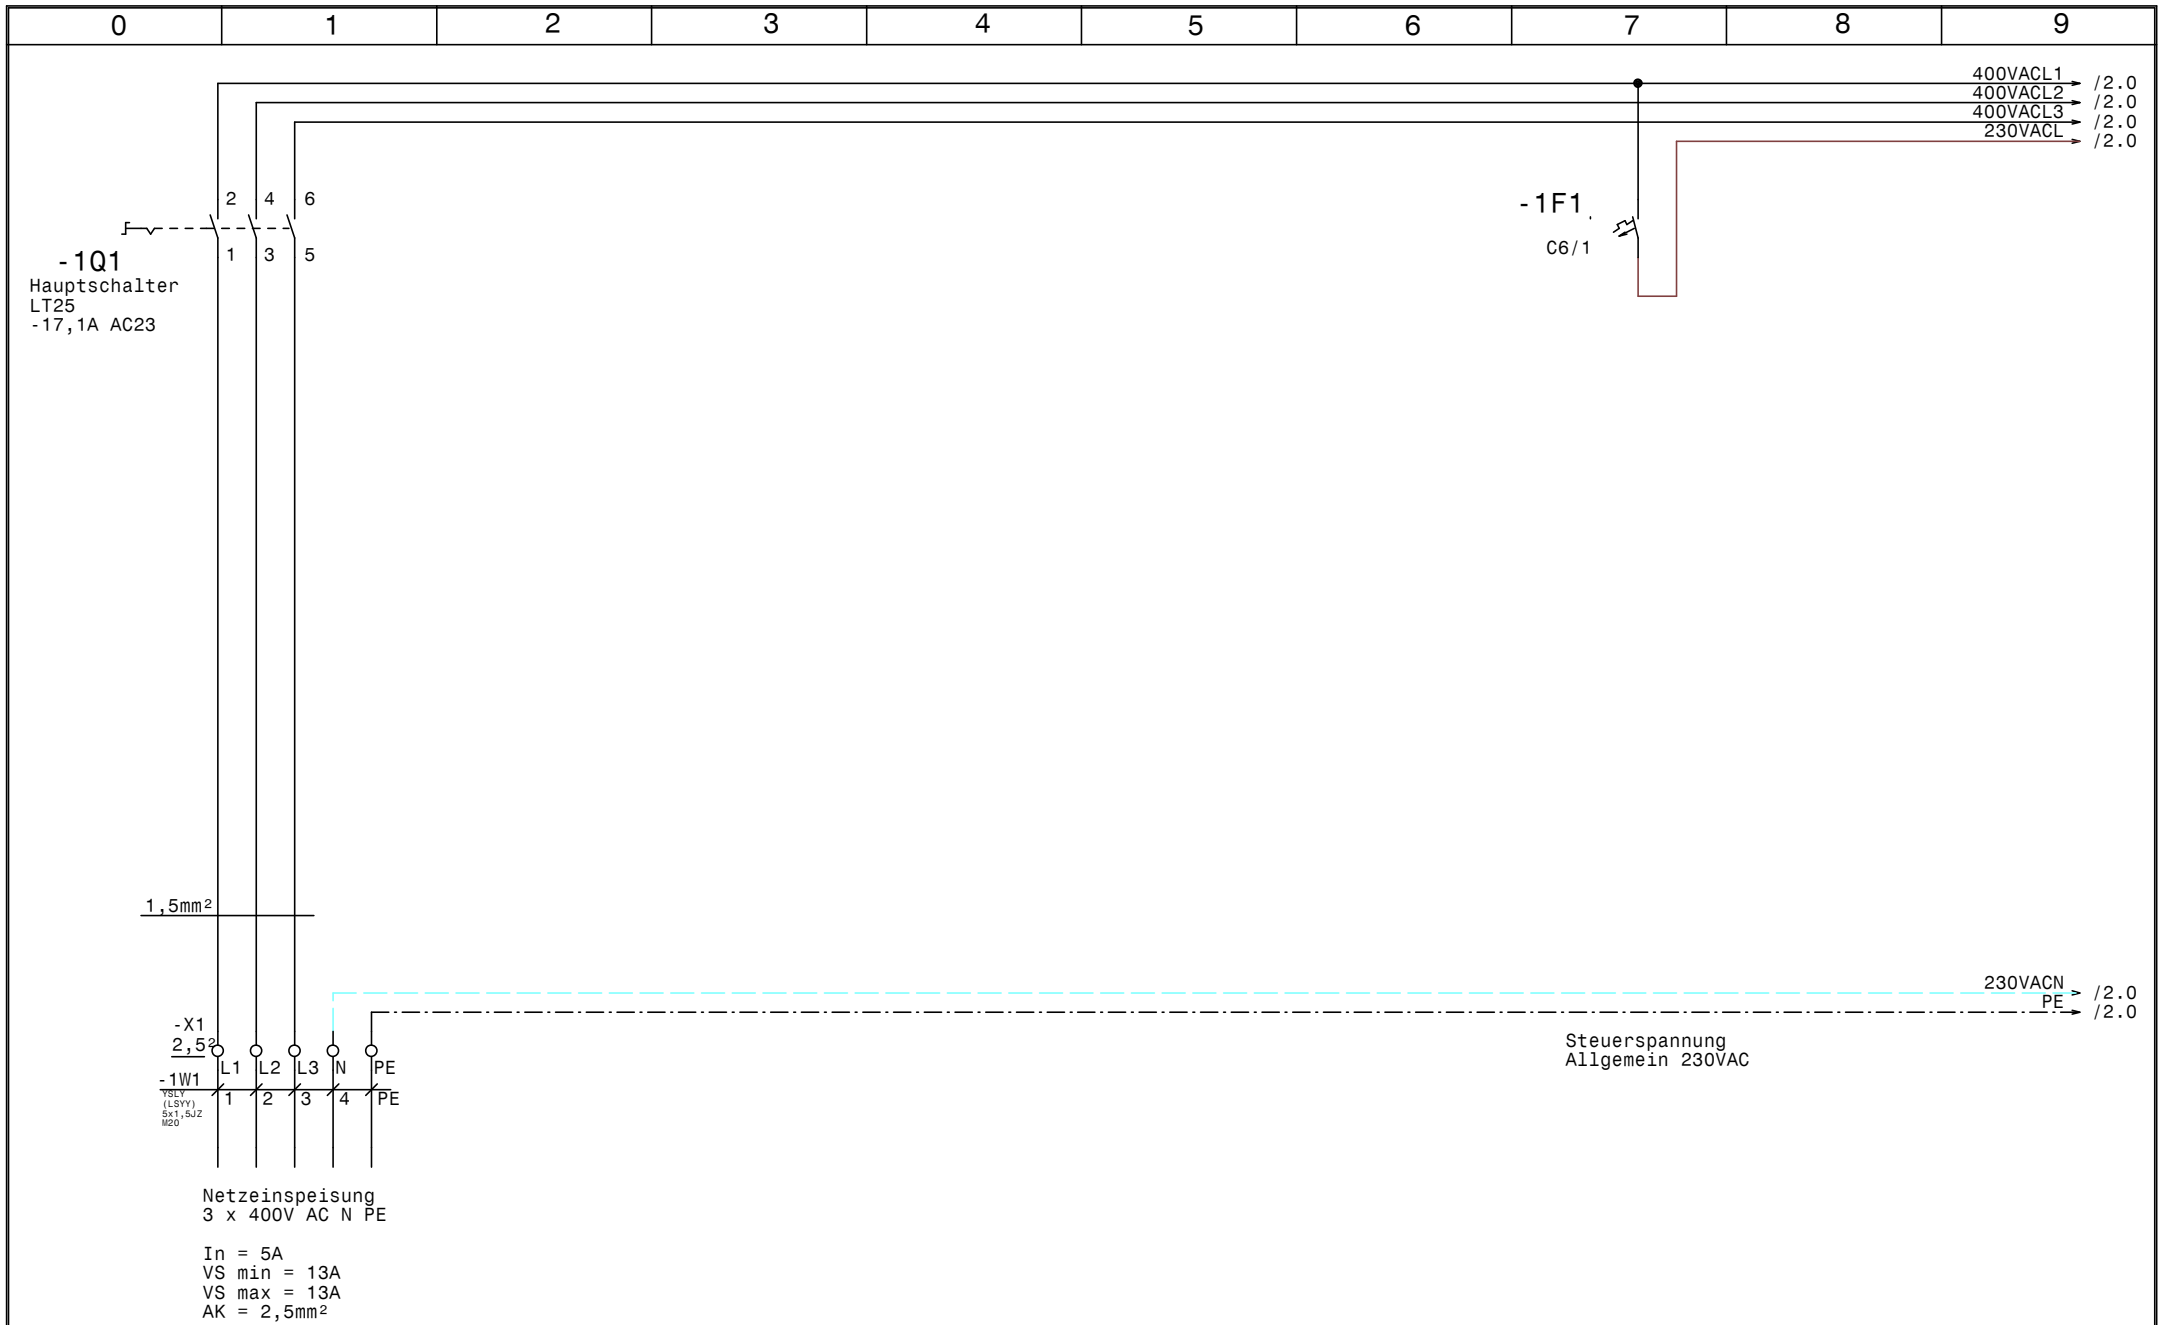

GRUNDFOS	Datum	30.08.18	ELEKTRO ANLAGENBAU	Hydrocontrol DL 1x1,5kW RIA45 BV Gutberlet Netzanschluß	Zeichn.Nr.: 158/18 Blatt 1 von 4 Bl.
	Bearb.	Hattinger			
	Gepr.				
	Norm				

www.elpe.net www.elpe.net www.elpe.net www.elpe.net www.elpe.net www.elpe.net www.elpe.net www.elpe.net www.elpe.net www.elpe.net

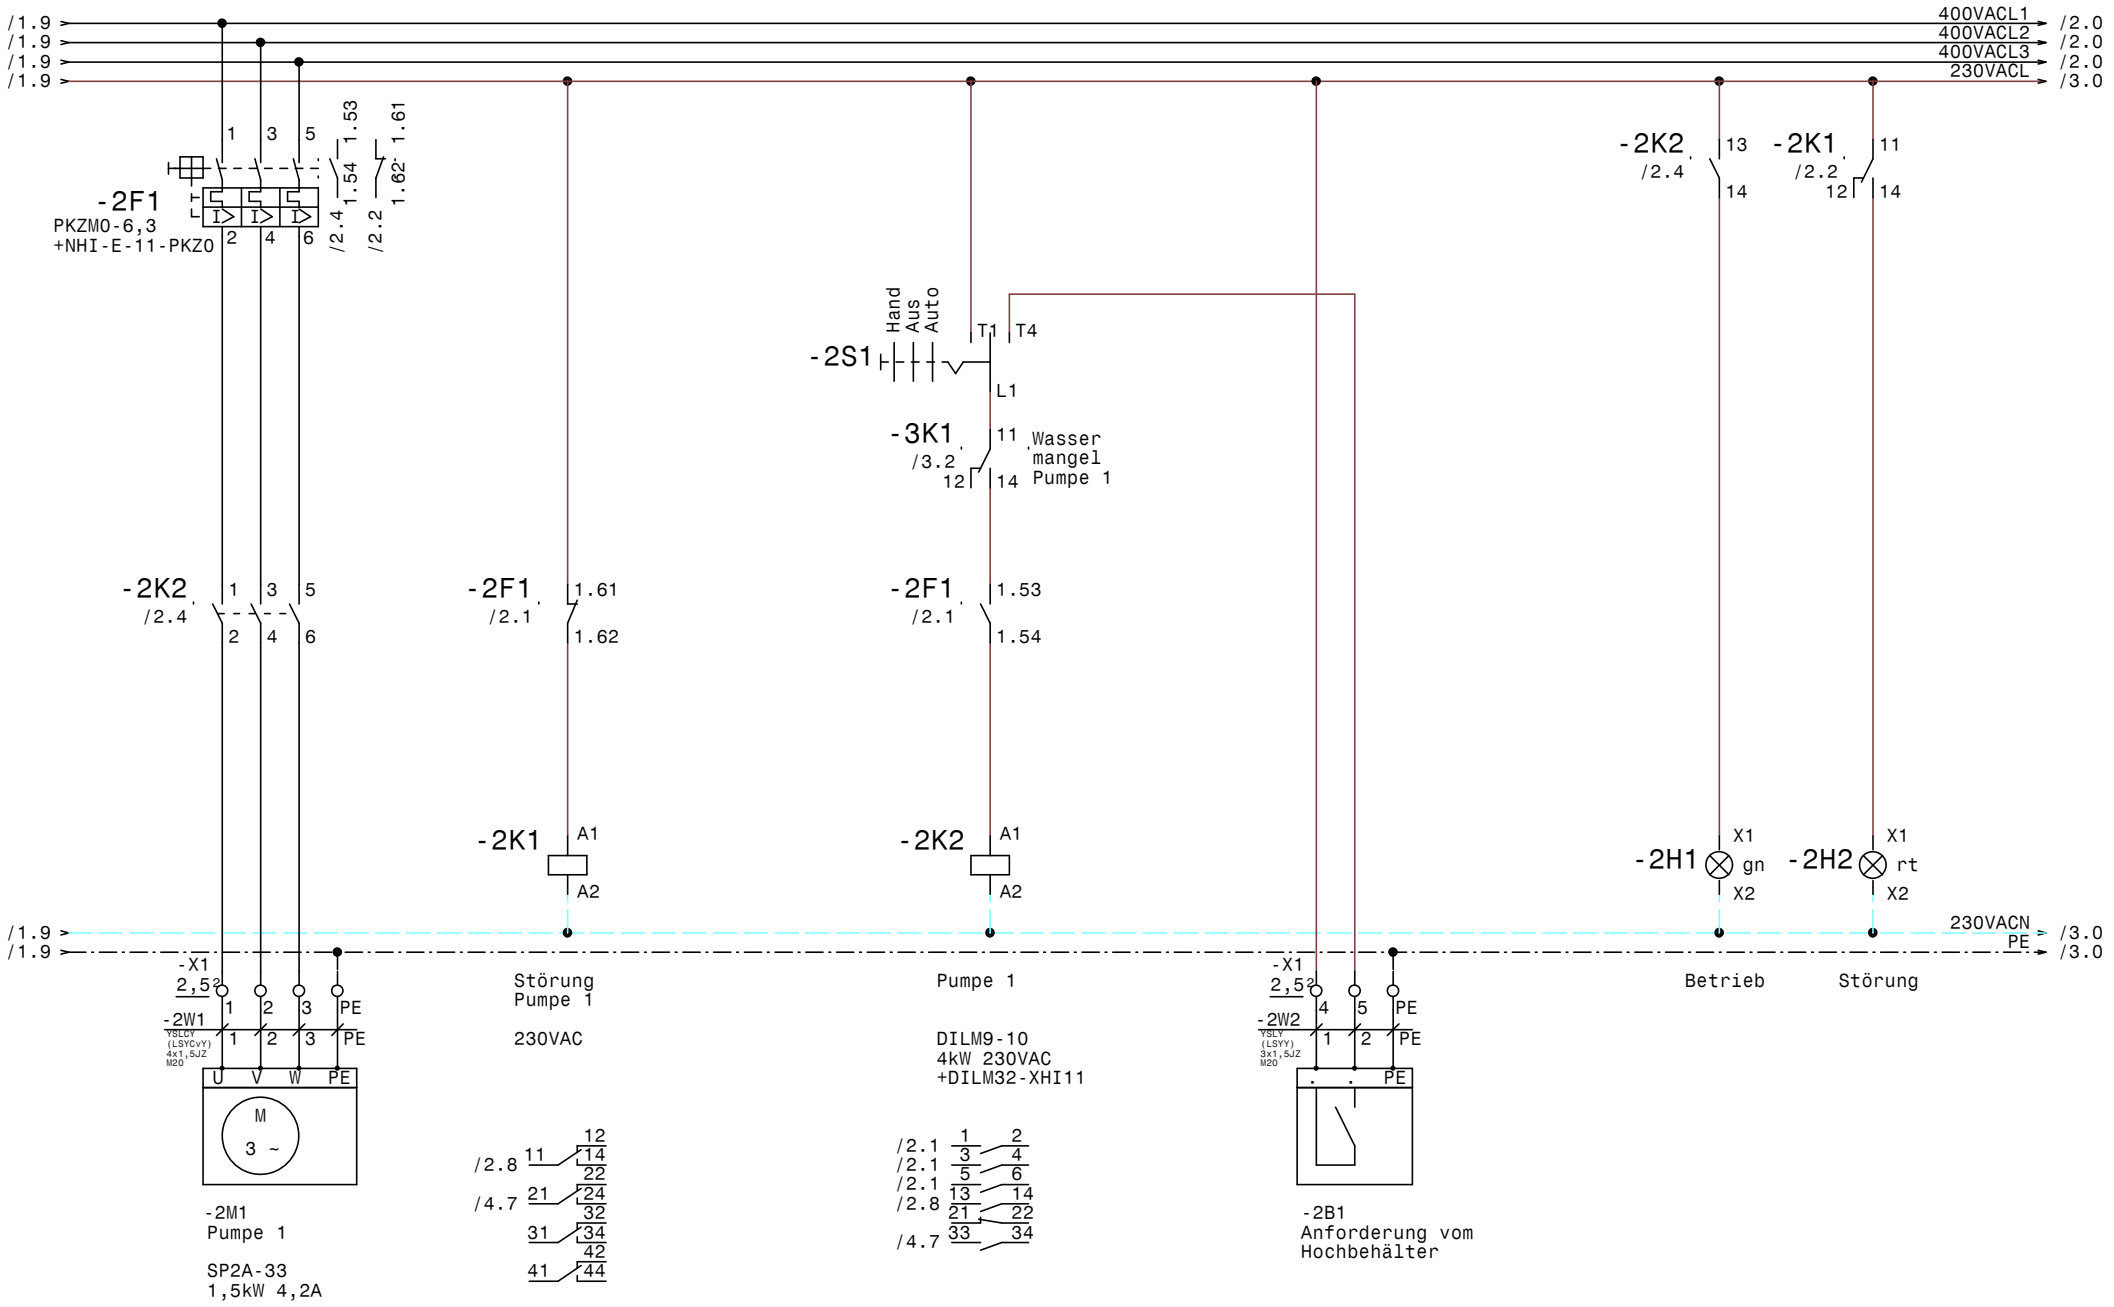

GRUNDFOS	Datum	30.08.18	elpe ELEKTRO ANLAGENBAU	Hydrocontrol DL 1x1,5kW RIA45 BV Gutberlet Pumpe 1	Zeichn.Nr.: 158/18
	Bearb.	Hattinger			Blatt 2
	Gepr.				von 4 Bl.
	Norm				

www.elpe.net www.elpe.net www.elpe.net www.elpe.net www.elpe.net www.elpe.net www.elpe.net www.elpe.net www.elpe.net www.elpe.net

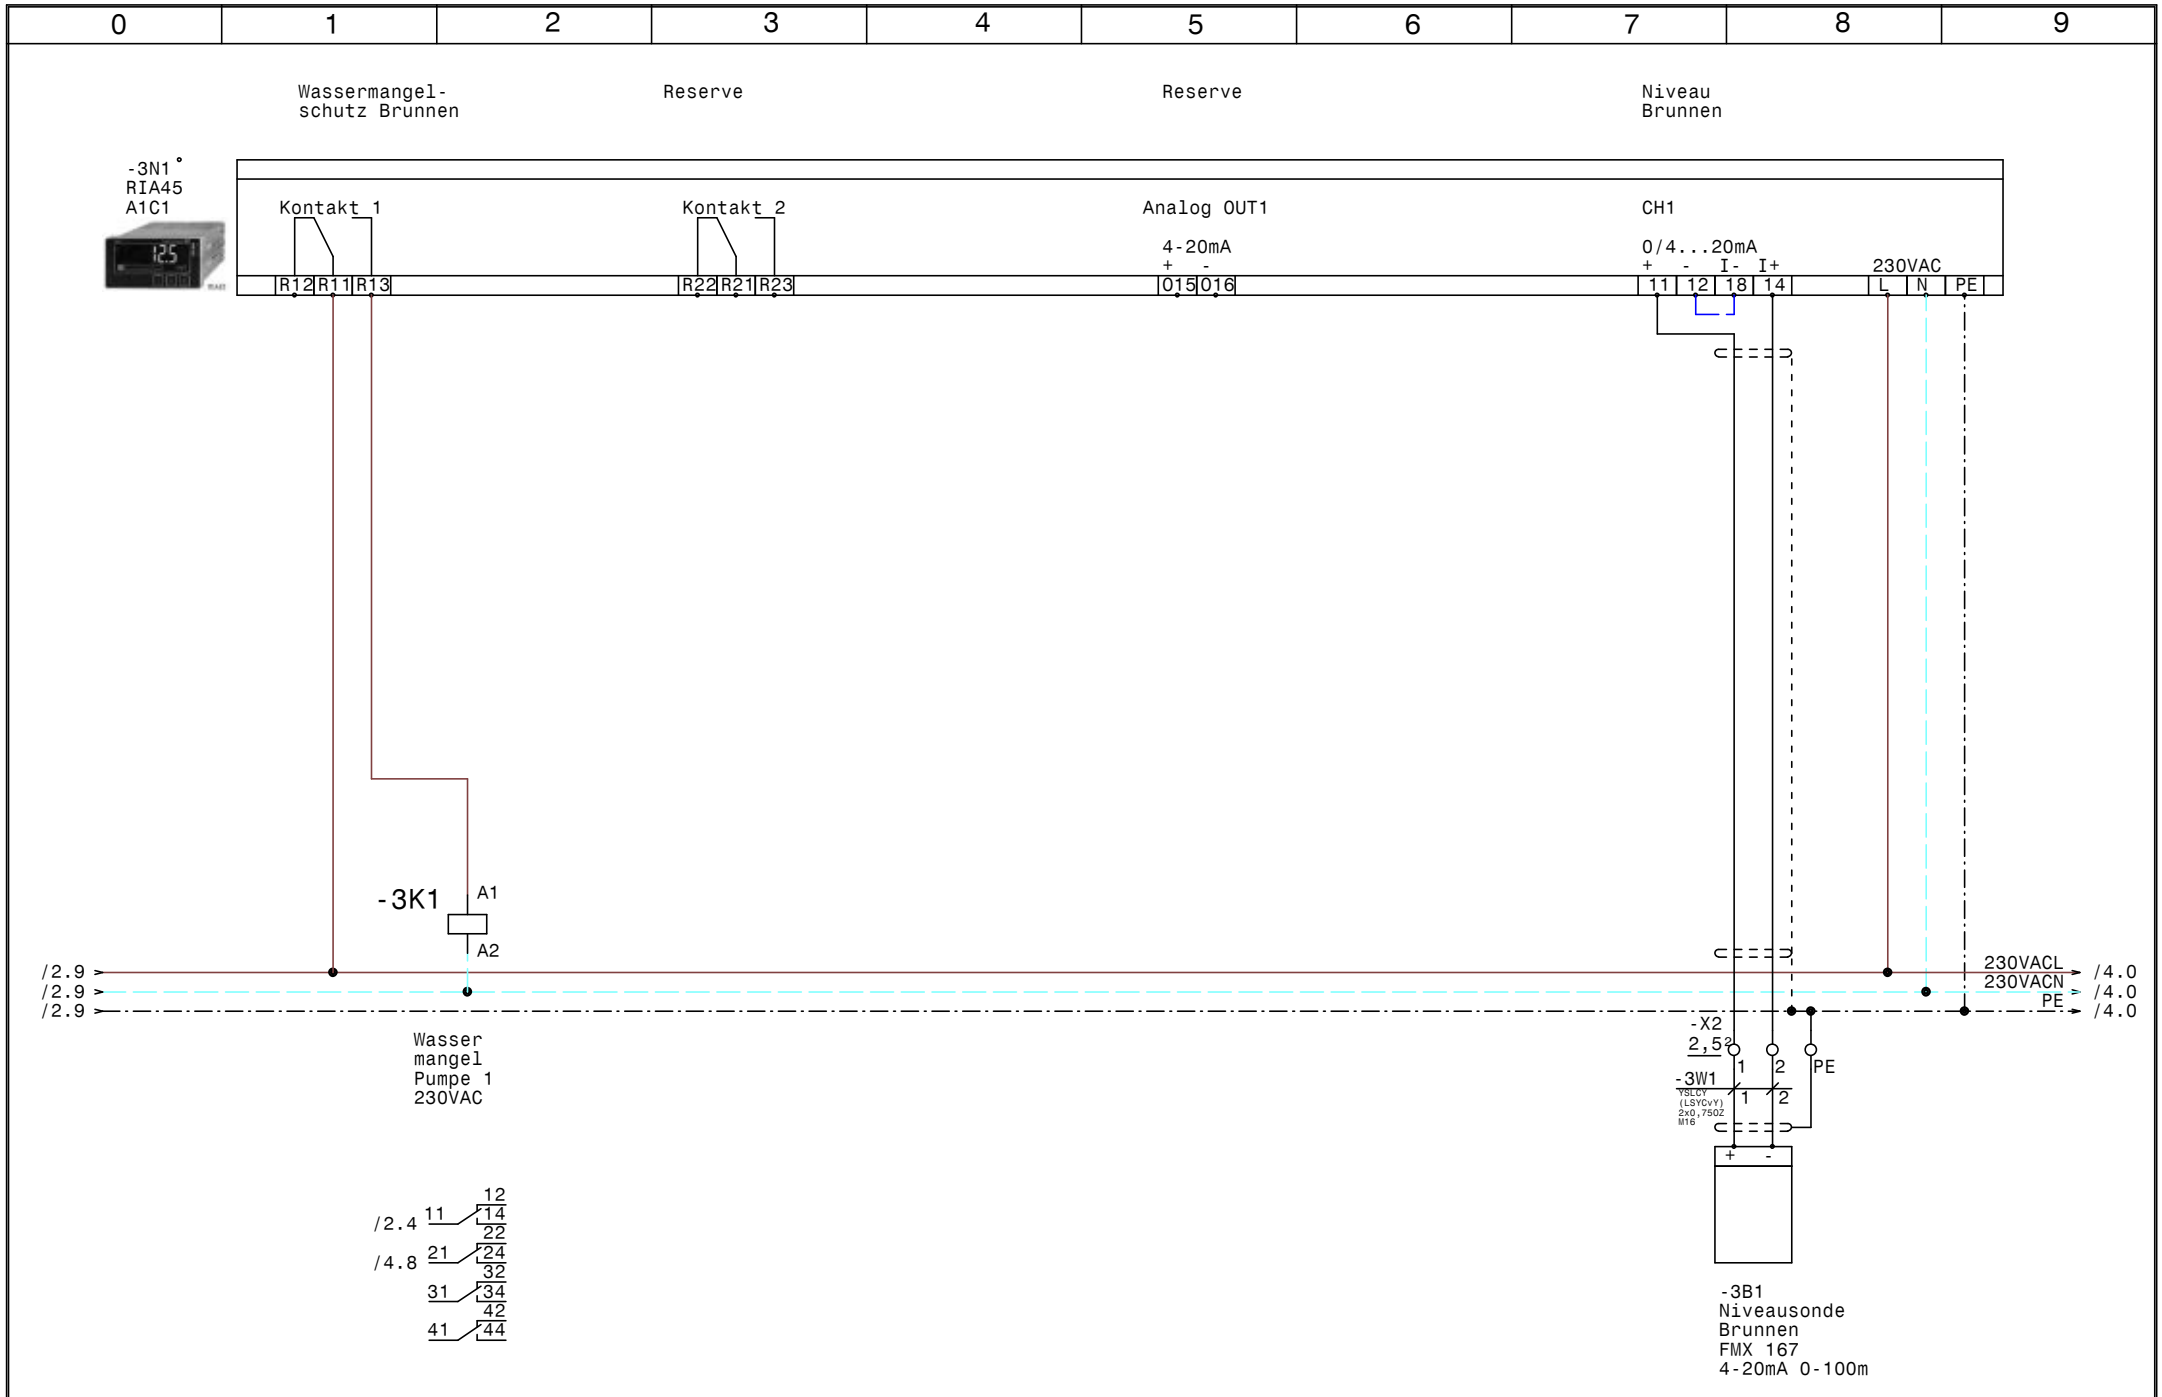

GRUNDFOS	Datum 30.08.18	ELEKTRO ANLAGENBAU	Hydrocontrol DL 1x1,5kW RIA45 BV Gutberlet	Zeichn.Nr.:
	Bearb. Hattinger		Niveauüberwachung Brunnen RIA45	158/18
	Gepr.			Blatt 3
	Norm			von 4 Bl.

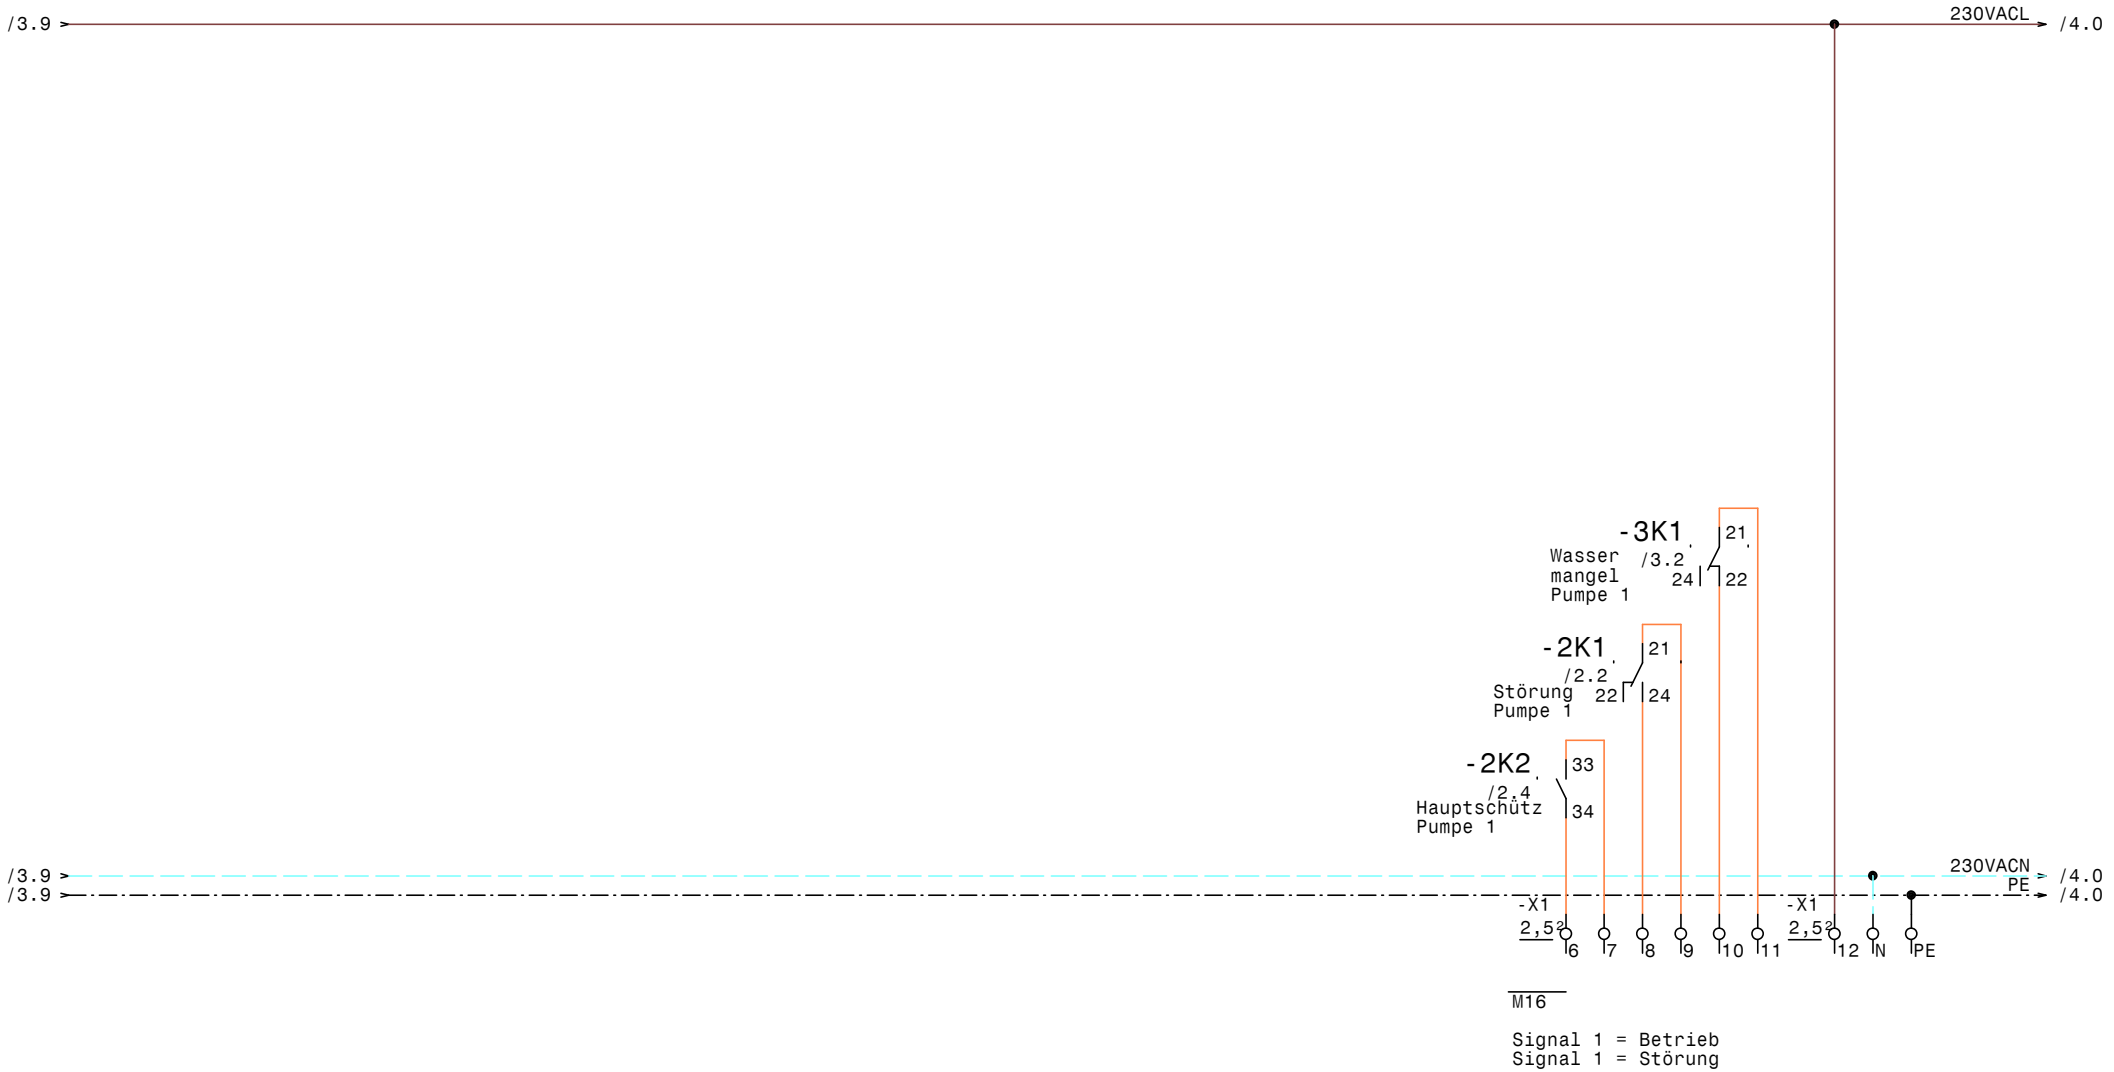

GRUNDFOS	Datum	30.08.18	elpe ELEKTRO ANLAGENBAU	Hydrocontrol DL 1x1,5kW RIA45 BV Gutberlet Wassermangel, Meldungen Extern	Zeichn.Nr.: 158/18
	Bearb.	Hattinger			Blatt 4
	Gepr.				von 4 Bl.
	Norm				

www.elpe.net www.elpe.net www.elpe.net www.elpe.net www.elpe.net www.elpe.net www.elpe.net www.elpe.net www.elpe.net www.elpe.net

0	1	2	3	4	5	6	7	8	9

Nr.	Feldgerät	Leitungs-bezeichnung	Leitungs-typ	Anzahl Adern	Zielbezeichnung
1	-1We1	-1W1	YSLY (LSYY) 5x1,5JZ M20	5	Netzeinspeisung 3 x 400V AC N PE
2	-2M1	-2W1	YSLCY (LSYCvY) 4x1,5JZ M20	4	Pumpe 1
3	-2B1	-2W2	YSLY (LSYY) 3x1,5JZ M20	3	Anforderung vom Hochbehälter
4	-3B1	-3W1	YSLCY (LSYCvY) 2x0,75OZ M16	2	Niveausonde Brunnen FMX 167 4-20mA 0-100m

				Datum	30.08.18	ELEKTRO ANLAGENBAU	Hydrocontrol DL 1x1,5kW RIA45 BV Gutberlet Kabelliste		Zeichn.Nr.:
				Bearb.	Hattinger				158/18
				Gepr.					Blatt 1
Zust.	Änderung	Datum	Name	Norm					von 1 Bl.

www.elpe.net www.elpe.net www.elpe.net www.elpe.net www.elpe.net www.elpe.net www.elpe.net www.elpe.net www.elpe.net www.elpe.net

Stück Zahl	Artikel Bezeichnung	Artikel Beschreibung	Artikel Bezüge
1		RIA45 A1C1	-3N1
1	C6/1	Sicherungsautomaten	-1F1
1	DILM32-XHI11	Hilfsschalterbaustein	
1	DILM9-10(230V50HZ)	Schütz	-2K2
5	EK 2,5 ge/gr	Erdungsklemme	-X1, -X1, -X2
2	Klemme 2,5 blau	Klemme N	-X1, -X1
17	Klemme 2,5 grau	Klemme L	-X1, -X2, -X1
1	LT25 -17,1A AC23	Hauptschalter	-1Q1
1	M10HEU1	Umschalter 1pol. 1-0-2	-2S1
2	M16	Kabelverschraubung	-3W1, -4V1
3	M20	Kabelverschraubung	-2W1, -1W1, -2W2
1	NHI-E-11-PKZ0	Normalhilfsschalter	
1	PKZM0-6,3	Motorschutzschalter	-2F1
2	Relais4polig230VAC	Miniatur - Relais 4polig	-2K1, -3K1
1	Signalleuchte grün	Signalglimmlampe grün	-2H1
1	Signalleuchte rot	Signalglimmlampe rot	-2H2
2	Sockel 4polig	Sockel für Minitur Relais 4polig	
1	WS 4625 B=400 H=600 T=250	Wandschrank IP 55	-0N1

Zust.	Änderung	Datum	Name		
				Datum	30.08.18
				Bearb.	Hattinger F.
				Gepr.	
				Norm	

ELEKTRO ANLAGENBAU

Hydrocontrol DL 1x1,5kW RIA45
BV Gutberlet

Materialliste

Zeichn.Nr.: 158/18
Blatt 1
von 1 Bl.

www.elpe.net www.elpe.net www.elpe.net www.elpe.net www.elpe.net www.elpe.net www.elpe.net www.elpe.net www.elpe.net www.elpe.net