

Anlage:

HKLS-02 Heizzentrale

Vogelwirt

Vogelwirt

Firma: Gebäude- u. Regeltechnik GmbH

BESTELLNR. / DATUM: _____
KUNDE: Gebäude- u. Regeltechnik GmbH

Bei Änderungen im Schaltschrank und auch an den externen Geräten die nicht von der Erzeugerfirma durchgeführt werden entfällt Garantie und Haftung. Dadurch entstehende Kosten werden nicht anerkannt. Sollte dies jedoch aus technischer Sicht notwendig sein ist die Erzeugerfirma zu verständigen. Schutzmaßnahmen des Örtlichen EVU's beachten! Motorschutzgeräte nach den tatsächlichen Aufnahmestrom der Motoren einstellen! Vor der Inbetriebnahme der Anlage sind sämtliche Schraub-, Klemm- und Steckverbindungen auf festen Sitz zu prüfen und gegebenenfalls nachzuziehen!


SCHALTSCHRANKGRÖSSE:	• 600x600x300	(BxHxT)
SOCKEL:	-	(H)
LACKIERUNG:	RAL 7035	
SCHUTZART:	IP54	
SCHUTZMASSNAHME:	1t. EVU	
BLINDSCHALTBILD:	nein	(BxH)
KABELEINFÜHRUNG:	unten	
TÜRANSCHLAG:	rechts	

SCHALTSCHRANKGRÖSSE:	600x600x300	(BxHxT)	HAUPTSTROMKREIS 400/230V:	schwarz
SOCKEL:	-	(H)	NEUTRALLEITER:	hellblau
LACKIERUNG:	RAL 7035		SCHUTZLEITER:	gelb/grün
SCHUTZART:	IP54		STEUERSPANNUNG 230VAC:	
SCHUTZMASSNAHME:	1t. EVU		ohne Trafo:	L/N braun/hellblau
BLINDSCHALTBILD:	nein	(BxH)	mit Trafo:	L/N rot/rot-weiß
KABELEINFÜHRUNG:	unten		STEUERSPANNUNG 0-24VAC:	L/N blau/blau-weiß
TURANSCHLAG:	rechts		STEUERSPANNUNG 0-24VDC:	+/- blau/blau-weiß
			GND, DDC:	blau-weiß
			MESSLEITUNGEN, FÜHLER:	grün
			POTENTIALFREIE LEITUNGEN:	orange
			FREMDSPANNUNG:	orange

Blattverzeichnis

000	Deckblatt	003	XFC3D06001	Modul 1	006	Heizraum Notschalter, Licht WC
001	Netzanschluß	004	XFC3D06001	Modul 2	007	Kessel, UWP, Ablüfer WC
002	XFC3D06001 Modul 1	005	XFC3D06001	Modul 2		



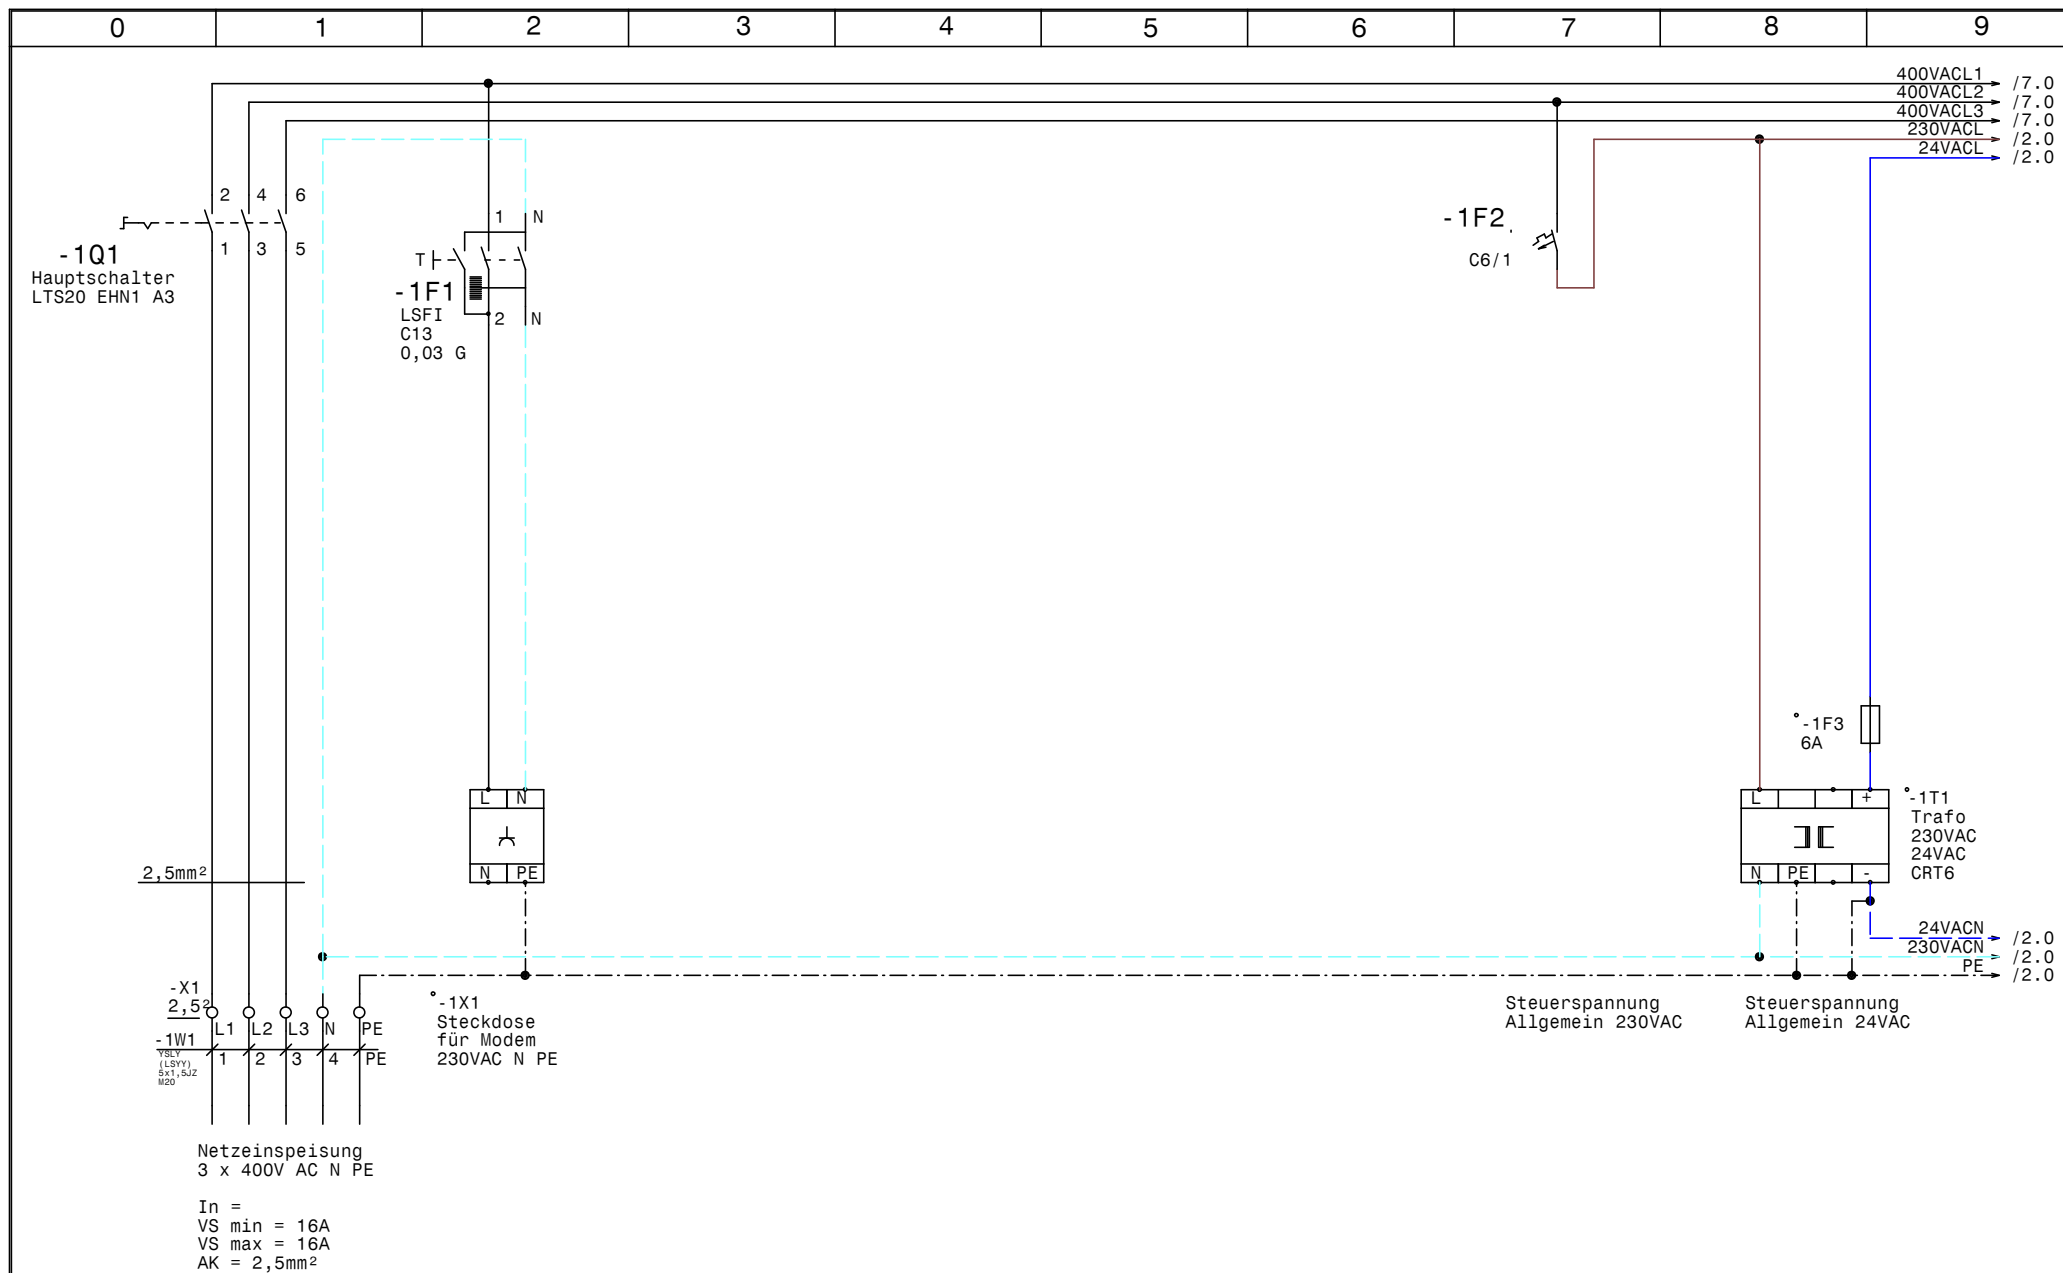

Datum	12.08.13
Bearb.	Hattinger
Gepr.	
Norm	


elpe
ELEKTRO
ANLAGENBAU


HKLS-02 Heizzentrale
Vogelwirt
Netzanschluß





Zeichn.Nr.:	258/13/02
Blatt	1
von	7
Bl.	



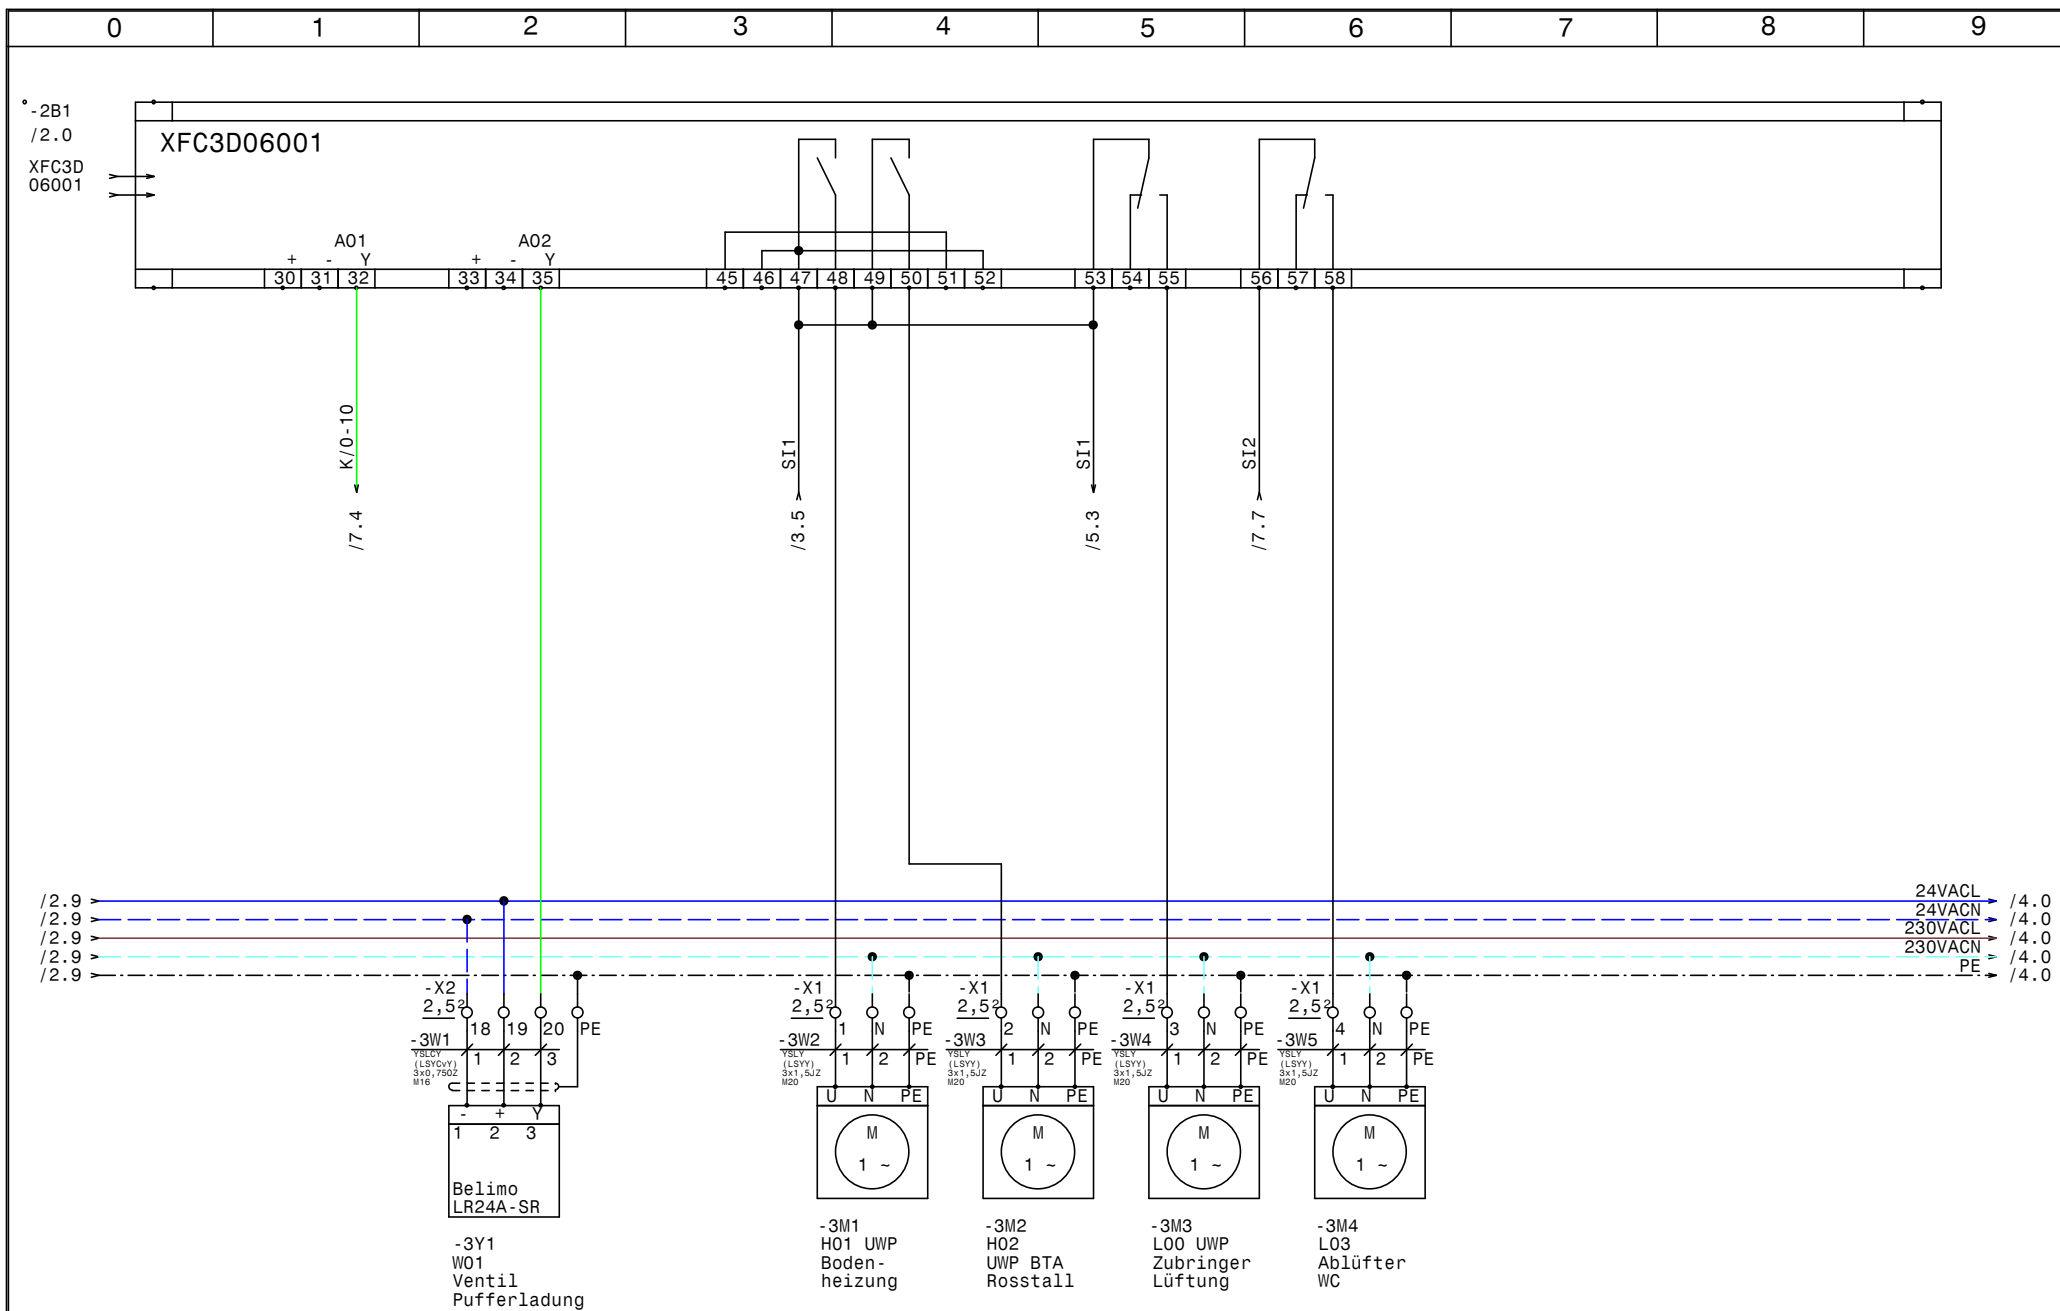

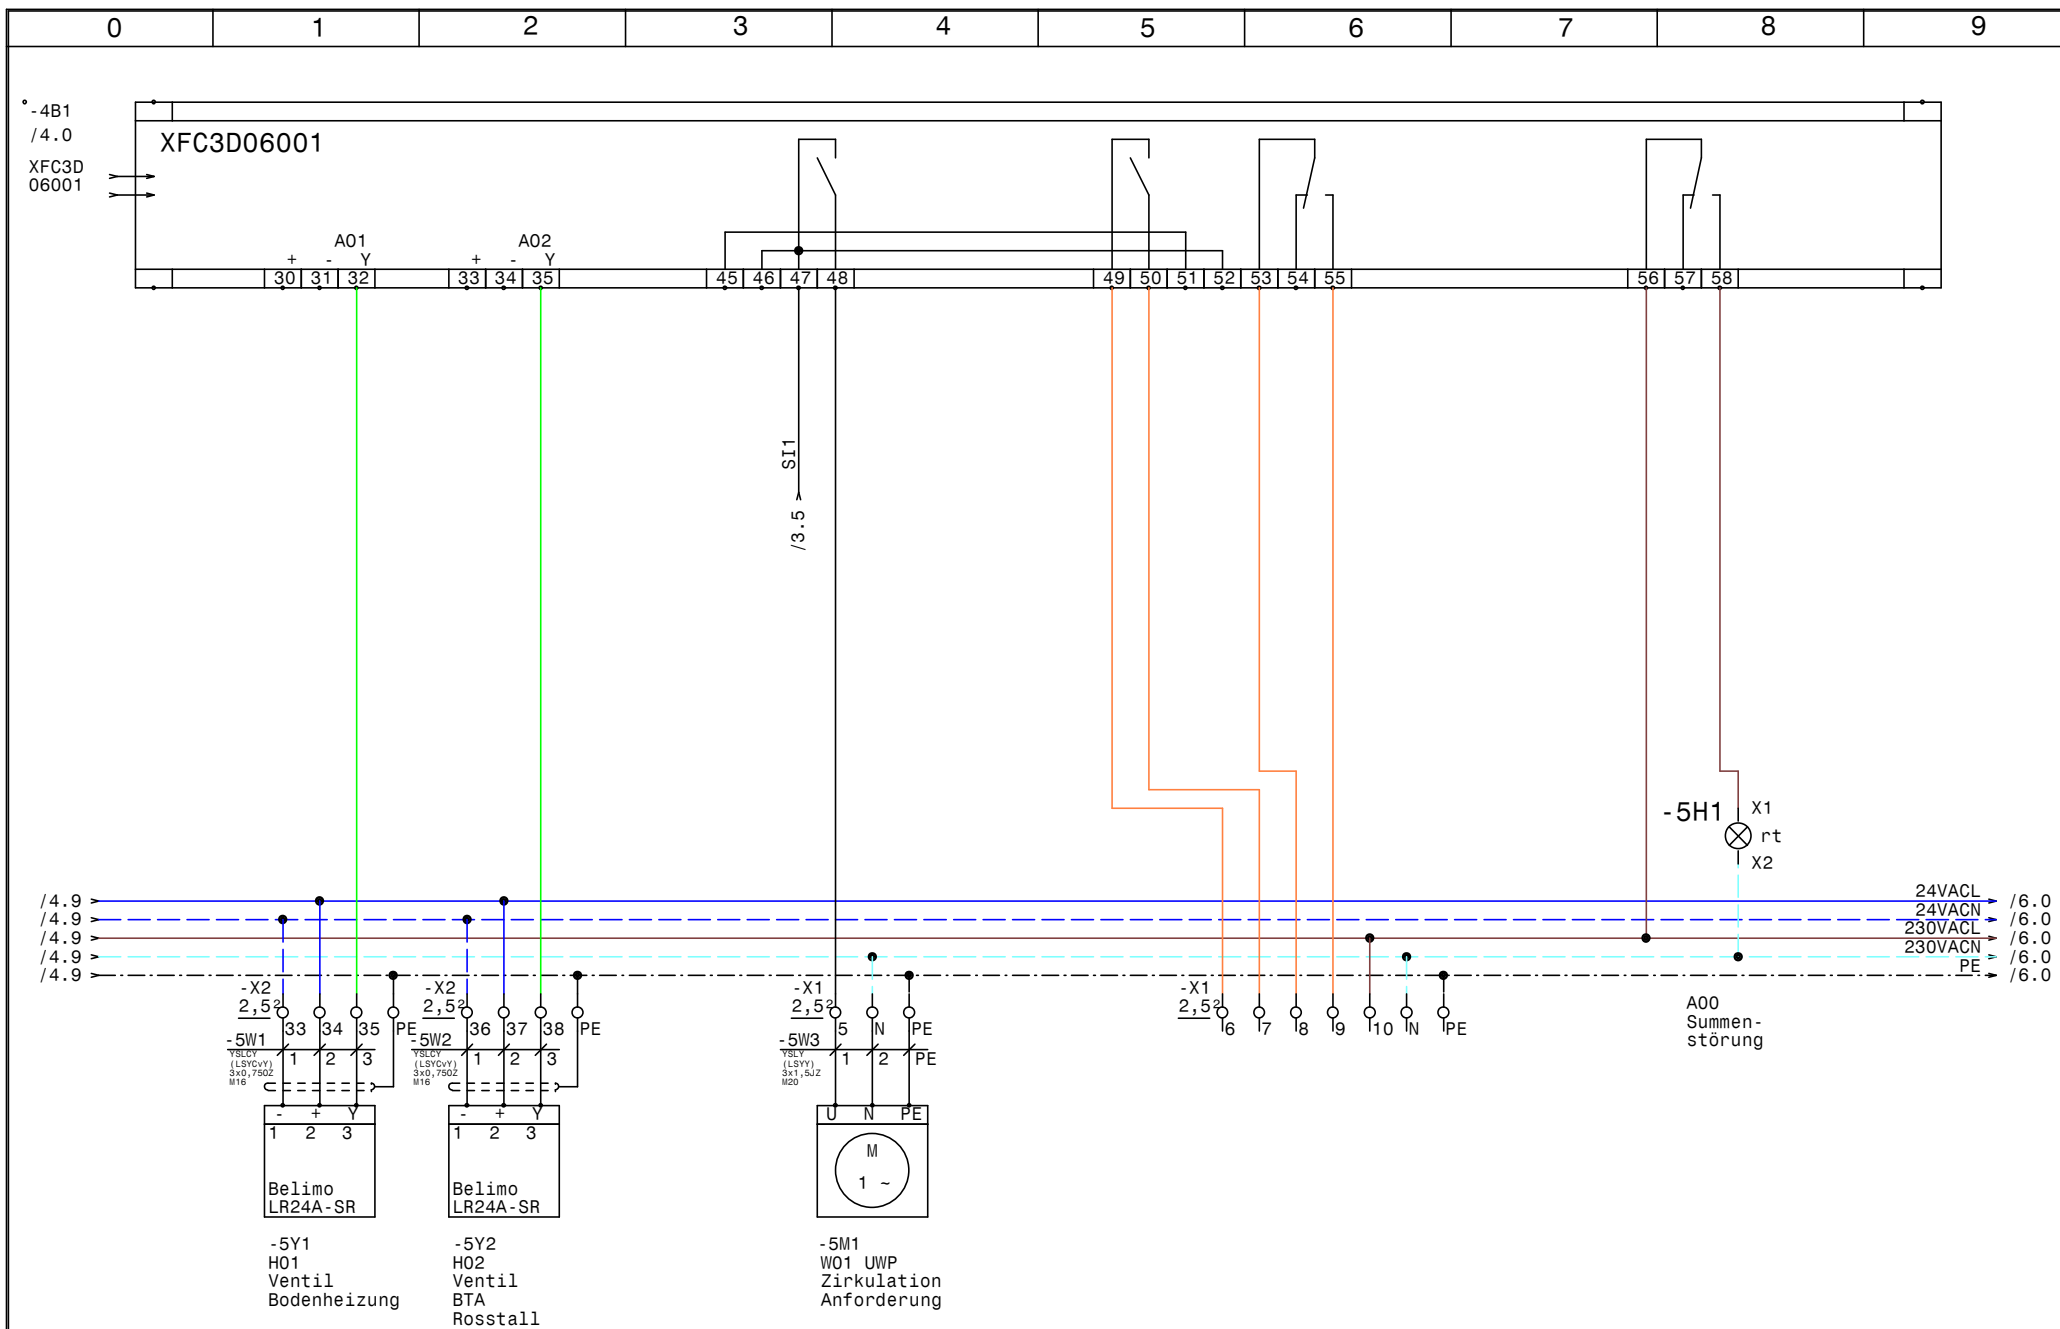

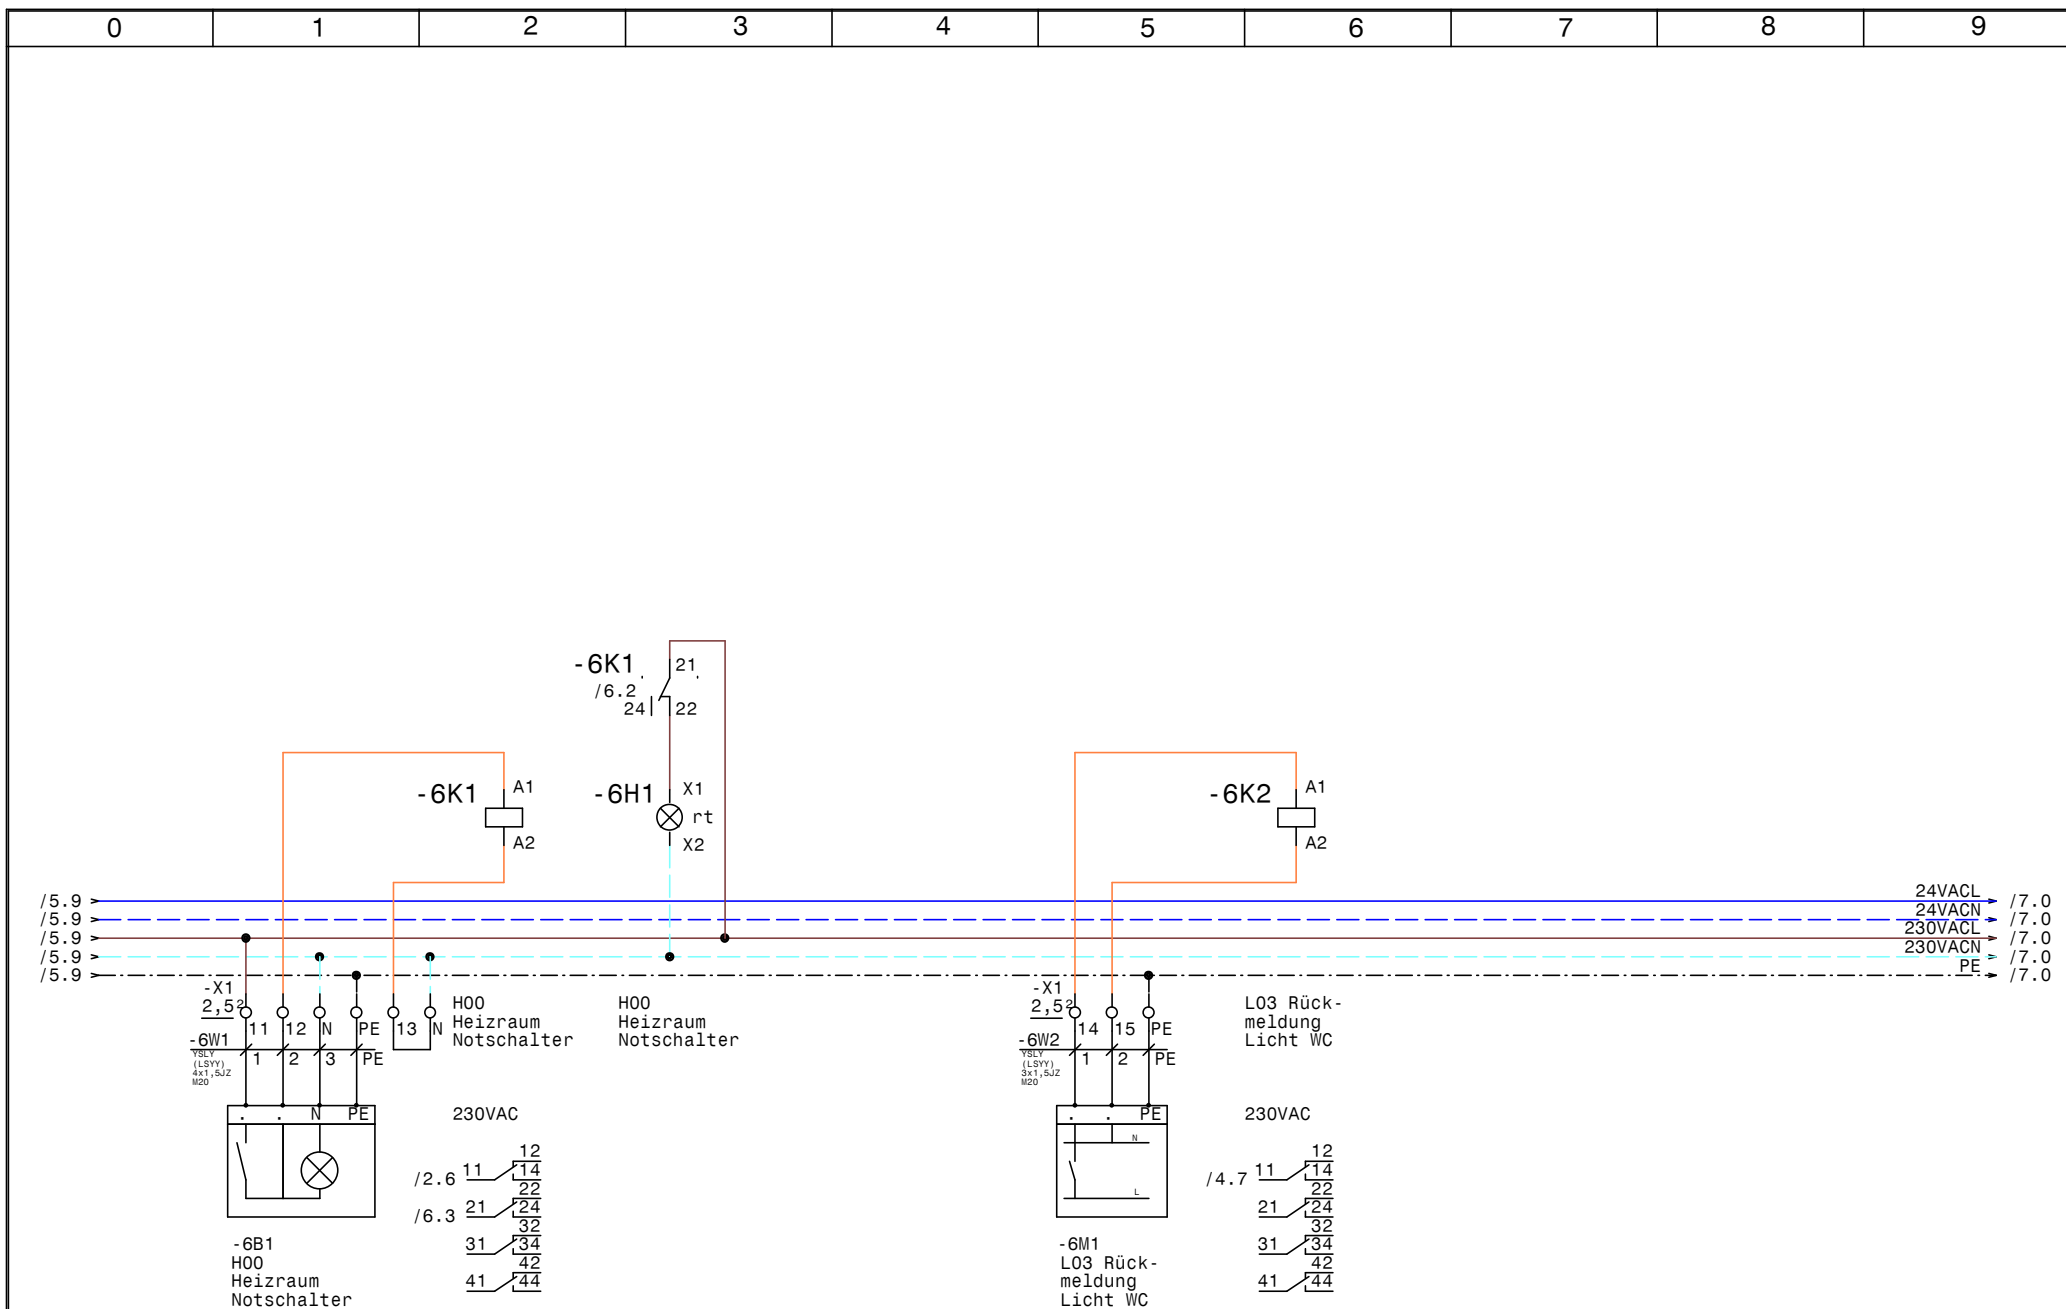

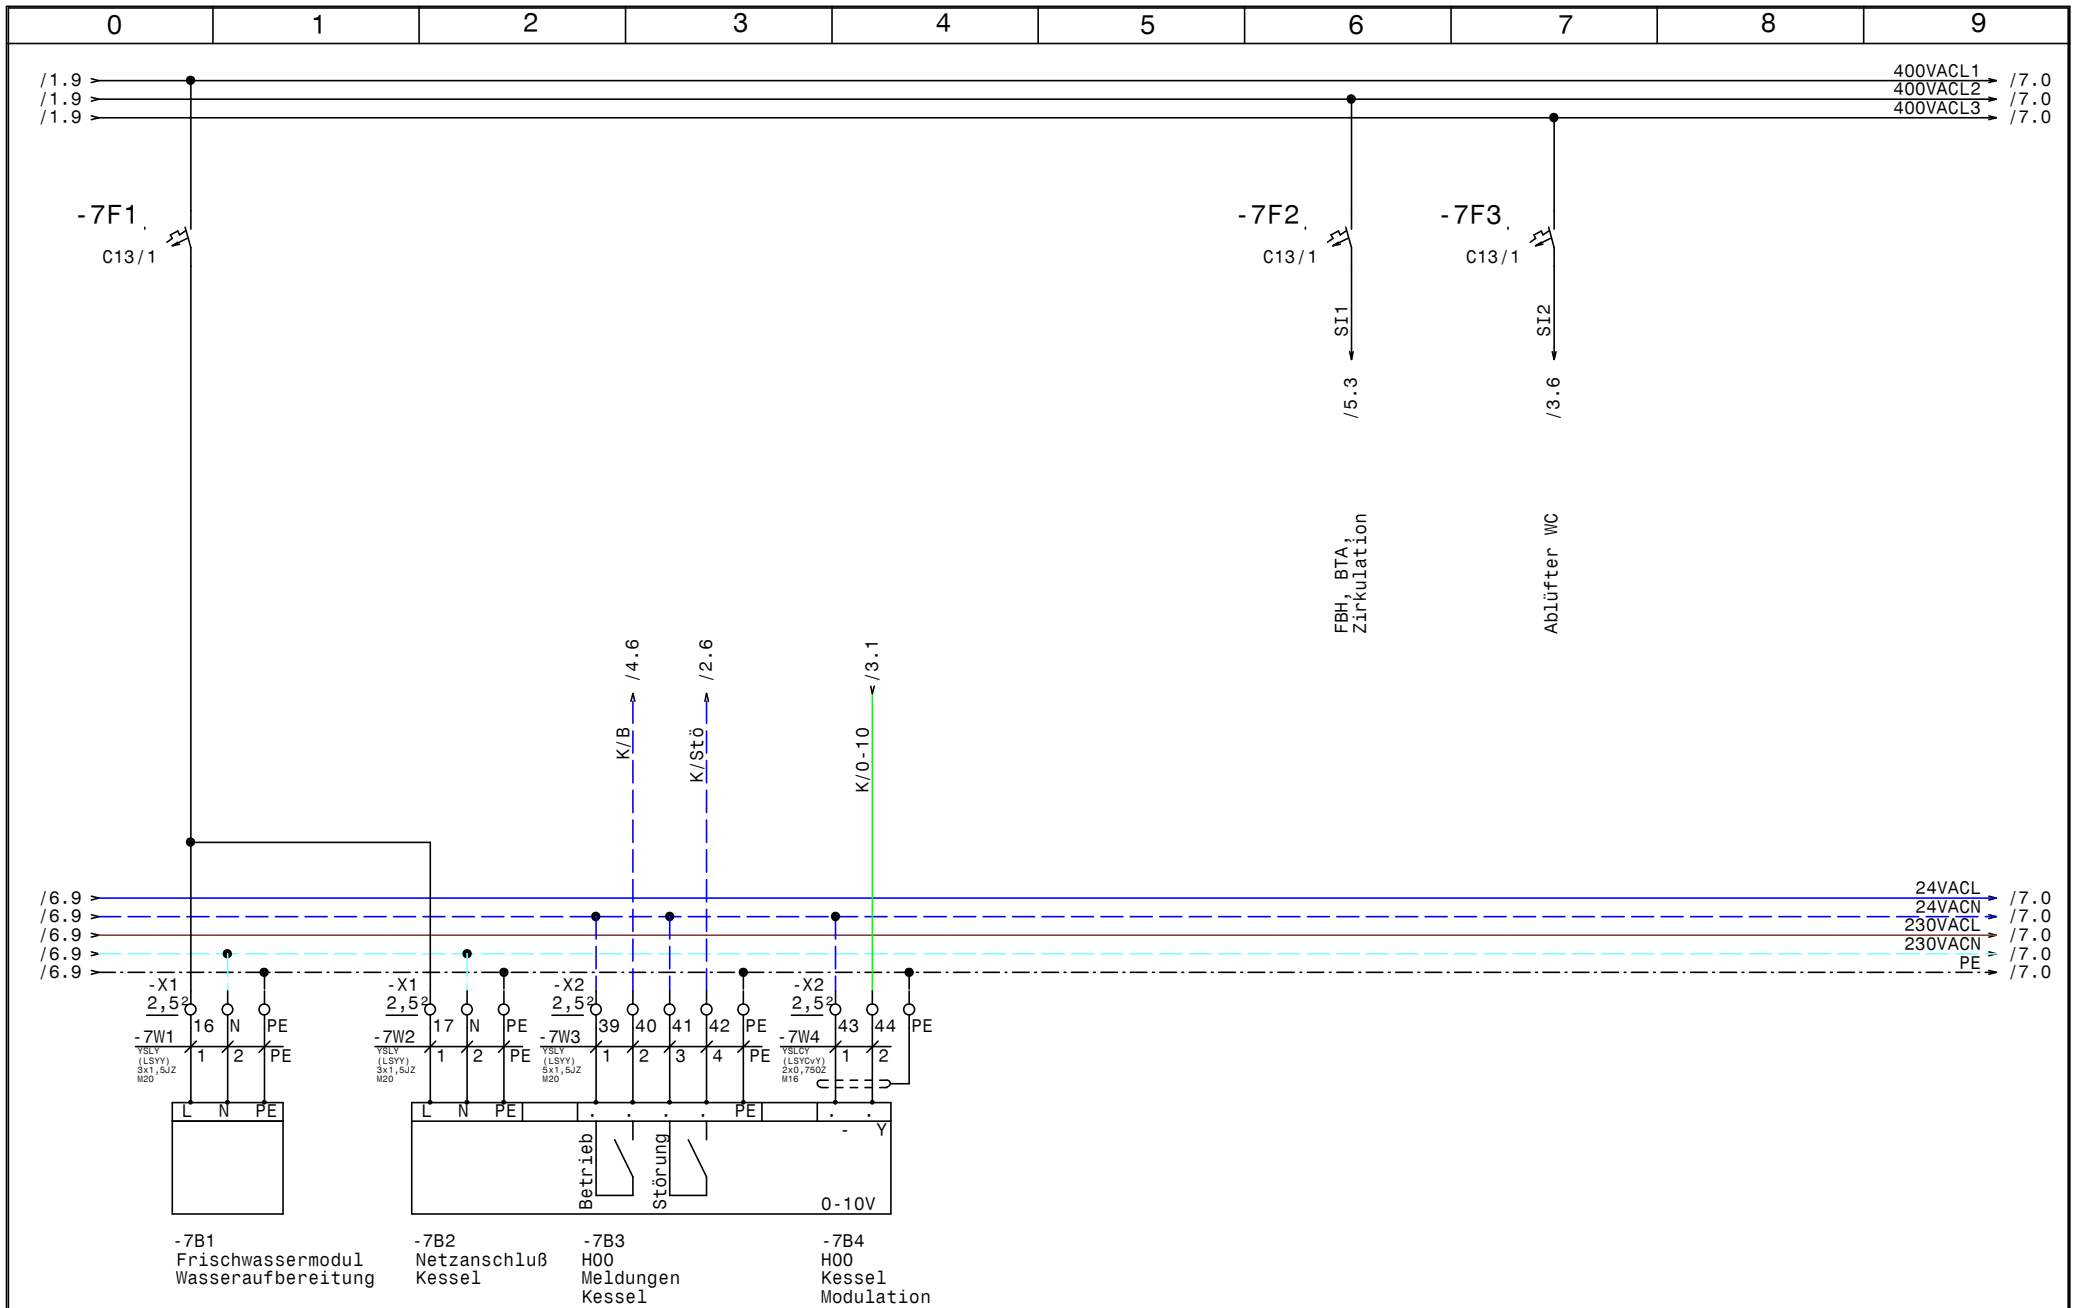

Datum 12.08.13
Bearb. Hattinger
Gepr.
Norm

elpe
ELEKTRO
ANLAGENBAU

HKLS-02 Heizzentrale
Vogelwirt
Kessel, UWP, Ablüfter WC



Zeichn.Nr.:
258/13/02
Blatt 7
von 7 Bl.

[illegible]

0	1	2	3	4	5	6	7	8	9
Stück Zahl	Artikel Bezeichnung		Artikel Beschreibung		Artikel Bezüge				
2			XFC3D 06001		-2B1, -4B1				
1	LSFI C13/0,03 G		Personenschutzschalter		-1F1				
1	C6/1		Sicherungsautomaten		-1F2				
1			Glasrohrsicherung		-1F3				
3	C13/1		Sicherungsautomaten		-7F3, -7F2, -7F1				
2	Signalleuchte rot		Signalglimmlampe rot		-5H1, -6H1				
2	Relais4polig230VAC		Miniatur - Relais 4polig		-6K1, -6K2				
2	Sockel 4polig		Sockel für Minitur Relais 4polig						
1	WS600x600x300		Wandschrank IP 55		-ON1				
1	LTS20 EHN1 A3		Hauptschalter		-1Q1				
1	CRT6		Trafo 230VAC 24VAC		-1T1				
17	M16		Kabelverschraubung		-2W2, -2W8, -2W7, -2W6, -2W5, -2W3				
					-2W1, -2W4, -5W1, -7W4, -5W2, -4W5				
					-4W4, -4W3, -4W2, -3W1, -4W1				
11	M20		Kabelverschraubung		-6W2, -7W3, -5W3, -7W1, -6W1, -3W2				
					-1W1, -3W3, -3W4, -3W5, -7W2				
11	Klemme 2,5 blau		Klemme N		-X1, -X1				
64	Klemme 2,5 grau		Klemme L		-X1, -X2, -X1, -X2				
26	EK 2,5 ge/gr		Erdungsklemme		-X2, -X1, -X2, -X1				
1			Steckdose für Modem		-1X1				