0	1	2	3	4	5	6	7	8	9

Anlage:

Tableau

Feuerwehrheim

Firma:

Holter

BESTELLDATEN:

BESTELLNR./DATUM: /

KUNDE:

SCHALTSCHRANKAUSFÜHRUNG

SCHALTSCHRANKGRÖSSE:	230x300x110	(BxHxT)
SOCKEL:	-	(H)
LACKIERUNG:	RAL 7035	
SCHUTZART:	IP54	
SCHUTZMASSNAHME:	lt. EVU	
BLINDSCHALTBILD:	nein	(BxH)
KABELEINFÜHRUNG:	oben	
TÜRANSCHLAG:	-	

VERDRAHTUNGSFARBEN

HAUPTSTROMKREIS 400/230V:		schwarz
NEUTRALLEITER:		hellblau
SCHUTZLEITER:		gelb/grün
STEUERSPANNUNG 230VAC:		
ohne Trafo:	L/N	braun/hellblau
mit Trafo:	L/N	rot/rot-weiß
STEUERSPANNUNG 0-24VAC:	L/N	blau/blau-weiß
STEUERSPANNUNG 0-24VDC:	+/-	blau/blau-weiß
GND, DDC:		blau-weiß
MESSLEITUNGEN, FÜHLER:		grün
POTENTIALFREIE LEITUNGEN:		orange
FREMDSPANNUNG:		orange

_ ! ! A C H T U N G ! ! _

Bei Änderungen im Schaltschrank und auch an den externen Geräten die nicht von der Erzeugerfirma durchgeführt werden entfällt Garantie und Haftung. Dadurch entstehende Kosten werden nicht anerkannt. Sollte dies jedoch aus technischer Sicht notwendig sein ist die Erzeugerfirma zu verständigen. Schutzmaßnahmen des Örtlichen EVU's beachten! Motorschutzgeräte nach den tatsächlichen Aufnahmestrom der Motoren einstellen! Vor der Inbetriebnahme der Anlage sind sämtliche Schraub-, Klemm- und Steckverbindungen auf festen Sitz zu prüfen und gegebenenfalls nachzuziehen!

Blattverzeichnis

000 Deckblatt

001 Lüftung Bierstüberl, Lüftung Speisesaal

002 Lüftung Wintergarten, Ablüfter Küche

HOLTER	Datum	02.05.17	
	Bearb.	Hattinger	
	Gepr.		
	Norm		

elpe ELEKTRO ANLAGENBAU

Tableau
Feuerwehrheim
Deckblatt

GRT

Zeichn.Nr.: 089/17

Blatt 0 von 2 Bl.

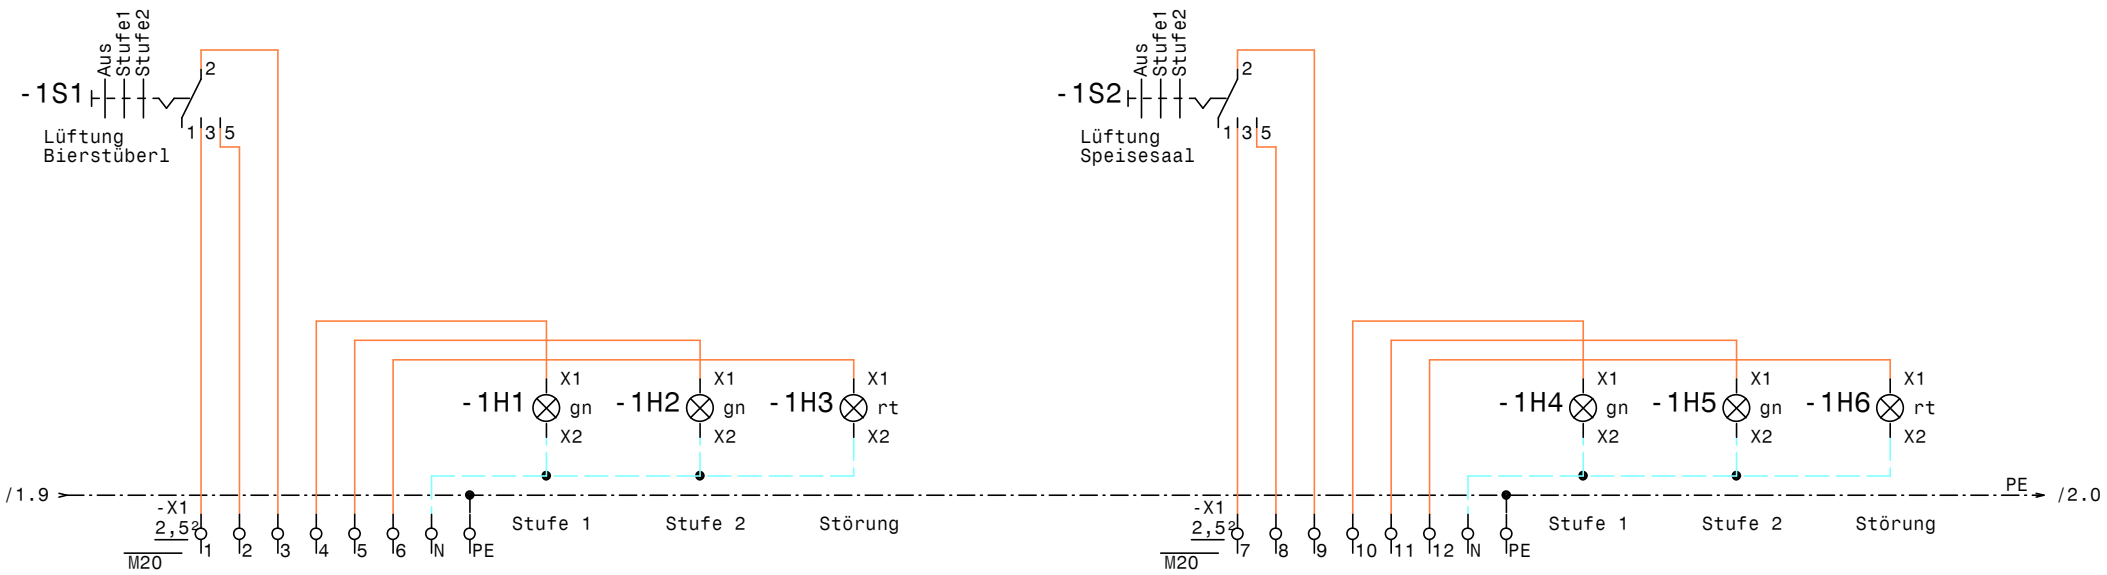

HOLTER	Datum	02.05.17	ELEKTRO ANLAGENBAU	Tableau Feuerwehrheim
	Bearb.	Hattinger		Lüftung Bierstüberl, Lüftung Speisesaal
	Gepr.			
	Norm			

GRT

Zeichn.Nr.: 089/17

Blatt 1 von 2 Bl.

www.elpe.net www.elpe.net www.elpe.net www.elpe.net www.elpe.net www.elpe.net www.elpe.net www.elpe.net www.elpe.net www.elpe.net

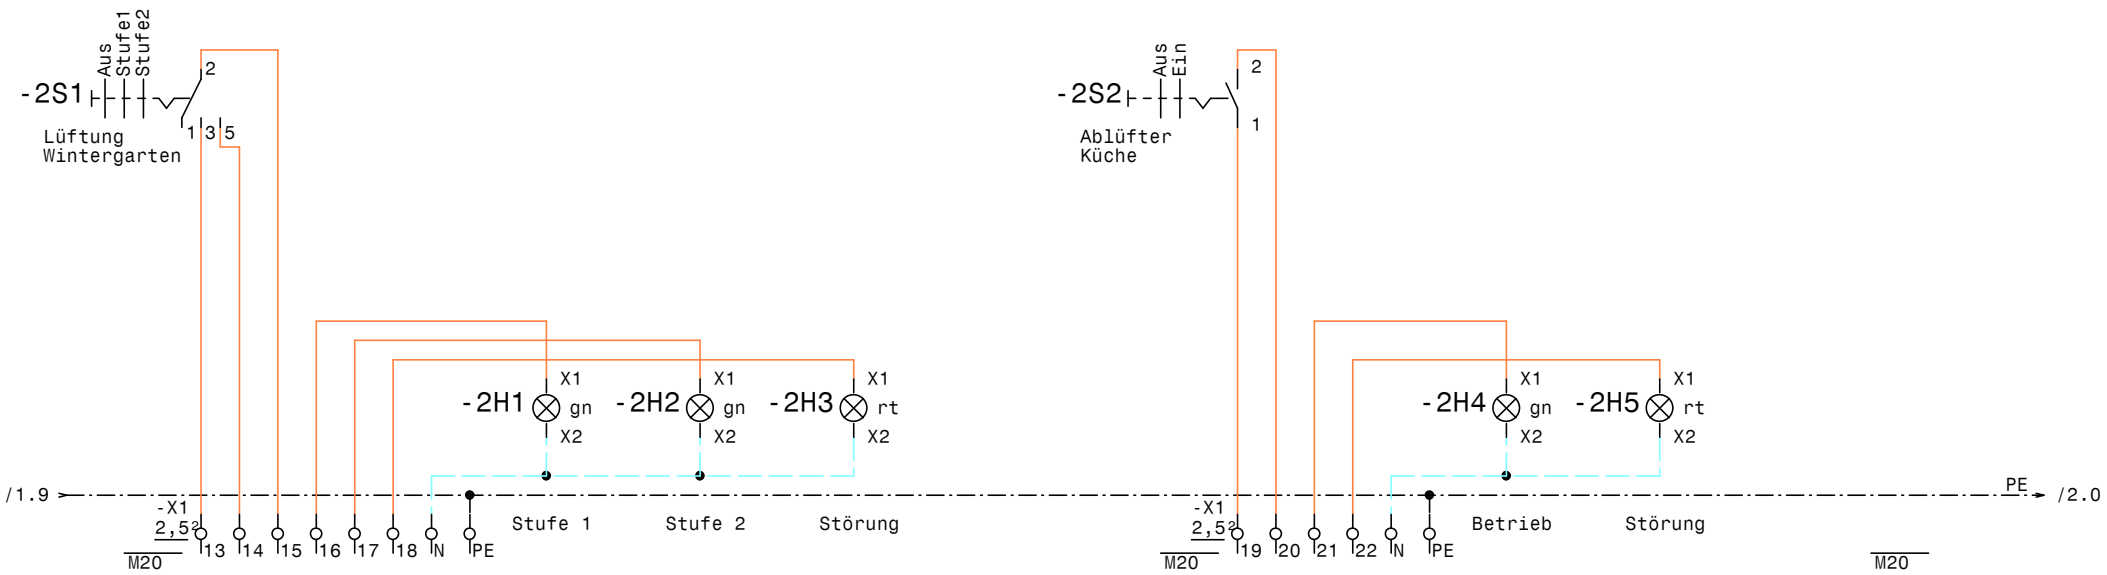

HOLTER	Datum	02.05.17	elpe ELEKTRO ANLAGENBAU	Tableau Feuerwehrheim Lüftung Wintergarten, Ablüfter Küche	GRT
	Bearb.	Hattinger			Zeichn.Nr.: 089/17
	Gepr.				Blatt 2
	Norm				von 2 Bl.

www.elpe.net www.elpe.net www.elpe.net www.elpe.net www.elpe.net www.elpe.net www.elpe.net www.elpe.net www.elpe.net www.elpe.net

0	1	2	3	4	5	6	7	8	9

Stück Zahl	Artikel Bezeichnung	Artikel Beschreibung	Artikel Bezüge
1	230x300x110	Wandschrank IP 55	-0N1
4	EK 2,5 ge/gr	Erdungsklemme	-X1
4	Klemme 2,5 blau	Klemme N	-X1
22	Klemme 2,5 grau	Klemme L	-X1
1	M10HEA1	Ausschalter 1pol. 0-1	-2S2
3	M10HEST31	Stu.chalter.1pol. 1-2-3	-1S1, -2S1, -1S2
5	M20	Kabelverschraubung	-1V1, -2V1, -2V3, -2V2, -1V2
7	Signalleuchte grün	Signalglimmlampe grün	-1H5, -1H1, -1H2, -1H4, -2H4, -2H1
			-2H2
4	Signalleuchte rot	Signalglimmlampe rot	-1H6, -1H3, -2H3, -2H5

HOLTER

Datum	02.05.17
Bearb.	Hattinger F.
Gepr.	
Norm	

elpe
ELEKTRO
ANLAGENBAU

Tableau
Feuerwehrheim

Materialliste

GRT

Zeichn.Nr.:
089/17
Blatt 1
von 1 Bl.