0	1	2	3	4	5	6	7	8	9

Anlage:

EXTRACTOR System

1K_H_ZLT_SMTF_MSA

Firma:

Luft und Wärmetechnik

SCHALTSCHRANKAUSFÜHRUNG

SCHALTSCHRANKGRÖSSE:	400x400x200	(BxHxT)
SOCKEL:	-	(H)
LACKIERUNG:	RAL 7035	
SCHUTZART:	IP54	
SCHUTZMASSNAHME:	lt. EVU	
BLINDSCHALTBILD:	nein	(BxH)
KABELEINFÜHRUNG:	oben	
TÜRANSCHLAG:	links	

VERDRAHTUNGSFARBEN

HAUPTSTROMKREIS 400/230V:		schwarz
NEUTRALLEITER:		hellblau
SCHUTZLEITER:		gelb/grün
STEUERSPANNUNG 230VAC:		
ohne Trafo:	L/N	braun/hellblau
mit Trafo:	L/N	rot/rot-weiß
STEUERSPANNUNG 0-24VAC:	L/N	blau/blau-weiß
STEUERSPANNUNG 0-24VDC:	+/-	blau/blau-weiß
GND, DDC:		blau-weiß
MESSLEITUNGEN, FÜHLER:		grün
POTENTIALFREIE LEITUNGEN:		orange
FREMDSPANNUNG:		orange

_ ! ! A C H T U N G ! ! _

Bei Änderungen im Schaltschrank und auch an den externen Geräten die nicht von der Erzeugerfirma durchgeführt werden entfällt Garantie und Haftung. Dadurch entstehende Kosten werden nicht anerkannt. Sollte dies jedoch aus technischer Sicht notwendig sein ist die Erzeugerfirma zu verständigen. Schutzmaßnahmen des Örtlichen EVU's beachten! Motorschutzgeräte nach den tatsächlichen Aufnahmestrom der Motoren einstellen! Vor der Inbetriebnahme der Anlage sind sämtliche Schraub-, Klemm- und Steckverbindungen auf festen Sitz zu prüfen und gegebenenfalls nachzuziehen!

Blattverzeichnis

000	Deckblatt	002	Ventil Gruppen 1	004	Temperarurfühler 1
001	Netzanschluß	003	Meldeleuchten Spülkontrolle	005	Zentralleittechnik

www.elpe.net www.elpe.net www.elpe.net www.elpe.net www.elpe.net www.elpe.net www.elpe.net www.elpe.net www.elpe.net www.elpe.net

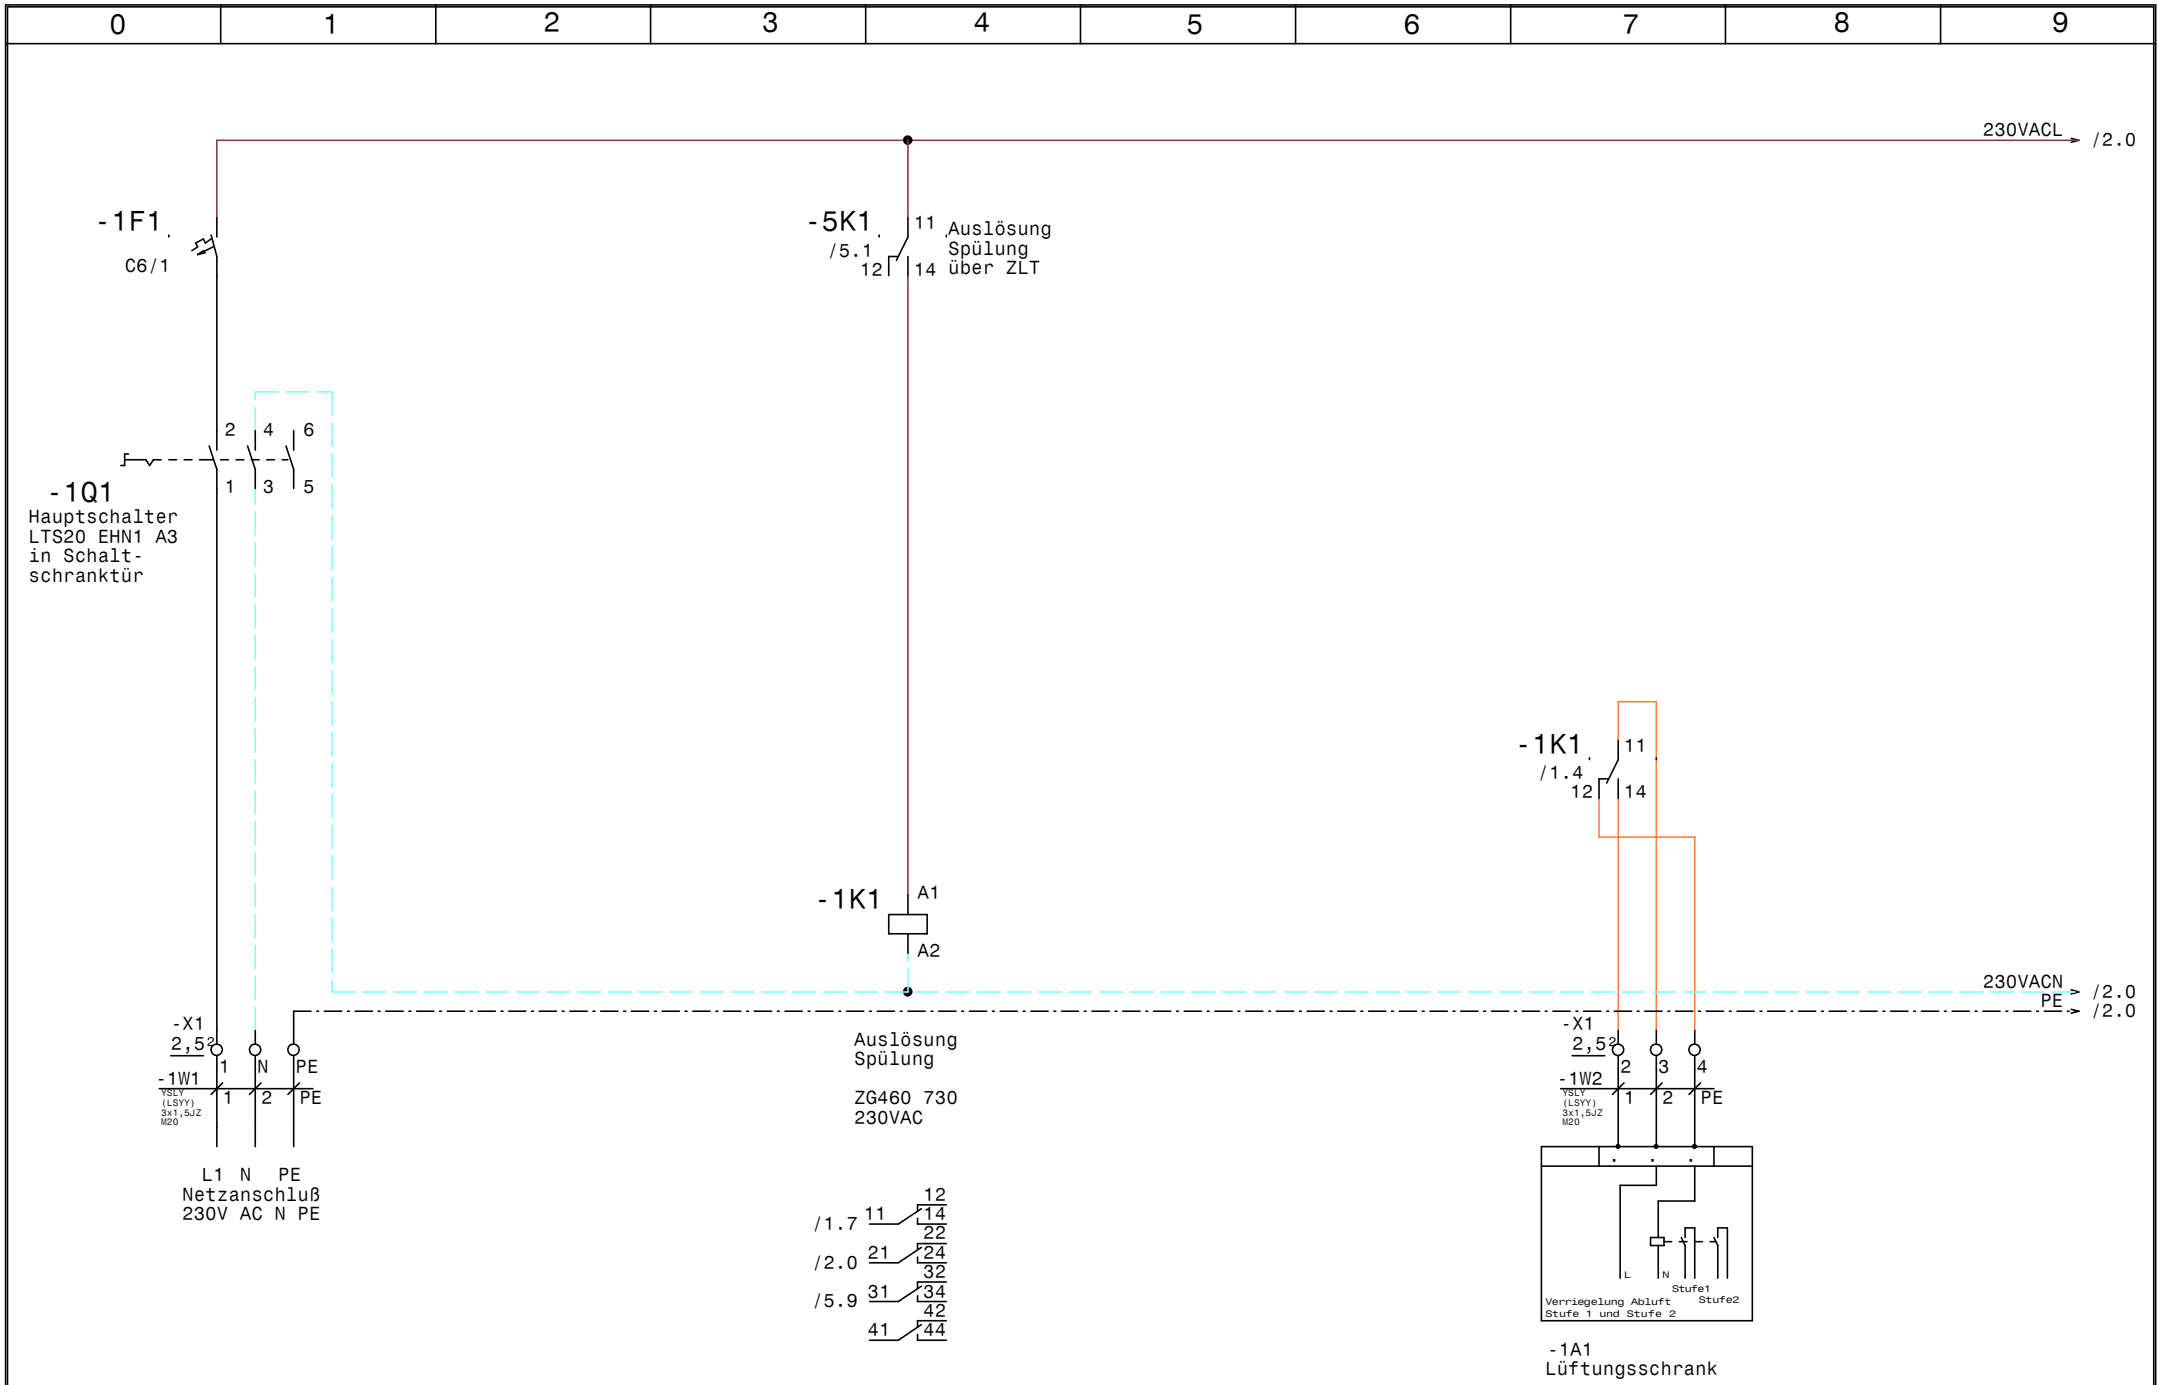

Luft und Wärmetechnik	Datum	29.06.11	ELEKTRO ANLAGENBAU	EXTRACTOR System 1K_H_ZLT_SMTF_MSA Netzanschluß	Zeichn.Nr.: 1K_H_ZLT_SMTF_MSA
	Bearb.	Hattinger			Seite 1 von 5 Seiten
	Gepr.				
	Norm				

www.elpe.net www.elpe.net www.elpe.net www.elpe.net www.elpe.net www.elpe.net www.elpe.net www.elpe.net www.elpe.net www.elpe.net

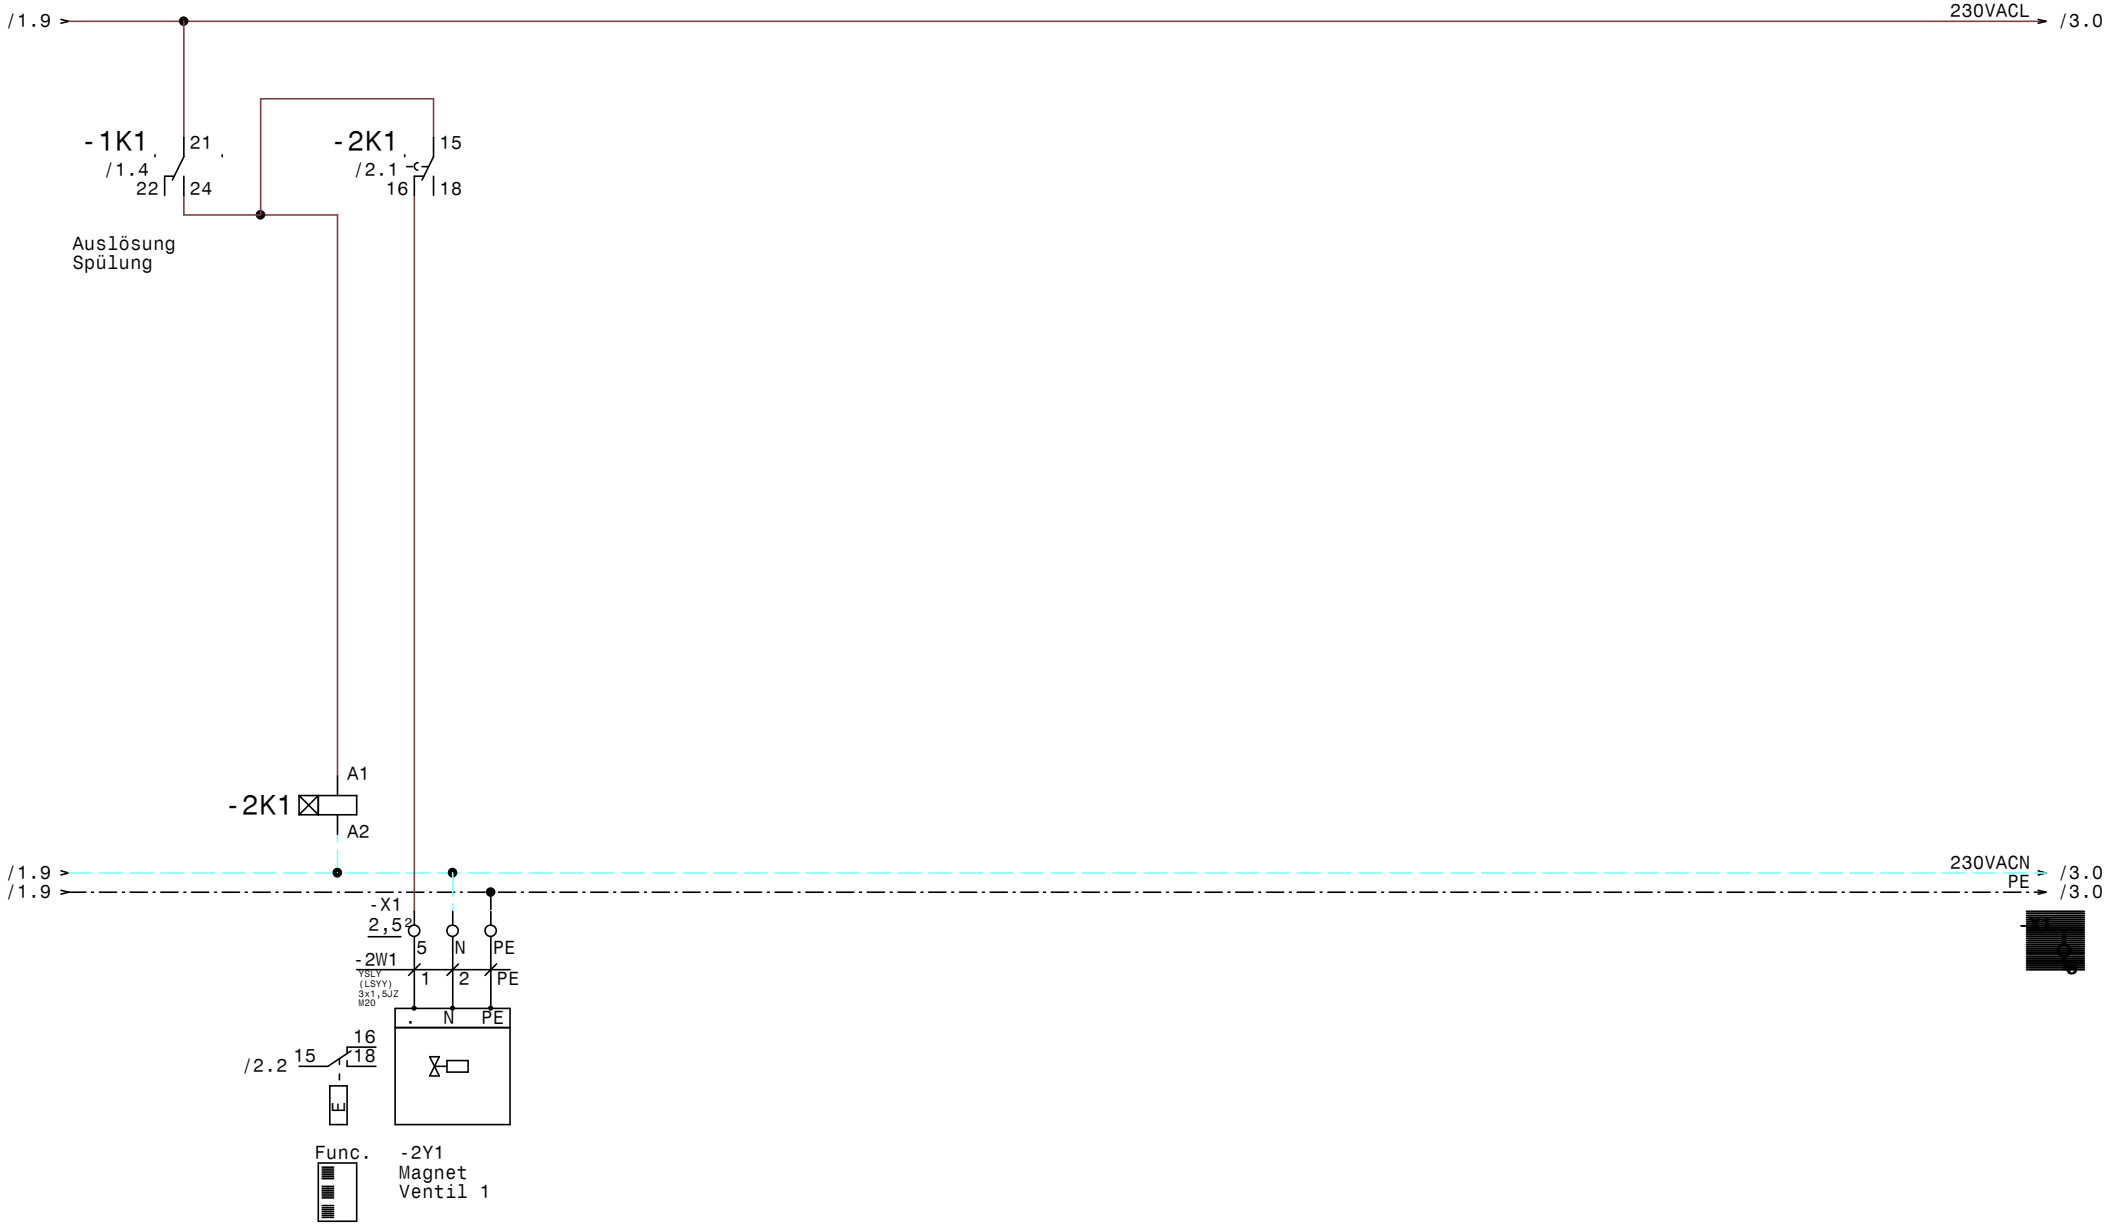

Luft und Wärmetechnik	Datum	29.06.11	ELEKTRO ANLAGENBAU	EXTRACTOR System 1K_H_ZLT_SMTF_MSA Ventil Gruppen 1	Zeichn.Nr.: 1K_H_ZLT_SMTF_MSA
	Bearb.	Hattinger			Seite 2 von 5 Seiten
	Gepr.				
	Norm				

www.elpe.net www.elpe.net www.elpe.net www.elpe.net www.elpe.net www.elpe.net www.elpe.net www.elpe.net www.elpe.net www.elpe.net

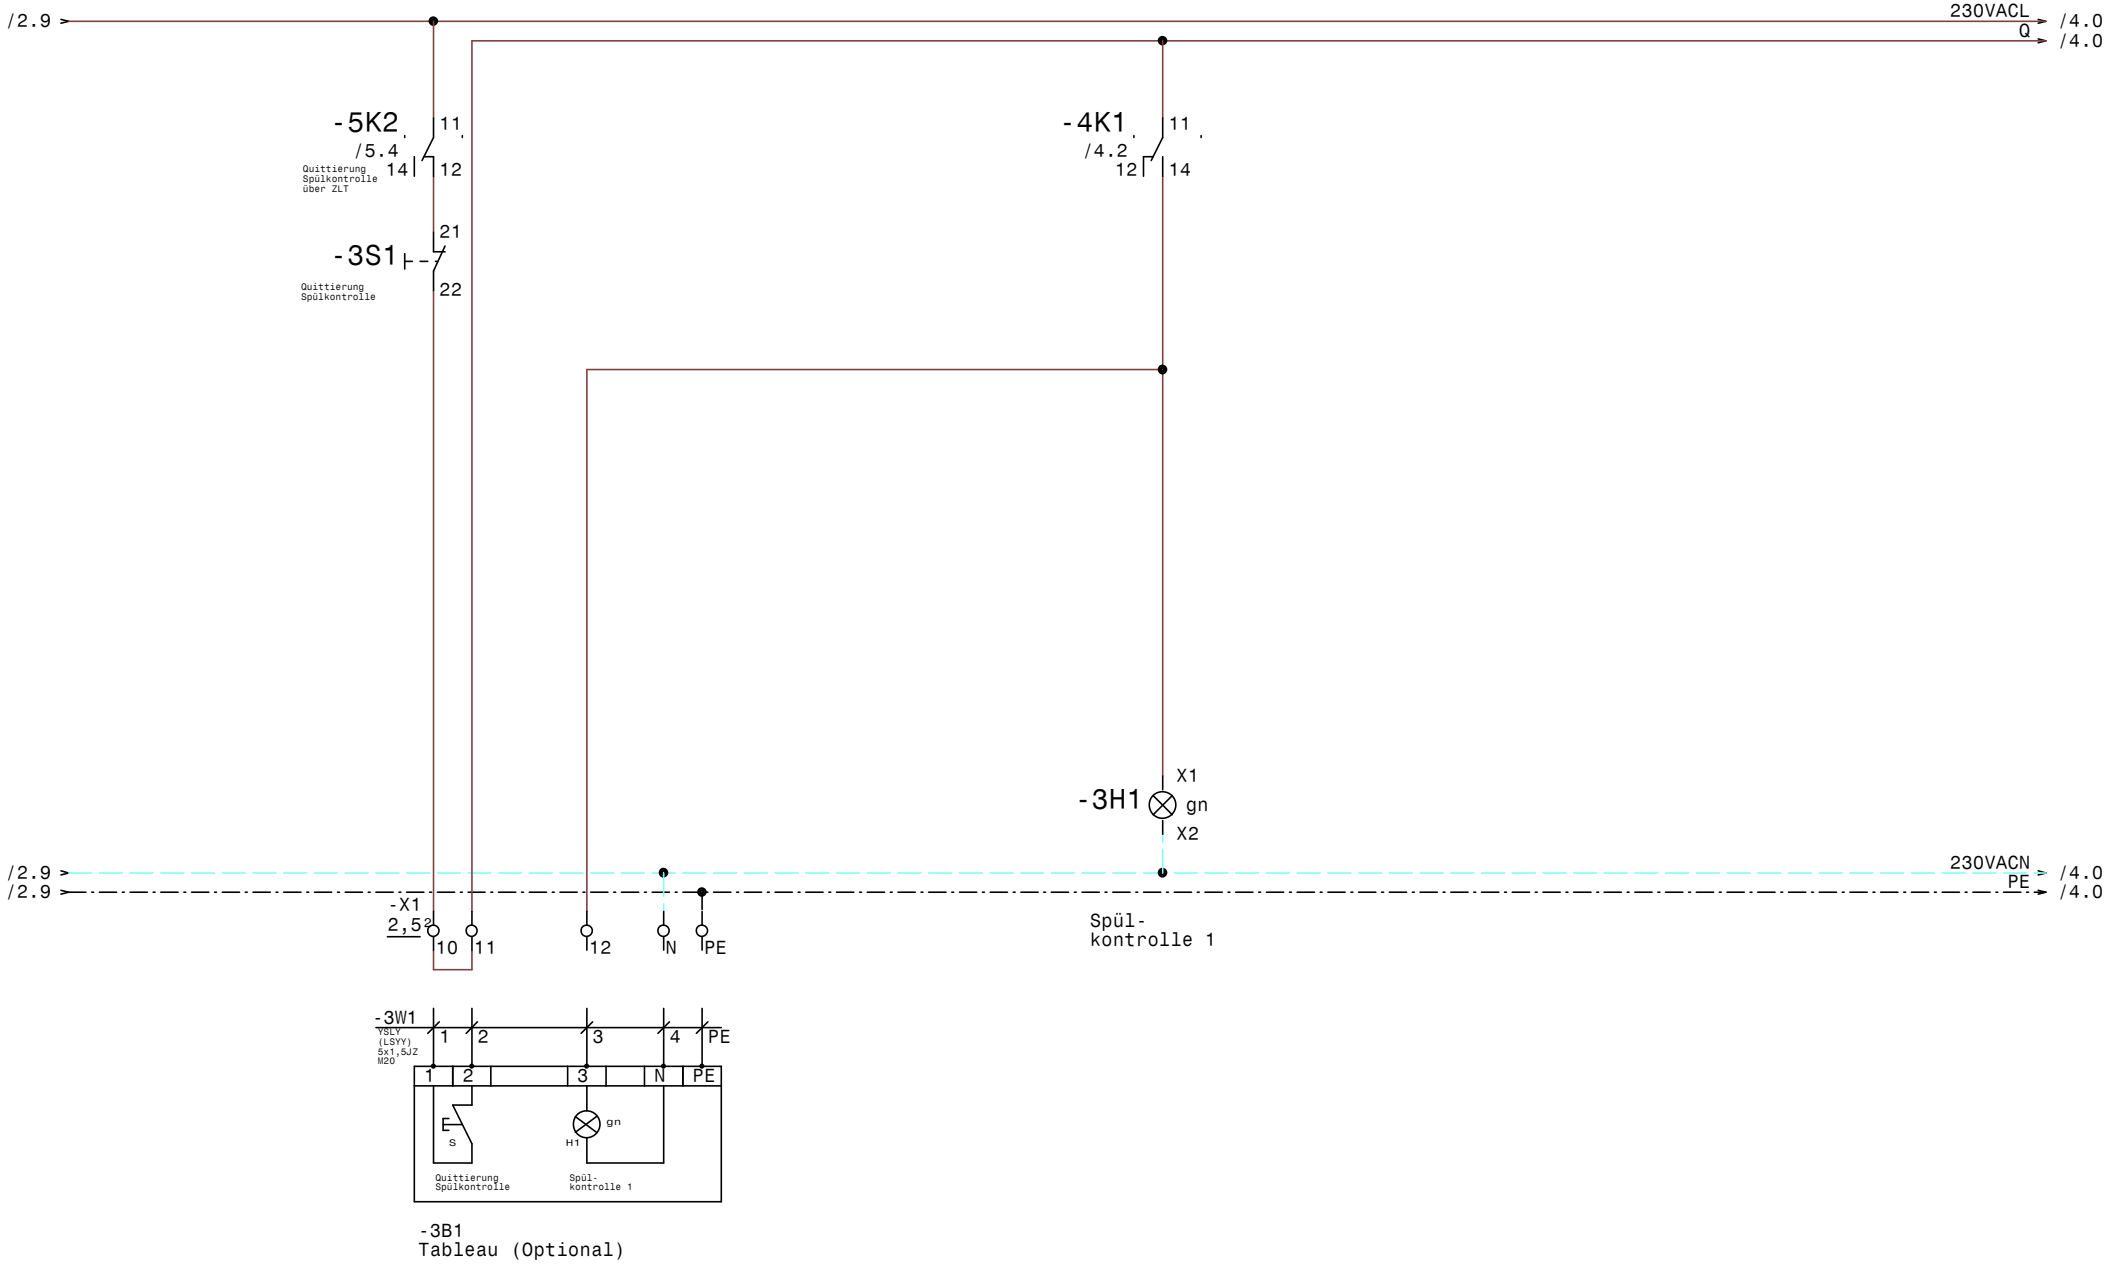

-3B1
Tableau (Optional)

Luft und Wärmetechnik	Datum	29.06.11	ELEKTRO ANLAGENBAU	EXTRACTOR System 1K_H_ZLT_SMTF_MSA Meldeleuchten Spülkontrolle	Zeichn.Nr.: 1K_H_ZLT_SMTF_MSA
	Bearb.	Hattinger			Seite 3 von 5 Seiten
	Gepr.				
	Norm				

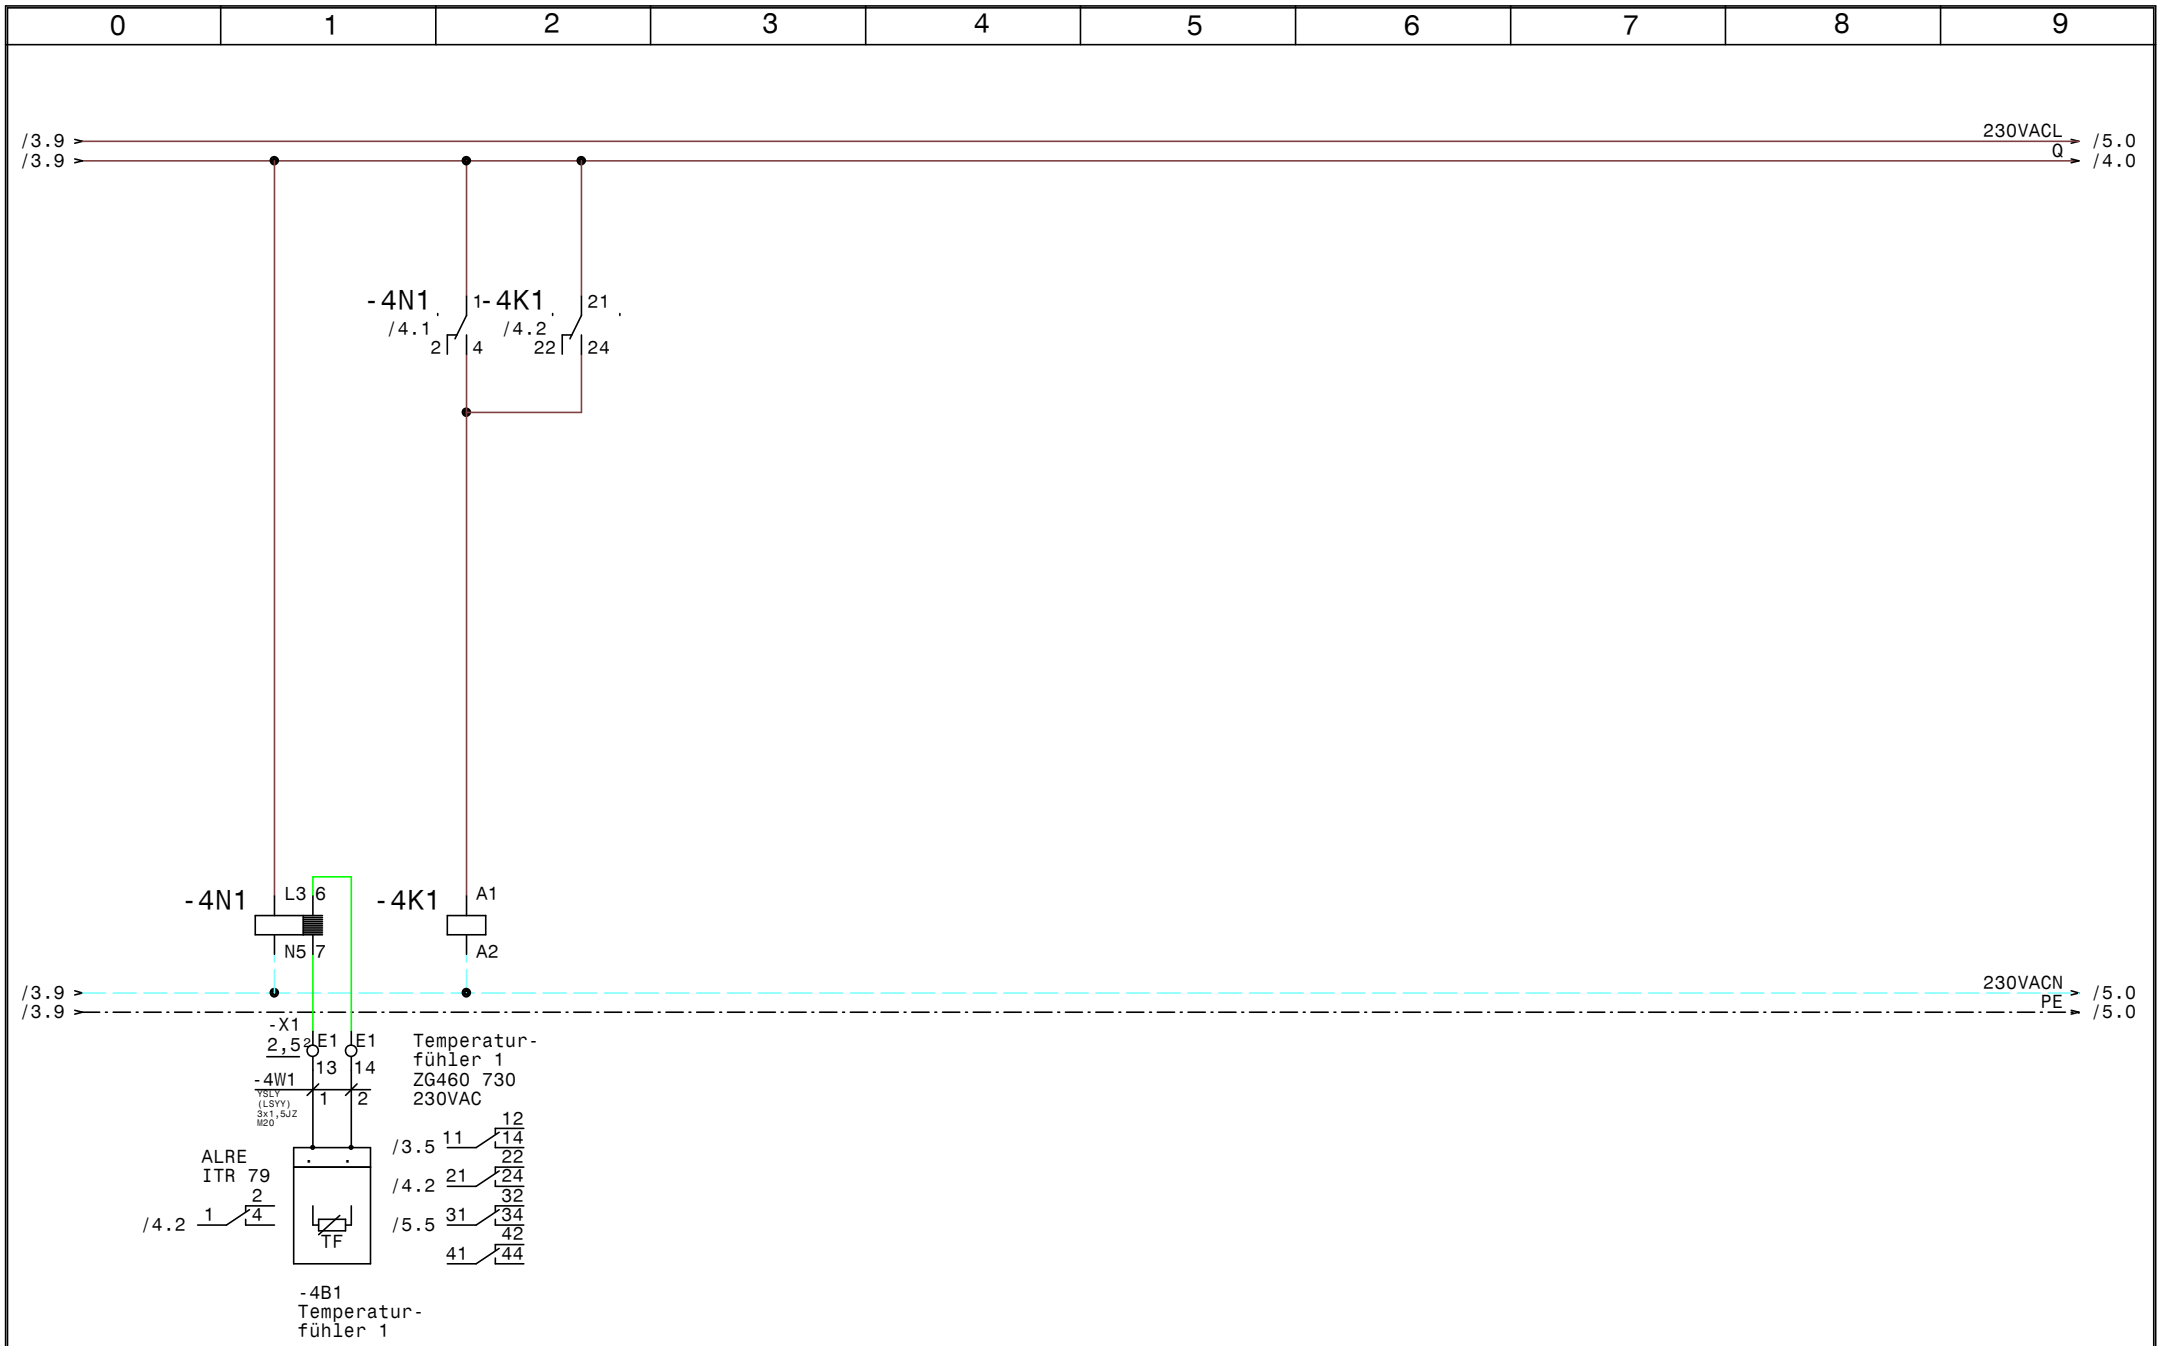

Luft und Wärmetechnik	Datum	29.06.11	ELEKTRO ANLAGENBAU	EXTRACTOR System 1K_H_ZLT_SMTF_MSA Temperarurfühler 1	Zeichn.Nr.: 1K_H_ZLT_SMTF_MSA
	Bearb.	Hattinger			Seite 4 von 5 Seiten
	Gepr.				
	Norm				

www.elpe.net www.elpe.net www.elpe.net www.elpe.net www.elpe.net www.elpe.net www.elpe.net www.elpe.net www.elpe.net www.elpe.net

/4.9 > 230VACL /5.0

Bei Ansteuerung
über Fremdspannung
(ZLT-Spannung)
ist ein Relais mit
Entsprechender
Spulenspannung
einzusetzen.

Mögliche Relais
Spulenspannungen
230VAC
24VAC
24VDC
12VDC
für Auslösung Spülung.

-5K1 A1 A2

Bei Ansteuerung
über Fremdspannung
(ZLT-Spannung)
ist ein Relais mit
Entsprechender
Spulenspannung
einzusetzen.

Mögliche Relais
Spulenspannungen
230VAC
24VAC
24VDC
12VDC
für Quittierrelais.

-5K2 A1 A2

-4K1 /4.2 Temperatur-fühler 1 31 32 34

-1K1 /1.4 Auslösung Spülung 31 32 34

/4.9 > 230VACN /5.0
/4.9 > PE /5.0

-X1 2,5² 15 N PE 16 17 Auslösung Spülung über ZLT

-X1 2,5² 18 N PE 19 20 Quittierung Spülkontrolle über ZLT

-X1 2,5² M20 21 22

-X1 2,5² M20 23 24

-5W1 YSLY (LSYY) 3x1,5JZ M20 1 2 PE PE

-5W2 YSLY (LSYY) 3x1,5JZ M20 1 2 PE PE

ZG460 730
230VAC

/1.4 11 12 14 21 22 24 31 32 34 41 42 44

ZG460 730
230VAC

/3.2 11 12 14 21 22 24 31 32 34 41 42 44

-5B1
Auslösung Spülung
über Zentralleit-
technik

-5B2
Quittierung
Spülkontrolle
über ZLT

Spülung
erfolgreich

Meldung an ZLT
Spülung Aktiv

Luft und Wärmetechnik	Datum	29.06.11	ELPE ELEKTRO ANLAGENBAU
	Bearb.	Hattinger	EXTRACTOR System 1K_H_ZLT_SMTF_MSA
	Gepr.		Zentralleittechnik
	Norm		Zeichn.Nr.: 1K_H_ZLT_SMTF_MSA
			Seite 5 von 5 Seiten

www.elpe.net www.elpe.net www.elpe.net www.elpe.net www.elpe.net www.elpe.net www.elpe.net www.elpe.net www.elpe.net www.elpe.net

0	1	2	3	4	5	6	7	8	9

Nr.	Feldgerät	Leitungs-bezeichnung	Leitungs-typ	Anzahl Adern	Zielbezeichnung
1	-1We1	-1W1	YSLY (LSYY) 3x1,5JZ M20	3	Netzanschluß
2	-1A1	-1W2	YSLY (LSYY) 3x1,5JZ M20	3	Lüftungsschrank
3	-2Y1	-2W1	YSLY (LSYY) 3x1,5JZ M20	3	Magnet Ventil 1
4	-3B1	-3W1	YSLY (LSYY) 5x1,5JZ M20	5	Tableau (Optional)
5	-4B1	-4W1	YSLY (LSYY) 3x1,5JZ M20	2	Temperaturfühler 1
6	-5B1	-5W1	YSLY (LSYY) 3x1,5JZ M20	3	Auslösung Spülung über Zentralleittechnik
7	-5B2	-5W2	YSLY (LSYY) 3x1,5JZ M20	3	Quittierung Spülkontrolle über ZLT

Luft und Wärmetechnik

Datum	29.06.11
Bearb.	Hattinger
Gepr.	
Norm	

elpe ELEKTRO ANLAGENBAU

EXTRACTOR System
1K_H_ZLT_SMTF_MSA

Kabelliste

Zeichn.Nr.:
1K_H_ZLT_SMTF_MSA

Seite 1 von 1 Seiten

www.elpe.net www.elpe.net www.elpe.net www.elpe.net www.elpe.net www.elpe.net www.elpe.net www.elpe.net www.elpe.net www.elpe.net www.elpe.net

0	1	2	3	4	5	6	7	8	9

Stück Zahl	Artikel Bezeichnung	Artikel Beschreibung	Artikel Bezüge
1	C6/1	Sicherungsautomaten	-1F1
1	Signalleuchte grün	Signalglimmlampe grün	-3H1
4	ZG460 730 230VAC	Miniatur - Relais Type ZG	-1K1, -4K1, -5K1, -5K2
4	YZG 78 700	Fassung für Miniatur Relais ZG	
1	TM16/E 24/230VAC	Multifunktion Zeitrelais	-2K1
1	WS 4420 B=400 H=400 T=200	Wandschrank IP 55	-0N1
1	ALRE iTR 79	Temperaturauswerterelais	-4N1
1	LTS20 EHN1 A3	Hauptschalter	-1Q1
1		SÖffner1pol.	-3S1
9	M20	Kabelverschraubung	-1W1, -1W2, -2W1, -3W1, -4W1, -5W1
			-5W2, -5V1, -5V2
24	Klemme 2,5 grau	Klemme L	-X1, -X1
5	Klemme 2,5 blau	Klemme N	-X1
5	EK 2,5 ge/gr	Erdungsklemme	-X1

Luft und Wärmetechnik

Datum	29.06.11
Bearb.	Hattinger F.
Gepr.	
Norm	

elpe ELEKTRO ANLAGENBAU

EXTRACTOR System
1K_H_ZLT_SMTF_MSA

Materialliste

Zeichn.Nr.:
1K_H_ZLT_SMTF_MSA

Seite 1 von 1 Seiten

www.elpe.net www.elpe.net www.elpe.net www.elpe.net www.elpe.net www.elpe.net www.elpe.net www.elpe.net www.elpe.net www.elpe.net