0	1	2	3	4	5	6	7	8	9

Anlage:

5E_ASS_ZLT24Vdc_SMTF

Firma:

Luft und Wärmetechnik

SCHALTSCHRANKAUSFÜHRUNG

SCHALTSCHRANKGRÖSSE:	Einheit auf
SOCKEL:	Tragschiene TS 35
LACKIERUNG:	
SCHUTZART:	
SCHUTZMASSNAHME:	
BLINDSCHALTBILD:	
KABELEINFÜHRUNG:	
TÜRANSCHLAG:	

VERDRAHTUNGSFARBEN

HAUPTSTROMKREIS 400/230V:		schwarz
NEUTRALLEITER:		hellblau
SCHUTZLEITER:		gelb/grün
STEUERSPANNUNG 230VAC:		
ohne Trafo:	L/N	braun/hellblau
mit Trafo:	L/N	rot/rot-weiß
STEUERSPANNUNG 0-24VAC:	L/N	blau/blau-weiß
STEUERSPANNUNG 0-24VDC:	+/-	blau/blau-weiß
GND, DDC:		blau-weiß
MESSLEITUNGEN, FÜHLER:		grün
POTENTIALFREIE LEITUNGEN:		orange
FREMDSPANNUNG:		orange

_ ! ! A C H T U N G ! ! _

Bei Änderungen im Schaltschrank und auch an den externen Geräten die nicht von der Erzeugerfirma durchgeführt werden entfällt Garantie und Haftung. Dadurch entstehende Kosten werden nicht anerkannt. Sollte dies jedoch aus technischer Sicht notwendig sein ist die Erzeugerfirma zu verständigen. Schutzmaßnahmen des Örtlichen EVU's beachten! Motorschutzgeräte nach den tatsächlichen Aufnahmestrom der Motoren einstellen! Vor der Inbetriebnahme der Anlage sind sämtliche Schraub-, Klemm- und Steckverbindungen auf festen Sitz zu prüfen und gegebenenfalls nachzuziehen!

Blattverzeichnis

000 Deckblatt
001 Netzanschluß
002 Ventil 1-5
003 Subtableau
004 Temperarurfühler 1-4
005 Temperarurfühler 5
006 Zentralleittechnik

www.elpe.net www.elpe.net www.elpe.net www.elpe.net www.elpe.net www.elpe.net www.elpe.net www.elpe.net www.elpe.net www.elpe.net

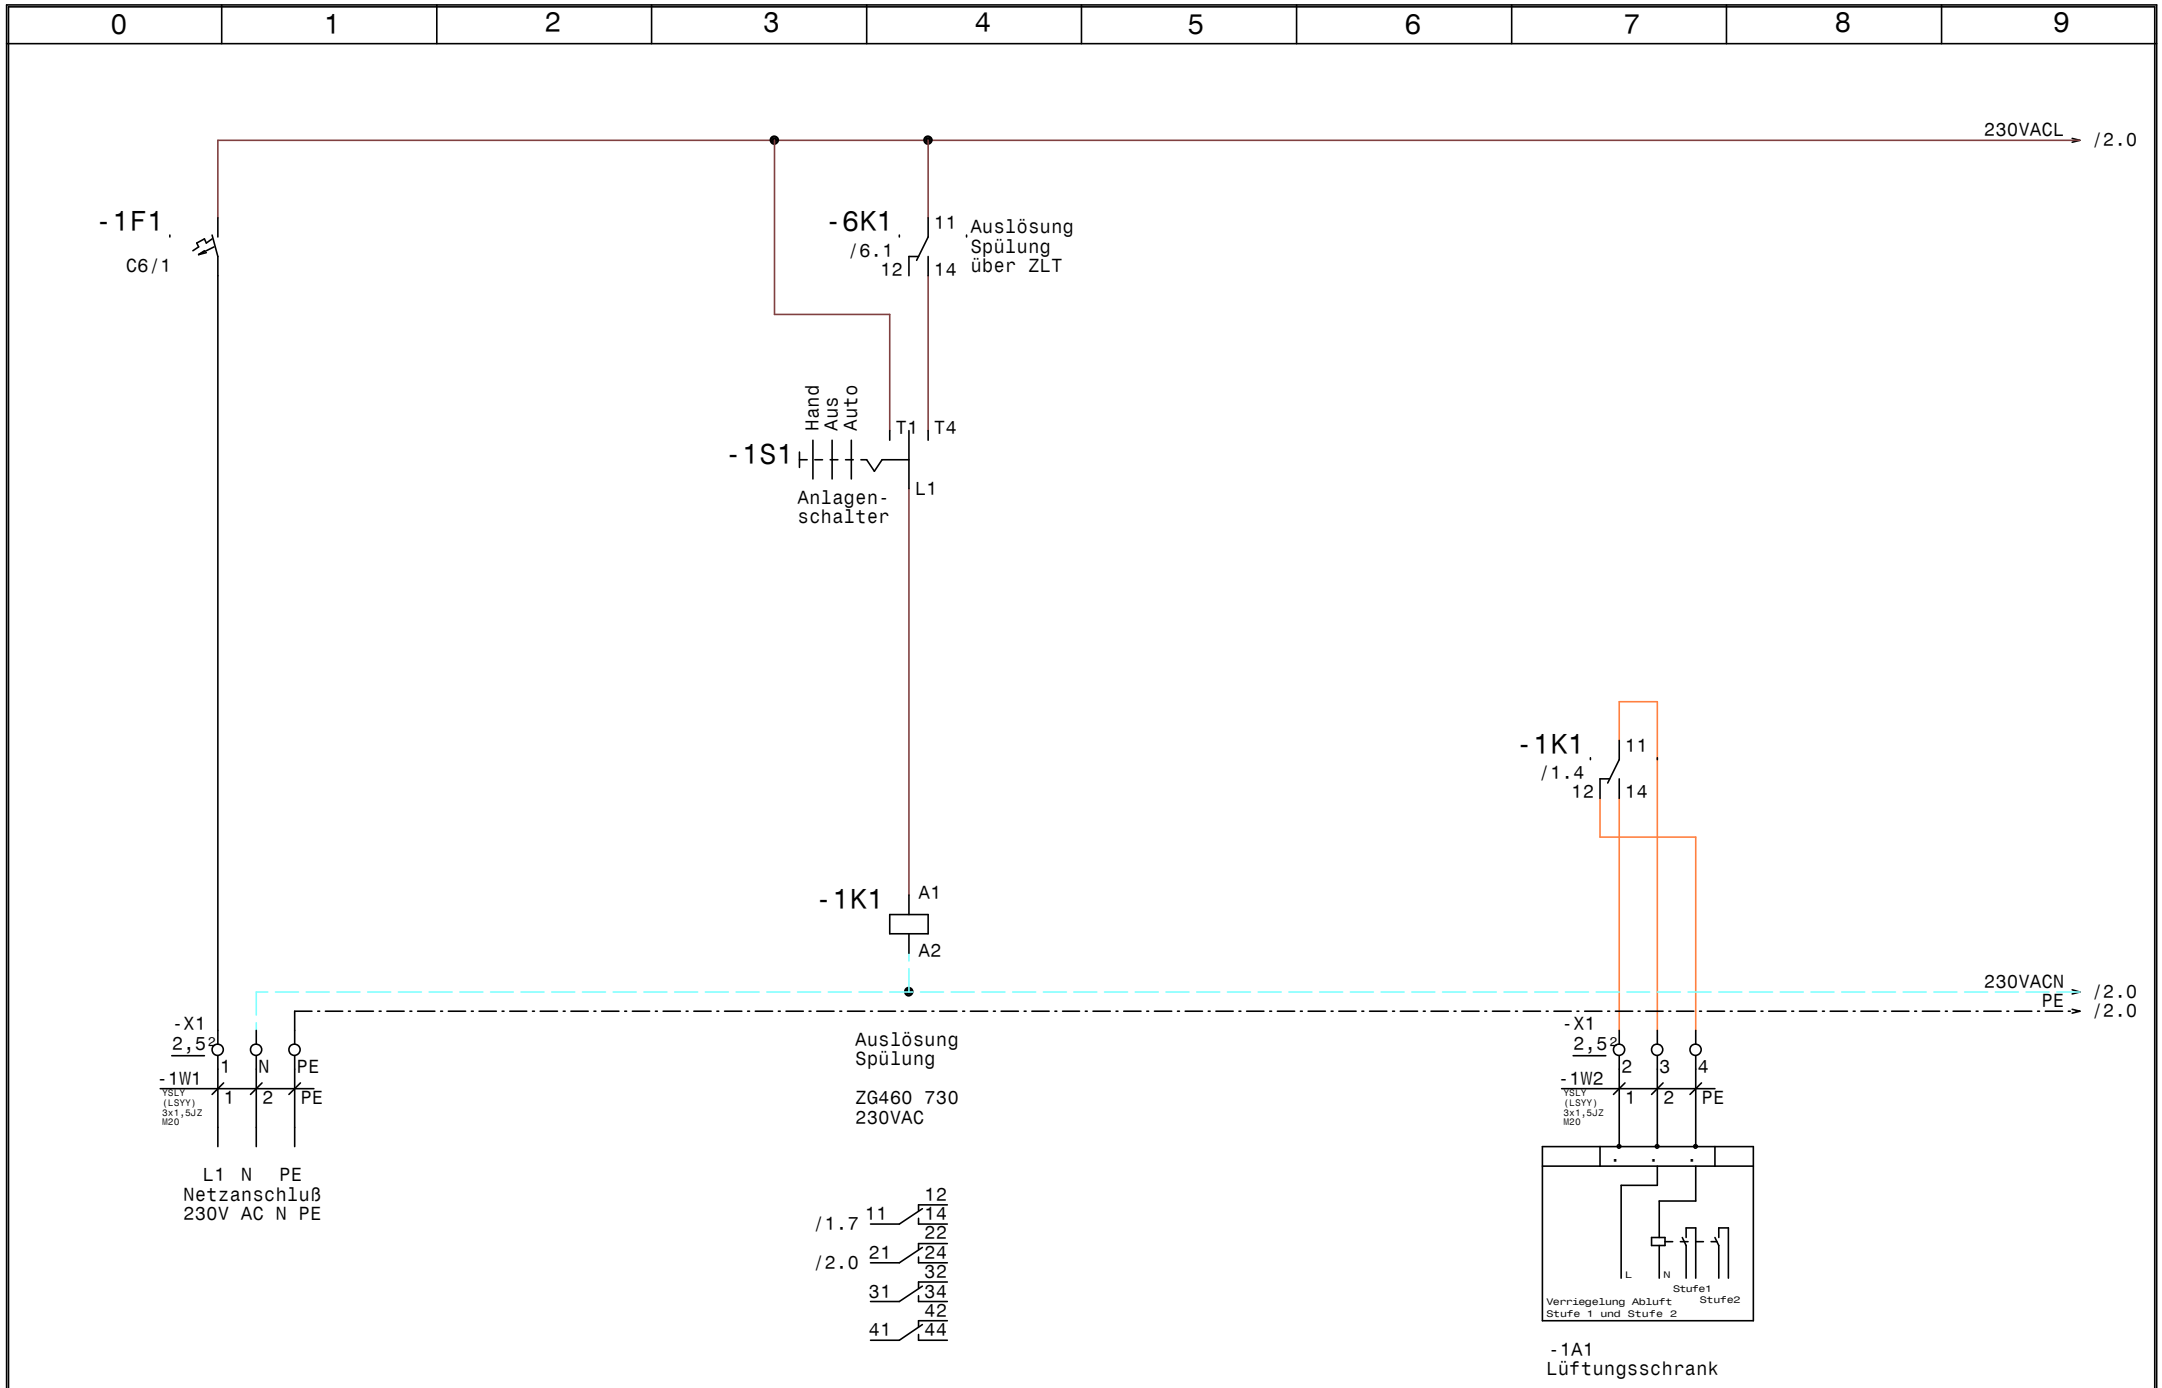

Luft und Wärmetechnik	Datum	22.08.11	ELEKTRO ANLAGENBAU	5E_ASS_ZLT24Vdc_SMTF Netzanschluß	Zeichn.Nr.: 5E_ASS_ZLT24Vdc_SMTF
	Bearb.	Hattinger			Seite 1 von 6 Seiten
	Gepr.				
	Norm				

www.elpe.net www.elpe.net www.elpe.net www.elpe.net www.elpe.net www.elpe.net www.elpe.net www.elpe.net www.elpe.net www.elpe.net

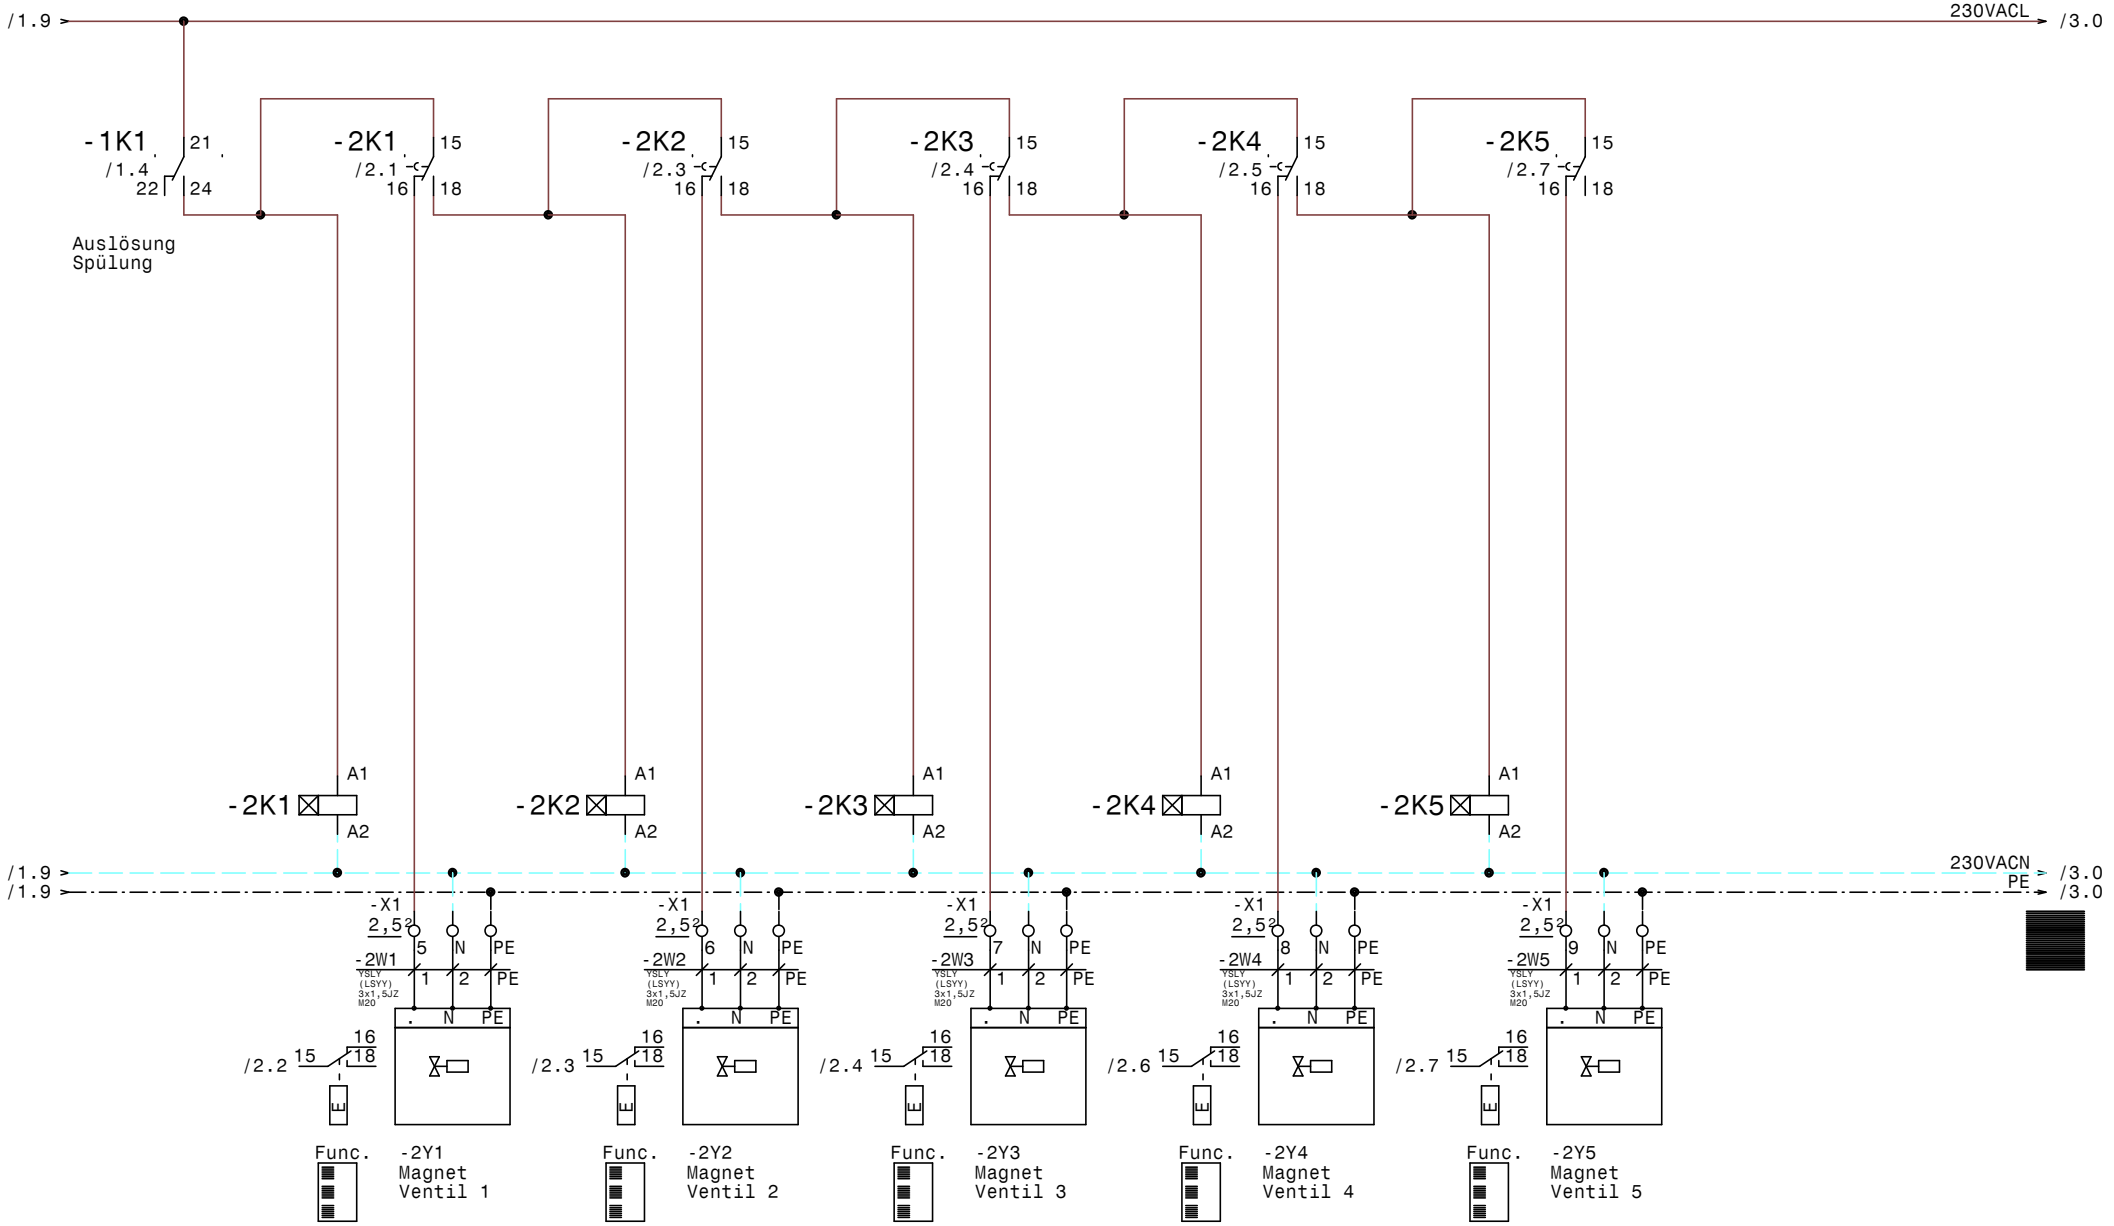

Luft und Wärmetechnik	Datum	22.08.11	elpe ELEKTRO ANLAGENBAU	5E_ASS_ZLT24Vdc_SMTF Ventil 1-5	Zeichn.Nr.: 5E_ASS_ZLT24Vdc_SMTF
	Bearb.	Hattinger			Seite 2 von 6 Seiten
	Gepr.				
	Norm				

www.elpe.net www.elpe.net www.elpe.net www.elpe.net www.elpe.net www.elpe.net www.elpe.net www.elpe.net www.elpe.net www.elpe.net

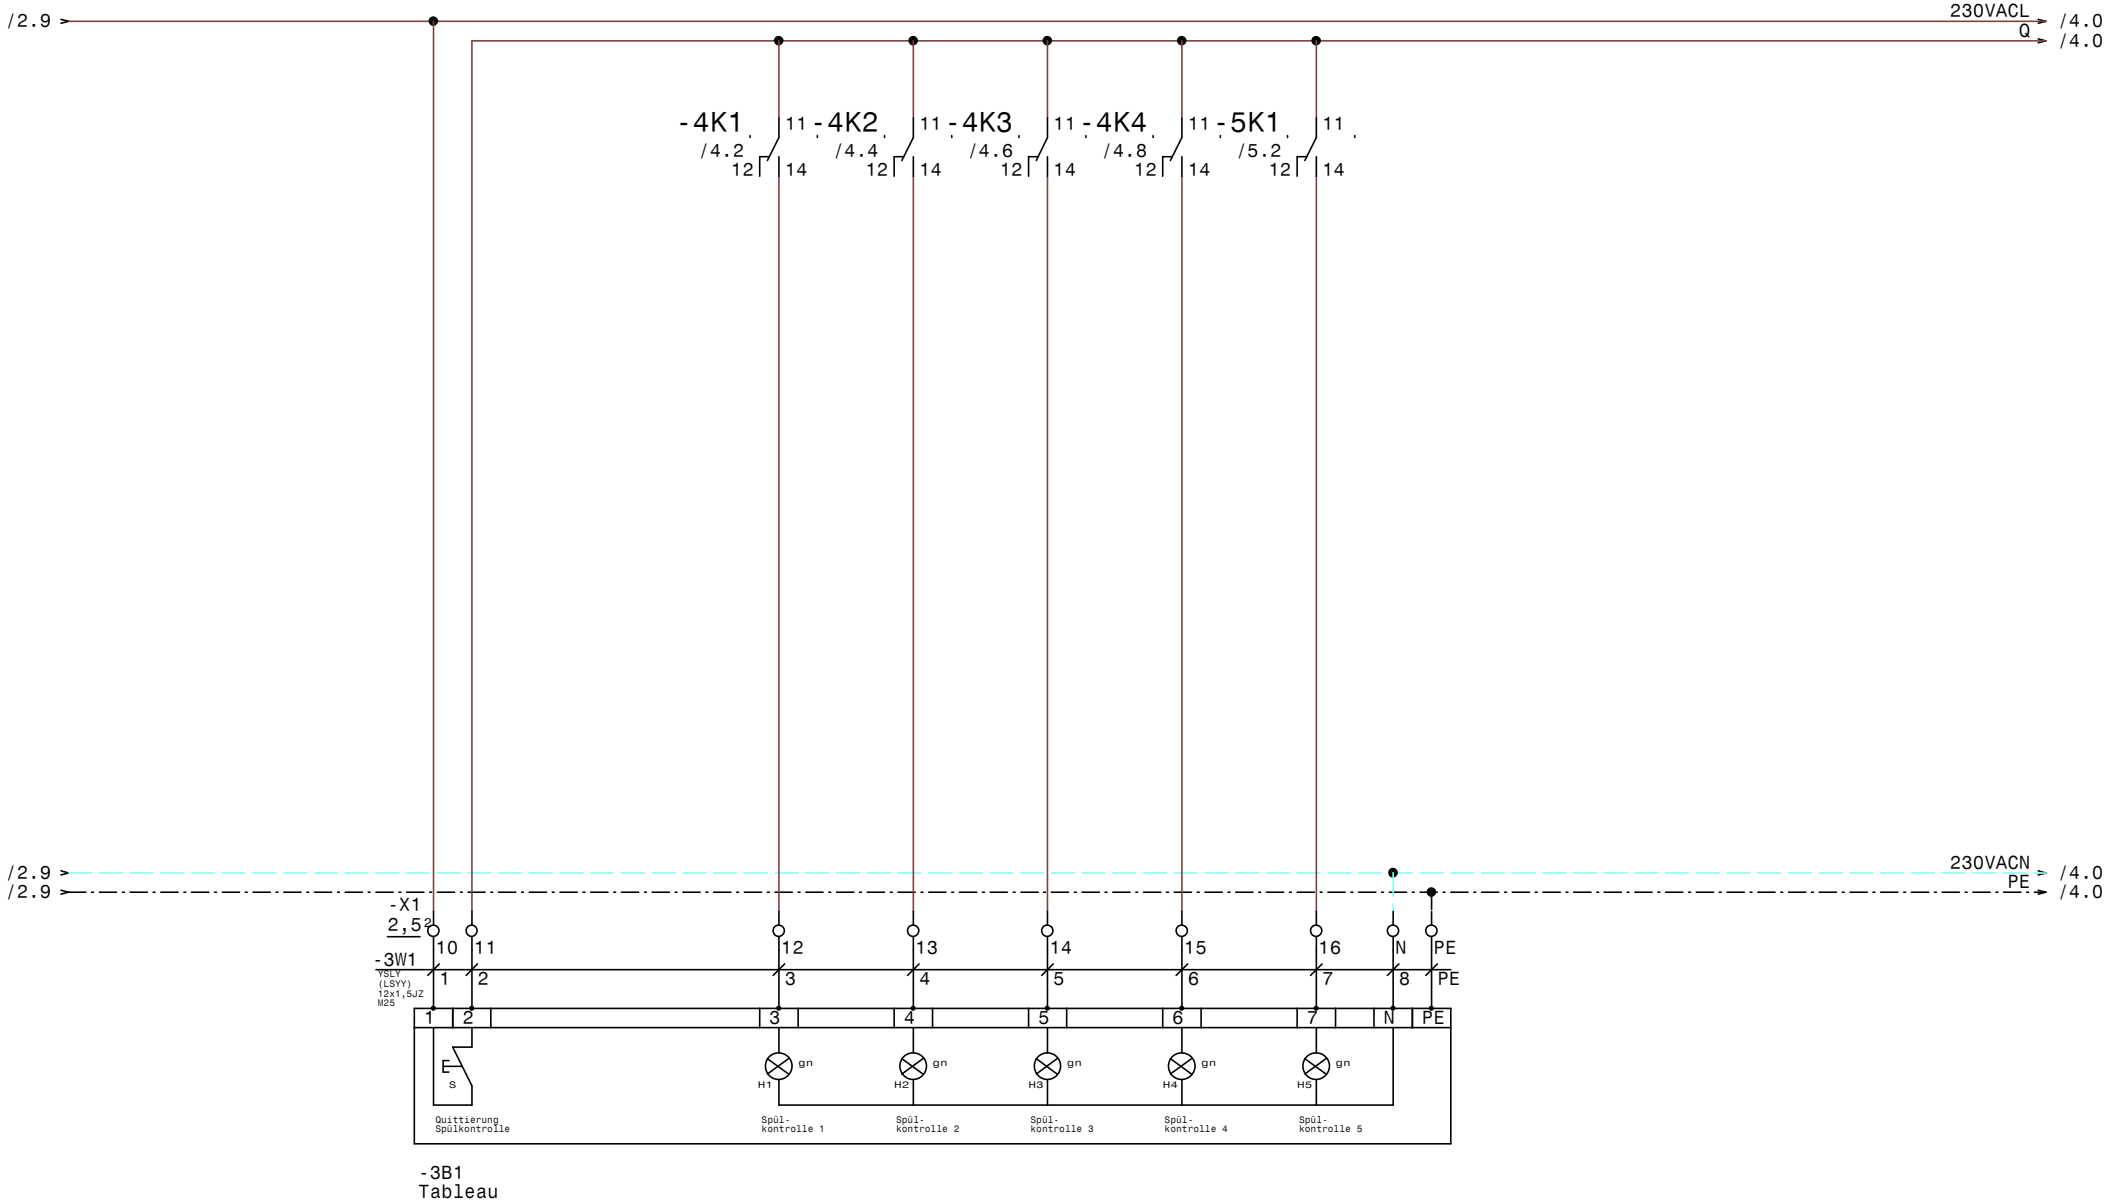

Luft und Wärmetechnik	Datum	22.08.11	ELPE ELEKTRO ANLAGENBAU	5E_ASS_ZLT24Vdc_SMTF Subtableau	Zeichn.Nr.: 5E_ASS_ZLT24Vdc_SMTF
	Bearb.	Hattinger			Seite 3 von 6 Seiten
	Gepr.				
	Norm				

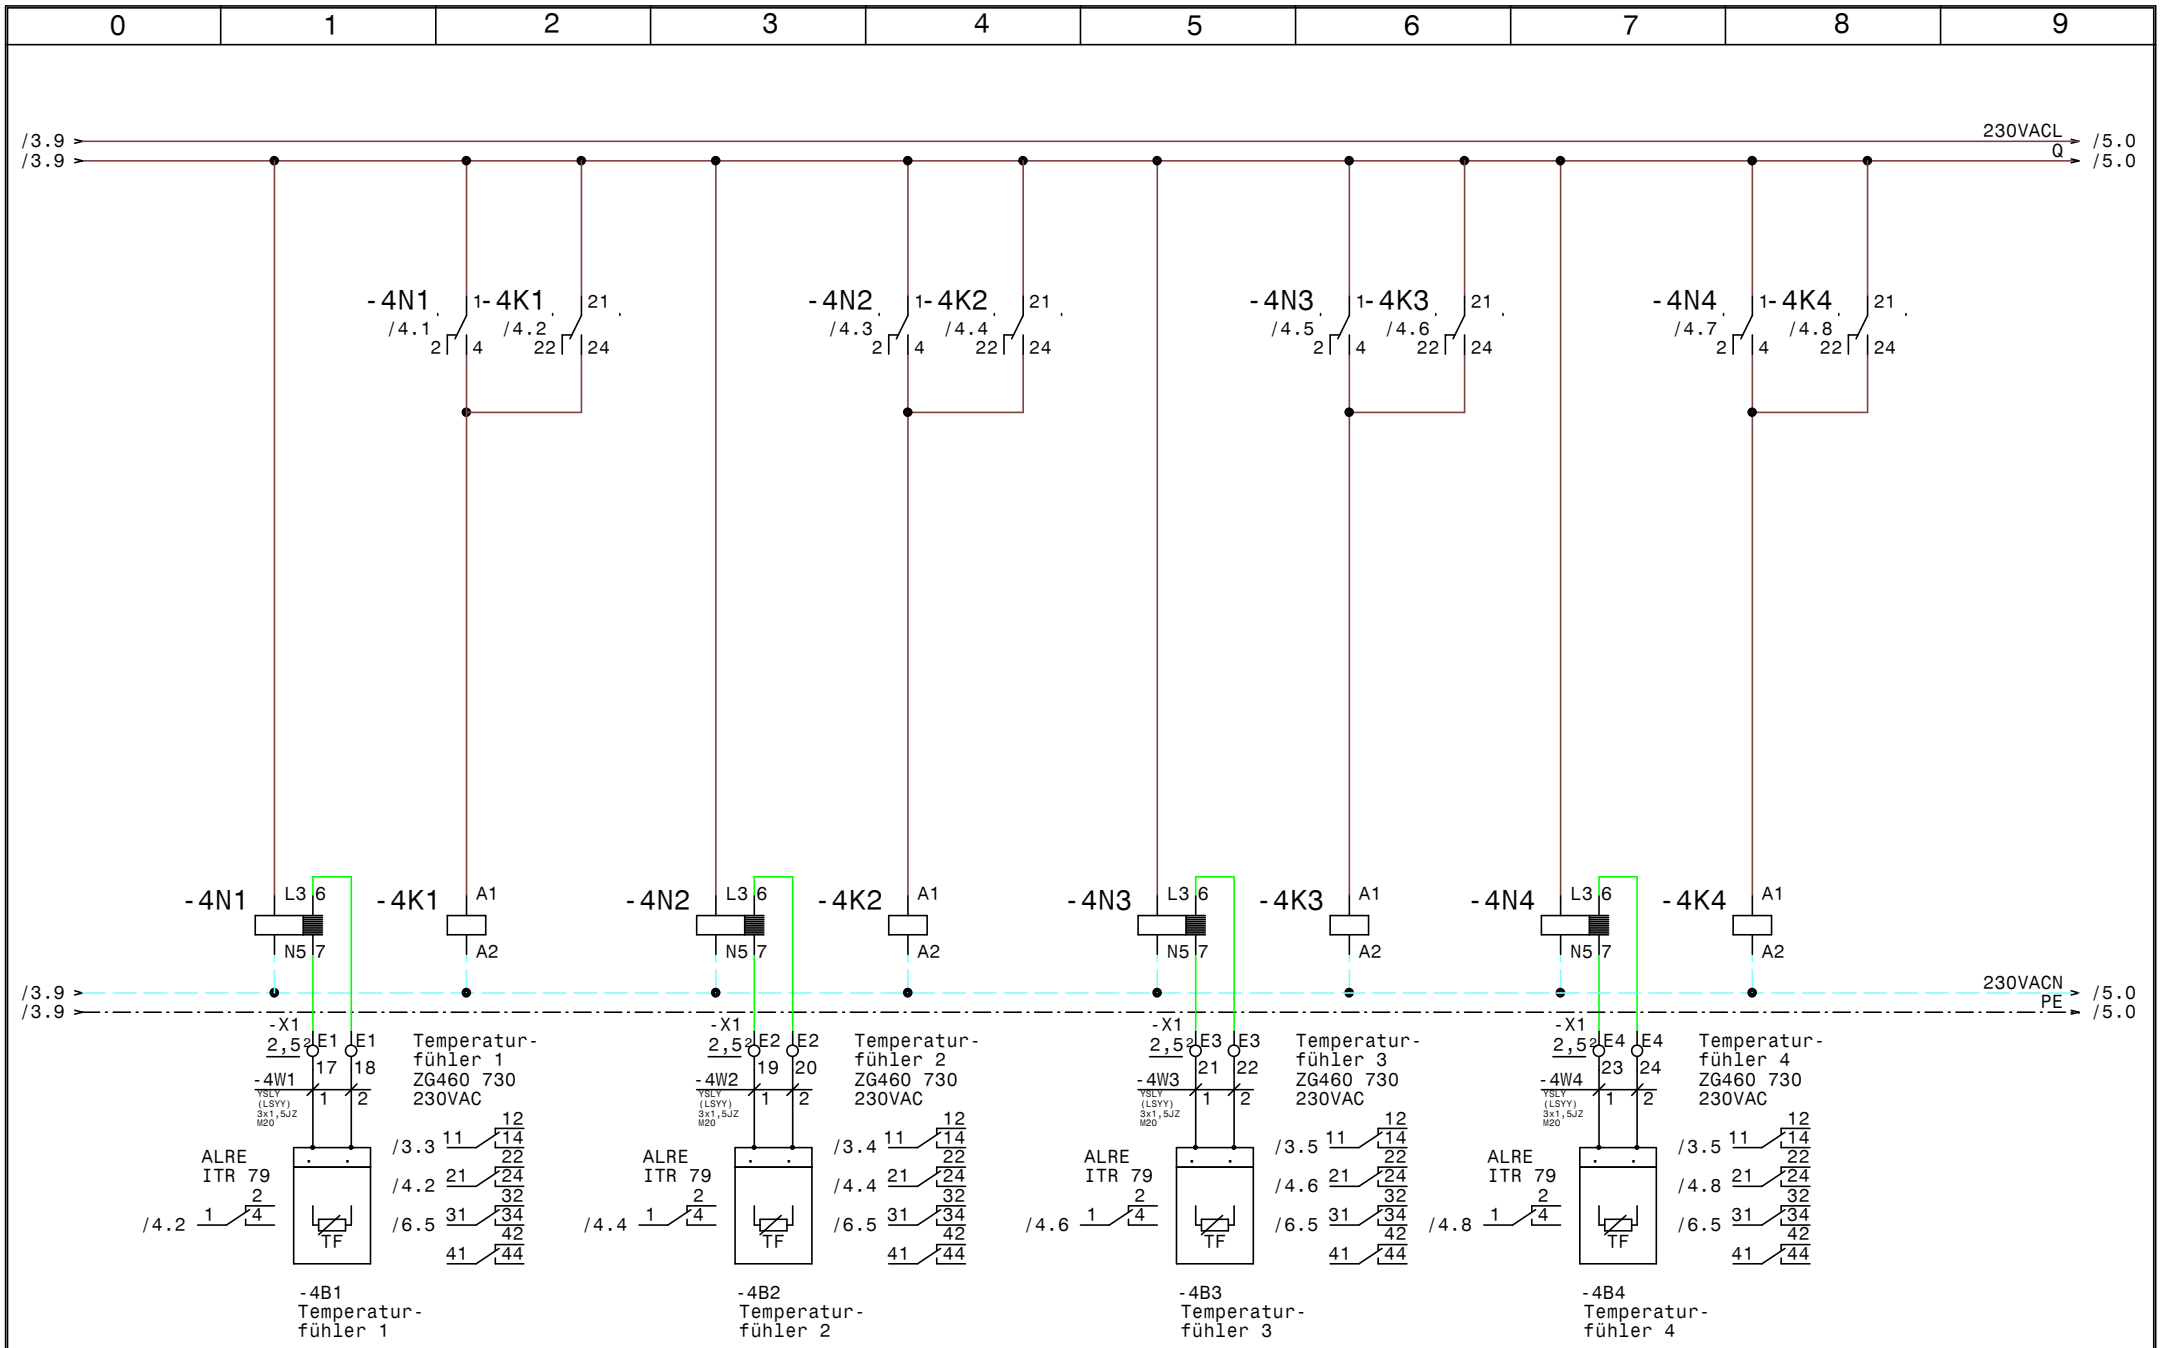

Luft und Wärmetechnik	Datum	22.08.11	ELEKTRO ANLAGENBAU	5E_ASS_ZLT24Vdc_SMTF Temperarurfühler 1-4	Zeichn.Nr.: 5E_ASS_ZLT24Vdc_SMTF
	Bearb.	Hattinger			Seite 4 von 6 Seiten
	Gepr.				
	Norm				

www.elpe.net www.elpe.net www.elpe.net www.elpe.net www.elpe.net www.elpe.net www.elpe.net www.elpe.net www.elpe.net www.elpe.net

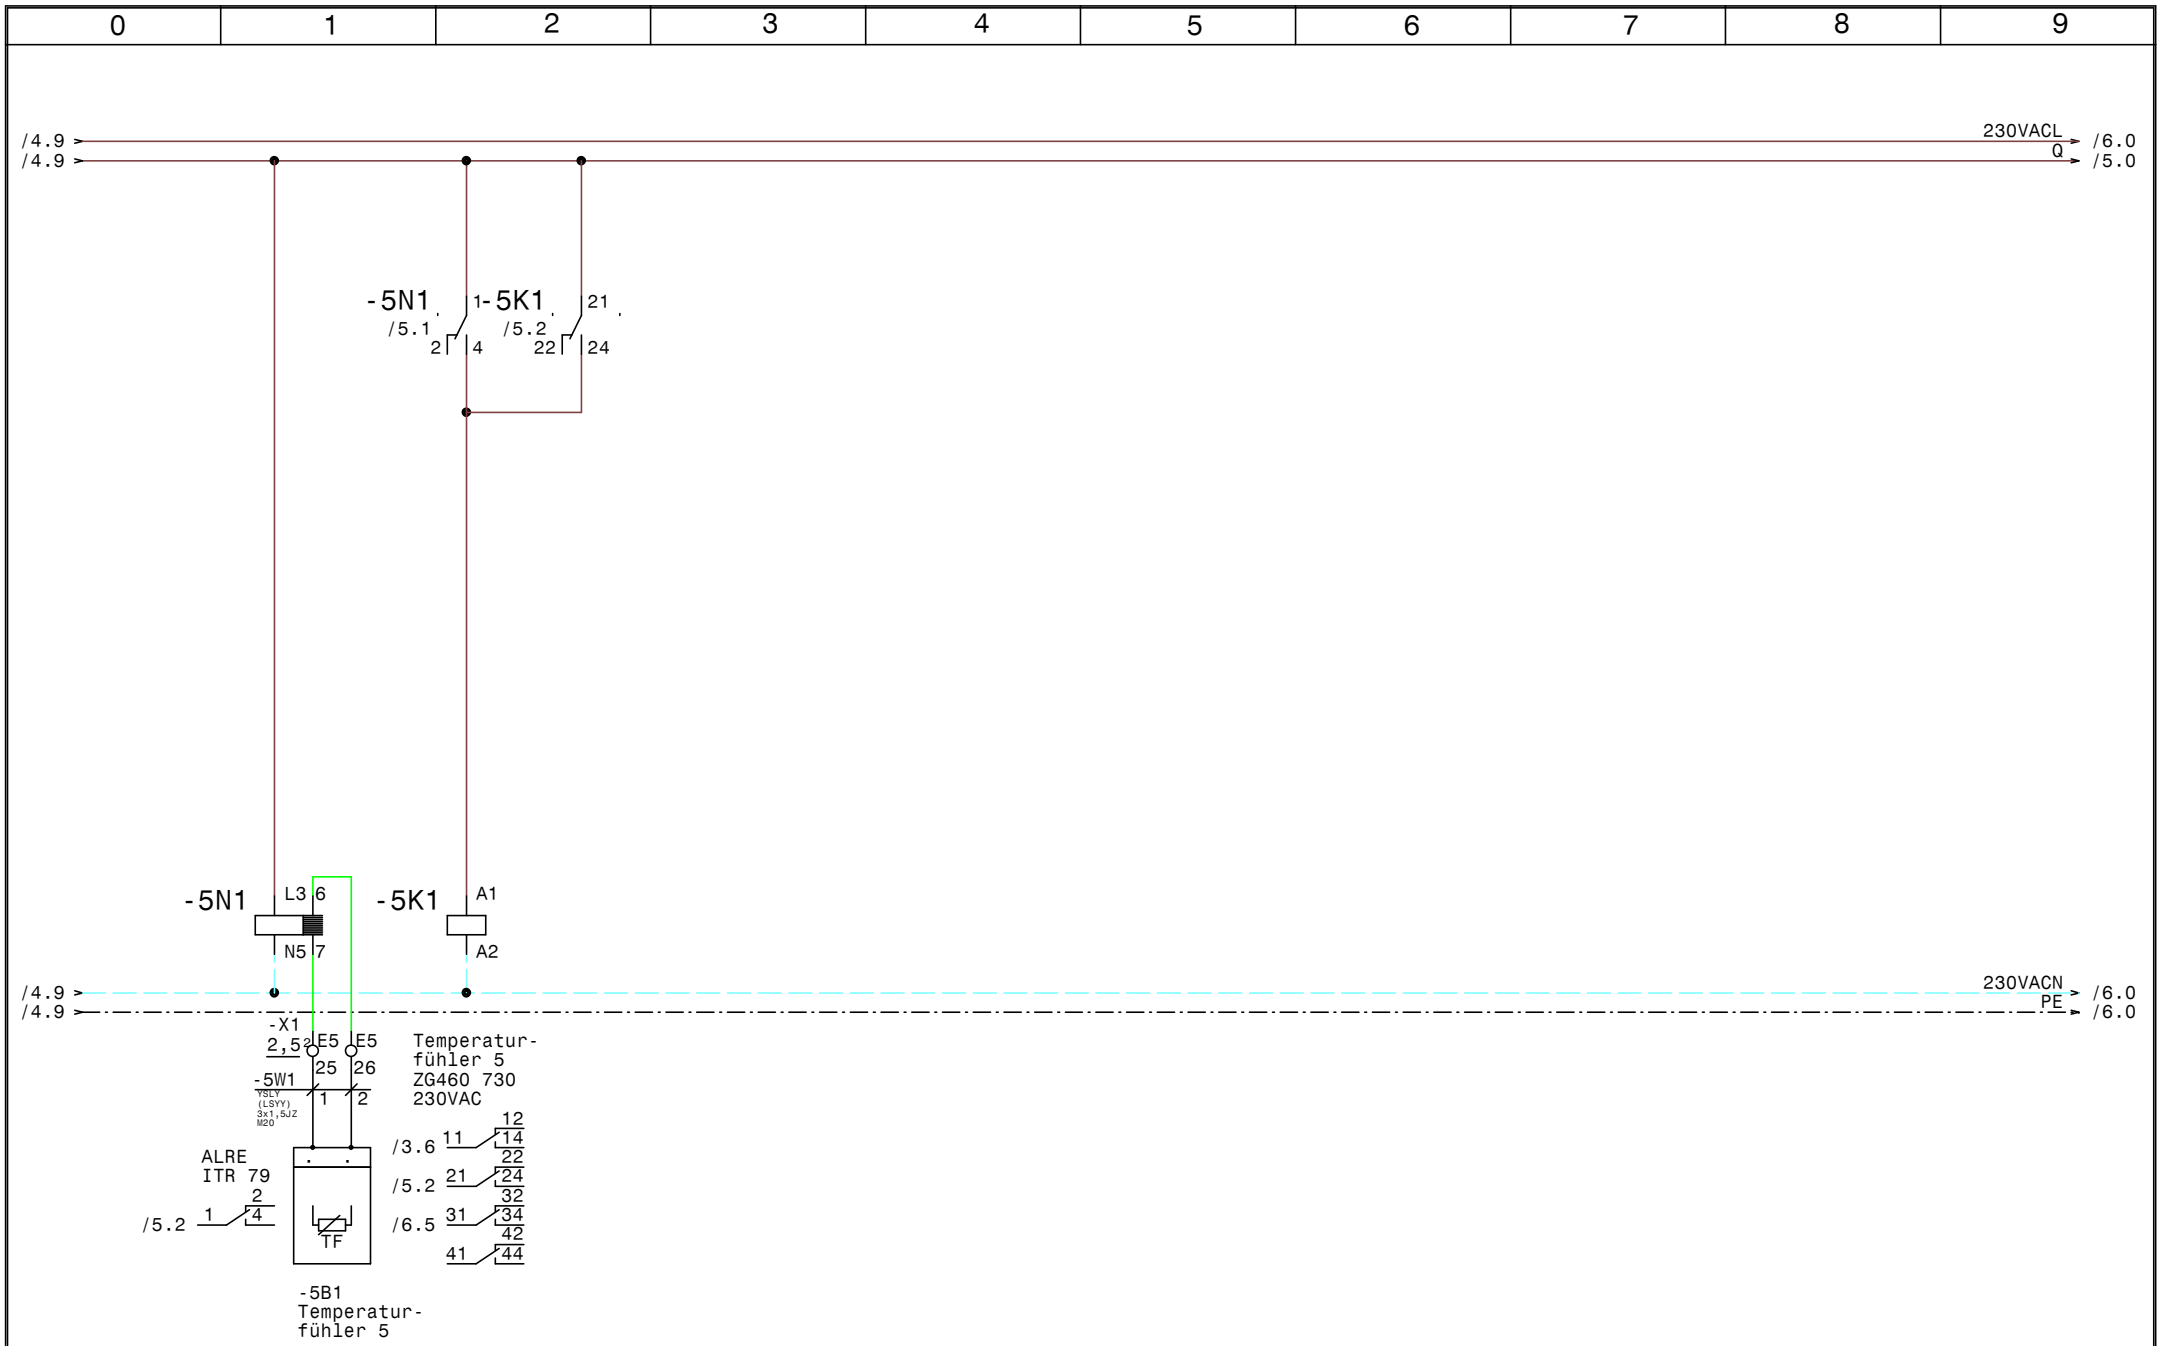

Luft und Wärmetechnik	Datum	22.08.11	ELEKTRO ANLAGENBAU	5E_ASS_ZLT24Vdc_SMTF Temperarurfühler 5	Zeichn.Nr.: 5E_ASS_ZLT24Vdc_SMTF
	Bearb.	Hattinger			Seite 5 von 6 Seiten
	Gepr.				
	Norm				

www.elpe.net www.elpe.net www.elpe.net www.elpe.net www.elpe.net www.elpe.net www.elpe.net www.elpe.net www.elpe.net www.elpe.net

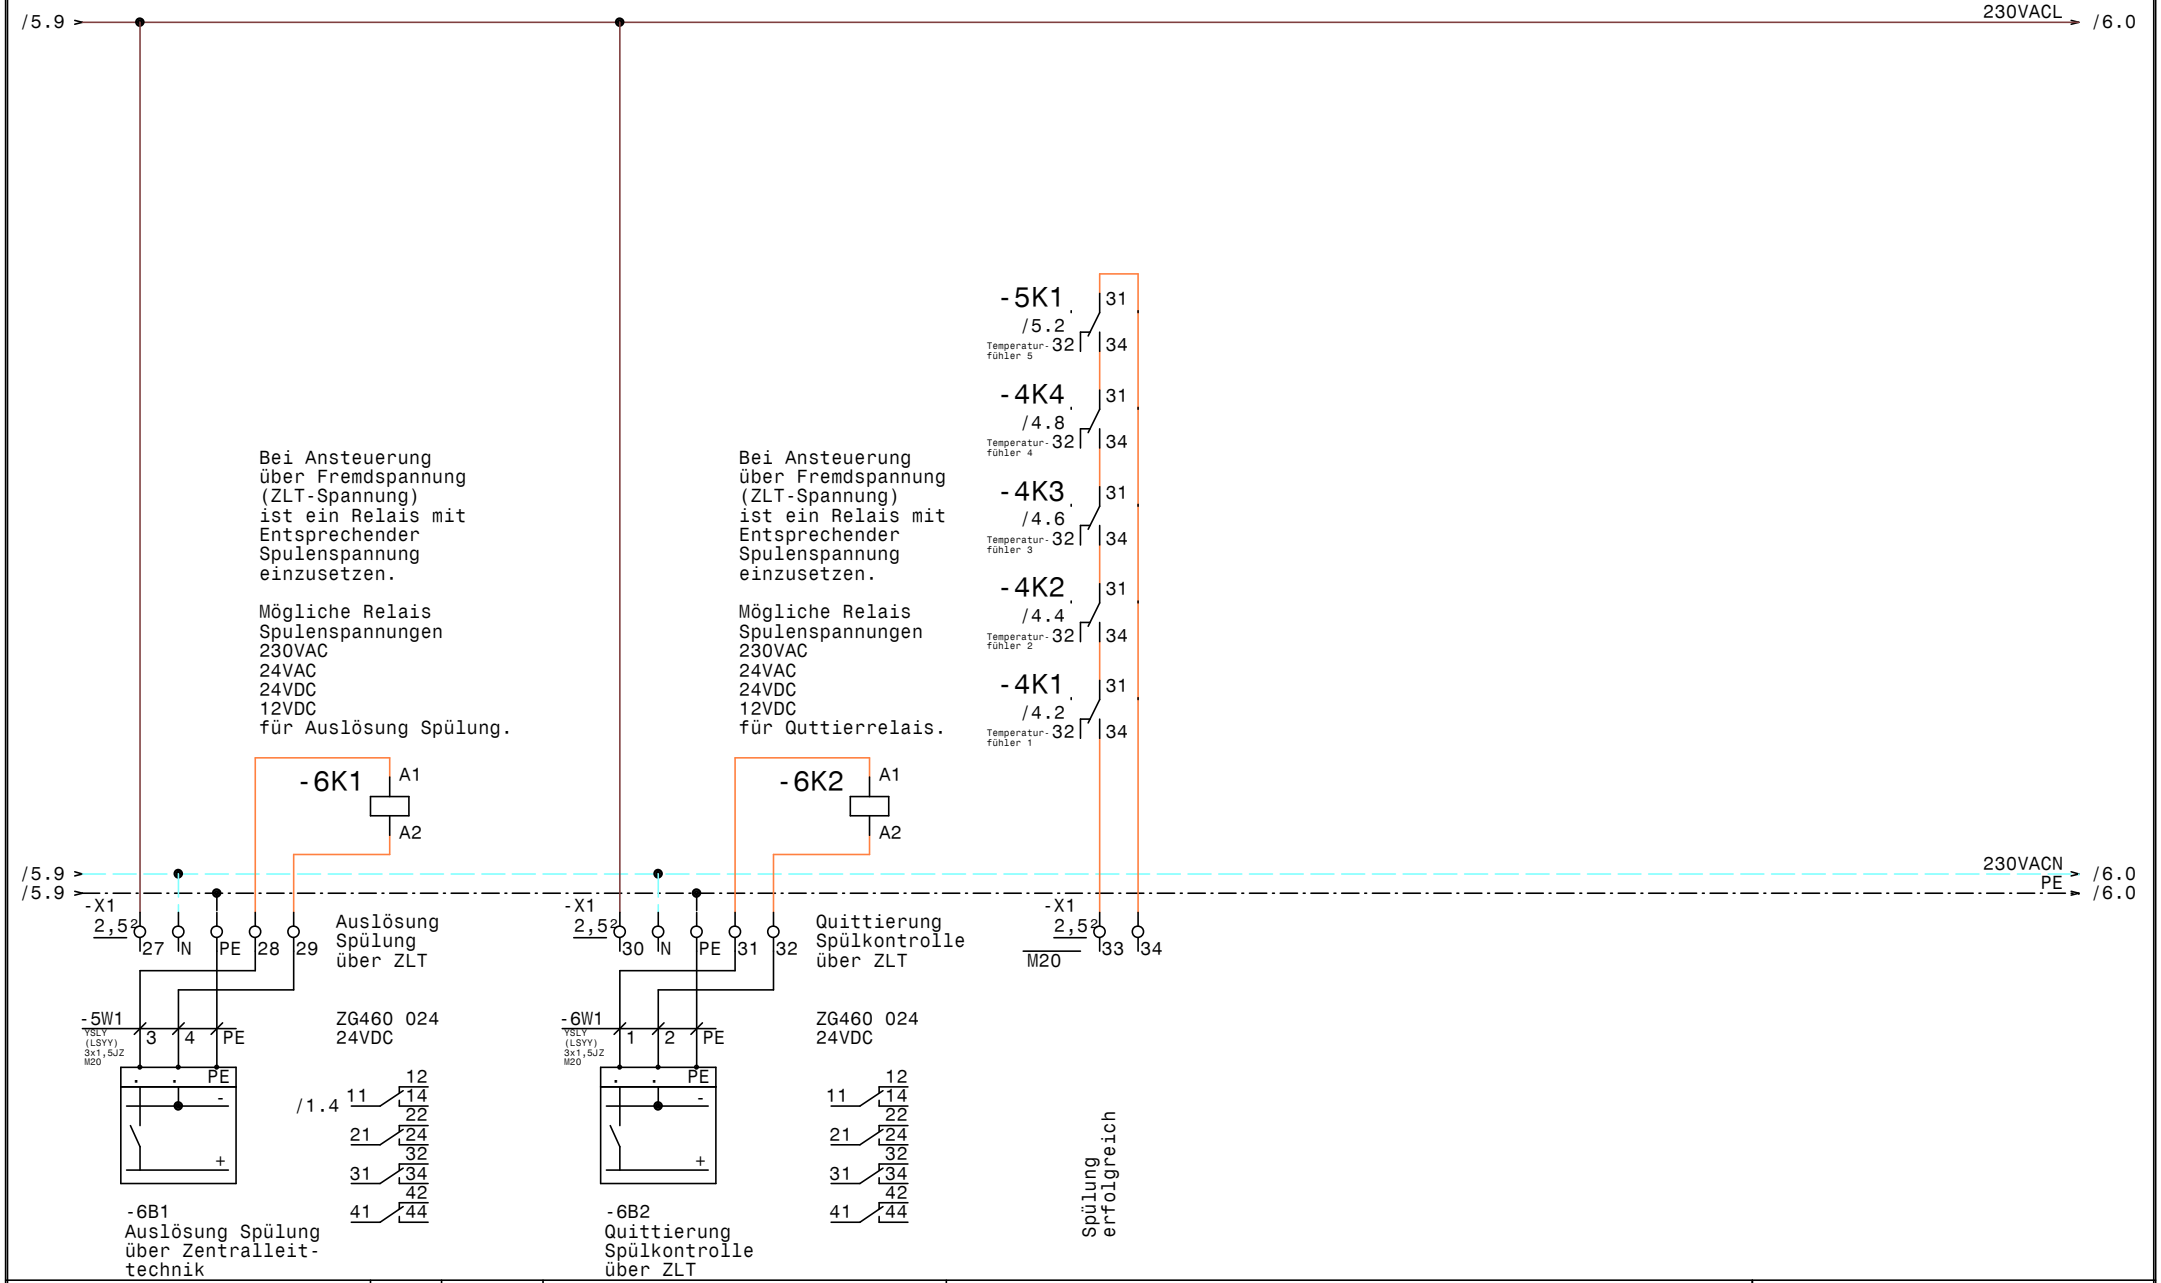

Luft und Wärmetechnik	Datum	22.08.11	elpe ELEKTRO ANLAGENBAU	5E_ASS_ZLT24Vdc_SMTF Zentralleittechnik	Zeichn.Nr.: 5E_ASS_ZLT24Vdc_SMTF
	Bearb.	Hattinger			Seite 6 von 6 Seiten
	Gepr.				
	Norm				

0	1	2	3	4	5	6	7	8	9

Nr.	Feldgerät	Leitungs-bezeichnung	Leitungs-typ	Anzahl Adern	Zielbezeichnung
1	-1We1	-1W1	YSLY (LSYY) 3x1,5JZ M20	3	Netzanschluß
2	-1A1	-1W2	YSLY (LSYY) 3x1,5JZ M20	3	Lüftungsschrank
3	-2Y1	-2W1	YSLY (LSYY) 3x1,5JZ M20	3	Magnet Ventil 1
4	-2Y2	-2W2	YSLY (LSYY) 3x1,5JZ M20	3	Magnet Ventil 2
5	-2Y3	-2W3	YSLY (LSYY) 3x1,5JZ M20	3	Magnet Ventil 3
6	-2Y4	-2W4	YSLY (LSYY) 3x1,5JZ M20	3	Magnet Ventil 4
7	-2Y5	-2W5	YSLY (LSYY) 3x1,5JZ M20	3	Magnet Ventil 5
8	-X1	-3W1	YSLY (LSYY) 12x1,5JZ M25	9	Tableau
9	-4B1	-4W1	YSLY (LSYY) 3x1,5JZ M20	2	Temperaturfühler 1
10	-4B2	-4W2	YSLY (LSYY) 3x1,5JZ M20	2	Temperaturfühler 2
11	-4B3	-4W3	YSLY (LSYY) 3x1,5JZ M20	2	Temperaturfühler 3
12	-4B4	-4W4	YSLY (LSYY) 3x1,5JZ M20	2	Temperaturfühler 4
13	-5B1	-5W1	YSLY (LSYY) 3x1,5JZ M20	5	Temperaturfühler 5
14	-6B2	-6W1	YSLY (LSYY) 3x1,5JZ M20	3	Quittierung Spülkontrolle über ZLT

Luft und Wärmetechnik

Datum	22.08.11
Bearb.	Hattinger
Gepr.	
Norm	

ELEKTRO ANLAGENBAU

5E_ASS_ZLT24Vdc_SMTF

Kabelliste

Zeichn.Nr.: 5E_ASS_ZLT24Vdc_SMTF

Seite 1 von 1 Seiten

www.elpe.net www.elpe.net www.elpe.net www.elpe.net www.elpe.net www.elpe.net www.elpe.net www.elpe.net www.elpe.net www.elpe.net

Stück Zahl	Artikel Bezeichnung	Artikel Beschreibung	Artikel Bezüge
1	C6/1	Sicherungsautomaten	-1F1
6	ZG460 730 230VAC	Miniatur - Relais Type ZG	-1K1, -4K1, -5K1, -4K3, -4K2, -4K4
5	TM16/E 24/230VAC	Multifunktion Zeitrelais	-2K1, -2K5, -2K4, -2K3, -2K2
2	ZG460 024 24VDC	Miniatur - Relais Type ZG	-6K1, -6K2
8	YZG 78 700	Fassung für Miniatur Relais ZG	
5	ALRE iTR 79	Temperaturauswerterelais	-4N4, -4N2, -5N1, -4N3, -4N1
1	M10HEU1	Umschalter 1pol. 1-0-2	-1S1
1	M25	Kabelverschraubung	-3W1
14	M20	Kabelverschraubung	-4W4, -4W2, -4W1, -2W5, -2W3, -5W1
			-2W2, -2W1, -1W2, -1W1, -2W4, -6W1
			-6V1, -4W3
34	Klemme 2,5 grau	Klemme L	-X1
9	Klemme 2,5 blau	Klemme N	-X1
9	EK 2,5 ge/gr	Erdungsklemme	-X1

Luft und Wärmetechnik

Datum	22.08.11
Bearb.	Hattinger F.
Gepr.	
Norm	

elpe ELEKTRO ANLAGENBAU

5E_ASS_ZLT24Vdc_SMTF

Materialliste

Zeichn.Nr.: 5E_ASS_ZLT24Vdc_SMTF

Seite 1 von 1 Seiten

www.elpe.net www.elpe.net www.elpe.net www.elpe.net www.elpe.net www.elpe.net www.elpe.net www.elpe.net www.elpe.net www.elpe.net