Anlage:

EXTRACTOR System 1E_ASS_DU_STMF

4483-Hotel Führichgasse in Wien

Firma:

Luft und Wärmetechnik

SCHALTSCHRANKAUSFÜHRUNG

SCHALTSCHRANKGRÖSSE:	Einheit auf Tragschiene TS 35
SOCKEL:	
LACKIERUNG:	
SCHUTZART:	
SCHUTZMASSNAHME:	
BLINDSCHALTBILD:	
KABELEINFÜHRUNG:	
TÜRANSCHLAG:	

VERDRAHTUNGSFARBEN

HAUPTSTROMKREIS 400/230V:		schwarz
NEUTRALLEITER:		hellblau
SCHUTZLEITER:		gelb/grün
STEUERSPANNUNG 230VAC:		
ohne Trafo:	L/N	braun/hellblau
mit Trafo:	L/N	rot/rot-weiß
STEUERSPANNUNG 0-24VAC:	L/N	blau/blau-weiß
STEUERSPANNUNG 0-24VDC:	+/-	blau/blau-weiß
GND, DDC:		blau-weiß
MESSLEITUNGEN, FÜHLER:		grün
POTENTIALFREIE LEITUNGEN:		orange
FREMDSPANNUNG:		orange

_ ! ! A C H T U N G ! ! _

Bei Änderungen im Schaltschrank und auch an den externen Geräten die nicht von der Erzeugerfirma durchgeführt werden entfällt Garantie und Haftung. Dadurch entstehende Kosten werden nicht anerkannt. Sollte dies jedoch aus technischer Sicht notwendig sein ist die Erzeugerfirma zu verständigen. Schutzmaßnahmen des Örtlichen EVU's beachten! Motorschutzgeräte nach den tatsächlichen Aufnahmestrom der Motoren einstellen! Vor der Inbetriebnahme der Anlage sind sämtliche Schraub-, Klemm- und Steckverbindungen auf festen Sitz zu prüfen und gegebenenfalls nachzuziehen!

Blattverzeichnis

000 Deckblatt
001 Netzanschluß
002 Ventil 1
003 Subtableau
004 Temperaturfühler 1
005 Zentralleittechnik

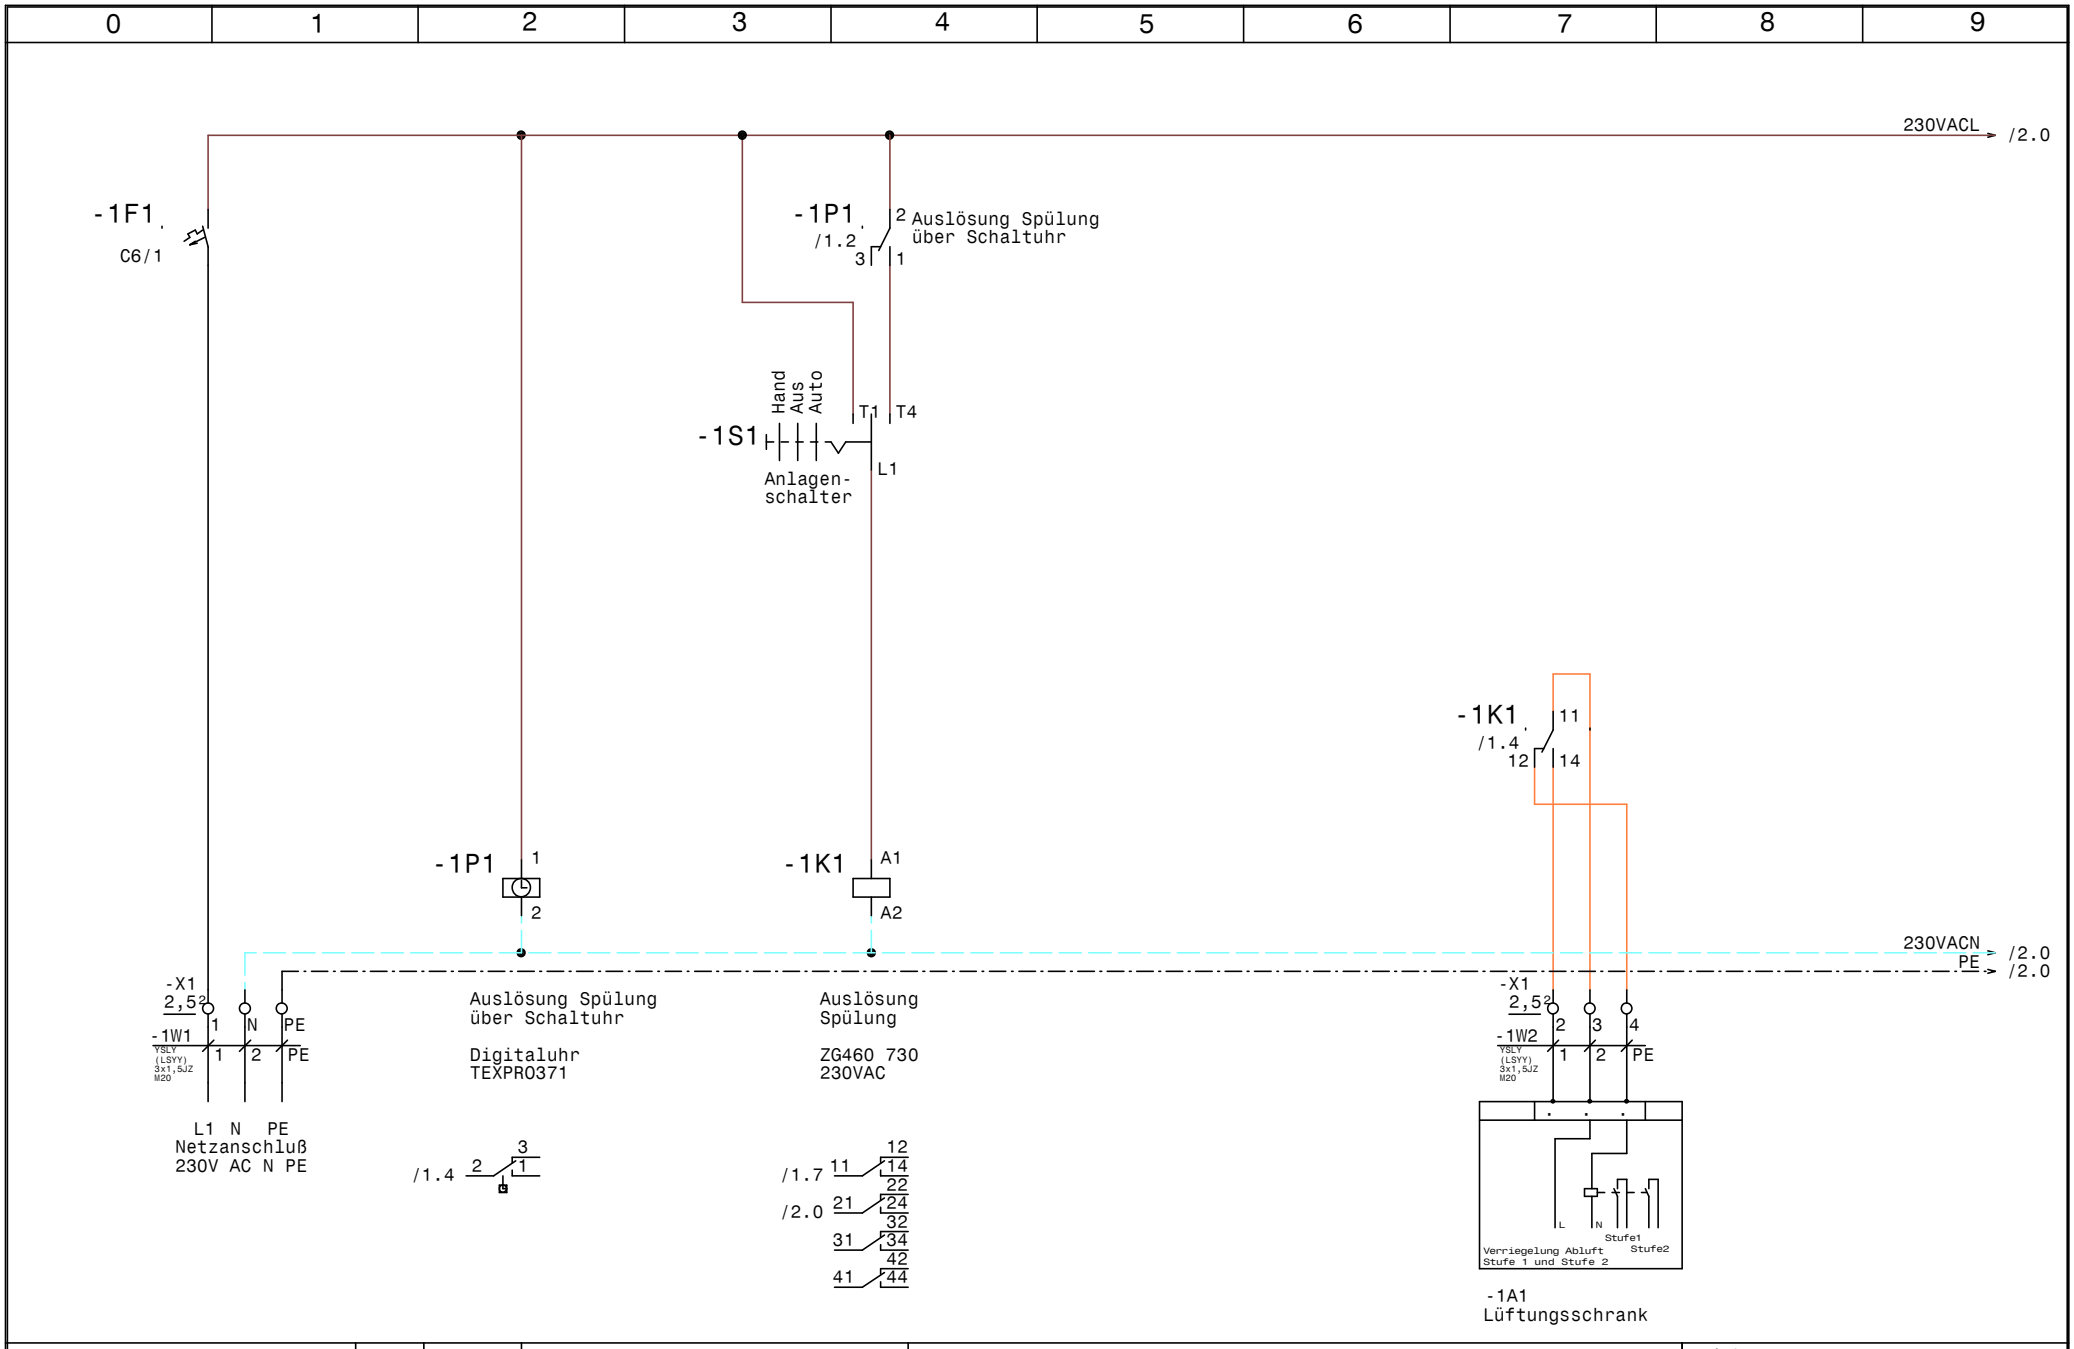

Luft und Wärmetechnik	Datum	04.07.13	ELEKTRO ANLAGENBAU	EXTRACTOR System 1E_ASS_DU_STMF 4483-Hotel Führichgasse in Wien Netzanschluß	Zeichn.Nr.: 211/13
	Bearb.	Hattinger			Seite 1 von 5 Seiten
	Gepr.				
	Norm				

www.elpe.net www.elpe.net www.elpe.net www.elpe.net www.elpe.net www.elpe.net www.elpe.net www.elpe.net www.elpe.net www.elpe.net

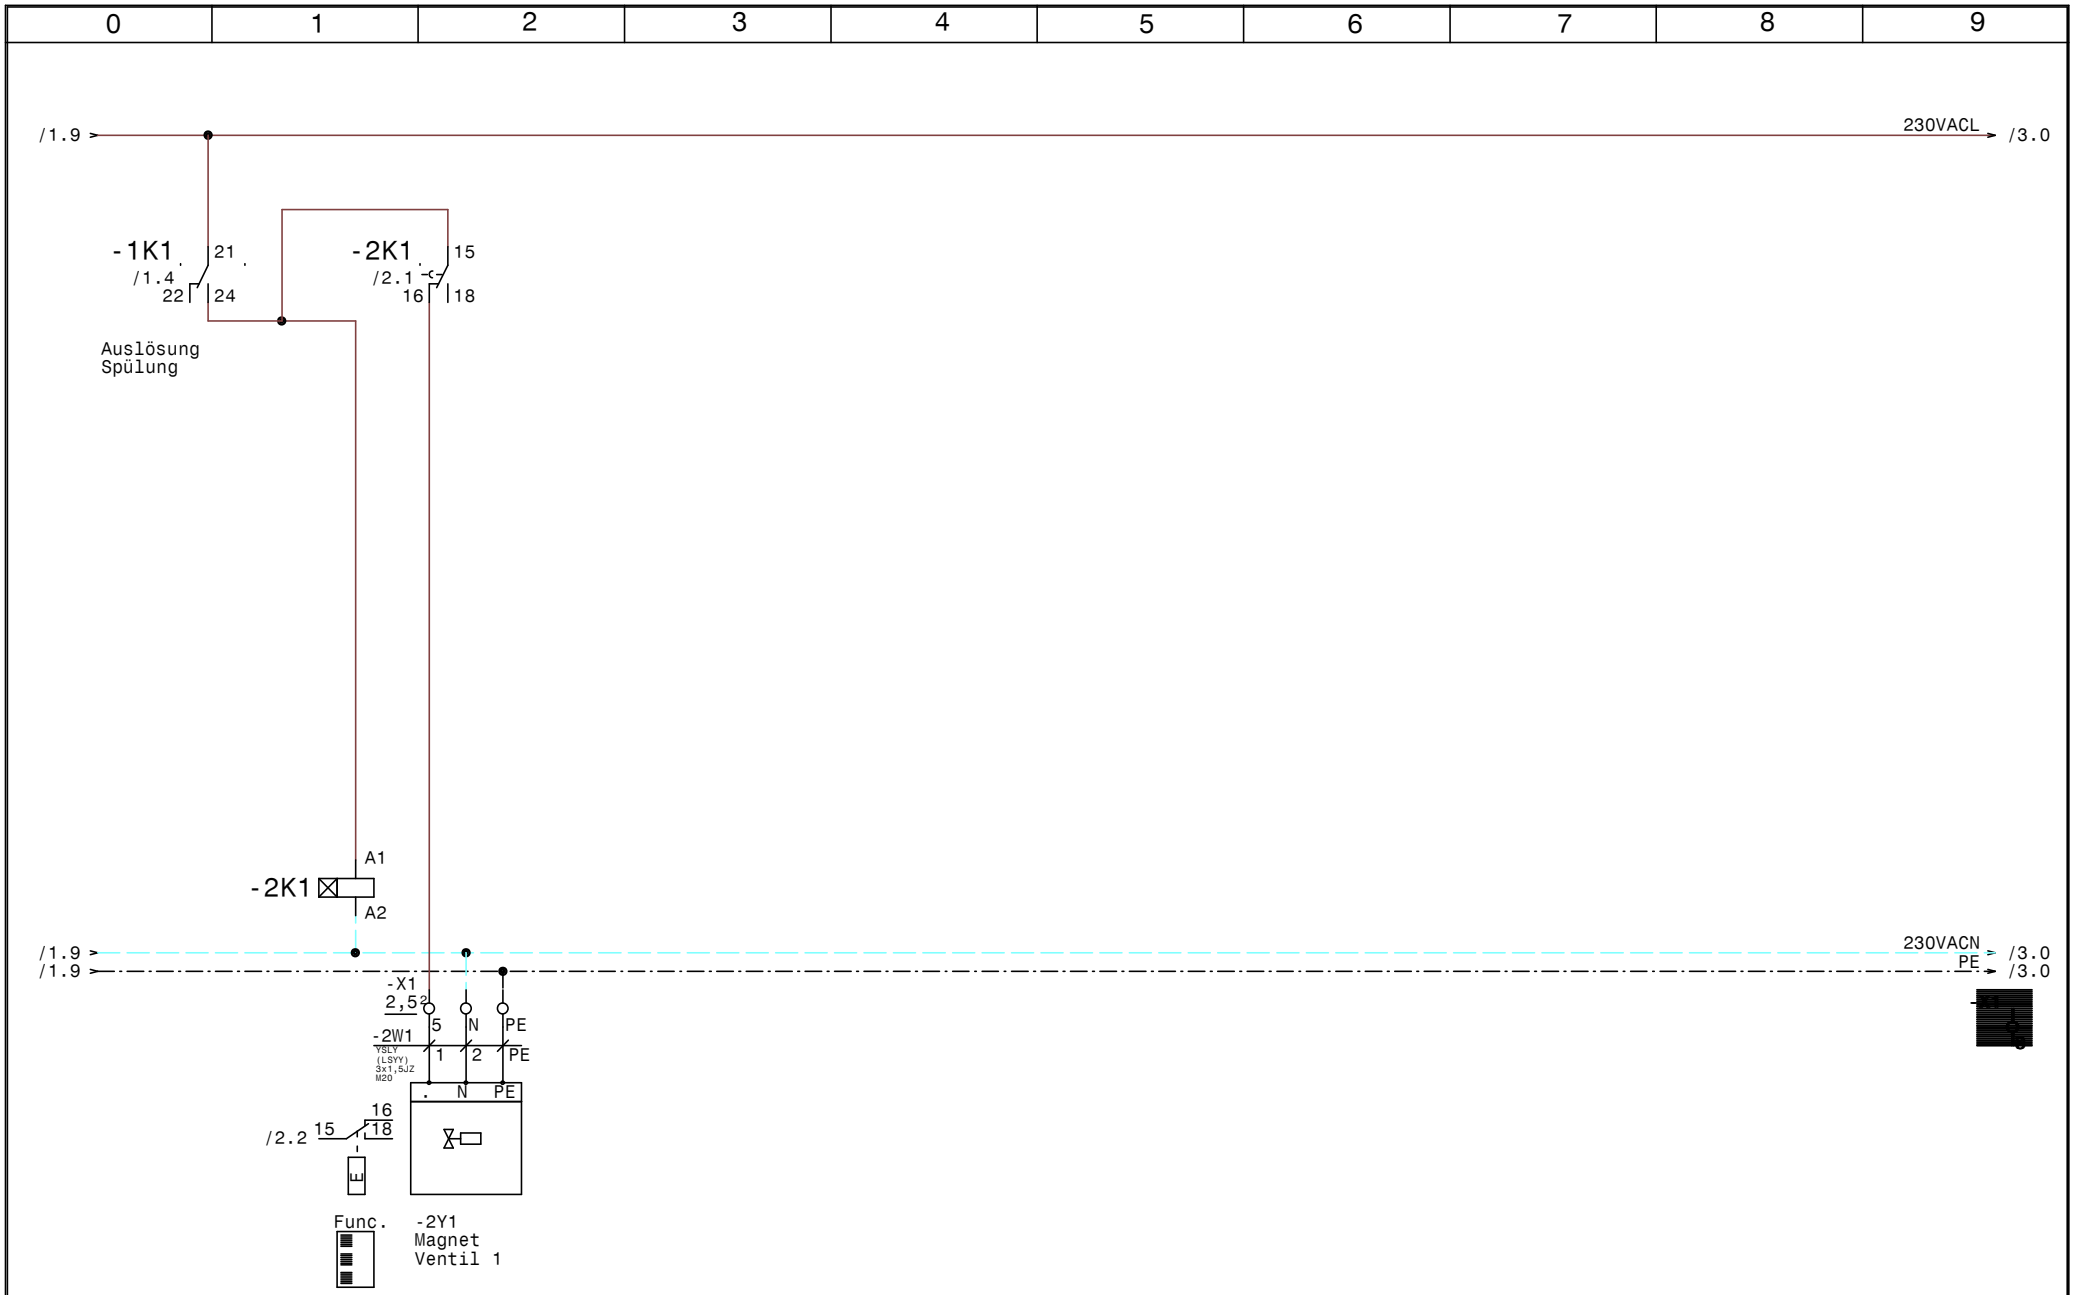

Luft und Wärmetechnik	Datum	04.07.13	ELEKTRO ANLAGENBAU	EXTRACTOR System 1E_ASS_DU_STMF 4483-Hotel Führichgasse in Wien Ventil 1	Zeichn.Nr.: 211/13
	Bearb.	Hattinger			Seite 2 von 5 Seiten
	Gepr.				
	Norm				

/2.9 >

230VACL
Q
/4.0
/4.0

-4K1
/4.2
11
12
14

/2.9 >
/2.9 >

230VACN
PE
/4.0
/4.0

-X1
2,5²
10
11
12
N
PE

-3W1
YSLY
(LSYY)
5x1,5JZ
M20
1
2
3
4
PE

1
2
3
N
PE

E
S
Quittierung
Spülkontrolle

gn
H1
Spül-
kontrolle 1

-3B1
Tableau

Luft und Wärmetechnik	Datum	04.07.13	ELEKTRO ANLAGENBAU	EXTRACTOR System 1E_ASS_DU_STMF 4483-Hotel Führichgasse in Wien Subtableau	Zeichn.Nr.: 211/13
	Bearb.	Hattinger			Seite 3 von 5 Seiten
	Gepr.				
	Norm				

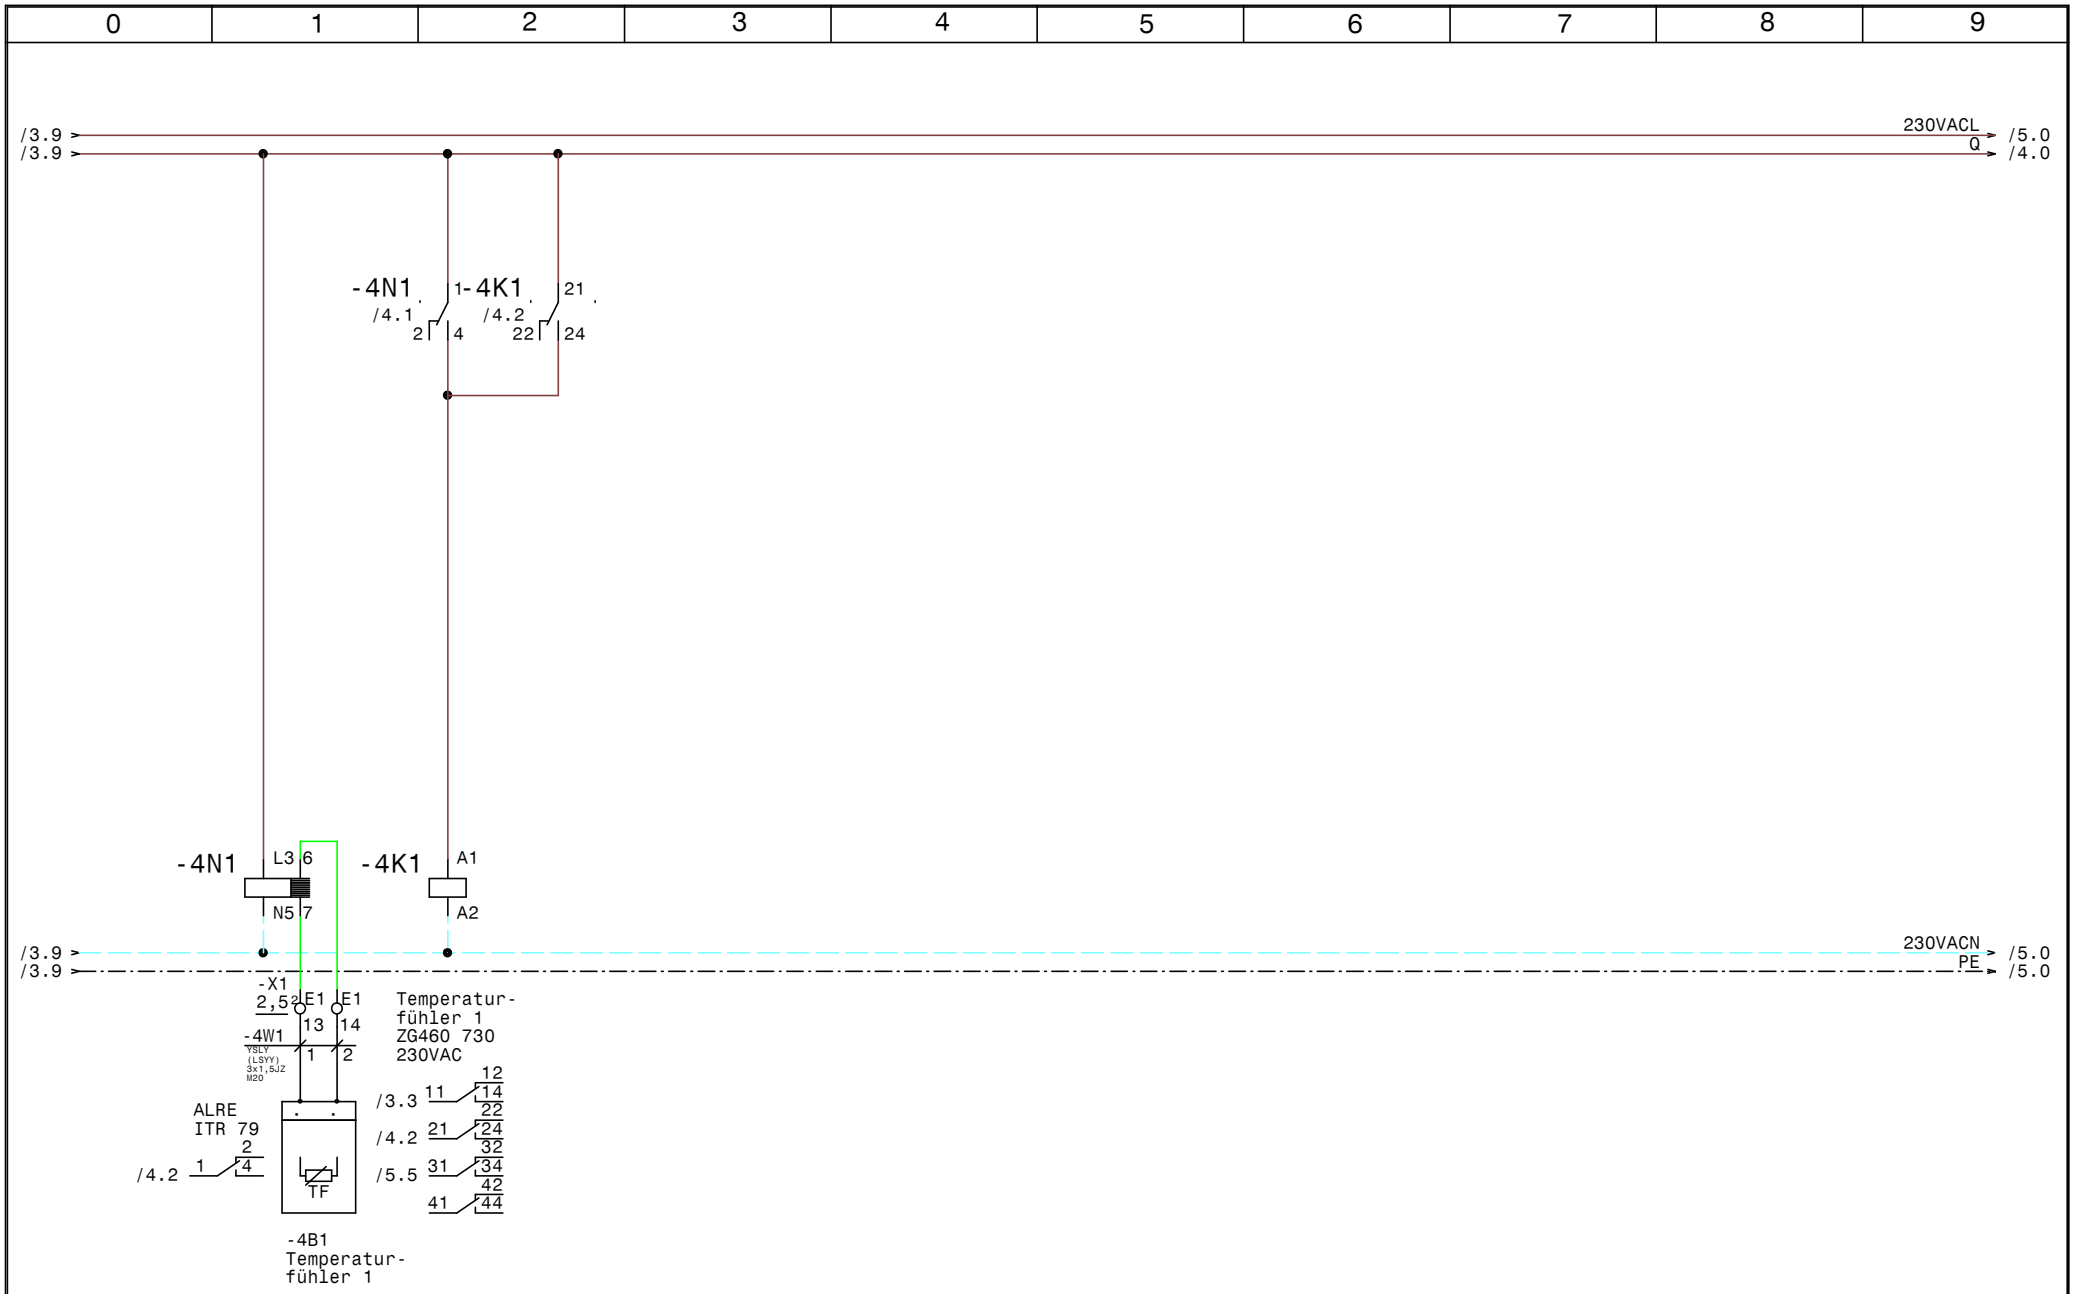

Luft und Wärmetechnik	Datum	04.07.13	ELEKTRO ANLAGENBAU	EXTRACTOR System 1E_ASS_DU_STMF 4483-Hotel Führichgasse in Wien Temperaturfühler 1	Zeichn.Nr.: 211/13
	Bearb.	Hattinger			Seite 4 von 5 Seiten
	Gepr.				
	Norm				

www.elpe.net www.elpe.net www.elpe.net www.elpe.net www.elpe.net www.elpe.net www.elpe.net www.elpe.net www.elpe.net www.elpe.net

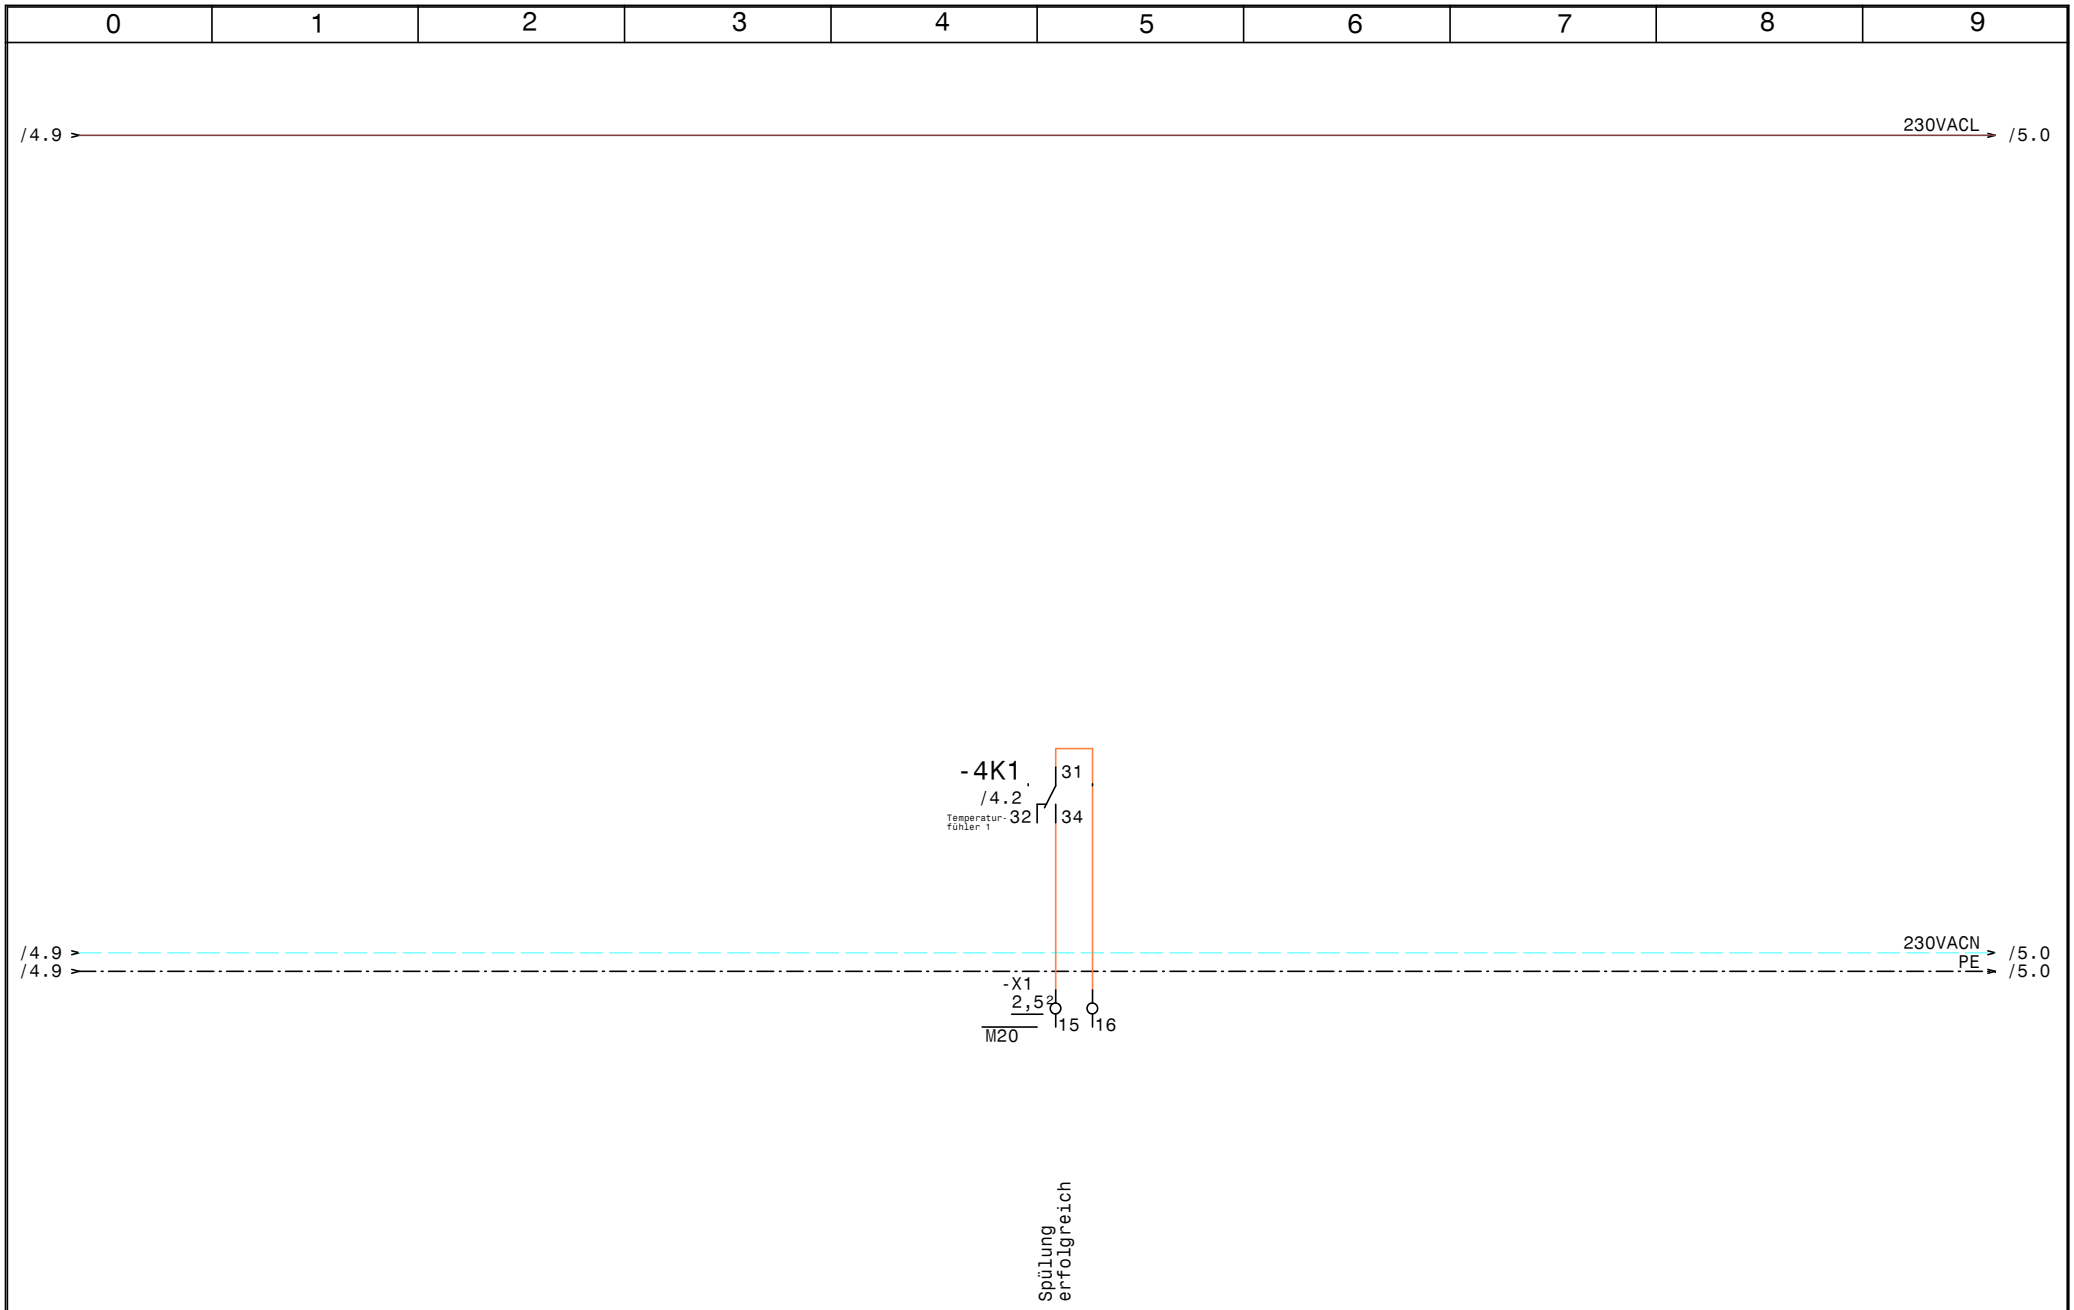

Luft und Wärmetechnik	Datum	04.07.13	ELEKTRO ANLAGENBAU	EXTRACTOR System 1E_ASS_DU_STMF 4483-Hotel Führichgasse in Wien Zentralleittechnik	Zeichn.Nr.: 211/13
	Bearb.	Hattinger			Seite 5 von 5 Seiten
	Gepr.				
	Norm				

www.elpe.net www.elpe.net www.elpe.net www.elpe.net www.elpe.net www.elpe.net www.elpe.net www.elpe.net www.elpe.net www.elpe.net

0	1	2	3	4	5	6	7	8	9

Nr.	Feldgerät	Leitungs-bezeichnung	Leitungs-typ	Anzahl Adern	Zielbezeichnung
1	-1We1	-1W1	YSLY (LSYY) 3x1,5JZ M20	3	Netzanschluß
2	-1A1	-1W2	YSLY (LSYY) 3x1,5JZ M20	3	Lüftungsschrank
3	-2Y1	-2W1	YSLY (LSYY) 3x1,5JZ M20	3	Magnet Ventil 1
4	-X1	-3W1	YSLY (LSYY) 5x1,5JZ M20	5	Tableau
5	-4B1	-4W1	YSLY (LSYY) 3x1,5JZ M20	2	Temperaturfühler 1

Luft und Wärmetechnik

Datum	04.07.13
Bearb.	Hattinger
Gepr.	
Norm	

elpe ELEKTRO ANLAGENBAU

EXTRACTOR System 1E_ASS_DU_STMF
4483-Hotel Führichgasse in Wien

Kabelliste

Zeichn.Nr.: 211/13

Seite 1 von 1 Seiten

www.elpe.net www.elpe.net www.elpe.net www.elpe.net www.elpe.net www.elpe.net www.elpe.net www.elpe.net www.elpe.net www.elpe.net

0	1	2	3	4	5	6	7	8	9

Stück Zahl	Artikel Bezeichnung	Artikel Beschreibung	Artikel Bezüge
1	C6/1	Sicherungsautomaten	-1F1
2	YZG 78 700	Fassung für Miniatur Relais ZG	
1	TM16/E 24/230VAC	Multifunktion Zeitrelais	-2K1
2	ZG460 730 230VAC	Miniatur - Relais Type ZG	-4K1, -1K1
1	ALRE iTR 79	Temperaturauswerterelais	-4N1
1	TEXPRO371	Schaltuhr	-1P1
1	M10HEU1	Umschalter 1pol. 1-0-2	-1S1
6	M20	Kabelverschraubung	-2W1, -5V1, -4W1, -3W1, -1W2, -1W1
16	Klemme 2,5 grau	Klemme L	-X1
3	Klemme 2,5 blau	Klemme N	-X1
3	EK 2,5 ge/gr	Erdungsklemme	-X1

Luft und Wärmetechnik

Datum	04.07.13
Bearb.	Hattinger F.
Gepr.	
Norm	

ELPE ELEKTRO ANLAGENBAU

EXTRACTOR System 1E_ASS_DU_STMF
4483-Hotel Führichgasse in Wien

Materialliste

Zeichn.Nr.: 211/13

Seite 1 von 1 Seiten

www.elpe.net www.elpe.net www.elpe.net www.elpe.net www.elpe.net www.elpe.net www.elpe.net www.elpe.net www.elpe.net www.elpe.net