

0	1	2	3	4	5	6	7	8	9
---	---	---	---	---	---	---	---	---	---

Anlage:

E - FU - B0 - 2

FU Aggregat 2

Firma:

Schiessl

 ! ! A C H T U N G ! !

Bei Änderungen im Schaltschrank und auch an den externen Geräten die nicht von der Erzeugerfirma durchgeführt werden entfällt Garantie und Haftung. Dadurch entstehende Kosten werden nicht anerkannt. Sollte dies jedoch aus technischer Sicht notwendig sein ist die Erzeugerfirma zu verständigen.

Schutzmaßnahmen des Örtlichen EVU's beachten!

Motorschutzgeräte nach den tatsächlichen

Aufnahmestrom der Motoren einstellen!

Vor der Inbetriebnahme der Anlage sind sämtliche

Schraub-, Klemm- und Steckverbindungen auf festen

Sitz zu prüfen und gegebenenfalls nachzuziehen!

SCHALTSCHRANKAUSFÜHRUNG			VERDRAHTUNGSFARBEN		
SCHALTSCHRANKGRÖSSE:	600x600x300	(BxHxT)	HAUPTSTROMKREIS 400/230V:		schwarz
SOCKEL:	-	(H)	NEUTRALLEITER:		hellblau
LACKIERUNG:	RAL 7032		SCHUTZLEITER:		gelb/grün
SCHUTZART:	IP54		STEUERSpannung 230VAC:	L/N	braun/hellblau
SCHUTZMASSNAHME:	1t. EVU		STEUERSpannung 0-24VAC:	L/N	orange/weiß
BLINDSCHALTBILD:	nein	(BxH)	STEUERSpannung 0-24VDC:	+/-	rot/weiß
KABELINFÜHRUNG:	unten		GND, DDC:		weiß
TÜRANSCHLAG:	rechts		MESSLEITUNGEN, FÜHLER:		grün
			POTENTIALFREIE LEITUNGEN:		violett
			FREMDSPANNUNG:		violett


Blattverzeichnis

```
000 Deckblatt
001 Netzanschluß
```

```
002 Verdichter
003 Steuerung FU
```

```
004 Steuerung Kühlung
005 Kondensatorlüfter
```


				Datum	09.01.08	 Schlessl Kälte- und Klimaanlagebedarf	E-FU-B0-2 FU Aggregat 2 Deckblatt			Zeichn.Nr.:
				Bearb.	Hattinger					001/08
				Gepr.						Blatt 0
Zust.	Änderung	Datum	Name	Norm						von 5

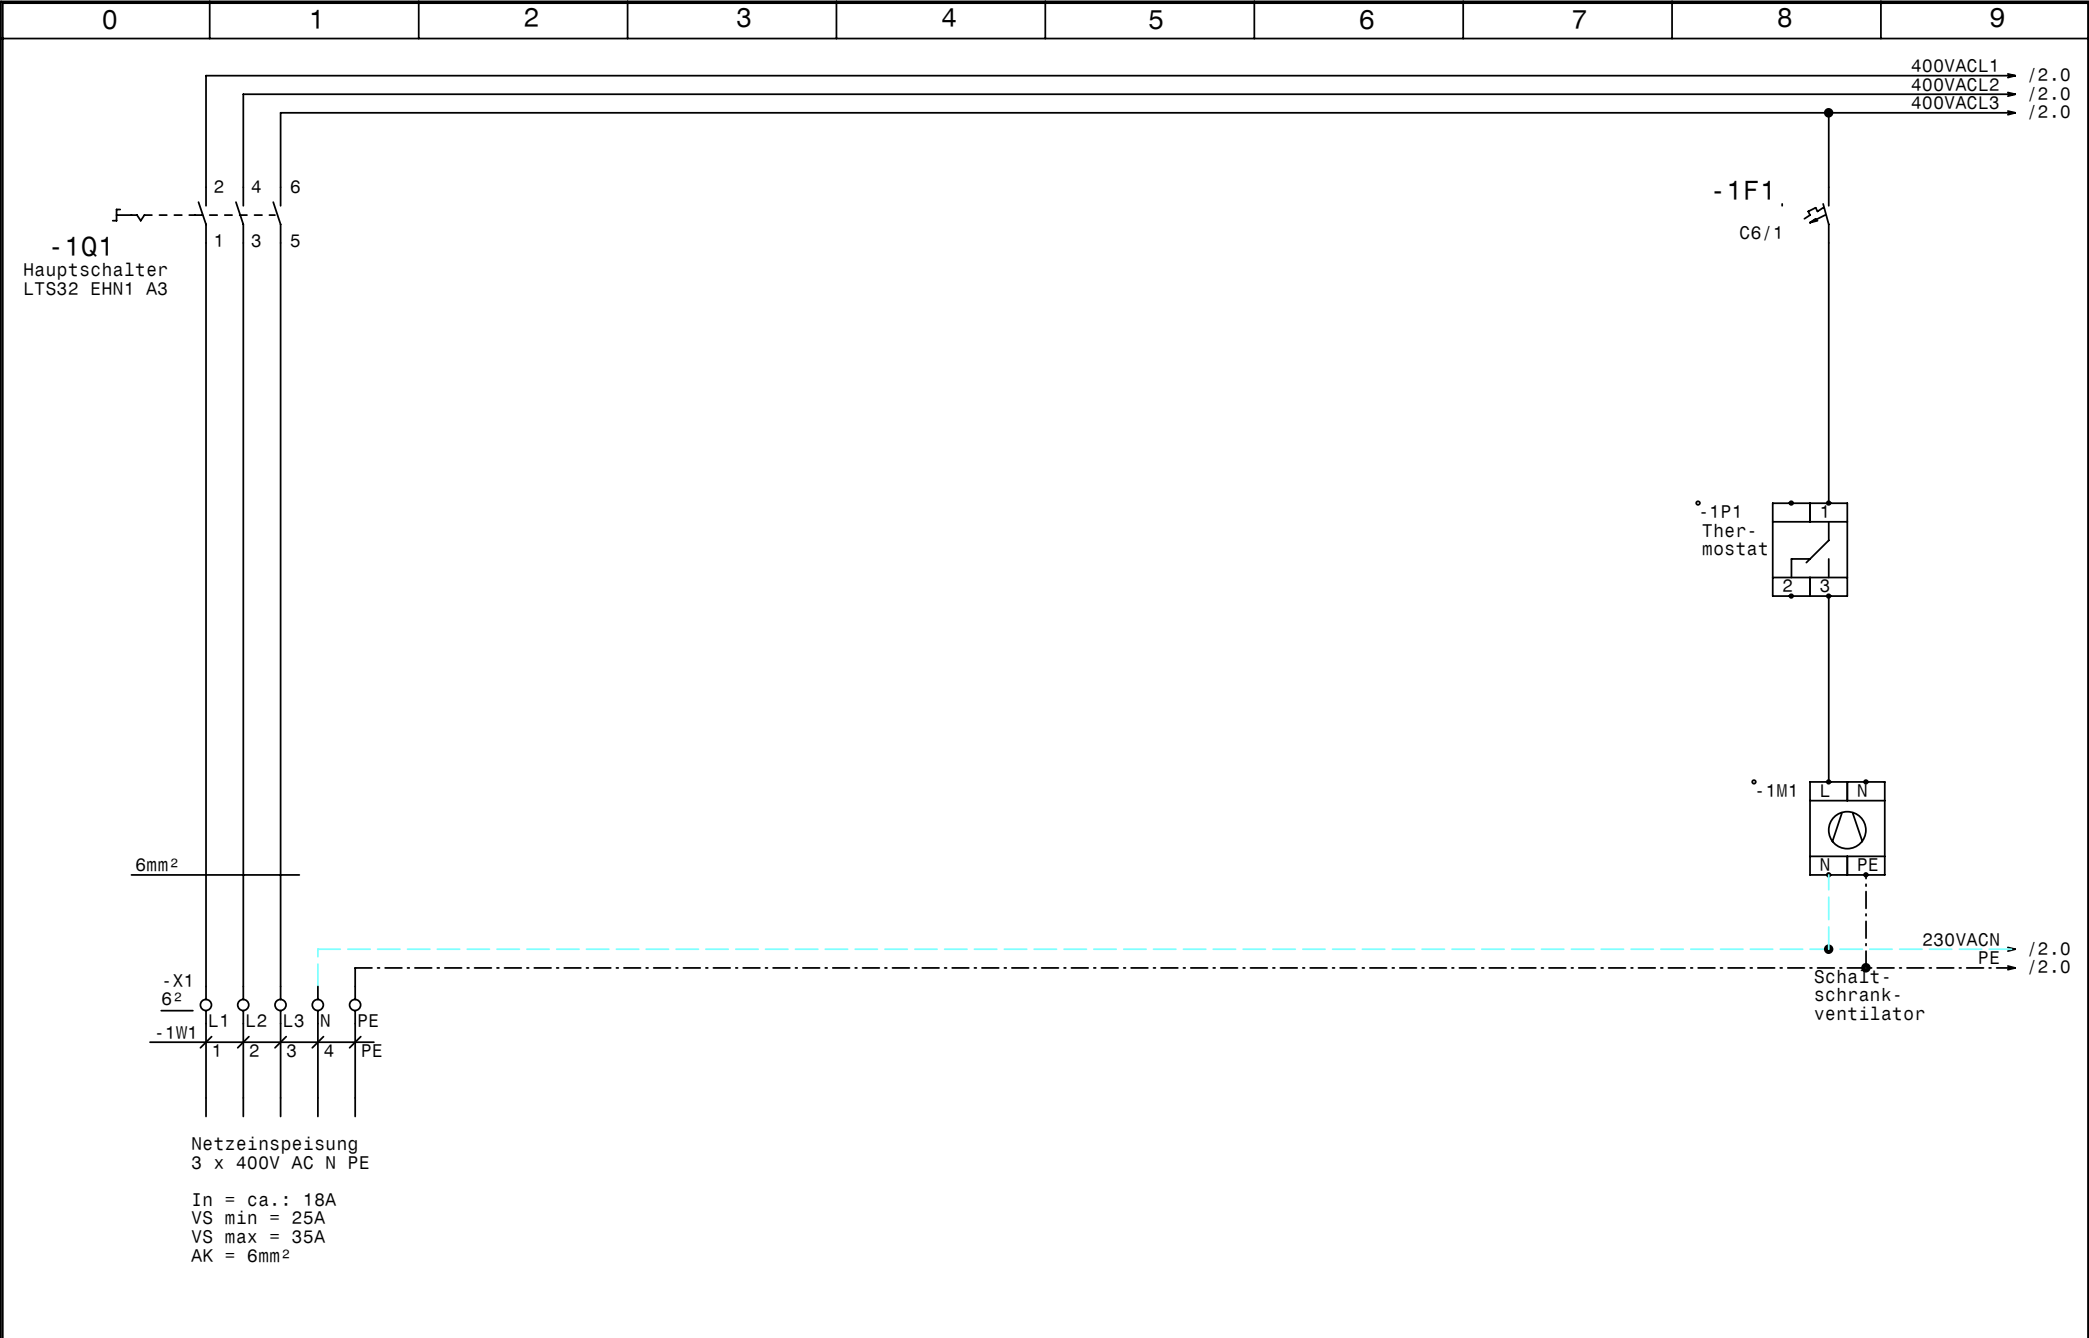

				Datum	09.01.08			Zeichn.Nr.:
				Bearb.	Hattinger			001/08
				Gepr.				Blatt 1
Zust.	Änderung	Datum	Name	Norm				von 5 Bl.



E-FU-B0-2
FU Aggregat 2
Netzanschluß

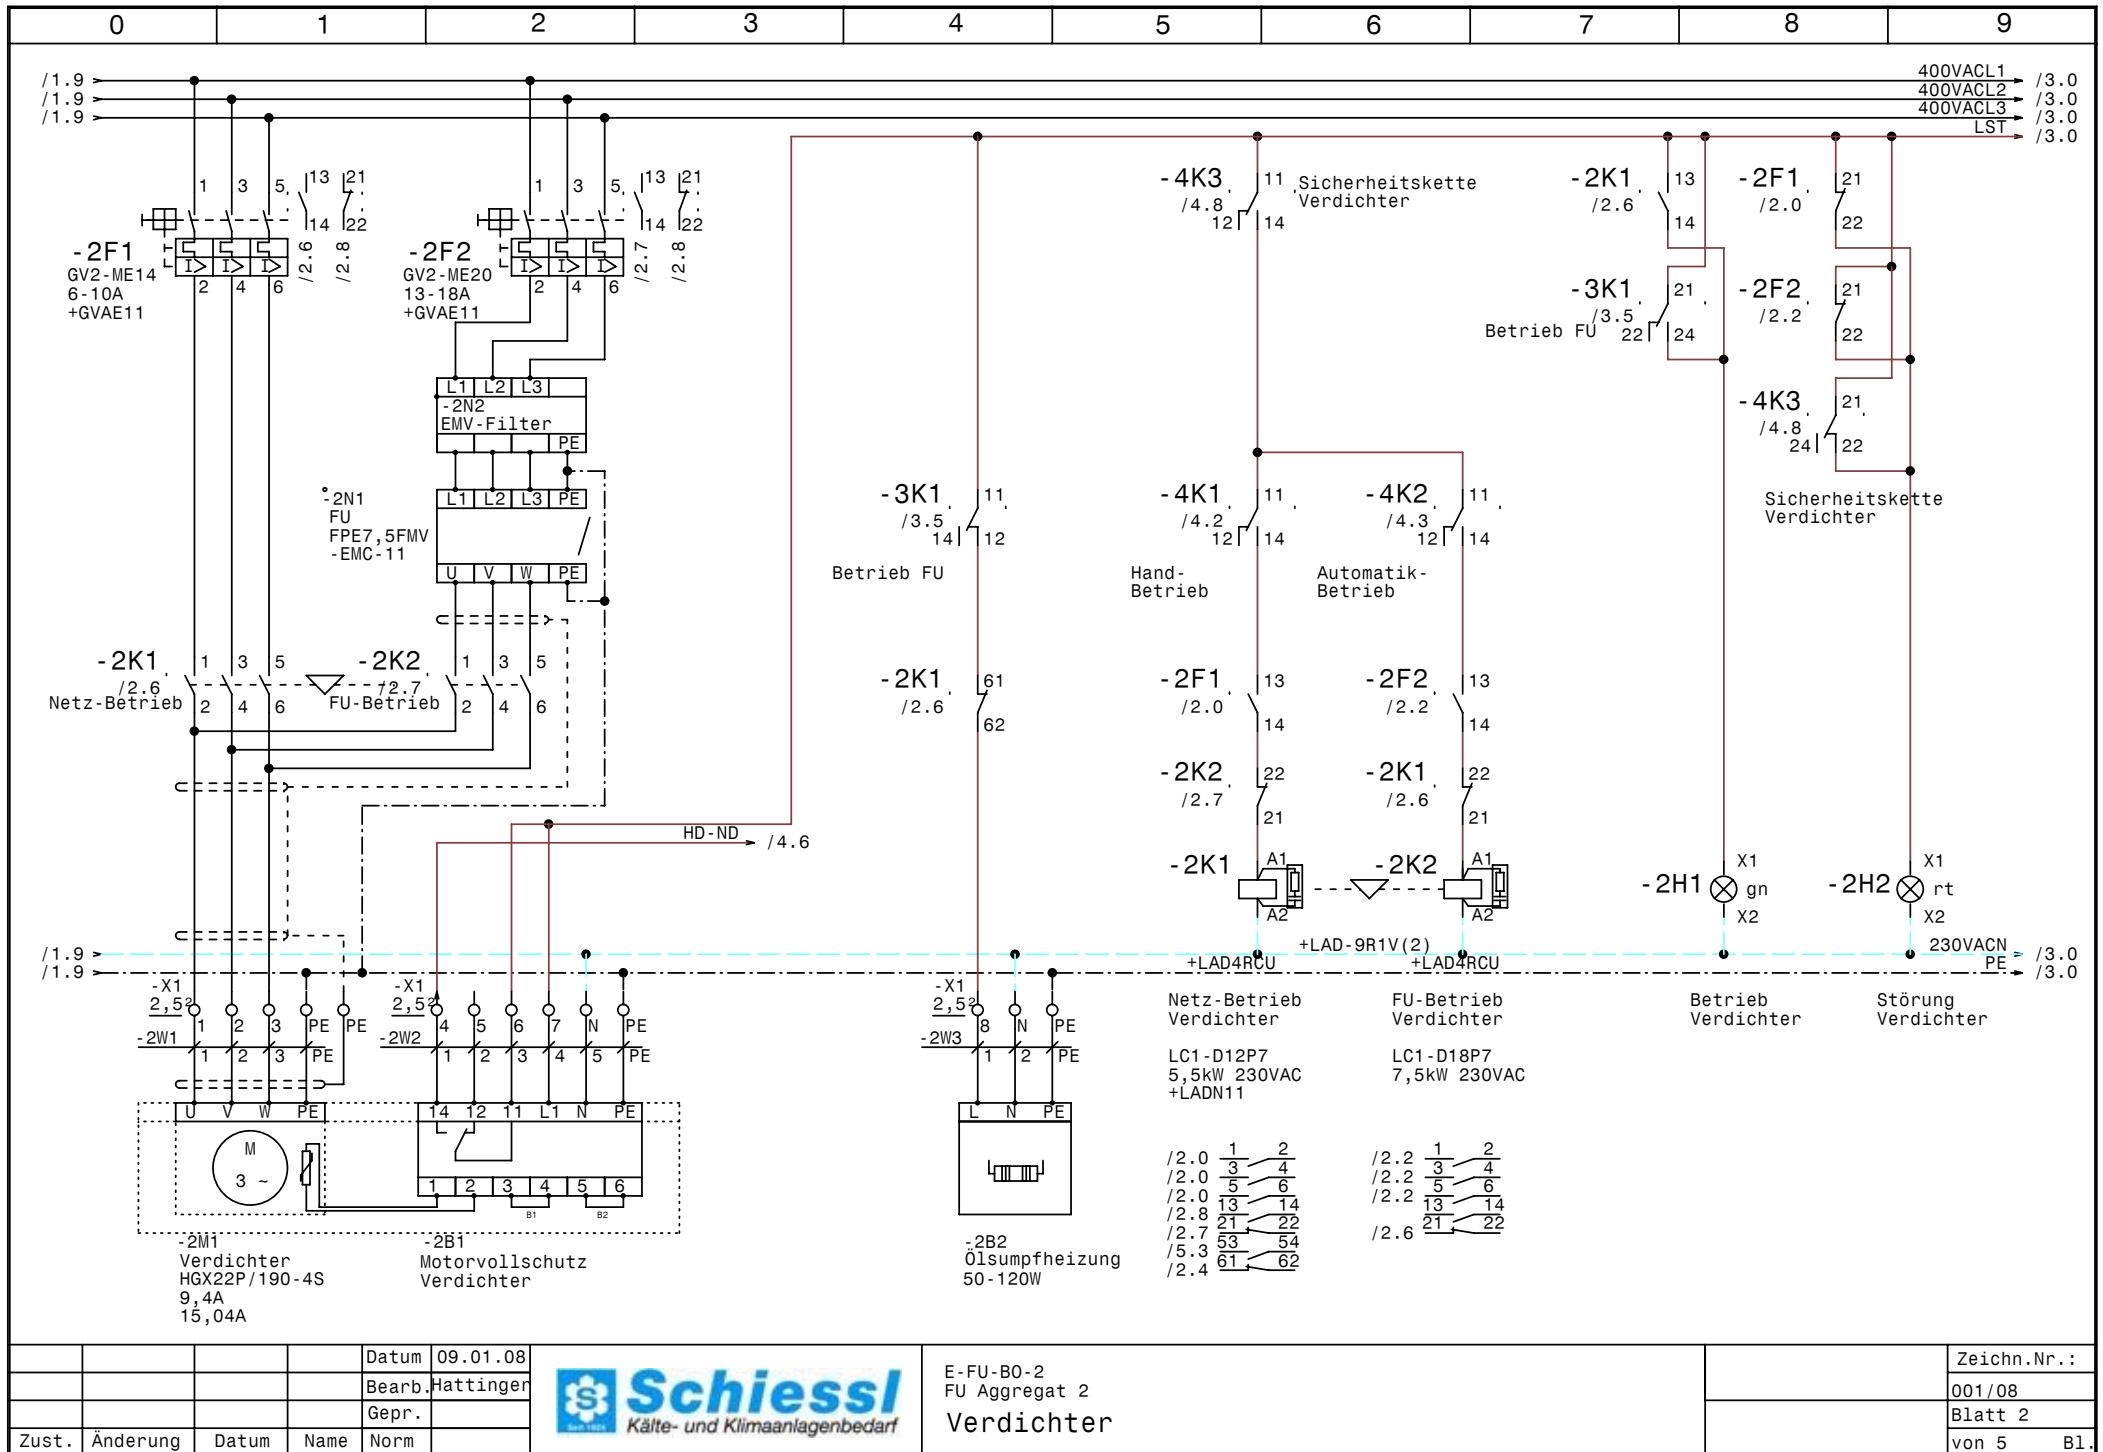



				Datum	09.01.08
				Bearb.	Hattinger
				Gepr.	
Zust.	Änderung	Datum	Name	Norm	



E-FU-B0-2
FU Aggregat 2
Verdichter

Zeichn.Nr.:
001/08
Blatt 2
von 5 Bl.

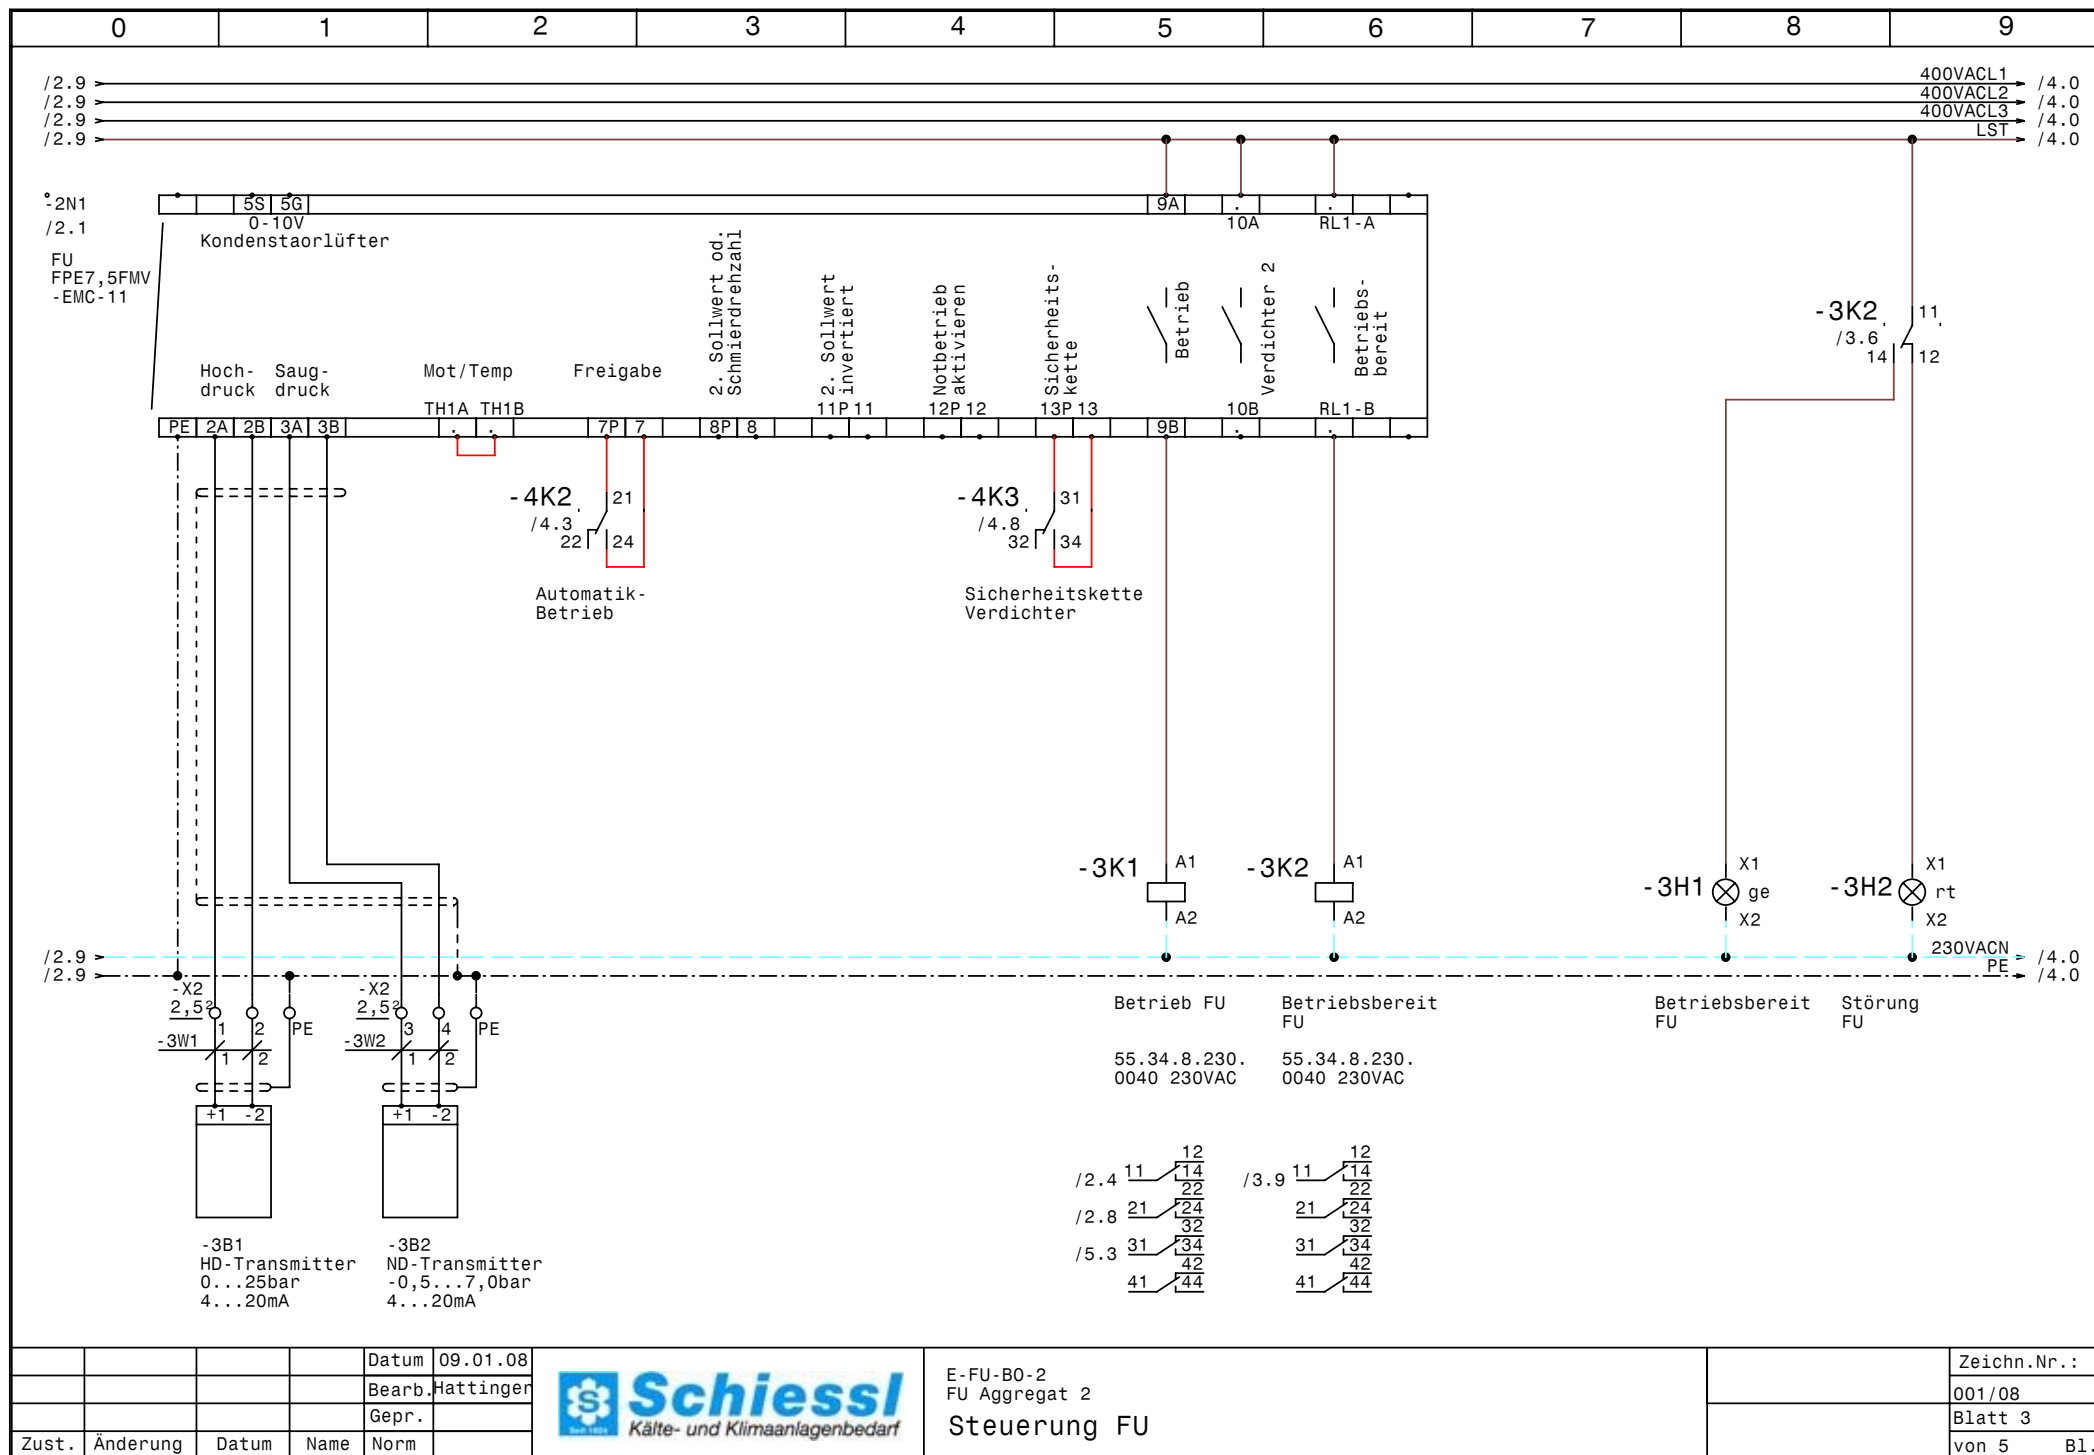

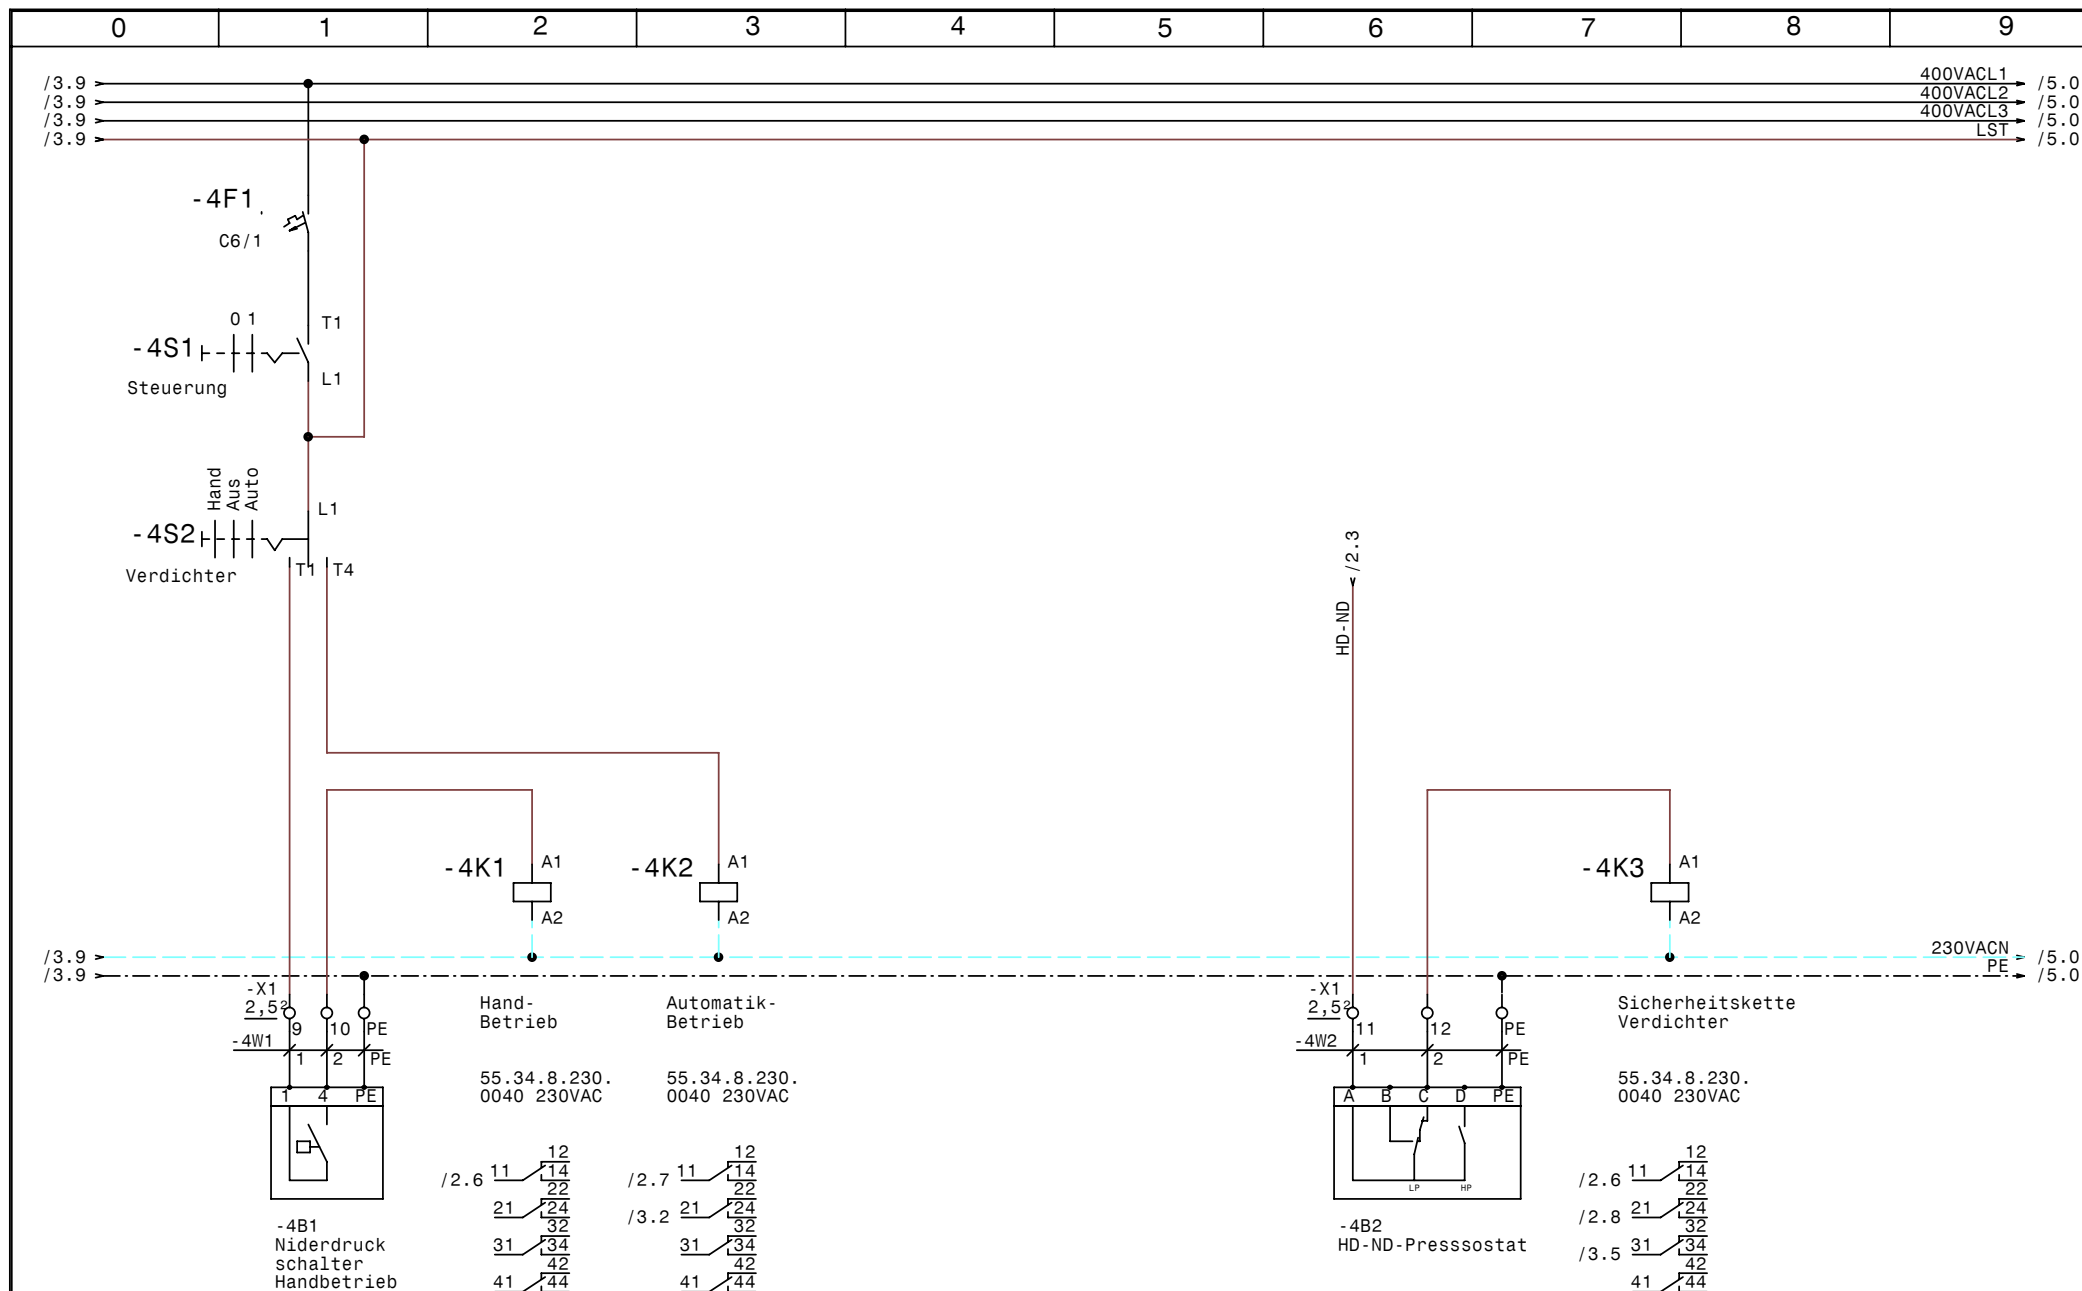


				Datum	09.01.08
				Bearb.	Hattinger
				Gepr.	
Zust.	Änderung	Datum	Name	Norm	



E-FU-B0-2
FU Aggregat 2
Steuerung Kühlung

Zeichn.Nr.:
001/08
Blatt 4
von 5 Bl.

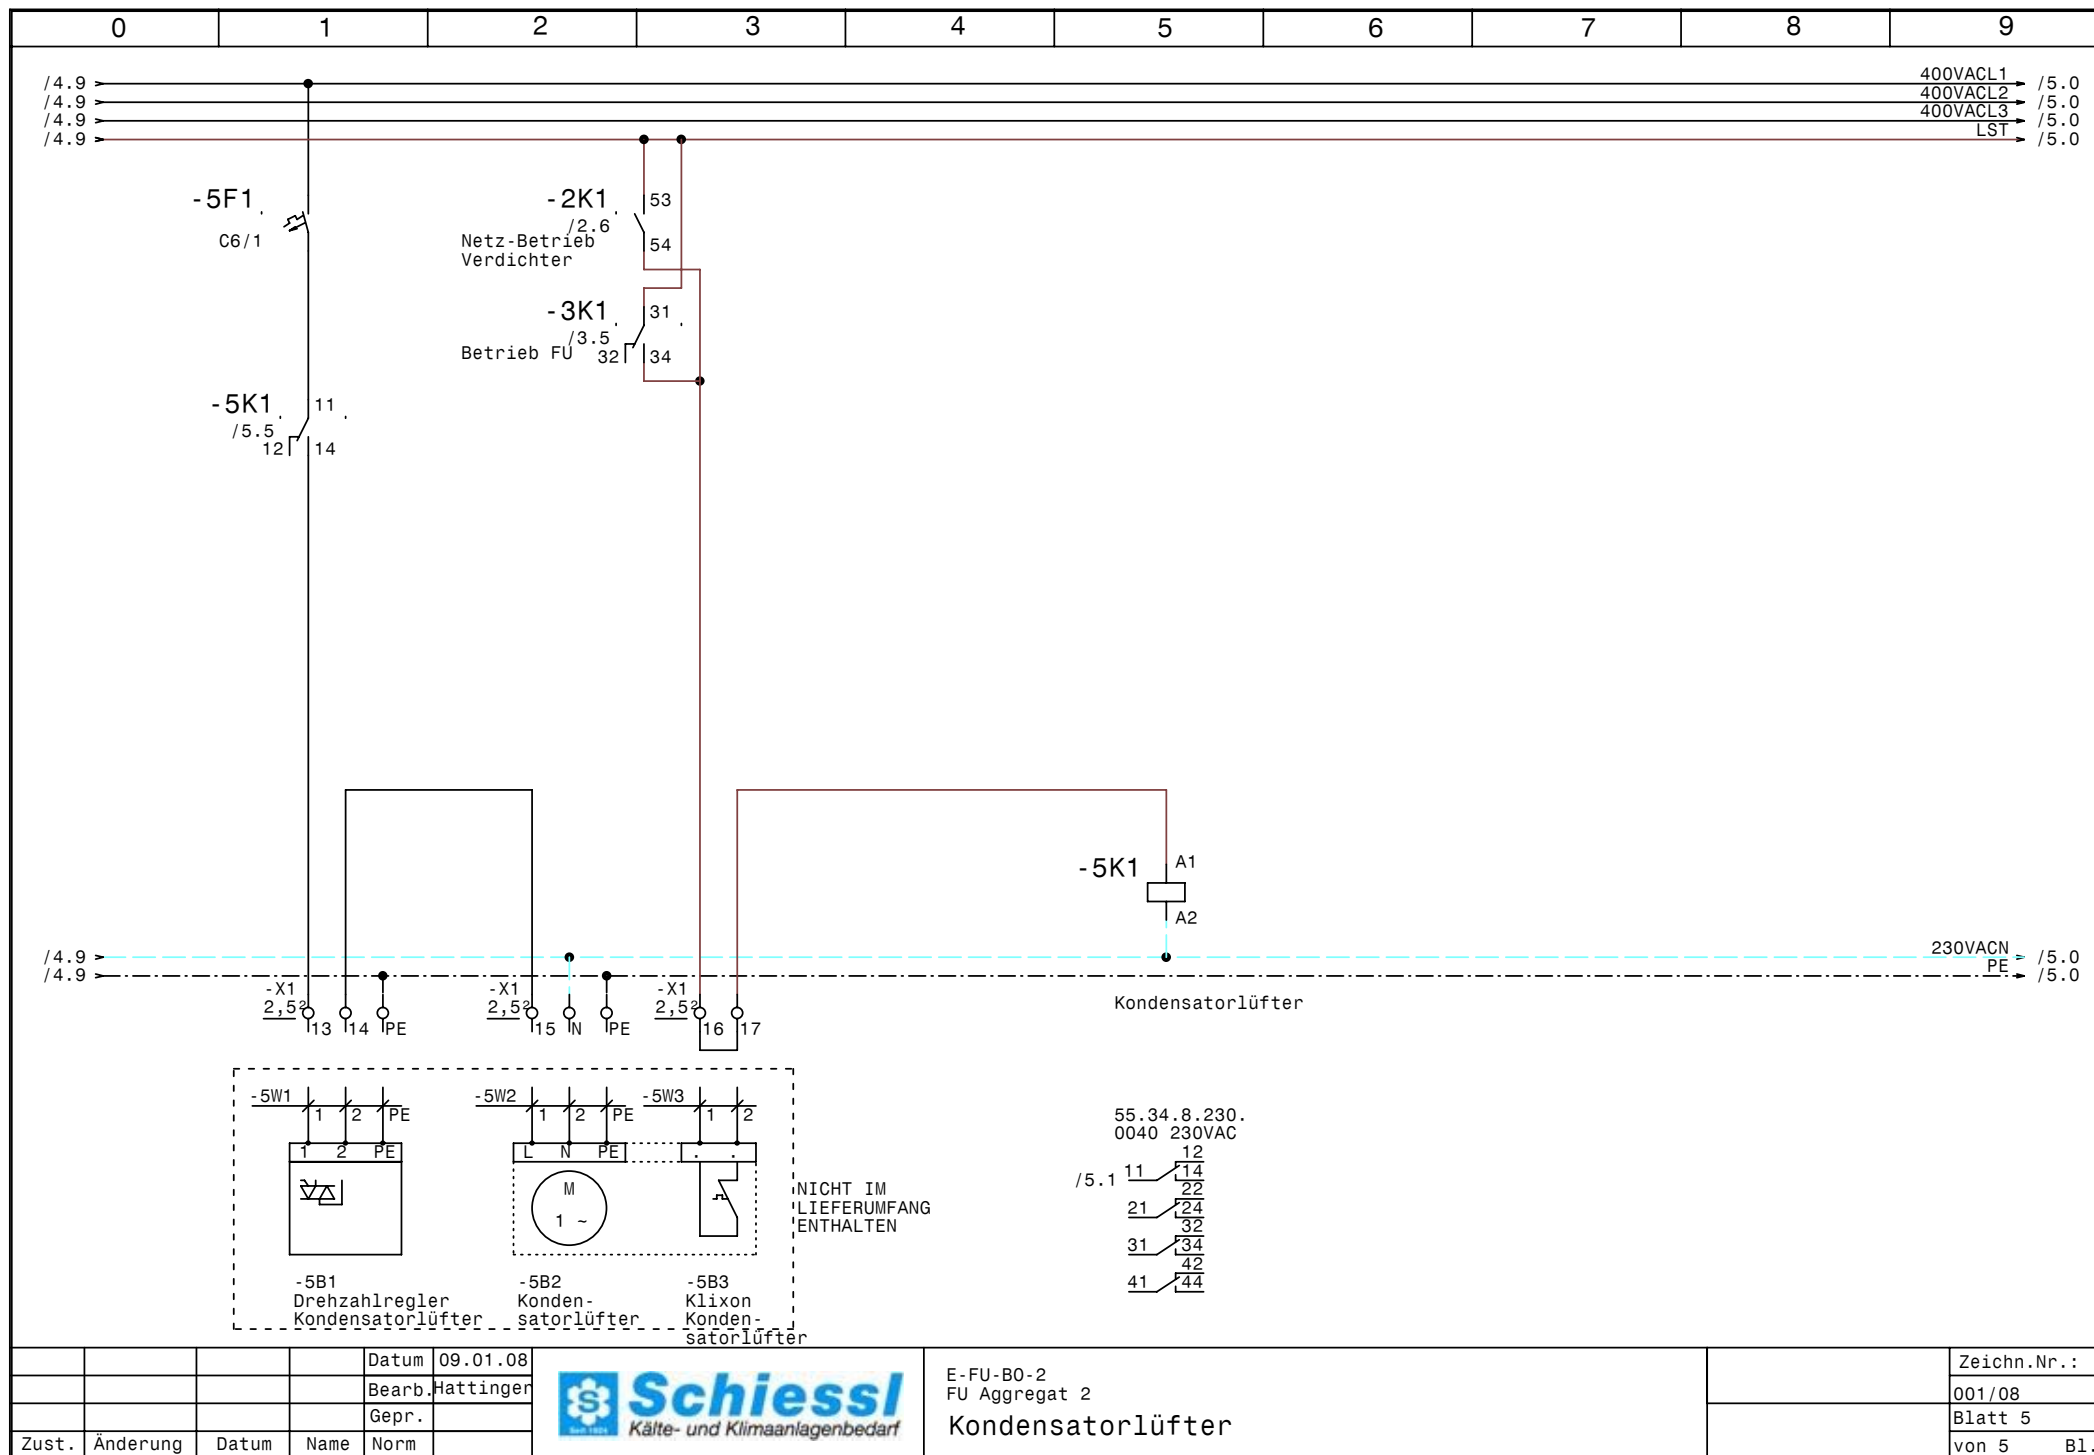

			Datum	09.01.08
			Bearb.	Hattinger
			Gepr.	
Zust.	Änderung	Datum	Name	Norm



E-FU-B0-2
FU Aggregat 2
Kondensatorlüfter

Zeichn.Nr.:
001/08
Blatt 5
von 5 Bl.

[illegible]

0		1		2		3		4		5		6		7		8		9				
Stück Zahl	Artikel Bezeichnung					Artikel Beschreibung					Artikel Bezüge											
1	GV2-ME14					Motorschutzschalter					-2F1											
1	GV2-ME20					Motorschutzschalter					-2F2											
2	GVAE11					Hilfsschalter Motorschutzschalter																
3	C6/1					Sicherungsautomaten					-4F1, -1F1, -5F1											
1	Signalleuchte grün					Signalglimmlampe grün					-2H1											
1	Signalleuchte gelb					Signalglimmlampe gelb					-3H1											
2	Signalleuchte rot					Signalglimmlampe rot					-3H2, -2H2											
1	LC1-D12P7					Schütz					-2K1											
1	LADN11					Hilfskontaktblock 1S1Ö																
1	LC1-D18P7					Schütz					-2K2											
6	94.04					Fassung für Finder Relais 4polig																
6	55.34.8.230.0040					Finder - Relais Type 55 4polig					-4K3, -4K2, -5K1, -3K1, -4K1, -3K2											
1						Schaltschrankventilator					-1M1											
1	WS600x600x300					Wandschrank IP 55					-0N1											
1						FU					-2N1											
1						EMV-Filter					-2N2											
2	LAD4RCU					RC-Glied 230V zu Schütz LC1D09-LC1					-2N3, -2N5											
1	LAD-9R1V(2)					Mechanische Verrigelung					-2N4											
1						Thermostat					-1P1											
1	LTS32 EHN1 A3					Hauptschalter					-1Q1											
1	M10HEA1					Ausschalter 1pol. 0-1					-4S1											
1	M10HEU1					Umschalter 1pol. 1-0-2					-4S2											
1	PG 21					Kabelverschraubung					-1W1											
8	PG 11					Kabelverschraubung					-2W1, -5W1, -4W1, -3W2, -5W2, -3W1											
											-2W3, -5W3											
2	PG 13,5					Kabelverschraubung					-4W2, -2W2											
3	Klemme 6 grau					Klemme L					-X1											
1	Klemme 6 blau					Klemme N					-X1											
1	EK 6 ge/gr					Erdungsklemme					-X1											
21	Klemme 2,5 grau					Klemme L					-X1, -X2											
3	Klemme 2,5 blau					Klemme N					-X1											
10	EK 2,5 ge/gr					Erdungsklemme					-X1, -X2											
				Datum	09.01.08	 Schuessl Kälte- und Klimaanlagebedarf					E-FU-B0-2 FU Aggregat 2 Materialliste										Zeichn.Nr.:	
				Bearb.	Hattinger F.														001/08			
				Gepr.															Blatt 1			
Zust.	Änderung	Datum	Name	Norm															von 1		Bl.	