


Anlage:		PEDED/CX		__ !! A C H T U N G !! __ Bei Änderungen im Schaltschrank und auch an den externen Geräten die nicht von der Erzeugerfirma durchgeführt werden entfällt Garantie und Haftung. Dadurch entstehende Kosten werden nicht anerkannt. Sollte dies jedoch aus technischer Sicht notwendig sein ist die Erzeugerfirma zu verständigen. Schutzmaßnahmen des Örtlichen EVU's beachten! Motorschutzgeräte nach den tatsächlichen Aufnahmestrom der Motoren einstellen! Vor der Inbetriebnahme der Anlage sind sämtliche Schraub-, Klemm- und Steckverbindungen auf festen Sitz zu prüfen und gegebenenfalls nachzuziehen!
Firma:		Schuessl		
SCHALTSCHRANKAUSFÜHRUNG		VERDRAHTUNGSFARBEN		
SCHALTSCHRANKGRÖSSE:	-	(BxHxT)	HAUPTSTROMKREIS 400/230V:	_____schwarz
SOCKEL:	-	(H)	NEUTRALLEITER:	_____hellblau
LACKIERUNG:	-		SCHUTZLEITER:	_____gelb/grün
SCHUTZART:	-		STEUERSPANNUNG 230VAC:	
SCHUTZMASSNAHME:	-		ohne Trafo:	L/N _____braun/hellblau
BLINDSCHALTBILD:	-	(BxH)	mit Trafo:	L/N _____rot/weiß
KABELEINFÜHRUNG:	-		STEUERSPANNUNG 0-24VAC:	L/N _____blau/grau
TÜRANSCHLAG:	-		STEUERSPANNUNG 0-24VDC:	+/- _____blau/grau
			GND, DDC:	_____grau
			MESSLEITUNGEN, FÜHLER:	_____violett
			POTENTIALFREIE LEITUNGEN:	_____orange
			FREMDSPANNUNG:	_____orange

Blattverzeichnis	
000 Deckblatt	002 Lüfter, Heizung
001 Netzanschluß	003 Regelung

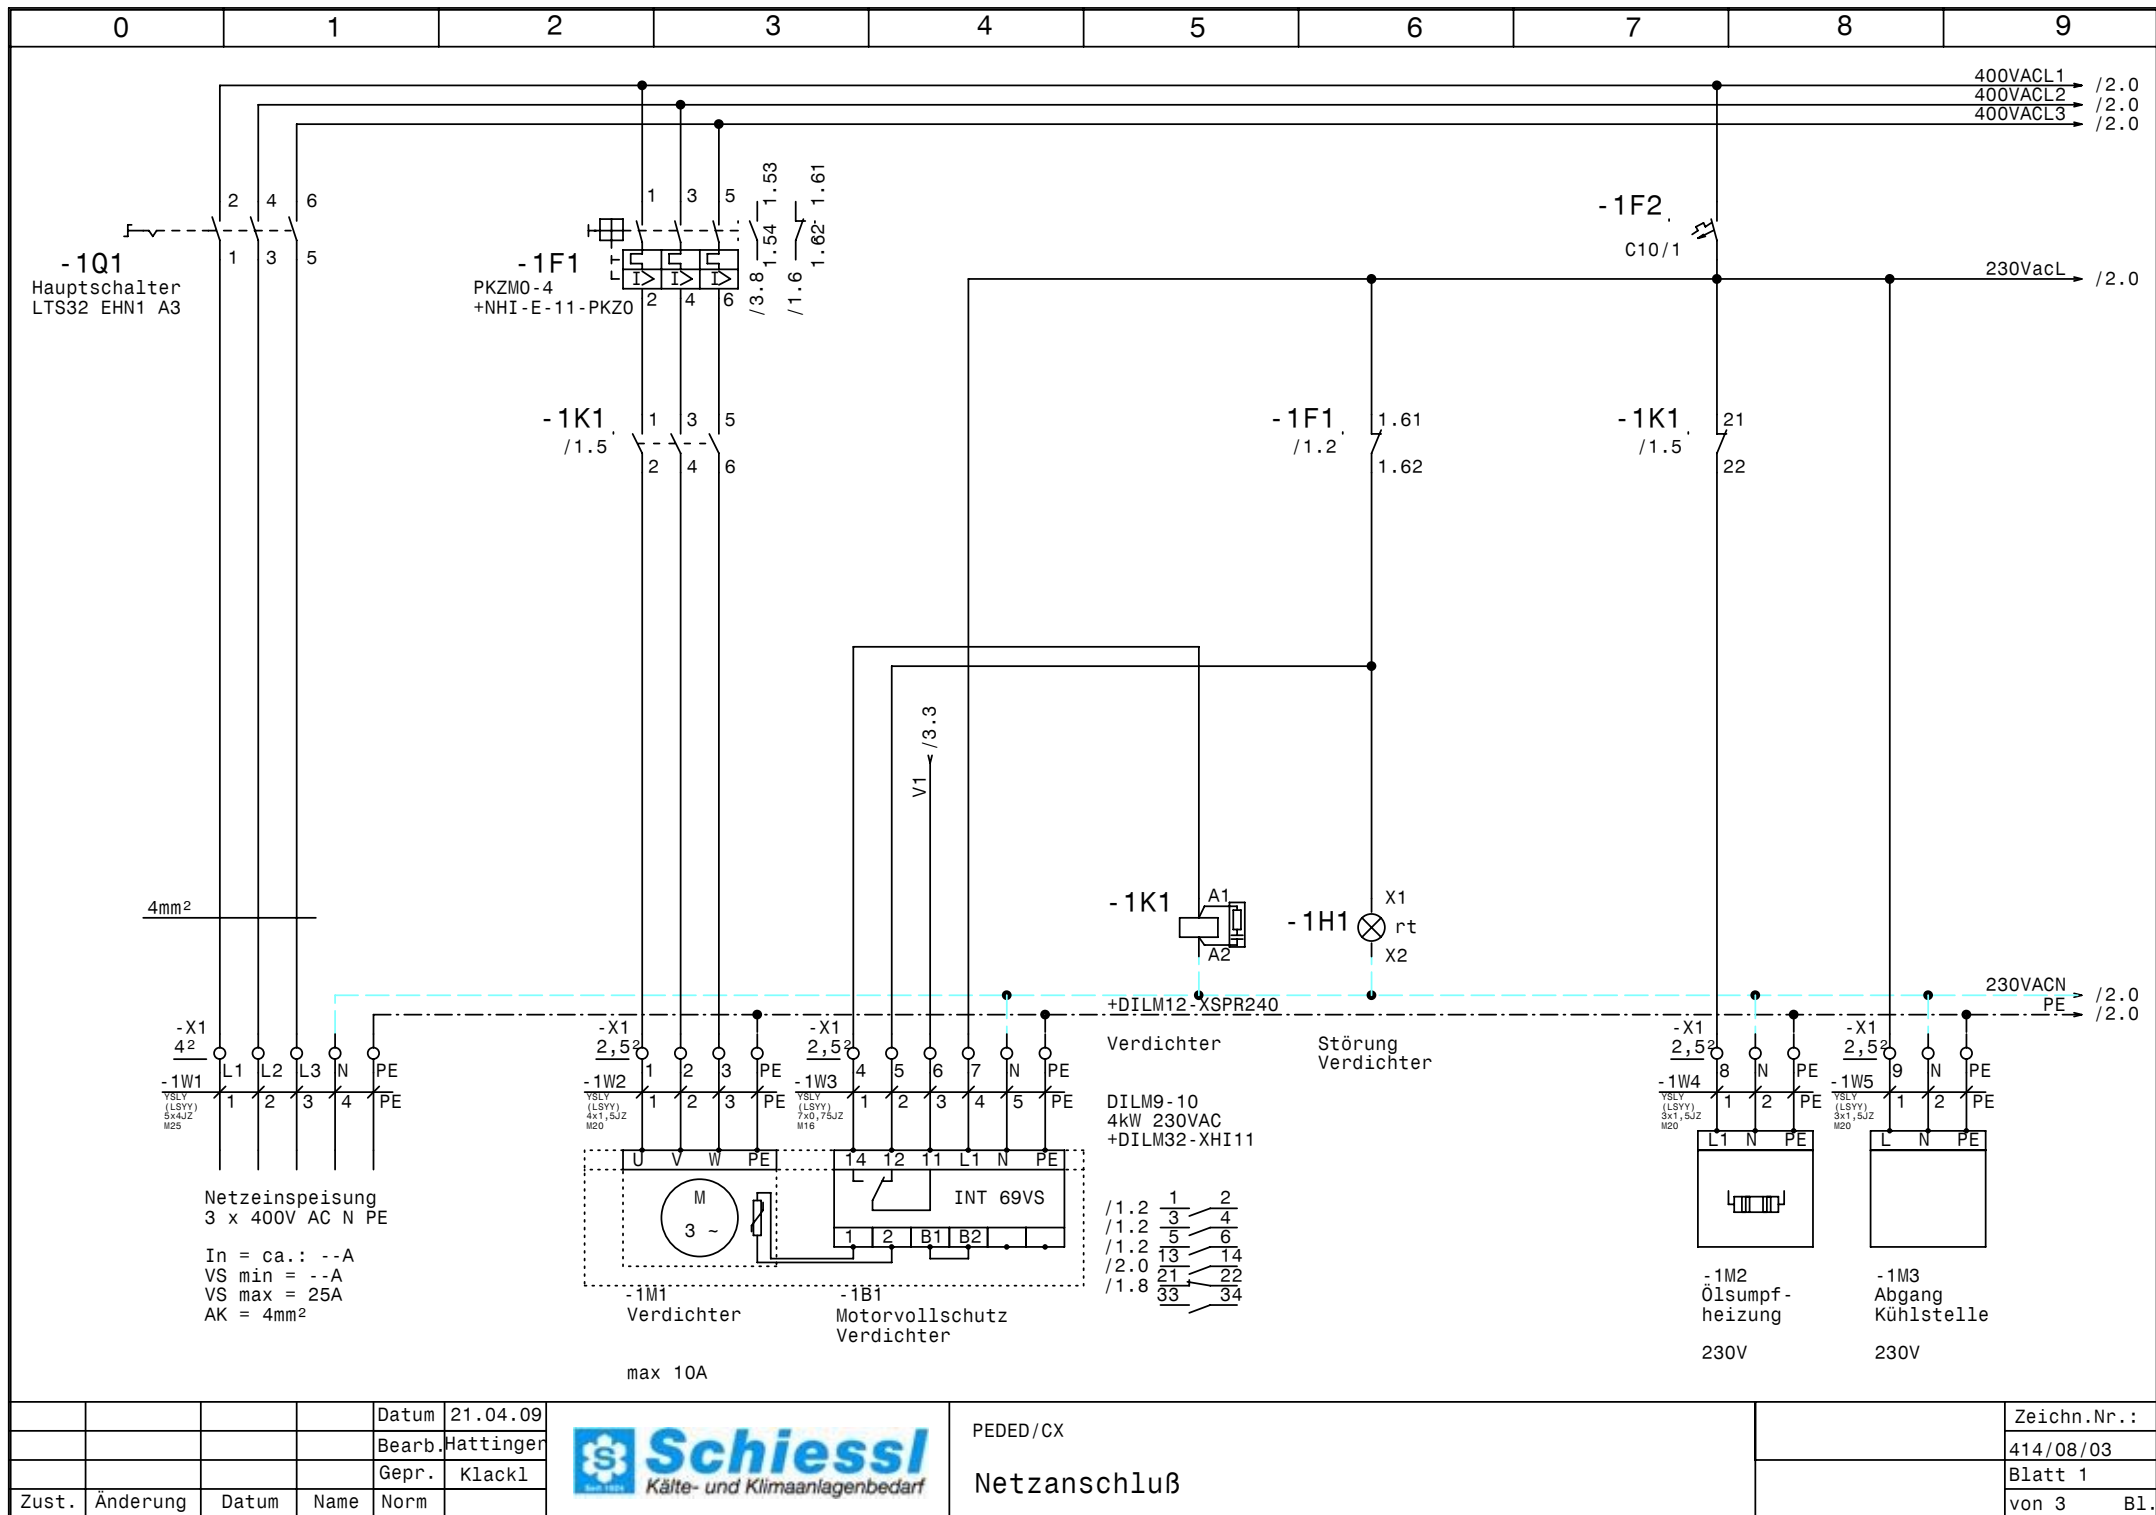


				Datum	21.04.09
				Bearb.	Hattinger
				Gepr.	Klackl
Zust.	Änderung	Datum	Name	Norm	



PEDED/CX

Netzanschluß

Zeichn.Nr.:	414/08/03
Blatt 1	von 3
	B1.

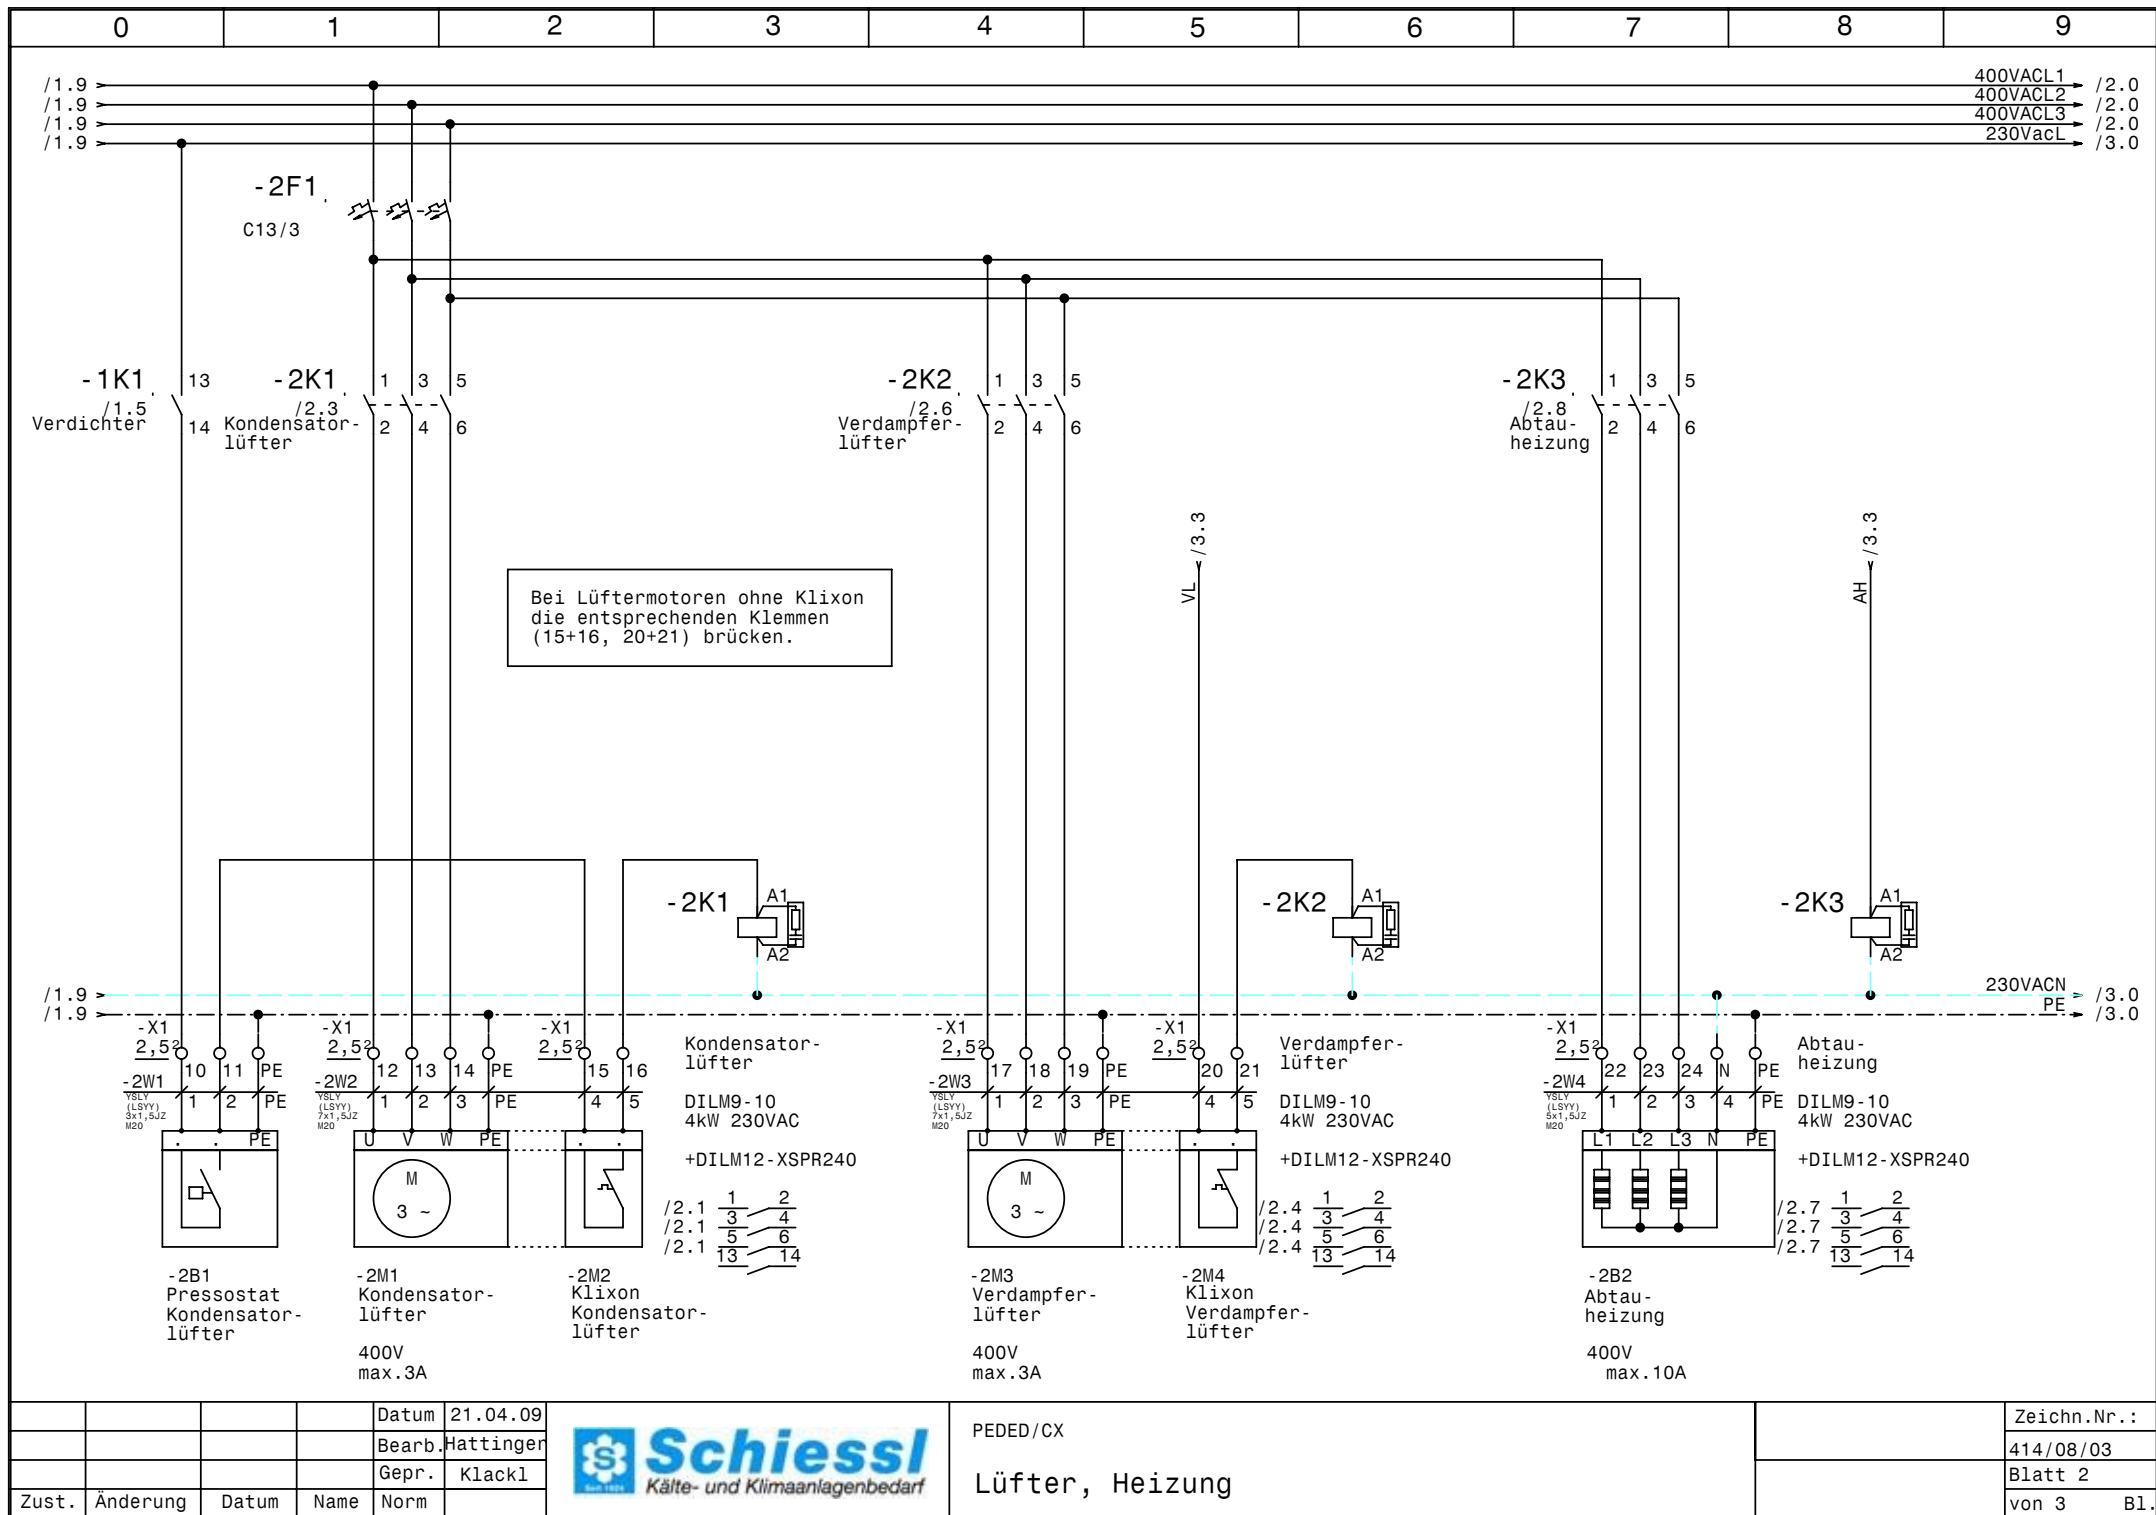


			Datum	21.04.09
			Bearb.	Hattinger
			Gepr.	Klackl
Zust.	Änderung	Datum	Name	Norm



PEDED/CX
Lüfter, Heizung

Zeichn.Nr.:
414/08/03
Blatt 2
von 3 B1.

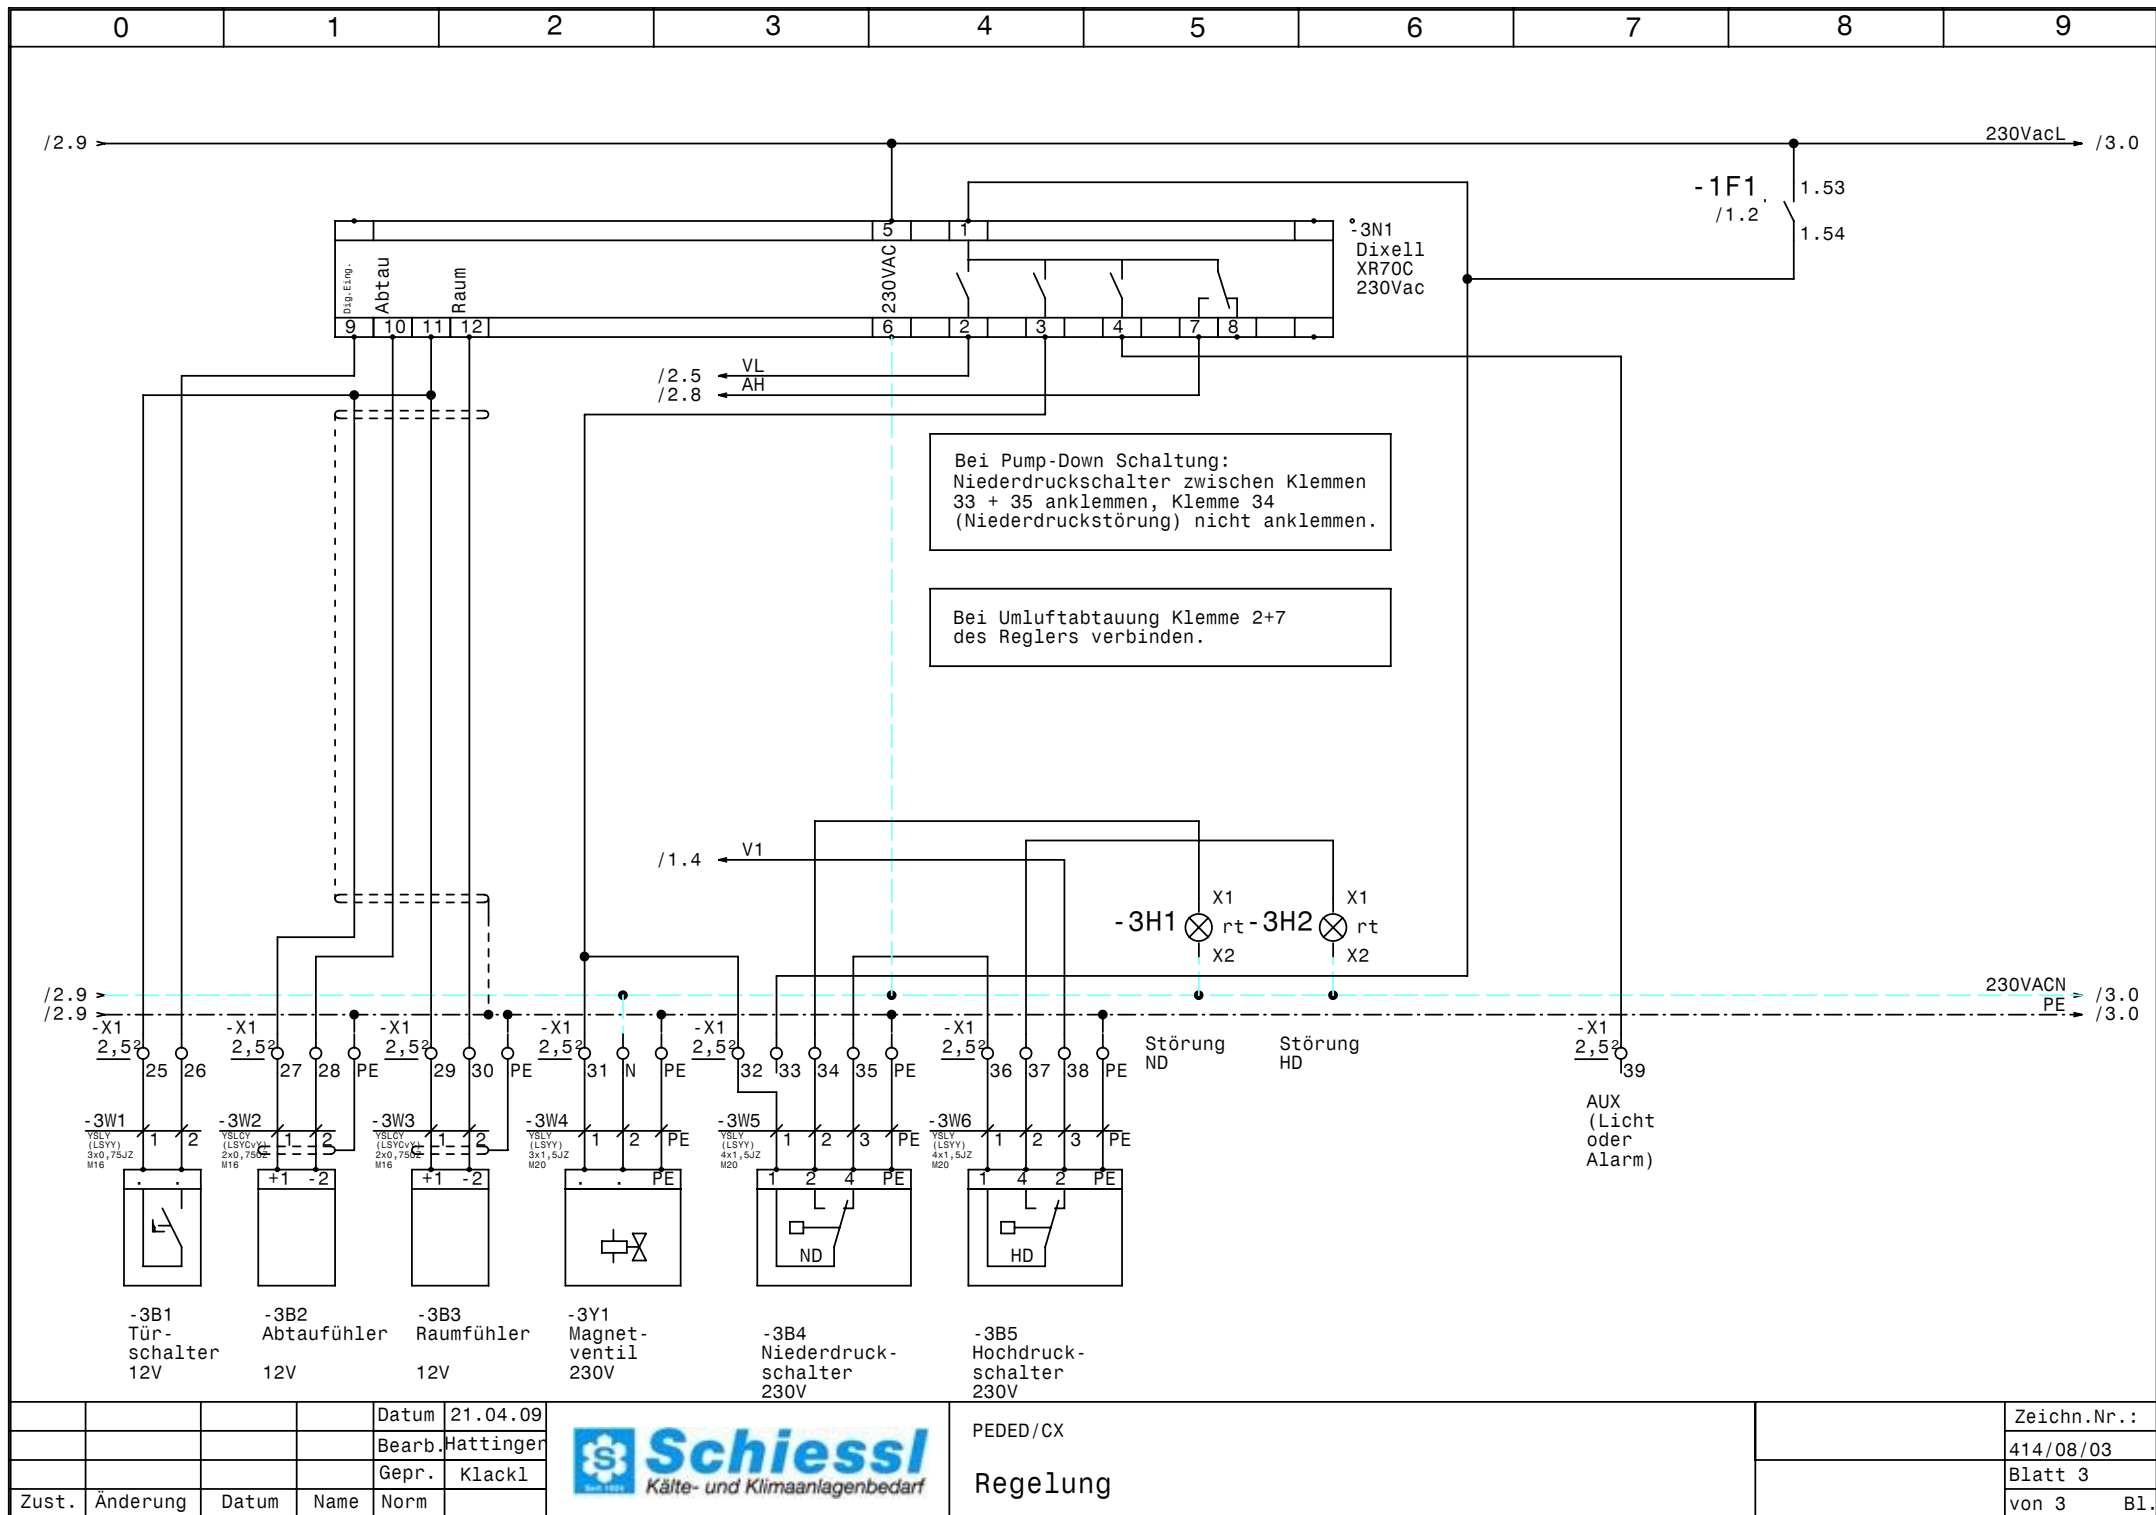

0					1					2					3					4					5					6					7					8					9				
Nr.		Feldgerät			Leitungs- bezeichnung			Leitungs- typ			Anzahl Adern			Zielbezeichnung																																			
1		-1We1			-1W1			YSLY (LSYY) 5x4JZ M25			5			Netzeinspeisung 3 x 400V AC N PE																																			
2		-1M1			-1W2			YSLY (LSYY) 4x1,5JZ M20			4			Verdichter																																			
3		-1B1			-1W3			YSLY (LSYY) 7x0,75JZ M16			6			Motorvollschutz Verdichter																																			
4		-1M2			-1W4			YSLY (LSYY) 3x1,5JZ M20			3			Ölsumpfheizung																																			
5		-1M3			-1W5			YSLY (LSYY) 3x1,5JZ M20			3			Abgang Kühlstelle																																			
6		-2B1			-2W1			YSLY (LSYY) 3x1,5JZ M20			3			Pressostat Kondensator- Lüfter																																			
7		-2M1			-2W2			YSLY (LSYY) 7x1,5JZ M20			6			Kondensatorlüfter																																			
8		-2M3			-2W3			YSLY (LSYY) 7x1,5JZ M20			6			Verdampferlüfter																																			
9		-2B2			-2W4			YSLY (LSYY) 5x1,5JZ M20			5			Abtauheizung																																			
10		-3B1			-3W1			YSLY (LSYY) 3x0,75JZ M16			2			Türschalter																																			
11		-3B2			-3W2			YSLCY (LSYCVY) 2x0,750Z M16			2			Abtaufühler																																			
12		-3B3			-3W3			YSLCY (LSYCVY) 2x0,750Z M16			2			Raumfühler																																			
13		-3Y1			-3W4			YSLY (LSYY) 3x1,5JZ M20			3			Magnetventil																																			
14		-3B4			-3W5			YSLY (LSYY) 4x1,5JZ M20			4			Niederdruck- schalter																																			
15		-3B5			-3W6			YSLY (LSYY) 4x1,5JZ M20			4			Hochdruck- schalter																																			

[illegible]