


Anlage:		PEDED/CX		__ !! A C H T U N G !! __ Bei Änderungen im Schaltschrank und auch an den externen Geräten die nicht von der Erzeugerfirma durchgeführt werden entfällt Garantie und Haftung. Dadurch entstehende Kosten werden nicht anerkannt. Sollte dies jedoch aus technischer Sicht notwendig sein ist die Erzeugerfirma zu verständigen. Schutzmaßnahmen des Örtlichen EVU's beachten! Motorschutzgeräte nach den tatsächlichen Aufnahmestrom der Motoren einstellen! Vor der Inbetriebnahme der Anlage sind sämtliche Schraub-, Klemm- und Steckverbindungen auf festen Sitz zu prüfen und gegebenenfalls nachzuziehen!
Firma:		Schiessl		
SCHALTSCHRANKAUSFÜHRUNG		VERDRAHTUNGSFARBEN		
SCHALTSCHRANKGRÖSSE:	-	(BxHxT)	HAUPTSTROMKREIS 400/230V:	_____schwarz
SOCKEL:	-	(H)	NEUTRALLEITER:	_____hellblau
LACKIERUNG:	-		SCHUTZLEITER:	_____gelb/grün
SCHUTZART:	-		STEUERSPANNUNG 230VAC:	
SCHUTZMASSNAHME:	-		ohne Trafo:	L/N _____braun/hellblau
BLINDSCHALTBILD:	-	(BxH)	mit Trafo:	L/N _____rot/weiß
KABELEINFÜHRUNG:	-		STEUERSPANNUNG 0-24VAC:	L/N _____blau/grau
TÜRANSCHLAG:	-		STEUERSPANNUNG 0-24VDC:	+/- _____blau/grau
			GND, DDC:	_____grau
			MESSLEITUNGEN, FÜHLER:	_____violett
			POTENTIALFREIE LEITUNGEN:	_____orange
			FREMDSPANNUNG:	_____orange

Blattverzeichnis	
000 Deckblatt	002 Lüfter, Heizung
001 Netzanschluß	003 Regelung

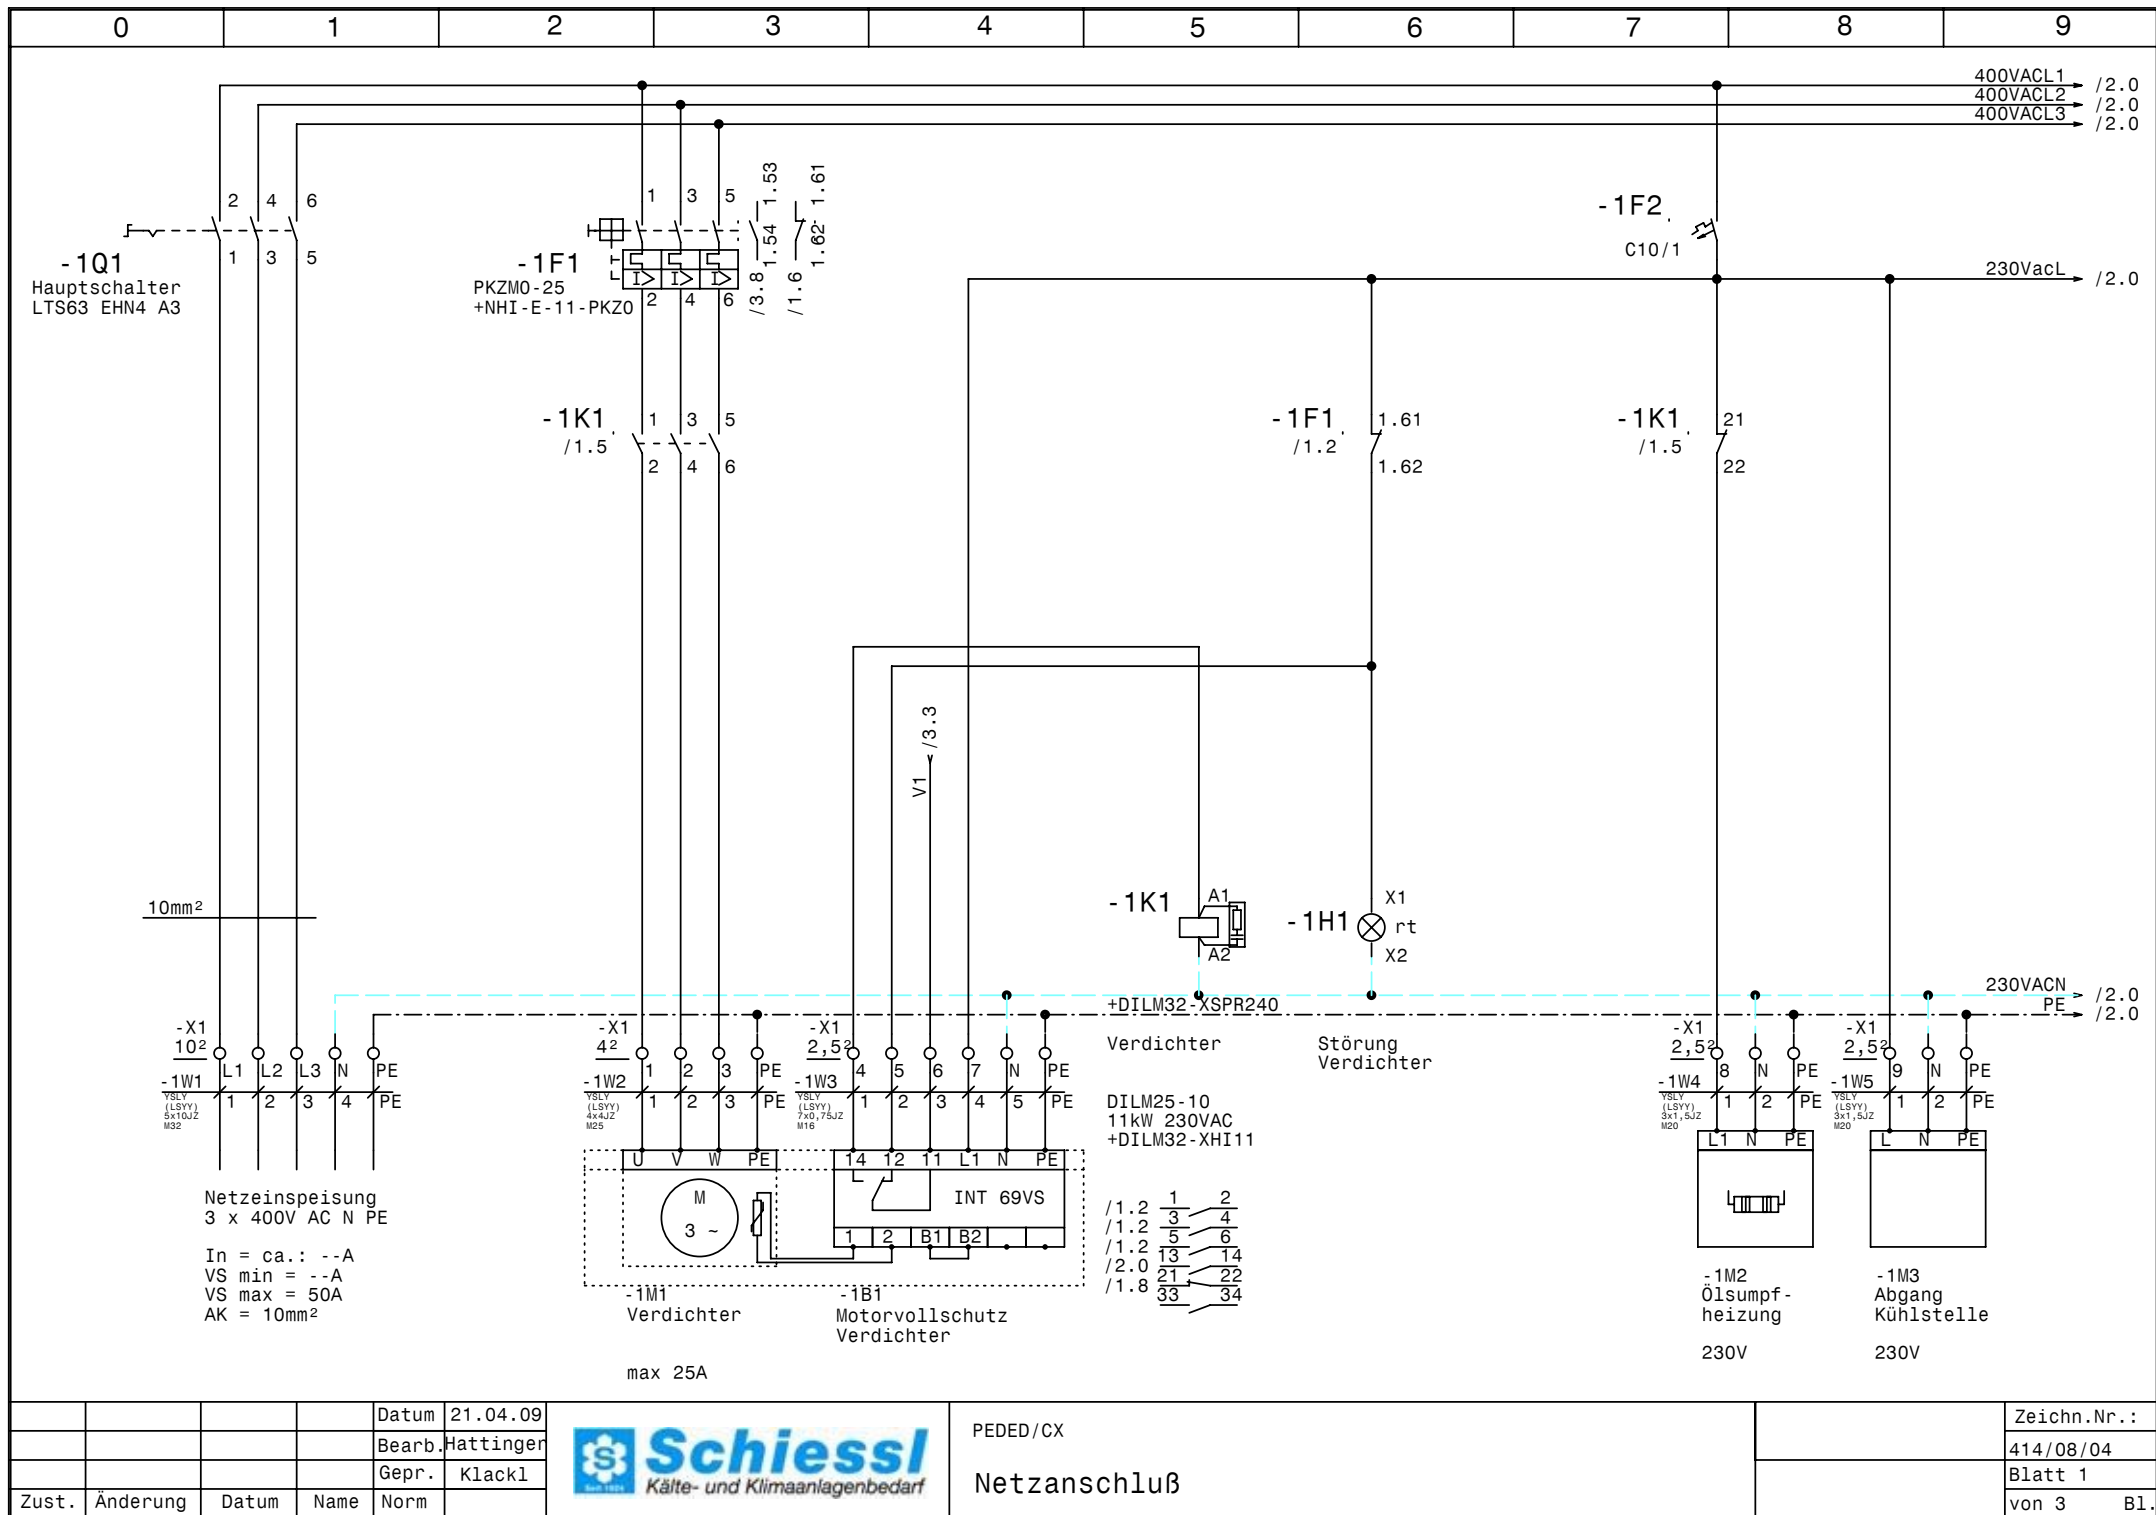


				Datum	21.04.09
				Bearb.	Hattinger
				Gepr.	Klackl
Zust.	Änderung	Datum	Name	Norm	



PEDED/CX
Netzanschluß

Zeichn.Nr.:	414/08/04
Blatt 1	von 3
	B1.

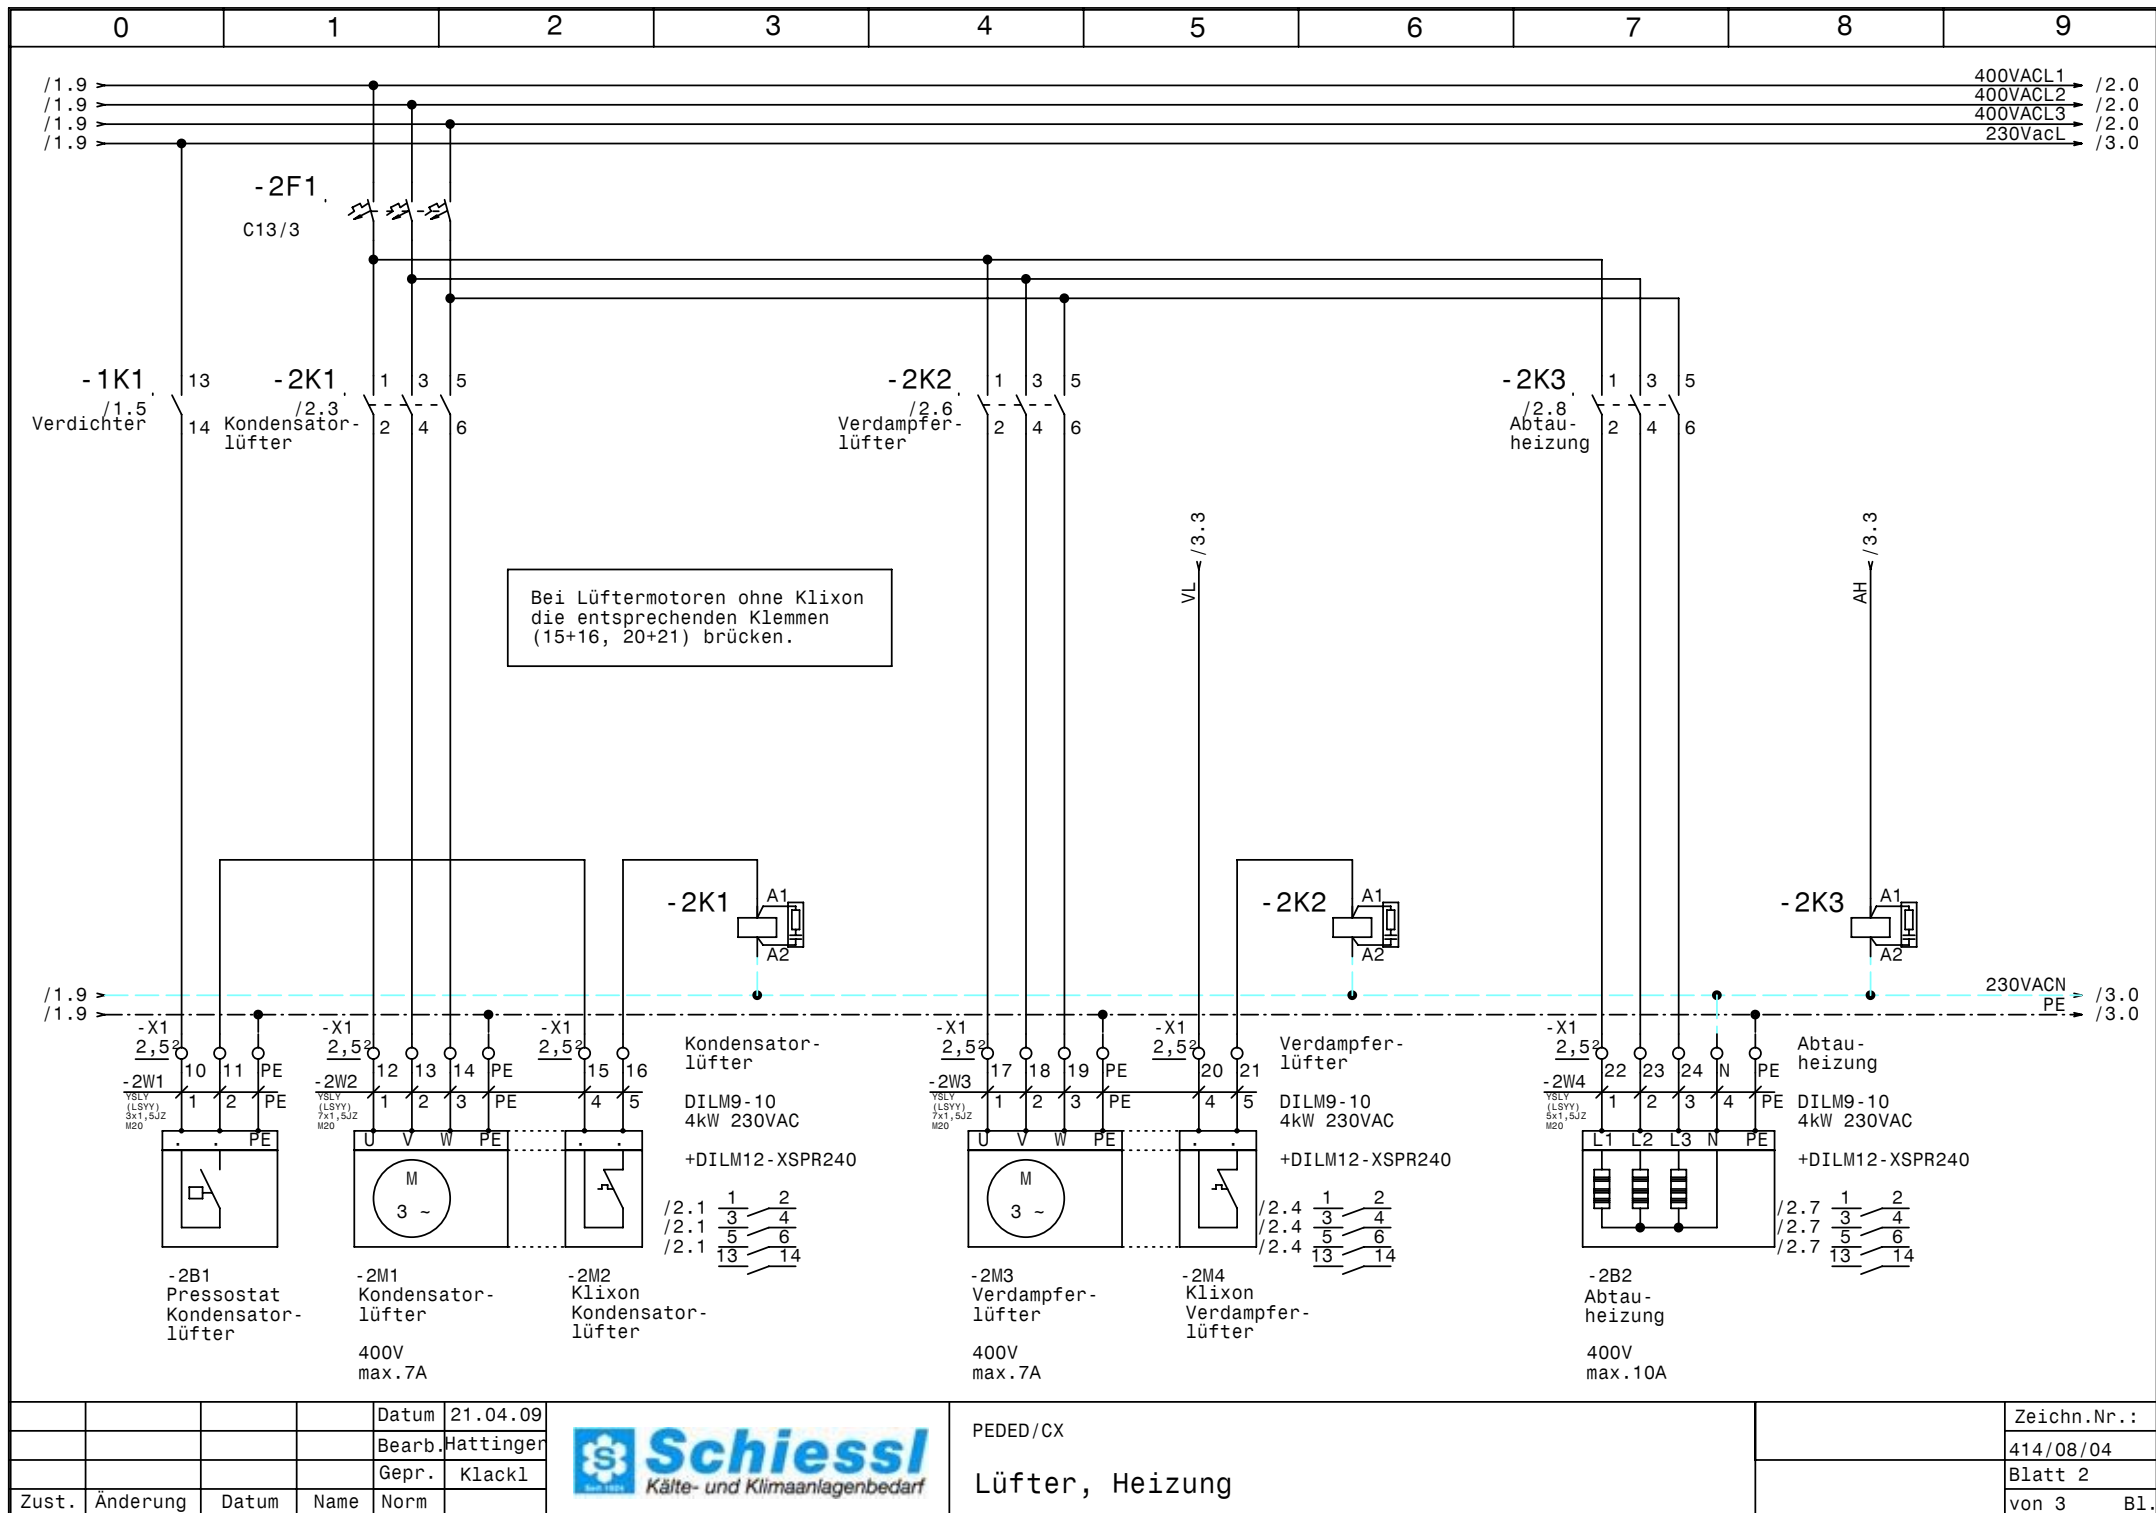


			Datum	21.04.09
			Bearb.	Hattinger
			Gepr.	Klackl
Zust.	Änderung	Datum	Name	Norm



PEDED/CX

Lüfter, Heizung

Zeichn.Nr.:
414/08/04
Blatt 2
von 3 B1.

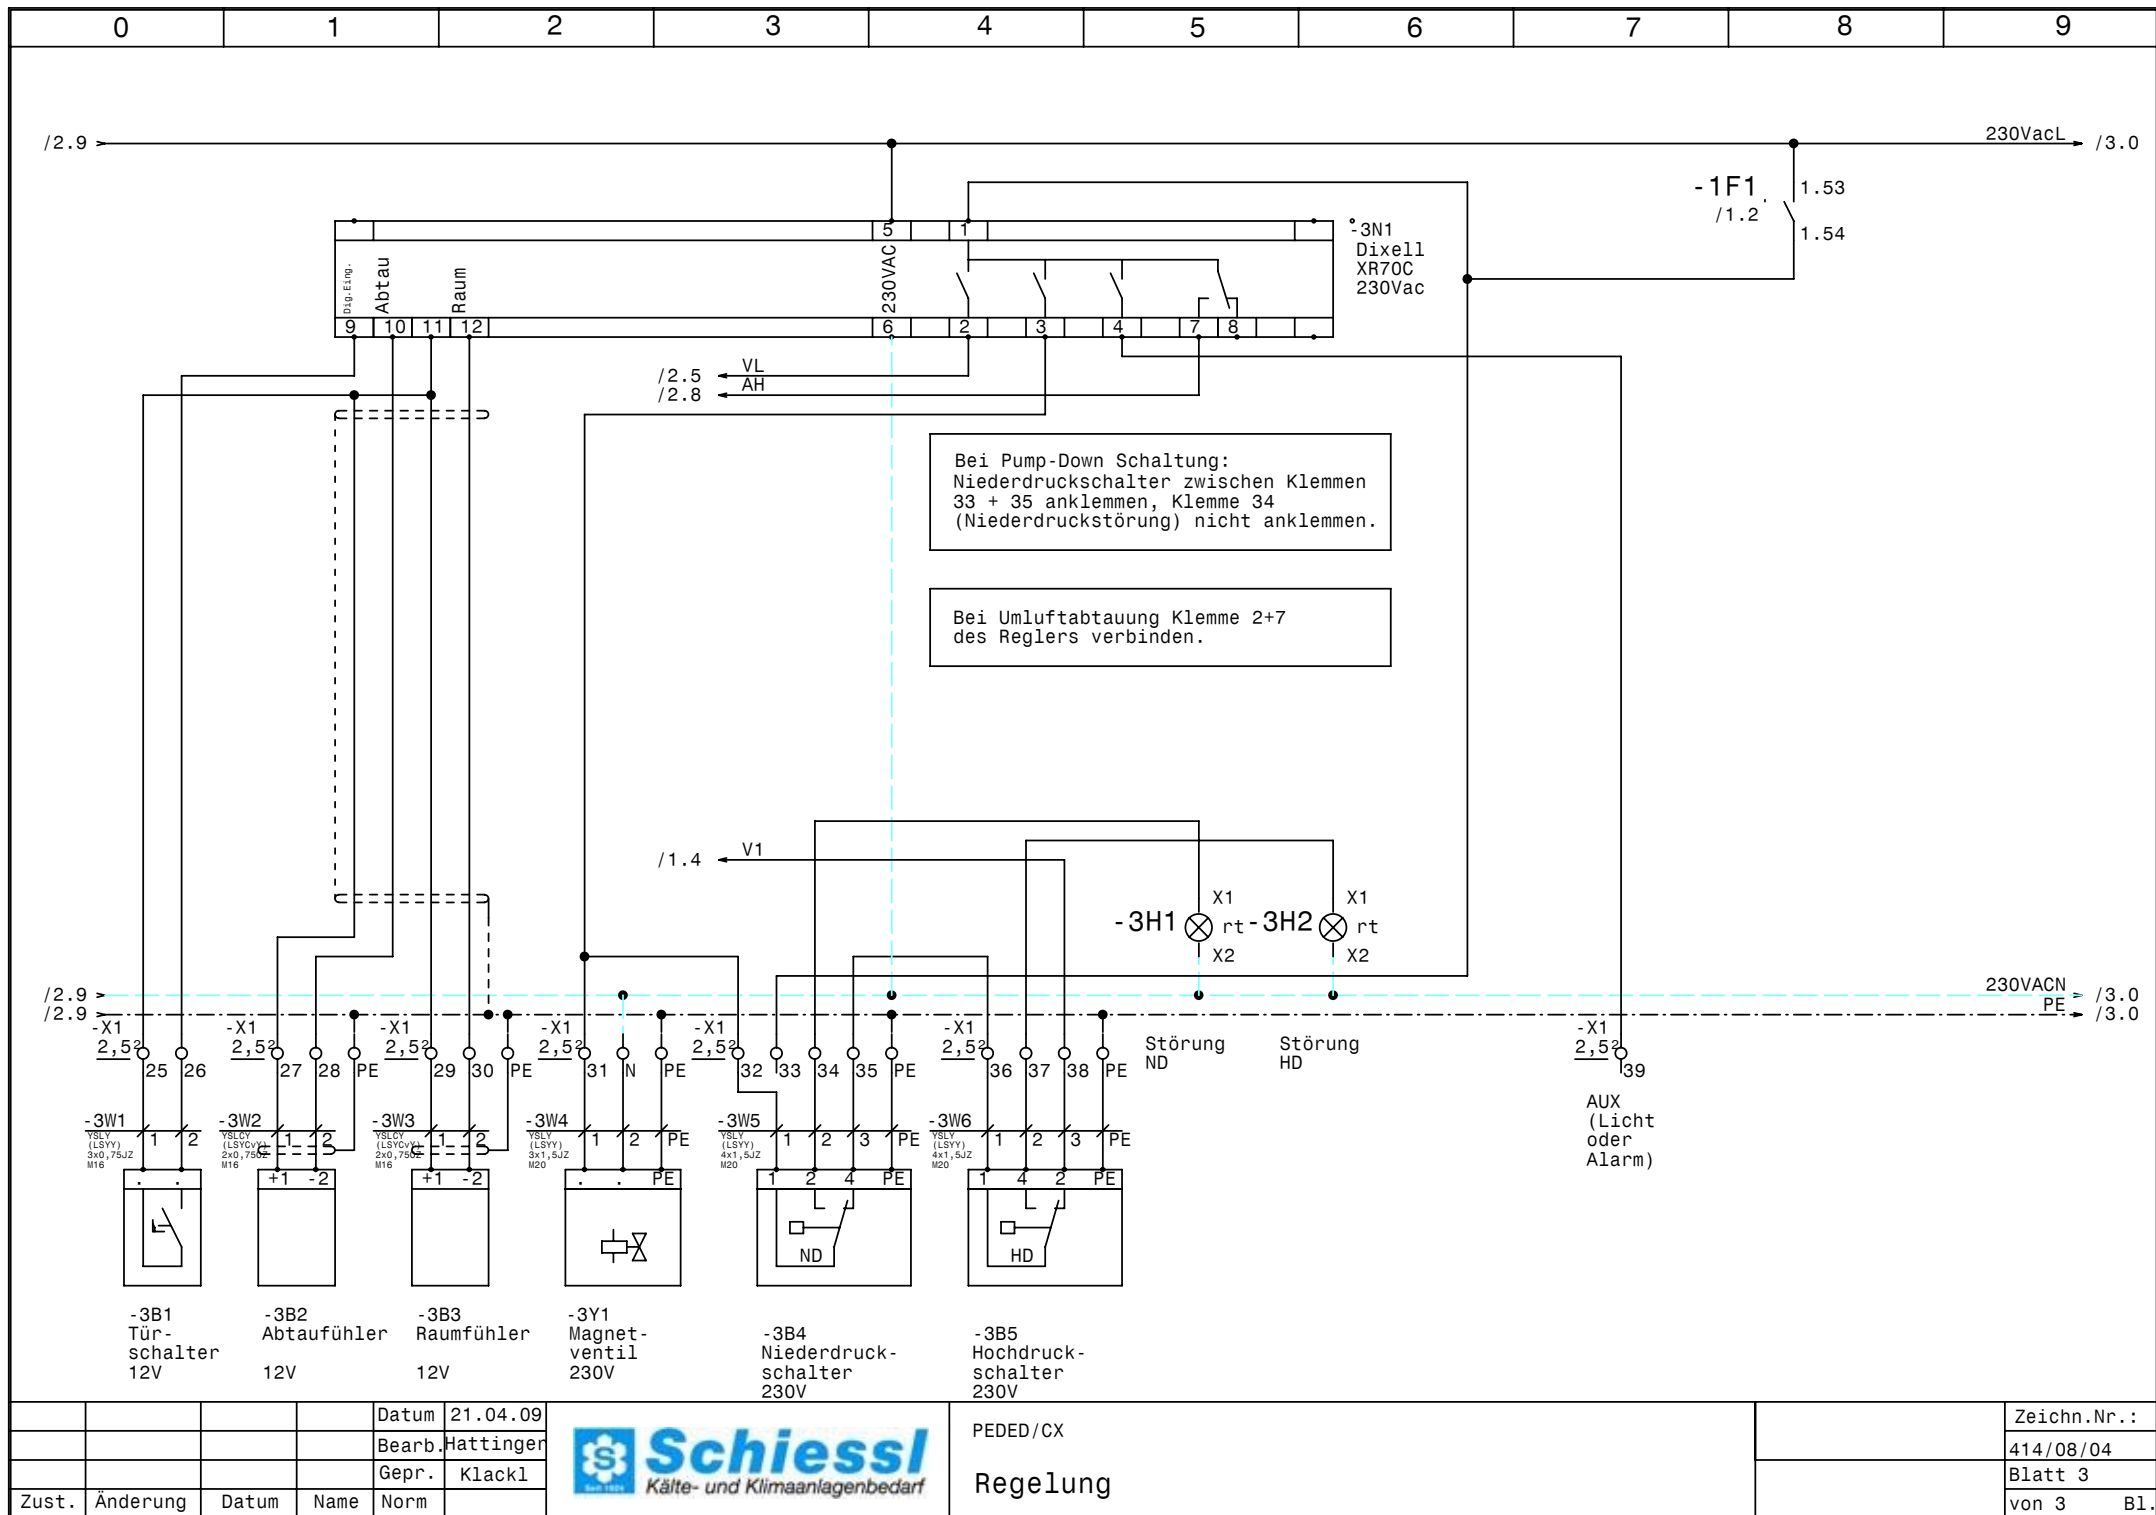

			Datum	21.04.09
			Bearb.	Hattinger
			Gepr.	Klackl
Zust.	Änderung	Datum	Name	Norm



PEDED/CX
Regelung

Zeichn.Nr.:	414/08/04
Blatt 3	von 3
	B1.

[illegible]

0		1		2		3		4		5		6		7		8		9	
Stück Zahl		Artikel Bezeichnung				Artikel Beschreibung						Artikel Bezüge							
1		PKZM0-25				Motorschutzschalter						-1F1							
1		NHI-E-11-PKZ0				Normalhilfsschalter													
1		C10/1				Sicherungsautomaten						-1F2							
1		C13/3				Sicherungsautomaten						-2F1							
3		Signalleuchte rot				Signalglimmlampe rot						-3H1, -1H1, -3H2							
1		DILM25-10(230V50HZ)				Schütz						-1K1							
1		DILM32-XHI11				Hilfsschalterbaustein													
3		DILM9-10(230V50HZ)				Schütz						-2K3, -2K2, -2K1							
1		DILM32-XSPR240				RC-Löschglied						-1N1							
3		DILM12-XSPR240				RC-Löschglied						-2N1, -2N2, -2N3							
1						Dixell XR70C 230Vac						-3N1							
1		LTS63 EHN4 A3				Hauptschalter						-1Q1							
1		M32				Kabelverschraubung						-1W1							
1		M25				Kabelverschraubung						-1W2							
9		M20				Kabelverschraubung						-2W4, -2W3, -2W2, -2W1, -3W5, -1W4							
												-1W5, -3W4, -3W6							
4		M16				Kabelverschraubung						-3W3, -3W2, -3W1, -1W3							
5		Klemme 2,5 blau				Klemme N						-X1							
36		Klemme 2,5 grau				Klemme L						-X1, -X1							
1		EK 4 ge/gr				Erdungsklemme						-X1							
3		Klemme 4 grau				Klemme L						-X1							
1		EK 10 ge/gr				Erdungsklemme						-X1							
1		Klemme 10 blau				Klemme N						-X1							
3		Klemme 10 grau				Klemme L						-X1							
12		EK 2,5 ge/gr				Erdungsklemme						-X1, -X1							