

Anlage:		Kühlung			
		09.133 Gasthof Lingg			
Firma:		Coolmärk			
SCHALTSCHRANKAUSFÜHRUNG		VERDRAHTUNGSFARBEN			
SCHALTSCHRANKGRÖSSE:	400x600x250	(BxHxT)	HAUPTSTROMKREIS 400/230V:	schwarz	
SOCKEL:	-	(H)	NEUTRALLEITER:	hellblau	
LACKIERUNG:	RAL 7032		SCHUTZLEITER:	gelb/grün	
SCHUTZART:	IP54		STEUERSPANNUNG 230VAC:		
SCHUTZMASSNAHME:	lt. EVU		ohne Trafo:	L/N	braun/hellblau
BLINDSCHALTBILD:	nein	(BxH)	mit Trafo:	L/N	rot/rot-weiß
KABELEINFÜHRUNG:	unten		STEUERSPANNUNG 0-24VAC:	L/N	blau/blau-weiß
TÜRANSCHLAG:	rechts		STEUERSPANNUNG 0-24VDC:	+/-	blau/blau-weiß
			GND, DDC:		blau-weiß
			MESSLEITUNGEN, FÜHLER:		grün
			POTENTIALFREIE LEITUNGEN:		orange
			FREMDSPANNUNG:		orange


_ ! ! A C H T U N G ! ! _

Bei Änderungen im Schaltschrank und auch an den externen Geräten die nicht von der Erzeugerfirma durchgeführt werden entfällt Garantie und Haftung. Dadurch entstehende Kosten werden nicht anerkannt. Sollte dies jedoch aus technischer Sicht notwendig sein ist die Erzeugerfirma zu verständigen. Schutzmaßnahmen des Örtlichen EVU's beachten! Motorschutzgeräte nach den tatsächlichen Aufnahmestrom der Motoren einstellen! Vor der Inbetriebnahme der Anlage sind sämtliche Schraub-, Klemm- und Steckverbindungen auf festen Sitz zu prüfen und gegebenenfalls nachzuziehen!

Blattverzeichnis		
000 Deckblatt	002 Verdichter	004 Kondensatorlüfter
001 Netzanschluß	003 Steuerung Kühlung	005 Abgänge Pulte



				Datum	03.09.09	COOLMÄRK KÄLTETECHNIK	Kühlung 09.133 Gasthof Lingg Netzanschluß		Zeichn.Nr.:
				Bearb.	Hattinger				194/08
				Gepr.					Blatt 1
Zust.	Änderung	Datum	Name	Norm					von 5 B1.

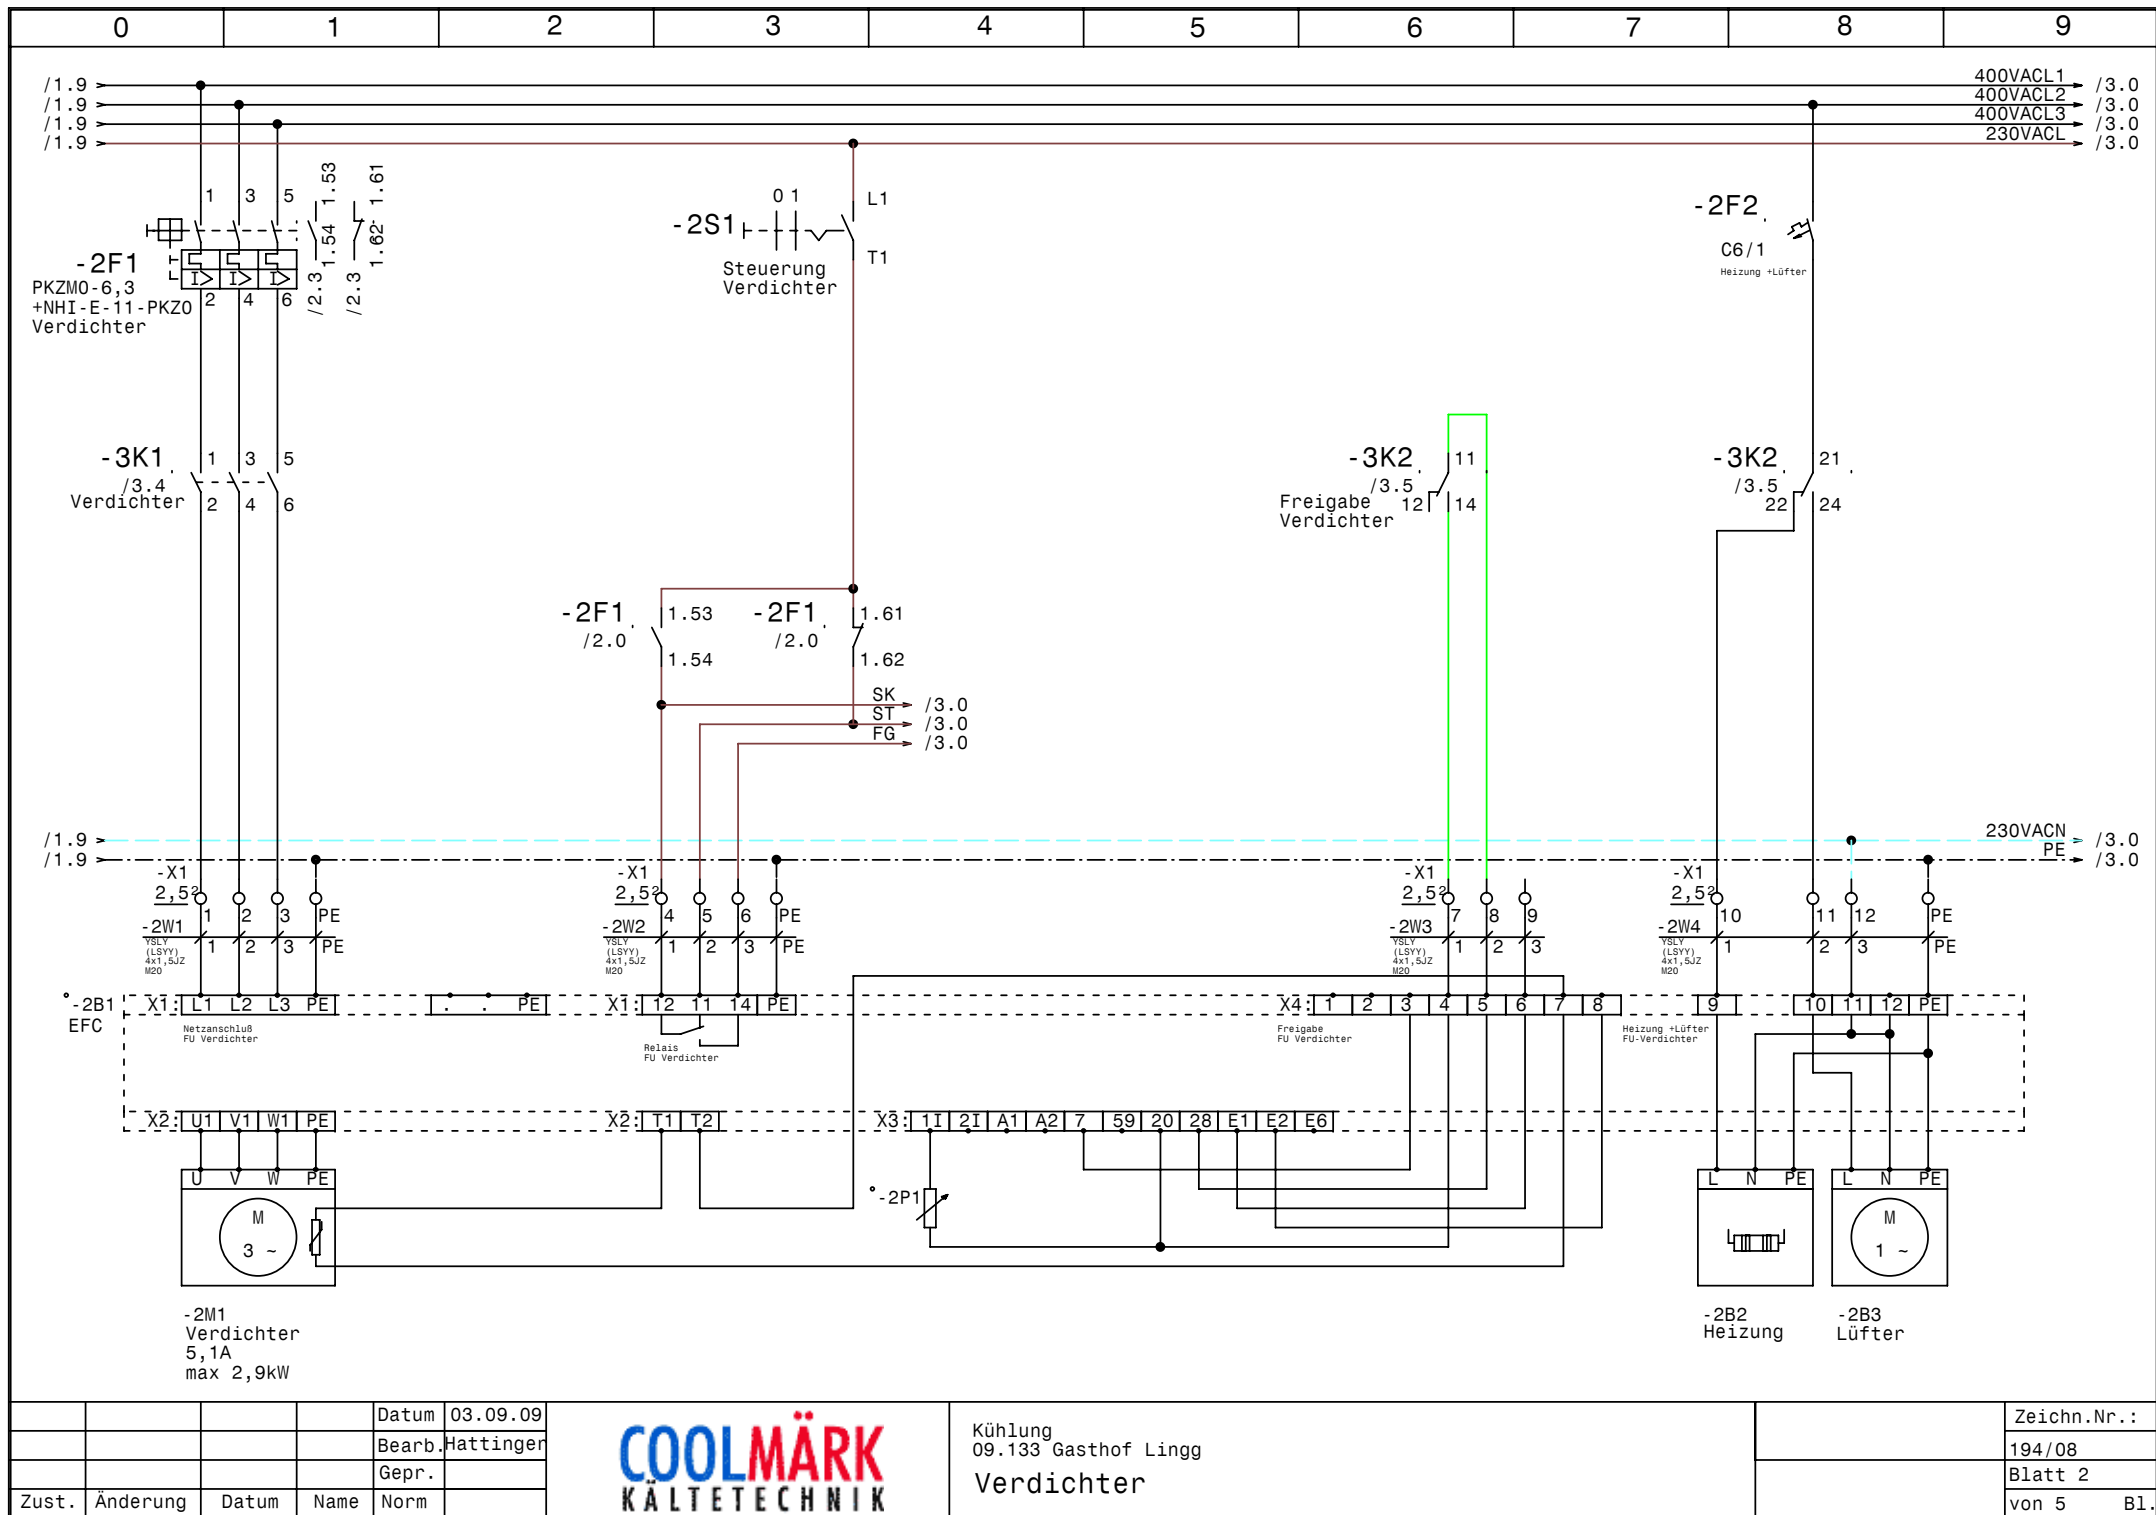



				Datum	03.09.09
				Bearb.	Hattinger
				Gepr.	
Zust.	Änderung	Datum	Name	Norm	




Kühlung
09.133 Gasthof Lingg
Verdichter

Zeichn.Nr.:	194/08
Blatt 2	von 5
B1.	

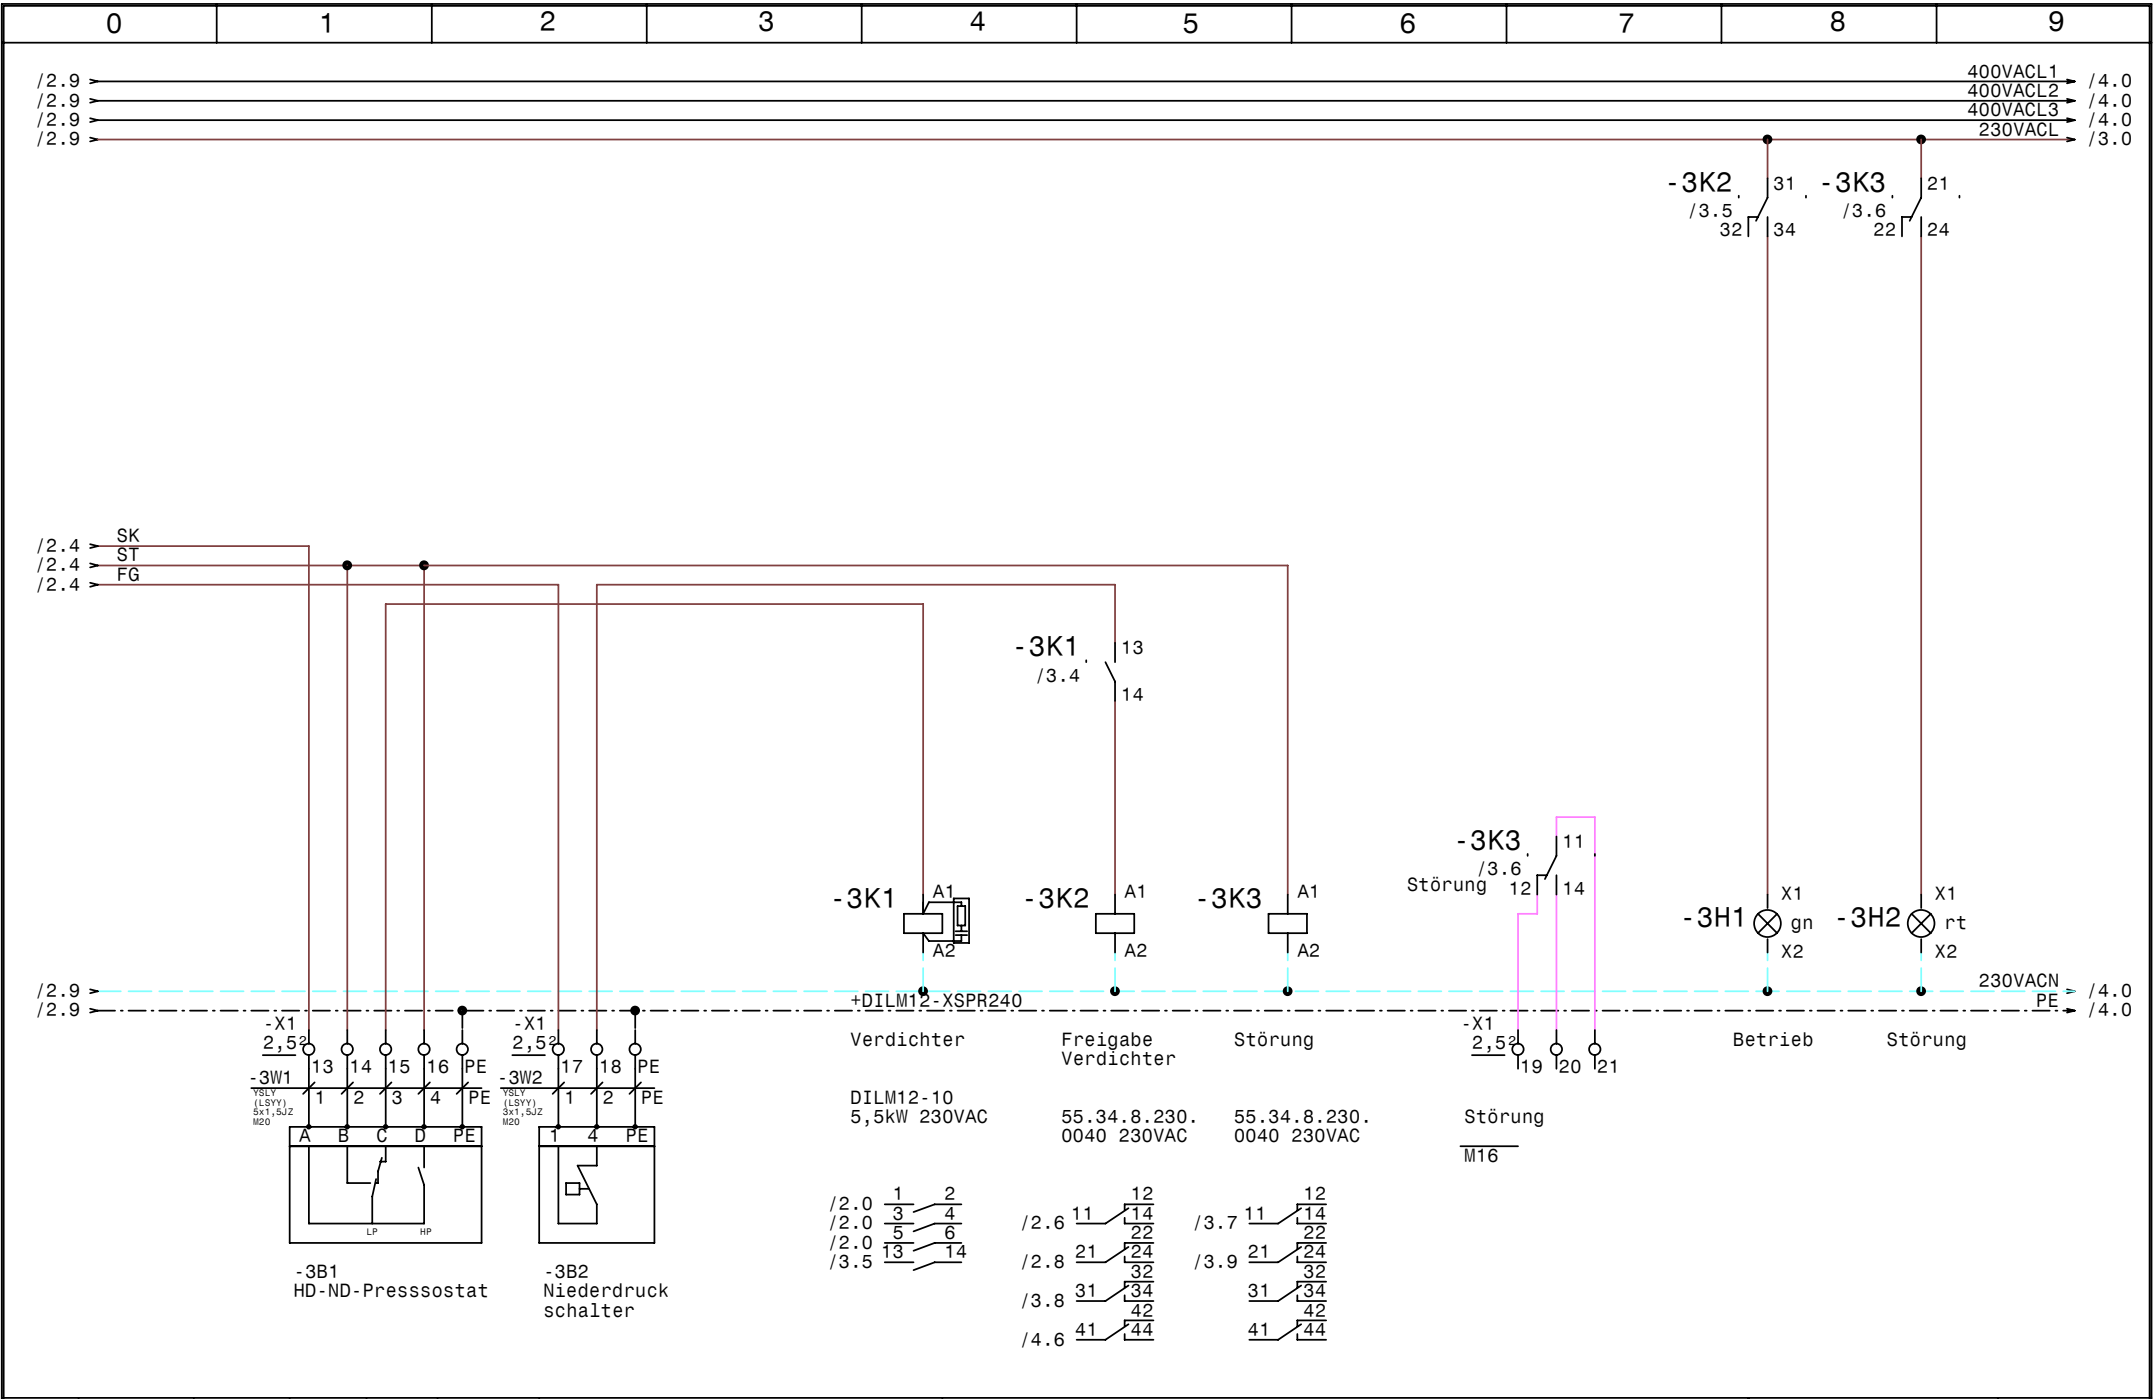

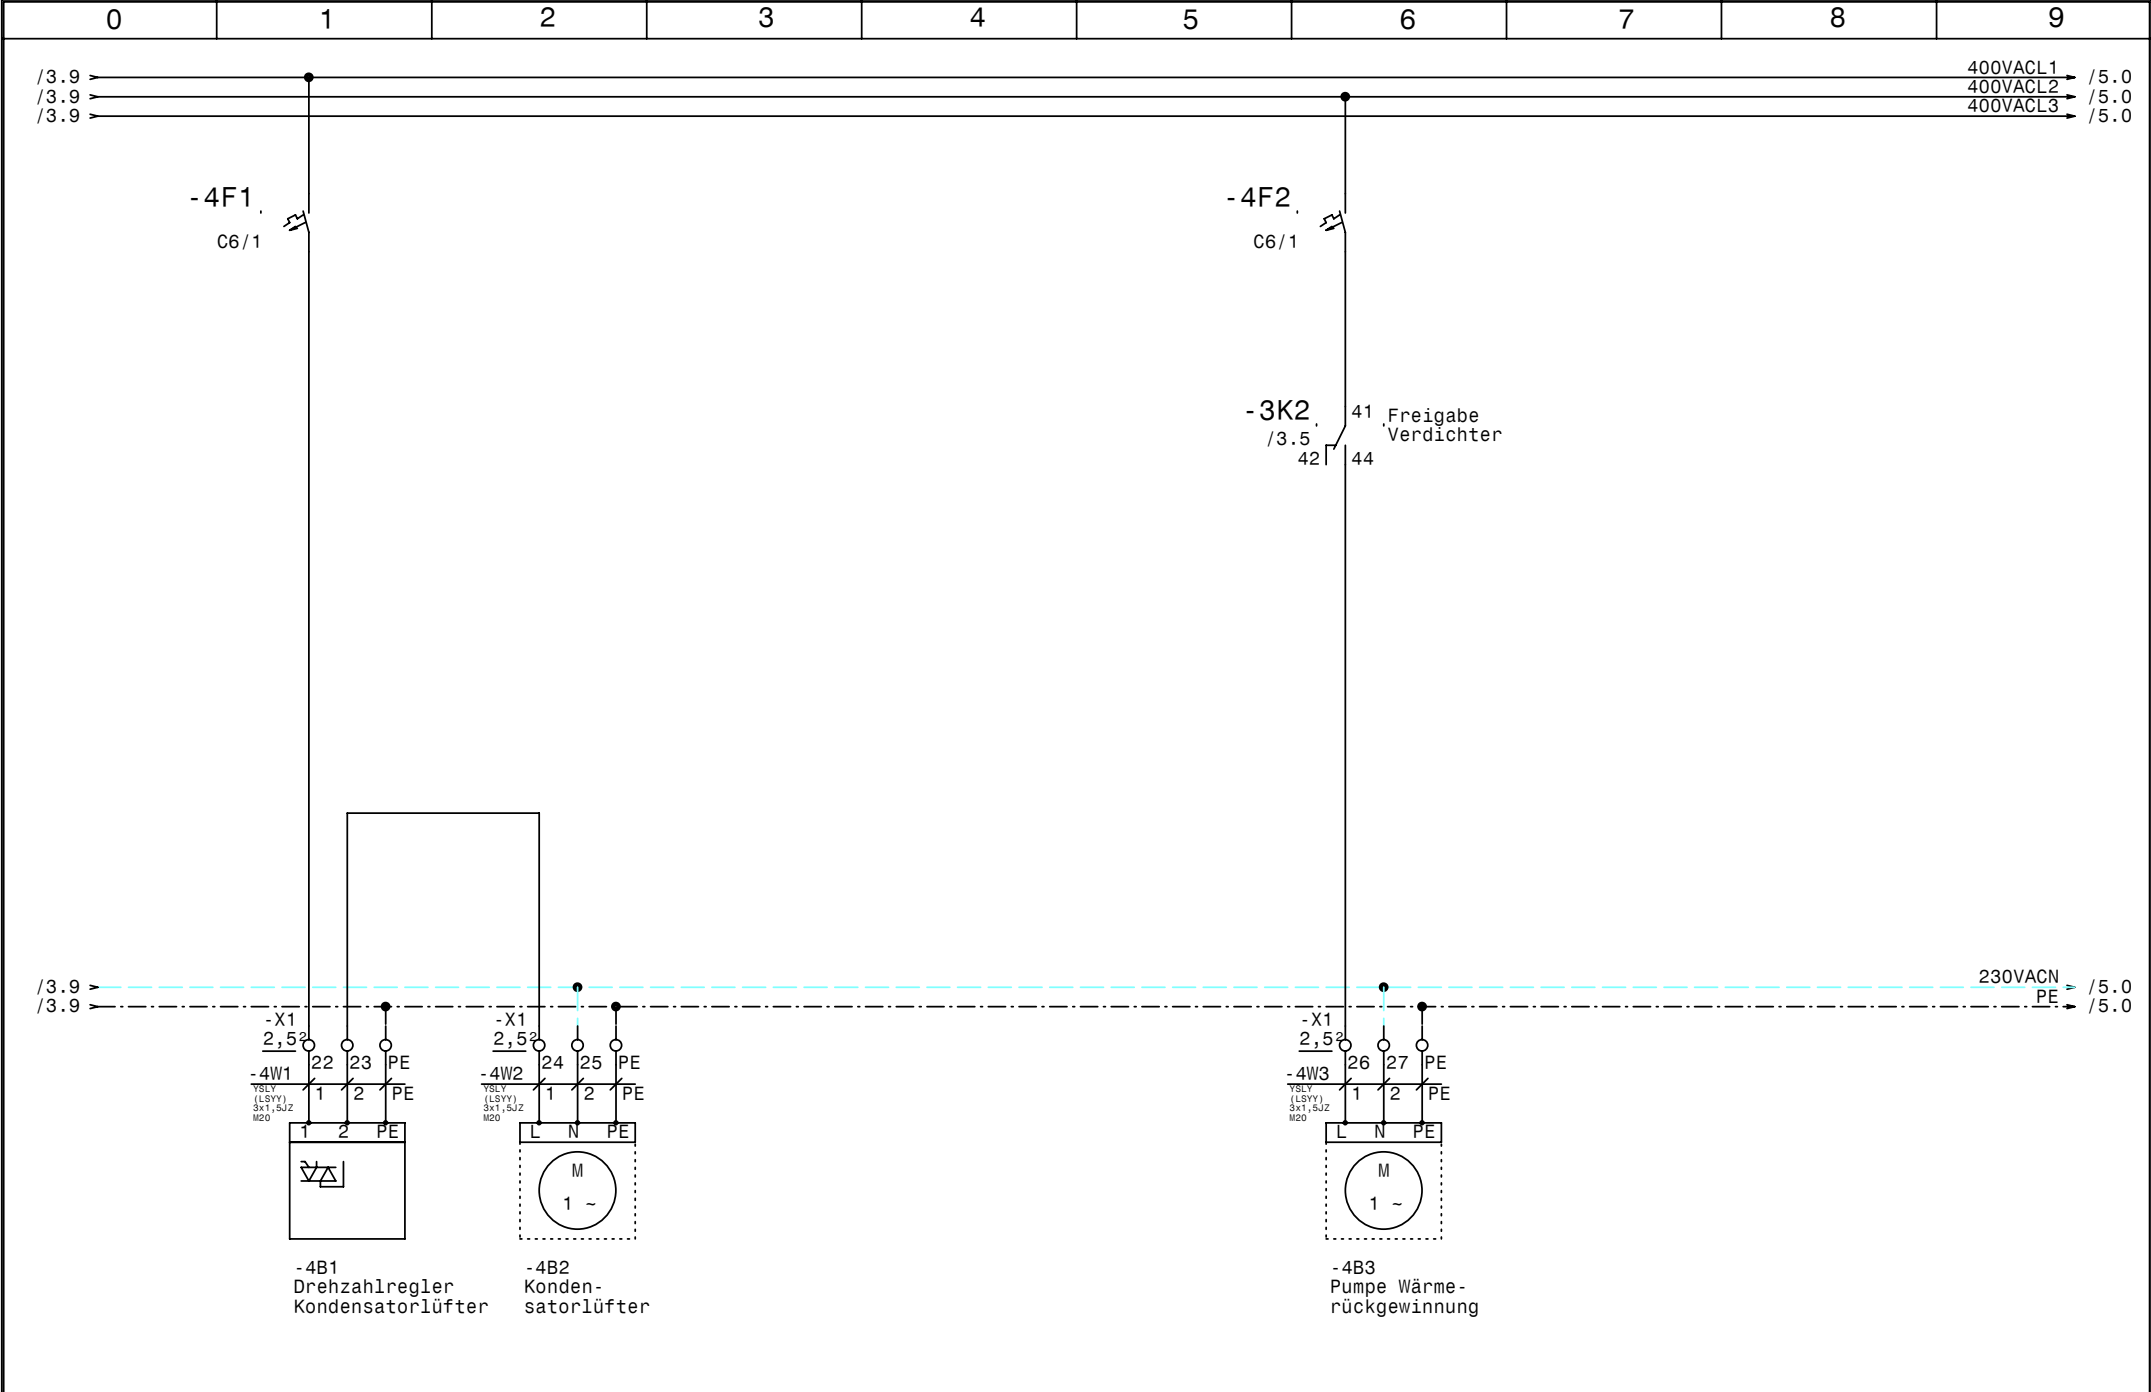

				Datum	03.09.09		Kühlung 09.133 Gasthof Lingg Kondensatorlüfter		Zeichn.Nr.:
				Bearb.	Hattinger				194/08
				Gepr.					Blatt 4
Zust.	Änderung	Datum	Name	Norm					von 5 Bl.

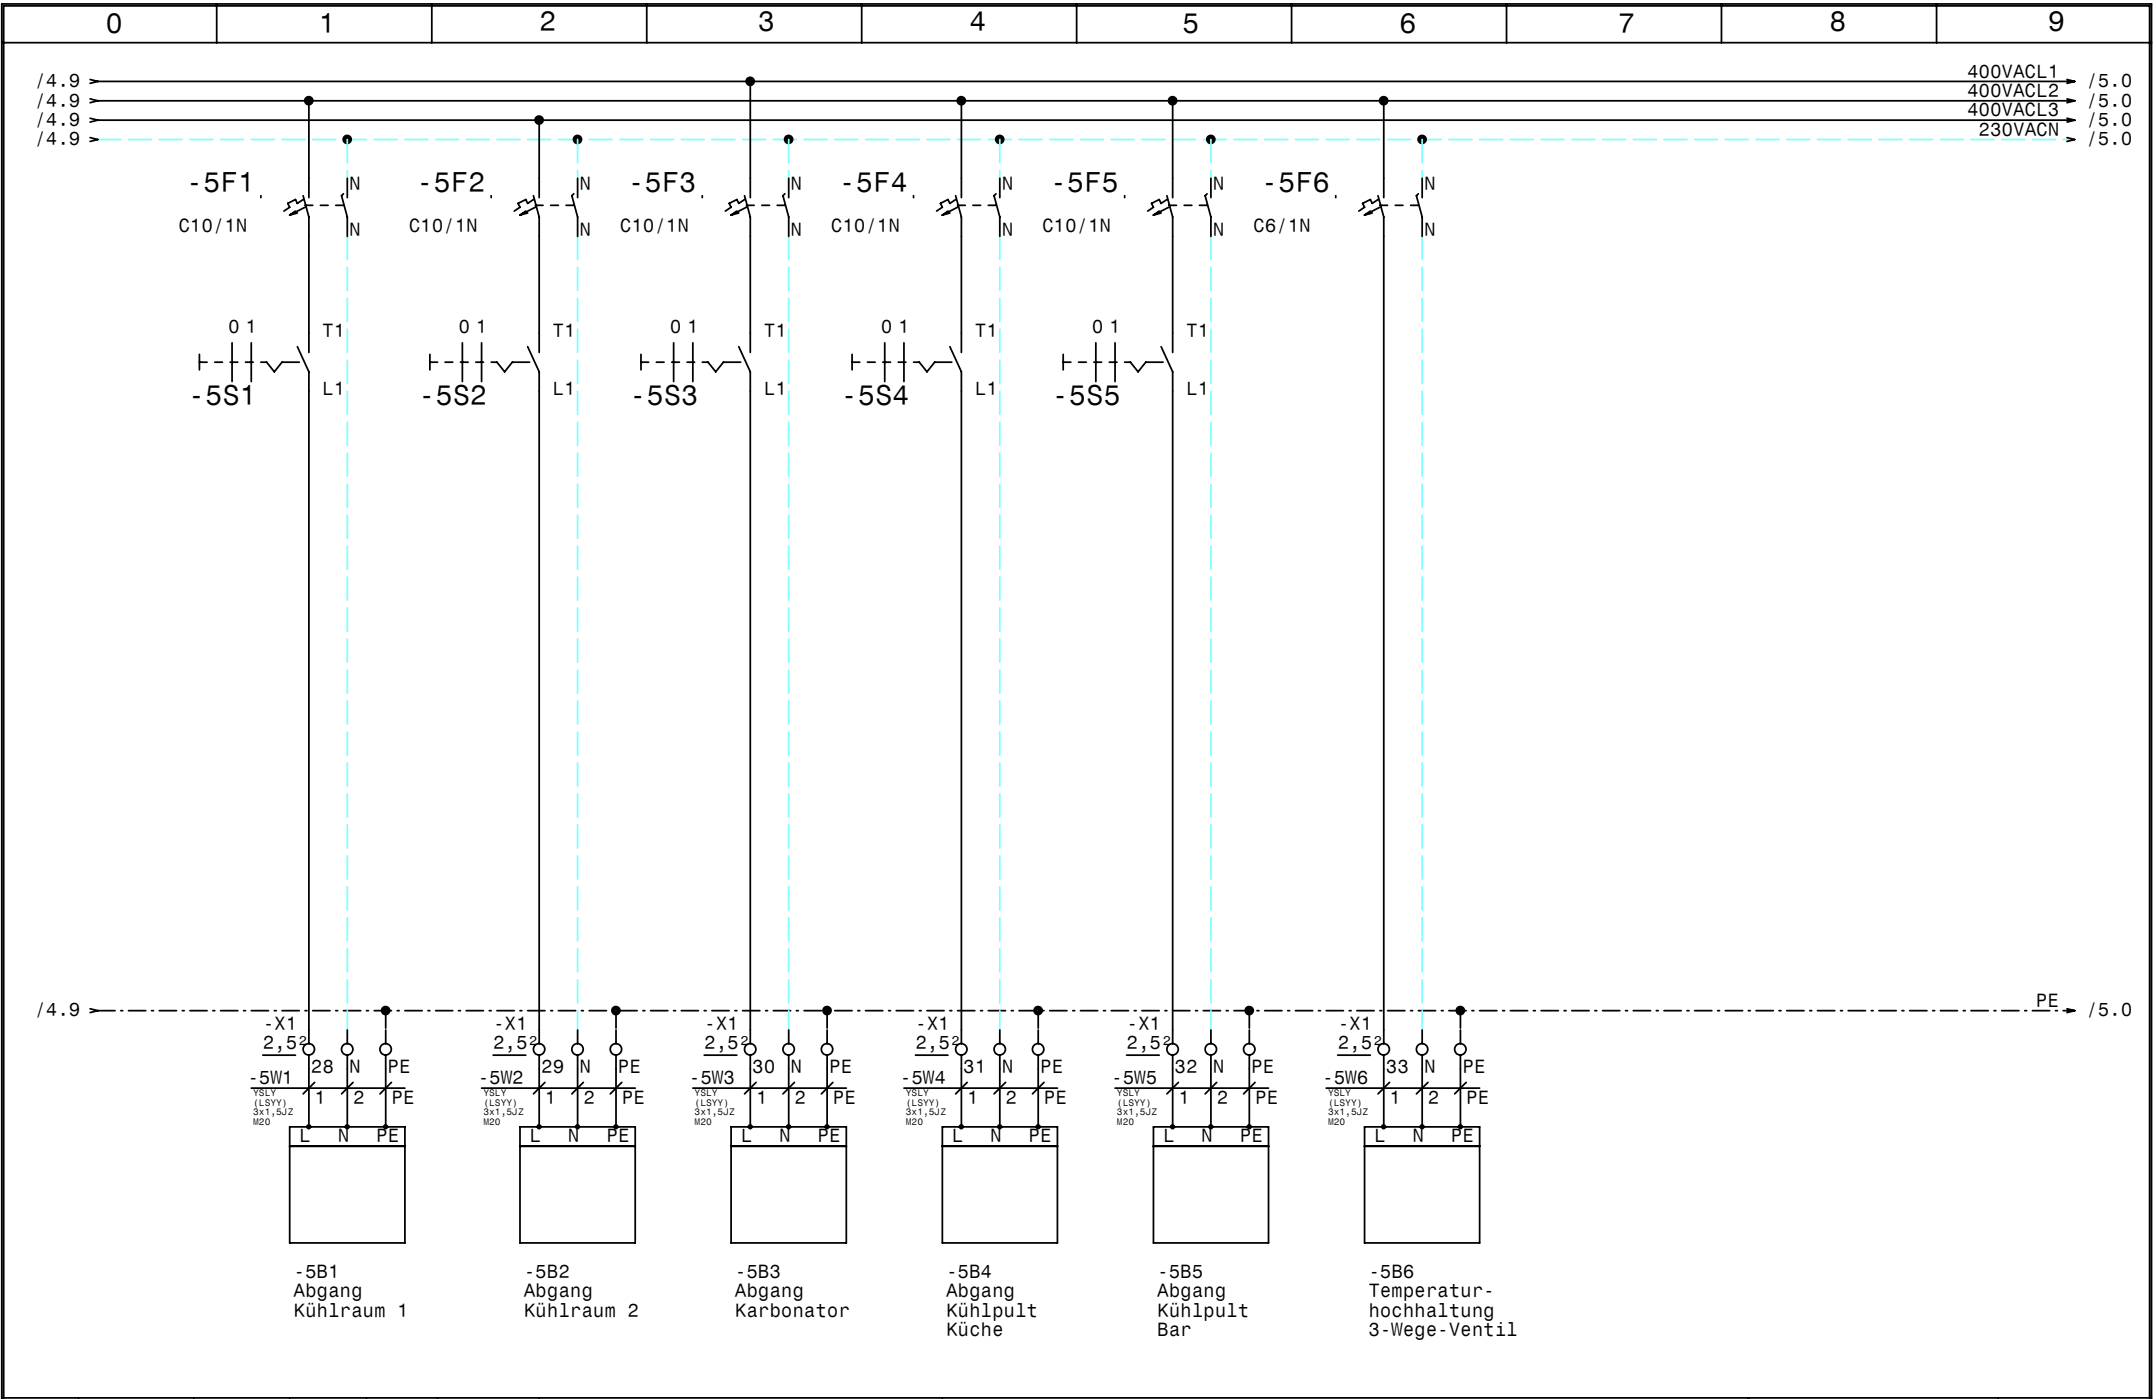

[illegible]

0		1		2		3		4		5		6		7		8		9	
Stück Zahl		Artikel Bezeichnung				Artikel Beschreibung				Artikel Bezüge									
1		PKZMO-6,3				Motorschutzschalter				-2F1									
1		NHI-E-11-PKZO				Normalhilfsschalter													
4		C6/1				Sicherungsautomaten				-4F2, -1F1, -2F2, -4F1									
5		C10/1N				Sicherungsautomaten				-5F2, -5F1, -5F3, -5F4, -5F5									
1		C6/1N				Sicherungsautomaten				-5F6									
1		Signalleuchte grün				Signalglimmlampe grün				-3H1									
1		Signalleuchte rot				Signalglimmlampe rot				-3H2									
1		DILM12-10(230V50HZ)				Schütz				-3K1									
2		55.34.8.230.0040				Finder - Relais Type 55 4polig				-3K3, -3K2									
2		94.04				Fassung für Finder Relais 4polig													
1		WS 4625 B=400 H=600 T=250				Wandschrank IP 55				-0N1									
1		DILM12-XSPR240				RC-Löschglied				-3N1									
1		LTS32 EHN1 A3				Hauptschalter				-1Q1									
6		M10HEA1				Ausschalter 1pol. 0-1				-2S1, -5S3, -5S1, -5S2, -5S5, -5S4									
1		M16				Kabelverschraubung				-3V1									
1		M25				Kabelverschraubung				-1W1									
15		M20				Kabelverschraubung				-2W2, -2W1, -2W4, -2W3, -3W1, -3W2									
										-5W5, -4W1, -4W2, -4W3, -5W1, -5W2									
										-5W3, -5W4, -5W6									
14		EK 2,5 ge/gr				Erdungsklemme				-X1									
33		Klemme 2,5 grau				Klemme L				-X1									
1		EK 6 ge/gr				Erdungsklemme				-X1									
1		Klemme 6 blau				Klemme N				-X1									
3		Klemme 6 grau				Klemme L				-X1									
6		Klemme 2,5 blau				Klemme N				-X1									