

Anlage:

Tiefkühlung +Kühstellen

Metzgerei Hagen - Lech

Firma:

Fa. Coolmärk

SCHALTSCHRANKAUSFÜHRUNG

SCHALTSCHRANKGRÖSSE:

800x1000x300

(BxHxT)

(H)

SOCKEL:

-

RAL 7032

SCHUTZART:

IP54

SCHUTZMASSNAHME:

lt. EVU

BLINDSCHALTBILD:

nein

KABELEINFÜHRUNG:

oben

TÜRANSCHLAG:

links

(BxH)

VERDRAHTUNGSFARBEN

HAUPTSTROMKREIS 400/230V:

schwarz

hellblau

gelb/grün

NEUTRALLEITER:

hellblau

SCHUTZLEITER:

gelb/grün

STEUERSPANNUNG 230VAC:

ohne Trafo:

L/N

mit Trafo:

L/N

STEUERSPANNUNG 0-24VAC:

L/N

STEUERSPANNUNG 0-24VDC:

+/-

GND, DDC:

blau/weiß

MESSLEITUNGEN, FÜHLER:

grün

POTENTIALFREIE LEITUNGEN:

orange

FREMDSPANNUNG:

orange

Bei Änderungen im Schaltschrank und auch an den externen Geräten die nicht von der Erzeugerfirma durchgeführt werden entfällt Garantie und Haftung. Dadurch entstehende Kosten werden nicht anerkannt. Sollte dies jedoch aus technischer Sicht notwendig sein ist die Erzeugerfirma zu verständigen. Schutzmaßnahmen des Örtlichen EVU's beachten! Motorschutzgeräte nach den tatsächlichen Aufnahmestrom der Motoren einstellen! Vor der Inbetriebnahme der Anlage sind sämtliche Schraub-, Klemm- und Steckverbindungen auf festen Sitz zu prüfen und gegebenenfalls nachzuziehen!

Blattverzeichnis

000	Deckblatt	005	Gemüse Kühlzelle	010	Dixell XJP60D Temperaturfühler
001	Netzanschluß	006	Fleisch Kühlzelle	011	Dixell XJP60D Temperaturfühler
002	Verdichter Tiefkühlung	007	Mopros Kühlzelle	012	Dixell XJP60D Temperaturfühler
003	Kondensatorlüfter Tiefkühlung	008	Tiefkühlzelle	013	Dixell XWeb500 D
004	Abgang Pult	009	Dixell XJP60D Analogeingänge	014	RS485 Bus-Verbindung

Datum

23.11.09

Bearb.

Hattinger

Gepr.

Norm

Zust.

Änderung

Datum

Name

COOLMÄRK

KÄLTETECHNIK

Tiefkühlung +Kühstellen

Metzgerei Hagen - Lech

Deckblatt


Zeichn.Nr.:

270/09


Blatt 0

von 14

B1.

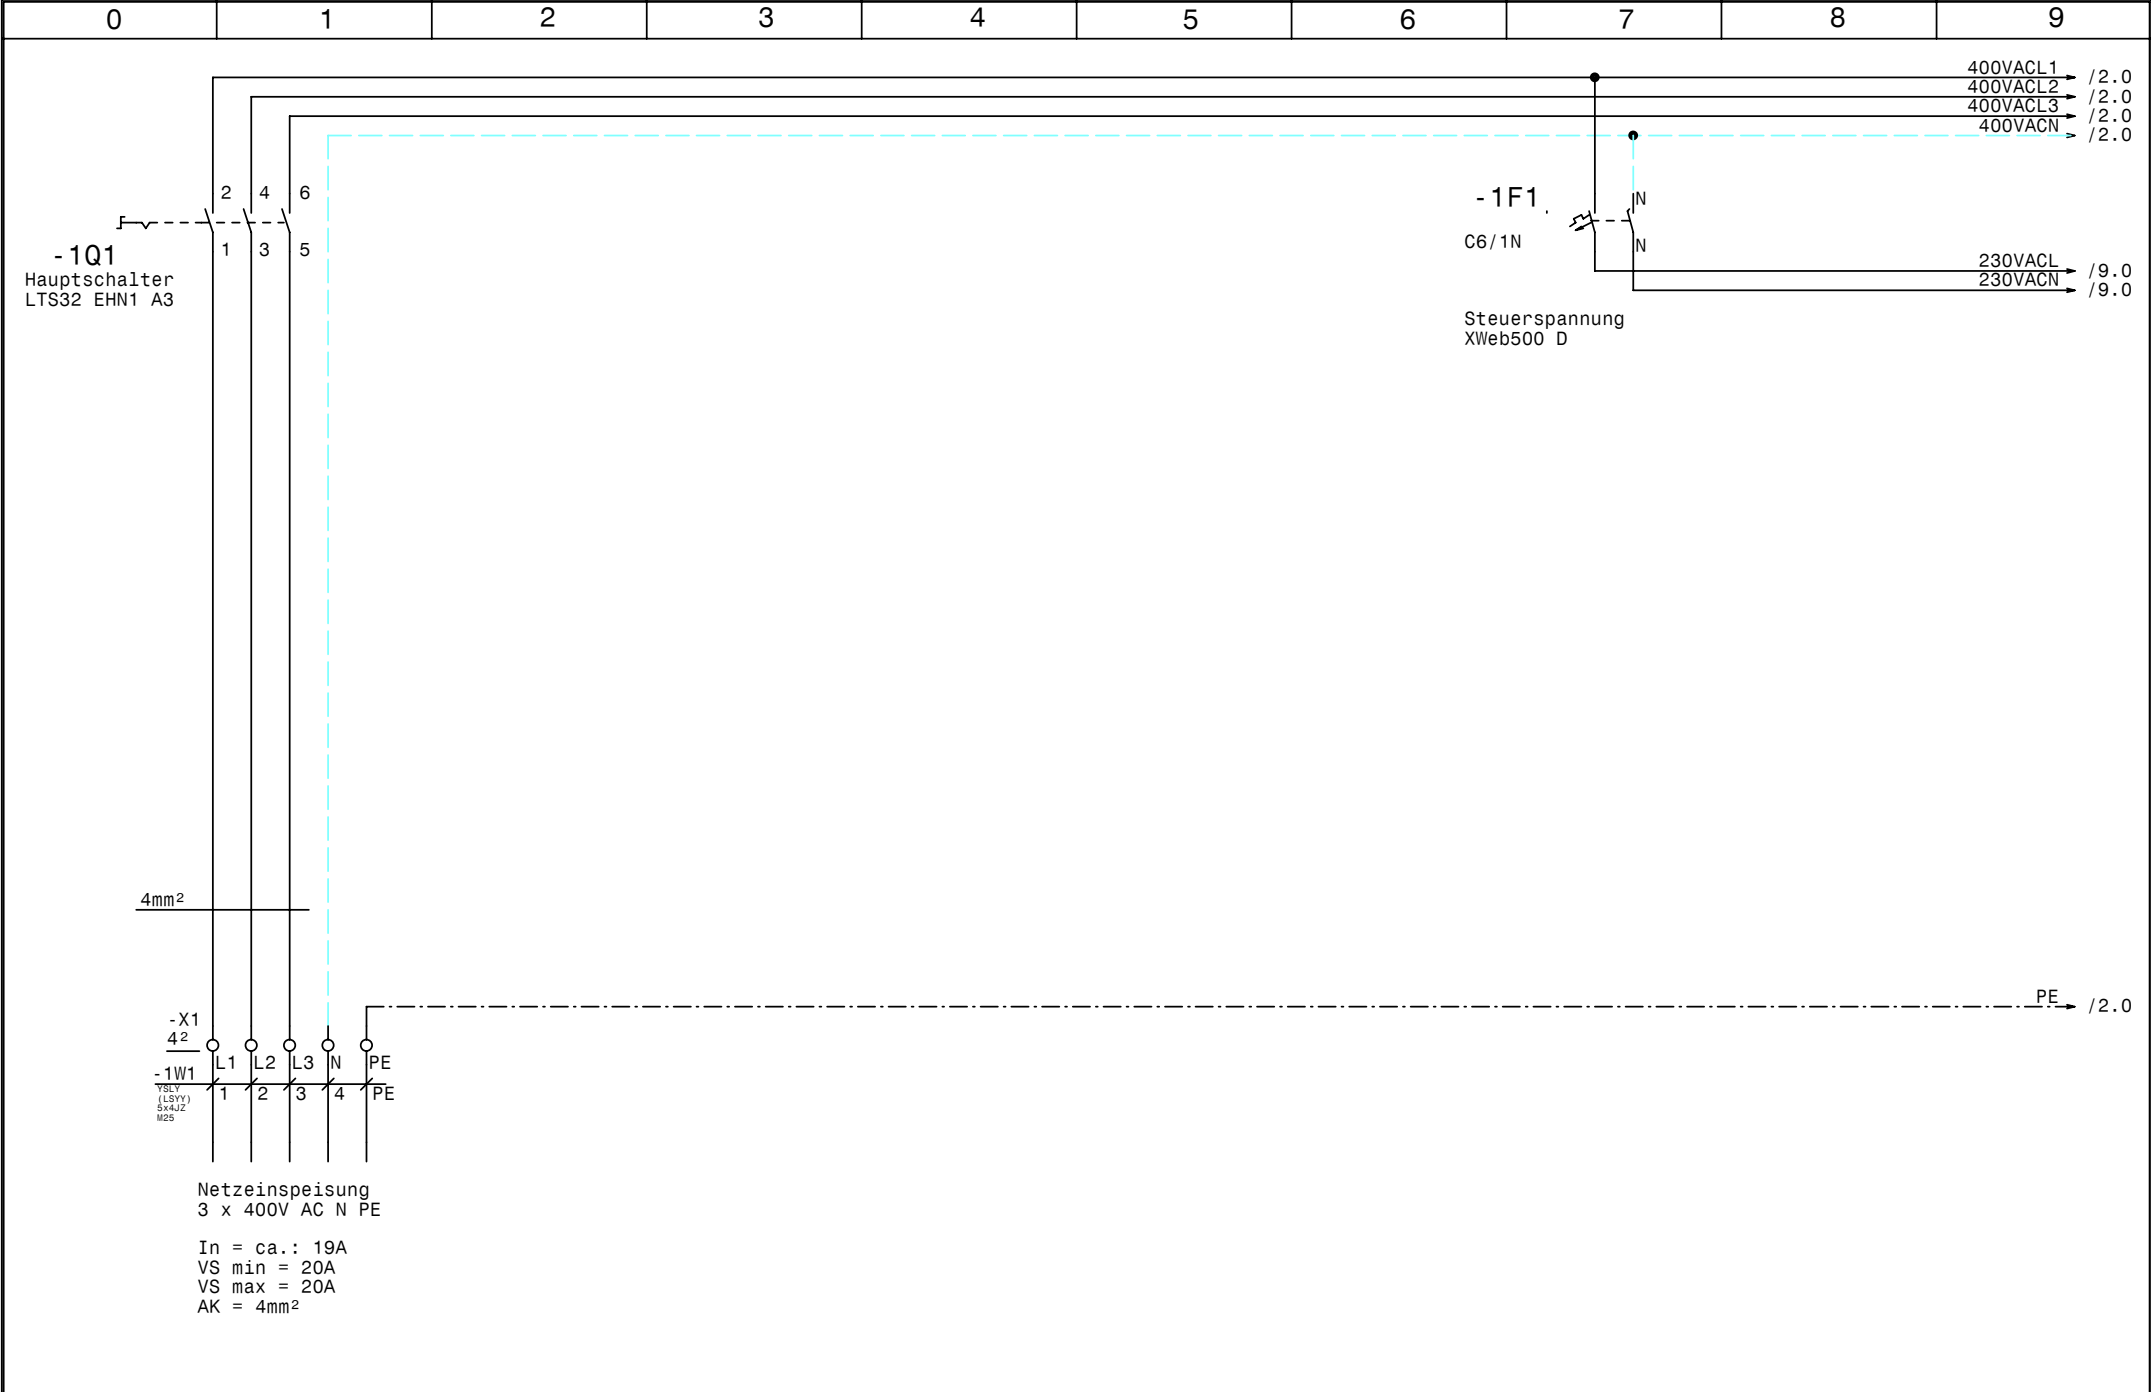

				Datum	23.11.09	COOLMÄRK KÄLTETECHNIK	Tiefkühlung +Kühstellen Metzgerei Hagen - Lech Netzanschluß		Zeichn.Nr.:
				Bearb.	Hattinger				270/09
				Gepr.					Blatt 1
Zust.	Änderung	Datum	Name	Norm					von 14 B1.

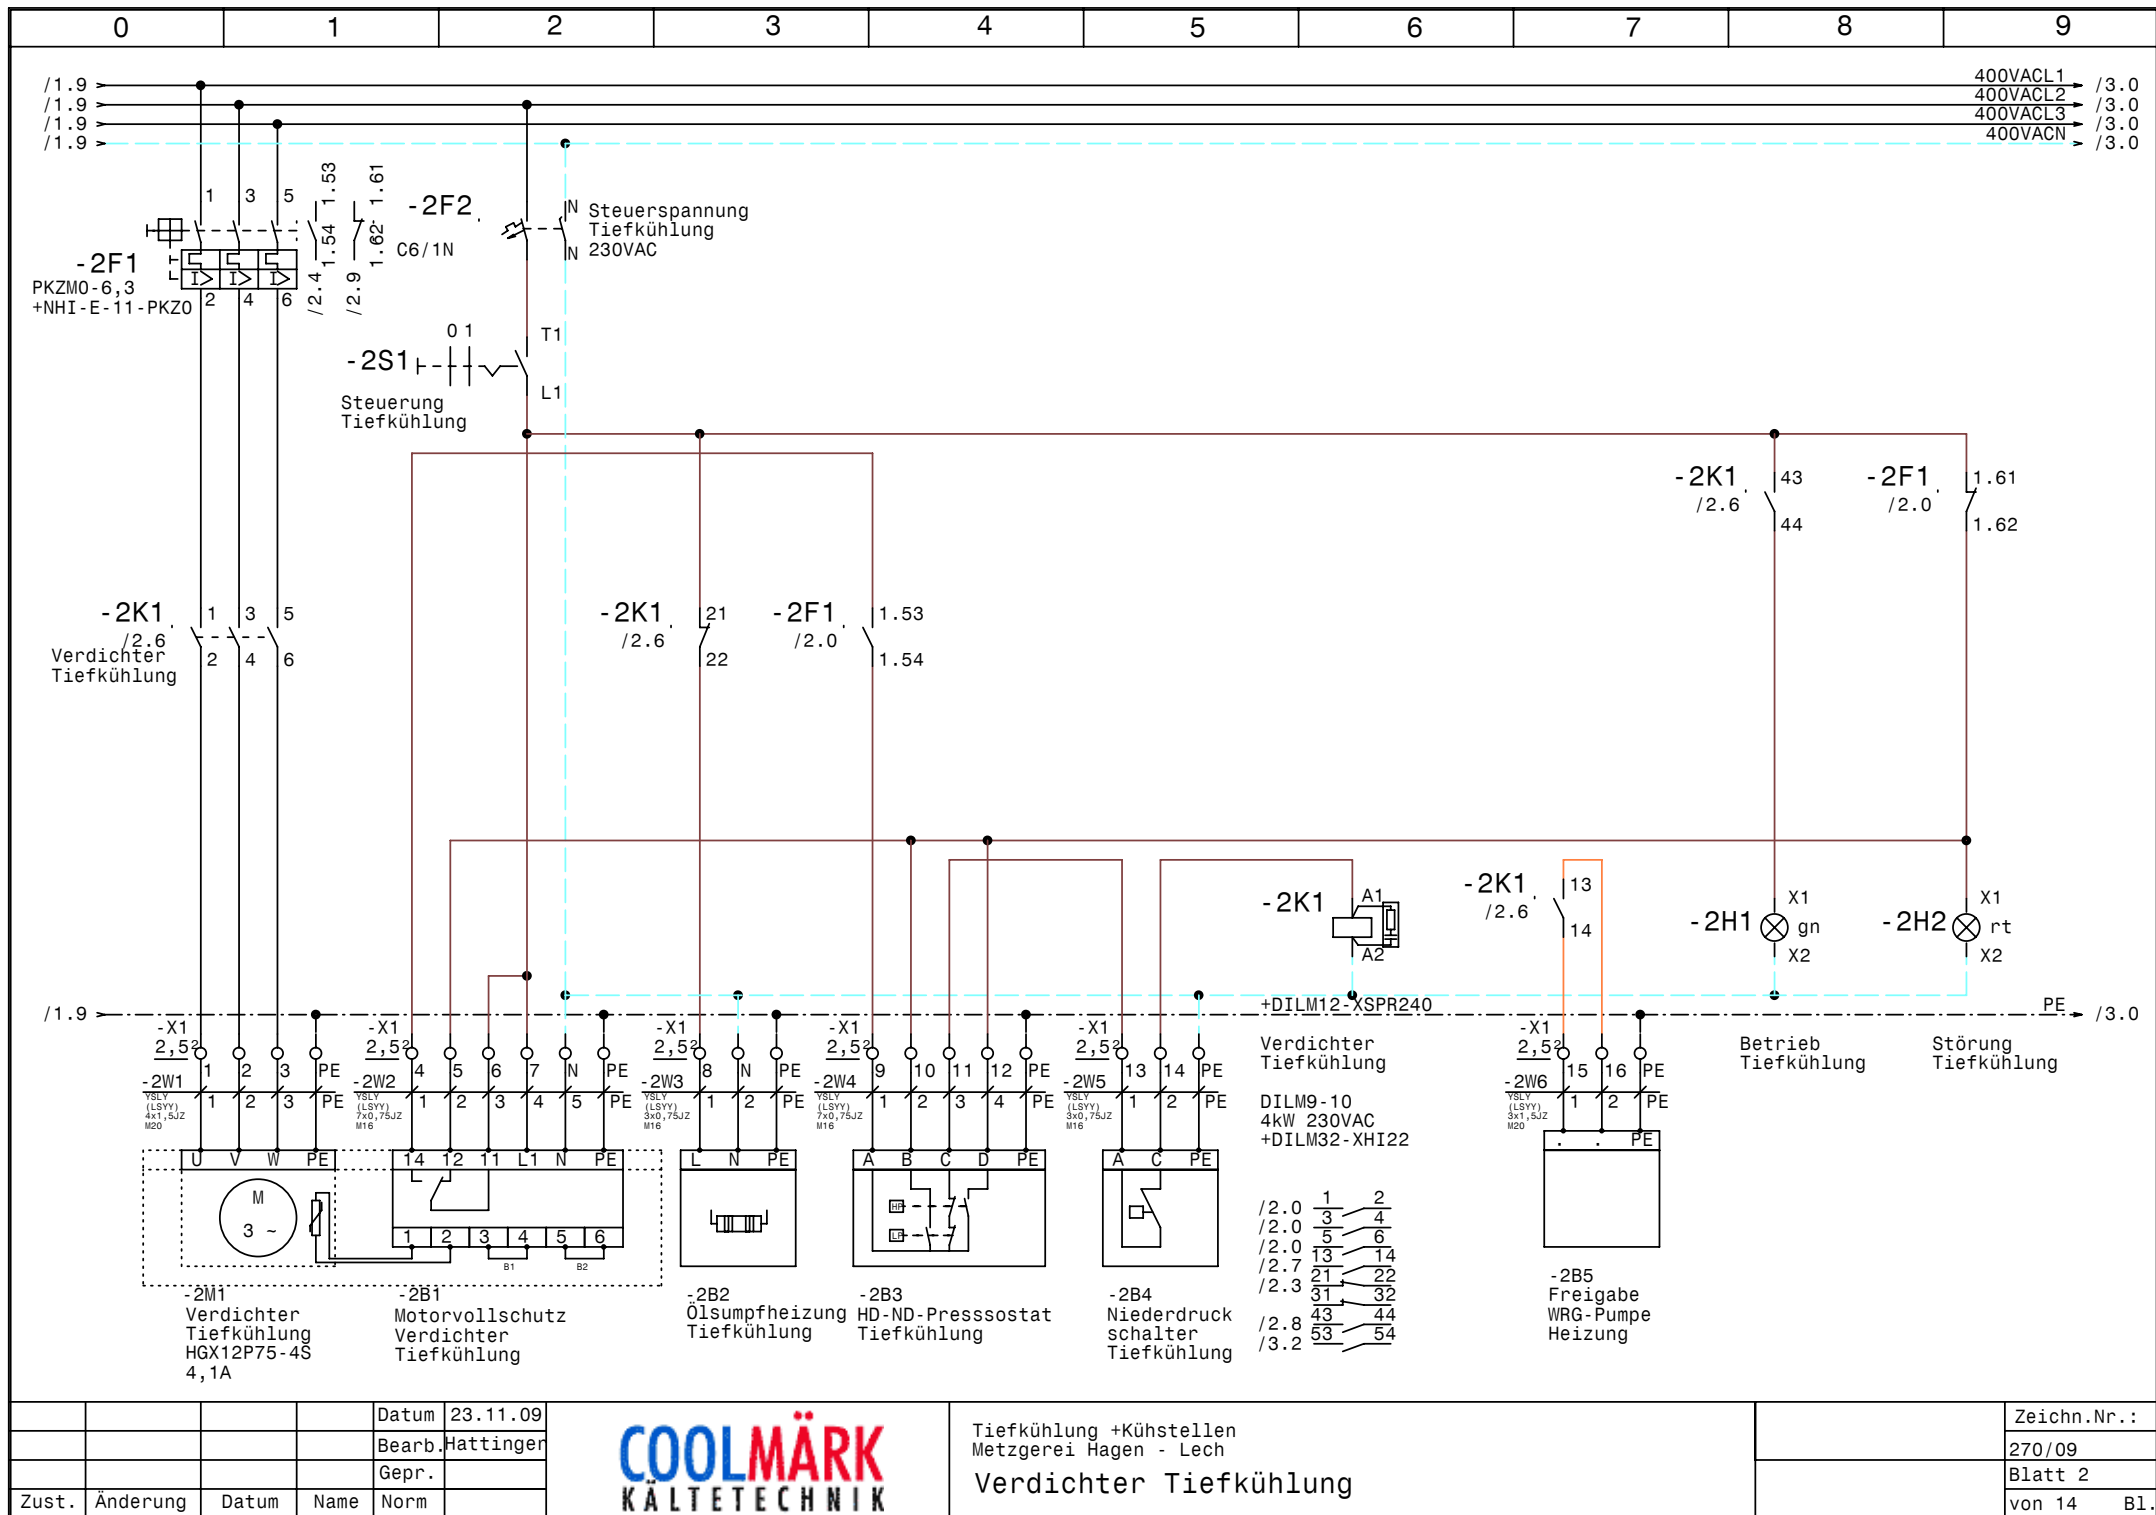


				Datum	23.11.09
				Bearb.	Hattinger
				Gepr.	
Zust.	Änderung	Datum	Name	Norm	



Tiefkühlung +Kühstellen
Metzgerei Hagen - Lech
Verdichter Tiefkühlung


Zeichn.Nr.:	270/09
Blatt 2	von 14 B1.

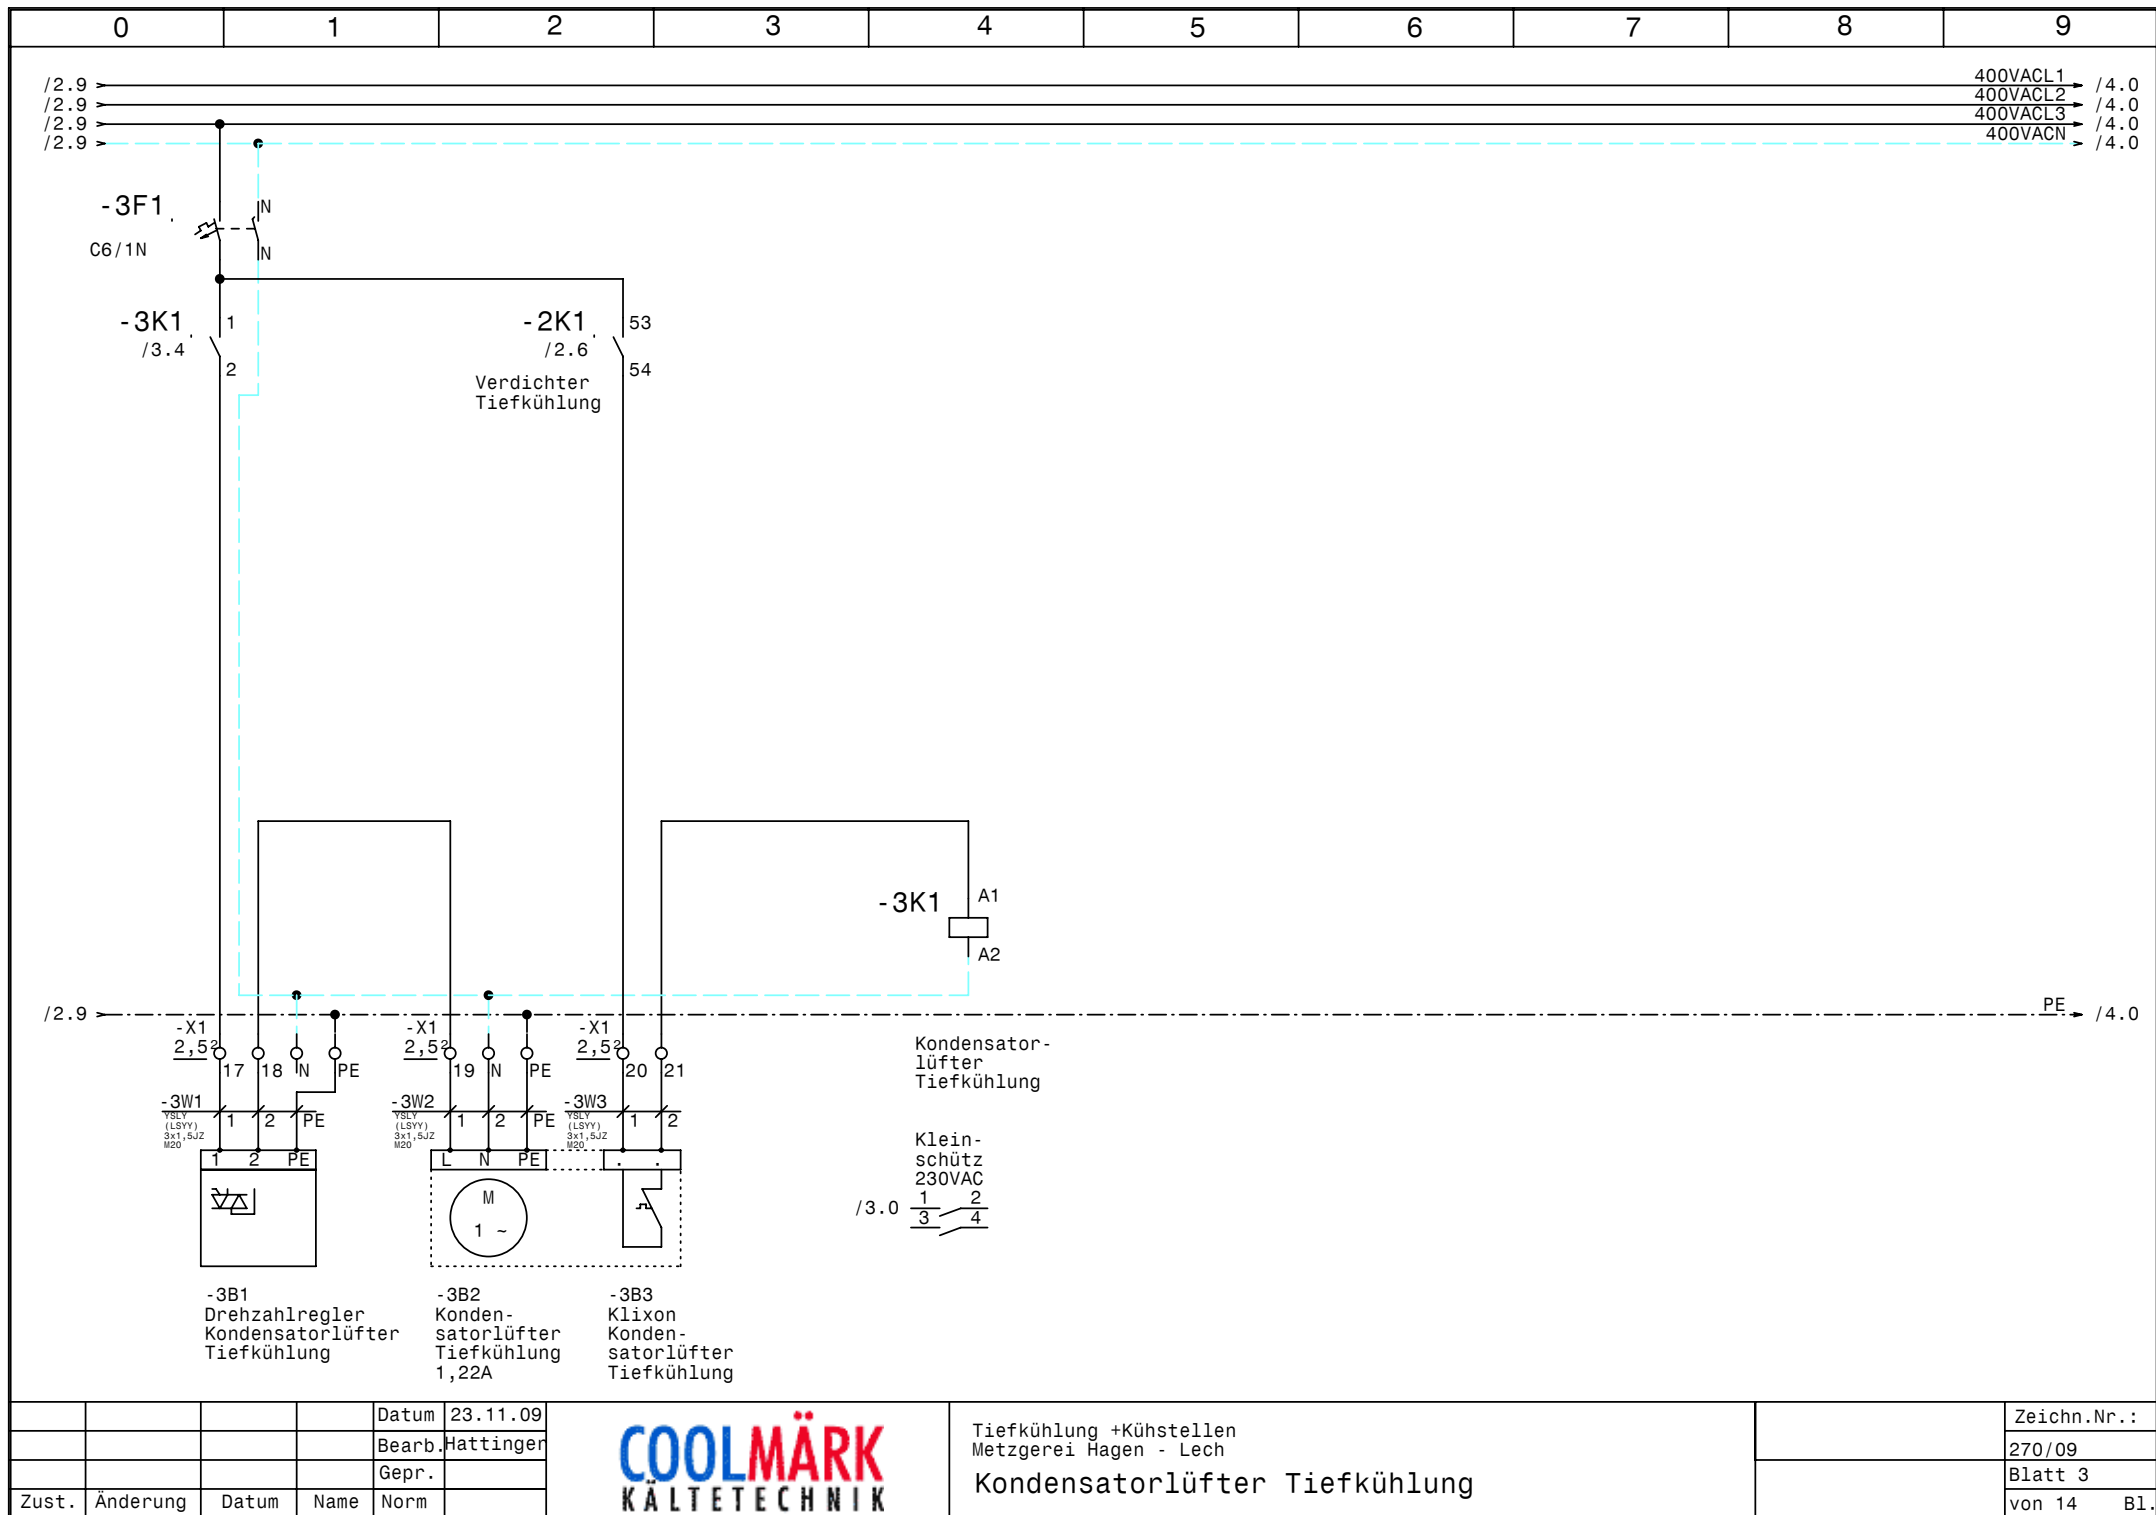


				Datum	23.11.09
				Bearb.	Hattinger
				Gepr.	
Zust.	Änderung	Datum	Name	Norm	




Tiefkühlung +Kühstellen Metzgerei Hagen - Lech Kondensatorlüfter Tiefkühlung		Zeichn.Nr.:	270/09
		Blatt 3	von 14 B1.

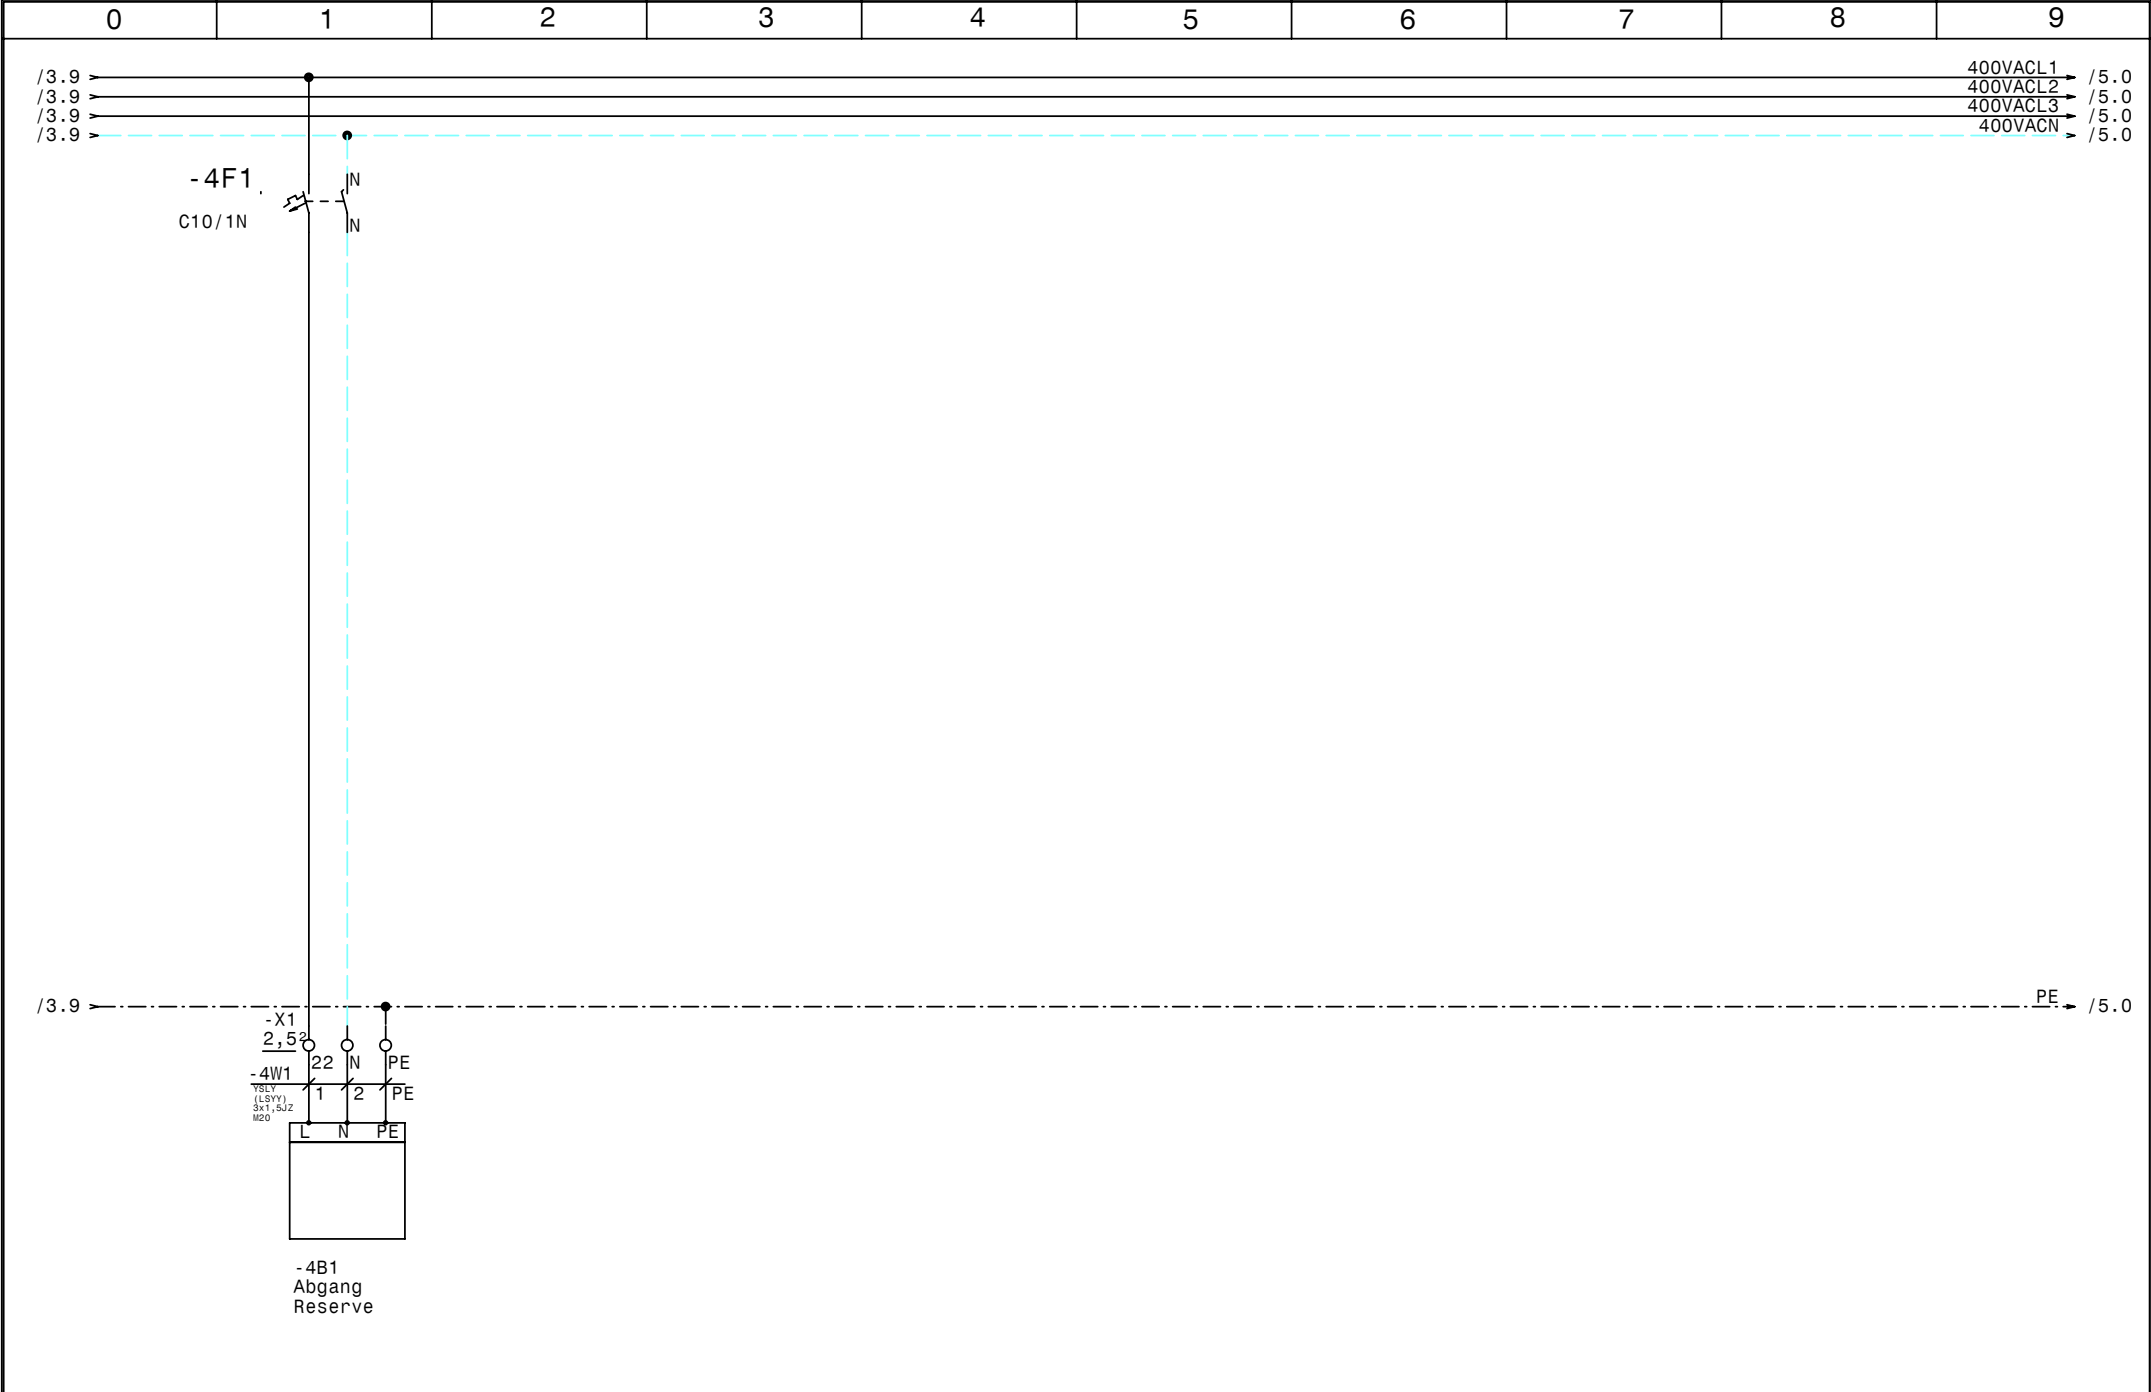

				Datum	23.11.09	COOLMÄRK KÄLTETECHNIK	Tiefkühlung +Kühstellen Metzgerei Hagen - Lech Abgang Pult		Zeichn.Nr. :
				Bearb.	Hattinger				270/09
				Gepr.					Blatt 4
Zust.	Änderung	Datum	Name	Norm					von 14 B1.

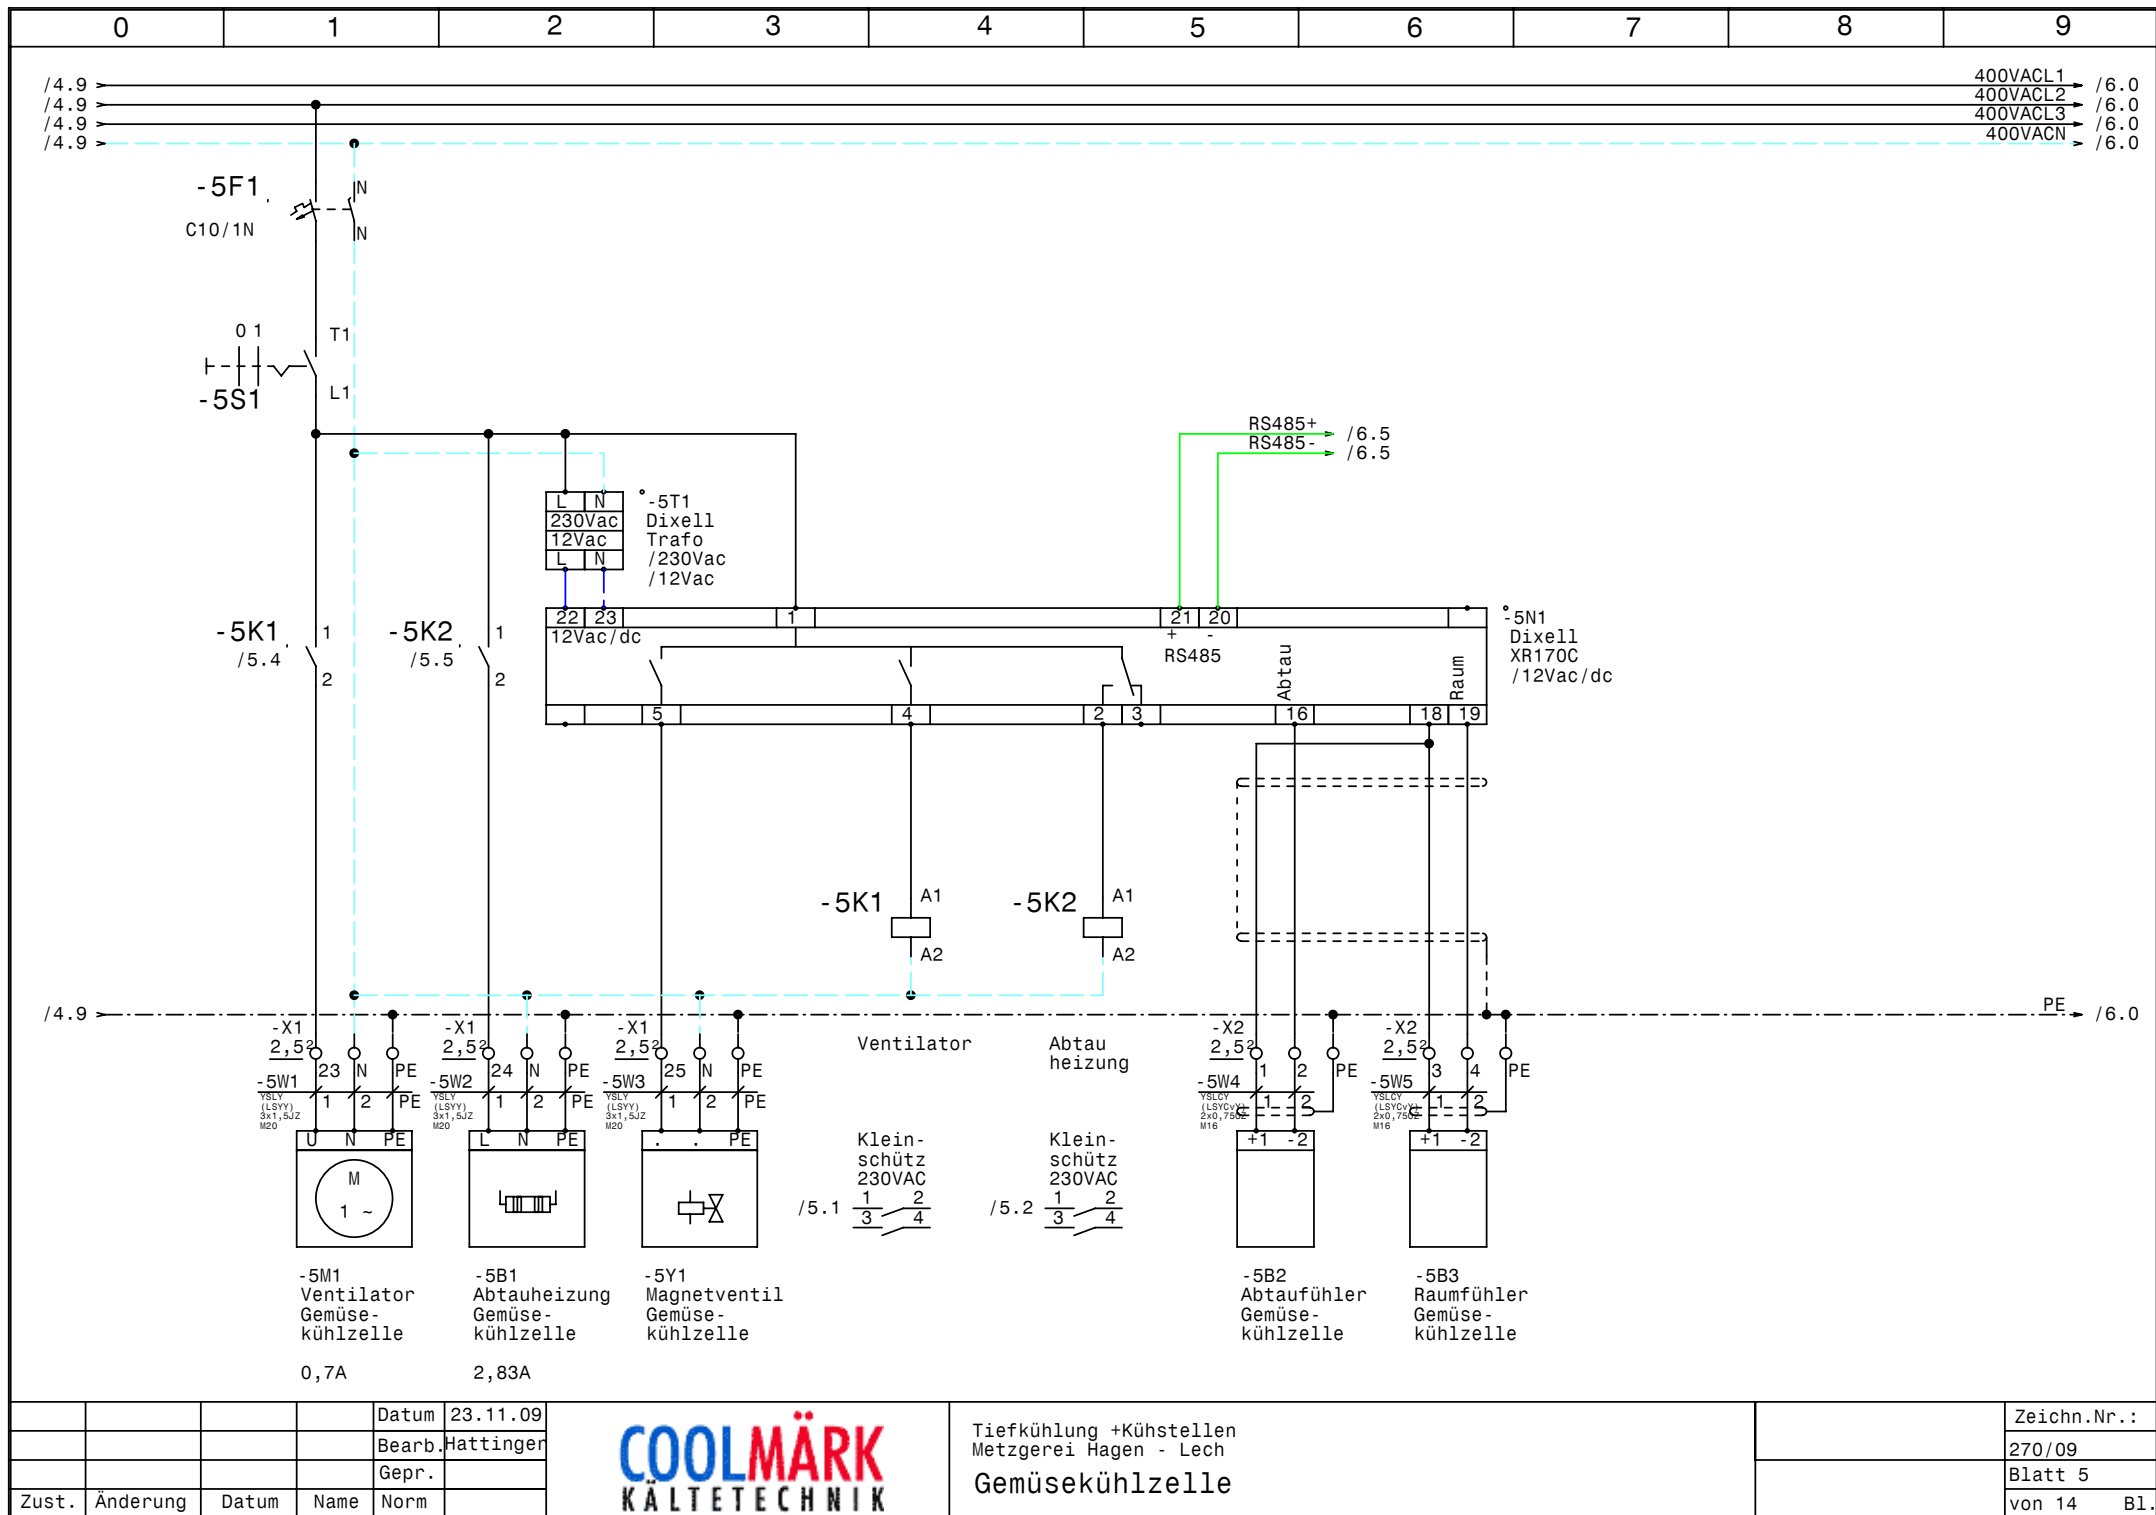

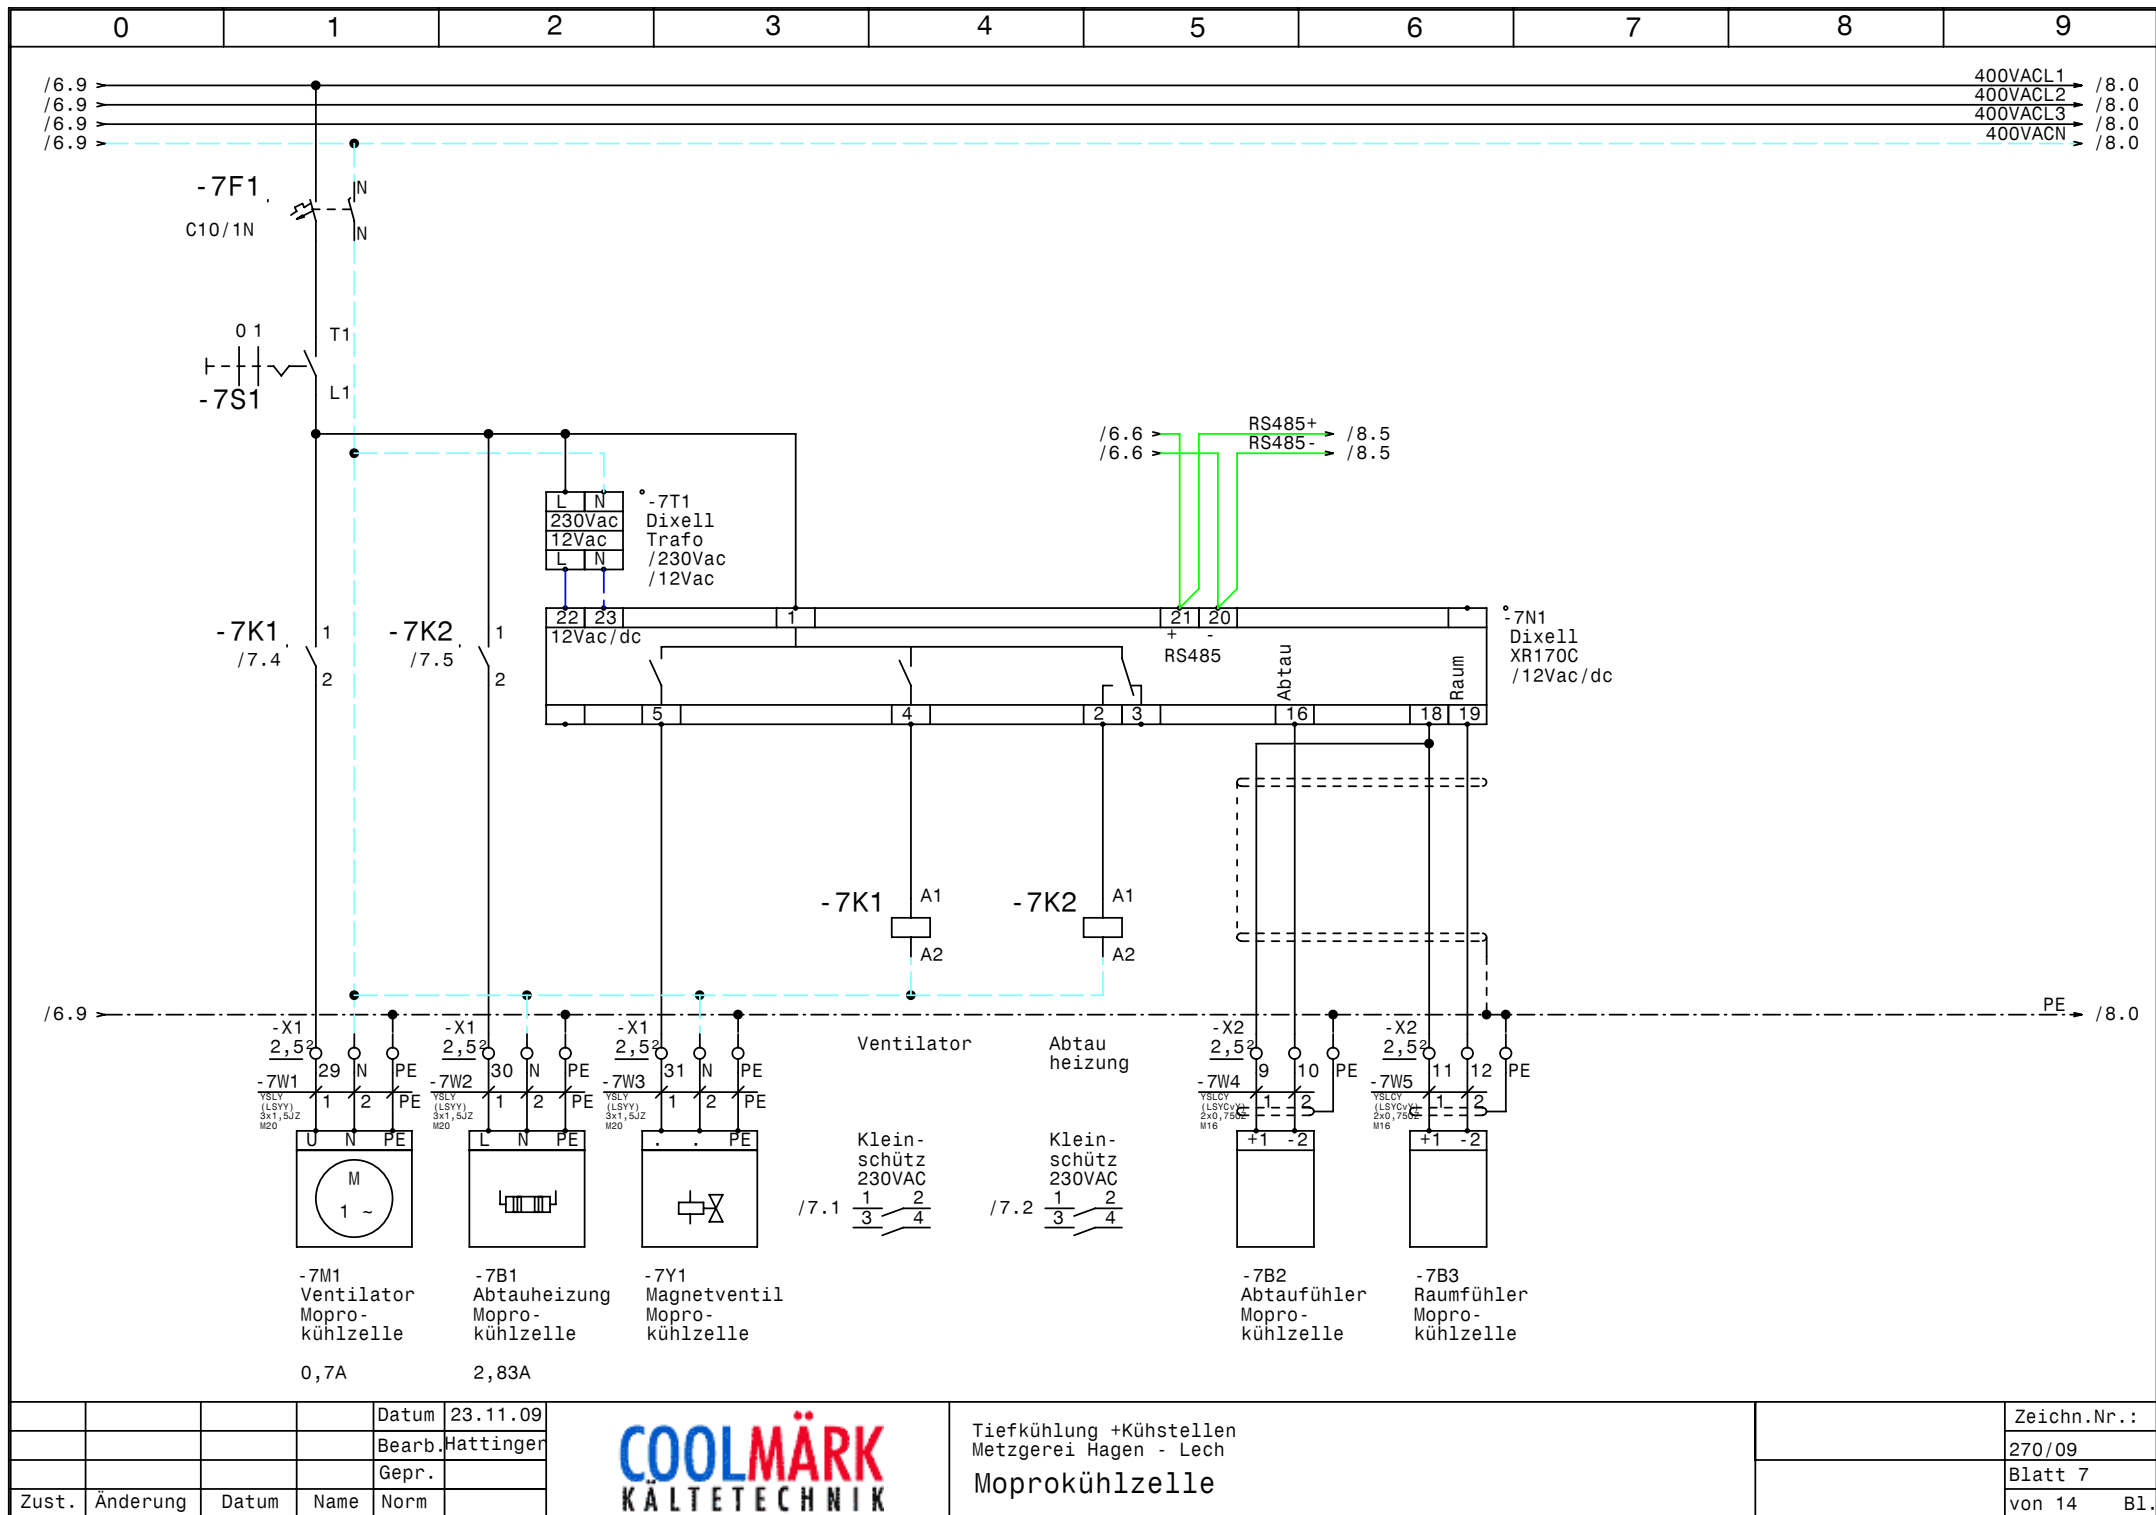


			Datum	23.11.09
			Bearb.	Hattinger
			Gepr.	
Zust.	Änderung	Datum	Name	Norm



Tiefkühlung +Kühstellen
Metzgerei Hagen - Lech
Moprokühlzelle

Zeichn.Nr.:	270/09
Blatt 7	von 14
	B1.



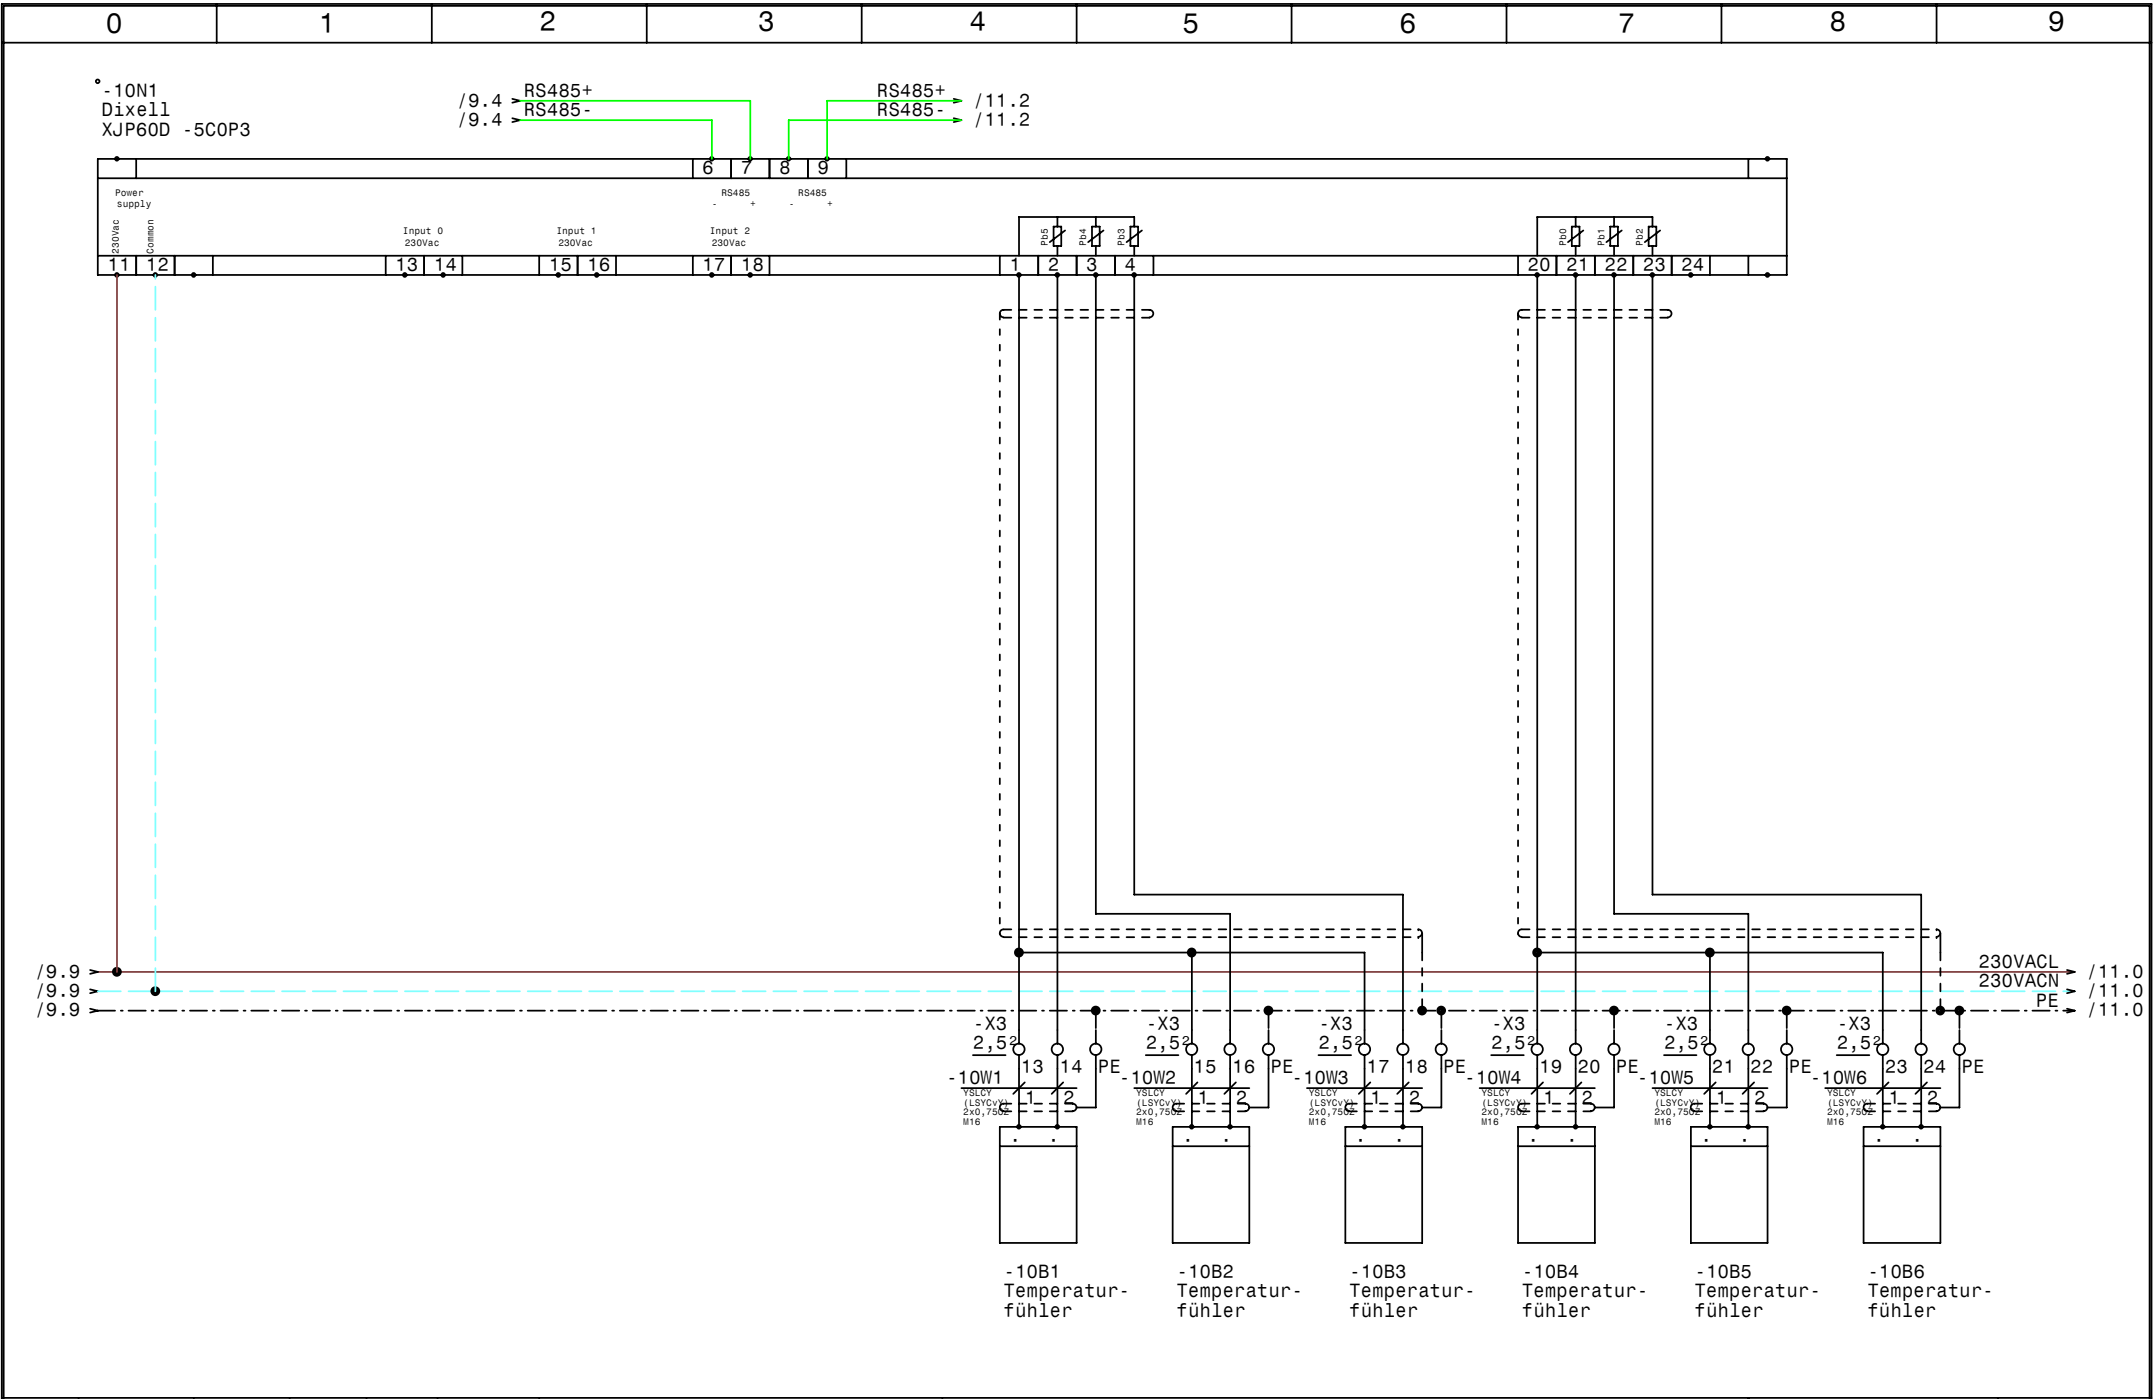


				Datum	23.11.09
				Bearb.	Hattinger
				Gepr.	
Zust.	Änderung	Datum	Name	Norm	



Tiefkühlung +Kühstellen
Metzgerei Hagen - Lech
Dixell XJP60D Temperaturfühler

	Zeichn.Nr.:
	270/09
	Blatt 10
	von 14 Bl.

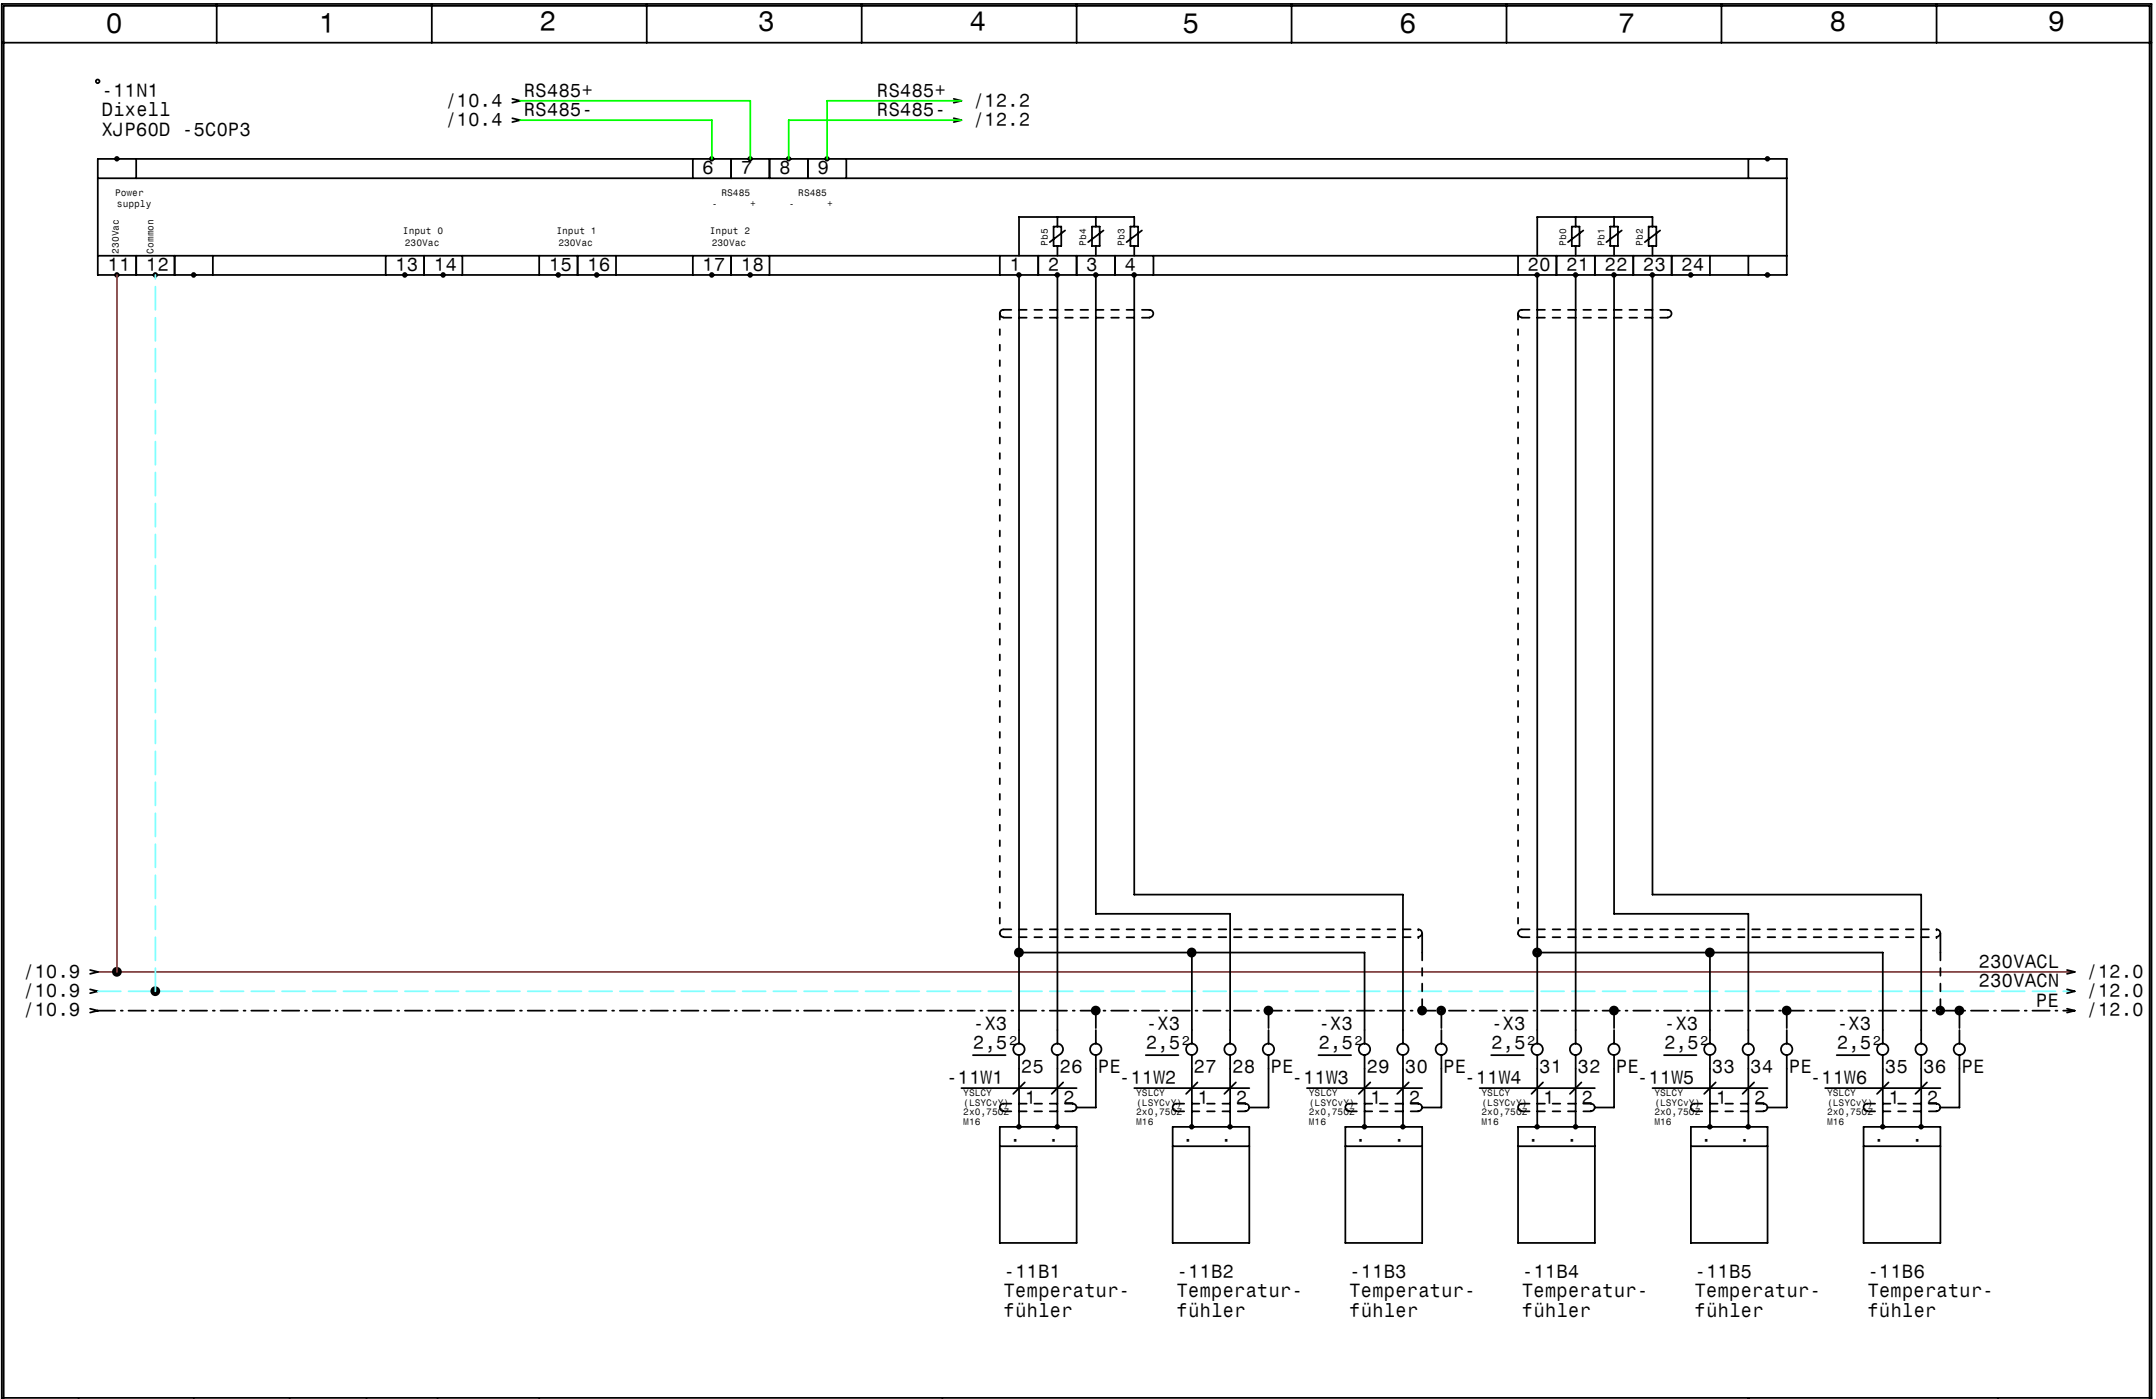


				Datum	23.11.09
				Bearb.	Hattinger
				Gepr.	
Zust.	Änderung	Datum	Name	Norm	



Tiefkühlung +Kühstellen
Metzgerei Hagen - Lech
Dixell XJP60D Temperaturfühler

Zeichn.Nr.:	270/09
Blatt 11	von 14 B1.

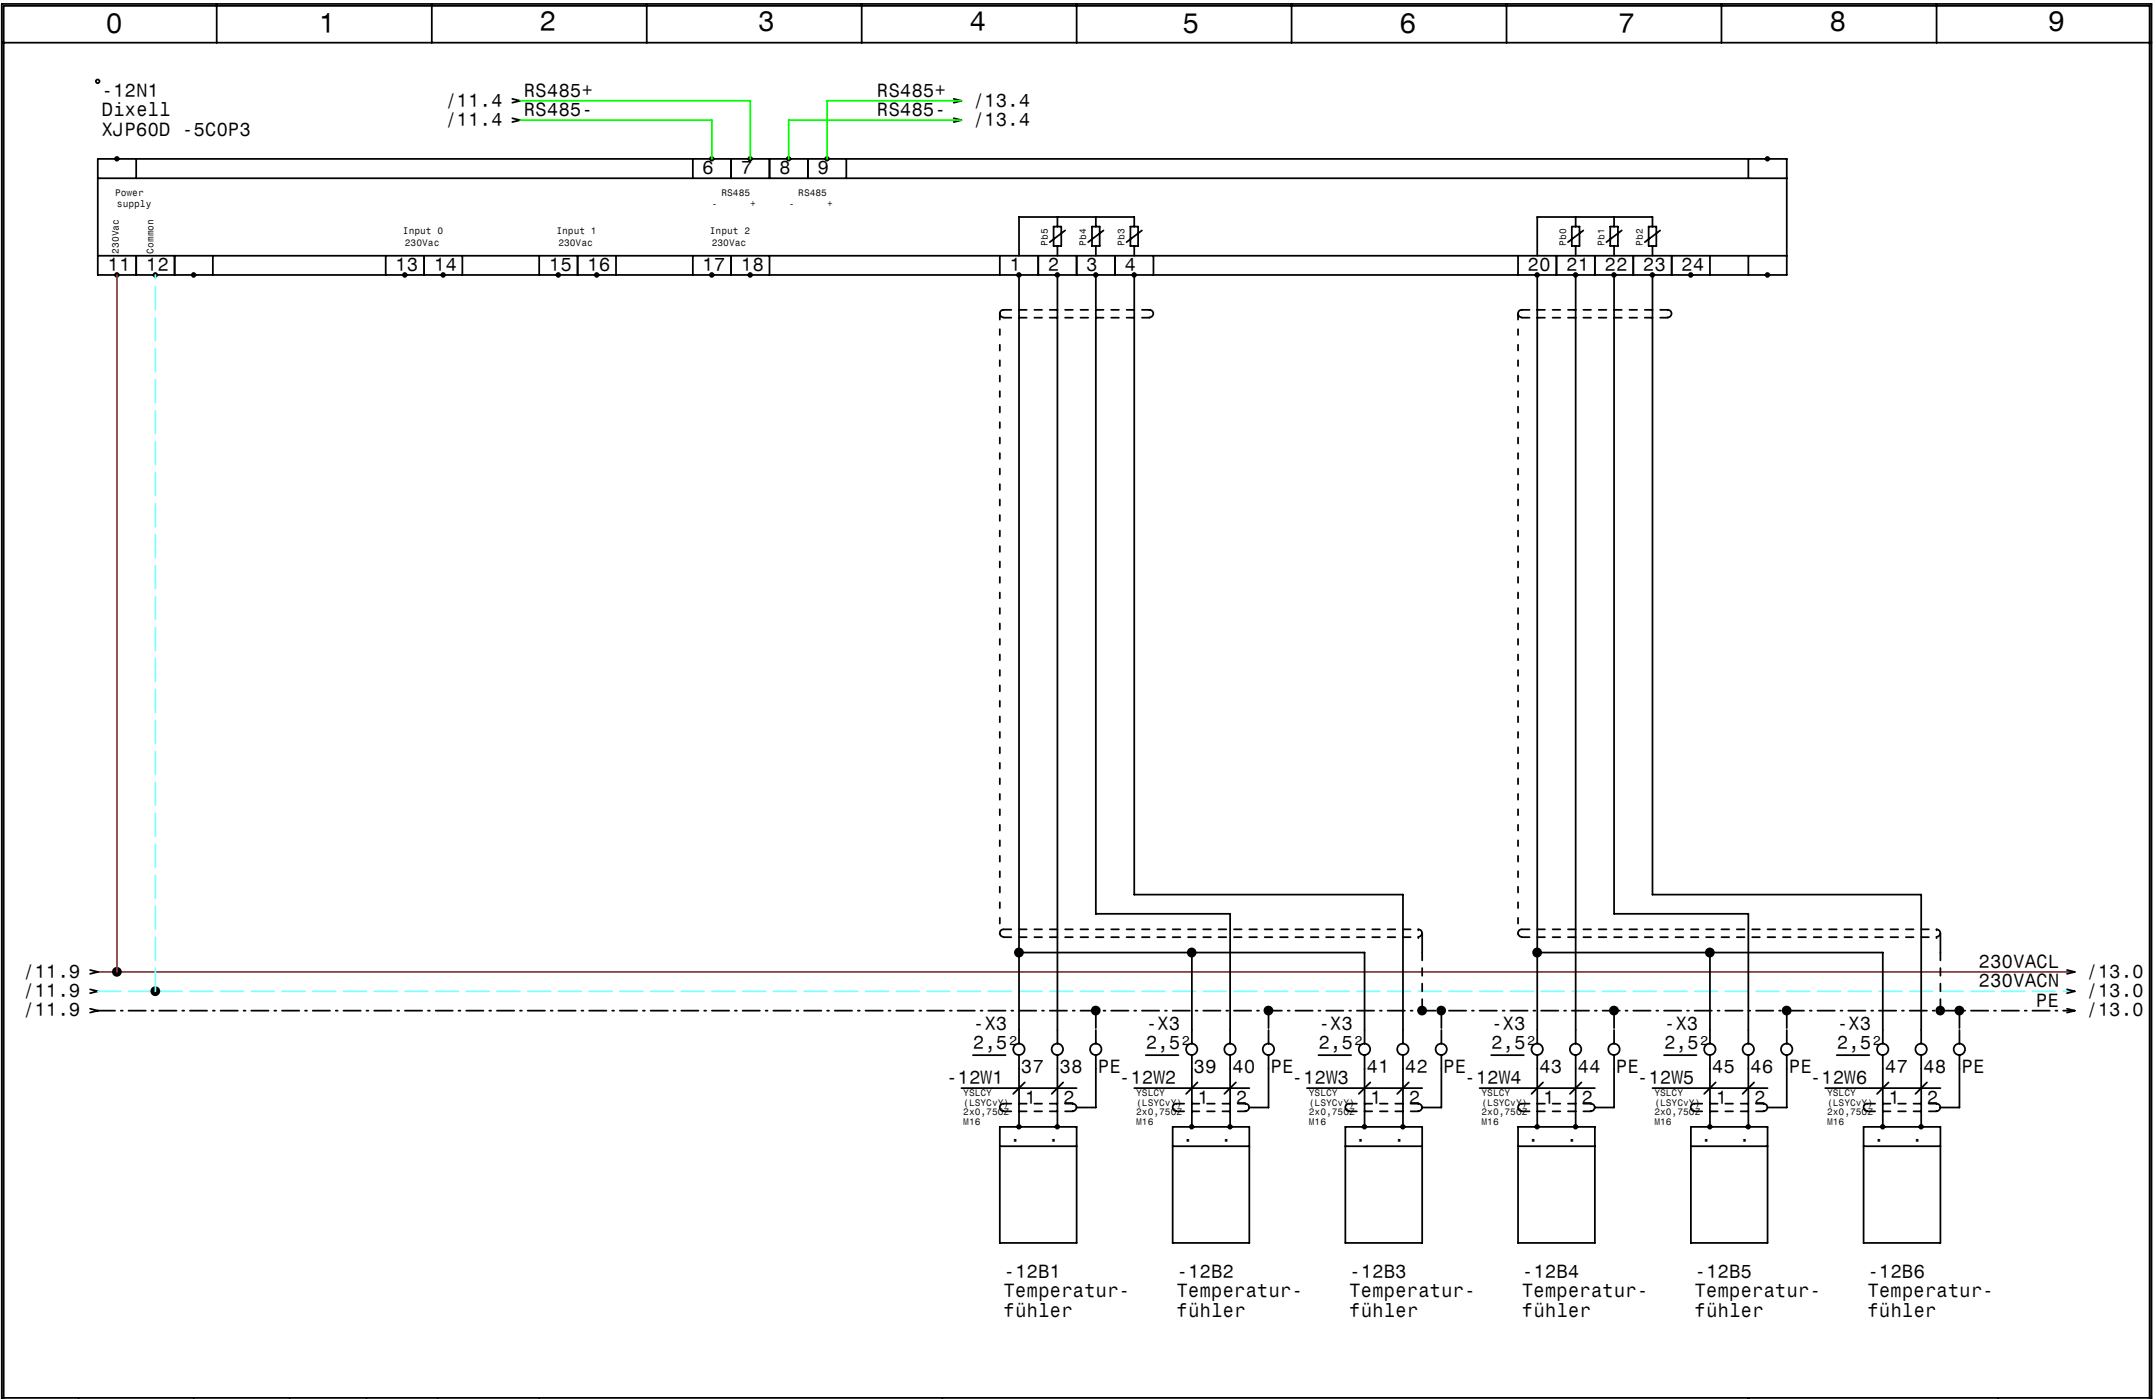


				Datum	23.11.09
				Bearb.	Hattinger
				Gepr.	
Zust.	Änderung	Datum	Name	Norm	



Tiefkühlung +Kühstellen
Metzgerei Hagen - Lech
Dixell XJP60D Temperaturfühler


	Zeichn.Nr.:
	270/09
	Blatt 12
	von 14 B1.

°-13N1
Dixell
XWeb500 D

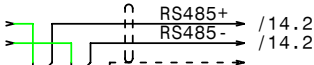

Power

RJ45 Ethernet -
Anschluß

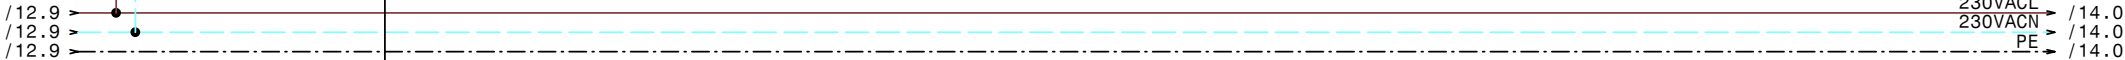


PG 13,5

				Datum	23.11.09
				Bearb.	Hattinger
				Gepr.	
Zust.	Änderung	Datum	Name	Norm	



Tiefkühlung +Kühstellen
Metzgerei Hagen - Lech
Dixell XWeb500 D

Zeichn.Nr.:
270/09
Blatt 13
von 14 Bl.

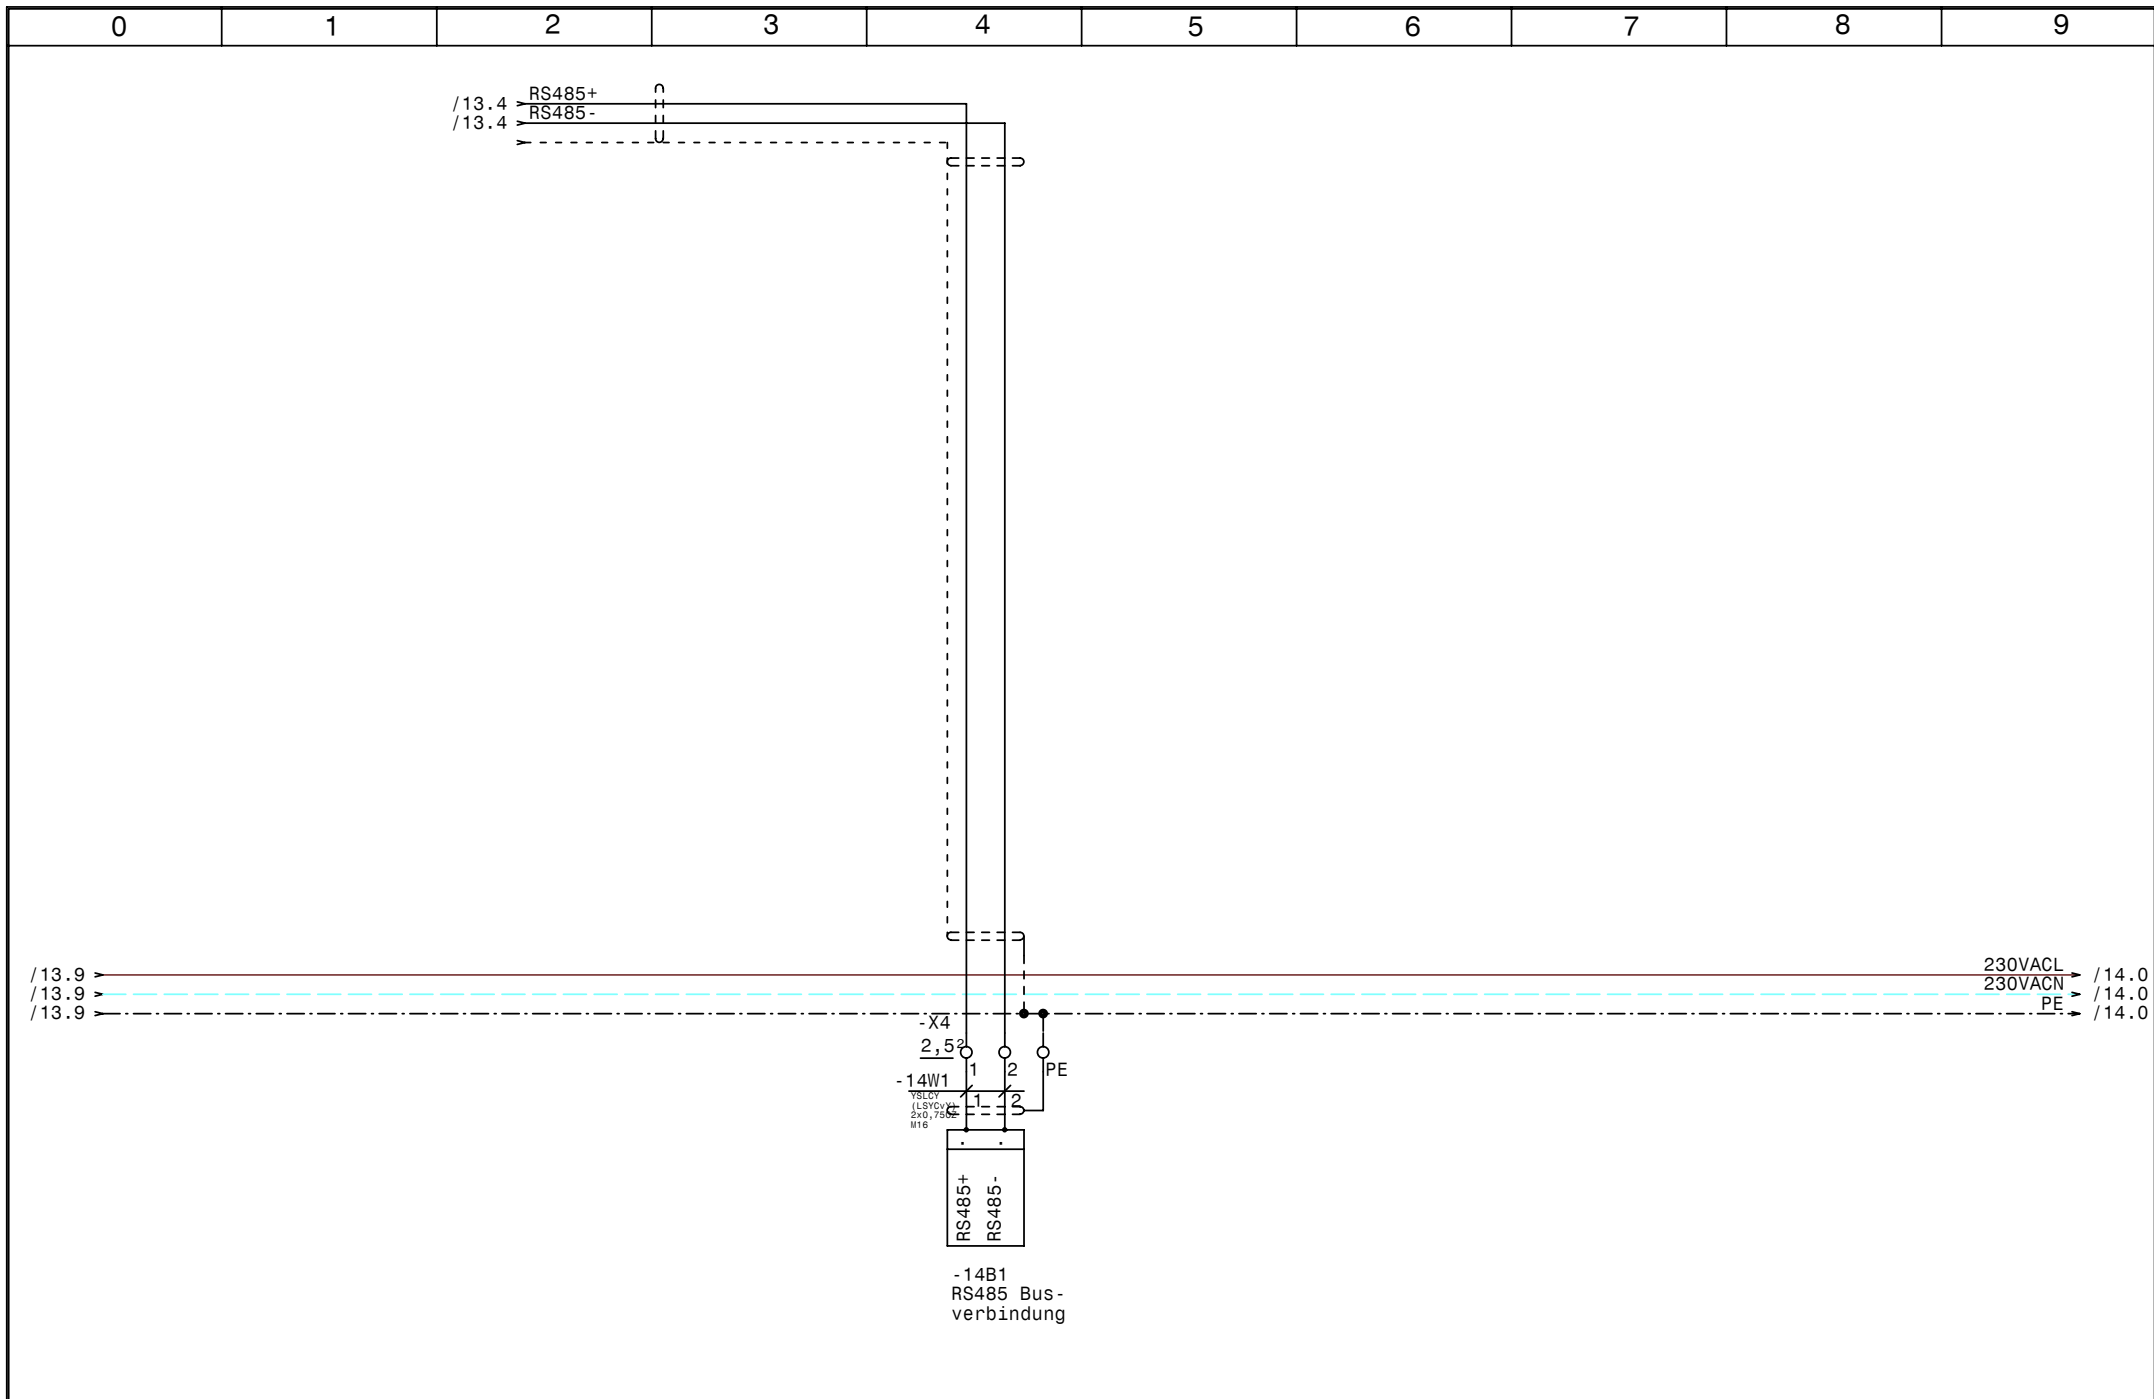

				Datum	23.11.09	COOLMÄRK KÄLTETECHNIK	Tiefkühlung +Kühstellen Metzgerei Hagen - Lech RS485 Bus-Verbindung		Zeichn.Nr.:
				Bearb.	Hattinger				270/09
				Gepr.					Blatt 14
Zust.	Änderung	Datum	Name	Norm					von 14 Bl.

0		1		2		3		4		5		6		7		8		9		
Nr.	Feldgerät				Leitungs- bezeichnung				Leitungs- typ				Anzahl Adern		Zielbezeichnung					
1	-1We1				-1W1				YSLY (LSYY) 5x4JZ M25				5		Netzeinspeisung 3 x 400V AC N PE					
2	-2M1				-2W1				YSLY (LSYY) 4x1,5JZ M20				4		Verdichter Tiefkühlung					
3	-2B1				-2W2				YSLY (LSYY) 7x0,75JZ M16				6		Motorvollschutz Verdichter Tiefkühlung					
4	-2B2				-2W3				YSLY (LSYY) 3x0,75JZ M16				3		Ölumpfheizung Tiefkühlung					
5	-2B3				-2W4				YSLY (LSYY) 7x0,75JZ M16				5		HD-ND-Presssostat Tiefkühlung					
6	-2B4				-2W5				YSLY (LSYY) 3x0,75JZ M16				3		Niederdruck schalter Tiefkühlung					
7	-2B5				-2W6				YSLY (LSYY) 3x1,5JZ M20				3		Freigabe WRG-Pumpe Heizung					
8	-3B1				-3W1				YSLY (LSYY) 3x1,5JZ M20				3		Drehzahlregler Kondensatorlüfter Tiefkühlung					
9	-3B2				-3W2				YSLY (LSYY) 3x1,5JZ M20				3		Kondensatorlüfter Tiefkühlung					
10	-3B3				-3W3				YSLY (LSYY) 3x1,5JZ M20				2		Klixon Kondensatorlüfter Tiefkühlung					
11	-4B1				-4W1				YSLY (LSYY) 3x1,5JZ M20				3		Abgang Reserve					
12	-5M1				-5W1				YSLY (LSYY) 3x1,5JZ M20				3		Ventilator Gemüsekühlzelle					
13	-5B1				-5W2				YSLY (LSYY) 3x1,5JZ M20				3		Abtauheizung Gemüsekühlzelle					
14	-5Y1				-5W3				YSLY (LSYY) 3x1,5JZ M20				3		Magnetventil Gemüsekühlzelle					
15	-5B2				-5W4				YSLCY (LSYCVY) 2x0,75OZ M16				2		Abtaufühler Gemüsekühlzelle					
16	-5B3				-5W5				YSLCY (LSYCVY) 2x0,75OZ M16				2		Raumfühler Gemüsekühlzelle					
17	-6M1				-6W1				YSLY (LSYY) 3x1,5JZ M20				3		Ventilator Fleischkühlzelle					
18	-6B1				-6W2				YSLY (LSYY) 3x1,5JZ M20				3		Abtauheizung Fleischkühlzelle					
19	-6Y1				-6W3				YSLY (LSYY) 3x1,5JZ M20				3		Magnetventil Fleischkühlzelle					
20	-6B2				-6W4				YSLCY (LSYCVY) 2x0,75OZ M16				2		Abtaufühler Fleischkühlzelle					
21	-6B3				-6W5				YSLCY (LSYCVY) 2x0,75OZ M16				2		Raumfühler Fleischkühlzelle					
22	-7M1				-7W1				YSLY (LSYY) 3x1,5JZ M20				3		Ventilator Moprokühlzelle					
23	-7B1				-7W2				YSLY (LSYY) 3x1,5JZ M20				3		Abtauheizung Moprokühlzelle					
24	-7Y1				-7W3				YSLY (LSYY) 3x1,5JZ M20				3		Magnetventil Moprokühlzelle					
25	-7B2				-7W4				YSLCY (LSYCVY) 2x0,75OZ M16				2		Abtaufühler Moprokühlzelle					
26	-7B3				-7W5				YSLCY (LSYCVY) 2x0,75OZ M16				2		Raumfühler Moprokühlzelle					
27	-8B1				-8W1				YSLY (LSYY) 3x1,5JZ M20				3		Türrahmenheizung Tiefkühlzelle					
28	-8M1				-8W2				YSLY (LSYY) 3x1,5JZ M20				3		Ventilator Tiefkühlzelle					
29	-8B2				-8W3				YSLY (LSYY) 3x1,5JZ M20				3		Abtauheizung Tiefkühlzelle					
30	-8Y1				-8W4				YSLY (LSYY) 3x1,5JZ M20				3		Magnetventil Tiefkühlzelle					
31	-8B3				-8W5				YSLCY (LSYCVY) 2x0,75OZ M16				2		Abtaufühler Tiefkühlzelle					
32	-8B4				-8W6				YSLCY (LSYCVY) 2x0,75OZ M16				2		Raumfühler Tiefkühlzelle					
33	-8B5				-8W7				YSLY (LSYY) 3x0,75JZ M16				2		Türkontaktschltter Tiefkühlzelle					
34	-9B1				-9W1				YSLCY (LSYCVY) 2x0,75OZ M16				2		Analog- eingang					
35	-9B2				-9W2				YSLCY (LSYCVY) 2x0,75OZ M16				2		Analog- eingang					
36	-9B3				-9W3				YSLCY (LSYCVY) 2x0,75OZ M16				2		Analog- eingang					
37	-9B4				-9W4				YSLCY (LSYCVY) 2x0,75OZ M16				2		Analog- eingang					
38	-9B5				-9W5				YSLCY (LSYCVY) 2x0,75OZ M16				2		Analog- eingang					
39	-9B6				-9W6				YSLCY (LSYCVY) 2x0,75OZ M16				2		Analog- eingang					
40	-10B1				-10W1				YSLCY (LSYCVY) 2x0,75OZ M16				2		Temperaturfühler					

				Datum	23.11.09	COOLMÄRK KÄLTETECHNIK	Tiefkühlung +Kühstellen Metzgerei Hagen - Lech Kabelliste		Zeichn.Nr.:
				Bearb.	Hattinger				270/09
				Gepr.					Blatt 1
Zust.	Änderung	Datum	Name	Norm					von 2 Bl.

0		1		2		3		4		5		6		7		8		9	
Nr.		Feldgerät				Leitungs- bezeichnung				Leitungs- typ				Anzahl Adern		Zielbezeichnung			
41		-10B2				-10W2				YSLCY (LSYCVY) 2x0,750Z M16				2		Temperaturfühler			
42		-10B3				-10W3				YSLCY (LSYCVY) 2x0,750Z M16				2		Temperaturfühler			
43		-10B4				-10W4				YSLCY (LSYCVY) 2x0,750Z M16				2		Temperaturfühler			
44		-10B5				-10W5				YSLCY (LSYCVY) 2x0,750Z M16				2		Temperaturfühler			
45		-10B6				-10W6				YSLCY (LSYCVY) 2x0,750Z M16				2		Temperaturfühler			
46		-11B1				-11W1				YSLCY (LSYCVY) 2x0,750Z M16				2		Temperaturfühler			
47		-11B2				-11W2				YSLCY (LSYCVY) 2x0,750Z M16				2		Temperaturfühler			
48		-11B3				-11W3				YSLCY (LSYCVY) 2x0,750Z M16				2		Temperaturfühler			
49		-11B4				-11W4				YSLCY (LSYCVY) 2x0,750Z M16				2		Temperaturfühler			
50		-11B5				-11W5				YSLCY (LSYCVY) 2x0,750Z M16				2		Temperaturfühler			
51		-11B6				-11W6				YSLCY (LSYCVY) 2x0,750Z M16				2		Temperaturfühler			
52		-12B1				-12W1				YSLCY (LSYCVY) 2x0,750Z M16				2		Temperaturfühler			
53		-12B2				-12W2				YSLCY (LSYCVY) 2x0,750Z M16				2		Temperaturfühler			
54		-12B3				-12W3				YSLCY (LSYCVY) 2x0,750Z M16				2		Temperaturfühler			
55		-12B4				-12W4				YSLCY (LSYCVY) 2x0,750Z M16				2		Temperaturfühler			
56		-12B5				-12W5				YSLCY (LSYCVY) 2x0,750Z M16				2		Temperaturfühler			
57		-12B6				-12W6				YSLCY (LSYCVY) 2x0,750Z M16				2		Temperaturfühler			
58		-14B1				-14W1				YSLCY (LSYCVY) 2x0,750Z M16				2		RS485 Bus- verbindung			

0		1		2		3		4		5		6		7		8		9	
Stück Zahl	Artikel Bezeichnung					Artikel Beschreibung					Artikel Bezüge								
3	C6/1N					Sicherungsautomaten					-1F1, -3F1, -2F2								
1	PKZMO-6,3					Motorschutzschalter					-2F1								
1	NHI-E-11-PKZO					Normalhilfsschalter													
5	C10/1N					Sicherungsautomaten					-4F1, -8F1, -5F1, -6F1, -7F1								
1	Signalleuchte grün					Signalglimmlampe grün					-2H1								
1	Signalleuchte rot					Signalglimmlampe rot					-2H2								
1	DILM9-10(230V50HZ)					Schütz					-2K1								
1	DILM32-XHI22					Hilfsschalterbaustein													
9	BZ 326 437 /230VAC /2S					Kleinschutz für Wärmespeicher					-8K2, -8K1, -7K1, -6K1, -7K2, -5K2								
											-5K1, -3K1, -6K2								
1	WS 8130 B=800 H=1000 T=300					Wandschrank IP 55					-0N1								
1	DILM12-XSPR240					RC-Löschglied					-2N1								
4						Dixell XR170C /12Vac/dc					-5N1, -6N1, -8N1, -7N1								
1						Dixell XJP60D -5NOA3					-9N1								
3						Dixell XJP60D -5COP3					-12N1, -10N1, -11N1								
1						Dixell XWeb500 D					-13N1								
1	LTS32 EHN1 A3					Hauptschalter					-1Q1								
5	M10HEA1					Ausschalter 1pol. 0-1					-7S1, -6S1, -5S1, -2S1, -8S1								
4						Dixell Trafo /230Vac /12Vac					-7T1, -5T1, -6T1, -8T1								
1	PG 13,5					Kabelverschraubung					-13V1								
1	M25					Kabelverschraubung					-1W1								
19	M20					Kabelverschraubung					-2W1, -2W6, -6W1, -8W2, -8W1, -7W3								
											-8W4, -7W1, -7W2, -8W3, -6W2, -6W3								
											-5W3, -5W2, -5W1, -4W1, -3W3, -3W2								
											-3W1								
38	M16					Kabelverschraubung					-9W6, -2W2, -2W3, -11W3, -9W1, -9W2								
											-9W3, -9W4, -7W5, -2W4, -12W6, -11W2								
											-11W1, -10W6, -10W1, -10W2, -10W3								
											-10W5, -2W5, -9W5, -12W5, -11W6, -12W2								
											-12W3, -10W4, -11W5, -5W4, -12W4, -14W1								
											-8W5, -8W6, -6W5, -6W4, -8W7, -11W4								
											-5W5, -12W1, -7W4								
103	Klemme 2,5 grau					Klemme L					-X1, -X2, -X4, -X1, -X3								
				Datum	23.11.09	 Tiefkühlung +Kühstellen Metzgerei Hagen - Lech Materialliste										Zeichn.Nr.:			
				Bearb.	Hattinger F.											270/09			
				Gepr.												Blatt 1			
Zust.	Änderung	Datum	Name	Norm												von 2 Bl.			

0		1		2		3		4		5		6		7		8		9	
Stück Zahl		Artikel Bezeichnung				Artikel Beschreibung						Artikel Bezüge							
1		EK 4 ge/gr				Erdungsklemme						-X1							
1		Klemme 4 blau				Klemme N						-X1							
3		Klemme 4 grau				Klemme L						-X1							
18		Klemme 2,5 blau				Klemme N						-X1, -X1							
55		EK 2,5 ge/gr				Erdungsklemme						-X3, -X4, -X1, -X1, -X2							