

Anlage:

Normal +Tiefkühlung

Alpina

Firma:

Fankhauser

SCHALTSCHRANKAUSFÜHRUNG

VERDRAHTUNGSFARBEN

SCHALTSCHRANKGRÖSSE:

800x800x300

(BxHxT)

SOCKEL:

-

(H)

LACKIERUNG:

RAL 7032

SCHUTZART:

IP54

SCHUTZMASSNAHME:

lt. EVU

BLINDSCHALTBILD:

nein

(BxH)

KABELEINFÜHRUNG:

unten

TÜRANSCHLAG:

rechts

HAUPTSTROMKREIS 400/230V:

schwarz

NEUTRALLEITER:

hellblau

SCHUTZLEITER:

gelb/grün

STEUERSPANNUNG 230VAC:

ohne Trafo: L/N braun/hellblau

mit Trafo: L/N rot/rot-weiß

STEUERSPANNUNG 0-24VAC: L/N blau/blau-weiß

STEUERSPANNUNG 0-24VDC: +/- blau/blau-weiß

GND, DDC: blau-weiß

MESSLEITUNGEN, FÜHLER: grün

POTENTIALFREIE LEITUNGEN: orange

FREMDSPANNUNG: orange

Bei Änderungen im Schaltschrank und auch an den externen Geräten die nicht von der Erzeugerfirma durchgeführt werden entfällt Garantie und Haftung. Dadurch entstehende Kosten werden nicht anerkannt. Sollte dies jedoch aus technischer Sicht notwendig sein ist die Erzeugerfirma zu verständigen. Schutzmaßnahmen des Örtlichen EVU's beachten! Motorschutzgeräte nach den tatsächlichen Aufnahmestrom der Motoren einstellen! Vor der Inbetriebnahme der Anlage sind sämtliche Schraub-, Klemm- und Steckverbindungen auf festen Sitz zu prüfen und gegebenenfalls nachzuziehen!

Blattverzeichnis

000 Deckblatt

001 Netzanschluß

002 Verdichter Normalkühlung

003 Steuerung FU Normalkühlung

004 Kondensatorlüfter Normalkühlung

005 Verdichter Tiefkühlung

006 Kondensatorlüfter Tiefkühlung

007 Pos 1: TK-Raum

008 Pos 2: Gemüse KR

009 Abgänge Kühlstellen

010 Störmeldeinheit

Datum

30.11.09

Bearb.

Hattinger

Gepr.

Zust.

Änderung

Datum

Name

Norm

Schiessl

Kälte- und Klimaanlagebedarf

Normal +Tiefkühlung

Alpina

Deckblatt

Zeichn.Nr.:


273/09

Blatt 0

von 10

B1.



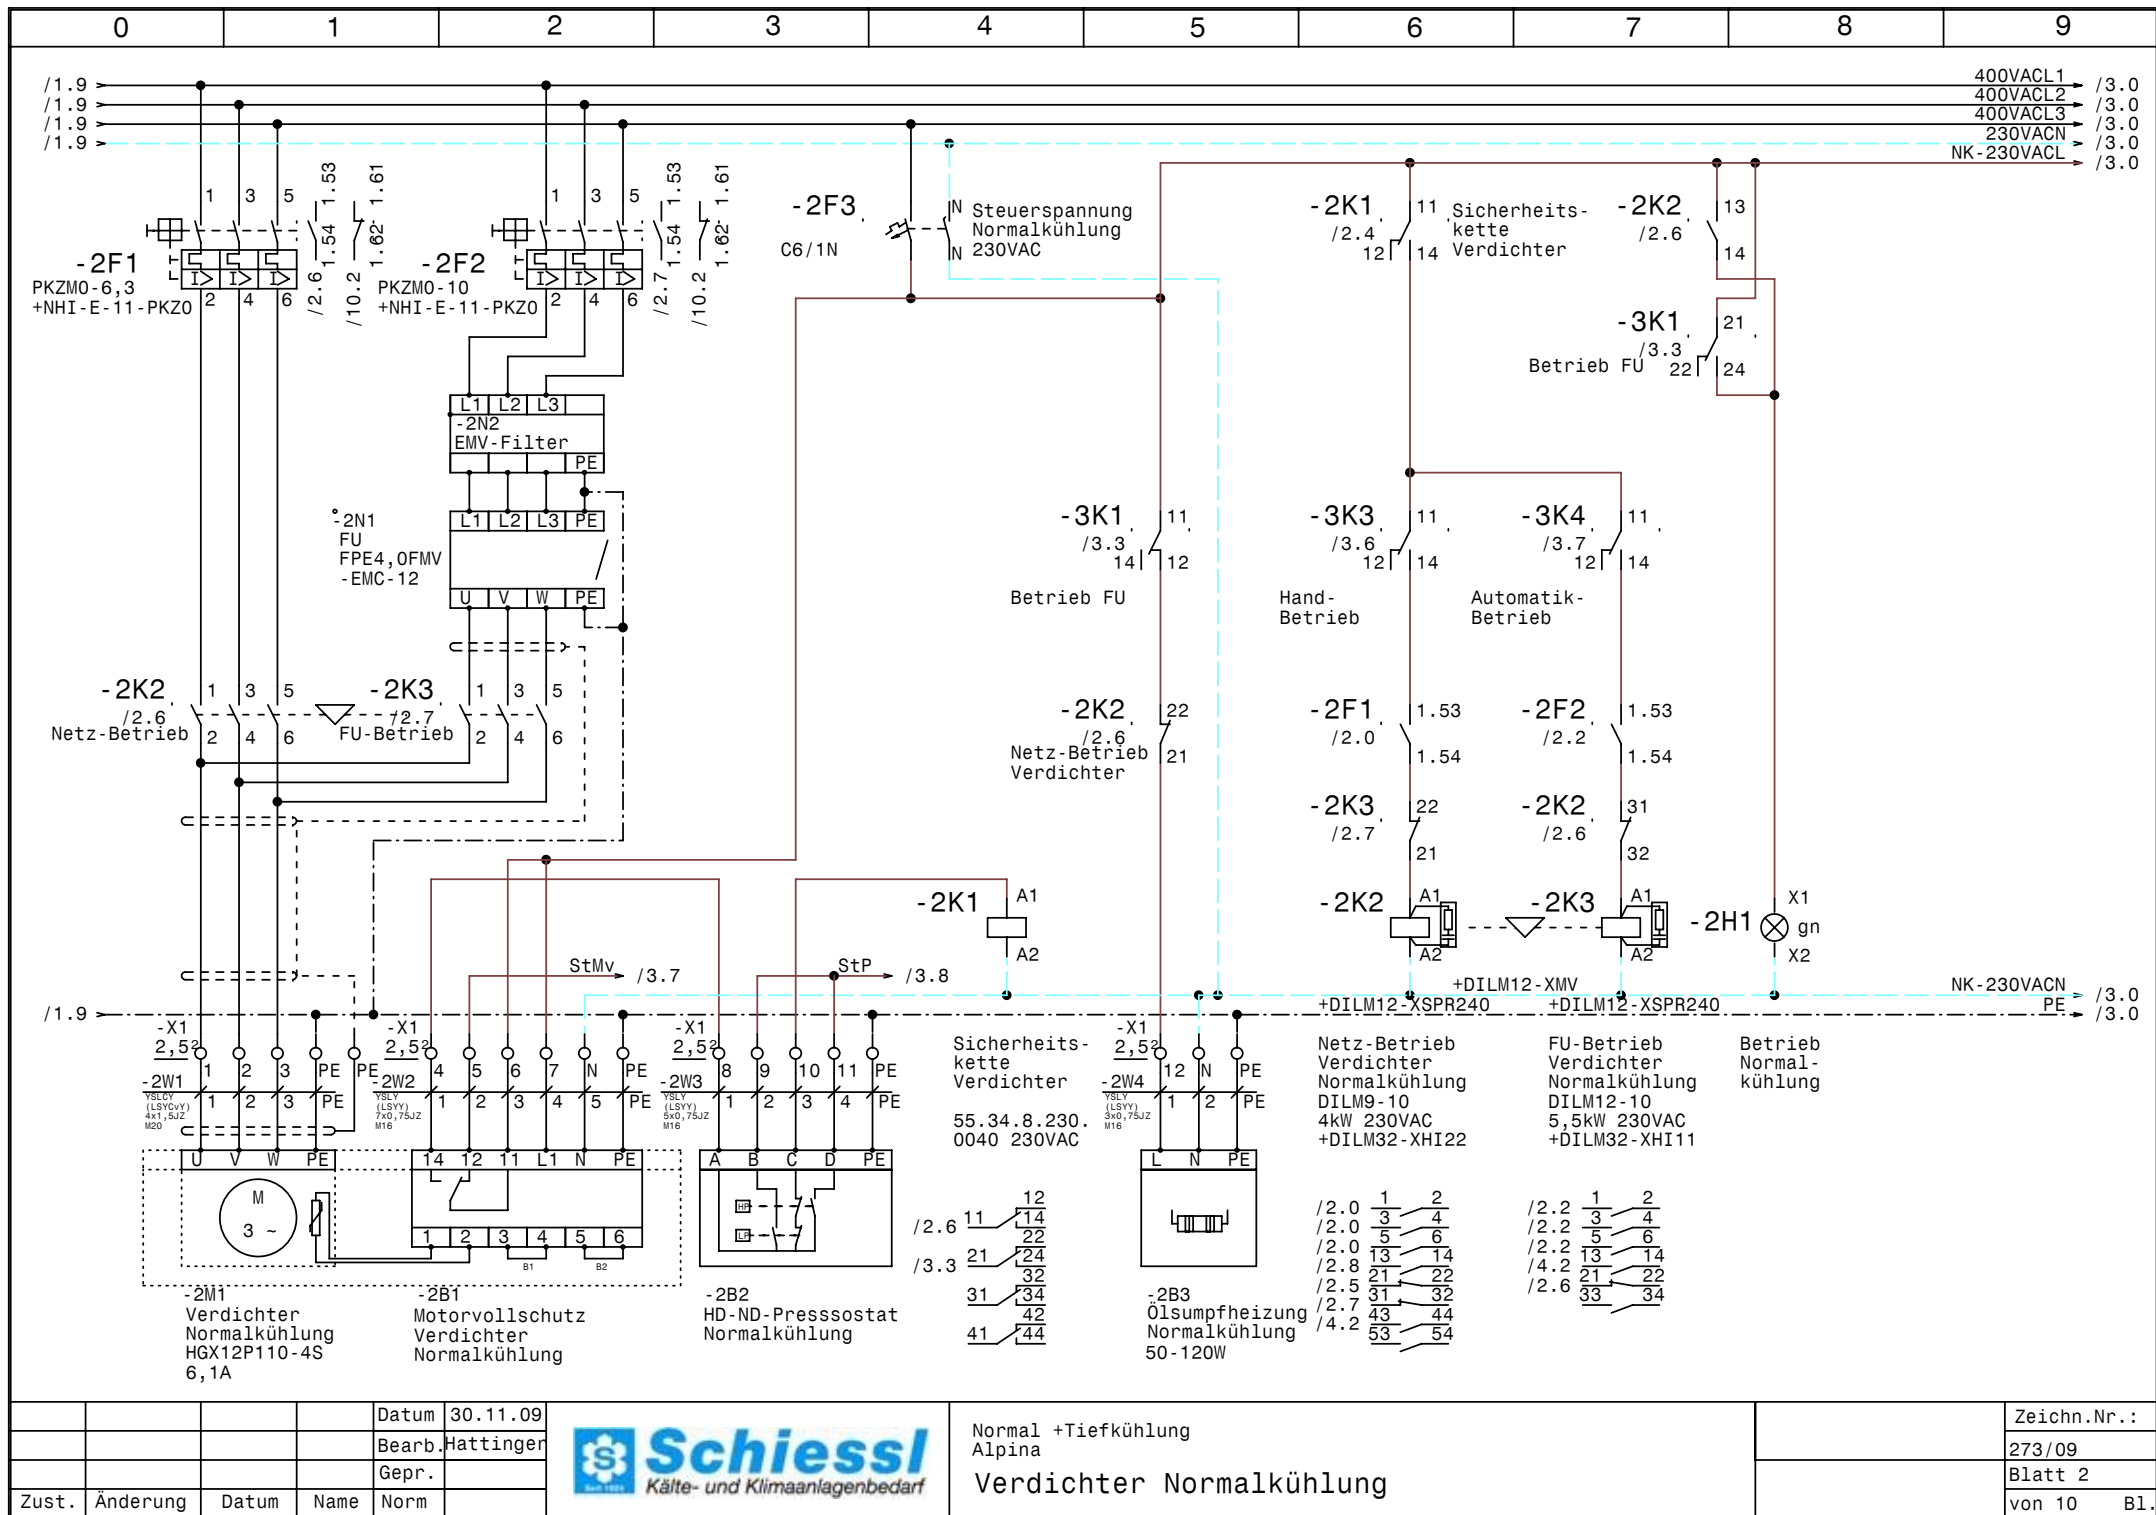



|       |          |       |        |           |
|-------|----------|-------|--------|-----------|
|       |          |       | Datum  | 30.11.09  |
|       |          |       | Bearb. | Hattinger |
|       |          |       | Gepr.  |           |
| Zust. | Änderung | Datum | Name   | Norm      |




Normal +Tiefkühlung  
Alpina  
Verdichter Normalkühlung

|             |        |
|-------------|--------|
| Zeichn.Nr.: | 273/09 |
| Blatt 2     | von 10 |
|             | B1.    |

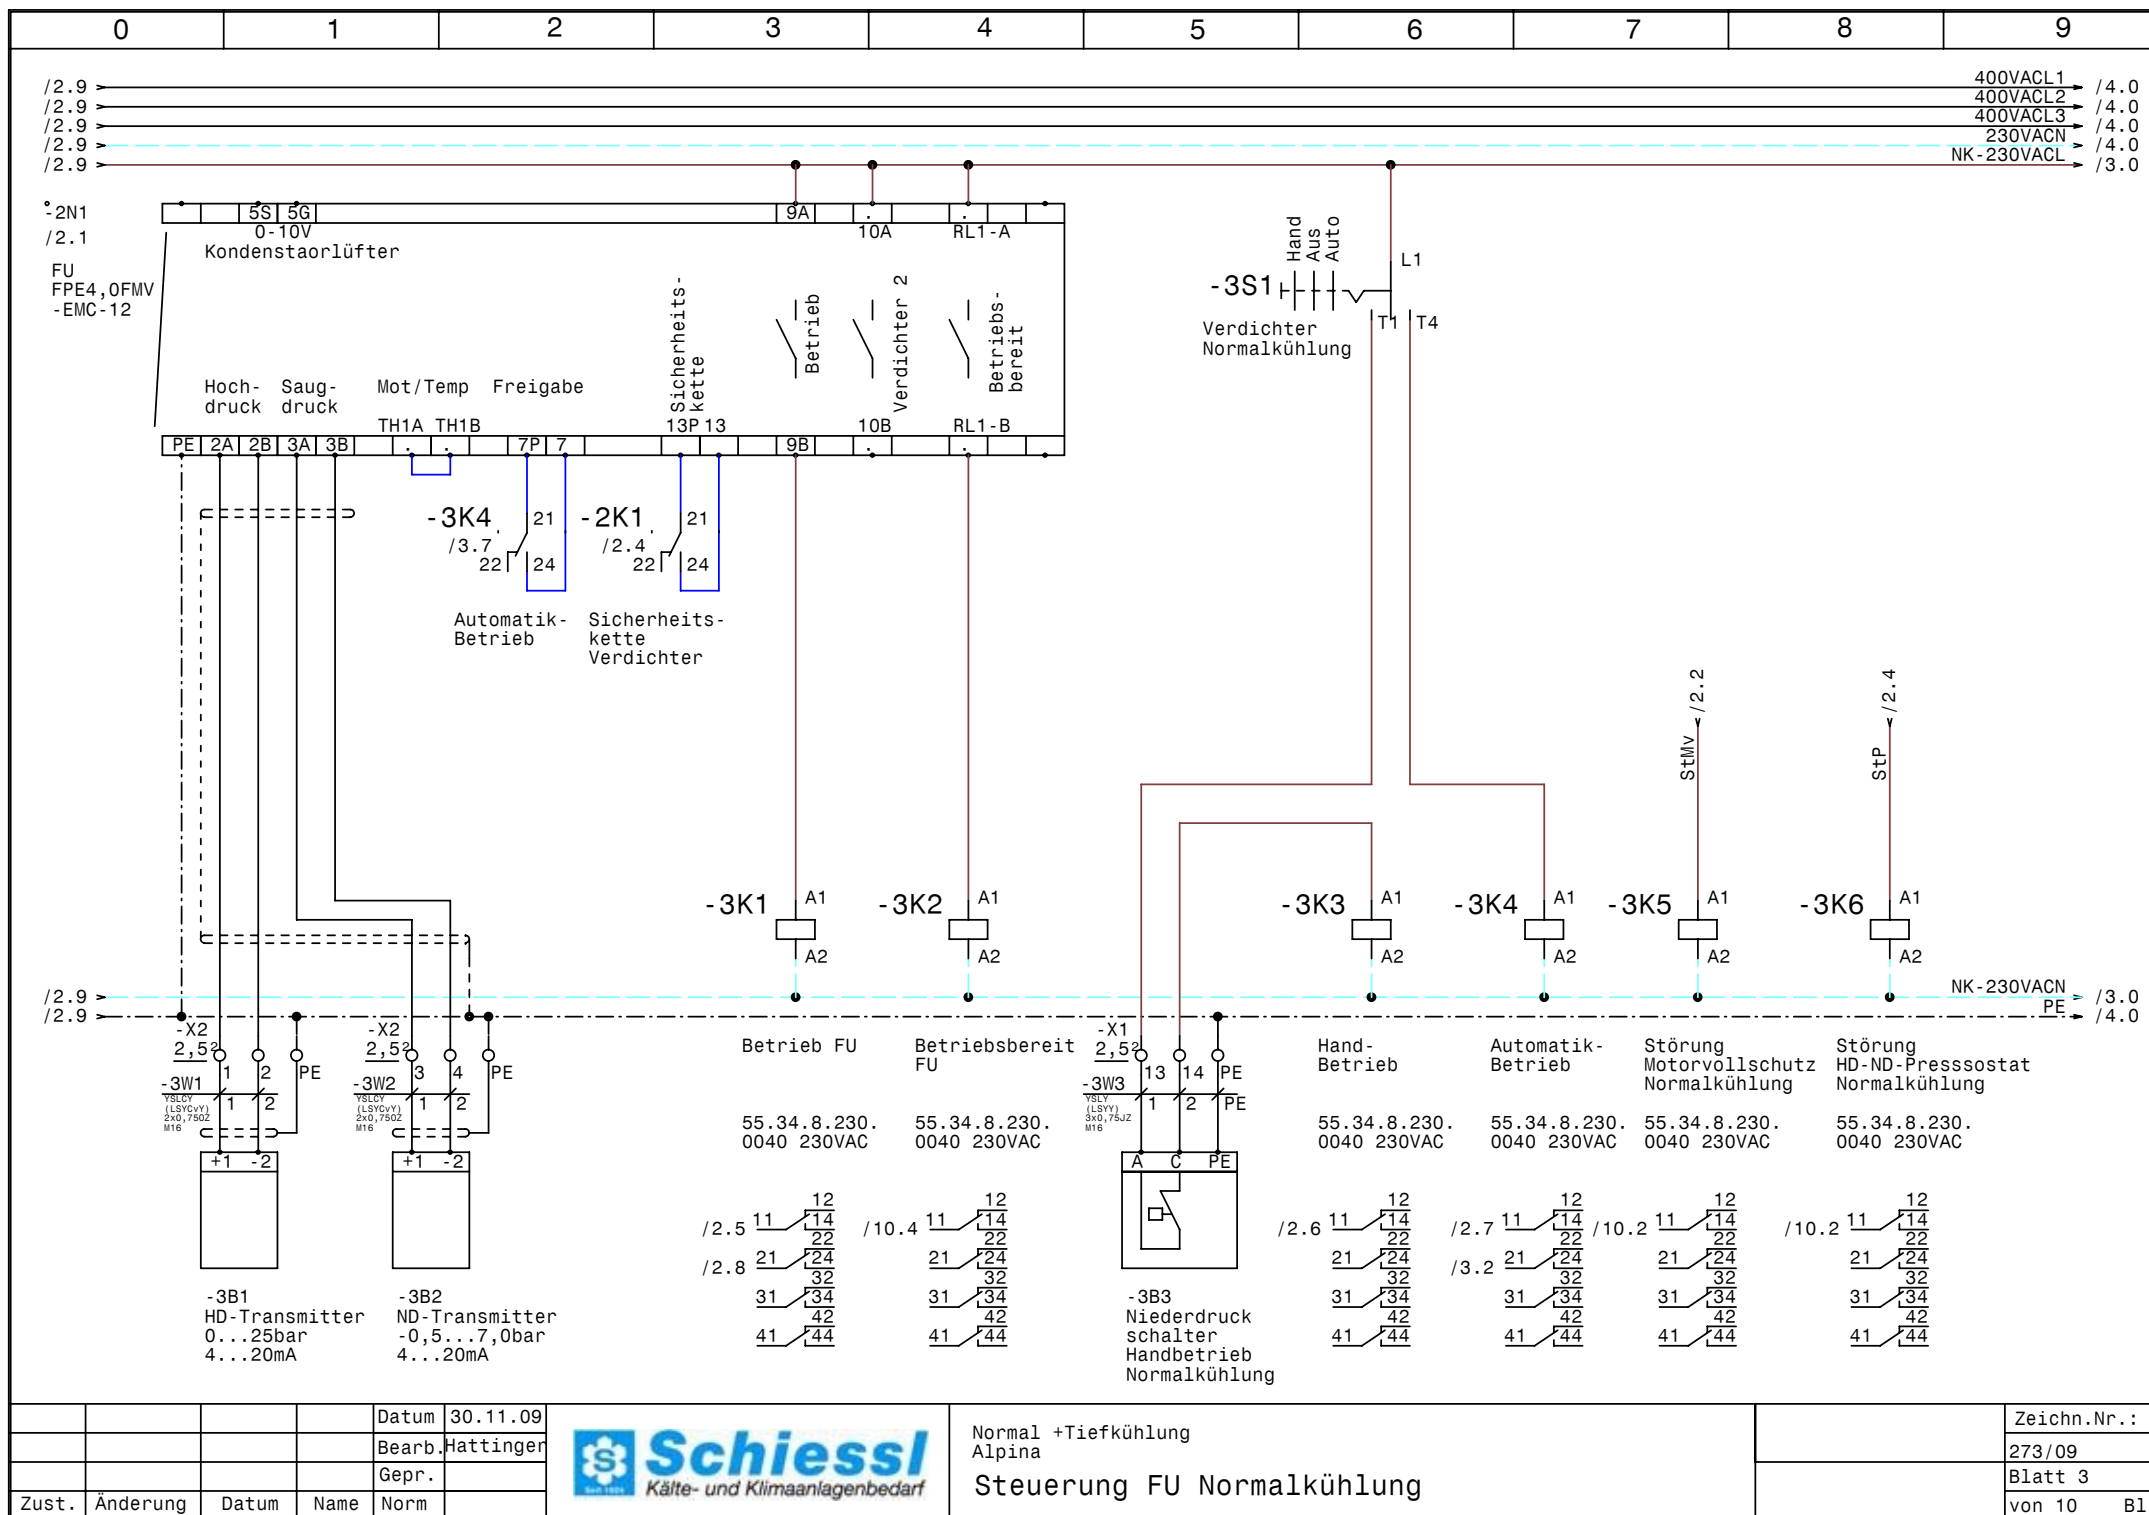

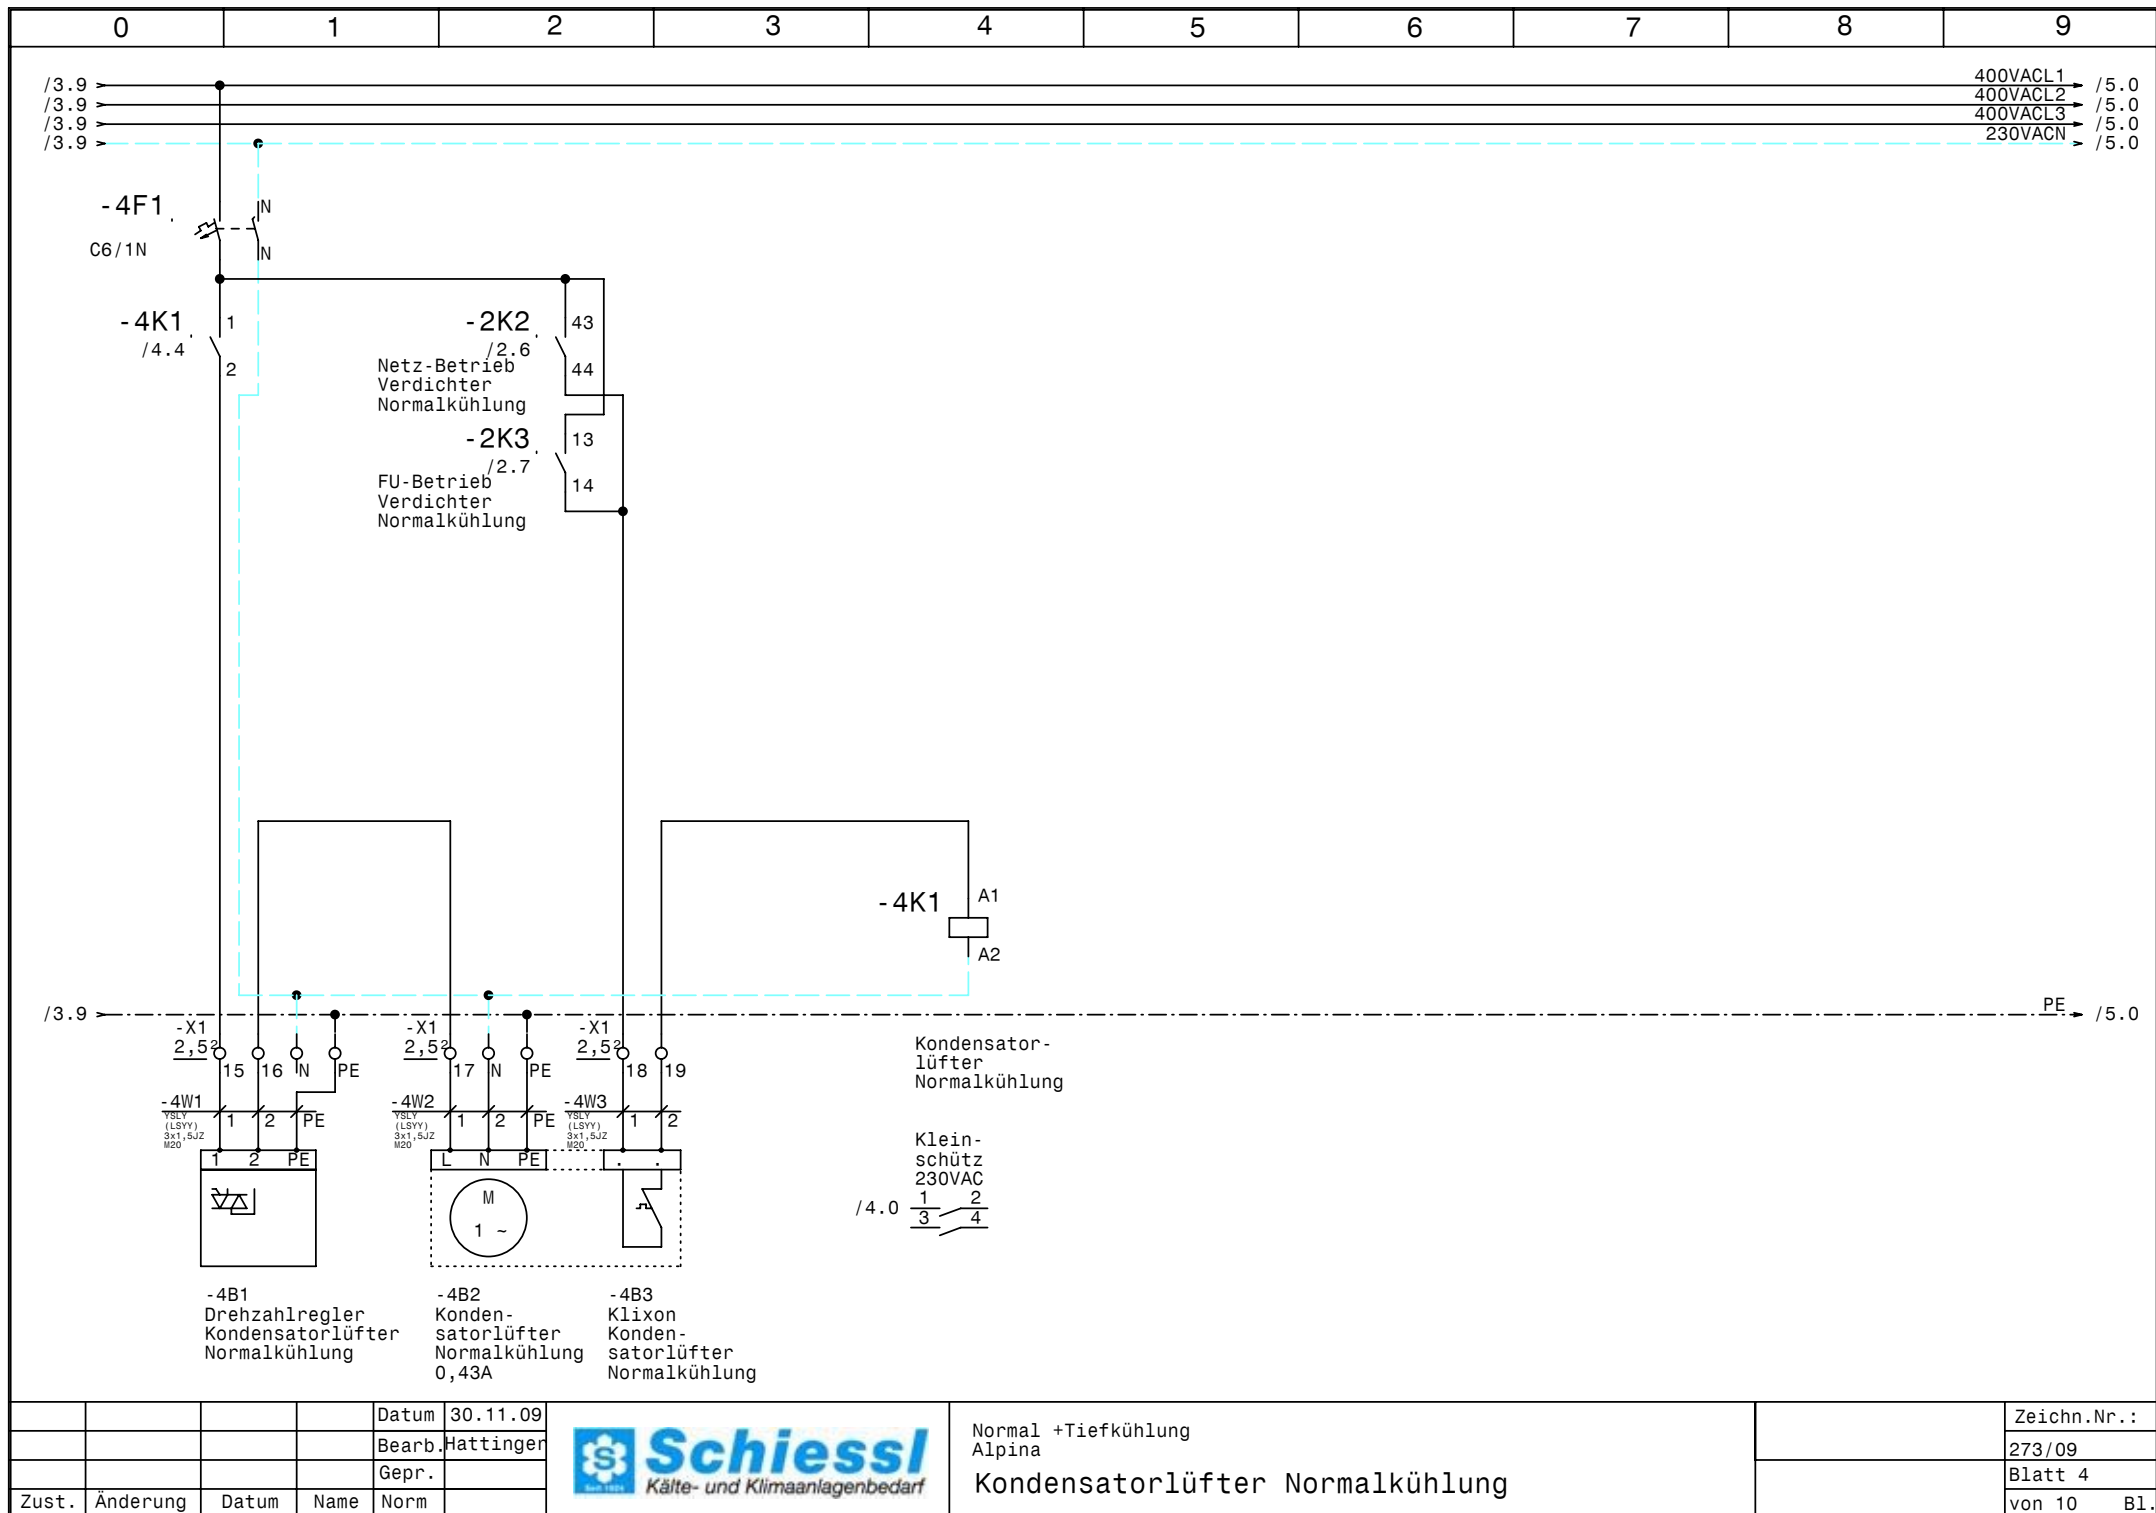

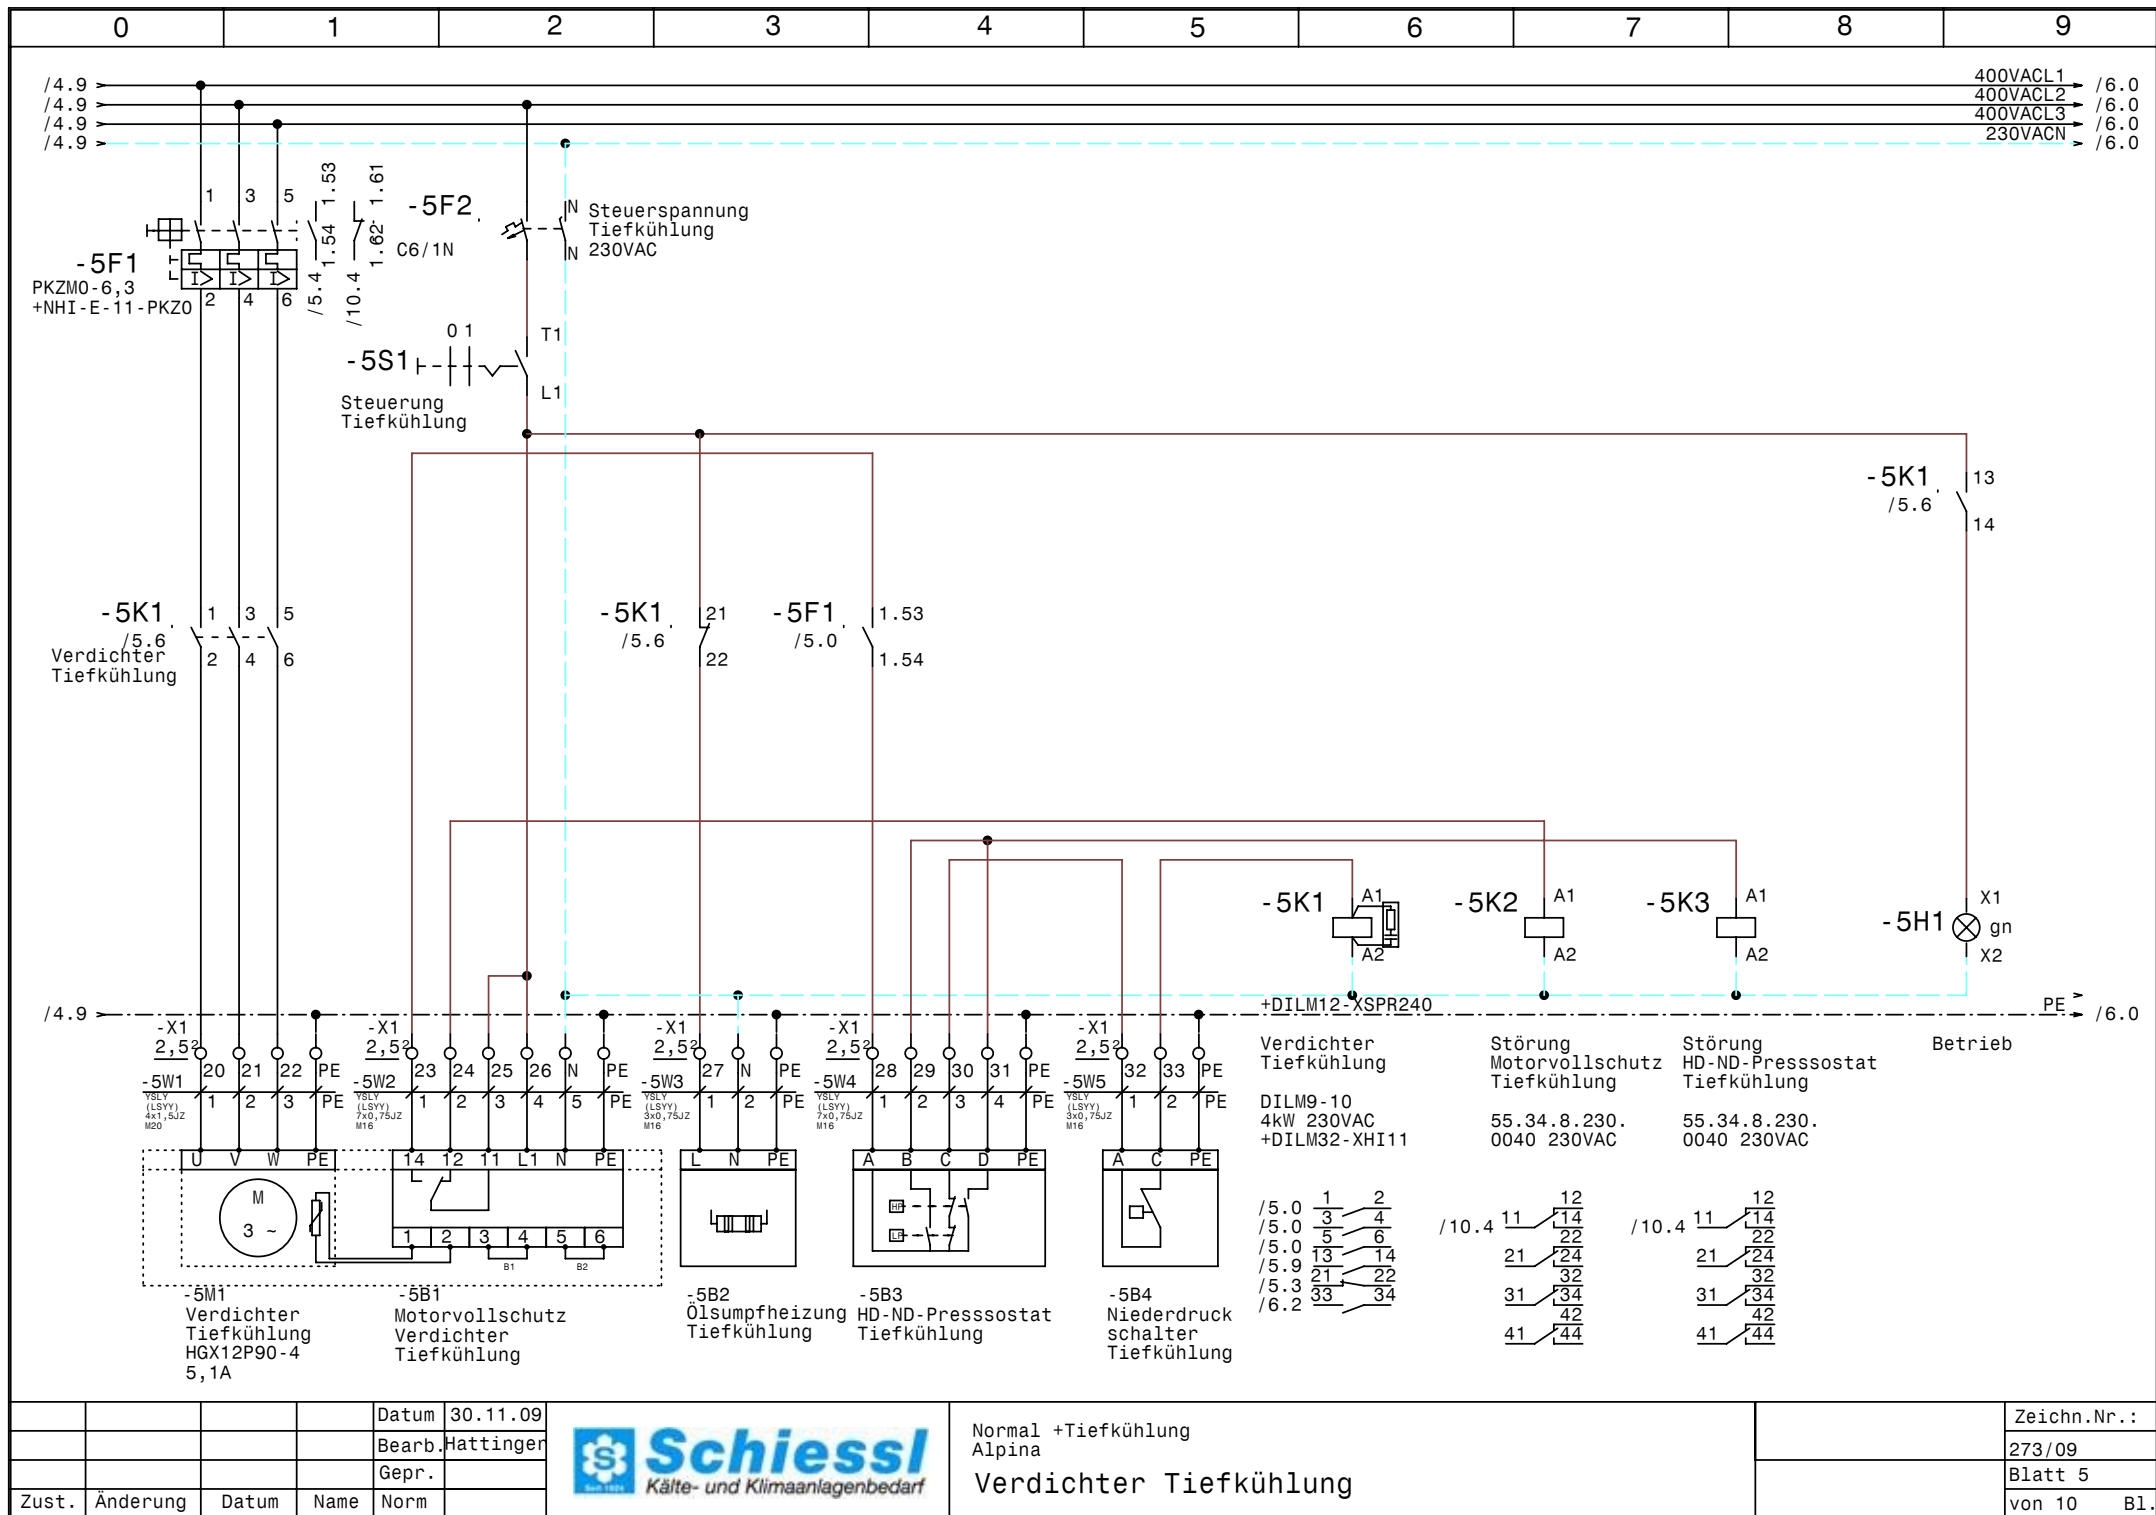


|       |          |       |      |        |           |
|-------|----------|-------|------|--------|-----------|
|       |          |       |      | Datum  | 30.11.09  |
|       |          |       |      | Bearb. | Hattinger |
|       |          |       |      | Gepr.  |           |
| Zust. | Änderung | Datum | Name | Norm   |           |



Normal +Tiefkühlung  
Alpina  
Verdichter Tiefkühlung

|             |        |
|-------------|--------|
| Zeichn.Nr.: | 273/09 |
| Blatt       | 5      |
| von 10      | B1.    |

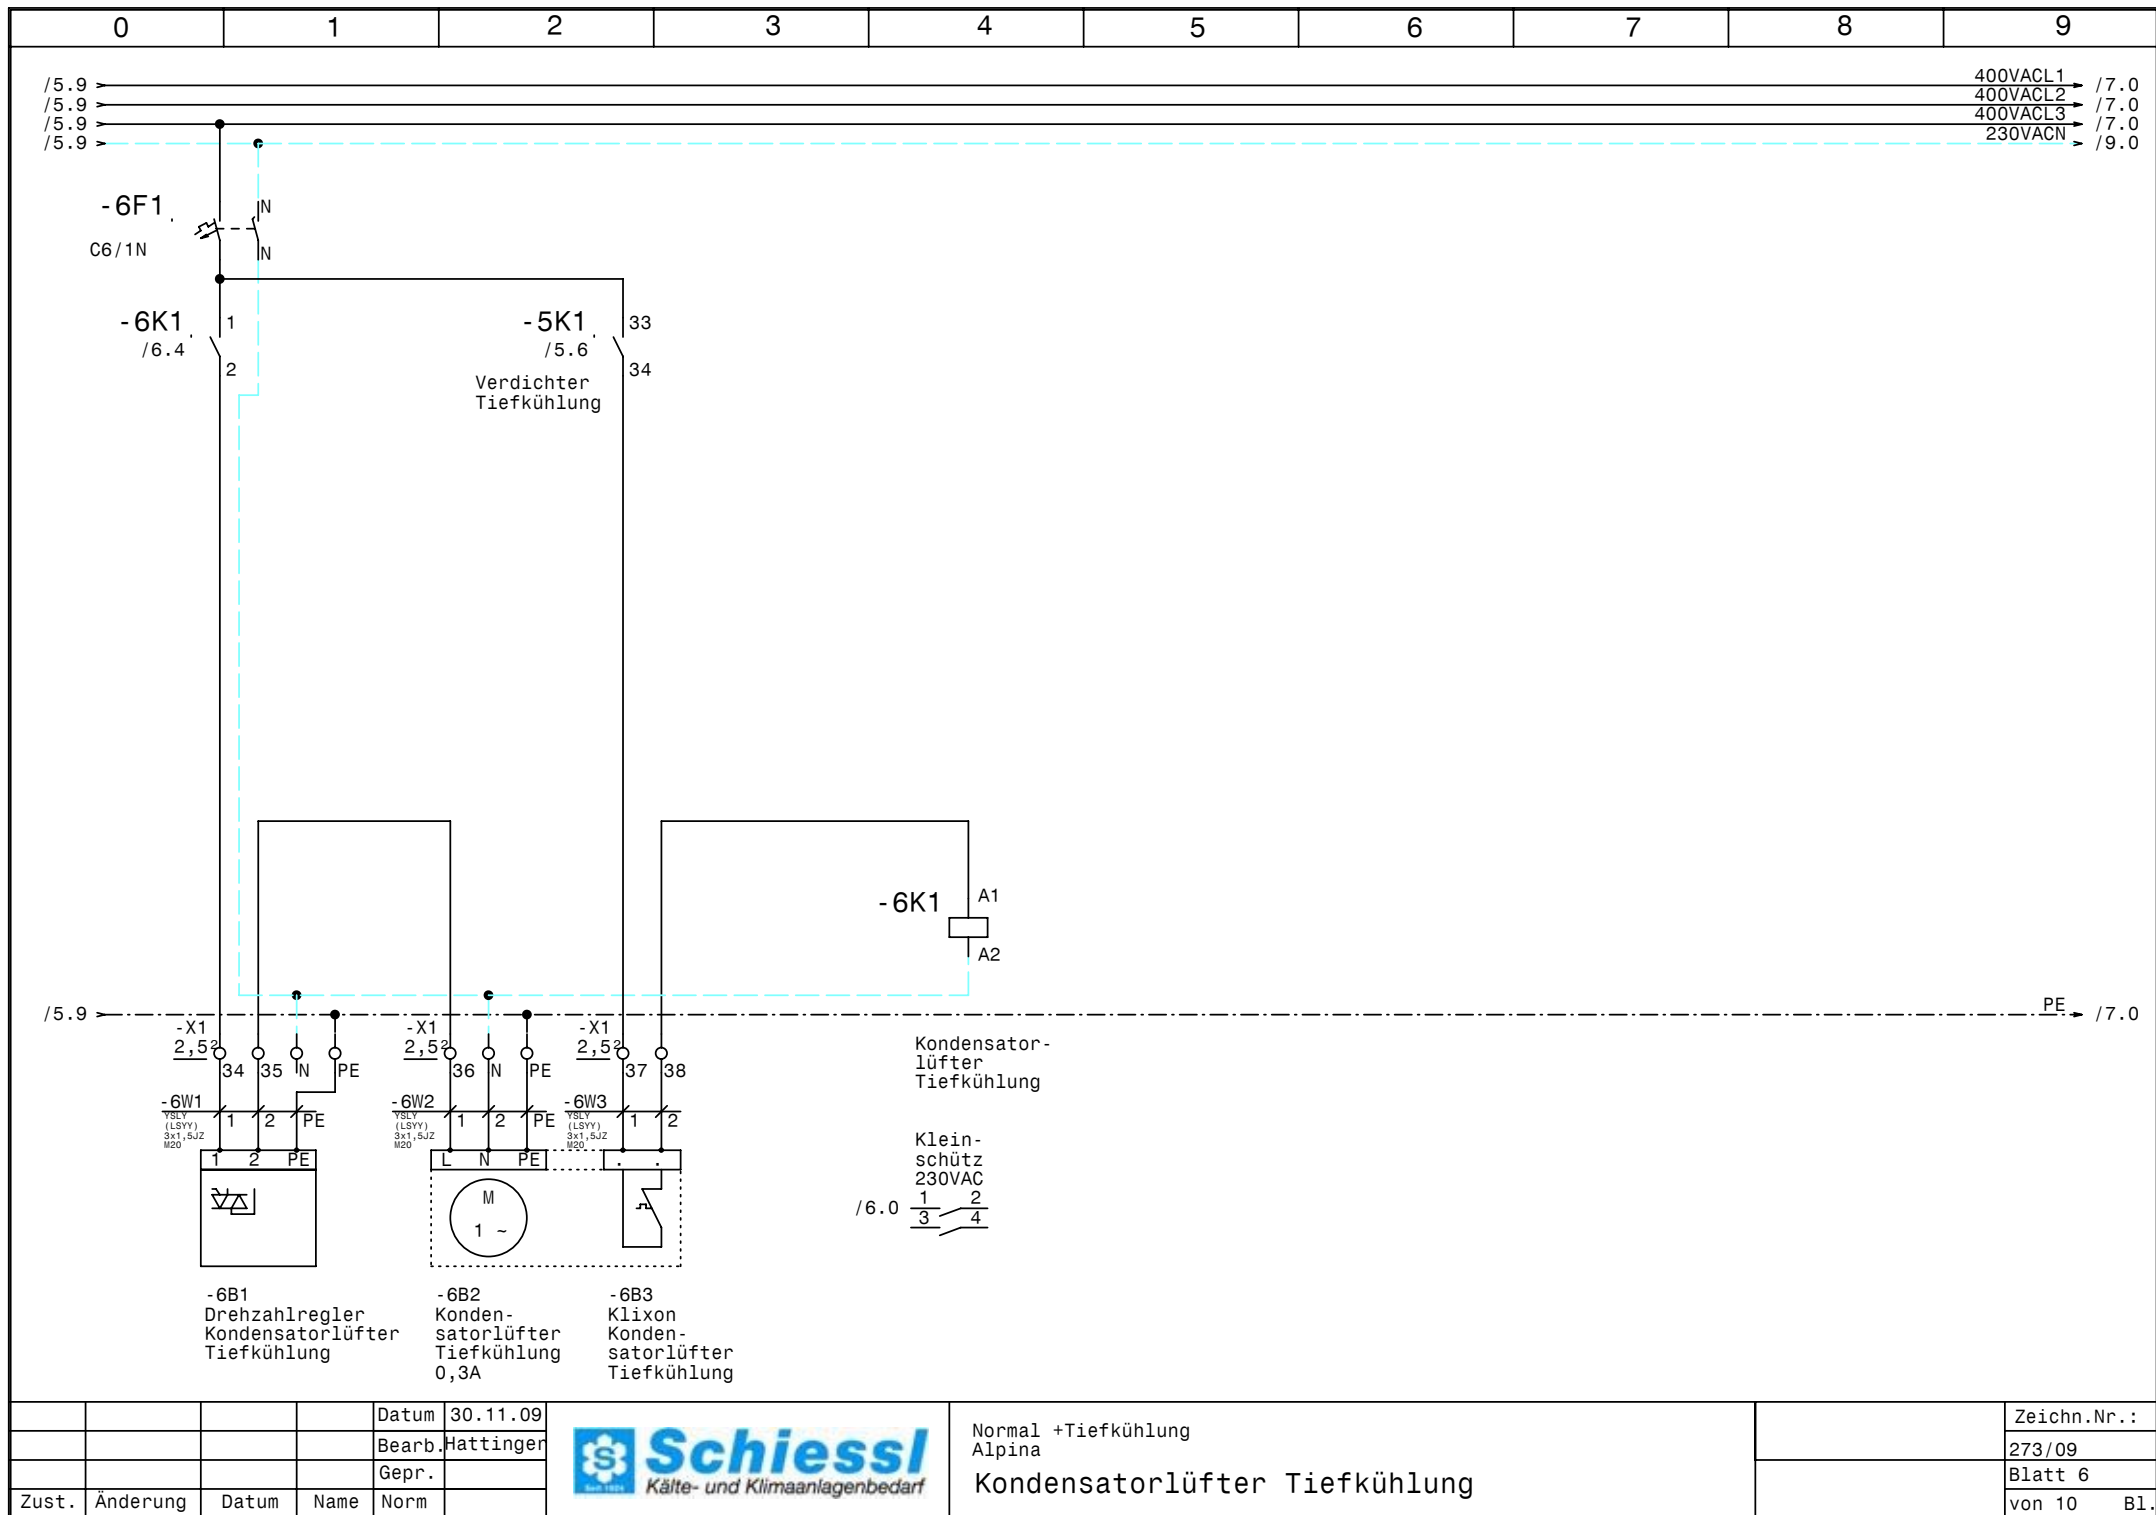

|       |          |       |      |        |           |
|-------|----------|-------|------|--------|-----------|
|       |          |       |      | Datum  | 30.11.09  |
|       |          |       |      | Bearb. | Hattinger |
|       |          |       |      | Gepr.  |           |
| Zust. | Änderung | Datum | Name | Norm   |           |




Normal +Tiefkühlung  
Alpina

Kondensatorlüfter Tiefkühlung

|             |            |
|-------------|------------|
| Zeichn.Nr.: | 273/09     |
| Blatt 6     | von 10 B1. |





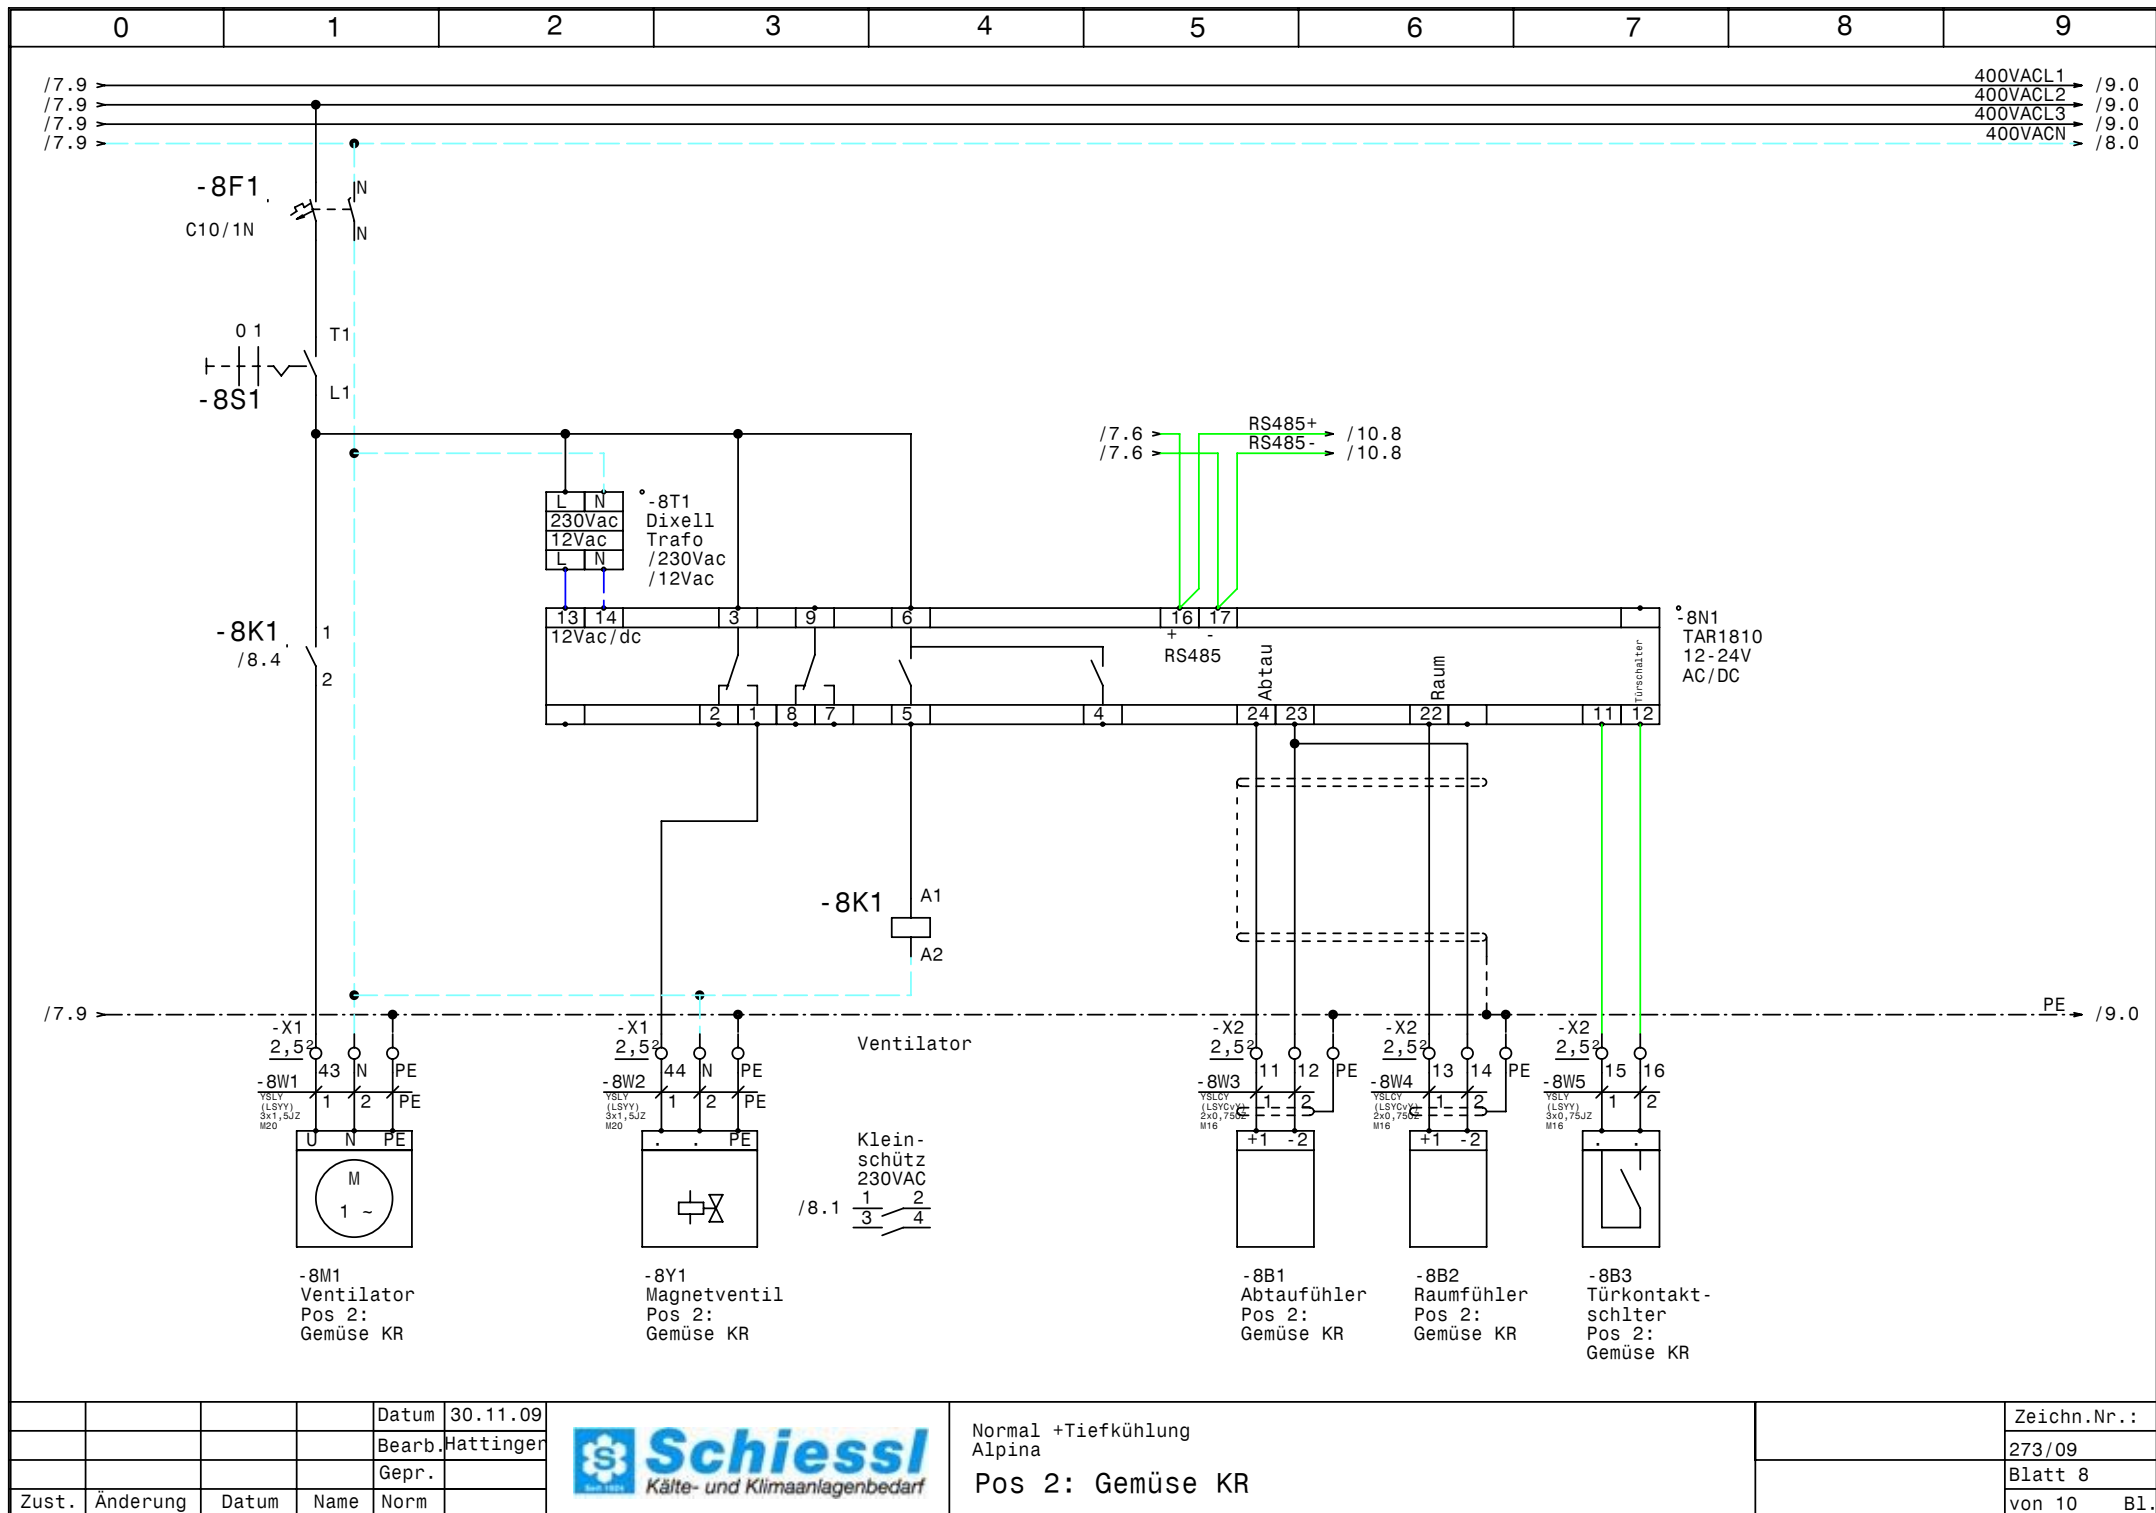


|       |          |       |        |           |
|-------|----------|-------|--------|-----------|
|       |          |       | Datum  | 30.11.09  |
|       |          |       | Bearb. | Hattinger |
|       |          |       | Gepr.  |           |
| Zust. | Änderung | Datum | Name   | Norm      |



Normal +Tiefkühlung  
Alpina  
Pos 2: Gemüse KR


|             |        |
|-------------|--------|
| Zeichn.Nr.: | 273/09 |
| Blatt 8     | von 10 |
|             | B1.    |

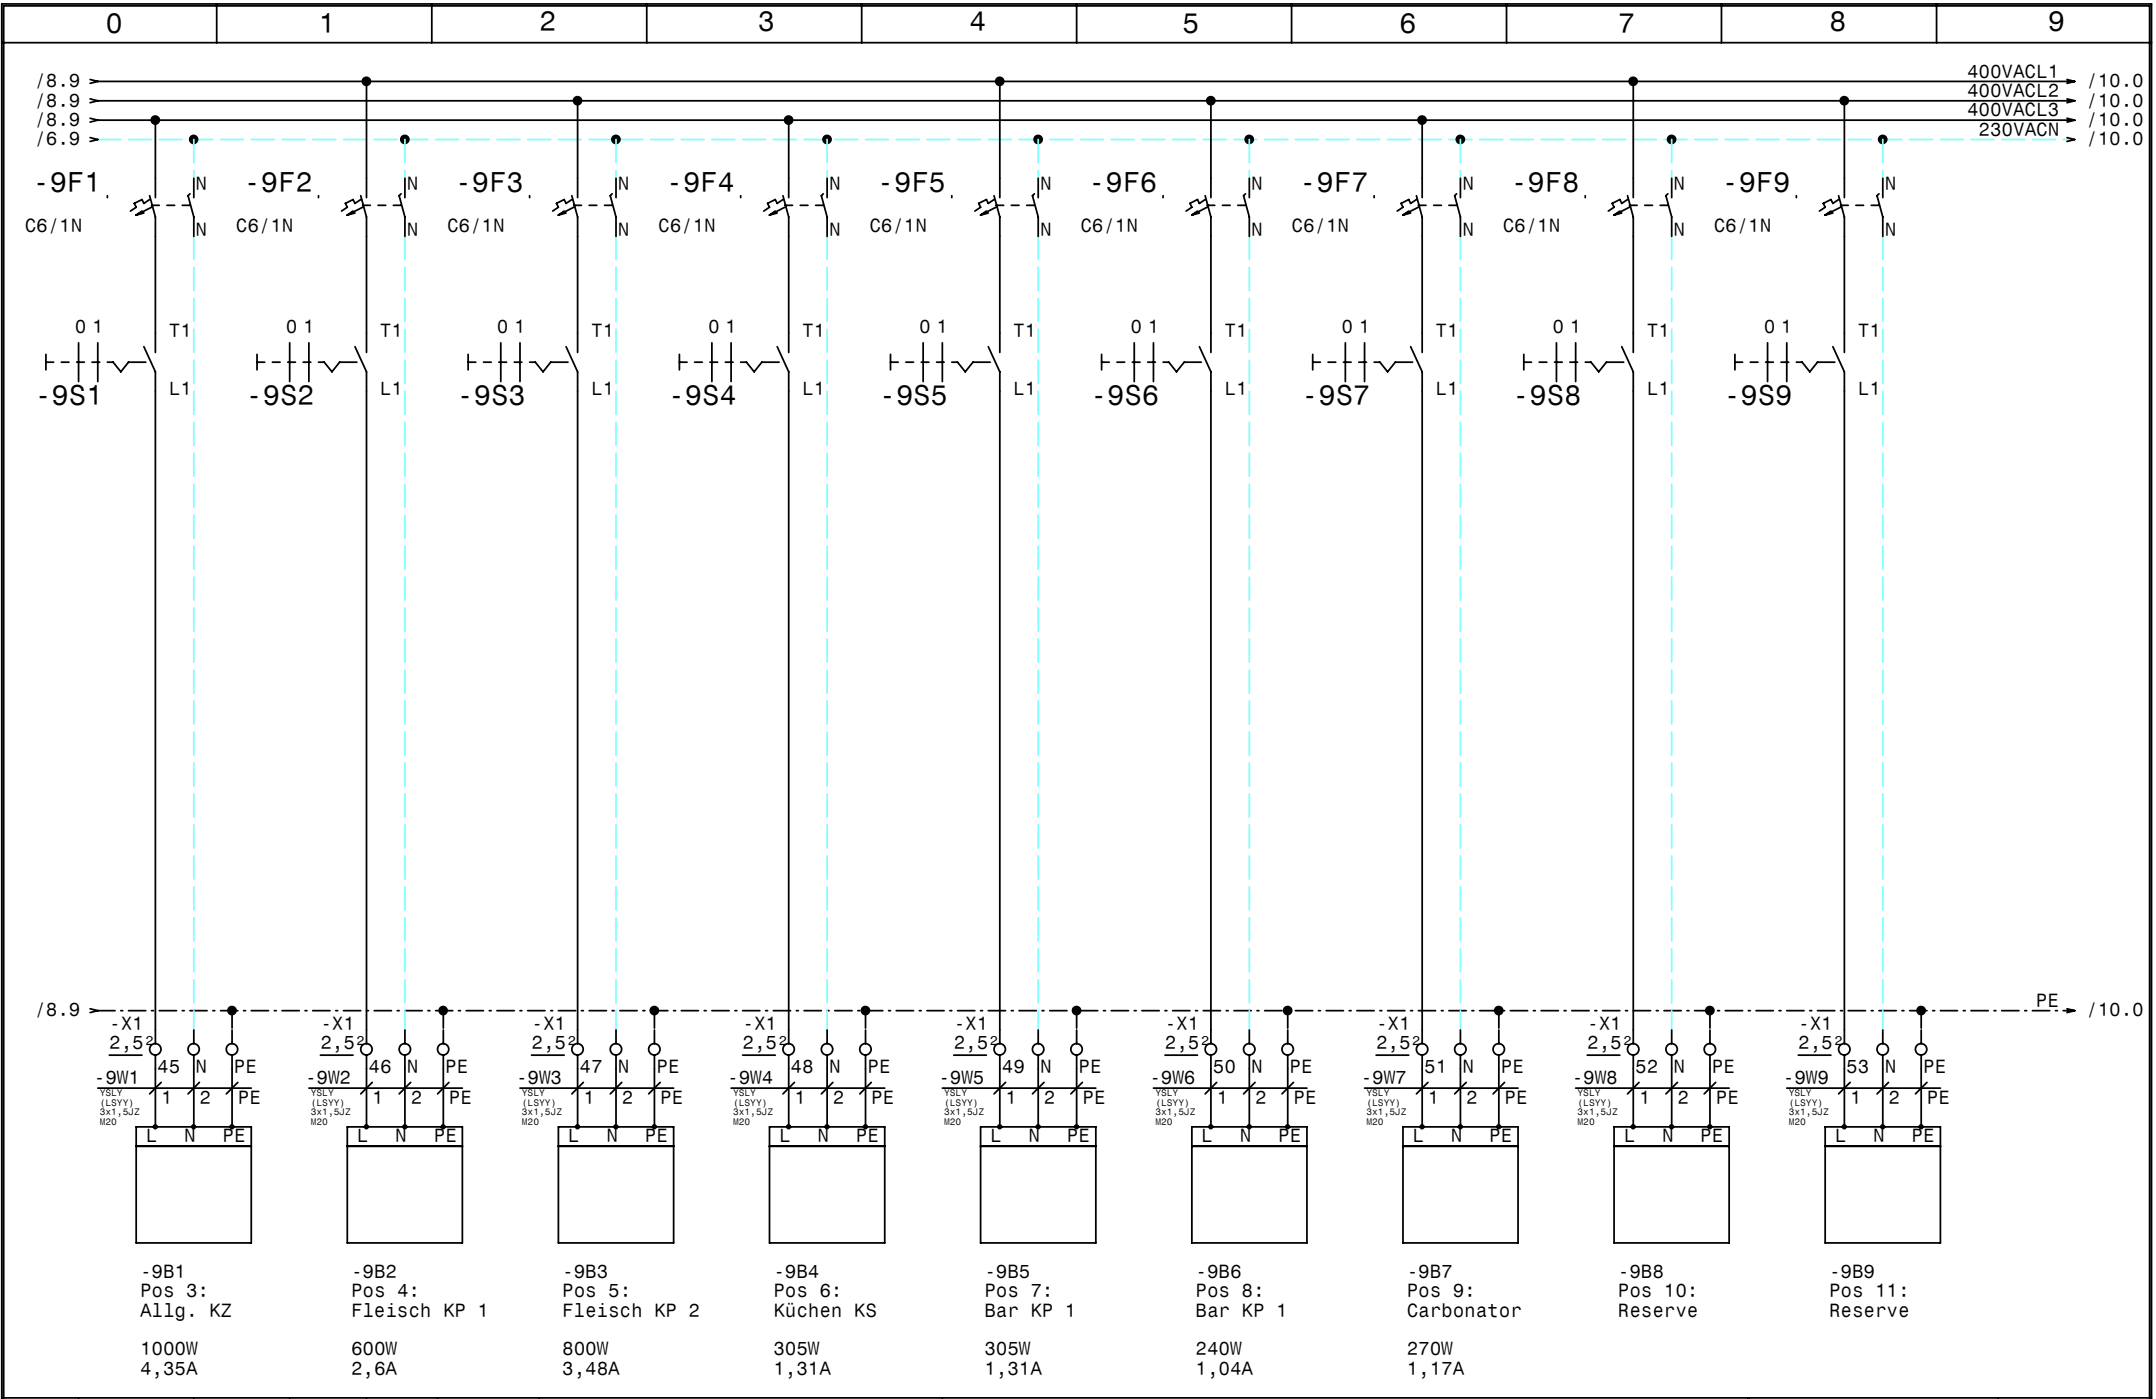

|       |          |       |      |        |           |  |  |             |
|-------|----------|-------|------|--------|-----------|--|--|-------------|
|       |          |       |      | Datum  | 30.11.09  |  |  | Zeichn.Nr.: |
|       |          |       |      | Bearb. | Hattinger |  |  | 273/09      |
|       |          |       |      | Gepr.  |           |  |  | Blatt 9     |
| Zust. | Änderung | Datum | Name | Norm   |           |  |  | von 10 Bl.  |



Normal +Tiefkühlung  
Alpina  
Abgänge Kühlstellen

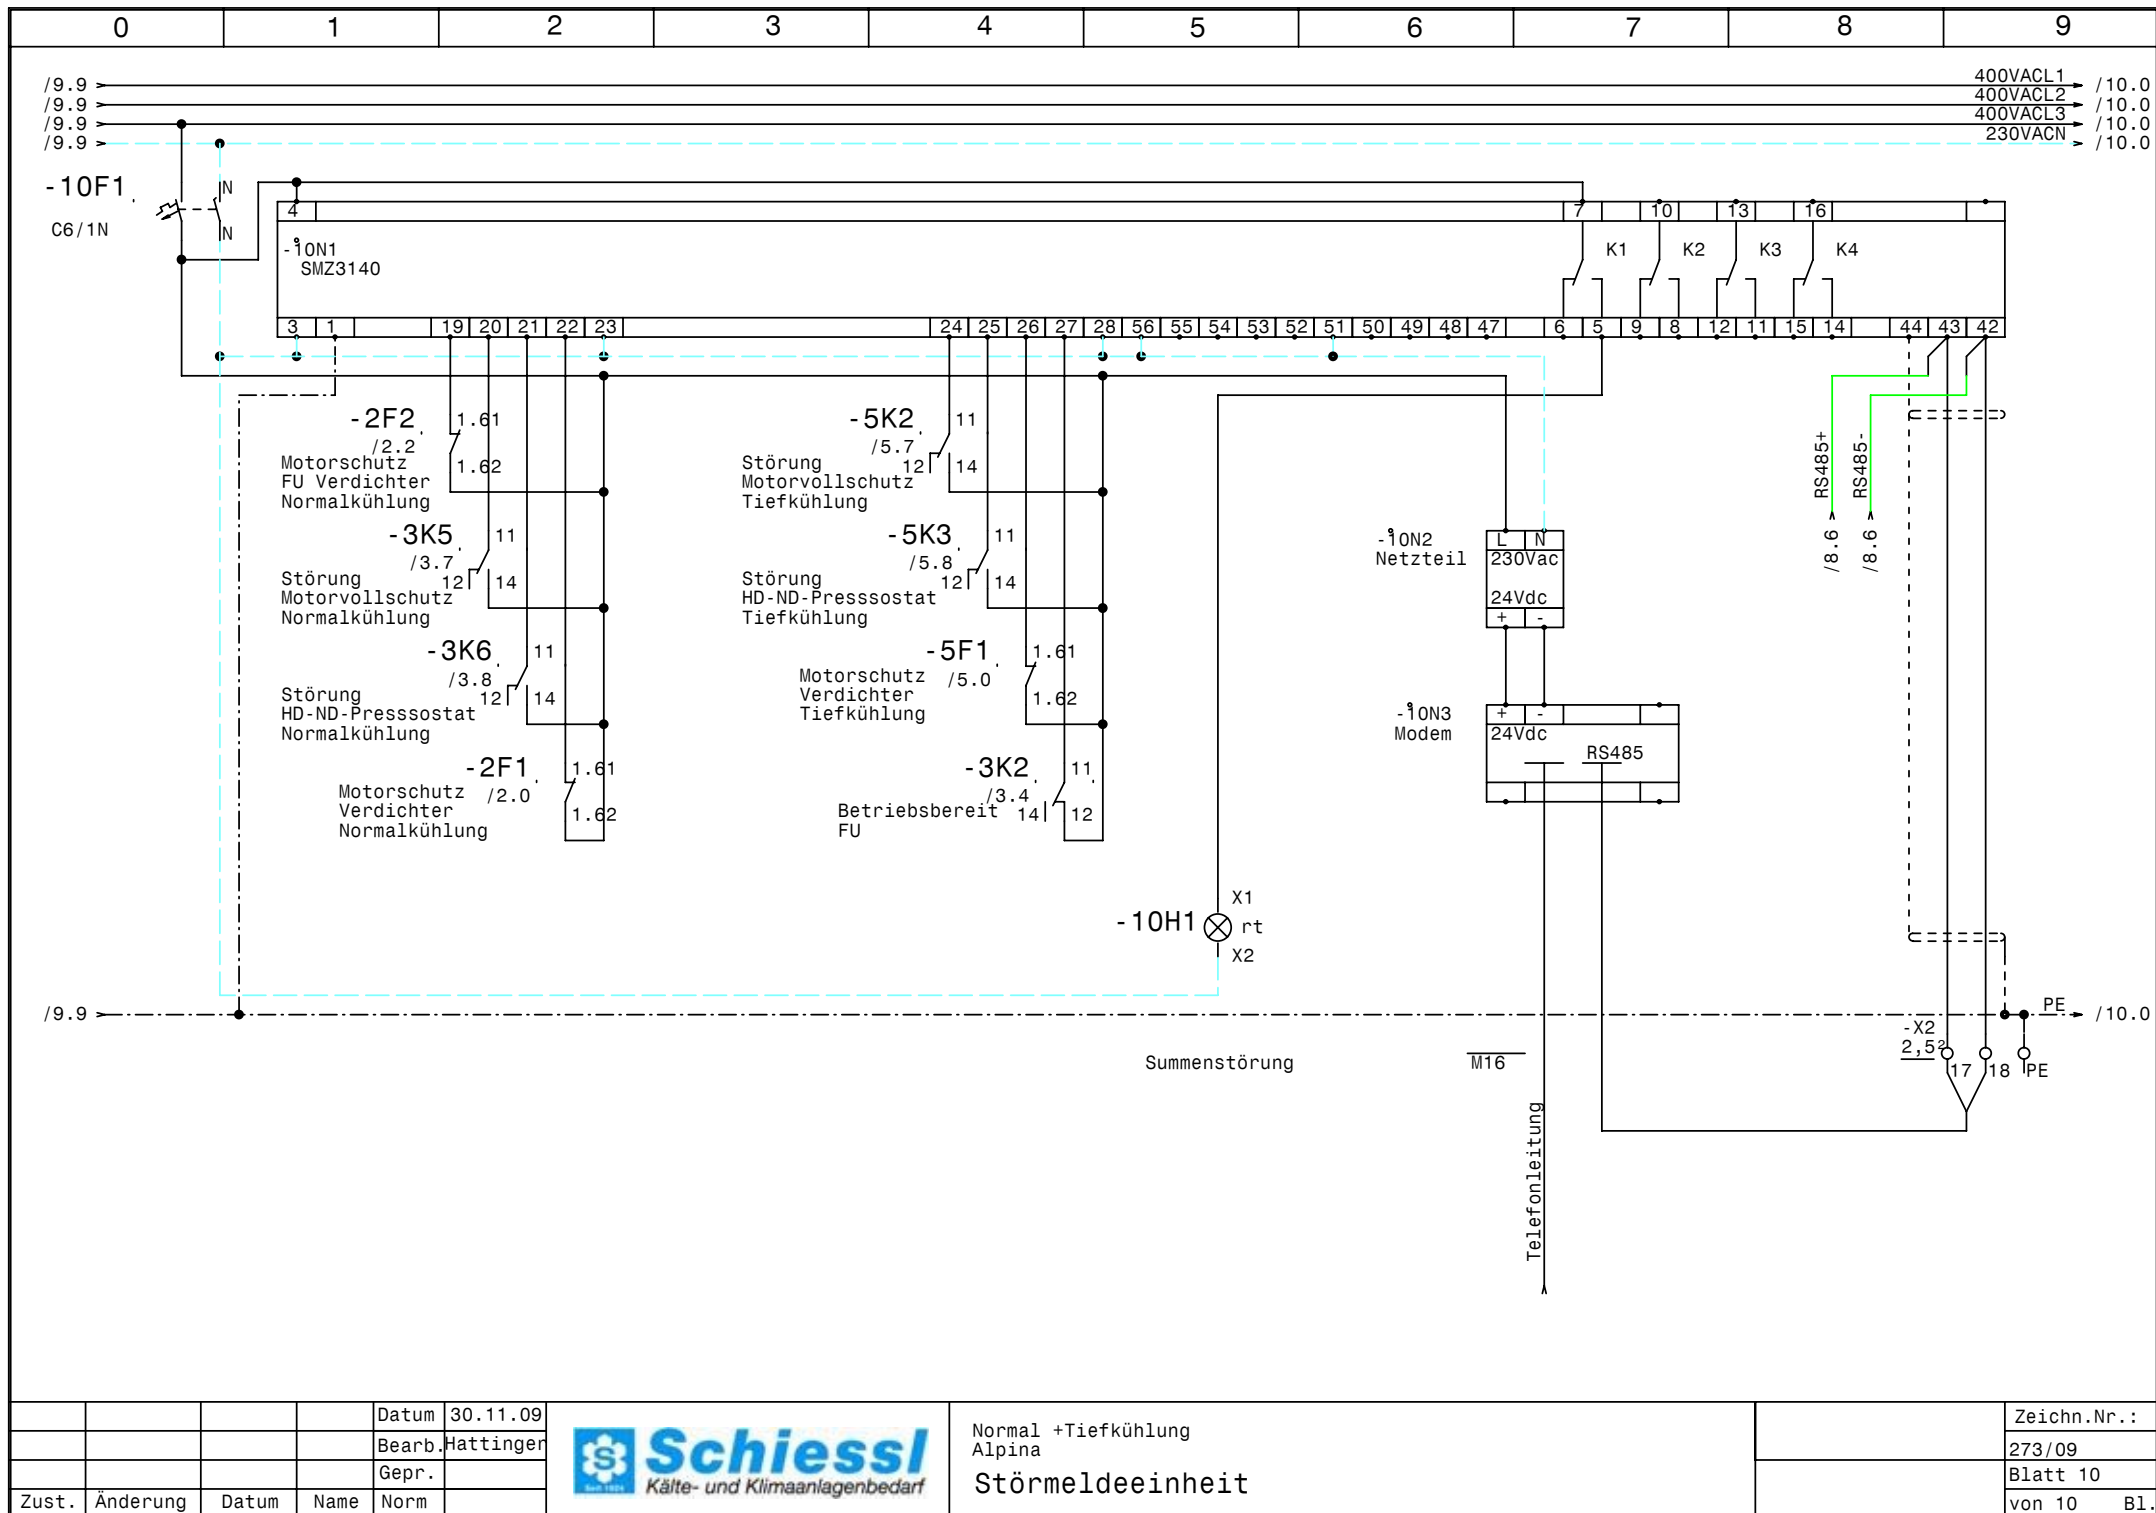

|       |          |       |        |           |
|-------|----------|-------|--------|-----------|
|       |          |       | Datum  | 30.11.09  |
|       |          |       | Bearb. | Hattinger |
|       |          |       | Gepr.  |           |
| Zust. | Änderung | Datum | Name   | Norm      |



Normal +Tiefkühlung  
Alpina  
Störmeldeeinheit

|             |     |
|-------------|-----|
| Zeichn.Nr.: |     |
| 273/09      |     |
| Blatt 10    |     |
| von 10      | B1. |

| 0   |           | 1 |  | 2 |                          | 3 |                             | 4 |                 | 5 |                                                | 6 |  | 7 |  | 8 |  | 9 |  |
|-----|-----------|---|--|---|--------------------------|---|-----------------------------|---|-----------------|---|------------------------------------------------|---|--|---|--|---|--|---|--|
| Nr. | Feldgerät |   |  |   | Leitungs-<br>bezeichnung |   | Leitungs-<br>typ            |   | Anzahl<br>Adern |   | Zielbezeichnung                                |   |  |   |  |   |  |   |  |
| 1   | -1We1     |   |  |   | -1W1                     |   | YSLY (LSYY) 5x6JZ M25       |   | 5               |   | Netzeinspeisung 3 x 400V AC N PE               |   |  |   |  |   |  |   |  |
| 2   | -2M1      |   |  |   | -2W1                     |   | YSLCY (LSYCvY) 4x1,5JZ M20  |   | 4               |   | Verdichter Normalkühlung                       |   |  |   |  |   |  |   |  |
| 3   | -2B1      |   |  |   | -2W2                     |   | YSLY (LSYY) 7x0,75JZ M16    |   | 6               |   | Motorvollschutz Verdichter Normalkühlung       |   |  |   |  |   |  |   |  |
| 4   | -2B2      |   |  |   | -2W3                     |   | YSLY (LSYY) 5x0,75JZ M16    |   | 5               |   | HD-ND-Presssostat Normalkühlung                |   |  |   |  |   |  |   |  |
| 5   | -2B3      |   |  |   | -2W4                     |   | YSLY (LSYY) 3x0,75JZ M16    |   | 3               |   | Ölsumpfheizung Normalkühlung                   |   |  |   |  |   |  |   |  |
| 6   | -3B1      |   |  |   | -3W1                     |   | YSLCY (LSYCvY) 2x0,750Z M16 |   | 2               |   | HD-Transmitter                                 |   |  |   |  |   |  |   |  |
| 7   | -3B2      |   |  |   | -3W2                     |   | YSLCY (LSYCvY) 2x0,750Z M16 |   | 2               |   | ND-Transmitter                                 |   |  |   |  |   |  |   |  |
| 8   | -3B3      |   |  |   | -3W3                     |   | YSLY (LSYY) 3x0,75JZ M16    |   | 3               |   | Niederdruck schalter Handbetrieb Normalkühlung |   |  |   |  |   |  |   |  |
| 9   | -4B1      |   |  |   | -4W1                     |   | YSLY (LSYY) 3x1,5JZ M20     |   | 3               |   | Drehzahlregler Kondensatorlüfter Normalkühlung |   |  |   |  |   |  |   |  |
| 10  | -4B2      |   |  |   | -4W2                     |   | YSLY (LSYY) 3x1,5JZ M20     |   | 3               |   | Kondensatorlüfter Normalkühlung                |   |  |   |  |   |  |   |  |
| 11  | -4B3      |   |  |   | -4W3                     |   | YSLY (LSYY) 3x1,5JZ M20     |   | 2               |   | Klixon Kondensatorlüfter Normalkühlung         |   |  |   |  |   |  |   |  |
| 12  | -5M1      |   |  |   | -5W1                     |   | YSLY (LSYY) 4x1,5JZ M20     |   | 4               |   | Verdichter Tiefkühlung                         |   |  |   |  |   |  |   |  |
| 13  | -5B1      |   |  |   | -5W2                     |   | YSLY (LSYY) 7x0,75JZ M16    |   | 6               |   | Motorvollschutz Verdichter Tiefkühlung         |   |  |   |  |   |  |   |  |
| 14  | -5B2      |   |  |   | -5W3                     |   | YSLY (LSYY) 3x0,75JZ M16    |   | 3               |   | Ölsumpfheizung Tiefkühlung                     |   |  |   |  |   |  |   |  |
| 15  | -5B3      |   |  |   | -5W4                     |   | YSLY (LSYY) 7x0,75JZ M16    |   | 5               |   | HD-ND-Presssostat Tiefkühlung                  |   |  |   |  |   |  |   |  |
| 16  | -5B4      |   |  |   | -5W5                     |   | YSLY (LSYY) 3x0,75JZ M16    |   | 3               |   | Niederdruck schalter Tiefkühlung               |   |  |   |  |   |  |   |  |
| 17  | -6B1      |   |  |   | -6W1                     |   | YSLY (LSYY) 3x1,5JZ M20     |   | 3               |   | Drehzahlregler Kondensatorlüfter Tiefkühlung   |   |  |   |  |   |  |   |  |
| 18  | -6B2      |   |  |   | -6W2                     |   | YSLY (LSYY) 3x1,5JZ M20     |   | 3               |   | Kondensatorlüfter Tiefkühlung                  |   |  |   |  |   |  |   |  |
| 19  | -6B3      |   |  |   | -6W3                     |   | YSLY (LSYY) 3x1,5JZ M20     |   | 2               |   | Klixon Kondensatorlüfter Tiefkühlung           |   |  |   |  |   |  |   |  |
| 20  | -7B1      |   |  |   | -7W1                     |   | YSLY (LSYY) 3x1,5JZ M20     |   | 3               |   | Türrahmenheizung Pos 1: TK-Raum                |   |  |   |  |   |  |   |  |
| 21  | -7M1      |   |  |   | -7W2                     |   | YSLY (LSYY) 3x1,5JZ M20     |   | 3               |   | Ventilator Pos 1: TK-Raum                      |   |  |   |  |   |  |   |  |
| 22  | -7B2      |   |  |   | -7W3                     |   | YSLY (LSYY) 3x1,5JZ M20     |   | 3               |   | Abtauheizung Pos 1: TK-Raum                    |   |  |   |  |   |  |   |  |
| 23  | -7Y1      |   |  |   | -7W4                     |   | YSLY (LSYY) 3x1,5JZ M20     |   | 3               |   | Magnetventil Pos 1: TK-Raum                    |   |  |   |  |   |  |   |  |
| 24  | -7B3      |   |  |   | -7W5                     |   | YSLCY (LSYCvY) 2x0,750Z M16 |   | 2               |   | Abtaufühler Pos 1: TK-Raum                     |   |  |   |  |   |  |   |  |
| 25  | -7B4      |   |  |   | -7W6                     |   | YSLCY (LSYCvY) 2x0,750Z M16 |   | 2               |   | Raumfühler Pos 1: TK-Raum                      |   |  |   |  |   |  |   |  |
| 26  | -7B5      |   |  |   | -7W7                     |   | YSLY (LSYY) 3x0,75JZ M16    |   | 2               |   | Türkontaktschalter Pos 1: TK-Raum              |   |  |   |  |   |  |   |  |
| 27  | -8M1      |   |  |   | -8W1                     |   | YSLY (LSYY) 3x1,5JZ M20     |   | 3               |   | Ventilator Pos 2: Gemüse KR                    |   |  |   |  |   |  |   |  |
| 28  | -8Y1      |   |  |   | -8W2                     |   | YSLY (LSYY) 3x1,5JZ M20     |   | 3               |   | Magnetventil Pos 2: Gemüse KR                  |   |  |   |  |   |  |   |  |
| 29  | -8B1      |   |  |   | -8W3                     |   | YSLCY (LSYCvY) 2x0,750Z M16 |   | 2               |   | Abtaufühler Pos 2: Gemüse KR                   |   |  |   |  |   |  |   |  |
| 30  | -8B2      |   |  |   | -8W4                     |   | YSLCY (LSYCvY) 2x0,750Z M16 |   | 2               |   | Raumfühler Pos 2: Gemüse KR                    |   |  |   |  |   |  |   |  |
| 31  | -8B3      |   |  |   | -8W5                     |   | YSLY (LSYY) 3x0,75JZ M16    |   | 2               |   | Türkontaktschalter Pos 2: Gemüse KR            |   |  |   |  |   |  |   |  |
| 32  | -9B1      |   |  |   | -9W1                     |   | YSLY (LSYY) 3x1,5JZ M20     |   | 3               |   | Pos 3: Allg. KZ                                |   |  |   |  |   |  |   |  |
| 33  | -9B2      |   |  |   | -9W2                     |   | YSLY (LSYY) 3x1,5JZ M20     |   | 3               |   | Pos 4: Fleisch KP 1                            |   |  |   |  |   |  |   |  |
| 34  | -9B3      |   |  |   | -9W3                     |   | YSLY (LSYY) 3x1,5JZ M20     |   | 3               |   | Pos 5: Fleisch KP 2                            |   |  |   |  |   |  |   |  |
| 35  | -9B4      |   |  |   | -9W4                     |   | YSLY (LSYY) 3x1,5JZ M20     |   | 3               |   | Pos 6: Küchen KS                               |   |  |   |  |   |  |   |  |
| 36  | -9B5      |   |  |   | -9W5                     |   | YSLY (LSYY) 3x1,5JZ M20     |   | 3               |   | Pos 7: Bar KP 1                                |   |  |   |  |   |  |   |  |
| 37  | -9B6      |   |  |   | -9W6                     |   | YSLY (LSYY) 3x1,5JZ M20     |   | 3               |   | Pos 8: Bar KP 1                                |   |  |   |  |   |  |   |  |
| 38  | -9B7      |   |  |   | -9W7                     |   | YSLY (LSYY) 3x1,5JZ M20     |   | 3               |   | Pos 9: Carbonator                              |   |  |   |  |   |  |   |  |
| 39  | -9B8      |   |  |   | -9W8                     |   | YSLY (LSYY) 3x1,5JZ M20     |   | 3               |   | Pos 10: Reserve                                |   |  |   |  |   |  |   |  |
| 40  | -9B9      |   |  |   | -9W9                     |   | YSLY (LSYY) 3x1,5JZ M20     |   | 3               |   | Pos 11: Reserve                                |   |  |   |  |   |  |   |  |

|       |          |       |      |        |           |                                                                                     |                                             |  |             |
|-------|----------|-------|------|--------|-----------|-------------------------------------------------------------------------------------|---------------------------------------------|--|-------------|
|       |          |       |      | Datum  | 30.11.09  |  | Normal +Tiefkühlung<br>Alpina<br>Kabelliste |  | Zeichn.Nr.: |
|       |          |       |      | Bearb. | Hattinger |                                                                                     |                                             |  | 273/09      |
|       |          |       |      | Gepr.  |           |                                                                                     |                                             |  | Blatt 1     |
| Zust. | Änderung | Datum | Name | Norm   |           |                                                                                     |                                             |  | von 2       |

| 0             |                           | 1     |        | 2            |          | 3   |  | 4 |  | 5 |                                                    | 6 |  | 7 |  | 8         |  | 9 |  |  |             |  |
|---------------|---------------------------|-------|--------|--------------|----------|---|--|---|--|---|----------------------------------------------------|---|--|---|--|-----------|--|---|--|--|-------------|--|
| Stück<br>Zahl | Artikel<br>Bezeichnung    |       |        |              |          | Artikel<br>Beschreibung   |  |   |  |   | Artikel<br>Bezüge                                  |   |  |   |  |           |  |   |  |  |             |  |
| 1             | LSFI C13/0,03 G           |       |        |              |          | Personenschutzschalter   |  |   |  |   | - 1F1                                              |   |  |   |  |           |  |   |  |  |             |  |
| 1             | PKZMO-10                  |       |        |              |          | Motorschutzschalter   |  |   |  |   | - 2F2                                              |   |  |   |  |           |  |   |  |  |             |  |
| 2             | PKZMO-6,3                 |       |        |              |          | Motorschutzschalter   |  |   |  |   | - 5F1, - 2F1                                       |   |  |   |  |           |  |   |  |  |             |  |
| 3             | NHI-E-11-PKZO             |       |        |              |          | Normalhilfsschalter   |  |   |  |   |                                                    |   |  |   |  |           |  |   |  |  |             |  |
| 15            | C6/1N                     |       |        |              |          | Sicherungsautomaten   |  |   |  |   | - 6F1, - 2F3, - 9F7, - 9F8, - 9F9, - 5F2           |   |  |   |  |           |  |   |  |  |             |  |
|               |                           |       |        |              |          |   |  |   |  |   | - 10F1, - 9F3, - 9F4, - 9F6, - 9F2, - 4F1          |   |  |   |  |           |  |   |  |  |             |  |
|               |                           |       |        |              |          |   |  |   |  |   | - 9F5, - 9F1, - 1F2                                |   |  |   |  |           |  |   |  |  |             |  |
| 2             | C10/1N                    |       |        |              |          | Sicherungsautomaten   |  |   |  |   | - 7F1, - 8F1                                       |   |  |   |  |           |  |   |  |  |             |  |
| 1             |                           |       |        |              |          | Schrank- leuchte   |  |   |  |   | - 1H1                                              |   |  |   |  |           |  |   |  |  |             |  |
| 2             | Signalleuchte grün        |       |        |              |          | Signalglimmlampe grün   |  |   |  |   | - 5H1, - 2H1                                       |   |  |   |  |           |  |   |  |  |             |  |
| 1             | Signalleuchte rot         |       |        |              |          | Signalglimmlampe rot   |  |   |  |   | - 10H1                                             |   |  |   |  |           |  |   |  |  |             |  |
| 1             | DILM32-XHI22              |       |        |              |          | Hilfsschalterbaustein   |  |   |  |   |                                                    |   |  |   |  |           |  |   |  |  |             |  |
| 1             | DILM12-10(230V50HZ)       |       |        |              |          | Schütz   |  |   |  |   | - 2K3                                              |   |  |   |  |           |  |   |  |  |             |  |
| 2             | DILM32-XHI11              |       |        |              |          | Hilfsschalterbaustein   |  |   |  |   |                                                    |   |  |   |  |           |  |   |  |  |             |  |
| 9             | 55.34.8.230.0040          |       |        |              |          | Finder - Relais Type 55 4polig   |  |   |  |   | - 3K6, - 5K3, - 3K5, - 3K4, - 3K1, - 3K2           |   |  |   |  |           |  |   |  |  |             |  |
|               |                           |       |        |              |          |   |  |   |  |   | - 3K3, - 2K1, - 5K2                                |   |  |   |  |           |  |   |  |  |             |  |
| 2             | DILM9-10(230V50HZ)        |       |        |              |          | Schütz   |  |   |  |   | - 5K1, - 2K2                                       |   |  |   |  |           |  |   |  |  |             |  |
| 9             | 94.04                     |       |        |              |          | Fassung für Finder Relais 4polig   |  |   |  |   |                                                    |   |  |   |  |           |  |   |  |  |             |  |
| 5             | BZ 326 437 /230VAC /2S    |       |        |              |          | Kleinschütz für Wärmespeicher   |  |   |  |   | - 6K1, - 8K1, - 4K1, - 7K1, - 7K2                  |   |  |   |  |           |  |   |  |  |             |  |
| 1             |                           |       |        |              |          | Schaltschrankventilator   |  |   |  |   | - 1M1                                              |   |  |   |  |           |  |   |  |  |             |  |
| 1             | WS 8830 B=800 H=800 T=300 |       |        |              |          | Wandschrank IP 55   |  |   |  |   | - 0N1                                              |   |  |   |  |           |  |   |  |  |             |  |
| 1             |                           |       |        |              |          | FU   |  |   |  |   | - 2N1                                              |   |  |   |  |           |  |   |  |  |             |  |
| 1             |                           |       |        |              |          | EMV-Filter   |  |   |  |   | - 2N2                                              |   |  |   |  |           |  |   |  |  |             |  |
| 1             | DILM12-XMV                |       |        |              |          | Mechanische Verrigelung   |  |   |  |   | - 2N4                                              |   |  |   |  |           |  |   |  |  |             |  |
| 3             | DILM12-XSPR240            |       |        |              |          | RC-Löschglied   |  |   |  |   | - 2N5, - 5N1, - 2N3                                |   |  |   |  |           |  |   |  |  |             |  |
| 2             |                           |       |        |              |          | TAR1810 12-24V AC/DC   |  |   |  |   | - 8N1, - 7N1                                       |   |  |   |  |           |  |   |  |  |             |  |
| 1             |                           |       |        |              |          | SMZ3140   |  |   |  |   | - 10N1                                             |   |  |   |  |           |  |   |  |  |             |  |
| 1             |                           |       |        |              |          | Netzteil   |  |   |  |   | - 10N2                                             |   |  |   |  |           |  |   |  |  |             |  |
| 1             |                           |       |        |              |          | Modem   |  |   |  |   | - 10N3                                             |   |  |   |  |           |  |   |  |  |             |  |
| 1             |                           |       |        |              |          | Thermostat   |  |   |  |   | - 1P1                                              |   |  |   |  |           |  |   |  |  |             |  |
| 1             | LTS63 EHN1 A3             |       |        |              |          | Hauptschalter   |  |   |  |   | - 1Q1                                              |   |  |   |  |           |  |   |  |  |             |  |
| 1             | M10HEU1                   |       |        |              |          | Umschalter 1pol. 1-0-2   |  |   |  |   | - 3S1                                              |   |  |   |  |           |  |   |  |  |             |  |
| 12            | M10HEA1                   |       |        |              |          | Ausschalter 1pol. 0-1   |  |   |  |   | - 9S9, - 9S6, - 9S8, - 9S7, - 9S1, - 9S4           |   |  |   |  |           |  |   |  |  |             |  |
|               |                           |       |        | Datum        | 30.11.09 |  <b>Schiessl</b><br>Kälte- und Klimaanlagenbedarf |  |   |  |   | Normal +Tiefkühlung<br>Alpina<br><br>Materialliste |   |  |   |  |           |  |   |  |  | Zeichn.Nr.: |  |
|               |                           |       | Bearb. | Hattinger F. | 273/09   |   |  |   |  |   |                                                    |   |  |   |  |           |  |   |  |  |             |  |
|               |                           |       | Gepr.  |              | Blatt 1  |   |  |   |  |   |                                                    |   |  |   |  |           |  |   |  |  |             |  |
| Zust.         | Änderung                  | Datum | Name   | Norm         |          |   |  |   |  |   |                                                    |   |  |   |  | von 2 Bl. |  |   |  |  |             |  |

| 0             |  | 1                      |  | 2 |  | 3                           |  | 4 |  | 5 |  | 6                                   |  | 7 |  | 8 |  | 9 |  |
|---------------|--|------------------------|--|---|--|-----------------------------|--|---|--|---|--|-------------------------------------|--|---|--|---|--|---|--|
| Stück<br>Zahl |  | Artikel<br>Bezeichnung |  |   |  | Artikel<br>Beschreibung     |  |   |  |   |  | Artikel<br>Bezüge                   |  |   |  |   |  |   |  |
|               |  |                        |  |   |  |                             |  |   |  |   |  | -5S1, -9S3, -9S5, -8S1, -9S2, -7S1  |  |   |  |   |  |   |  |
| 2             |  |                        |  |   |  | Dixell Trafo /230Vac /12Vac |  |   |  |   |  | -8T1, -7T1                          |  |   |  |   |  |   |  |
| 1             |  | M25                    |  |   |  | Kabelverschraubung          |  |   |  |   |  | -1W1                                |  |   |  |   |  |   |  |
| 23            |  | M20                    |  |   |  | Kabelverschraubung          |  |   |  |   |  | -2W1, -9W9, -9W5, -9W4, -9W3, -9W2  |  |   |  |   |  |   |  |
|               |  |                        |  |   |  |                             |  |   |  |   |  | -9W1, -8W2, -8W1, -7W4, -7W3, -7W2  |  |   |  |   |  |   |  |
|               |  |                        |  |   |  |                             |  |   |  |   |  | -7W1, -6W3, -4W3, -6W2, -9W8, -9W6  |  |   |  |   |  |   |  |
|               |  |                        |  |   |  |                             |  |   |  |   |  | -4W1, -9W7, -6W1, -5W1, -4W2        |  |   |  |   |  |   |  |
| 17            |  | M16                    |  |   |  | Kabelverschraubung          |  |   |  |   |  | -7W6, -8W5, -3W1, -10V1, -8W4, -5W5 |  |   |  |   |  |   |  |
|               |  |                        |  |   |  |                             |  |   |  |   |  | -3W3, -3W2, -2W4, -2W3, -7W7, -7W5  |  |   |  |   |  |   |  |
|               |  |                        |  |   |  |                             |  |   |  |   |  | -2W2, -5W4, -5W3, -5W2, -8W3        |  |   |  |   |  |   |  |
| 1             |  | Klemme 6 blau          |  |   |  | Klemme N                    |  |   |  |   |  | -X1                                 |  |   |  |   |  |   |  |
| 3             |  | Klemme 6 grau          |  |   |  | Klemme L                    |  |   |  |   |  | -X1                                 |  |   |  |   |  |   |  |
| 1             |  | EK 6 ge/gr             |  |   |  | Erdungsklemme               |  |   |  |   |  | -X1                                 |  |   |  |   |  |   |  |
| 37            |  | EK 2,5 ge/gr           |  |   |  | Erdungsklemme               |  |   |  |   |  | -X1, -X1, -X2                       |  |   |  |   |  |   |  |
| 23            |  | Klemme 2,5 blau        |  |   |  | Klemme N                    |  |   |  |   |  | -X1, -X1                            |  |   |  |   |  |   |  |
| 71            |  | Klemme 2,5 grau        |  |   |  | Klemme L                    |  |   |  |   |  | -X2, -X1, -X1                       |  |   |  |   |  |   |  |
|               |  
