

Anlage:

Relaiswarte 1

Umspannwerk Bürs 09.210

Firma:

Hörburger

SCHALTSCHRANKAUSFÜHRUNG

VERDRAHTUNGSFARBEN

SCHALTSCHRANKGRÖSSE:

SOCKEL:

LACKIERUNG:

SCHUTZART:

SCHUTZMASSNAHME:

BLINDSCHALTBILD:

KABELEINFÜHRUNG:

TÜRANSCHLAG:

600x600x250

-

RAL 7032

IP54

lt. EVU

nein

unten

links

(BxHxT)

(H)

(BxH)

HAUPTSTROMKREIS 400/230V:

NEUTRALLEITER:

SCHUTZLEITER:

STEUERSPANNUNG 230VAC:

ohne Trafo:

mit Trafo:

STEUERSPANNUNG 0-24VAC:

STEUERSPANNUNG 0-24VDC:

GND, DDC:

MESSLEITUNGEN, FÜHLER:

POTENTIALFREIE LEITUNGEN:

FREMDSPANNUNG:

schwarz

hellblau

gelb/grün

braun/hellblau

rot/rot-weiß

blau/blau-weiß

blau/blau-weiß

blau-weiß

grün

orange

orange

L/N


L/N

L/N

+/-

Bei Änderungen im Schaltschrank und auch an den externen Geräten die nicht von der Erzeugerfirma durchgeführt werden entfällt Garantie und Haftung. Dadurch entstehende Kosten werden nicht anerkannt. Sollte dies jedoch aus technischer Sicht notwendig sein ist die Erzeugerfirma zu verständigen. Schutzmaßnahmen des Örtlichen EVU's beachten! Motorschutzgeräte nach den tatsächlichen Aufnahmestrom der Motoren einstellen! Vor der Inbetriebnahme der Anlage sind sämtliche Schraub-, Klemm- und Steckverbindungen auf festen Sitz zu prüfen und gegebenenfalls nachzuziehen!

Blattverzeichnis		
000 Deckblatt	003 Steuerung Kühlung	006 Steuerschrank
001 Netzanschluß	004 Kondensatorlüfter	
002 Verdichter	005 Verdampferlüfter	

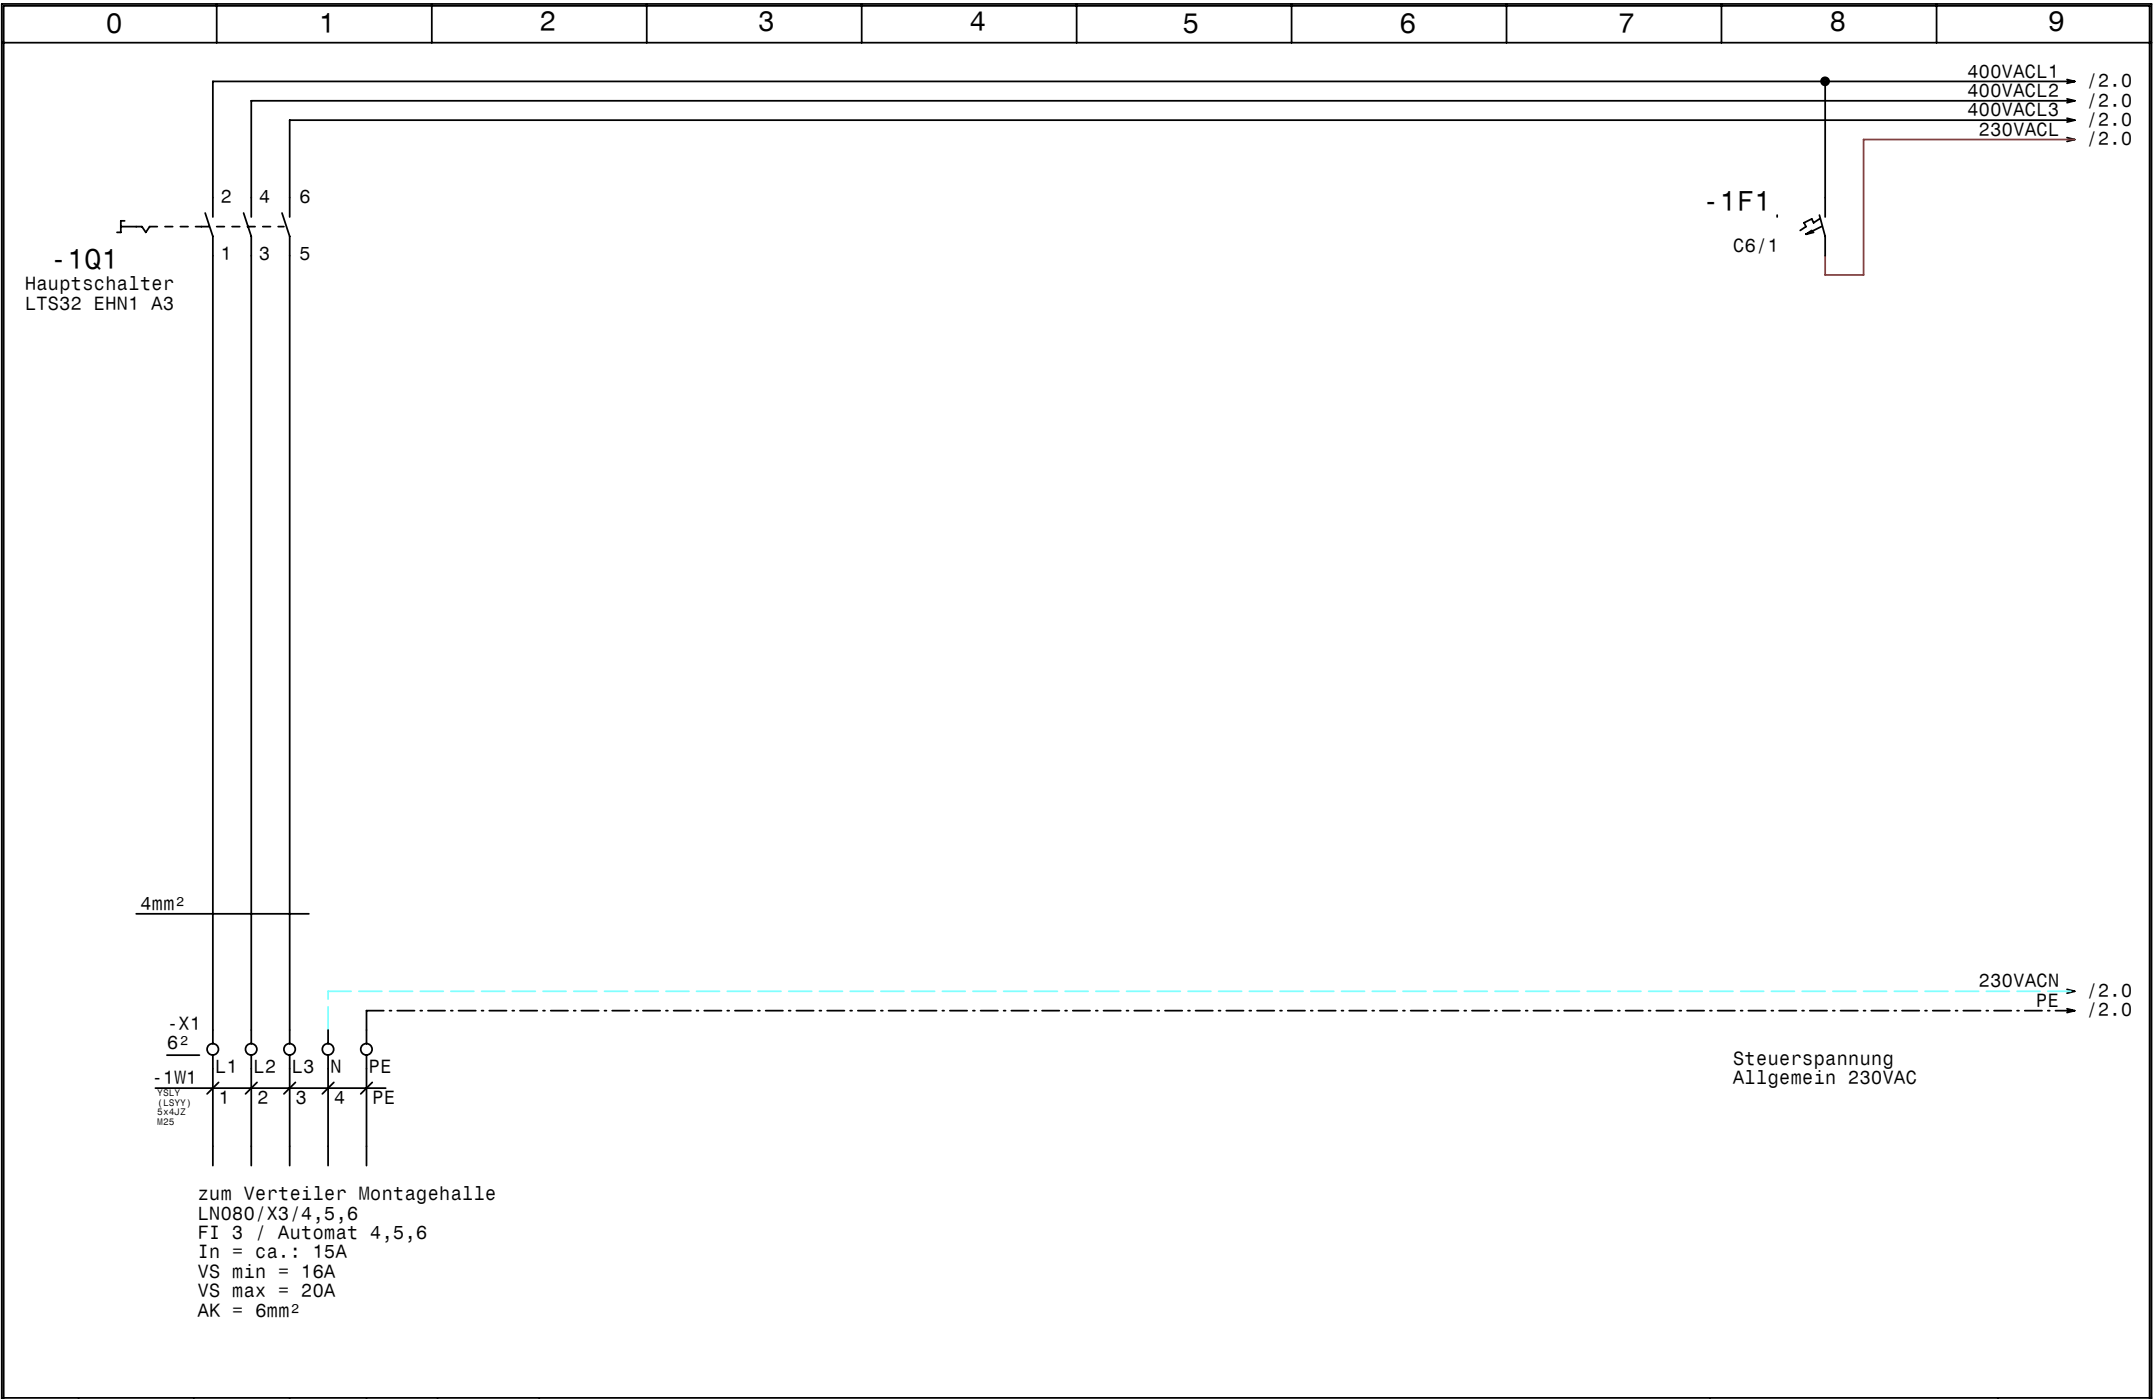

				Datum	29.07.10
				Bearb.	Hattinger
				Gepr.	
Zust.	Änderung	Datum	Name	Norm	


**HÖRBURGER**

Sanitär- und Heizungstechnik
Luft- und Klimatechnik
Altach / www.hoerbuerger.at


Relaiswarte 1
Umspannwerk Bürs 09.210
Netzanschluß

**COOLMÄRK**
KÄLTETECHNIK

Zeichn.Nr.:
307/09/02
Blatt 1
von 6 B1.

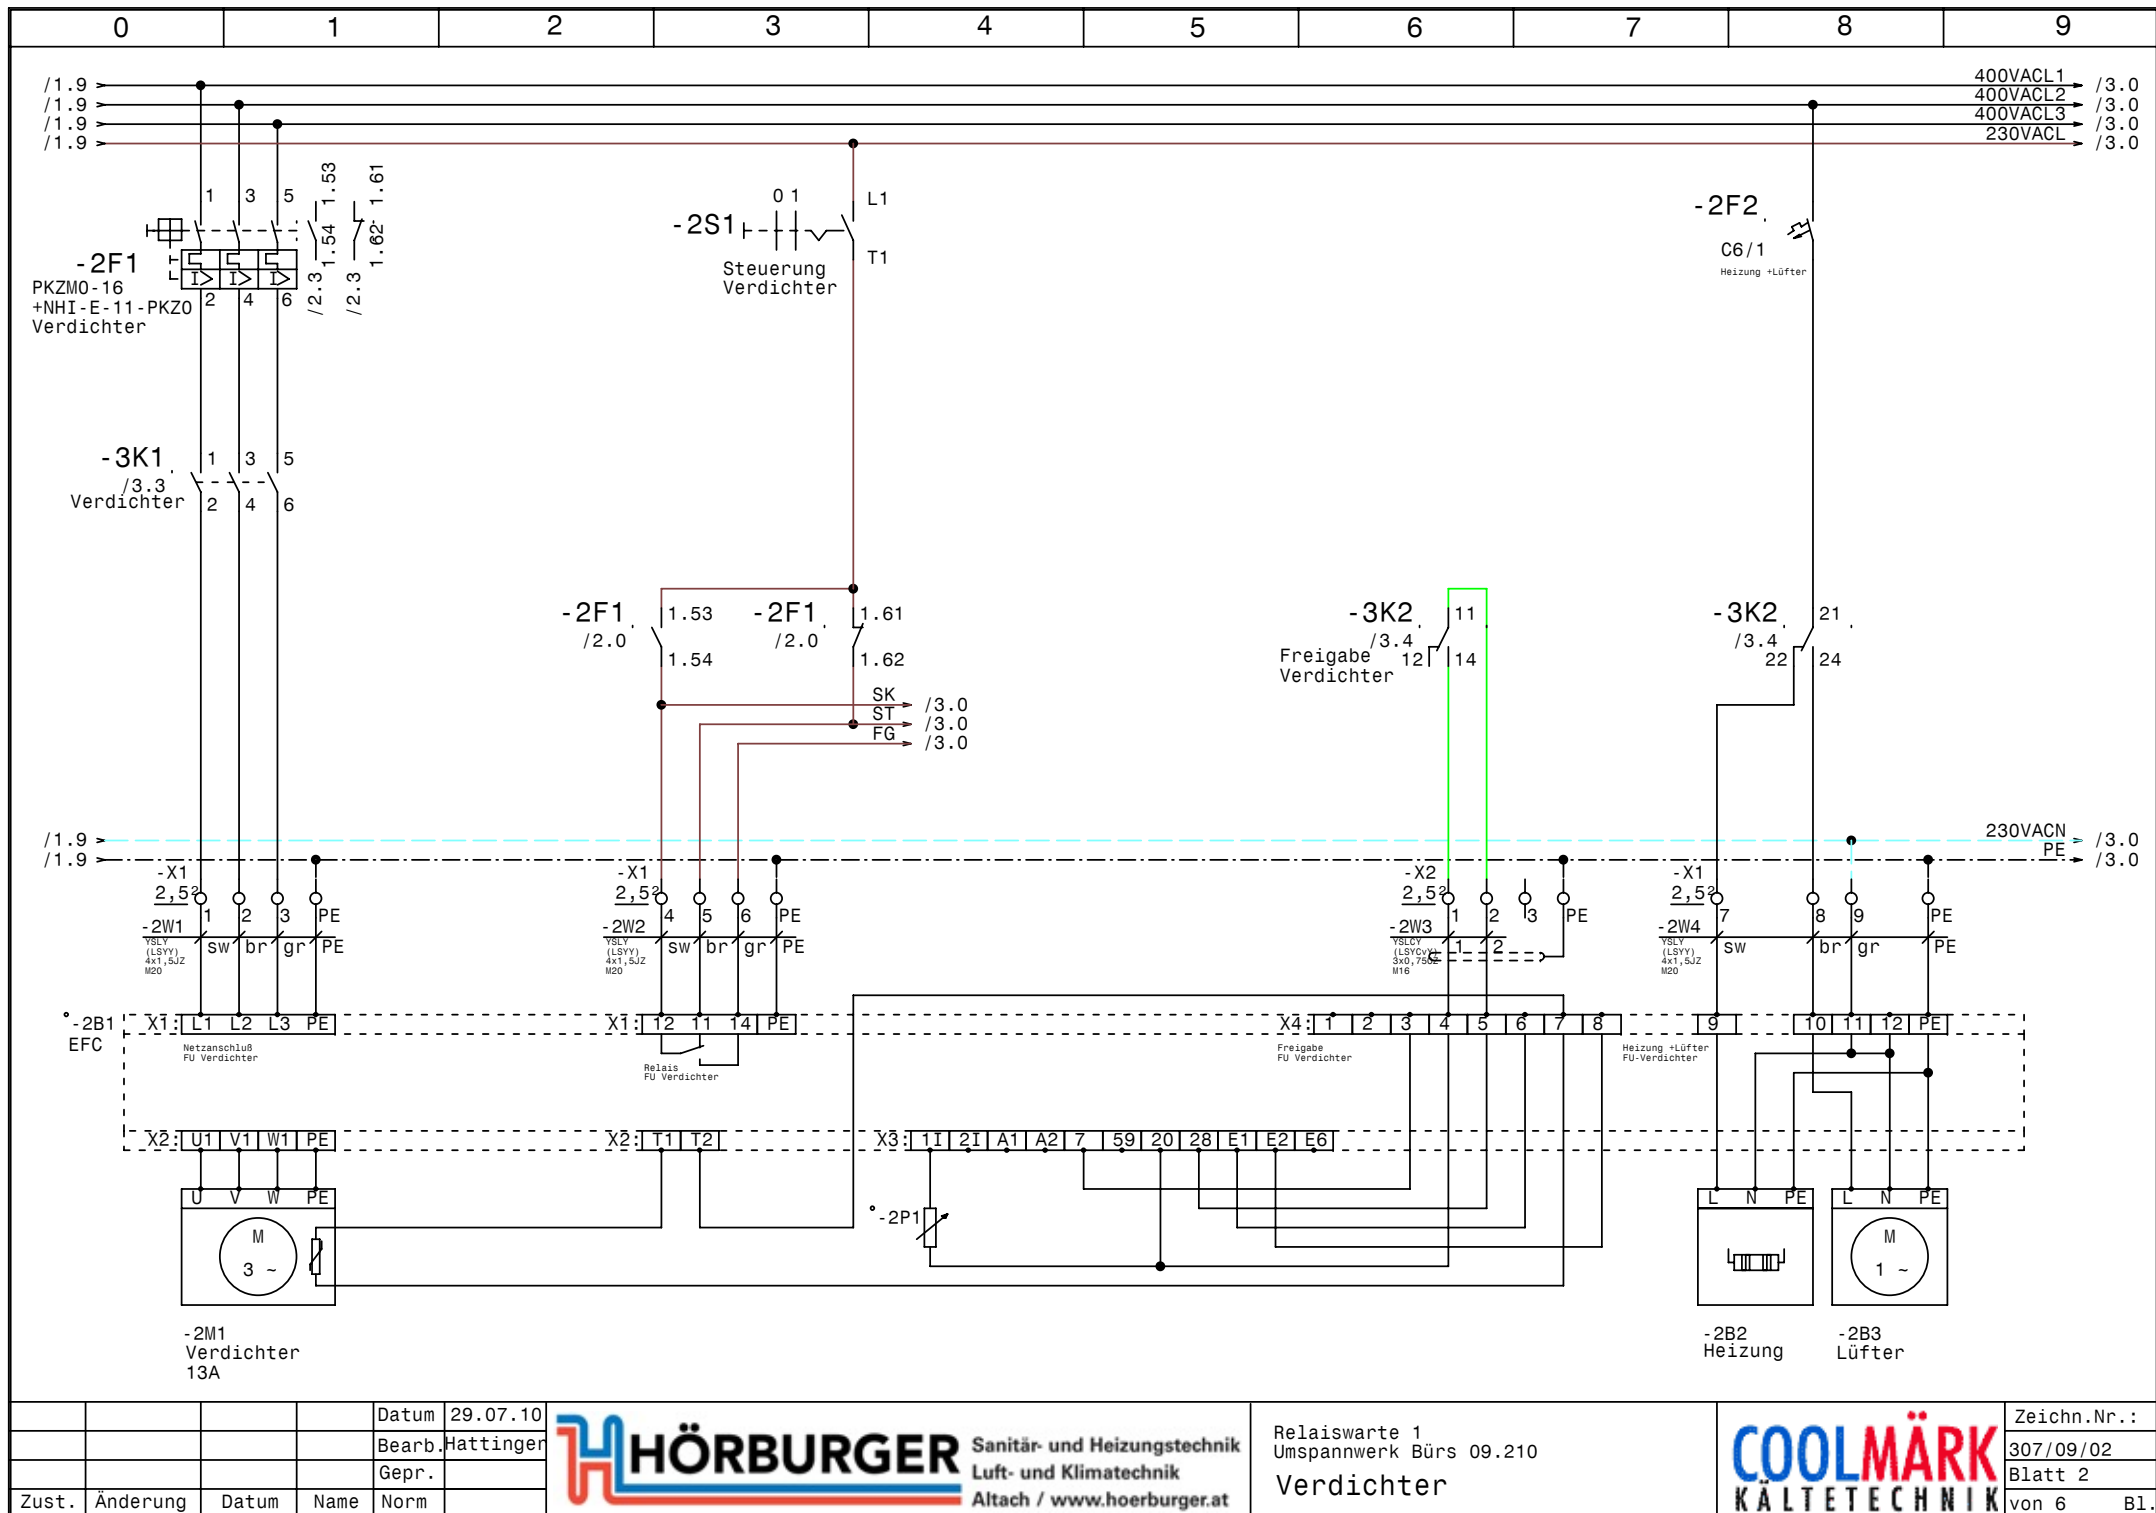

				Datum	29.07.10
				Bearb.	Hattinger
				Gepr.	
Zust.	Änderung	Datum	Name	Norm	

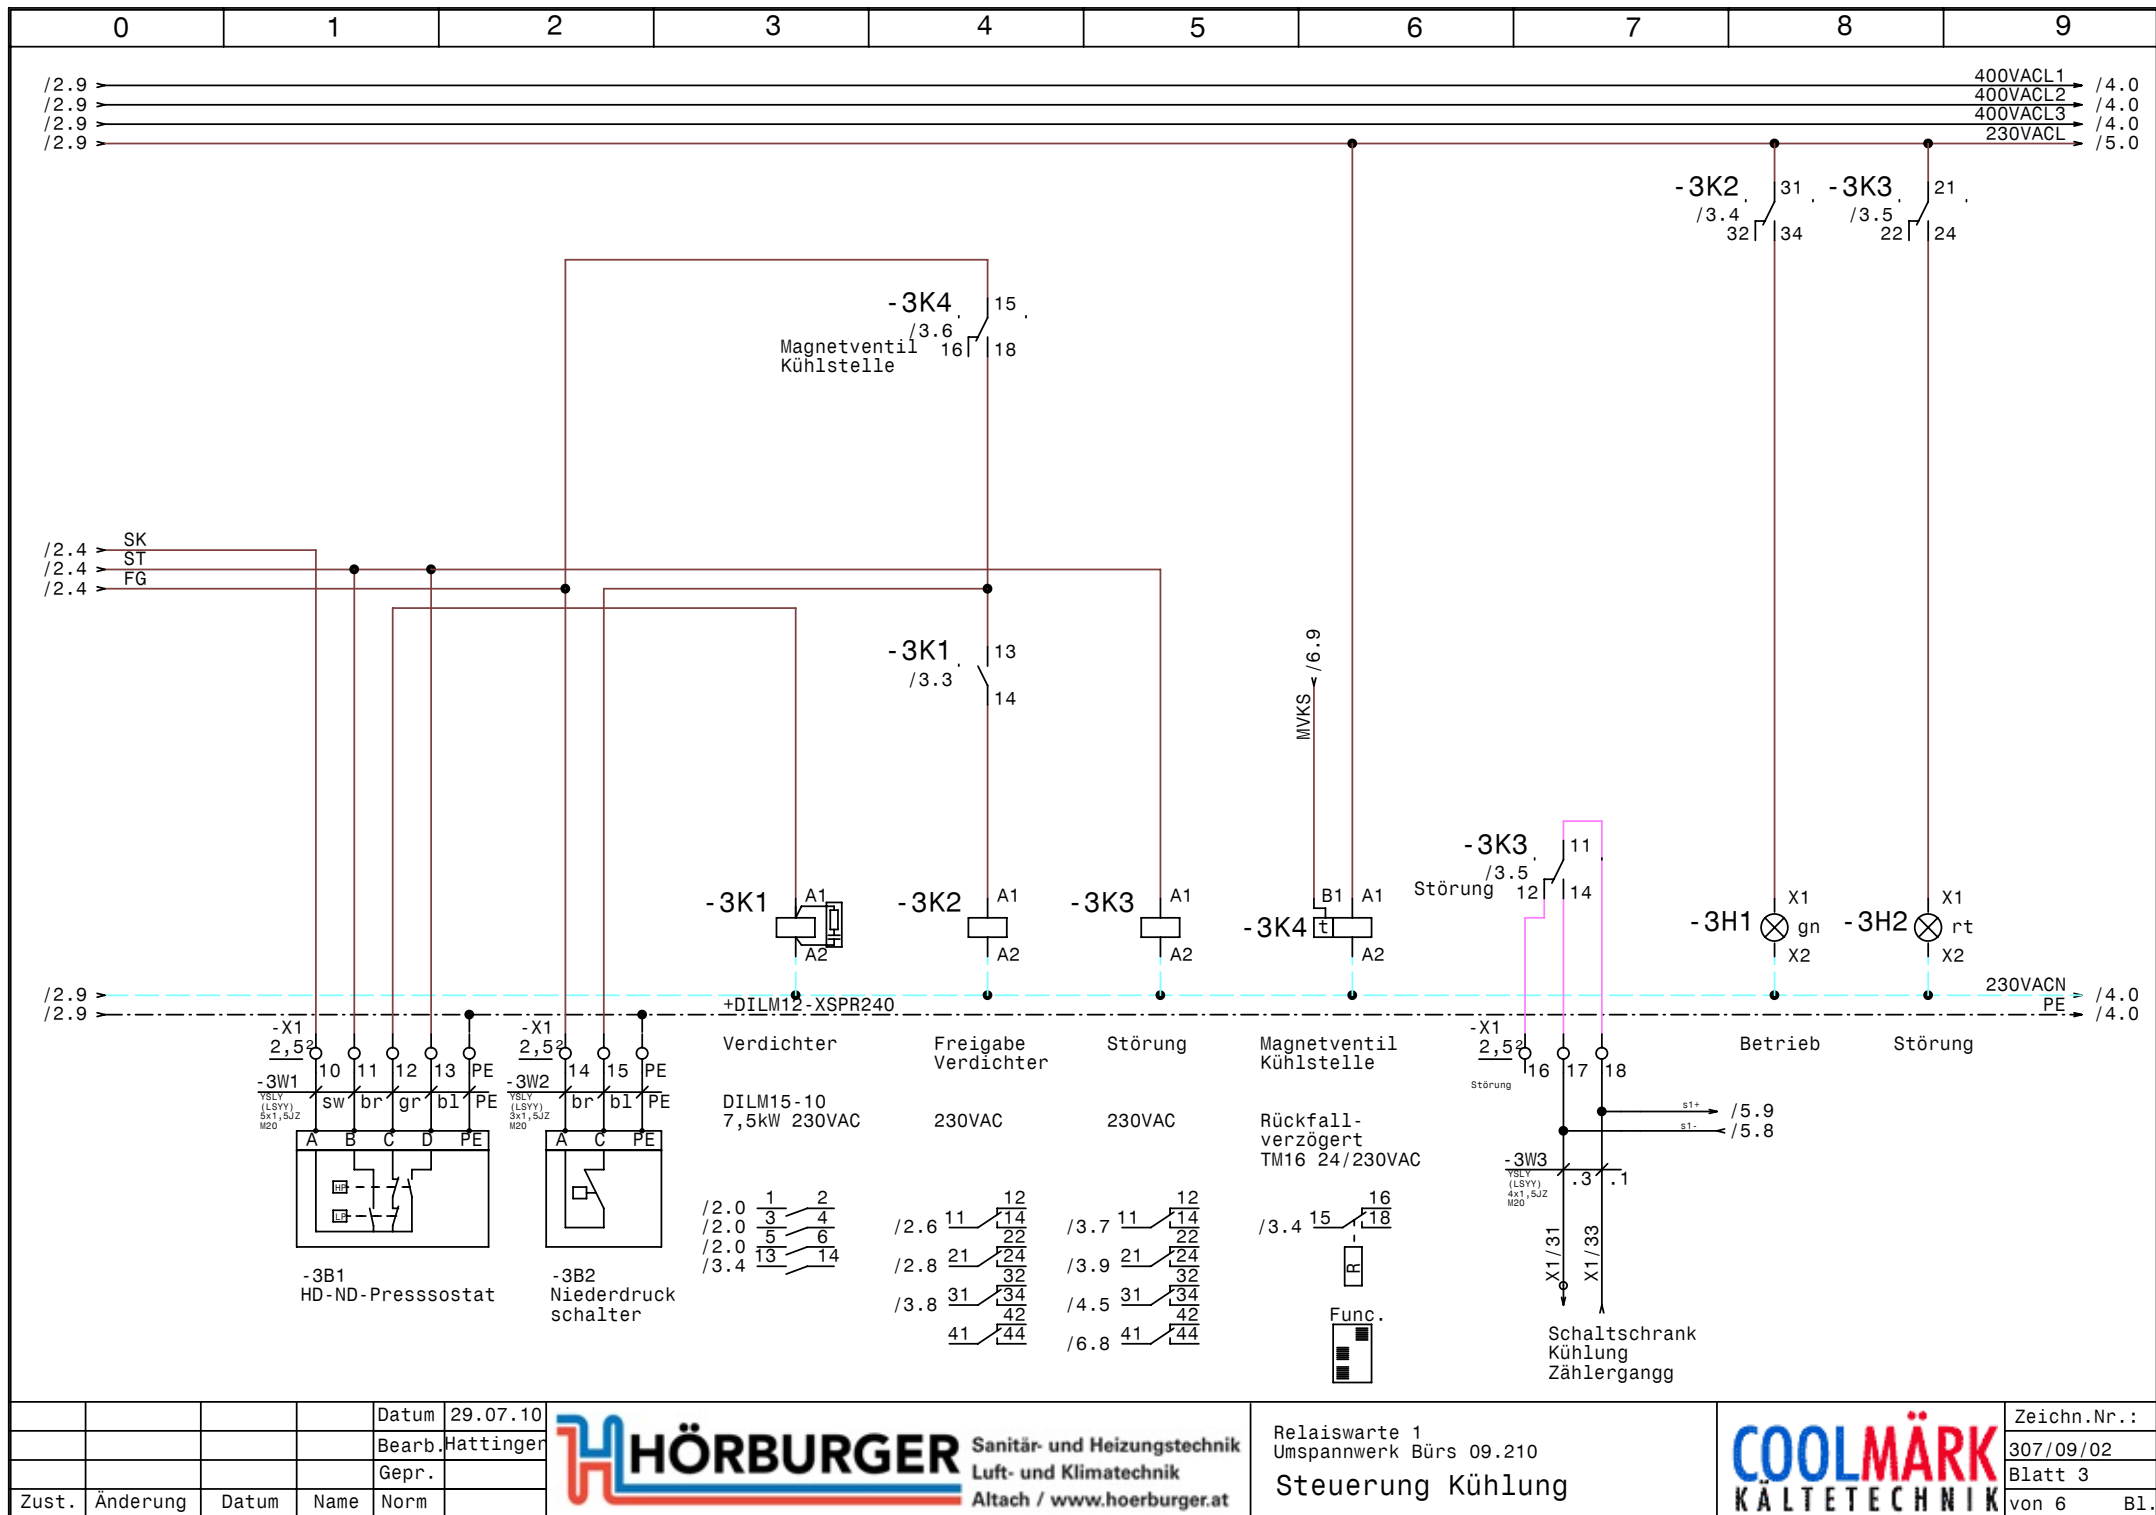

			Datum	29.07.10
			Bearb.	Hattinger
			Gepr.	
Zust.	Änderung	Datum	Name	Norm


Sanitär- und Heizungstechnik

Luft- und Klimatechnik

Altach / www.hoerbuerger.at

Relaiswarte 1
Umspannwerk Bürs 09.210
Steuerung Kühlung

Zeichn.Nr.: 307/09/02
Blatt 3
von 6 B1.

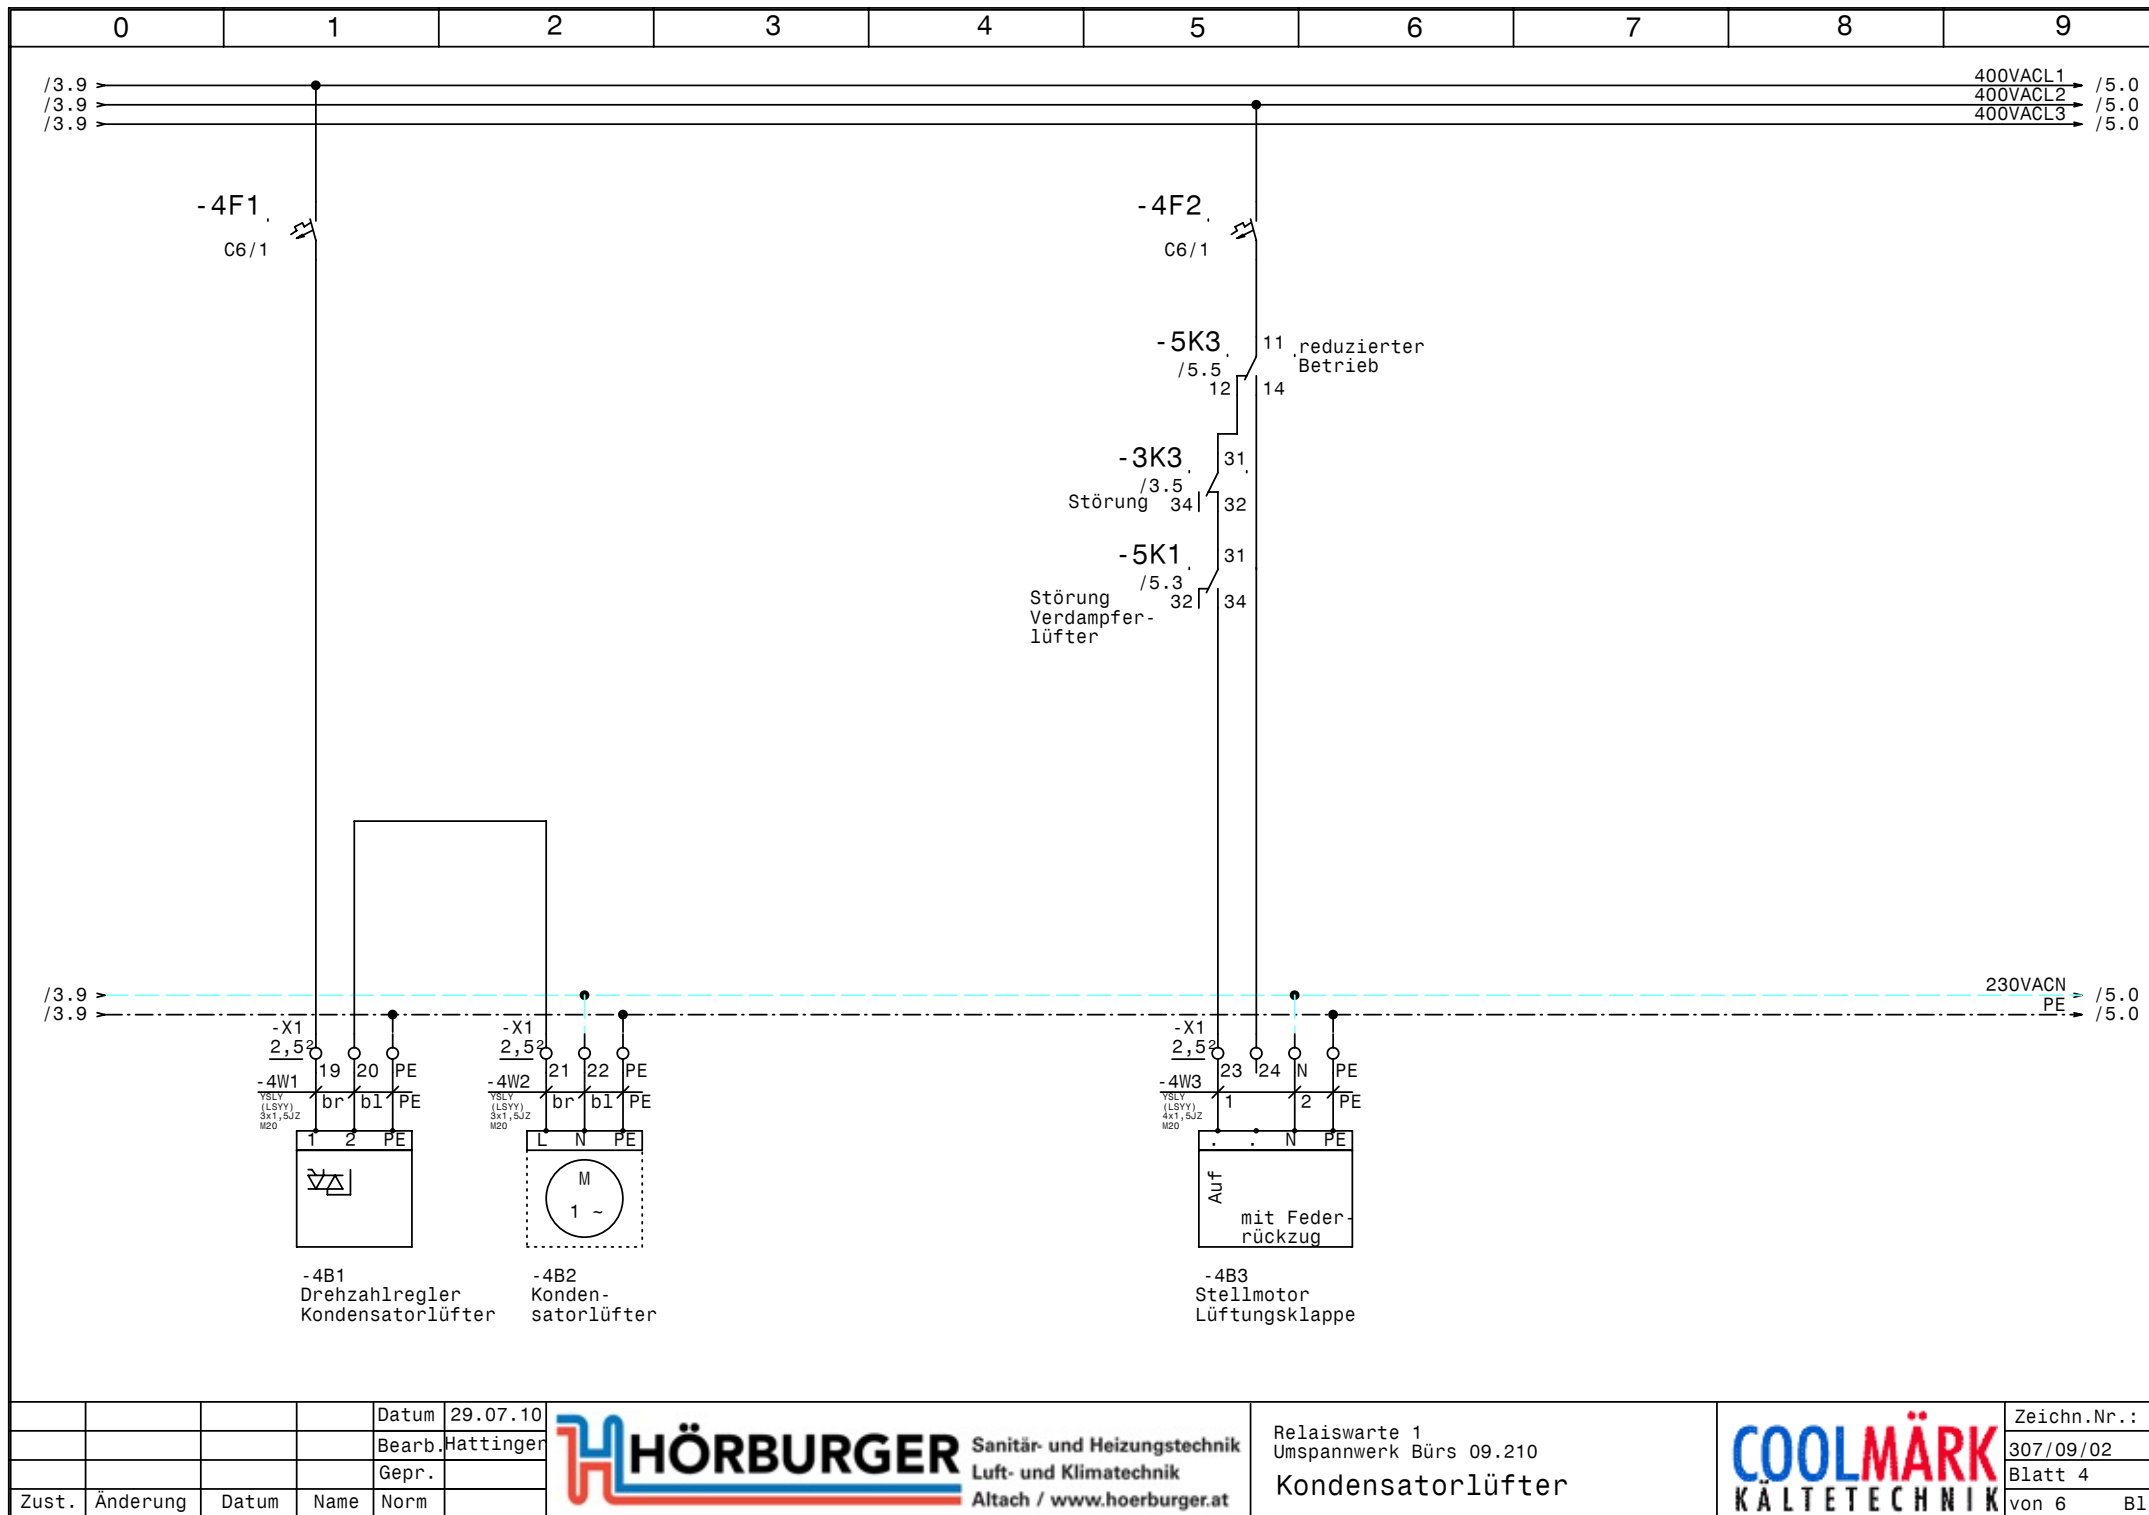

				Datum	29.07.10
				Bearb.	Hattinger
				Gepr.	
Zust.	Änderung	Datum	Name	Norm	




Sanitär- und Heizungstechnik
Luft- und Klimatechnik
Altach / www.hoerbuerger.at

Relaiswarte 1
Umspannwerk Bürs 09.210
Kondensatorlüfter



Zeichn.Nr.:	
	307/09/02
Blatt 4	
von 6	B1.

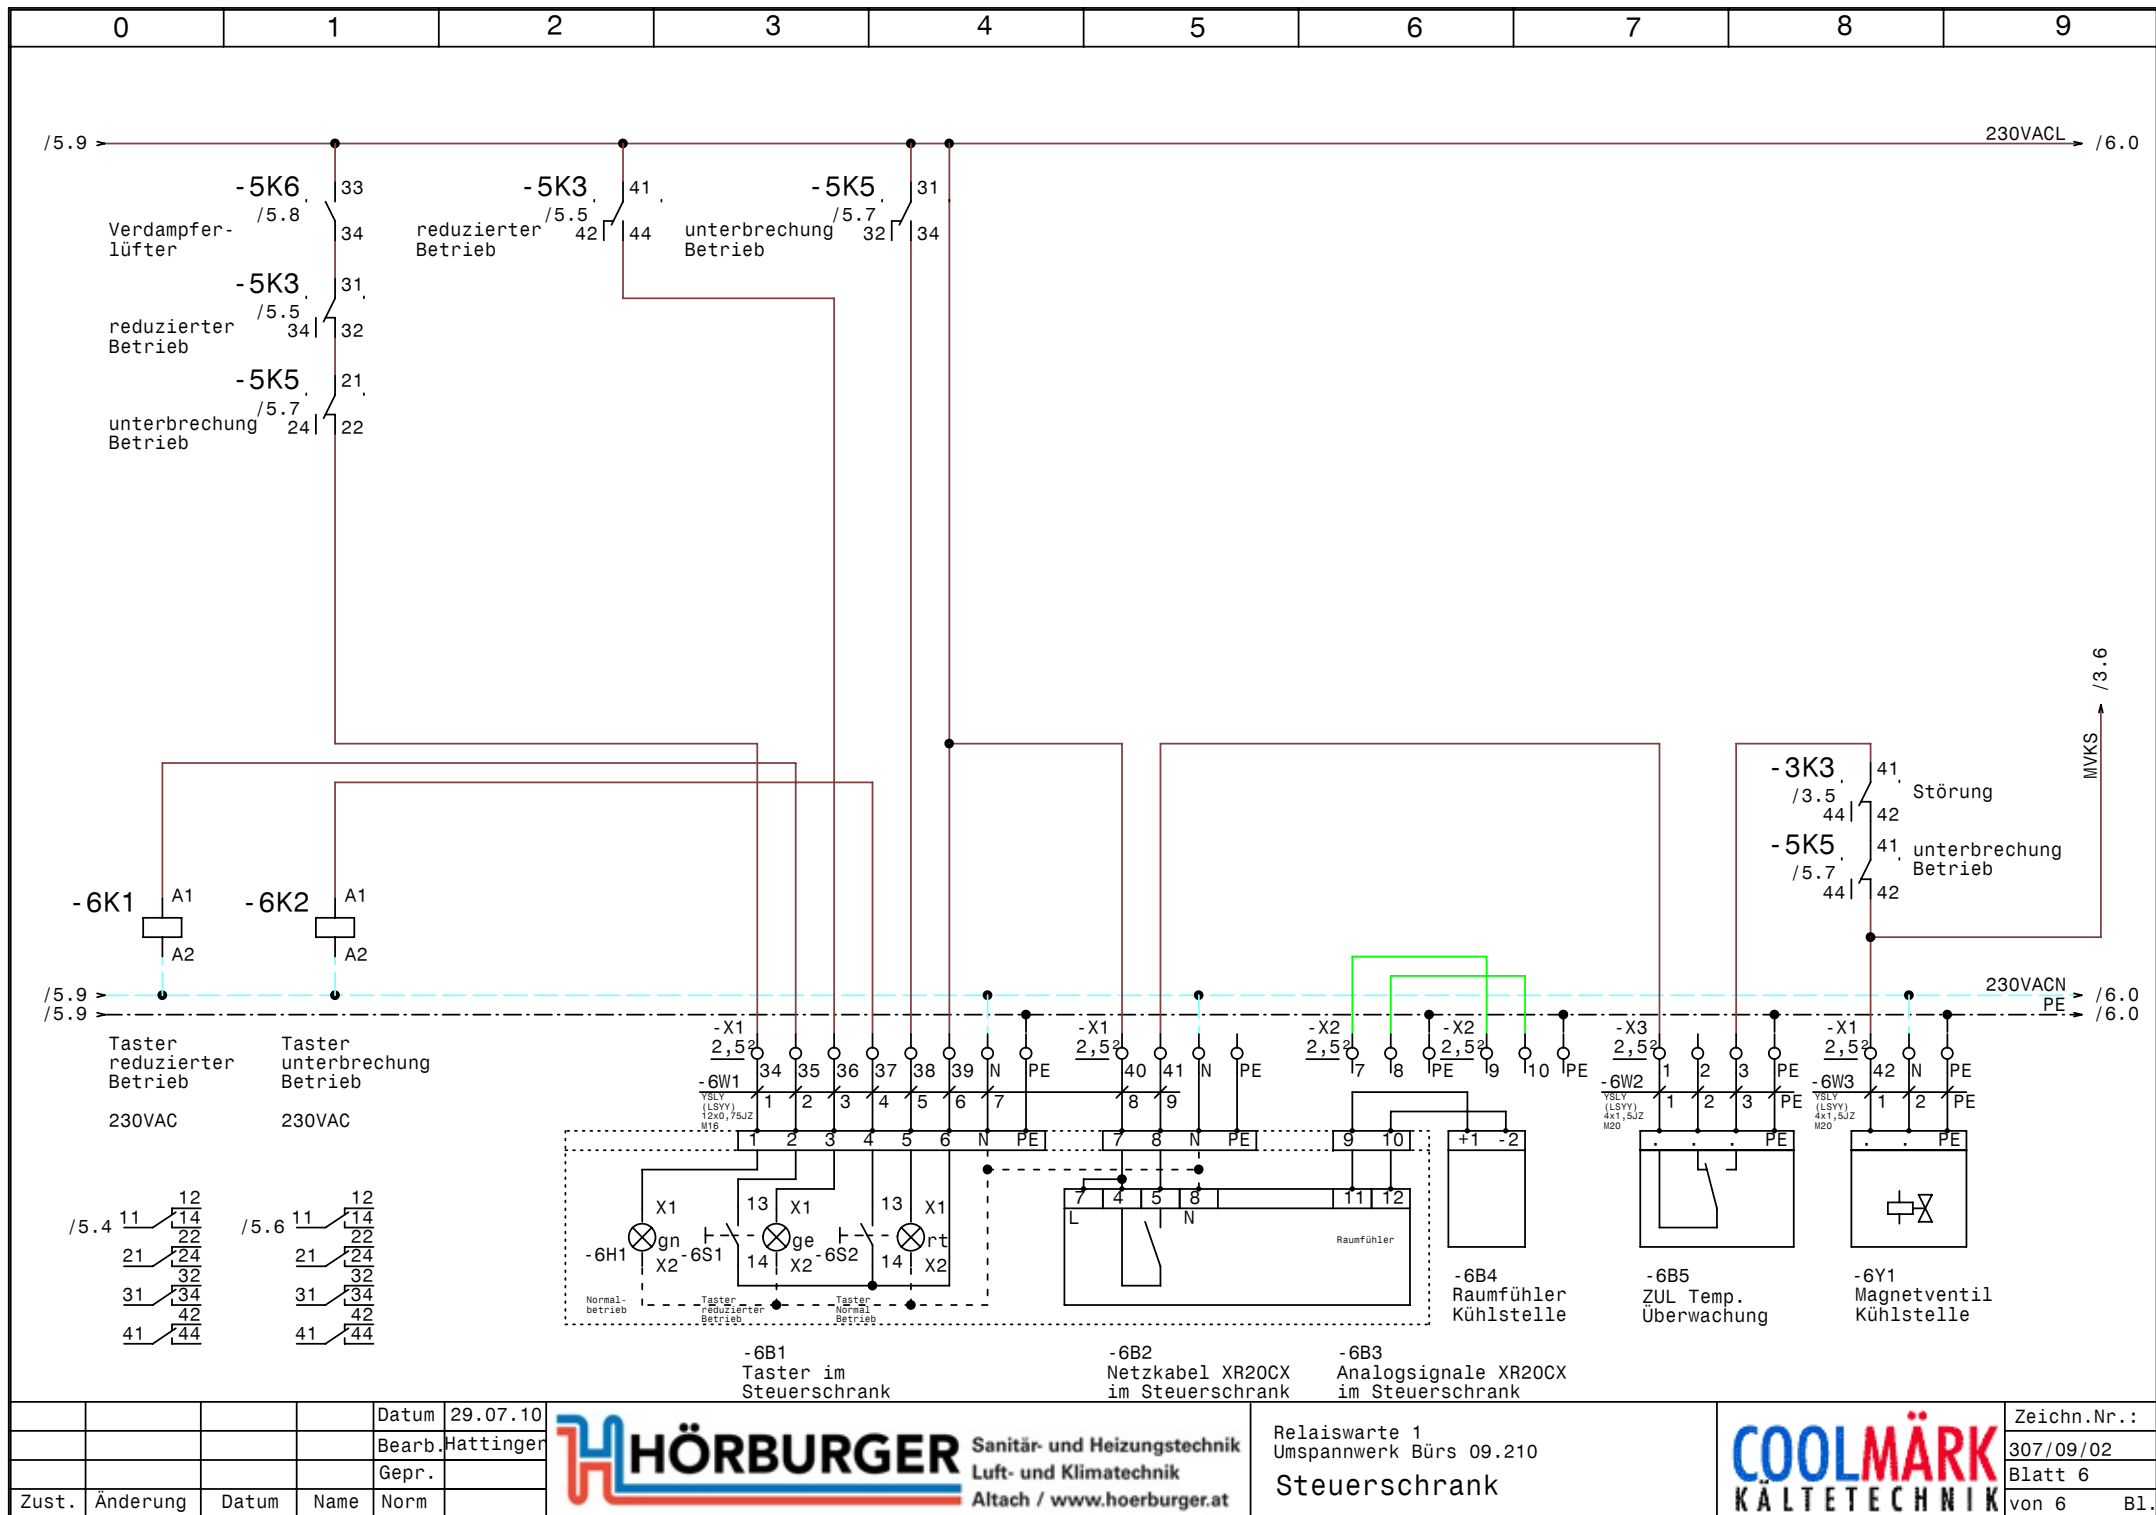

				Datum	29.07.10
				Bearb.	Hattinger
				Gepr.	
Zust.	Änderung	Datum	Name	Norm	

Sanitär- und Heizungstechnik

Luft- und Klimatechnik

Altach / www.hoerburger.at

Relaiswarte 1
Umspannwerk Bürs 09.210
Steuerschrank

Zeichn.Nr.:
307/09/02
Blatt 6
von 6 B1.

0		1		2		3		4		5		6		7		8		9	
Stück Zahl		Artikel Bezeichnung				Artikel Beschreibung				Artikel Bezüge									
1		PKZM0-16				Motorschutzschalter				-2F1									
2		NHI-E-11-PKZ0				Normalhilfsschalter													
4		C6/1				Sicherungsautomaten				-4F2, -1F1, -2F2, -4F1									
1		PKZM0-2,5				Motorschutzschalter				-5F1									
2		Signalleuchte grün				Signalglimmlampe grün				-3H1, -5H1									
2		Signalleuchte rot				Signalglimmlampe rot				-3H2, -5H2									
1		DILM15-10(230V50HZ)				Schütz				-3K1									
7		Relais4polig230VAC				Miniatur - Relais 4polig				-3K2, -3K3, -6K1, -6K2, -5K1, -5K3									
										-5K5									
3		TM16/R 24/230VAC				Multifunktion Zeitrelais				-5K2, -5K4, -3K4									
1		DILM9-10(230V50HZ)				Schütz				-5K6									
1		DILM32-XHI11				Hilfsschalterbaustein													
7		Sockel 4polig				Sockel für Minitur Relais 4polig													
1		WS 6625 B=600 H=600 T=250				Wandschrank IP 55				-0N1									
1		DILM12-XSPR240				RC-Löschglied				-3N1									
1		LTS32 EHN1 A3				Hauptschalter				-1Q1									
2						Potentiometer 10kOhm				-5R1, -5R2									
2		M10HEA1				Ausschalter 1pol. 0-1				-5S1, -2S1									
1		M25				Kabelverschraubung				-1W1									
14		M20				Kabelverschraubung				-2W1, -4W1, -3W3, -4W2, -3W2, -5W1									
										-5W3, -2W2, -5W4, -6W2, -6W3, -3W1									
										-2W4, -4W3									
3		M16				Kabelverschraubung				-5W2, -6W1, -2W3									
4		Klemme 2,5 blau				Klemme N				-X1									
17		EK 2,5 ge/gr				Erdungsklemme				-X1, -X2, -X3									
55		Klemme 2,5 grau				Klemme L				-X1, -X3, -X2									
1		EK 6 ge/gr				Erdungsklemme				-X1									
1		Klemme 6 blau				Klemme N				-X1									
3		Klemme 6 grau				Klemme L				-X1									