



Anlage: Miniverbund +Tiefkühlung		__ ! ! A C H T U N G ! ! __ Bei Änderungen im Schaltschrank und auch an den externen Geräten die nicht von der Erzeugerfirma durchgeführt werden entfällt Garantie und Haftung. Dadurch entstehende Kosten werden nicht anerkannt. Sollte dies jedoch aus technischer Sicht notwendig sein ist die Erzeugerfirma zu verständigen. Schutzmaßnahmen des Örtlichen EVU's beachten! Motorschutzgeräte nach den tatsächlichen Aufnahmestrom der Motoren einstellen! Vor der Inbetriebnahme der Anlage sind sämtliche Schraub-, Klemm- und Steckverbindungen auf festen Sitz zu prüfen und gegebenenfalls nachzuziehen!
Firma: Leonhartsberger		
SCHALTSCHRANKAUSFÜHRUNG	VERDRAHTUNGSFARBEN	
SCHALTSCHRANKGRÖSSE: SOCKEL: LACKIERUNG: SCHUTZART: SCHUTZMASSNAHME: BLINDSCHALTBILD: KABELINFÜHRUNG: TÜRANSCHLAG:	600x600x250 - RAL 7032 IP54 lt. EVU nein unten links (BxHxT) (H) (BxH) HAUPTSTROMKREIS 400/230V: NEUTRALLEITER: SCHUTZLEITER: STEUERSpannung 230VAC: STEUERSpannung 0-24VAC: STEUERSpannung 0-24VDC: GND, DDC: MESSLEITUNGEN, FÜHLER: POTENTIALFREIE LEITUNGEN: FREMDSPANNUNG: schwarz hellblau gelb/grün rot/rot-weiß blau/blau-weiß blau/blau-weiß blau-weiß grün orange orange	

Blattverzeichnis	
000 Deckblatt	002 Normalkühlung Miniverbund
001 Netzanschluß	003 Verdichter Tiefkühlung

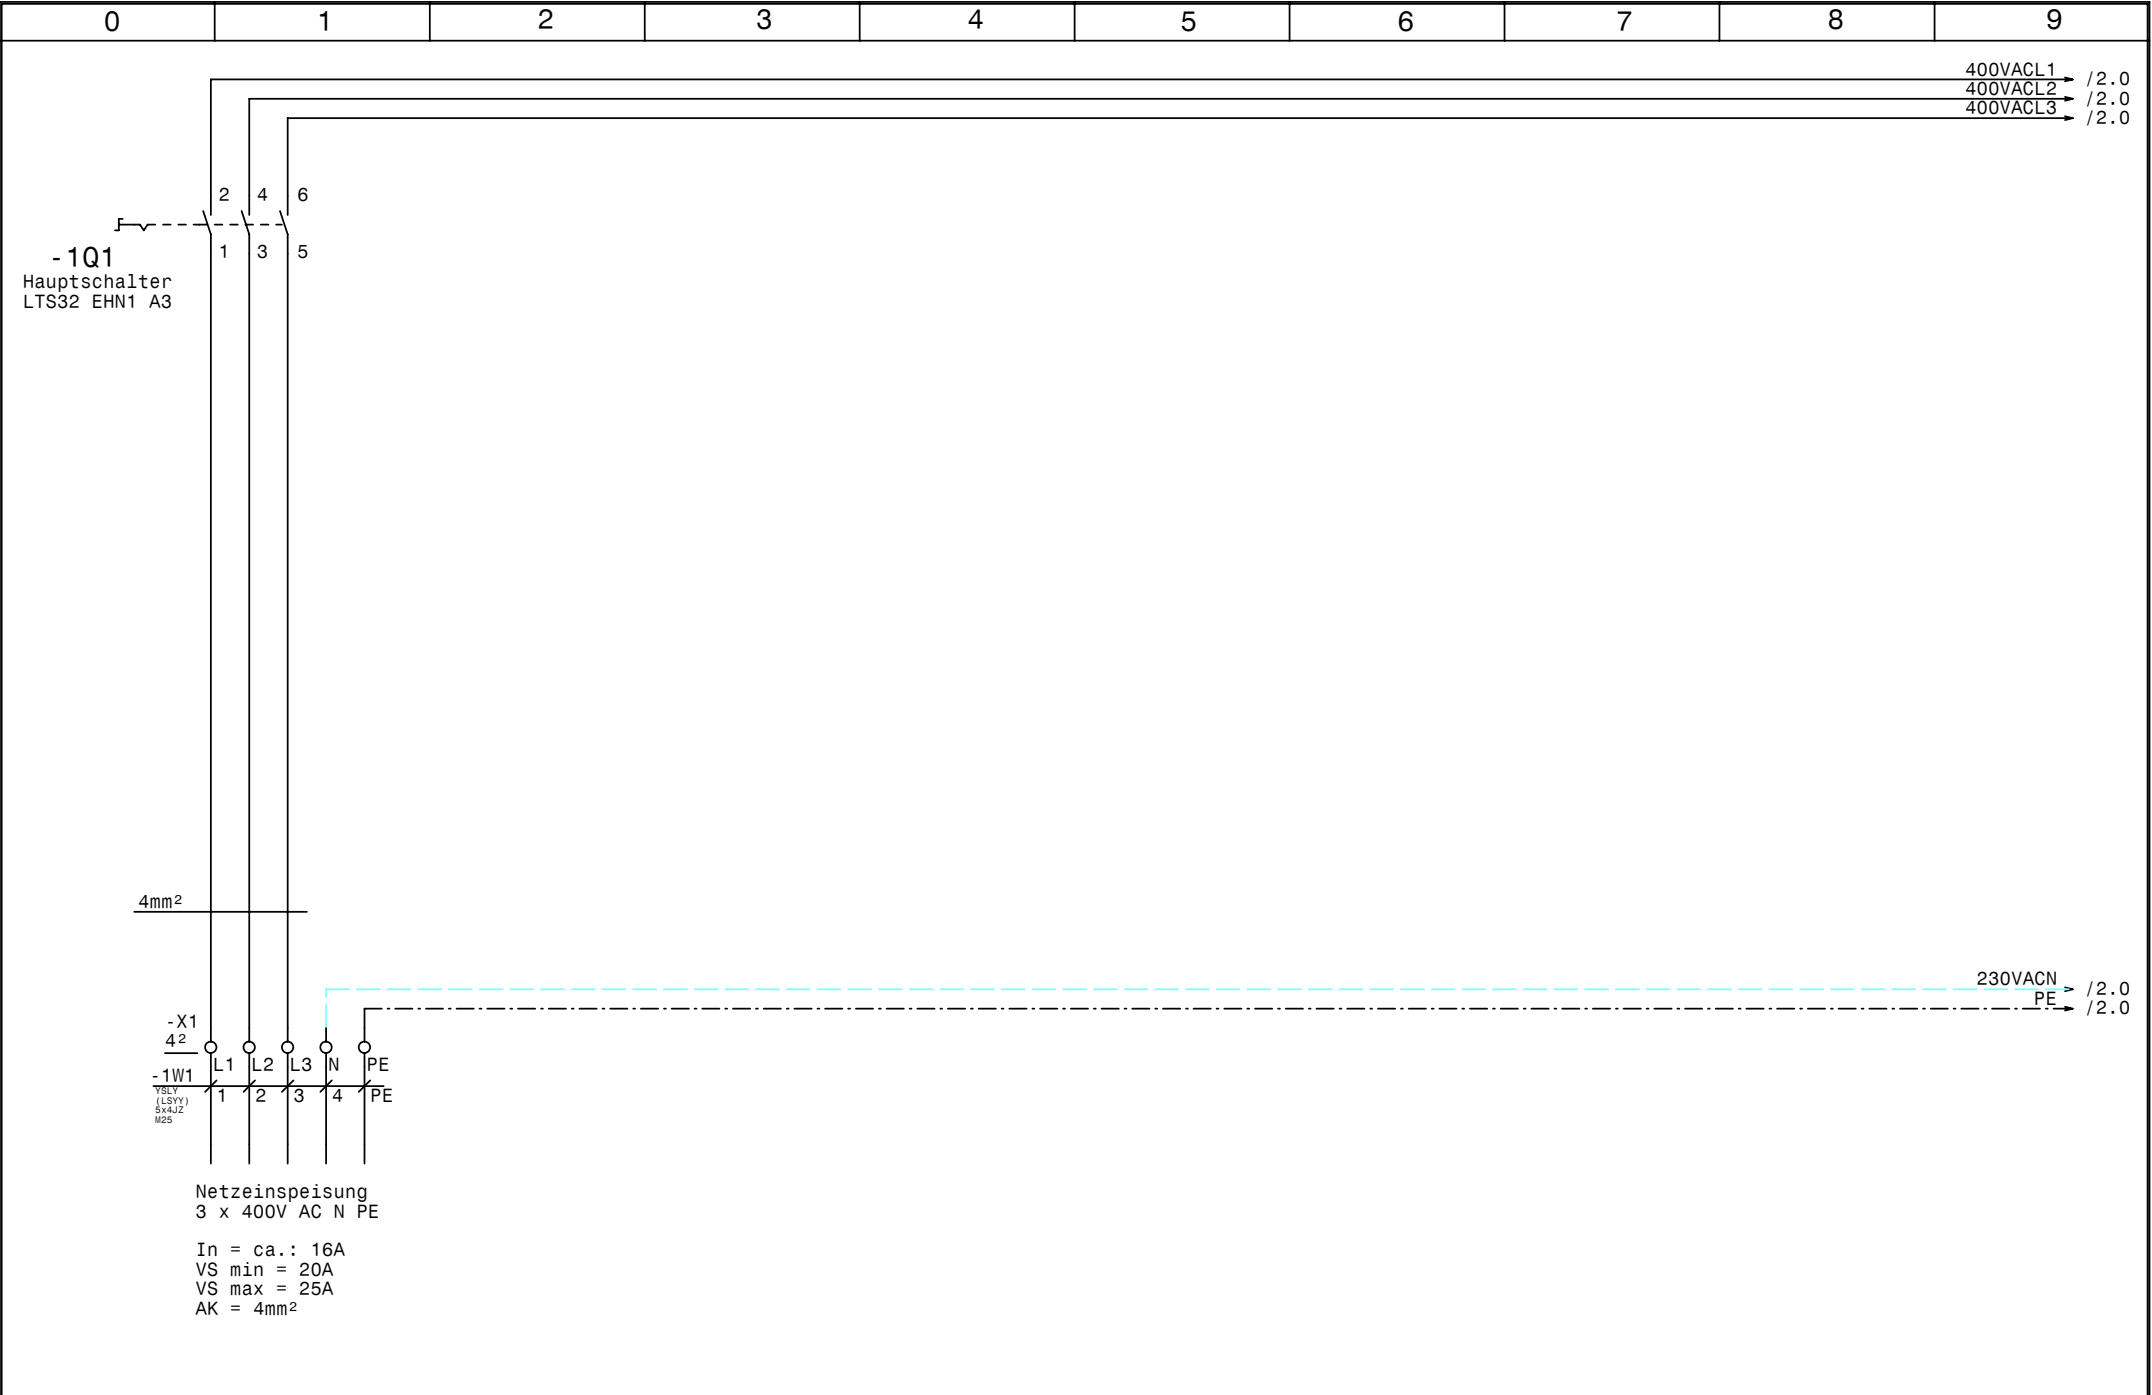

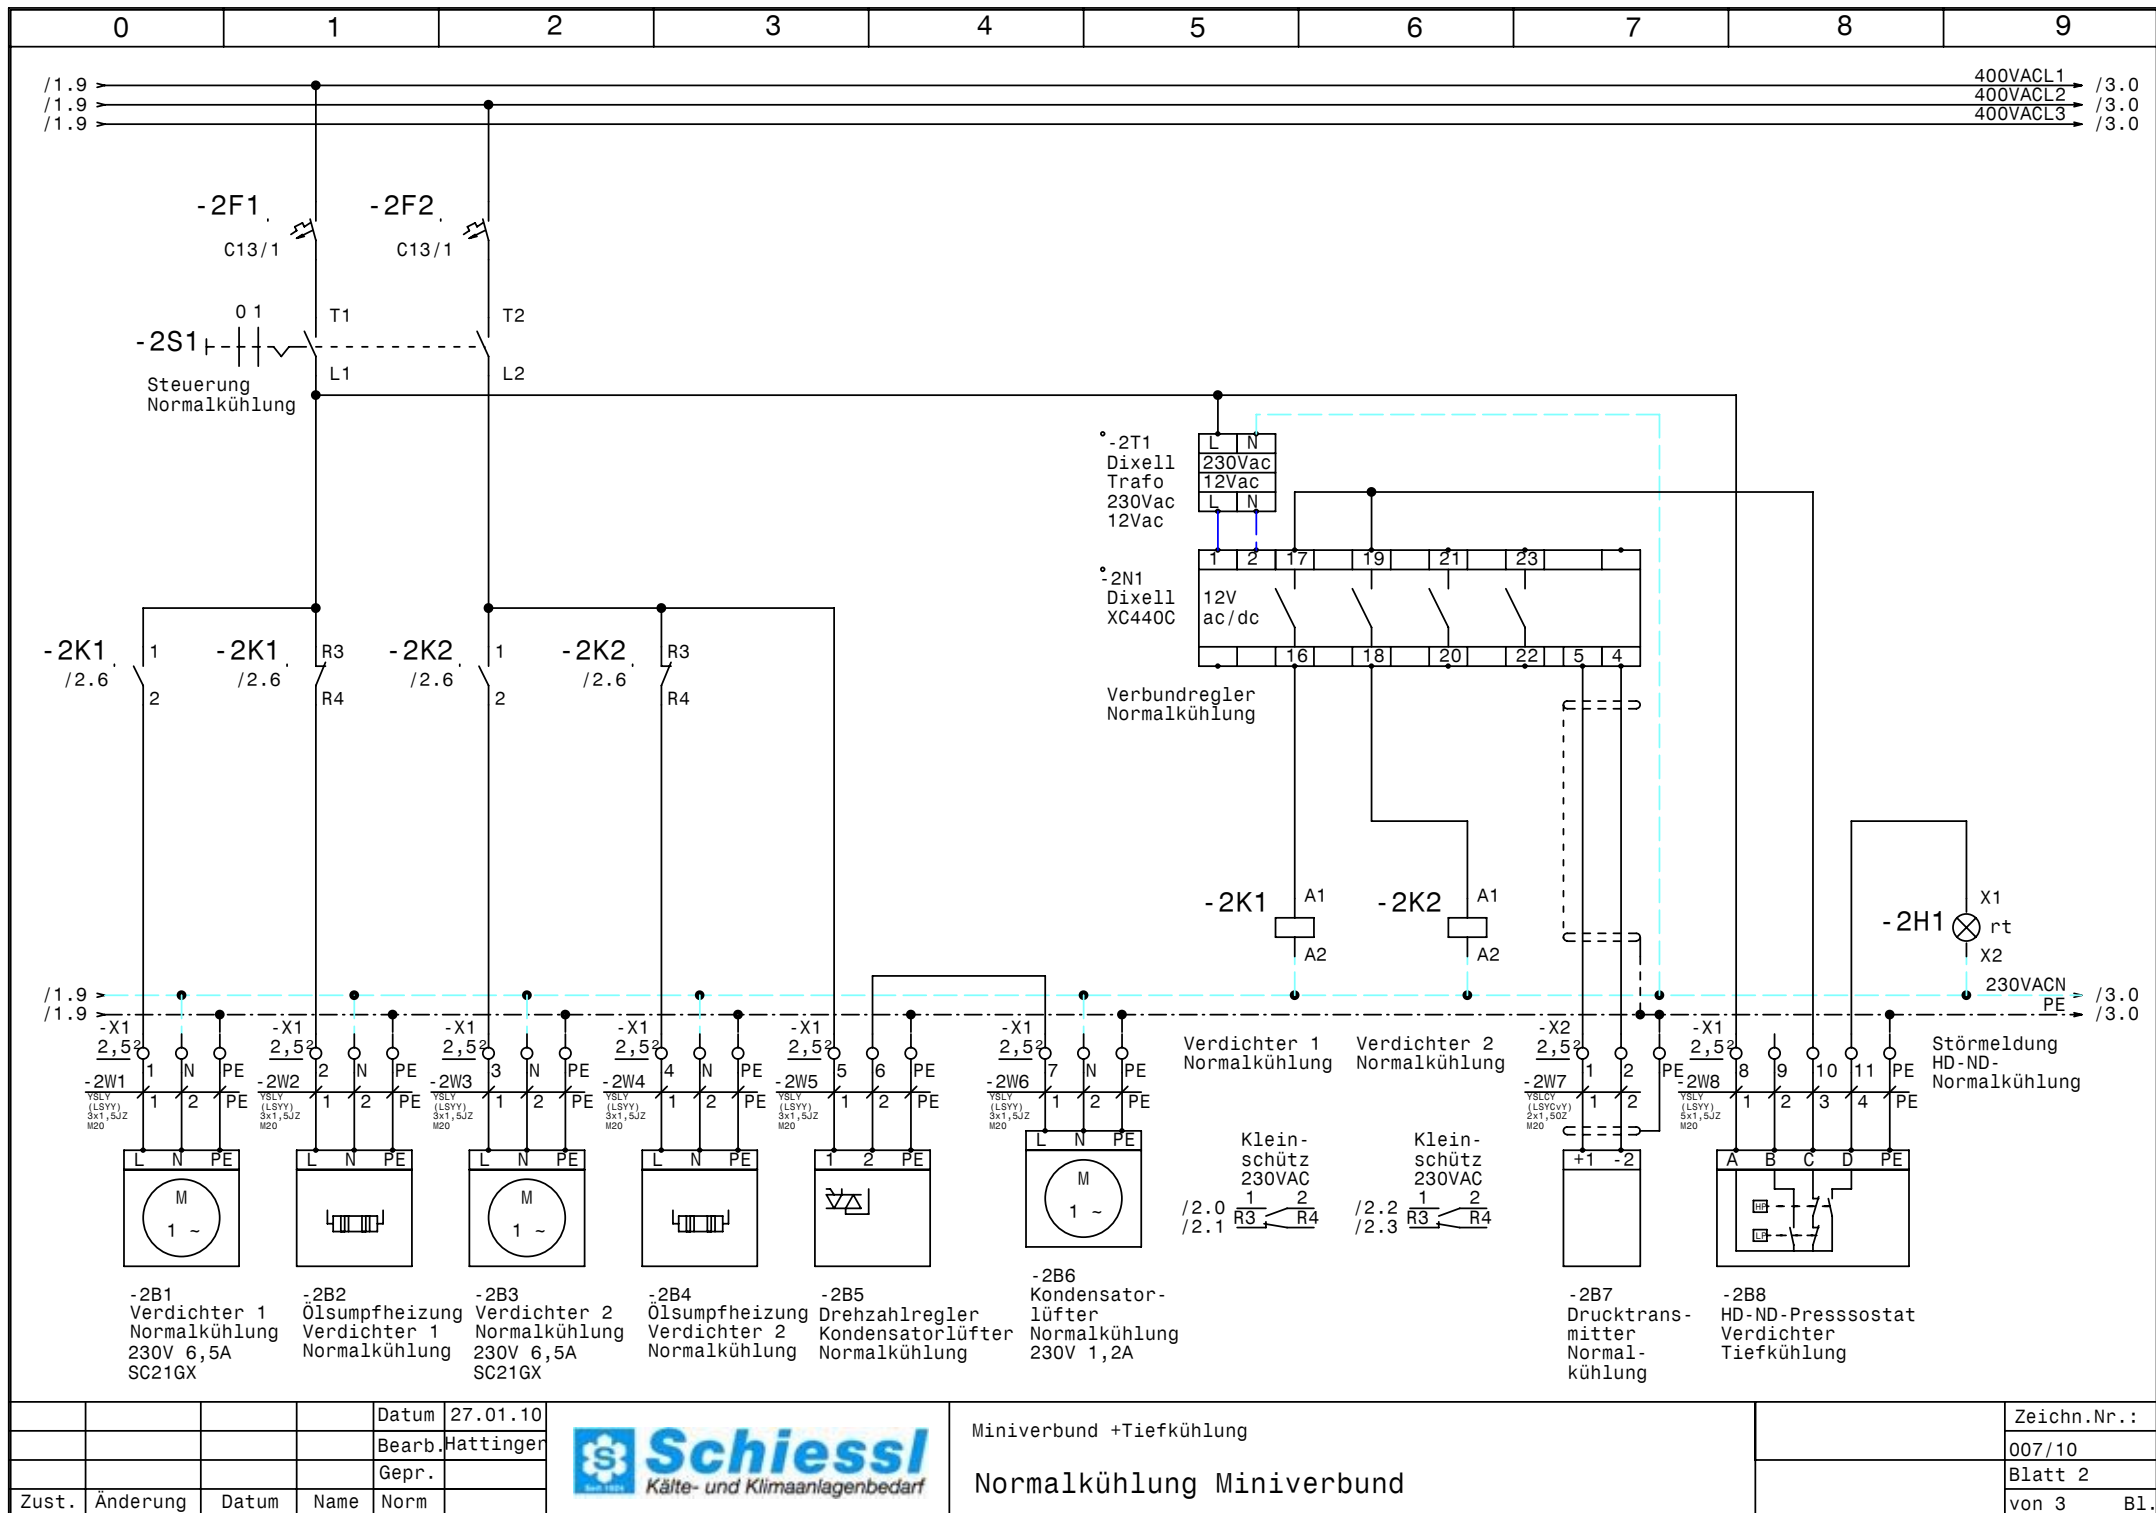


			Datum	27.01.10
			Bearb.	Hattinger
			Gepr.	
Zust.	Änderung	Datum	Name	Norm



Miniverbund +Tiefkühlung

Normalkühlung Miniverbund

Zeichn.Nr.:	007/10
Blatt 2	von 3
	B1.

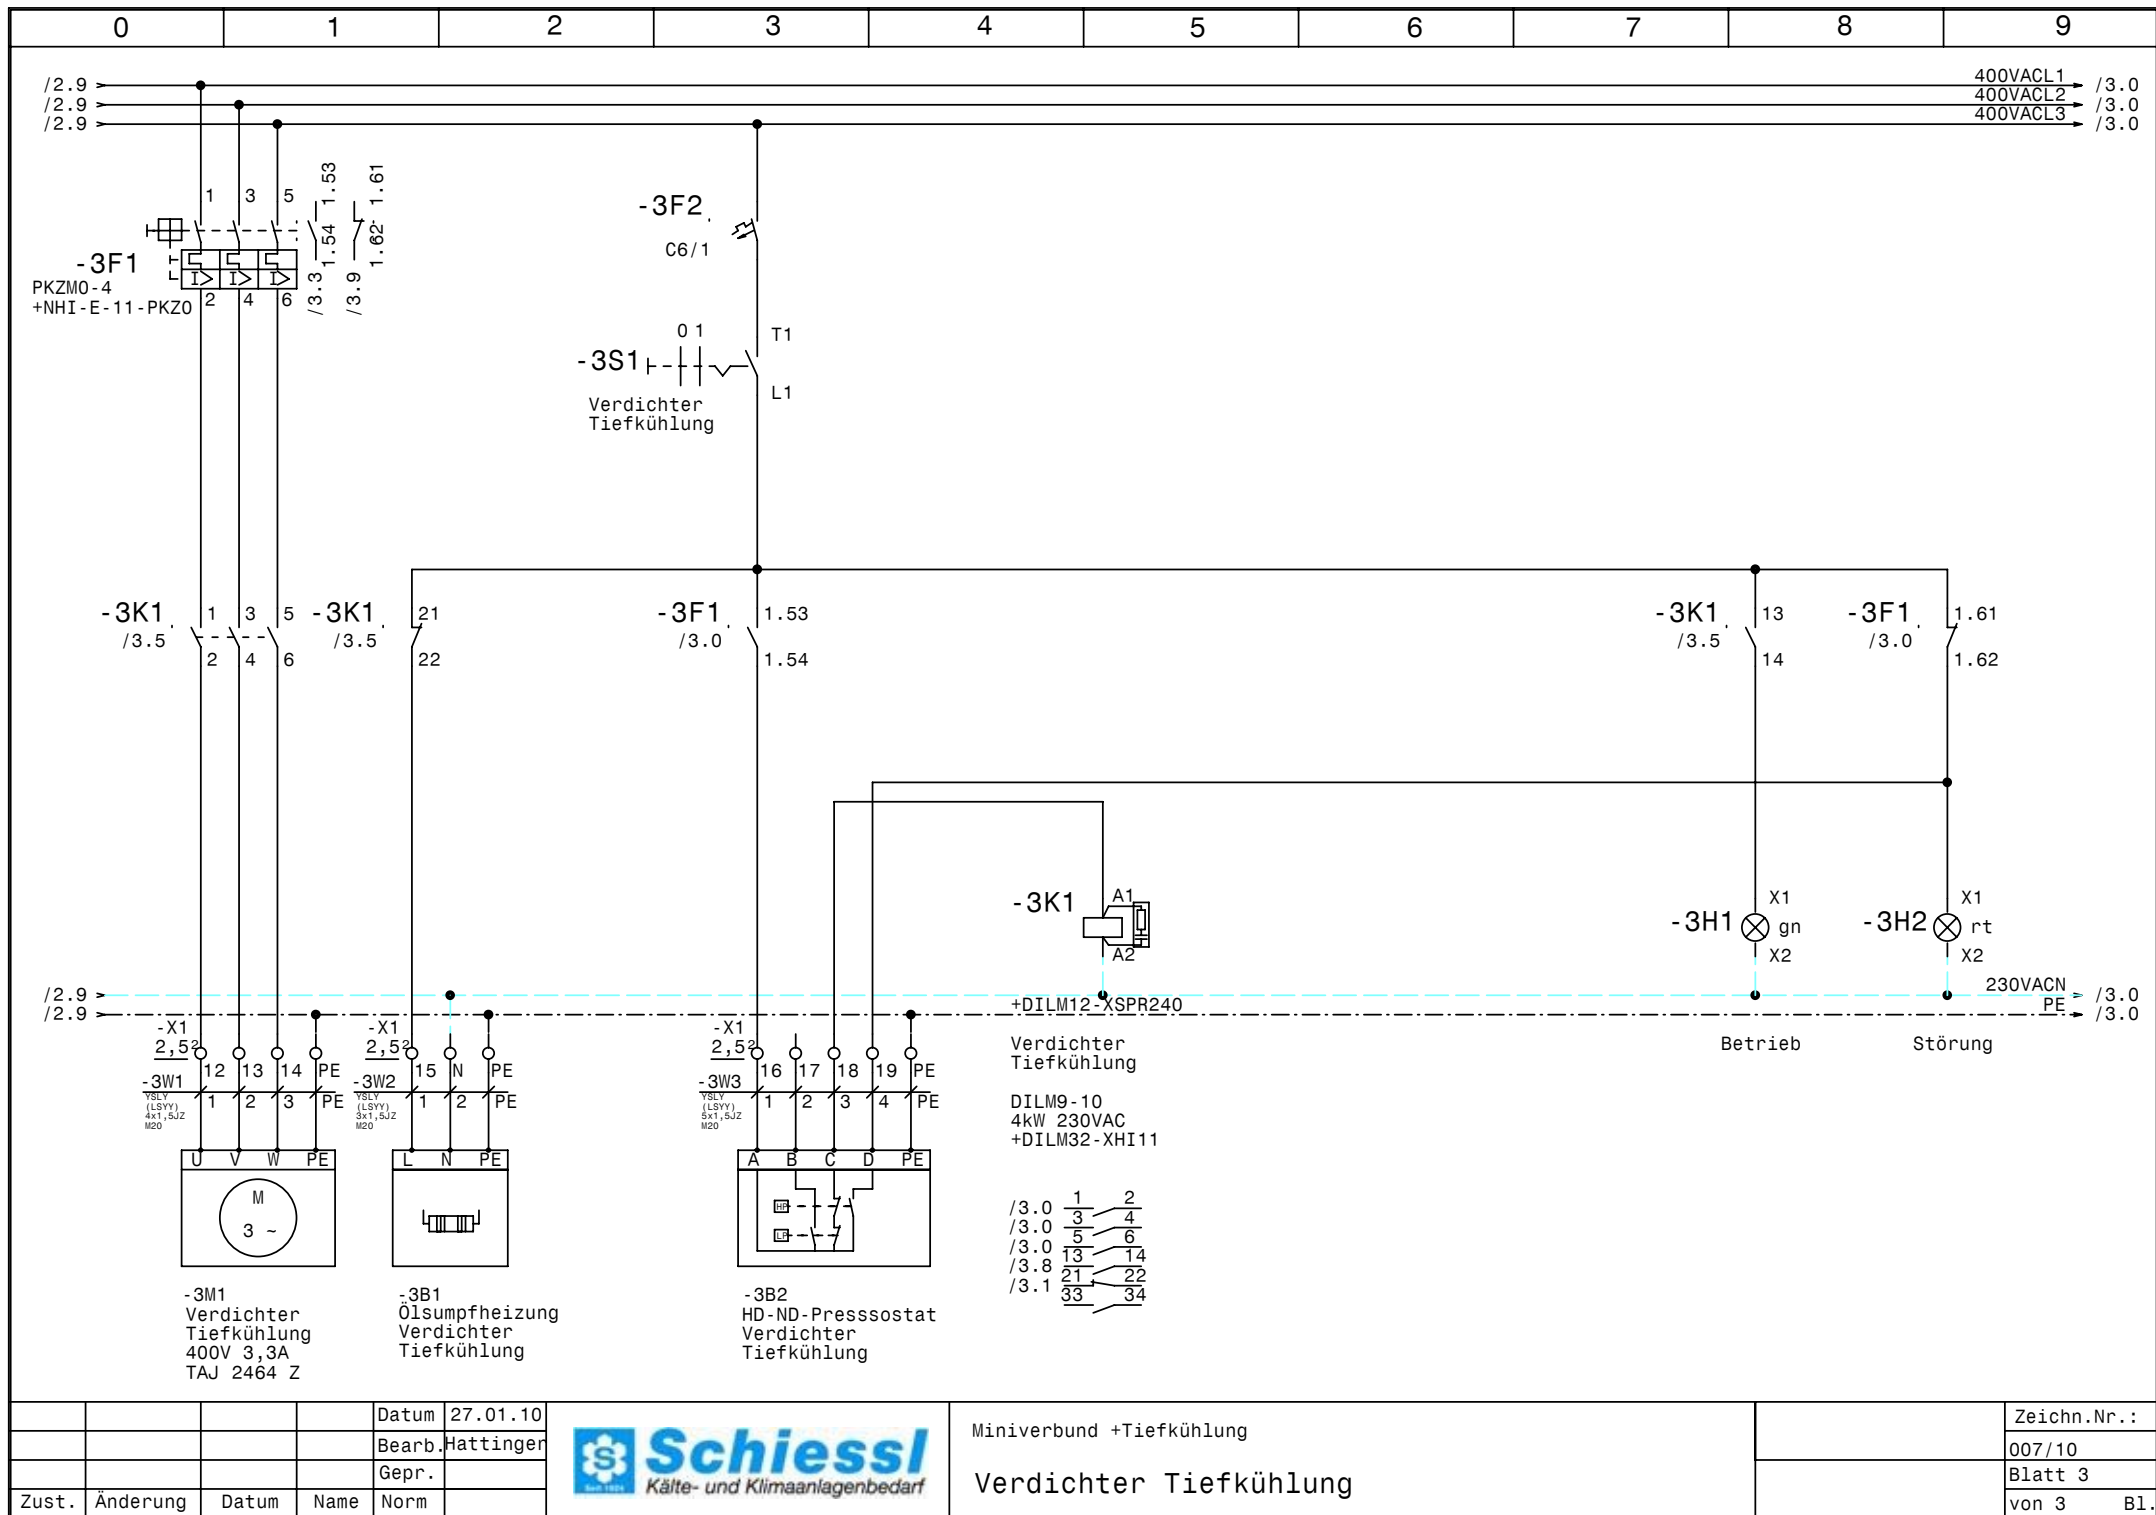

				Datum	27.01.10
				Bearb.	Hattinger
				Gepr.	
Zust.	Änderung	Datum	Name	Norm	



Miniverbund +Tiefkühlung

Verdichter Tiefkühlung

Zeichn.Nr.:	007/10
Blatt 3	von 3
	B1.

