

Anlage:

Heizen-Kühlen

Heisanlage VKH Innsbruck

Heizanlage VKH Innsbruck

Firma: Schiessl

Schiessl

SCHALTSCHRANKAUSFÜHRUNG	VERDRAHTUNGSFARBEN
-------------------------	--------------------

SCHALTSCHRANKGRÖSSE:	• 1200x1800x400 (BxHxT)
SOCKEL:	200 (H)
LACKIERUNG:	RAL 7035
SCHUTZART:	IP54
SCHUTZMASSNAHME:	1t. EVU
BLINDSCHALTBILD:	nein (BxH)
KABELEINFÜHRUNG:	oben (Netz von unten)
TÜRANSCHLAG:	links - rechts

HAUPTSTROMKREIS	400/230V:		schwarz
NEUTRALLEITER:		—	hellblau
SCHUTZLEITER:		— — — —	gelb/grün
STEUERSpannung	230VAC:		
ohne Trafo:		L/N	braun/hellblau
mit Trafo:		L/N	rot/rot-weiß
STEUERSpannung	0-24VAC:	L/N	blau/blau-weiß
STEUERSpannung	0-24VDC:	+/-	blau/blau-weiß
GND, DDC:			blau-weiß
MESSELEITUNGEN, FÜHLER:		— — — —	grün
POTENTIALFREIE LEITUNGEN:		— — — —	orange
FREMDSPANNUNG:		— — — —	orange

_ ! ! A C H T U N G ! ! _

Bei Änderungen im Schaltschrank und auch an den externen Geräten die nicht von der Erzeugerfirma durchgeführt werden entfällt Garantie und Haftung. Dadurch entstehende Kosten werden nicht anerkannt. Sollte dies jedoch aus technischer Sicht notwendig sein ist die Erzeugerfirma zu verständigen.

Schutzmaßnahmen des Örtlichen EVU's beachten!

Motorschutzgeräte nach den tatsächlichen Aufnahmestrom der Motoren einstellen!

Vor der Inbetriebnahme der Anlage sind sämtliche Schraub-, Klemm- und Steckverbindungen auf festen Sitz zu prüfen und gegebenenfalls nachzuziehen!

Bei Änderungen im Schaltschrank und auch an den externen Geräten die nicht von der Erzeugerfirma durchgeführt werden entfällt Garantie und Haftung. Dadurch entstehende Kosten werden nicht anerkannt. Sollte dies jedoch aus technischer Sicht notwendig sein ist die Erzeugerfirma zu verständigen.

Schutzmaßnahmen des Örtlichen EVU's beachten!

Motorschutzgeräte nach den tatsächlichen

Aufnahmestrom der Motoren einstellen!

Vor der Inbetriebnahme der Anlage sind sämtliche

Schraub-, Klemm- und Steckverbindungen auf festen

Sitz zu prüfen und gegebenenfalls nachzuziehen!

Blattverzeichnis

```


000 Deckblatt
001 Netzanschluß
002 Sommer-Winter / Kühlen-Heizen
004 Umwälzpumpe Grundwasser
005 Kugelhahn Grundwasser Heizbetrieb
006 Strömungswä., Frostschutz GW Heizbetrieb
007 Magnetventil Verdampfer Heizbetrieb
008 Überhitzungsregler
009 Sanftanlauf Netzbetrieb Verdichter
010 Verdichter 1
011 Verdichter 2
012 Meldungen Verdichter


```

013	Frequenzumrichter Verdichter
014	Steuerung
015	Öl-Heizungen
016	Reserveblatt
017	Hauptpumpe Heizkreise
018	Heizkreis Lager
019	Heizkreis Büro
020	Reserveblatt
021	Kugelhahn Grundwasser Kühlbetrieb
022	Ladepumpe Kaltwasser
023	Strömungswächter u. Frostschutz Kühlbetrieb
024	Kältepufferspeicher


025	Kühlwasserpumpe Lager EG
026	Kühlwasserpumpe VK, Büro, OG
027	Gebläsekonvektoren Lager EG1 + EG2
028	Gebläsekonvektoren Lager OG1 + OG2
029	Gebläsekonvektoren VK1 + VK2
030	Gebläsekonvektoren Kass VK1 + VK2
031	Gebläsekonvektoren Kass Büro1 + Büro2
032	Gebläsekonvektoren Schulung OG1
033	Summenstörung Heizung u. Kühlung
034	XJP60D -5C0P3
035	XWeb300
036	Reserveblatt


				Datum	11.05.11		Heizen-Kühlen Heizanlage VKH Innsbruck Deckblatt		Zeichn.Nr.:
				Bearb.	Hattinger				012/11
				Gepr.					Blatt 0
Zust.	Änderung	Datum	Name	Norm					von 36 Bl.

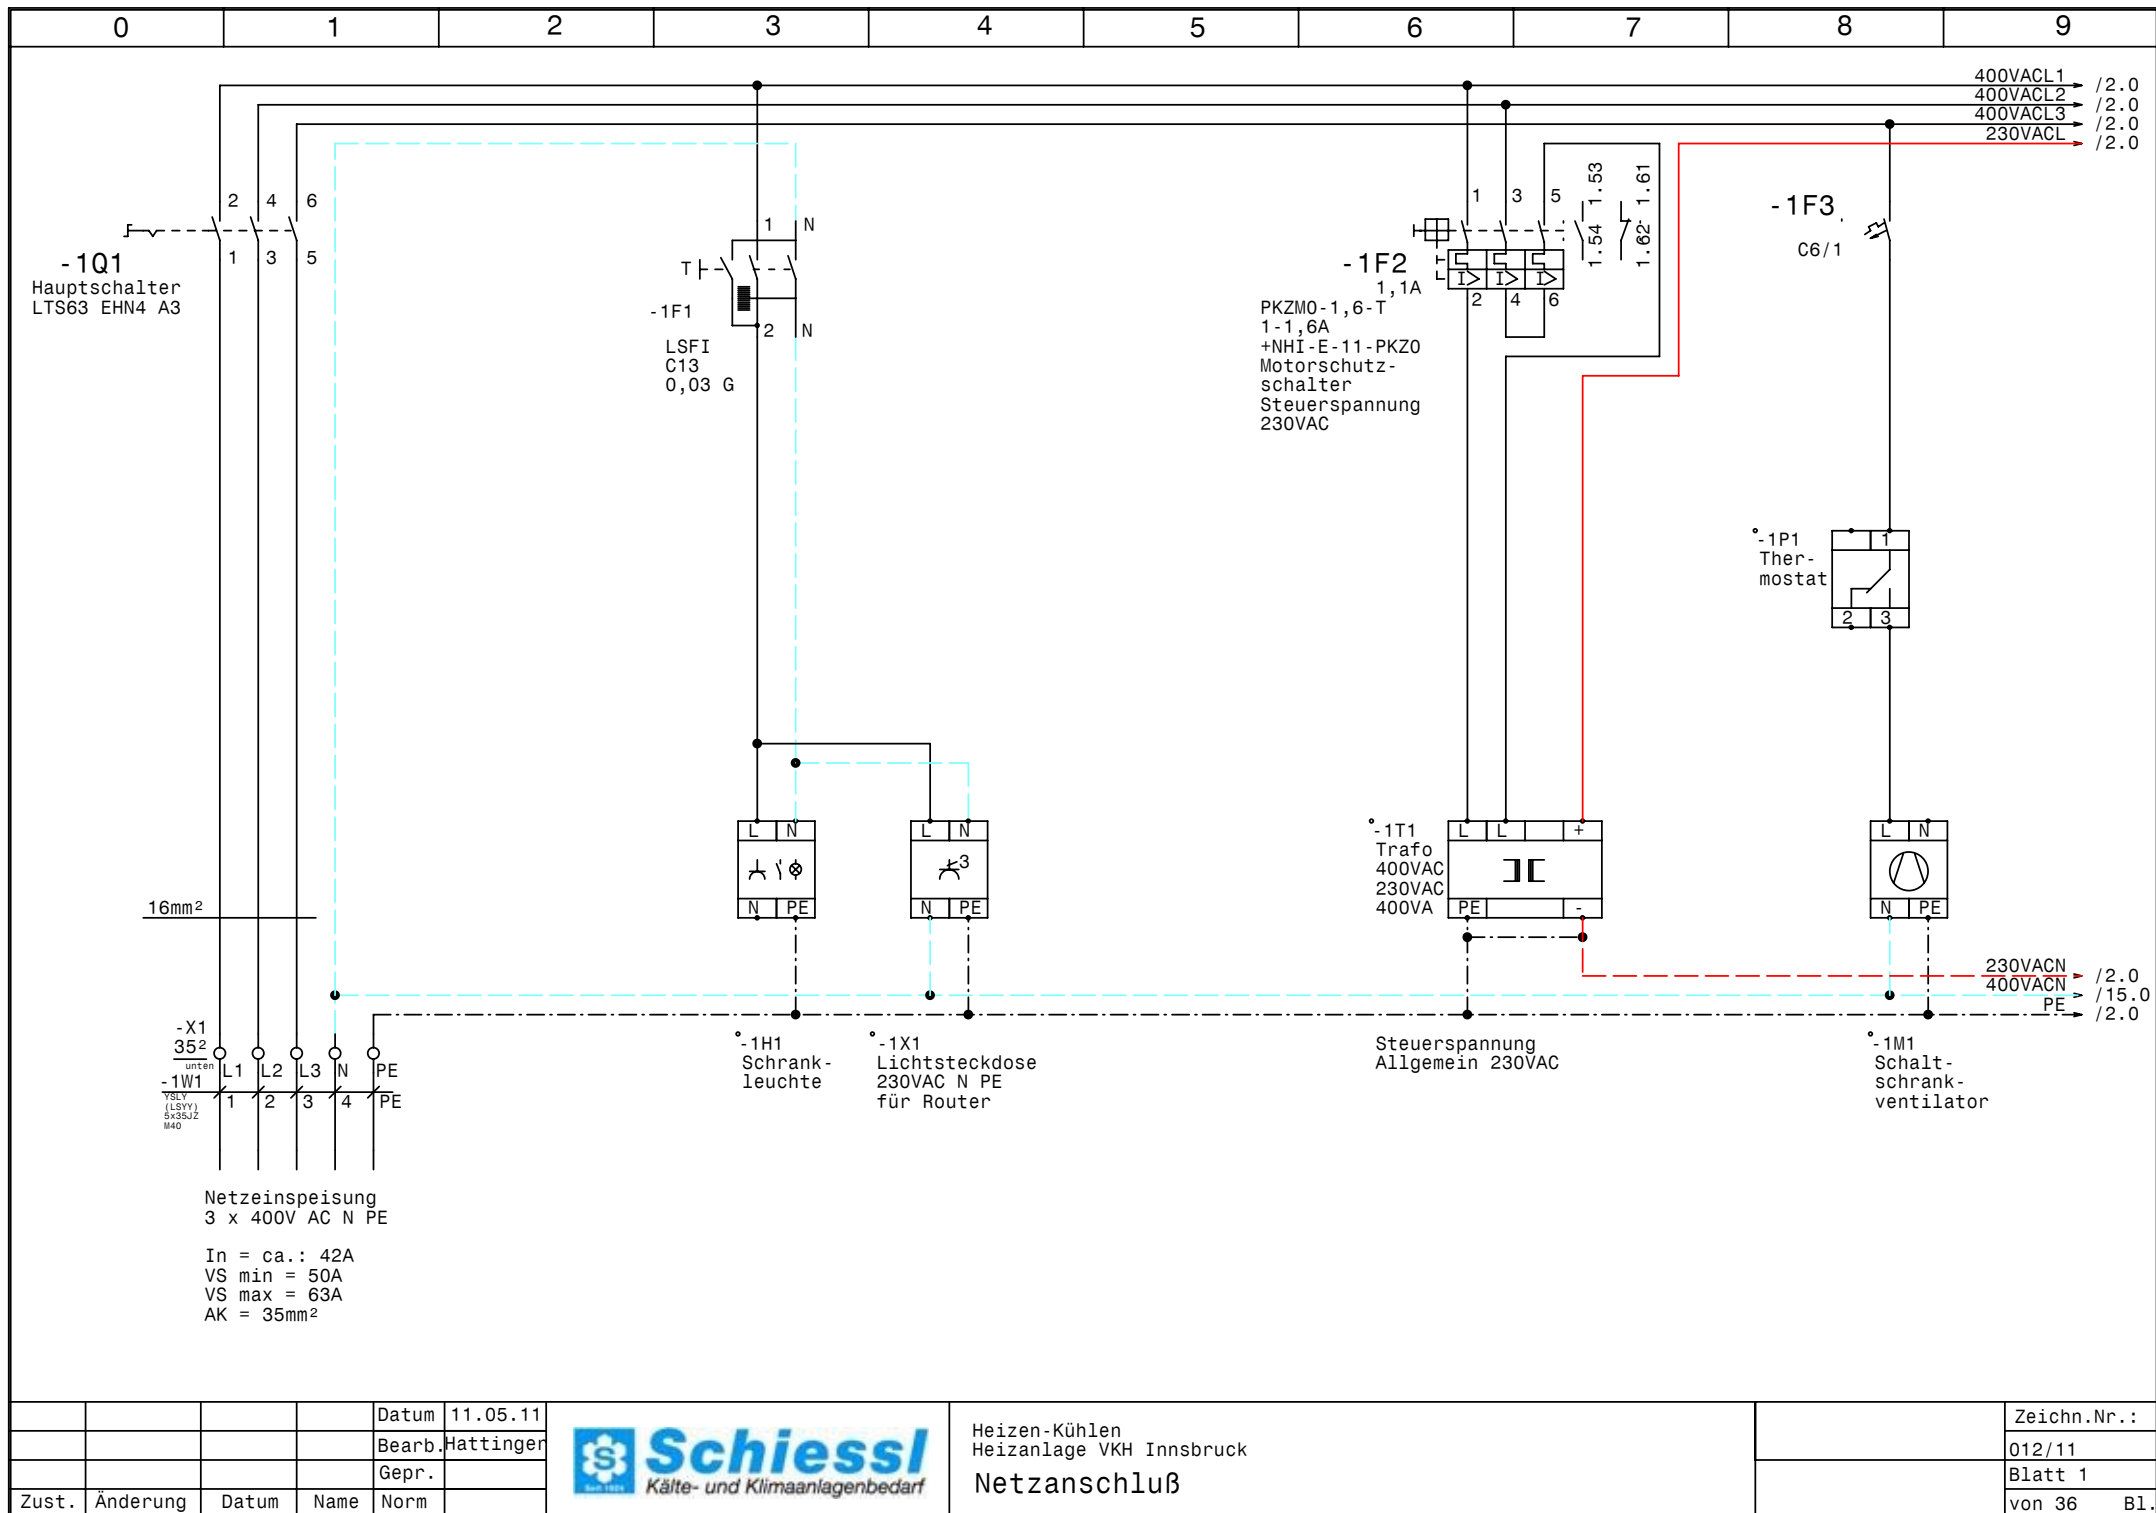

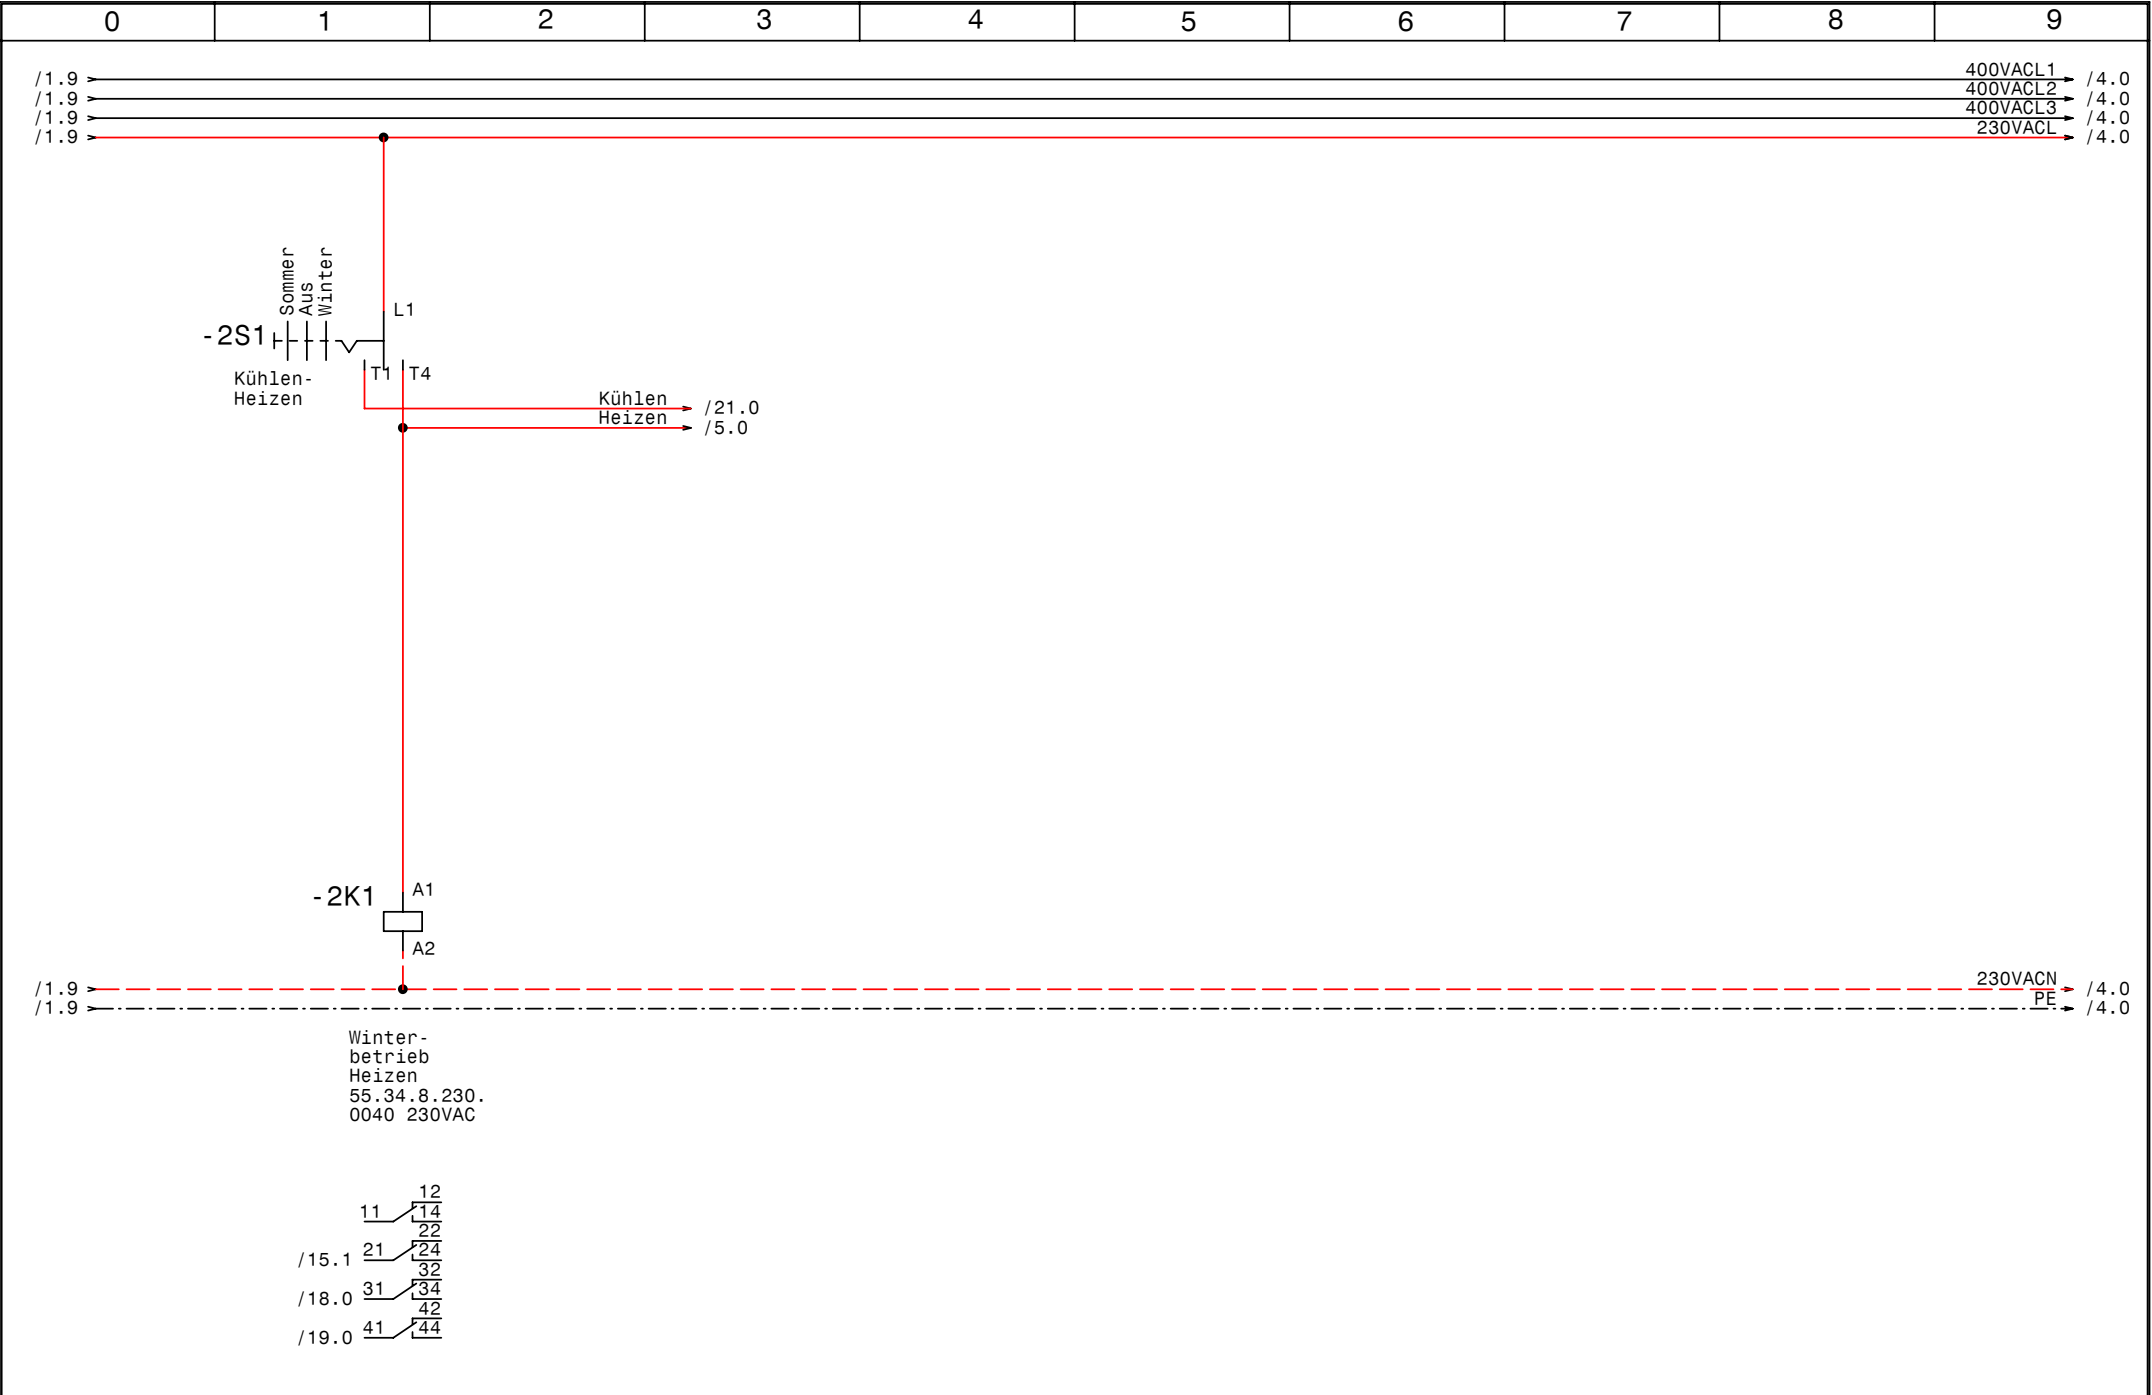

				Datum	11.05.11	 Schiessl Kälte- und Klimaanlagebedarf	Heizen-Kühlen Heisanlage VKH Innsbruck Sommer-Winter / Kühlen-Heizen		Zeichn.Nr. : 012/11	
				Bearb.	Hattinger				Blatt 2	
				Gepr.					von 36 B1.	
Zust.	Änderung	Datum	Name	Norm						

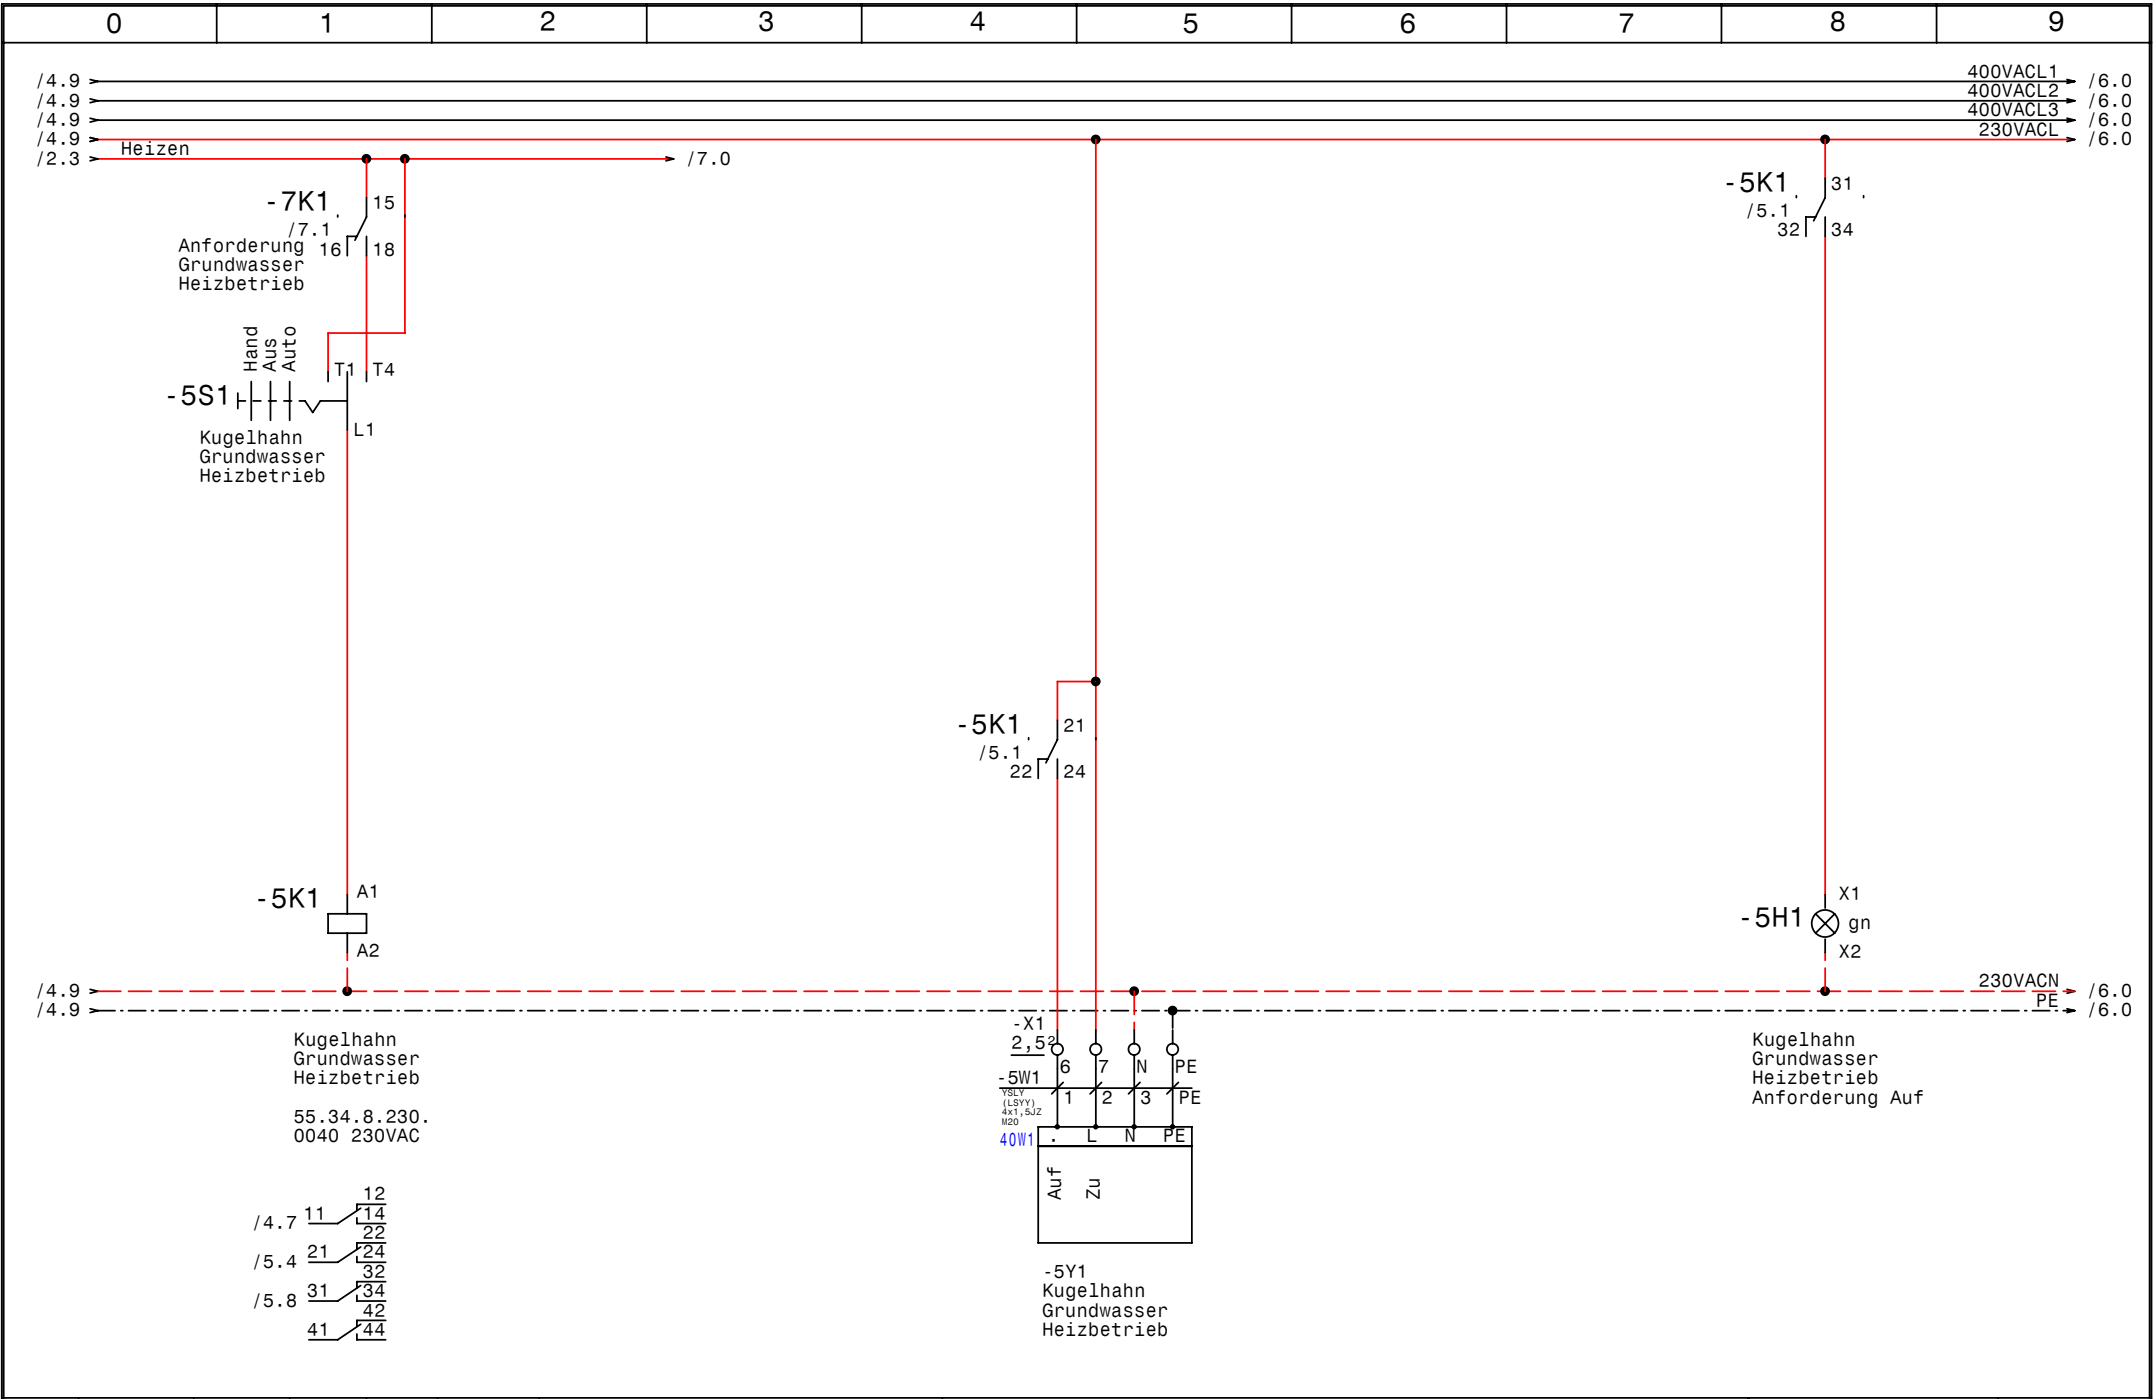

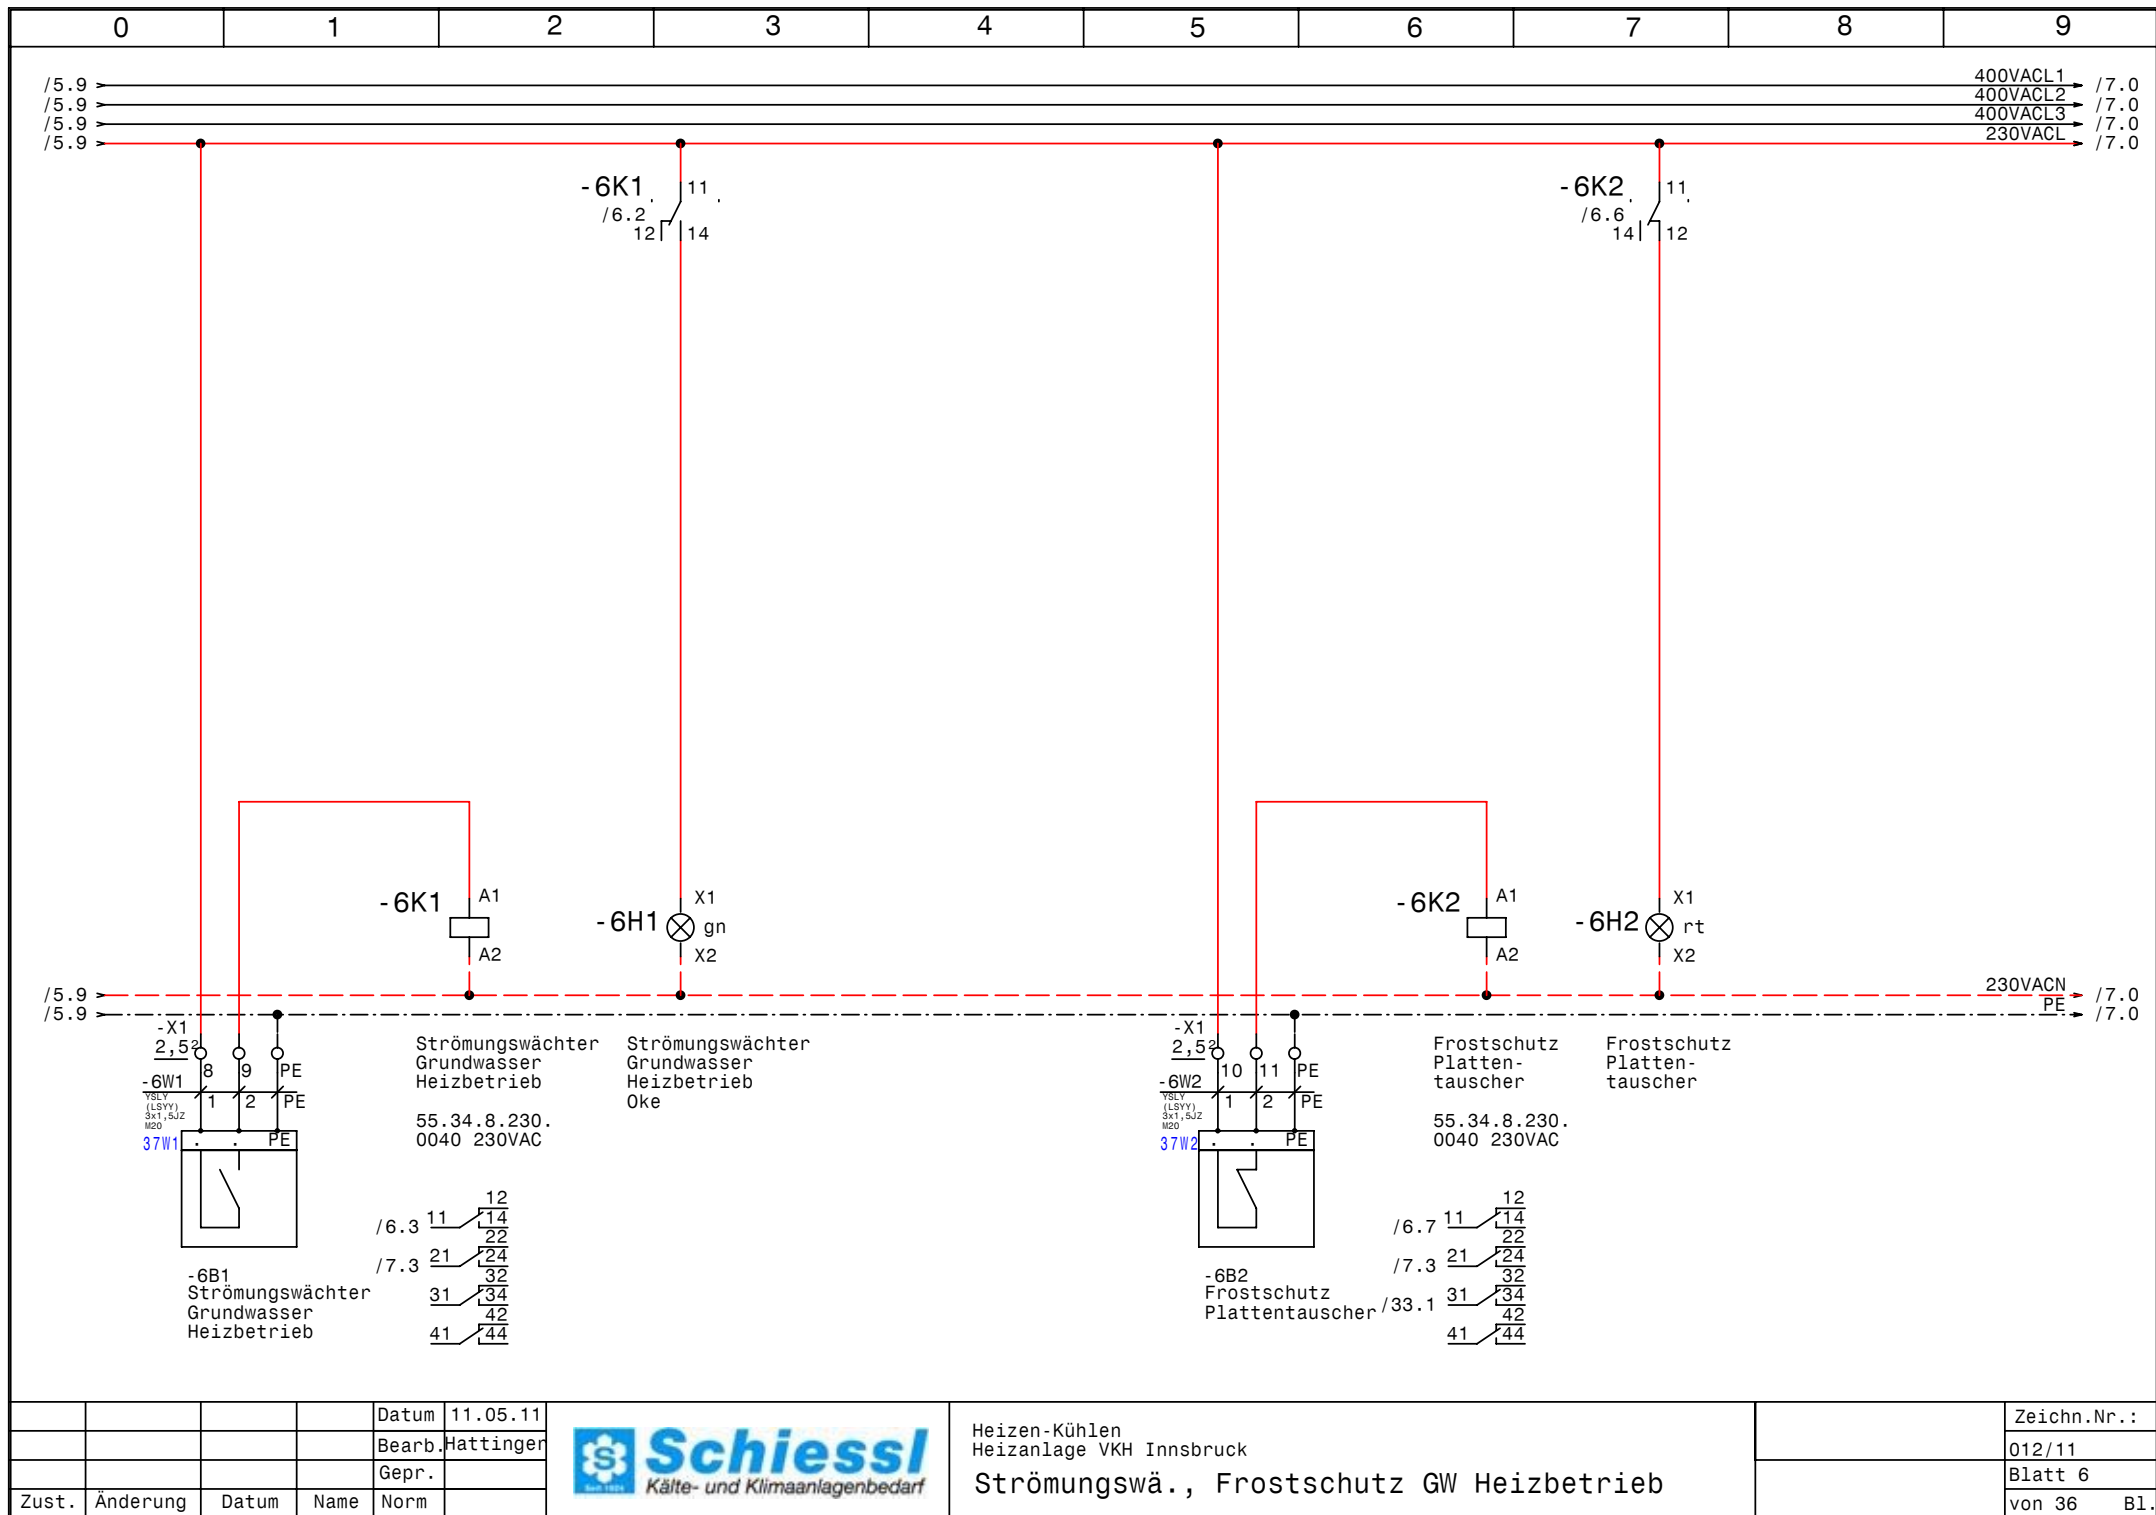


				Datum	11.05.11
				Bearb.	Hattinger
				Gepr.	
Zust.	Änderung	Datum	Name	Norm	



Heizen-Kühlen
Heizanlage VKH Innsbruck
Strömungswä., Frostschutz GW Heizbetrieb

Zeichn.Nr.:
012/11
Blatt 6
von 36 Bl.

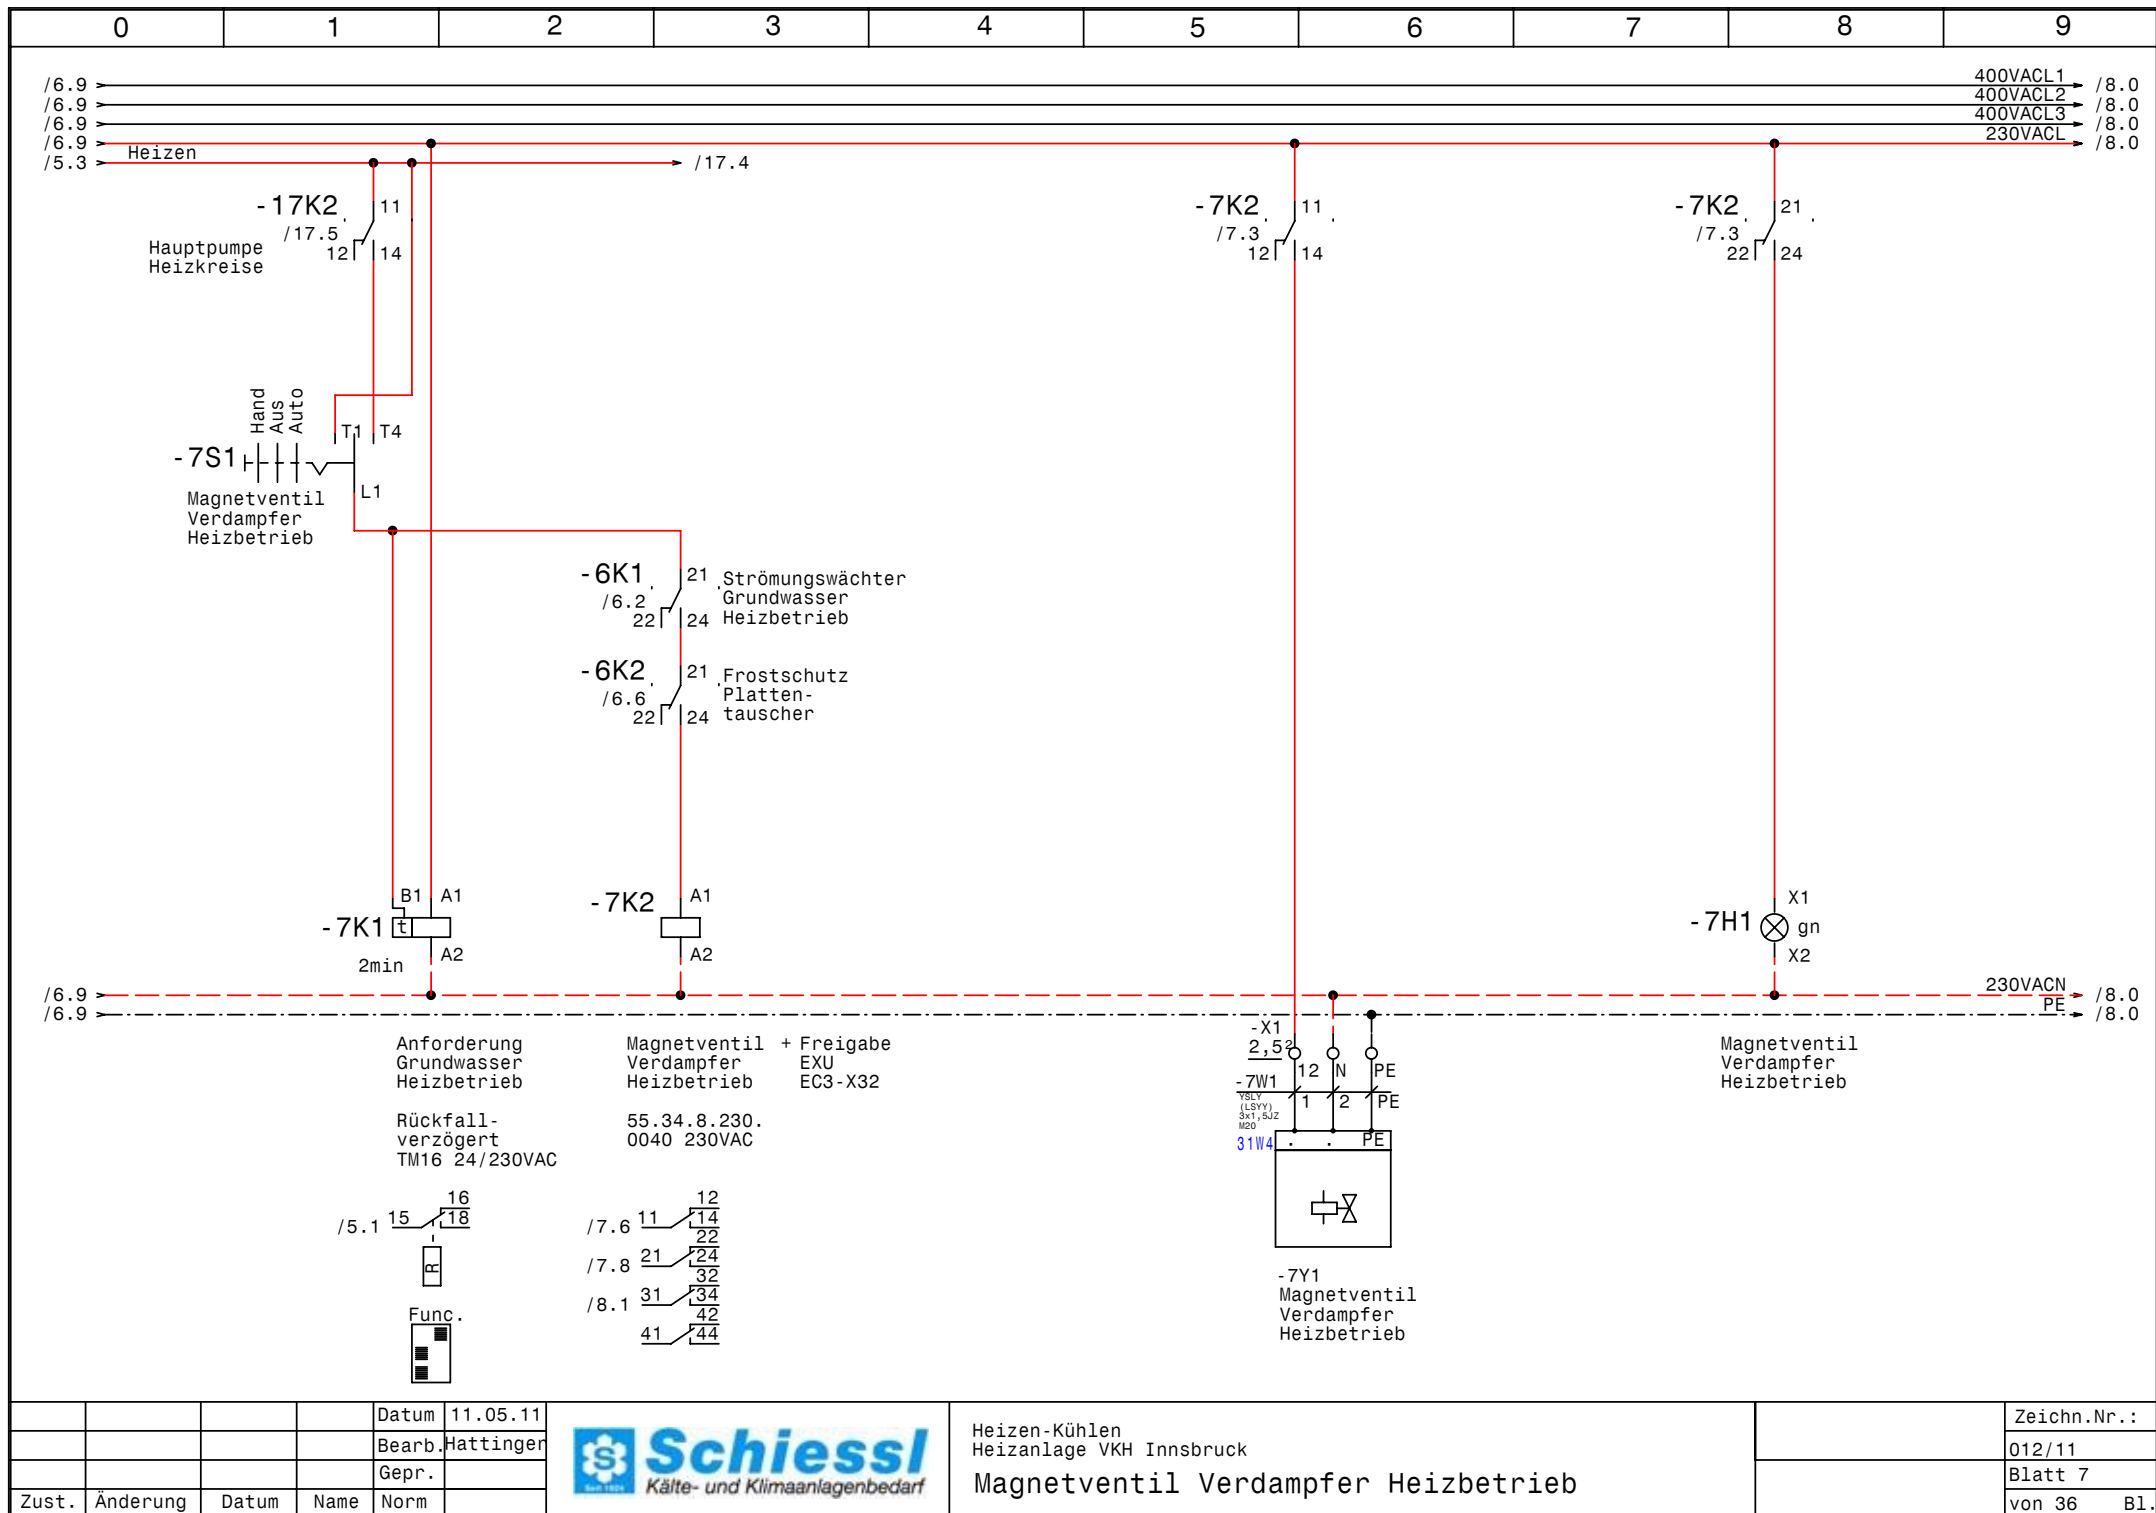



			Datum	11.05.11
			Bearb.	Hattinger
			Gepr.	
Zust.	Änderung	Datum	Name	Norm



Heizen-Kühlen
Heizanlage VKH Innsbruck
Magnetventil Verdampfer Heizbetrieb

Zeichn.Nr.:	012/11
Blatt 7	von 36 B1.

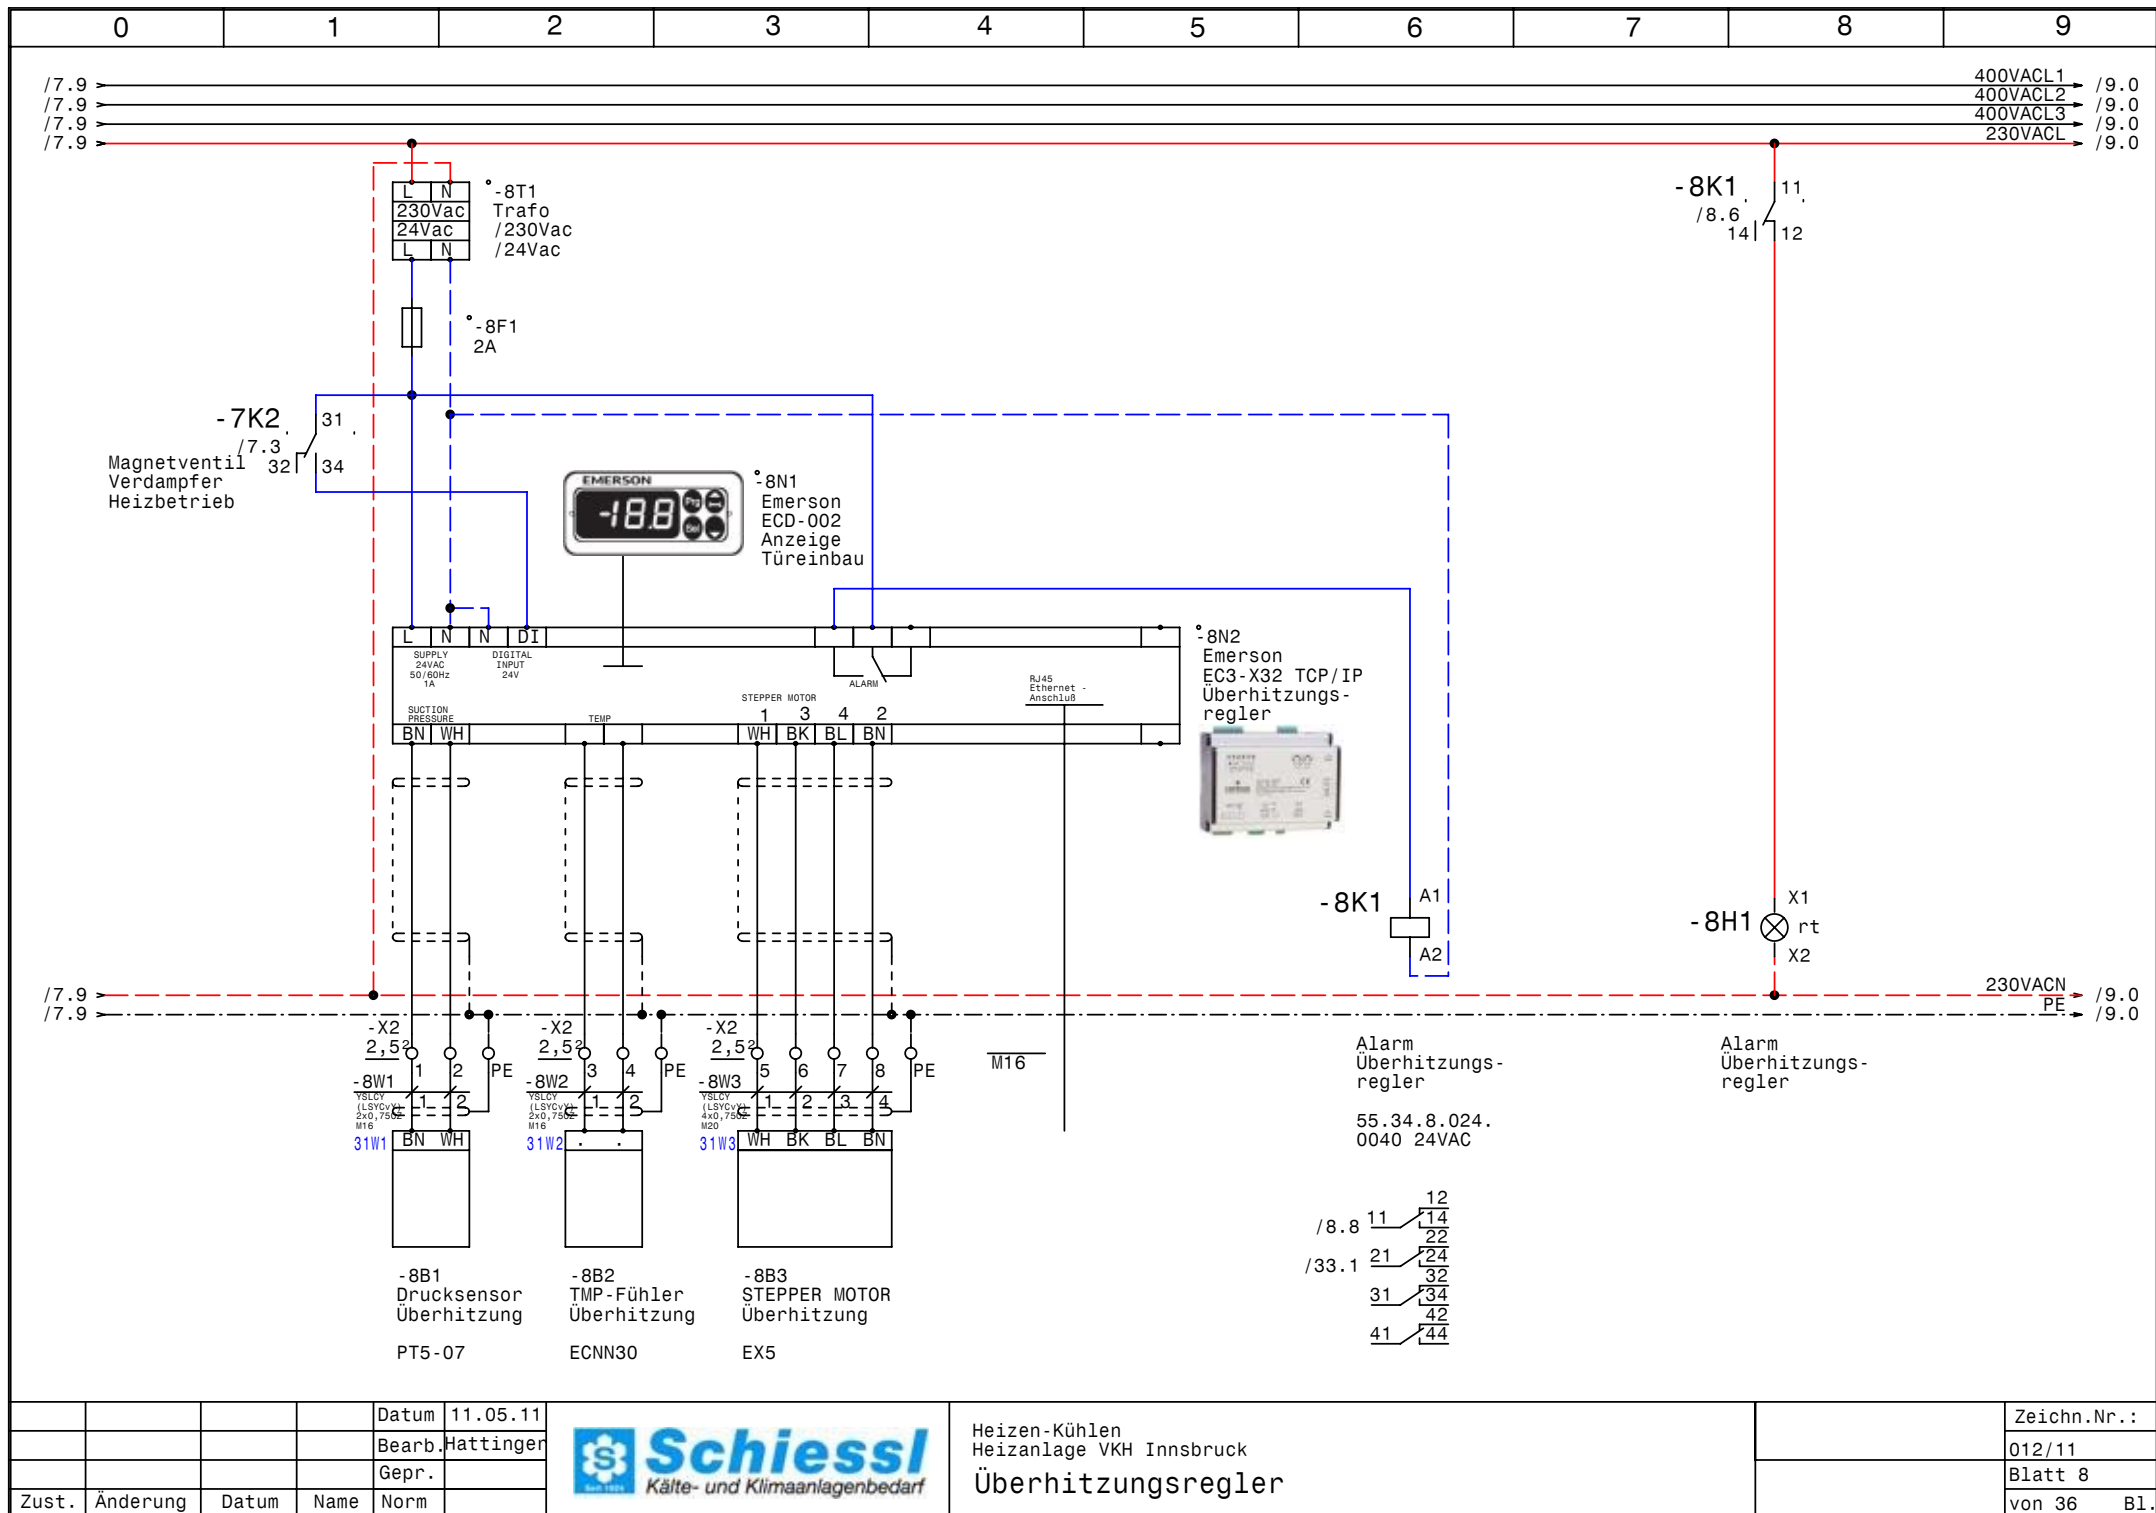

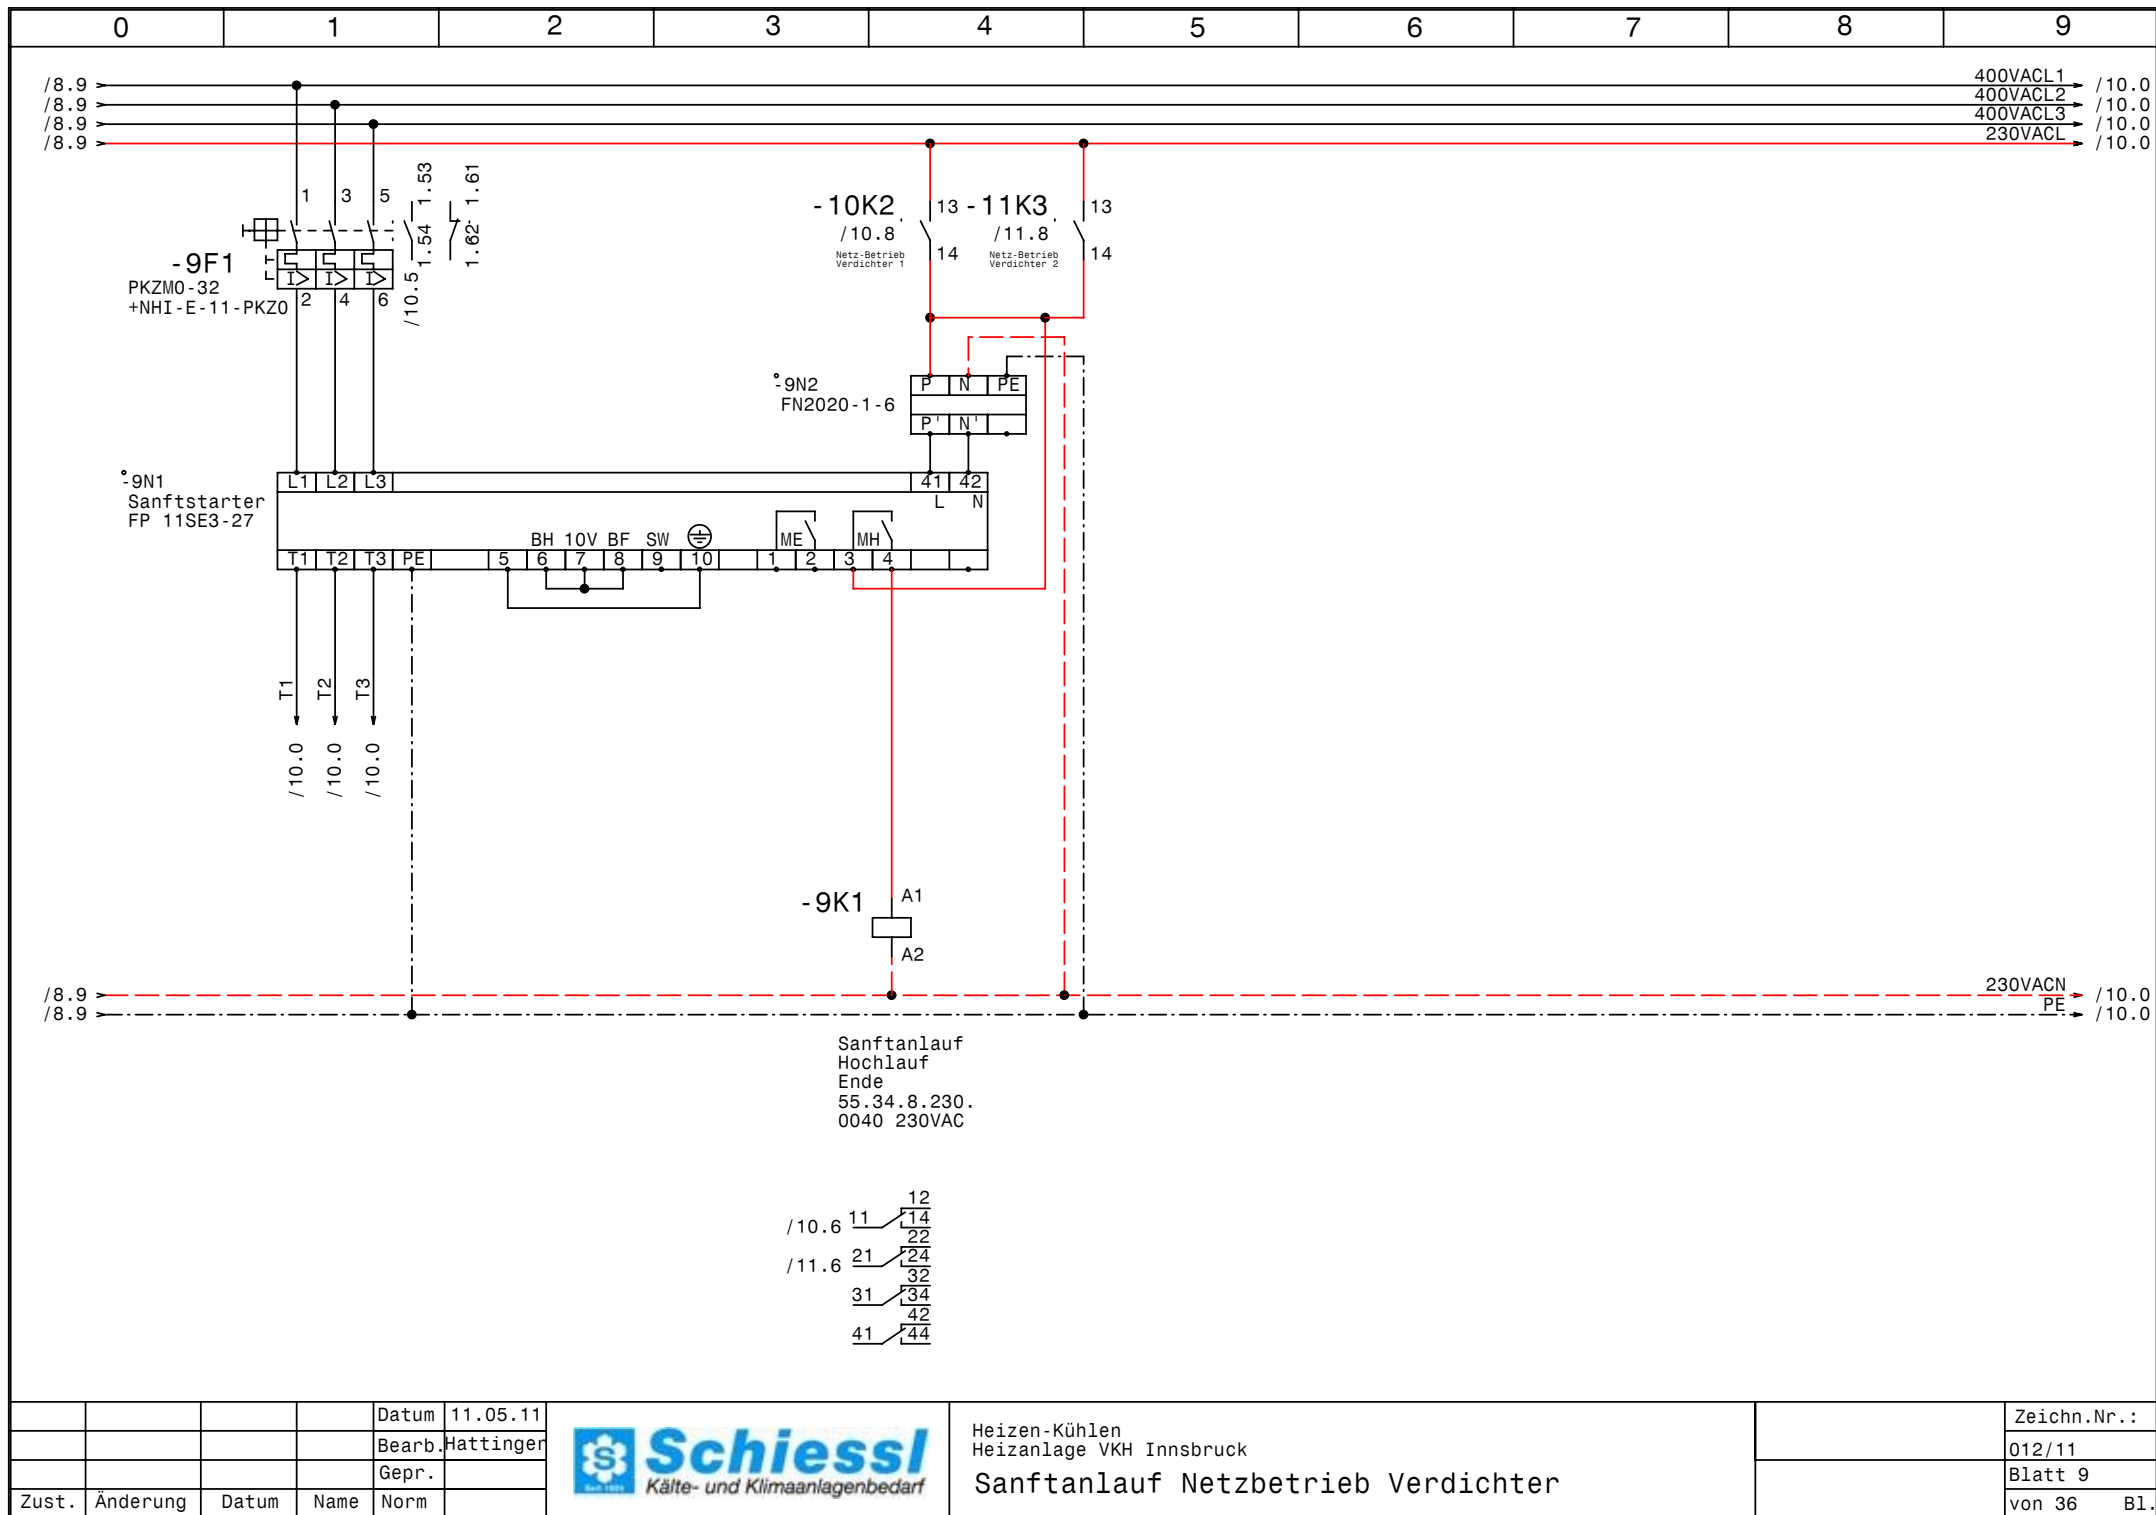

				Datum	11.05.11
				Bearb.	Hattinger
				Gepr.	
Zust.	Änderung	Datum	Name	Norm	




Heizen-Kühlen
Heizanlage VKH Innsbruck

Sanftanlauf Netzbetrieb Verdichter

Zeichn.Nr.:	012/11
Blatt 9	von 36 B1.



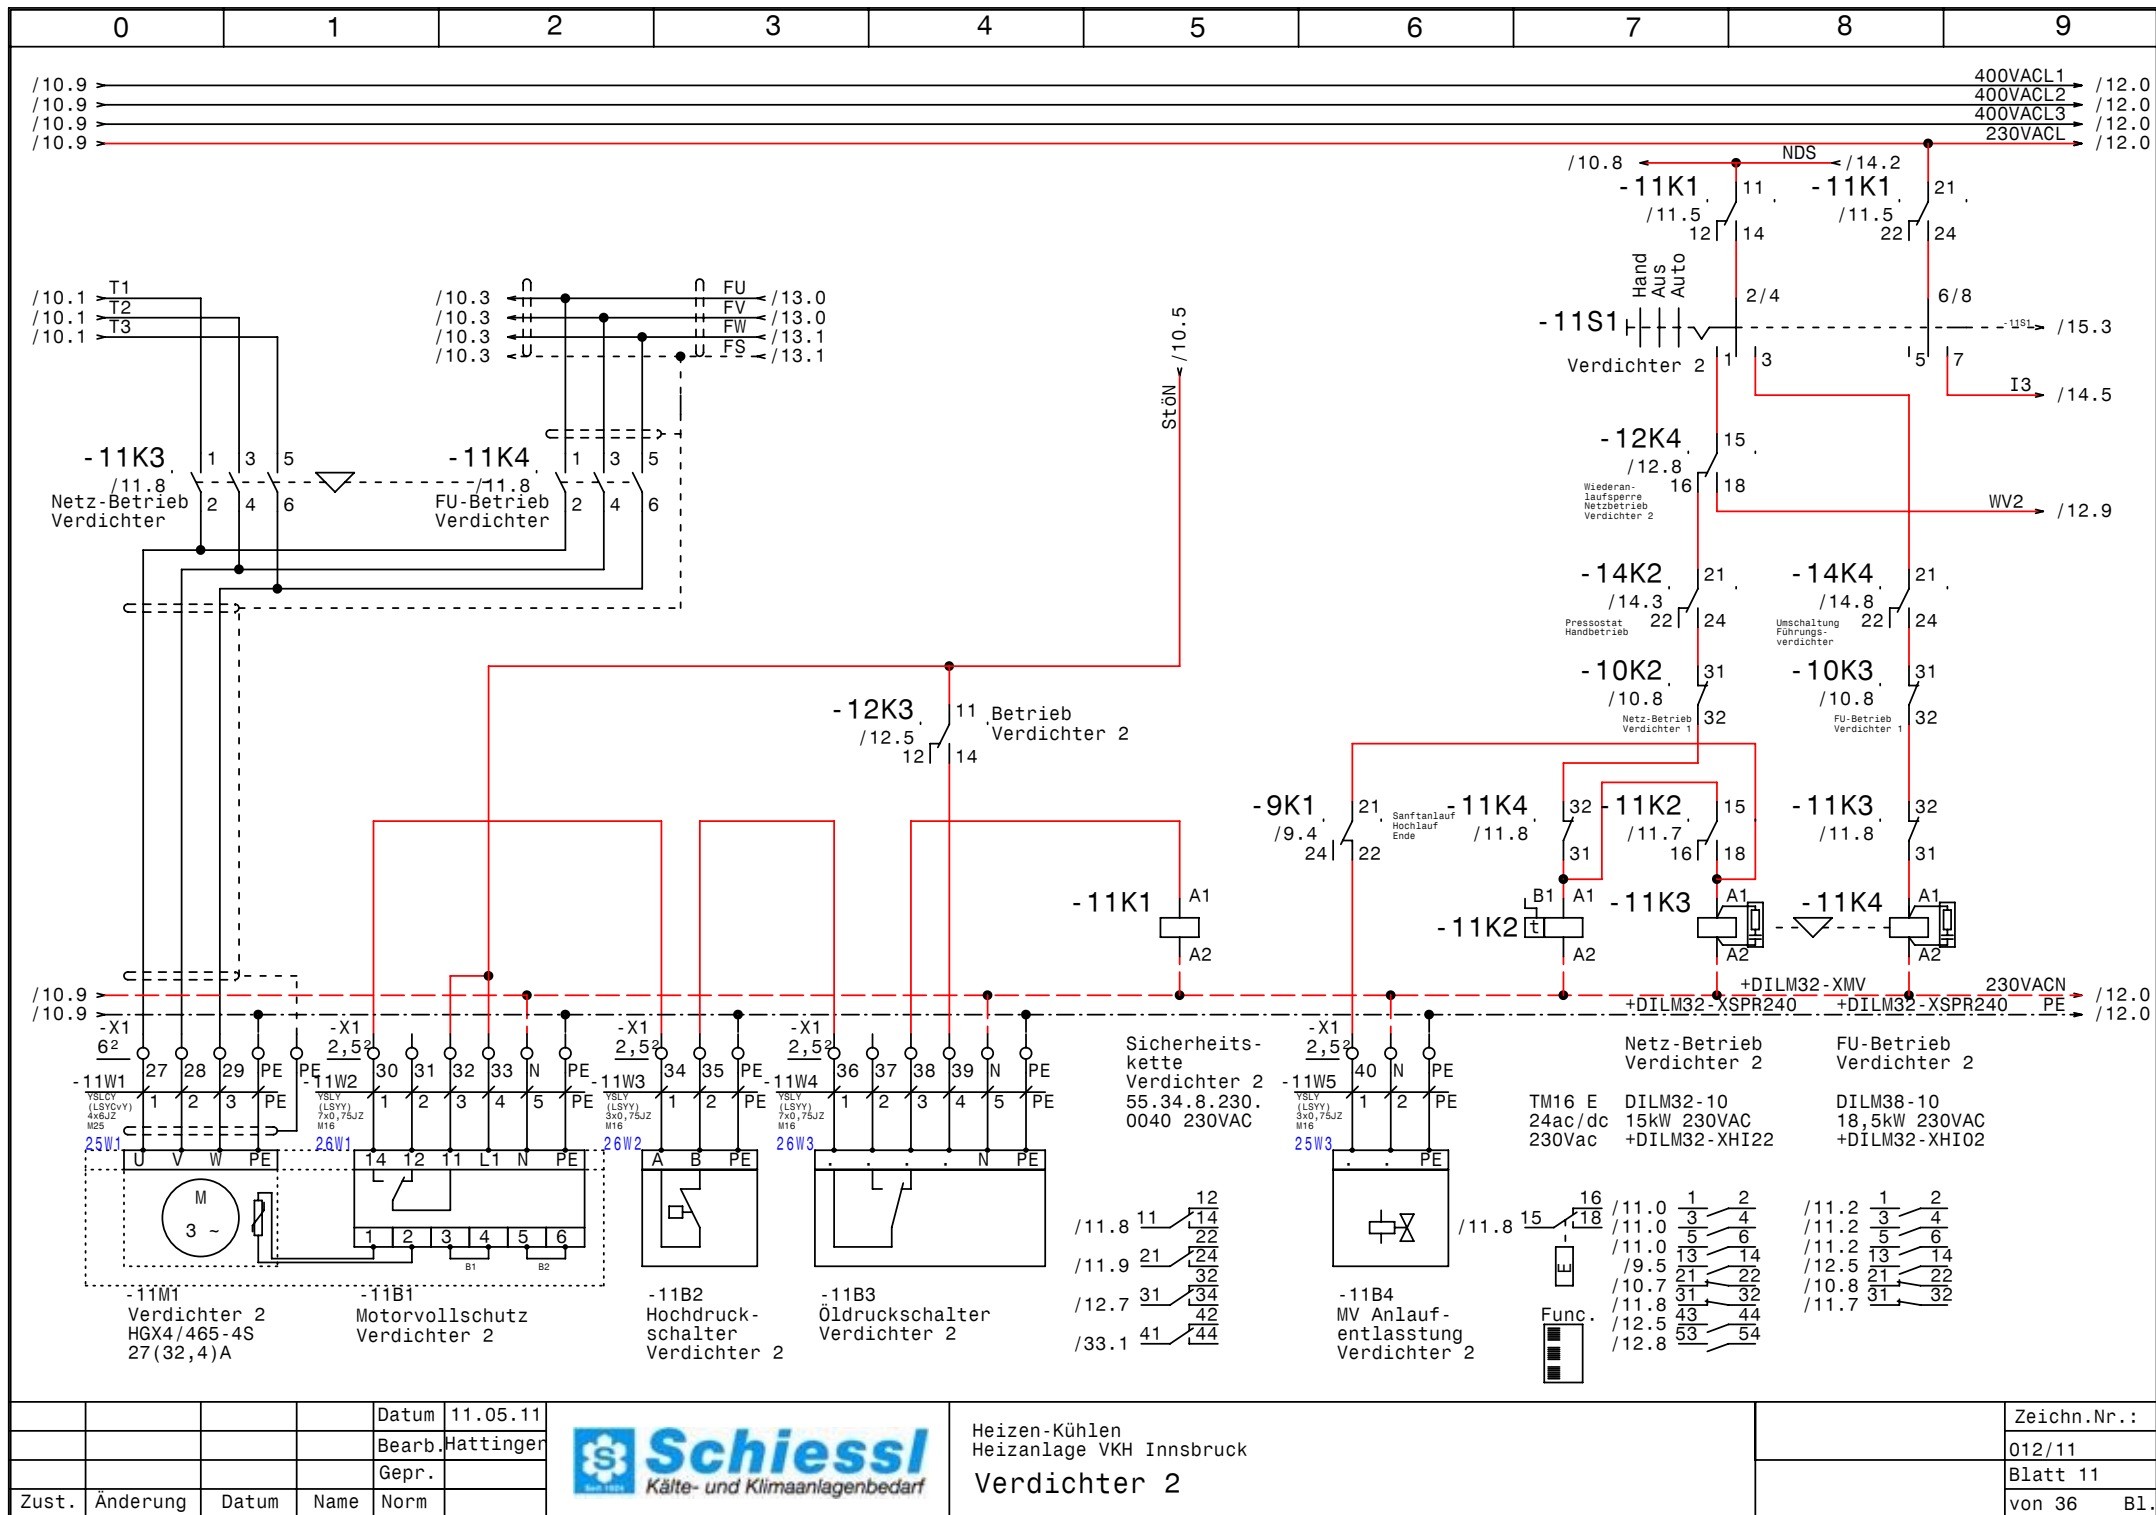



				Datum	11.05.11
				Bearb.	Hattinger
				Gepr.	
Zust.	Änderung	Datum	Name	Norm	




Heizen-Kühlen
Heizanlage VKH Innsbruck
Verdichter 2

Zeichn.Nr.:
012/11
Blatt 11
von 36 B1.

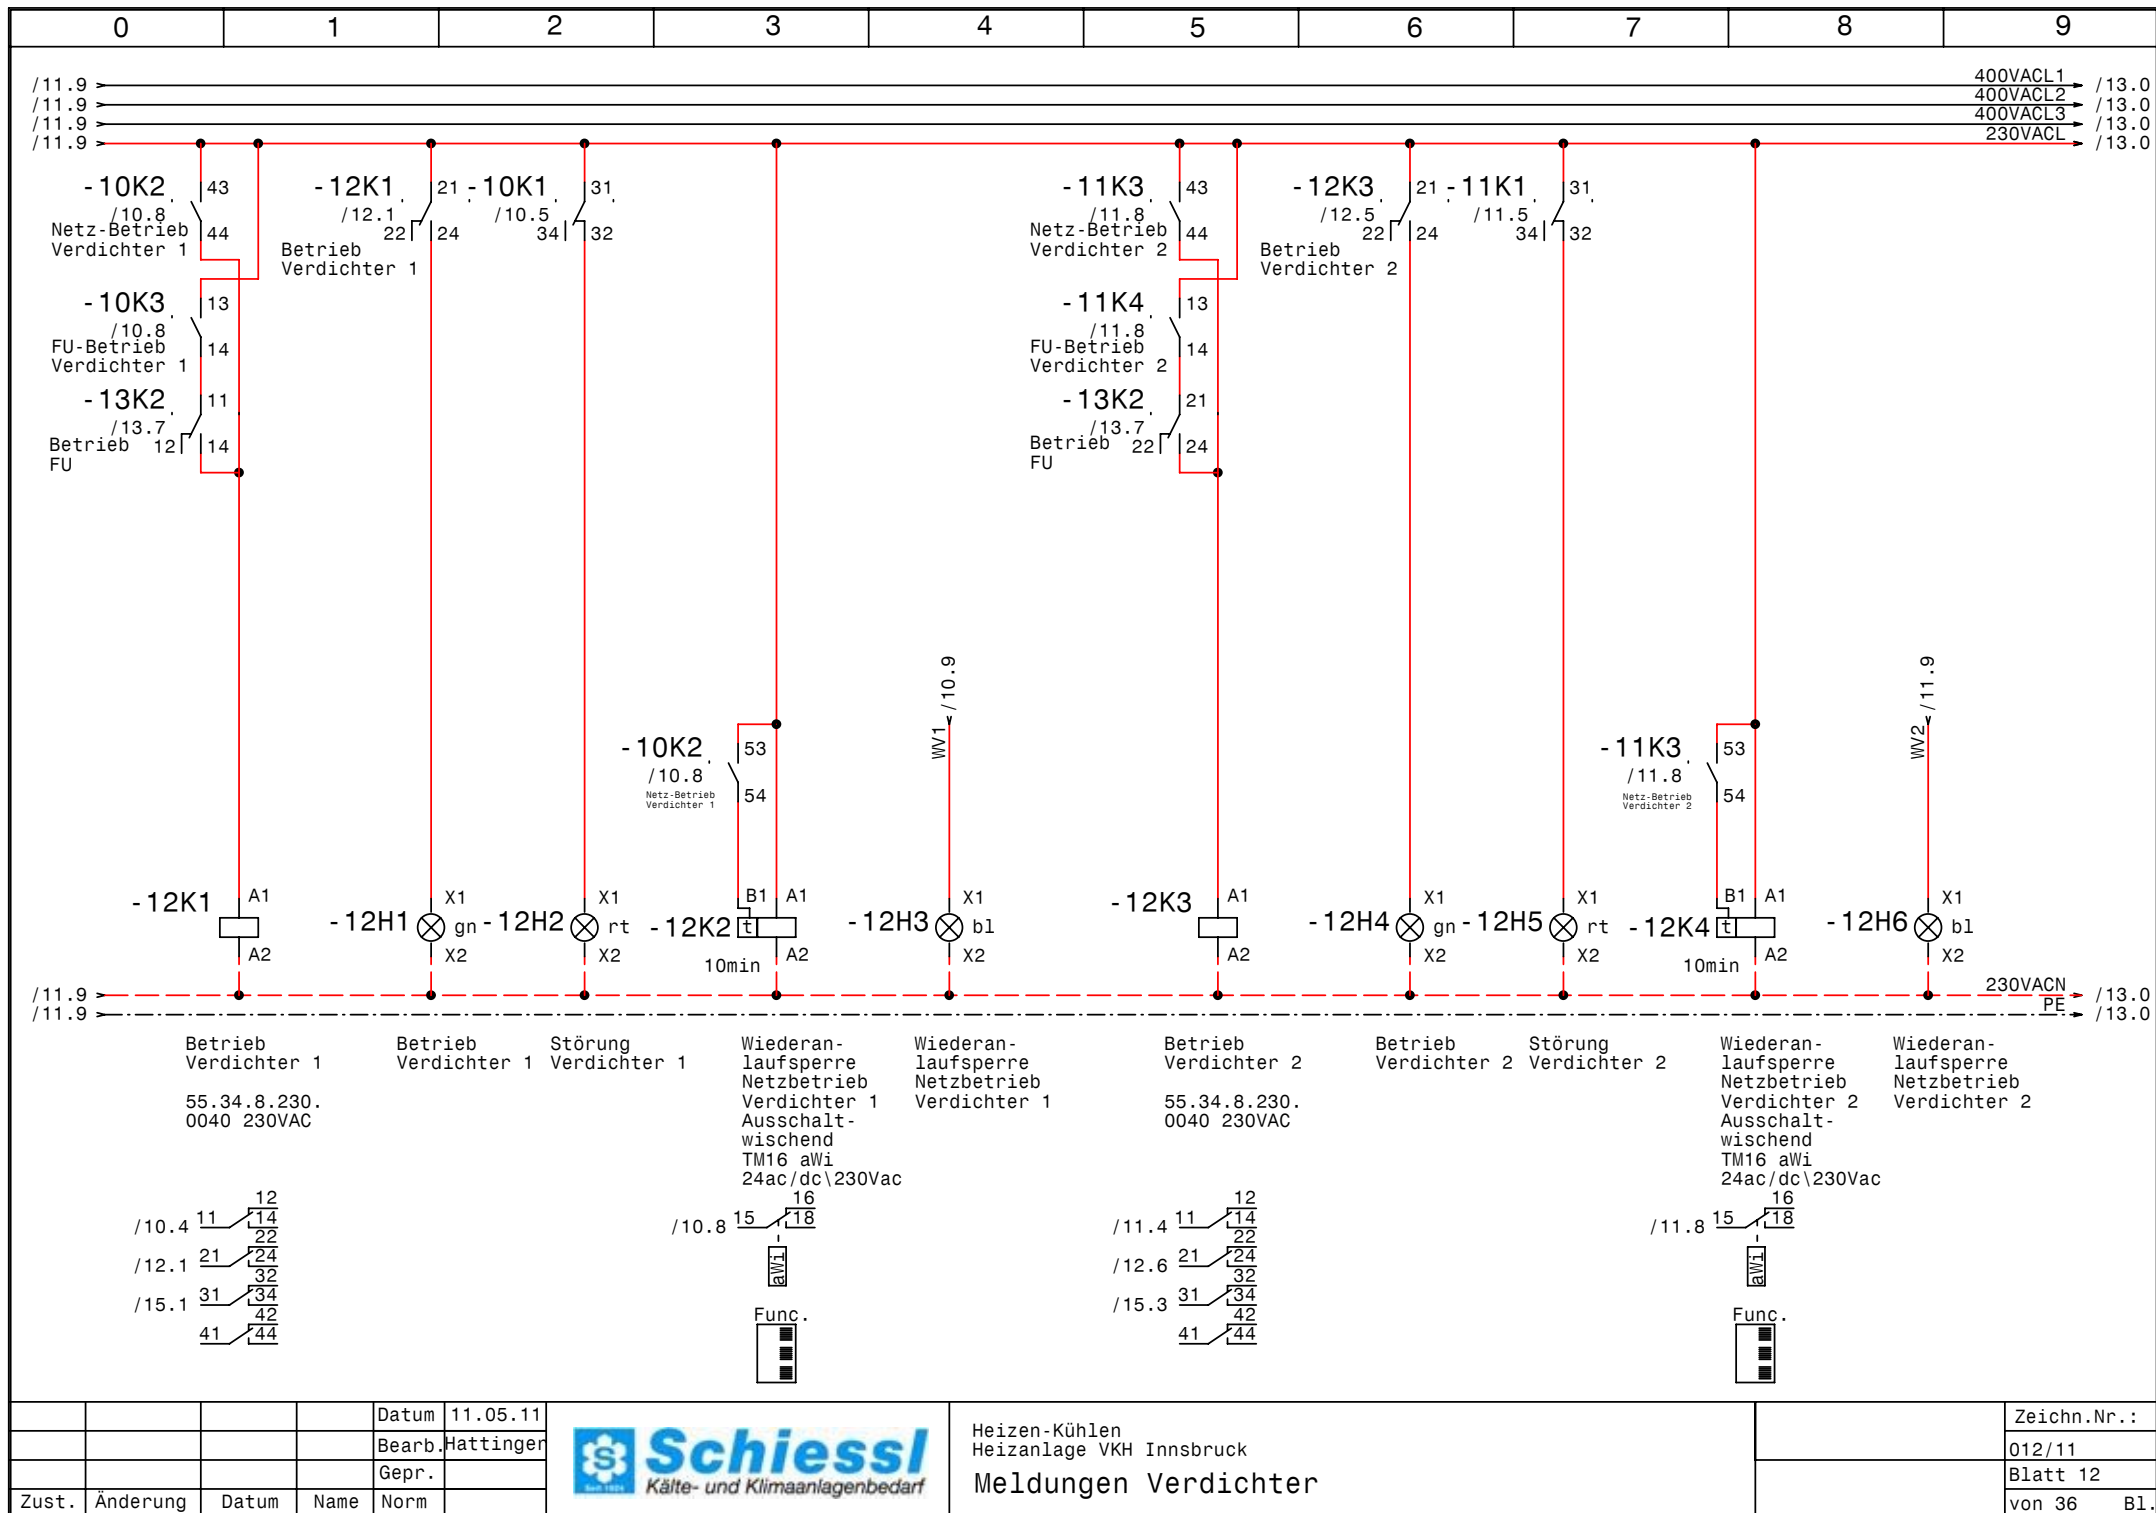

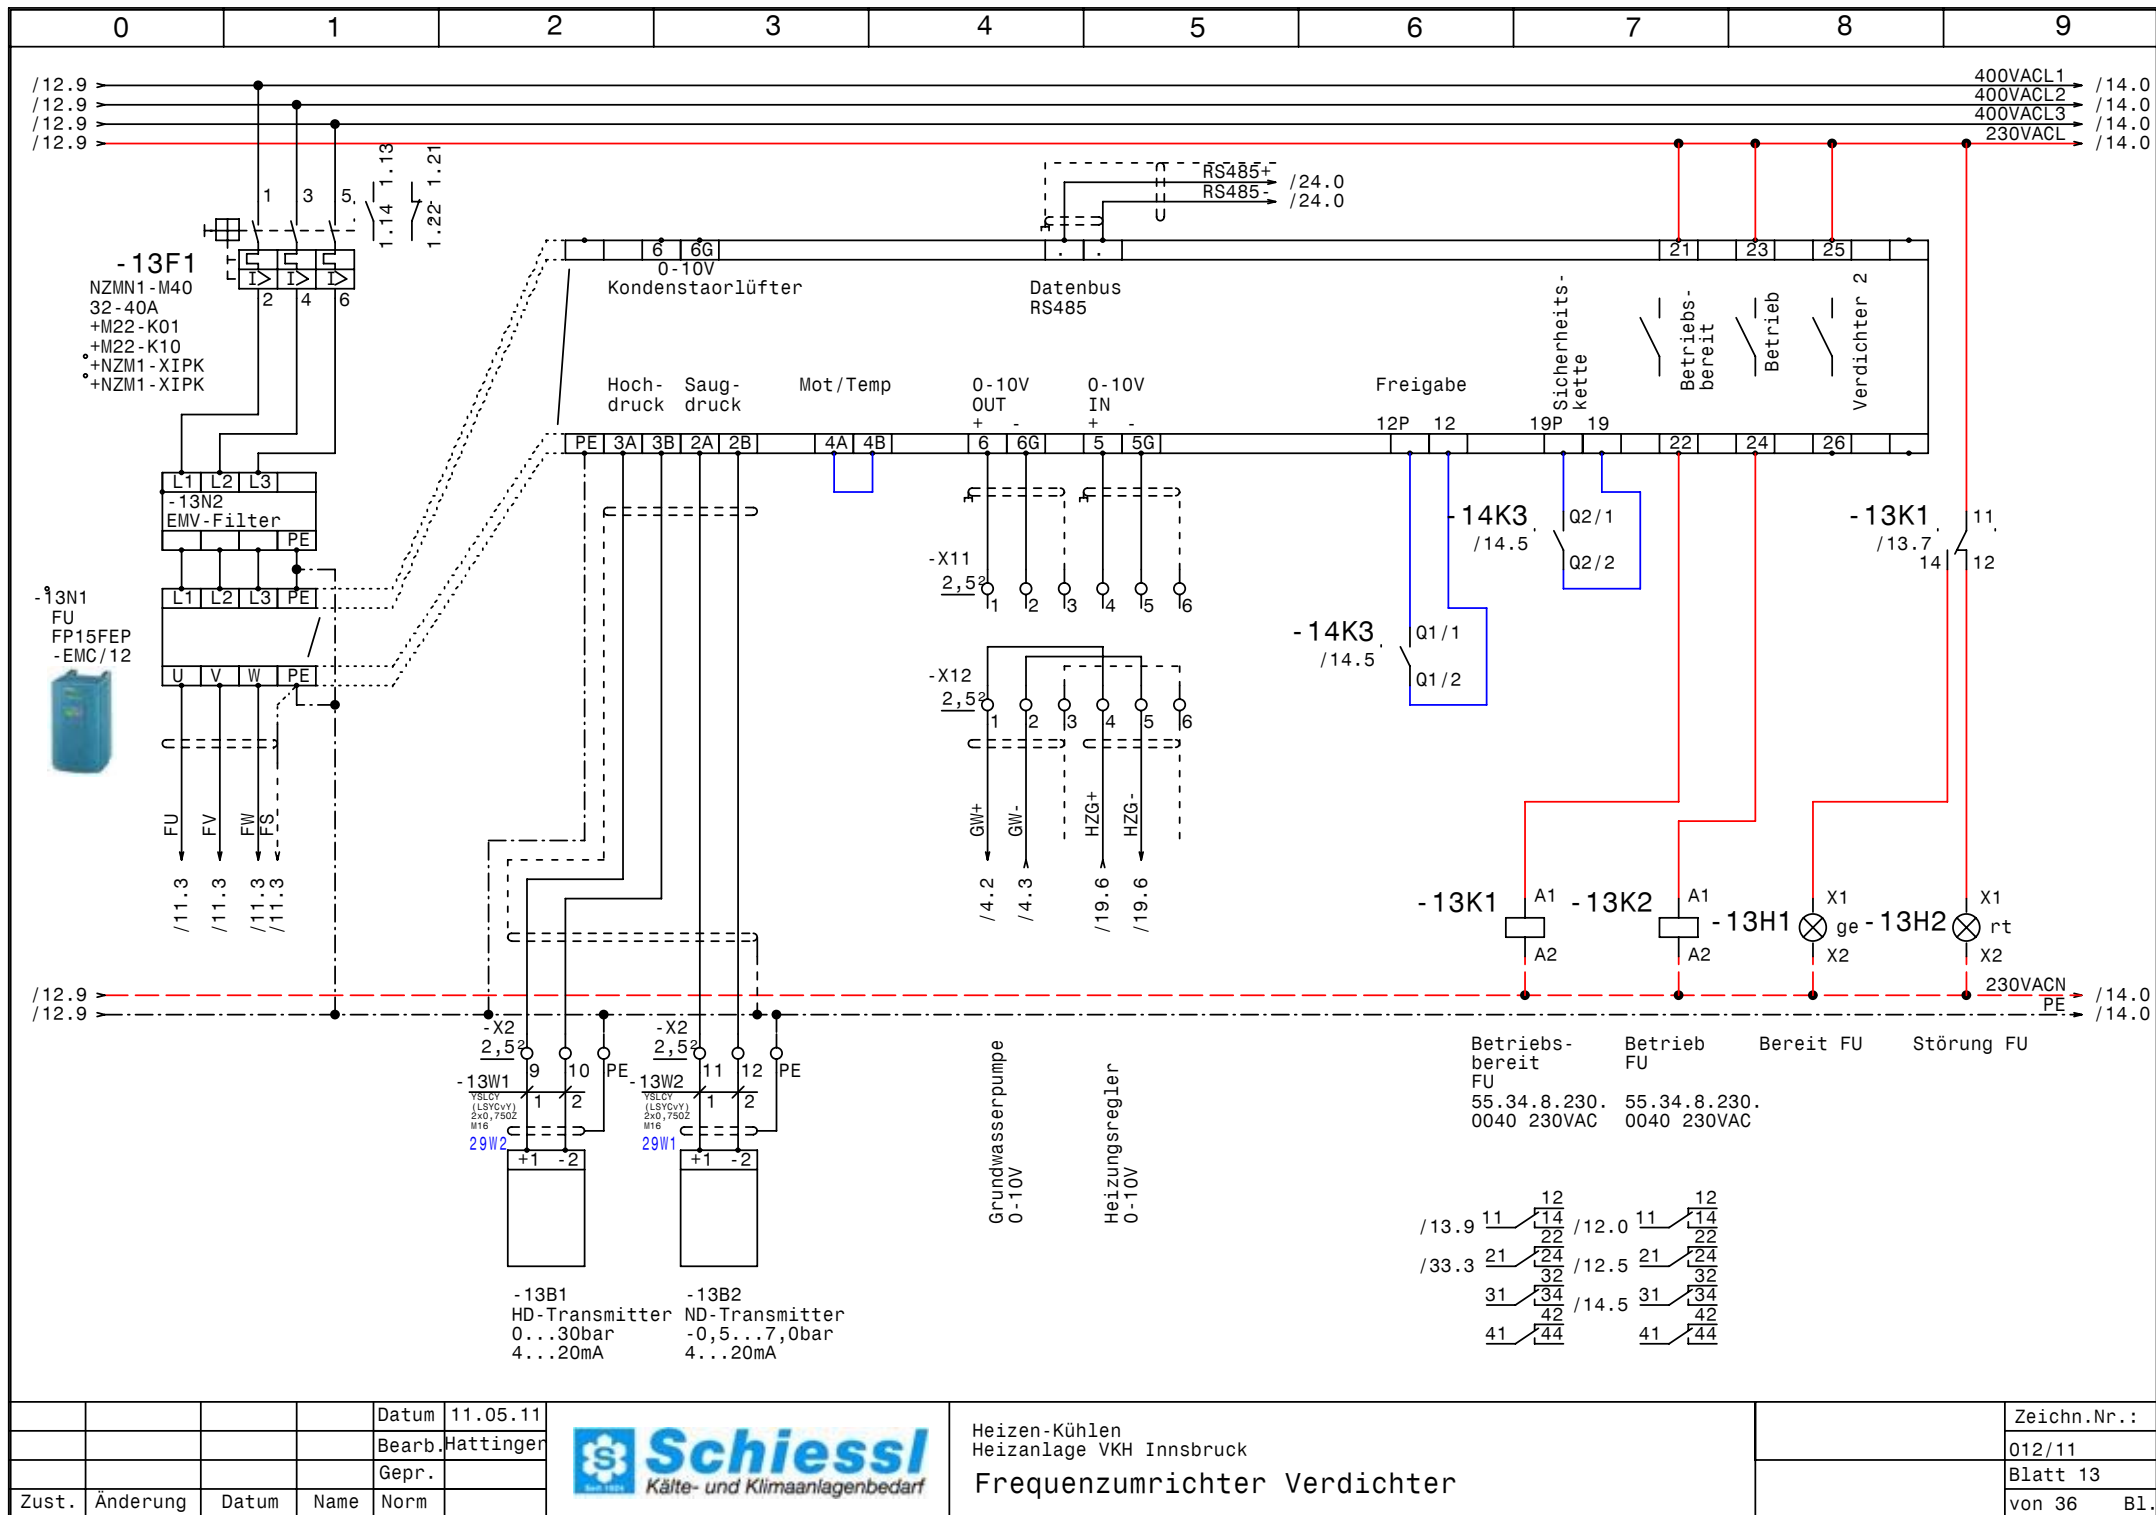

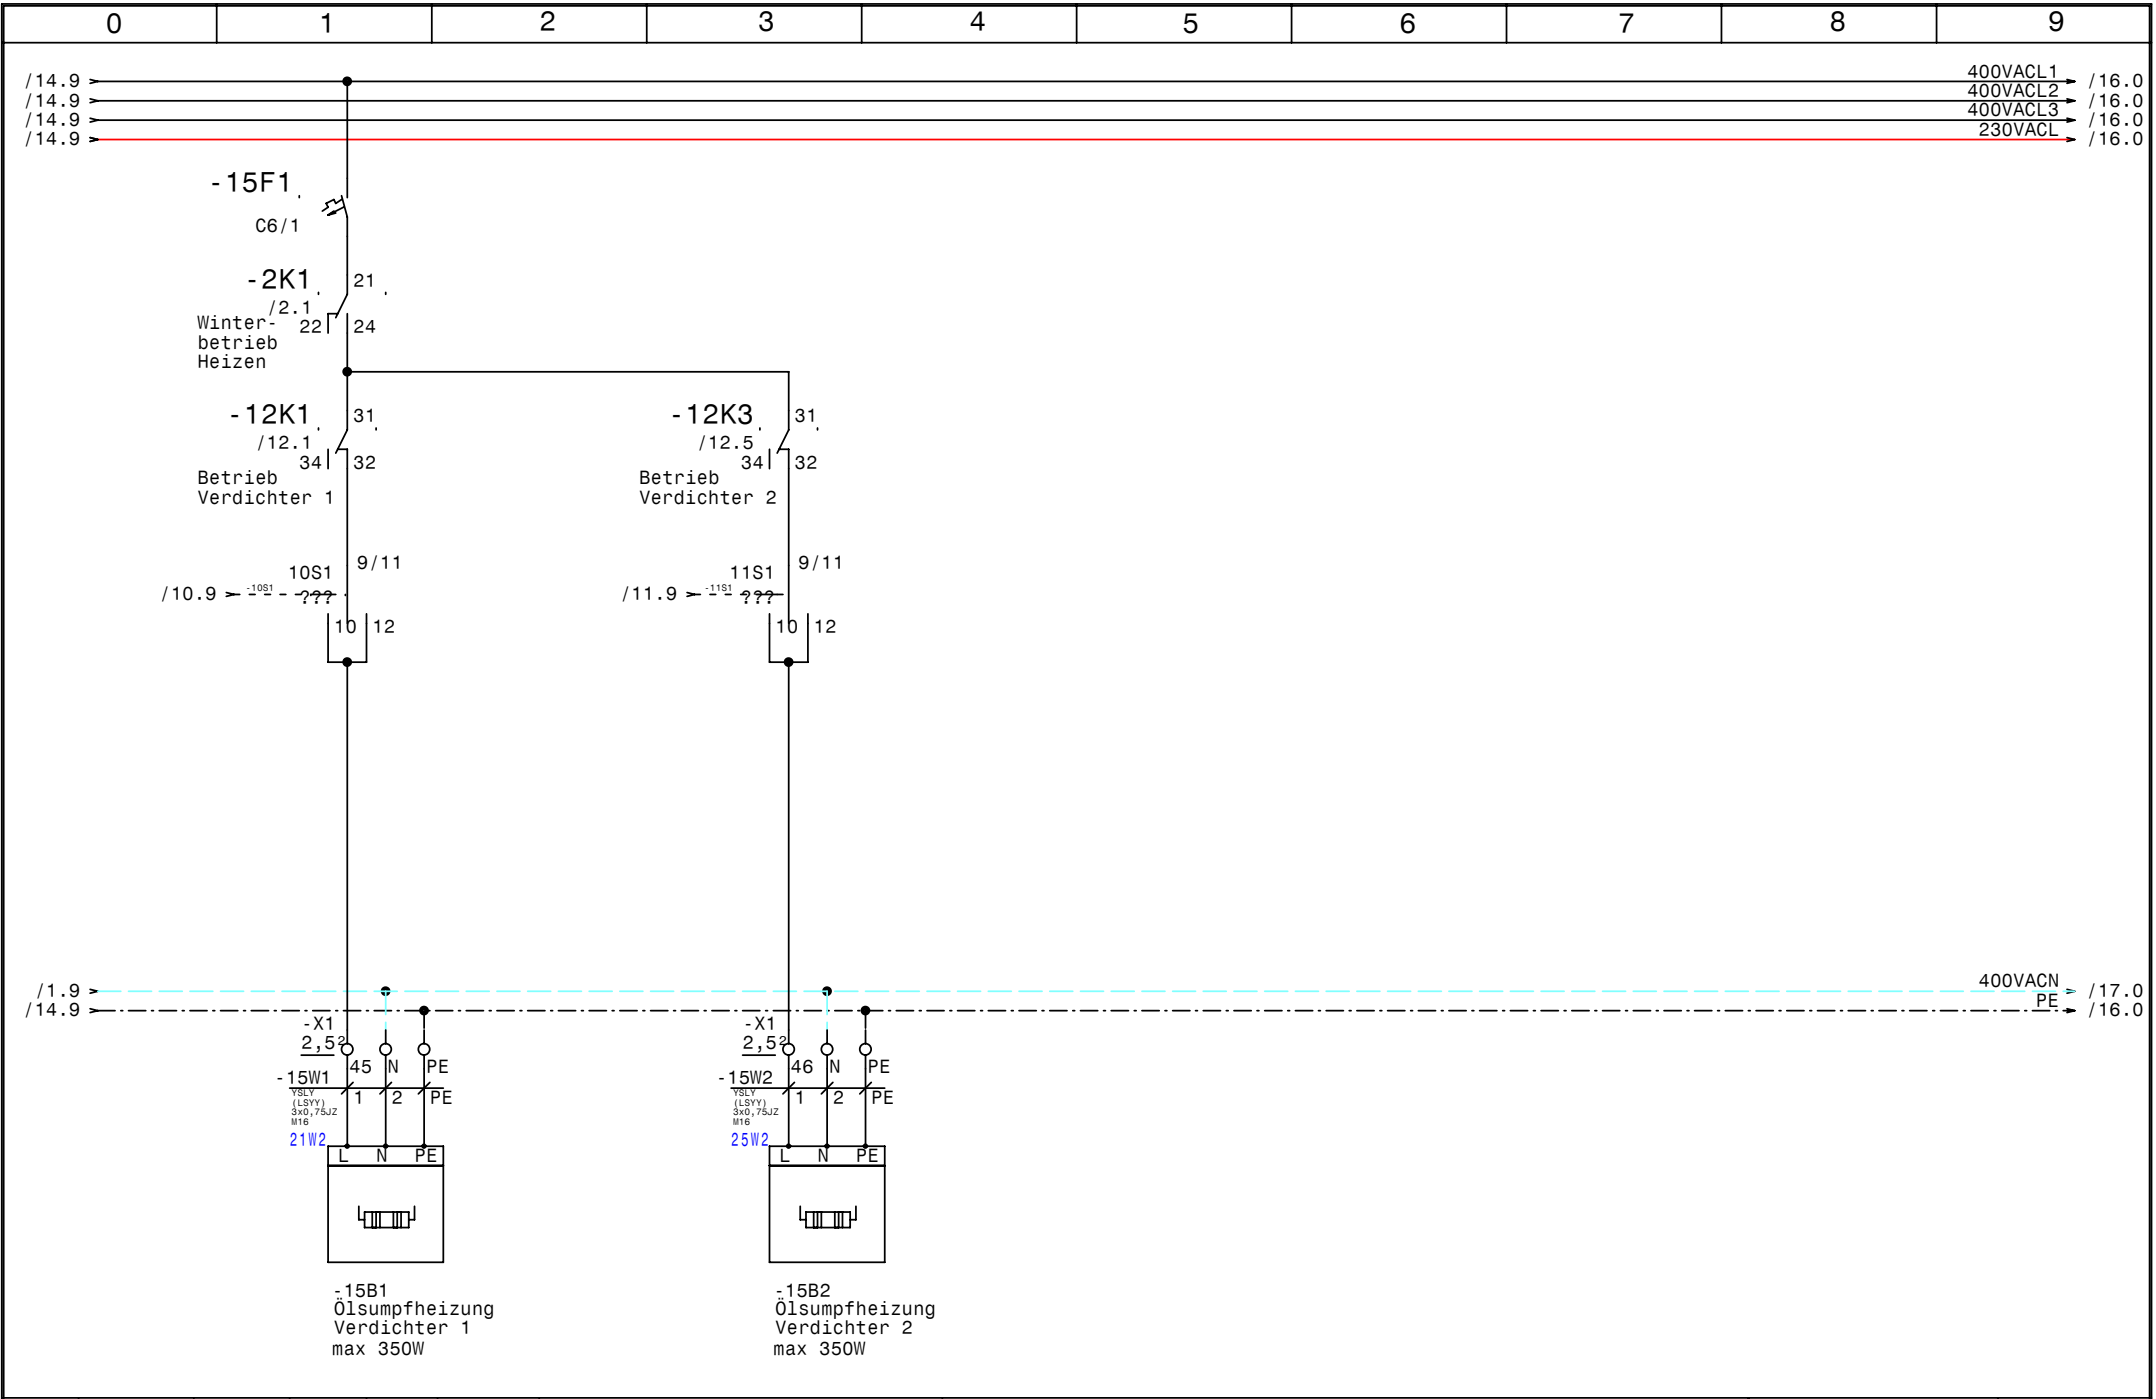


			Datum	11.05.11
			Bearb.	Hattinger
			Gepr.	
Zust.	Änderung	Datum	Name	Norm

**Schiessl**
Seit 1925 Kälte- und Klimaanlagenbedarf

Heizen-Kühlen
Heizanlage VKH Innsbruck
Öl-Heizungen

	Zeichn.Nr.:
	012/11
	Blatt 15
	von 36 Bl.

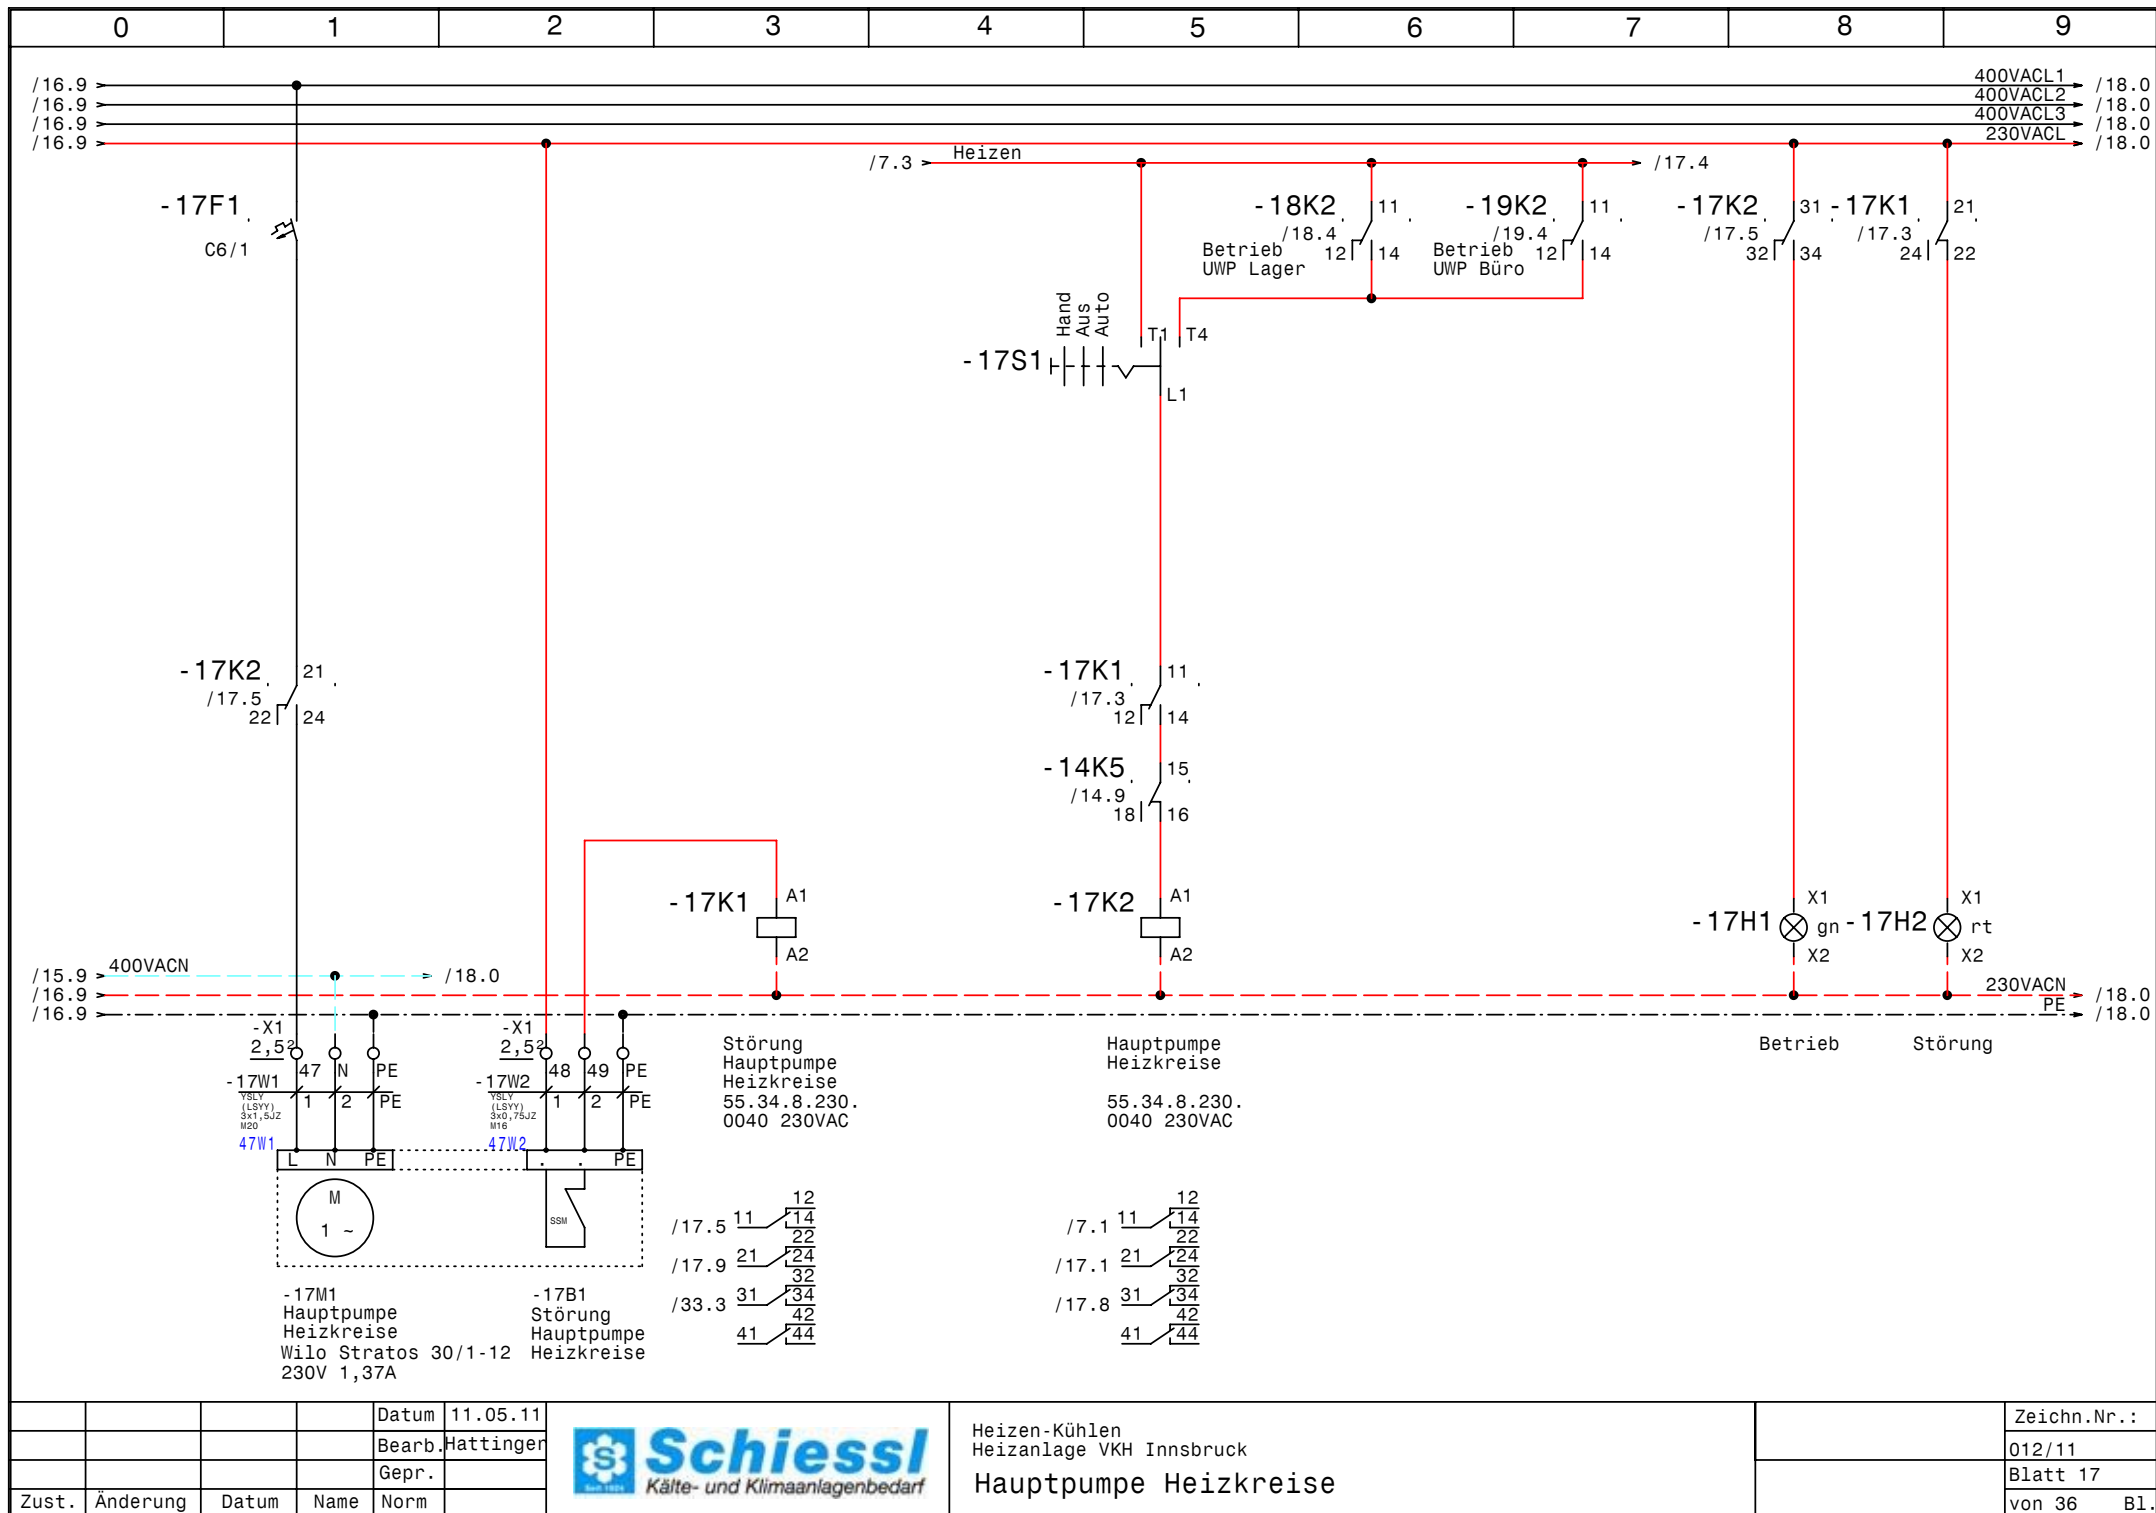


		Datum	11.05.11
		Bearb.	Hattinger
		Gepr.	
Zust.	Änderung	Datum	Name



Heizen-Kühlen
Heizanlage VKH Innsbruck
Hauptpumpe Heizkreise

Zeichn.Nr.:
012/11
Blatt 17
von 36 Bl.

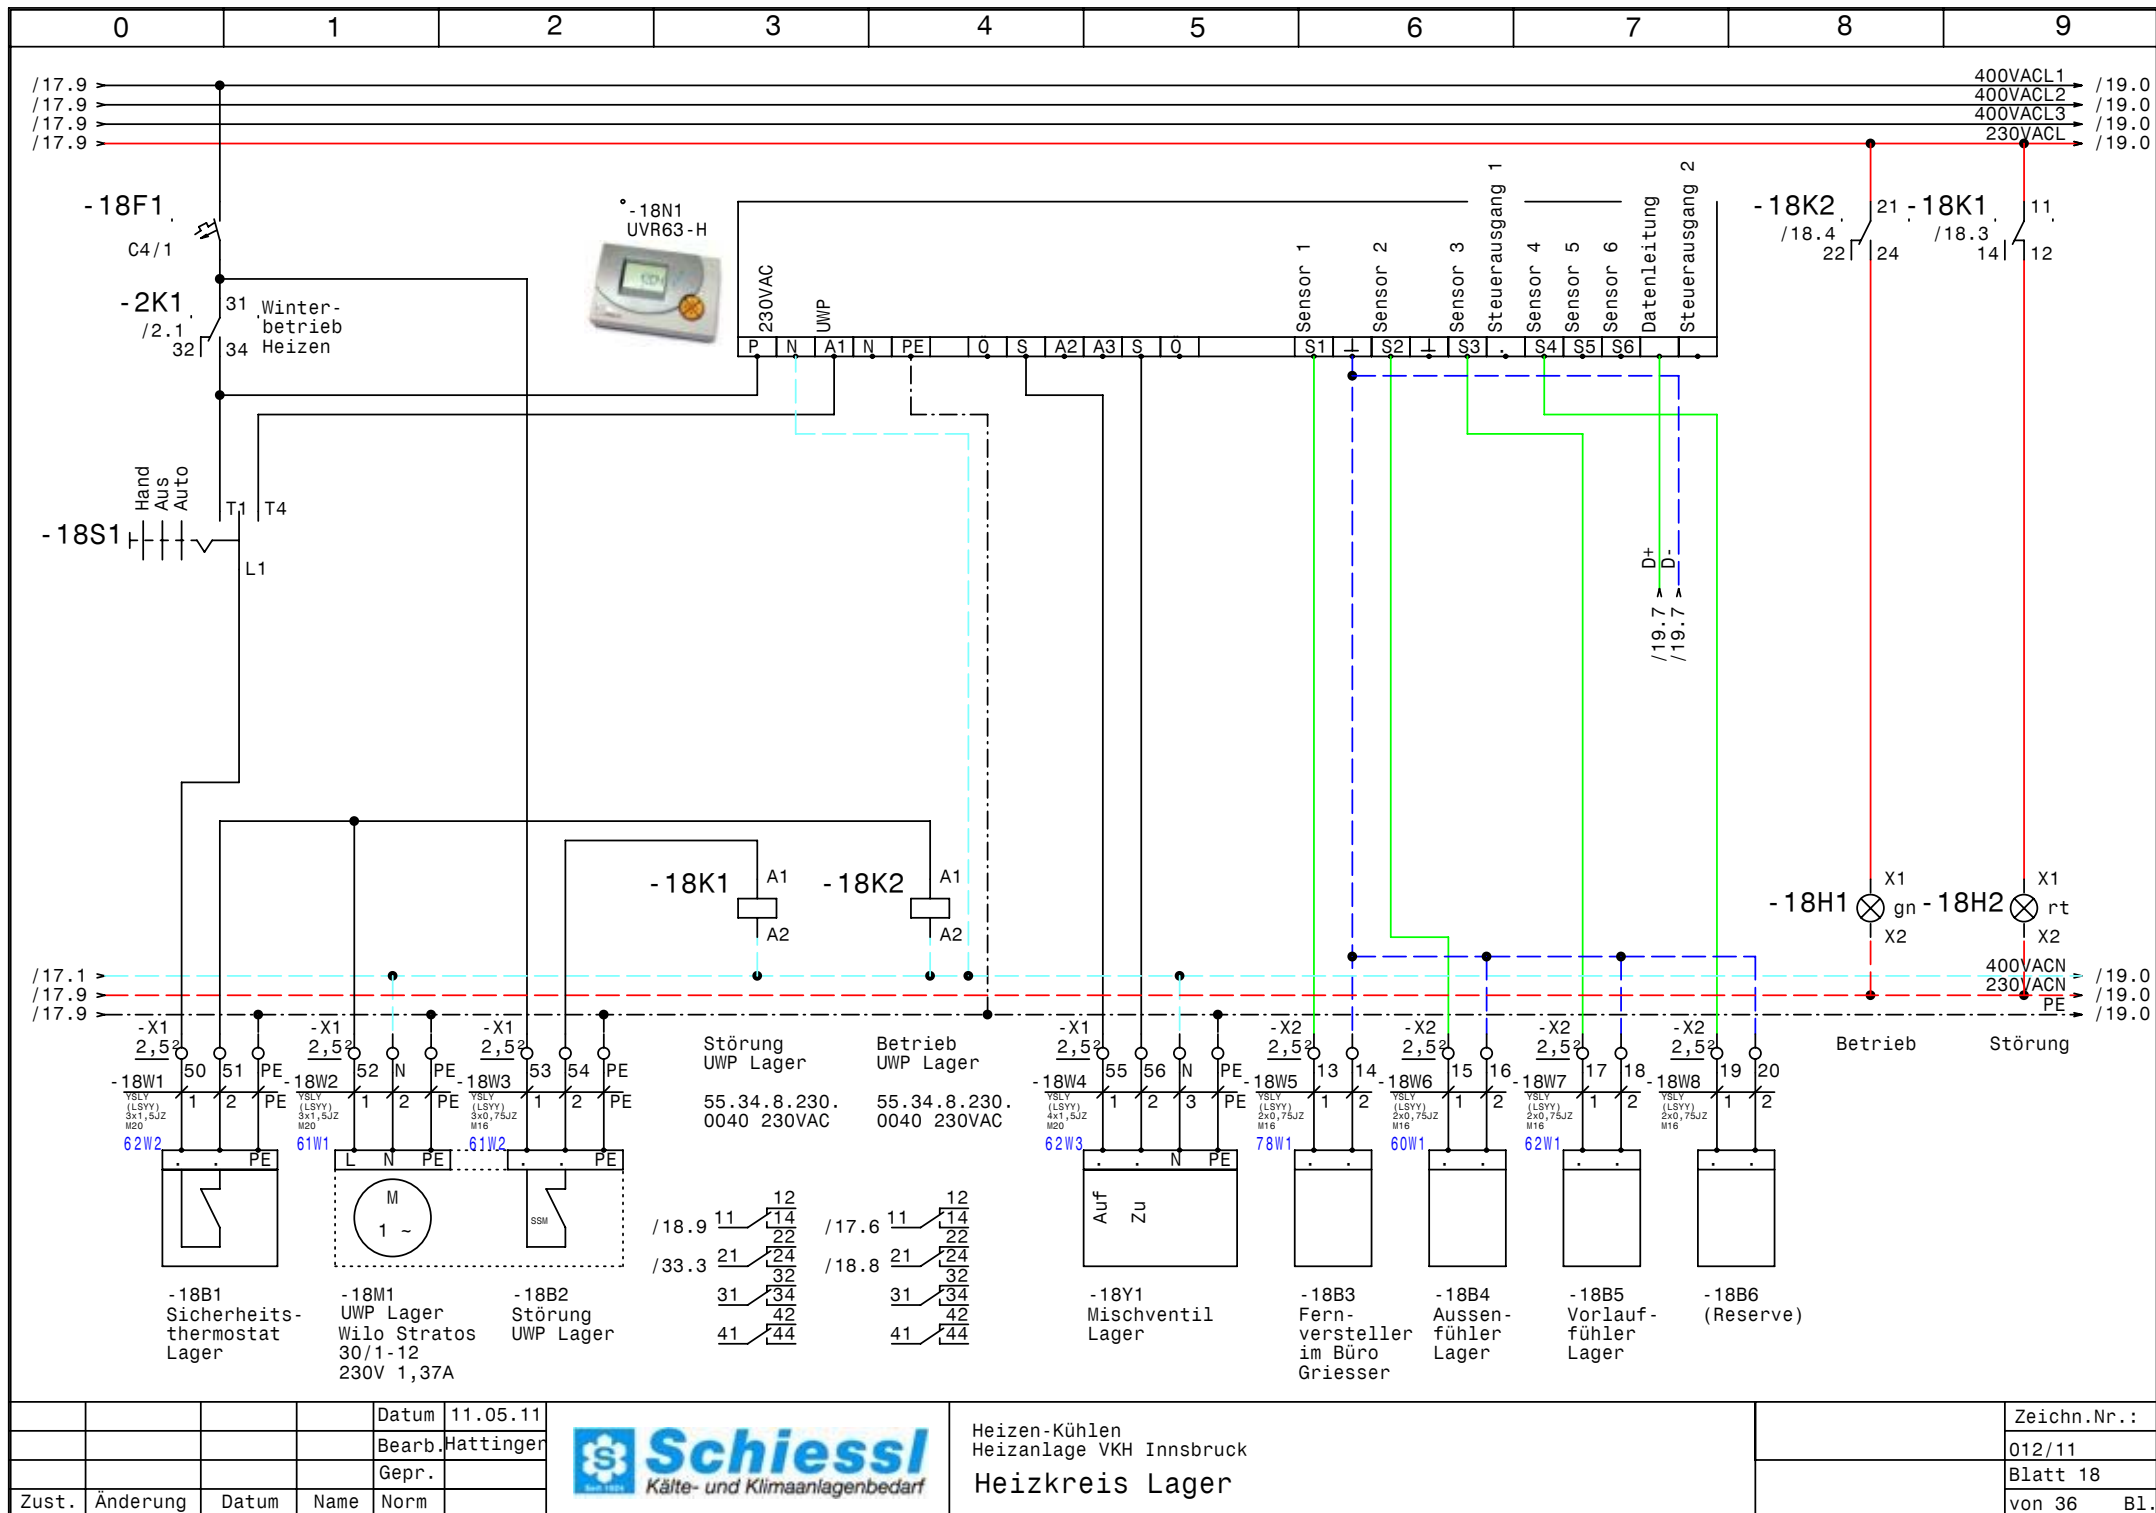


			Datum	11.05.11
			Bearb.	Hattinger
			Gepr.	
Zust.	Änderung	Datum	Name	Norm



Heizen-Kühlen
Heizanlage VKH Innsbruck
Heizkreis Lager

Zeichn.Nr.:	012/11
Blatt	18
von 36	B1.

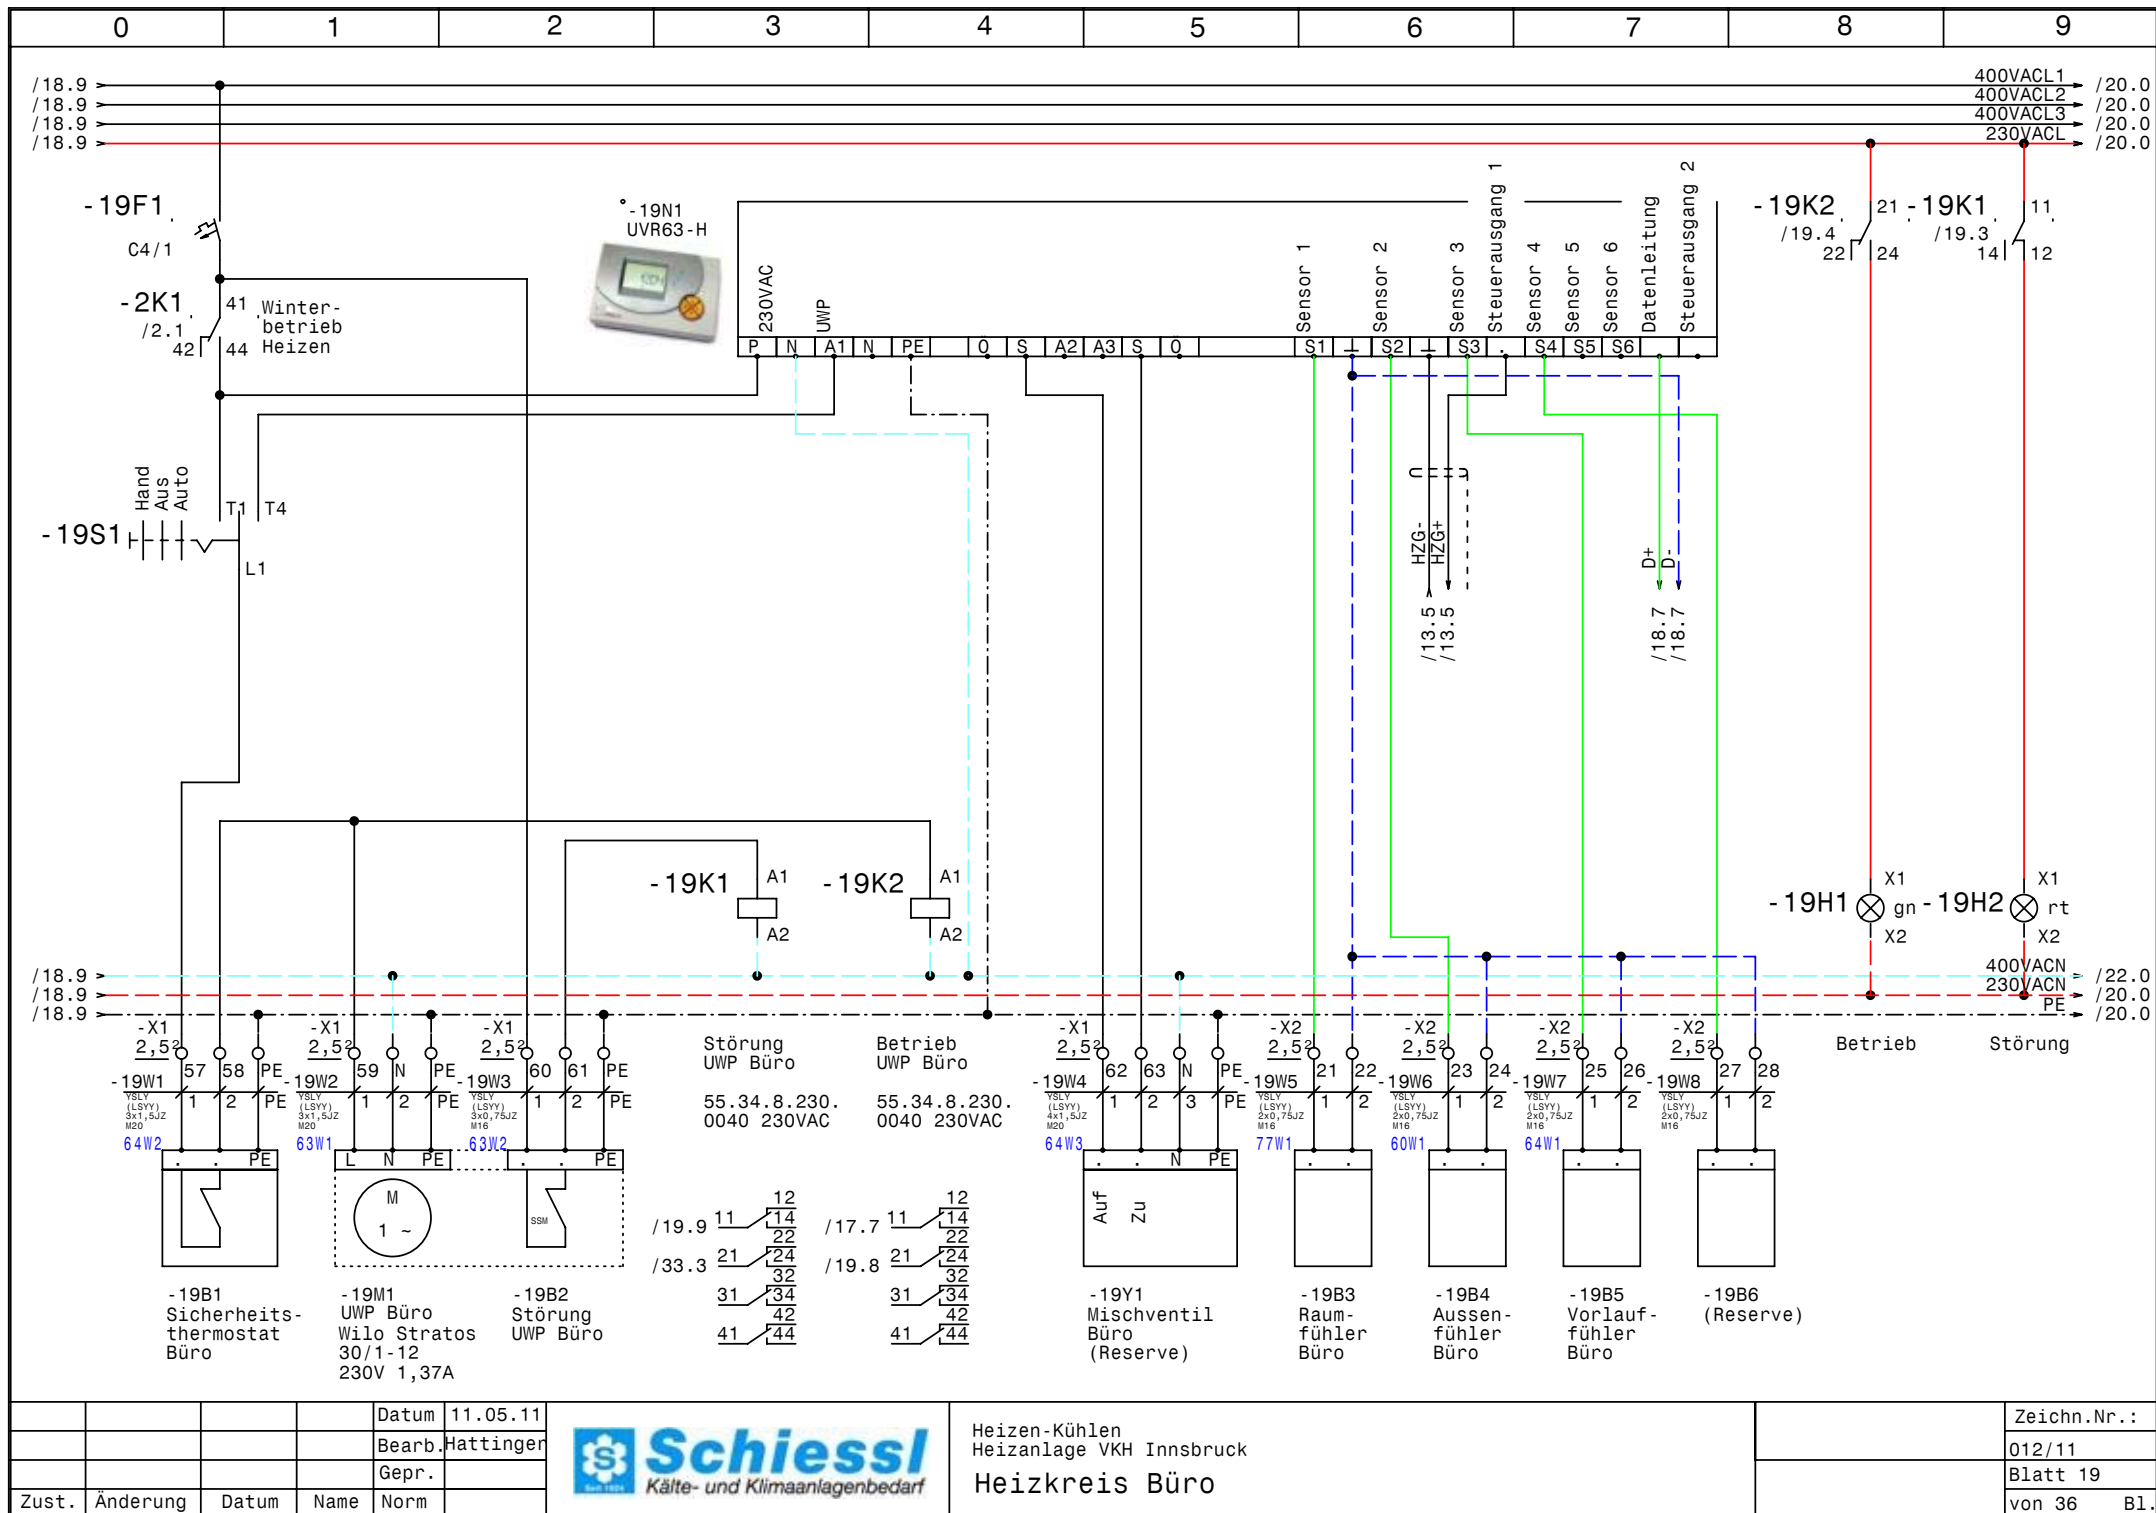



			Datum	11.05.11
			Bearb.	Hattinger
			Gepr.	
Zust.	Änderung	Datum	Name	Norm




Heizen-Kühlen
Heizanlage VKH Innsbruck
Heizkreis Büro

Zeichn.Nr.:
012/11
Blatt 19
von 36 B1.

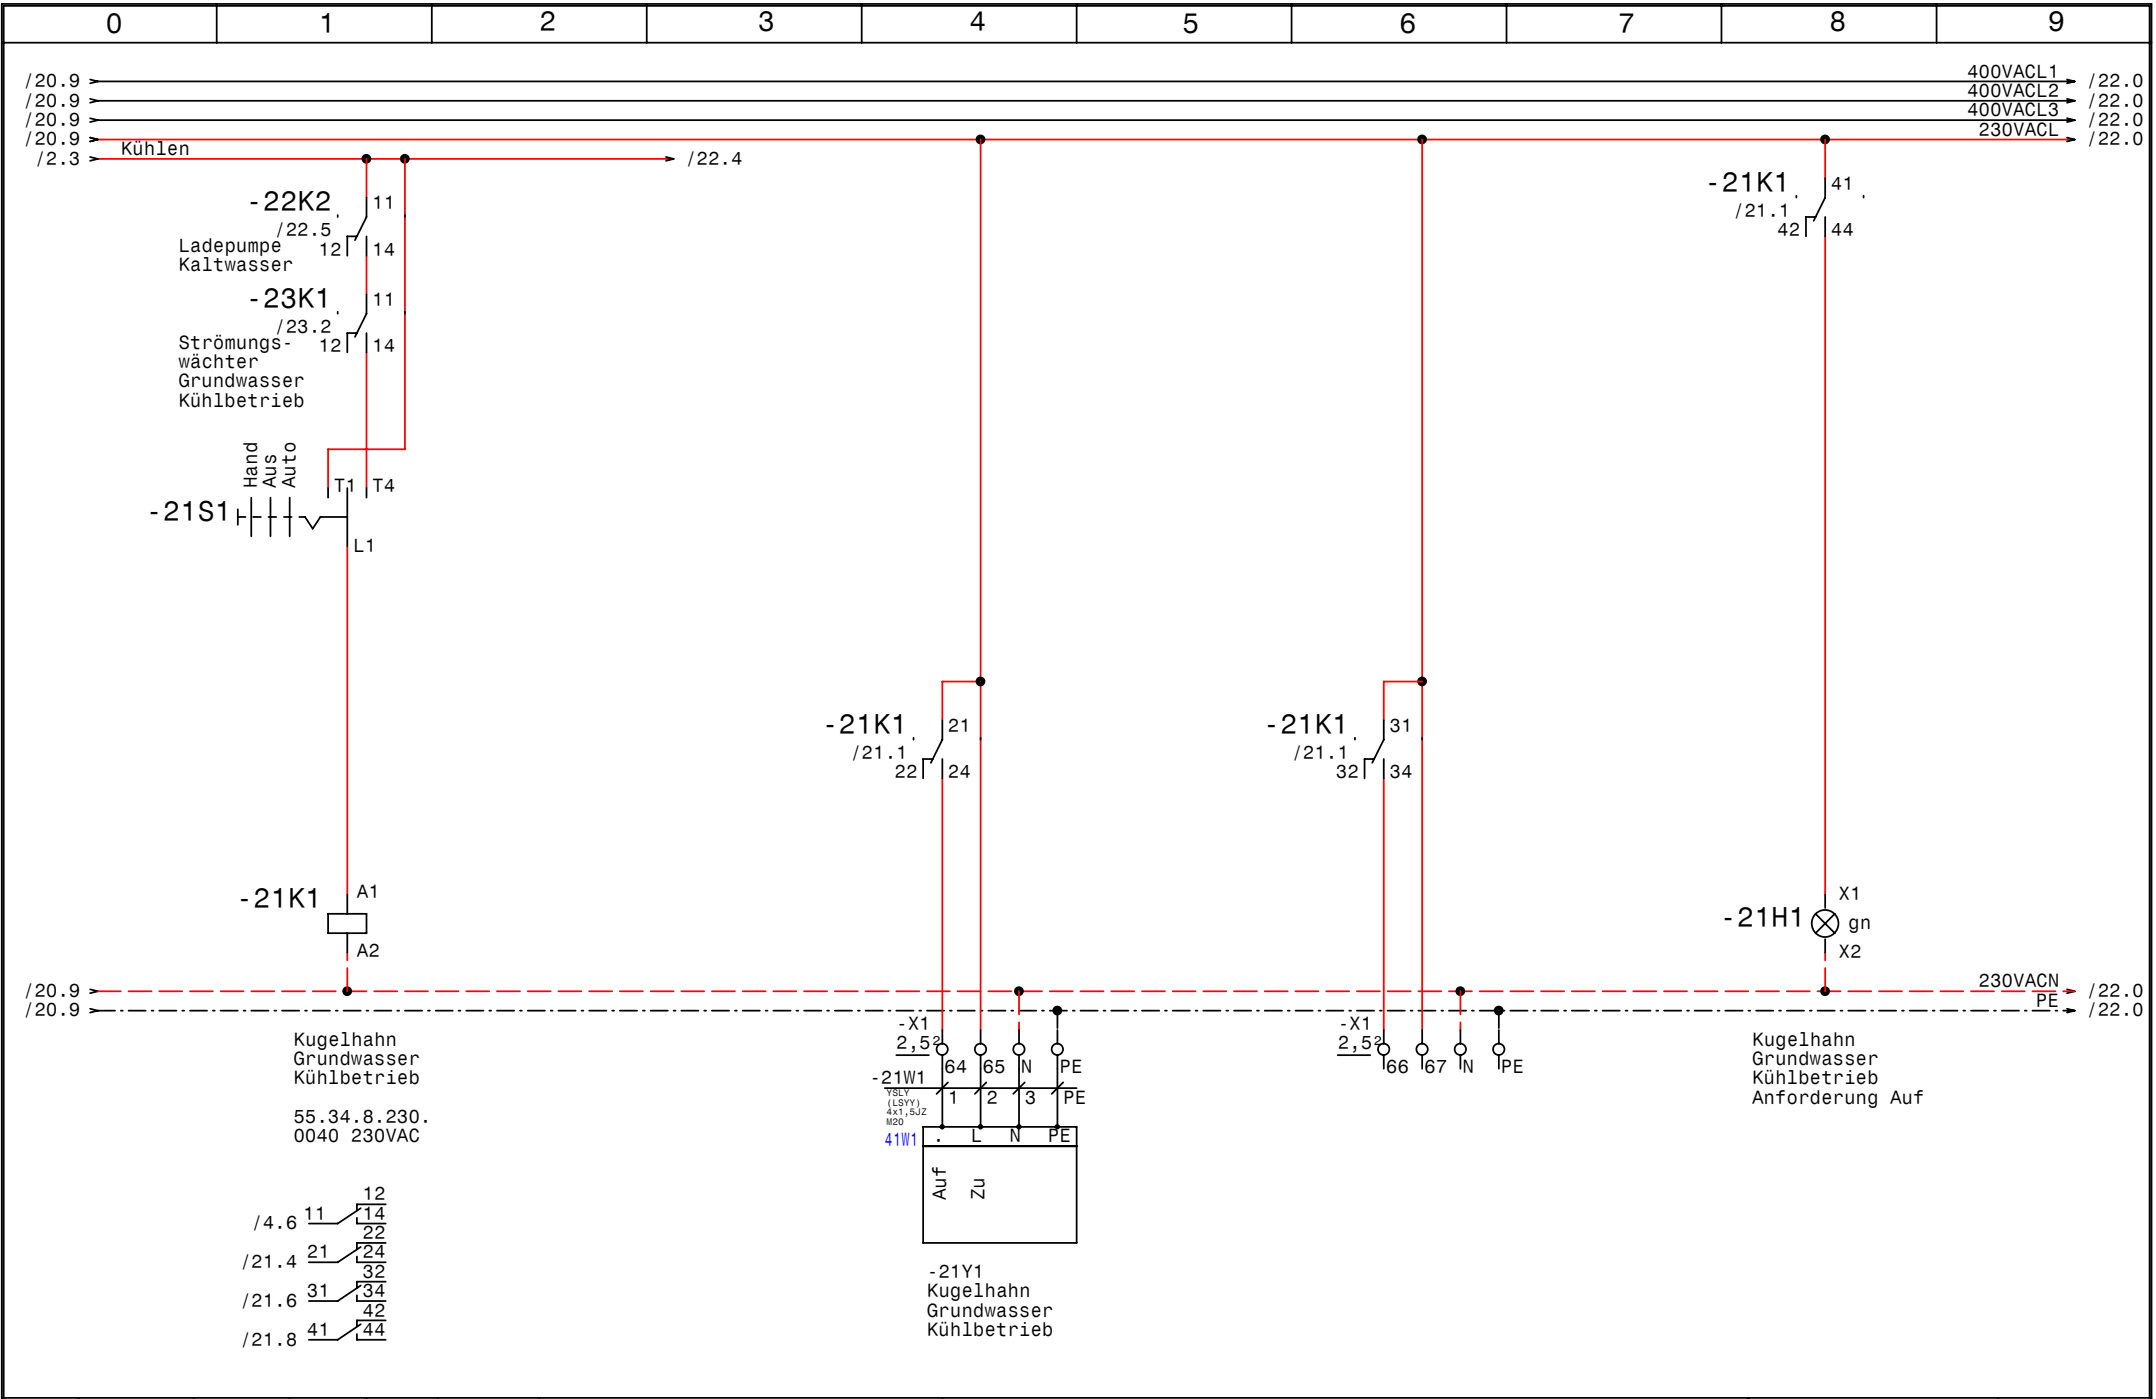

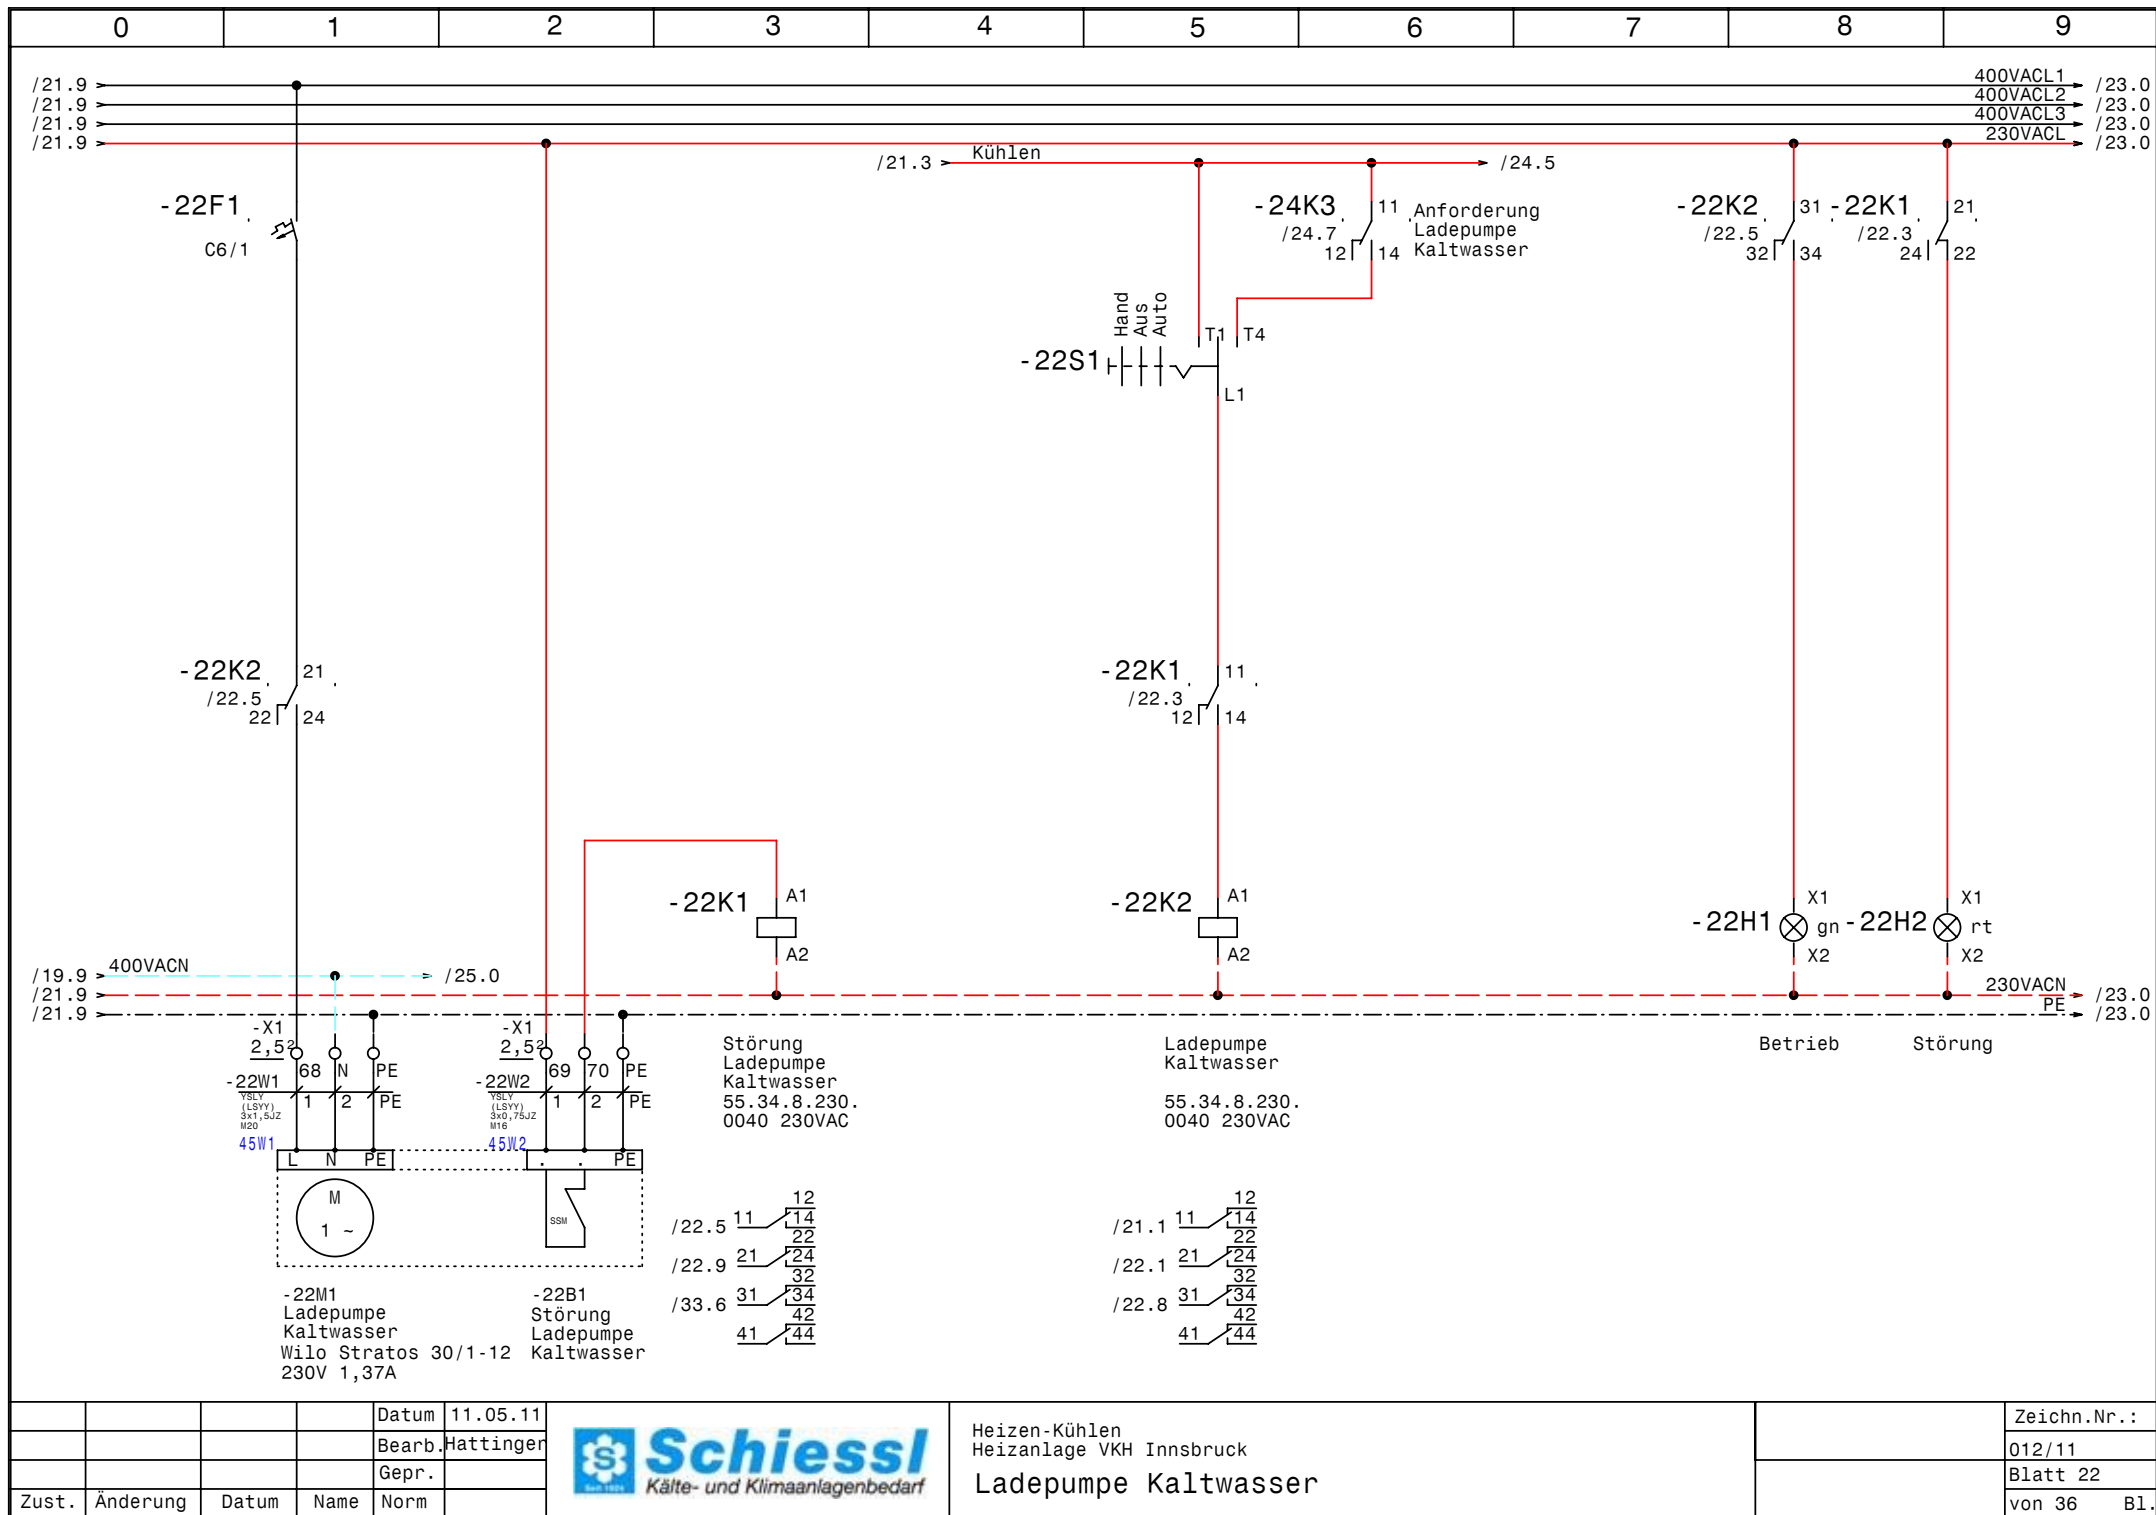

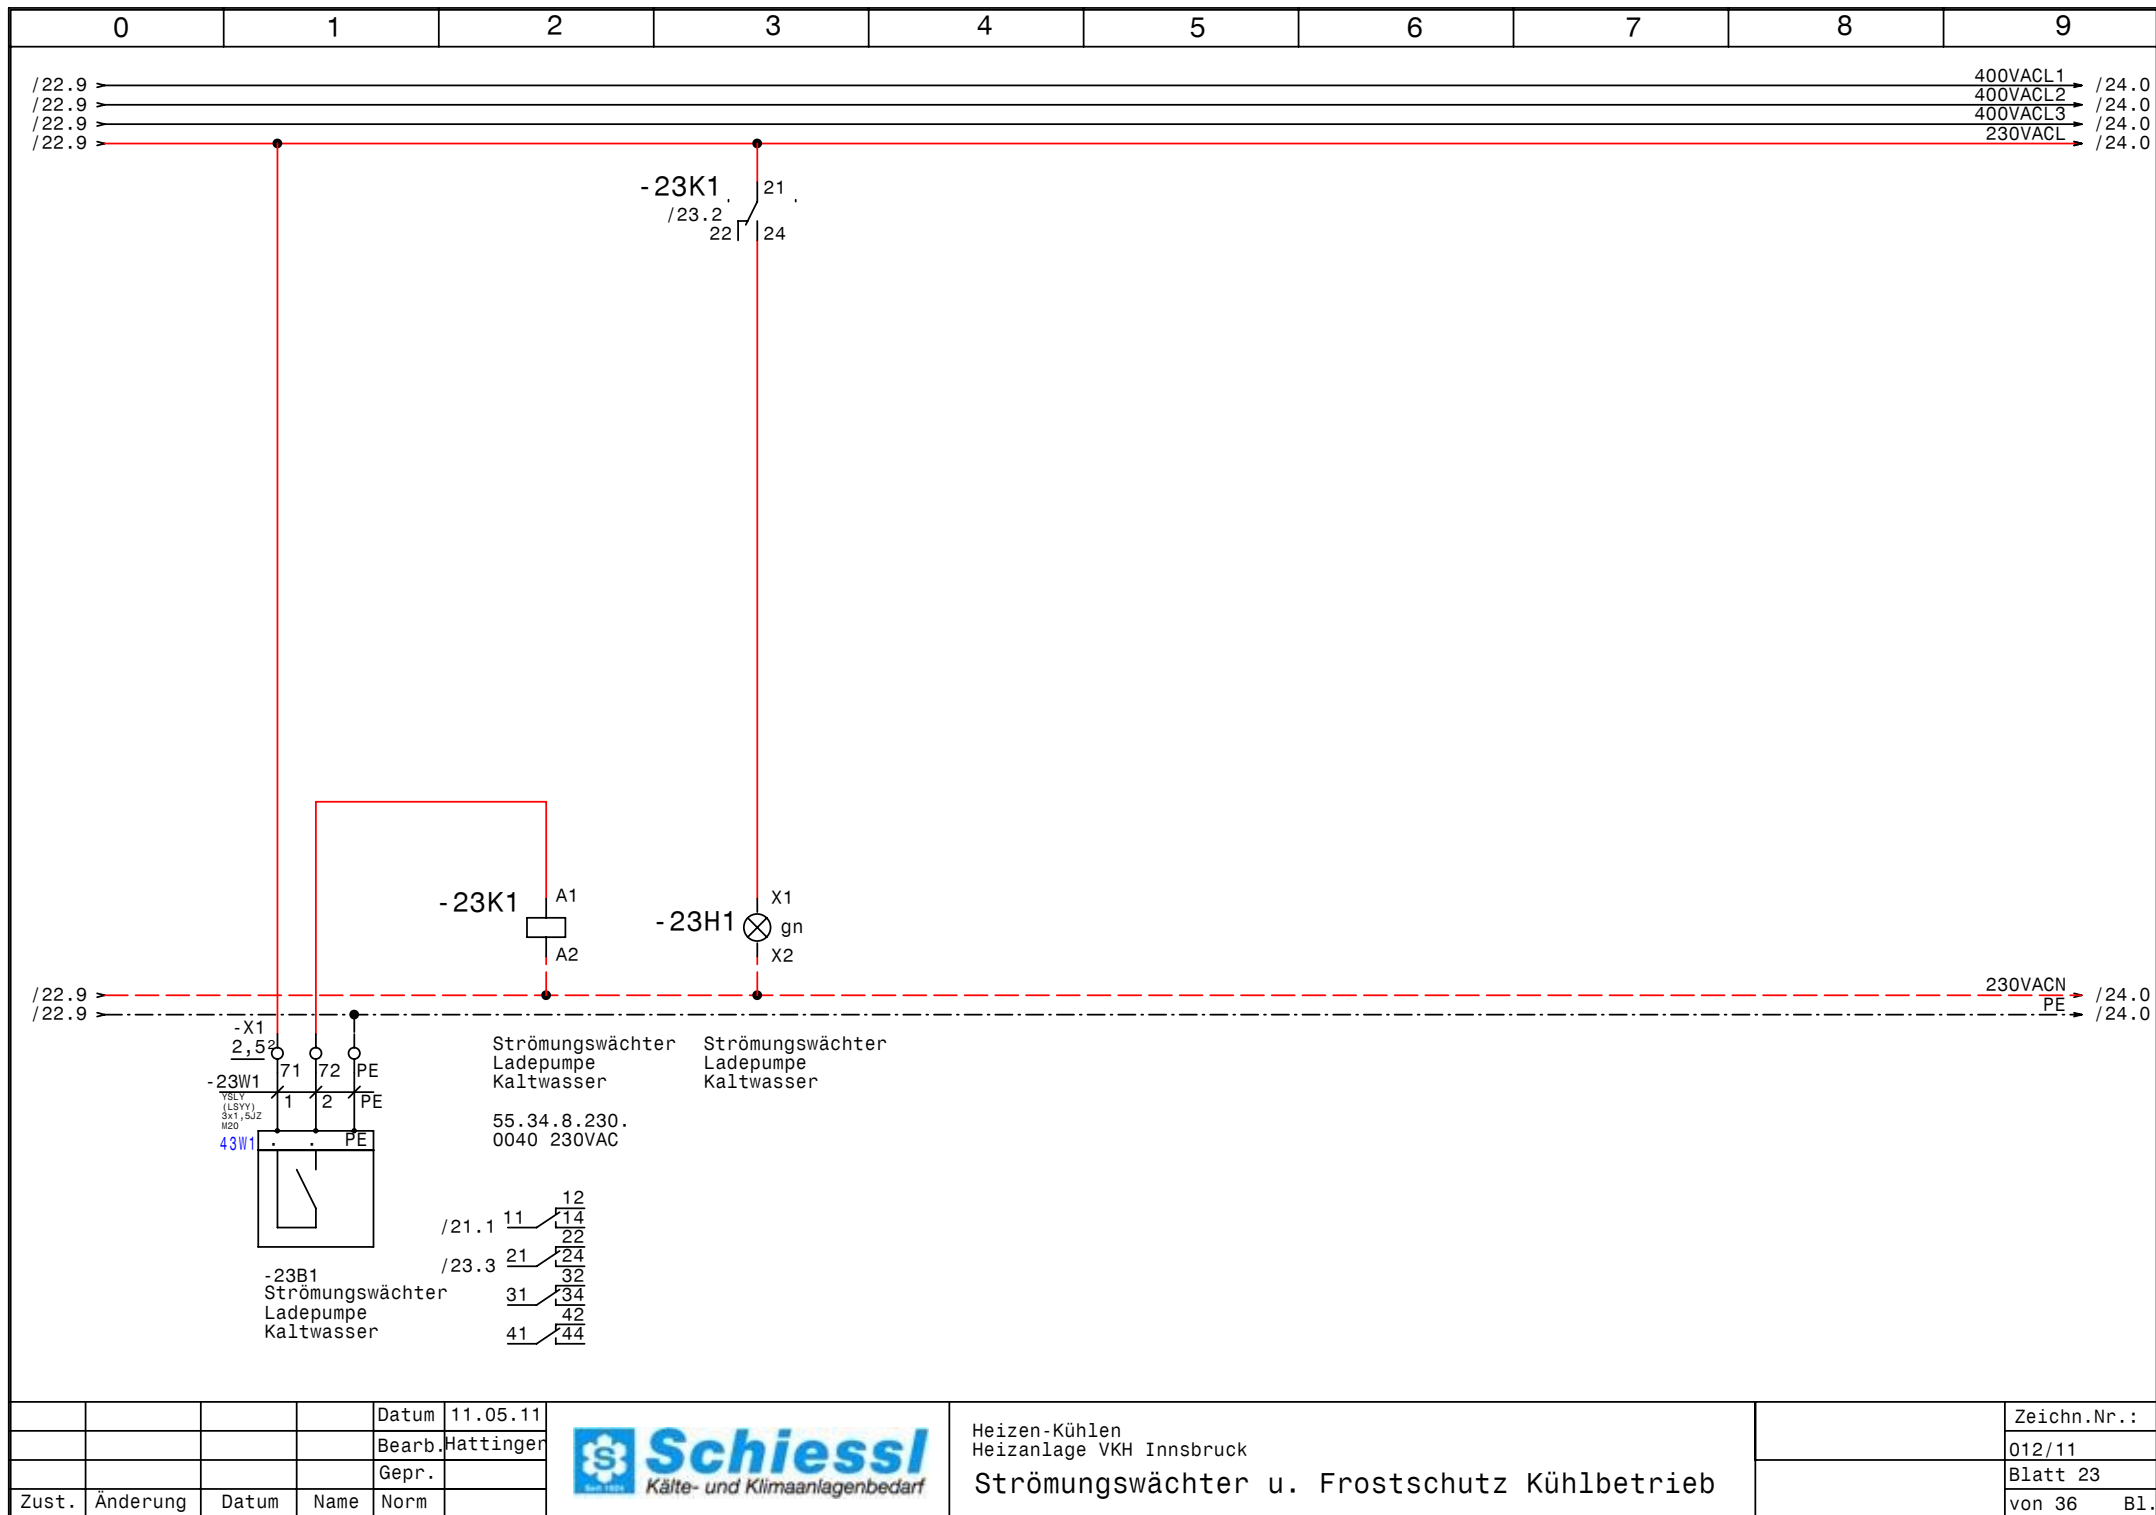


				Datum	11.05.11
				Bearb.	Hattinger
				Gepr.	
Zust.	Änderung	Datum	Name	Norm	



Heizen-Kühlen
Heizanlage VKH Innsbruck

Strömungswächter u. Frostschutz Kühlbetrieb

Zeichn.Nr.:	
012/11	
Blatt 23	
von 36	B1.

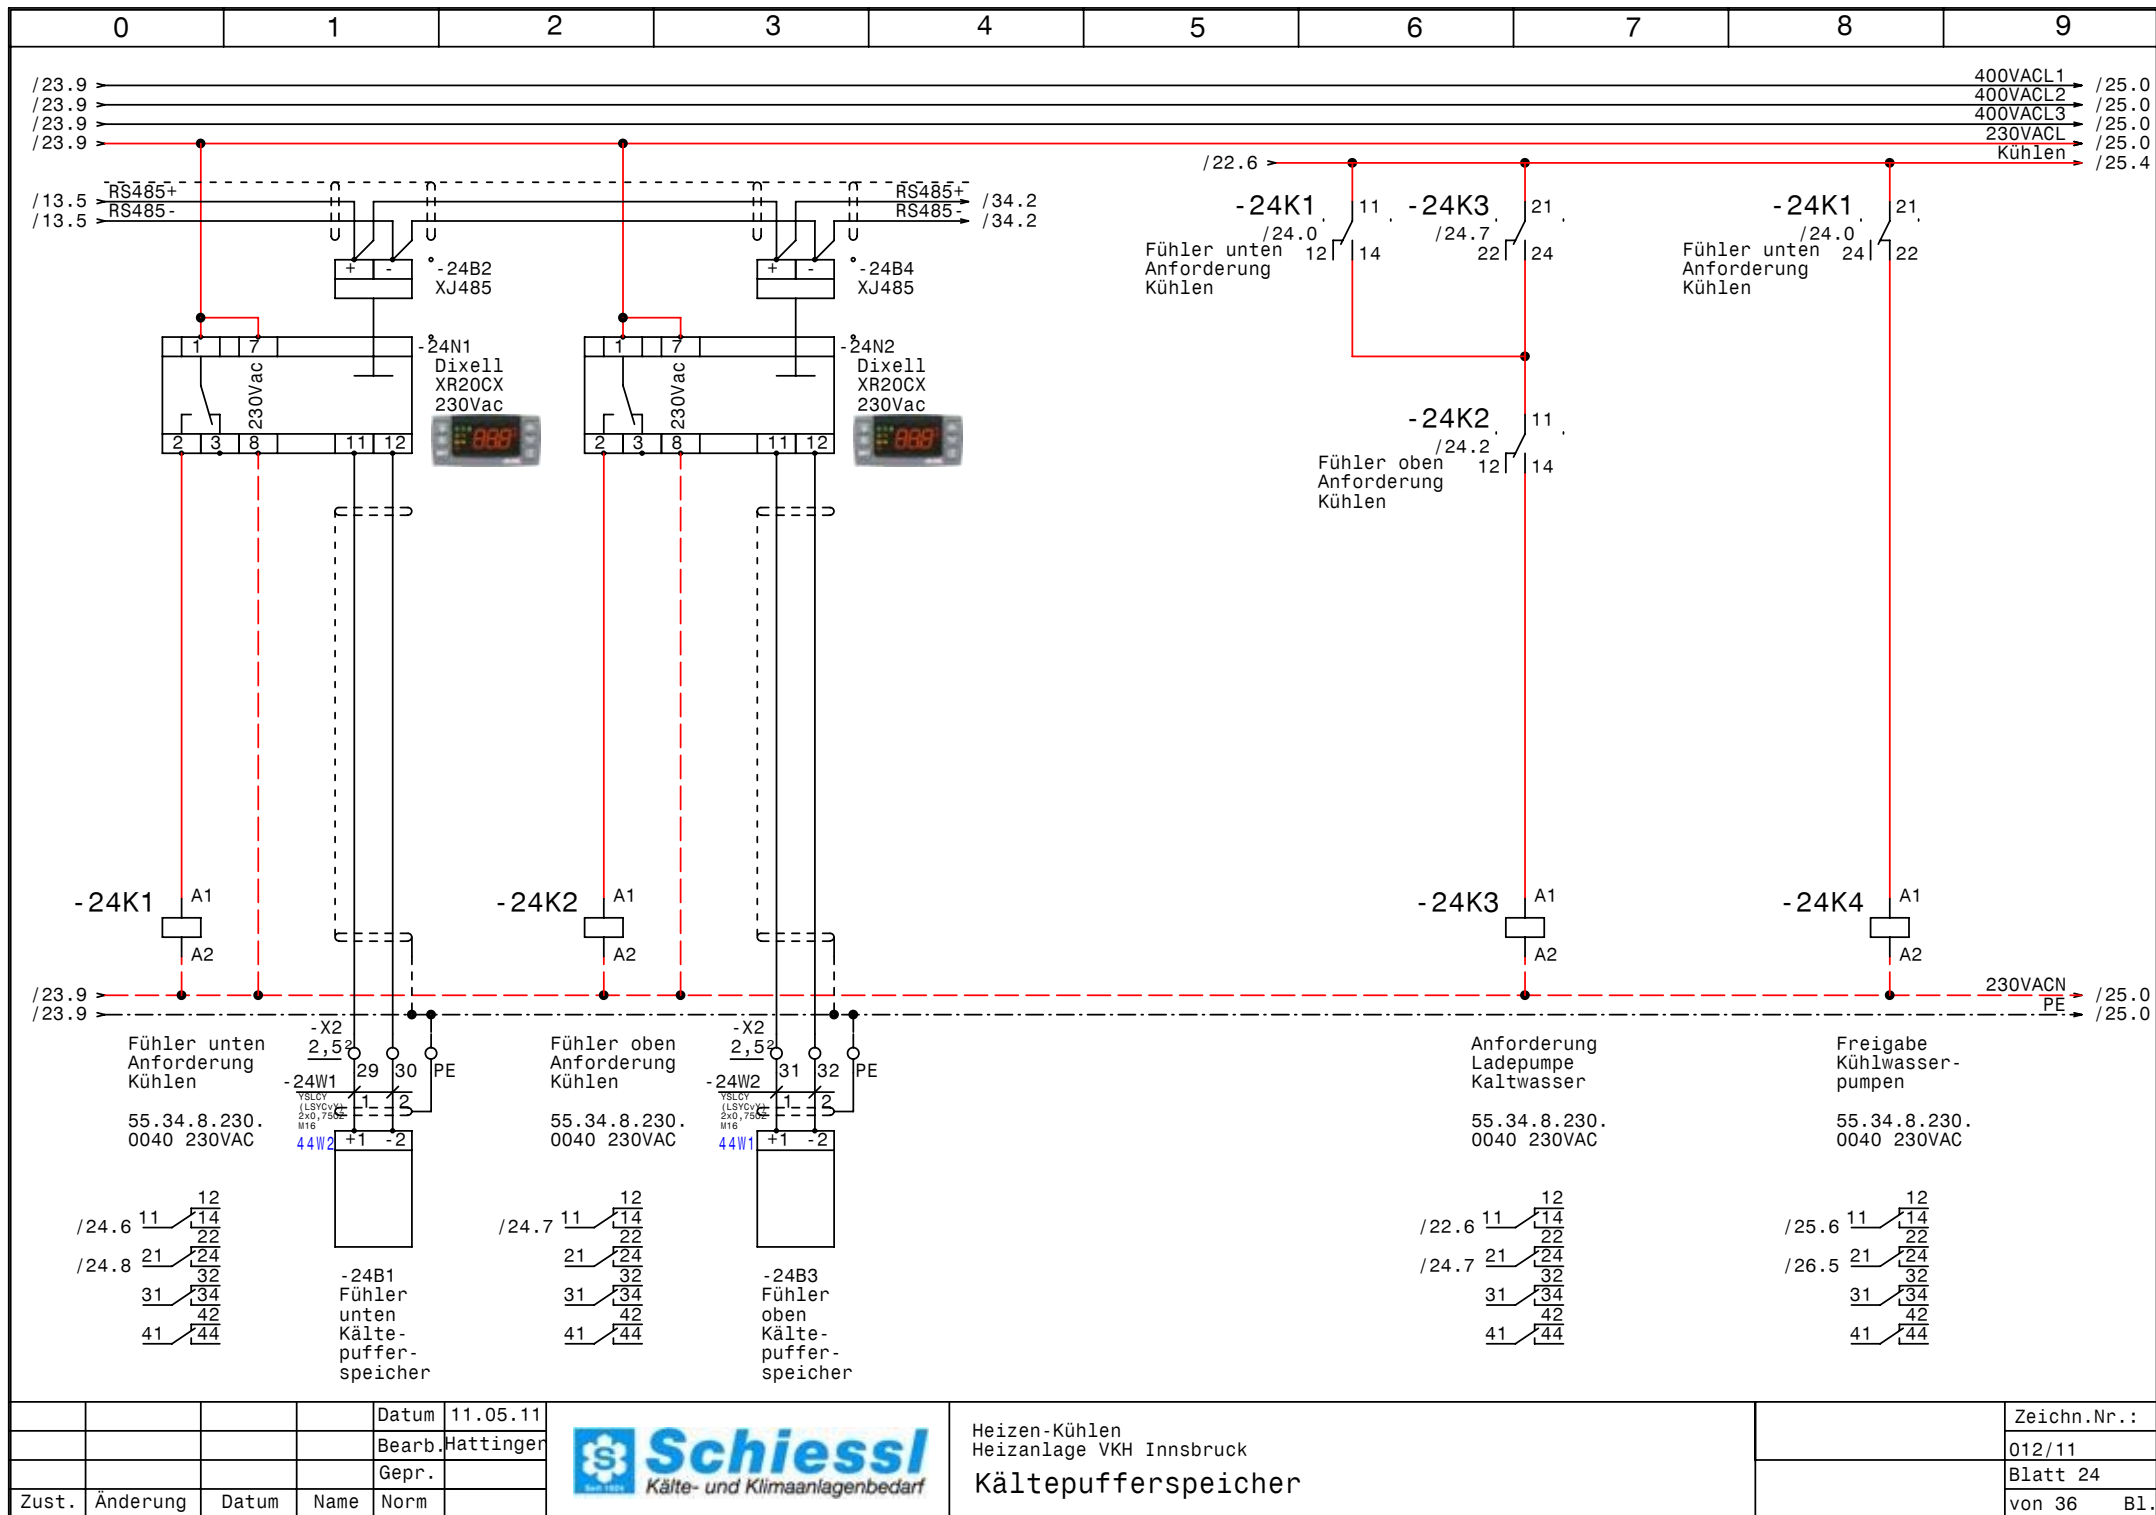


			Datum	11.05.11
			Bearb.	Hattinger
			Gepr.	
Zust.	Änderung	Datum	Name	Norm



Heizen-Kühlen
Heizanlage VKH Innsbruck
Kältepufferspeicher

Zeichn.Nr.:
012/11
Blatt 24
von 36 B1.

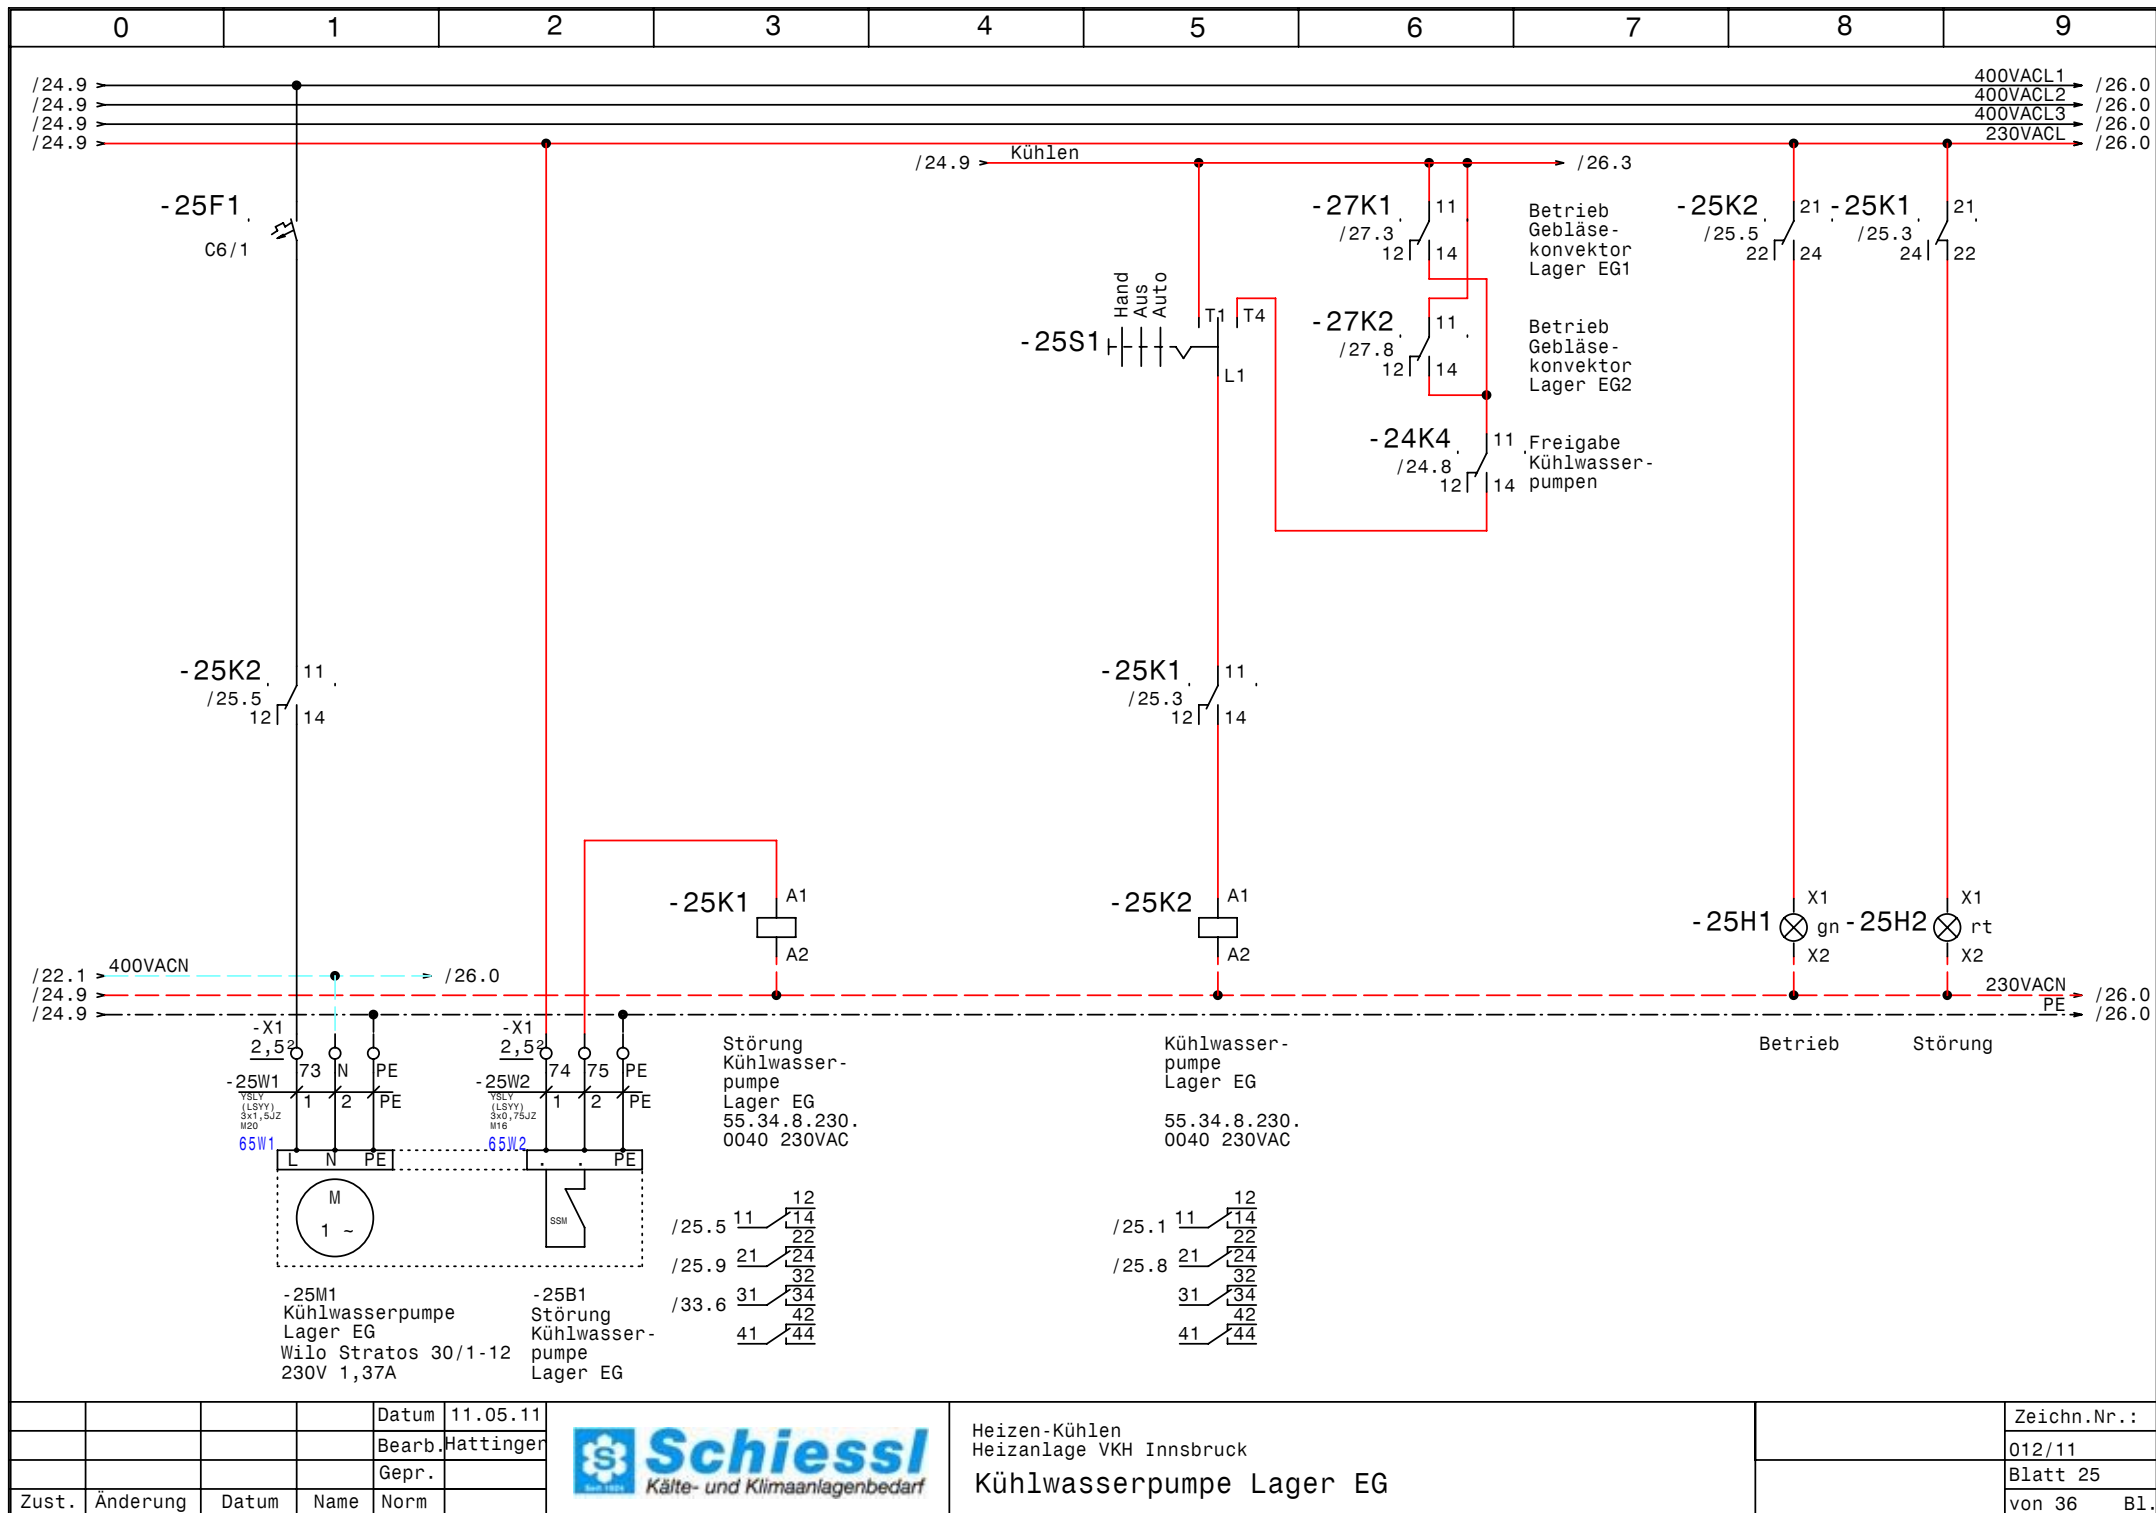



			Datum	11.05.11
			Bearb.	Hattinger
			Gepr.	
Zust.	Änderung	Datum	Name	Norm



Heizen-Kühlen
Heizanlage VKH Innsbruck
Kühlwasserpumpe Lager EG

Zeichn.Nr.:
012/11
Blatt 25
von 36 B1.

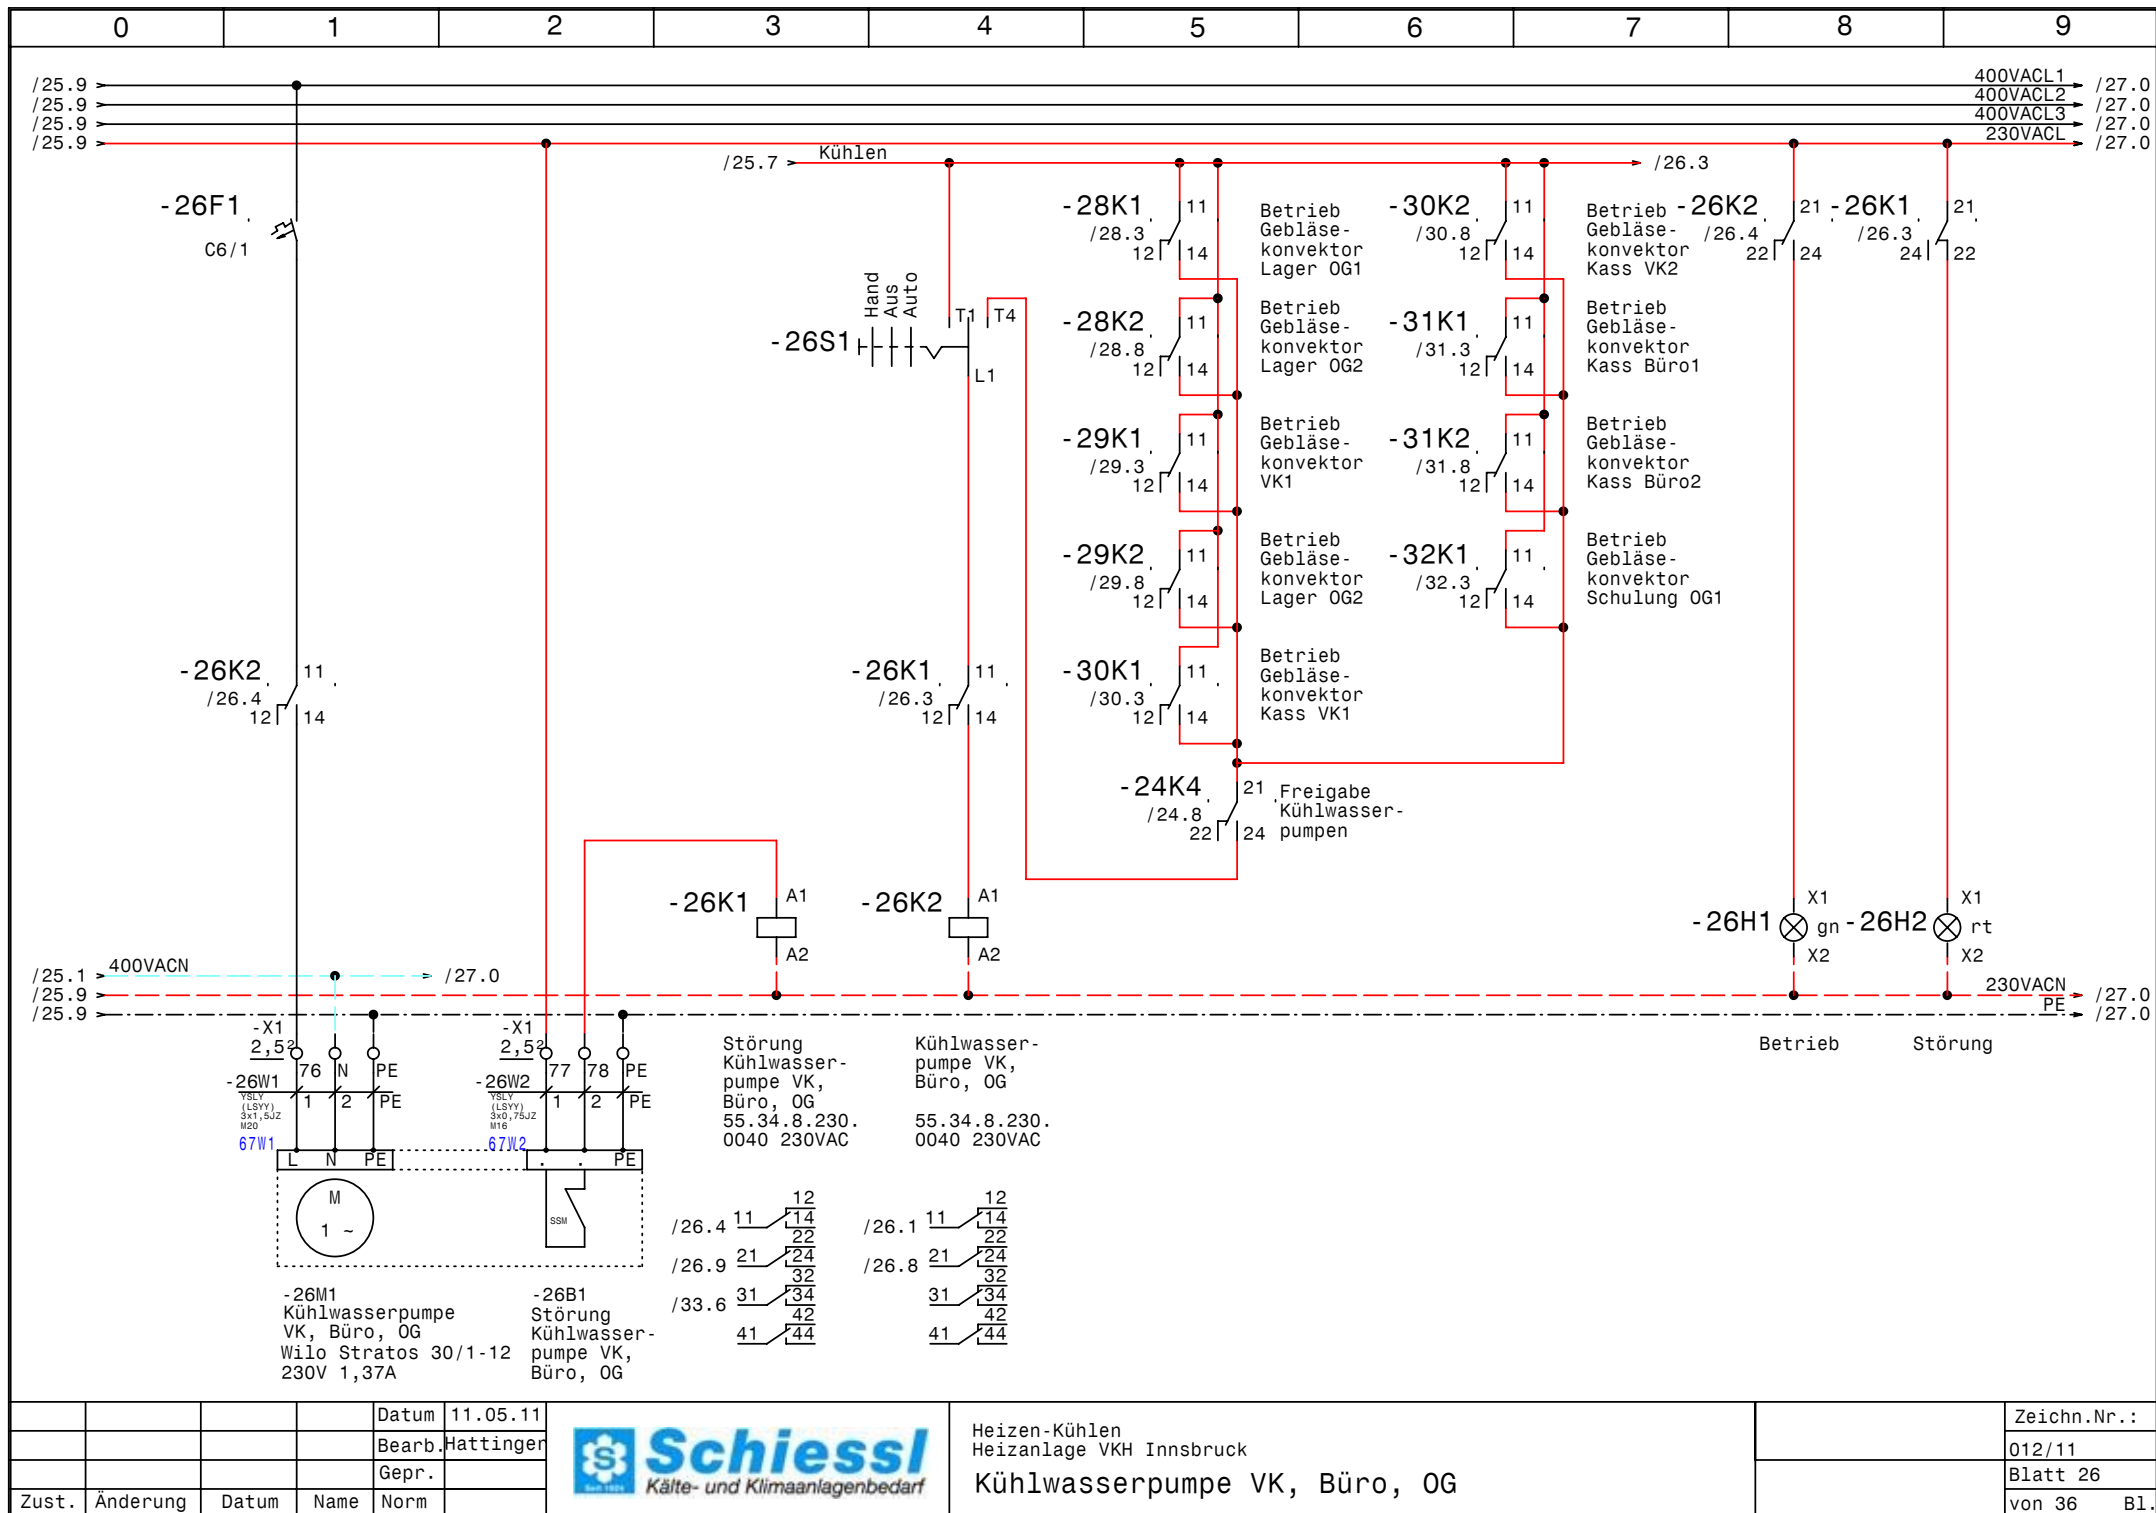

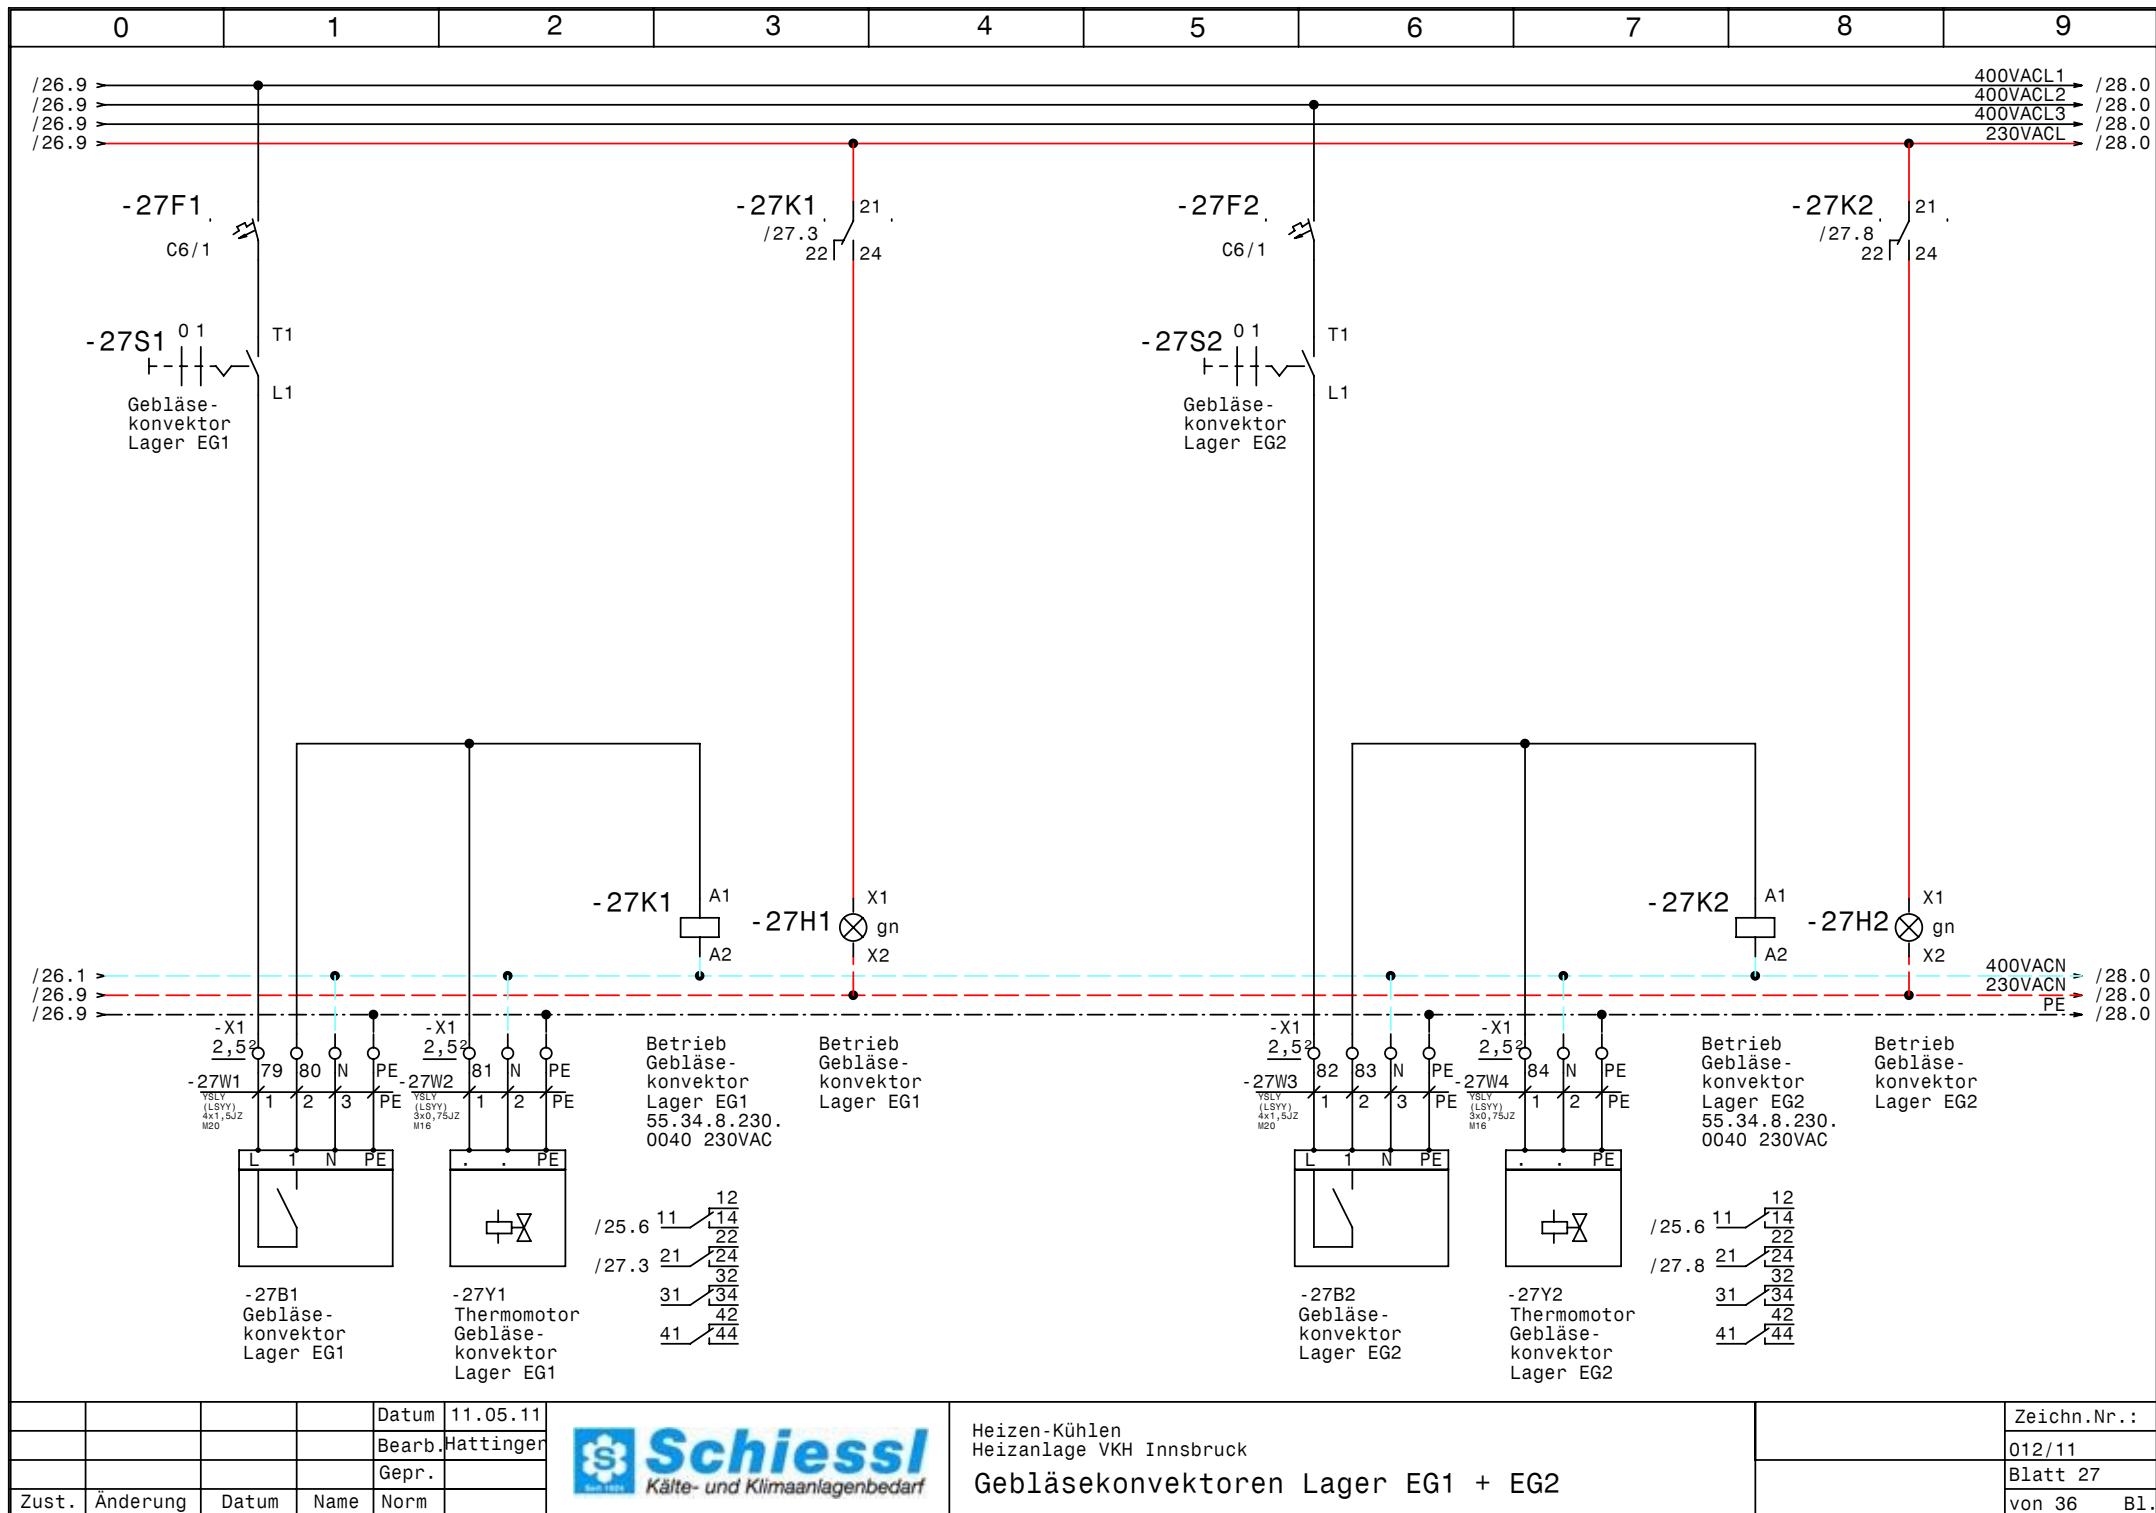


			Datum	11.05.11
			Bearb.	Hattinger
			Gepr.	
Zust.	Änderung	Datum	Name	Norm



Heizen-Kühlen
Heizanlage VKH Innsbruck
Gebläsekonvektoren Lager EG1 + EG2

Zeichn.Nr.:
012/11
Blatt 27
von 36 B1.

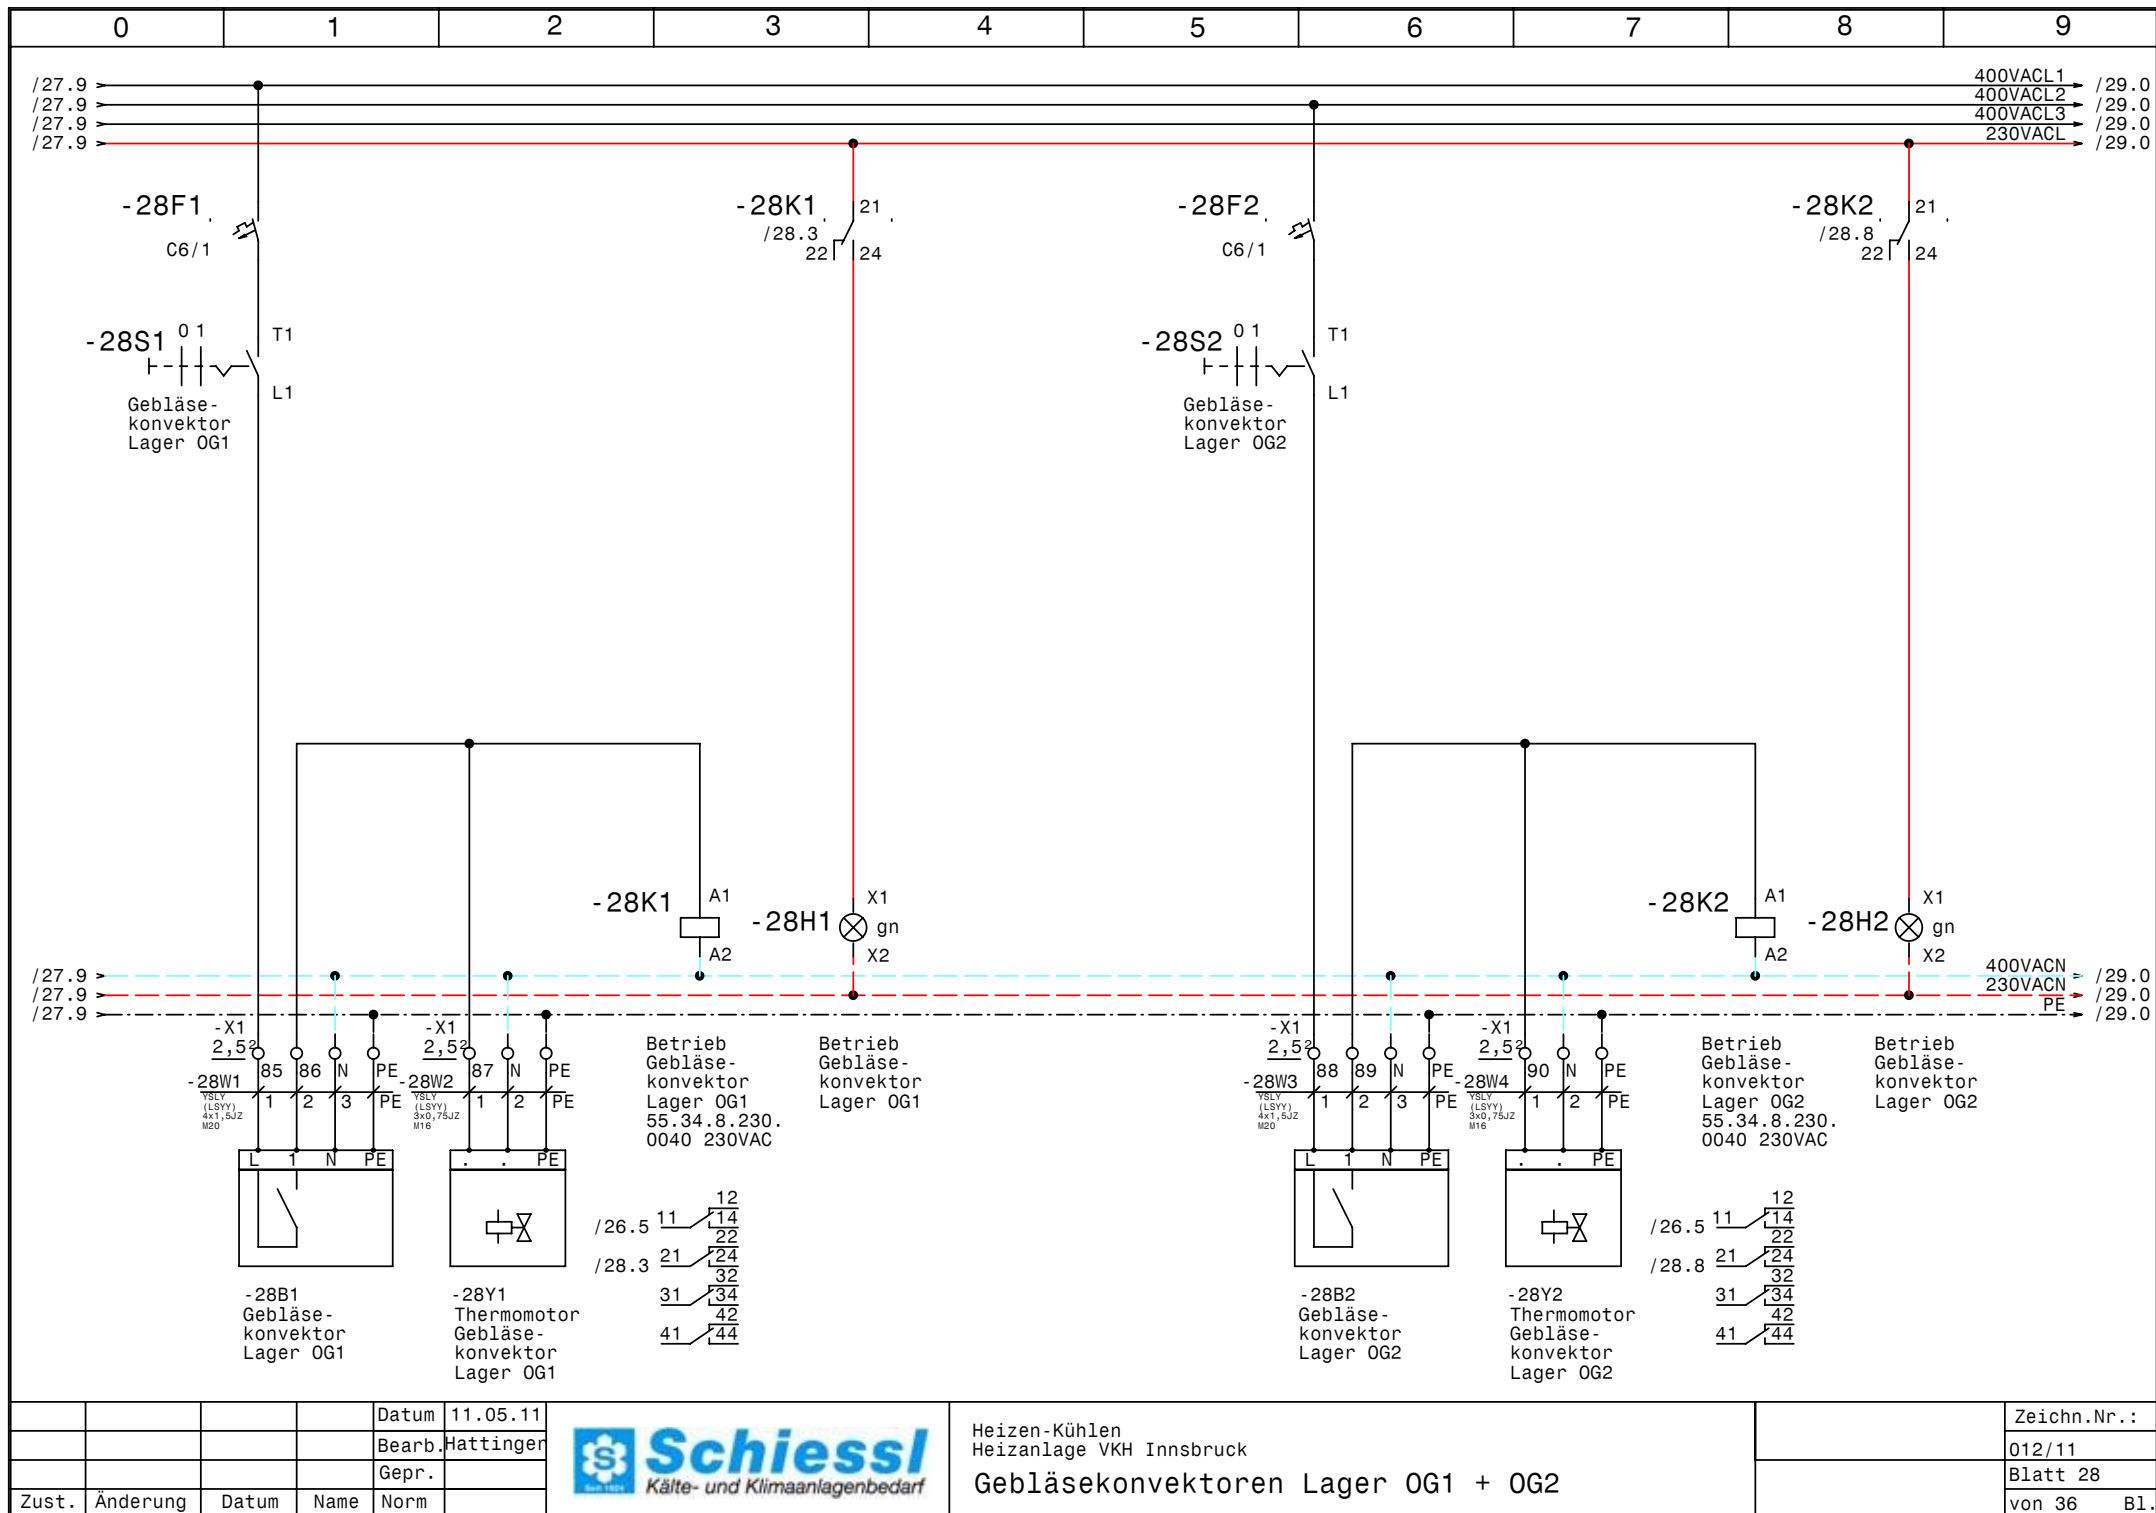


			Datum	11.05.11
			Bearb.	Hattinger
			Gepr.	
Zust.	Änderung	Datum	Name	Norm



Heizen-Kühlen
Heizanlage VKH Innsbruck
Gebläsekonvektoren Lager OG1 + OG2

Zeichn.Nr.:
012/11
Blatt 28
von 36 B1.

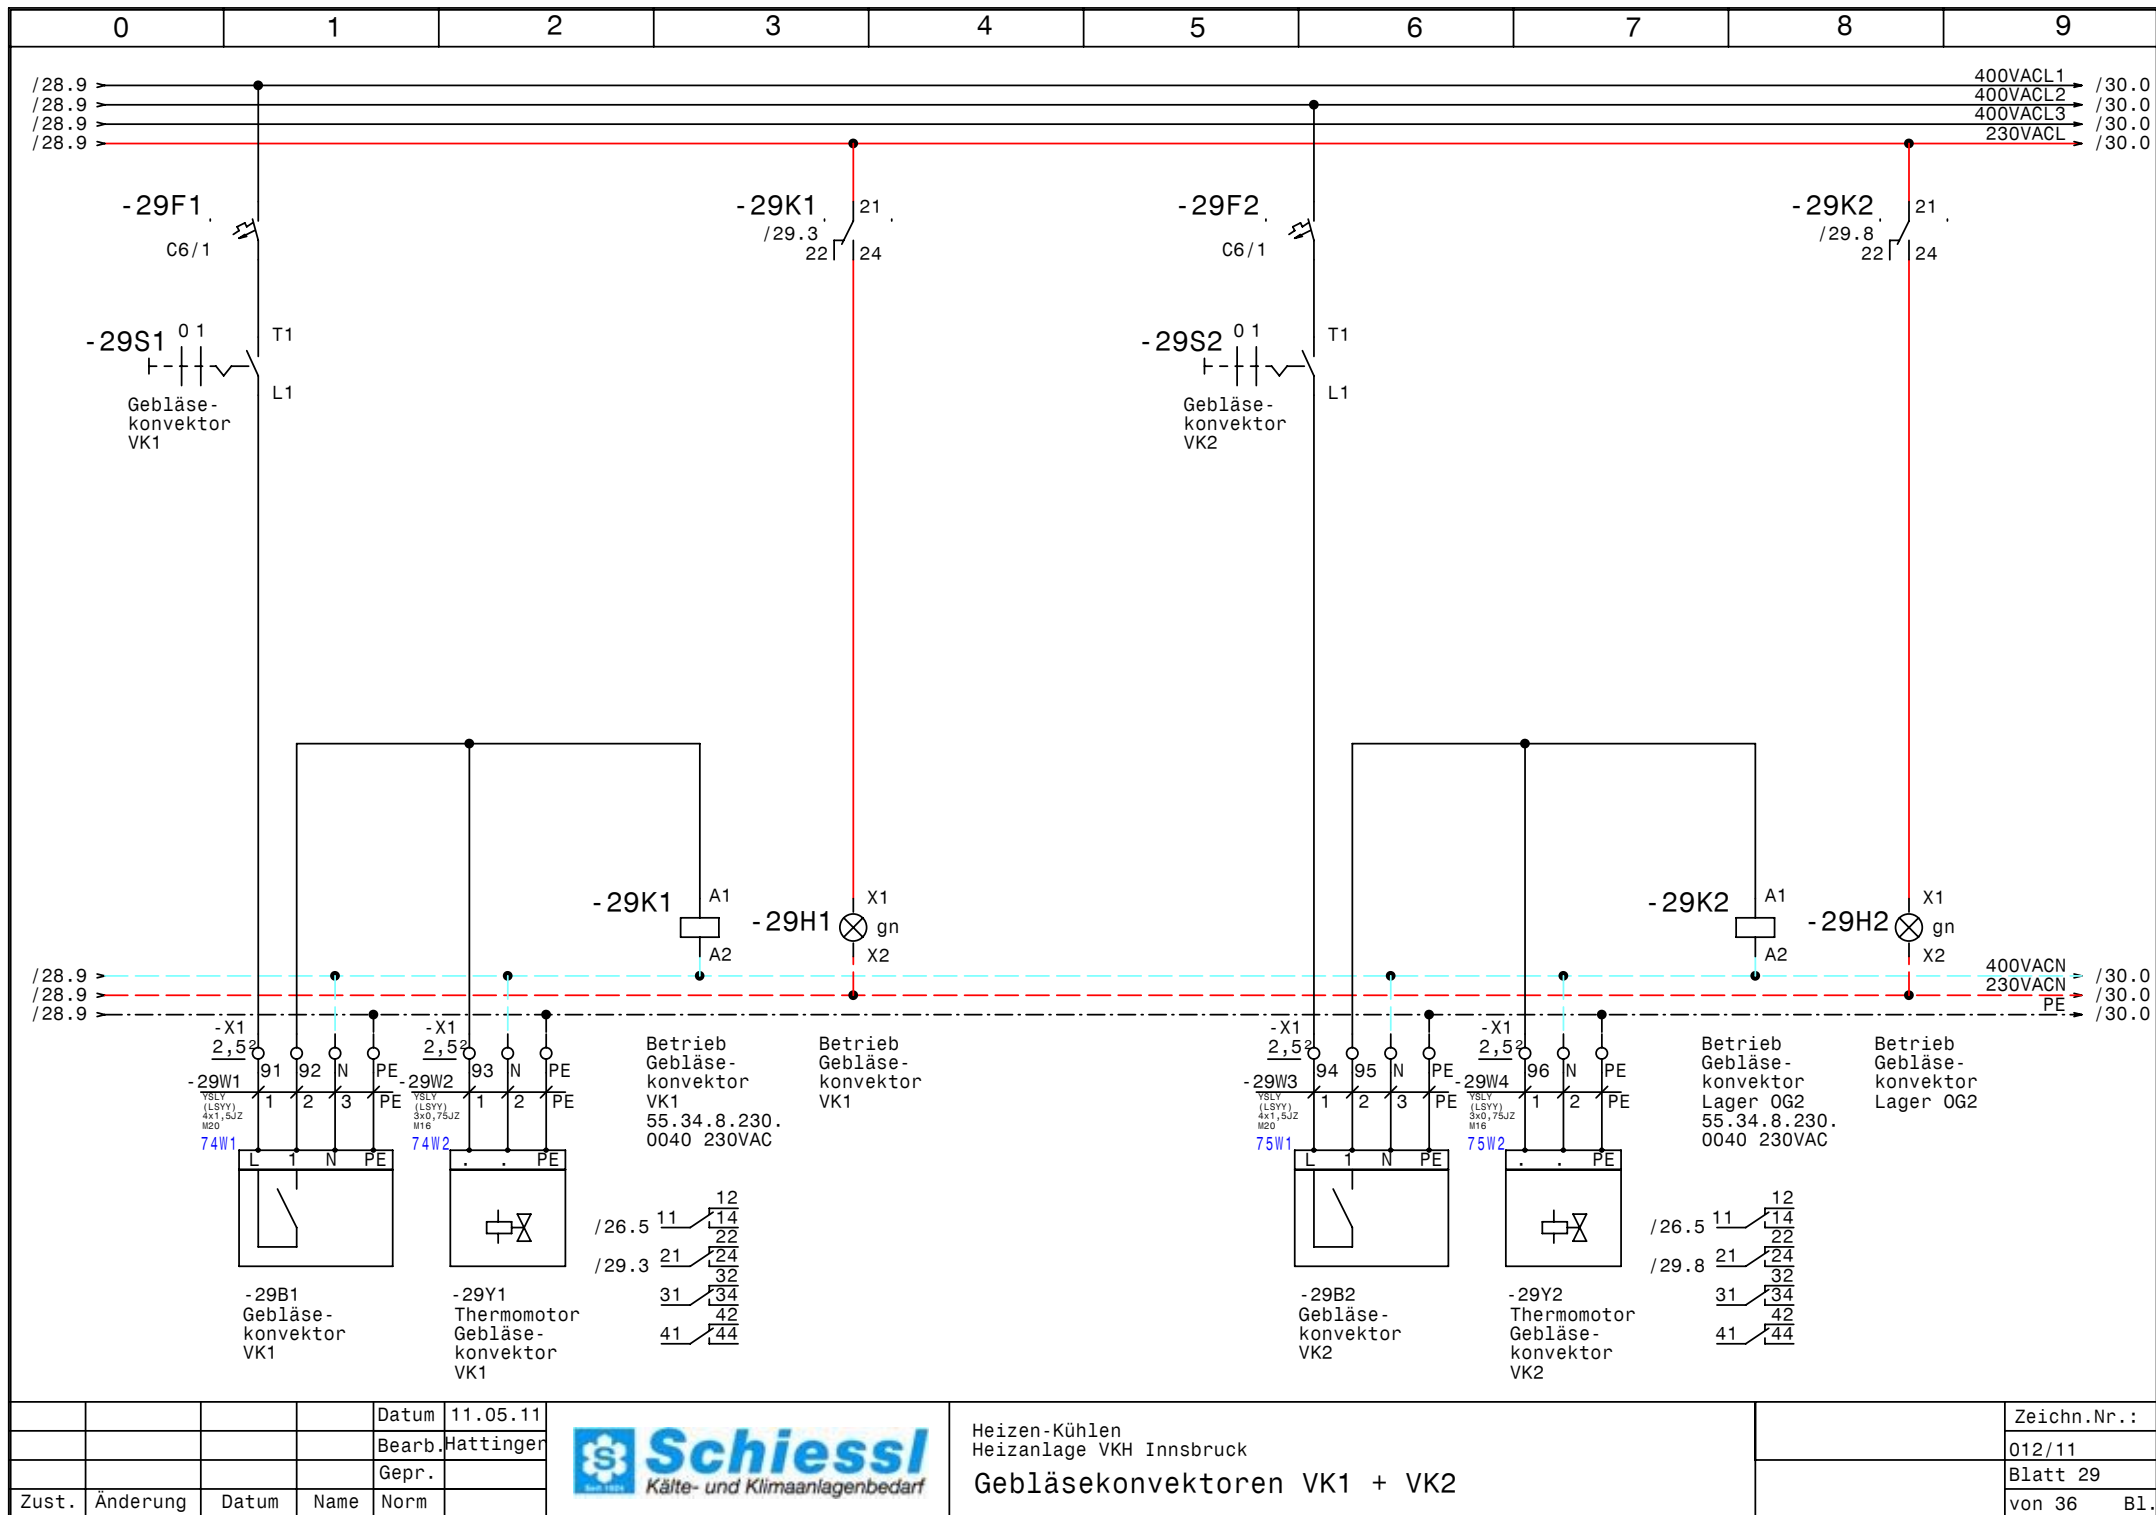


				Datum	11.05.11
				Bearb.	Hattinger
				Gepr.	
Zust.	Änderung	Datum	Name	Norm	



Heizen-Kühlen
Heizanlage VKH Innsbruck
Gebläsekonvektoren VK1 + VK2

Zeichn.Nr.:
012/11
Blatt 29
von 36 B1.

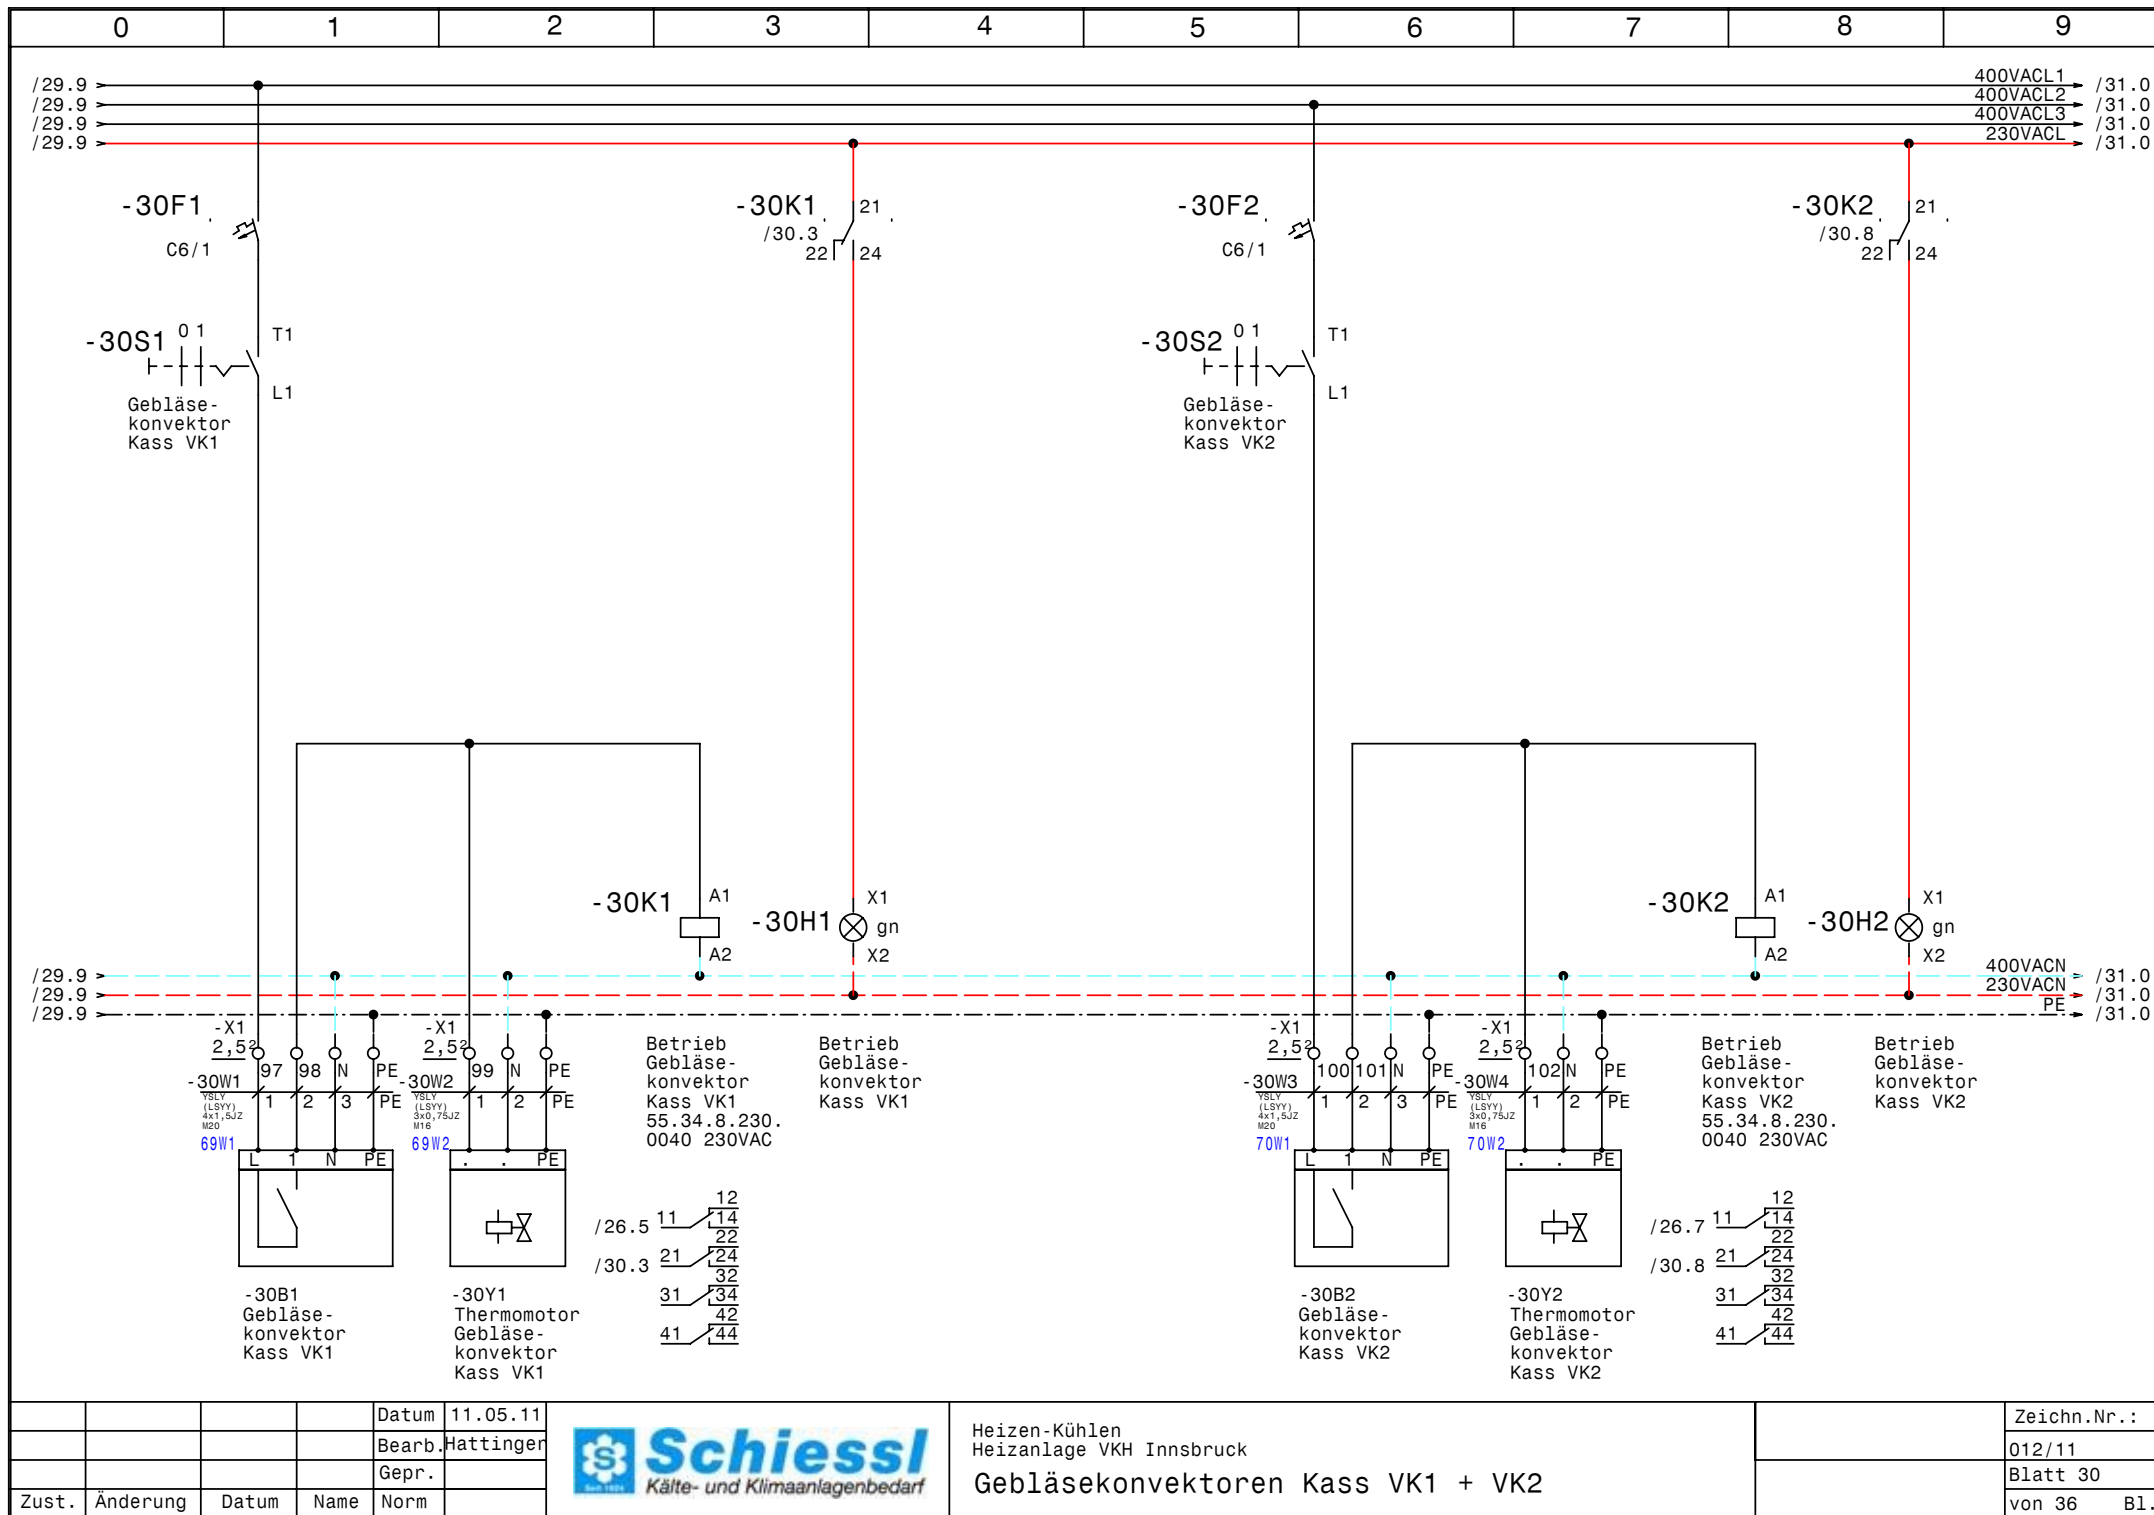


				Datum	11.05.11
				Bearb.	Hattinger
				Gepr.	
Zust.	Änderung	Datum	Name	Norm	




Heizen-Kühlen
Heizanlage VKH Innsbruck


Gebläsekonvektoren Kass VK1 + VK2

Zeichn.Nr.:	012/11
Blatt 30	von 36
	B1.

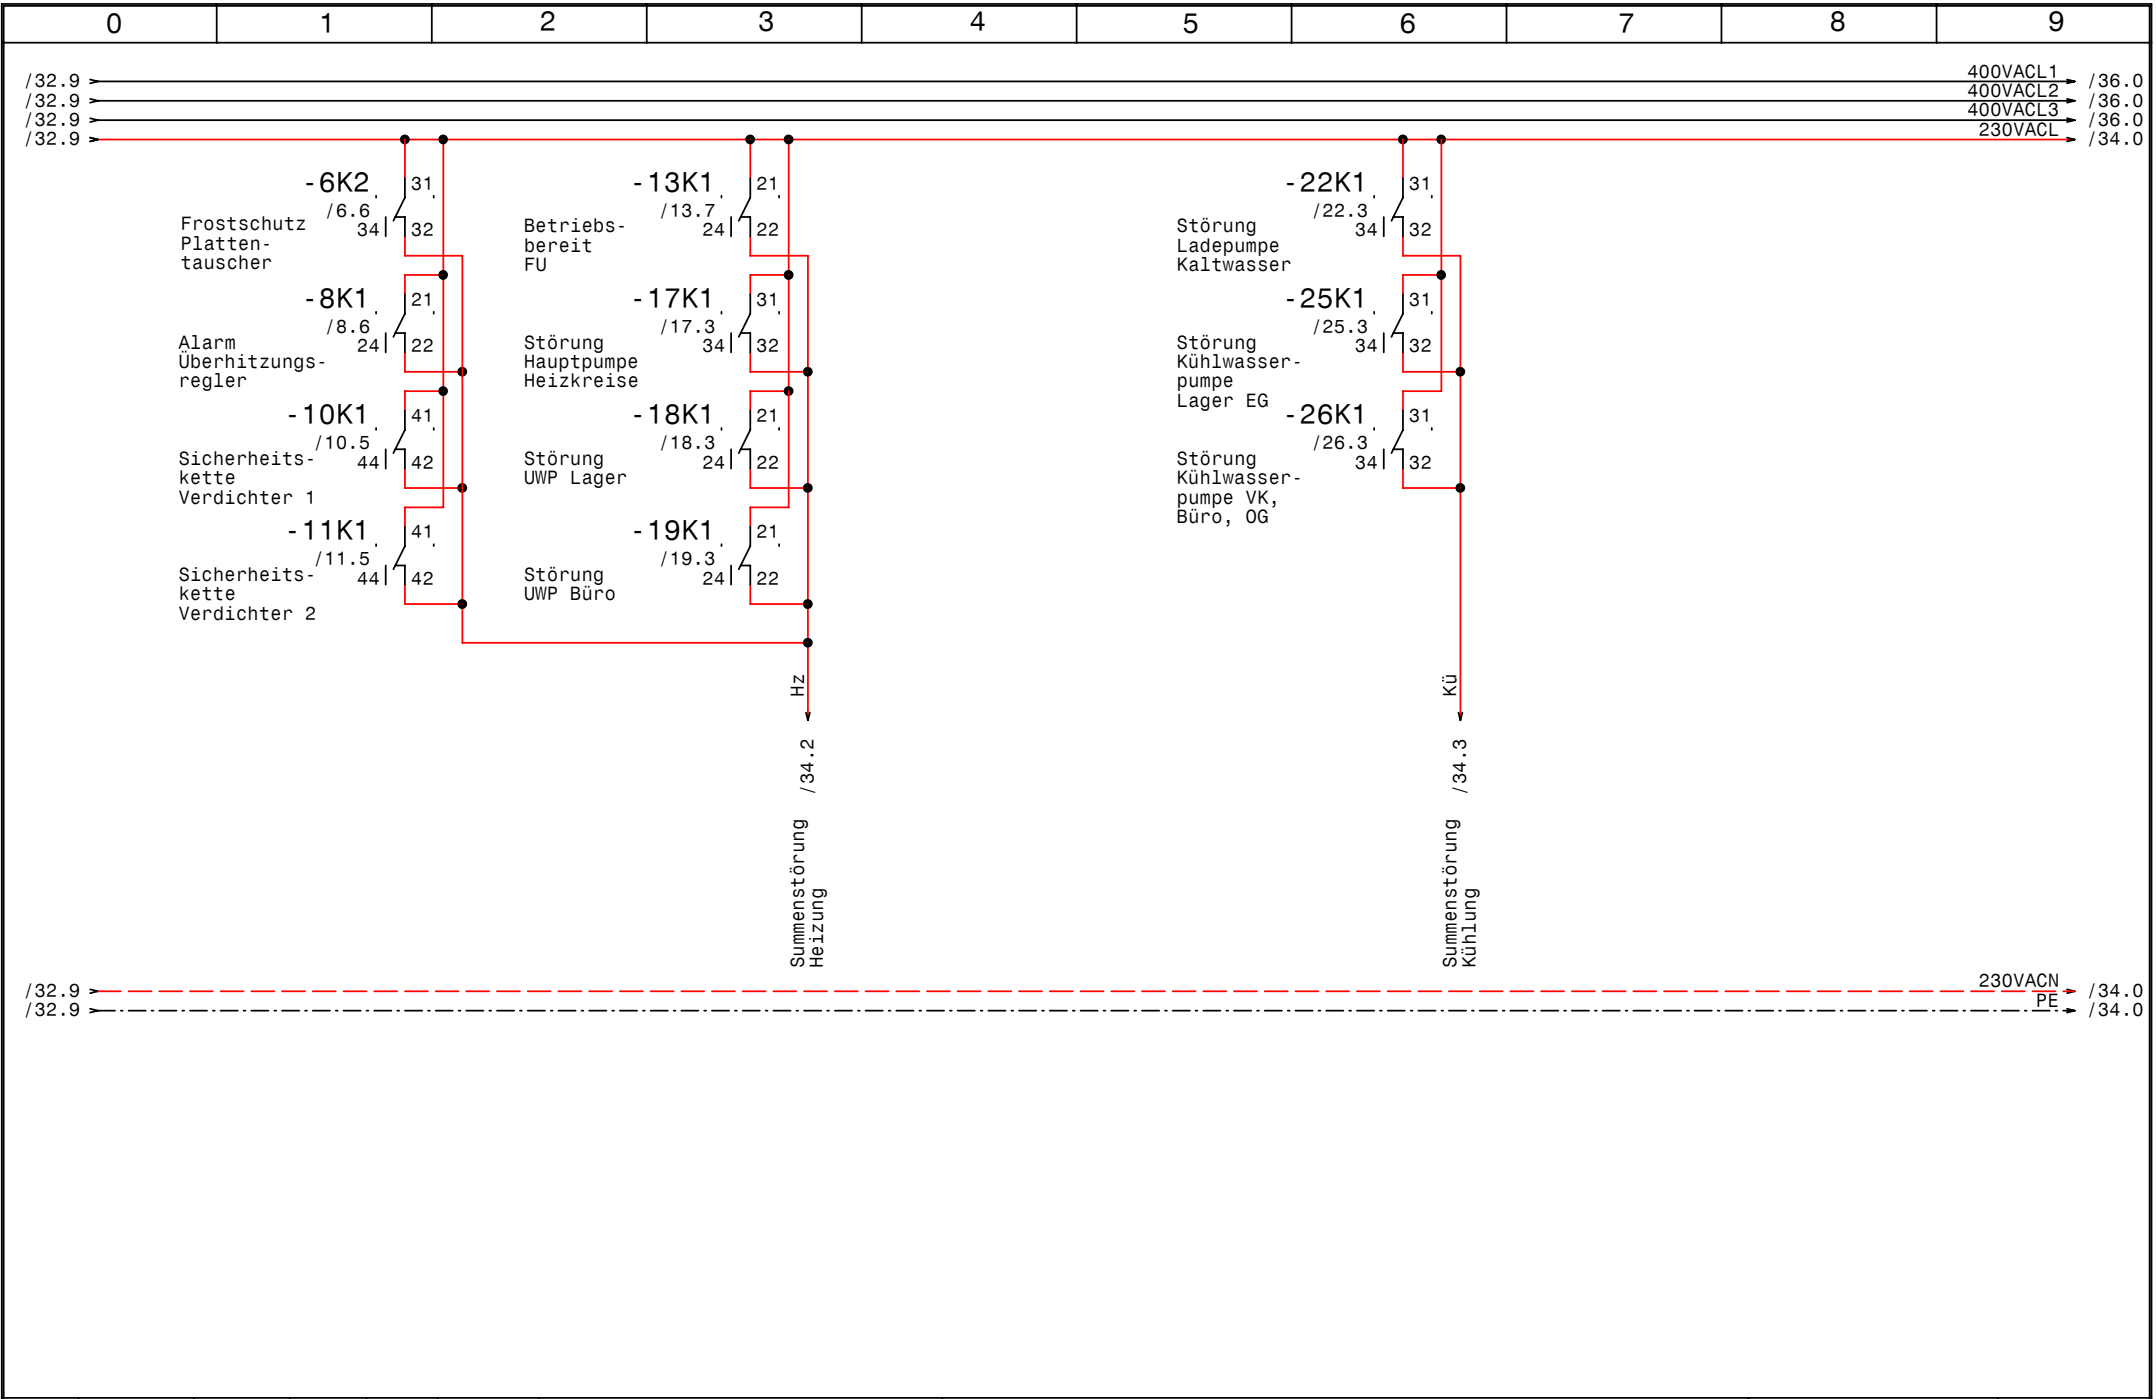

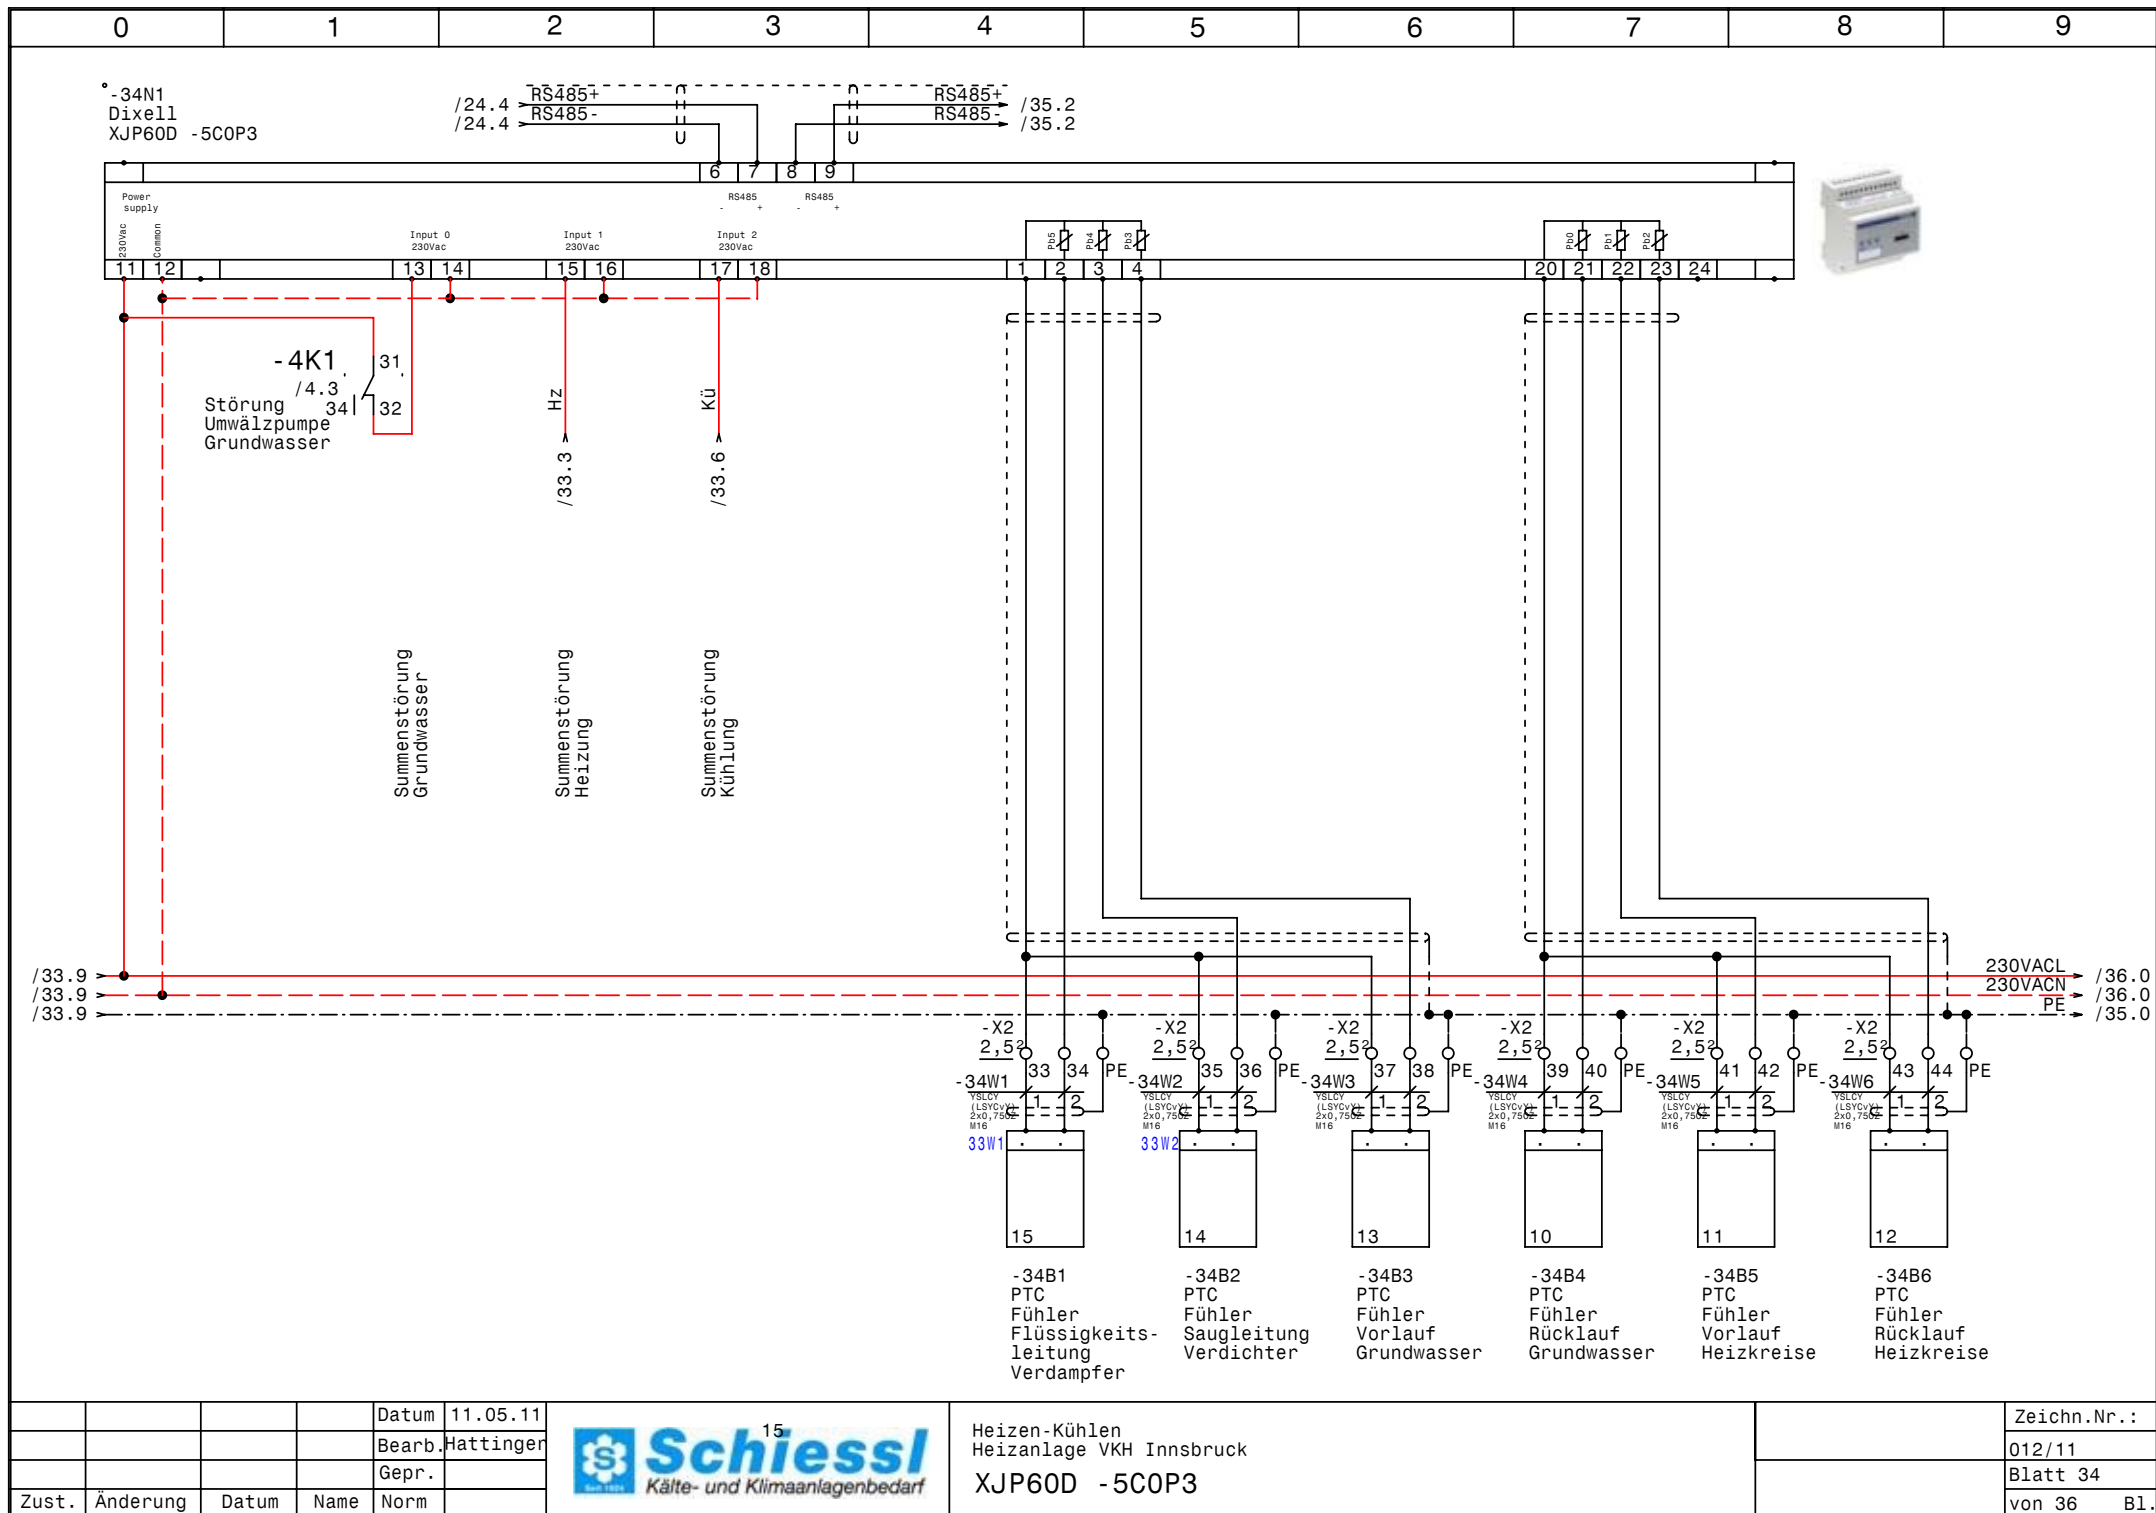

				Datum	11.05.11
				Bearb.	Hattinger
				Gepr.	
Zust.	Änderung	Datum	Name	Norm	

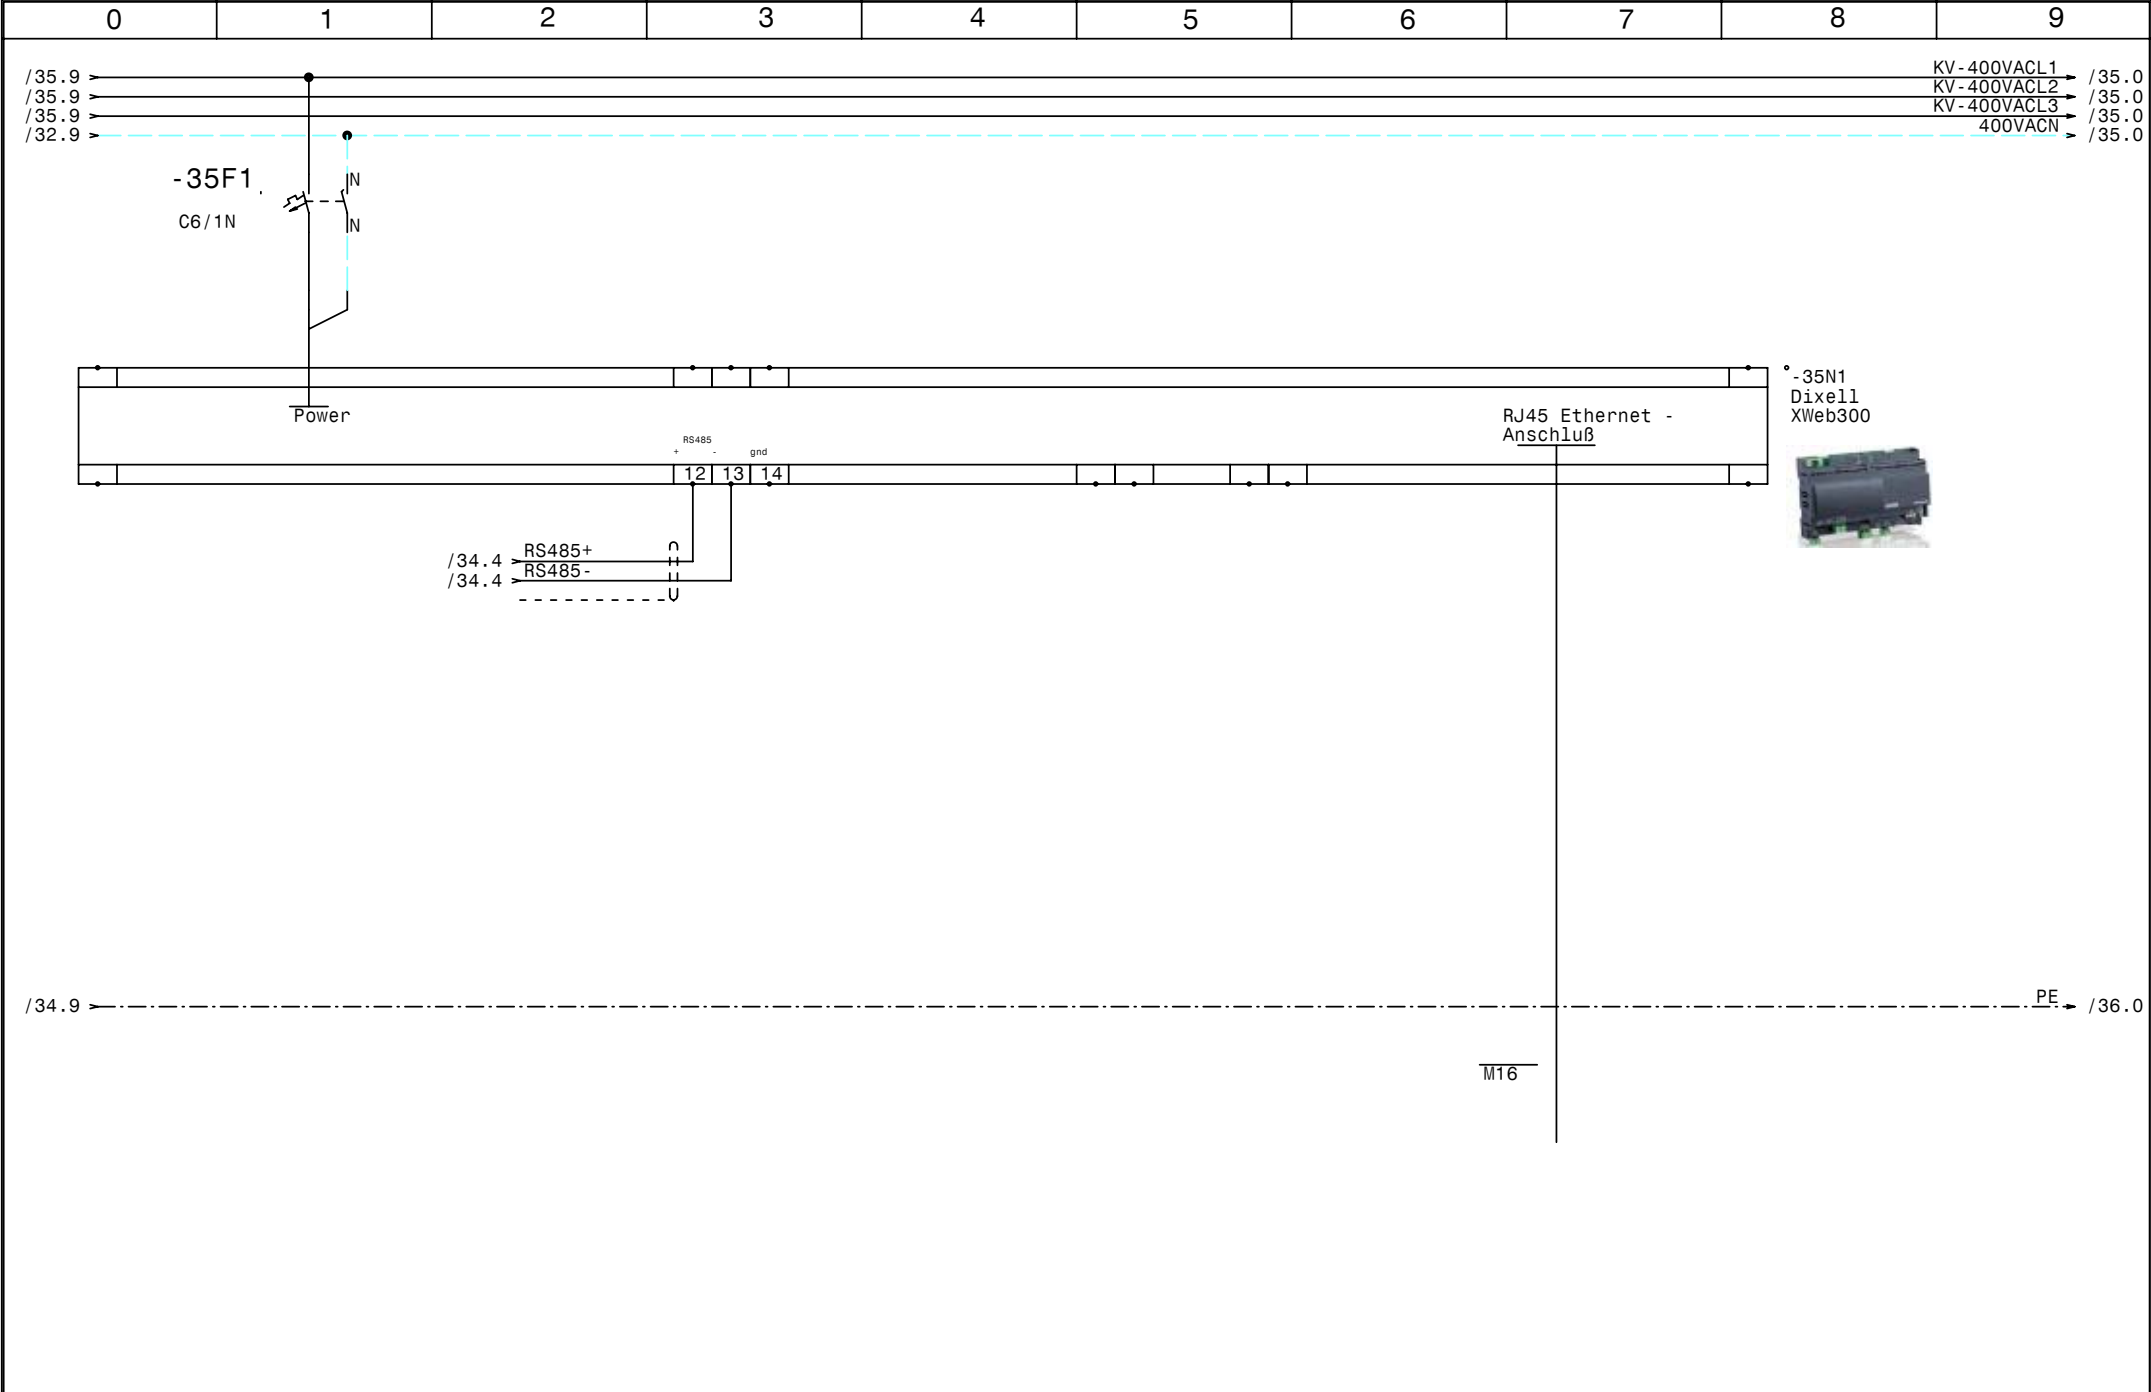

0		1		2		3		4		5		6		7		8		9	
Nr.	Feldgerät				Leitungs- bezeichnung		Leitungs- typ				Anzahl Adern	Zielbezeichnung							
1	-1We1				-1W1		YSLY (LSYY) 5x35JZ M40				5	Netzeinspeisung 3 x 400V AC N PE							
2	-4M1				-4W1		YSLCY (LSYCVY) 4x1,5JZ M20				4	Umwälzpumpe Grundwasser							
3	-4B1				-4W2		YSLY (LSYY) 3x0,75JZ M16				3	Störung Umwälzpumpe Grundwasser							
4	-5Y1				-5W1		YSLY (LSYY) 4x1,5JZ M20				4	Kugelhahn Grundwasser Heizbetrieb							
5	-6B1				-6W1		YSLY (LSYY) 3x1,5JZ M20				3	Strömungswächter Grundwasser Heizbetrieb							
6	-6B2				-6W2		YSLY (LSYY) 3x1,5JZ M20				3	Frostschutz Plattentaucher							
7	-7Y1				-7W1		YSLY (LSYY) 3x1,5JZ M20				3	Magnetventil Verdampfer Heizbetrieb							
8	-8B1				-8W1		YSLCY (LSYCVY) 2x0,750Z M16				2	Drucksensor Überhitzung							
9	-8B2				-8W2		YSLCY (LSYCVY) 2x0,750Z M16				2	TMP-Fühler Überhitzung							
10	-8B3				-8W3		YSLCY (LSYCVY) 4x0,750Z M20				4	STEPPER MOTOR Überhitzung							
11	-10M1				-10W1		YSLCY (LSYCVY) 4x6JZ M25				4	Verdichter 1							
12	-10B1				-10W2		YSLY (LSYY) 7x0,75JZ M16				6	Motorvollschutz Verdichter 1							
13	-10B2				-10W3		YSLY (LSYY) 3x0,75JZ M16				3	Hochdruckschalter Verdichter 1							
14	-10B3				-10W4		YSLY (LSYY) 7x0,75JZ M16				6	Öldruckschalter Verdichter 1							
15	-10B4				-10W5		YSLY (LSYY) 3x0,75JZ M16				3	MV Anlaufentlastung Verdichter 1							
16	-11M1				-11W1		YSLCY (LSYCVY) 4x6JZ M25				4	Verdichter 2							
17	-11B1				-11W2		YSLY (LSYY) 7x0,75JZ M16				6	Motorvollschutz Verdichter 2							
18	-11B2				-11W3		YSLY (LSYY) 3x0,75JZ M16				3	Hochdruckschalter Verdichter 2							
19	-11B3				-11W4		YSLY (LSYY) 7x0,75JZ M16				6	Öldruckschalter Verdichter 2							
20	-11B4				-11W5		YSLY (LSYY) 3x0,75JZ M16				3	MV Anlaufentlastung Verdichter 2							
21	-13B1				-13W1		YSLCY (LSYCVY) 2x0,750Z M16				2	HD-Transmitter							
22	-13B2				-13W2		YSLCY (LSYCVY) 2x0,750Z M16				2	ND-Transmitter							
23	-14B1				-14W1		YSLY (LSYY) 3x0,75JZ M16				3	Niederdruckschalter							
24	-14B2				-14W2		YSLY (LSYY) 3x0,75JZ M16				3	Pressostat Handbetrieb Notbetrieb							
25	-15B1				-15W1		YSLY (LSYY) 3x0,75JZ M16				3	Ölsumpfheizung Verdichter 1							
26	-15B2				-15W2		YSLY (LSYY) 3x0,75JZ M16				3	Ölsumpfheizung Verdichter 2							
27	-17M1				-17W1		YSLY (LSYY) 3x1,5JZ M20				3	Hauptpumpe Heizkreise							
28	-17B1				-17W2		YSLY (LSYY) 3x0,75JZ M16				3	Störung Hauptpumpe Heizkreise							
29	-18B1				-18W1		YSLY (LSYY) 3x1,5JZ M20				3	Sicherheitsthermostat Lager							
30	-18M1				-18W2		YSLY (LSYY) 3x1,5JZ M20				3	UWP Lager							
31	-18B2				-18W3		YSLY (LSYY) 3x0,75JZ M16				3	Störung UWP Lager							
32	-18Y1				-18W4		YSLY (LSYY) 4x1,5JZ M20				4	Mischventil Lager							
33	-18B3				-18W5		YSLY (LSYY) 2x0,75JZ M16				2	Fernversteller im Büro Griesser							
34	-18B4				-18W6		YSLY (LSYY) 2x0,75JZ M16				2	Aussenfühler Lager							
35	-18B5				-18W7		YSLY (LSYY) 2x0,75JZ M16				2	Vorlauffühler Lager							
36	-18B6				-18W8		YSLY (LSYY) 2x0,75JZ M16				2	(Reserve)							
37	-19B1				-19W1		YSLY (LSYY) 3x1,5JZ M20				3	Sicherheitsthermostat Büro							
38	-19M1				-19W2		YSLY (LSYY) 3x1,5JZ M20				3	UWP Büro							
39	-19B2				-19W3		YSLY (LSYY) 3x0,75JZ M16				3	Störung UWP Büro							
40	-19Y1				-19W4		YSLY (LSYY) 4x1,5JZ M20				4	Mischventil Büro (Reserve)							

				Datum	11.05.11		Heizen-Kühlen Heizanlage VKH Innsbruck		Zeichn.Nr.:
				Bearb.	Hattinger				012/11
				Gepr.					Blatt 1
Zust.	Änderung	Datum	Name	Norm				Kabelliste	von 3 Bl.

0		1		2		3		4		5		6		7		8		9	
Nr.	Feldgerät	Leitungs- bezeichnung				Leitungs- typ				Anzahl Adern	Zielbezeichnung								
41	-19B3	-19W5				YSLY (LSYY) 2x0,75JZ M16				2	Raumfühler Büro								
42	-19B4	-19W6				YSLY (LSYY) 2x0,75JZ M16				2	Aussenfühler Büro								
43	-19B5	-19W7				YSLY (LSYY) 2x0,75JZ M16				2	Vorlauffühler Büro								
44	-19B6	-19W8				YSLY (LSYY) 2x0,75JZ M16				2	(Reserve)								
45	-21Y1	-21W1				YSLY (LSYY) 4x1,5JZ M20				4	Kugelhahn Grundwasser Kühlbetrieb								
46	-22M1	-22W1				YSLY (LSYY) 3x1,5JZ M20				3	Ladepumpe Kaltwasser								
47	-22B1	-22W2				YSLY (LSYY) 3x0,75JZ M16				3	Störung Ladepumpe Kaltwasser								
48	-23B1	-23W1				YSLY (LSYY) 3x1,5JZ M20				3	Strömungswächter Ladepumpe Kaltwasser								
49	-24B1	-24W1				YSLCY (LSYCvY) 2x0,75OZ M16				2	Fühler unten Kältepufferspeicher								
50	-24B3	-24W2				YSLCY (LSYCvY) 2x0,75OZ M16				2	Fühler oben Kältepufferspeicher								
51	-25M1	-25W1				YSLY (LSYY) 3x1,5JZ M20				3	Kühlwasserpumpe Lager EG								
52	-25B1	-25W2				YSLY (LSYY) 3x0,75JZ M16				3	Störung Kühlwasserpumpe Lager EG								
53	-26M1	-26W1				YSLY (LSYY) 3x1,5JZ M20				3	Kühlwasserpumpe VK, Büro, OG								
54	-26B1	-26W2				YSLY (LSYY) 3x0,75JZ M16				3	Störung Kühlwasserpumpe VK, Büro, OG								
55	-27B1	-27W1				YSLY (LSYY) 4x1,5JZ M20				4	Gebläsekonvektor Lager EG1								
56	-27Y1	-27W2				YSLY (LSYY) 3x0,75JZ M16				3	Thermomotor Gebläsekonvektor Lager EG1								
57	-27B2	-27W3				YSLY (LSYY) 4x1,5JZ M20				4	Gebläsekonvektor Lager EG2								
58	-27Y2	-27W4				YSLY (LSYY) 3x0,75JZ M16				3	Thermomotor Gebläsekonvektor Lager EG2								
59	-28B1	-28W1				YSLY (LSYY) 4x1,5JZ M20				4	Gebläsekonvektor Lager OG1								
60	-28Y1	-28W2				YSLY (LSYY) 3x0,75JZ M16				3	Thermomotor Gebläsekonvektor Lager OG1								
61	-28B2	-28W3				YSLY (LSYY) 4x1,5JZ M20				4	Gebläsekonvektor Lager OG2								
62	-28Y2	-28W4				YSLY (LSYY) 3x0,75JZ M16				3	Thermomotor Gebläsekonvektor Lager OG2								
63	-29B1	-29W1				YSLY (LSYY) 4x1,5JZ M20				4	Gebläsekonvektor VK1								
64	-29Y1	-29W2				YSLY (LSYY) 3x0,75JZ M16				3	Thermomotor Gebläsekonvektor VK1								
65	-29B2	-29W3				YSLY (LSYY) 4x1,5JZ M20				4	Gebläsekonvektor VK2								
66	-29Y2	-29W4				YSLY (LSYY) 3x0,75JZ M16				3	Thermomotor Gebläsekonvektor VK2								
67	-30B1	-30W1				YSLY (LSYY) 4x1,5JZ M20				4	Gebläsekonvektor Kass VK1								
68	-30Y1	-30W2				YSLY (LSYY) 3x0,75JZ M16				3	Thermomotor Gebläsekonvektor Kass VK1								
69	-30B2	-30W3				YSLY (LSYY) 4x1,5JZ M20				4	Gebläsekonvektor Kass VK2								
70	-30Y2	-30W4				YSLY (LSYY) 3x0,75JZ M16				3	Thermomotor Gebläsekonvektor Kass VK2								
71	-31B1	-31W1				YSLY (LSYY) 4x1,5JZ M20				4	Gebläsekonvektor Kass Büro1								
72	-31Y1	-31W2				YSLY (LSYY) 3x0,75JZ M16				3	Thermomotor Gebläsekonvektor Kass Büro1								
73	-31B2	-31W3				YSLY (LSYY) 4x1,5JZ M20				4	Gebläsekonvektor Kass Büro2								
74	-31Y2	-31W4				YSLY (LSYY) 3x0,75JZ M16				3	Thermomotor Gebläsekonvektor Kass Büro2								
75	-32B1	-32W1				YSLY (LSYY) 4x1,5JZ M20				4	Gebläsekonvektor Schulung OG1								
76	-32Y1	-32W2				YSLY (LSYY) 3x0,75JZ M16				3	Thermomotor Gebläsekonvektor Schulung OG1								
77	-34B1	-34W1				YSLCY (LSYCvY) 2x0,75OZ M16				2	PTC Fühler Flüssigkeitsleitung Verdampfer								
78	-34B2	-34W2				YSLCY (LSYCvY) 2x0,75OZ M16				2	PTC Fühler Saugleitung Verdichter								
79	-34B3	-34W3				YSLCY (LSYCvY) 2x0,75OZ M16				2	PTC Fühler Vorlauf Grundwasser								
80	-34B4	-34W4				YSLCY (LSYCvY) 2x0,75OZ M16				2	PTC Fühler Rücklauf Grundwasser								

	Datum	11.05.11
	Bearb.	Hattinger
	Gepr.	
Zust.	Änderung	

Schiessl
Kälte- und Klimaanlagebedarf

Heizen-Kühlen
Heizanlage VKH Innsbruck

Kabelliste

	Zeichn.Nr.:
	012/11
	Blatt 2
	von 3 Bl.

[illegible]

0		1		2		3		4		5		6		7		8		9	
Stück Zahl		Artikel Bezeichnung				Artikel Beschreibung				Artikel Bezüge									
1		LSFI C13/0,03 G				Personenschutzschalter				- 1F1									
1		PKZMO-1,6-T				Transformatorschutzschalter				- 1F2									
3		NHI-E-11-PKZO				Normalhilfsschalter													
1		PKZMO-6,3				Motorschutzschalter				- 4F1									
1						Glasrohrsicherung				- 8F1									
1		PKZMO-32				Motorschutzschalter				- 9F1									
1		NZMN1-M40				Leistungsschalter Motorschuz				- 13F1									
1		M22-K10				Leistungsschalter Normalhilfskonta													
1		M22-K01				Leistungsschalter Normalhilfskonta													
2		C4/1				Sicherungsautomaten				- 19F1, - 18F1									
17		C6/1				Sicherungsautomaten				- 30F1, - 15F1, - 17F1, - 29F2, - 31F2, - 1F3									
										- 28F1, - 27F2, - 27F1, - 30F2, - 26F1									
										- 32F1, - 25F1, - 28F2, - 29F1, - 31F1									
										- 22F1									
1		C6/1N				Sicherungsautomaten				- 35F1									
1						Schrank- leuchte				- 1H1									
2		Signalleuchte blau				Signalglimmlampe blau				- 12H3, - 12H6									
1		Signalleuchte gelb				Signalglimmlampe gelb				- 13H1									
13		Signalleuchte rot				Signalglimmlampe rot				- 14H1, - 8H1, - 22H2, - 25H2, - 13H2, - 26H2									
										- 19H2, - 12H5, - 18H2, - 6H2, - 17H2, - 4H2									
										- 12H2									
25		Signalleuchte grün				Signalglimmlampe grün				- 32H1, - 21H1, - 29H1, - 25H1, - 4H1, - 31H2									
										- 19H1, - 22H1, - 23H1, - 28H2, - 28H1									
										- 18H1, - 26H1, - 30H2, - 27H2, - 27H1									
										- 12H1, - 31H1, - 12H4, - 29H2, - 7H1, - 17H1									
										- 6H1, - 30H1, - 5H1									
46		55.34.8.230.0040				Finder - Relais Type 55 4polig				- 4K1, - 19K1, - 19K2, - 21K1, - 22K1, - 22K2									
										- 23K1, - 18K2, - 24K1, - 24K2, - 24K3									
										- 24K4, - 25K1, - 25K2, - 26K1, - 26K2, - 2K1									
										- 27K1, - 7K2, - 9K1, - 10K1, - 11K1, - 12K1									
										- 12K3, - 6K2, - 32K1, - 5K1, - 4K3, - 13K1									
										- 13K2, - 14K1, - 14K2, - 14K4, - 17K1									
										- 17K2, - 18K1, - 6K1, - 28K2, - 28K1, - 31K2									
				Datum	11.05.11	 Schiessl Kälte- und Klimaanlagebedarf				Heizen-Kühlen Heizanlage VKH Innsbruck Materialliste								Zeichn.Nr.: 012/11 Blatt 1 von 3 Bl.	
				Bearb.	Hattinger F.														
				Gepr.															
Zust.	Änderung	Datum	Name	Norm															

0		1		2		3		4		5		6		7		8		9				
Stück Zahl	Artikel Bezeichnung					Artikel Beschreibung					Artikel Bezüge											
											-30K2, -29K1, -30K1, -27K2, -31K1											
											-29K2											
1	TM16 W 24ac/dc\230Vac					Multifunktion Zeitrelais					-4K2											
1	TM16/R 24/230VAC					Multifunktion Zeitrelais					-7K1											
1	55.34.8.024.0040					Finder - Relais Type 55 4polig					-8K1											
2	DILM32-XHI22					Hilfsschalterbaustein																
2	DILM32-XHI02					Hilfsschalterbaustein																
1	TM16 E 24ac/dc\230Vac					Multifunktion Zeitrelais					-11K2											
2	DILM32-10(230V50HZ)					Schütz					-11K3, -10K2											
2	DILM38-10(230V50HZ)					Schütz					-11K4, -10K3											
1	easy512-AC-RCX					easy512-AC-RCX					-14K3											
4	TM16 aWi 24ac/dc\230Vac					Multifunktion Zeitrelais					-14K5, -4K4, -12K4, -12K2											
47	94.04					Fassung für Finder Relais 4polig																
1						Schaltschrankventilator					-1M1											
1	ST 12184 B=1200 H=1800 T=400					Standschrank IP 55					-0N1											
1						FU-NXL					-4N1											
1						Emerson ECD-002 Anzeige					-8N1											
1						Emerson EC3-X32 TCP/IP					-8N2											
1						Sanftstarter					-9N1											
1						FN2020-1-6					-9N2											
4	DILM32-XSPR240					RC-Löschglied					-10N1, -11N3, -10N3, -11N1											
2	DILM32-XMV					Mechanische Verrigelung					-10N2, -11N2											
1						FU					-13N1											
1						EMV-Filter					-13N2											
2						UVR63-H					-18N1, -19N1											
2						Dixell XR20CX 230Vac					-24N1, -24N2											
1						Dixell XJP60D -5COP3					-34N1											
1						Dixell XWeb300					-35N1											
1						Thermostat					-1P1											
1	LTS63 EHN4 A3					Hauptschalter					-1Q1											
1	120 Ohm					Widerstand					-4R1											
2	M10HEU3					Umschalter 3pol. 1-0-2					-10S1, -11S1											
11	M10HEU1					Umschalter 1pol. 1-0-2					-22S1, -5S1, -2S1, -26S1, -25S1, -19S1											
				Datum	11.05.11	 Schuessl Kälte- und Klimaanlagebedarf					Heizen-Kühlen Heizanlage VKH Innsbruck Materialliste										Zeichn.Nr.:	
			Bearb.	Hattinger F.	012/11																	
			Gepr.		Blatt 2																	
Zust.	Änderung	Datum	Name	Norm												von 3 Bl.						

0		1		2		3		4		5		6		7		8		9				
Stück Zahl	Artikel Bezeichnung					Artikel Beschreibung					Artikel Bezüge											
											-7S1, -18S1, -4S1, -17S1, -21S1											
11	M10HEA1					Ausschalter 1pol. 0-1					-30S2, -31S2, -31S1, -29S2, -30S1											
											-32S1, -28S2, -27S2, -29S1, -28S1											
											-27S1											
1						Trafo 400VAC 230VAC 400VA					-1T1											
1						Trafo /230Vac /24Vac					-8T1											
1	M40					Kabelverschraubung					-1W1											
2	M25					Kabelverschraubung					-10W1, -11W1											
52	M16					Kabelverschraubung					-13W2, -26W2, -11W4, -14W2, -13W1											
											-14W1, -24W2, -25W2, -30W4, -11W5											
											-28W2, -8V1, -29W4, -35V1, -30W2, -29W2											
											-10W2, -11W2, -28W4, -27W2, -27W4											
											-10W3, -10W4, -24W1, -10W5, -8W1, -11W3											
											-8W2, -34W2, -18W6, -18W8, -19W7, -17W2											
											-15W2, -15W1, -19W3, -19W6, -31W4											
											-32W2, -18W7, -34W1, -31W2, -34W3											
											-34W4, -19W8, -18W3, -19W5, -34W5, -4W2											
											-18W5, -22W2, -34W6											
29	M20					Kabelverschraubung					-28W3, -19W2, -19W1, -30W3, -29W1											
											-18W2, -30W1, -8W3, -18W4, -18W1, -17W1											
											-6W2, -22W1, -25W1, -31W1, -21W1, -6W1											
											-26W1, -27W1, -19W4, -27W3, -4W1, -7W1											
											-29W3, -23W1, -32W1, -28W1, -5W1, -31W3											
1	EK 35 ge/gr					Erdungsklemme					-X1											
1	Klemme 35 blau					Klemme N					-X1											
42	Klemme 2,5 blau					Klemme N					-X1											
4	EK 6 ge/gr					Erdungsklemme					-X1											
6	Klemme 6 grau					Klemme L					-X1											
161	Klemme 2,5 grau					Klemme L					-X1, -X12, -X11, -X2											
73	EK 2,5 ge/gr					Erdungsklemme					-X1, -X2											
3	Klemme 35 grau					Klemme L					-X1											
1						Lichtsteckdose					-1X1											
2	+NZM1 -XIPK					Fingerschutz für NZMN1					-13Z1, -13Z2											
				Datum	11.05.11	 Schiessl Kälte- und Klimaanlagebedarf					Heizen-Kühlen Heizanlage VKH Innsbruck Materialliste										Zeichn.Nr.:	
				Bearb.	Hattinger F.																012/11	
				Gepr.																	Blatt 3	
Zust.	Änderung	Datum	Name	Norm												von 3 Bl.						