

Anlage:

Lastteil

Sojarei Schocker

Firma:

Donau

SCHALTSCHRANKAUSFÜHRUNG

VERDRAHTUNGSFARBEN

SCHALTSCHRANKGRÖSSE:
SOCKEL:
LACKIERUNG:
SCHUTZART:
SCHUTZMASSNAHME:
BLINDSCHALTBILD:
KABELEINFÜHRUNG:
TÜRANSCHLAG:

600x600x300
-
RAL 7035
IP54
lt. EVU
nein
oben
links

(BxHxT)
(H)

(BxH)

HAUPTSTROMKREIS 400/230V:
NEUTRALLEITER:
SCHUTZLEITER:
STEUERSPANNUNG 230VAC:
ohne Trafo:
mit Trafo:
STEUERSPANNUNG 0-24VAC:
STEUERSPANNUNG 0-24VDC:
GND, DDC:
MESSLEITUNGEN, FÜHLER:
POTENTIALFREIE LEITUNGEN:
FREMDSPANNUNG:

—

—

—

—

—

—

—

—

—

—

—

—

schwarz
hellblau
gelb/grün

braun/hellblau
rot/rot-weiß
blau/blau-weiß
blau/blau-weiß
blau-weiß
grün
orange
orange

Bei Änderungen im Schaltschrank und auch an den externen Geräten die nicht von der Erzeugerfirma durchgeführt werden entfällt Garantie und Haftung. Dadurch entstehende Kosten werden nicht anerkannt. Sollte dies jedoch aus technischer Sicht notwendig sein ist die Erzeugerfirma zu verständigen. Schutzmaßnahmen des Örtlichen EVU's beachten! Motorschutzgeräte nach den tatsächlichen Aufnahmestrom der Motoren einstellen! Vor der Inbetriebnahme der Anlage sind sämtliche Schraub-, Klemm- und Steckverbindungen auf festen Sitz zu prüfen und gegebenenfalls nachzuziehen!

Blattverzeichnis

000 Deckblatt

001 Netzanschluß

002 Verdichter

003 Kondensatorlüfter

004 Schock- Frostregler

005 Lüfter 1-2

006 Summenstörung

007 XWeb300

Datum

14.06.11

Bearb.

Hattinger

Gepr.

Zust.

Änderung

Datum

Name

Norm

Schiessl

Kälte- und Klimaanlagebedarf

Lastteil

Sojarei Schocker

Deckblatt


Zeichn.Nr.:

139/11


Blatt 0

von 7

B1.

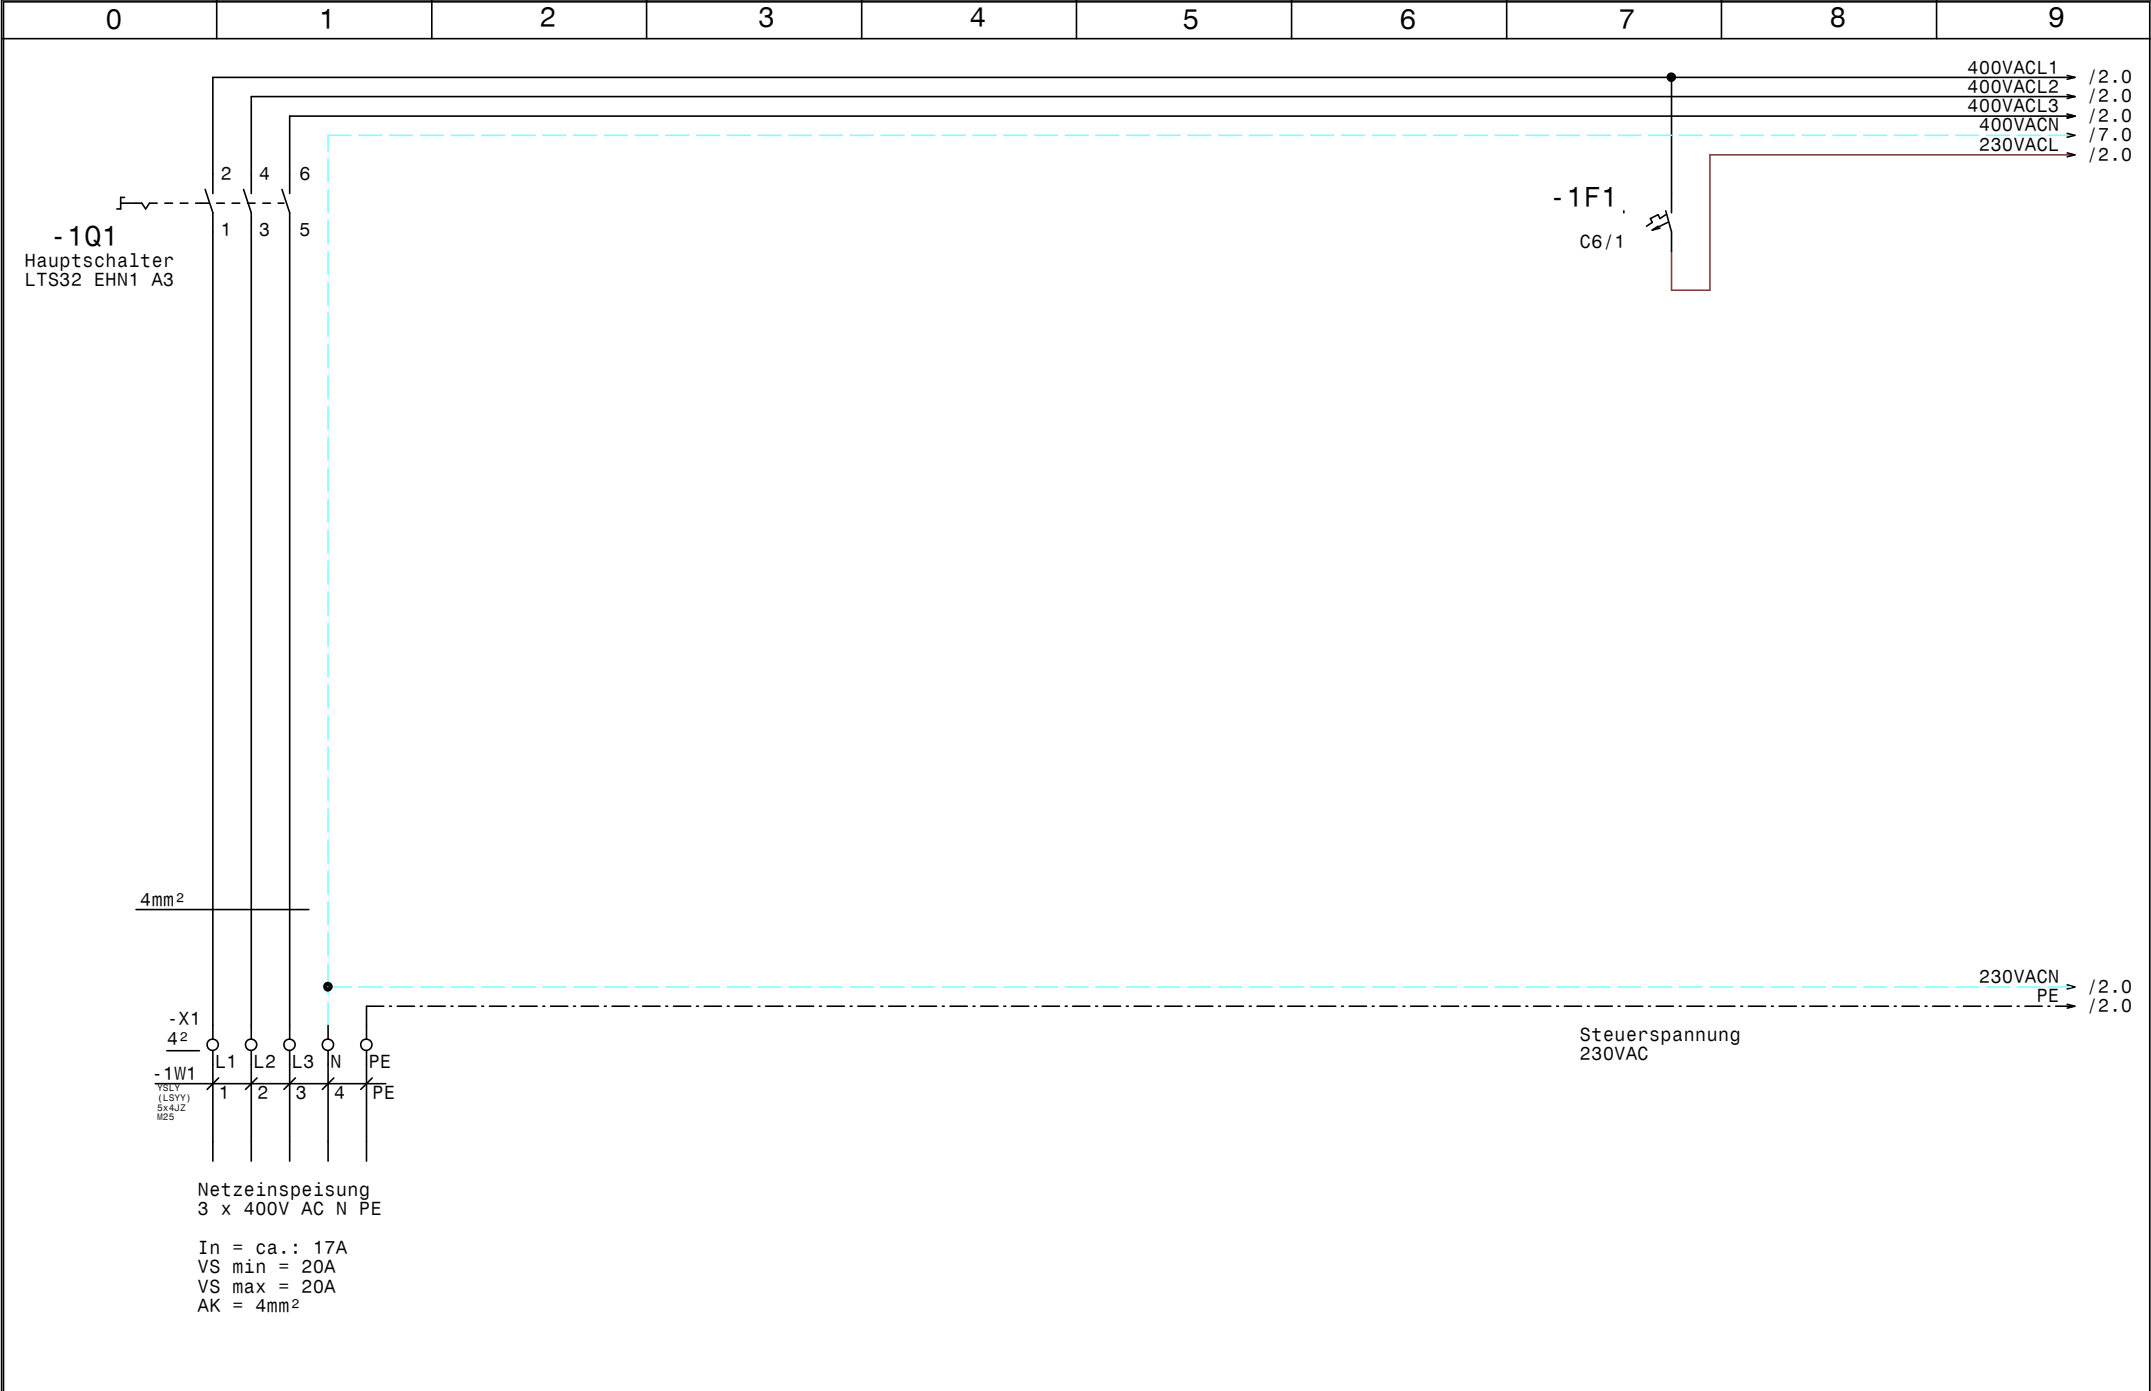

				Datum	14.06.11	 Schuessli Kälte- und Klimaanlagebedarf	Lastteil Sojarei Schocker Netzanschluß		Zeichn.Nr.:	
				Bearb.	Hattinger				139/11	
				Gepr.					Blatt 1	
Zust.	Änderung	Datum	Name	Norm					von 7	B1.

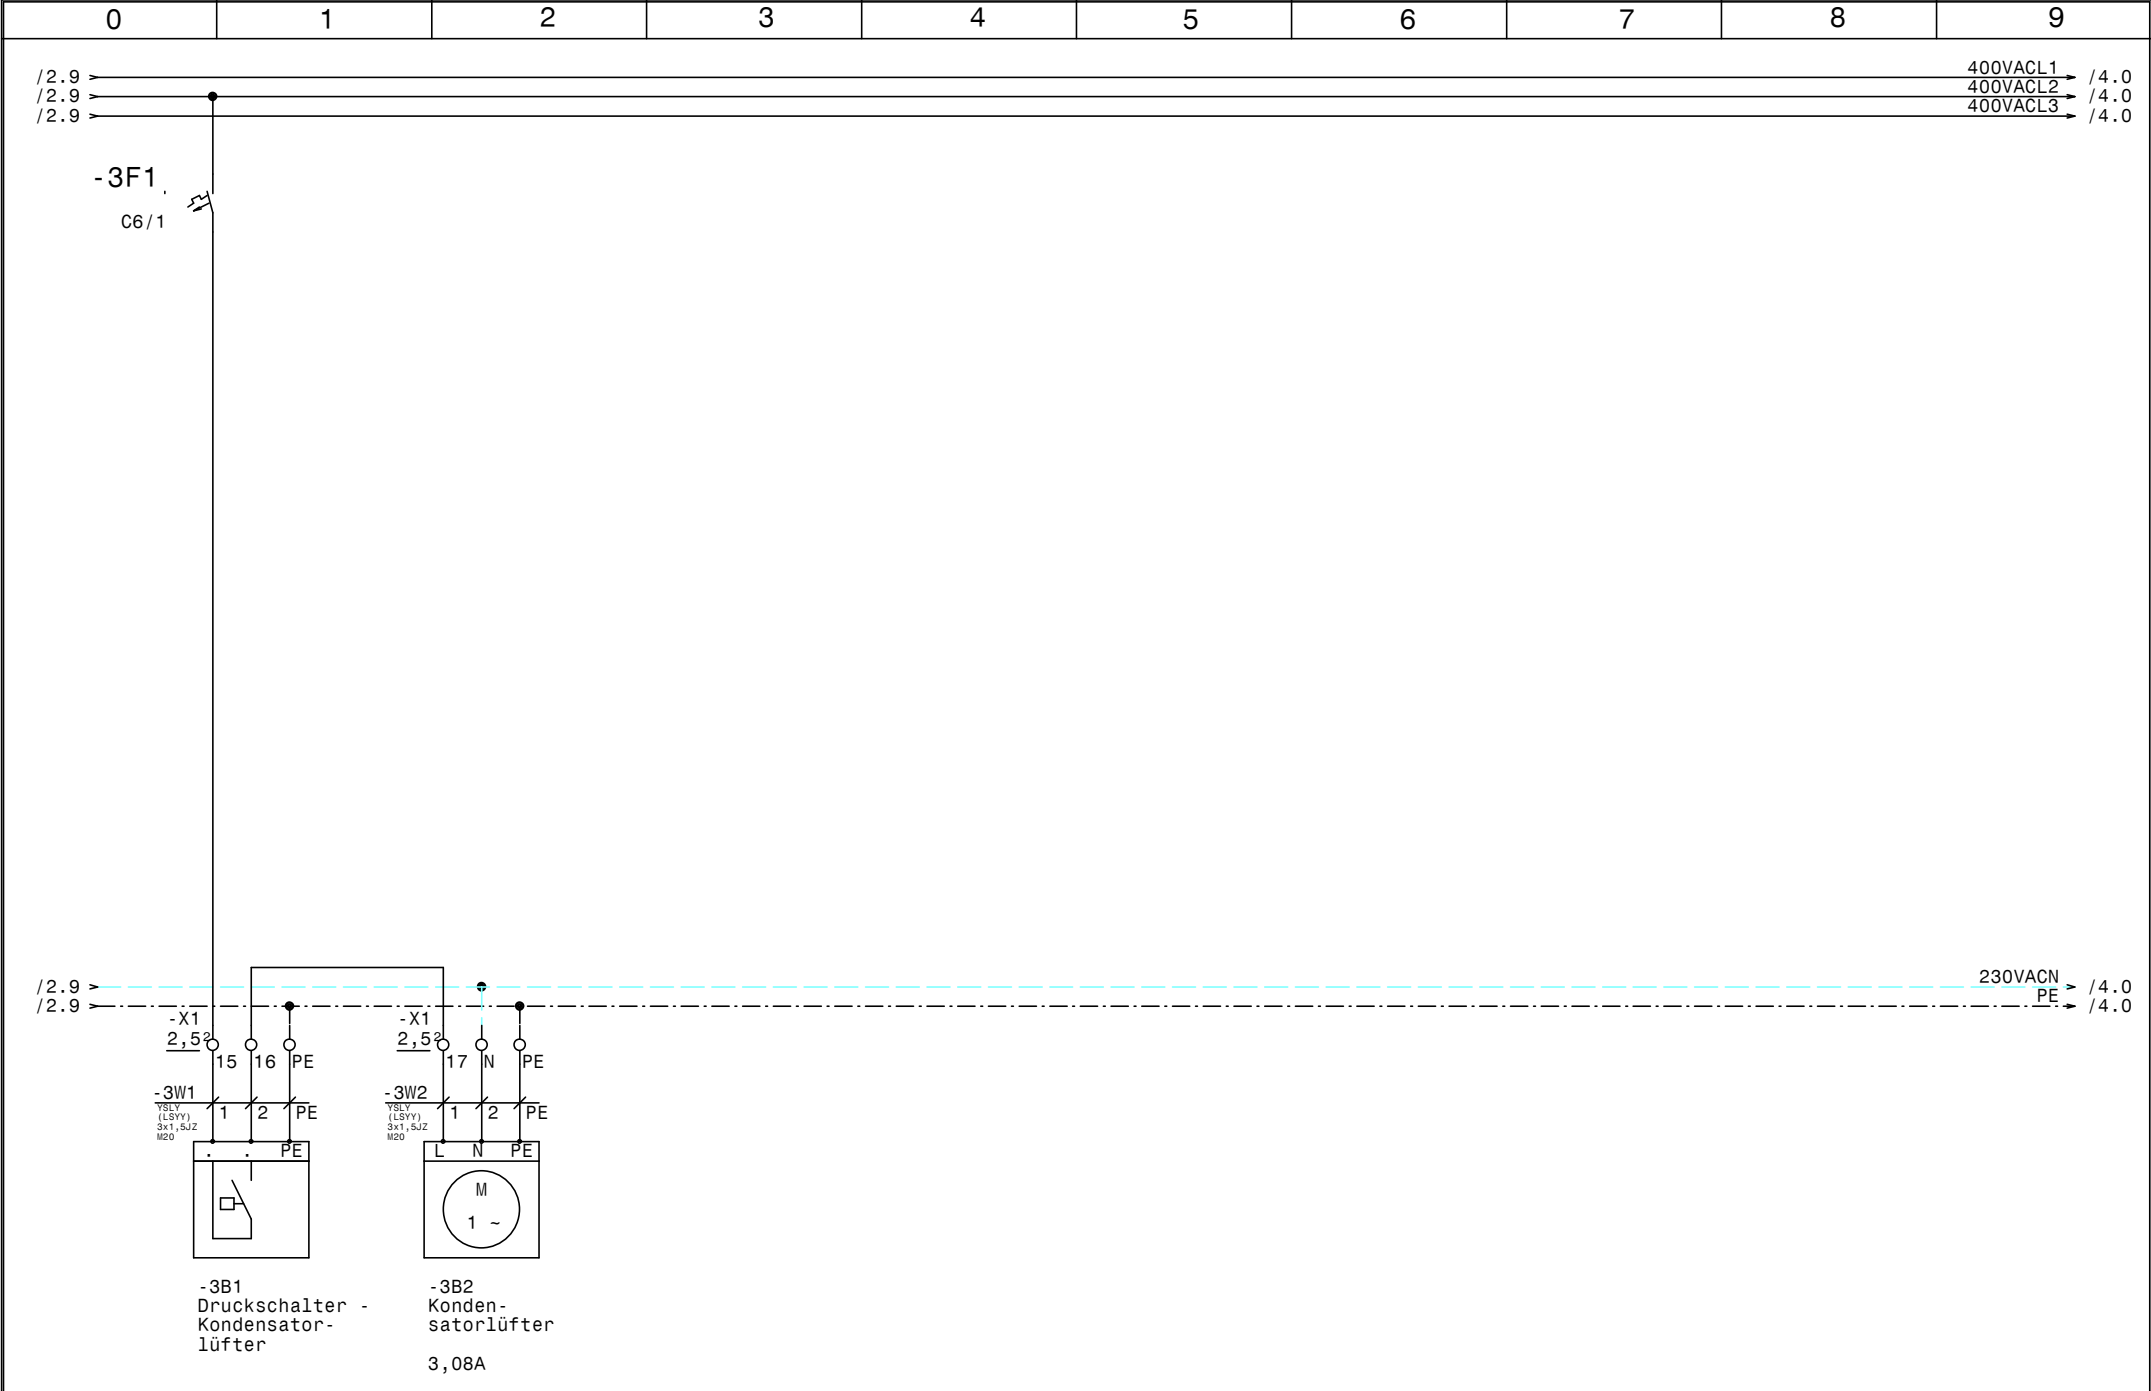


				Datum	14.06.11
				Bearb.	Hattinger
				Gepr.	
Zust.	Änderung	Datum	Name	Norm	



Lastteil
Sojarei Schocker
Kondensatorlüfter

Zeichn.Nr.:
139/11
Blatt 3
von 7 Bl.

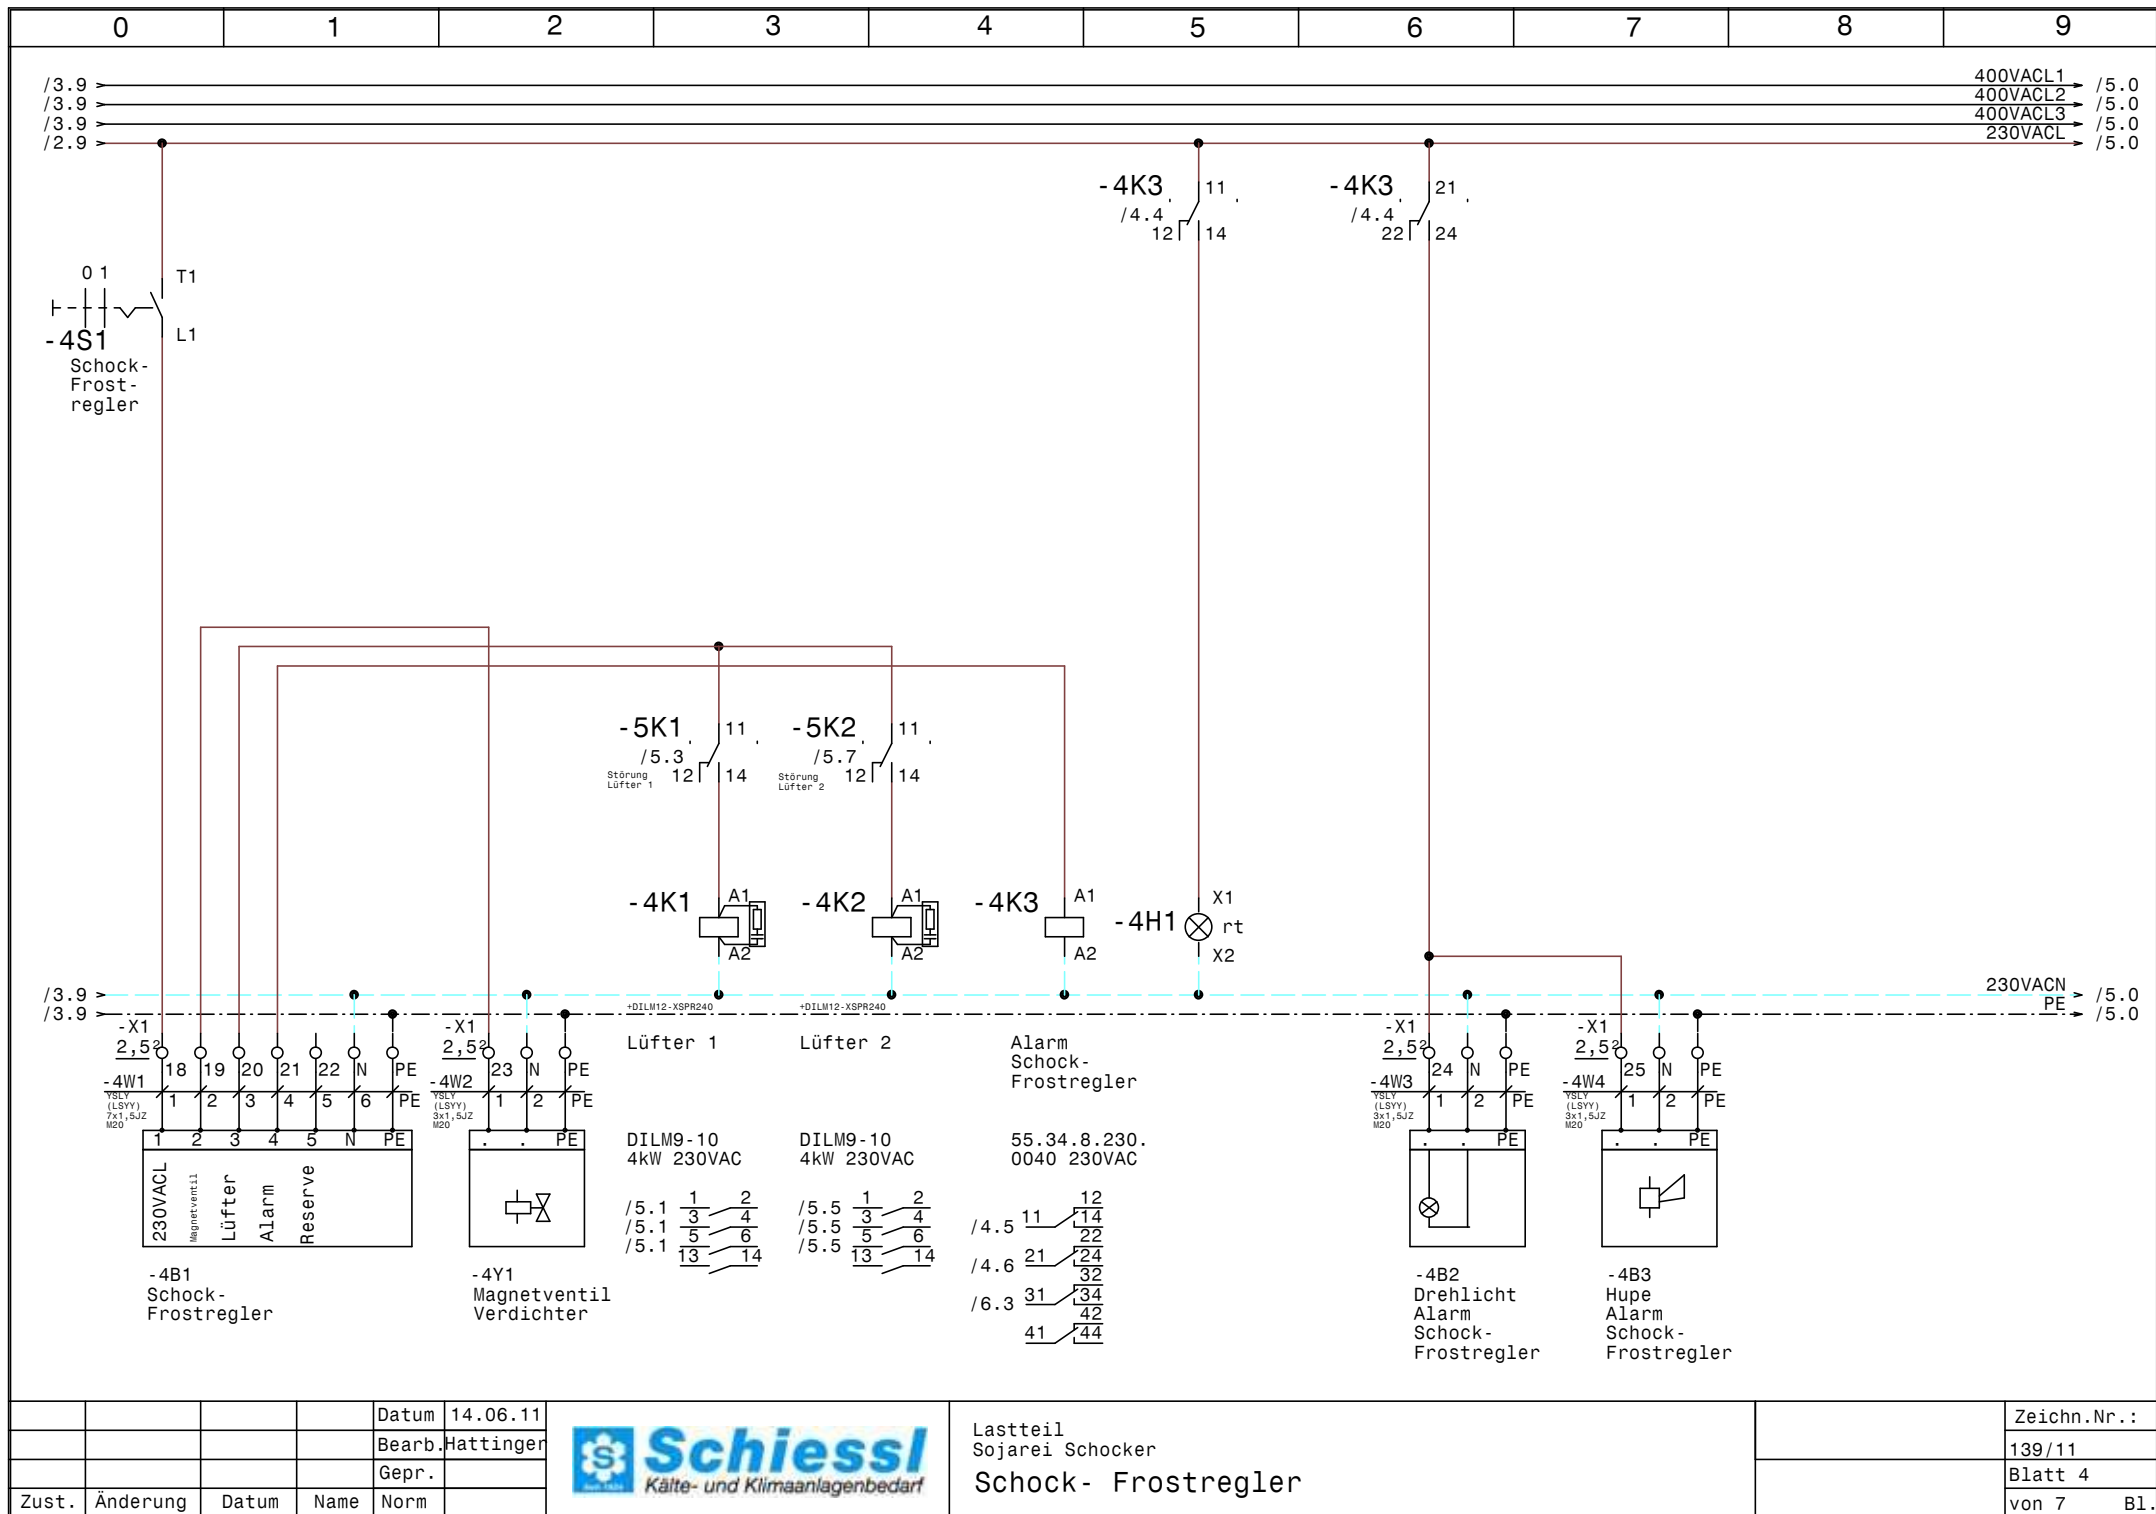



				Datum	14.06.11
				Bearb.	Hattinger
				Gepr.	
Zust.	Änderung	Datum	Name	Norm	



Lastteil
Sojarei Schocker
Schock- Frostregler

Zeichn.Nr.:	
	139/11
Blatt 4	
von 7	B1.

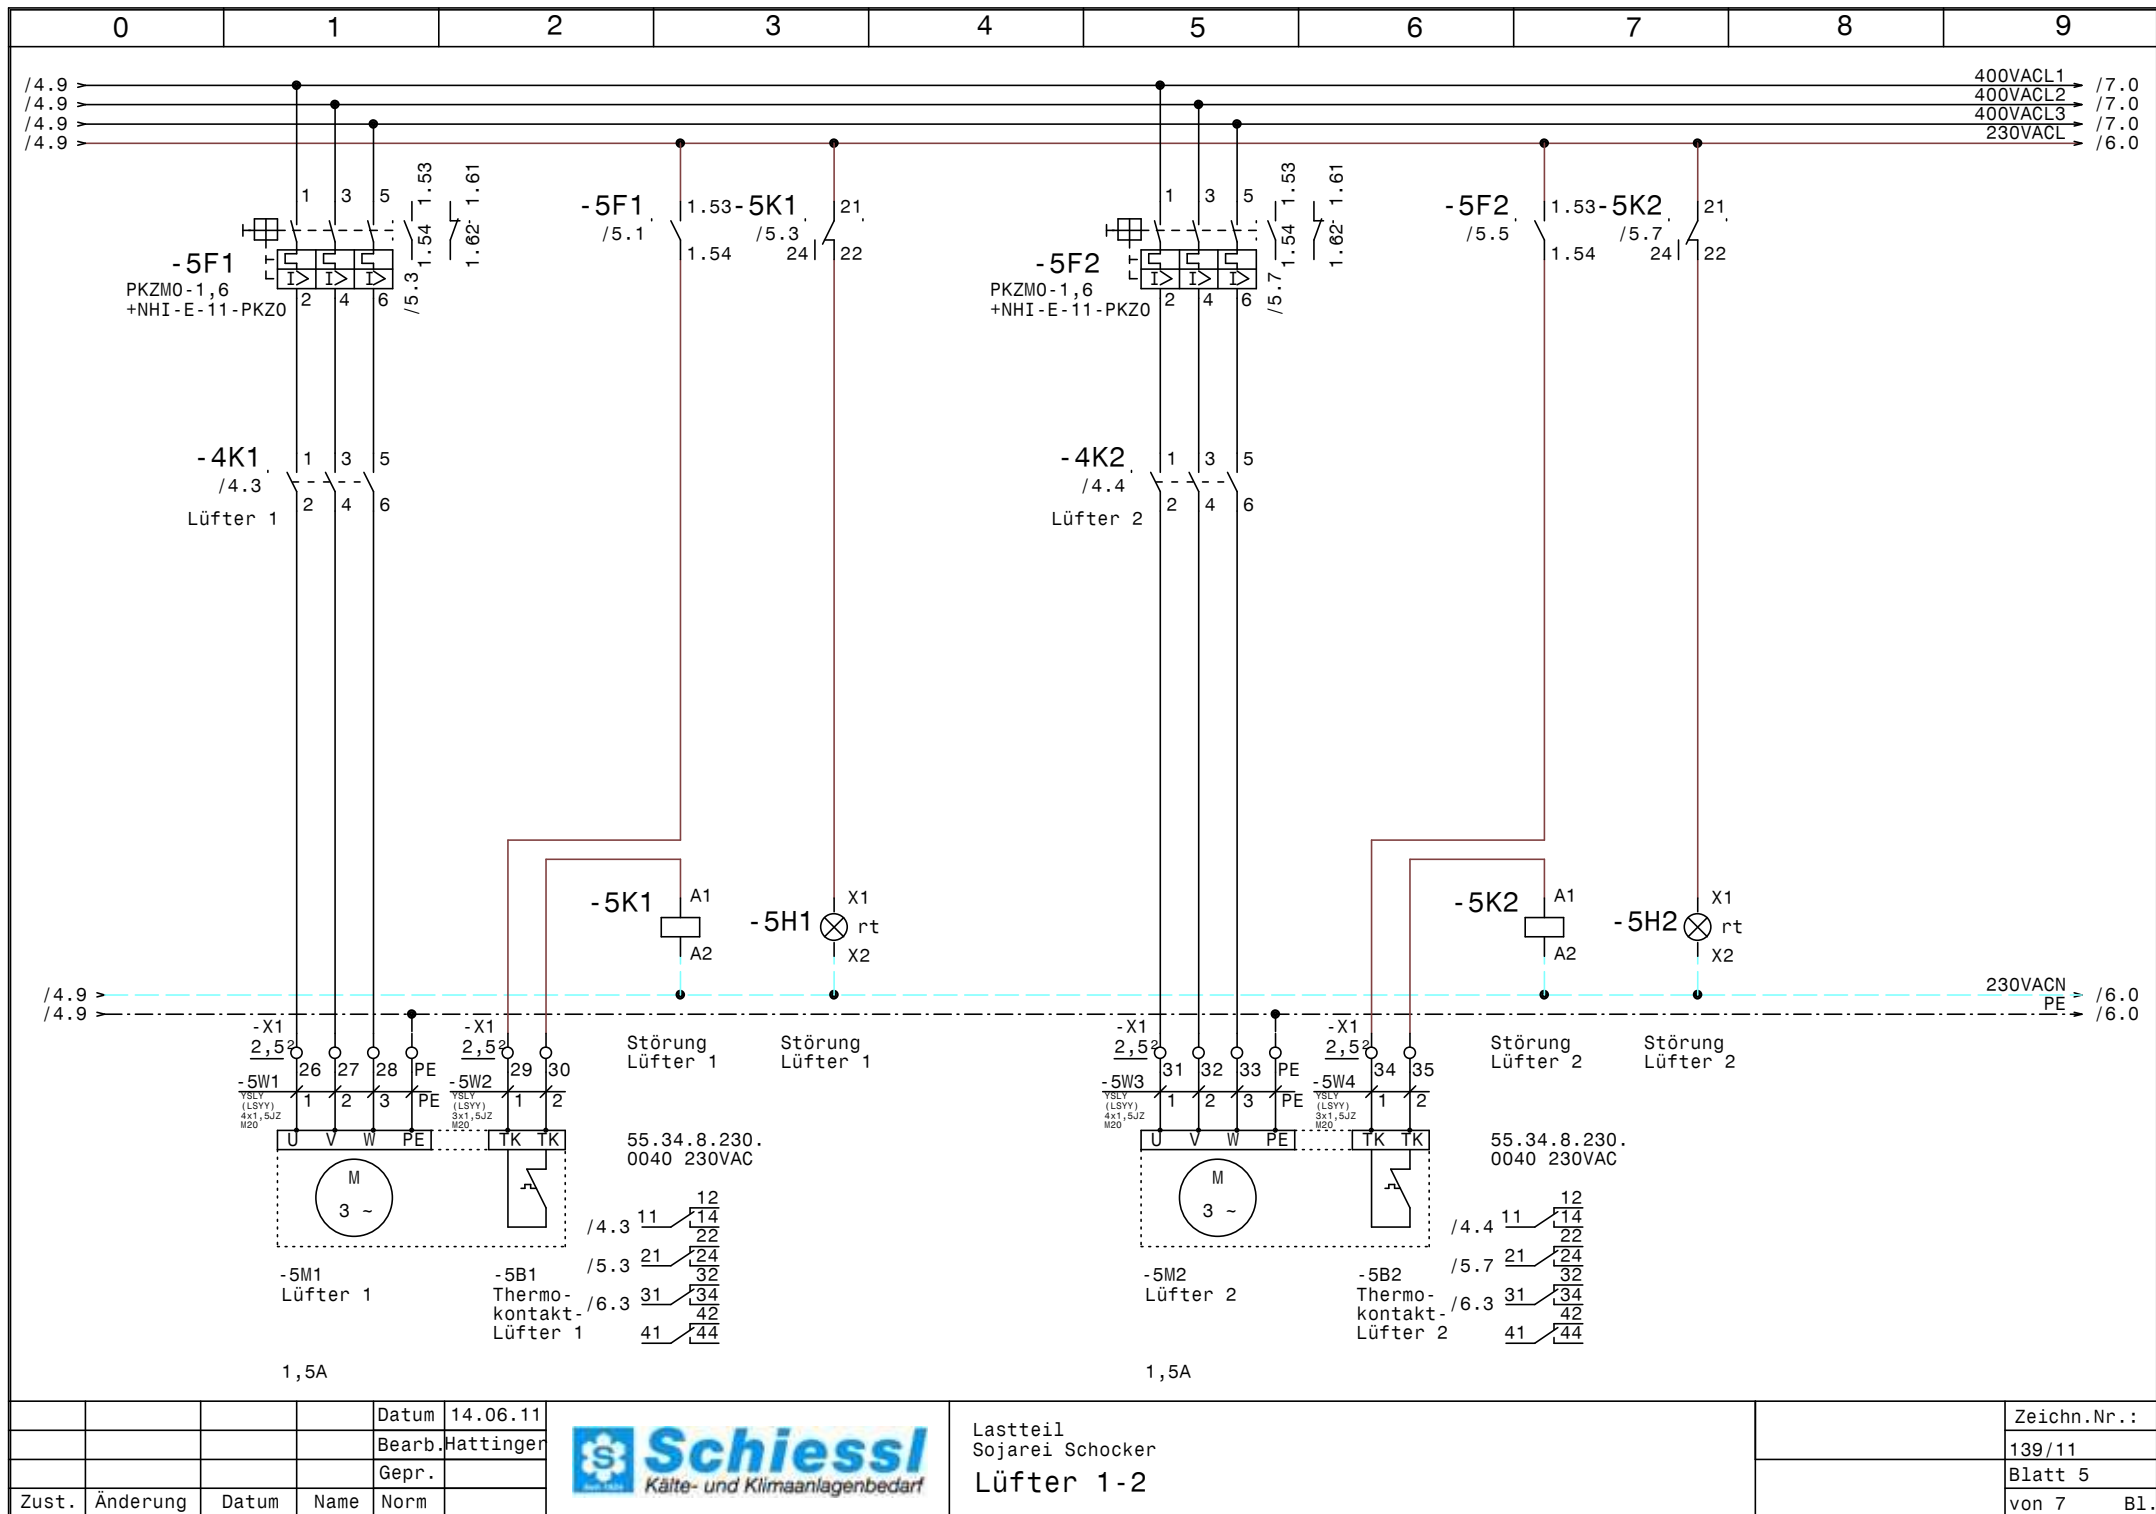

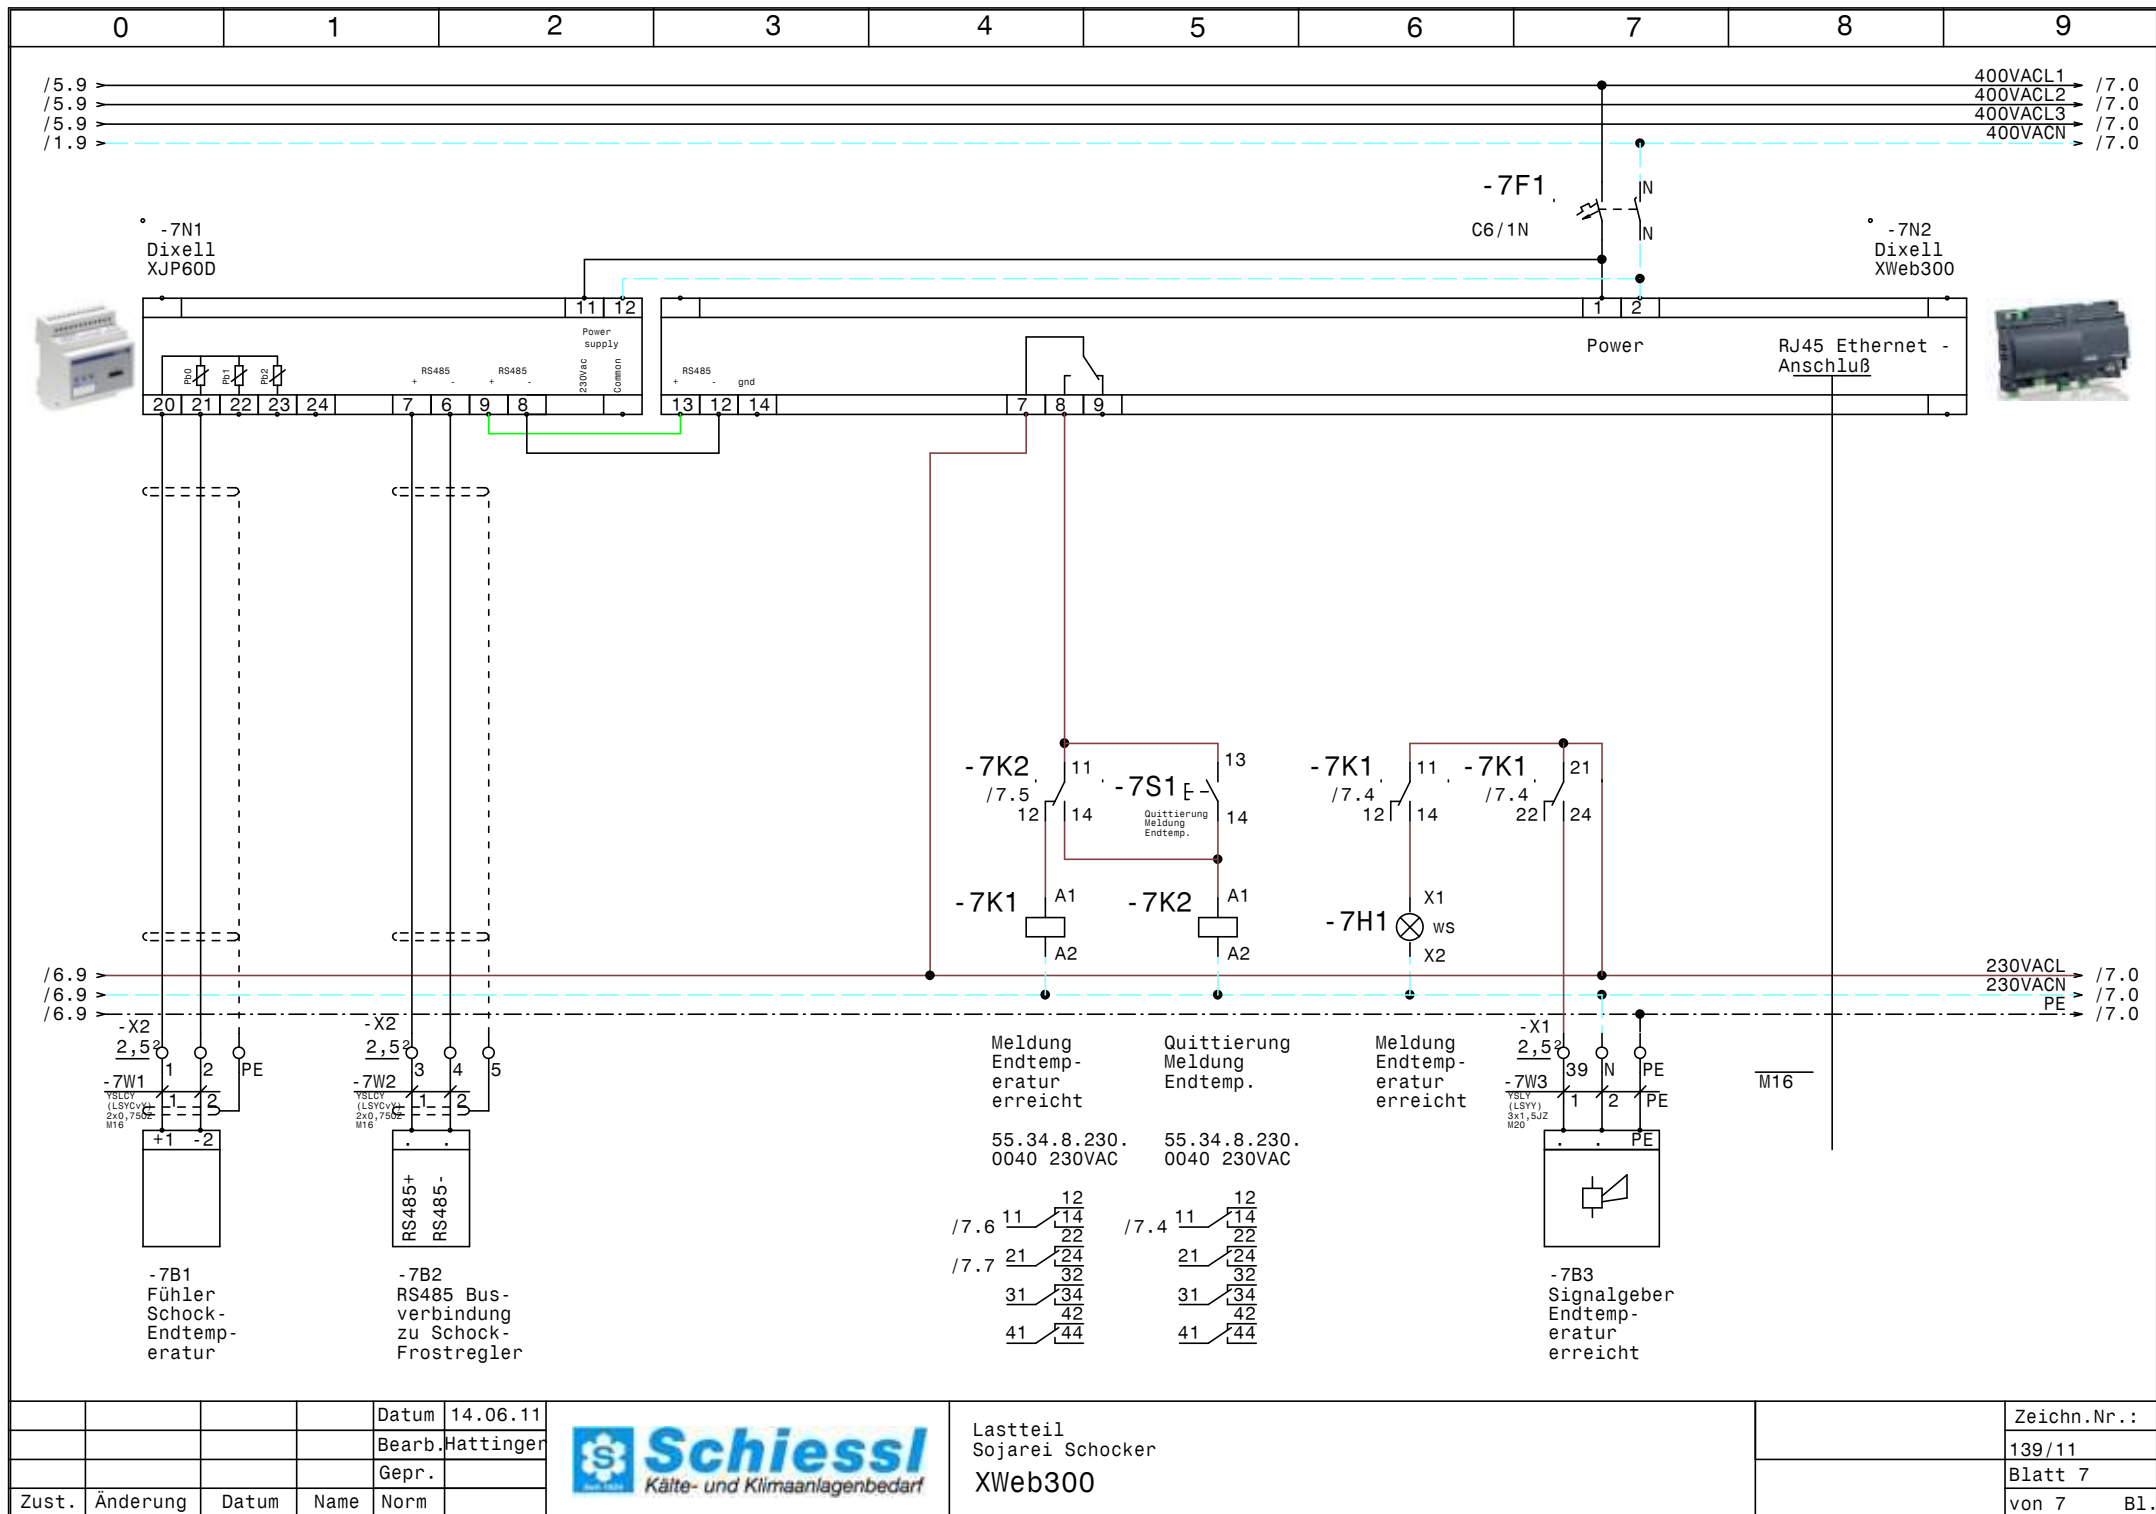

				Datum	14.06.11
				Bearb.	Hattinger
				Gepr.	
Zust.	Änderung	Datum	Name	Norm	



Lastteil
Sojarei Schocker
XWeb300

Zeichn.Nr.:	
	139/11
Blatt 7	
von 7	B1.

0		1		2		3		4		5		6		7		8		9	
Nr.		Feldgerät		Leitungs- bezeichnung		Leitungs- typ		Anzahl Adern		Zielbezeichnung									
1		-1We1		-1W1		YSLY (LSYY) 5x4JZ M25		5		Netzeinspeisung 3 x 400V AC N PE									
2		-2M1		-2W1		YSLY (LSYY) 4x1,5JZ M20		4		Verdichter									
3		-2B1		-2W2		YSLY (LSYY) 7x0,75JZ M16		6		Motorvollschutz Verdichter									
4		-2B2		-2W3		YSLY (LSYY) 3x0,75JZ M16		3		Ölsumpfheizung Verdichter									
5		-2B3		-2W4		YSLY (LSYY) 7x0,75JZ M16		5		HD-ND-Presssostat Verdichter									
6		-2B4		-2W5		YSLY (LSYY) 3x0,75JZ M16		3		Niederdruck schalter Verdichter									
7		-3B1		-3W1		YSLY (LSYY) 3x1,5JZ M20		3		Druckschalter Kondensatorlüfter									
8		-3B2		-3W2		YSLY (LSYY) 3x1,5JZ M20		3		Kondensatorlüfter									
9		-4B1		-4W1		YSLY (LSYY) 7x1,5JZ M20		7		Schock- Frostregler									
10		-4Y1		-4W2		YSLY (LSYY) 3x1,5JZ M20		3		Magnetventil Verdichter									
11		-4B2		-4W3		YSLY (LSYY) 3x1,5JZ M20		3		Drehlicht Alarm Schock- Frostregler									
12		-4B3		-4W4		YSLY (LSYY) 3x1,5JZ M20		3		Hupe Alarm Schock- Frostregler									
13		-5M1		-5W1		YSLY (LSYY) 4x1,5JZ M20		4		Lüfter 1									
14		-5B1		-5W2		YSLY (LSYY) 3x1,5JZ M20		2		ThermokontaktLüfter 1									
15		-5M2		-5W3		YSLY (LSYY) 4x1,5JZ M20		4		Lüfter 2									
16		-5B2		-5W4		YSLY (LSYY) 3x1,5JZ M20		2		ThermokontaktLüfter 2									
17		-6B1		-6W1		YSLY (LSYY) 5x1,5JZ M20		5		Summenstörung (pot.frei.)									
18		-7B1		-7W1		YSLCY (LSYCvY) 2x0,750Z M16		2		Fühler SchockEndtemperatur									
19		-7B2		-7W2		YSLCY (LSYCvY) 2x0,750Z M16		2		RS485 Busverbindung zu Schock- Frostregler									
20		-7B3		-7W3		YSLY (LSYY) 3x1,5JZ M20		3		Signalgeber Endtemperatur erreicht									
				</															

0		1		2		3		4		5		6		7		8		9			
Stück Zahl	Artikel Bezeichnung					Artikel Beschreibung					Artikel Bezüge										
2	C6/1					Sicherungsautomaten					-1F1, -3F1										
1	PKZMO-12					Motorschutzschalter					-2F1										
3	NHI-E-11-PKZO					Normalhilfsschalter															
2	PKZMO-1,6					Motorschutzschalter					-5F2, -5F1										
1	C6/1N					Sicherungsautomaten					-7F1										
1	Signalleuchte grün					Signalglimmlampe grün					-2H1										
4	Signalleuchte rot					Signalglimmlampe rot					-2H2, -4H1, -5H1, -5H2										
1	Signalleuchte weiß					Signalglimmlampe weiß					-7H1										
1	DILM12-10(230V50HZ)					Schütz					-2K1										
1	DILM32-XHI11					Hilfsschalterbaustein															
2	DILM9-10(230V50HZ)					Schütz					-4K1, -4K2										
7	55.34.8.230.0040					Finder - Relais Type 55 4polig					-4K3, -5K1, -2K2, -5K2, -6K1, -7K1										
											-7K2										
7	94.04					Fassung für Finder Relais 4polig															
1	WS600x600x300					Wandschrank IP 55					-0N1										
3	DILM12-XSPR240					RC-Löschglied					-2N1, -4N2, -4N1										
1						Dixell XJP60D					-7N1										
1						Dixell XWeb300					-7N2										
1	LTS32 EHN1 A3					Hauptschalter					-1Q1										
2	M10HEA1					Ausschalter 1pol. 0-1					-2S1, -4S1										
1	Taster 1S1H					Taster 1S1H					-7S1										
7	M16					Kabelverschraubung					-7V1, -2W5, -2W4, -2W3, -2W2, -7W1										
											-7W2										
1	M25					Kabelverschraubung					-1W1										
13	M20					Kabelverschraubung					-3W1, -3W2, -2W1, -4W4, -7W3, -6W1										
											-5W4, -5W3, -5W2, -5W1, -4W1, -4W3										
											-4W2										
9	Klemme 2,5 blau					Klemme N					-X1										
1	EK 4 ge/gr					Erdungsklemme					-X1										
1	Klemme 4 blau					Klemme N					-X1										
3	Klemme 4 grau					Klemme L					-X1										
44	Klemme 2,5 grau					Klemme L					-X2, -X1										
16	EK 2,5 ge/gr					Erdungsklemme					-X2, -X1										
				Datum	14.06.11	 Schiessl Kälte- und Klimaanlagebedarf					Lastteil Sojarei Schocker Materialliste									Zeichn.Nr.:	
				Bearb.	Hattinger F.															139/11	
				Gepr.																Blatt 1	
Zust.	Änderung	Datum	Name	Norm													von 1 Bl.				