


Anlage:		Normal +Tiefkühlung		__ !! A C H T U N G !! __ Bei Änderungen im Schaltschrank und auch an den externen Geräten die nicht von der Erzeugerfirma durchgeführt werden entfällt Garantie und Haftung. Dadurch entstehende Kosten werden nicht anerkannt. Sollte dies jedoch aus technischer Sicht notwendig sein ist die Erzeugerfirma zu verständigen. Schutzmaßnahmen des Örtlichen EVU's beachten! Motorschutzgeräte nach den tatsächlichen Aufnahmestrom der Motoren einstellen! Vor der Inbetriebnahme der Anlage sind sämtliche Schraub-, Klemm- und Steckverbindungen auf festen Sitz zu prüfen und gegebenenfalls nachzuziehen!	
Firma:		Fankhauser			
SCHALTSCHRANKAUSFÜHRUNG		VERDRAHTUNGSFARBEN			
SCHALTSCHRANKGRÖSSE:	800x1200x300	(BxHxT)	HAUPTSTROMKREIS 400/230V:	—	schwarz
SOCKEL:	-	(H)	NEUTRALLEITER:	—	hellblau
LACKIERUNG:	RAL 7035		SCHUTZLEITER:	—	gelb/grün
SCHUTZART:	IP54		STEUERSPANNUNG 230VAC:		
SCHUTZMASSNAHME:	lt. EVU		ohne Trafo:	L/N	braun/hellblau
BLINDSCHALTBILD:	nein	(BxH)	mit Trafo:	L/N	rot/rot-weiß
KABELEINFÜHRUNG:	unten		STEUERSPANNUNG 0-24VAC:	L/N	blau/blau-weiß
TÜRANSCHLAG:	links		STEUERSPANNUNG 0-24VDC:	+/-	blau/blau-weiß
			GND, DDC:		blau-weiß
			MESSLEITUNGEN, FÜHLER:		grün
			POTENTIALFREIE LEITUNGEN:		orange
			FREMDSPANNUNG:		orange

Blattverzeichnis					
000	Deckblatt	005	Verdichter Tiefkühlung	010	Fleisch-KZ
001	Netzanschluß	006	Kondensatorlüfter Tiefkühlung	011	Abgänge Kühlstellen
002	Verdichter Normalkühlung	007	TK-Zelle	012	Abgänge Kühlstellen
003	Steuerung FU Normalkühlung	008	Tages-KZ	013	Störmeldeinheit
004	Kondensatorlüfter Normalkühlung	009	Gemüse-KZ		




				Datum	17.06.11
				Bearb.	Hattinger
				Gepr.	
Zust.	Änderung	Datum	Name	Norm	

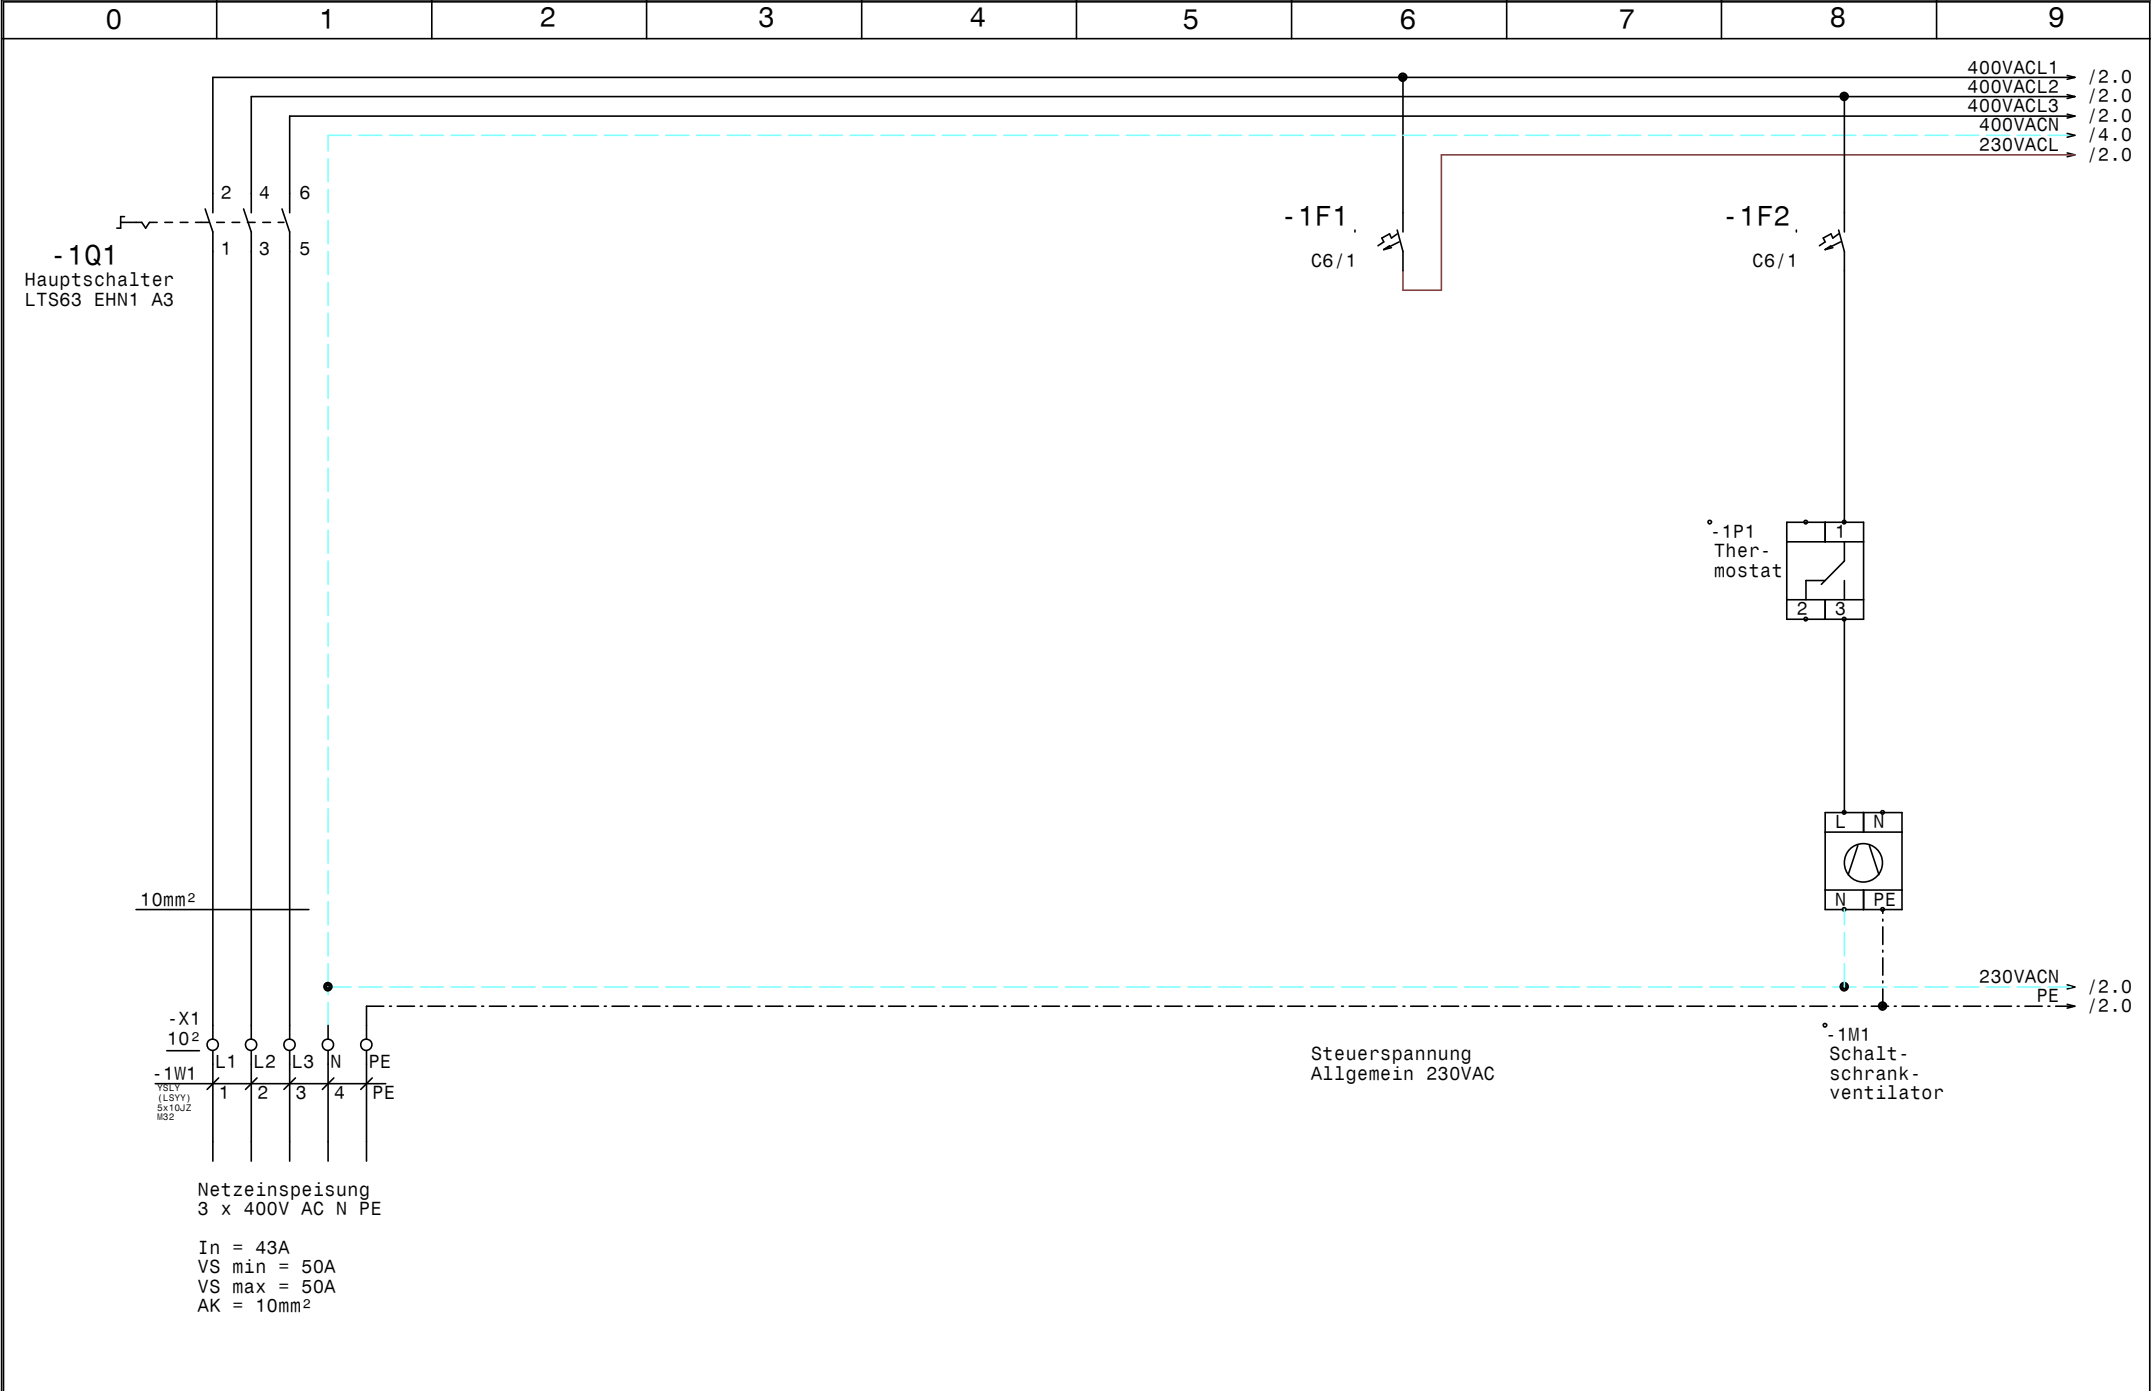

Normal +Tiefkühlung
Römerhof
Netzanschluß

Zeichn.Nr.:
181/11
Blatt 1
von 13 Bl.



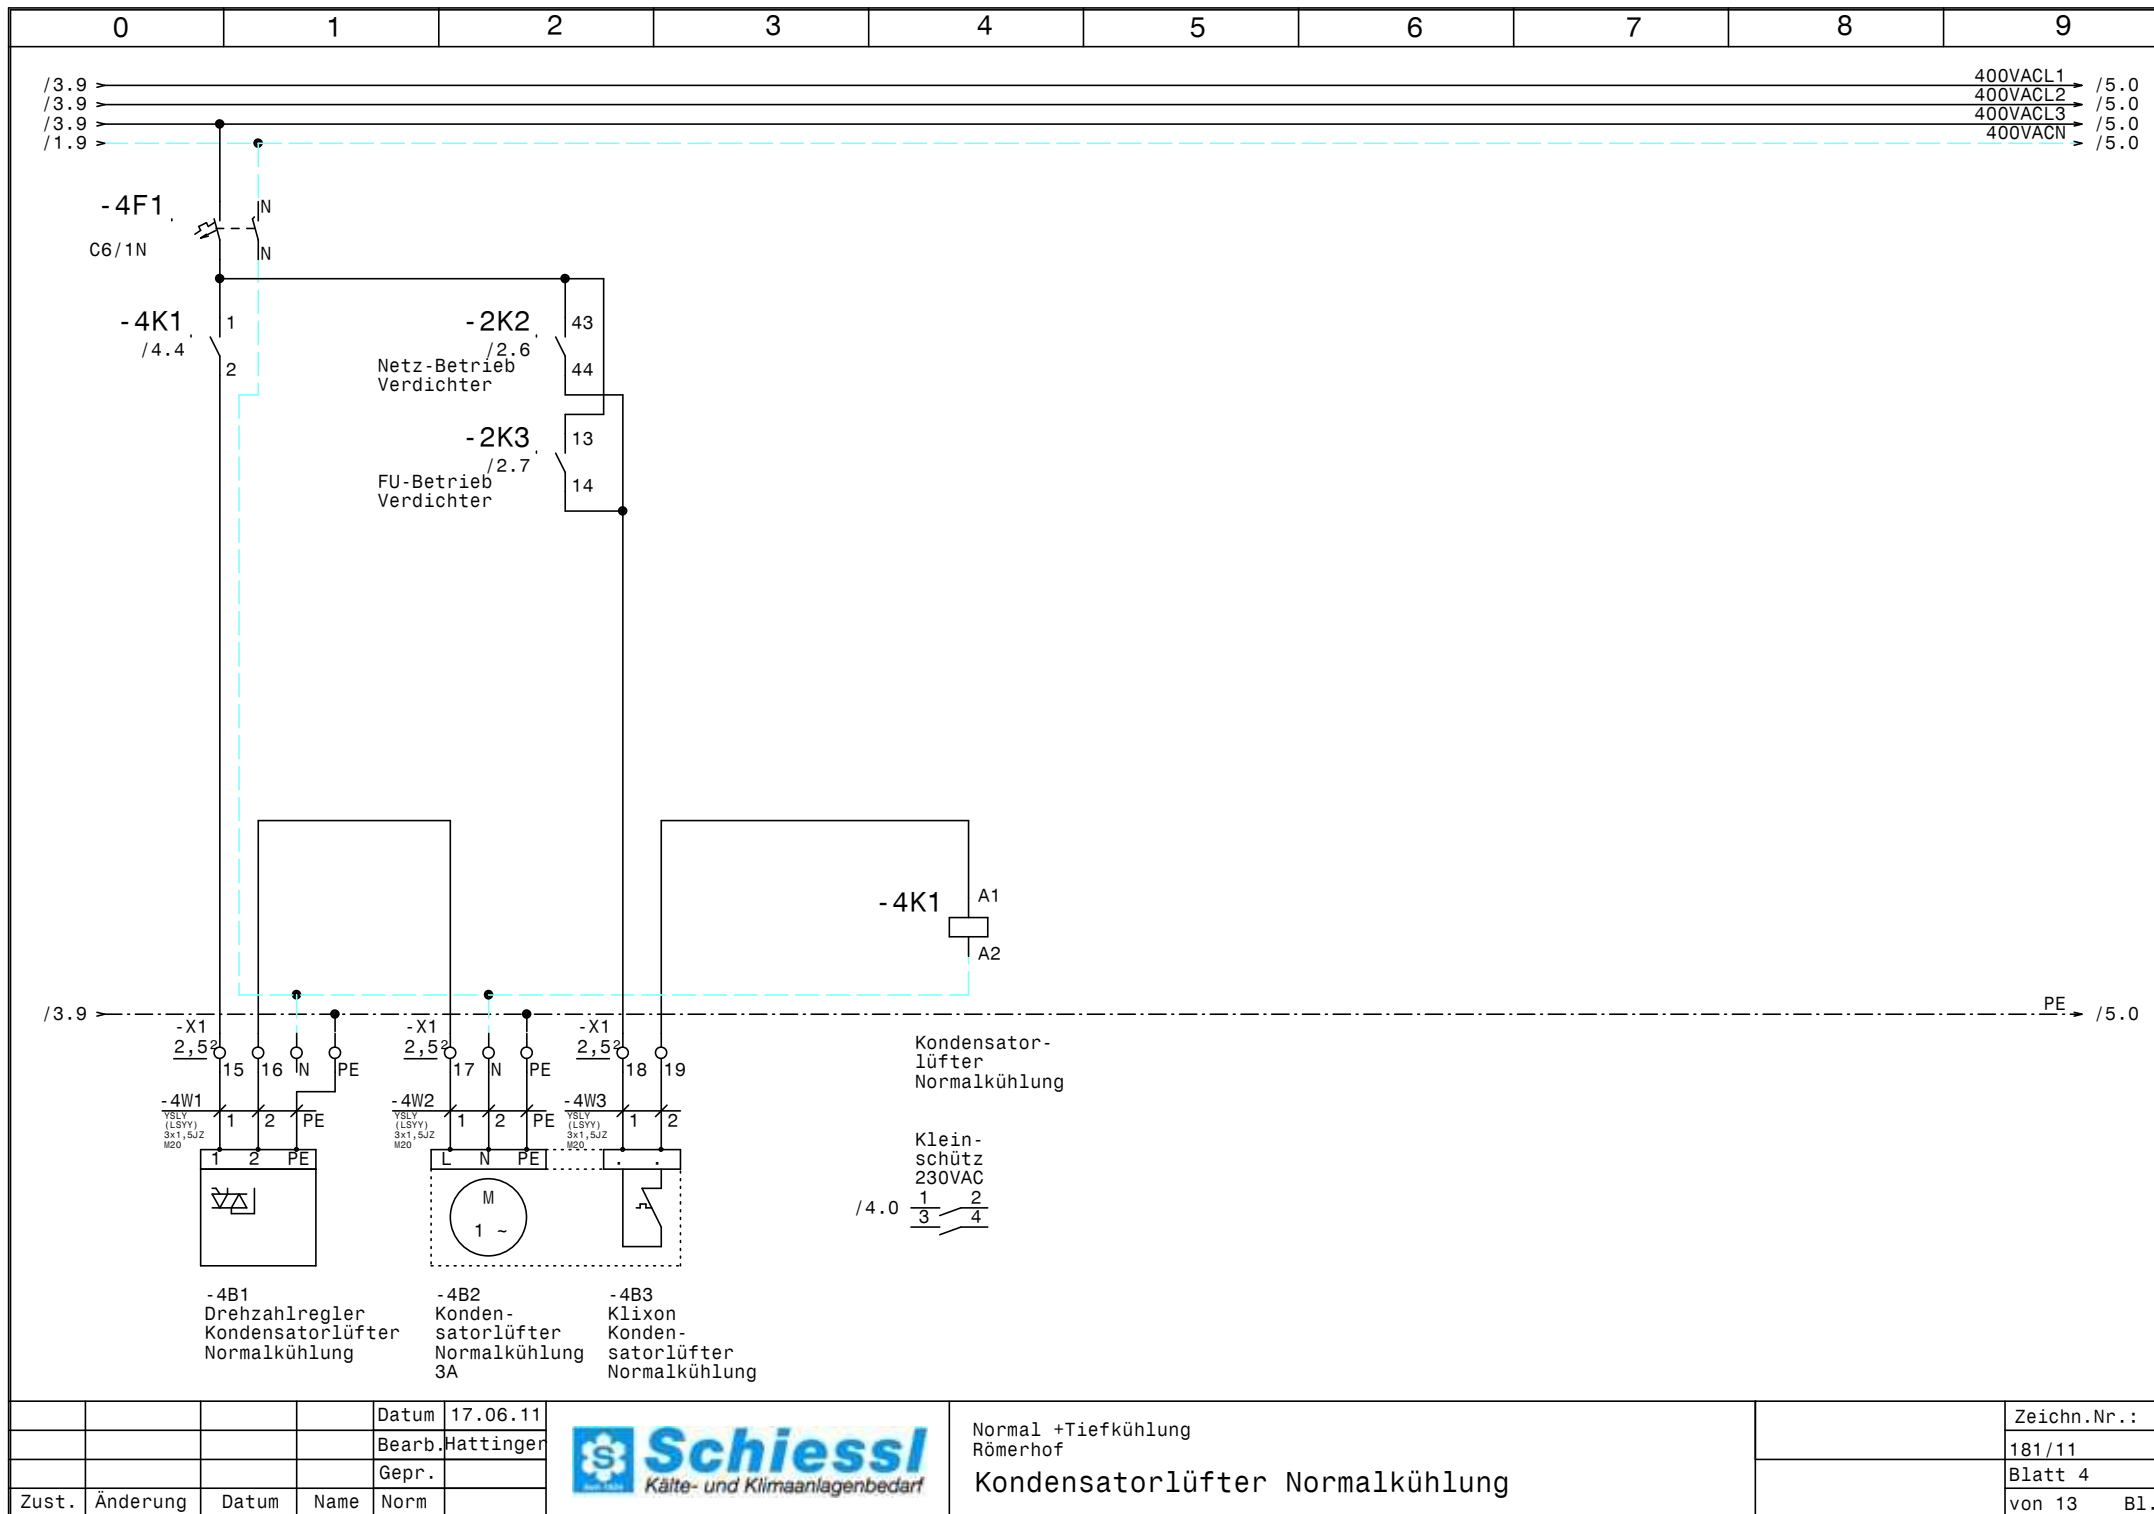


				Datum	17.06.11
				Bearb.	Hattinger
				Gepr.	
Zust.	Änderung	Datum	Name	Norm	



Normal +Tiefkühlung
Römerhof

Kondensatorlüfter Normalkühlung

Zeichn.Nr.:	
	181/11
Blatt 4	
von 13	B1.

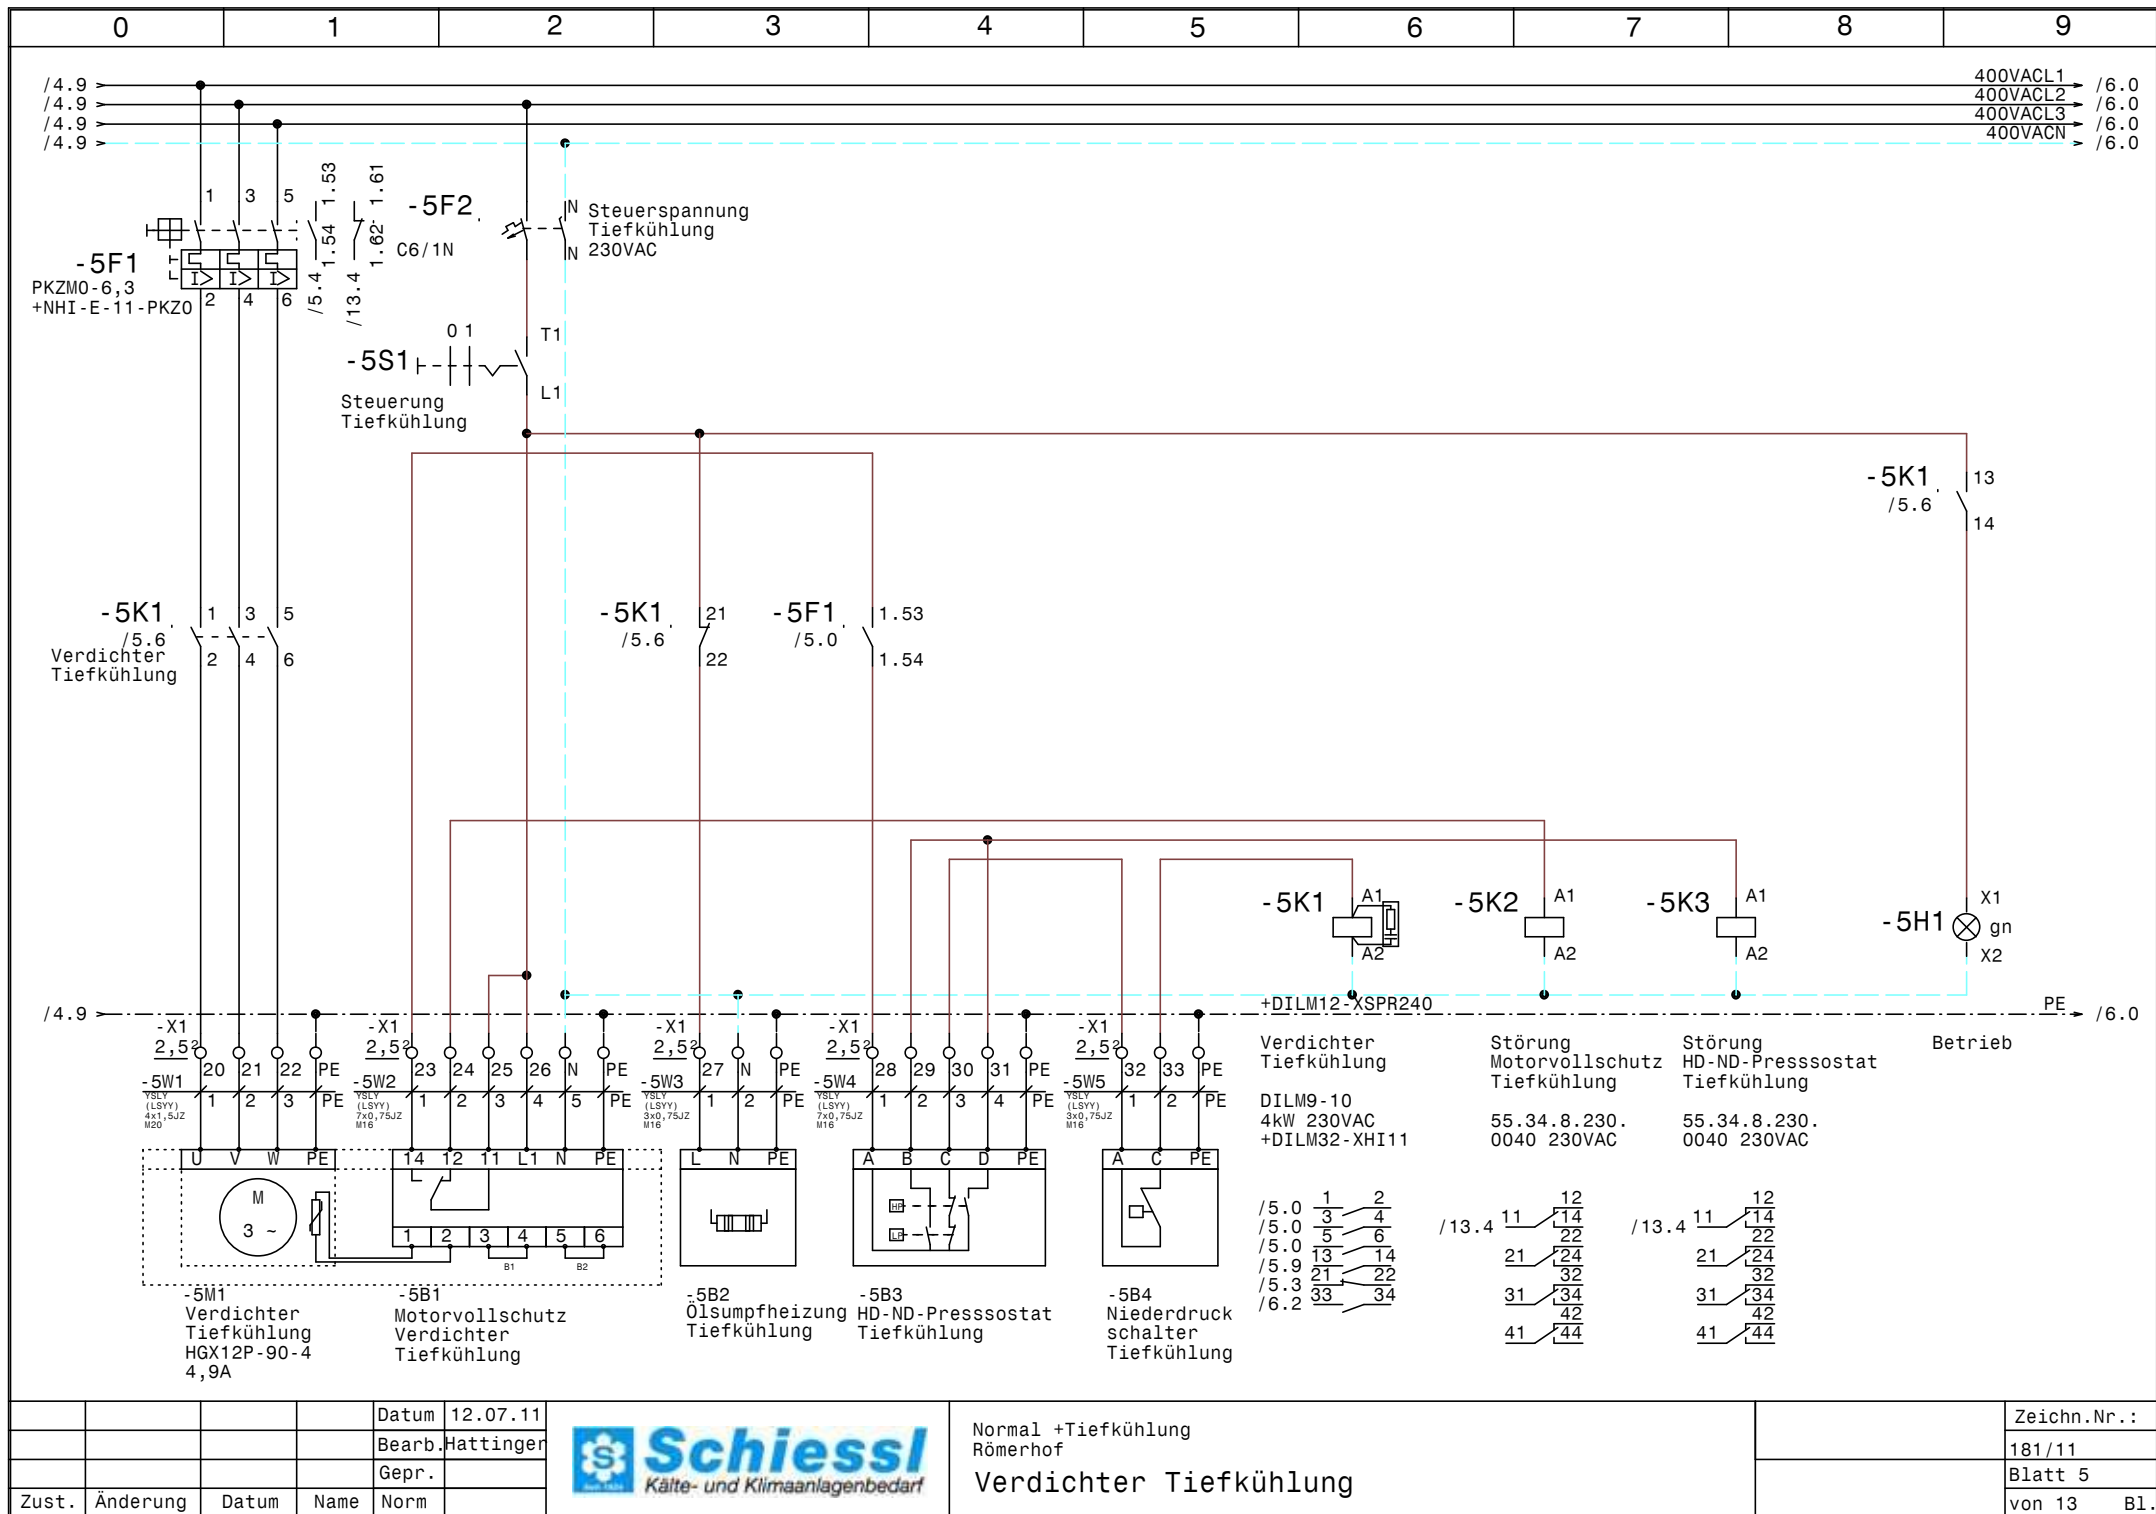


				Datum	12.07.11
				Bearb.	Hattinger
				Gepr.	
Zust.	Änderung	Datum	Name	Norm	



Normal +Tiefkühlung
Römerhof
Verdichter Tiefkühlung

Zeichn.Nr.:	181/11
Blatt	5
von 13	B1.

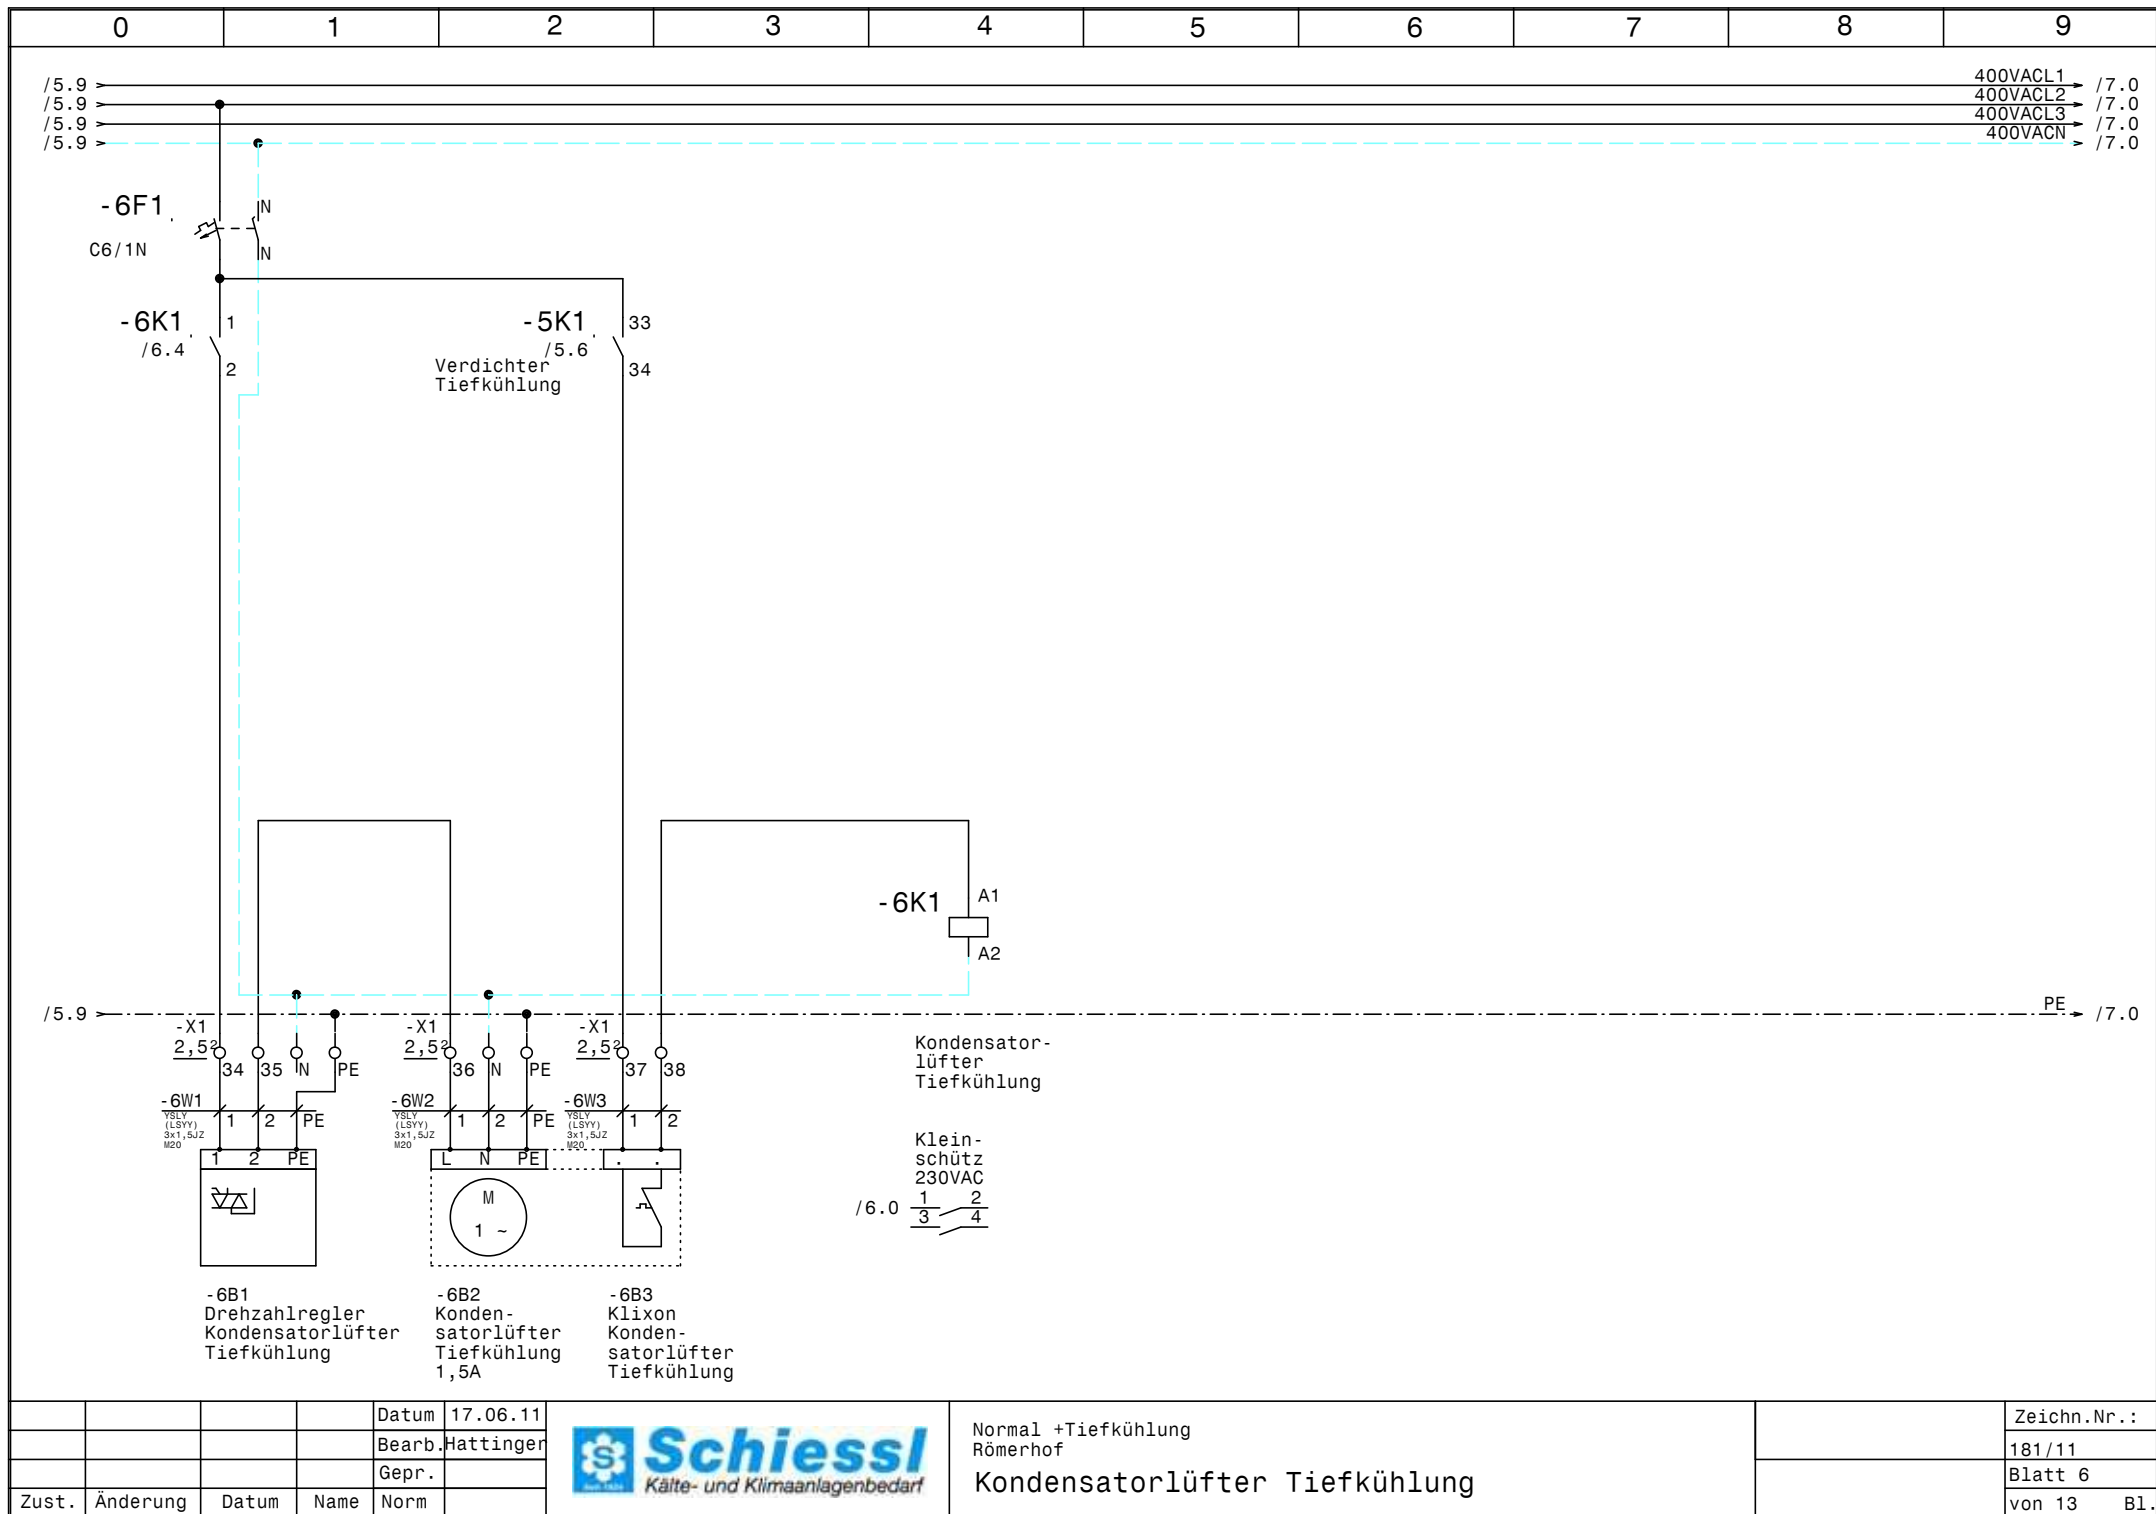


			Datum	17.06.11
			Bearb.	Hattinger
			Gepr.	
Zust.	Änderung	Datum	Name	Norm



Normal +Tiefkühlung
Römerhof
Kondensatorlüfter Tiefkühlung

Zeichn.Nr.:	181/11
Blatt	6
von 13	B1.

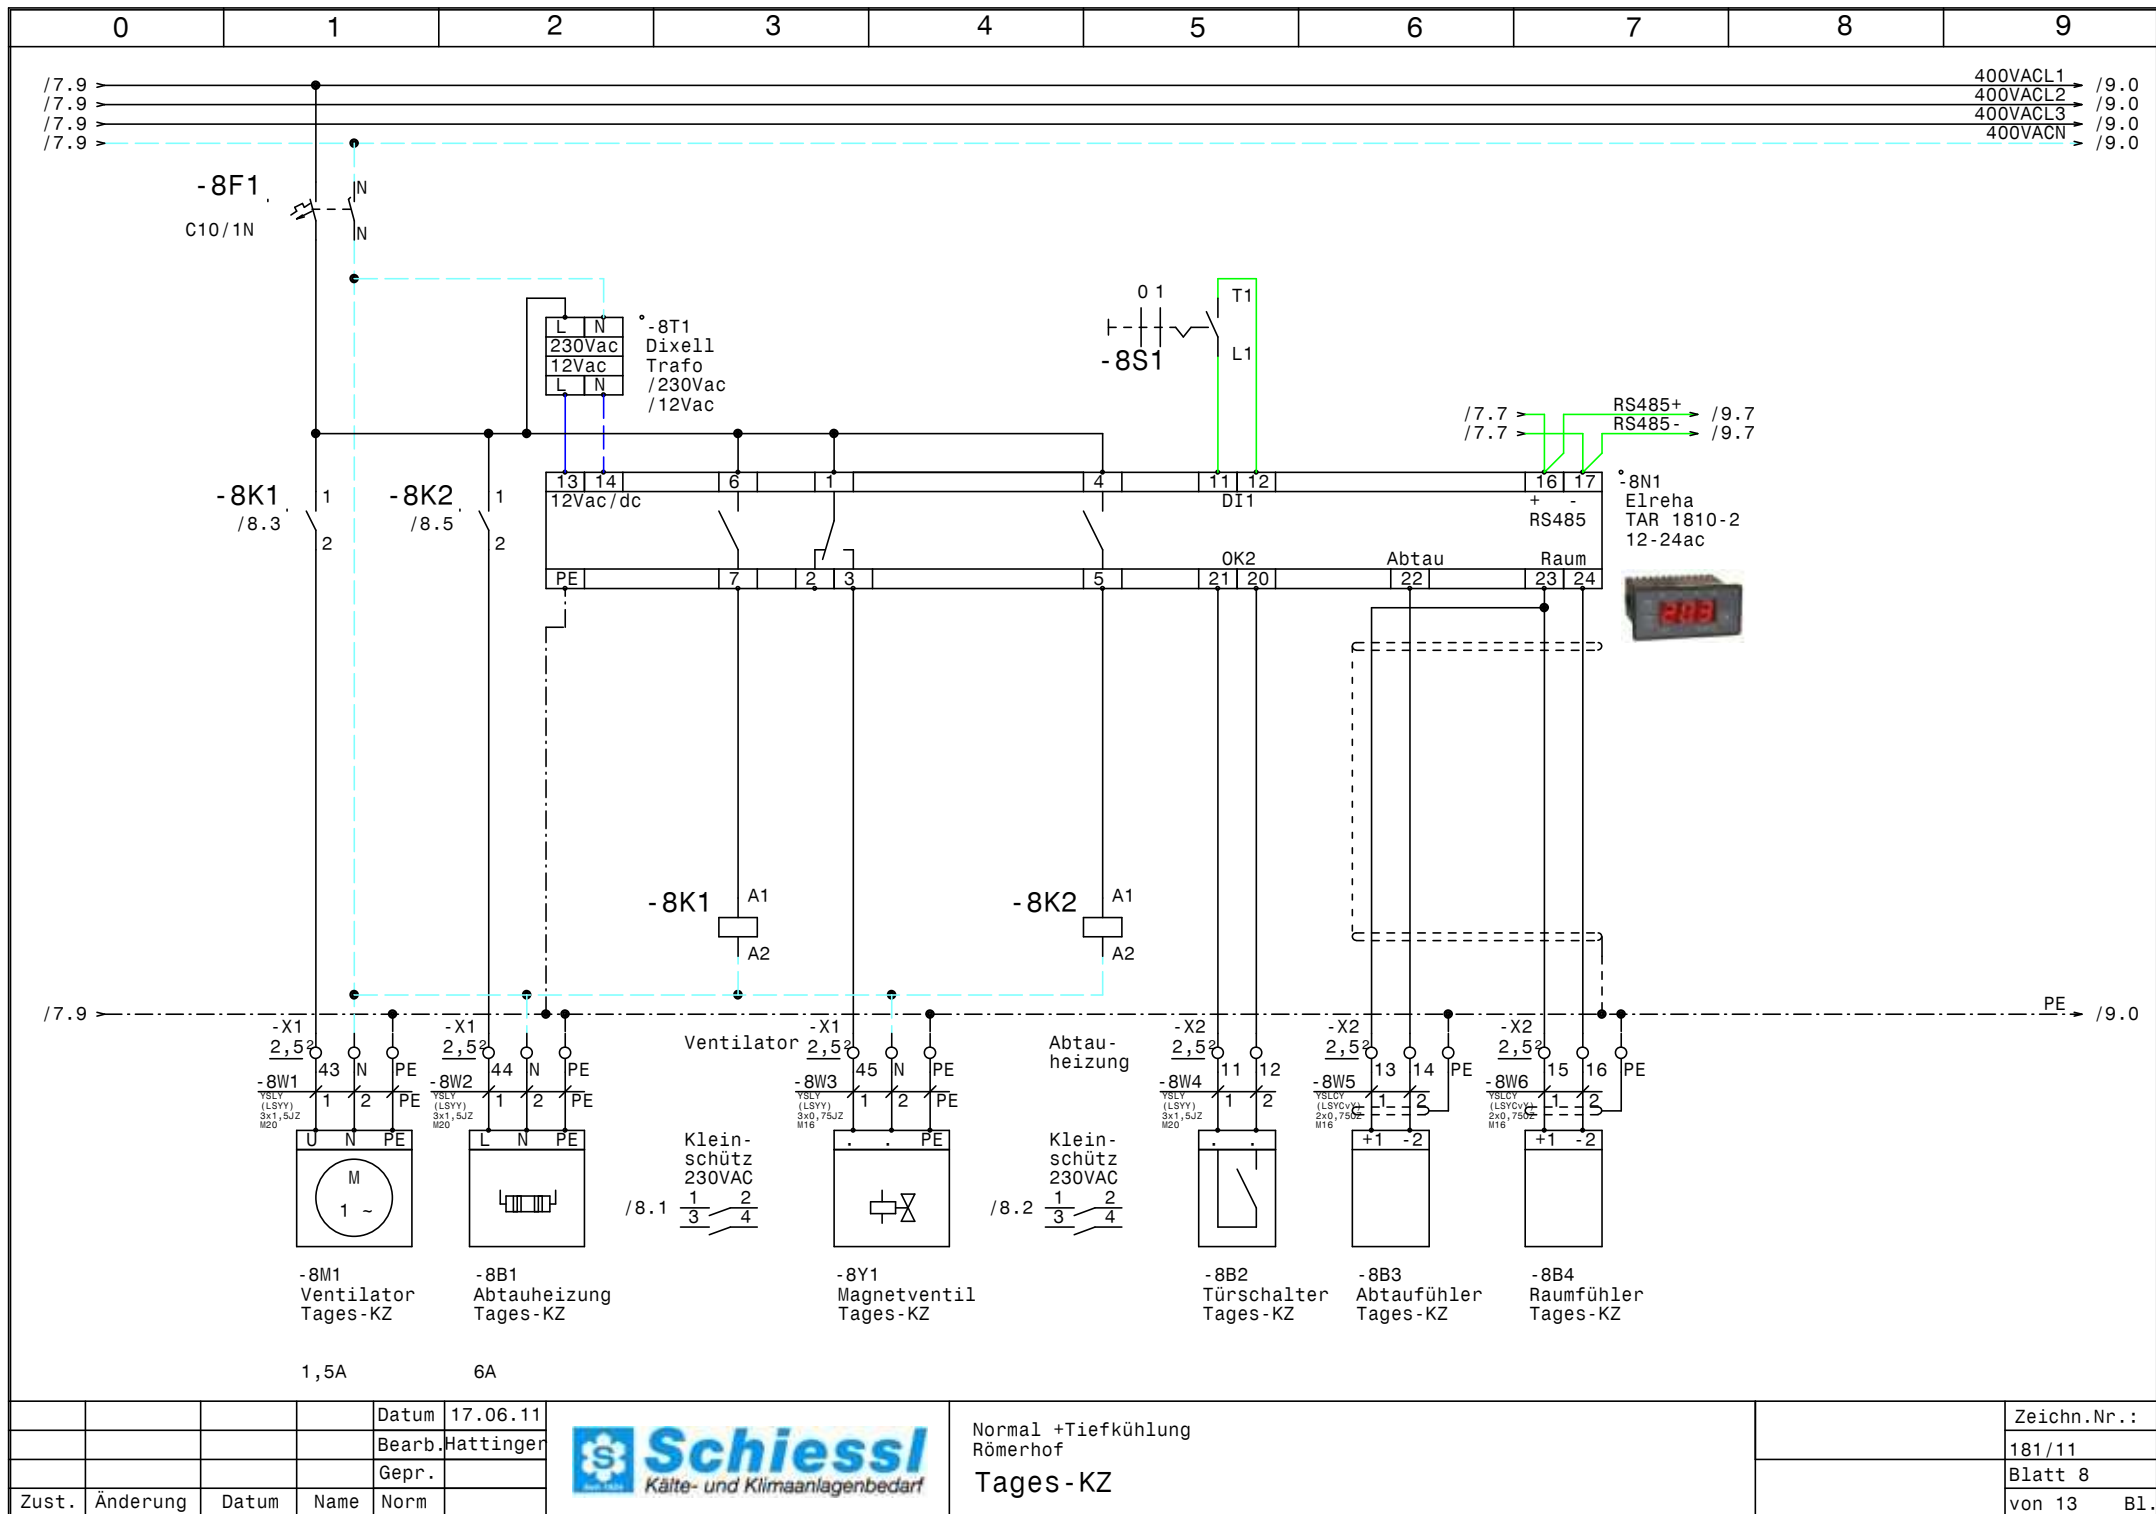


			Datum	17.06.11
			Bearb.	Hattinger
			Gepr.	
Zust.	Änderung	Datum	Name	Norm



Normal +Tiefkühlung
Römerhof
Tages -KZ

Zeichn.Nr.:
181/11
Blatt 8
von 13 Bl.

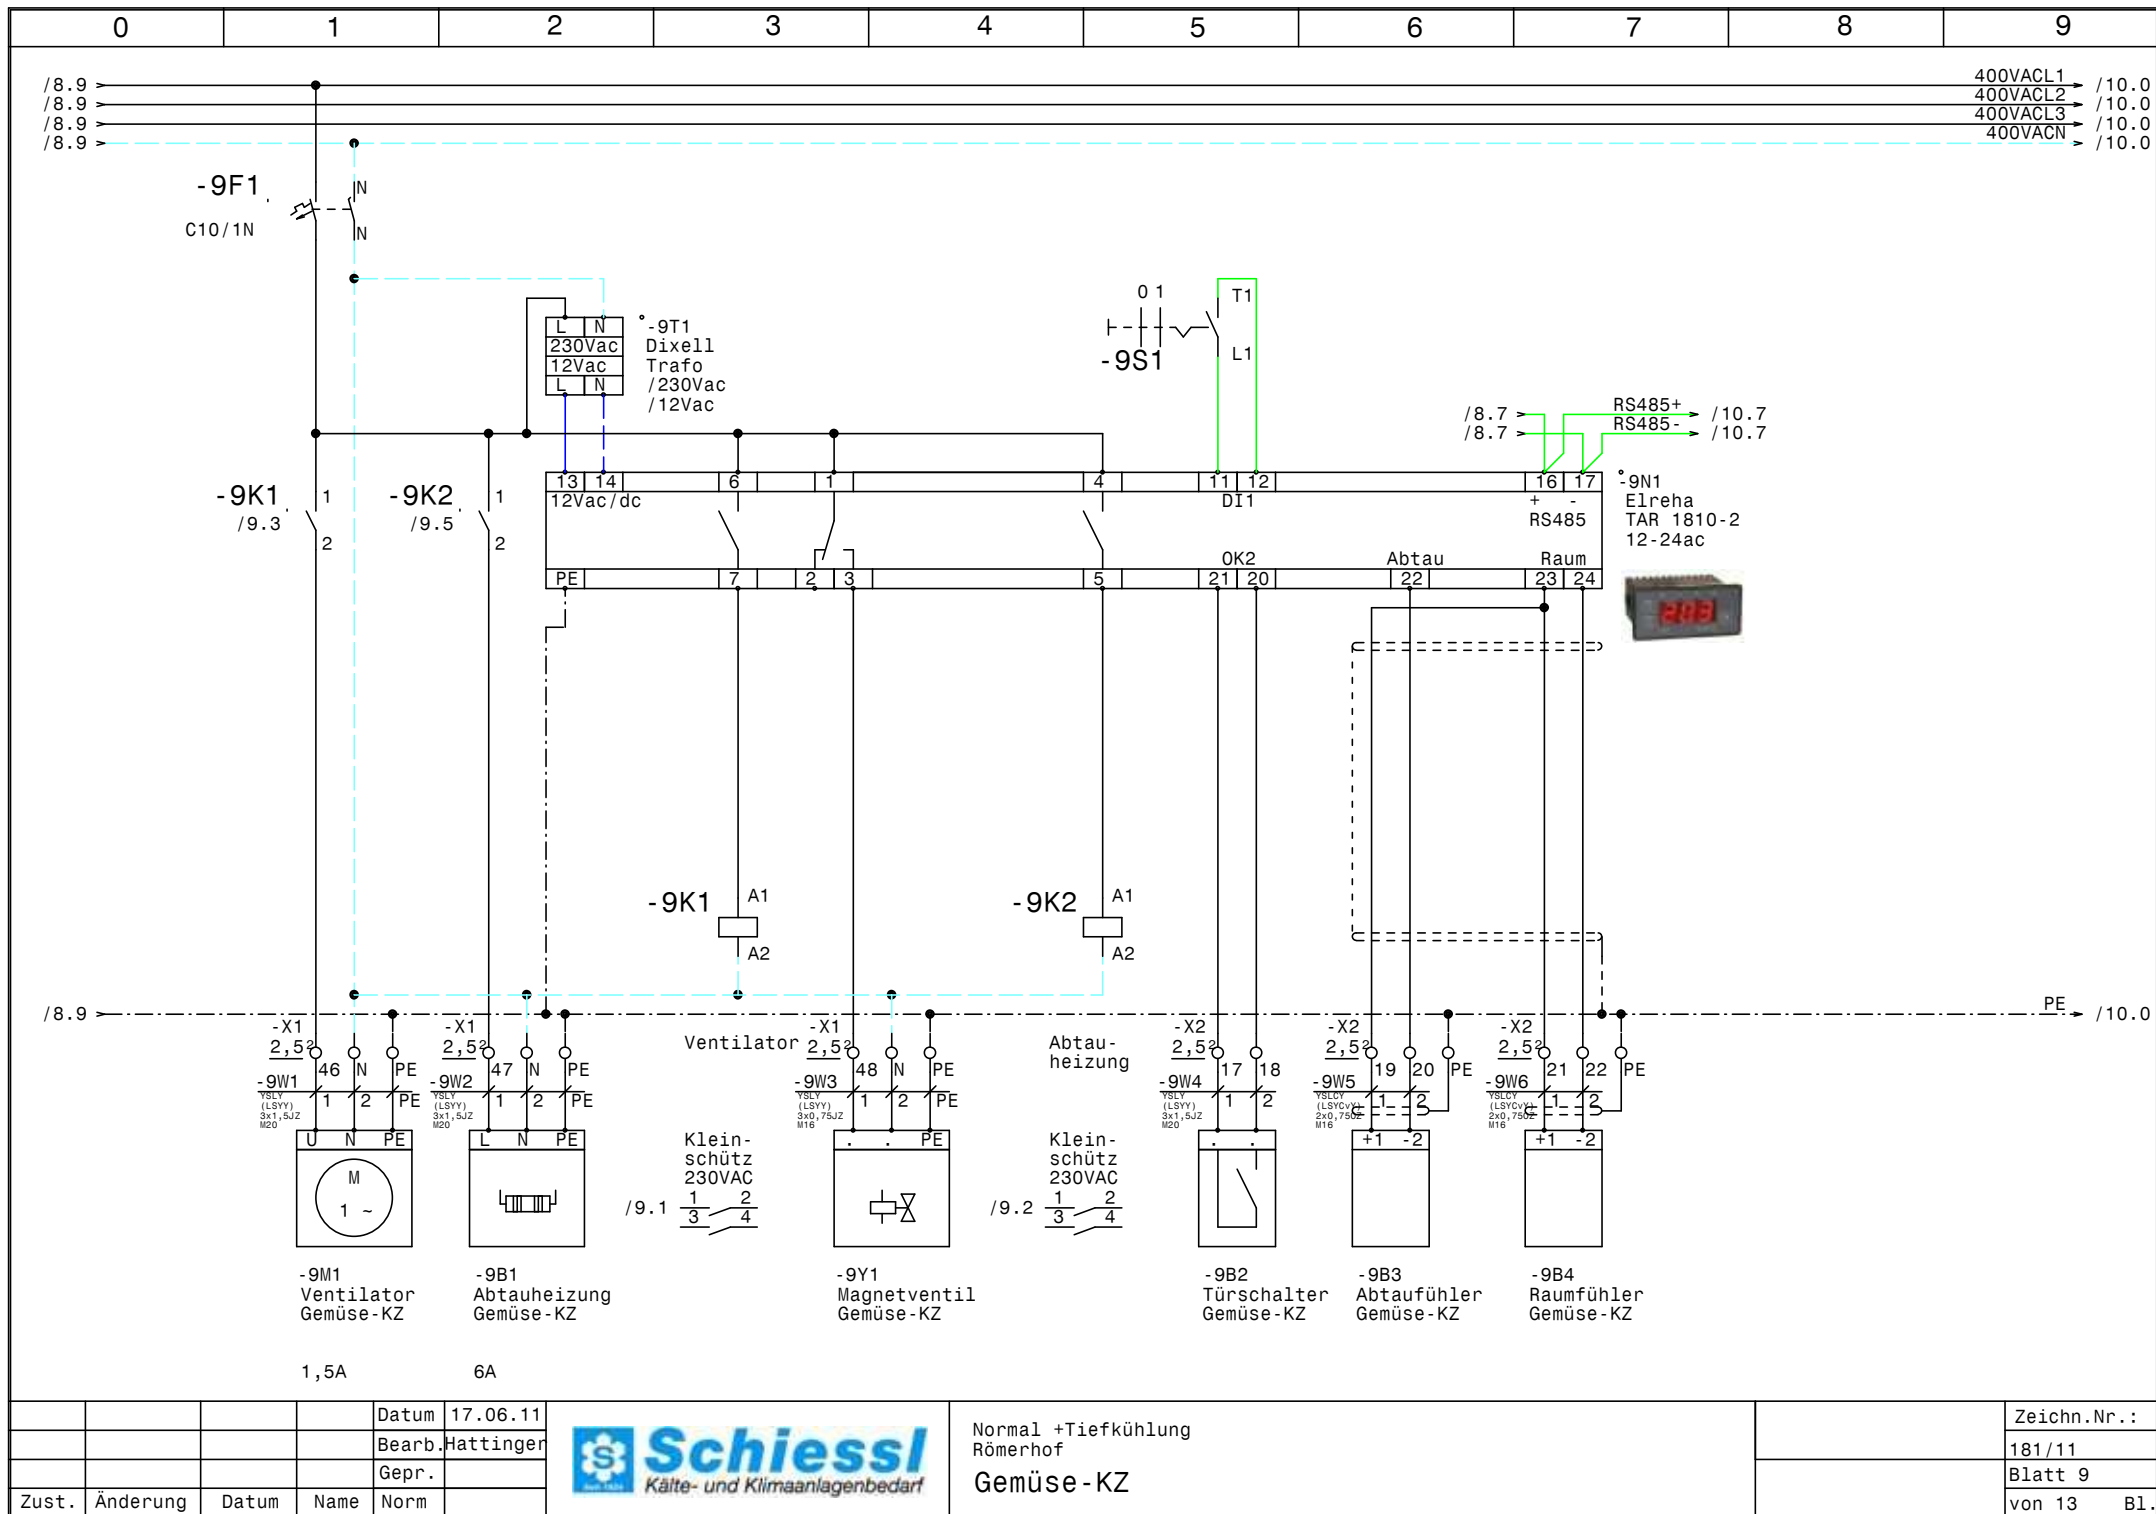


			Datum	17.06.11
			Bearb.	Hattinger
			Gepr.	
Zust.	Änderung	Datum	Name	Norm



Normal +Tiefkühlung
Römerhof
Gemüse-KZ

Zeichn.Nr.:
181/11
Blatt 9
von 13 Bl.

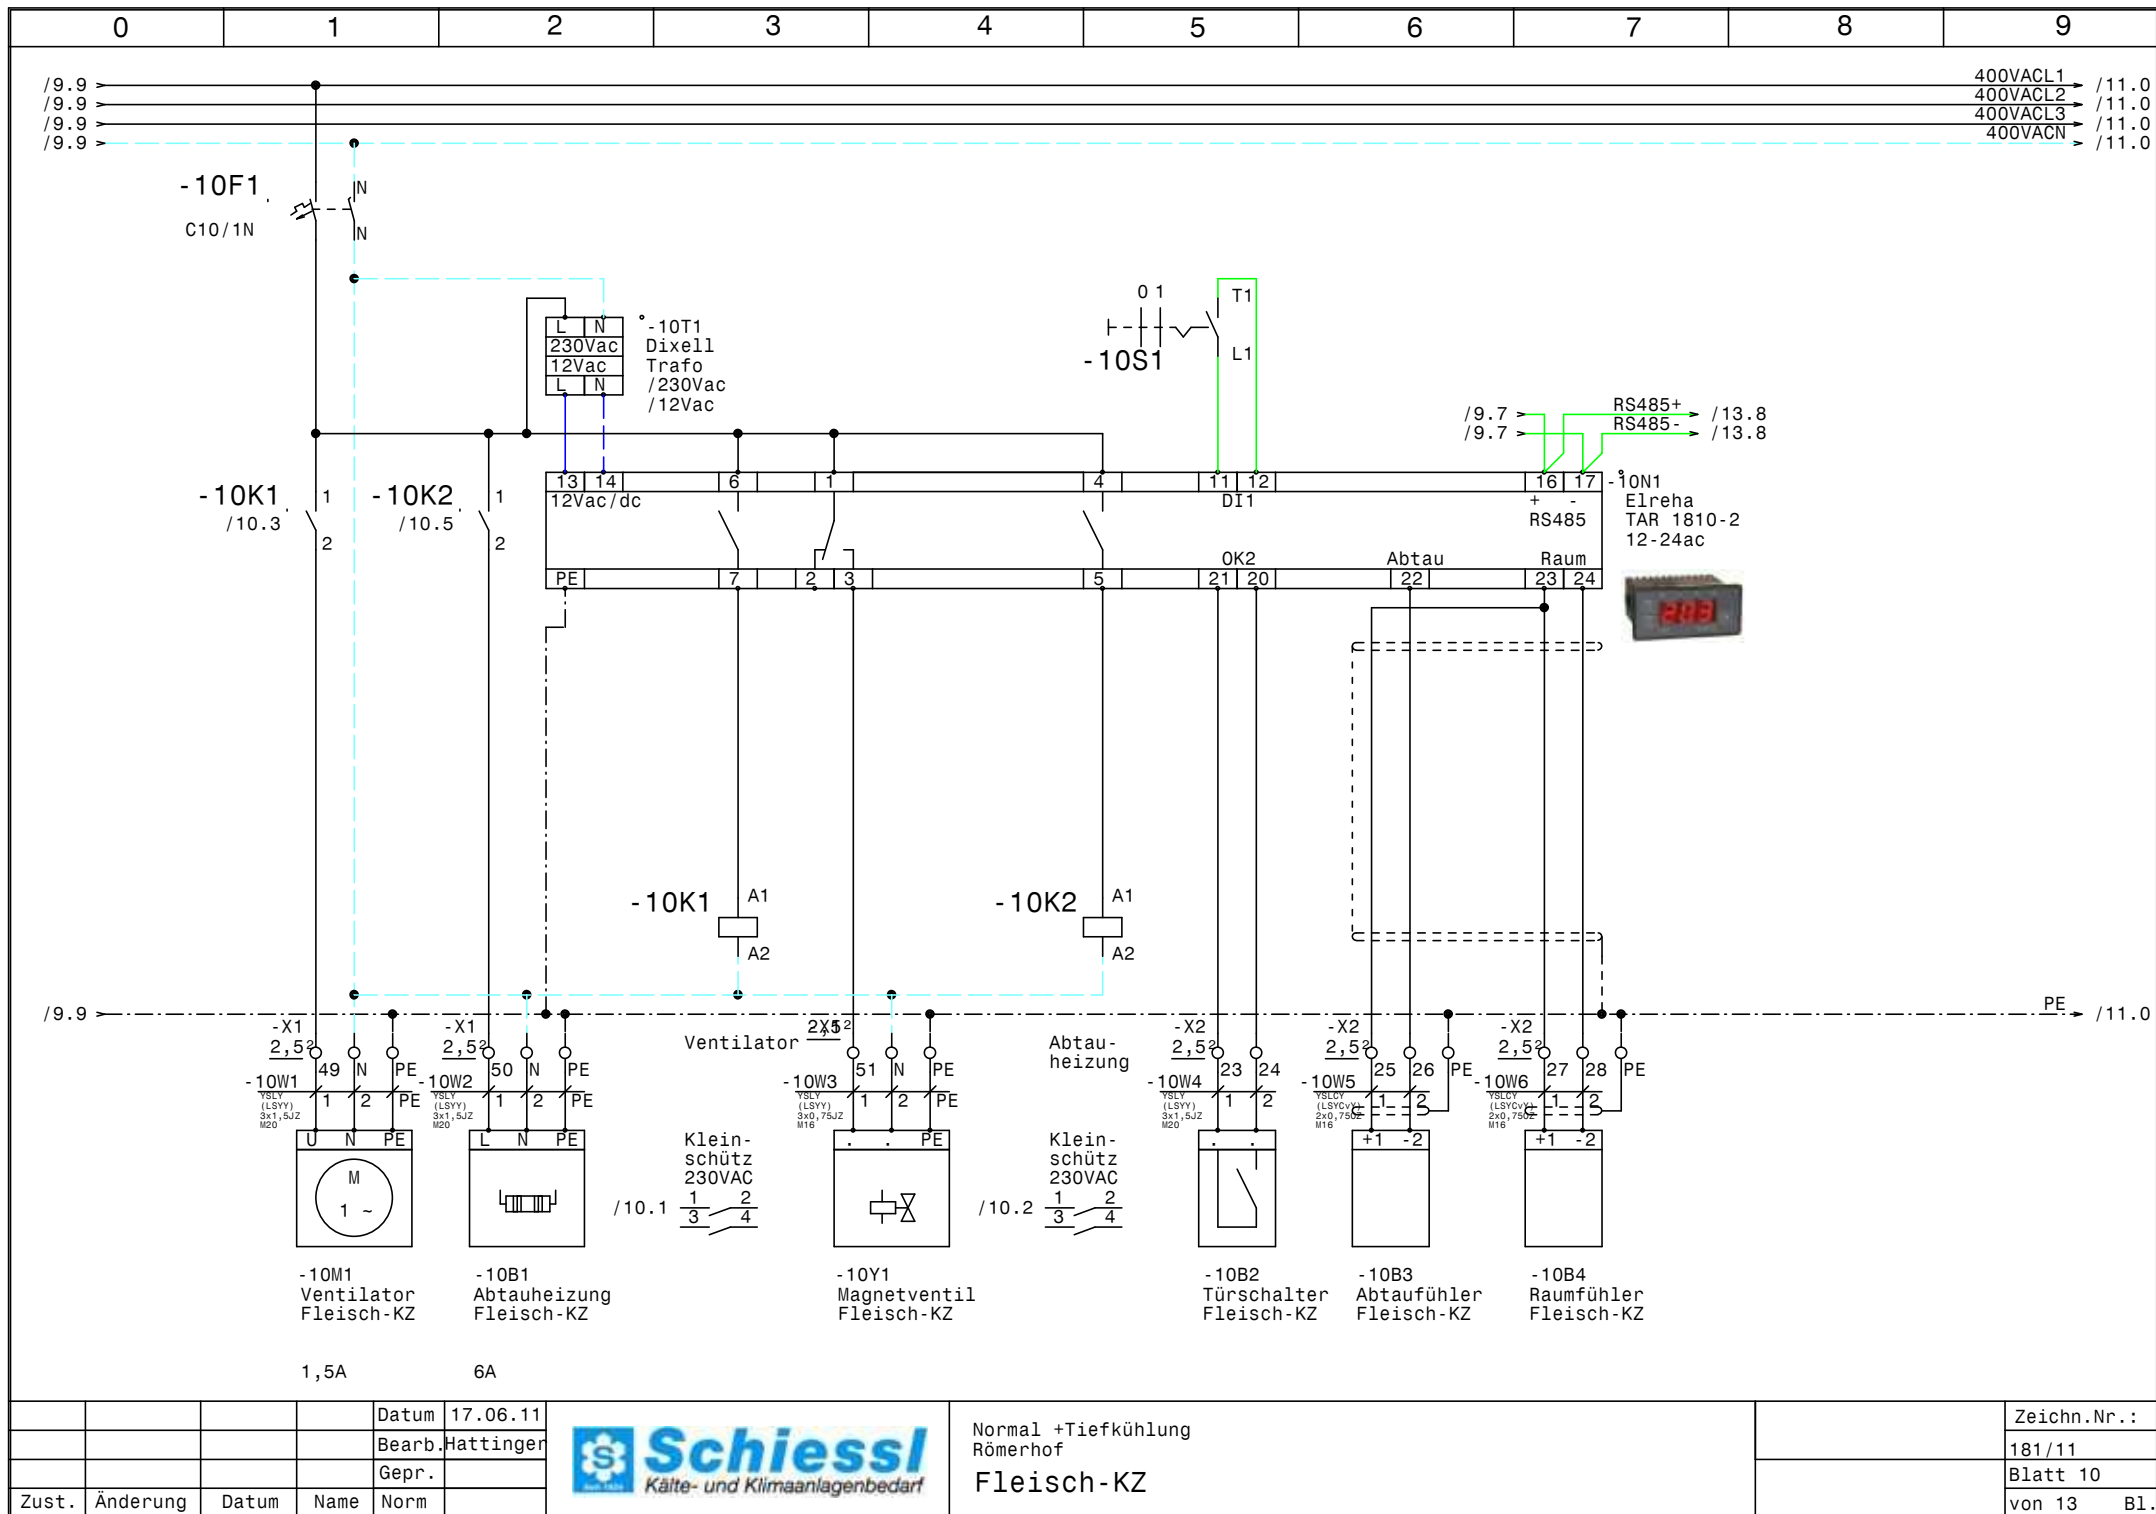


			Datum	17.06.11
			Bearb.	Hattinger
			Gepr.	
Zust.	Änderung	Datum	Name	Norm



Normal +Tiefkühlung
Römerhof
Fleisch-KZ

Zeichn.Nr.:	181/11
Blatt	10
von 13	B1.

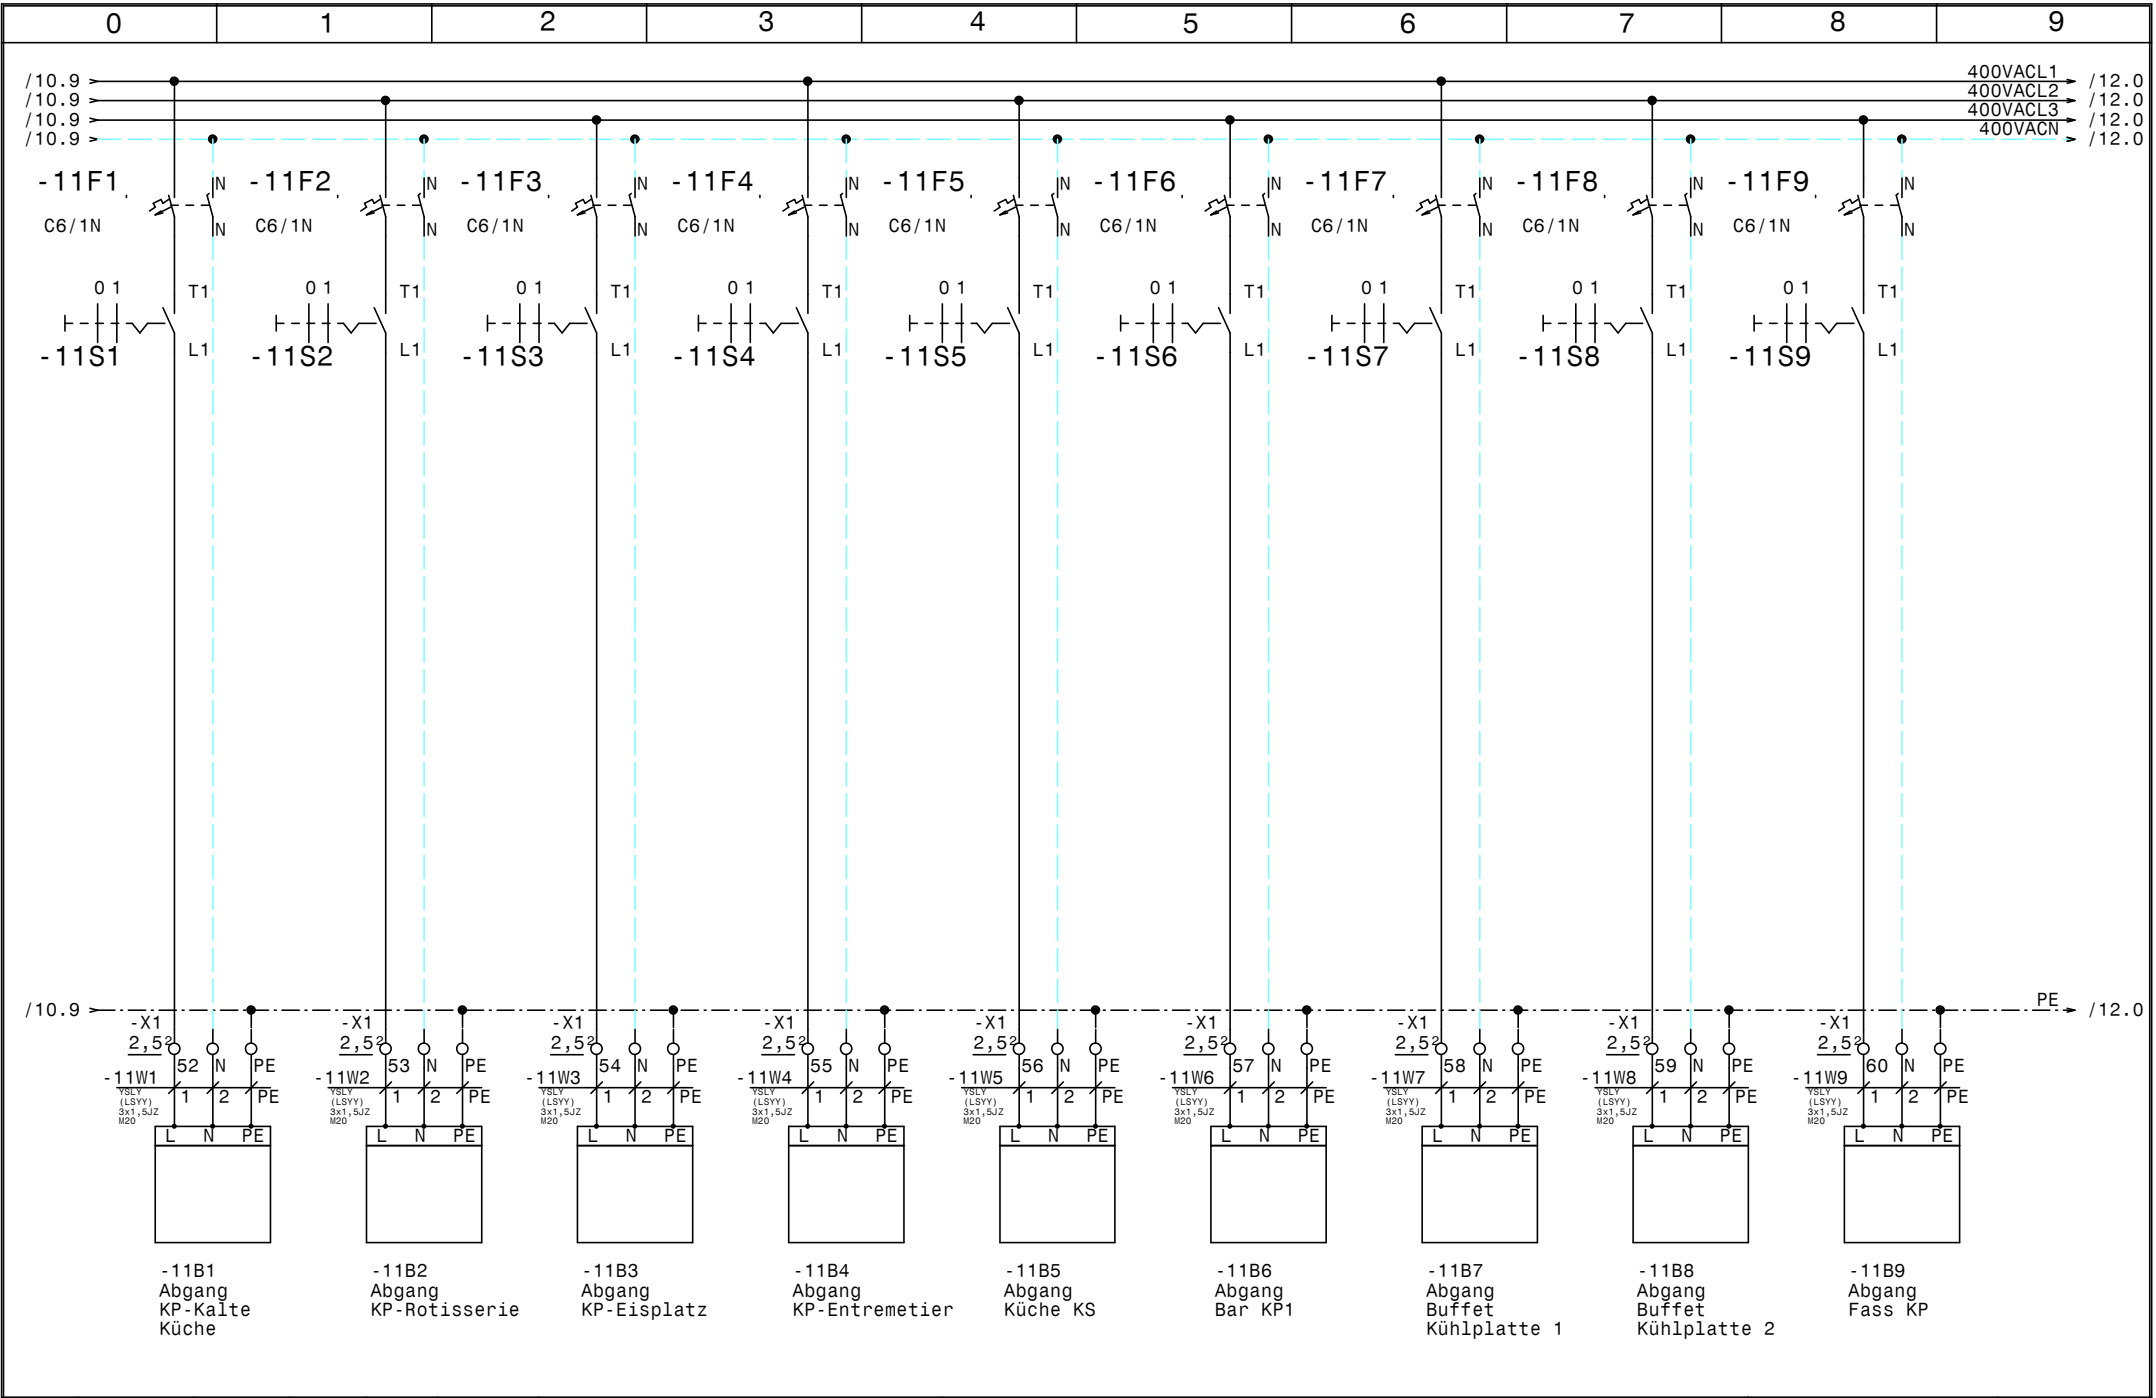


				Datum	17.06.11
				Bearb.	Hattinger
				Gepr.	
Zust.	Änderung	Datum	Name	Norm	



Normal +Tiefkühlung
Römerhof
Abgänge Kühlstellen

Zeichn.Nr.:
181/11
Blatt 11
von 13 Bl.

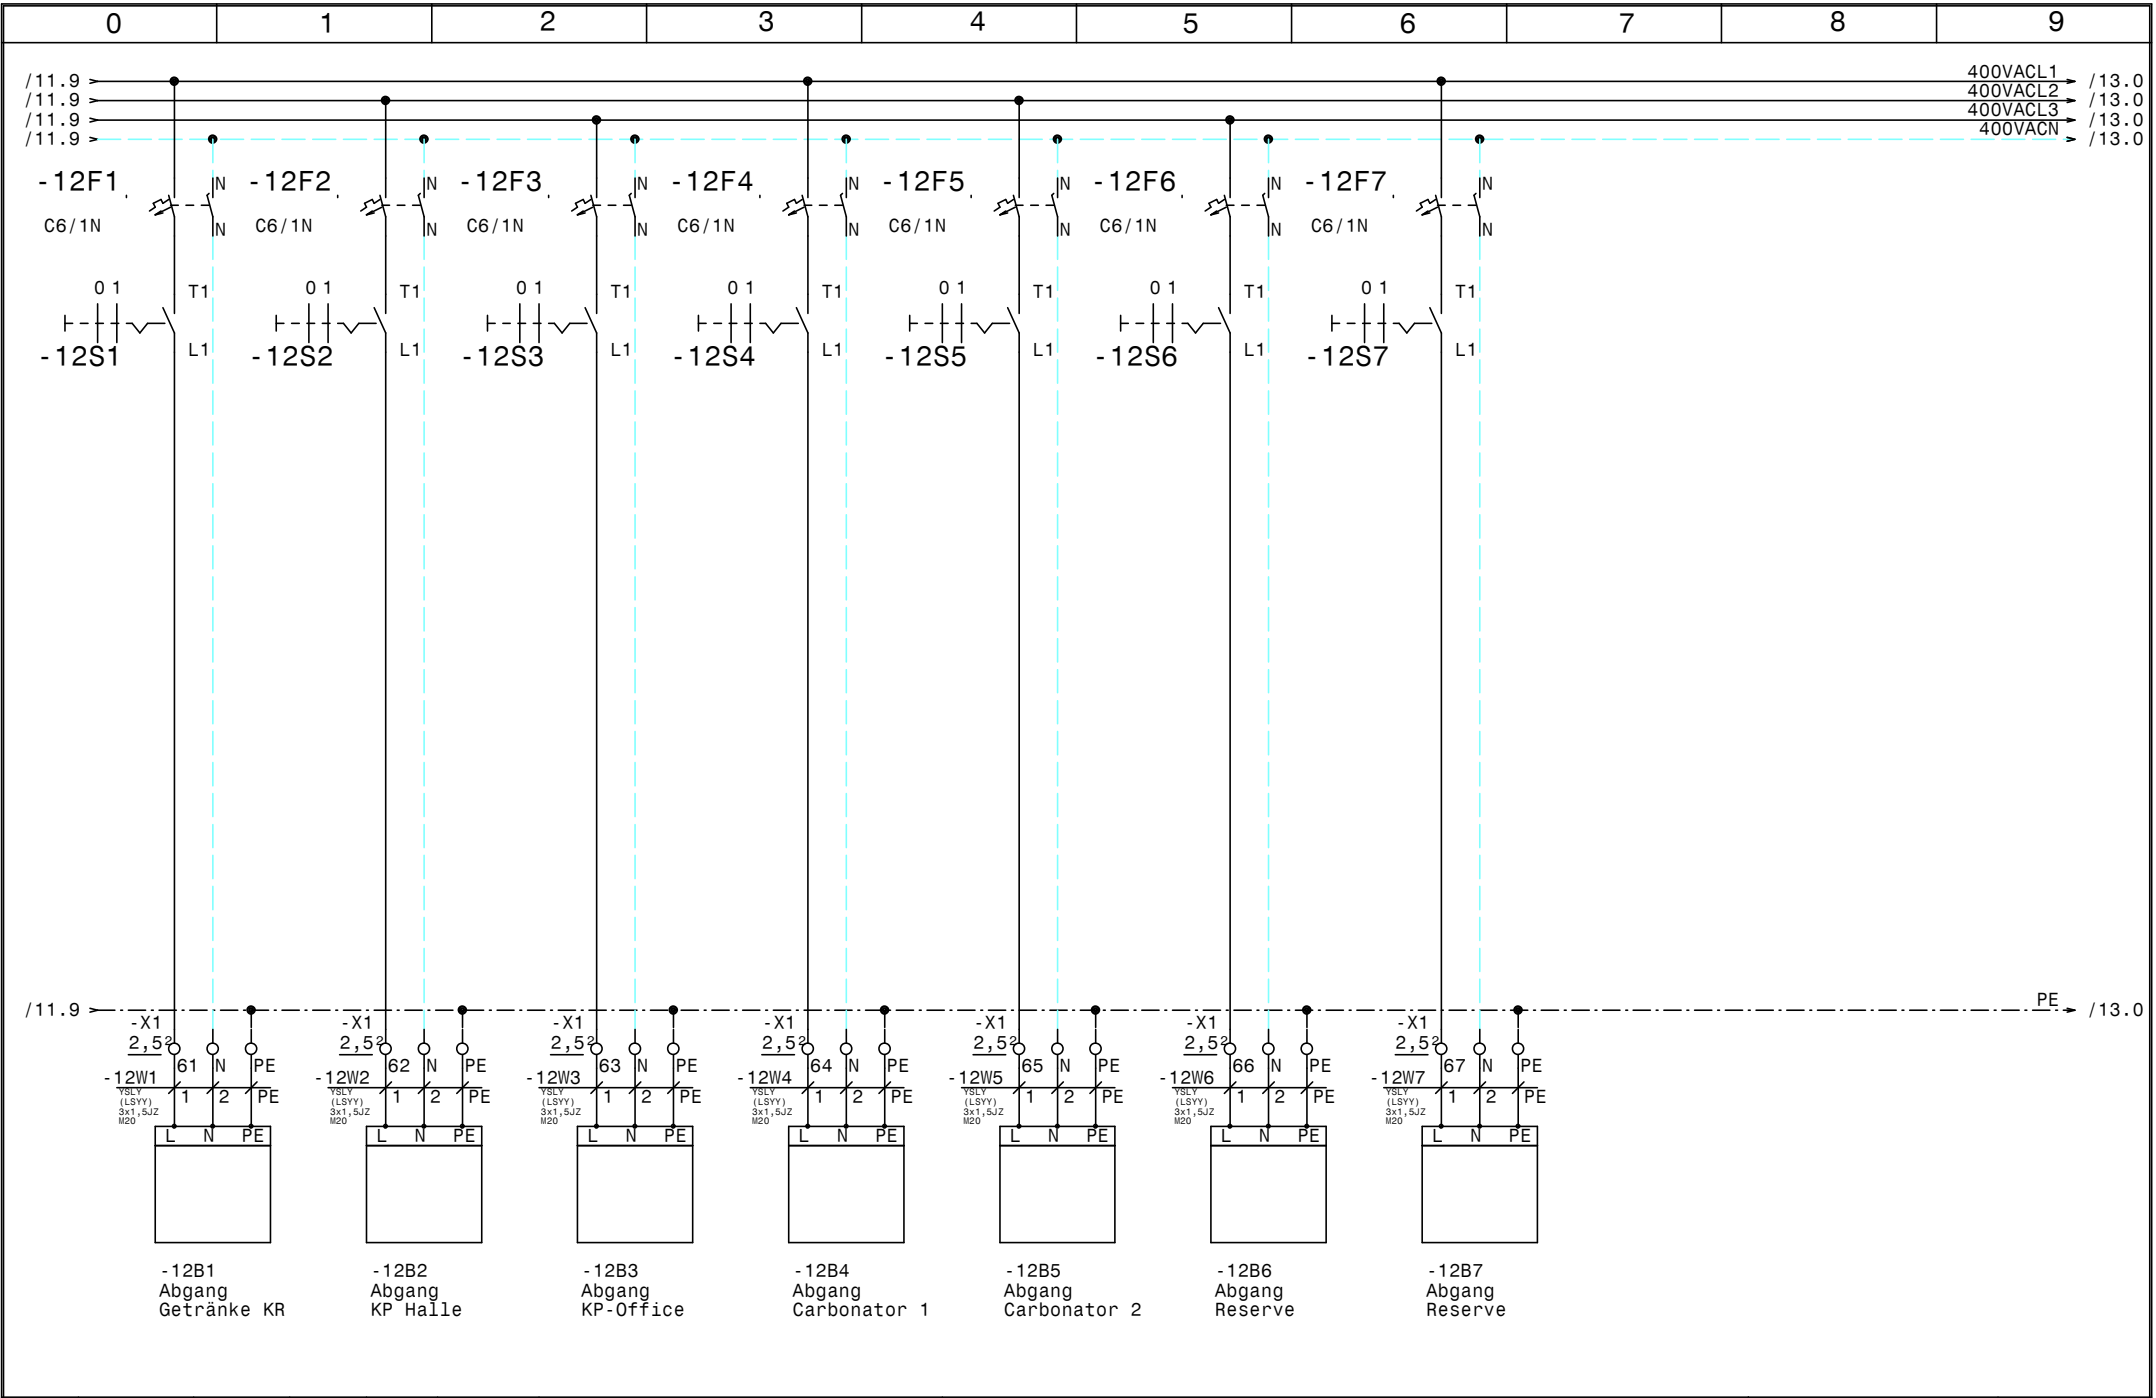

				Datum	17.06.11
				Bearb.	Hattinger
				Gepr.	
Zust.	Änderung	Datum	Name	Norm	



Normal +Tiefkühlung
Römerhof
Abgänge Kühlstellen

Zeichn.Nr.:	
181/11	
Blatt 12	
von 13	B1.



0		1		2		3		4		5		6		7		8		9		
Nr.	Feldgerät				Leitungs- bezeichnung				Leitungs- typ				Anzahl Adern		Zielbezeichnung					
1	-1We1				-1W1				YSLY (LSYY) 5x10JZ M32				5		Netzeinspeisung 3 x 400V AC N PE					
2	-2M1				-2W1				YSLCY (LSYCVY) 4x1,5JZ M20				4		Verdichter					
3	-2B1				-2W2				YSLY (LSYY) 7x0,75JZ M16				6		Motorvollschutz Verdichter					
4	-2B2				-2W3				YSLY (LSYY) 5x0,75JZ M16				5		HD-ND-Presssostat					
5	-2B3				-2W4				YSLY (LSYY) 3x0,75JZ M16				3		Ölsumpfheizung					
6	-3B1				-3W1				YSLCY (LSYCVY) 2x0,750Z M16				2		HD-Transmitter					
7	-3B2				-3W2				YSLCY (LSYCVY) 2x0,750Z M16				2		ND-Transmitter					
8	-3B3				-3W3				YSLY (LSYY) 3x0,75JZ M16				3		Niederdruck schalter Handbetrieb					
9	-4B1				-4W1				YSLY (LSYY) 3x1,5JZ M20				3		Drehzahlregler Kondensatorlüfter Normalkühlung					
10	-4B2				-4W2				YSLY (LSYY) 3x1,5JZ M20				3		Kondensatorlüfter Normalkühlung					
11	-4B3				-4W3				YSLY (LSYY) 3x1,5JZ M20				2		Klixon Kondensatorlüfter Normalkühlung					
12	-5M1				-5W1				YSLY (LSYY) 4x1,5JZ M20				4		Verdichter Tiefkühlung					
13	-5B1				-5W2				YSLY (LSYY) 7x0,75JZ M16				6		Motorvollschutz Verdichter Tiefkühlung					
14	-5B2				-5W3				YSLY (LSYY) 3x0,75JZ M16				3		Ölsumpfheizung Tiefkühlung					
15	-5B3				-5W4				YSLY (LSYY) 7x0,75JZ M16				5		HD-ND-Presssostat Tiefkühlung					
16	-5B4				-5W5				YSLY (LSYY) 3x0,75JZ M16				3		Niederdruck schalter Tiefkühlung					
17	-6B1				-6W1				YSLY (LSYY) 3x1,5JZ M20				3		Drehzahlregler Kondensatorlüfter Tiefkühlung					
18	-6B2				-6W2				YSLY (LSYY) 3x1,5JZ M20				3		Kondensatorlüfter Tiefkühlung					
19	-6B3				-6W3				YSLY (LSYY) 3x1,5JZ M20				2		Klixon Kondensatorlüfter Tiefkühlung					
20	-7B1				-7W1				YSLY (LSYY) 3x1,5JZ M20				3		Türrahmenheizung TK-Zelle					
21	-7M1				-7W2				YSLY (LSYY) 3x1,5JZ M20				3		Ventilator TK-Zelle					
22	-7B2				-7W3				YSLY (LSYY) 3x1,5JZ M20				3		Abtauheizung TK-Zelle					
23	-7Y1				-7W4				YSLY (LSYY) 3x0,75JZ M16				3		Magnetventil TK-Zelle					
24	-7B3				-7W5				YSLY (LSYY) 3x1,5JZ M20				2		Türschalter TK-Zelle					
25	-7B4				-7W6				YSLCY (LSYCVY) 2x0,750Z M16				2		Abtaufühler TK-Zelle					
26	-7B5				-7W7				YSLCY (LSYCVY) 2x0,750Z M16				2		Raumfühler TK-Zelle					
27	-8M1				-8W1				YSLY (LSYY) 3x1,5JZ M20				3		Ventilator Tages-KZ					
28	-8B1				-8W2				YSLY (LSYY) 3x1,5JZ M20				3		Abtauheizung Tages-KZ					
29	-8Y1				-8W3				YSLY (LSYY) 3x0,75JZ M16				3		Magnetventil Tages-KZ					
30	-8B2				-8W4				YSLY (LSYY) 3x1,5JZ M20				2		Türschalter Tages-KZ					
31	-8B3				-8W5				YSLCY (LSYCVY) 2x0,750Z M16				2		Abtaufühler Tages-KZ					
32	-8B4				-8W6				YSLCY (LSYCVY) 2x0,750Z M16				2		Raumfühler Tages-KZ					
33	-9M1				-9W1				YSLY (LSYY) 3x1,5JZ M20				3		Ventilator Gemüse-KZ					
34	-9B1				-9W2				YSLY (LSYY) 3x1,5JZ M20				3		Abtauheizung Gemüse-KZ					
35	-9Y1				-9W3				YSLY (LSYY) 3x0,75JZ M16				3		Magnetventil Gemüse-KZ					
36	-9B2				-9W4				YSLY (LSYY) 3x1,5JZ M20				2		Türschalter Gemüse-KZ					
37	-9B3				-9W5				YSLCY (LSYCVY) 2x0,750Z M16				2		Abtaufühler Gemüse-KZ					
38	-9B4				-9W6				YSLCY (LSYCVY) 2x0,750Z M16				2		Raumfühler Gemüse-KZ					
39	-10M1				-10W1				YSLY (LSYY) 3x1,5JZ M20				3		Ventilator Fleisch-KZ					
40	-10B1				-10W2				YSLY (LSYY) 3x1,5JZ M20				3		Abtauheizung Fleisch-KZ					

				Datum	12.07.11		Normal +Tiefkühlung Römerhof Kabelliste		Zeichn.Nr.:
				Bearb.	Hattinger				181/11
				Gepr.					Blatt 1
Zust.	Änderung	Datum	Name	Norm					von 2 Bl.

[illegible]

0		1		2		3		4		5		6		7		8		9				
Stück Zahl	Artikel Bezeichnung					Artikel Beschreibung					Artikel Bezüge											
2	C6/1					Sicherungsautomaten					-1F2, -1F1											
2	PKZMO-6,3					Motorschutzschalter					-2F1, -5F1											
1	PKZMO-10					Motorschutzschalter					-2F2											
3	NHI-E-11-PKZO					Normalhilfsschalter																
1	C13/1N					Sicherungsautomaten					-7F1											
3	C10/1N					Sicherungsautomaten					-9F1, -10F1, -8F1											
20	C6/1N					Sicherungsautomaten					-12F1, -11F9, -11F5, -11F8, -6F1, -12F7											
											-11F7, -5F2, -12F4, -12F5, -13F1, -11F3											
											-12F3, -11F4, -12F6, -4F1, -12F2, -11F6											
											-11F1, -11F2											
2	Signalleuchte grün					Signalglimmlampe grün					-3H1, -5H1											
1	Signalleuchte rot					Signalglimmlampe rot					-13H1											
2	DILM9-10(230V50HZ)					Schütz					-2K2, -5K1											
1	DILM32-XHI22					Hilfsschalterbaustein																
1	DILM12-10(230V50HZ)					Schütz					-2K3											
2	DILM32-XHI11					Hilfsschalterbaustein																
9	55.34.8.230.0040					Finder - Relais Type 55 4polig					-3K6, -3K5, -3K4, -5K3, -3K2, -5K2											
											-3K1, -2K1, -3K3											
9	94.04					Fassung für Finder Relais 4polig																
10	BZ 326 437 /230VAC /2S					Kleinschütz für Wärmespeicher					-10K1, -9K2, -9K1, -4K1, -8K1, -7K2											
											-7K1, -6K1, -10K2, -8K2											
1						Schaltschrankventilator					-1M1											
1	WS 81230 B=800 H=1200 T=300					Wandschrank IP 55					-0N1											
1						FU					-2N1											
1						EMV-Filter					-2N2											
1	DILM12-XMV					Mechanische Verrigelung					-2N4											
3	DILM12-XSPR240					RC-Löschglied					-2N5, -2N3, -5N1											
4						Elreha TAR 1810-2 12-24ac					-9N1, -10N1, -7N1, -8N1											
1						SMZ3140					-13N1											
1						Thermostat					-1P1											
1	LTS63 EHN1 A3					Hauptschalter					-1Q1											
1	M10HEU1					Umschalter 1pol. 1-0-2					-3S1											
21	M10HEA1					Ausschalter 1pol. 0-1					-12S6, -12S1, -12S5, -11S1, -12S4, -7S1											
				Datum	12.07.11	 Schiessl Kälte- und Klimaanlagebedarf					Normal +Tiefkühlung Römerhof Materialliste										Zeichn.Nr.:	
				Bearb.	Hattinger F.																181/11	
				Gepr.																	Blatt 1	
Zust.	Änderung	Datum	Name	Norm												von 2 Bl.						

0		1		2		3		4		5		6		7		8		9	
Stück Zahl		Artikel Bezeichnung				Artikel Beschreibung						Artikel Bezüge							
												-11S5, -5S1, -12S2, -9S1, -11S9, -11S8							
												-8S1, -10S1, -12S7, -11S6, -11S4, -12S3							
												-11S3, -11S2, -11S7							
4						Dixell Trafo /230Vac /12Vac						-7T1, -8T1, -10T1, -9T1							
1		M32				Kabelverschraubung						-1W1							
23		M16				Kabelverschraubung						-3W2, -13W1, -5W4, -5W3, -5W2, -3W3							
												-8W5, -7W6, -10W6, -10W5, -10W3, -9W6							
												-9W5, -9W3, -2W3, -8W6, -5W5, -8W3							
												-2W2, -7W7, -2W4, -3W1, -7W4							
37		M20				Kabelverschraubung						-4W2, -2W1, -4W1, -7W5, -4W3, -10W1							
												-8W1, -6W2, -8W2, -11W7, -11W6, -8W4							
												-9W1, -12W7, -9W4, -11W8, -10W2, -10W4							
												-11W1, -11W2, -11W3, -11W4, -11W5, -9W2							
												-12W2, -5W1, -12W6, -6W1, -6W3, -12W5							
												-12W3, -11W9, -7W1, -7W2, -7W3, -12W1							
												-12W4							
1		Klemme 10 blau				Klemme N						-X1							
3		Klemme 10 grau				Klemme L						-X1							
97		Klemme 2,5 grau				Klemme L						-X1, -X1, -X2							
55		EK 2,5 ge/gr				Erdungsklemme						-X1, -X2, -X1							
1		EK 10 ge/gr				Erdungsklemme						-X1							
37		Klemme 2,5 blau				Klemme N						-X1, -X1							